


Estudio del Estado
50 VIVIENDAS DE PROTECCION OFICIAL EN C/CERROJO (MALAGA)
 Situación: Calle Cerrojo, Málaga
 Promotor: AGENCIA DE VIVIENDA Y REHABILITACION URBANA
 Píldo: LUIS MACHUCA CASARES
 TOPOGRAFICO Y ALINEACION
 IV de Plano
 Fecha: Abril, 2022
 Escala: 1/200
 Autores: LUIS MACHUCA CASARES, MARIA MACHUCA CASARES, MANUEL JOSE RODRIGUEZ RUIZ

Código Seguro De Verificación	fABaetL006K/F0ypFfi4Zw==	Estado	Fecha y hora
Firmado Por	Ignacio Jauregui Real	Firmado	08/01/2024 14:03:53
Observaciones	<small> APL: MACHUCA CASARES, MARIA ROSA PROMOTOR: AGENCIA DE VIVIENDA Y REHABILITACION DE ANDALUCIA MACHUCA CASARES, LUIS ESTUDIO DE DETALLE RODRIGUEZ RUIZ, MANUEL, JOSE 2000 - MALAGA </small>	Página	1/11
Url De Verificación	https://valida.malaga.eu/verifirma/code/fABaetL006K/F0ypFfi4Zw==		
Normativa	Este informe tiene carácter de copia electrónica auténtica con validez y eficacia administrativa de ORIGINAL (art. 27 Ley 39/2015).		




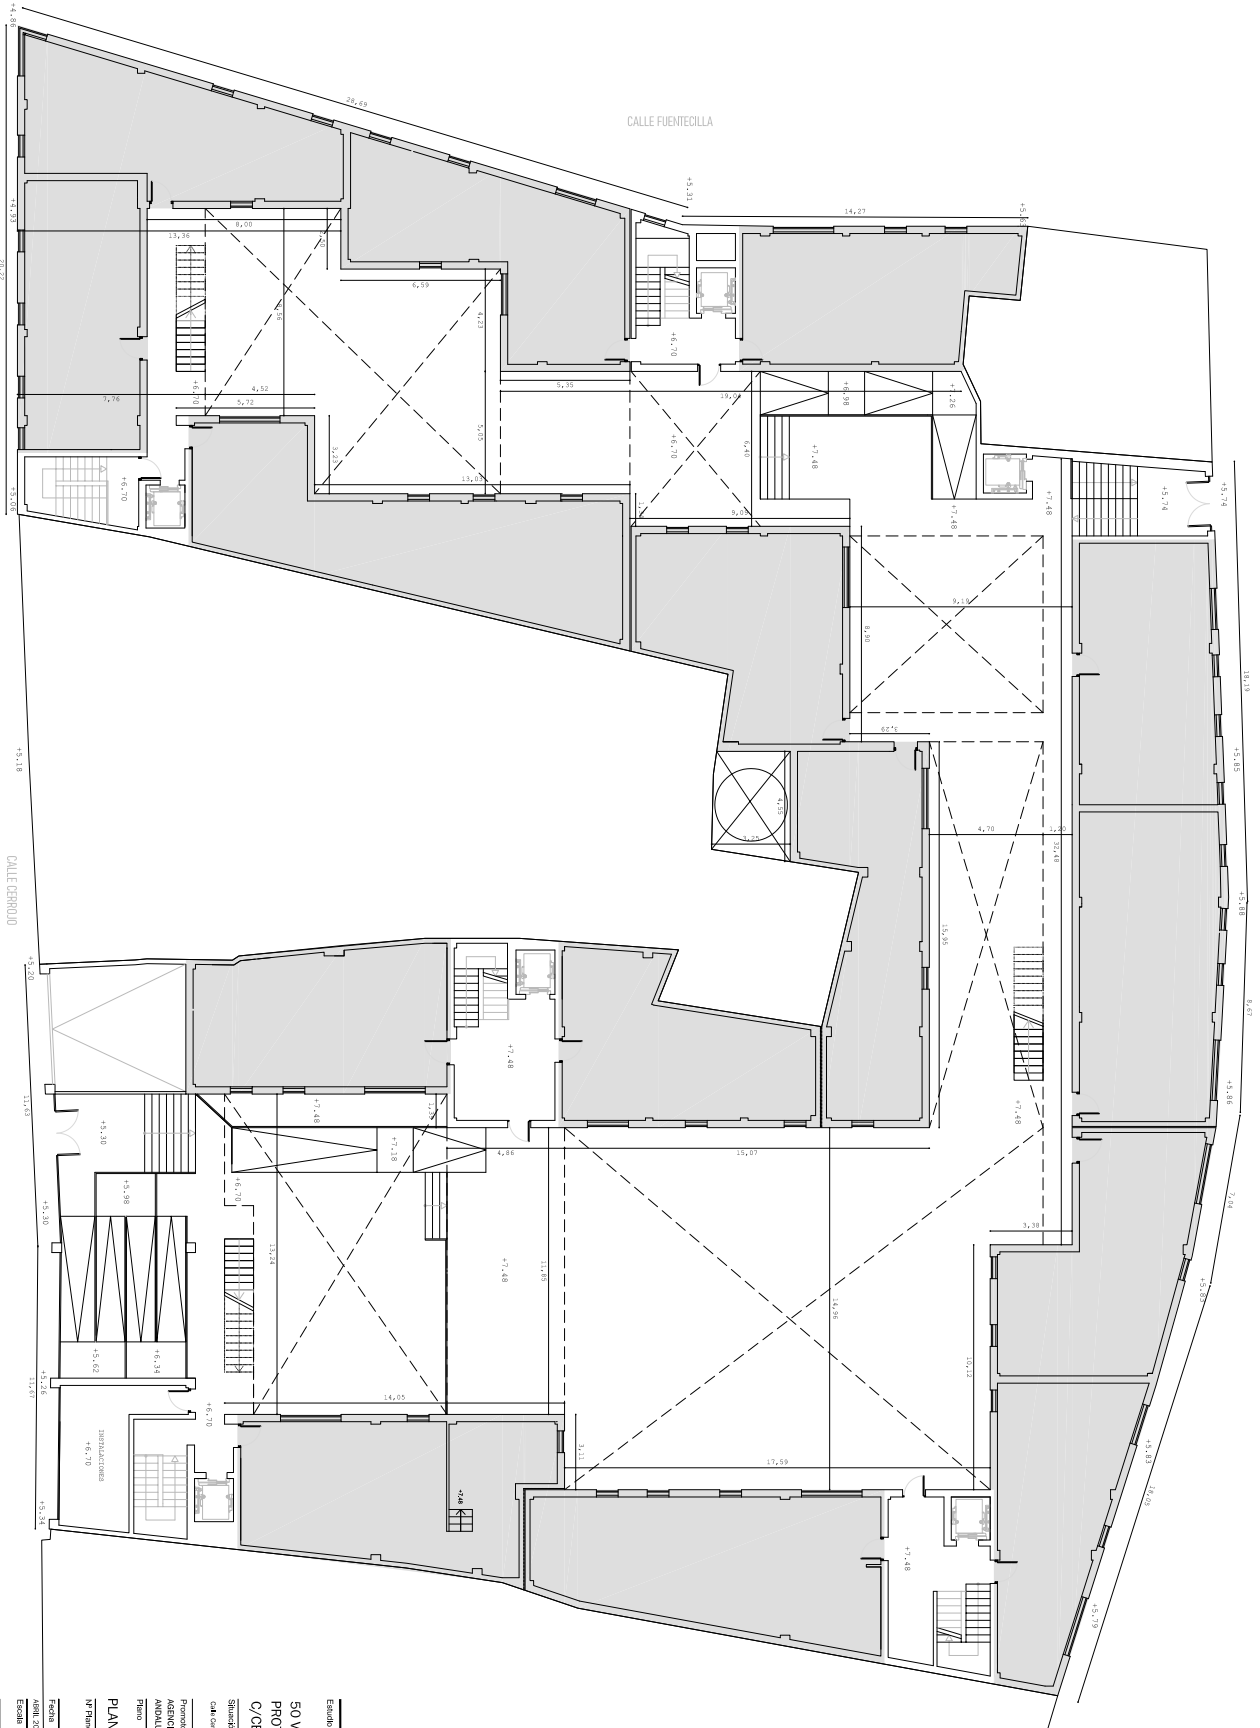

Estudio de Estado
50 VIVIENDAS DE PROTECCIÓN OFICIAL EN C/CERROJO (MÁLAGA)
 Situación: Cal. Cerrojo, Málaga
 Promotor: AGENCIA DE VIVIENDA Y REHABILITACIÓN URBANA
 MACHUCA CASARES, LUIS
 RODRÍGUEZ PÉREZ, MANUEL JOSÉ
 Tipo: PLANTA BAJA
 IV Plano
 Fecha: Abril 2022
 Escala: 1/200
 Autores: LUIS MACHUCA CASARES, MANUEL JOSÉ RODRÍGUEZ PÉREZ, MANUEL JOSÉ RODRÍGUEZ PÉREZ

Código Seguro De Verificación	fABaetL006K/F0ypFfi4Zw==	Estado	Fecha y hora
Firmado Por	Ignacio Jauregui Real	Firmado	08/01/2024 14:03:53
Observaciones	<small>AVL: MACHUCA CASARES, MANUEL JOSÉ PROMOTOR: AGENCIA DE VIVIENDA Y REHABILITACIÓN URBANA MACHUCA CASARES, LUIS ESTUDIO DE DETALLE RODRÍGUEZ PÉREZ, MANUEL JOSÉ 2000 - MÁLAGA.</small>	Página	2/11
Url De Verificación	https://valida.malaga.eu/verifirma/code/fABaetL006K/F0ypFfi4Zw==		
Normativa	Este informe tiene carácter de copia electrónica auténtica con validez y eficacia administrativa de ORIGINAL (art. 27 Ley 39/2015).		




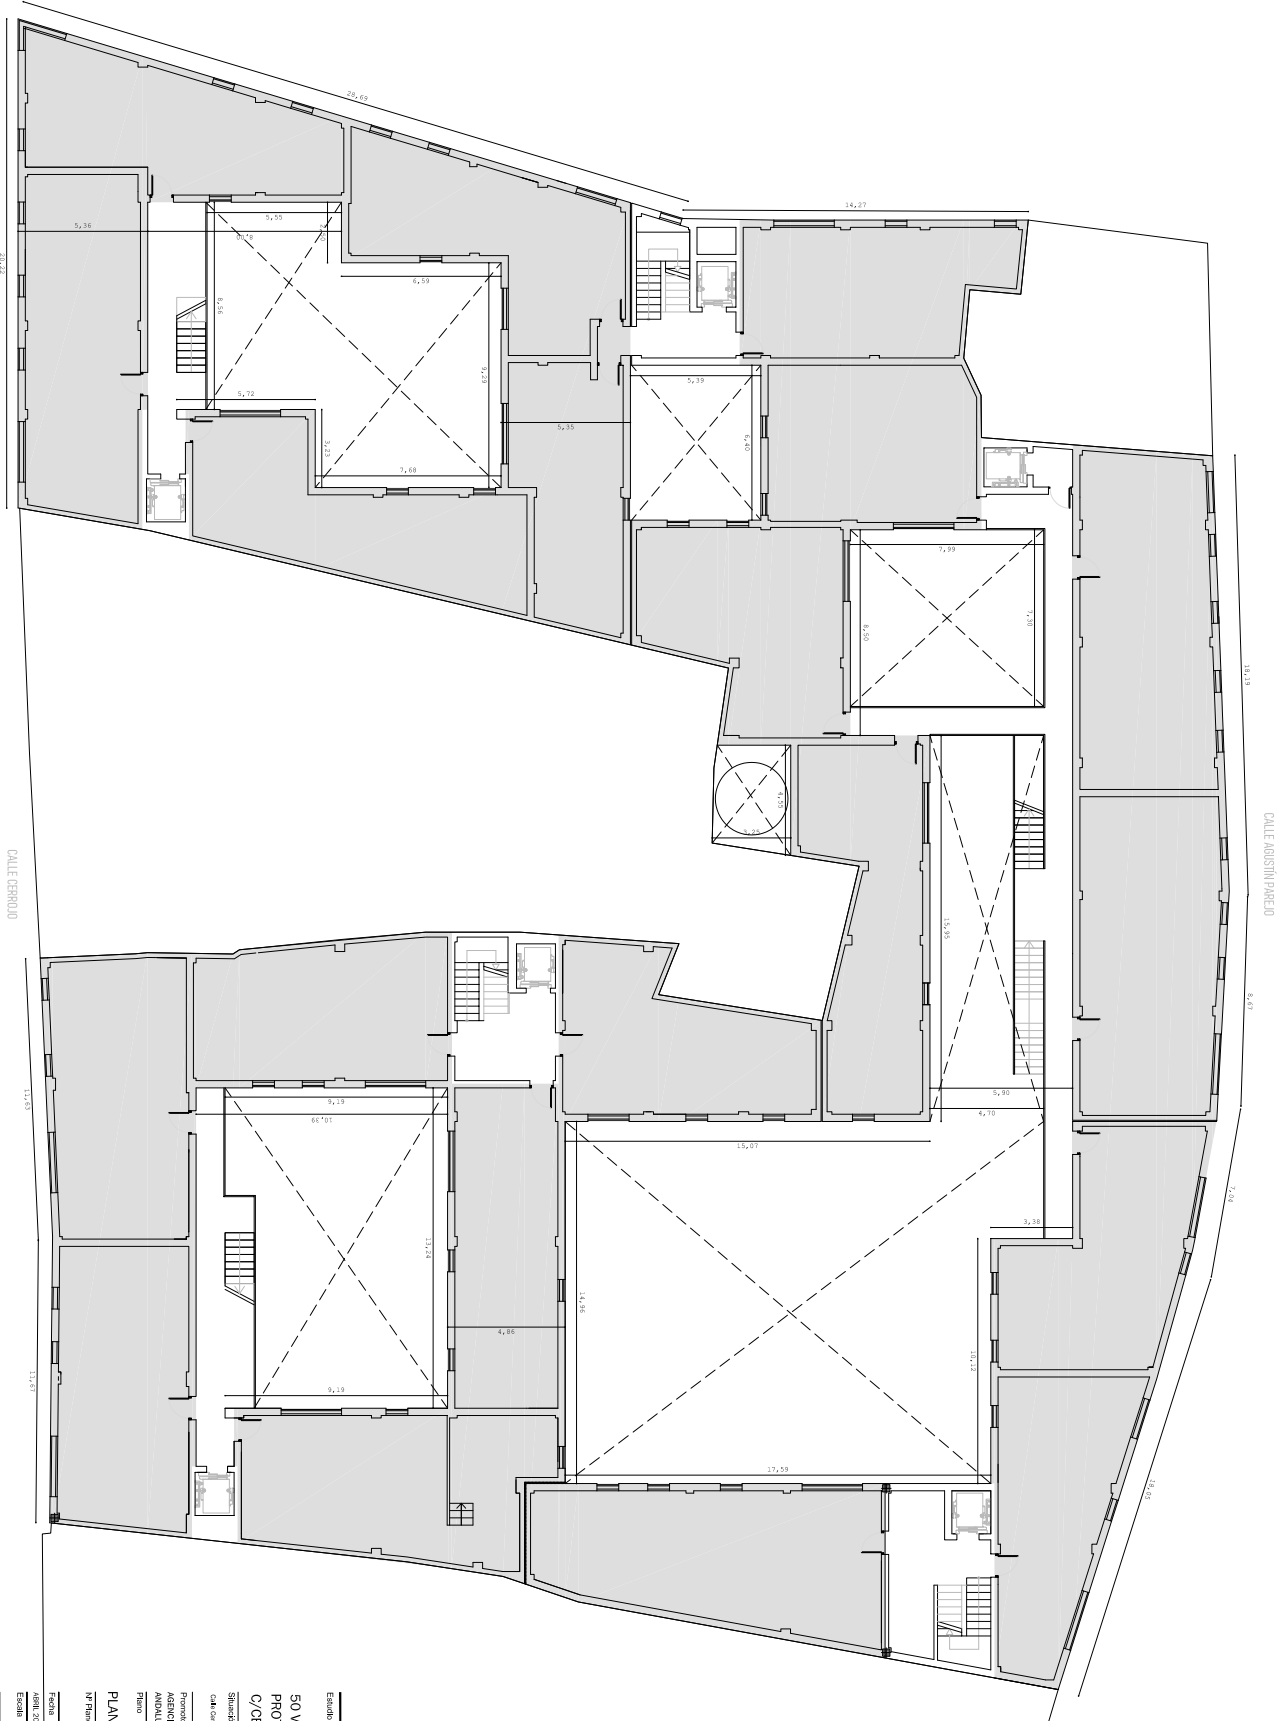

Estudio de Estado
50 VIVIENDAS DE PROTECCIÓN OFICIAL EN C/CERROJO (MÁLAGA)
 Situación: C/Alfonso XIII, Málaga
 Promotor: AGENCIA DE VIVIENDA Y REHABILITACIÓN URBANA
 Tipo: PLANTA PRIMERA
 Fecha: Abril 2022
 Escala: 1/200 A3
 Arquitectos: LUIS MACHUCA CASARES, MARÍA MACHUCA CASARES, MANUEL JOSÉ RODRÍGUEZ RAMÍREZ

Código Seguro De Verificación	fABaetL006K/F0ypFfi4Zw==	Estado	Fecha y hora
Firmado Por	Ignacio Jauregui Real	Firmado	08/01/2024 14:03:53
Observaciones	<small> APLICACIÓN: AGENCIA DE VIVIENDA Y REHABILITACIÓN URBANA AUTORIZACIÓN: AGENCIA DE VIVIENDA Y REHABILITACIÓN URBANA PROMOTOR: AGENCIA DE VIVIENDA Y REHABILITACIÓN URBANA ESTUDIO DE DETALLE 2020 - MÁLAGA </small>	Página	3/11
Url De Verificación	https://valida.malaga.eu/verifirma/code/fABaetL006K/F0ypFfi4Zw==		
Normativa	Este informe tiene carácter de copia electrónica auténtica con validez y eficacia administrativa de ORIGINAL (art. 27 Ley 39/2015).		




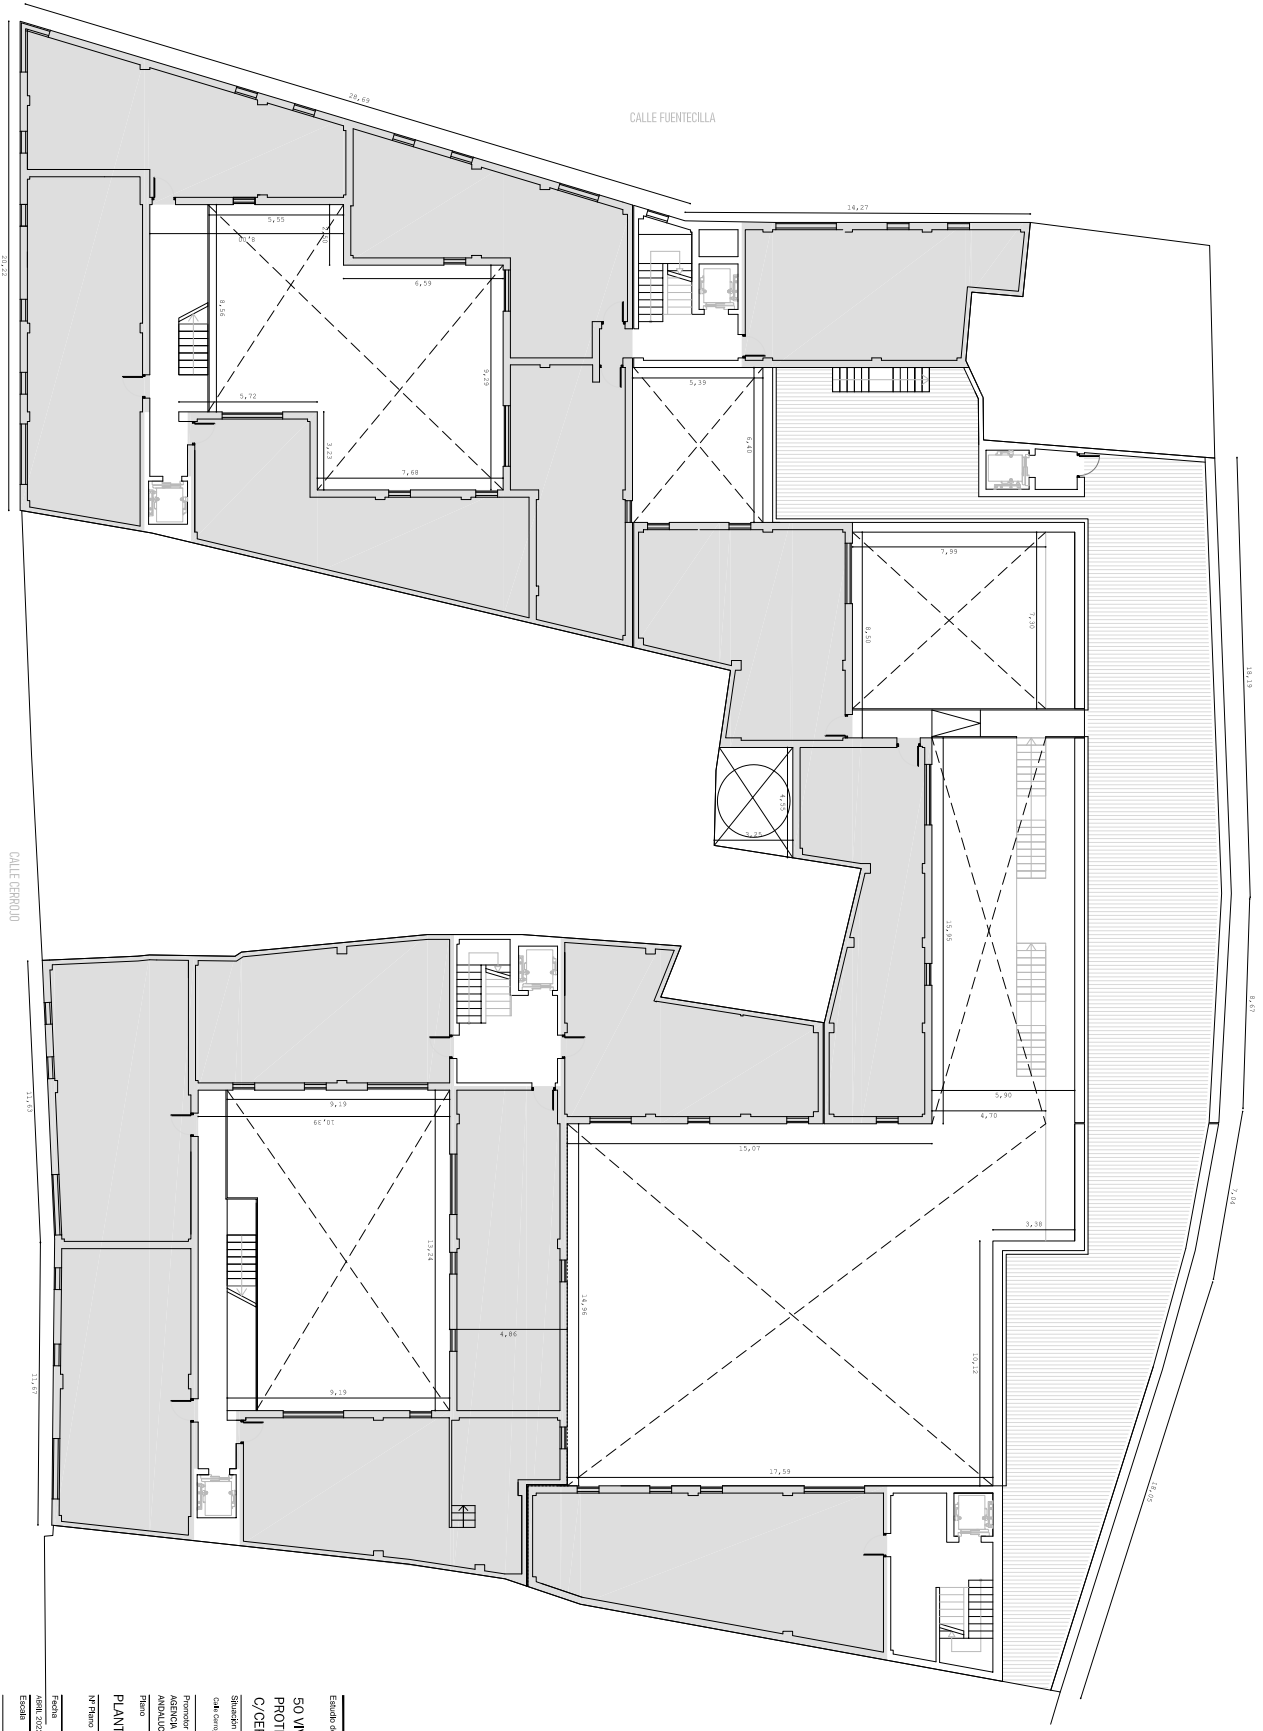

Estudio de detalle
50 VIVIENDAS DE PROTECCION OFICIAL EN C/CERRUDO (MALAGA)
 Situación: Calle Cerrudo, Málaga
 Promotor: AGENCIA DE VIVIENDA Y REHABILITACION URBANA MALAGA
 Tipo: PLANTA SEGUNDA
 IV Plano
 Fecha: Abril 2022
 Escala: 1/200 A3
 Arquitectos: LUIS MANUEL CASARES, MARIA MANUELA CASARES, MANUEL JOSE RODRIGUEZ NAVAZ

Código Seguro De Verificación	fABaetL006K/F0ypFfi4Zw==	Estado	Fecha y hora
Firmado Por	Ignacio Jauregui Real	Firmado	08/01/2024 14:03:53
Observaciones	AVL: MACHUCA CASARES, MARIA ROSA PROMOTOR: AGENCIA DE VIVIENDA Y REHABILITACION DE ANDALUZA MACHUCA CASARES, LUIS ESTUDIO DE DETALLE RODRIGUEZ NAVAZ, MANUEL JOSE 2000 MALAGA	Página	4/11
Url De Verificación	https://valida.malaga.eu/verifirma/code/fABaetL006K/F0ypFfi4Zw==		
Normativa	Este informe tiene carácter de copia electrónica auténtica con validez y eficacia administrativa de ORIGINAL (art. 27 Ley 39/2015).		



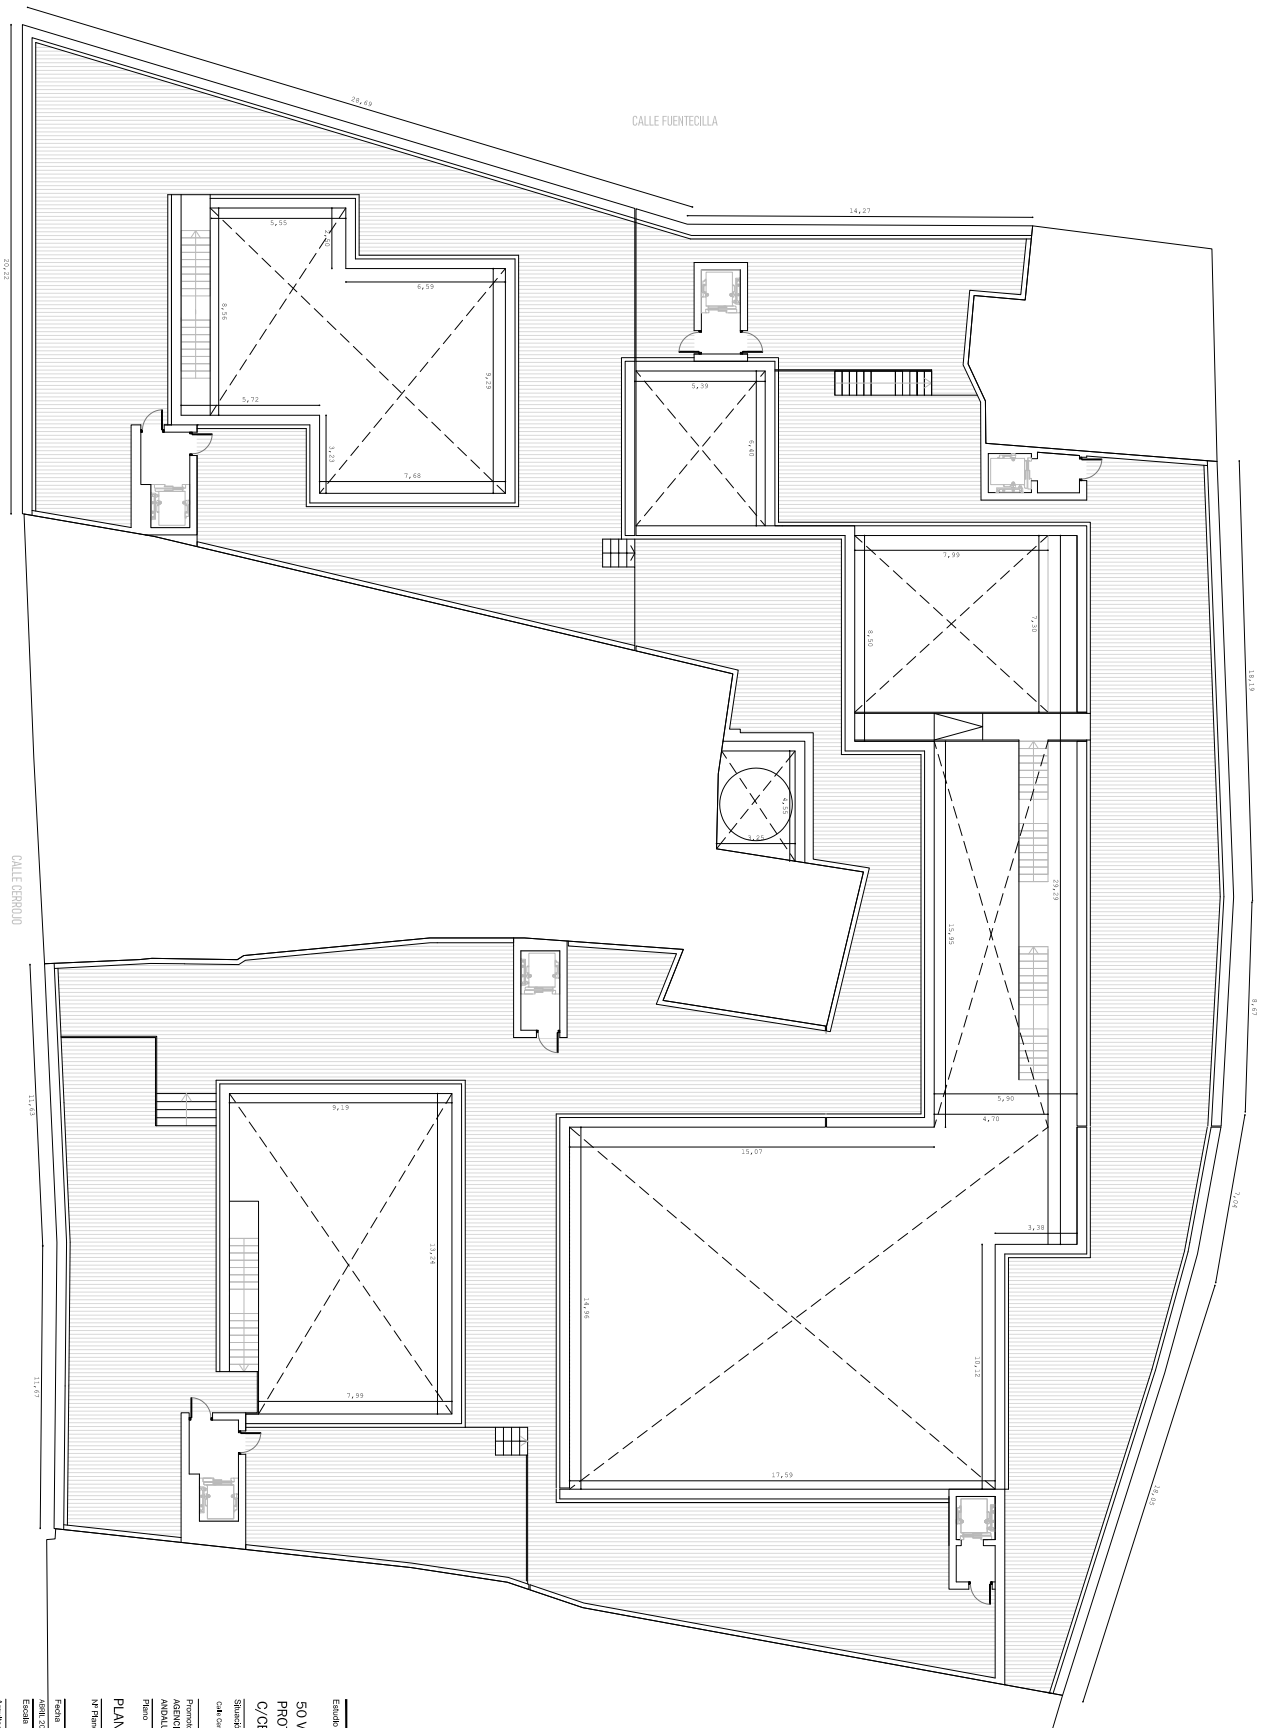


Estudio de Estado
50 VIVIENDAS DE PROTECCIÓN OFICIAL EN C/CERROJO (MÁLAGA)
 Situación: Calle Cerrojo, Málaga
 Promotor: AGENCIA DE VIVIENDA Y REHABILITACIÓN URBANA
 Tipo: PLANTA DE CUBIERTA
 Nº Plano: 1/1
 Fecha: Abril 2022
 Escala: 1/200
 AS

LUIS MANCILLA CASARES
 MARÍA MANCILLA CASARES
 MANUEL JOSÉ RODRÍGUEZ RAMÍREZ

Código Seguro De Verificación	fABaetL006K/F0ypFfi4Zw==	Estado	Fecha y hora
Firmado Por	Ignacio Jauregui Real	Firmado	08/01/2024 14:03:53
Observaciones	<small> APLICACIÓN DE LA LEY DE PROTECCIÓN OFICIAL DE LAS VIVIENDAS DE PROTECCIÓN OFICIAL EN C/CERROJO (MÁLAGA) PROMOTOR: AGENCIA DE VIVIENDA Y REHABILITACIÓN URBANA ESTUDIO DE DETALLE 2022 - MÁLAGA </small>	Página	5/11
Url De Verificación	https://valida.malaga.eu/verifirma/code/fABaetL006K/F0ypFfi4Zw==		
Normativa	Este informe tiene carácter de copia electrónica auténtica con validez y eficacia administrativa de ORIGINAL (art. 27 Ley 39/2015).		



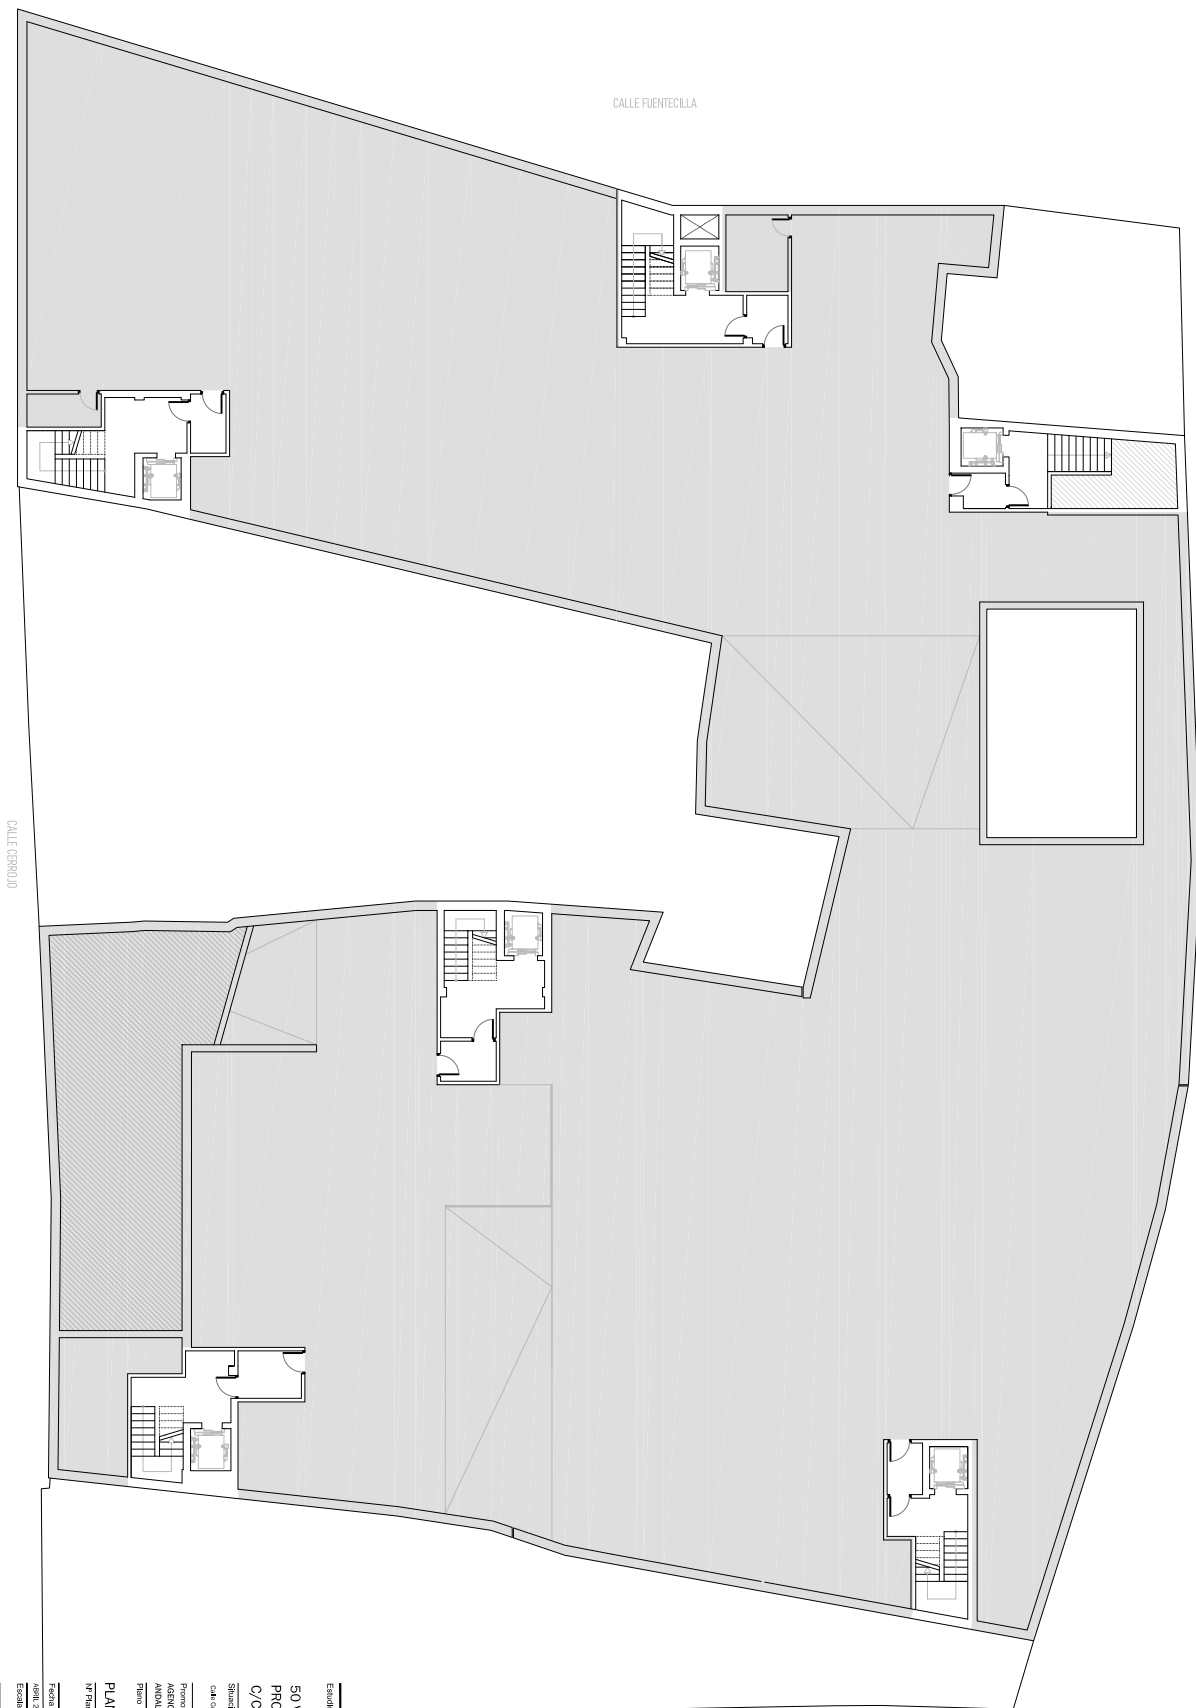

Estudio de detalle
50 VIVIENDAS DE PROTECCIÓN OFICIAL EN C/CERROJO (MÁLAGA)
 Situación: Calle Cerrojo, Málaga
 Promotor: AGENCIA DE VIVIENDA Y REHABILITACIÓN URBANA
 Arquitecto: LUIS MANUEL CASARES MACHUCA
 Fecha: Abril 2022
 Escala: 1/200
 Hoja: 11 de 11

Código Seguro De Verificación	fABaetL006K/F0ypFfi4Zw==	Estado	Firmado	Fecha y hora	08/01/2024 14:03:53
Firmado Por	Ignacio Jauregui Real	Página	6/11		
Observaciones	<small> APLICACIÓN DE LA LEY 1/2000 DE 13 DE MARZO DE 2000, DE LA LEY DE PROMOCIÓN DE LA VIVIENDA Y REHABILITACIÓN URBANA DE MÁLAGA. </small>				
Url De Verificación	https://valida.malaga.eu/verifirma/code/fABaetL006K/F0ypFfi4Zw==				
Normativa	Este informe tiene carácter de copia electrónica auténtica con validez y eficacia administrativa de ORIGINAL (art. 27 Ley 39/2015).				








Estudio de obra:
50 VIVIENDAS DE PROTECCIÓN OFICIAL EN C/CERROJO (MÁLAGA)
 Situación: Calle Cerrojo, Málaga
 Promotor: AGENCIA DE VIVIENDA Y REHABILITACIÓN URBANA
 Titular: MACHUCA CASARES, LUIS
PLANTA CIMENTACIÓN O RESTOS ARQUEOLÓGICOS
 Nº Plano: 10000_11_11
 Fecha: 08/01/2024
 Escala: 1:50

Símbolos:
 ⊕ PLOTE
 □ ENCERRADO
 → POSIBLE CRECIMIENTO DE ENCERRADO
 CARA FLJA DEL ENCERRADO

Código Seguro De Verificación: fABaetL006K/F0ypFfi4Zw==
 Estado: Firmado
 Fecha y hora: 08/01/2024 14:03:53
 Observaciones:
 Url De Verificación: <https://valida.malaga.eu/verifirma/code/fABaetL006K/F0ypFfi4Zw==>
 Página: 7/11
 Normativa: Este informe tiene carácter de copia electrónica auténtica con validez y eficacia administrativa de ORIGINAL (art. 27 Ley 39/2015).



Código Seguro De Verificación	fABaetL006K/F0ypFfi4Zw==	Estado	Fecha y hora
Firmado Por	Ignacio Jauregui Real	Firmado	08/01/2024 14:03:53
Observaciones	<small> ARI: MACHUCA CASARES, MARIA ROSA PROMOTOR: AGENCIA DE VIVIENDA Y REHABILITACION DE ANDALUZA MACHUCA CASARES, LUIS ESTUDIO DE DETALLE RODRIGUEZ PULC, MANUEL, JOSE 2000- MÁLAGA </small>	Página	7/11
Url De Verificación	https://valida.malaga.eu/verifirma/code/fABaetL006K/F0ypFfi4Zw==		
Normativa	Este informe tiene carácter de copia electrónica auténtica con validez y eficacia administrativa de ORIGINAL (art. 27 Ley 39/2015).		

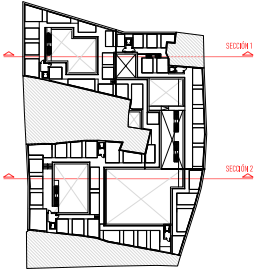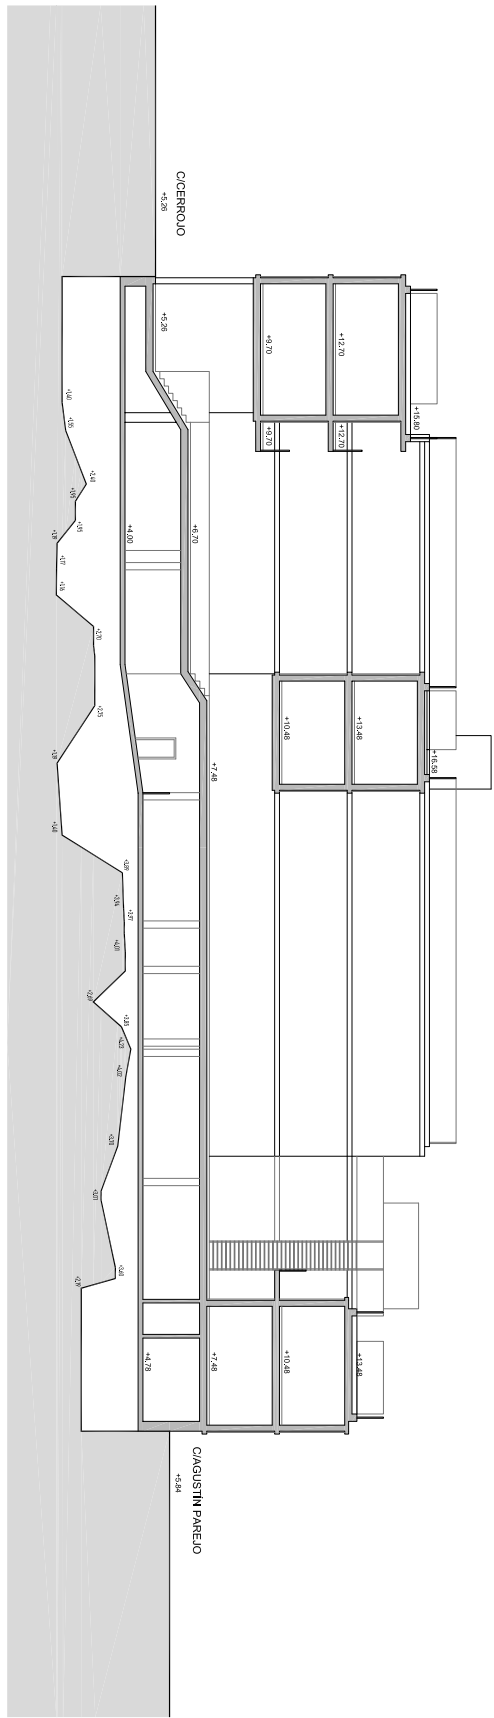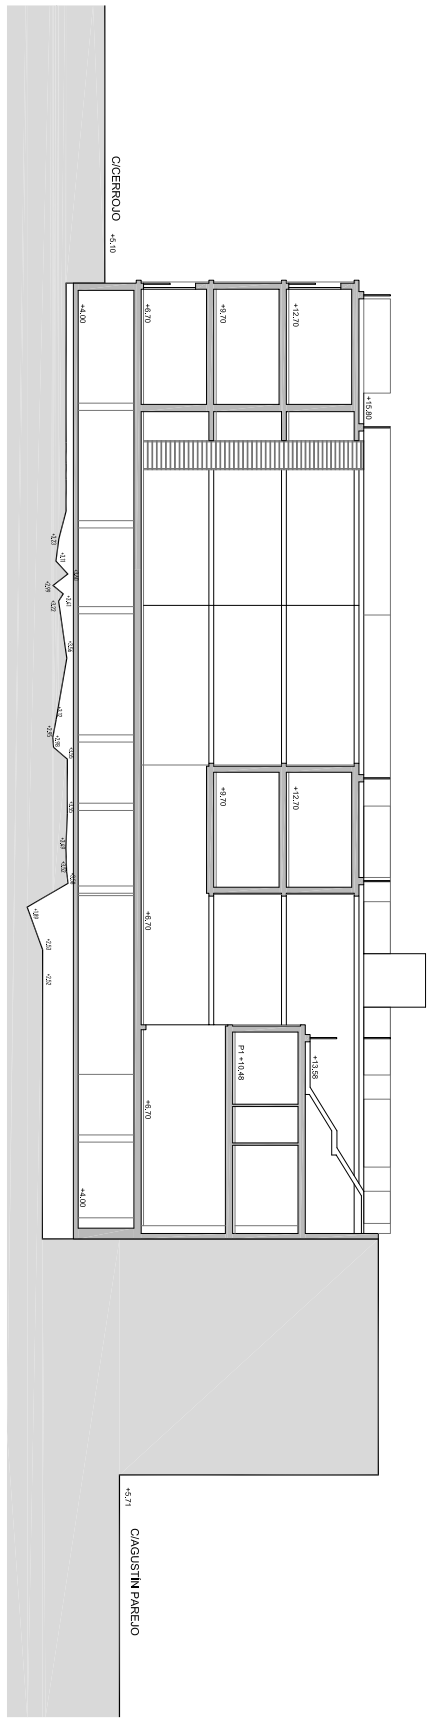

ESTUDIO DE CALIDAD
50 VIVIENDAS DE PROTECCIÓN OFICIAL EN C/CERROJO (MÁLAGA)

Situación: Calle Cervantes, Málaga

Promotor: AGENCIA DE VIVIENDA Y REHABILITACIÓN URBANA (AVUR)

Título: SECCIONES 1 Y 2

IV Plano




Fecha: ABRIL 2022

Escala: 1/200

Arquitectos: LUIS MACHUCA CASARES, MARÍA MACHUCA CASARES, MANUEL JOSÉ RODRÍGUEZ RAMÍREZ

Código Seguro De Verificación	fABaetLO06K/F0ypFfi4Zw==	Estado	Fecha y hora
Firmado Por	Ignacio Jauregui Real	Firmado	08/01/2024 14:03:53
Observaciones	AVR: MACHUCA CASARES, MARÍA ROSA. PROMOTOR: AGENCIA DE VIVIENDA Y REHABILITACIÓN URBANA. MACHUCA CASARES, LUIS. ESTUDIO DE DETALLE. RODRÍGUEZ RAMÍREZ, MANUEL JOSÉ. 29003. MÁLAGA.	Página	8/11
Url De Verificación	https://valida.malaga.eu/verifirma/code/fABaetLO06K/F0ypFfi4Zw==		
Normativa	Este informe tiene carácter de copia electrónica auténtica con validez y eficacia administrativa de ORIGINAL (art. 27 Ley 39/2015).		






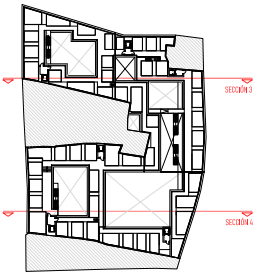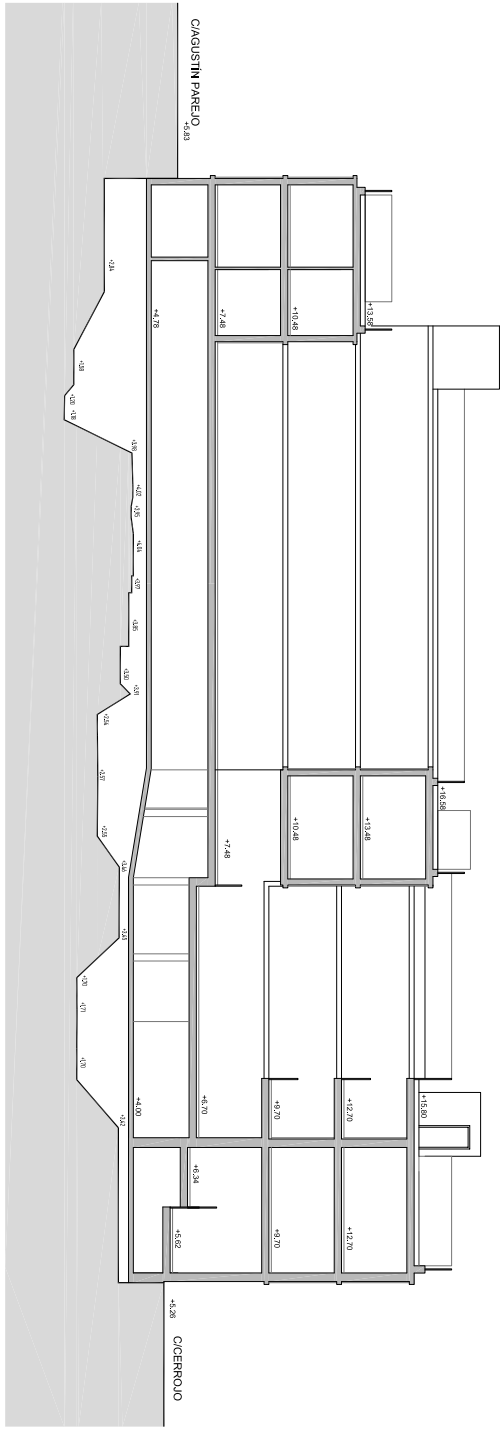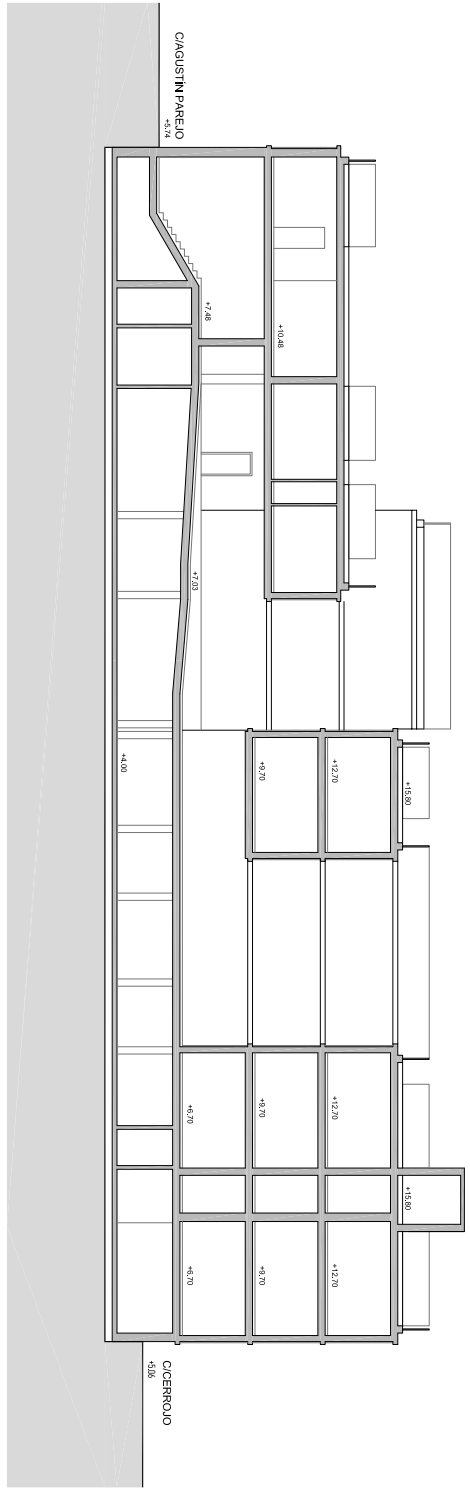

Estudio de detalle
SOL VENTANAS DE PROTECCION OFICIAL EN C/CERROJO (MALAGA)
 Situación: Cal. Cerrojo, Málaga
 Promotor: AGENCIA DE VIVIENDA Y REHABILITACION URBANA MALAGA
 Tipo: SECCIONES 3 y 4
 Nº Plano: 1
 Fecha: ABRIL 2022
 Escala: 1/200
 Autores: LISI MANCHICA CASARES, MARIA MANCHICA CASARES, MANUEL JOSE RODRIGUEZ NAVAZ

Código Seguro De Verificación	fABaetLO06K/F0ypFfi4Zw==	Estado	Fecha y hora
Firmado Por	Ignacio Jauregui Real	Firmado	08/01/2024 14:03:53
Observaciones	<small> APLICACIÓN DE PROTECCIÓN OFICIAL EN C/CERROJO (MALAGA) APLICACIÓN DE PROTECCIÓN OFICIAL EN C/CERROJO (MALAGA) </small>	Página	9/11
Url De Verificación	https://valida.malaga.eu/verifirma/code/fABaetLO06K/F0ypFfi4Zw==		
Normativa	Este informe tiene carácter de copia electrónica auténtica con validez y eficacia administrativa de ORIGINAL (art. 27 Ley 39/2015).		



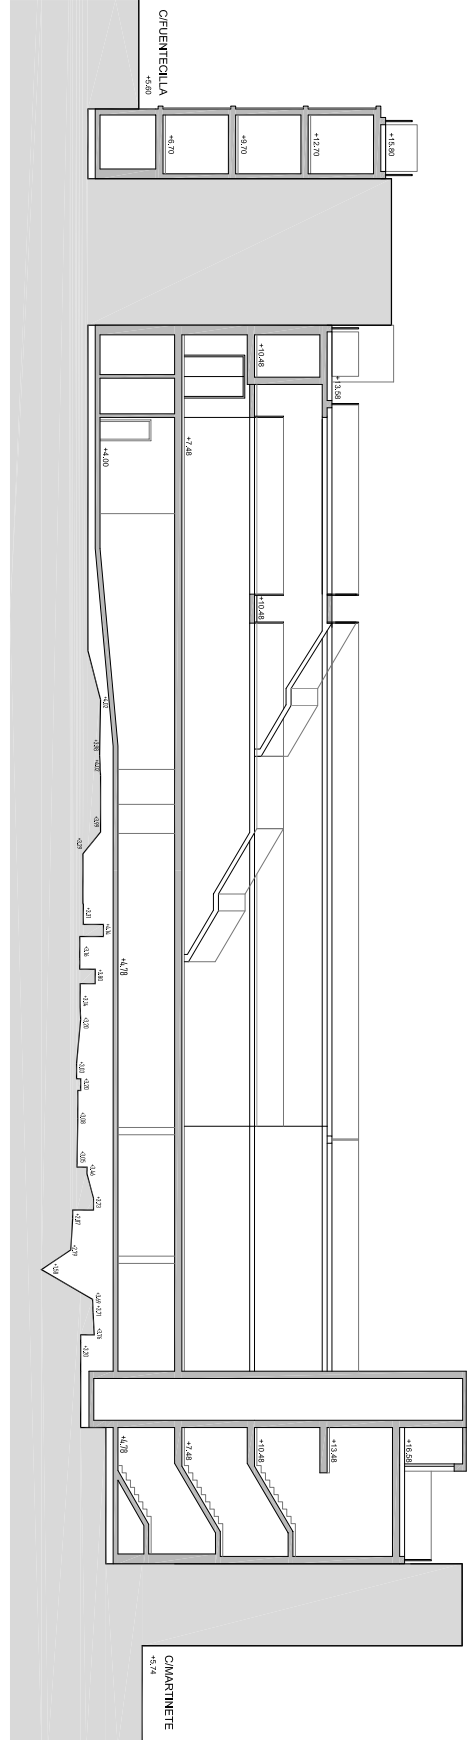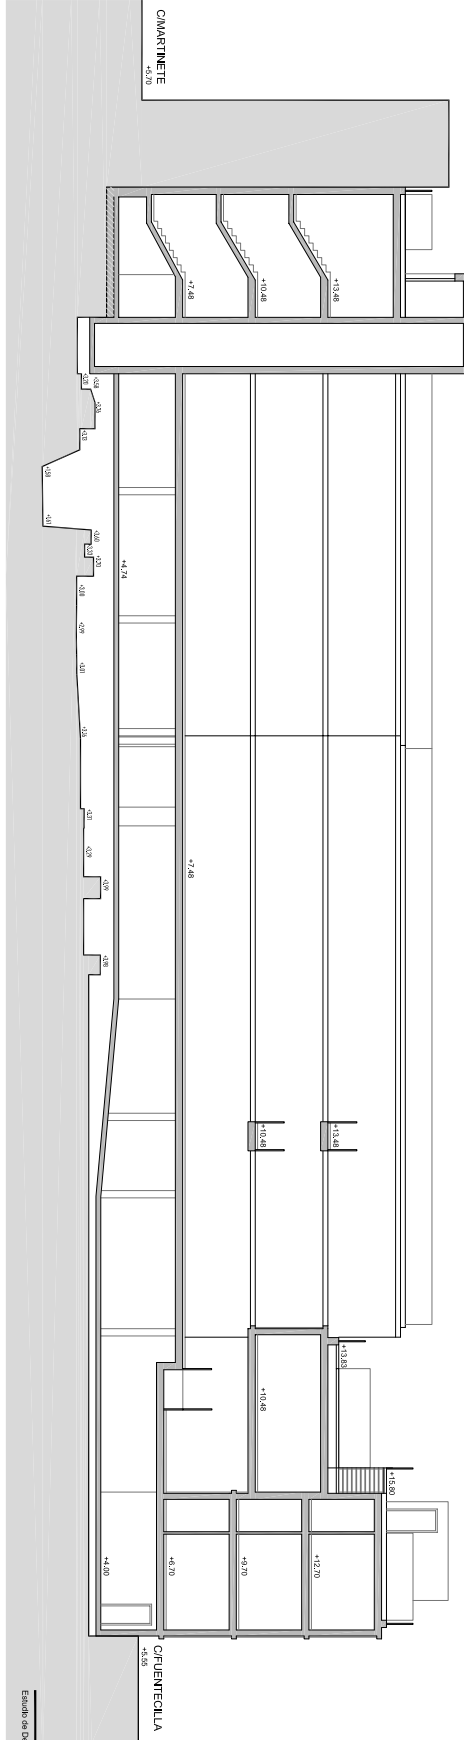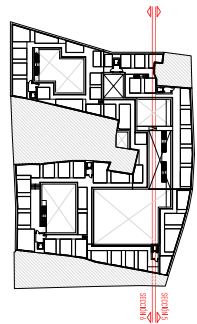

ESTUDIO DE DETALLE

SO VIVIENDAS DE PROTECCIÓN OFICIAL EN C/CERROJO (MÁLAGA)

Situación: Cal. Cerrojo, Málaga

Promotor: AGENCIA DE VIVIENDA Y REHABILITACIÓN URBANA

Tipo: SECCIONES 5 y 6

Nº Plano: 1





Fecha: ABRIL 2022

Escala: 1/200

Arquitectos: LUIS MACHUCA CASARES, MARÍA MACHUCA CASARES, MANUEL JOSÉ RODRÍGUEZ RAMÍREZ

Código Seguro De Verificación	fBAetL006K/F0ypFfi4Zw==	Estado	Fecha y hora
Firmado Por	Ignacio Jauregui Real	Firmado	08/01/2024 14:03:53
Observaciones	AVL: MACHUCA CASARES, MARÍA ROSA PROMOTOR: AGENCIA DE VIVIENDA Y REHABILITACIÓN DE ANDALUCÍA MACHUCA CASARES, LUIS ESTUDIO DE DETALLE RODRÍGUEZ RAMÍREZ, JOSÉ 2000 - MÁLAGA	Página	10/11
Url De Verificación	https://valida.malaga.eu/verifirma/code/fBAetL006K/F0ypFfi4Zw==		
Normativa	Este informe tiene carácter de copia electrónica auténtica con validez y eficacia administrativa de ORIGINAL (art. 27 Ley 39/2015).		



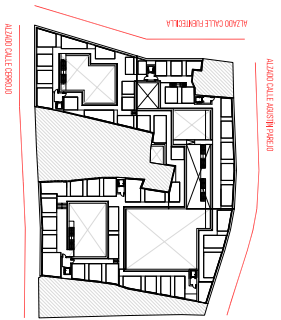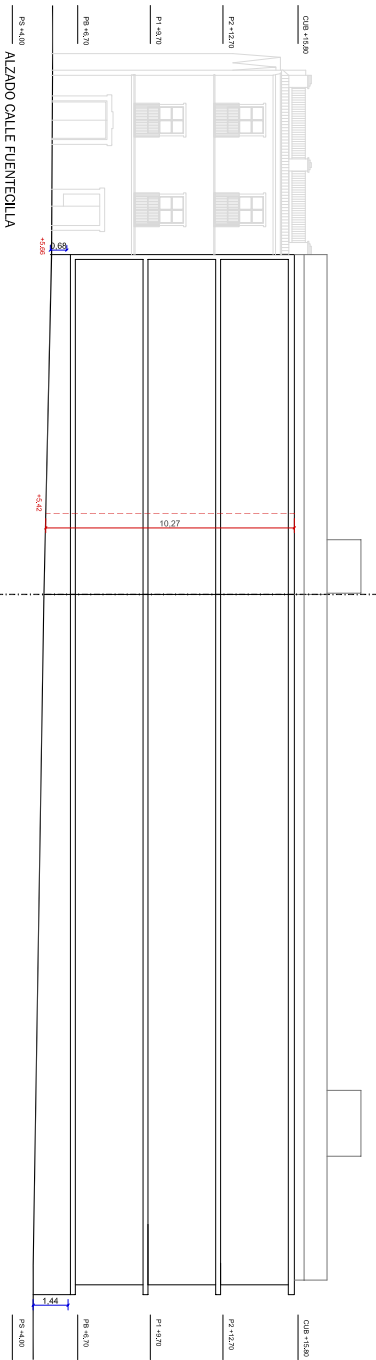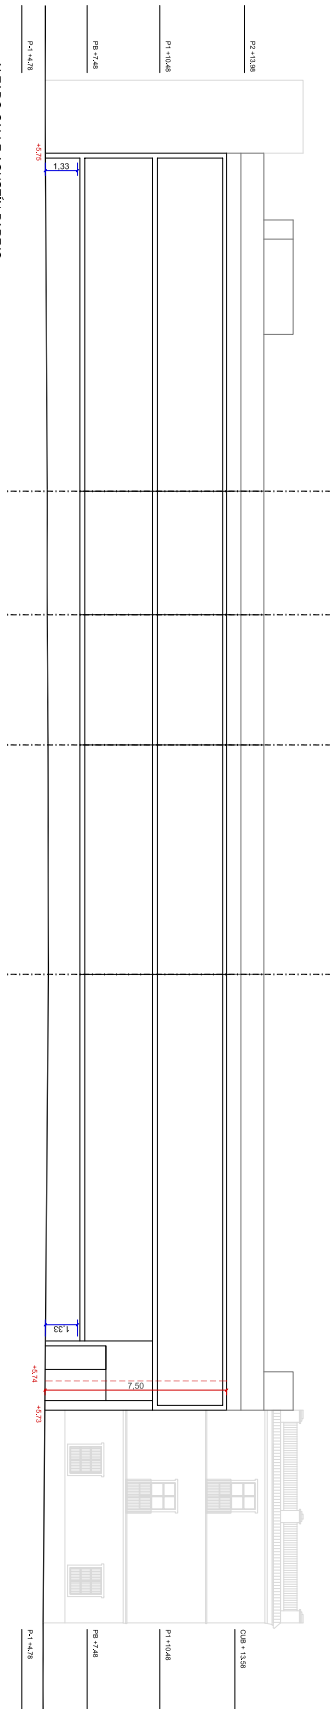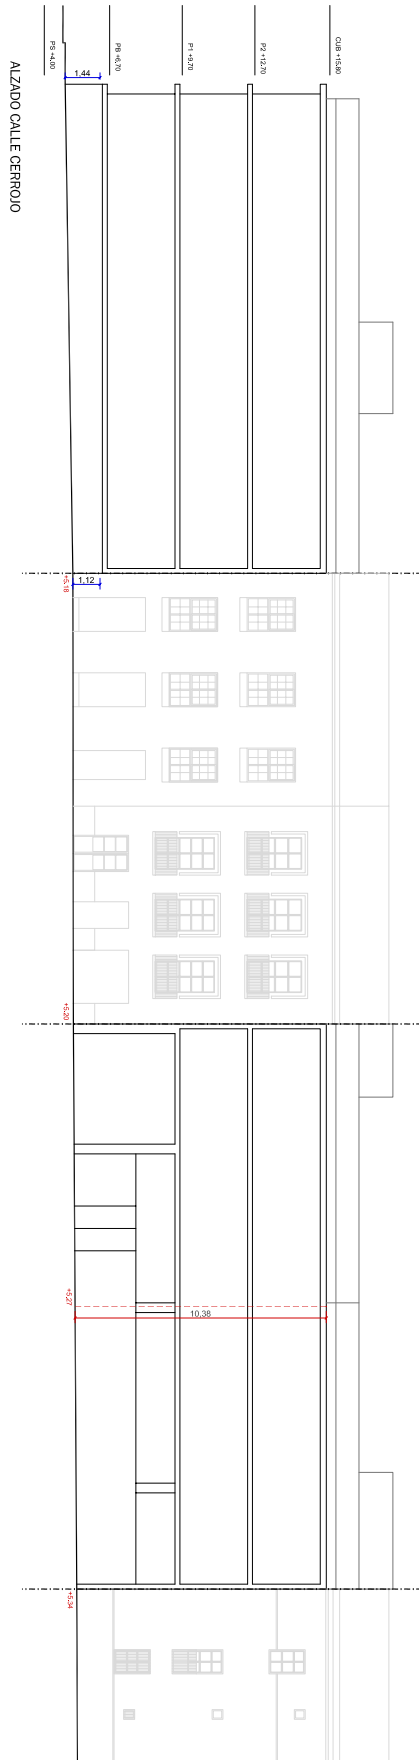

ESTUDIO DE CALIDAD

50 VIVIENDAS DE PROTECCIÓN OFICIAL EN C/CERROJO (MÁLAGA)

Situación

Calle Cerrojo, Málaga

Promotor

AGENCIA DE VIVIENDA Y REHABILITACIÓN

ALZADOS

IV Plano

Fecha

Abril 2022

Escala

1:200

Arquitectos

LUIS MACHUCA CASARES
MARÍA MACHUCA CASARES
MANUEL JOSÉ RODRÍGUEZ RAMÍREZ

fABaetLO06K/F0ypFfi4Zw==

Estado

Firmado

Página

Fecha y hora

08/01/2024 14:03:53

11/11

Código Seguro De Verificación

Firmado Por

Observaciones

Uri De Verificación

Normativa

Ignacio Jauregui Real

AGENCIA DE VIVIENDA Y REHABILITACIÓN

<https://valida.malaga.eu/verifirma/code/fABaetLO06K/F0ypFfi4Zw==>

Este informe tiene carácter de copia electrónica auténtica con validez y eficacia administrativa de ORIGINAL (art. 27 Ley 39/2015).

