

Información cartográfica
Fecha levantamiento.
06/06/2019
Equidistancia entre curvas de nivel:
-
Supervisión técnica.
Departamento de topografía
Delegación de Málaga

Información topográfica			
Listado de bases			
Nombre	X	Y	Z
1	0.035	14.660	0.000
Coordenadas Relativas			

C:\ARQUITECTURA\PROYECTOS\2024\Camino De Suarez\Topografico\ACAD-ANZ-19-002_Calle-Camino-De-Suarez_Cota0_N07.dwg



PROYECTO:

PROMOTOR:

MUNICIPIO:
MÁLAGA

PROVINCIA:
MÁLAGA

ESCALA: Original A1

1:100

0 1 2 3m.

NUMÉRICA

GRÁFICA

FECHA:


18/10/2018


TÍTULO DEL PLANO:

LEVANTAMIENTO CON LASER SCANNER 3D
PARCELA CALLE CAMINO DE SUÁREZ nº
MÁLAGA


Nº DE PLANO:
01

HOJA 01 DE 04

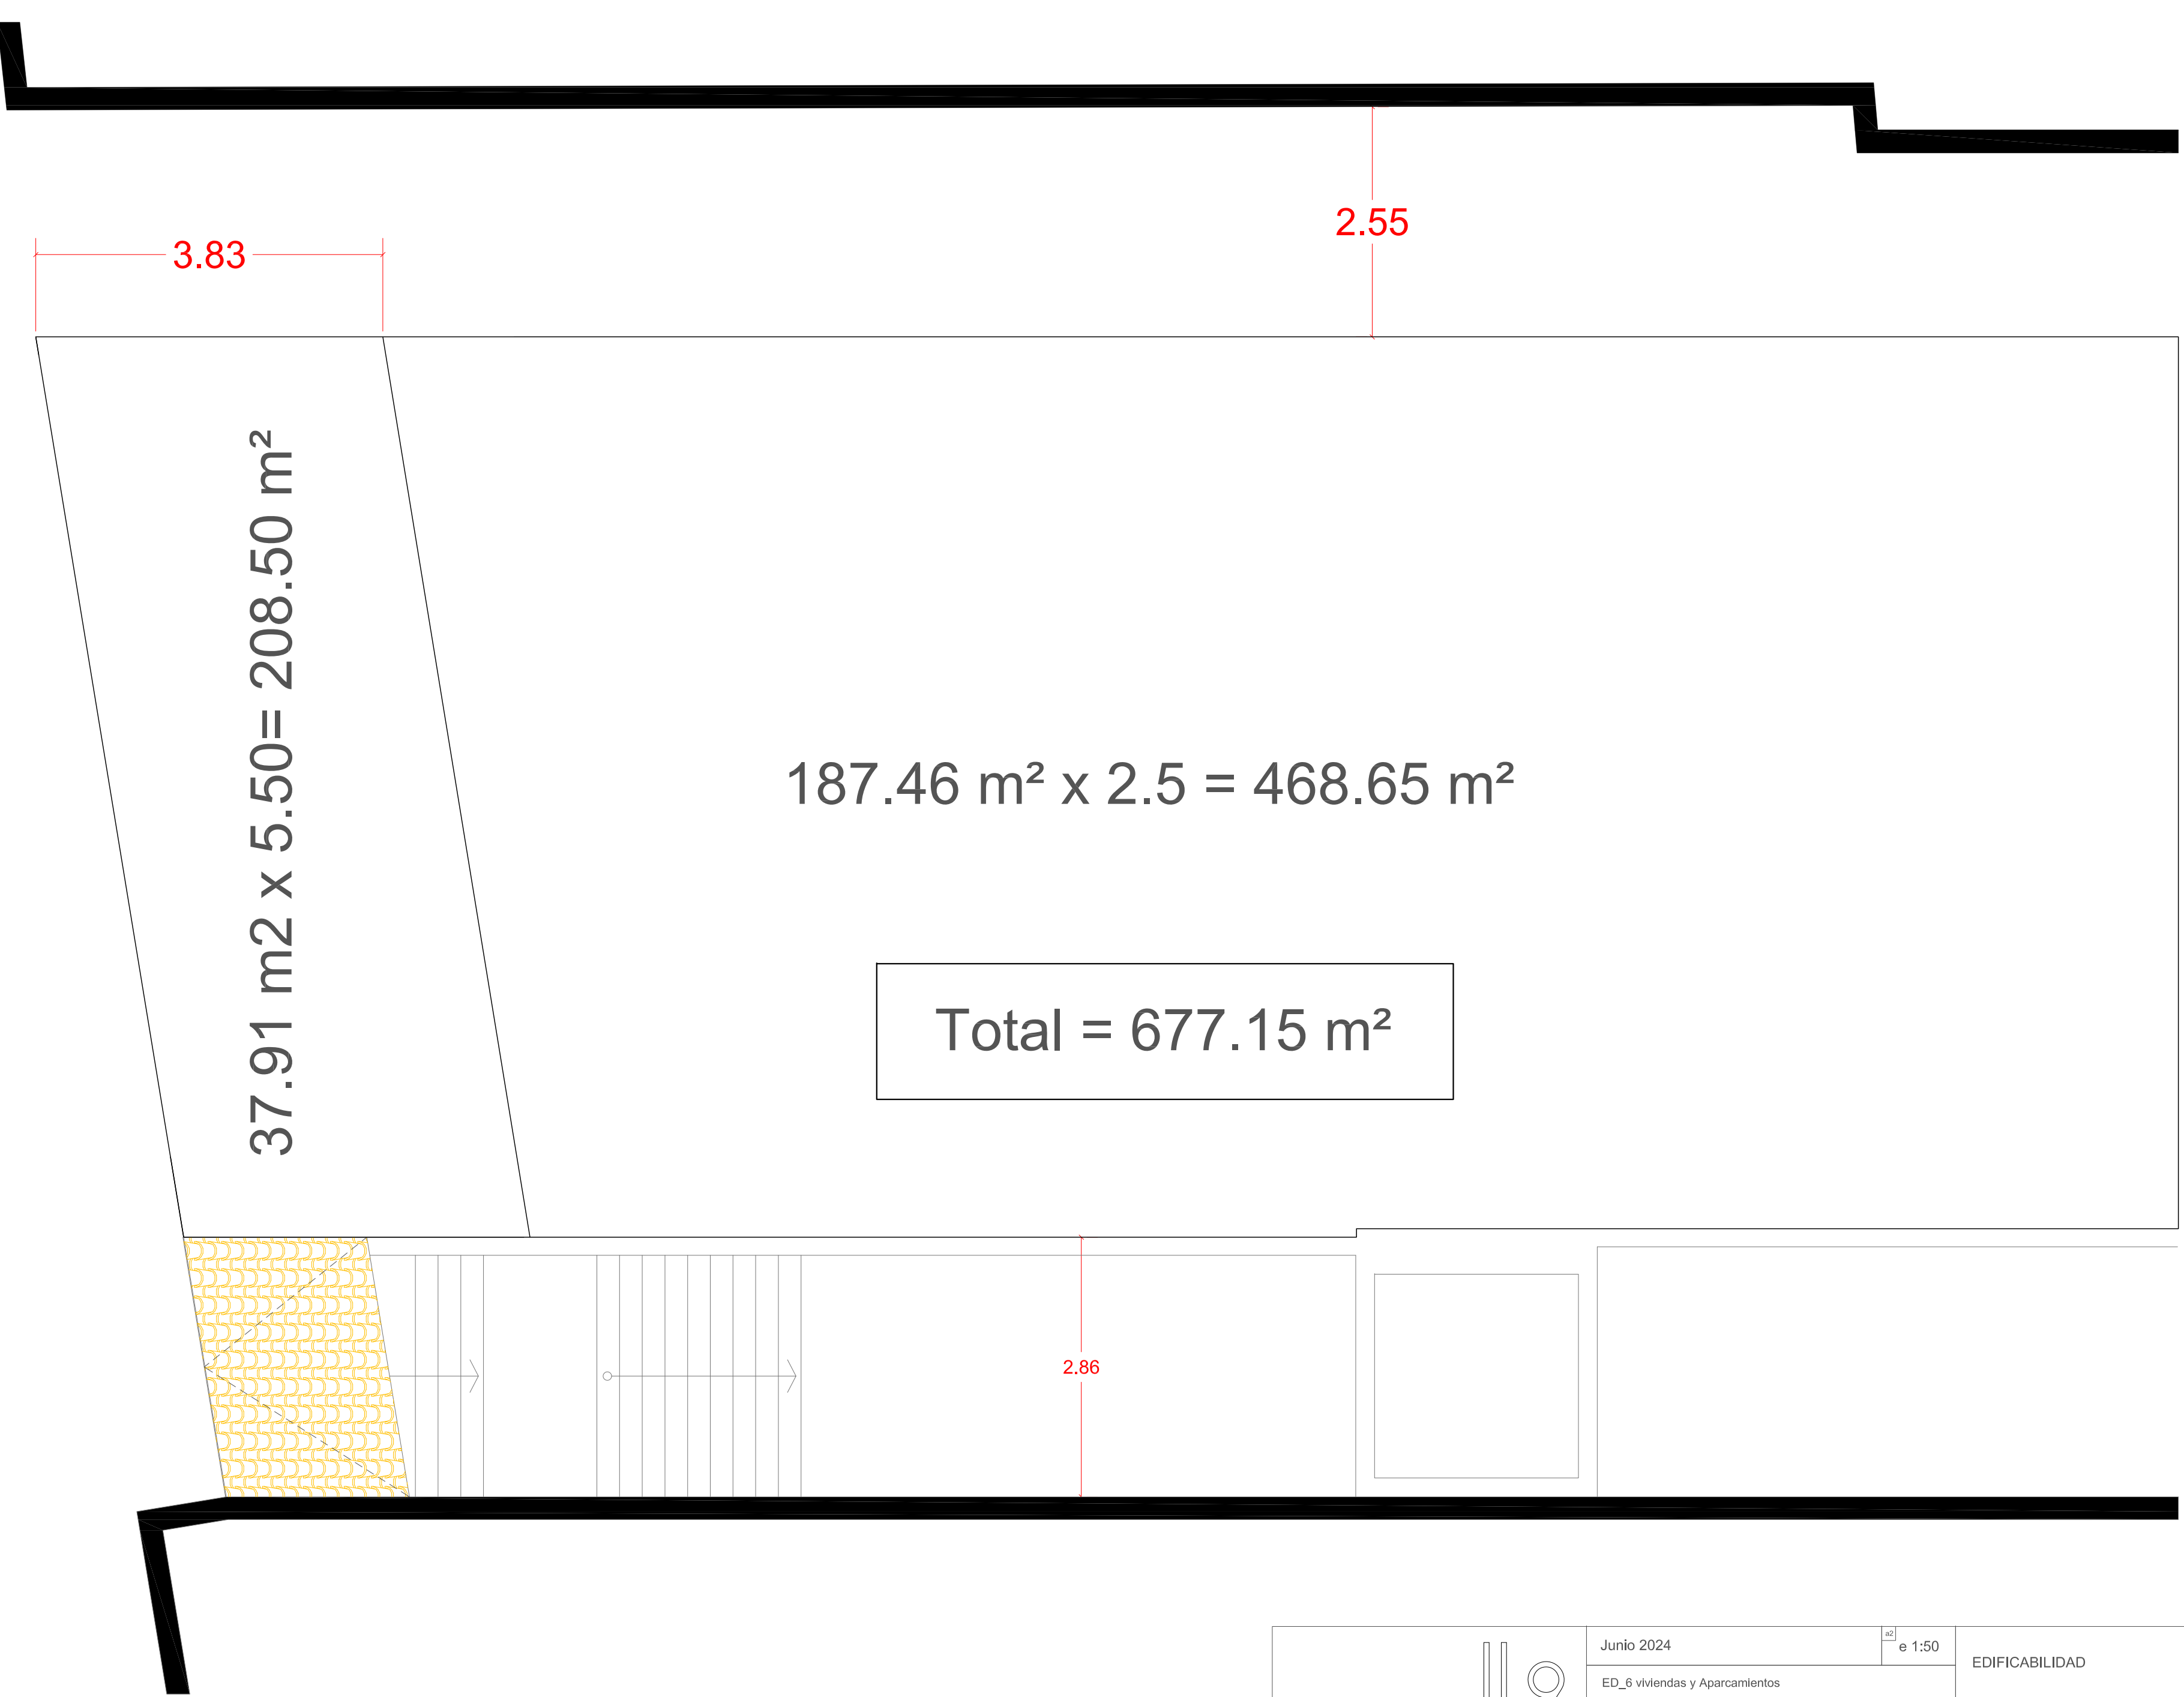


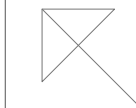


NORTE

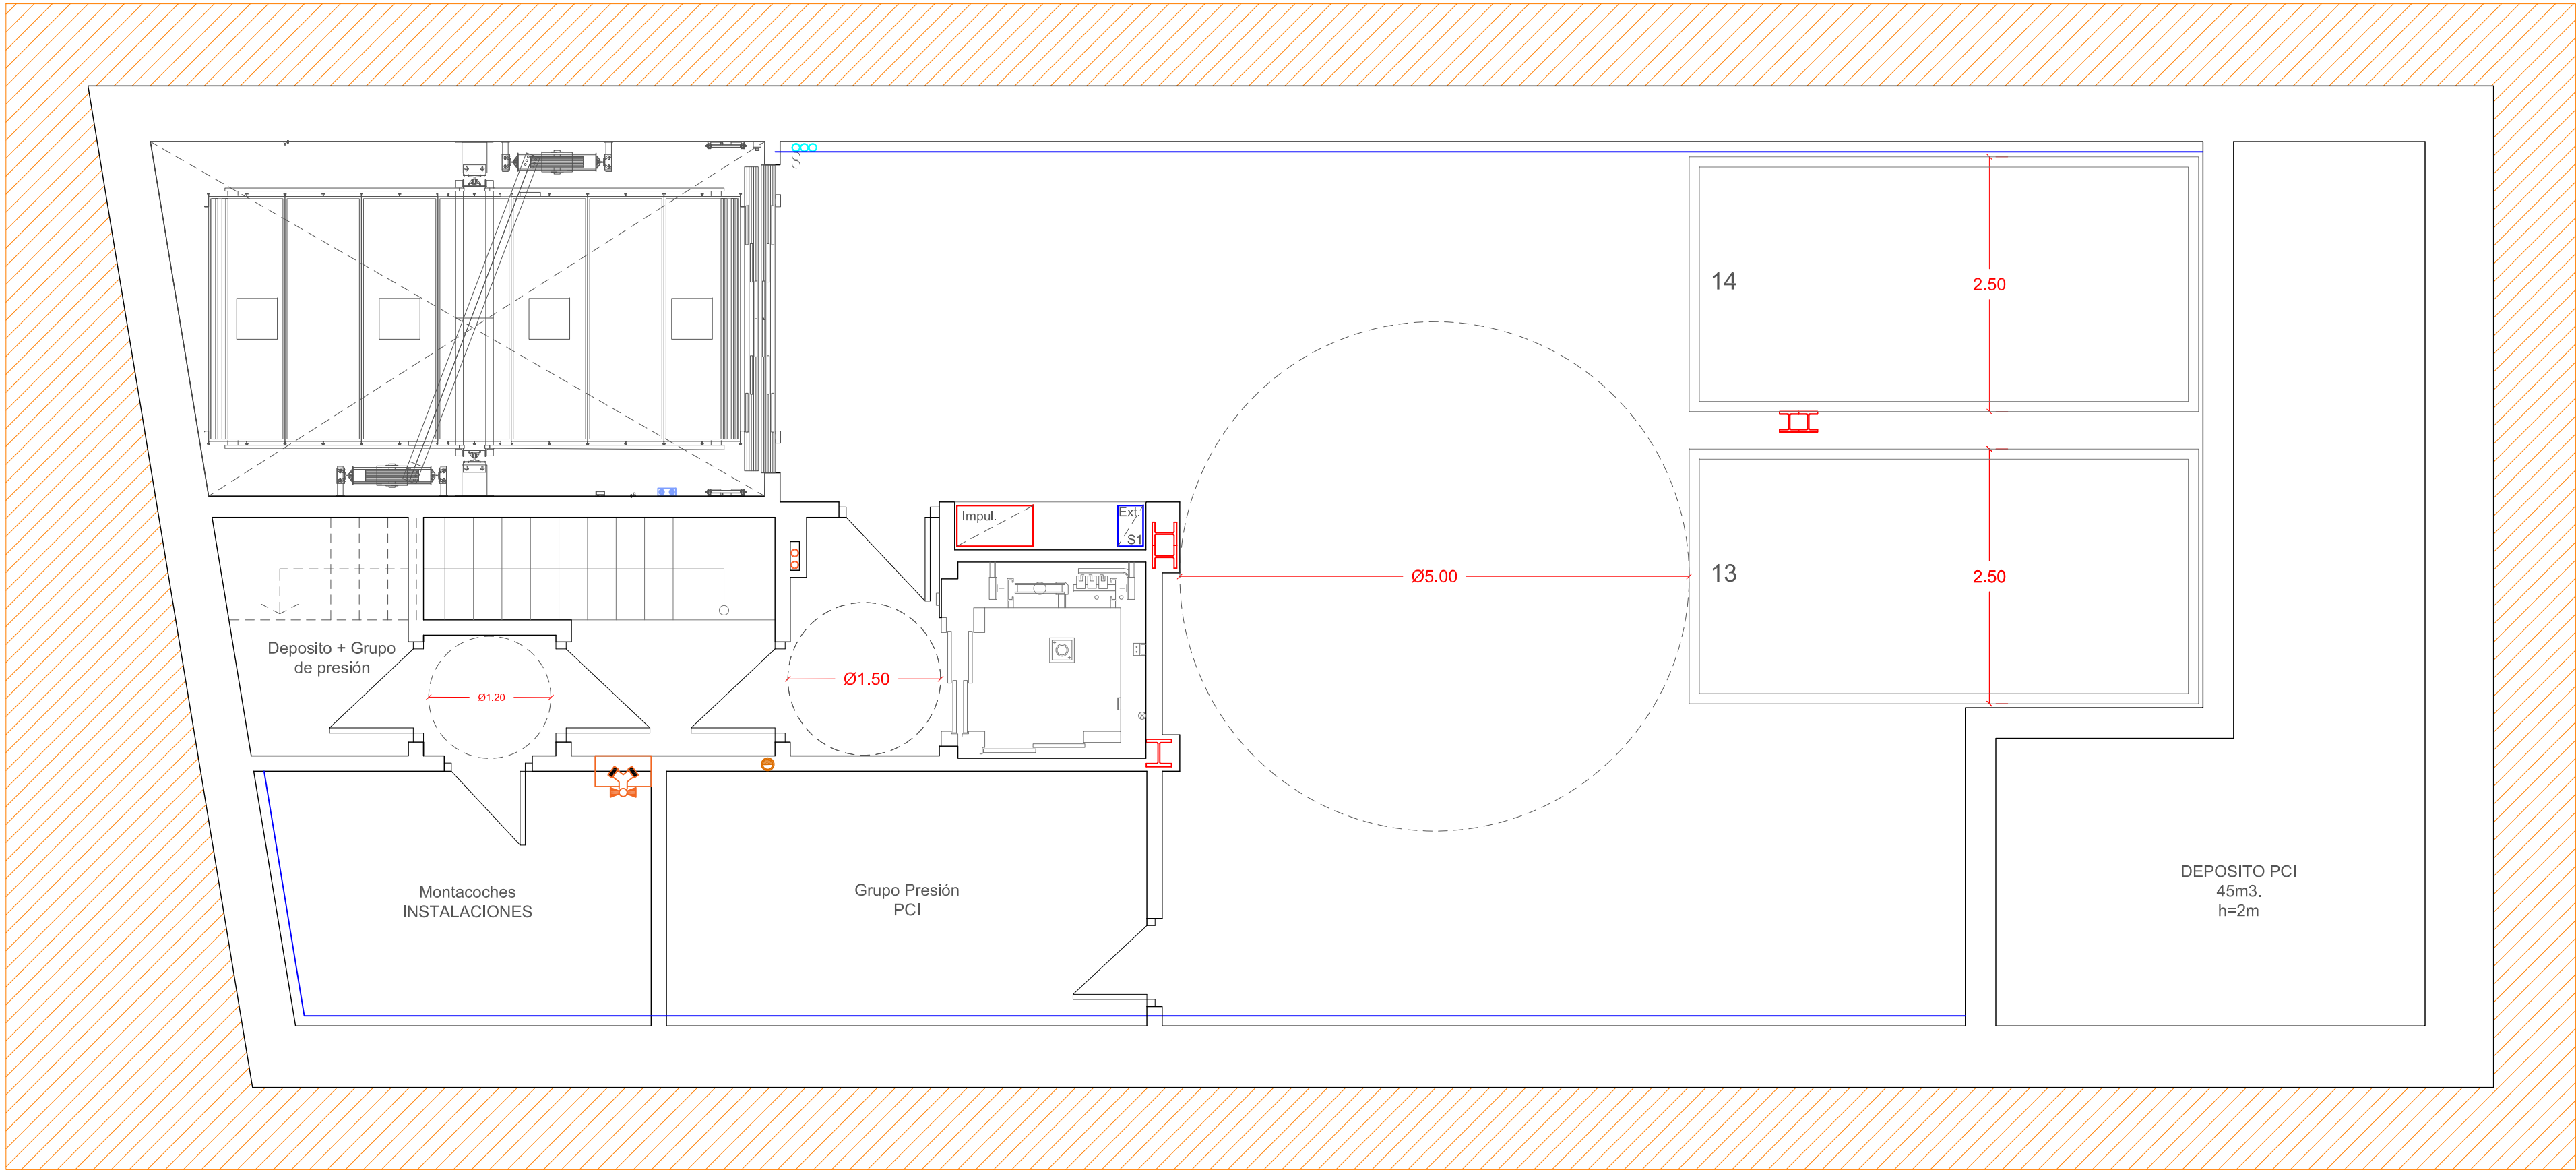


Casetón	95.58 m²	671.91 m²
Planta 6	95.58 m²	
Planta 5	95.58 m²	
Planta 4	95.58 m²	
Planta 3	95.58 m²	
Planta 2	95.58 m²	
Planta 1	95.58 m²	
Planta Baja	98.41 m²	
Sotano - 1	225.38 m²	
Sotano - 2	225.38 m²	
Sotano - 3	225.38 m²	
Sotano - 4	225.38 m²	

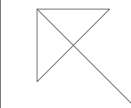


NORTE

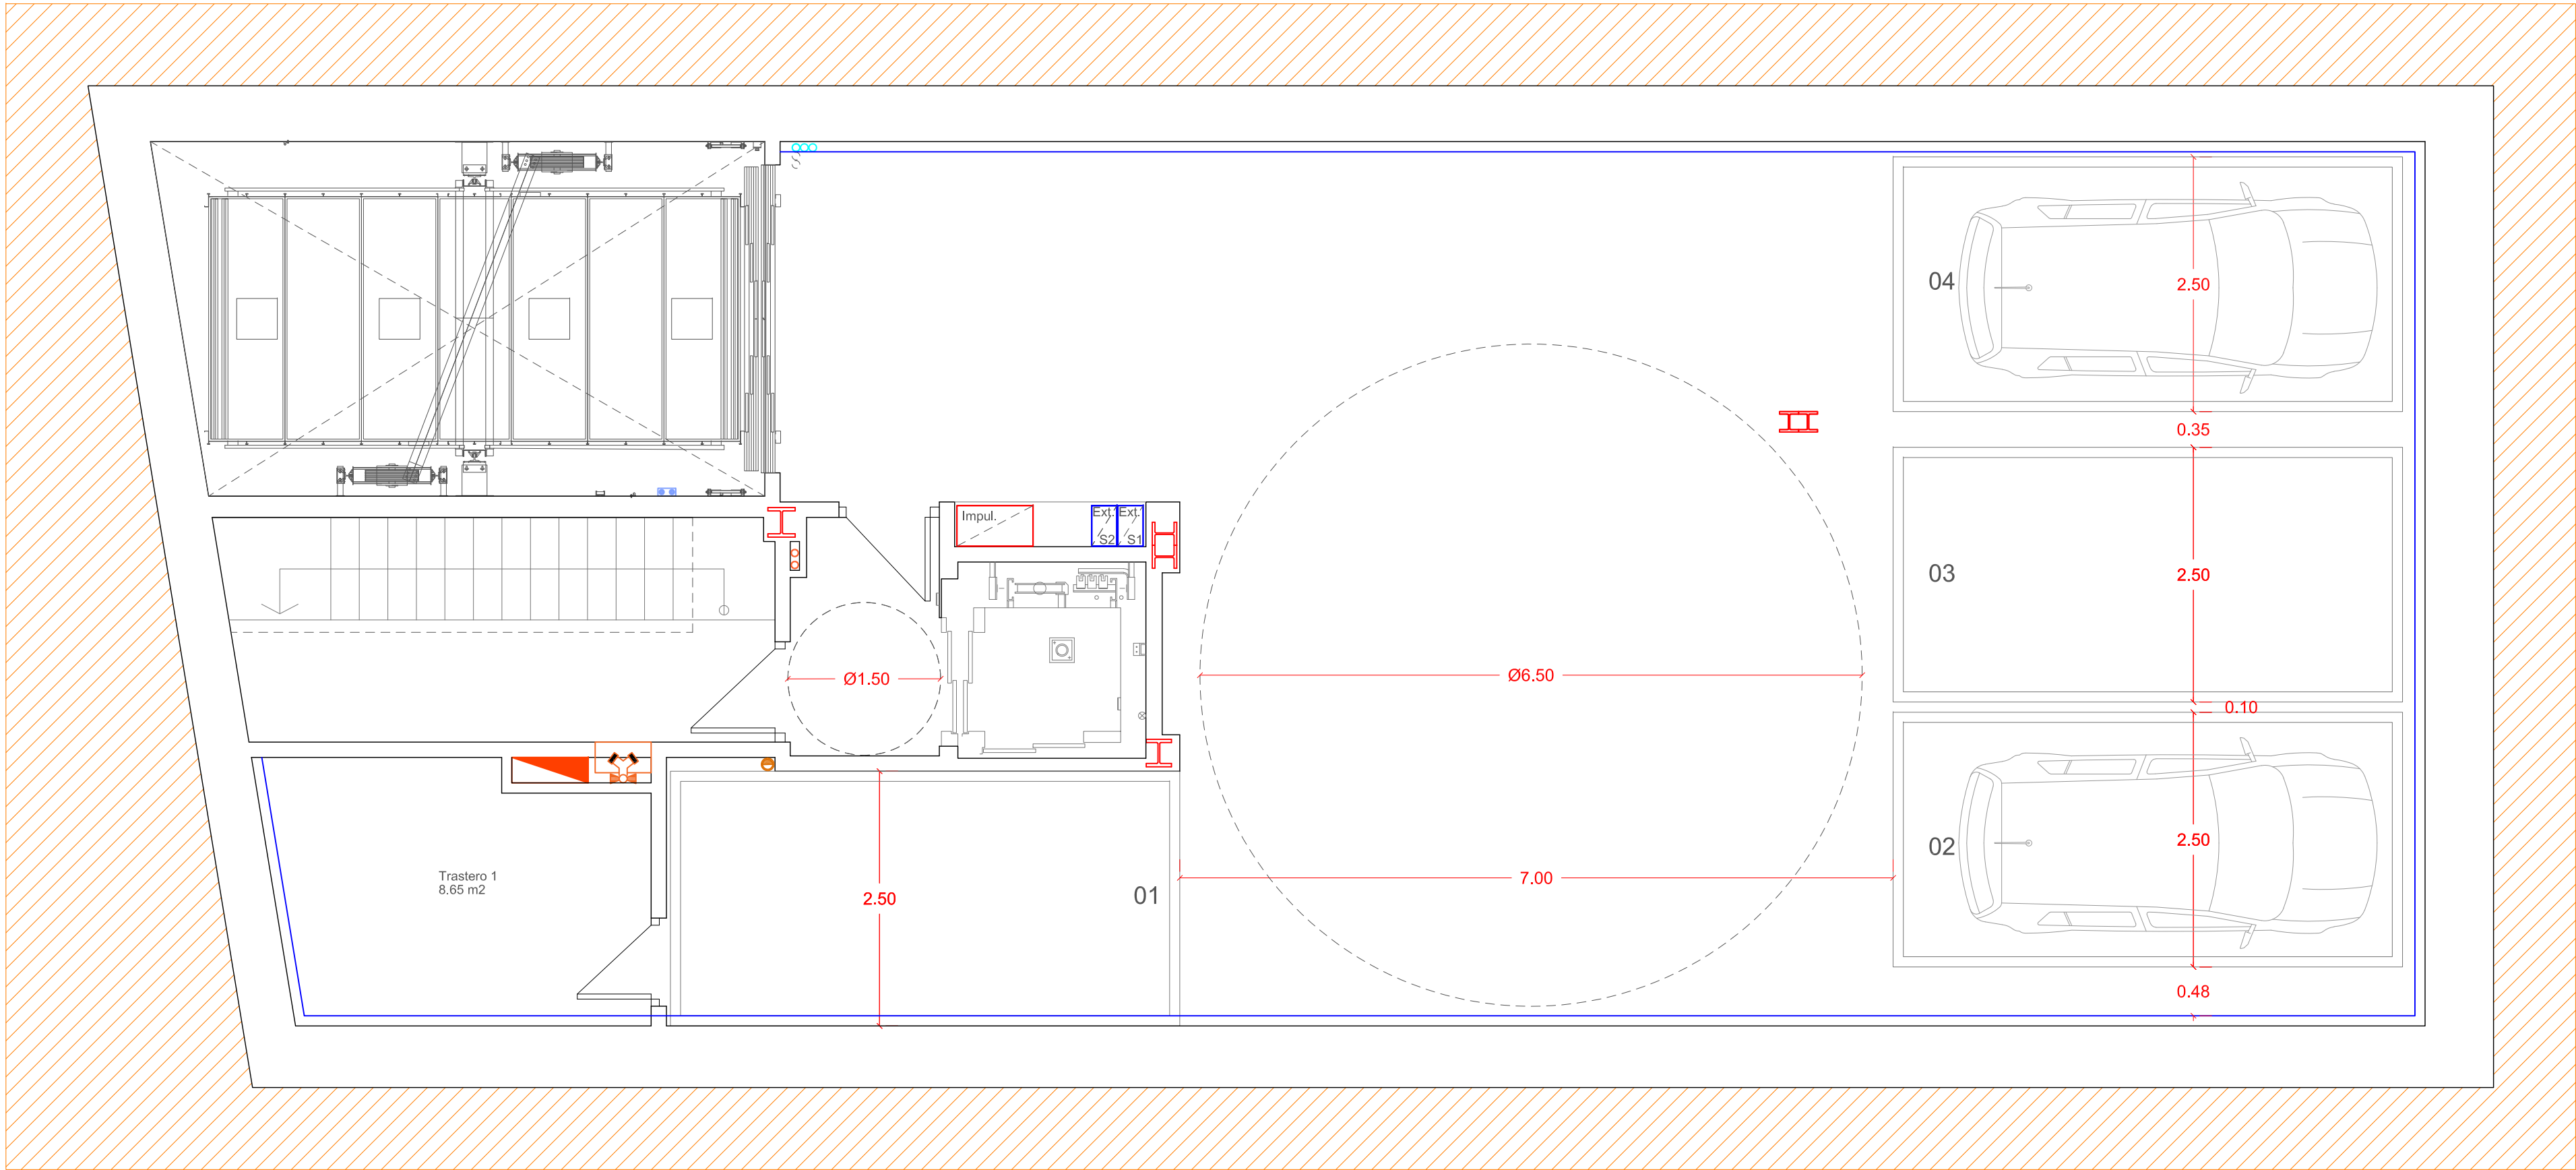


Casetón	95.58 m²	671.91 m²
Planta 6	95.58 m²	
Planta 5	95.58 m²	
Planta 4	95.58 m²	
Planta 3	95.58 m²	
Planta 2	95.58 m²	
Planta 1	95.58 m²	671.91 m²
Planta Baja	98.41 m²	
Sotano - 1	225.38 m²	
Sotano - 2	225.38 m²	
Sotano - 3	225.38 m²	
Sotano - 4	225.38 m²	

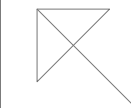


NORTE

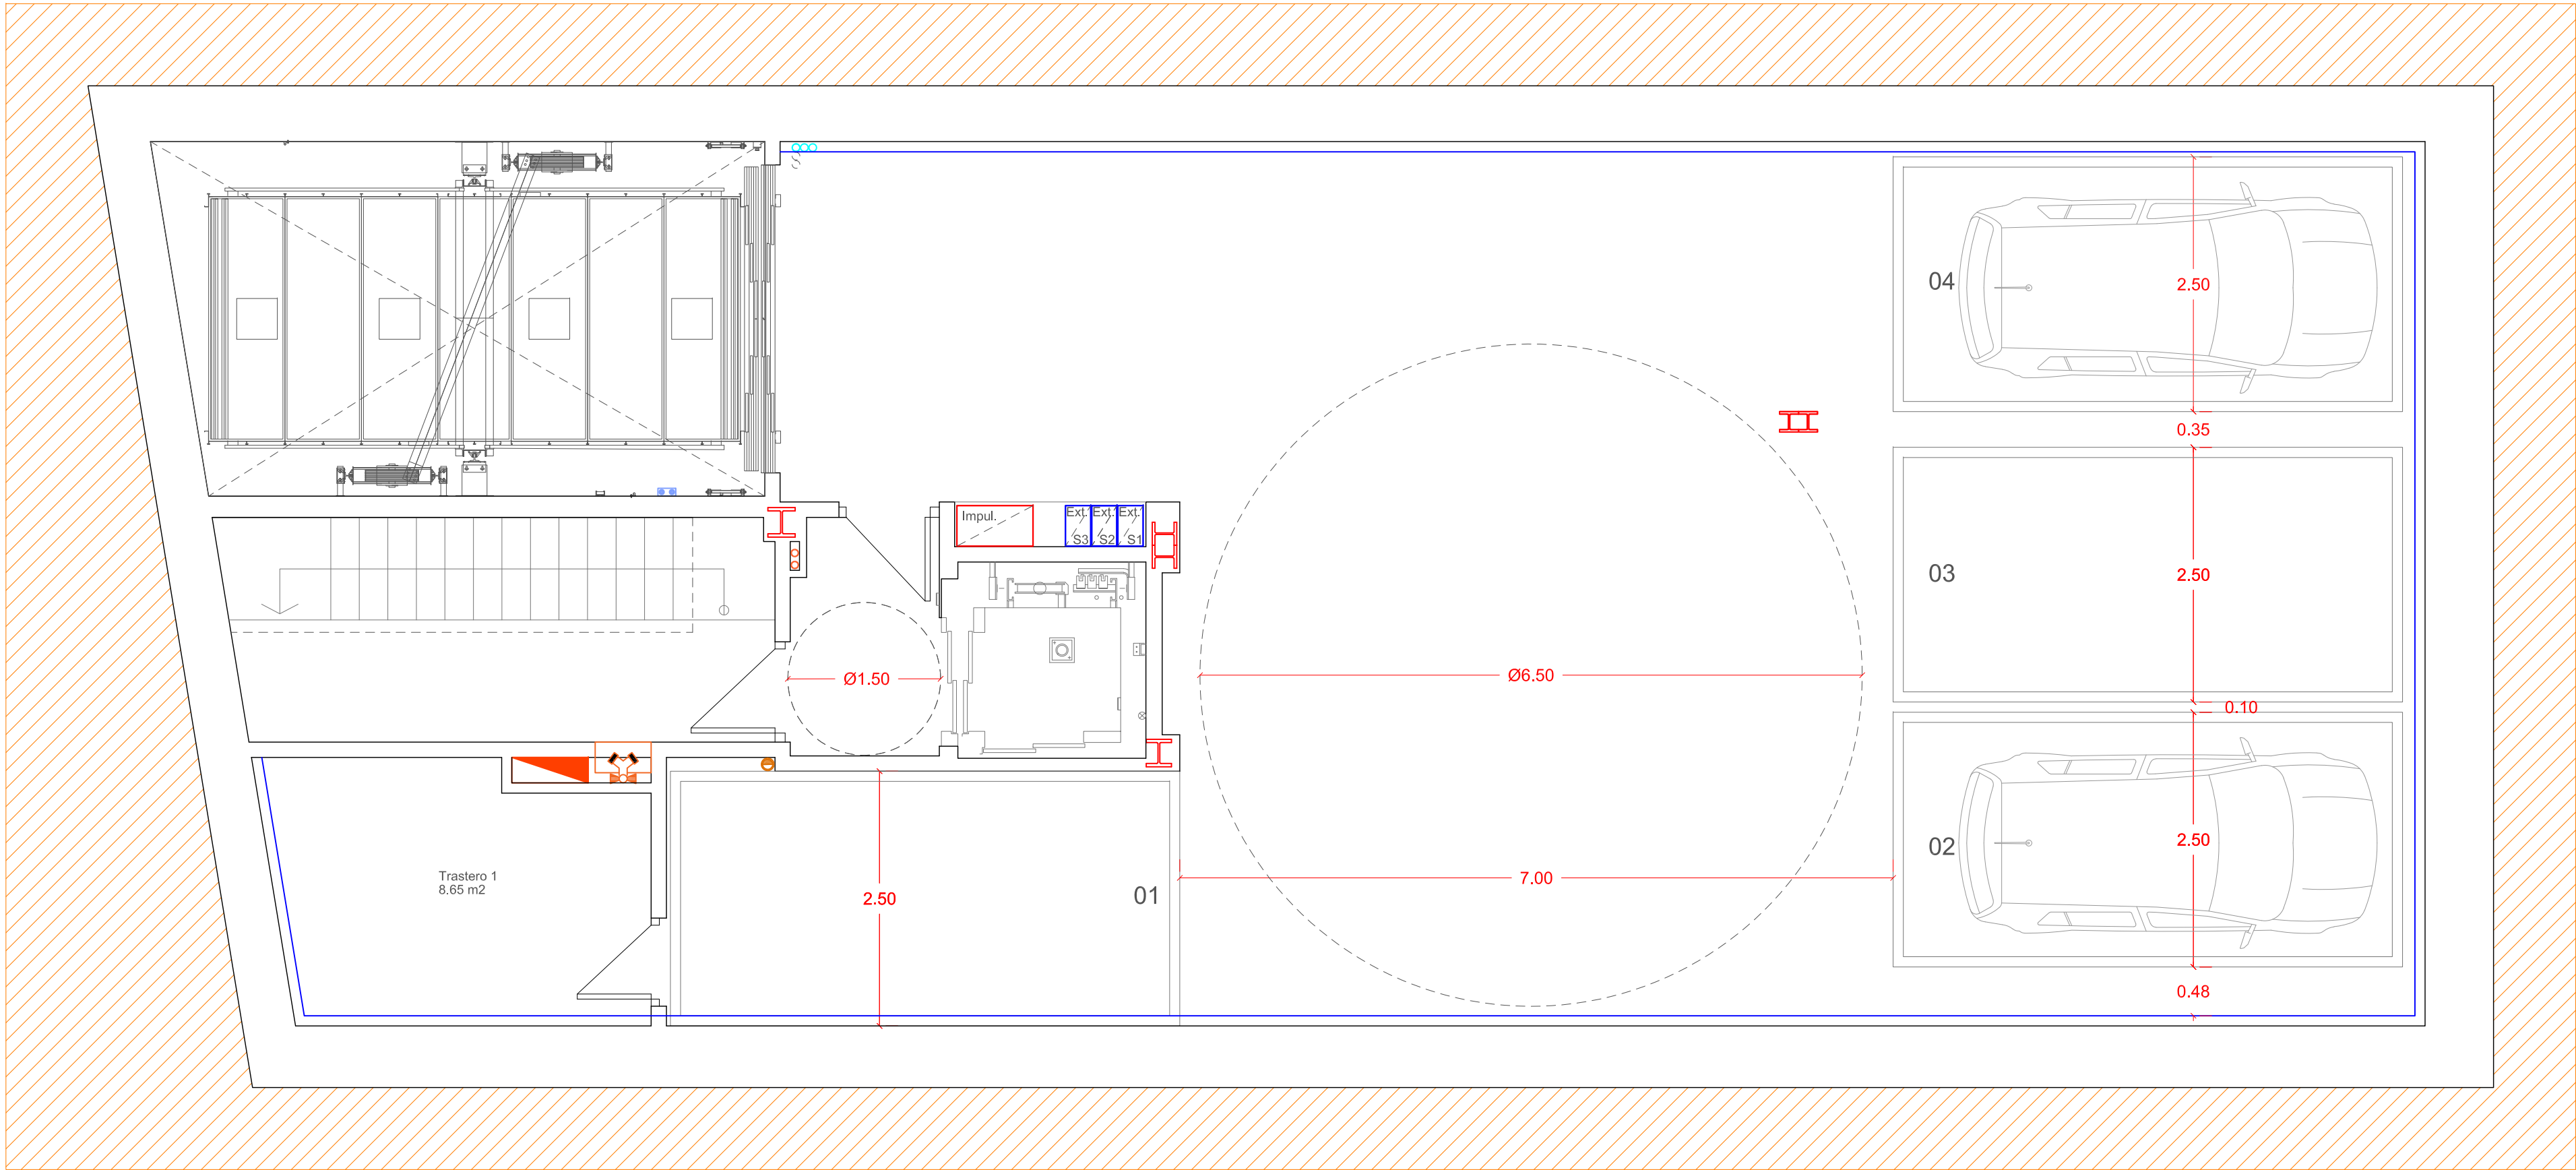

Casetón	95.58 m²	671.91 m²
Planta 6	95.58 m²	
Planta 5	95.58 m²	
Planta 4	95.58 m²	
Planta 3	95.58 m²	
Planta 2	95.58 m²	
Planta 1	95.58 m²	671.91 m²
Planta Baja	98.41 m²	
Sotano - 1	225.38 m²	
Sotano - 2	225.38 m²	
Sotano - 3	225.38 m²	
Sotano - 4	225.38 m²	

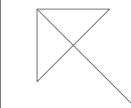


NORTE

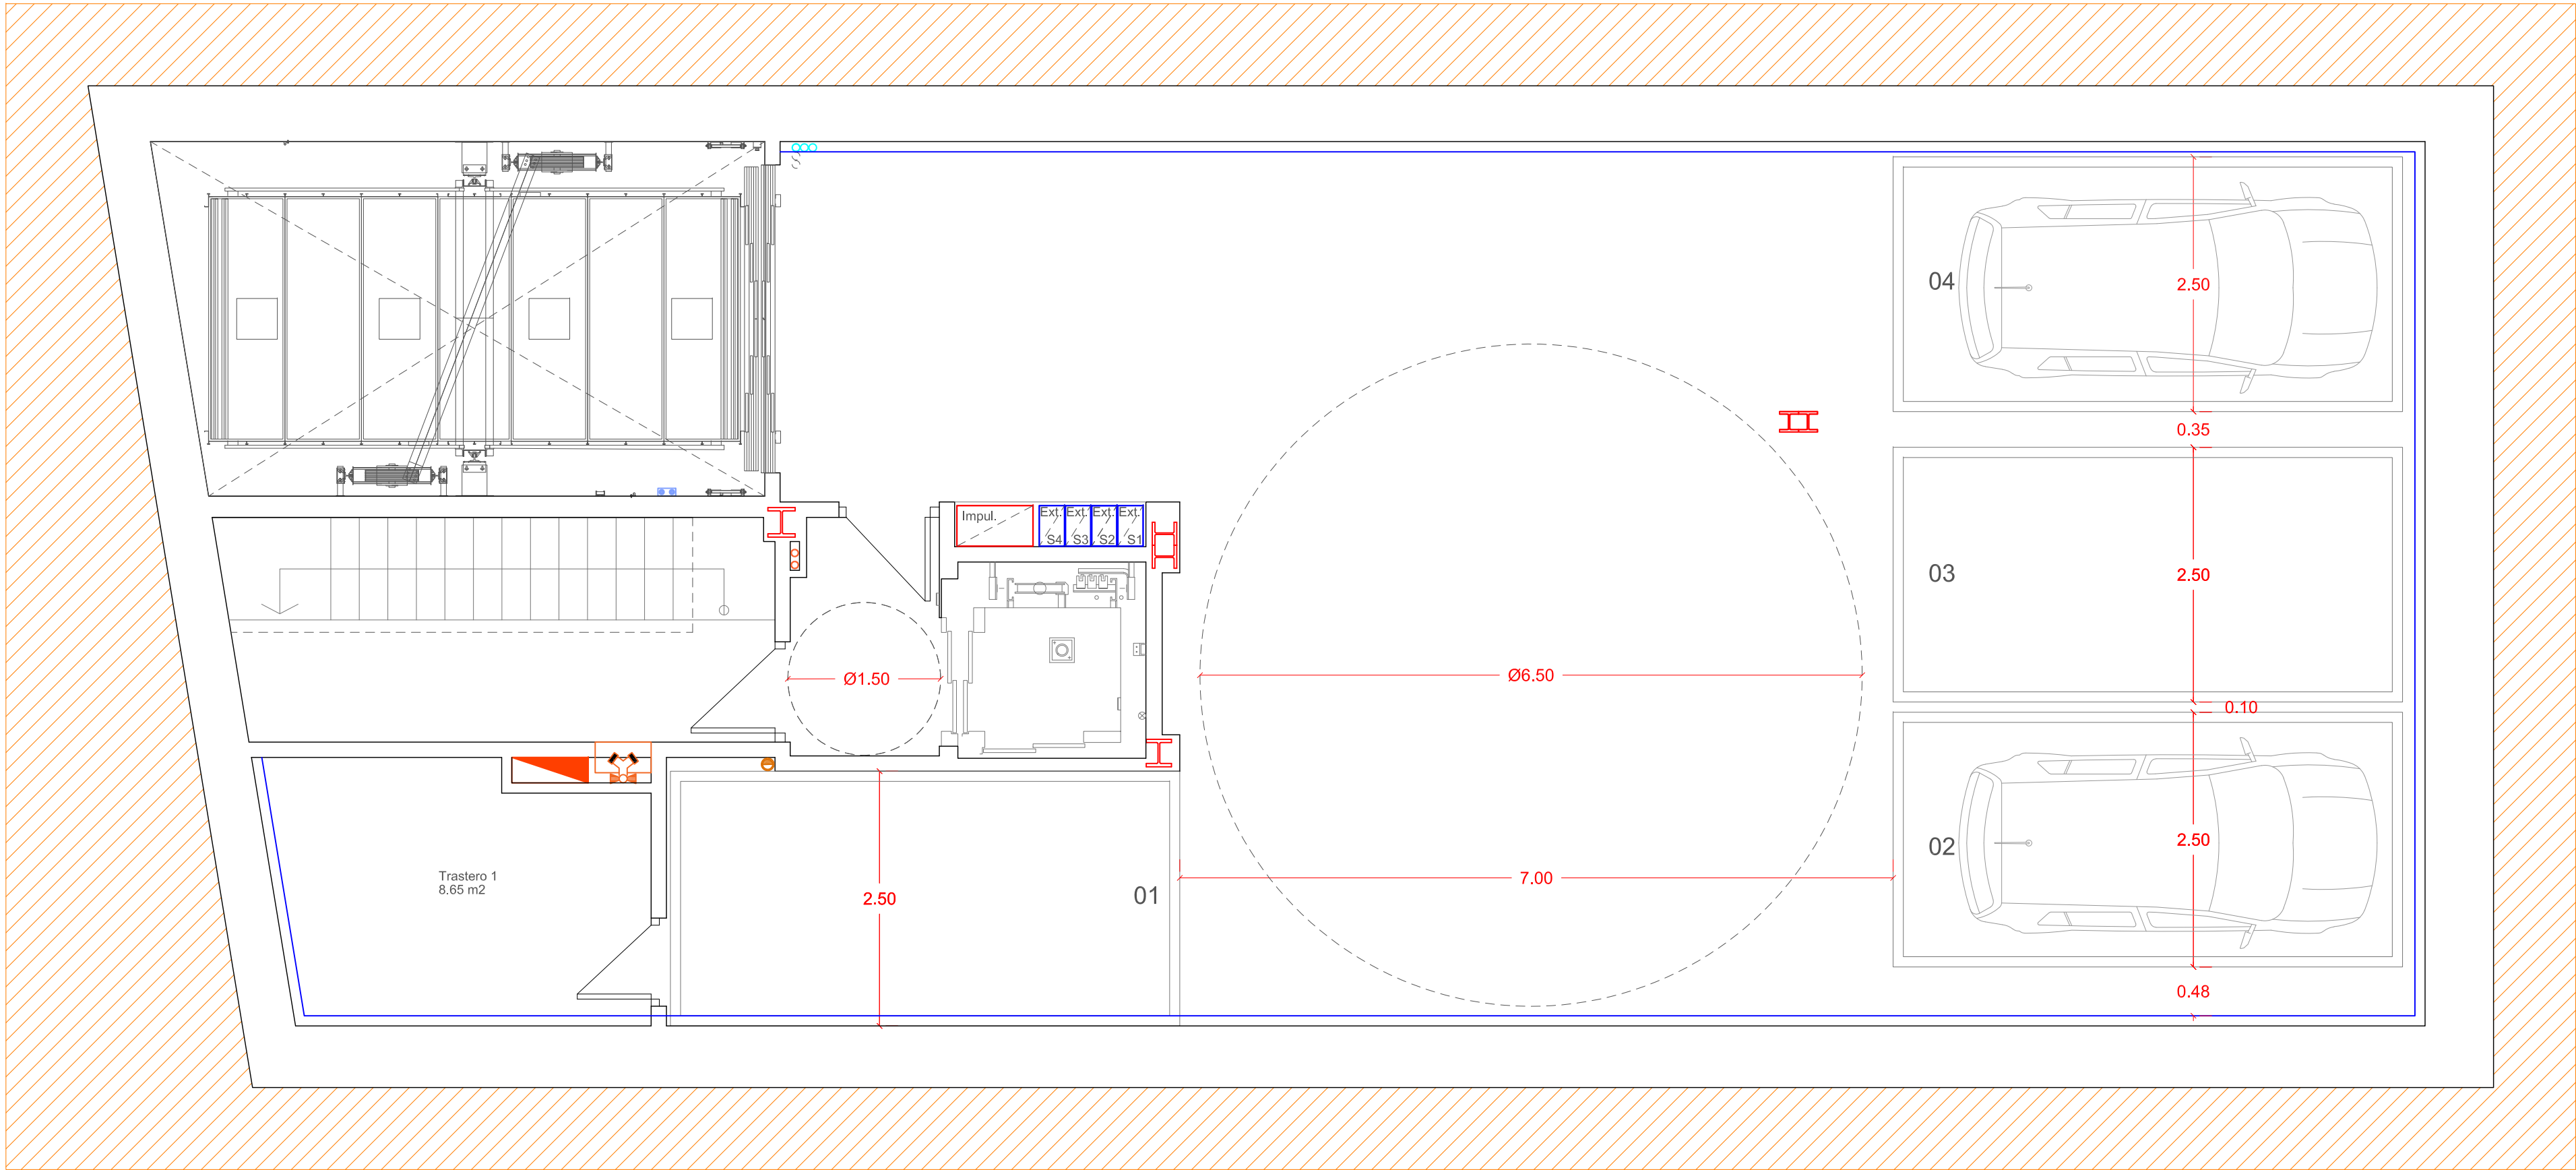


Casetón	95.58 m²	671.91 m²
Planta 6	95.58 m²	
Planta 5	95.58 m²	
Planta 4	95.58 m²	
Planta 3	95.58 m²	
Planta 2	95.58 m²	
Planta 1	95.58 m²	671.91 m²
Planta Baja	98.41 m²	
Sotano - 1	225.38 m²	
Sotano - 2	225.38 m²	
Sotano - 3	225.38 m²	
Sotano - 4	225.38 m²	



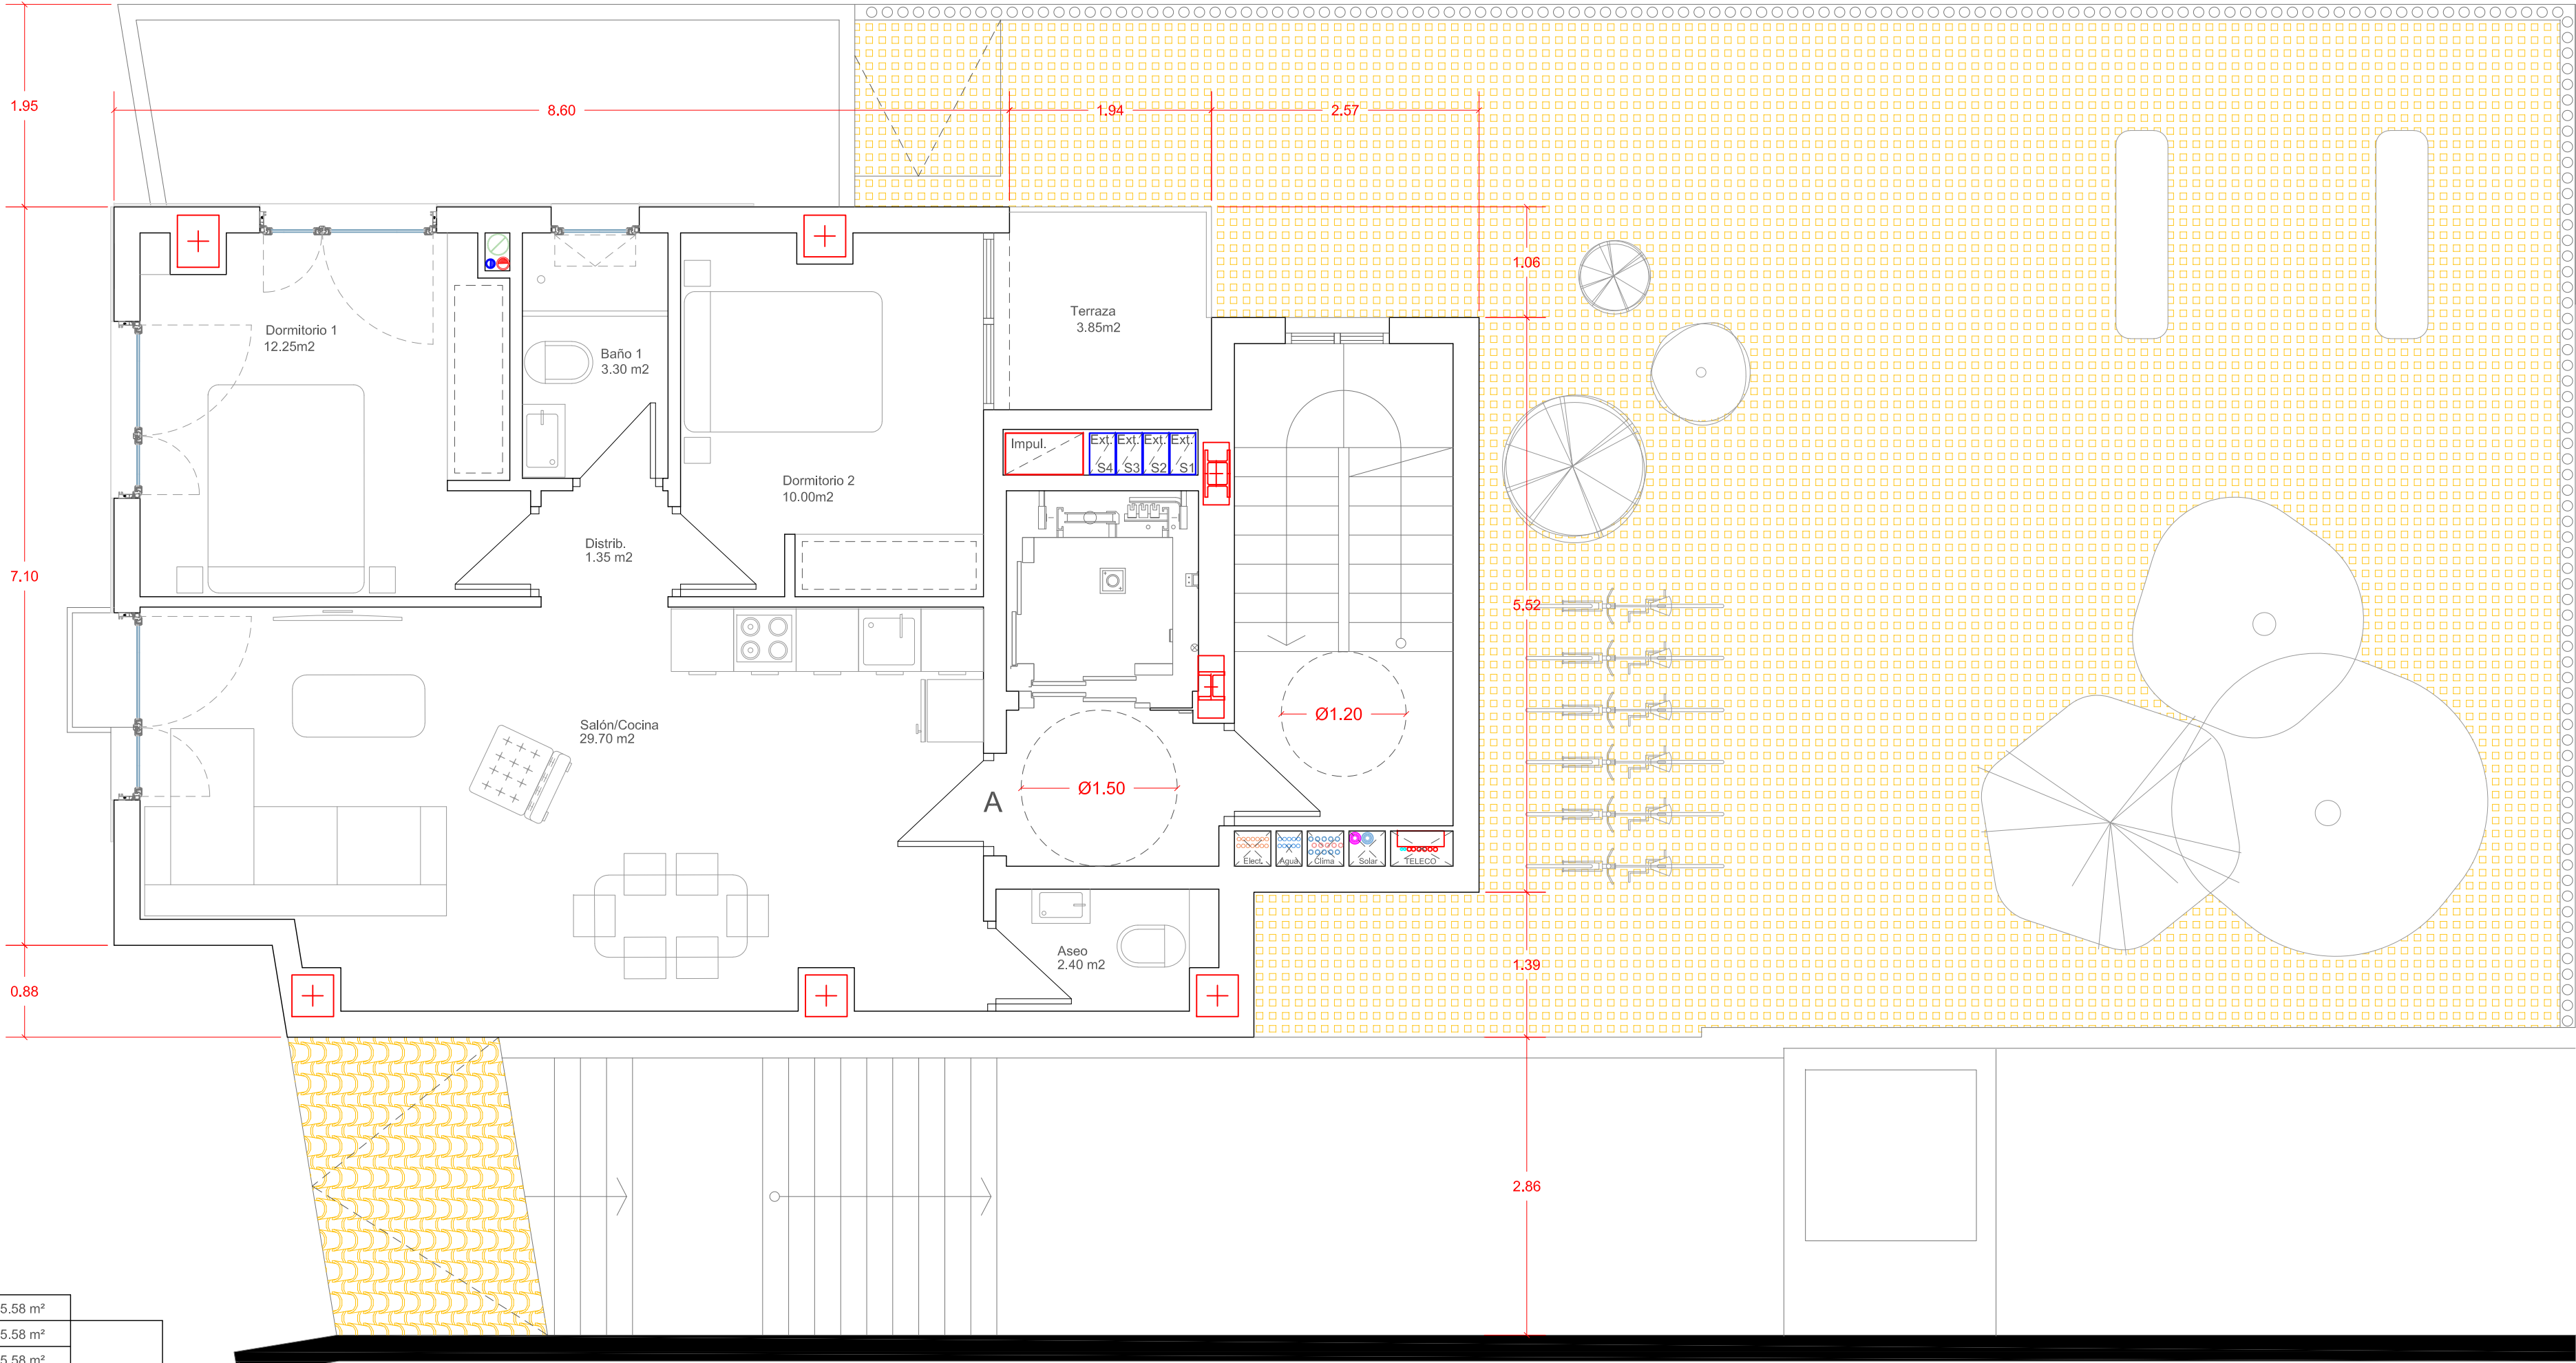


Vivienda	70.20 m²
Terraza	3.79 m²
Z.Comunes	23.49 m²

Casetón	95.58 m²	671.91 m²
Planta 6	95.58 m²	
Planta 5	95.58 m²	
Planta 4	95.58 m²	
Planta 3	95.58 m²	
Planta 2	95.58 m²	
Planta 1	95.58 m²	
Planta Baja	98.41 m²	
Sotano - 1	225.38 m²	
Sotano - 2	225.38 m²	
Sotano - 3	225.38 m²	
Sotano - 4	225.38 m²	

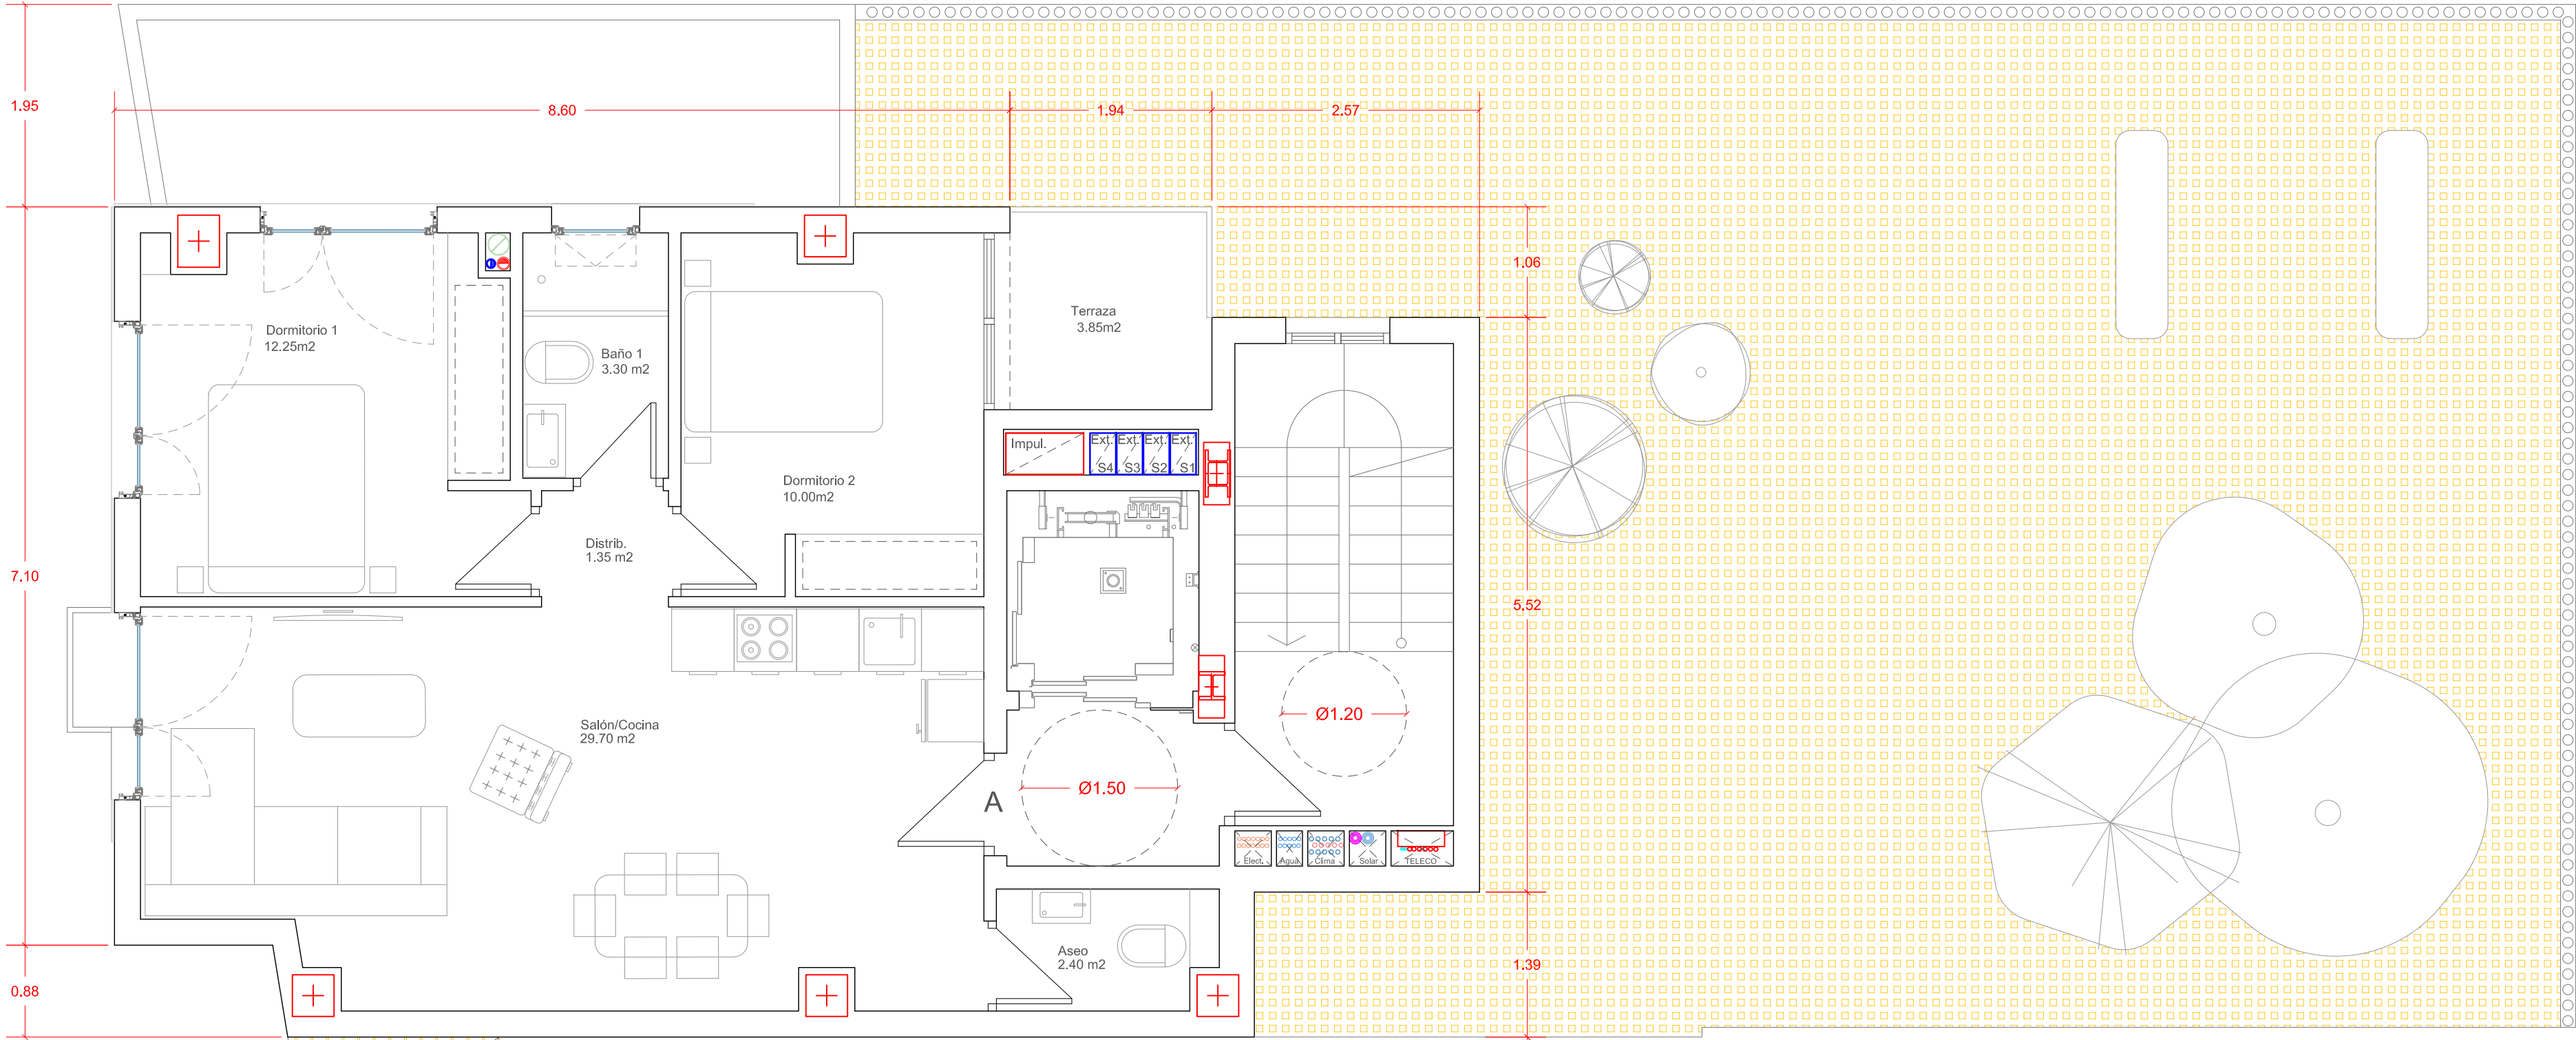


Vivienda	70.20 m²
Terraza	3.79 m²
Z.Comunes	23.49 m²

Casetón	95.58 m²	671.91 m²
Planta 6	95.58 m²	
Planta 5	95.58 m²	
Planta 4	95.58 m²	
Planta 3	95.58 m²	
Planta 2	95.58 m²	
Planta 1	95.58 m²	
Planta Baja	98.41 m²	
Sotano - 1	225.38 m²	
Sotano - 2	225.38 m²	
Sotano - 3	225.38 m²	
Sotano - 4	225.38 m²	

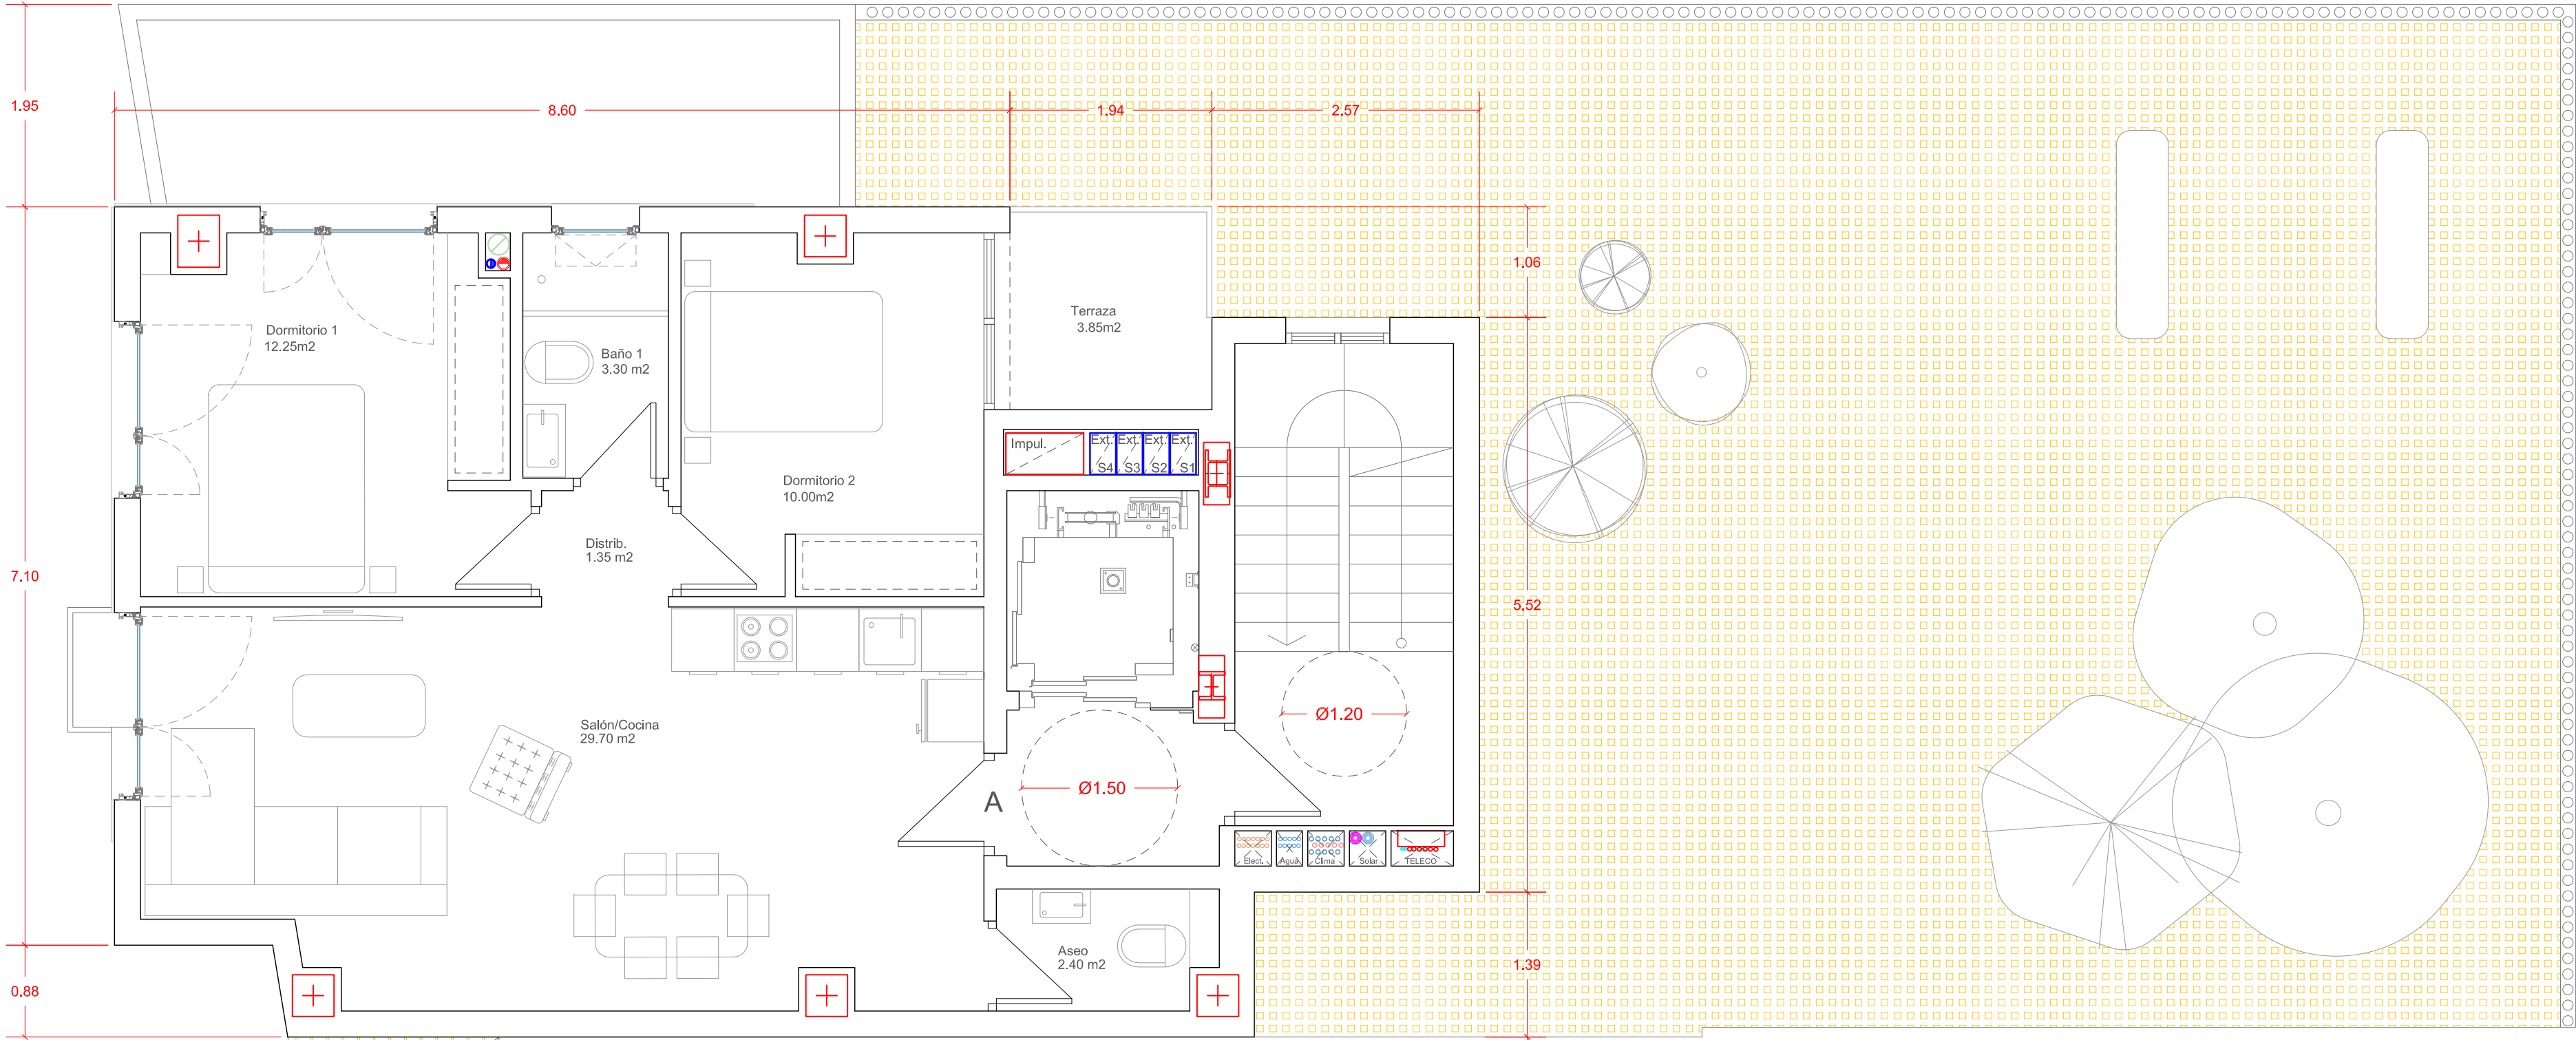


Vivienda	70.20 m2
Terraza	3.79 m2
Z.Comunes	23.49 m2

Casetón	95.58 m²	671.91 m²
Planta 6	95.58 m²	
Planta 5	95.58 m²	
Planta 4	95.58 m²	
Planta 3	95.58 m²	
Planta 2	95.58 m²	
Planta 1	95.58 m²	
Planta Baja	98.41 m²	
Sotano - 1	225.38 m²	
Sotano - 2	225.38 m²	
Sotano - 3	225.38 m²	
Sotano - 4	225.38 m²	

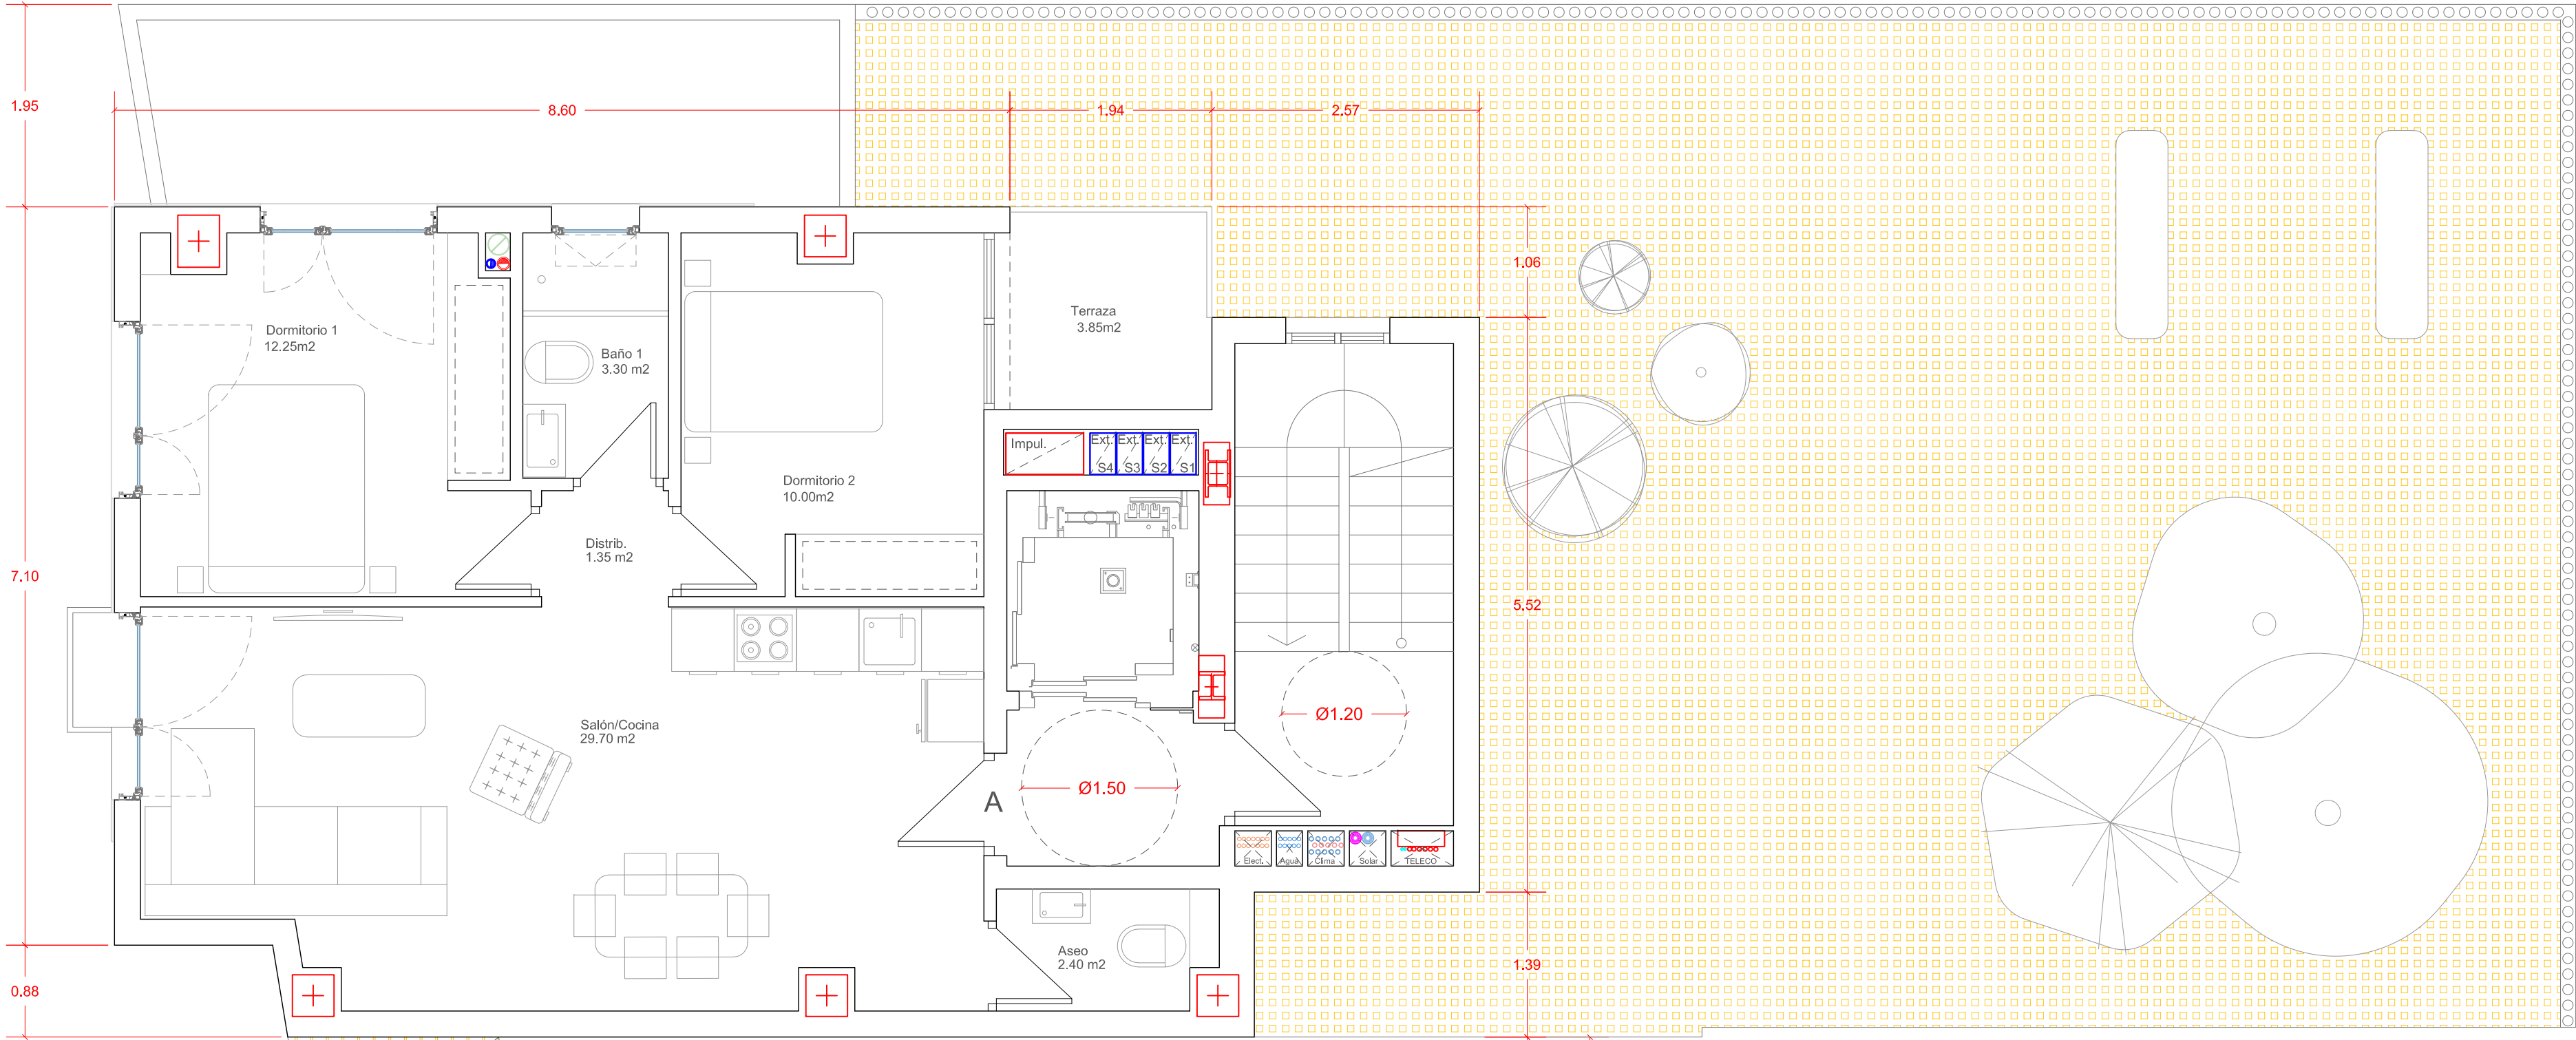


Vivienda	70.20 m2
Terraza	3.79 m2
Z.Comunes	23.49 m2

Casetón	95.58 m²	671.91 m²
Planta 6	95.58 m²	
Planta 5	95.58 m²	
Planta 4	95.58 m²	
Planta 3	95.58 m²	
Planta 2	95.58 m²	
Planta 1	95.58 m²	
Planta Baja	98.41 m²	
Sotano - 1	225.38 m²	
Sotano - 2	225.38 m²	
Sotano - 3	225.38 m²	
Sotano - 4	225.38 m²	

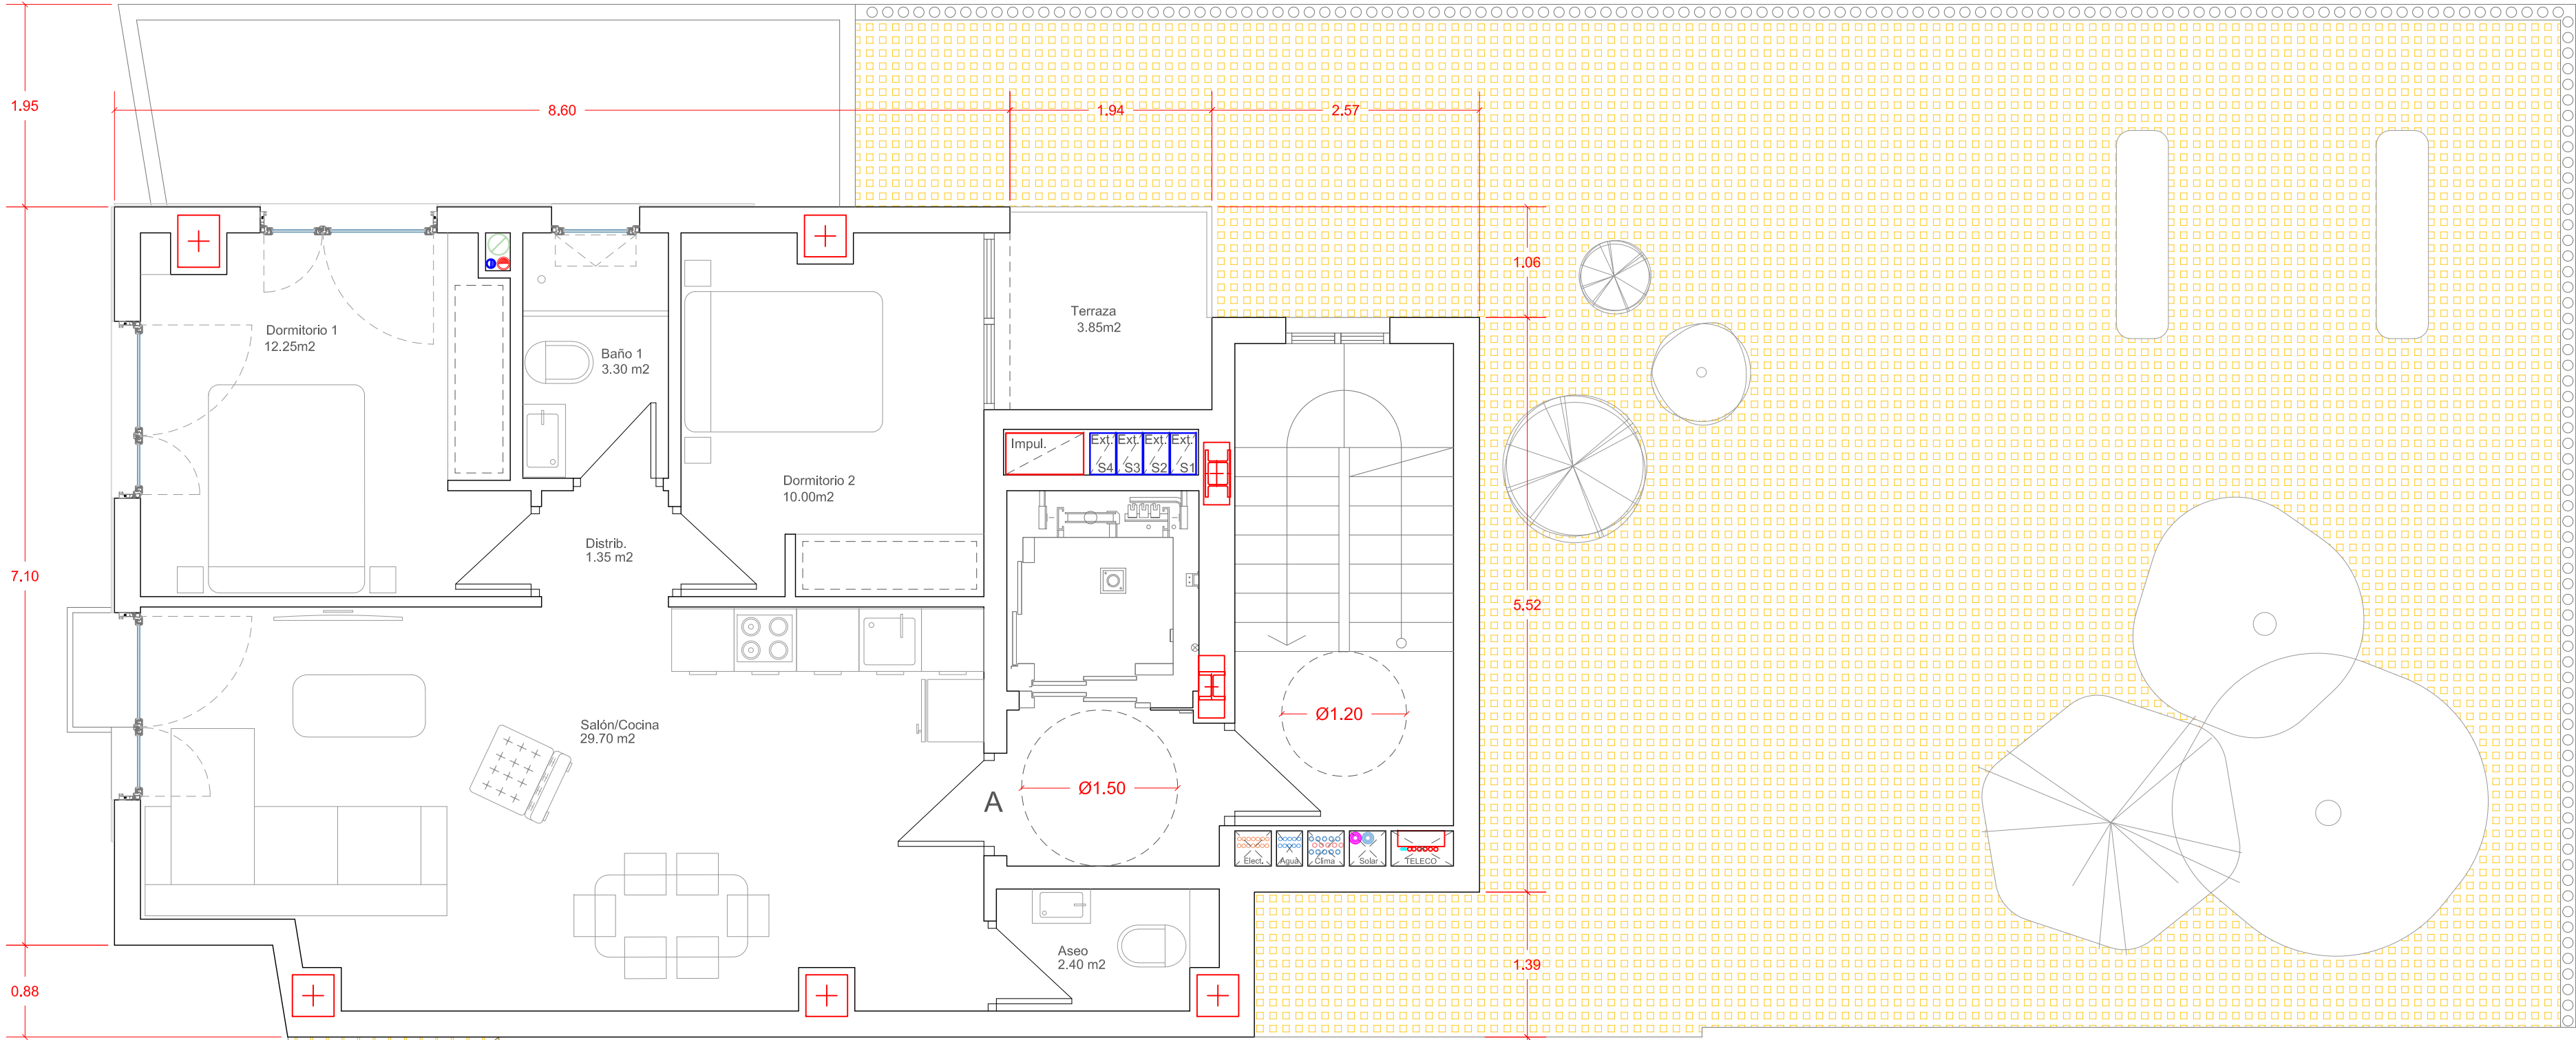


Vivienda	70.20 m²
Terraza	3.79 m²
Z.Comunes	23.49 m²

Casetón	95.58 m²	671.91 m²
Planta 6	95.58 m²	
Planta 5	95.58 m²	
Planta 4	95.58 m²	
Planta 3	95.58 m²	
Planta 2	95.58 m²	
Planta 1	95.58 m²	
Planta Baja	98.41 m²	
Sotano - 1	225.38 m²	
Sotano - 2	225.38 m²	
Sotano - 3	225.38 m²	
Sotano - 4	225.38 m²	

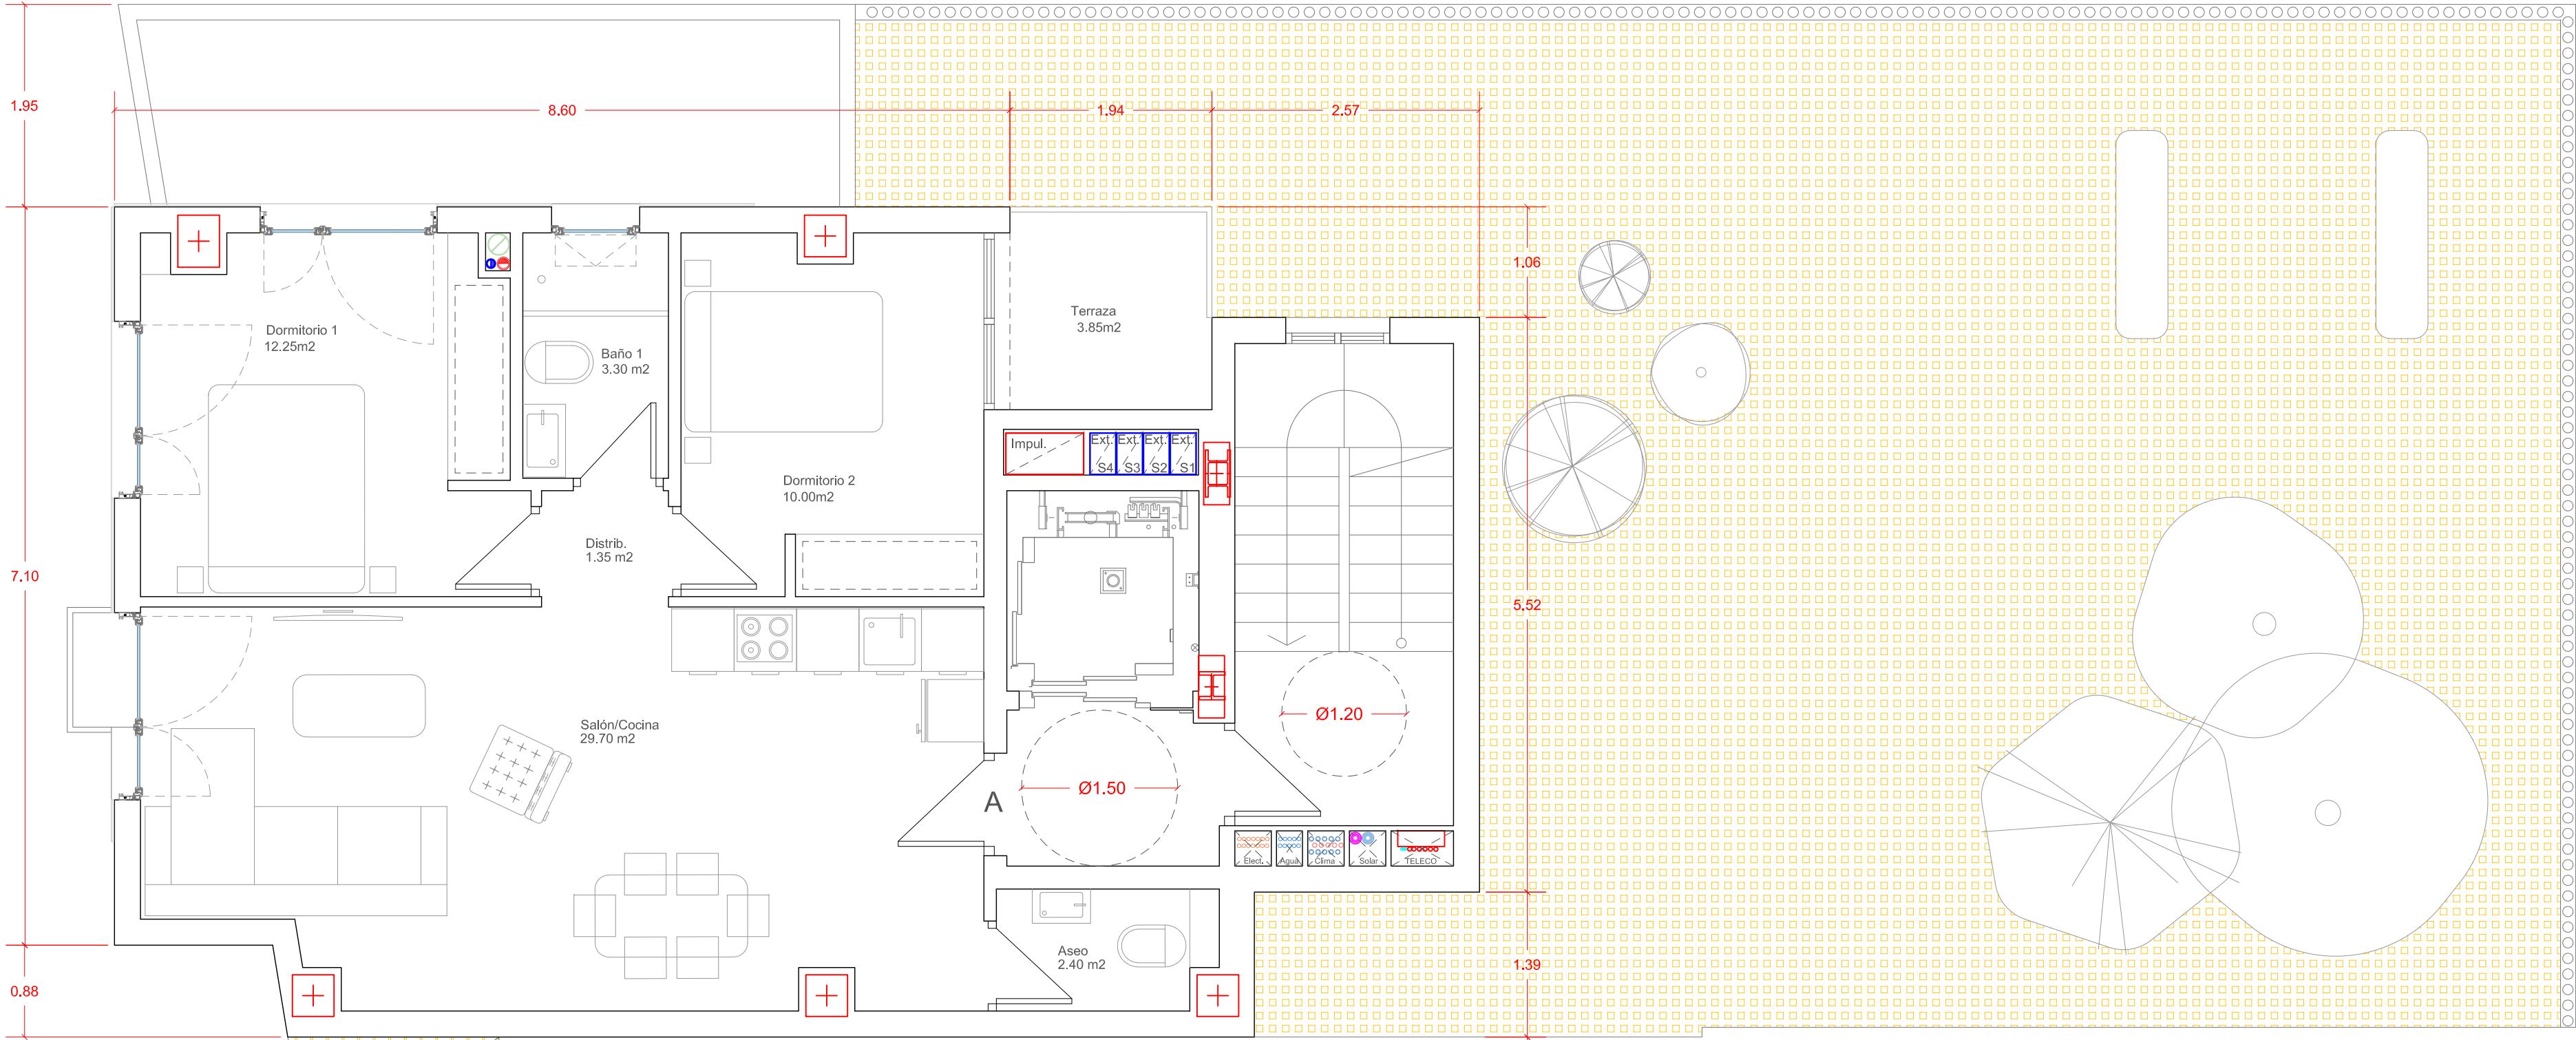


Vivienda	70.20 m2
Terraza	3.79 m2
Z.Comunes	23.49 m2

Casetón	95.58 m²	671.91 m²
Planta 6	95.58 m²	
Planta 5	95.58 m²	
Planta 4	95.58 m²	
Planta 3	95.58 m²	
Planta 2	95.58 m²	
Planta 1	95.58 m²	
Planta Baja	98.41 m²	
Sotano - 1	225.38 m²	
Sotano - 2	225.38 m²	
Sotano - 3	225.38 m²	
Sotano - 4	225.38 m²	

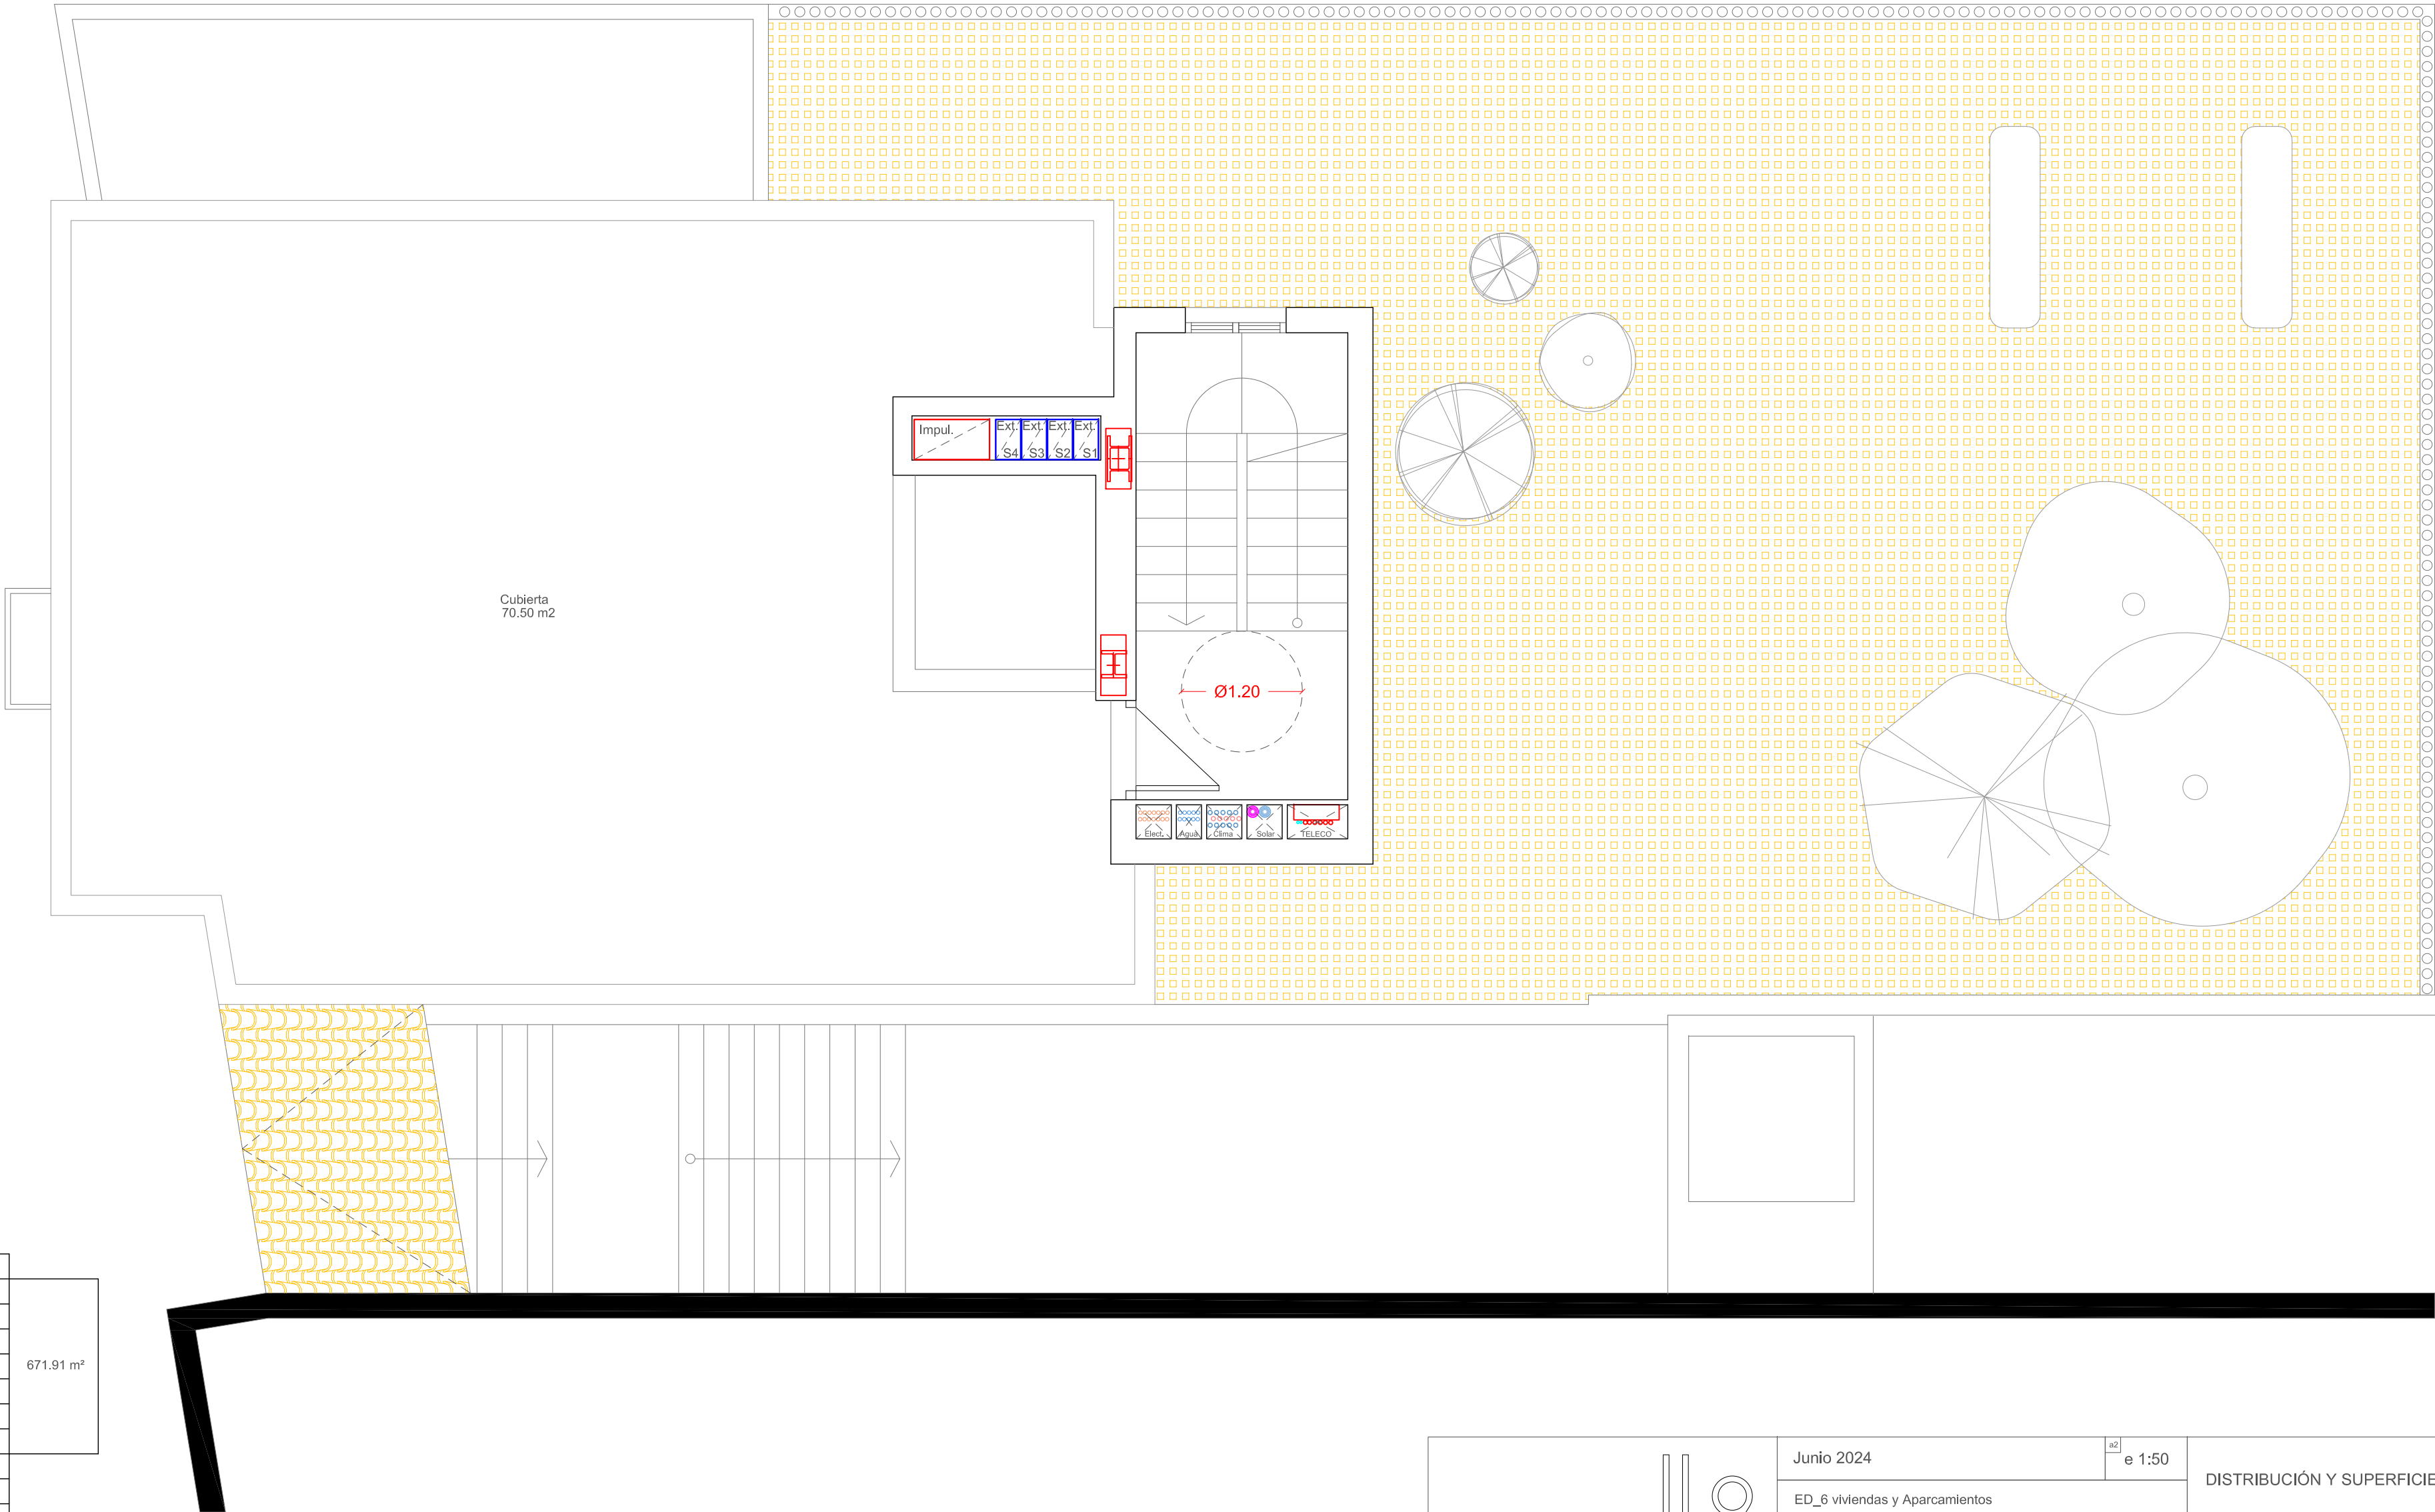



Vivienda	70.20 m2
Terraza	3.79 m2
Z.Comunes	23.49 m2



Casetón	95.58 m²	671.91 m²
Planta 6	95.58 m²	
Planta 5	95.58 m²	
Planta 4	95.58 m²	
Planta 3	95.58 m²	
Planta 2	95.58 m²	
Planta 1	95.58 m²	
Planta Baja	98.41 m²	
Sotano - 1	225.38 m²	
Sotano - 2	225.38 m²	
Sotano - 3	225.38 m²	
Sotano - 4	225.38 m²	


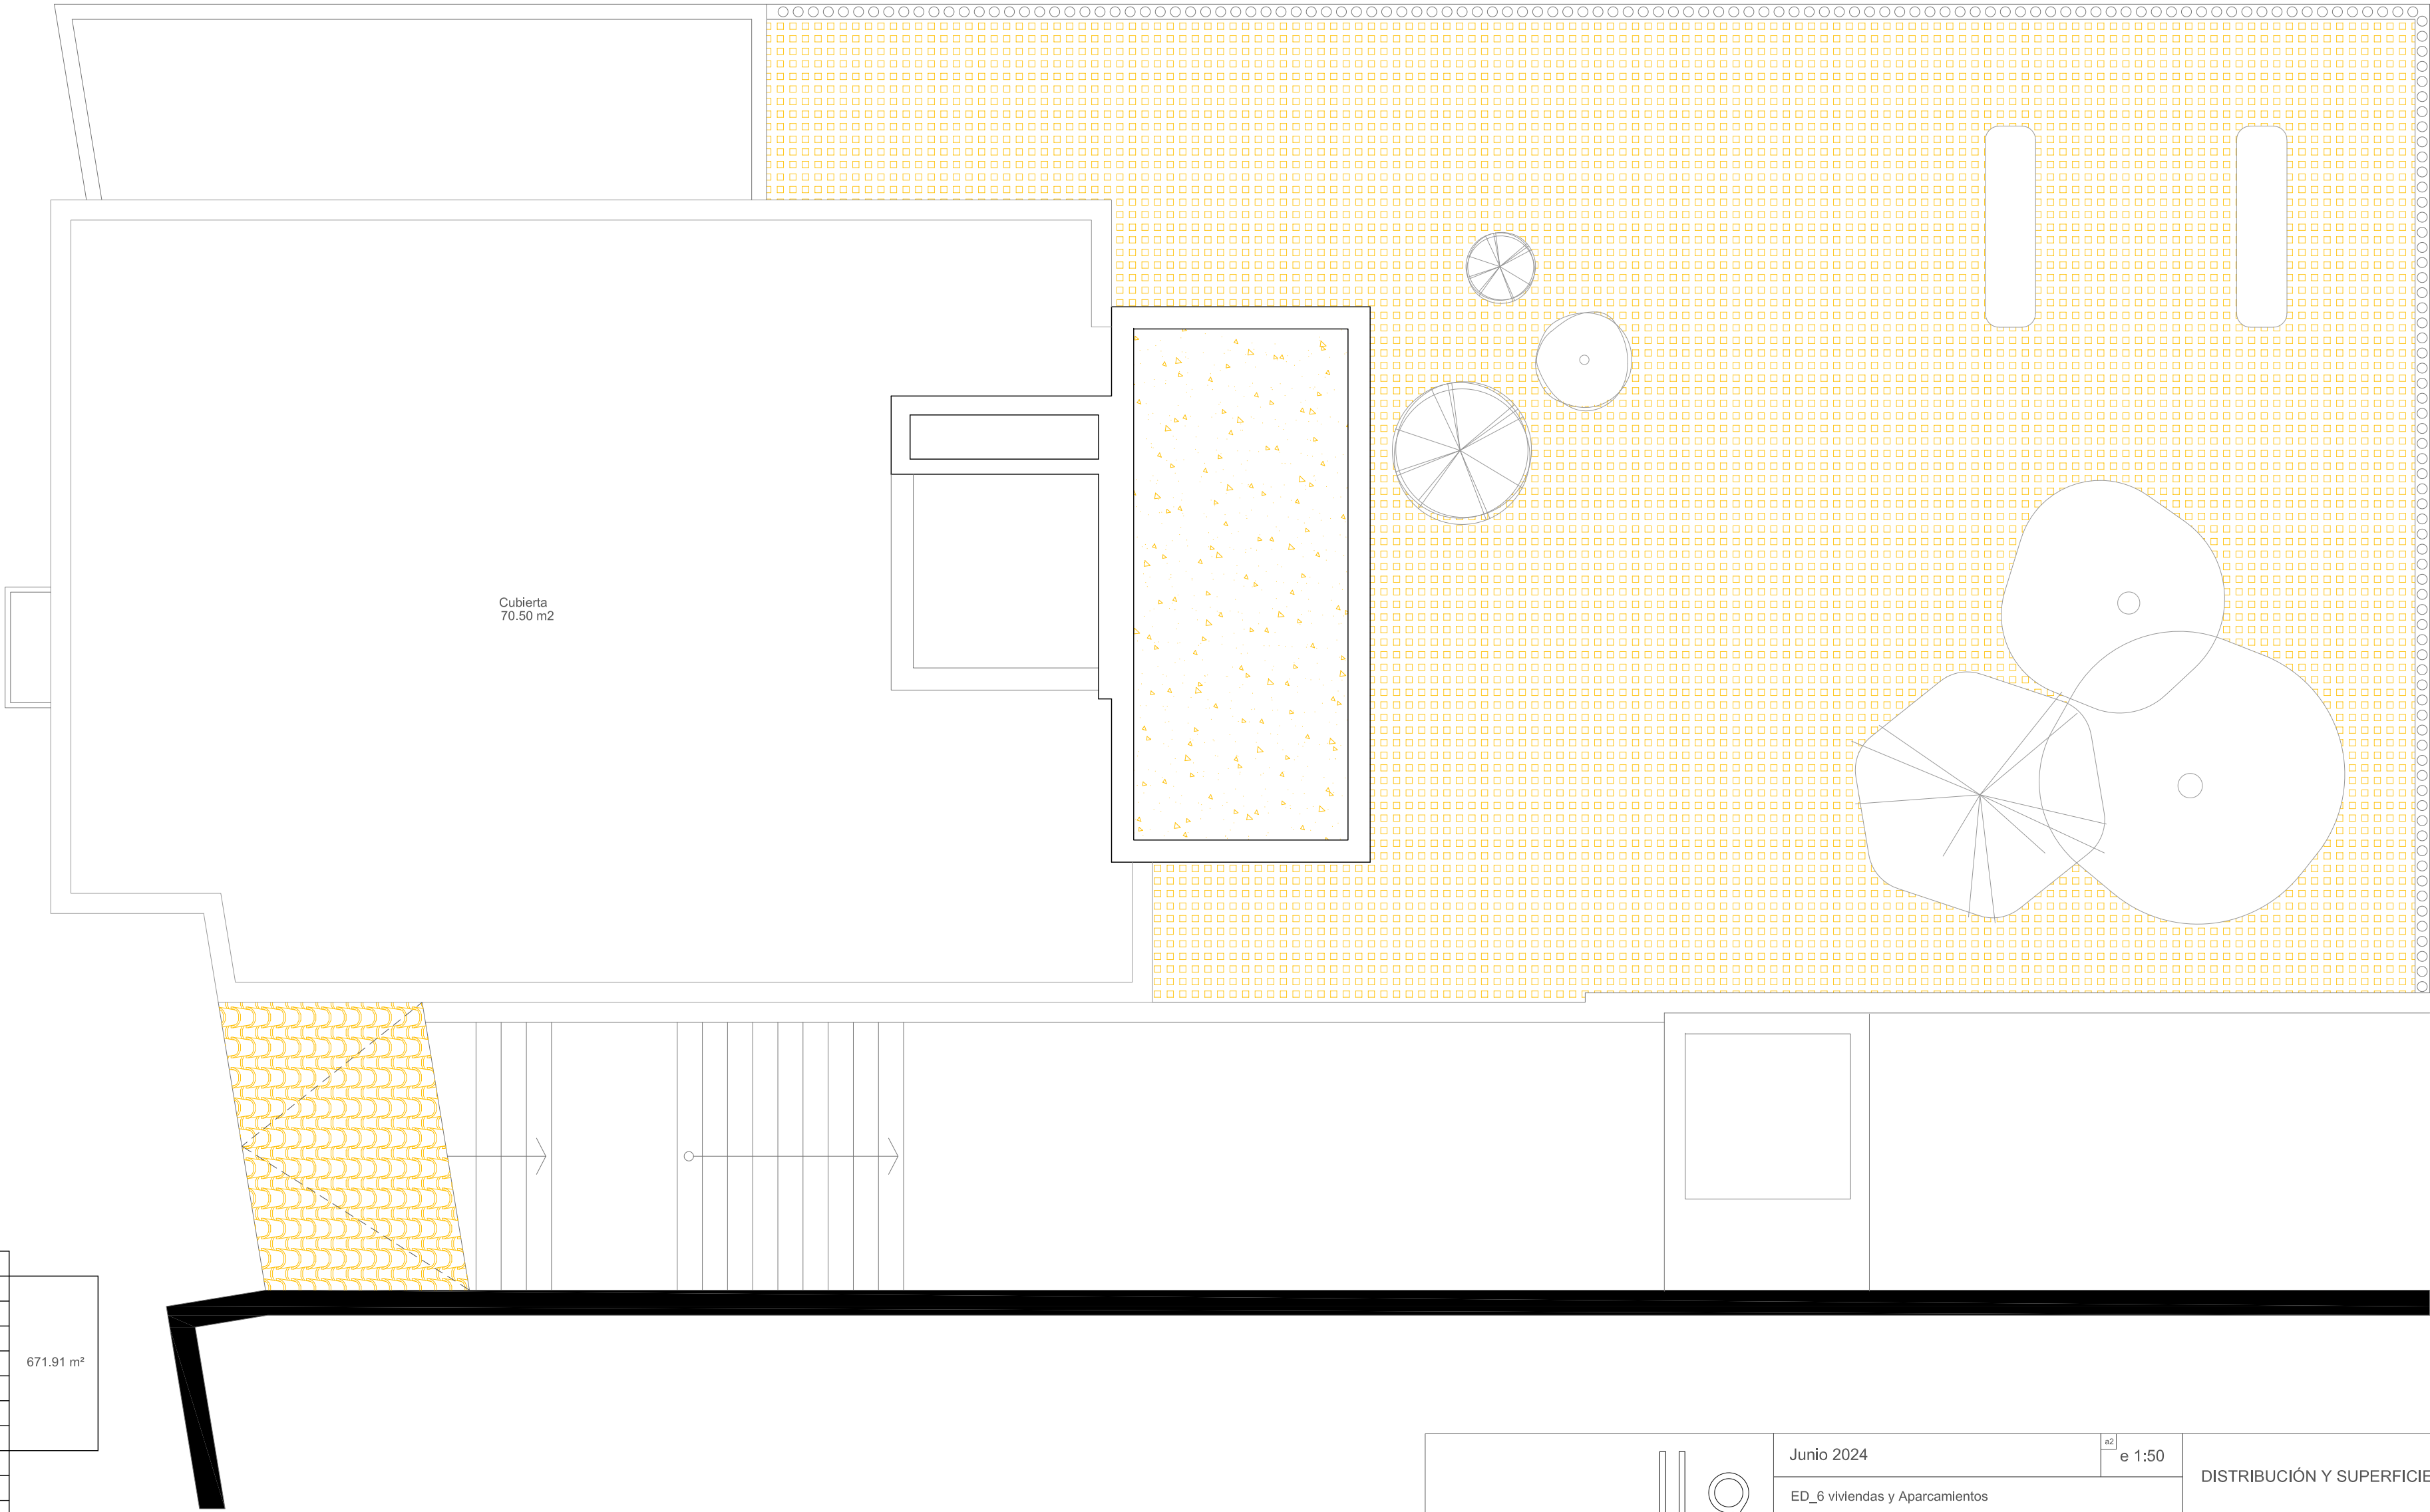




Vivienda	70.20 m2
Terraza	3.79 m2
Z.Comunes	23.49 m2


Casetón	95.58 m²	671.91 m²
Planta 6	95.58 m²	
Planta 5	95.58 m²	
Planta 4	95.58 m²	
Planta 3	95.58 m²	
Planta 2	95.58 m²	
Planta 1	95.58 m²	
Planta Baja	98.41 m²	
Sotano - 1	225.38 m²	
Sotano - 2	225.38 m²	
Sotano - 3	225.38 m²	
Sotano - 4	225.38 m²	

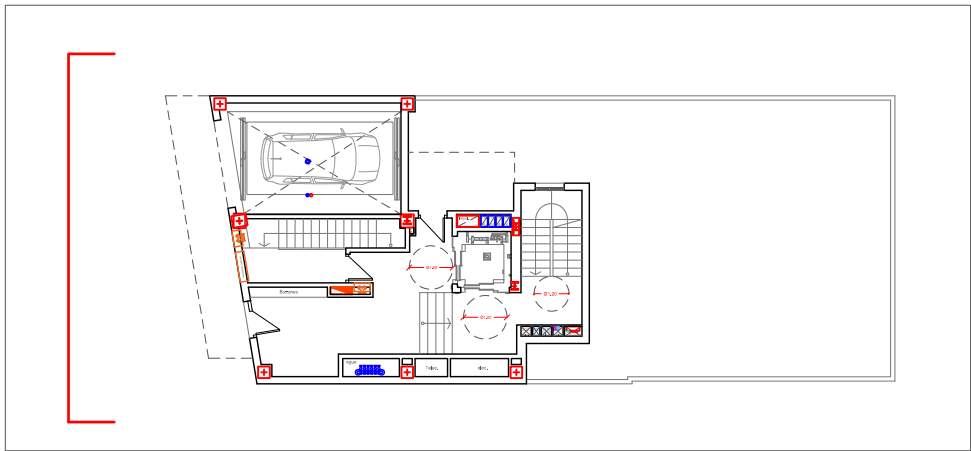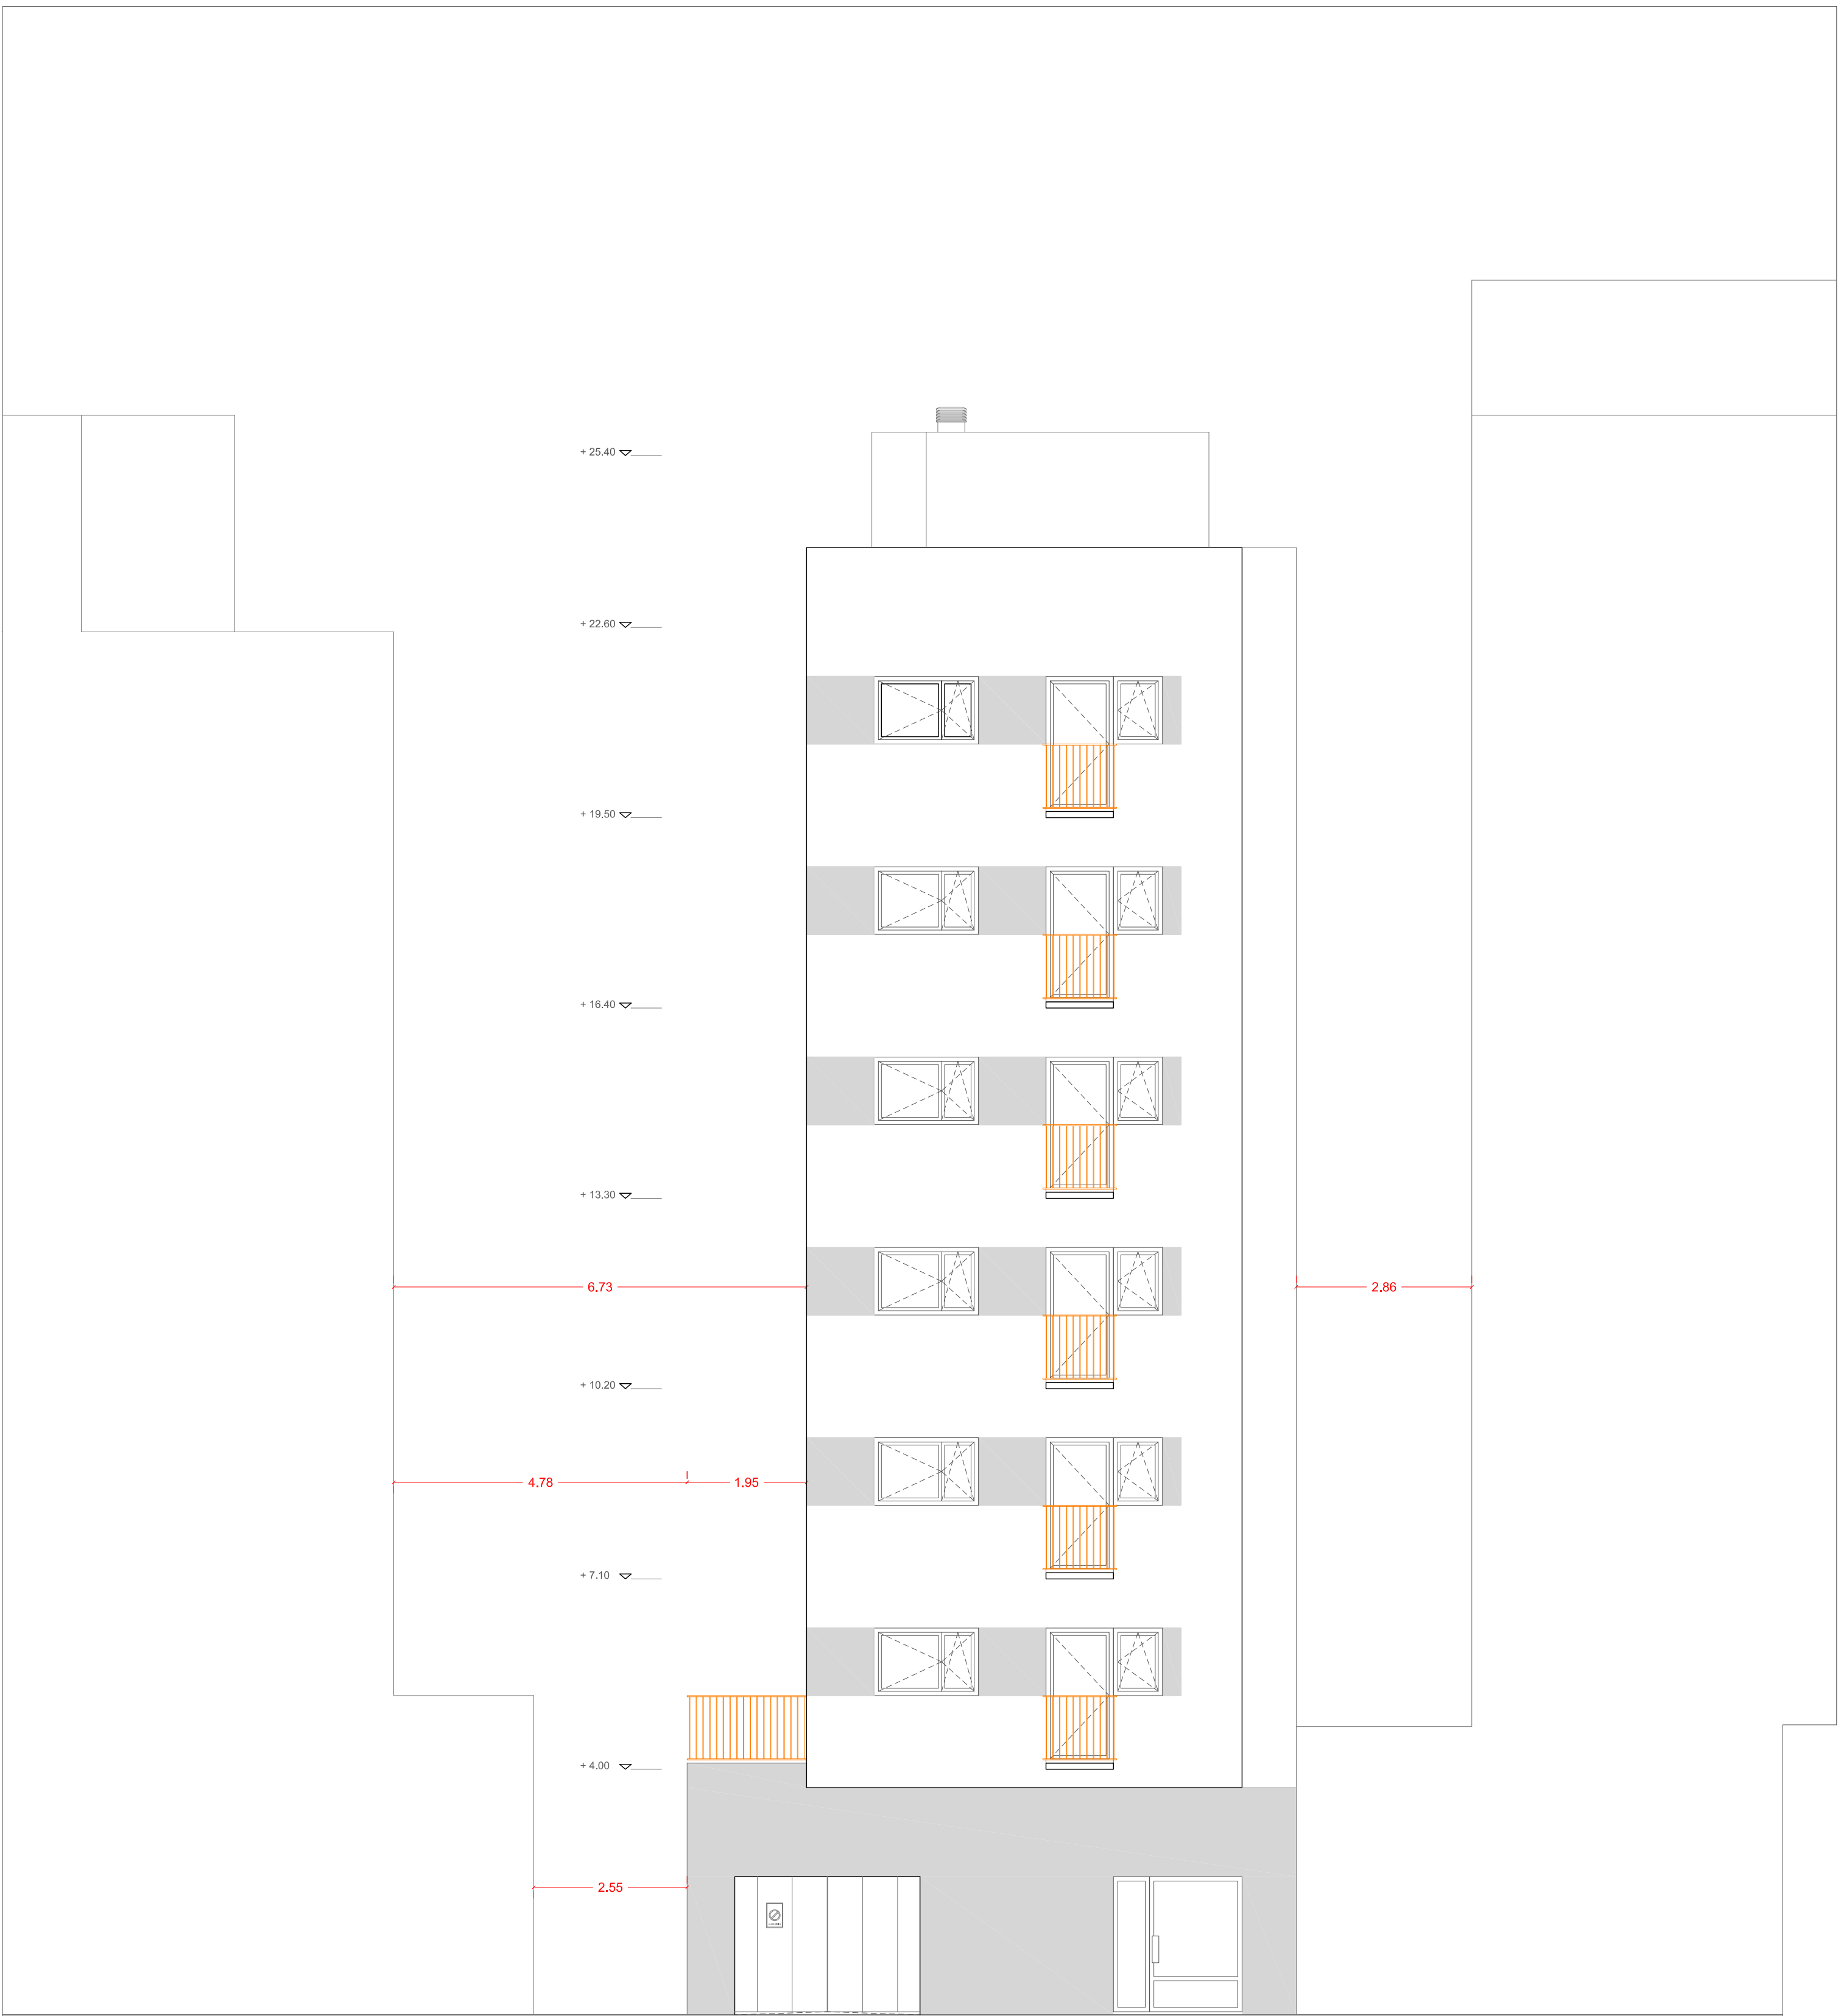

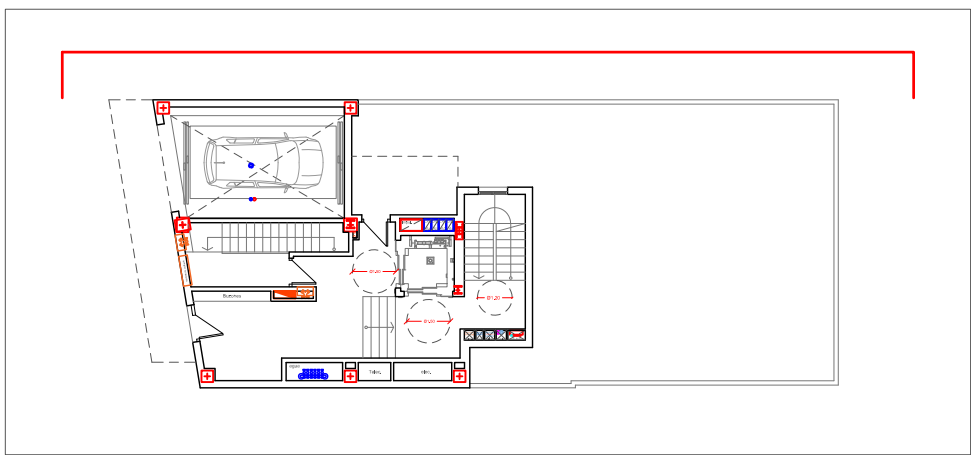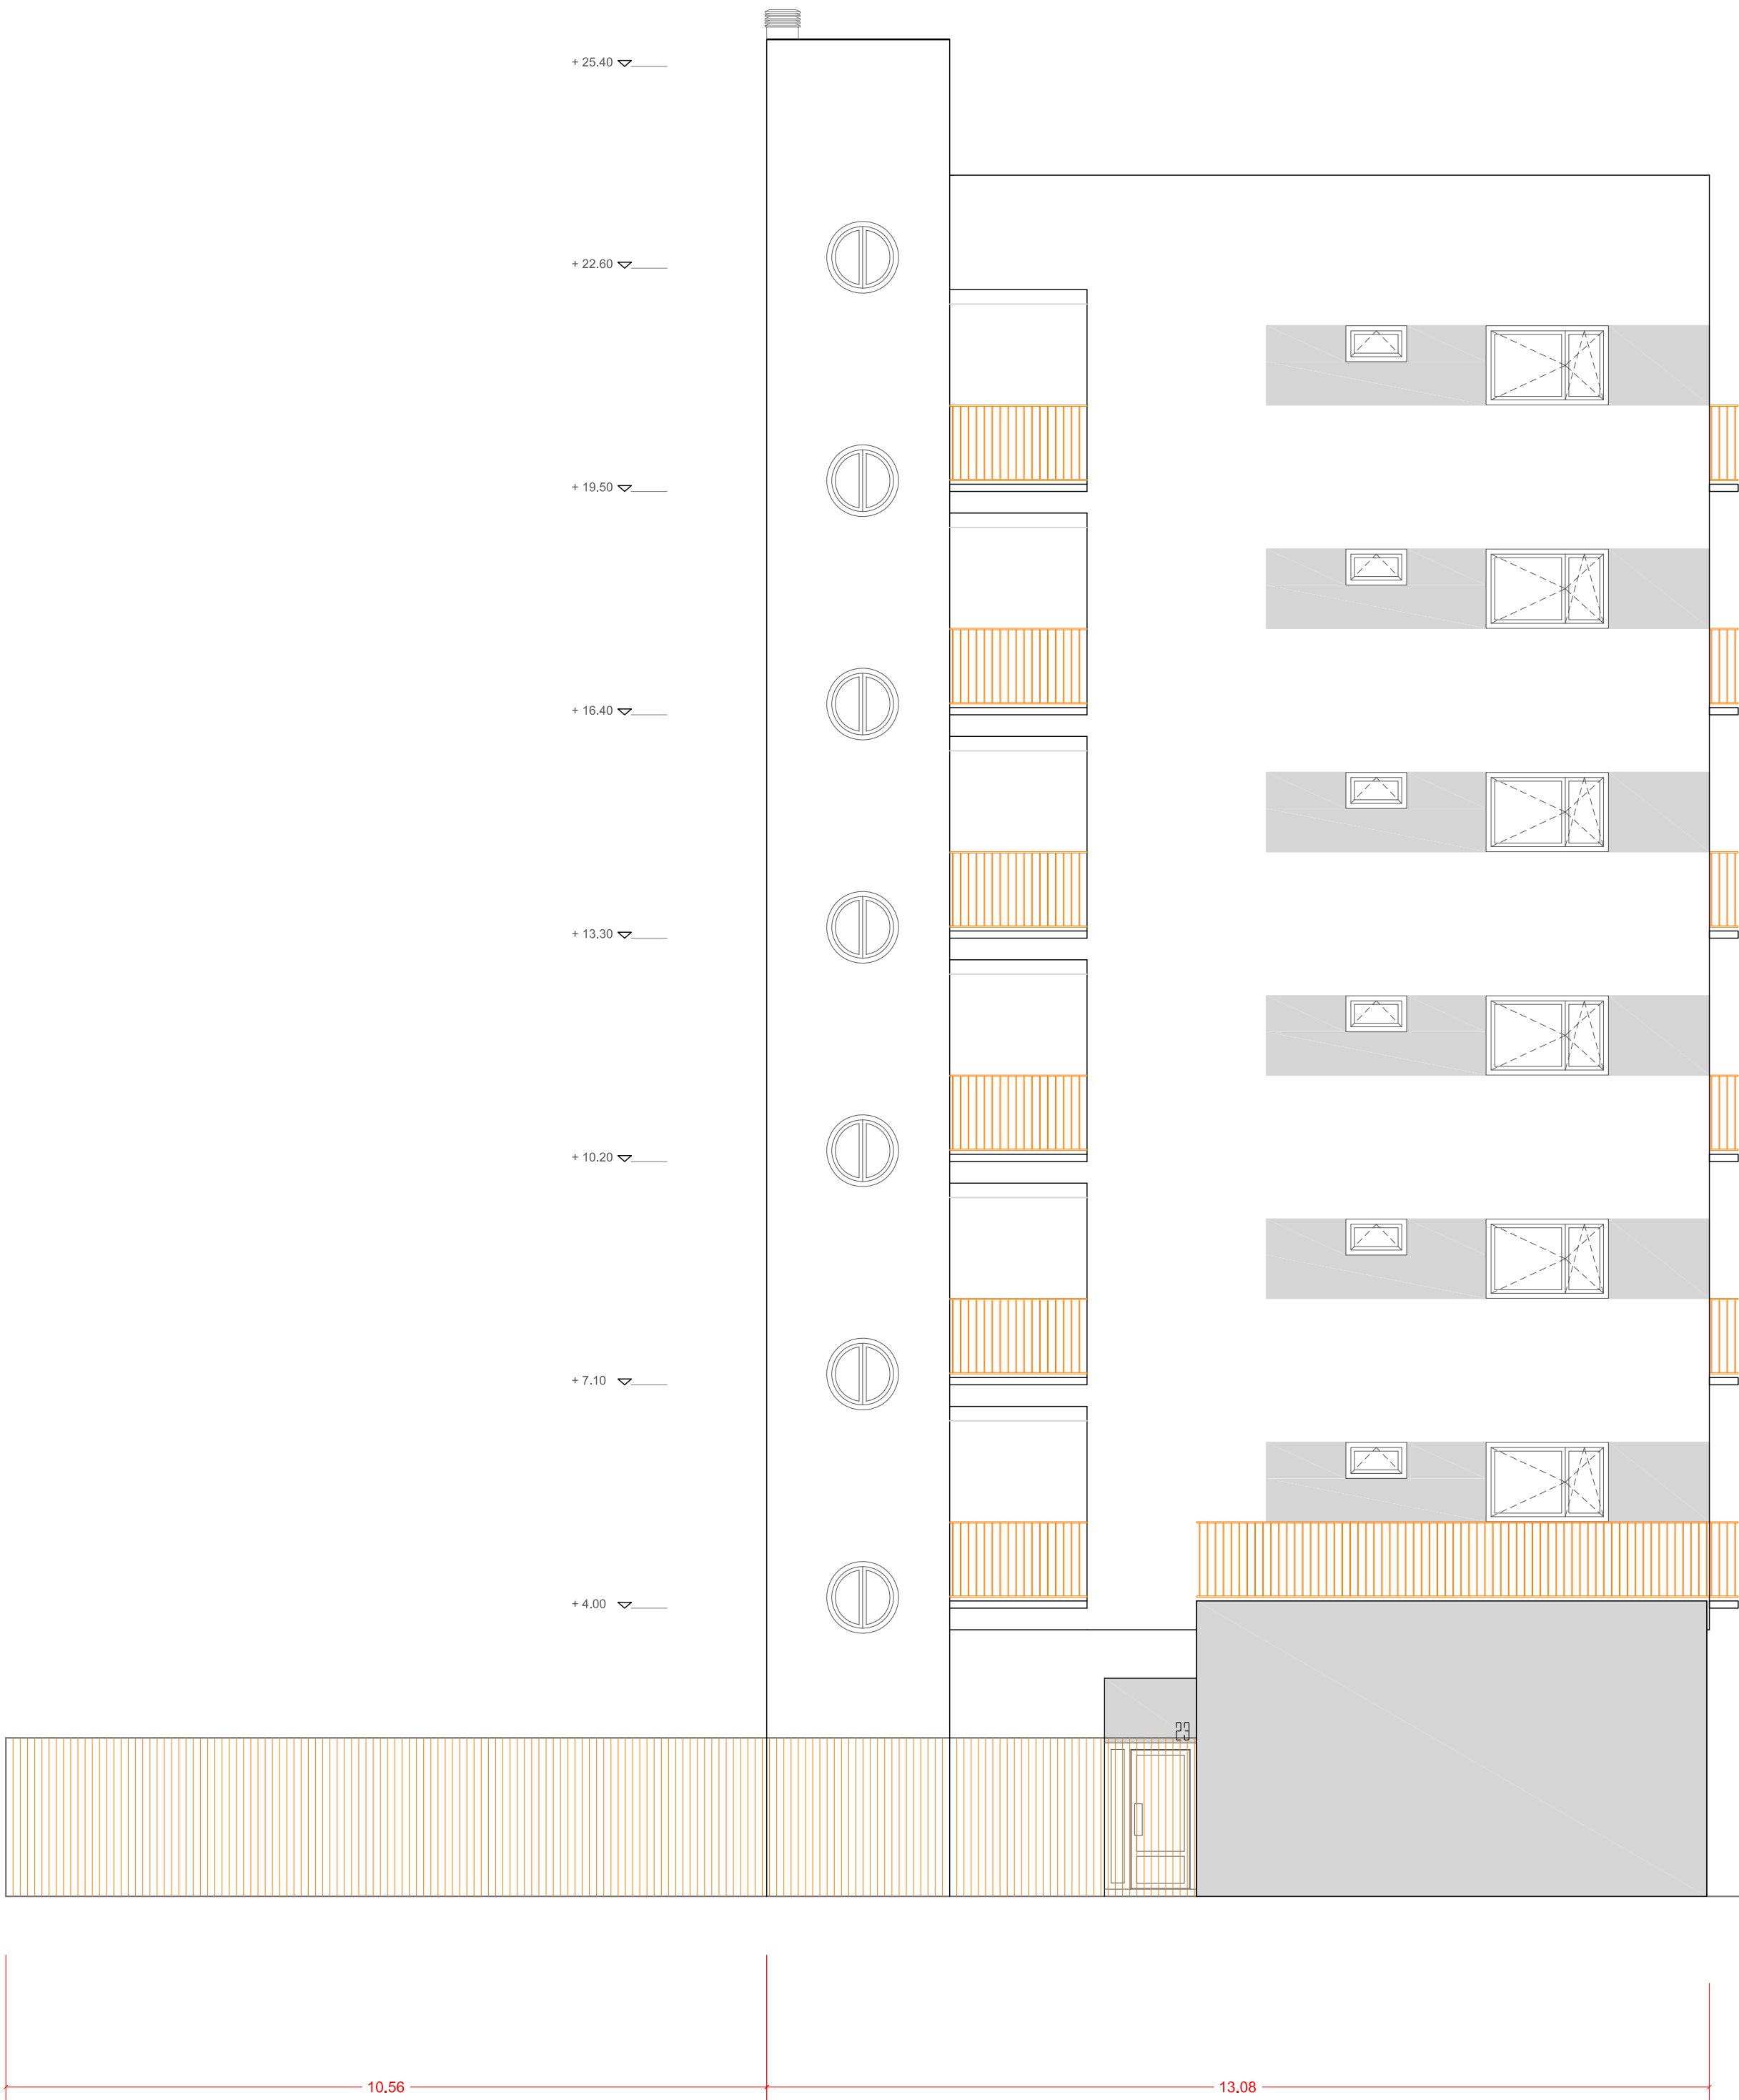


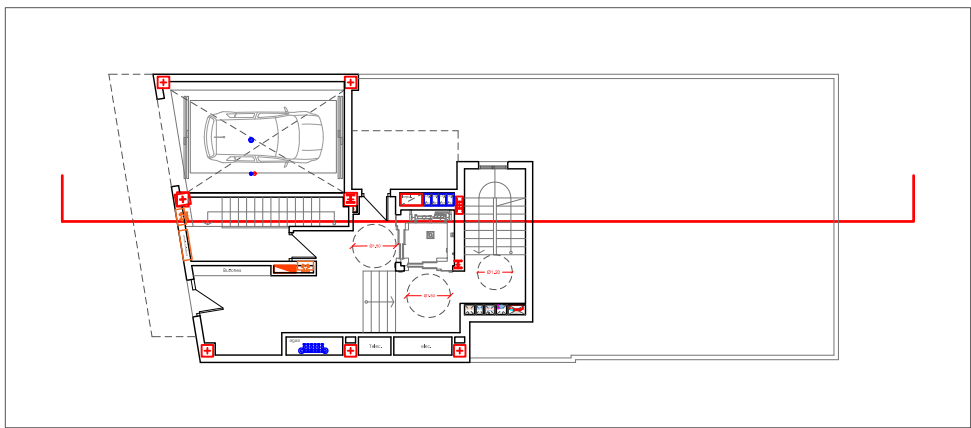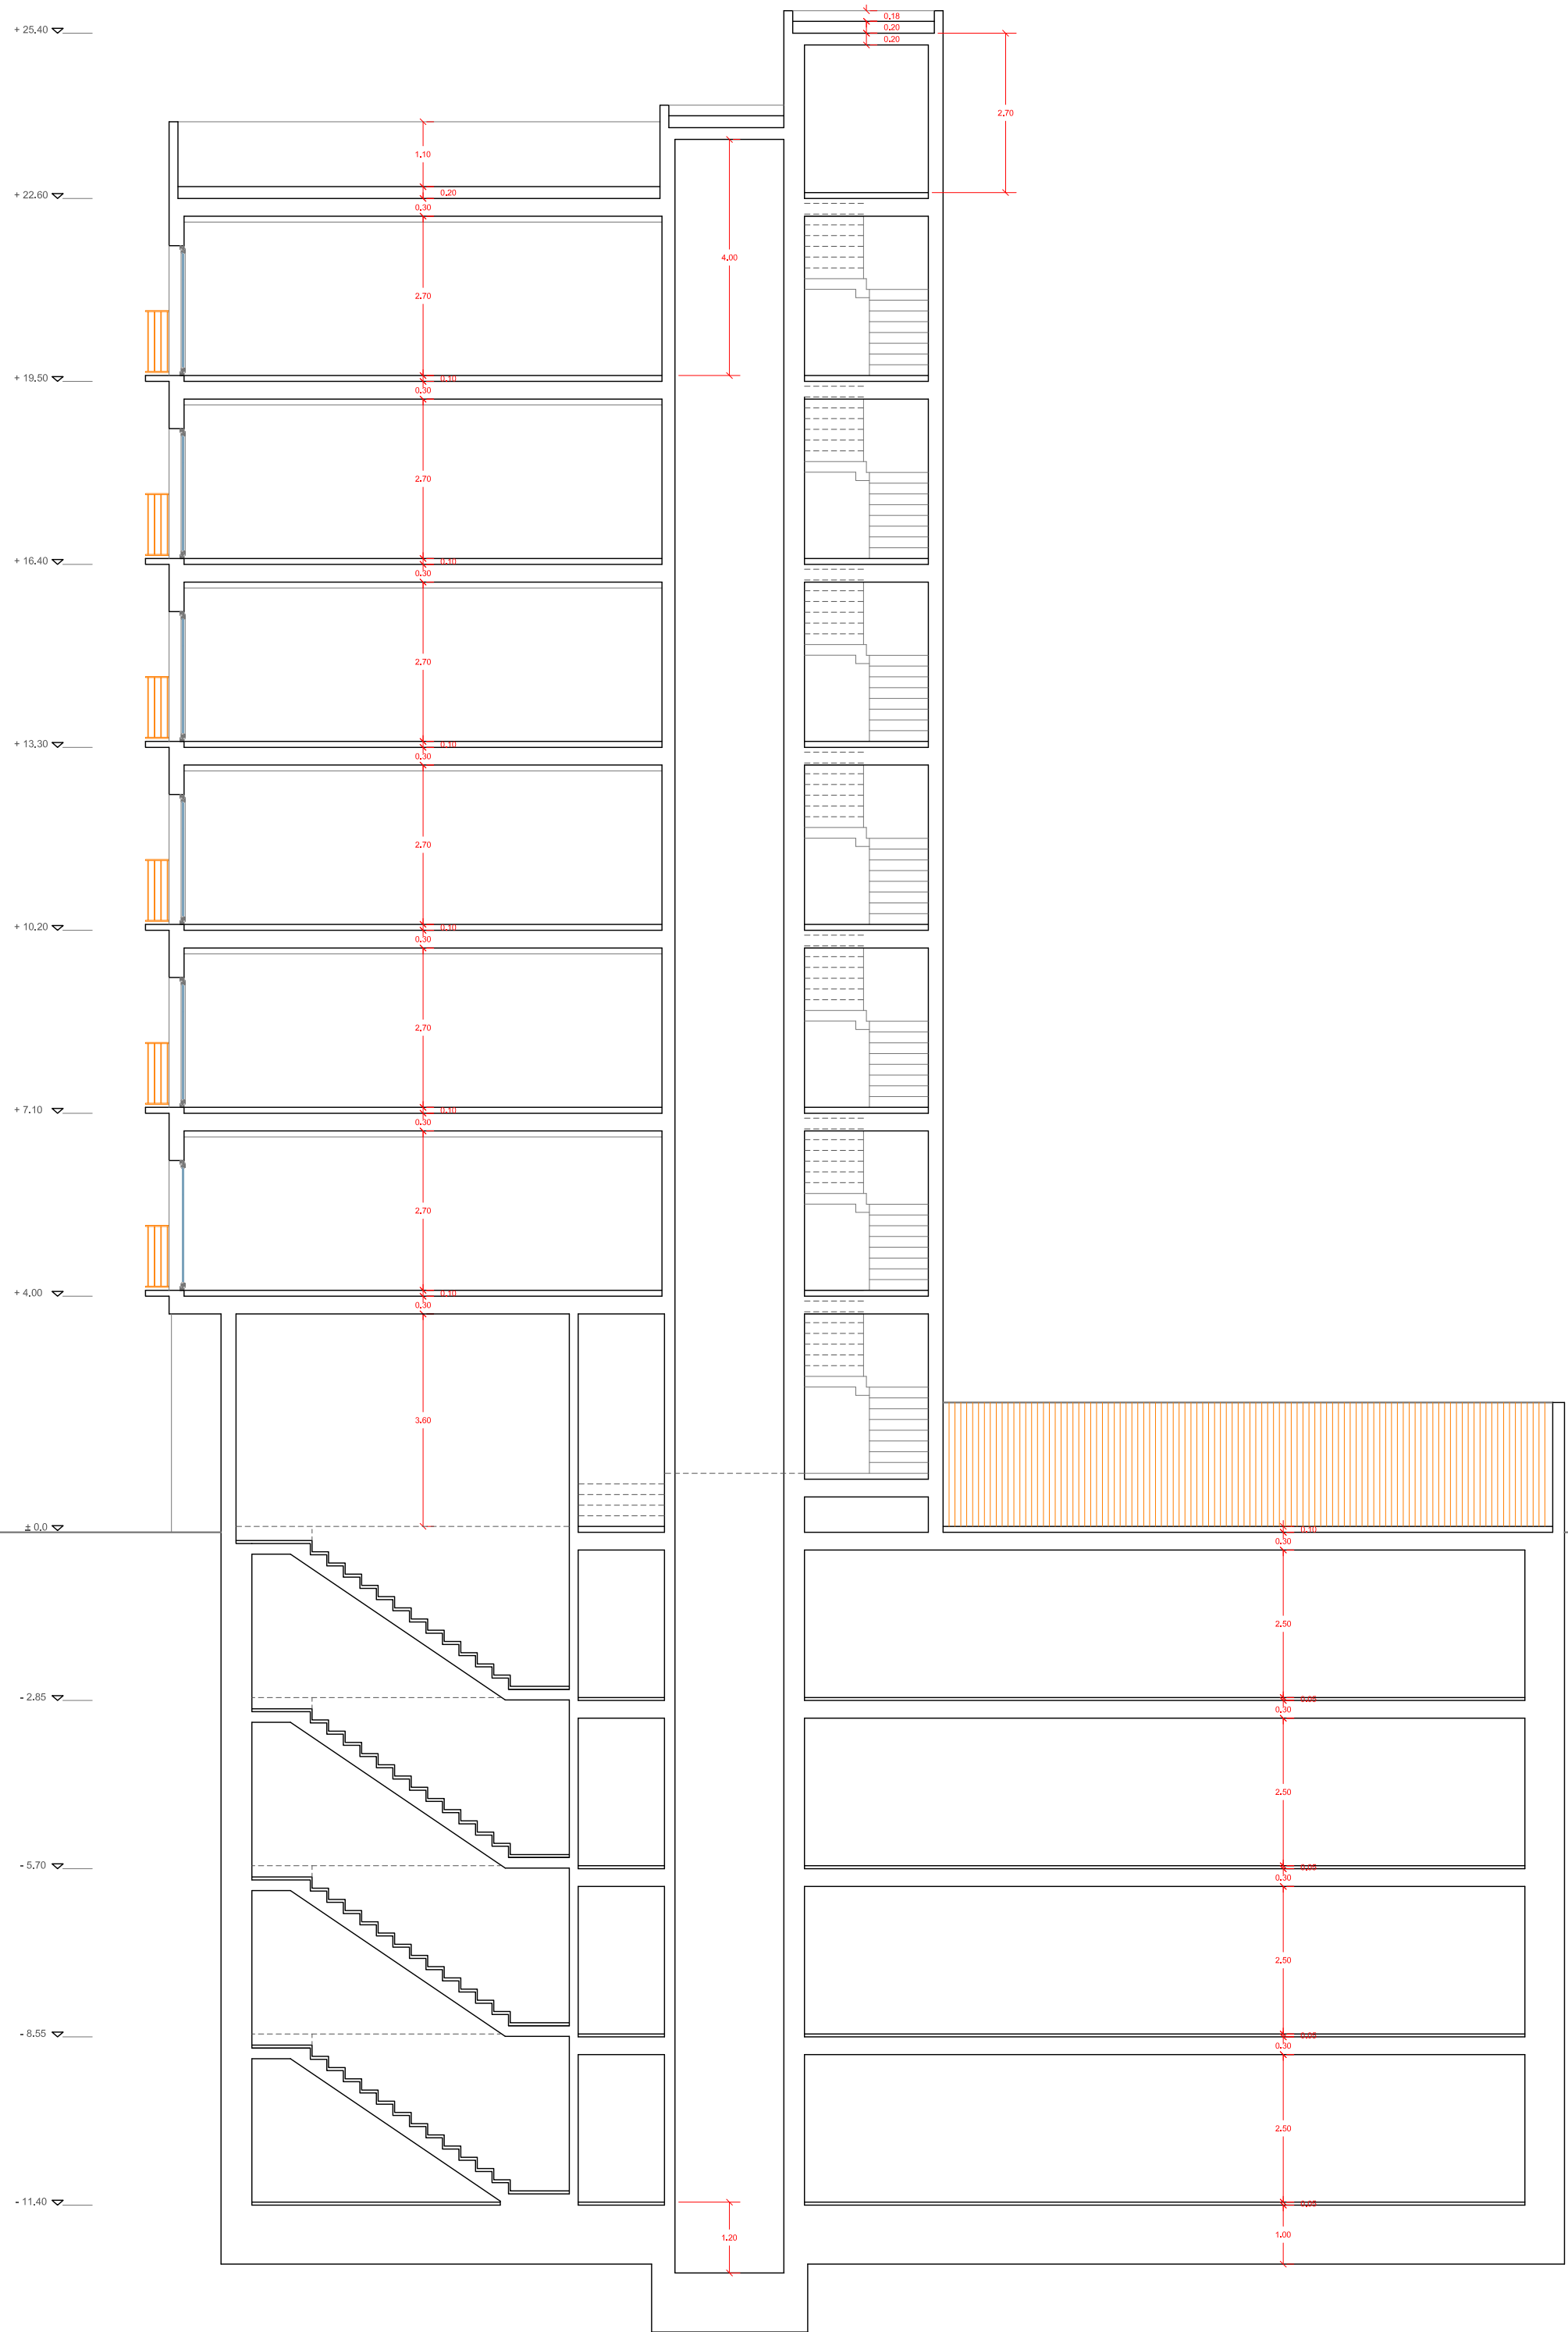

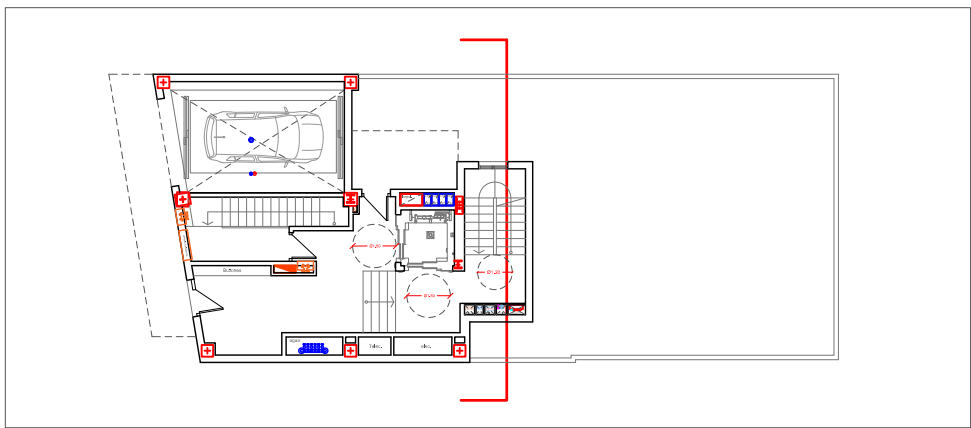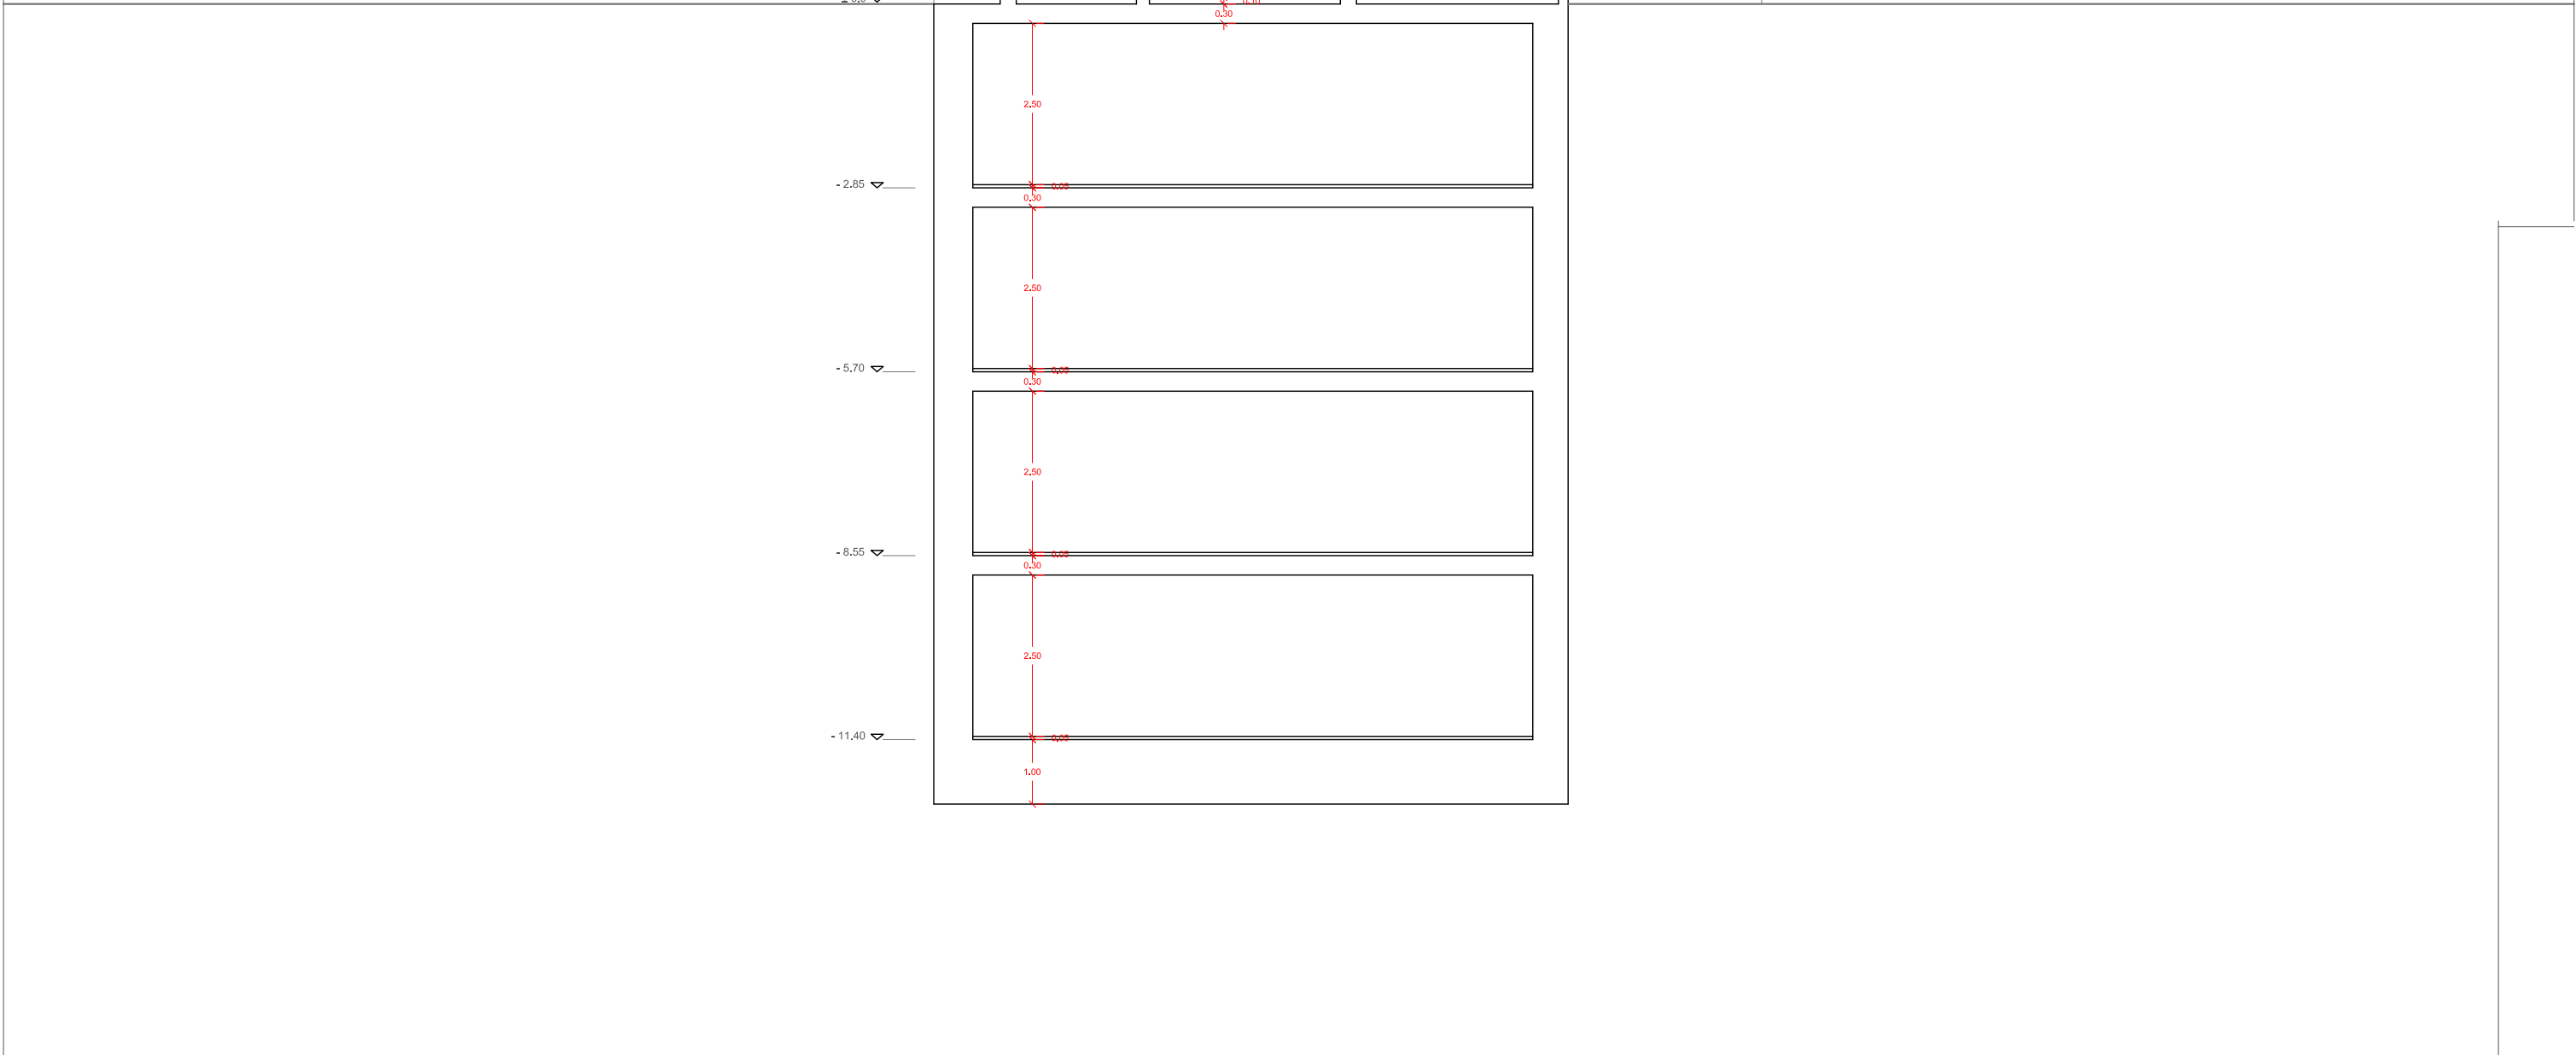

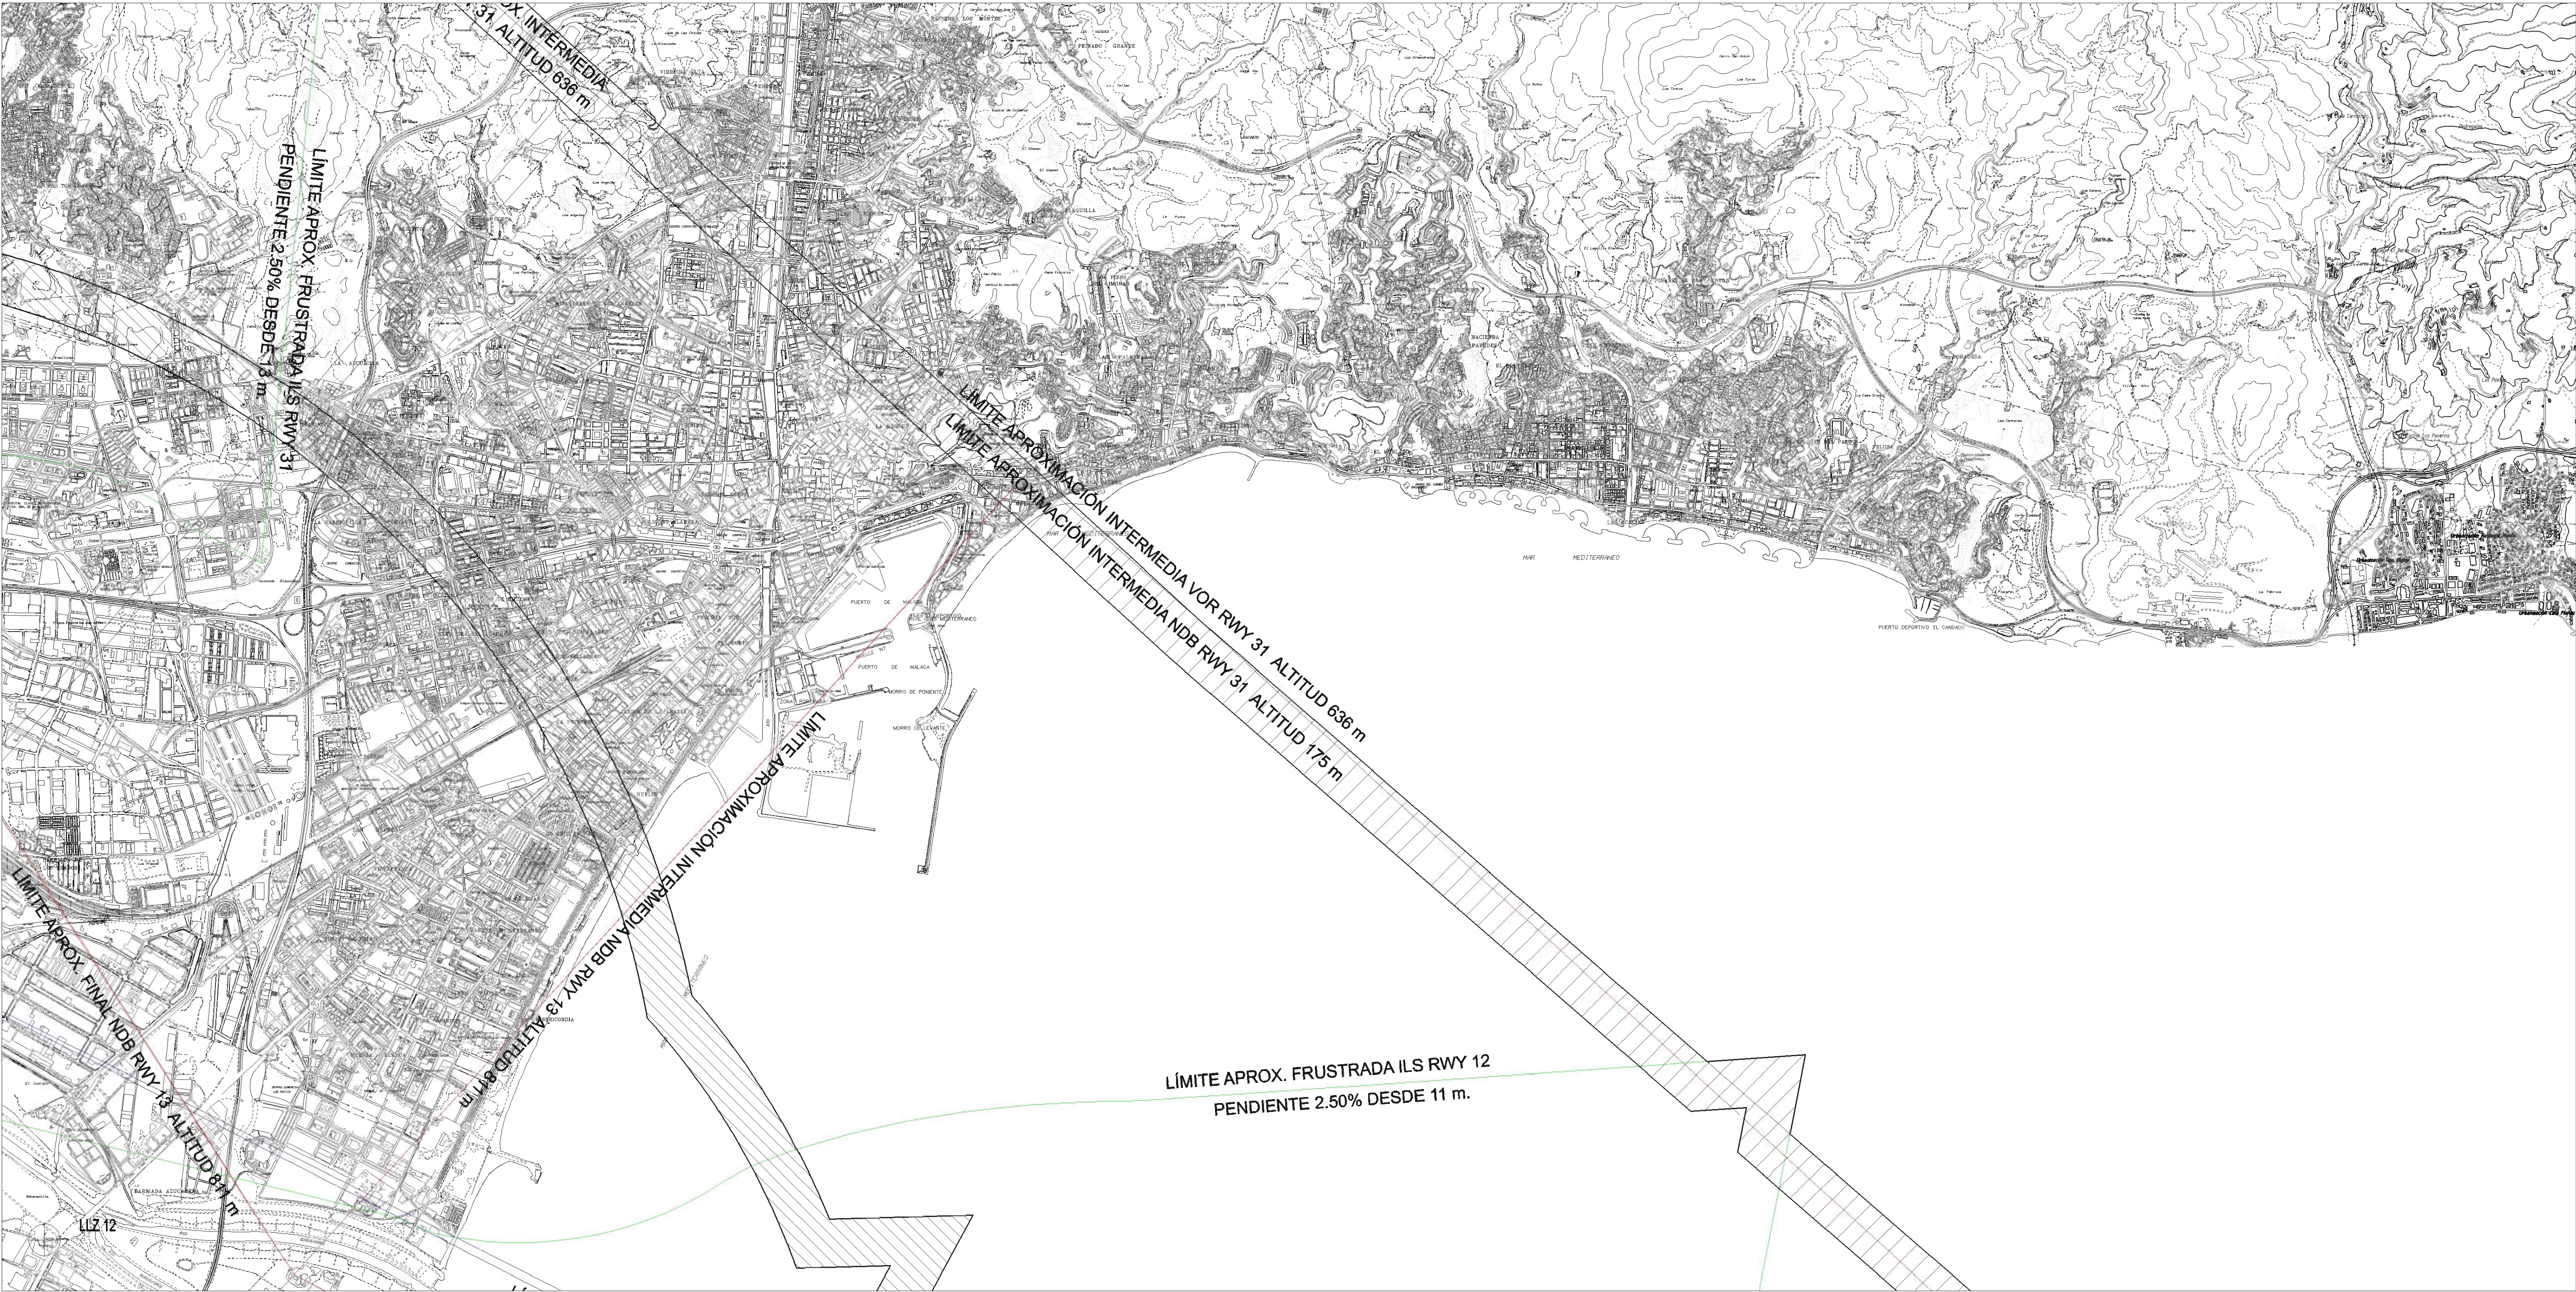

LEYENDA	
ENVOLVENTE SERVIDUMBRES DE OPERACION DE AERONAVES	
ENVOLVENTE SERVIDUMBRES DE AERODROMO	
SERVIDUMBRE CORRESPONDIENTE A LAS MANIOBRAS VOR	
SERVIDUMBRE CORRESPONDIENTE A LAS MANIOBRAS NDB	
SERVIDUMBRE CORRESPONDIENTE A LAS MANIOBRAS ILS	

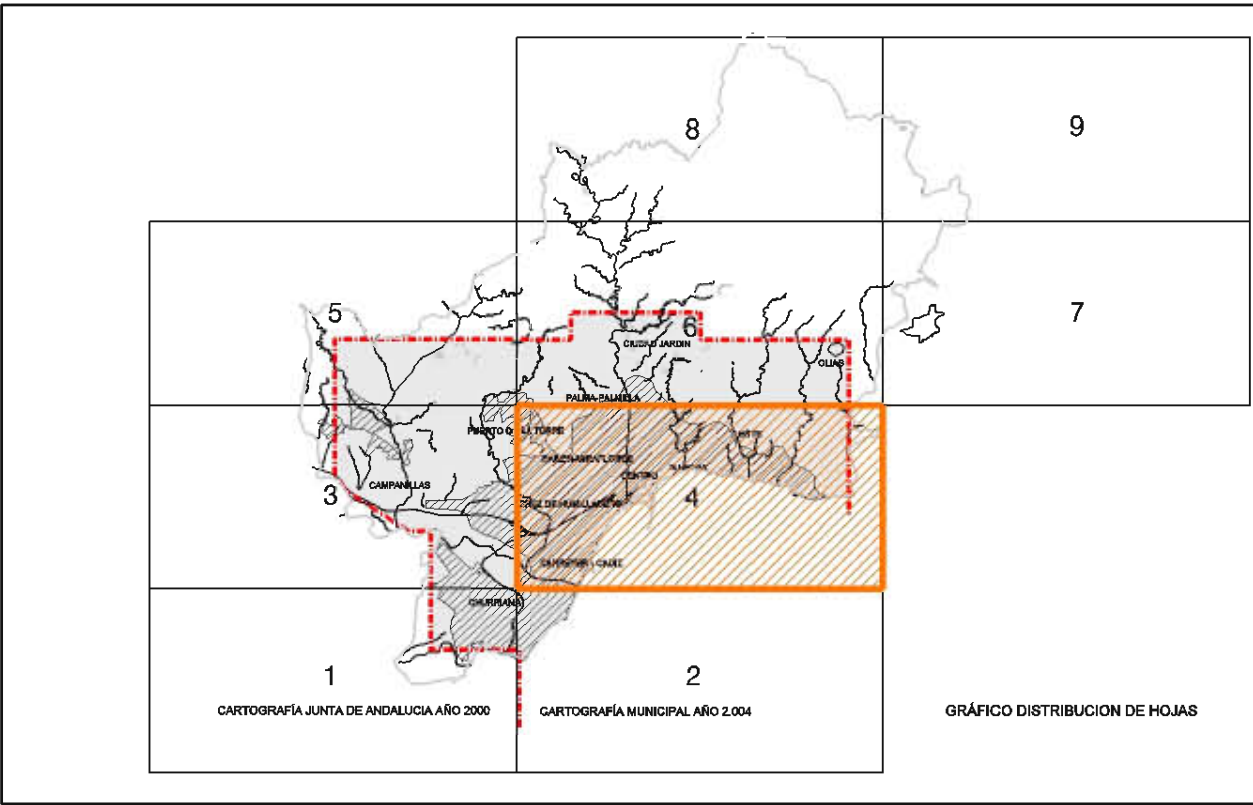

Ayuntamiento de Málaga

Documento Aprobación Provisional


PLAN GENERAL DE ORDENACIÓN URBANÍSTICA

Planos de Información

PLANO	FECHA	1.5
Afecciones y Protecciones	JUNIO 2010	
I.5.6.2 Servidumbres Aeronáuticas Término Municipal	ESCALA 1 / 20.000	HOJA 4/9

REDACCIÓN


gerencia municipal de urbanismo, obras e infraestructuras

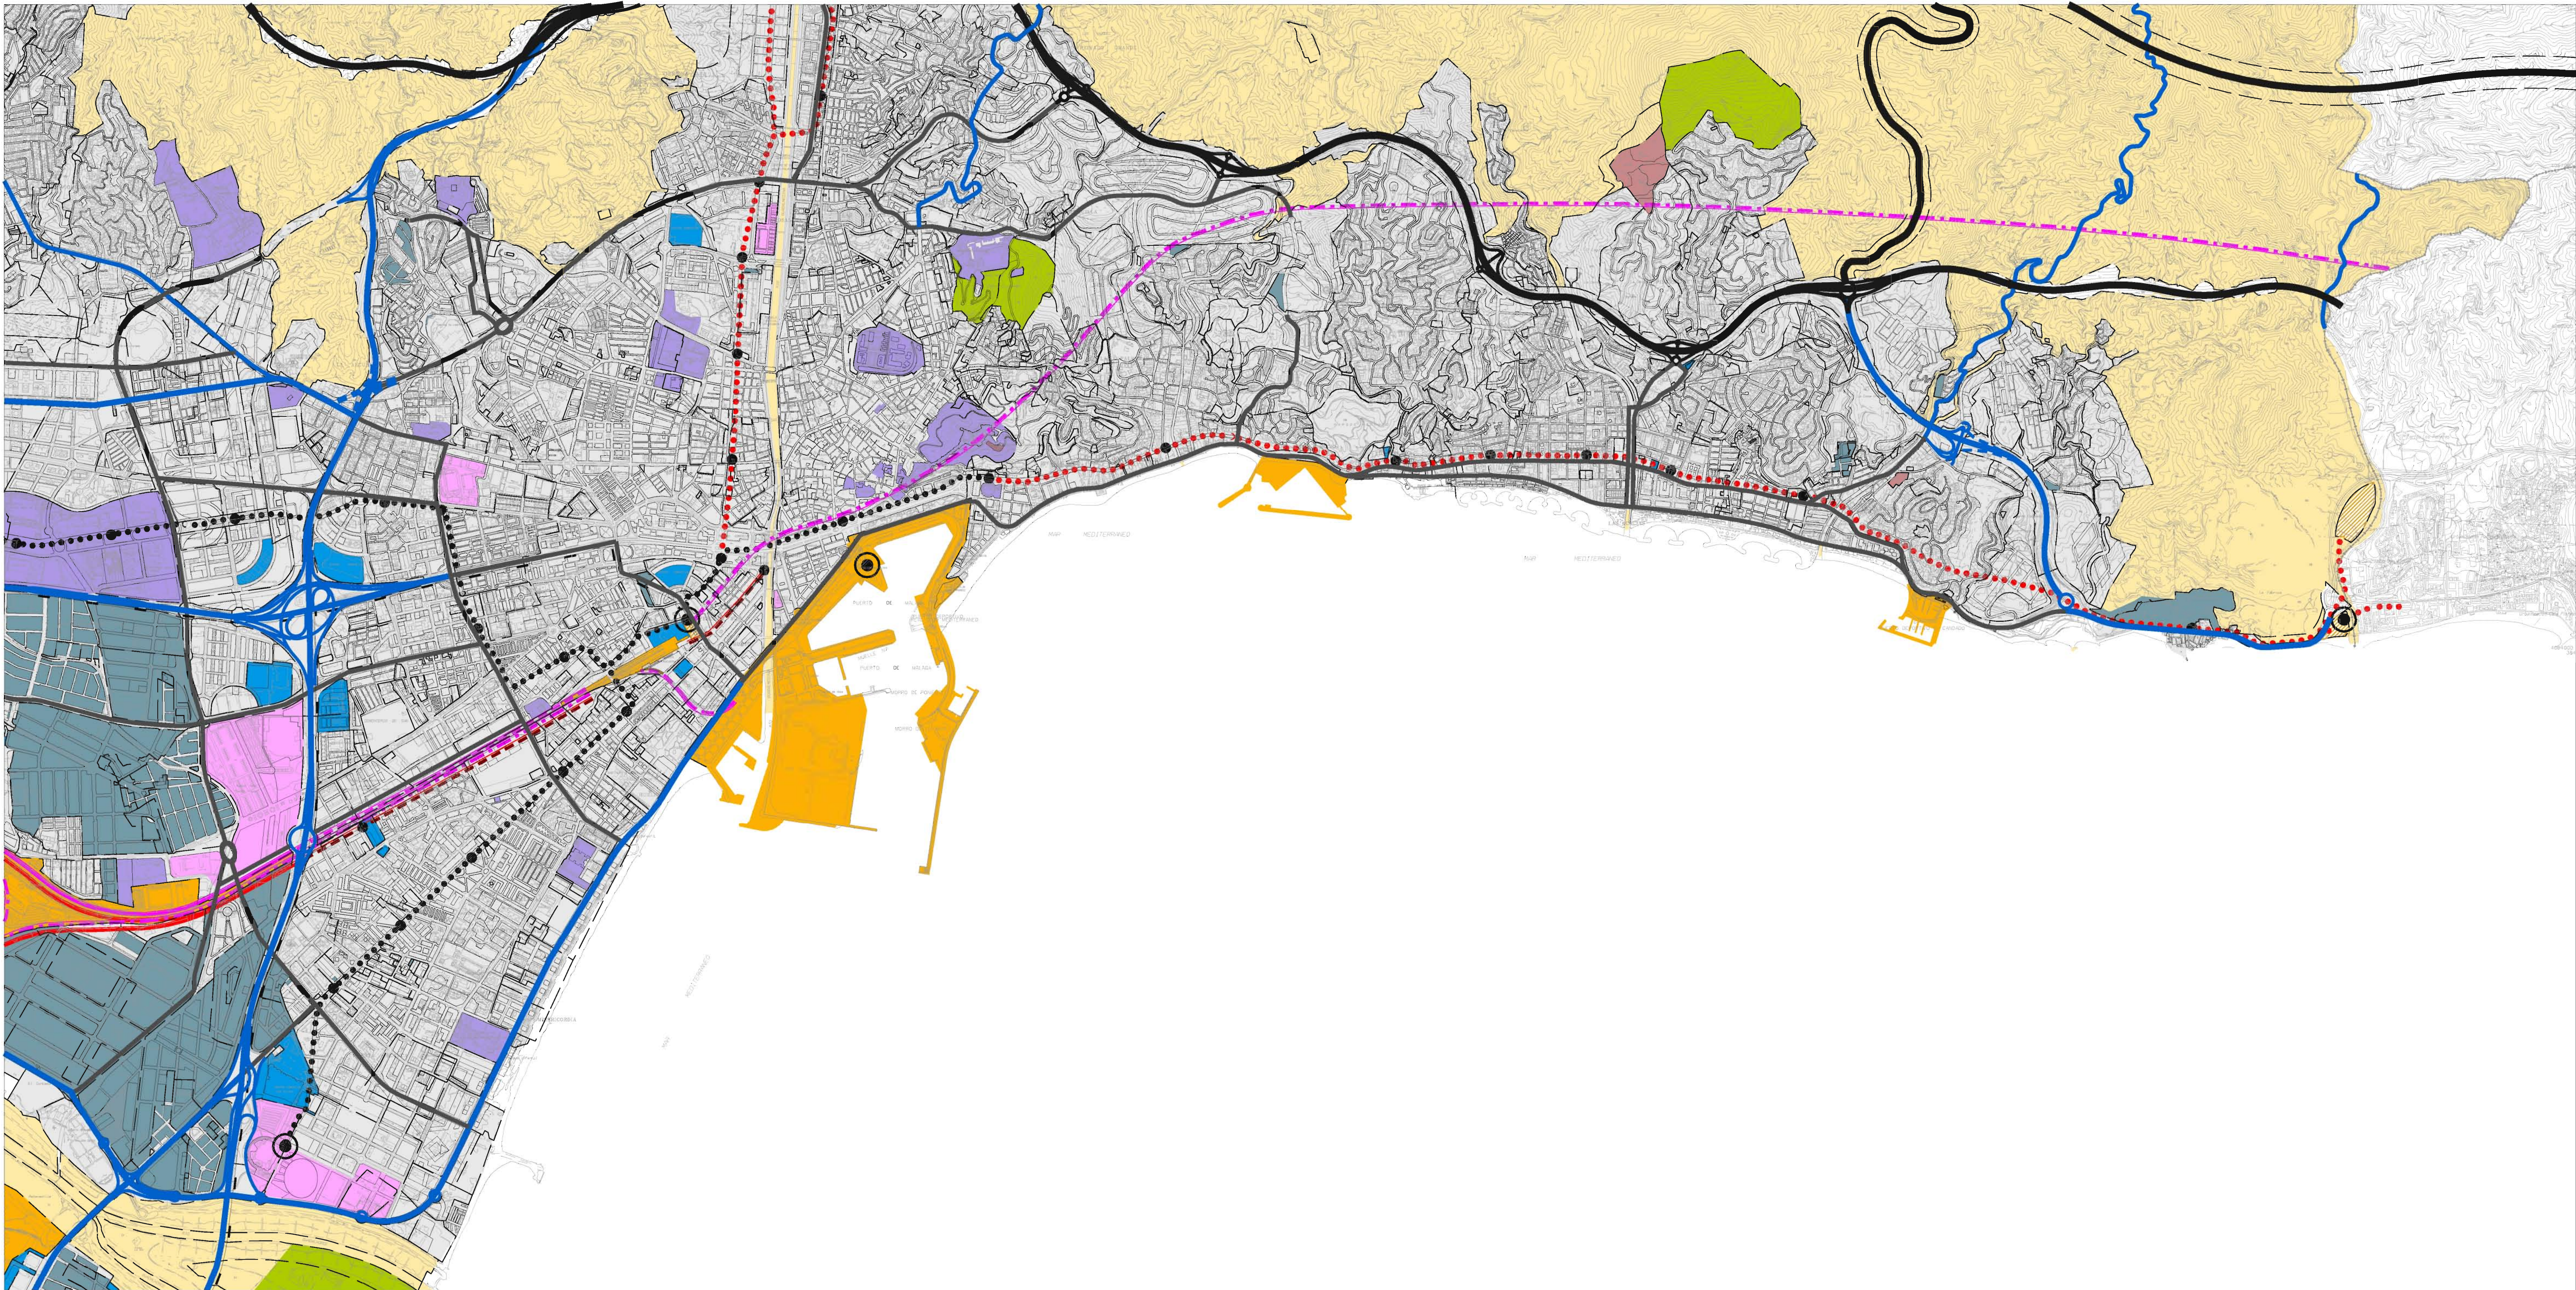

ZONIFICACIÓN ACÚSTICA DEL TERRITORIO	
	SNU
	a-RESIDENCIAL
	b-INDUSTRIAL
	c-RECREATIVO Y DE ESPECTÁCULOS
	d-TERCIARIO
	e-SANITARIO, DOCENTE Y CULTURAL
	f-SISTEMAS GENERALES DE INFRAESTRUCTURAS DE TRANSPORTE
	g-ESPACIOS NATURALES PROTEGIDOS
	h-TURISTICO

OBJETIVOS DE CALIDAD ACÚSTICA PARA RUIDO APLICABLES A ÁREAS URBANIZADAS EXISTENTES.				
Tipo de área acústica	Índices de ruido			
	Ld	Le	Ln	
a Sectores del territorio con predominio de suelo de uso residencial.	65	65	55	
b Sectores del territorio con predominio de suelo de uso industrial.	75	75	65	
c Sectores del territorio con predominio de suelo de uso recreativo y de espectáculos.	73	73	63	
d Sectores del territorio con predominio de suelo de uso terciario distinto del contemplado en c).	70	70	65	
e Sectores del territorio con predominio de suelo de uso sanitario, docente y cultural que requiera una especial protección contra la contaminación acústica.	60	60	50	
f Sectores del territorio afectados o sistemas generales de infraestructuras de transporte u otros equipamientos públicos que los reclamen (1).	Sin deter-minar	Sin deter-minar	Sin deter-minar	
g Zonas del territorio con espacios naturales protegidos.	60	60	50	
h Sectores del territorio con predominio de suelo de uso turístico.	70	70	65	

(1) Según Anexo II del RD.1367/2007

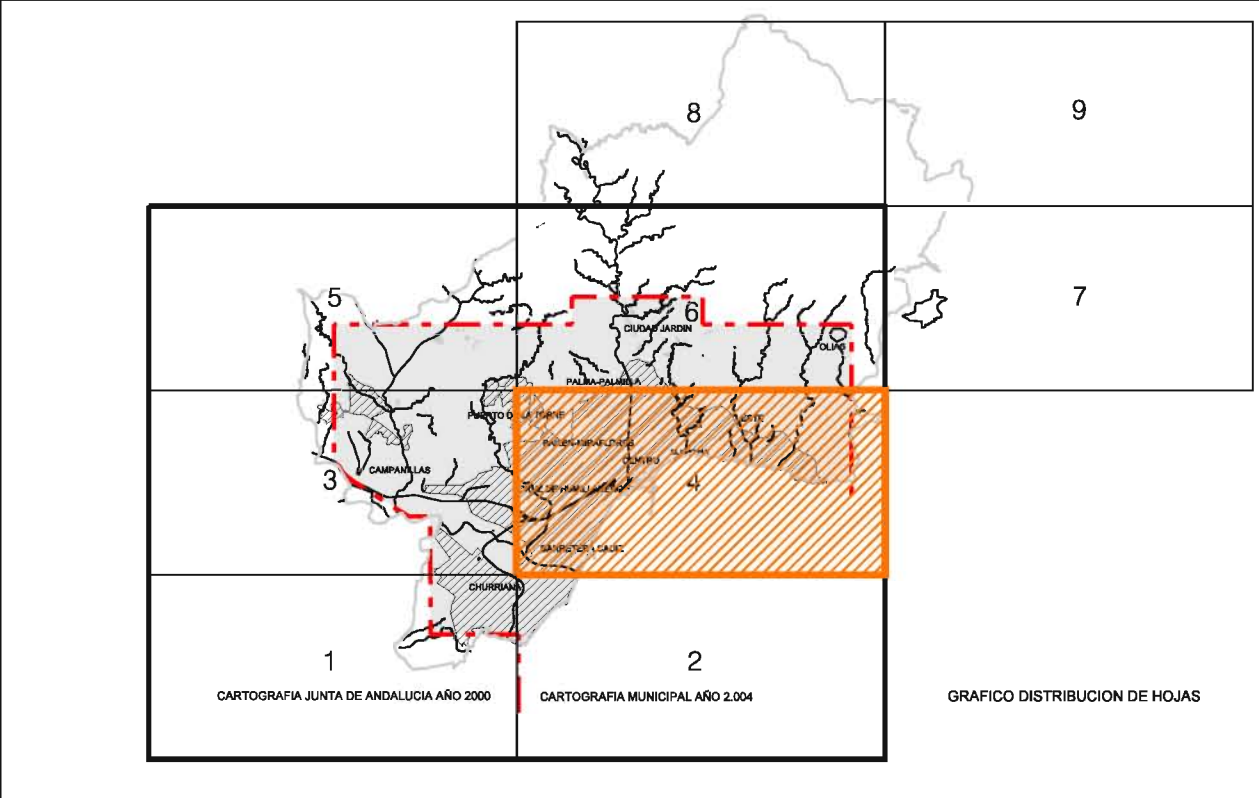

Ayuntamiento de Málaga

Aprobación Definitiva

Documento de Subsanación de Deficiencias

PLAN GENERAL DE ORDENACIÓN URBANÍSTICA

Planos de Información

Ordenación General

P.2.12 Zonificación Acústica

FECHA
MARZO 2011

ESCALA
1 / 20.000

P.2

HOJA
4/6

REDACCIÓN

gerencia municipal de urbanismo, obras e infraestructuras

