




ESTUDIO DE DETALLE REFUNDIDO - PROPUESTA DE MODIFICACIÓN DE PLANTAS ÁTICO EN EDIFICIO ADMINISTRATIVO


SITUACION: C/ Blasco de Garay nº7, "Barrio del SOHO" LOCALIDAD: 29001, Málaga PROMUEVE: **PRODISA** PROMOCIONES DIVERSAS S.A.



CALIFICACIÓN
escala: 1 / 1.000

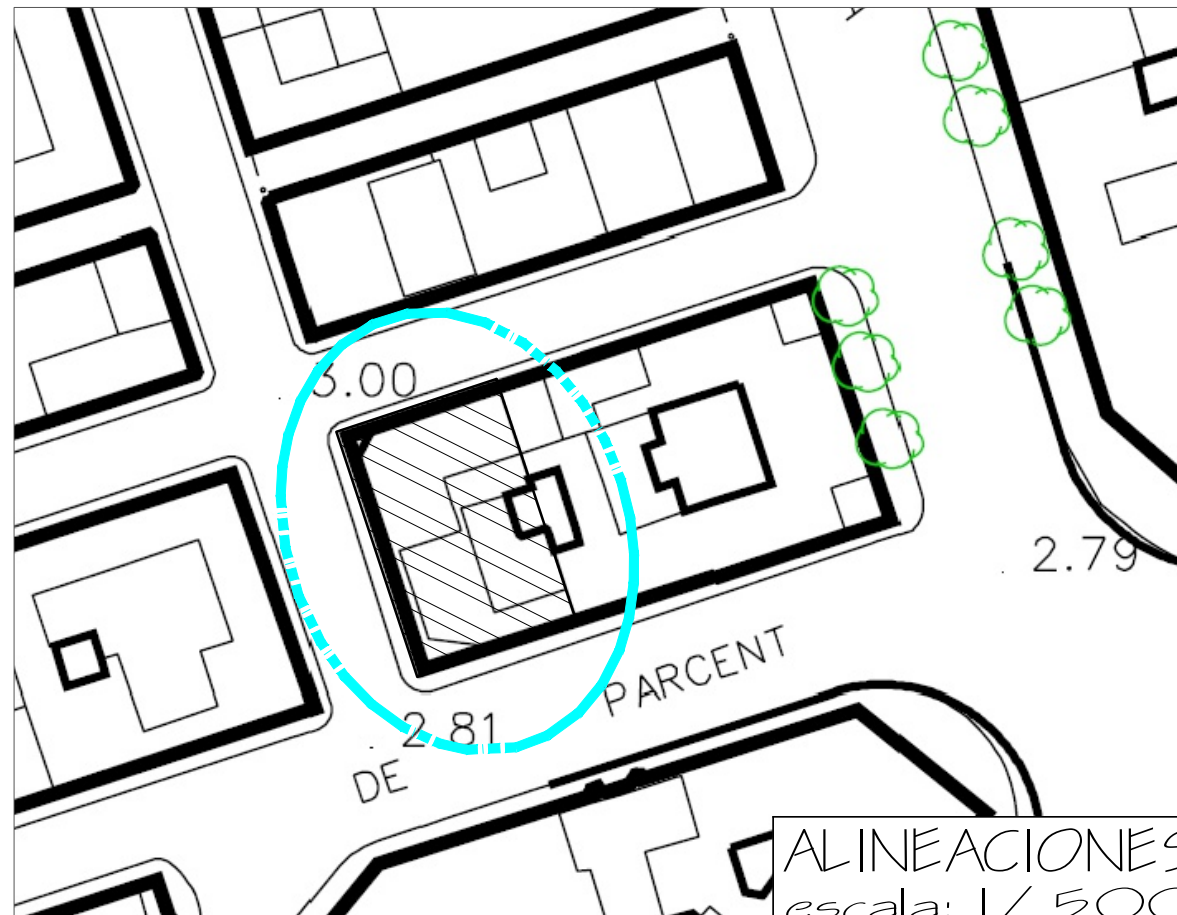

ALINEACIONES
escala: 1 / 500

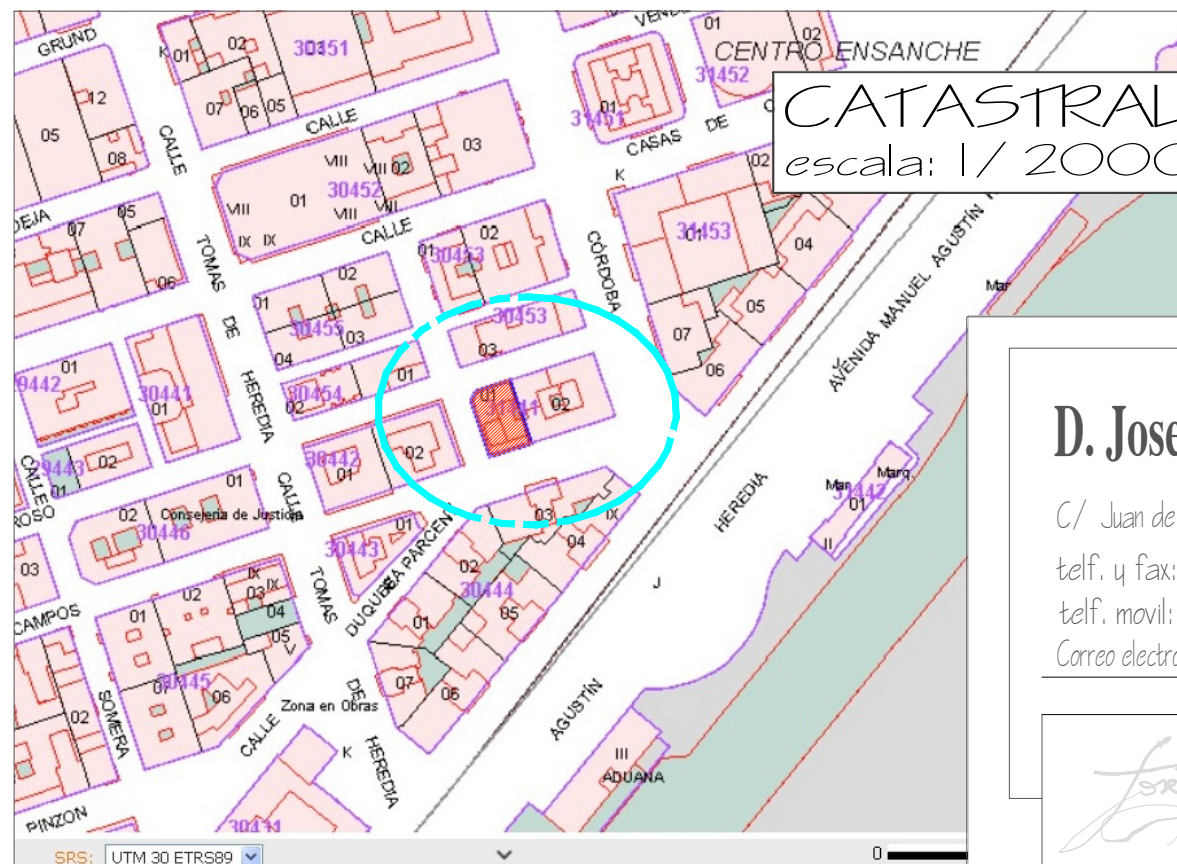

CATASTRAL
escala: 1 / 2000


PLANO

ed-LU

LOCALIZACIÓN
URBANÍSTICO

ESCALA: 1/2000
ESCALA: 1/1000

OBSERVACIONES: _____

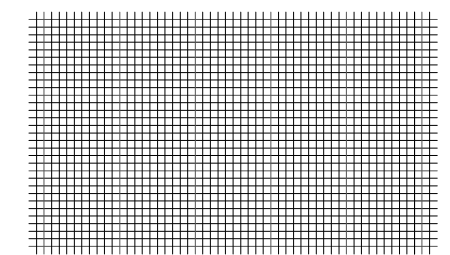

ARQUITECTO


D. Jose Francisco Garcia Delgado

C/ Juan de Padilla nº 11, Atico Izq.

telf. y fax: 952 21 21 51

telf. movil: 610 76 28 79

Correo electronico: info@as5arquitectura.es

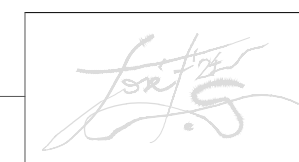


COTAS:
metros


FECHA:
abril'2024

OBRA:
AT-MA/ 0216

MÁLAGA
29008

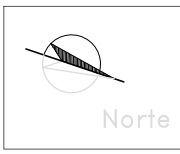

LEYENDA

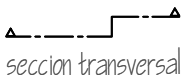

sección transversal

PLANO


ed-AS

ESTADO ACTUAL
ALZADOS, SECCIÓN Y PLANTAS

0 0.5 1m 1.5 2m 2.5 3m 4m 5m

ESCALA: 1/100

OBSERVACIONES:

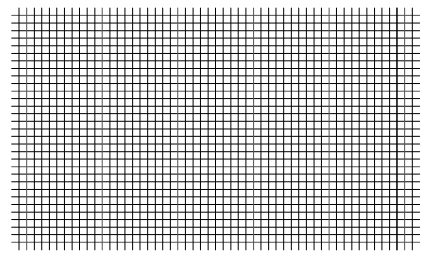

ARQUITECTO

D. Jose Francisco Garcia Delgado

C/ Juan de Padilla nº 11, Alcaz. Izq.
telf. y fax: 952 21 21 51
telf. movil: 610 76 28 79
Correo electronico: info@ed-asarquitecturas.es

COTAS:

metros

FECHA:

abril'2024


OBRA:

A1-MA/ 0216


MÁLAGA
29001




01r

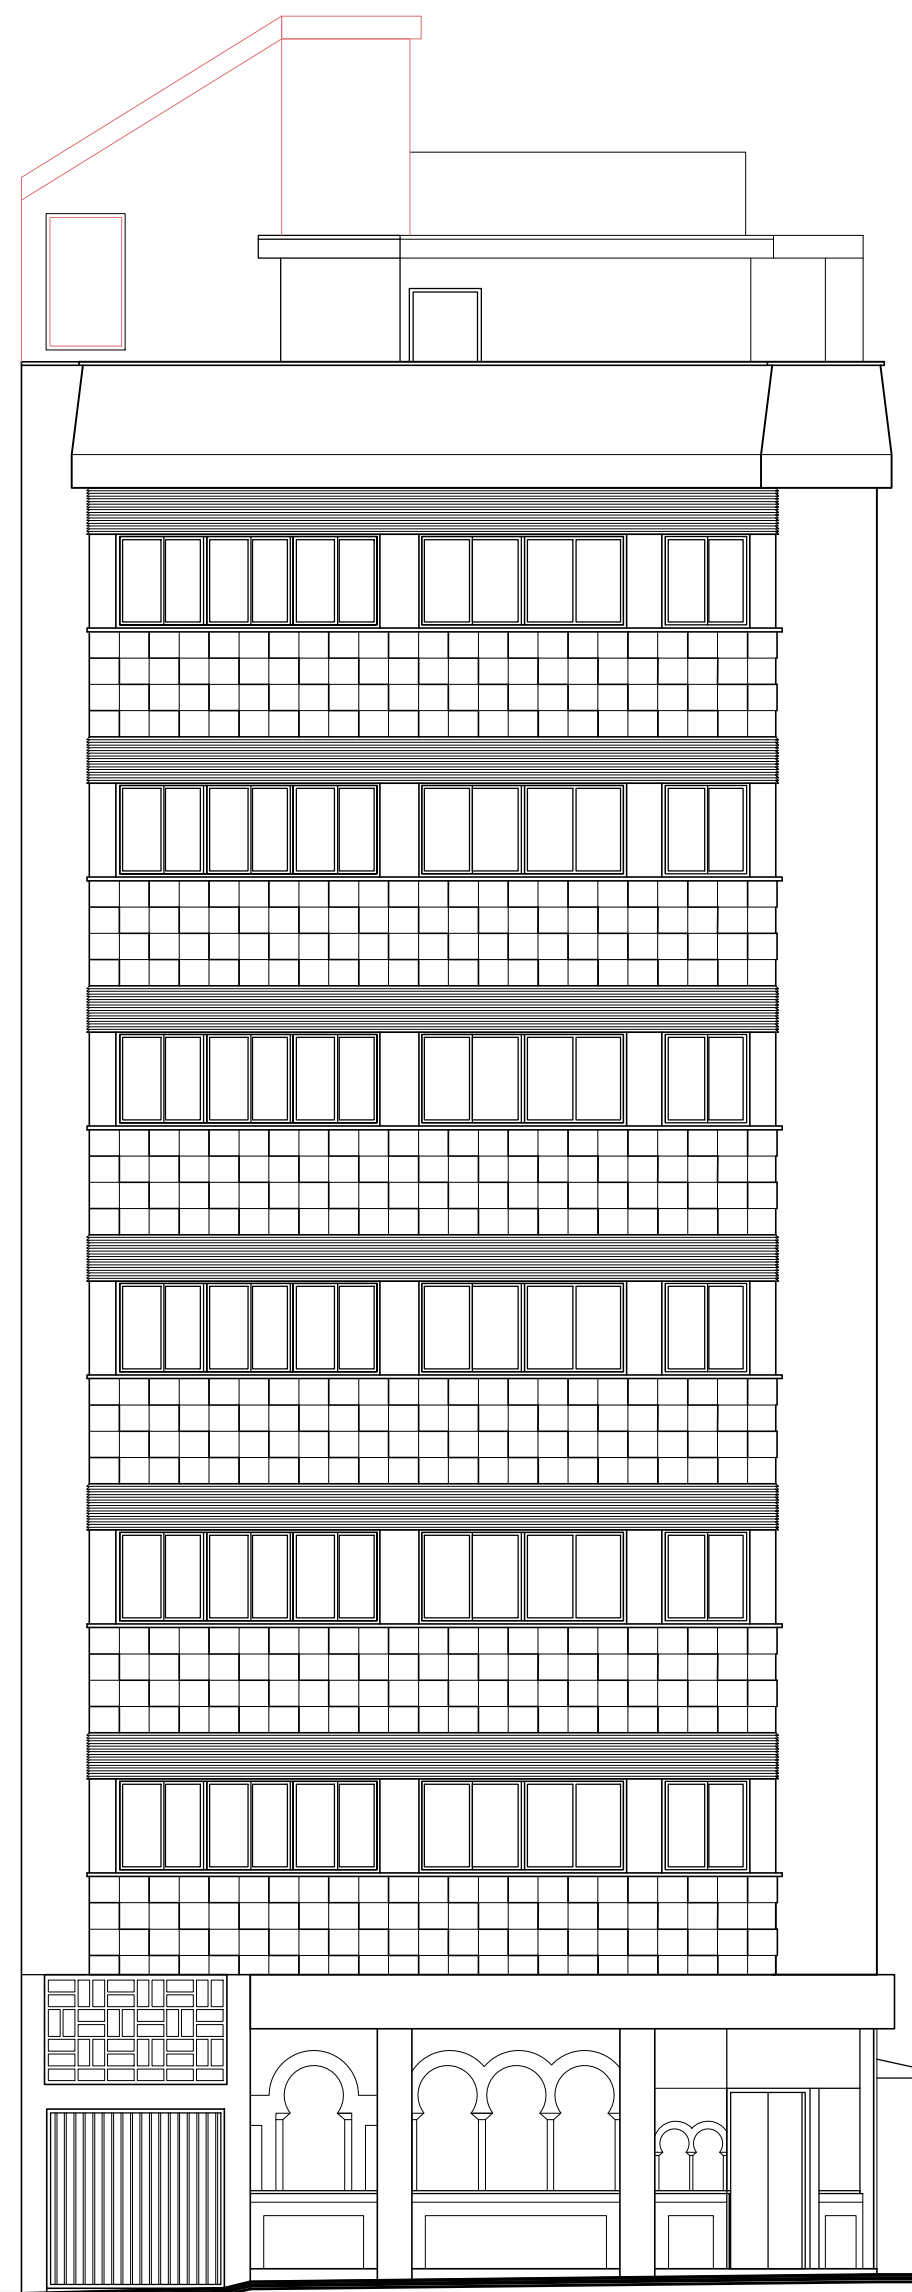


ALZADO NORTE

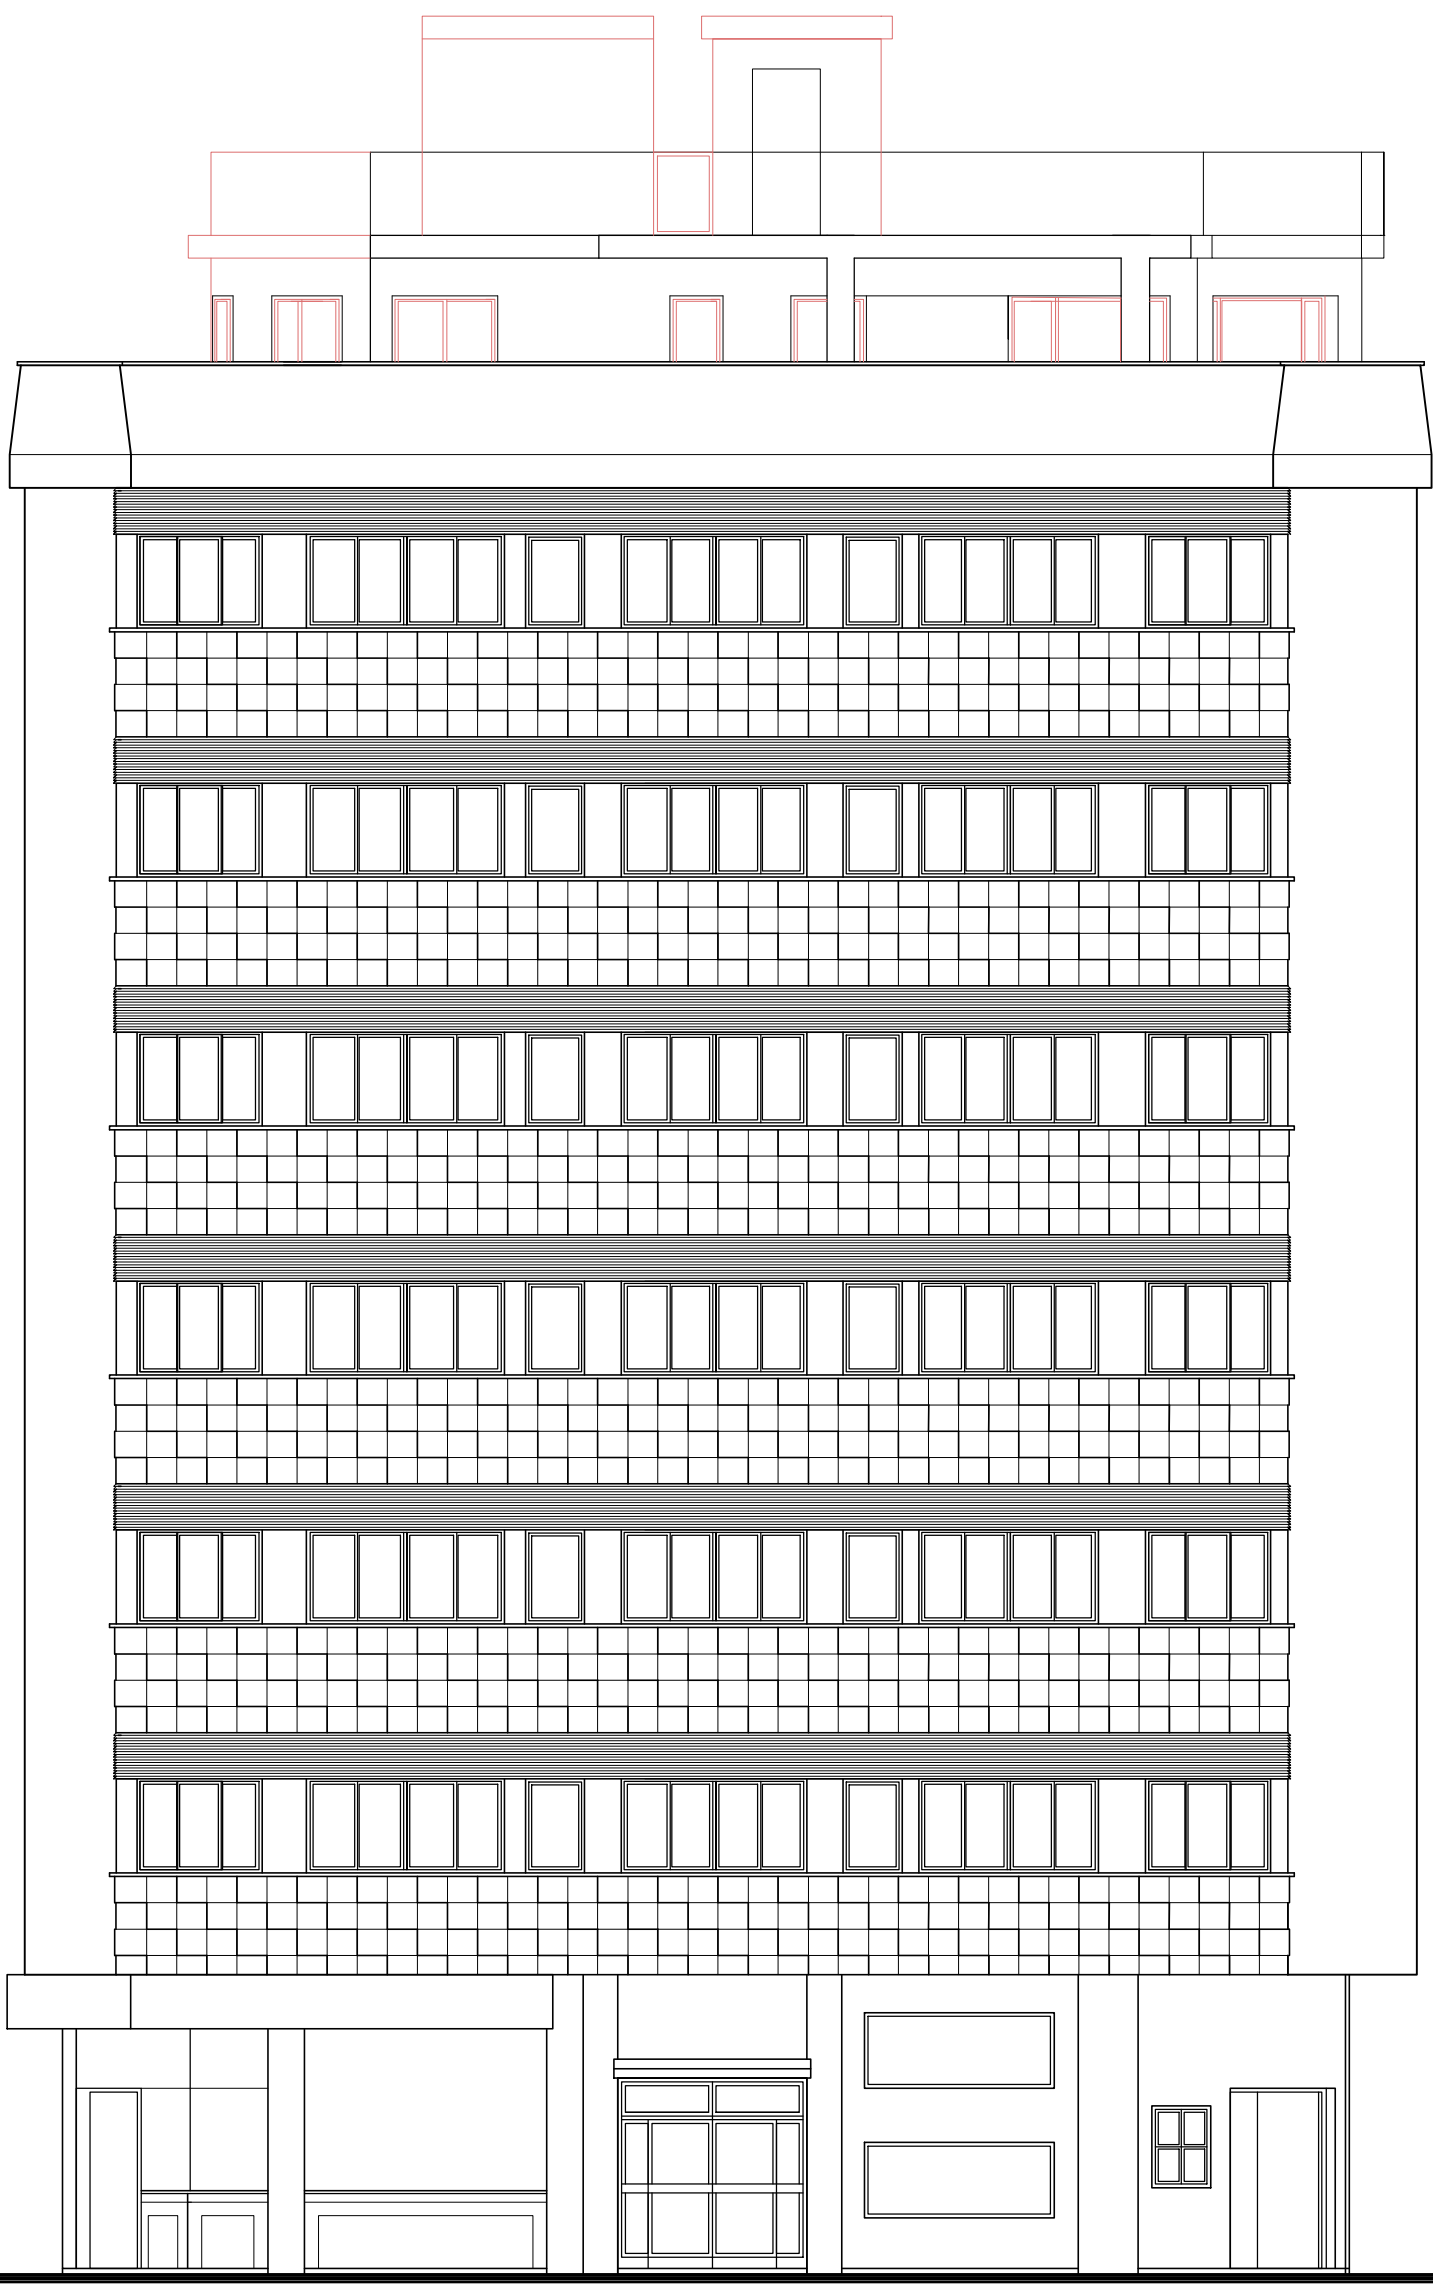

ALZADO OESTE

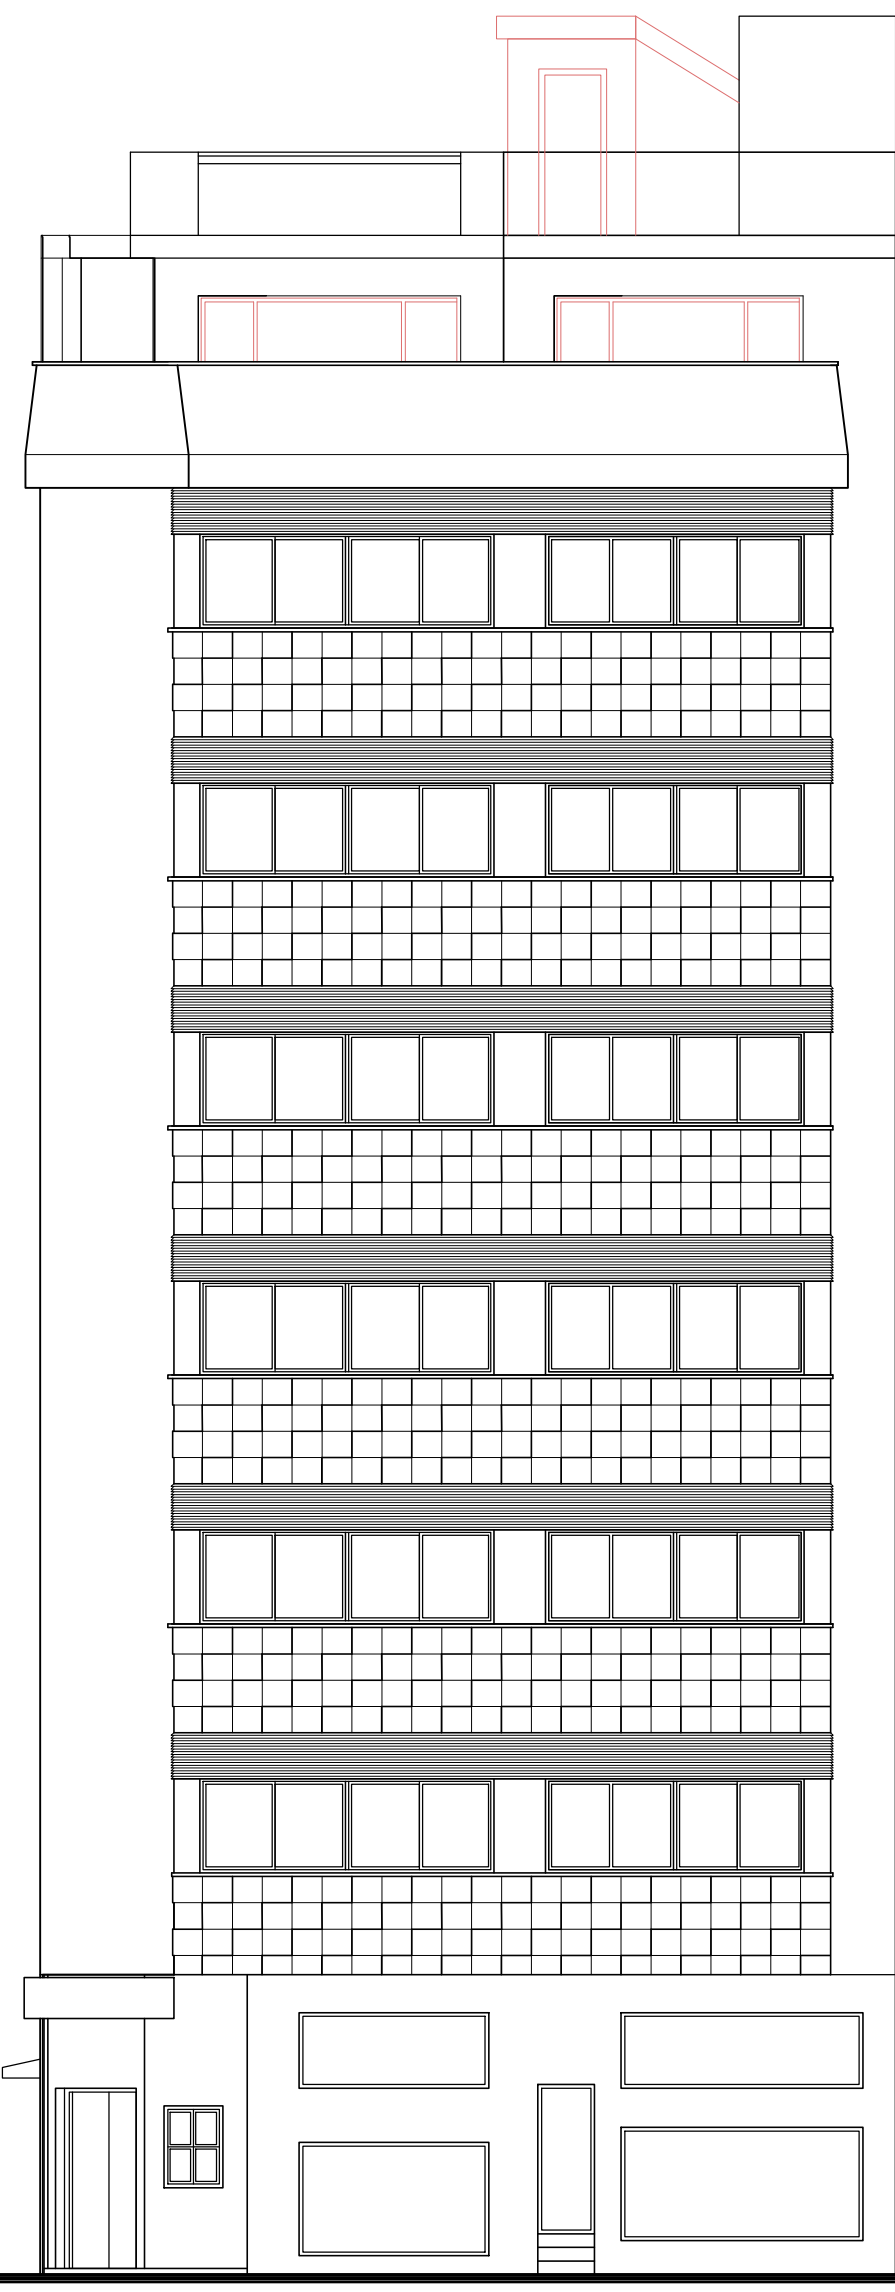

ALZADO SUR

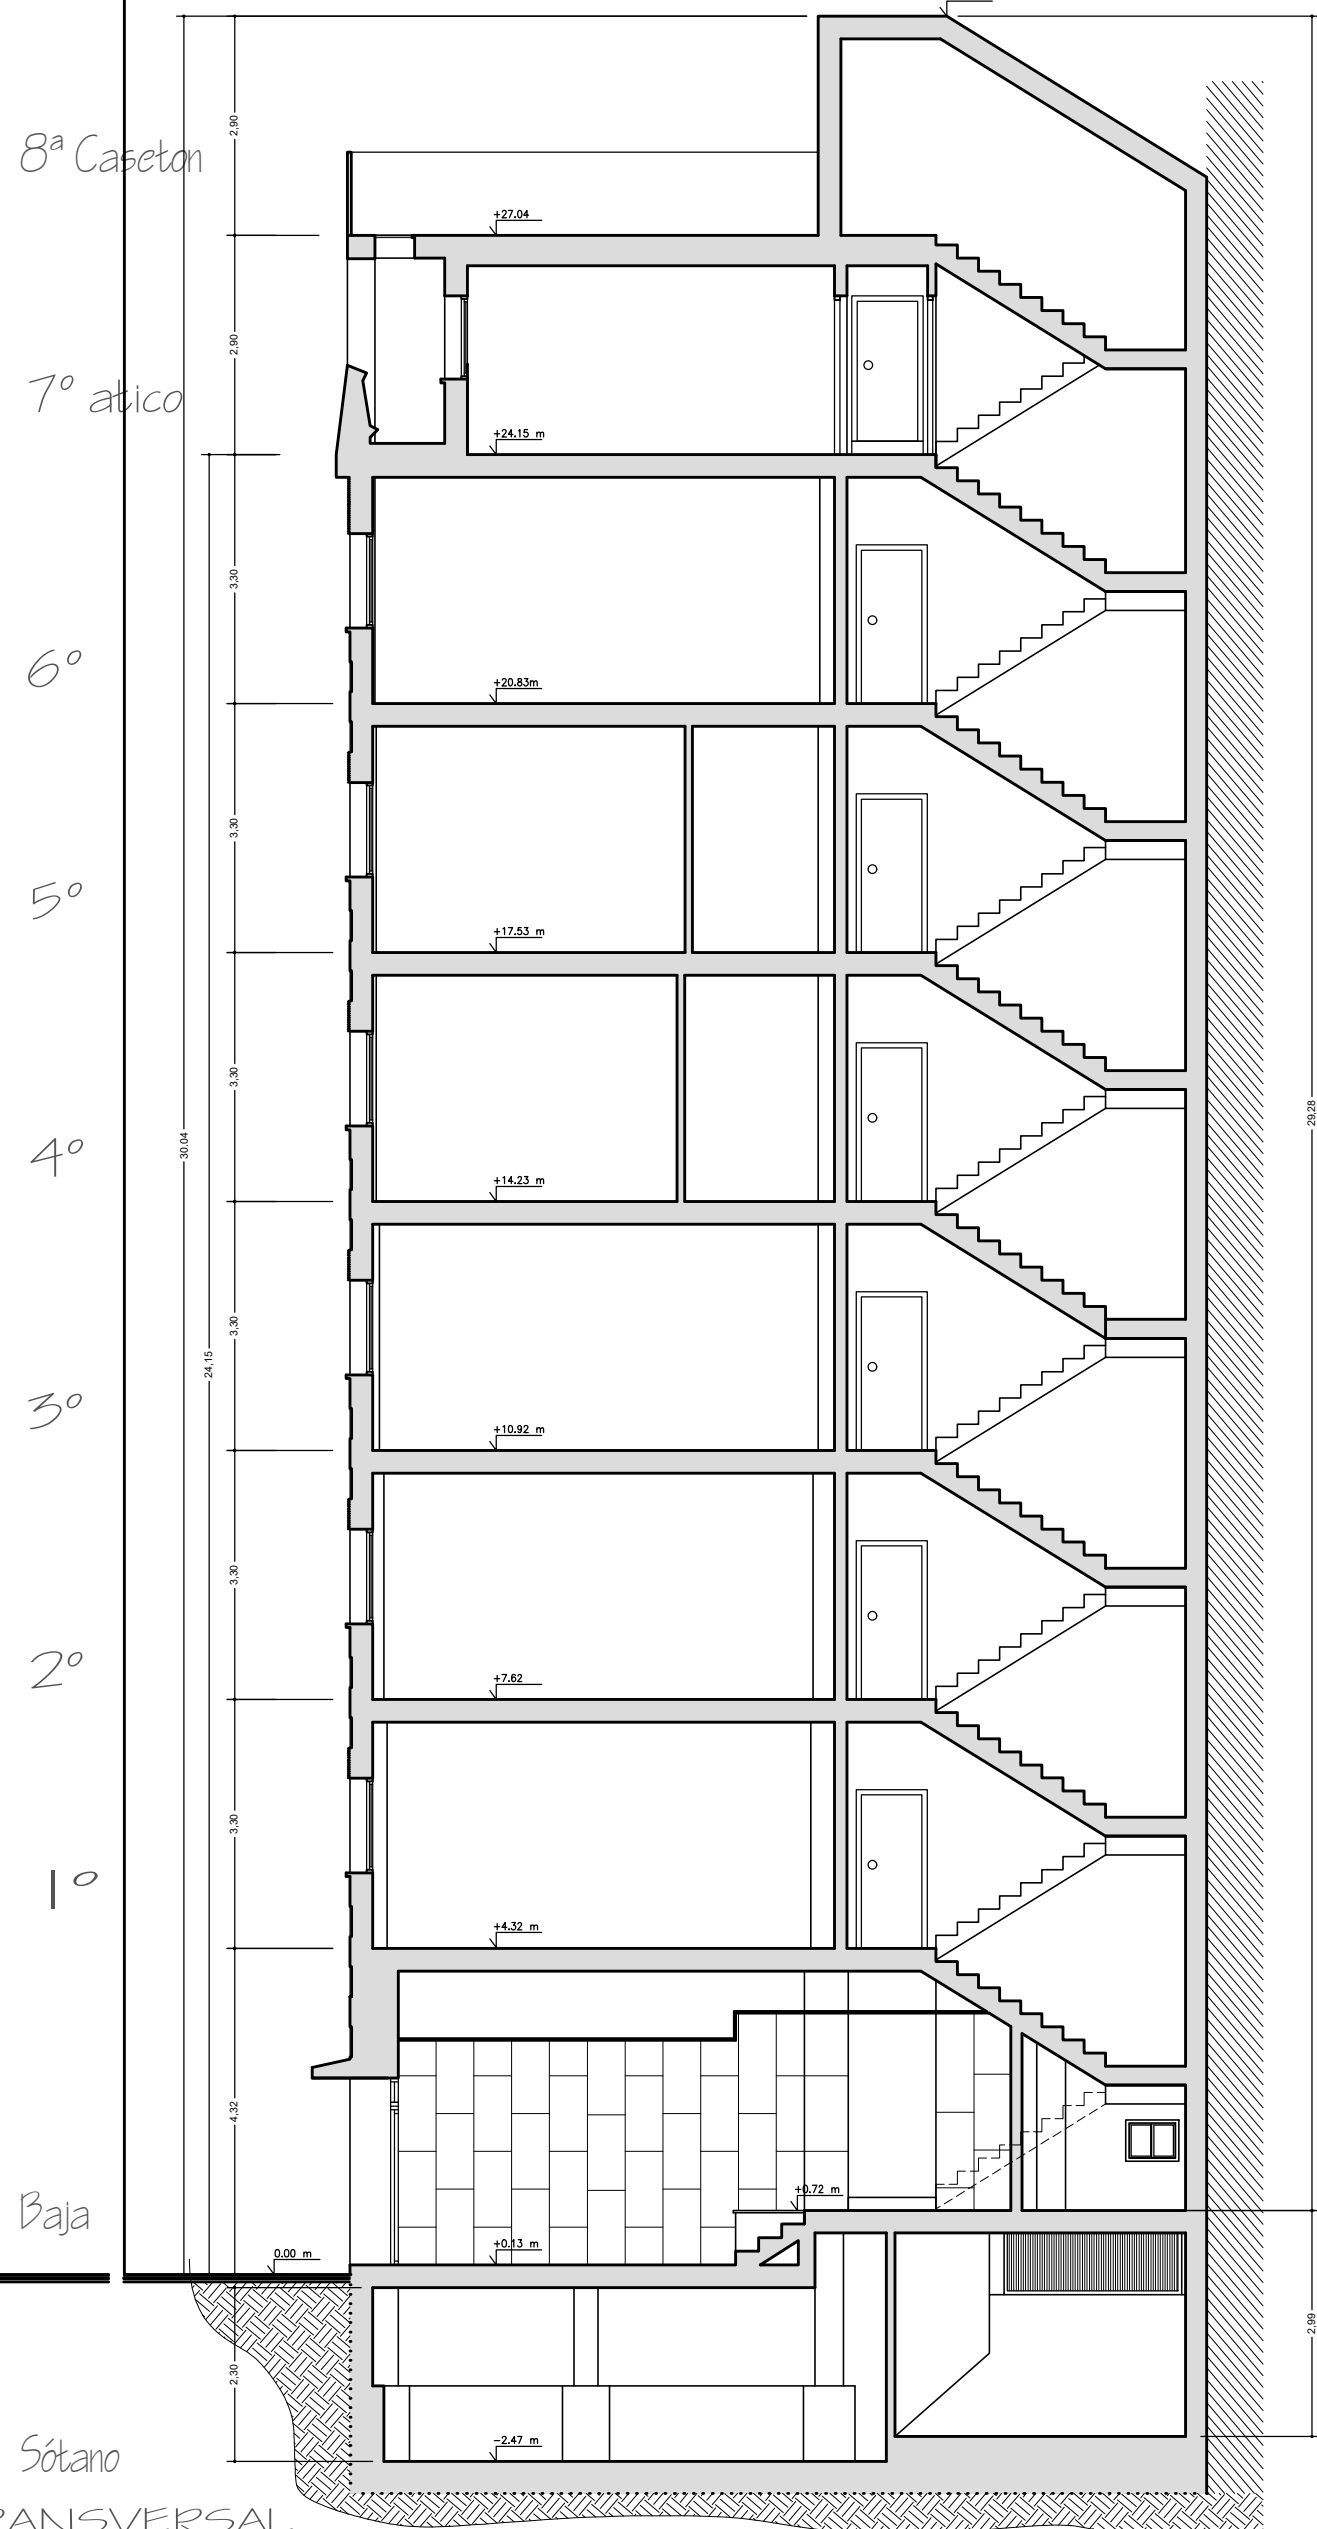


Sótano


SECCION TRANSVERSAL

ALZADOS Y SECCION


PLANTAS

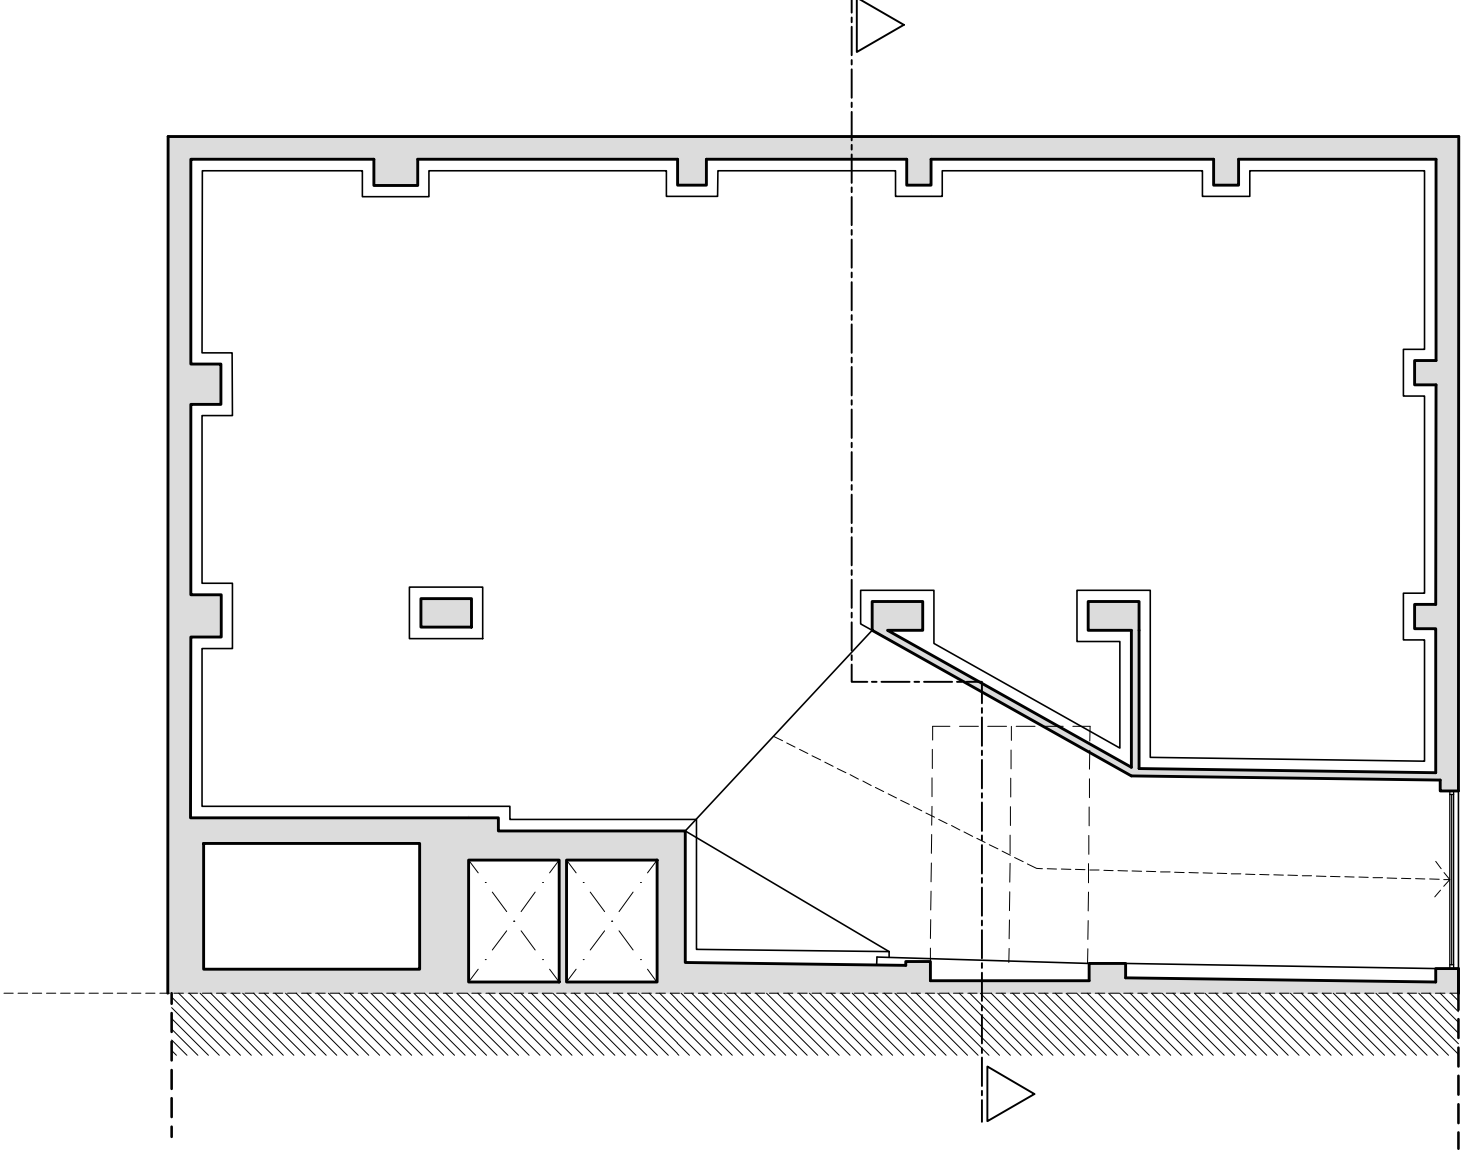


PLANTA SÓTANO (S-Garaje)

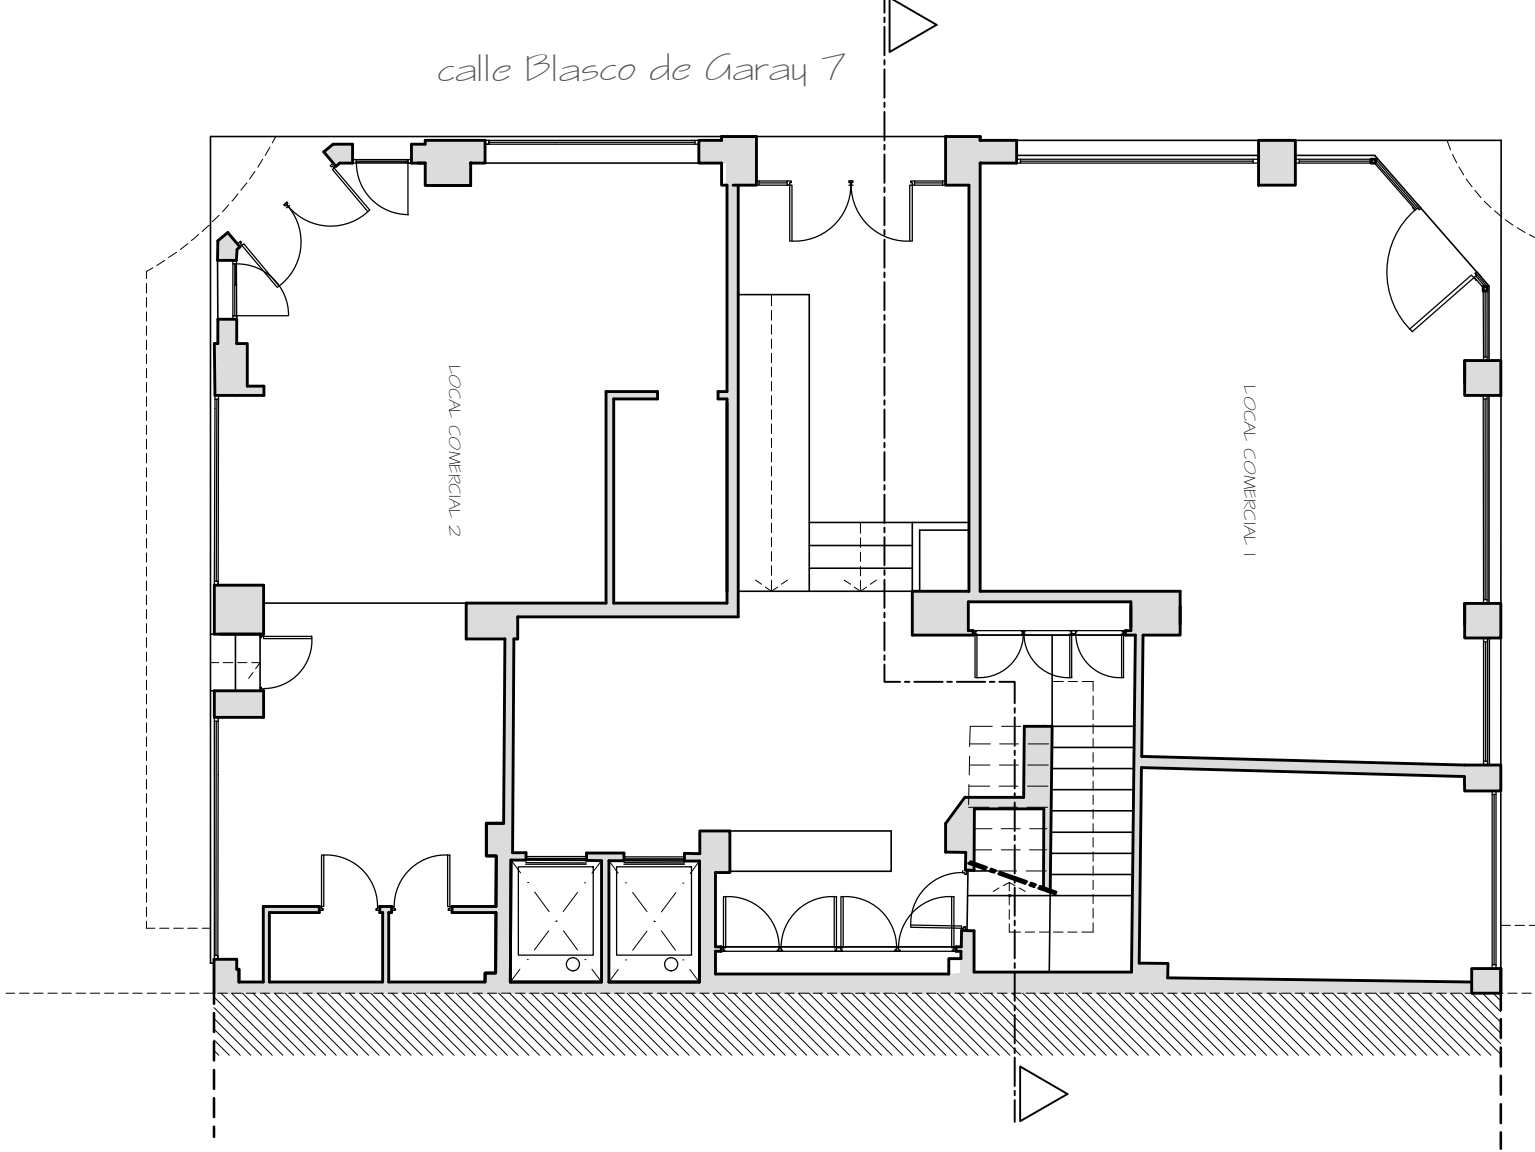


PLANTA BAJA (B-Accesso)

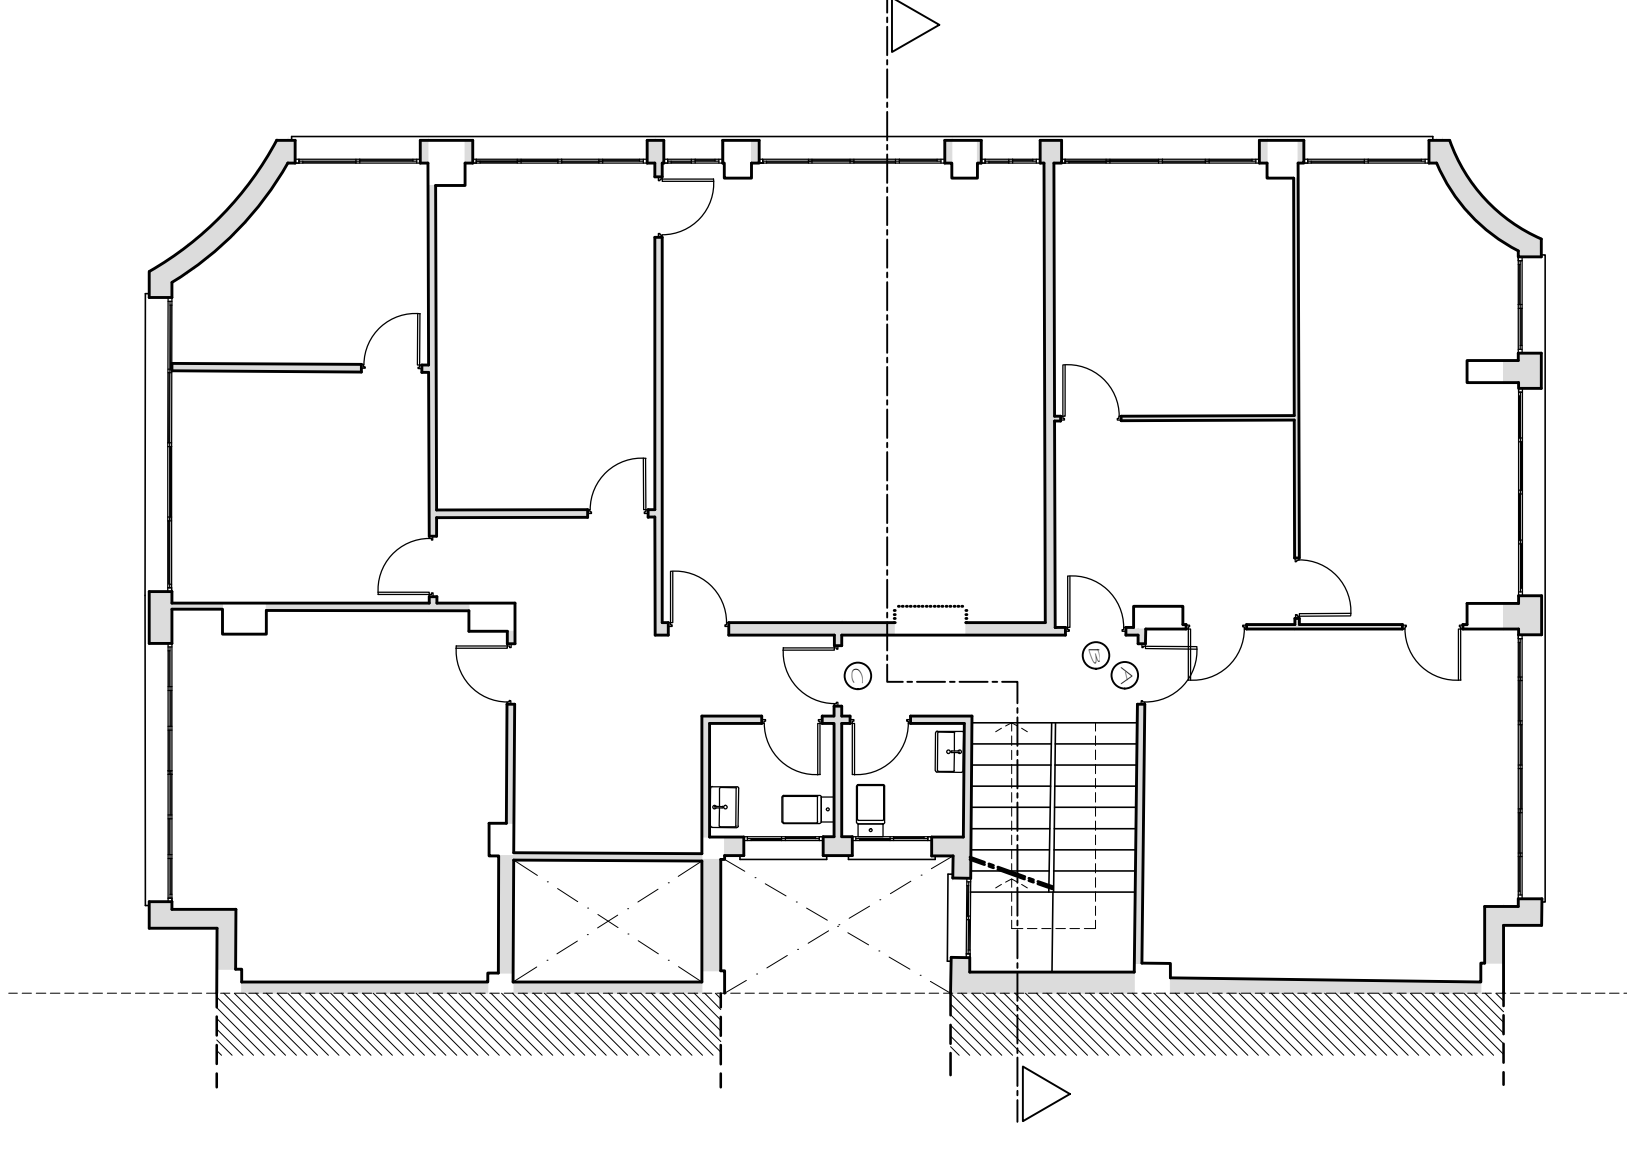

PLANTA PRIMERA (1ª-oficinas)

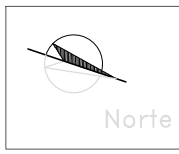


ESTADO ACTUAL Plantas 7ª, 8ª y Cubierta

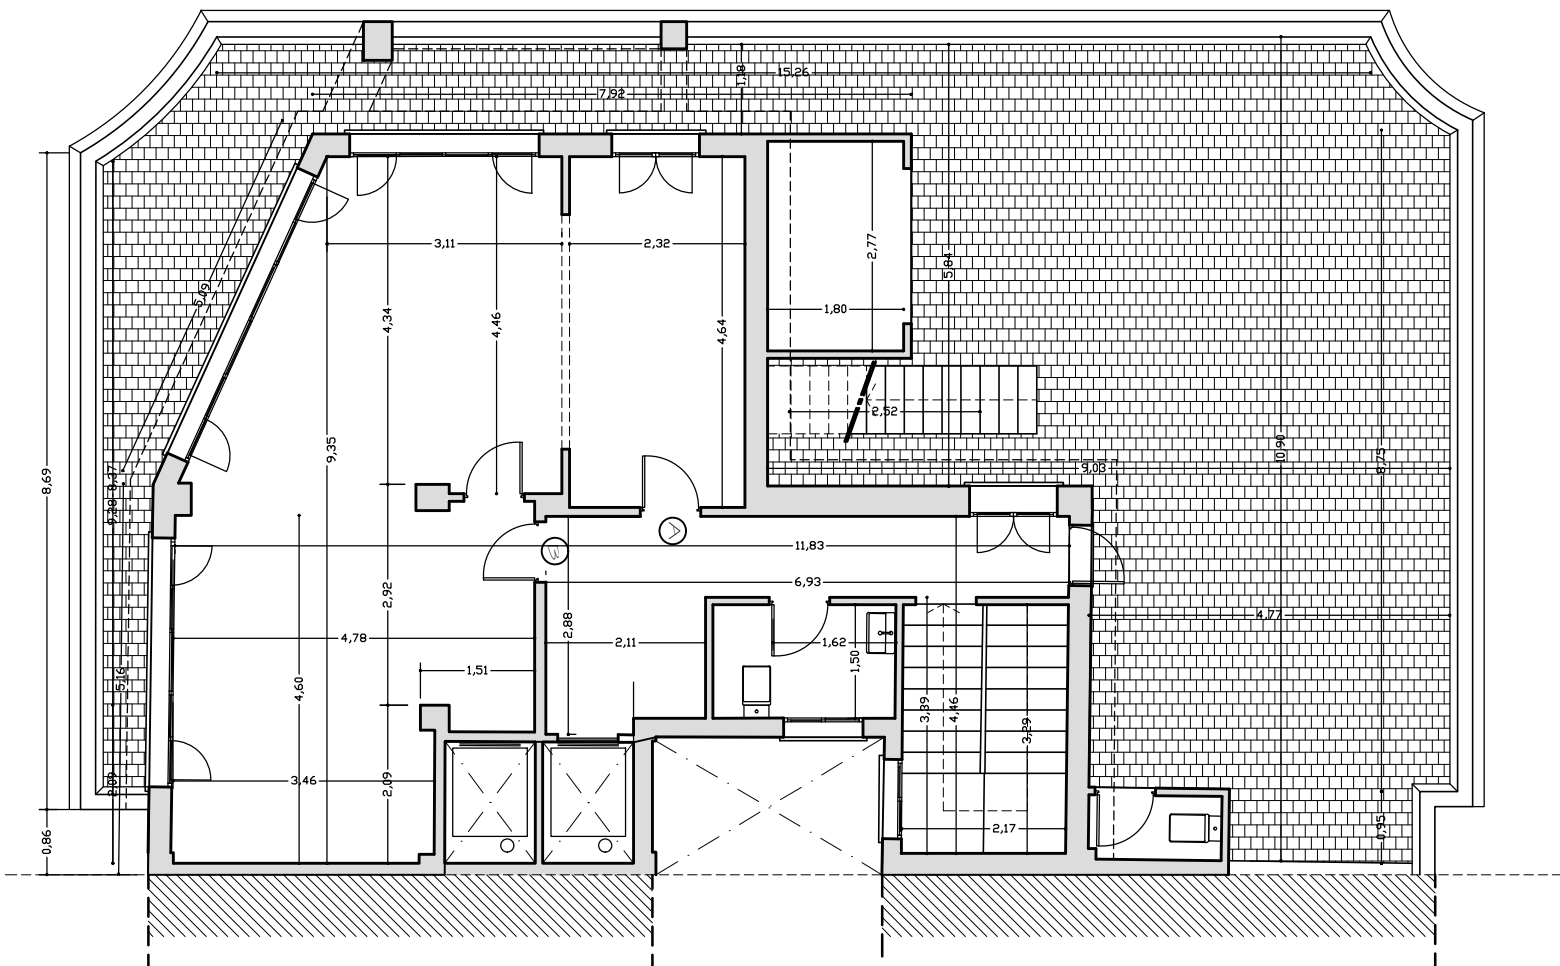


PLANTA SÉPTIMA (7ª-Ático:oficinas)

S.C.= 98.94 m²

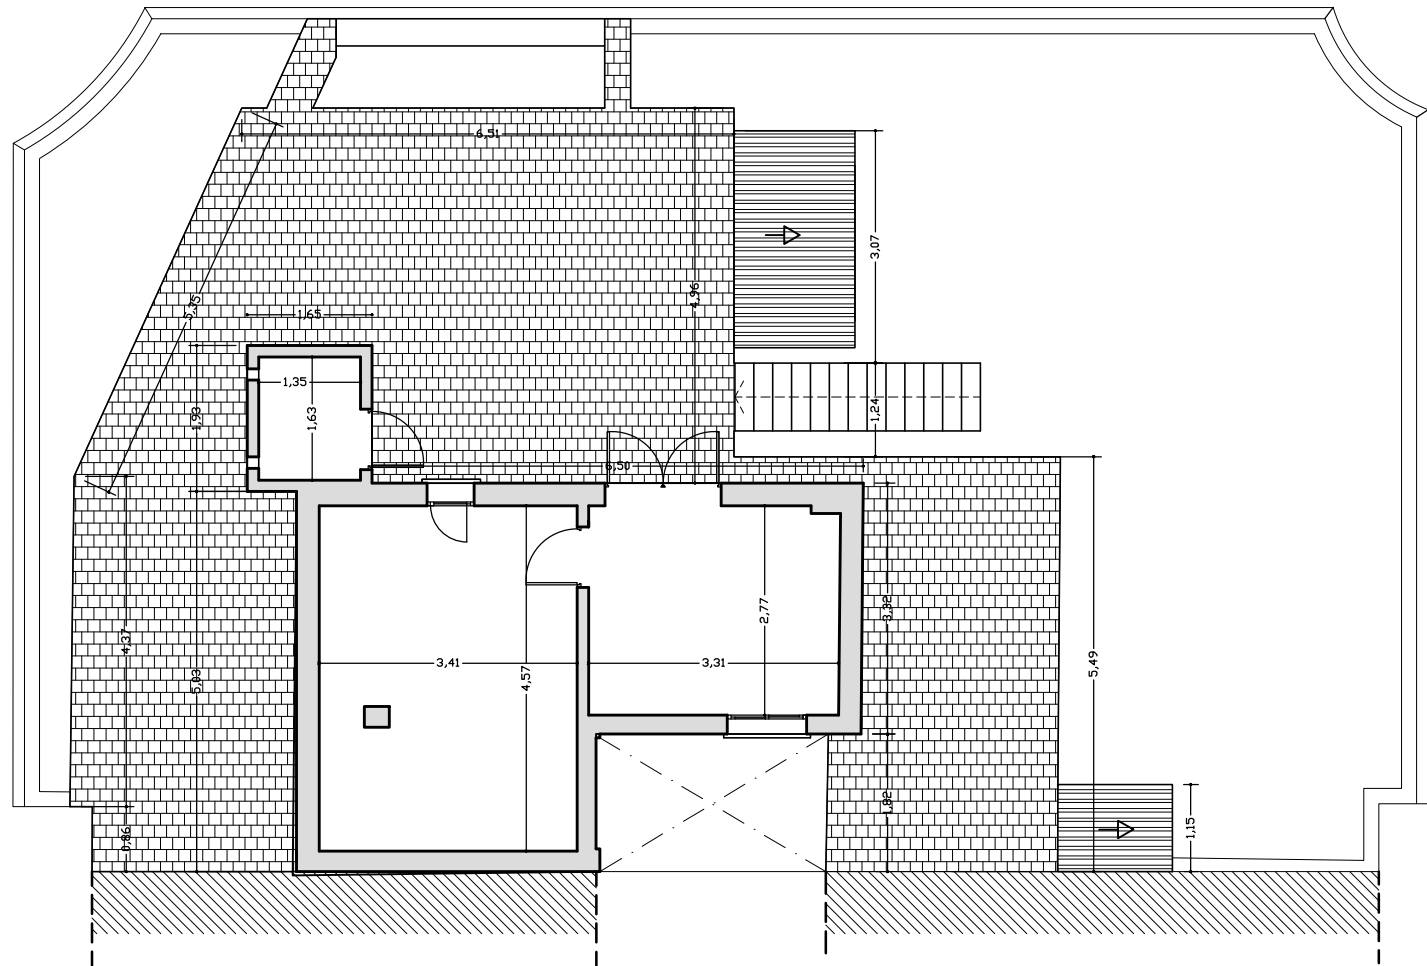

PLANTA OCTAVA (8ª-Casetón de instalaciones y almacén)

S.C.= 35.72 m²

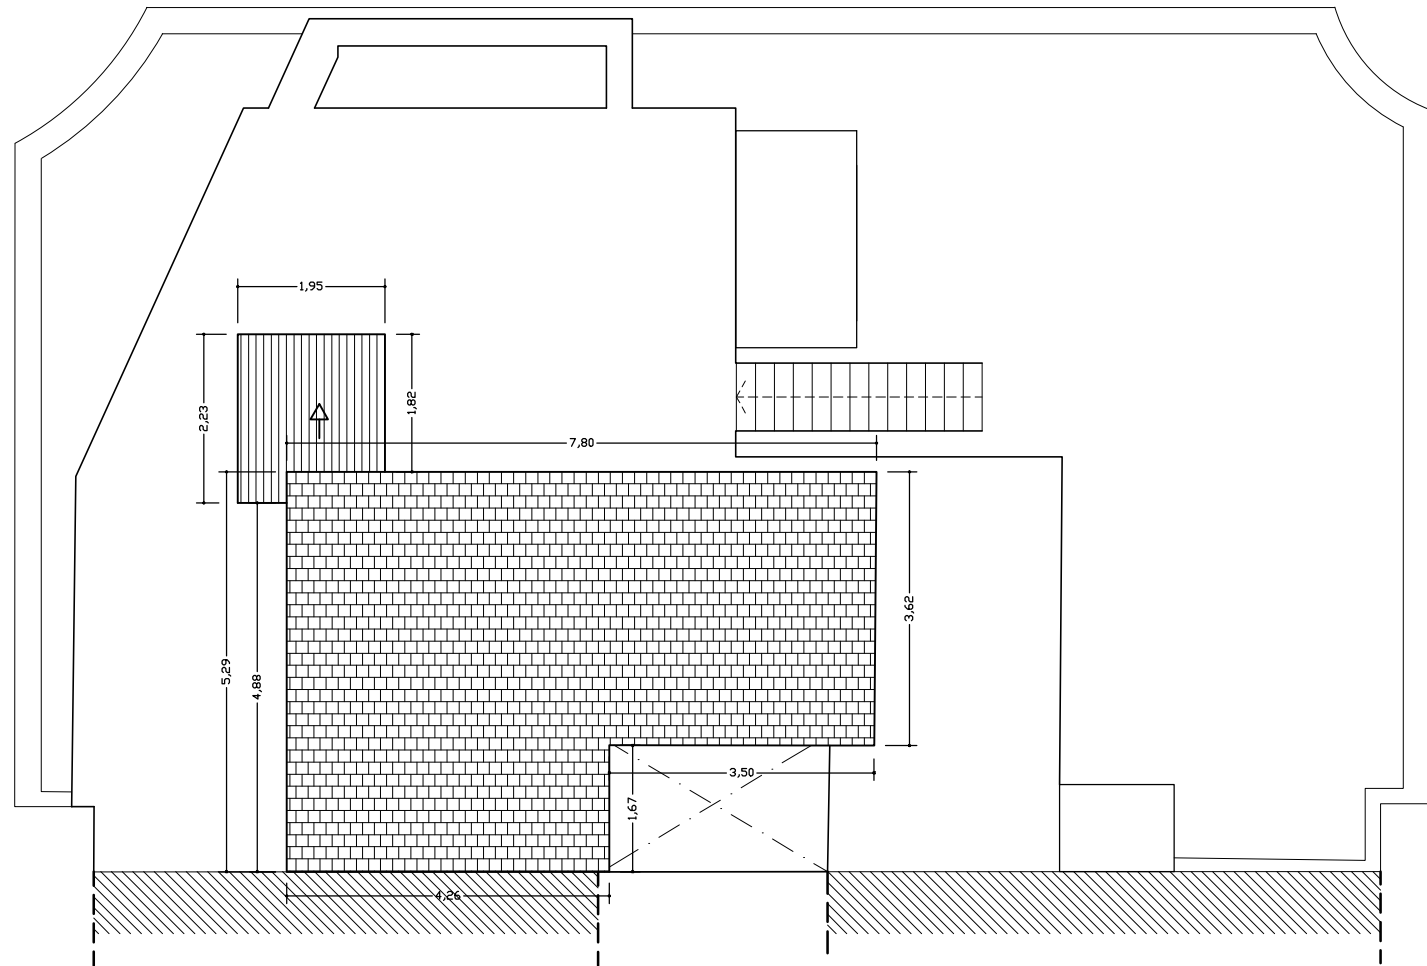

PLANTA CUBIERTA (Q)

LEYENDA

sección transversal

PLANO


ed-CP

PROPIUESTA
COMPARATIVO-PLANTAS

0 0.5 1m 1.5 2m 2.5 3m 4m 5m

ESCALA: 1/100

OBSERVACIONES:

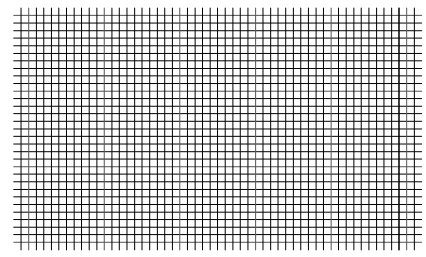

ARQUITECTO

D. Jose Francisco Garcia Delgado

C/ Juan de Padilla nº11, Ático Izq.
telf. y fax: 952 21 21 51
telf. móvil: 610 76 28 79
Correo electrónico: info@se@arquitectura.es

COTAS:

metros

FECHA:

abril'2024


OBRA:

AT-NA/ 0216




MÁLAGA
29001

02r

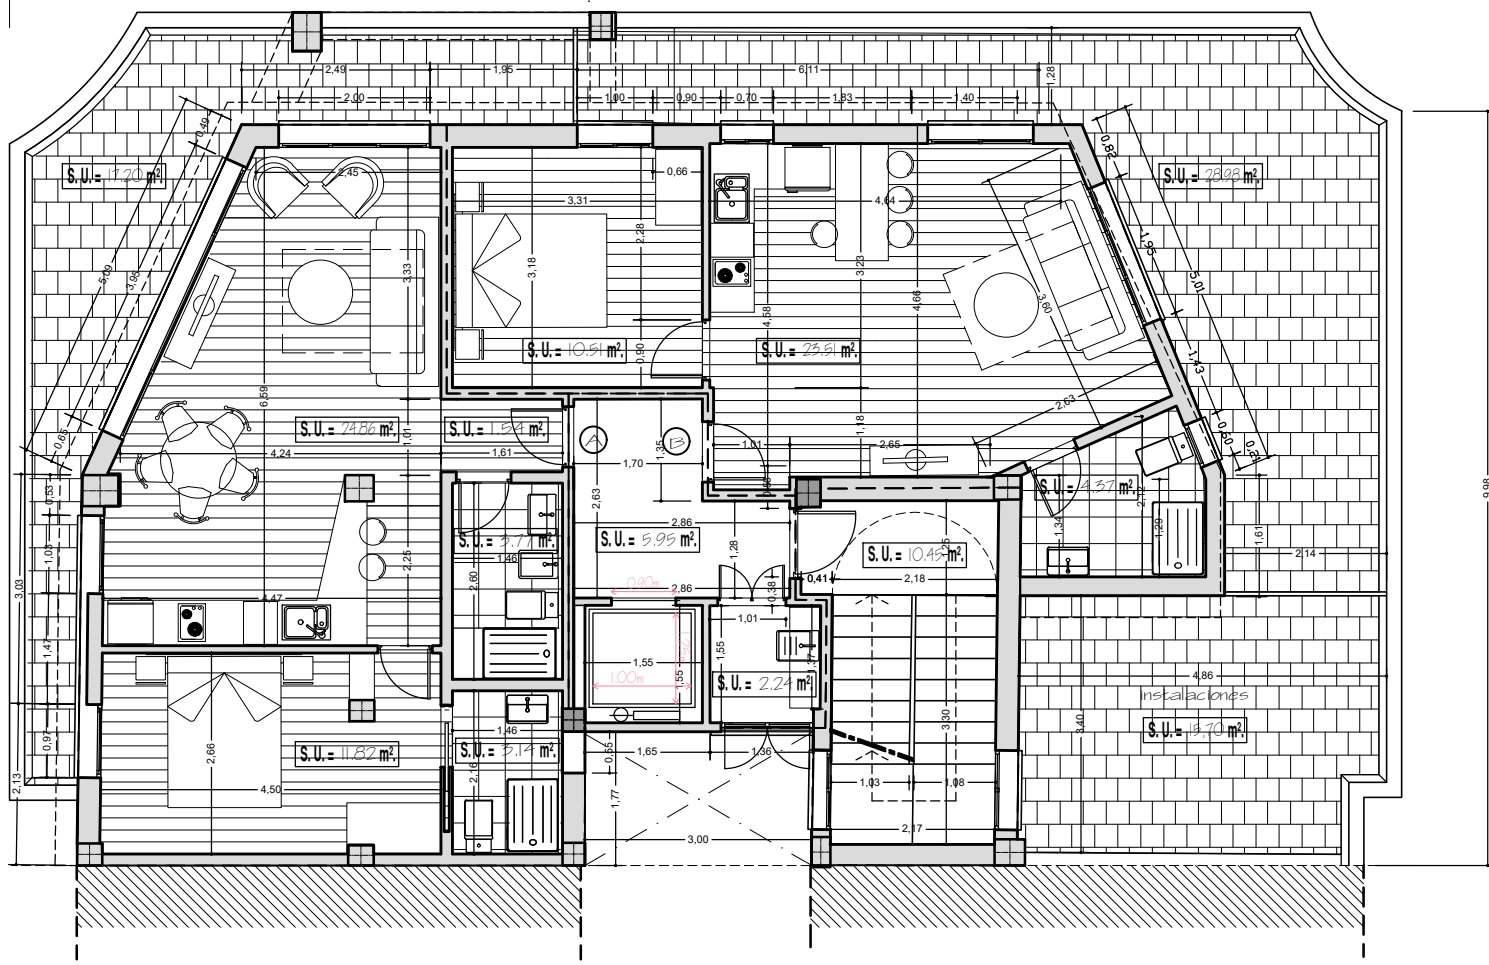


PLANTA SÉPTIMA (7ª-Ático-Opción A)
2 Apartamentos de 1 Dormitorio

S.C.= 124.14 m²

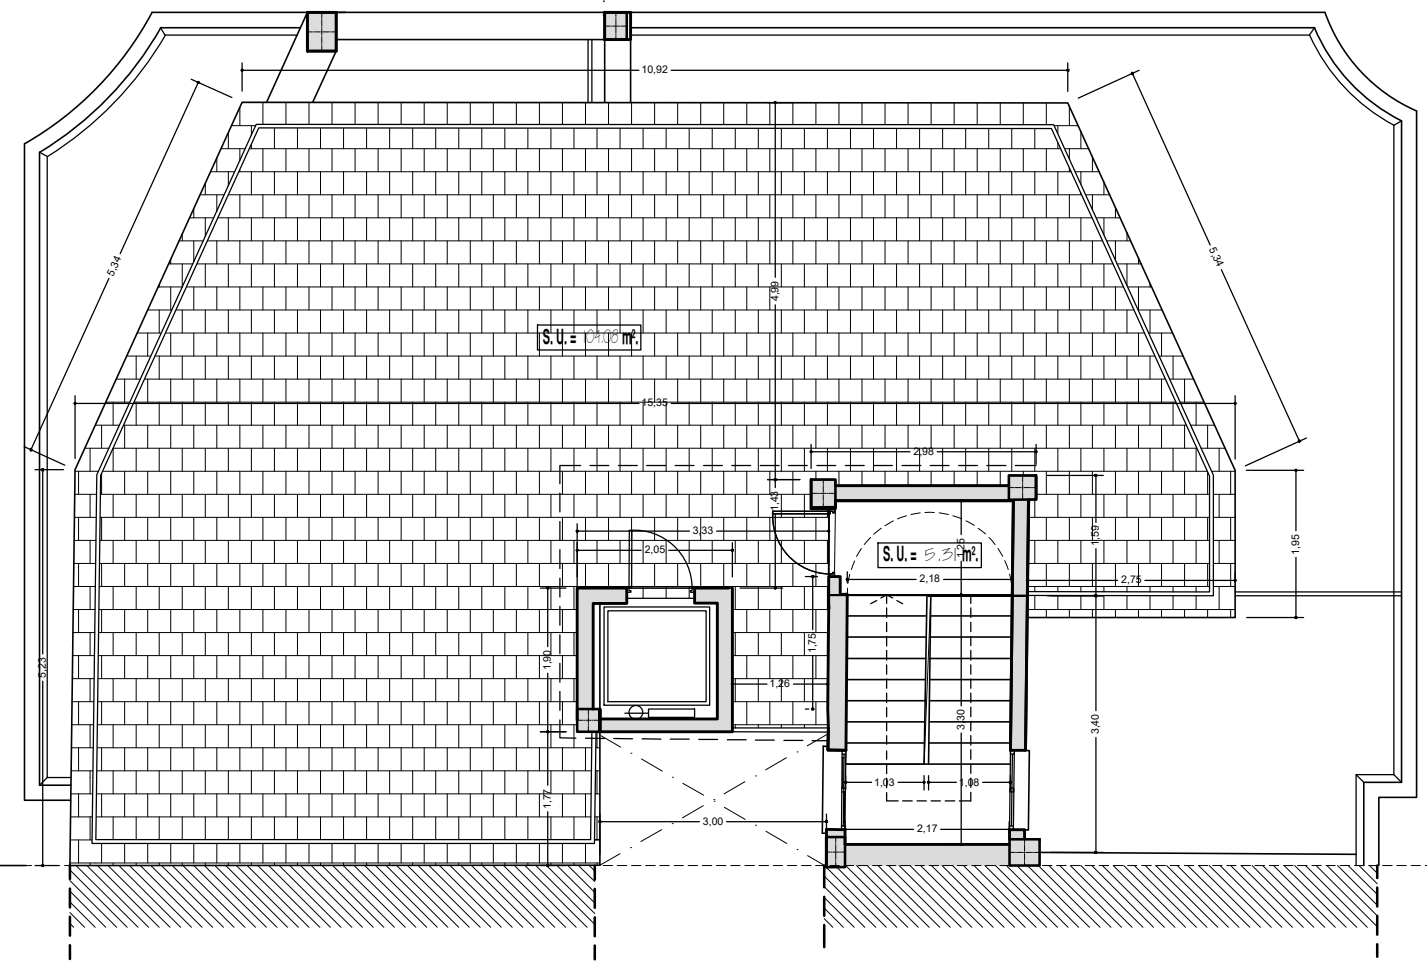


PLANTA OCTAVA (8ª-Casetón de ascensor y escalera)
Terraza transitable

S.C.= 10.04 m²

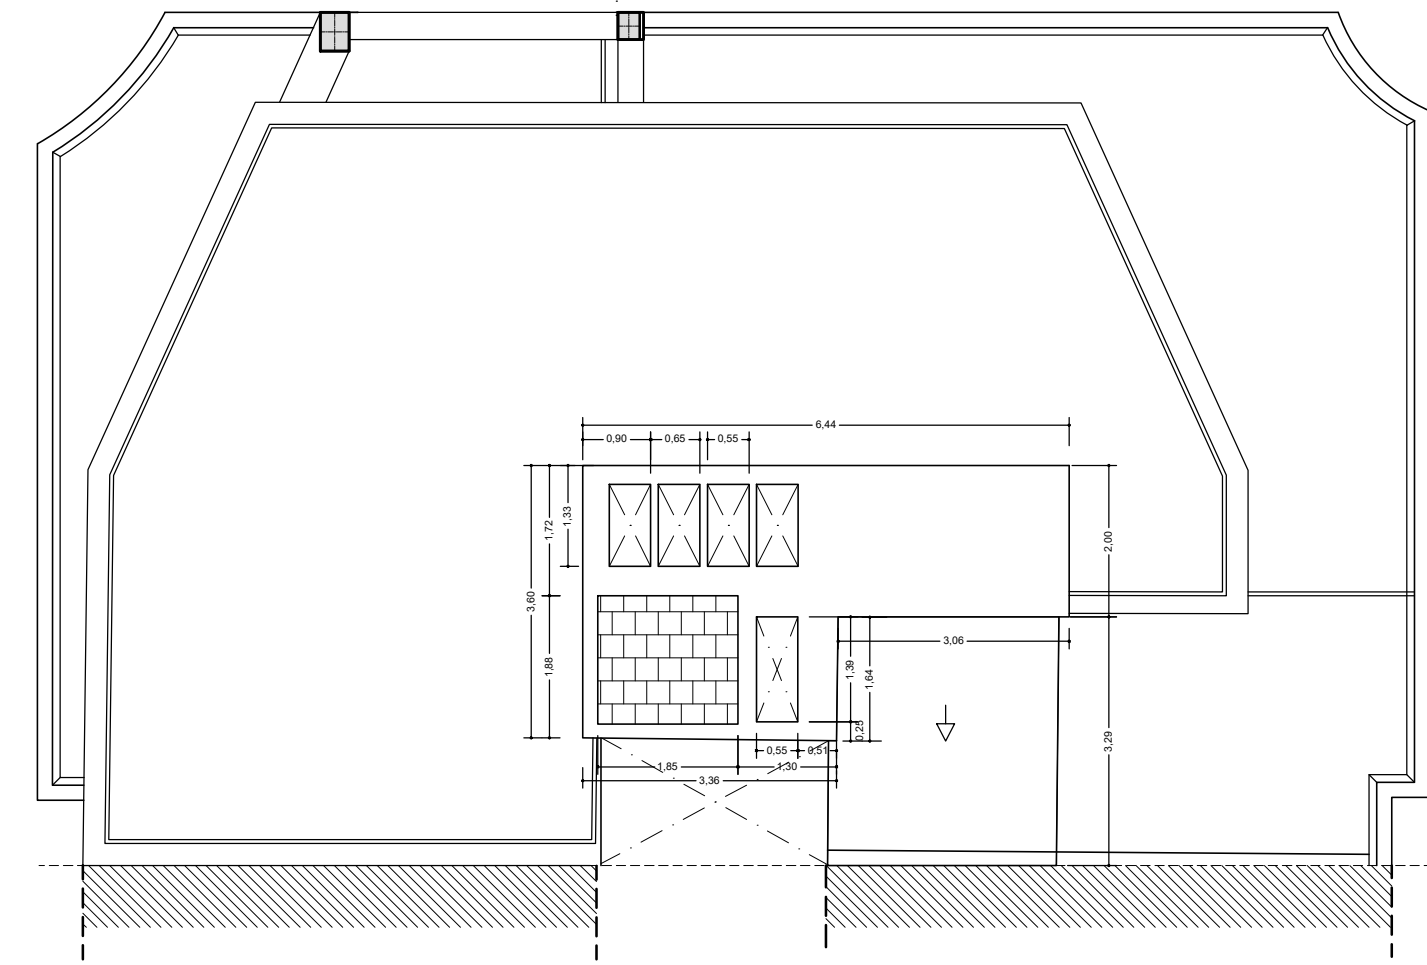


PLANTA CUBIERTA (Q)
Losa perapla de cubierta de ascensor y
rellano de escaleras.

PROPIUESTA Modificación plantas 7ª, 8ª y Cubierta

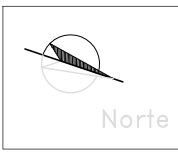

PROUESTA: ALZADOS Y SECCIÓN

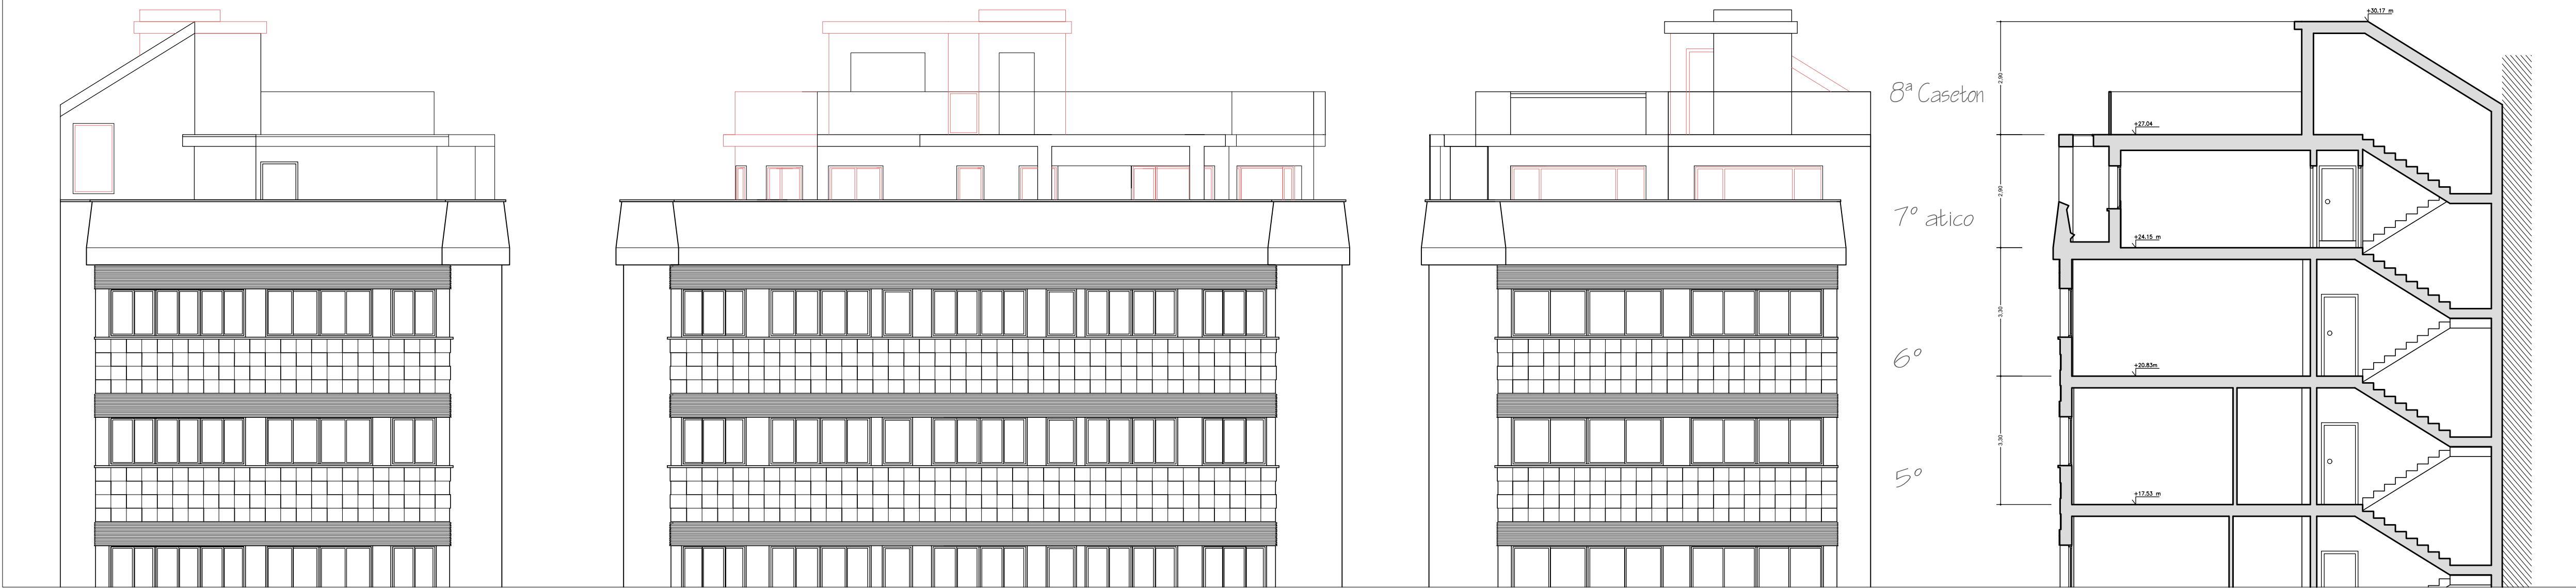

ALZADO NORTE

ALZADO OESTE

ALZADO SUR

SECCIÓN TRANSVERSAL

LEYENDA



sección transversal

PLANO


ed·AV

PROPUESTA
ALZADOS y VOLUMETRÍAS

0 0,5 1m 1,5 2m 2,5 3m 4m 5m

ESCALA: 1/100

OBSERVACIONES:

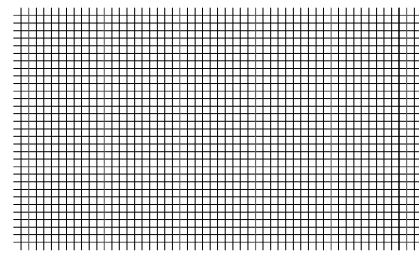

ARQUITECTO


D. Jose Francisco Garcia Delgado

C/ Juan de Padilla nº11, Atico Iza.
telf. y fax: 952 21 21 51
telf. movil: 610 76 28 79
Correo electronico: info@as7arquitectura.es

COTAS:
metros

FECHA:
abril'2024



OBRA:
AT-NAV 0216

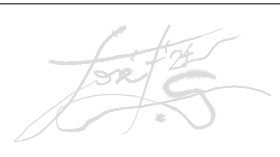



MÁLAGA
29001

03r


IMÁGENES PROPUESTA

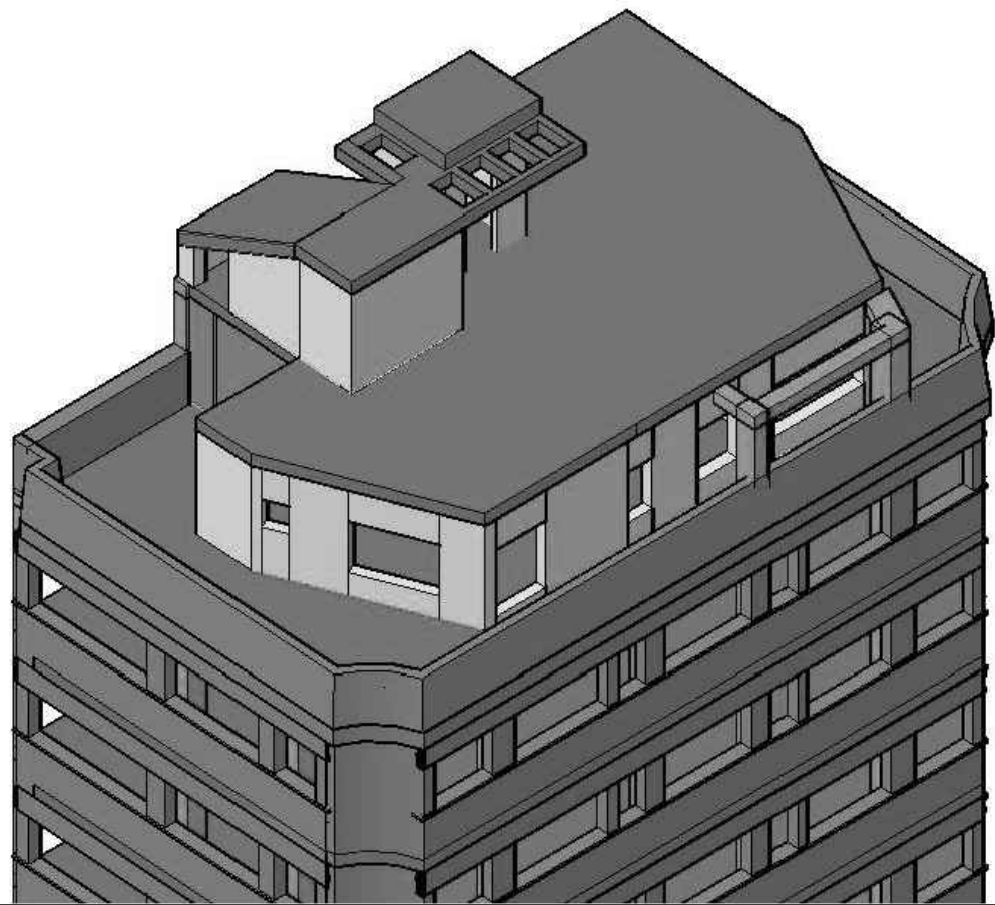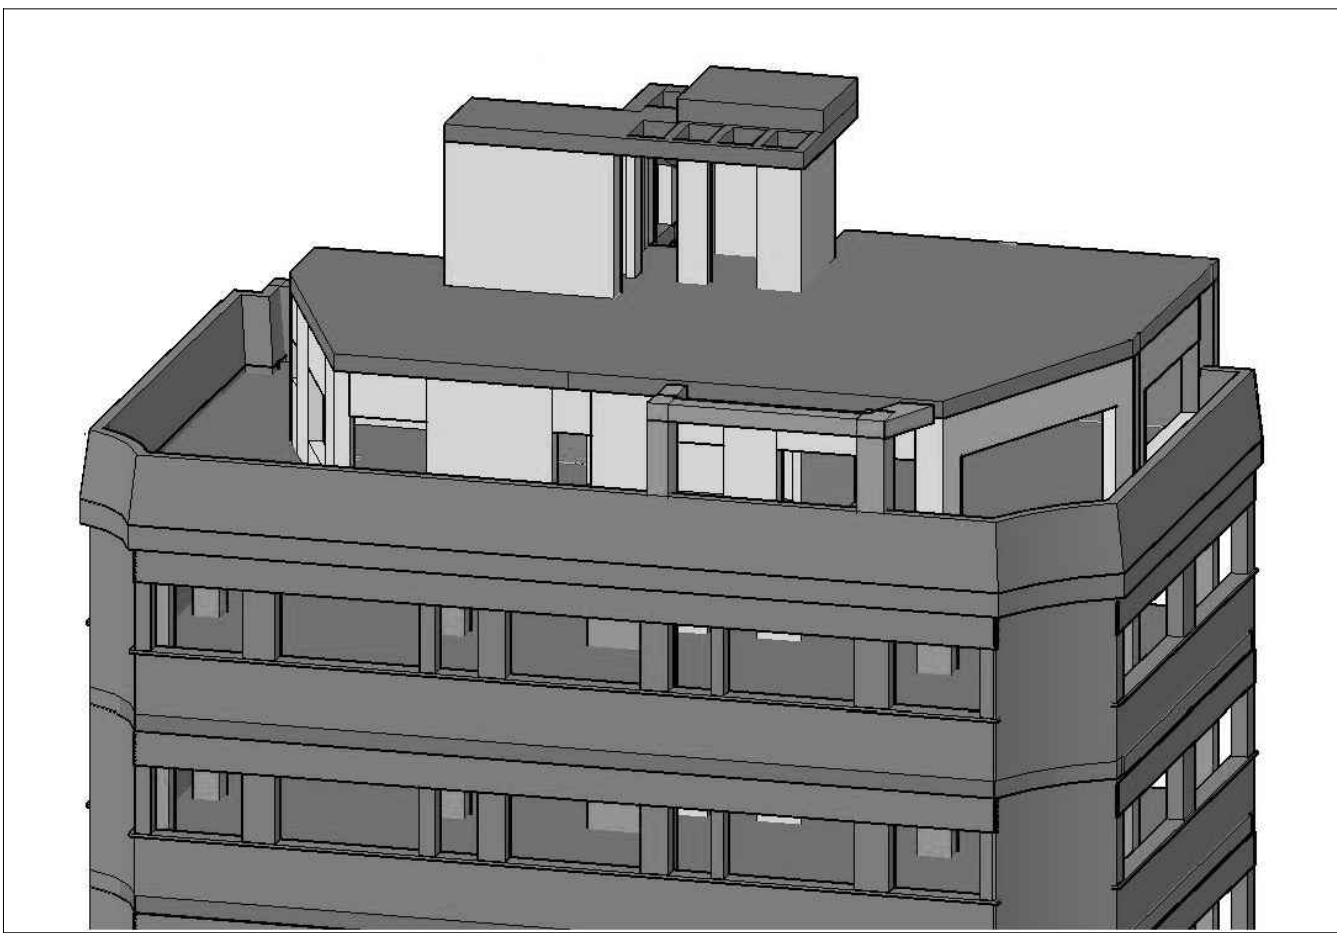

IMÁGENES ESTADO ACTUAL

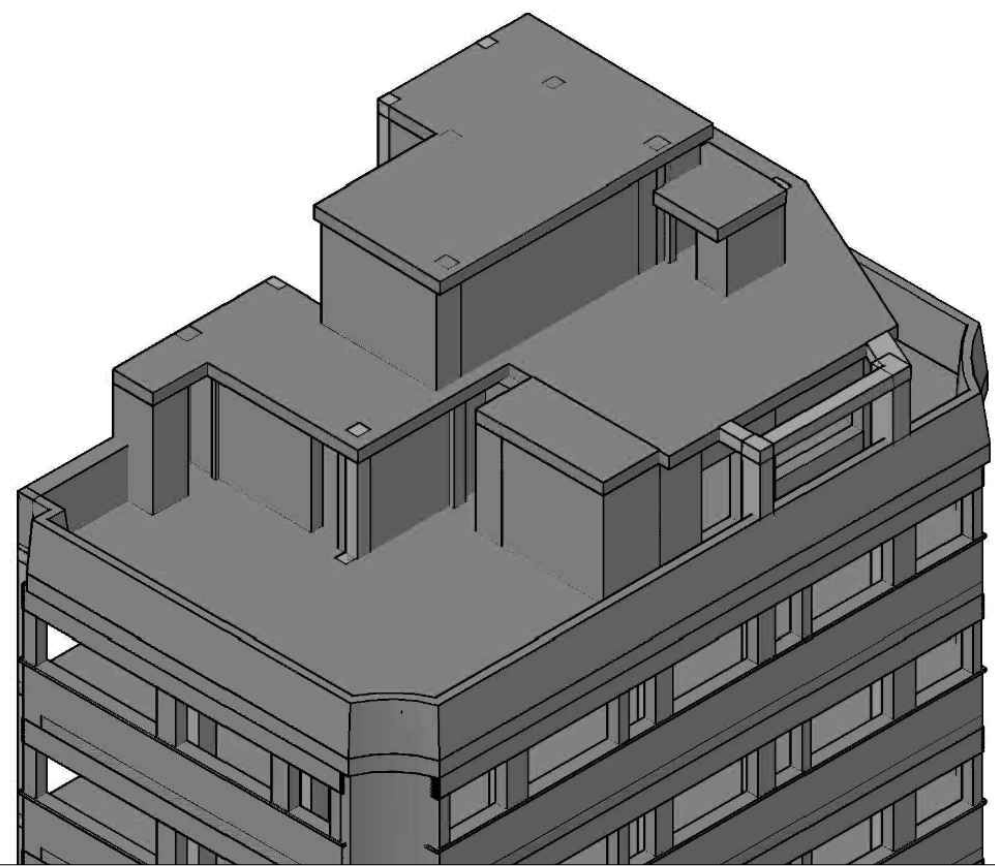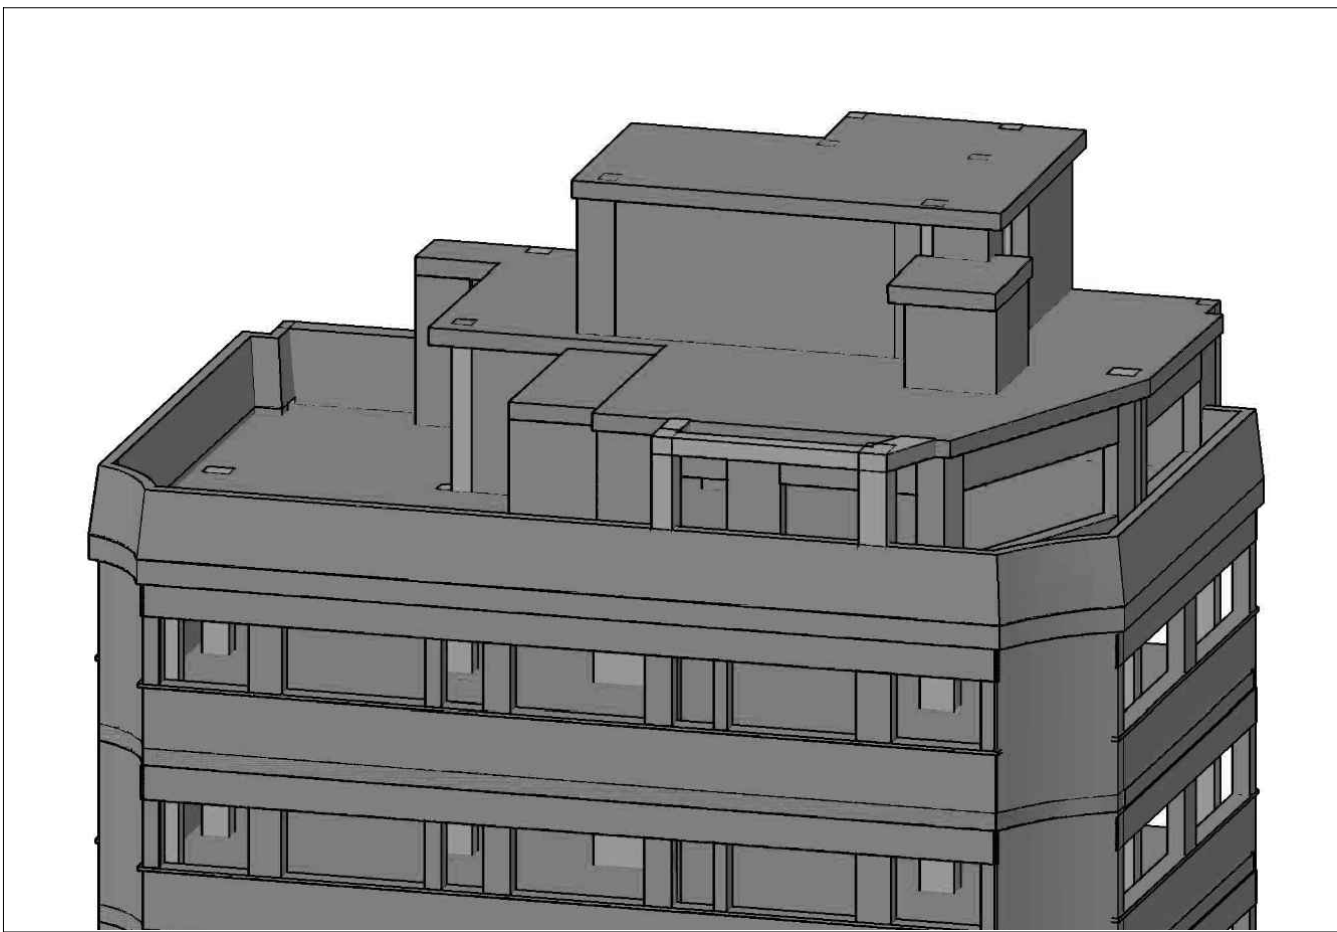


PERSPECTIVA PROPUESTA

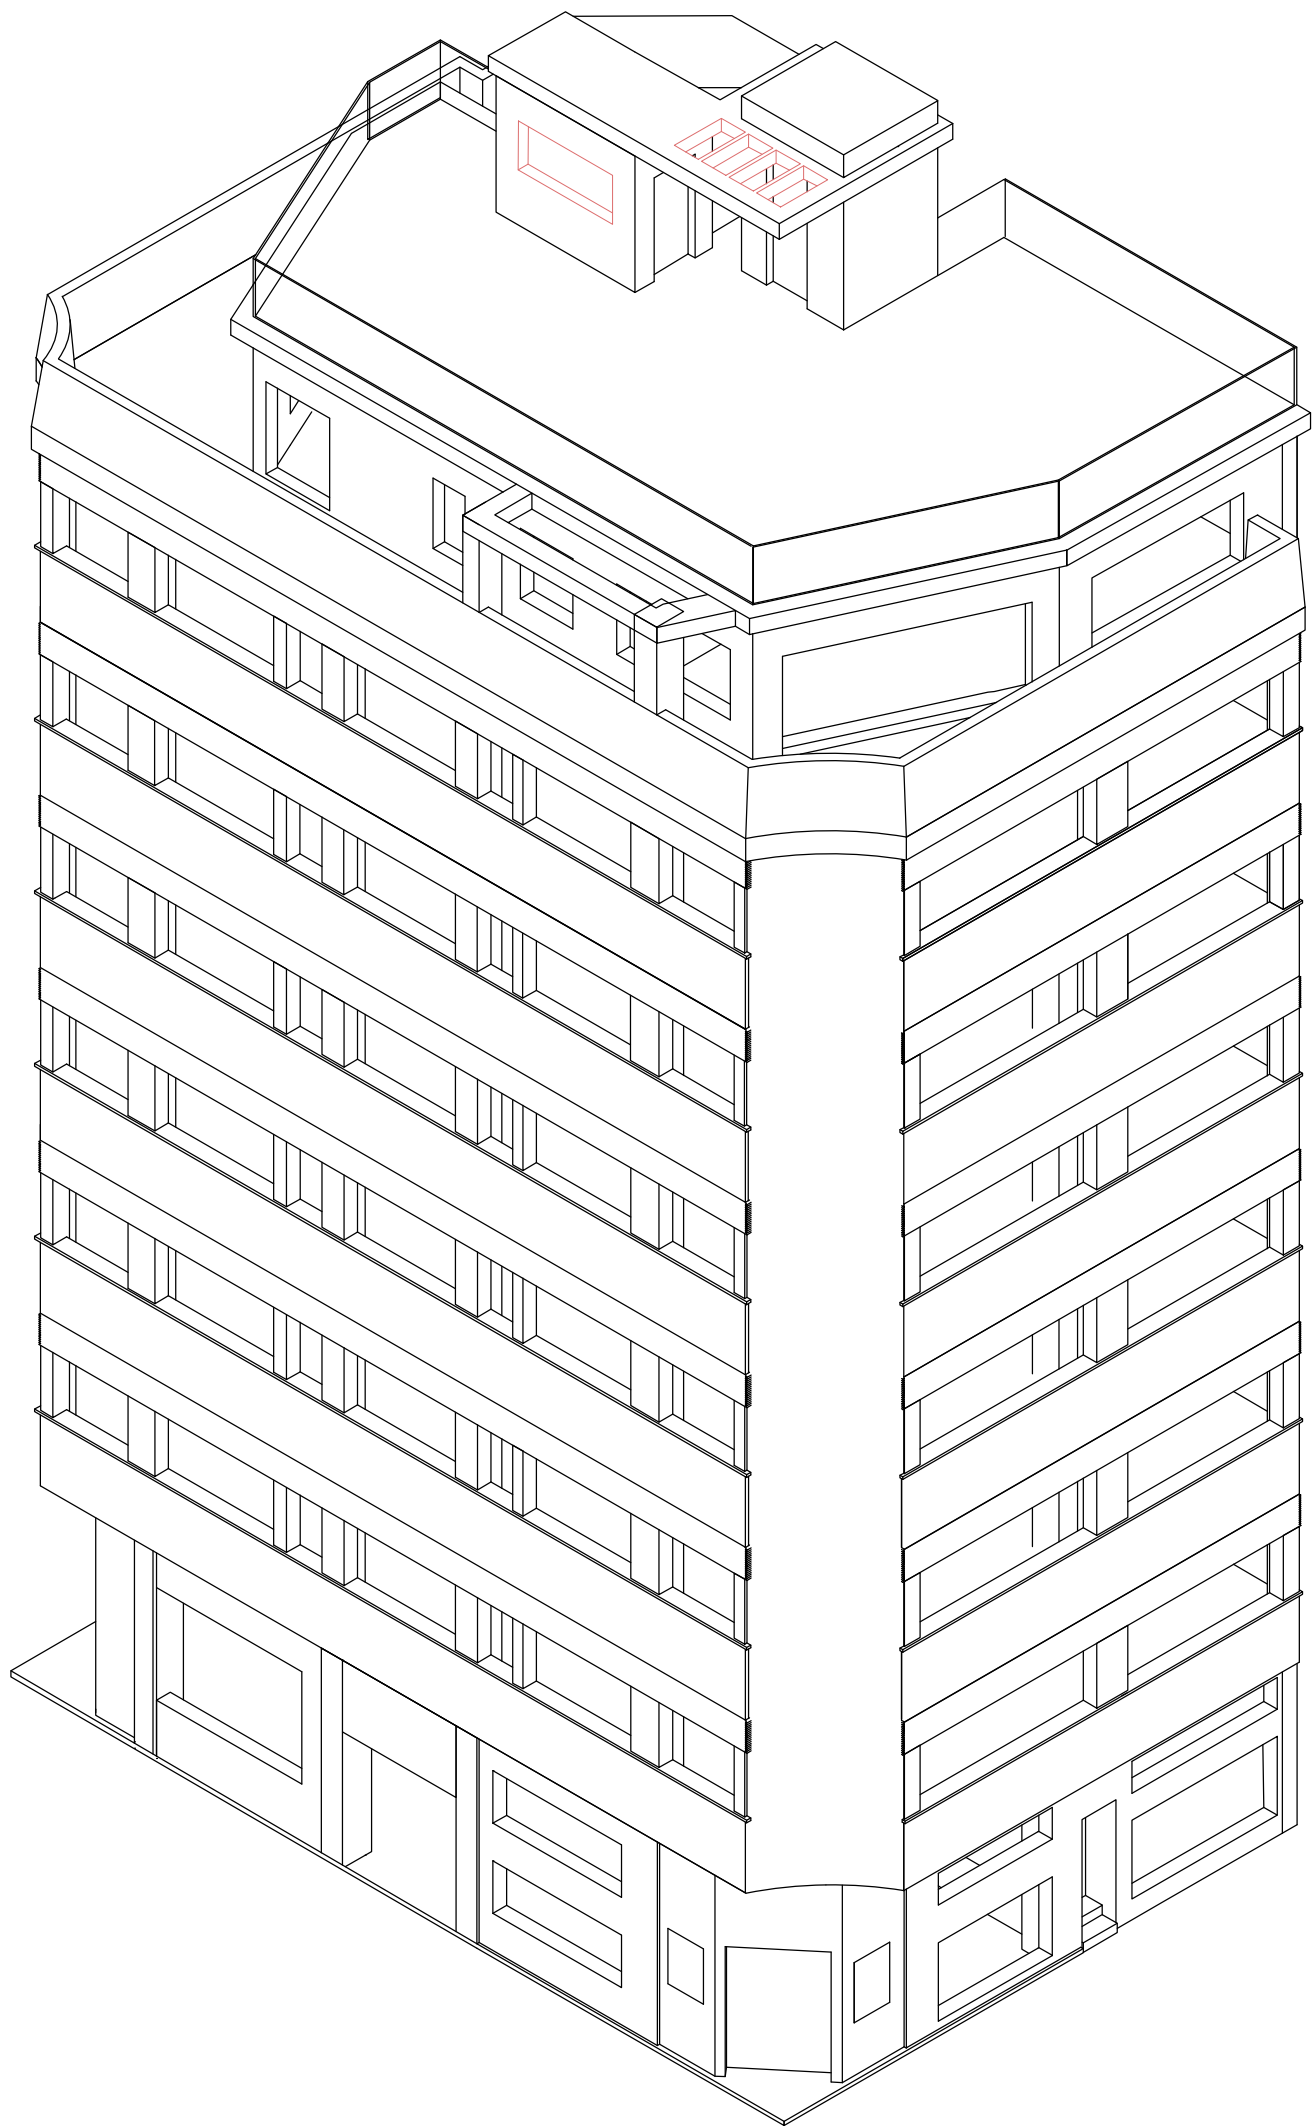


ESTADO ACTUAL

Plantas 7ª, 8ª y Cubierta (ACOTADAS)

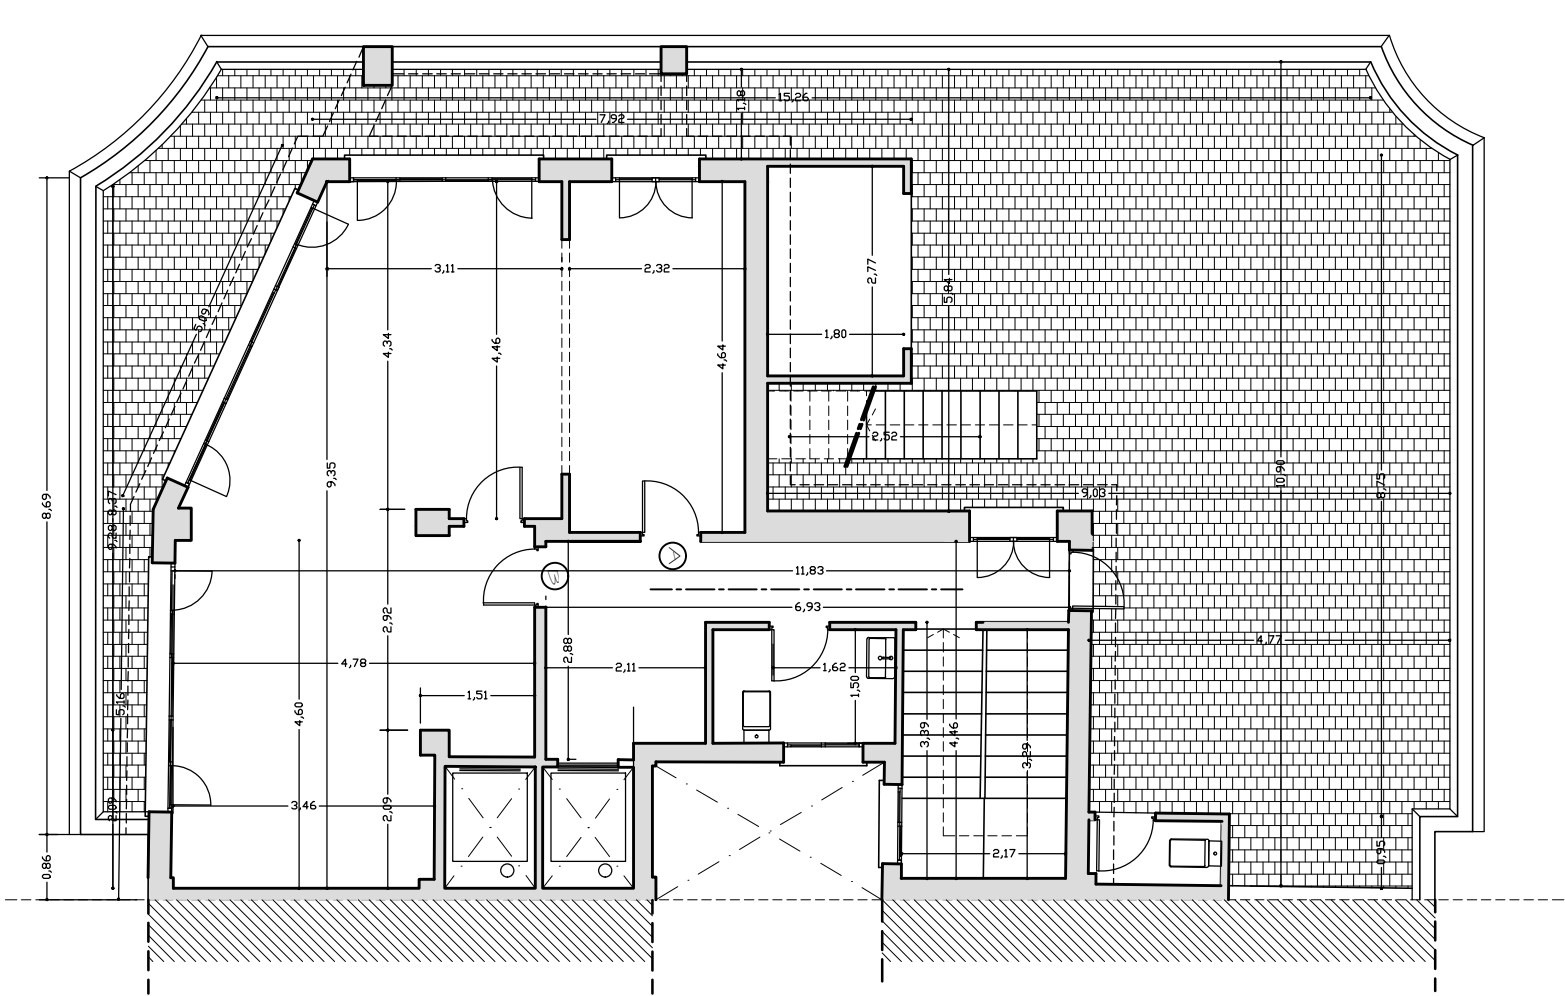


PLANTA SÉPTIMA (7ª-Ático:oficinas)

S.C.= 98.94 m²

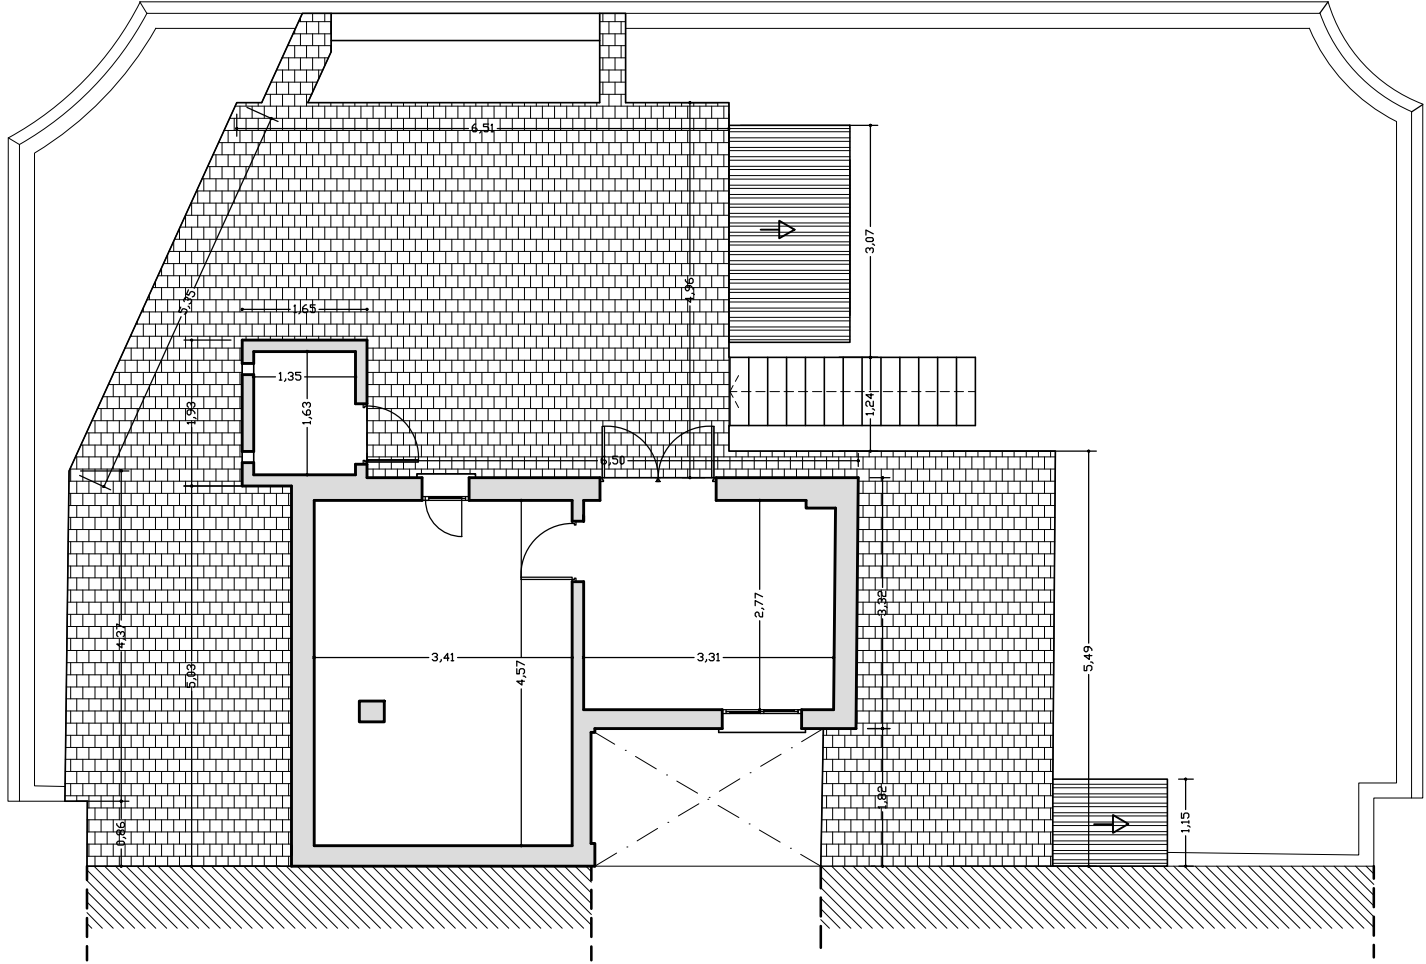

PLANTA OCTAVA (8ª-Casetón de instalaciones y almacén)

S.C.= 35.72 m²

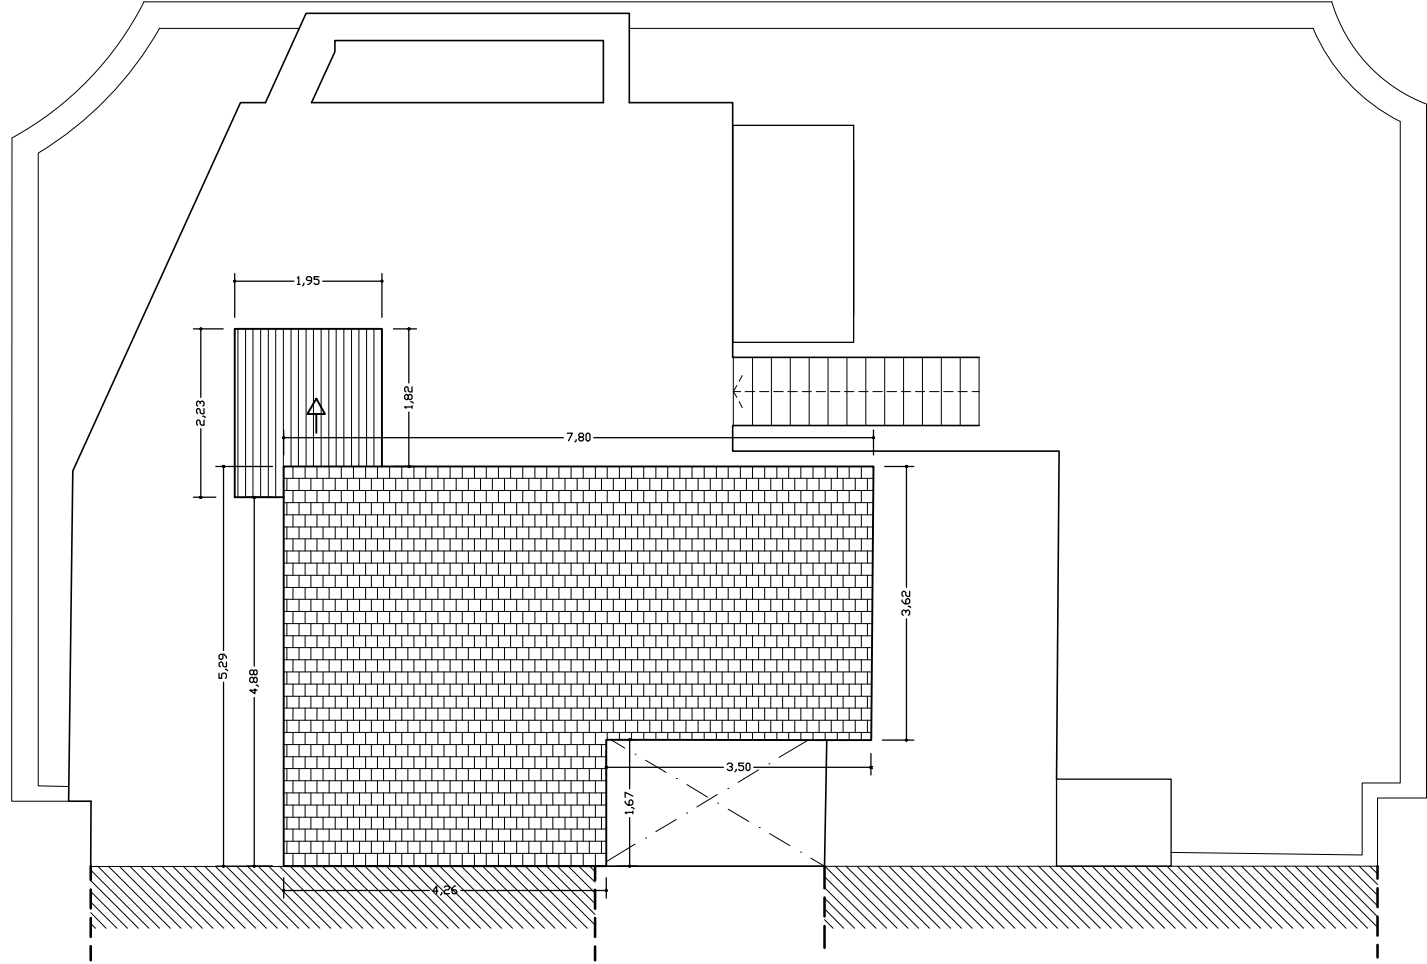

PLANTA CUBIERTA (Q)

LEYENDA

sección transversal

PLANO

ed-PA


PROPUESTA

PLANTAS ACOTADAS

0 0.5 1m 1.5 2m 2.5 3m 4m 5m

ESCALA: 1/100

OBSERVACIONES:

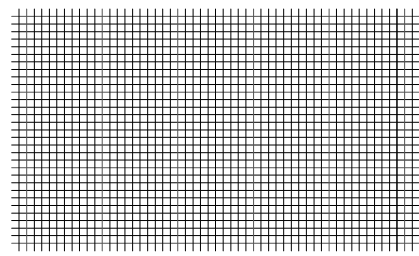

ARQUITECTO

D. Jose Francisco Garcia Delgado

C/ Juan de Padilla nº 11, Alcaí Izq.
telf. y fax: 952 21 21 51
telf. móvil: 610 76 28 79
Correo electrónico: info@edpaarquitecturas.es

COTAS:


metros

FECHA:

abril '2024

OBRA:


A1-WA/ 0216

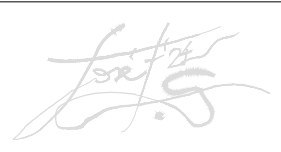

MÁLAGA

29001B


04r

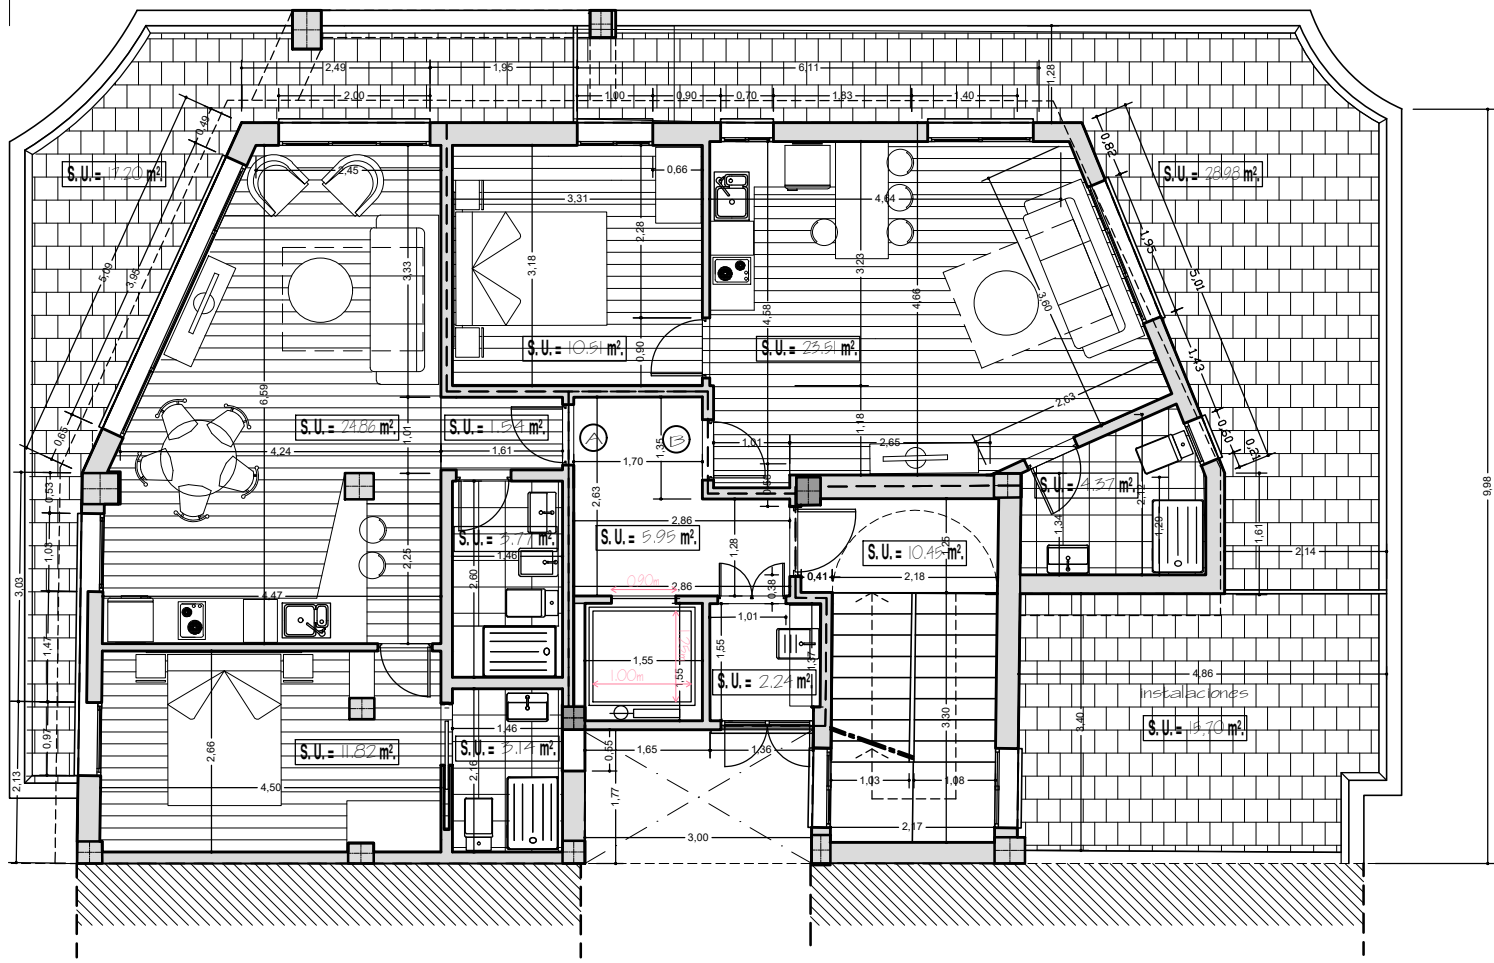

PLANTA SÉPTIMA (7ª-Ático-Opción G)

2 Apartamentos de 1 Dormitorio


S.C.= 124.14 m²

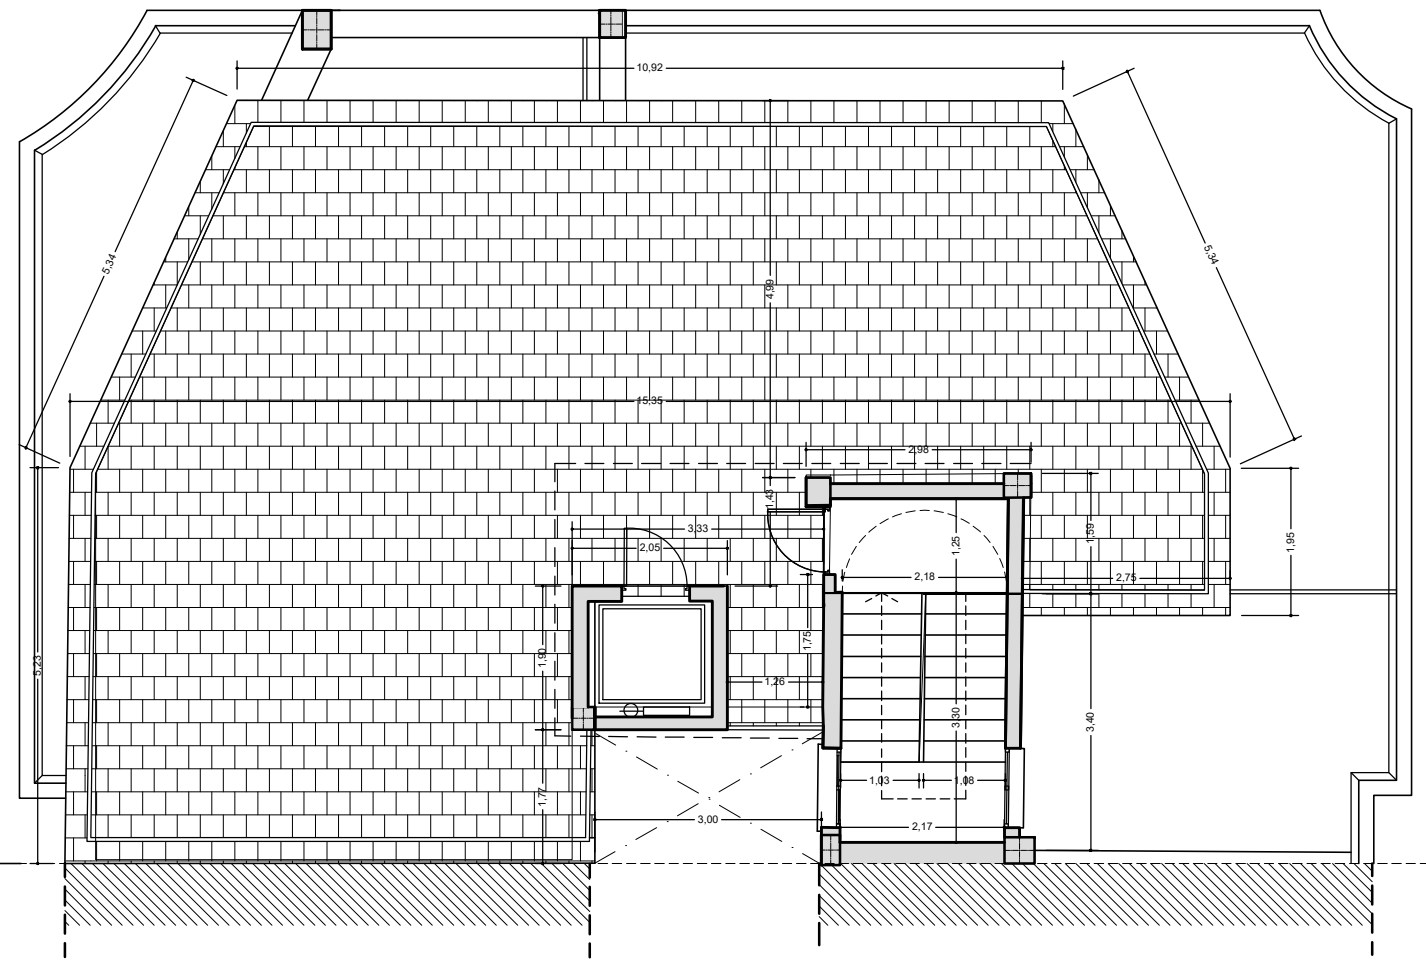

PLANTA OCTAVA (8ª-Casetón de ascensor y escalera)

Terraza transitable

S.C.= 10.04 m²

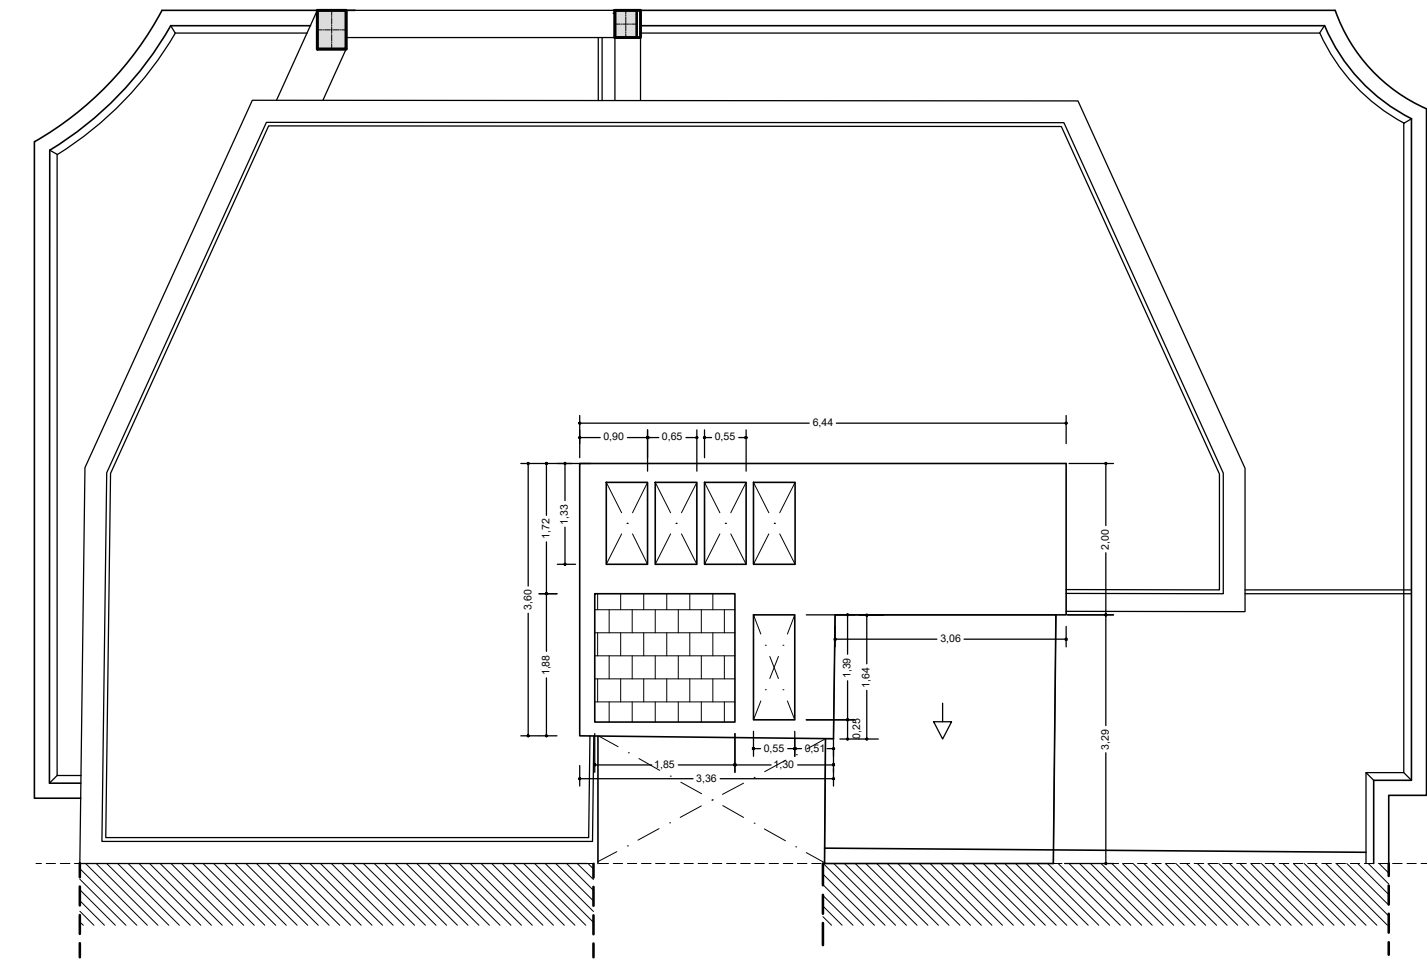


PLANTA CUBIERTA (Q)

Losa "pergola" de cubierta de ascensor y
rellano de escaleras.

PROPUESTA




Modificación plantas 7ª, 8ª y Cubierta (ACOTADAS)

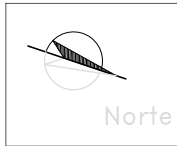

FIRMADO

FIRMADO por : FERNANDEZ-IRUEGAS POMBO, ALVARO JOSÉ. A fecha: 22/12/2020 05:31 PM
FIRMADO por : MEDINA CABALLERO, RAUL. DIRECTOR GENERAL DE AVIACIÓN CIVIL. A fecha: 28/12/2020 01:33 PM
Total folios: 7 (7 de 7) - Código Seguro de Verificación: MF0M02SD5B5FAFA2261E1BE1E15D3
Verificable en https://sede.mitma.gob.es


MINISTERIO
DE TRANSPORTES, MOVILIDAD
Y AGENDA URBANA

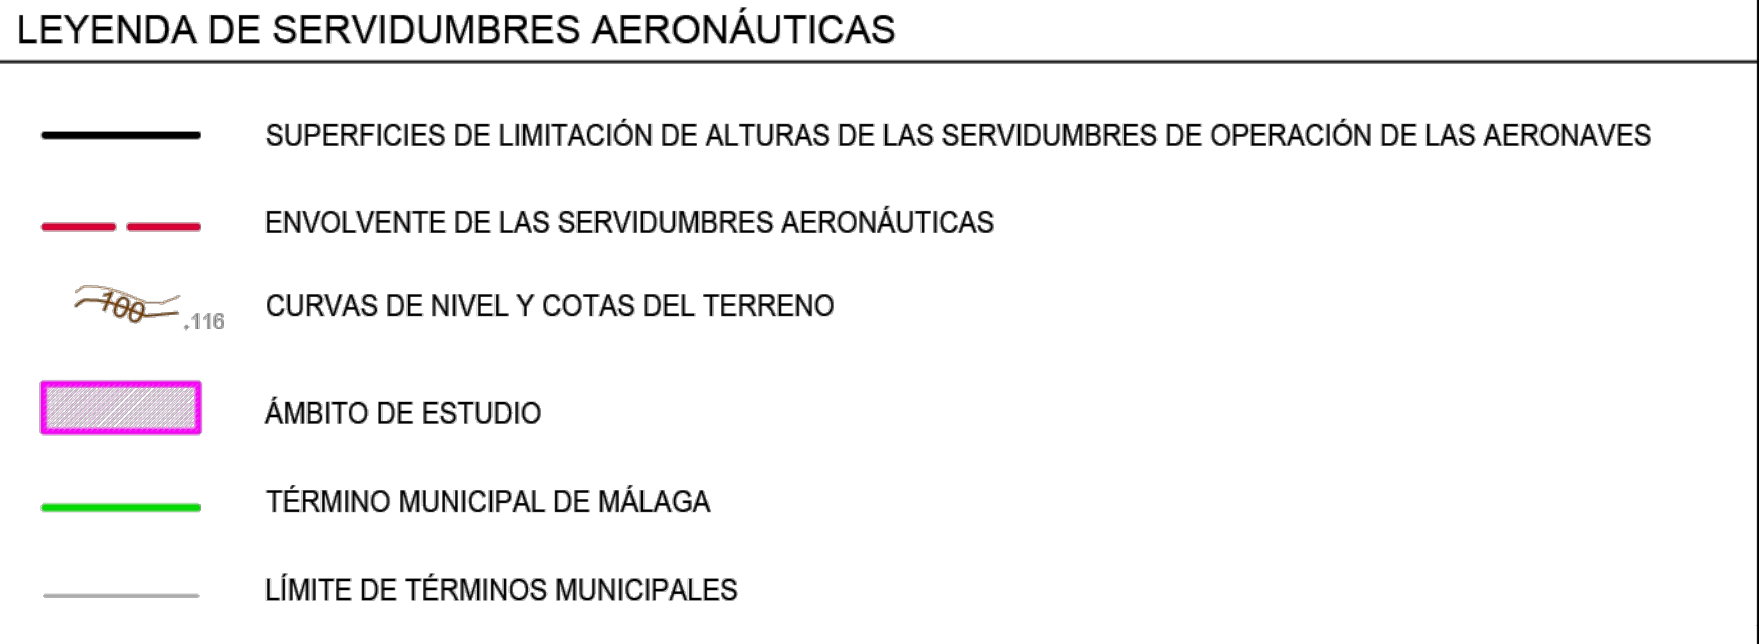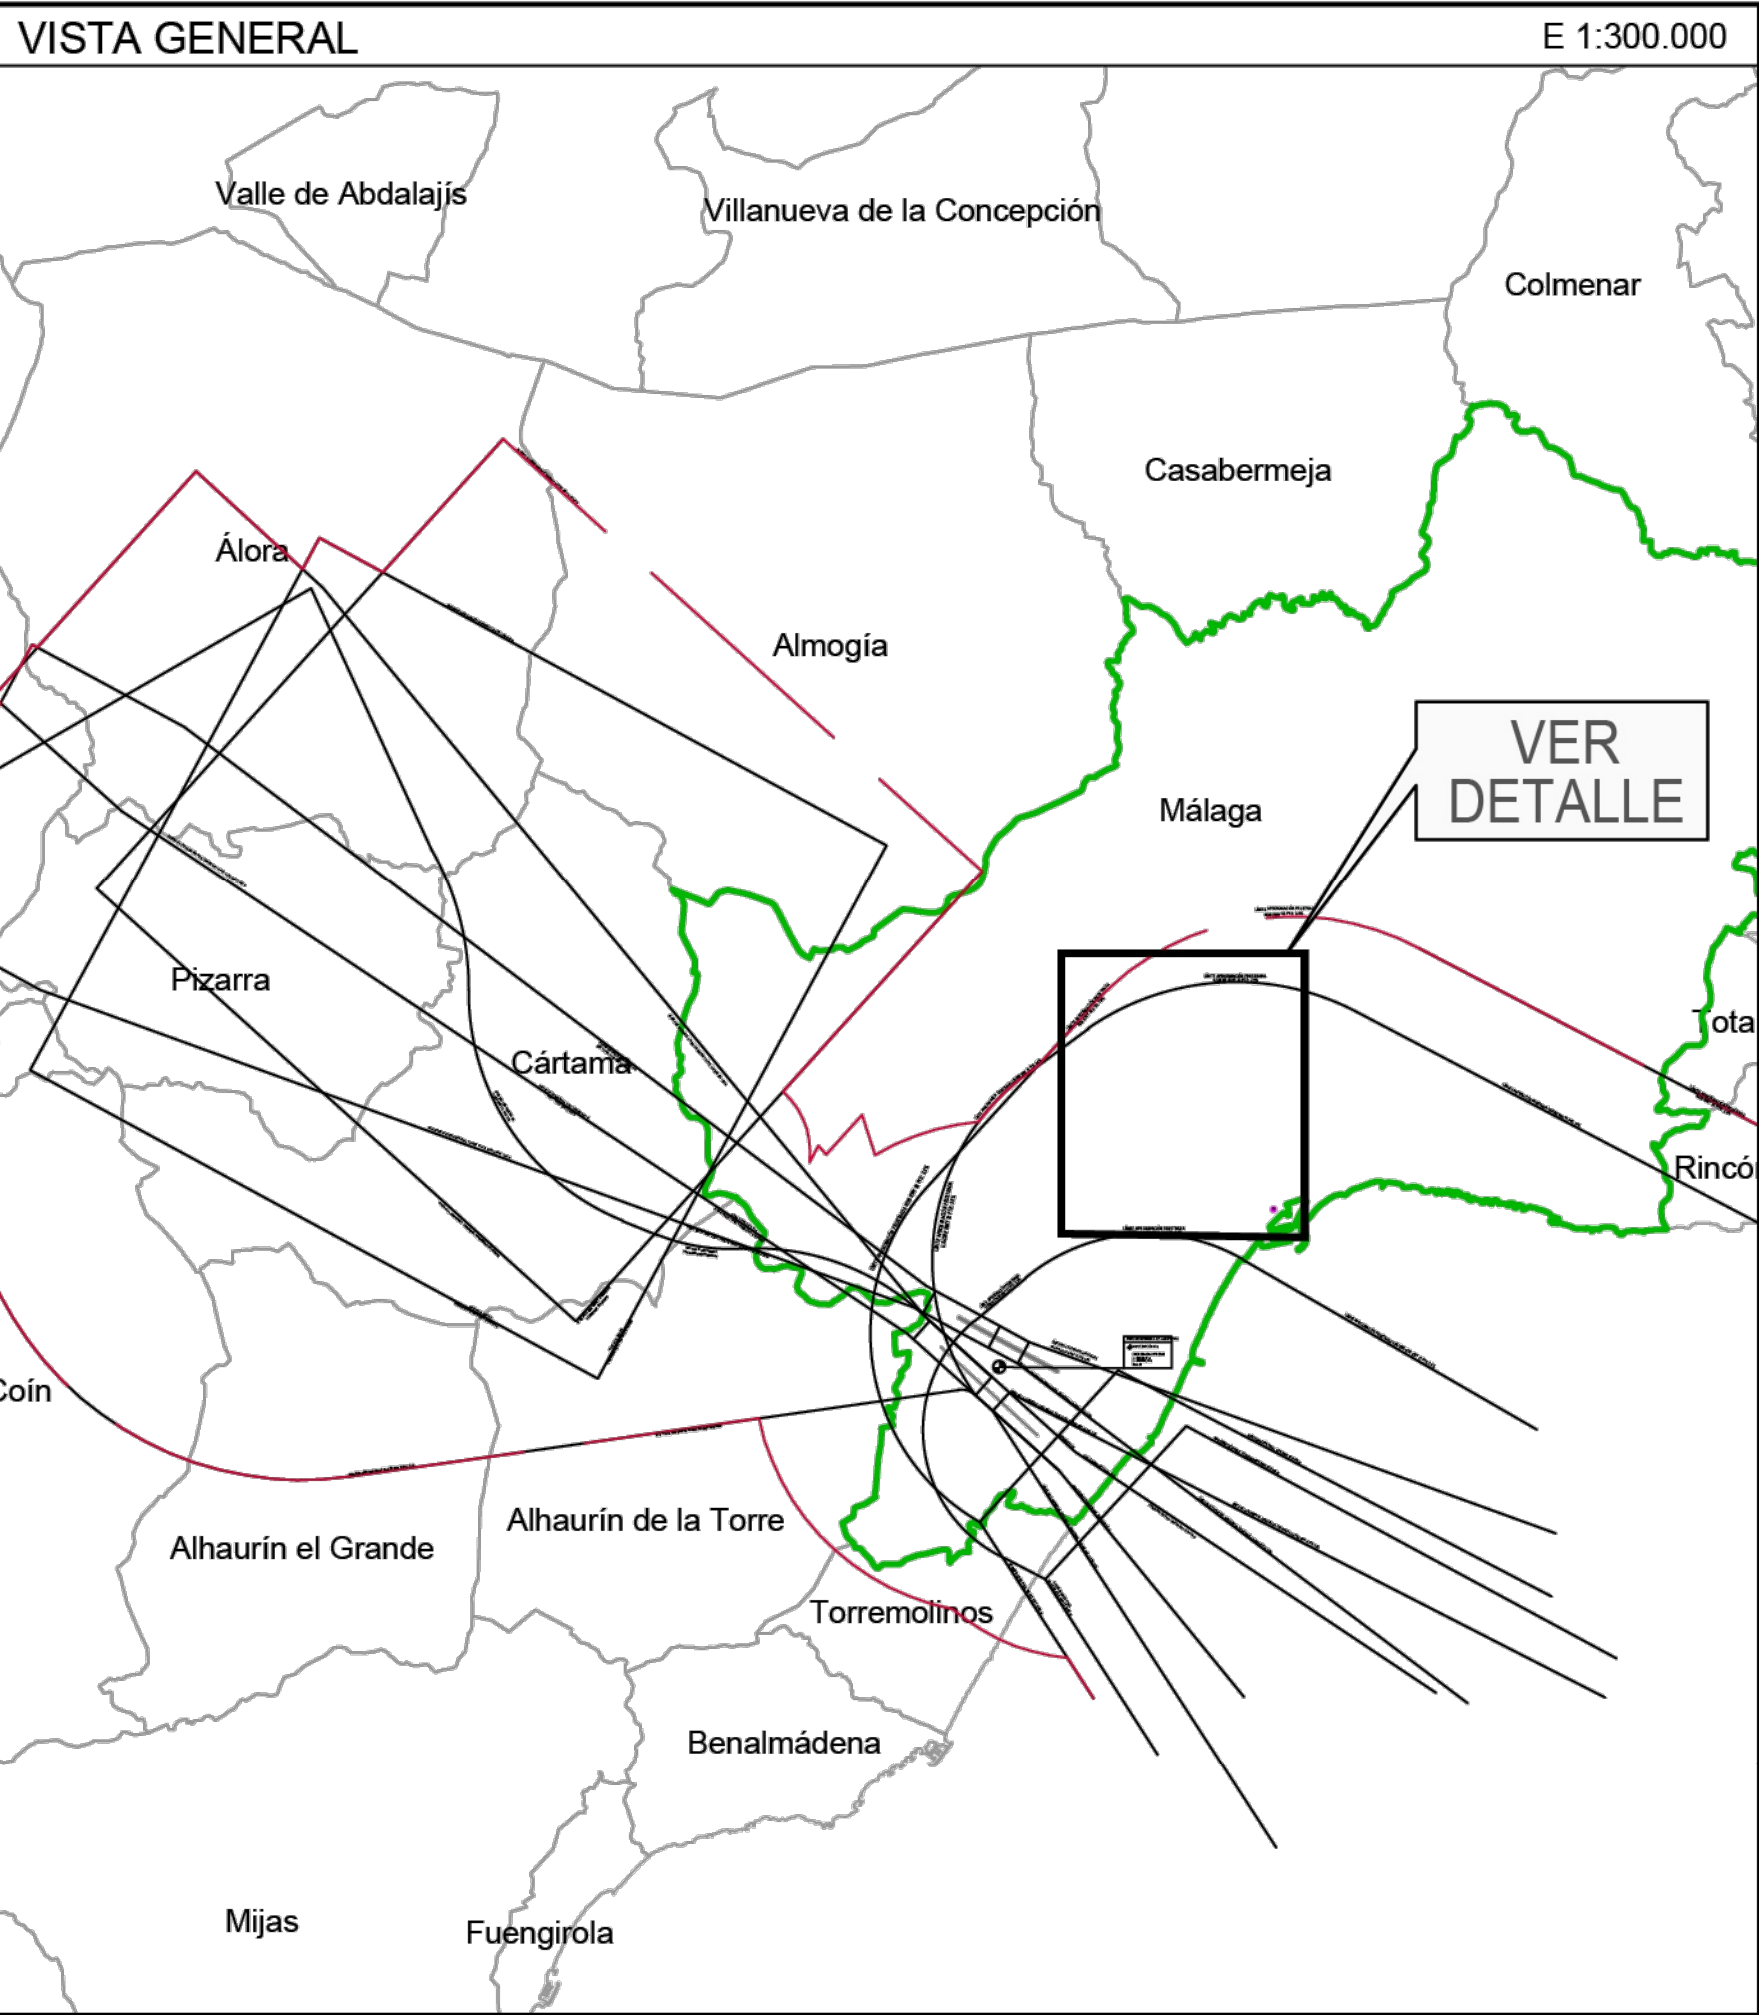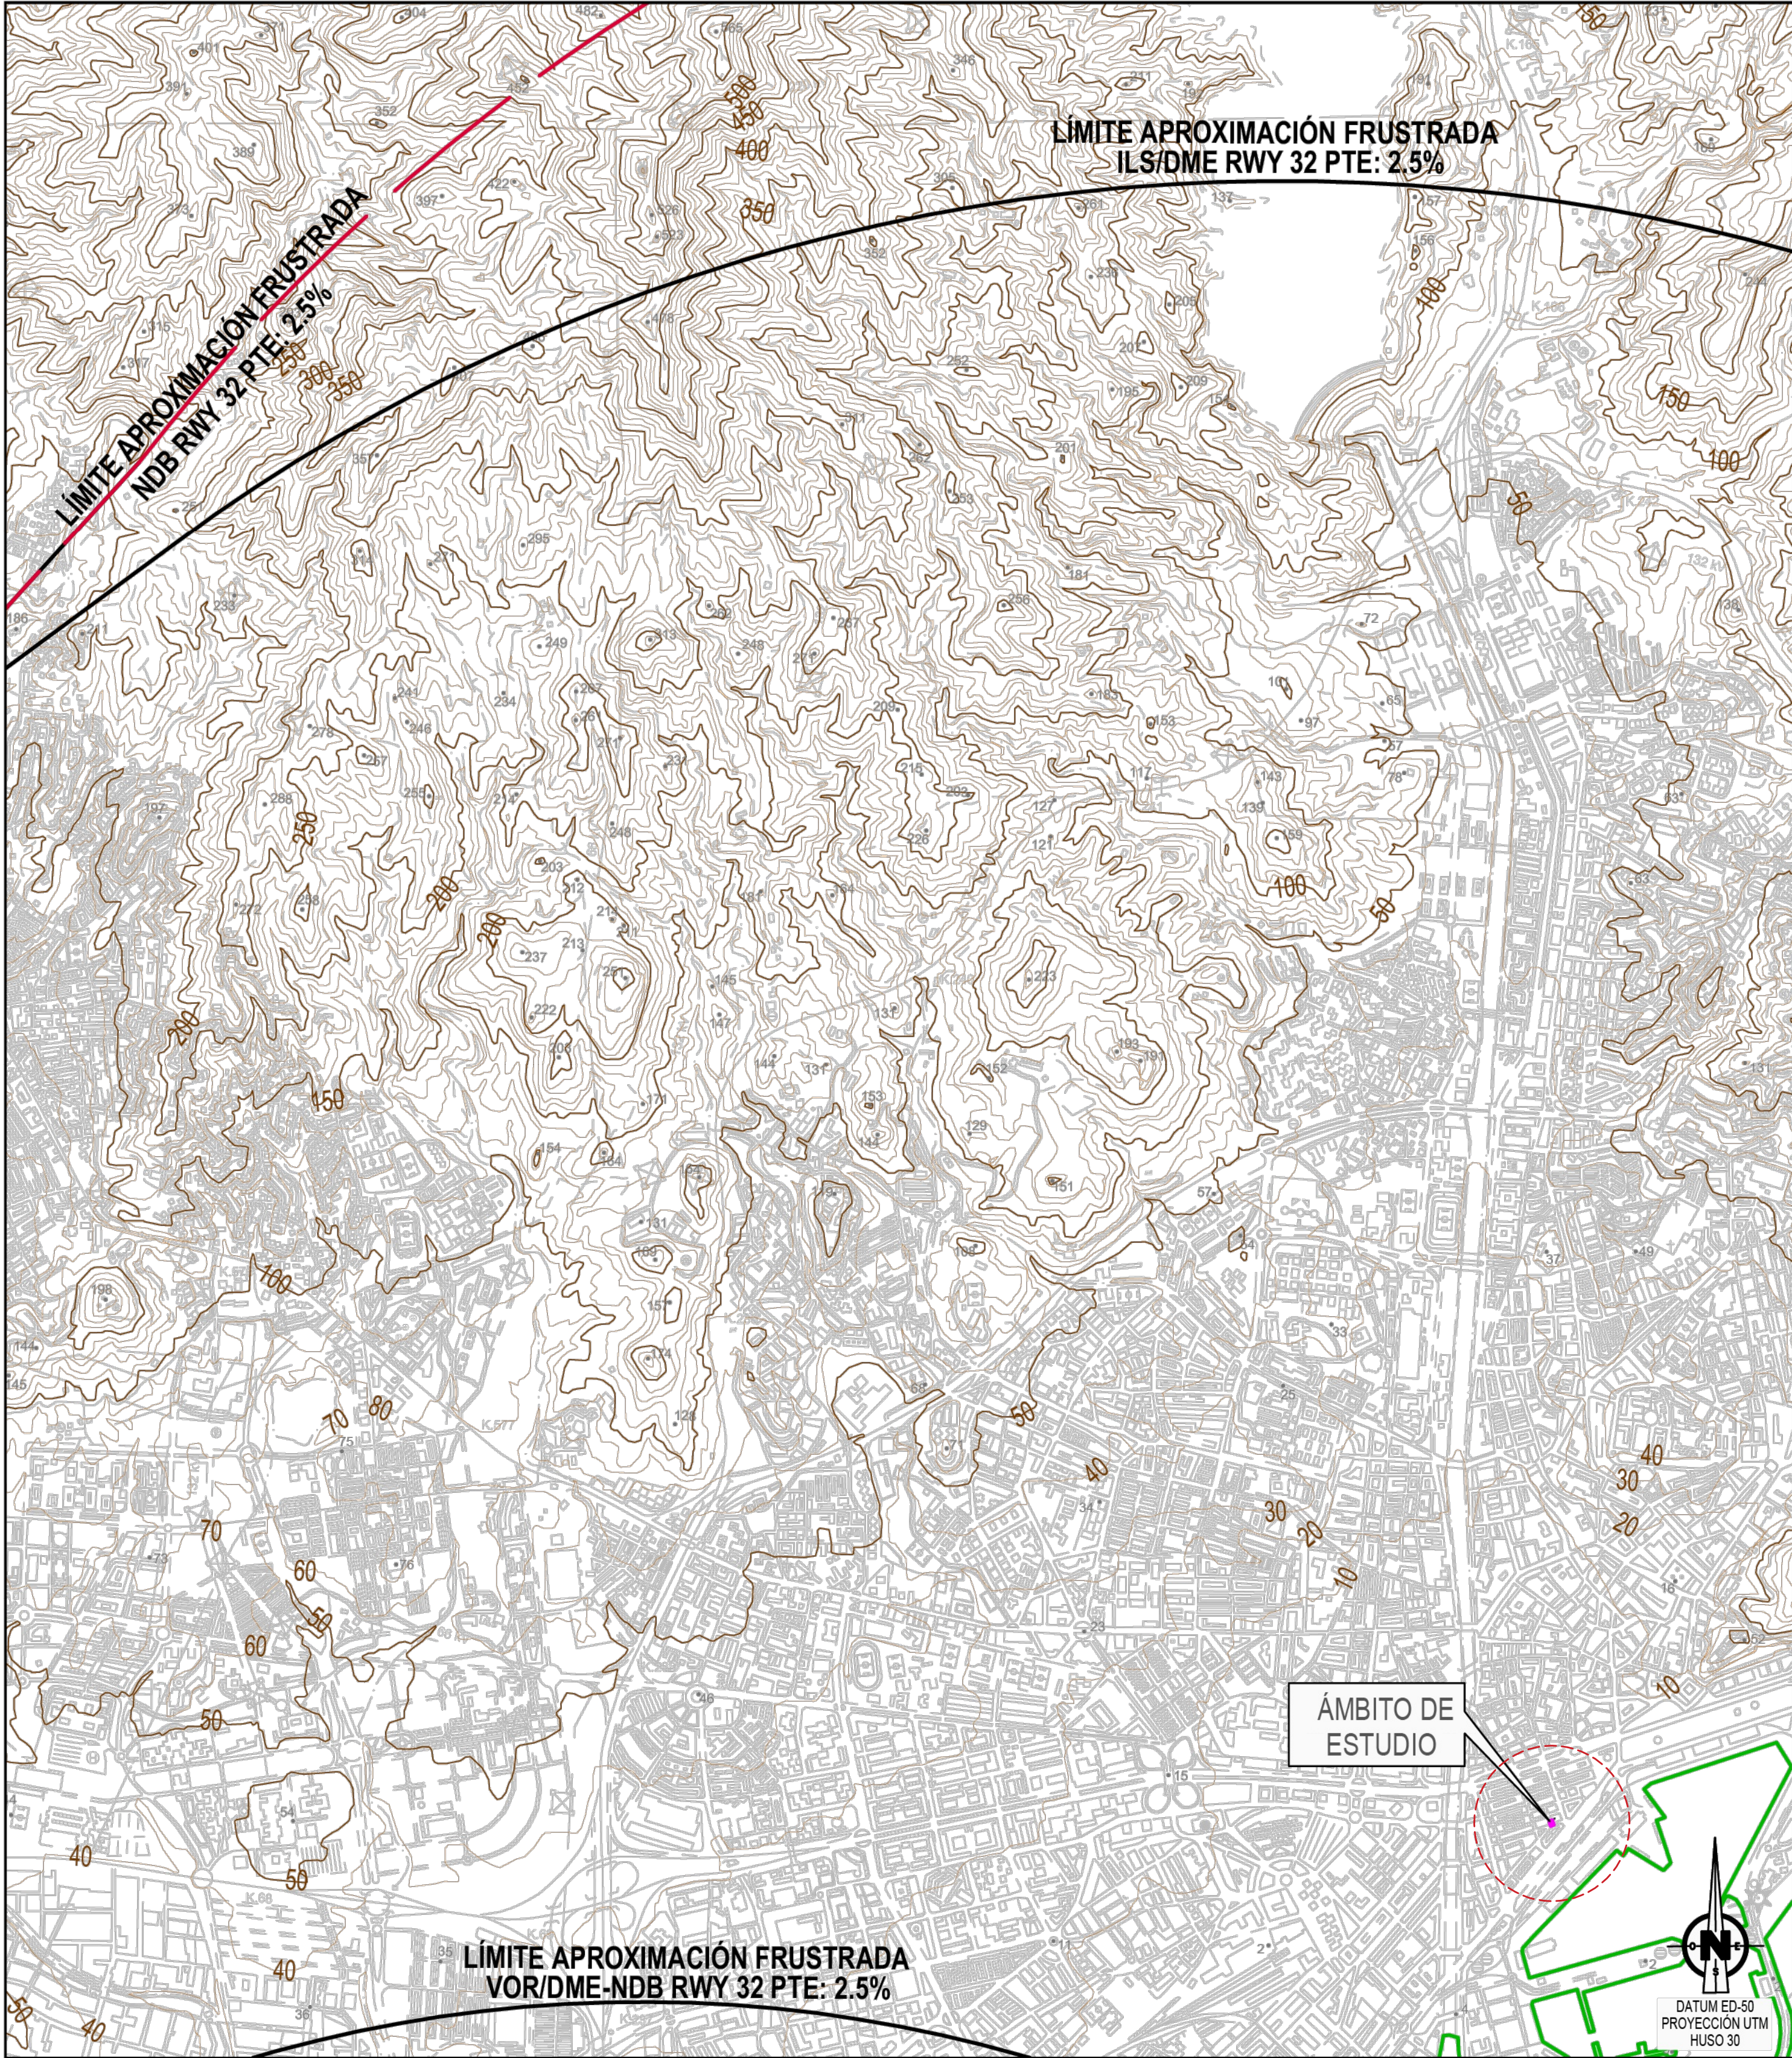

GOBIERNO DE ESPAÑA
MINISTERIO DE TRANSPORTES, MOVILIDAD Y AGENDA URBANA
SECRETARÍA DE ESTADO DE TRANSPORTES, MOVILIDAD Y AGENDA URBANA
SECRETARÍA GENERAL DE TRANSPORTES Y MOVILIDAD
DIRECCIÓN GENERAL DE AVIACIÓN CIVIL

AEROPUERTO DE MÁLAGA-COSTA DEL SOL			
PROPUESTA DE SERVIDUMBRES AERONÁUTICAS			
SERVIDUMBRES DE OPERACIÓN DE LAS AERONAVES PLAN DIRECTOR DESARROLLO PREVISIBLE			
ESCALA	FECHA	EXP.	PLANO
1:25.000	NOVIEMBRE 2020	200357	1

LEYENDA

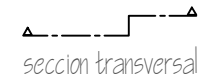

sección transversal


PLANO



PROPUESTA
SERVIDUMBRES AERONÁUTICAS

ESCALA: 1/100

OBSERVACIONES:

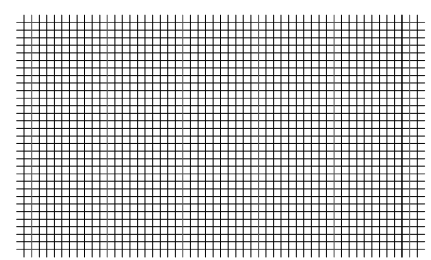

ARQUITECTO

D. Jose Francisco Garcia Delgado

C/ Juan de Padilla nº 11, Atico Izq.
telf. y fax: 952 21 21 51
telf. movil: 610 76 28 79
Correo electronico: info@ae7arquitecturas.es



COTAS:
metros
FECHA:
abril '2024
OBRA:
AT-MAV 0216

MÁLAGA
29001B

05r