


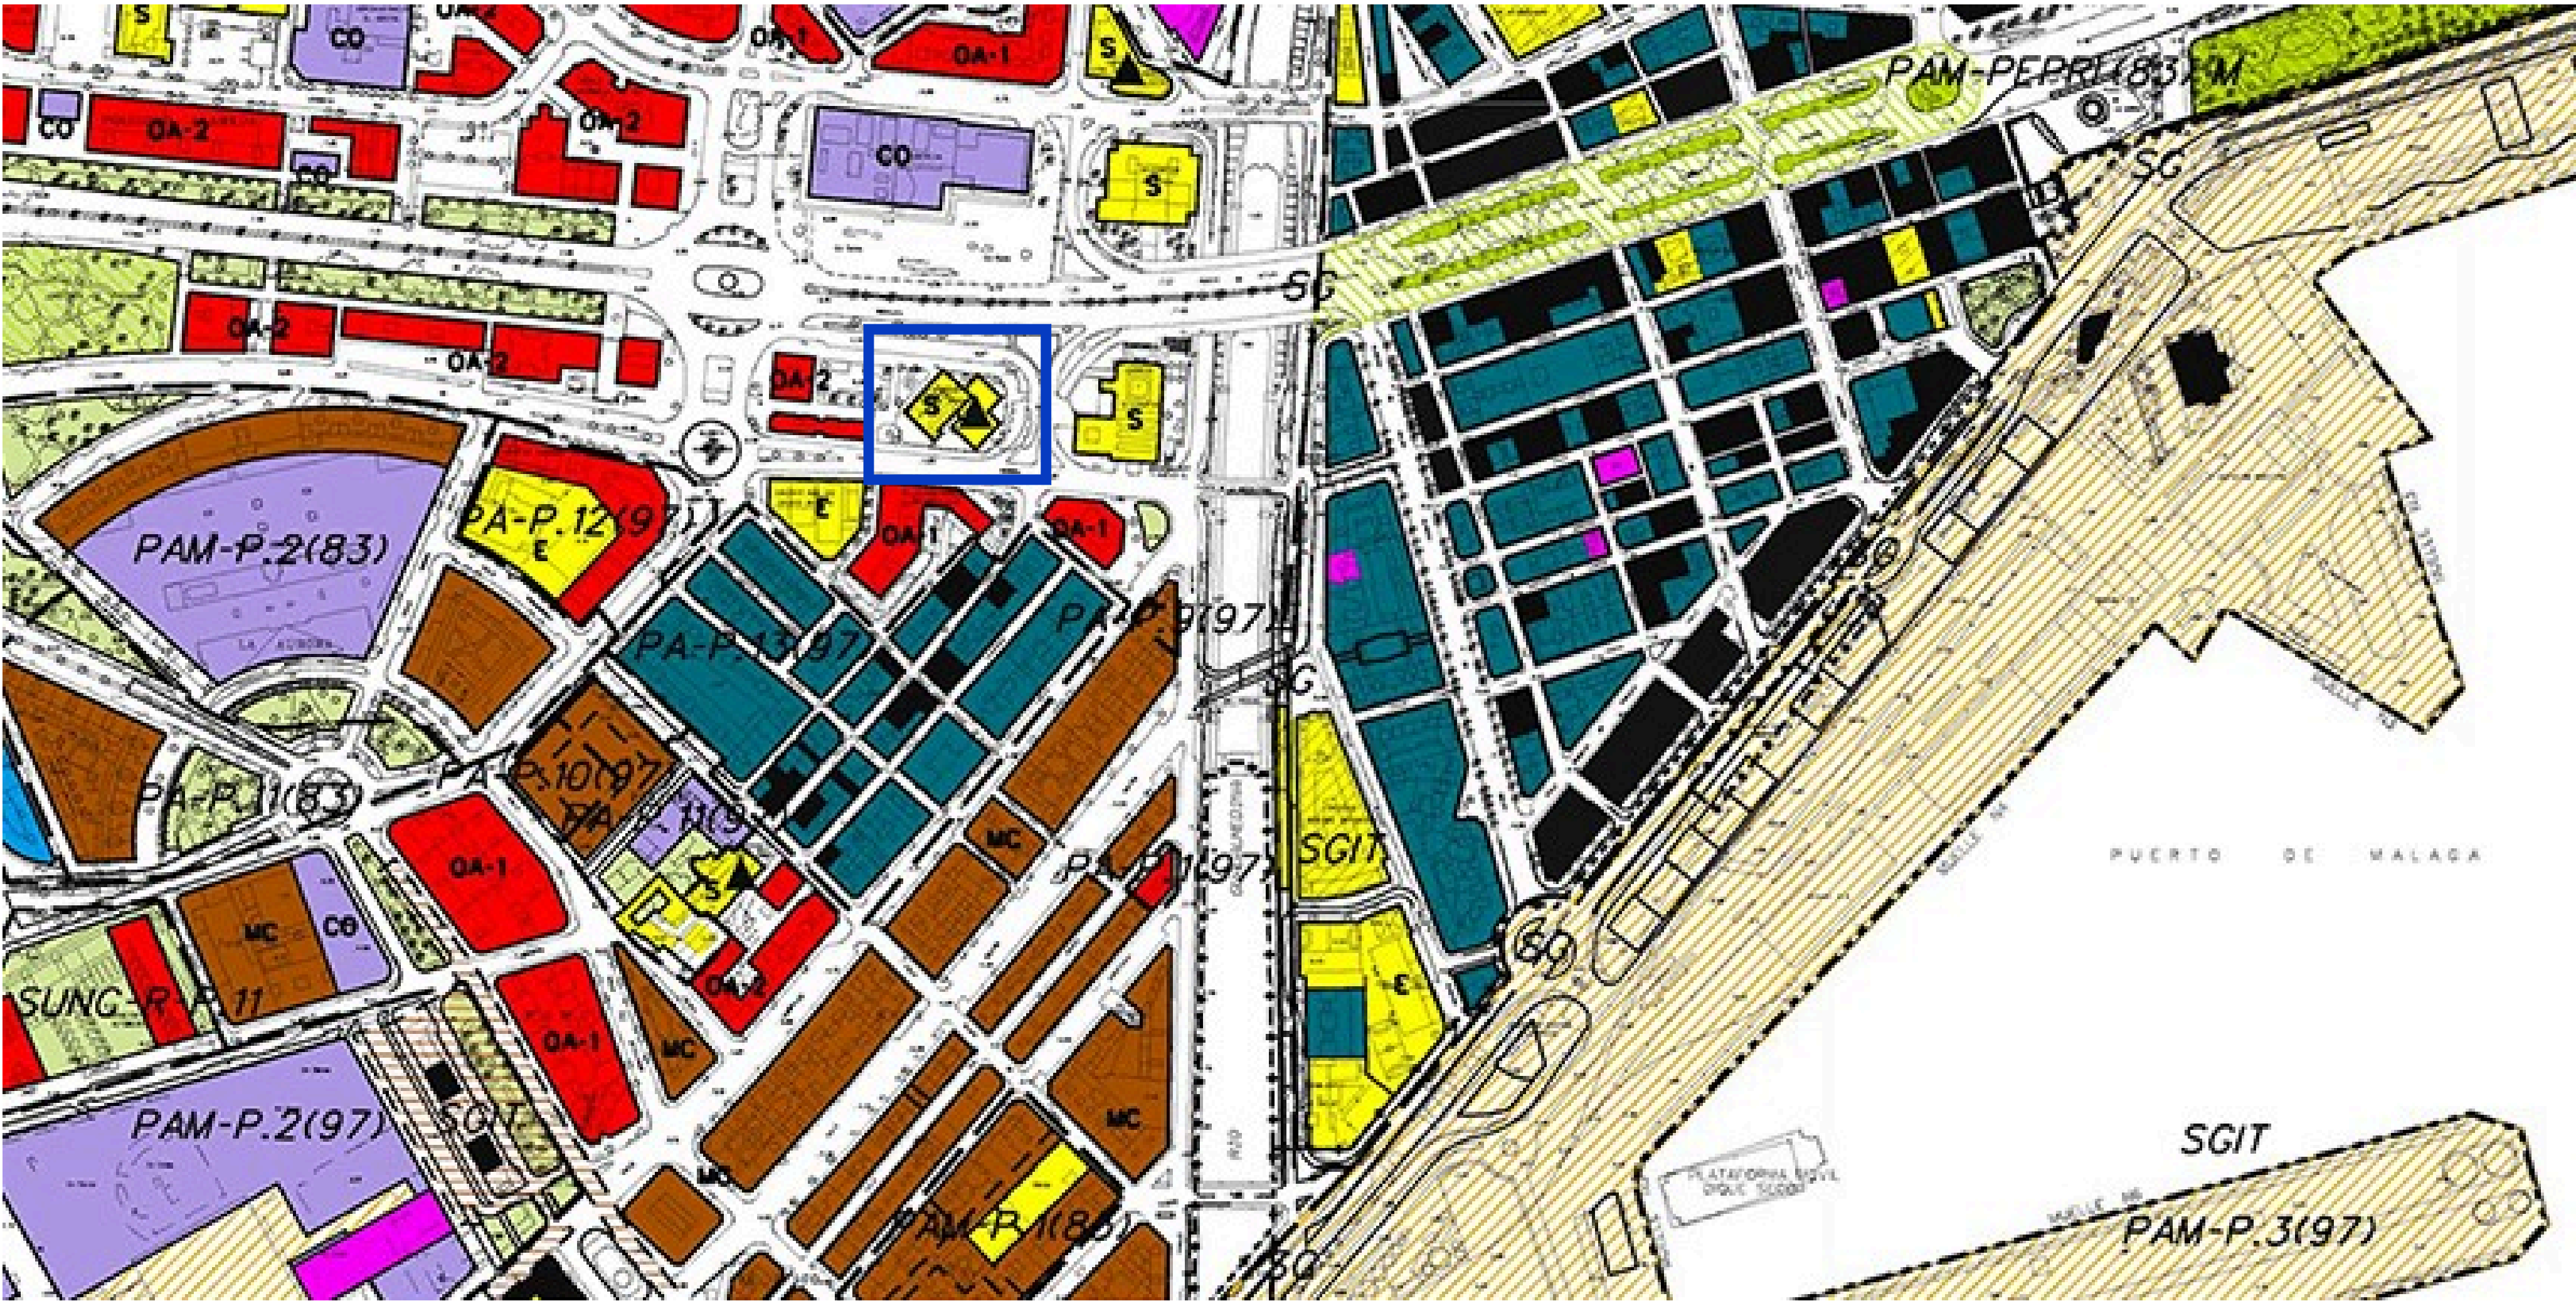

CALIFICACION



ALINEACIONES

CALIFICACIÓN
EQUIPAMIENTO PRIVADO

ALTURA DE LA EDIFICACIÓN
5 PLANTAS

1

NOMBRE DE PROYECTO:
ESTUDIO DE DETALLE REFUNDIDO
PARA LA AMPLIACIÓN DE LA
CASA HERMANDAD DE LA
ARCHICOFRA DIA DE LA EXPIRACION EN
PLAZA ENRIQUE NAVARRO EN MÁLAGA

EXPEDIENTE:	H-2863-19	PAÍS:	ESPAÑA
FECHA:	ENERO 2026	PROVINCIA:	MÁLAGA
ESCALA:	SI/ESCALA	MUNICIPIO:	MÁLAGA

NOMBRE DE PLANO:
SITUACIÓN SEGÚN P.G.O.U.

NÚMERO: ED-01

NOTAS GENERALES:
TODOS LOS DISEÑOS Y TODOS LOS DATOS RESEÑADOS EN ESTOS PLANOS TIENEN
DERECHO DE PROPIEDAD INTELECTUAL Y SON PROPIEDAD DE HCP ARCHITECTURE & ENGINEERING.
ES NECESARIO PERMISO ESCRITO PARA CUALQUIER USO O REPRODUCCIÓN TOTAL O PARCIAL.
ESPECIFICACIONES Y DERECHOS DE COPIA SON PROPIEDAD DE HCP ARCHITECTURE & ENGINEERING.


PROPIEDAD:
ARCHICOFRA DIA DE LA EXPIRACION

H.C.P. ARQUITECTOS Y URBANISTAS, S.L.P.
www.hcparquitectos.com

Pº Matifino Ciudad de Méjila 11 28016 Málaga - España TEL: +34 952.22.77.07
C/ Miguel Ángel 23 3ª Planta 28010 Madrid - España TEL: +34 91.561.07.51
Flat 11-12 Building 1572 Road 2128 Po Box 11316 - Manama - Bahrain
Block 321 Guadalupe TEL: +973 1718.0330

HCP ARCHITECTURE & ENGINEERING

MARIO ROMERO GONZÁLEZ / JAVIER FIGUERA MATA

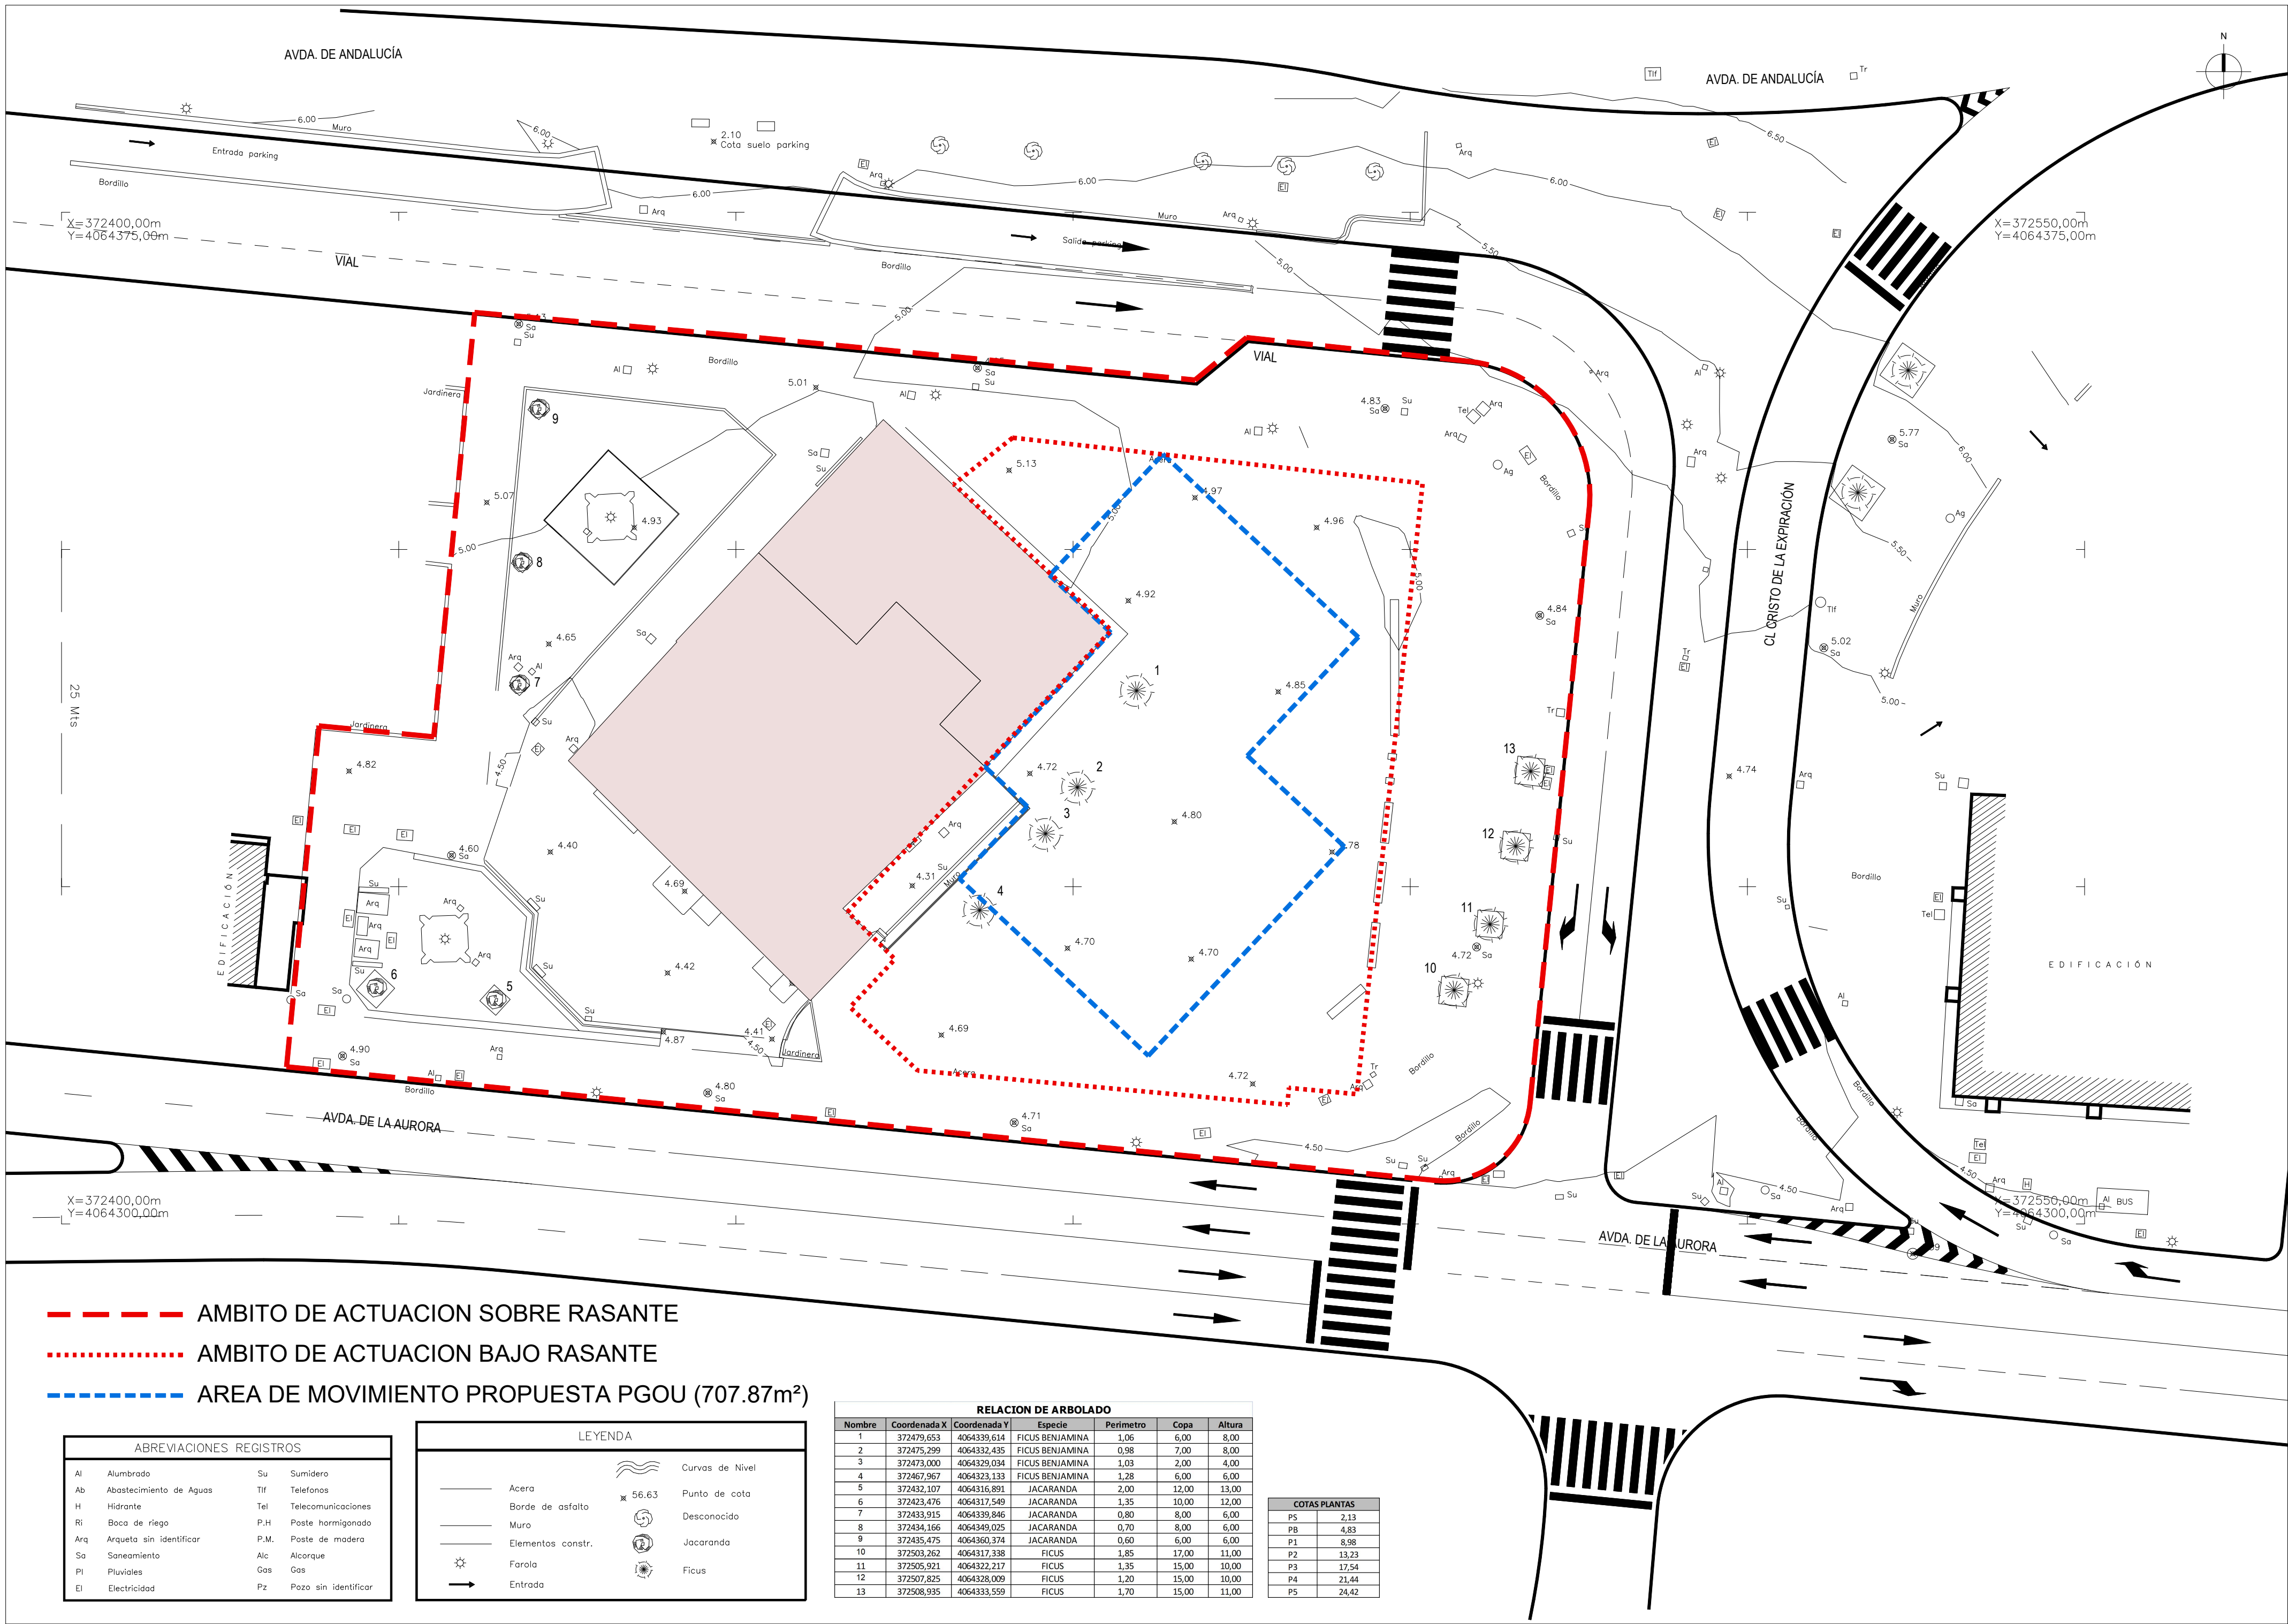

COORDENADAS (ETRS 89) DELIMITACIÓN BIC IGLESIA DE SAN PEDRO DEL PERCHEL (MÁLAGA)

X	Y
1	372439
2	372438
3	372432
4	372438
5	372461
6	372469
7	372467
8	372469
9	372458
10	372460
11	372456
12	372445
13	372445
14	372445
15	372444
16	372444
17	372444
18	372443
19	372443
20	372442
21	372443
22	372440
23	372439
24	372438

COORDENADAS (ETRS 89) DELIMITACIÓN ENTORNO BIC IGLESIA DE SAN PEDRO DEL PERCHEL (MÁLAGA)

X	Y
1	372385
2	372400
3	372416
4	372437
5	372459
6	372467
7	372483
8	372494
9	372502
10	372492
11	372494
12	372483
13	372482
14	372482
15	372469
16	372414
17	372437
18	372418
19	372415
20	372415
21	372403
22	372403
23	372399
24	372397
25	372390
26	372390
27	372384
28	372384
29	372380
30	372381
31	372381



NOMBRE DE PROYECTO:

ESTUDIO DE DETALLE REFUNDIDO PARA LA AMPLIACIÓN DE LA CASA HERMANDAD DE LA ARCHICOFRA DIA DE LA EXPIRACIÓN EN PLAZA ENRIQUE NAVARRO EN MÁLAGA

EXPEDIENTE:	H-2863-19	PAÍS:	ESPAÑA
FECHA:	ENERO 2026	PROVINCIA:	MÁLAGA
ESCALA:	1:300	MUNICIPIO:	MÁLAGA

NOMBRE DE PLANO:

TOPOGRÁFICO ACTUAL
AMBITO DE ACTUACIÓN Y
ALINEACIONES PROPUESTA P.G.O.U

NÚMERO: ED-02

NOTAS GENERALES:

NOTAS: LOS DISEÑOS Y TODOS LOS DATOS RESEÑADOS EN ESTOS PLANOS TIENEN DERECHO DE PROPIEDAD INTELECTUAL Y SON PROPIEDAD DE HCP ARCHITECTURE & ENGINEERING. ES NECESARIO PERMISO ESCRITO PARA CUALQUIER USO O REPRODUCCIÓN TOTAL O PARCIAL. ESPECIFICACIONES Y DERECHOS DE COPIA SON PROPIEDAD DE HCP ARCHITECTURE & ENGINEERING.

PROPIEDAD:

ARCHICOFRA DIA DE LA EXPIRACION

H.C.P. ARQUITECTOS Y URBANISTAS, S.L.P.
www.hcparquitectos.com


Pf. Matillero Ciudad de Mérida 11 29016 Málaga - España TEL: +34 952.22.77.07

Cf. Miguel Ángel 23 3ª Planta 28010 Madrid - España TEL: +34 91.561.07.51


Flat 11-12 Building 1572 Road 2128 Po Box 11316 - Manama - Bahrain
Block 321 Gwadalupa TEL: +973 1718.0330

HCP ARCHITECTURE & ENGINEERING


MARIO ROMERO GONZÁLEZ / JAVIER HIGUERA MATA

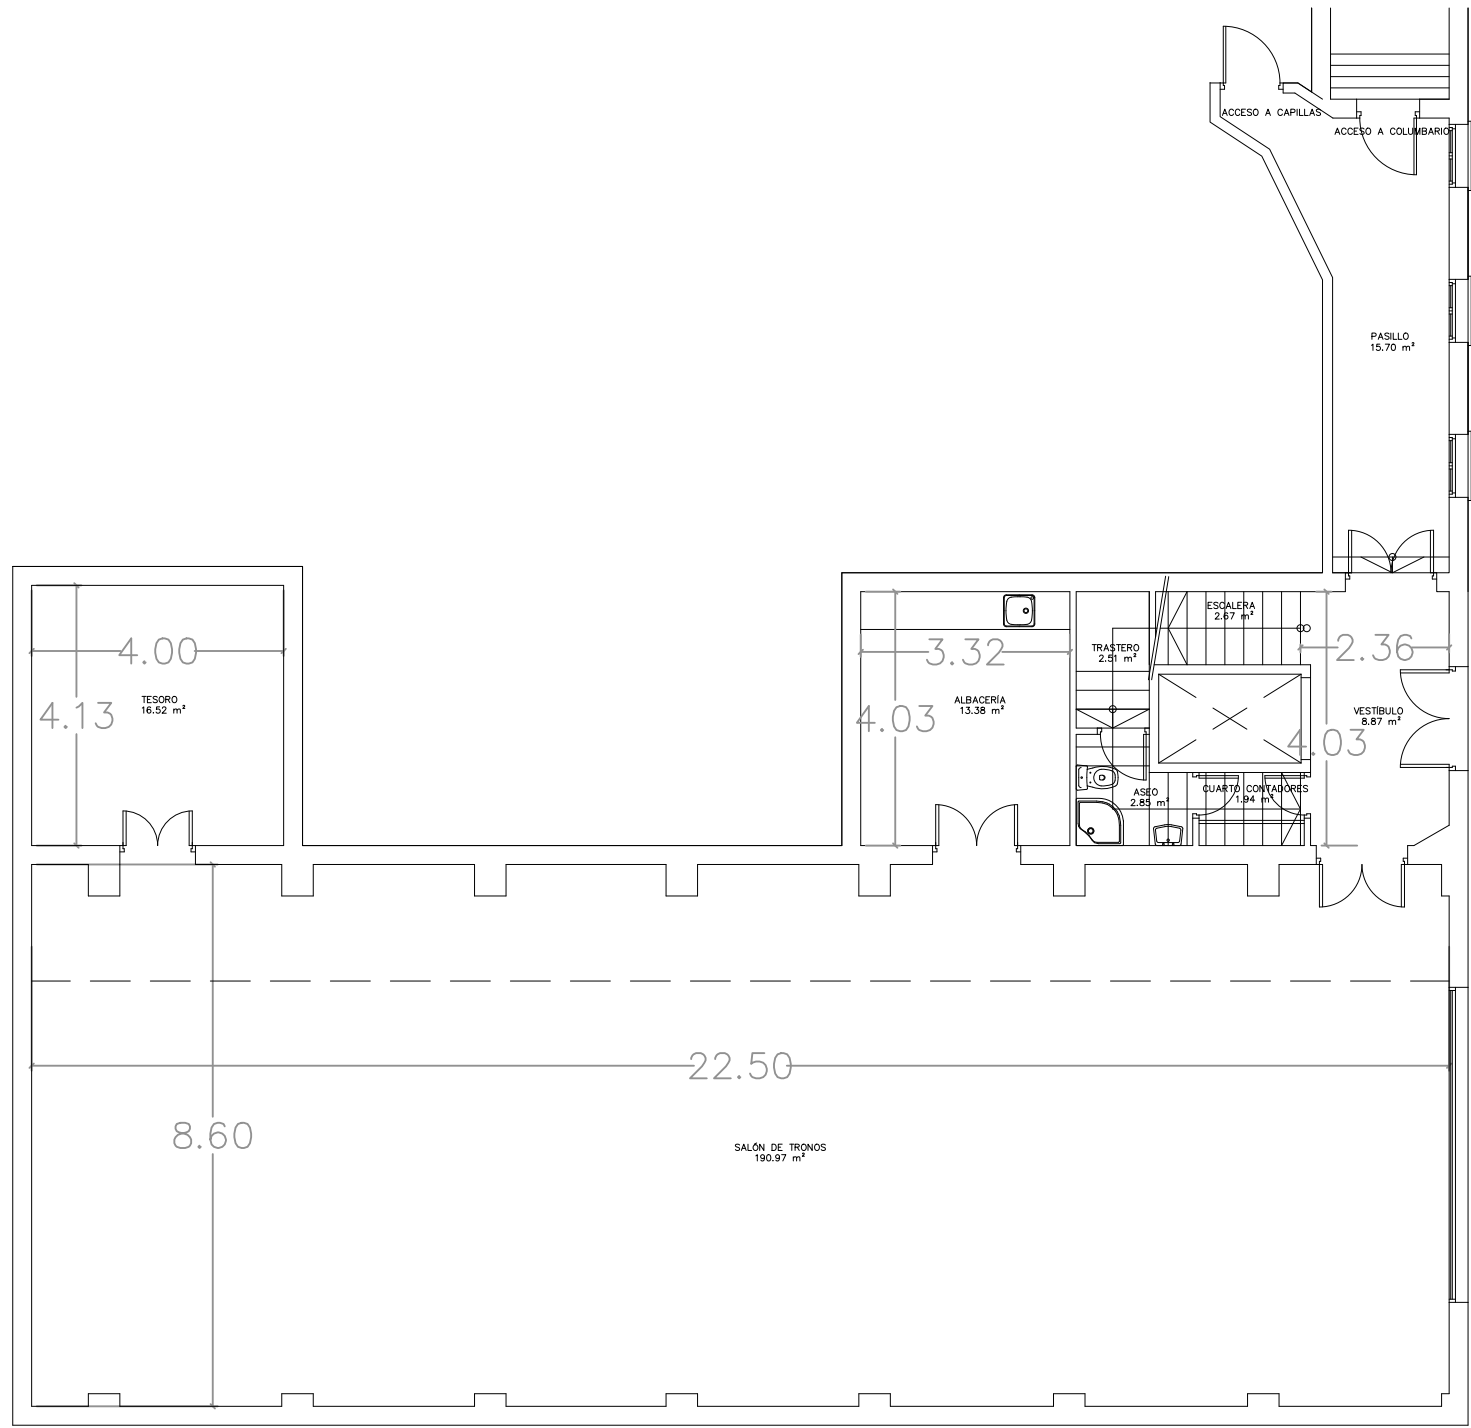


PLANTA BAJA. Casa hermandad actual
SUPERFICIE CONSTRUIDA: 275.94m²

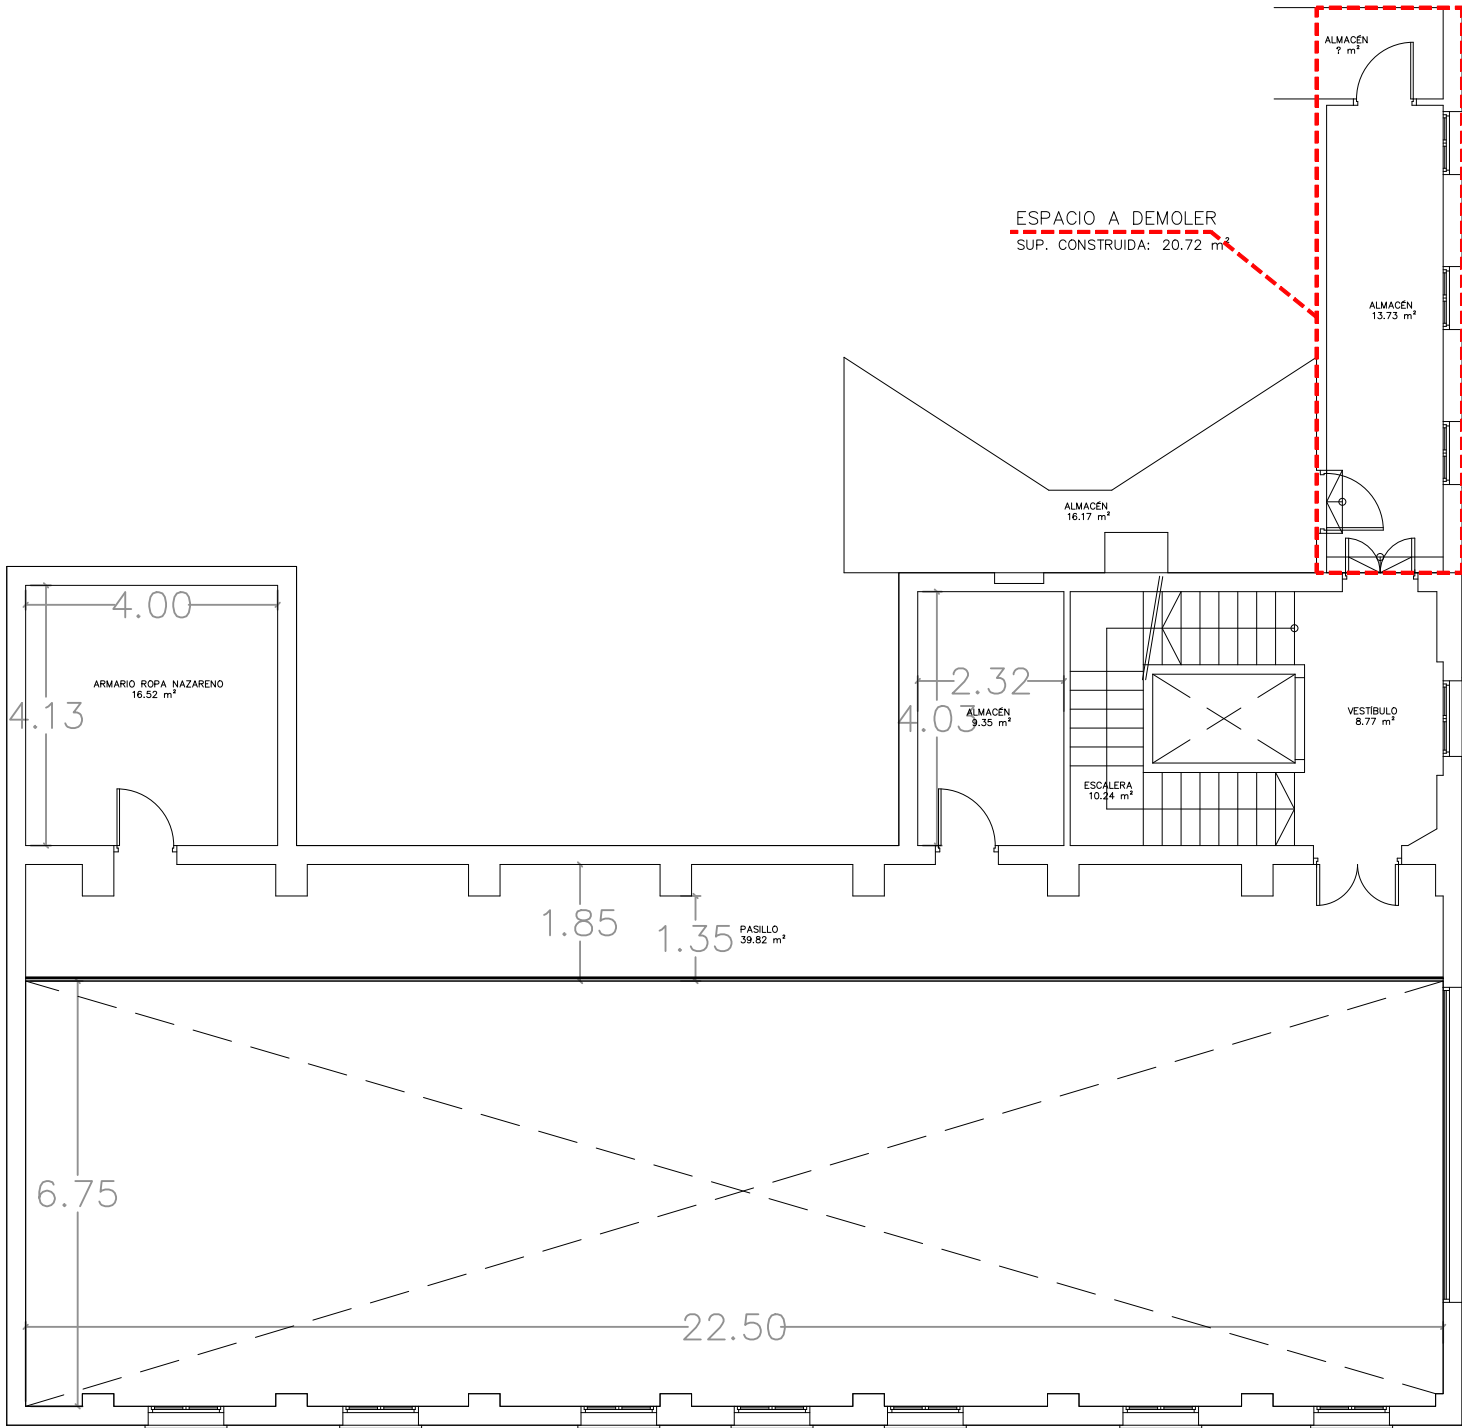


PLANTA 1ª. Casa hermandad actual
SUPERFICIE CONSTRUIDA: 120.46 m²

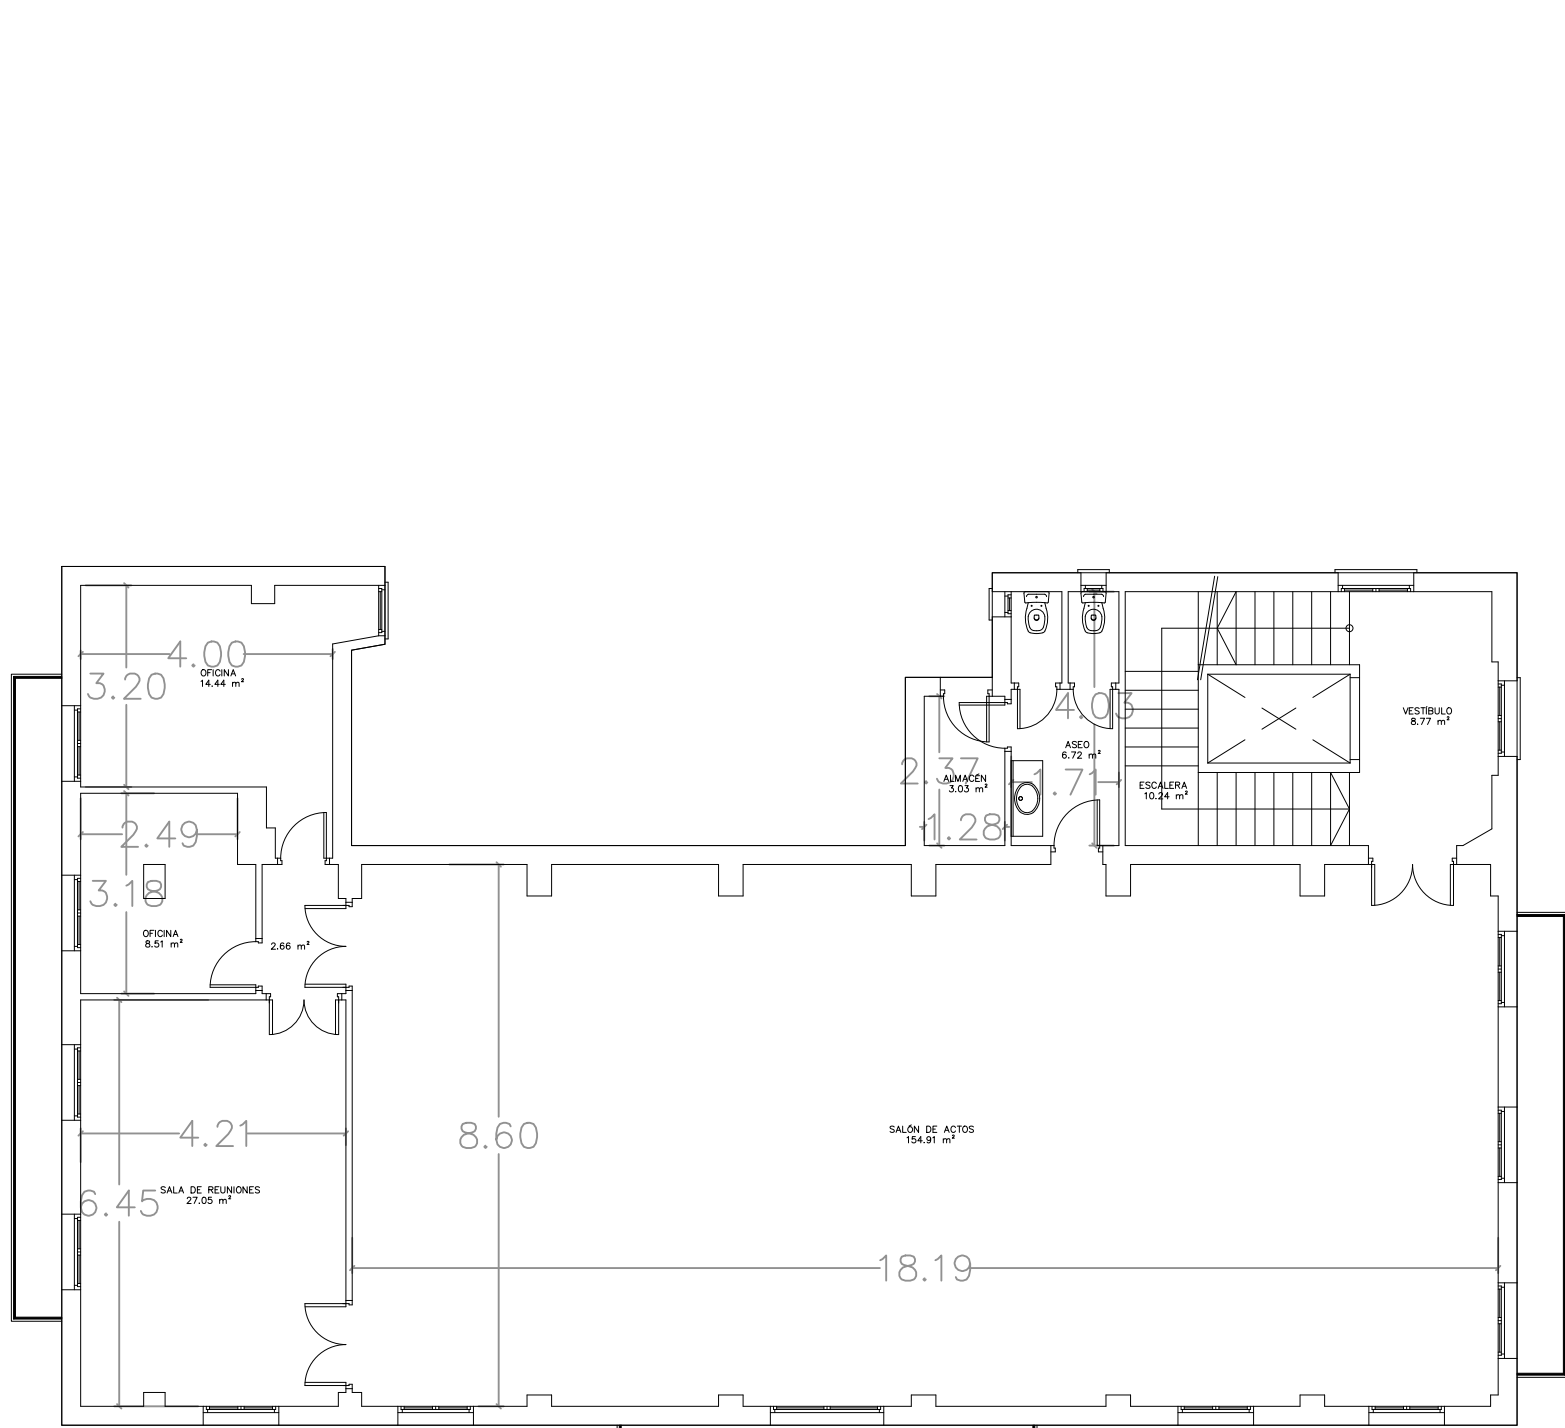


PLANTA 2ª. Casa hermandad actual
SUPERFICIE CONSTRUIDA: 273.33 m²

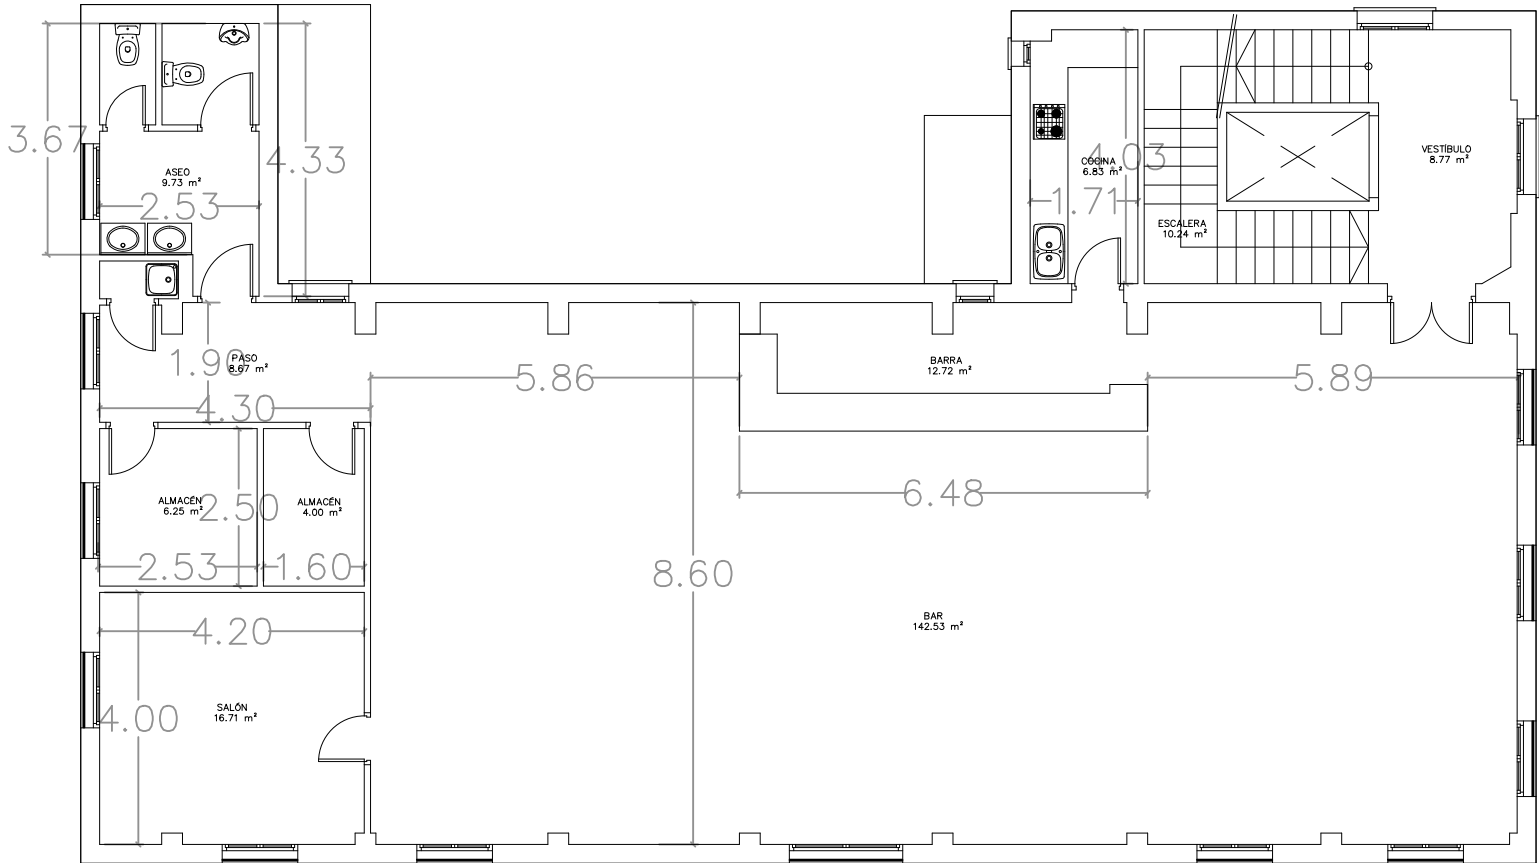

PLANTA 3ª. Casa hermandad actual
SUPERFICIE CONSTRUIDA: 262.45 m²

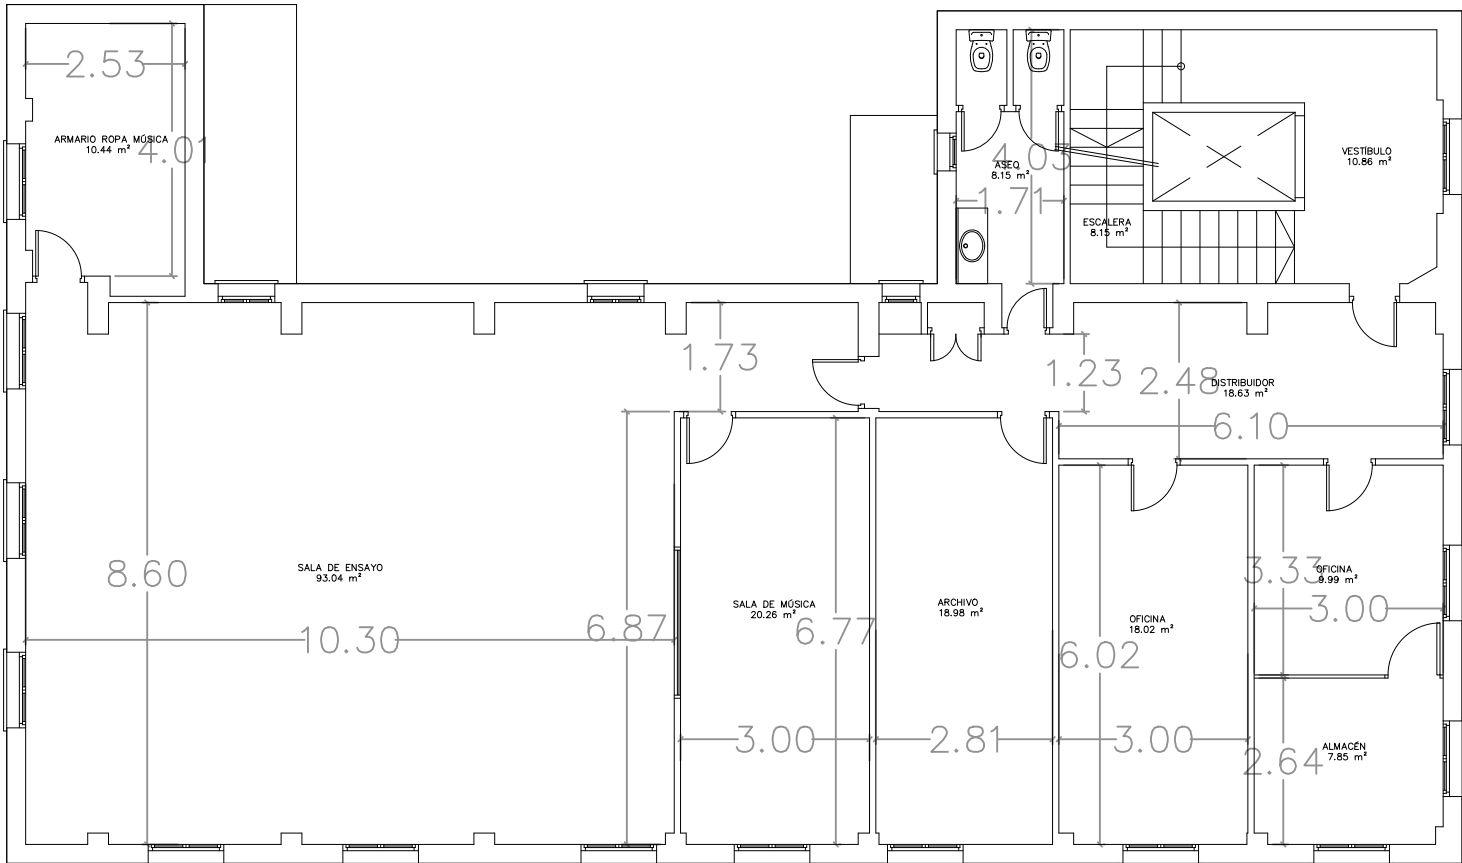


PLANTA 4ª. Casa hermandad actual
SUPERFICIE CONSTRUIDA: 262.45 m²

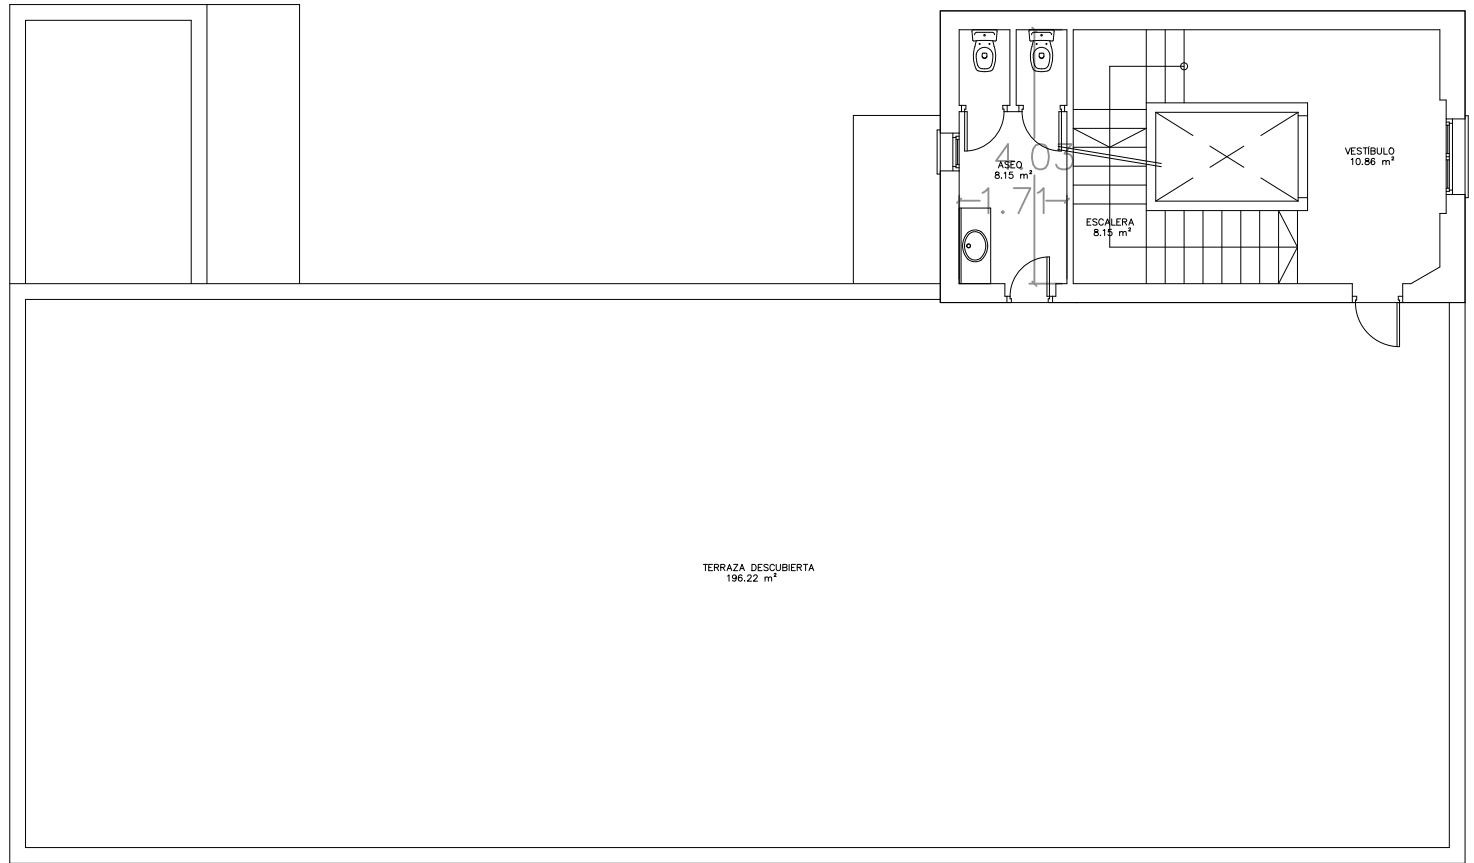

PLANTA SALIDA A CUBIERTA (CASETON)
SUPERFICIE CONSTRUIDA: 38.57 m²

IMPLANTACION. ALINEACIONES PROPUESTA EN PGOU

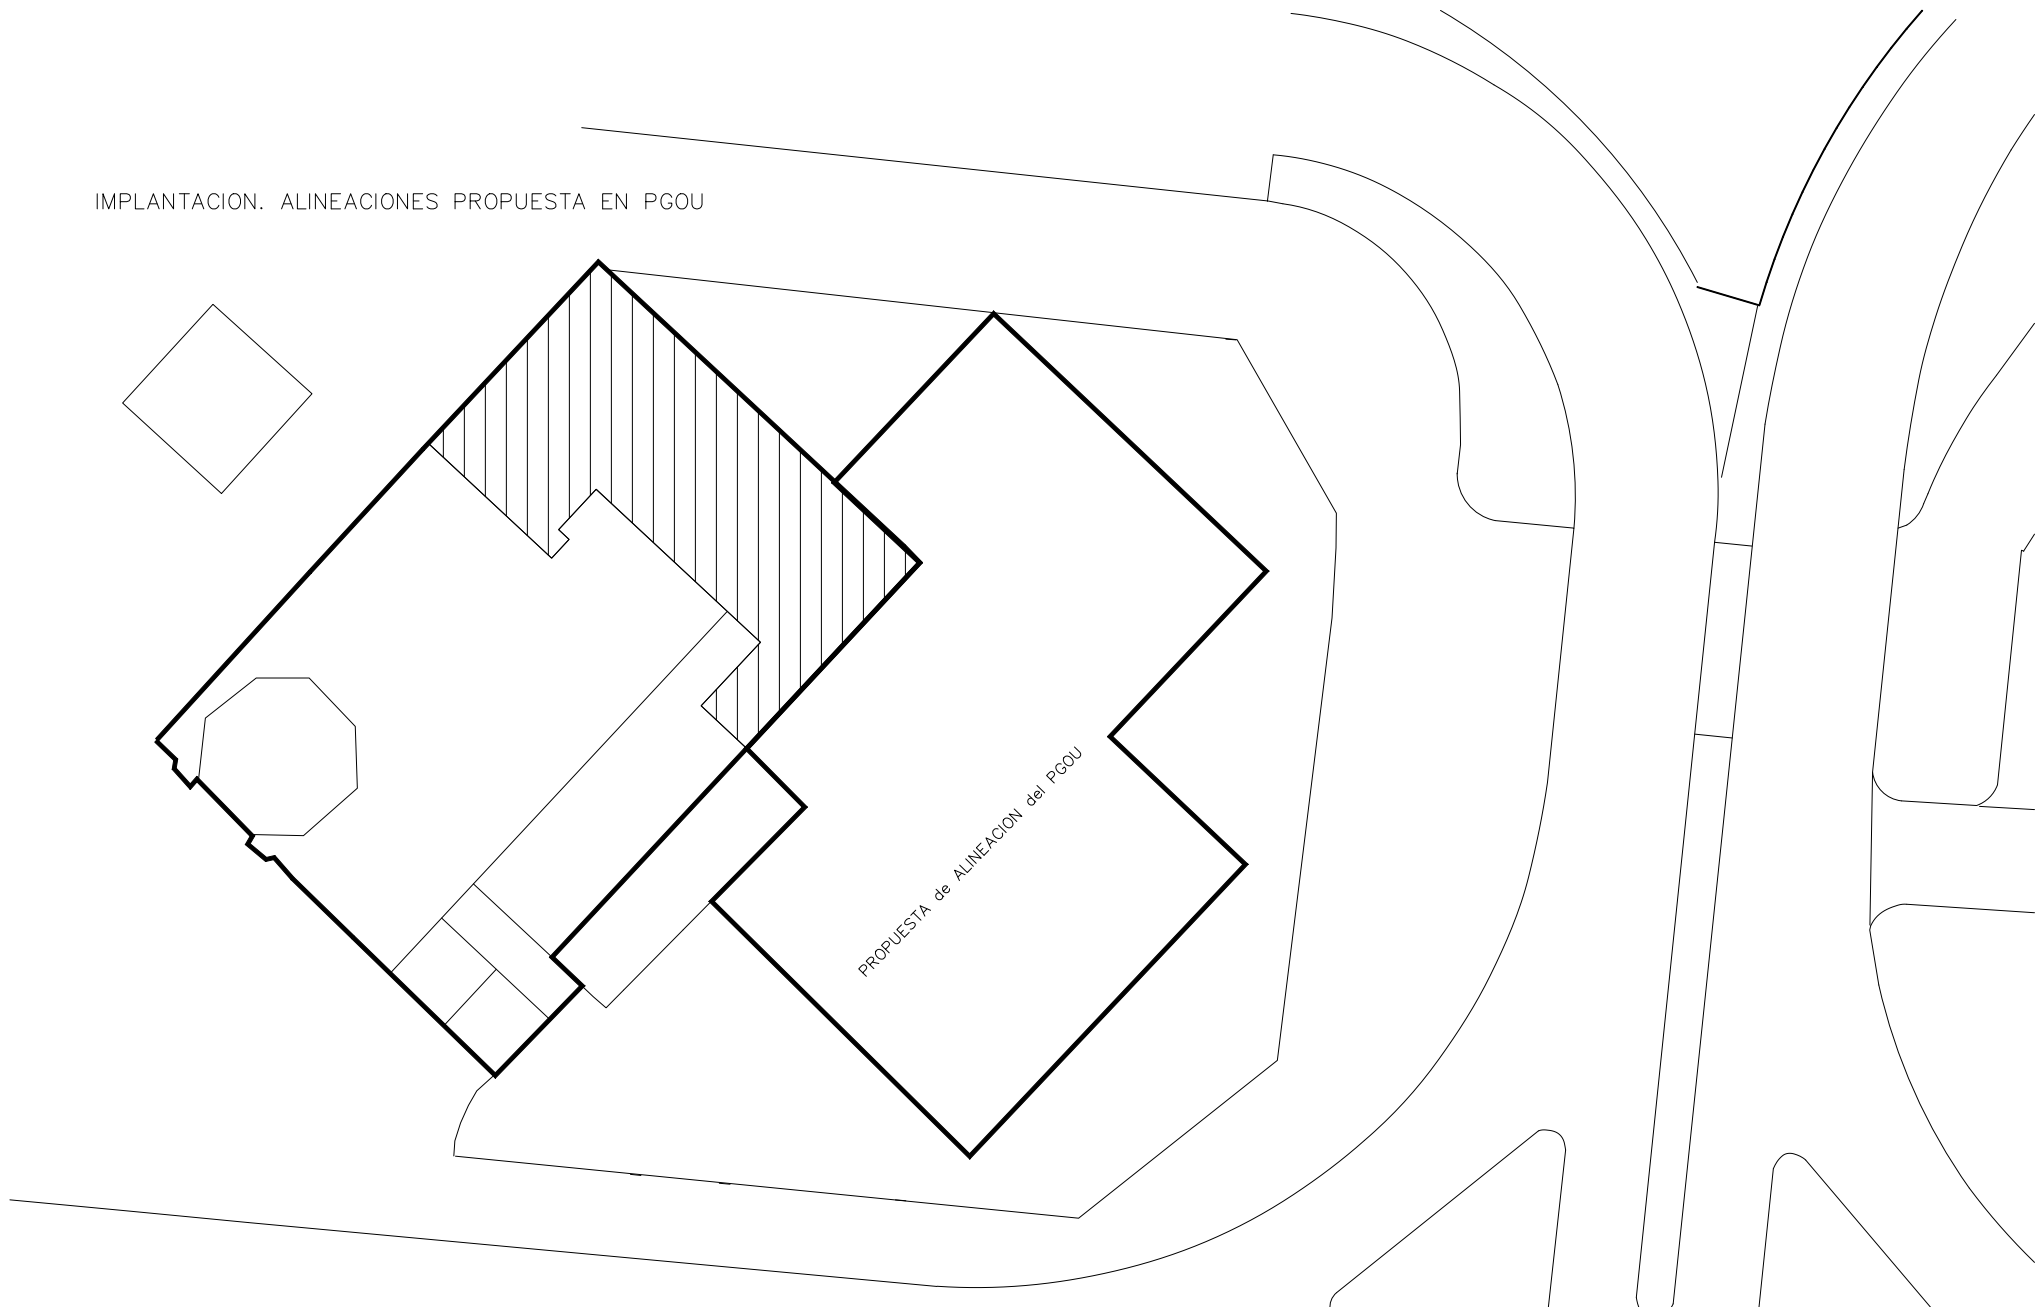

ANALISIS EDIFICABILIDAD MAXIMA			
PLANTA	CASA HERMANDAD ACTUAL	AMPLIACION PGOU	TOTAL
CASTILLETE	38,57 m²	0,00 m²	38,57 m²
CUARTA	262,45 m²	707,87 m²	970,32 m²
TERCERA	262,45 m²	707,87 m²	970,32 m²
SEGUNDA	273,33 m²	707,87 m²	981,20 m²
PRIMERA	120,46 m²	707,87 m²	828,33 m²
BAJA	275,94 m²	707,87 m²	983,81 m²
TOTALES	1233,20 m²	3539,35 m²	4772,55 m²

NOMBRE DE PROYECTO:
ESTUDIO DE DETALLE REFUNDIDO
PARA LA AMPLIACIÓN DE LA
CASA HERMANDAD DE LA
ARCHICOFRA DIA DE LA EXPIRACION EN
PLAZA ENRIQUE NAVARRO EN MÁLAGA

EXPEDIENTE:	H-2863-19	PAÍS:	ESPAÑA
FECHA:	ENERO 2026	PROVINCIA:	MÁLAGA
ESCALA:	1:120	MUNICIPIO:	MÁLAGA

NOMBRE DE PLANO:
EDIFICACIÓN EXISTENTE
CASA HERMANDAD
ANALISIS EDIFICABILIDAD MAXIMA

NÚMERO:	ED-03
---------	-------

NOTAS GENERALES:
TODOS LOS DISEÑOS Y TODOS LOS DATOS PRESENTADOS EN ESTOS PLANOS TIENEN DERECHO DE PROPIEDAD INTELECTUAL Y SON PROPIEDAD DE HOP ARCHITECTURE & ENGINEERING. ES NECESARIO PERMISO ESCRITO PARA CUALQUIER USO O REPRODUCCIÓN TOTAL O PARCIAL. ESPECIFICACIONES Y DERECHOS DE COPIA SON PROPIEDAD DE HOP ARCHITECTURE & ENGINEERING.


PROPIEDAD:
ARCHICOFRA DIA DE LA EXPIRACION

H. C. P. ARQUITECTOS Y URBANISTAS, S.L.P.
www.hcparquitectos.com

P/te Máfilmo Ciudad de Méfilmo 11 28016 Méfilmo - España TEL: + 34 952.22.77.07
C/ Miguel Ángel 23 3ª Planta 28010 Madrid - España TEL: + 34 91.561.07.51
Flat 11-12 Building 1572 Road 2128 Po Box 11316 - Manama - Bahrain TEL: + 973 1718.0330

HCP ARCHITECTURE & ENGINEERING

MARIO ROMERO GONZÁLEZ / JAVIER HIGUERA MATA

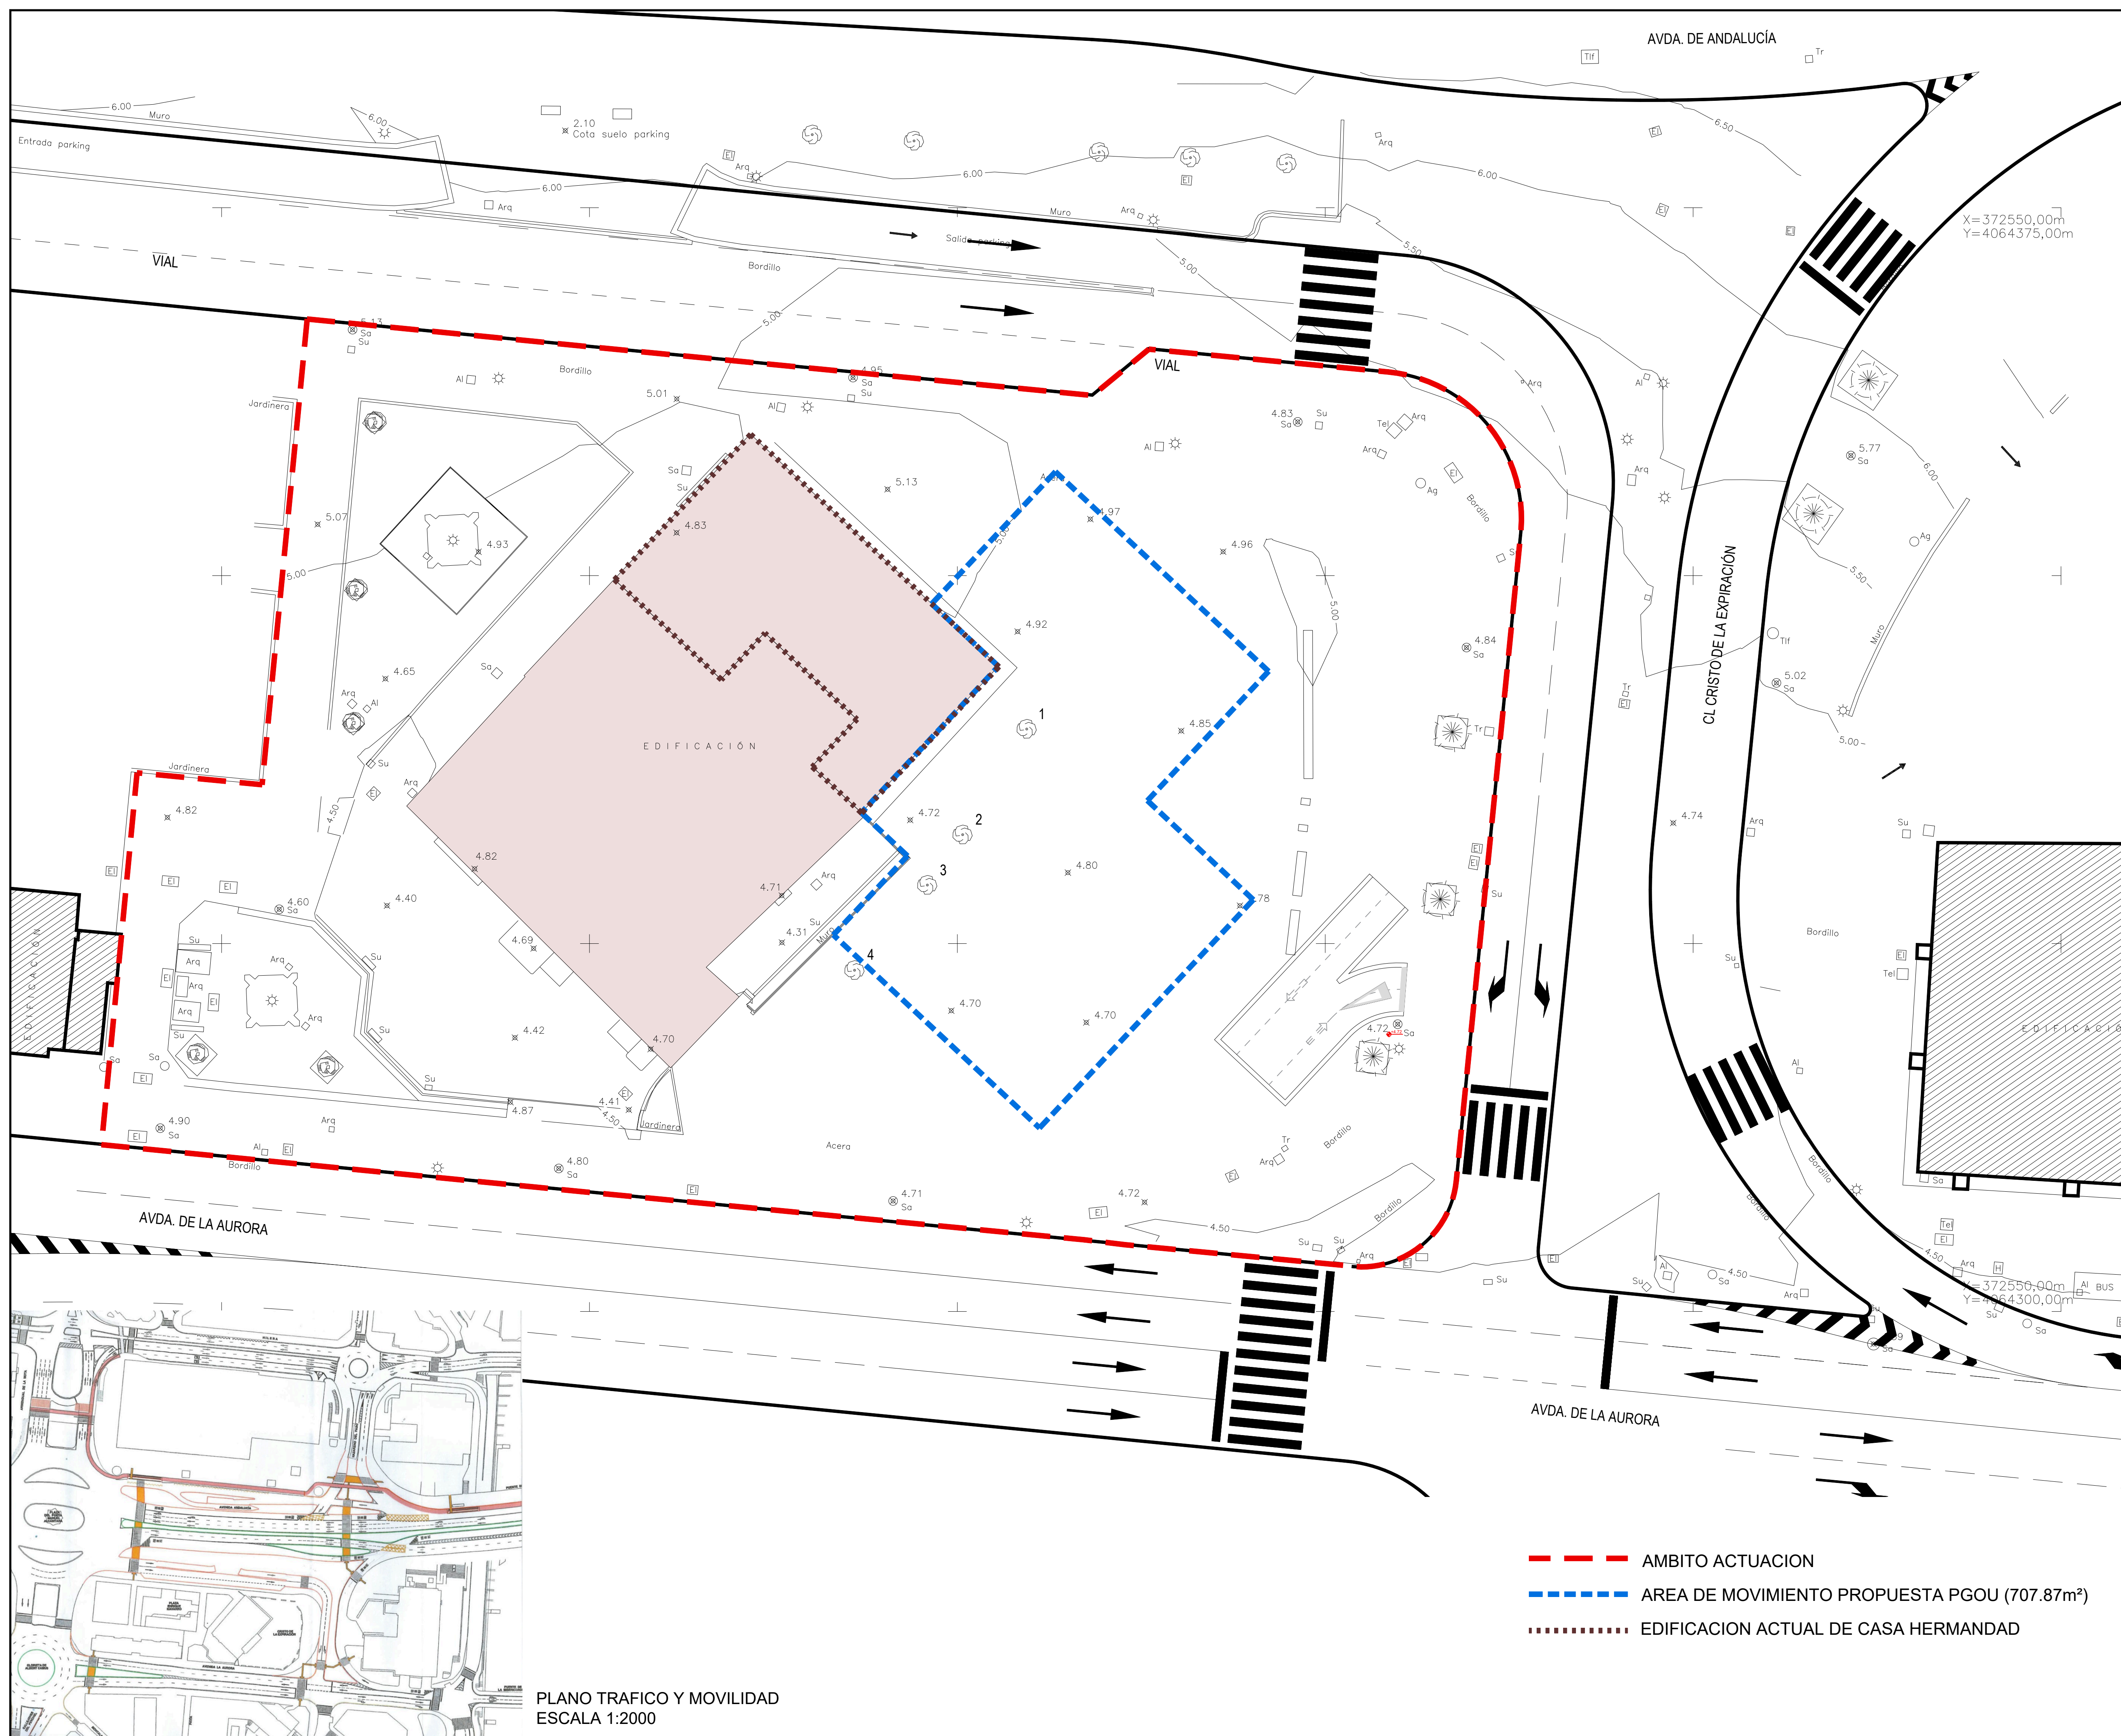

PLANO TRAFICO Y MOVILIDAD
ESCALA 1:2000

NOMBRE DE PROYECTO:

ESTUDIO DE DETALLE REFUNDIDO
PARA LA AMPLIACIÓN DE LA
CASA HERMANDAD DE LA
ARCHICOFRA DIA DE LA EXPIRACION EN
PLAZA ENRIQUE NAVARRO EN MÁLAGA

EXPEDIENTE:	H-2863-19	PAÍS:	ESPAÑA
FECHA:	ENERO 2026	PROVINCIA:	MÁLAGA
ESCALA:	1/200	MUNICIPIO:	MÁLAGA

NOMBRE DE PLANO:

REORDENACIÓN VIARIA.
AMBITO DE ACTUACIÓN SOBRE
TOPOGRAFÍA

NÚMERO:	ED-04
---------	-------

NOTAS GENERALES:

¡TODOS LOS DISEÑOS Y TODOS LOS DATOS PRESENTADOS EN ESTOS PLANOS TIENEN DERECHO DE PROPIEDAD INTELECTUAL Y SON PROPIEDAD DE HOP ARCHITECTURE & ENGINEERING. ES NECESARIO PERMISO ESCRITO PARA CUALQUIER USO O REPRODUCCIÓN TOTAL O PARCIAL. ESPECIFICACIONES Y DERECHOS DE COPIA SON PROPIEDAD DE HOP ARCHITECTURE & ENGINEERING.

PROPIEDAD:


ARCHICOFRA DIA DE LA EXPIRACION

H. C. P. ARQUITECTOS Y URBANISTAS, S.L.P.
www.hcparquitectos.com


Pº Matifallo Ciudad de Melilla 11 28016 Málaga - España TEL: + 34 952.22.77.07
C/ Miguel Ángel 23 3ª Planta 28010 Madrid - España TEL: + 34 91.561.07.51
Flat 11-12 Building 1572 Road 2128 Po Box 11316 - Manama - Bahrain TEL: + 973 1718.0330
Block 321 Guadalupe

HCP ARCHITECTURE & ENGINEERING

MARIO ROMERO GONZÁLEZ / JAVIER HIGUERA MATA

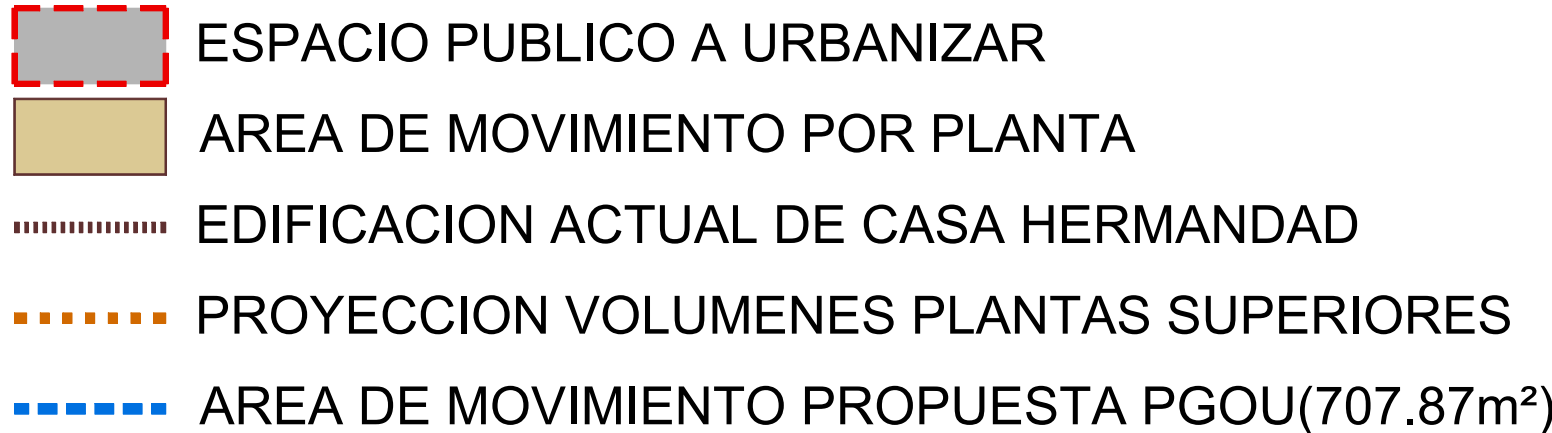

NOMBRE DE PROYECTO:			
ESTUDIO DE DETALLE REFUNDIDO			
PARA LA AMPLIACIÓN DE LA			
CASA HERMANDAD DE LA			
ARCHICOFRADIA DE LA EXPIRACIÓN EN			
PLAZA ENRIQUE NAVARRO EN MÁLAGA			
EXPEDIENTE:		ESPAÑA	
FECHA:	ENERO 2026	PROVINCIA:	MÁLAGA
ESCALA:	A1 1/200	MUNICIPIO:	MÁLAGA
NOMBRE DE PLANO:			
AREA DE MOVIMIENTO DE EDIFICACIÓN			
PLANTA BAJA			
		NÚMERO:	ED-05
NOTAS GENERALES:			
TODOS LOS DERECHOS Y TÍTULOS LOS DATOS RESERVADOS EN ESTOS PLANOS TIENEN GERECHO DE PROPIEDAD INTELECTUAL Y SON PROPIEDAD DE HOP ARCHITECTURE & ENGINEERING. ES NECESARIO PERMISO ESCRITO PARA CUALQUIER USO O REPRODUCCIÓN TOTAL O PARCIAL. EXCEPCIONES Y DERECHOS DE COPIA SON PROPIEDAD DE HOP ARCHITECTURE & ENGINEERING.			
PROPIEDAD:			
ARCHICOFRADIA DE LA EXPIRACIÓN			
H.C.P. ARQUITECTOS Y URBANISTAS, S.L.P.			
www.hcaparquitectos.com			
Pº Martillo Ciudad de Melilla 11		29016 Málaga - España	TEL. : +34 952.22.77.07
C/. Miguel Ángel 23 3º Planta		29010 Madrid - España	TEL. : +91 561.07.01
Flat 11-1 Building 1572 Road 2128 Block 21 Gudubayla		Po Box 11316 - Manama - Bahrain	TEL. : +973 1718.0530
			
MARIO ROMERO GONZÁLEZ / JAVIER HIGUERA MATA			

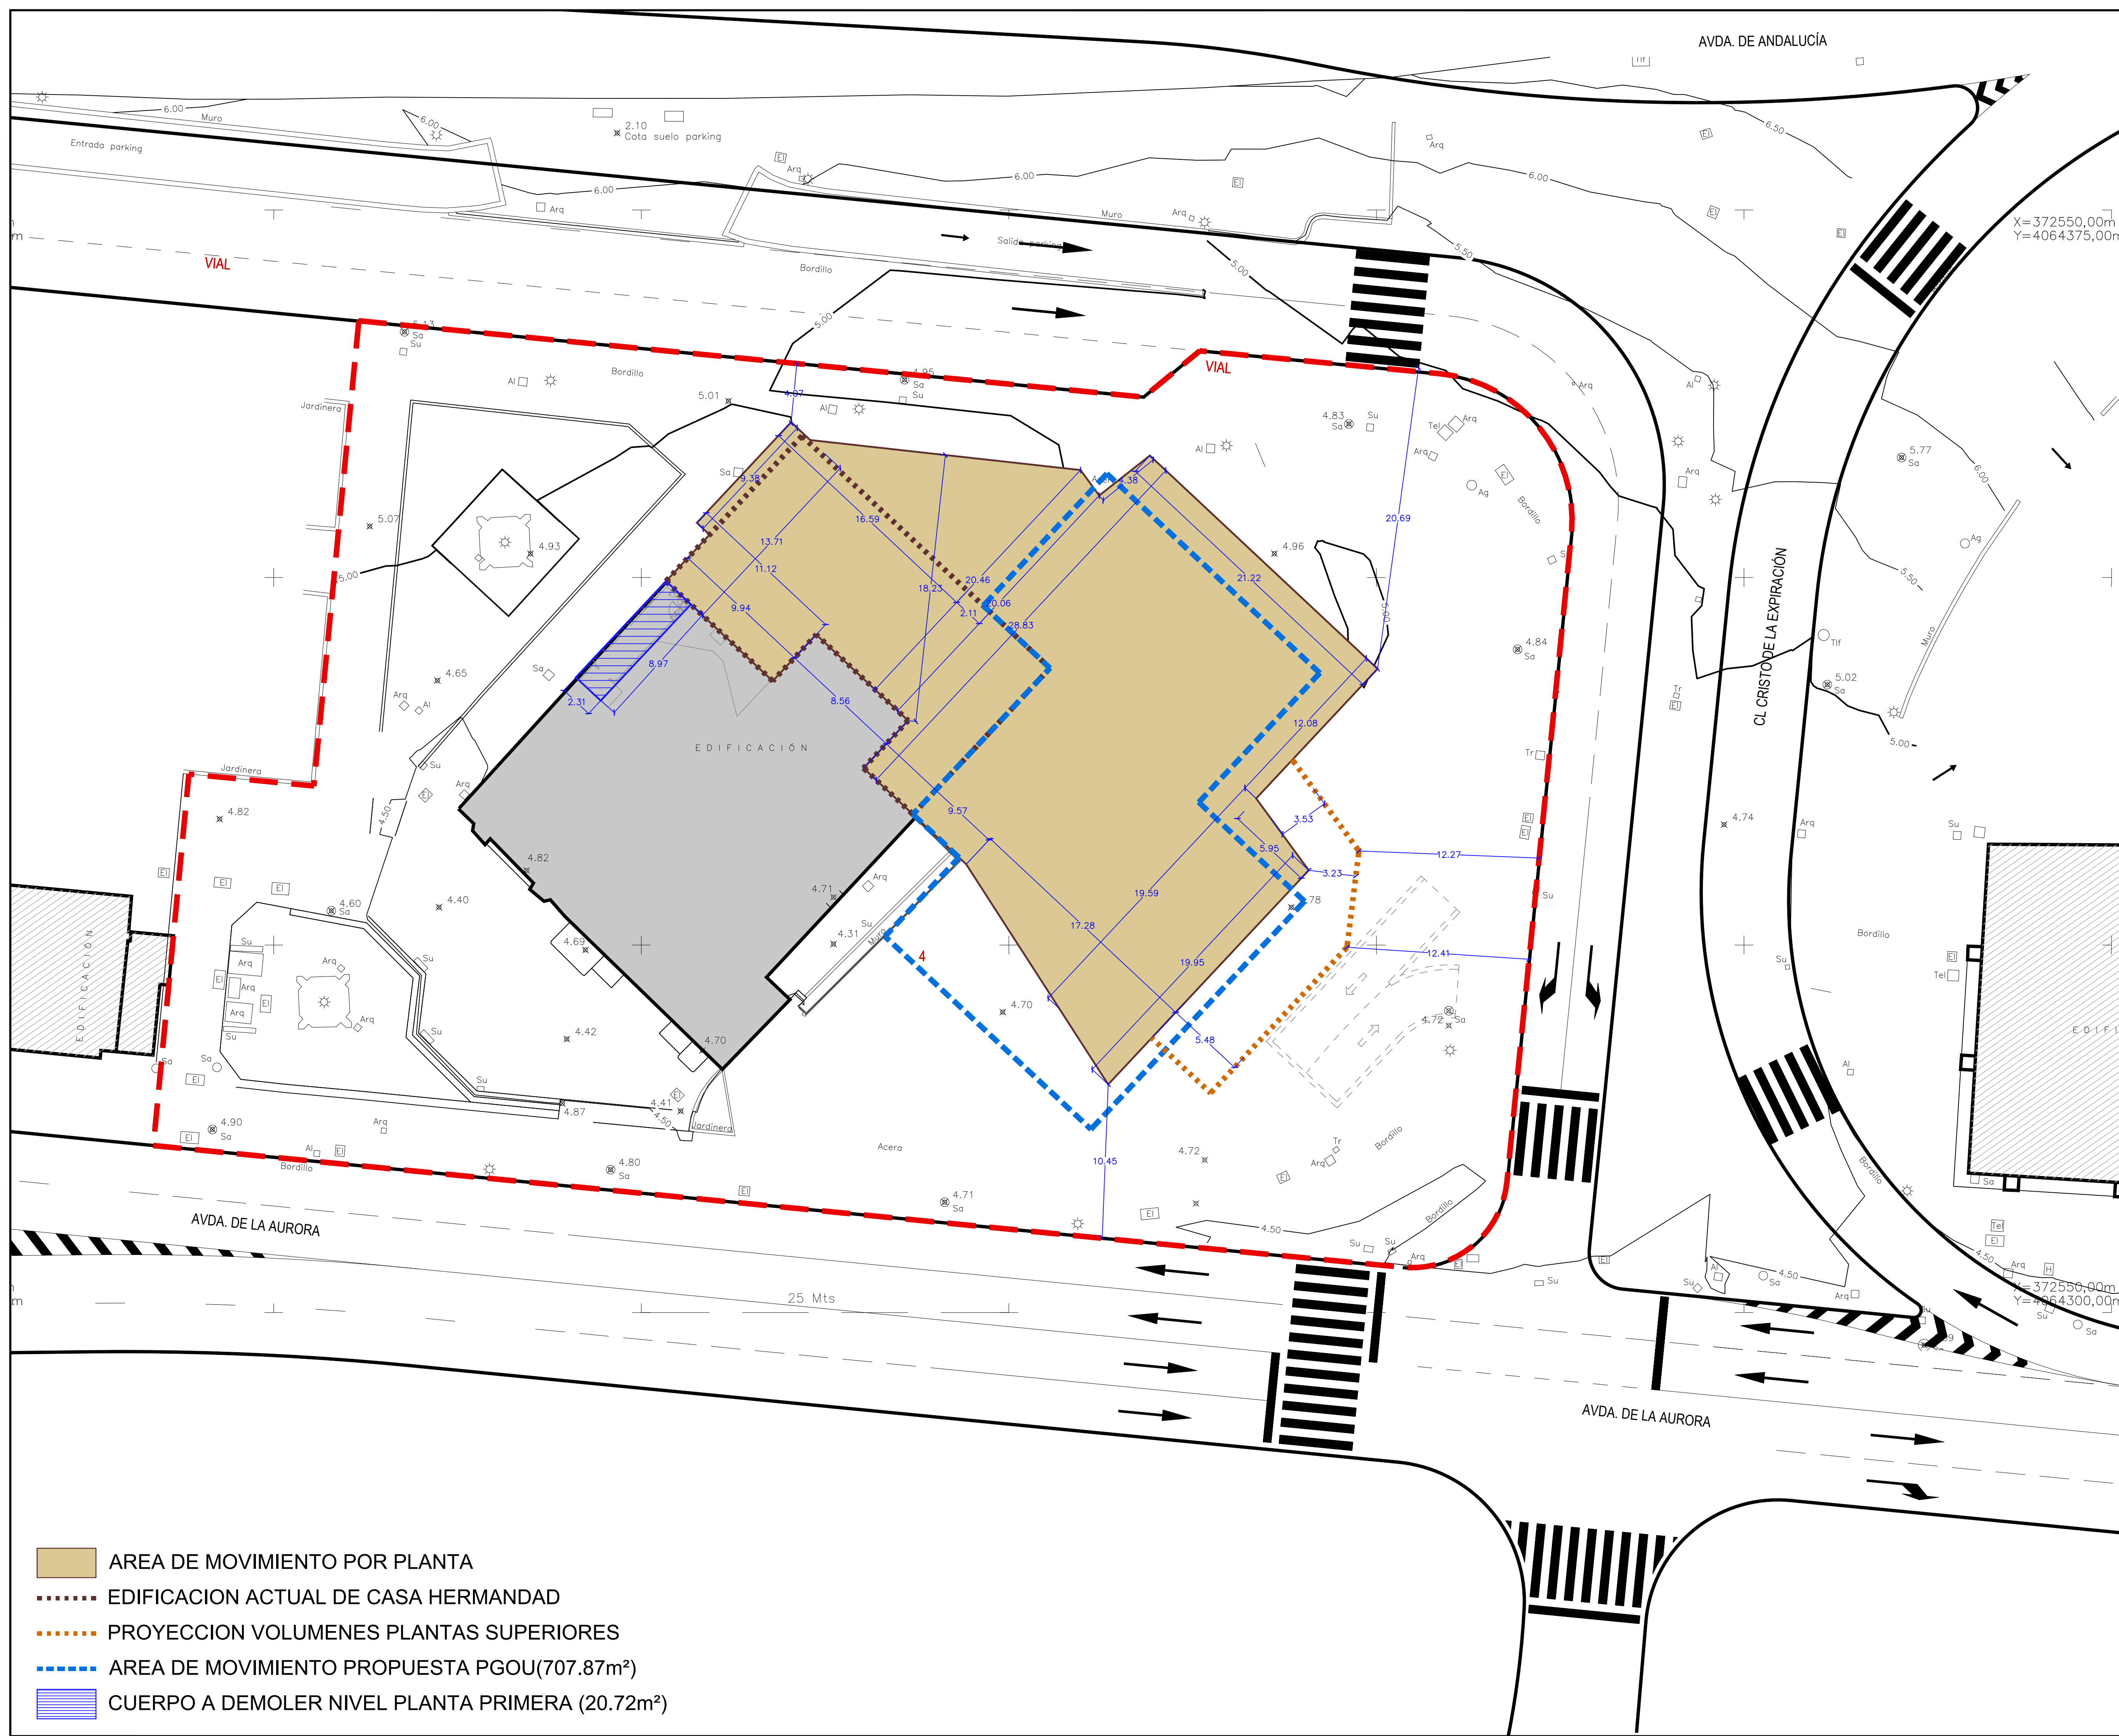

AREAS DE MOVIMIENTO DE LA EDIFICIACION		
PLANTA	AREA OCUPACION	CUBIERTA PLANTA INFERIOR
CASTILLETE	46,02 m²	692,83 m²
CUARTA	738,85 m²	281,92 m²
TERCERA	1020,77 m²	0,00 m²
SEGUNDA	1020,77 m²	176,33 m²
PRIMERA	1082,18 m²	0,00 m²
BAJA	948,33 m²	0,00 m²
BAJO RASANTE	4009,06 m²	0,00 m²

NOMBRE DE PROYECTO:
ESTUDIO DE DETALLE REFUNDIDO
PARA LA AMPLIACIÓN DE LA
CASA HERMANDAD DE LA
ARCHICOFRA DIA DE LA EXPIRACION EN
PLAZA ENRIQUE NAVARRO EN MÁLAGA

EXPEDIENTE:	H-2863-19	PAÍS:	ESPAÑA
FECHA:	ENERO 2026	PROVINCIA:	MÁLAGA
ESCALA:	A1 1/200	MUNICIPIO:	MÁLAGA

NOMBRE DE PLANO:

AREA DE MOVIMIENTO DE EDIFICACIÓN
PLANTA PRIMERA

NÚMERO:	ED-06
---------	-------

NOTAS GENERALES:
TODOS LOS DISEÑOS Y TODOS LOS DATOS PRESENTADOS EN ESTOS PLANOS TIENEN
DERECHO DE PROPIEDAD INTELECTUAL Y SON PROPIEDAD DE HCP ARCHITECTURE & ENGINEERING.
ES NECESARIO PERMISO ESCRITO PARA CUALQUIER USO O REPRODUCCIÓN TOTAL O PARCIAL.
ESPECIFICACIONES Y DERECHOS DE COPIA SON PROPIEDAD DE HCP ARCHITECTURE & ENGINEERING.

PROPIEDAD:

ARCHICOFRA DIA DE LA EXPIRACION

H. C. P. ARQUITECTOS Y URBANISTAS, S.L.P.
www.hcparquitectos.com


Pº Matillero Ciudad de Méjila 11 28016 Málaga - España Tlf.: + 34 952.22.77.07


C/ Miguel Ángel 23 3º Planta 28010 Madrid - España Tlf.: + 34 91.561.07.51

Flat 11-12 Building 1572 Road 2128 Po Box 11316- Manama - Bahrain Tlf.: + 973 1718.0330

HCP ARCHITECTURE & ENGINEERING

MARIO ROMERO GONZÁLEZ / JAVIER HIGUERA MATA

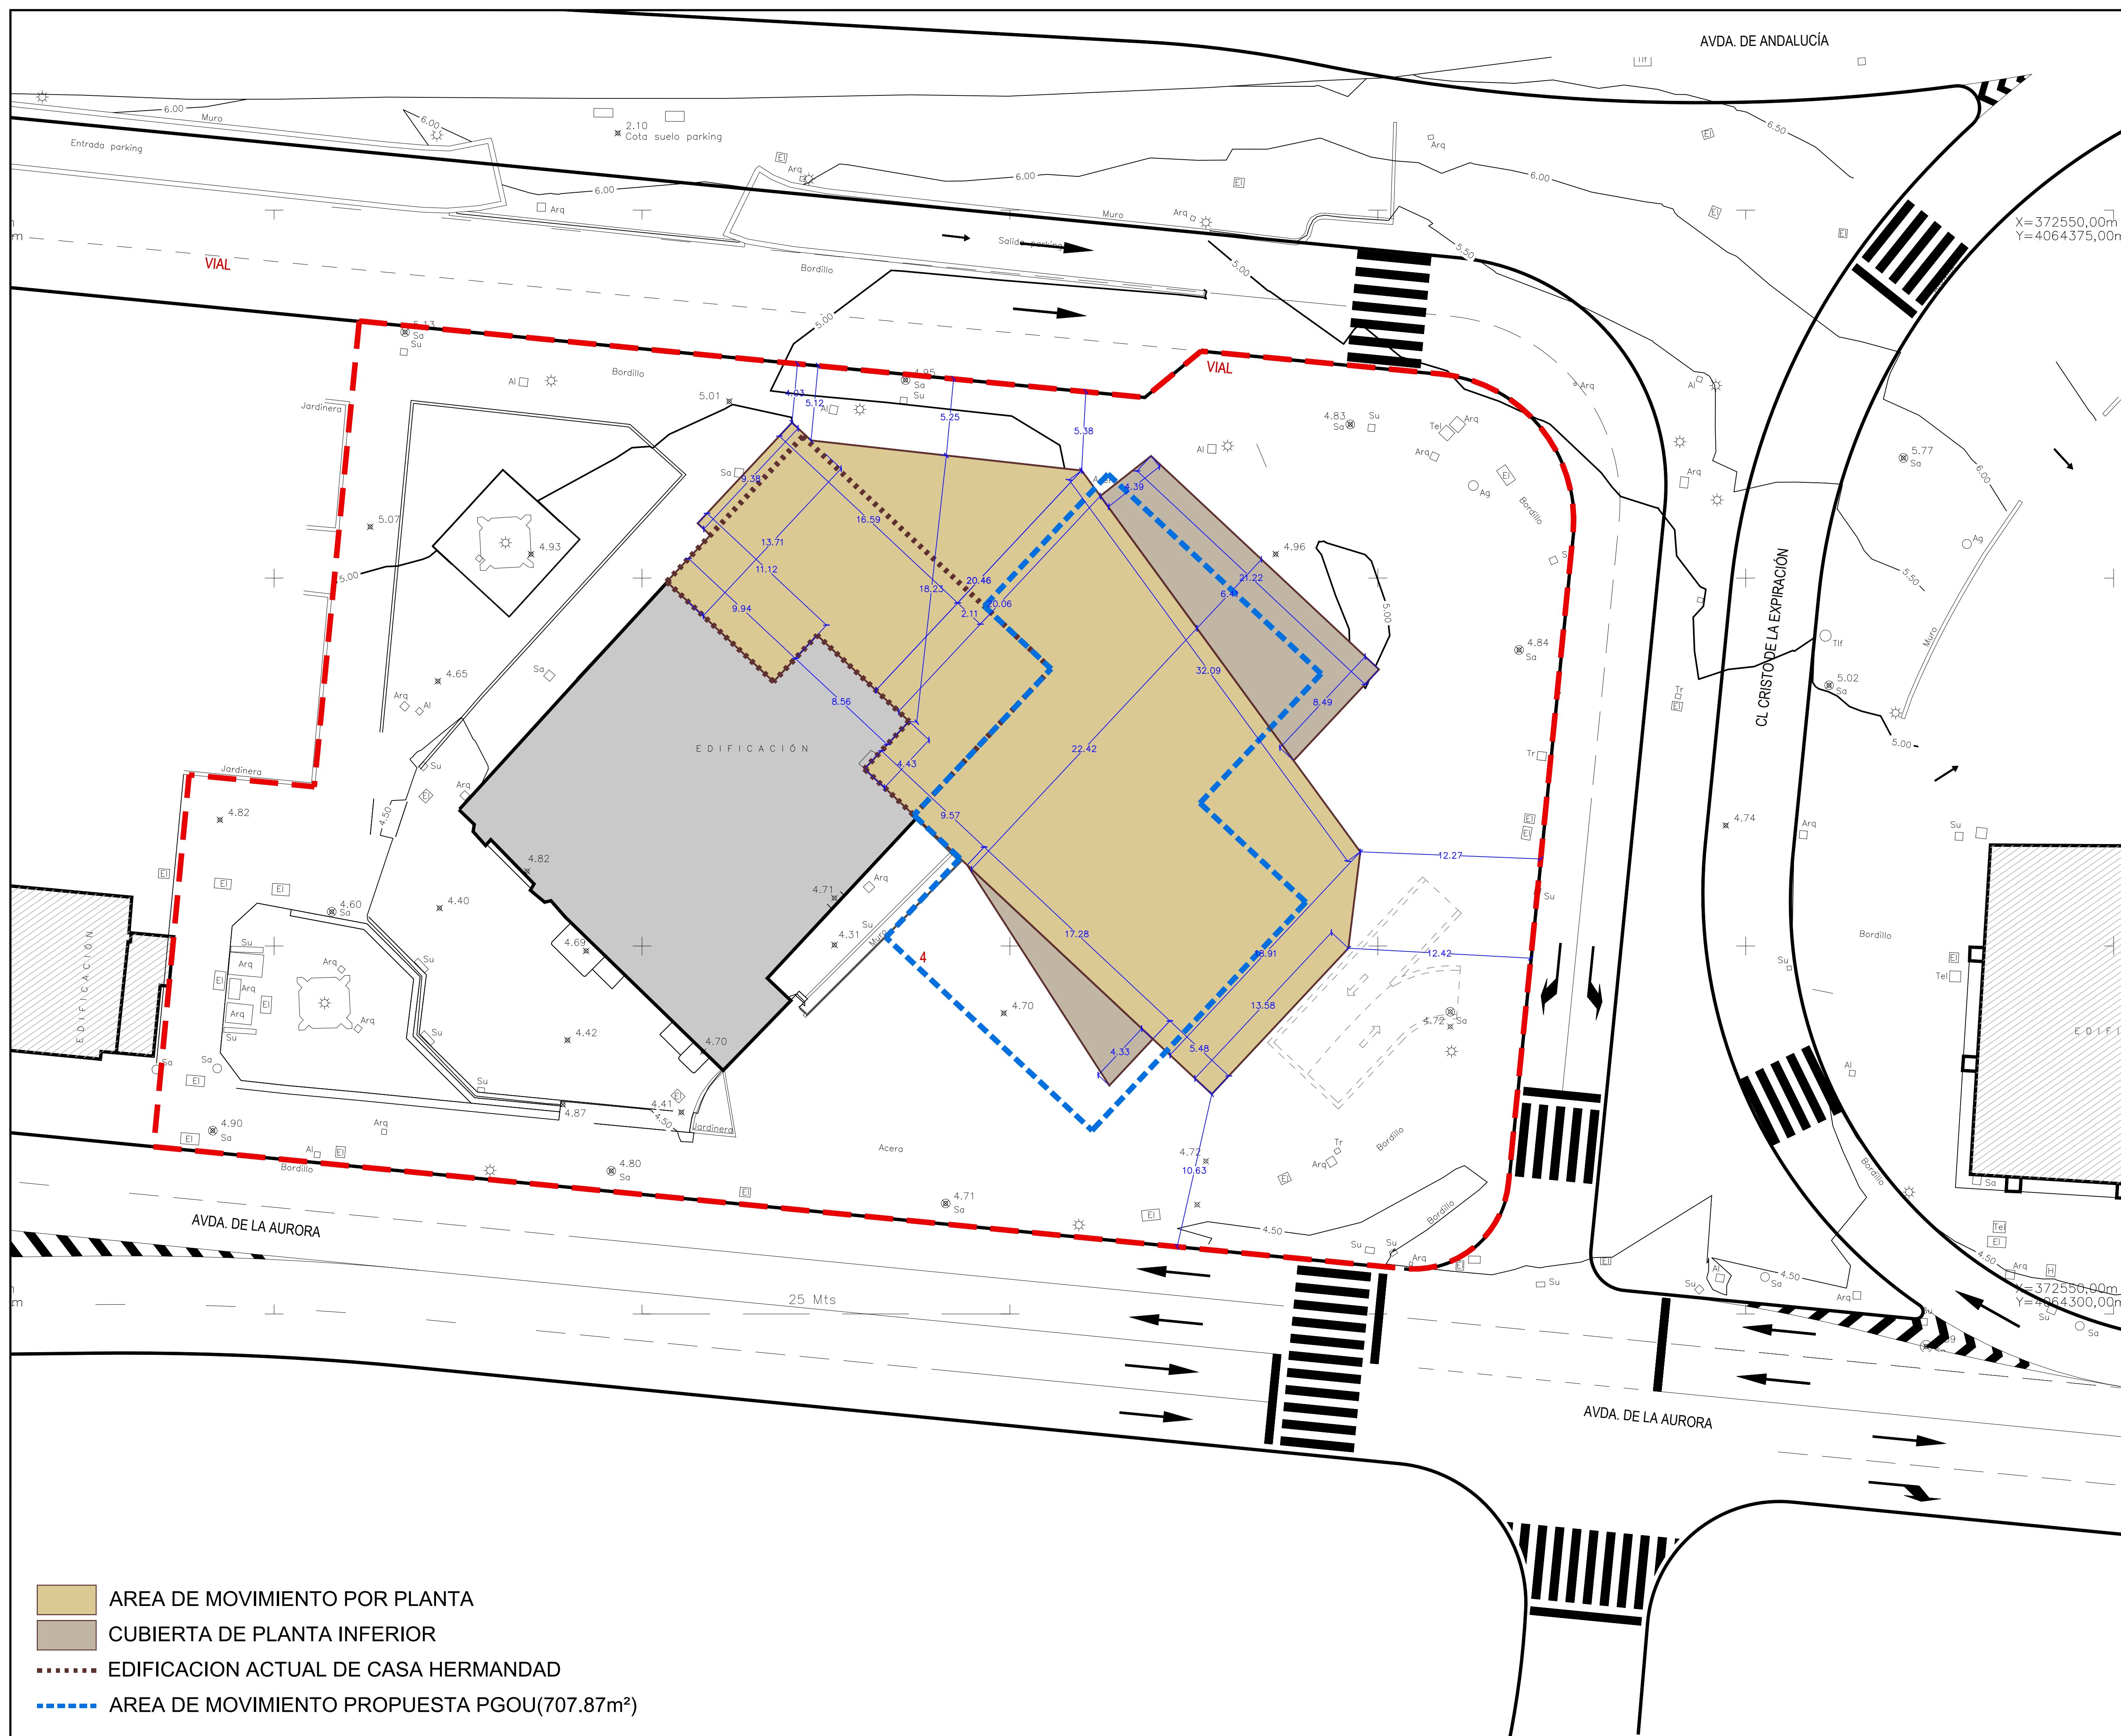

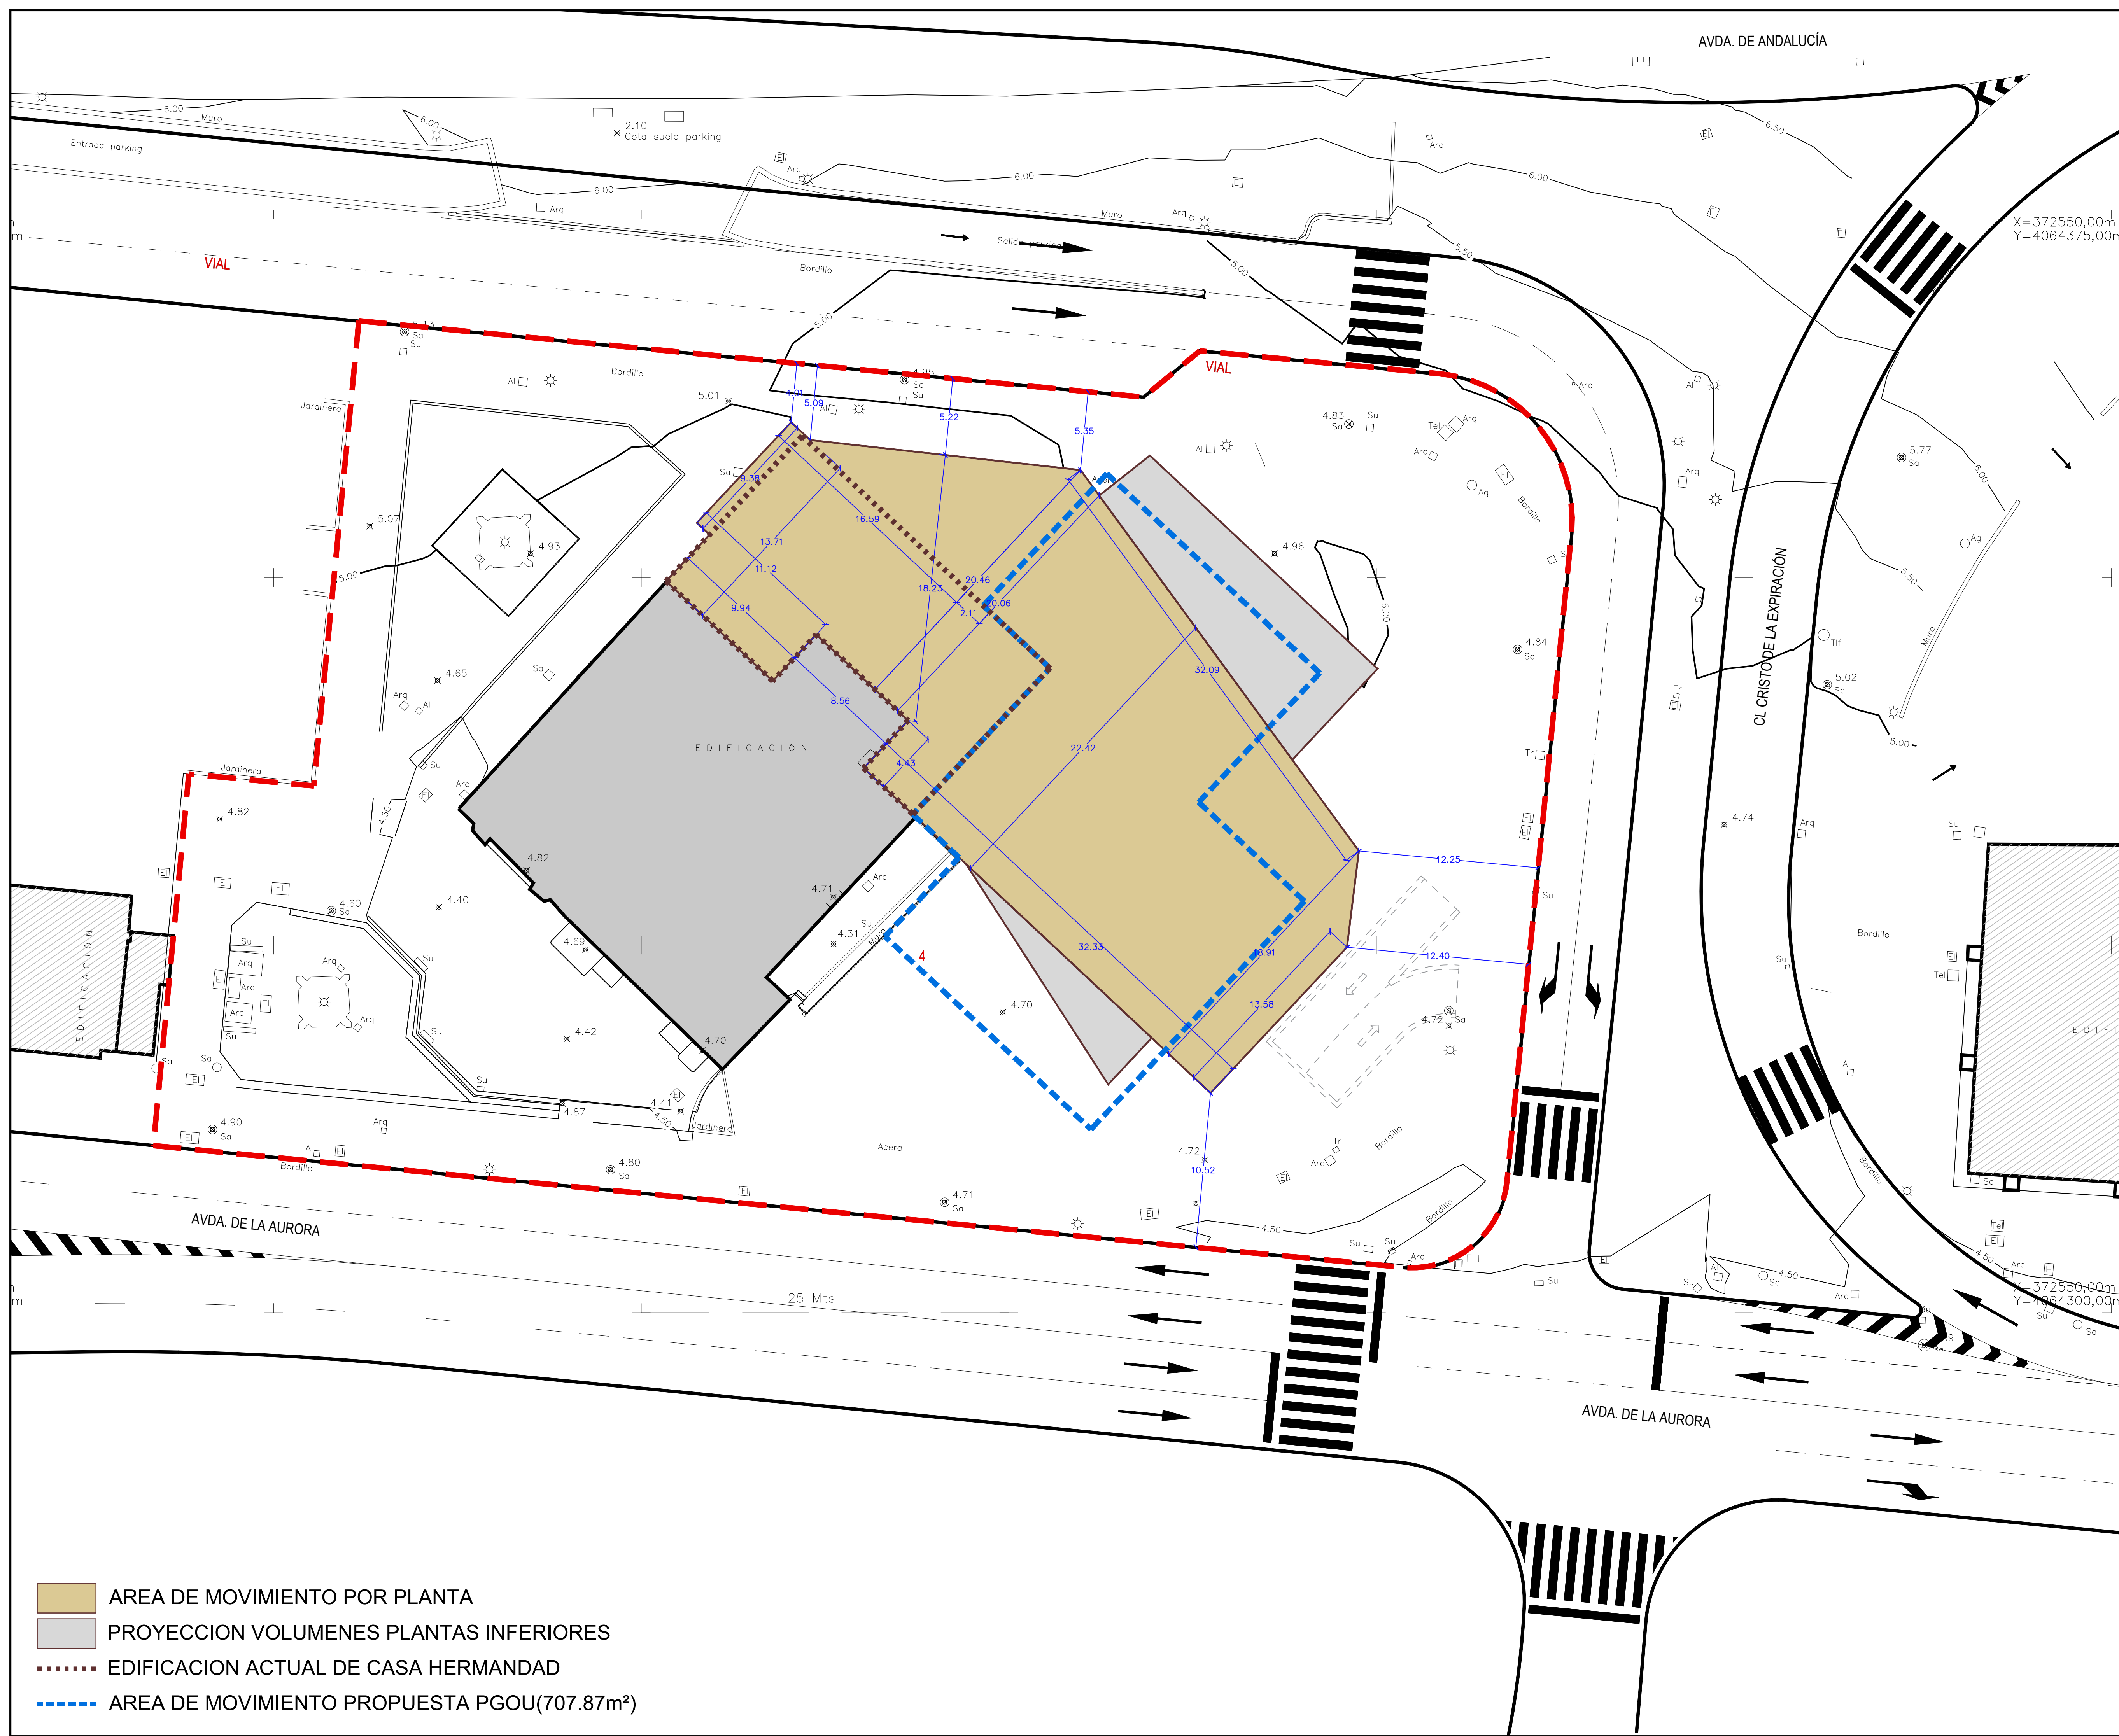

AREAS DE MOVIMIENTO DE LA EDIFICACION

PLANTA	AREA OCUPACION	CUBIERTA PLANTA INFERIOR
CASTILLETE	46,02 m²	692,83 m²
CUARTA	738,85 m²	281,92 m²
TERCERA	1020,77 m²	0,00 m²
SEGUNDA	1020,77 m²	176,33 m²
PRIMERA	1082,18 m²	0,00 m²
BAJA	948,33 m²	0,00 m²
BAJO RASANTE	4009,06 m²	0,00 m²

NOMBRE DE PROYECTO:

ESTUDIO DE DETALLE REFUNDIDO PARA LA AMPLIACIÓN DE LA CASA HERMANDAD DE LA ARCHICOFRA DIA DE LA EXPIRACION EN PLAZA ENRIQUE NAVARRO EN MÁLAGA

EXPEDIENTE:

H-2863-19

PAÍS:

ESPAÑA

FECHA:

ENERO 2026

PROVINCIA:

MÁLAGA

ESCALA:

A1 1/200

MUNICIPIO:

MÁLAGA

NOMBRE DE PLANO:

AREA DE MOVIMIENTO DE EDIFICACIÓN PLANTA TERCERA

NÚMERO:

ED-08

NOTAS GENERALES:

NOTAS: LOS DISEÑOS Y TODOS LOS DATOS RESEÑADOS EN ESTOS PLANOS TIENEN DERECHO DE PROPIEDAD INTELECTUAL Y SON PROPIEDAD DE HCP ARCHITECTURE & ENGINEERING. ES NECESARIO PERMISO ESCRITO PARA CUALQUIER USO O REPRODUCCIÓN TOTAL O PARCIAL. ESPECIFICACIONES Y DERECHOS DE COPIA SON PROPIEDAD DE HCP ARCHITECTURE & ENGINEERING.

PROPIEDAD:

ARCHICOFRA DIA DE LA EXPIRACION

H. C. P. ARQUITECTOS Y URBANISTAS, S.L.P.

www.hcparquitectos.com

Pt Máfilmo Ciudad de Méfillo 11

28016 Málaga - España

Tel.: + 34 952.22.77.07

C/ Miguel Ángel 23 3ª Planta

28010 Madrid - España

Tel.: + 34 91.561.07.51

Filat 11-12 Building 1572 Road 2128


Po Box 11316 - Manama - Bahrain

Tel.: + 973 1718.0330

Block 321 Guadalupe

HCP ARCHITECTURE & ENGINEERING

MARIO ROMERO GONZÁLEZ / JAVIER HIGUERA MATA

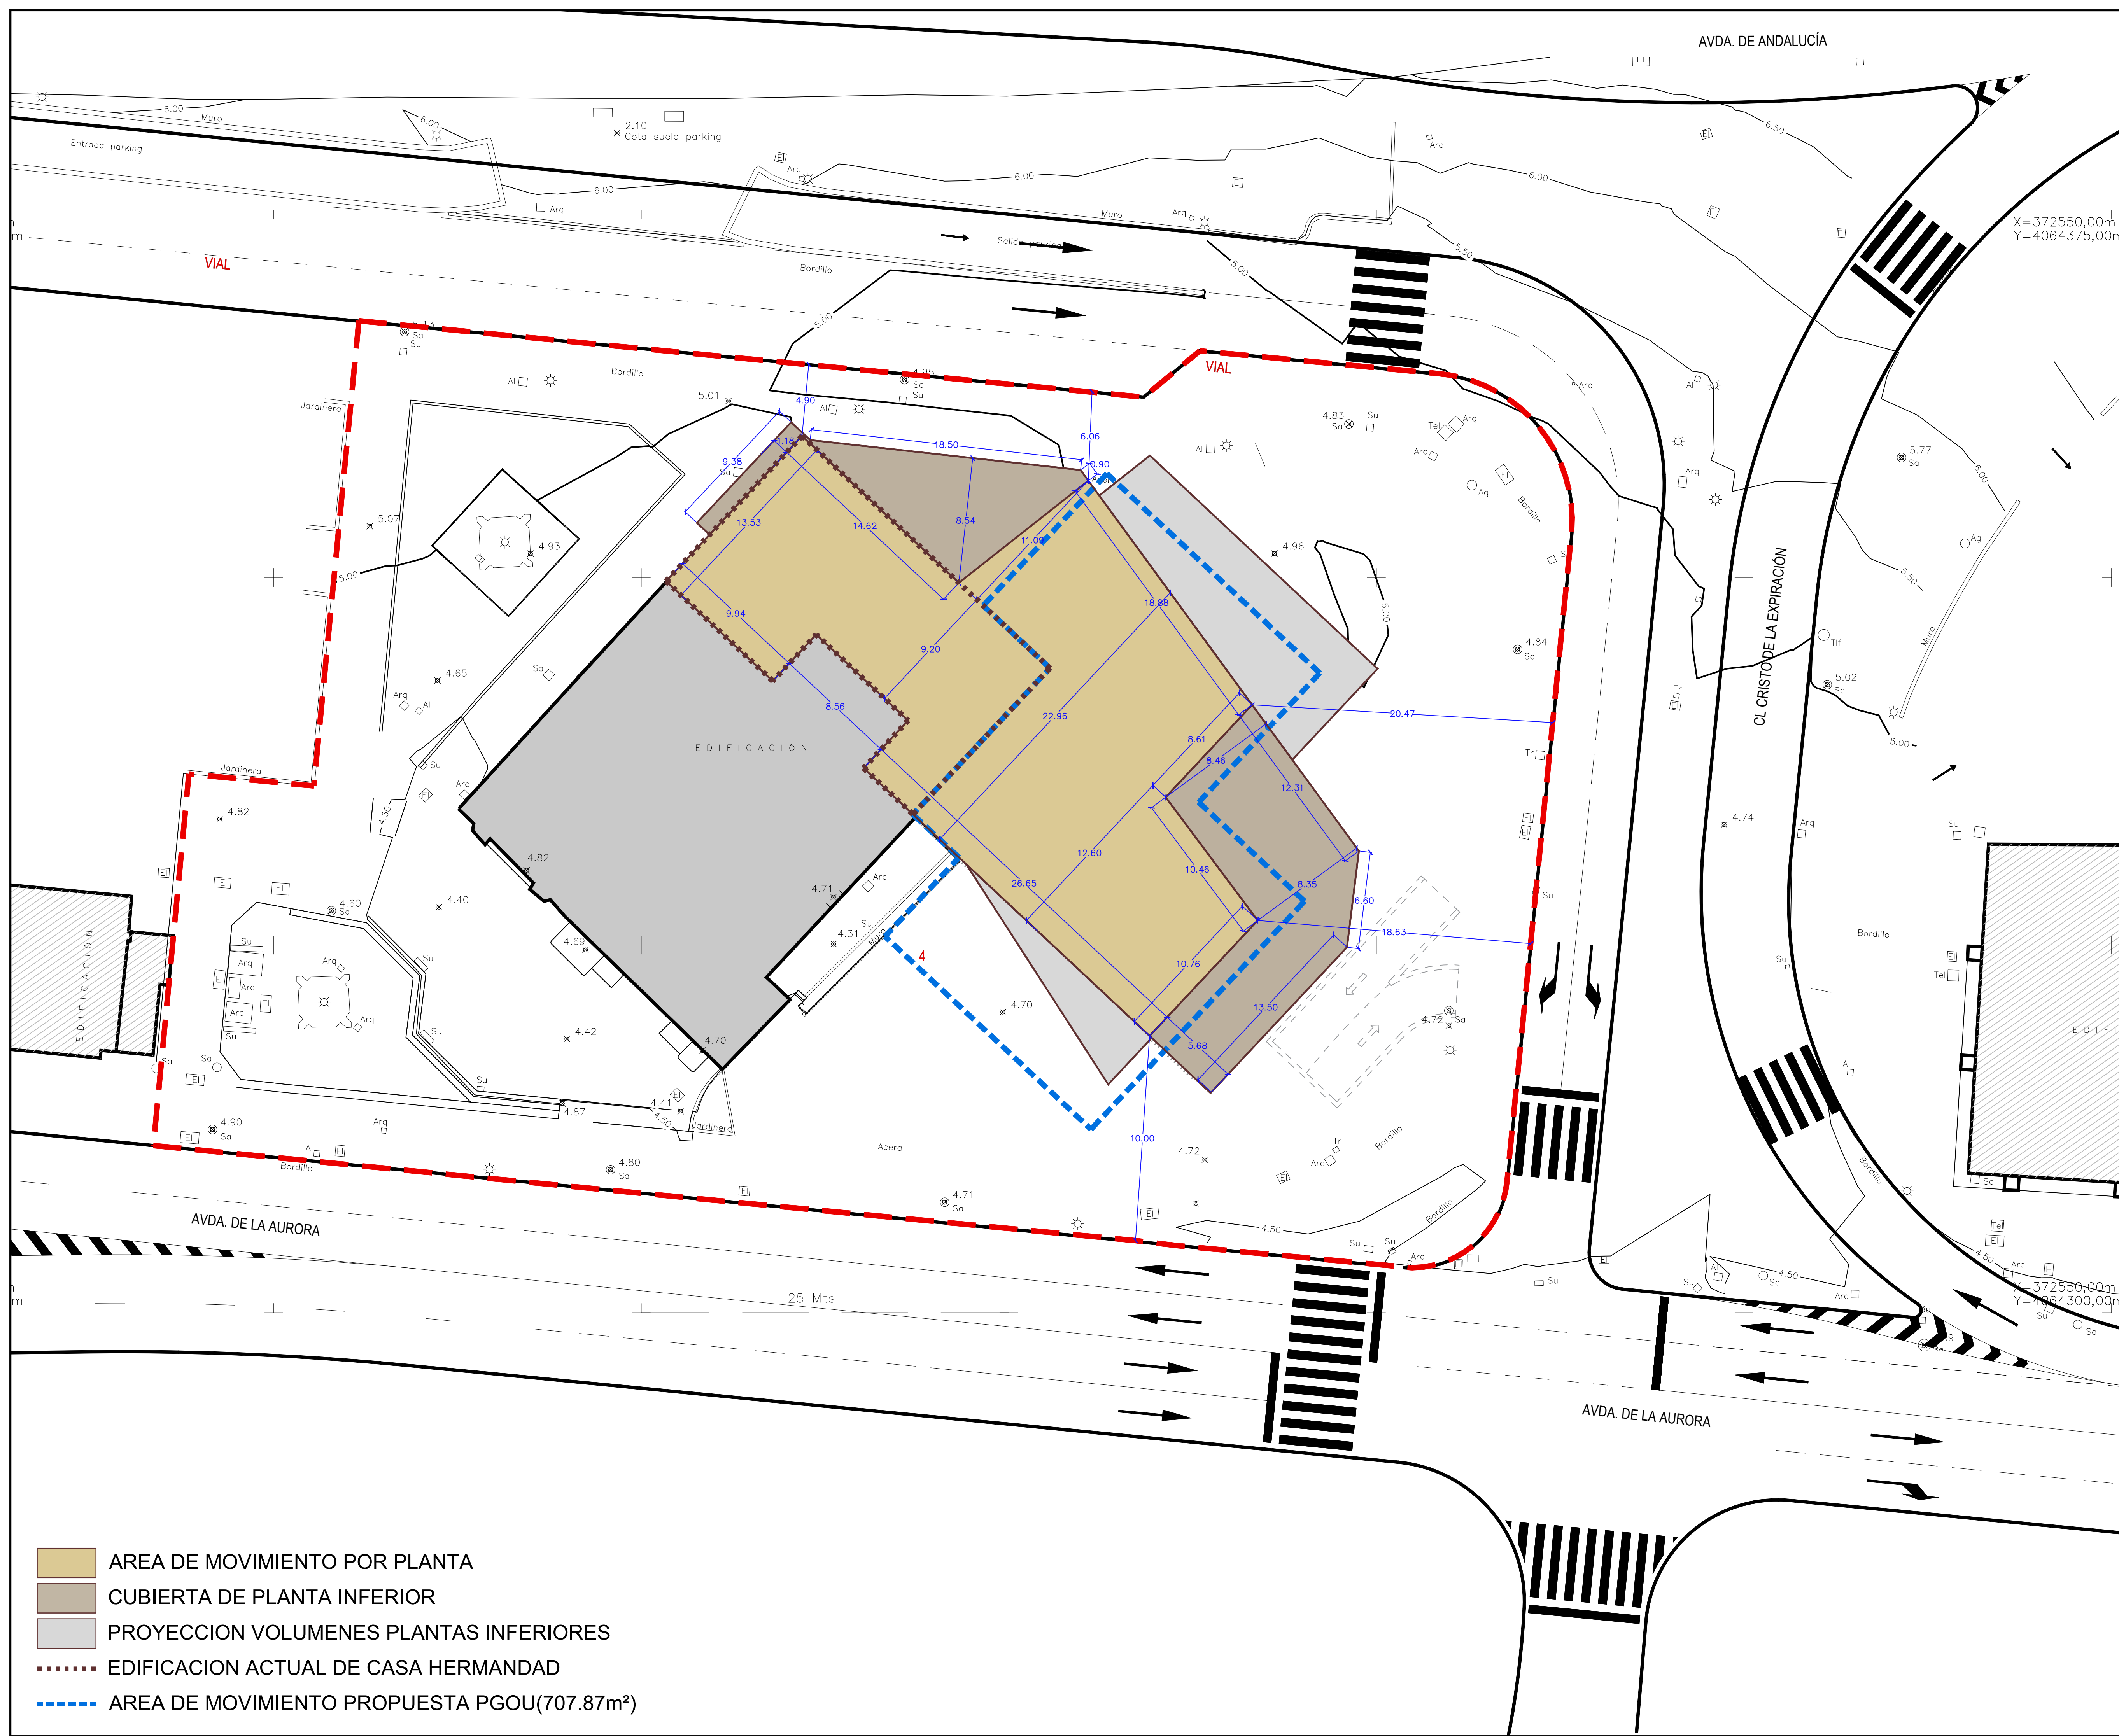


AREAS DE MOVIMIENTO DE LA EDIFICIACION		
PLANTA	AREA OCUPACION	CUBIERTA PLANTA INFERIOR
CASTILLETE	46,02 m²	692,83 m²
CUARTA	738,85 m²	281,92 m²
TERCERA	1020,77 m²	0,00 m²
SEGUNDA	1020,77 m²	176,33 m²
PRIMERA	1082,18 m²	0,00 m²
BAJA	948,33 m²	0,00 m²
BAJO RASANTE	4009,06 m²	0,00 m²

NOMBRE DE PROYECTO:		
ESTUDIO DE DETALLE REFUNDIDO PARA LA AMPLIACIÓN DE LA CASA HERMANDAD DE LA ARCHICOFRA DIA DE LA EXPIRACION EN PLAZA ENRIQUE NAVARRO EN MÁLAGA		
EXPEDIENTE:	H-2863-19	PAÍS: ESPAÑA
FECHA:	ENERO 2026	PROVINCIA: MÁLAGA
ESCALA:	A1 1/200	MUNICIPIO: MÁLAGA
NOMBRE DE PLANO:		

AREA DE MOVIMIENTO DE EDIFICACIÓN PLANTA CUARTA	
NÚMERO:	ED-09

NOTAS GENERALES:	
TODOS LOS DISEÑOS Y TODOS LOS DATOS RESEÑADOS EN ESTOS PLANOS TIENEN DERECHO DE PROPIEDAD INTELECTUAL Y SON PROPIEDAD DE HCP ARCHITECTURE & ENGINEERING. ES NECESARIO PERMISO ESCRITO PARA CUALQUIER USO O REPRODUCCIÓN TOTAL O PARCIAL. ESPECIFICACIONES Y DERECHOS DE COPIA SON PROPIEDAD DE HCP ARCHITECTURE & ENGINEERING.	
PROPIEDAD:	
ARCHICOFRA DIA DE LA EXPIRACION	
H. C. P. ARQUITECTOS Y URBANISTAS, S.L.P.	
Pº Mártir Ciudad de Melilla 11 28016 Málaga - España Tlf.: + 34 952.22.77.07	
C/ Miguel Ángel 23 3º Planta 28010 Madrid - España Tlf.: + 34 91.561.07.51	
Flat 11-12 Building 1572 Road 2128 Po Box 11316 - Manama - Bahrain Tlf.: + 973 1718 0330	

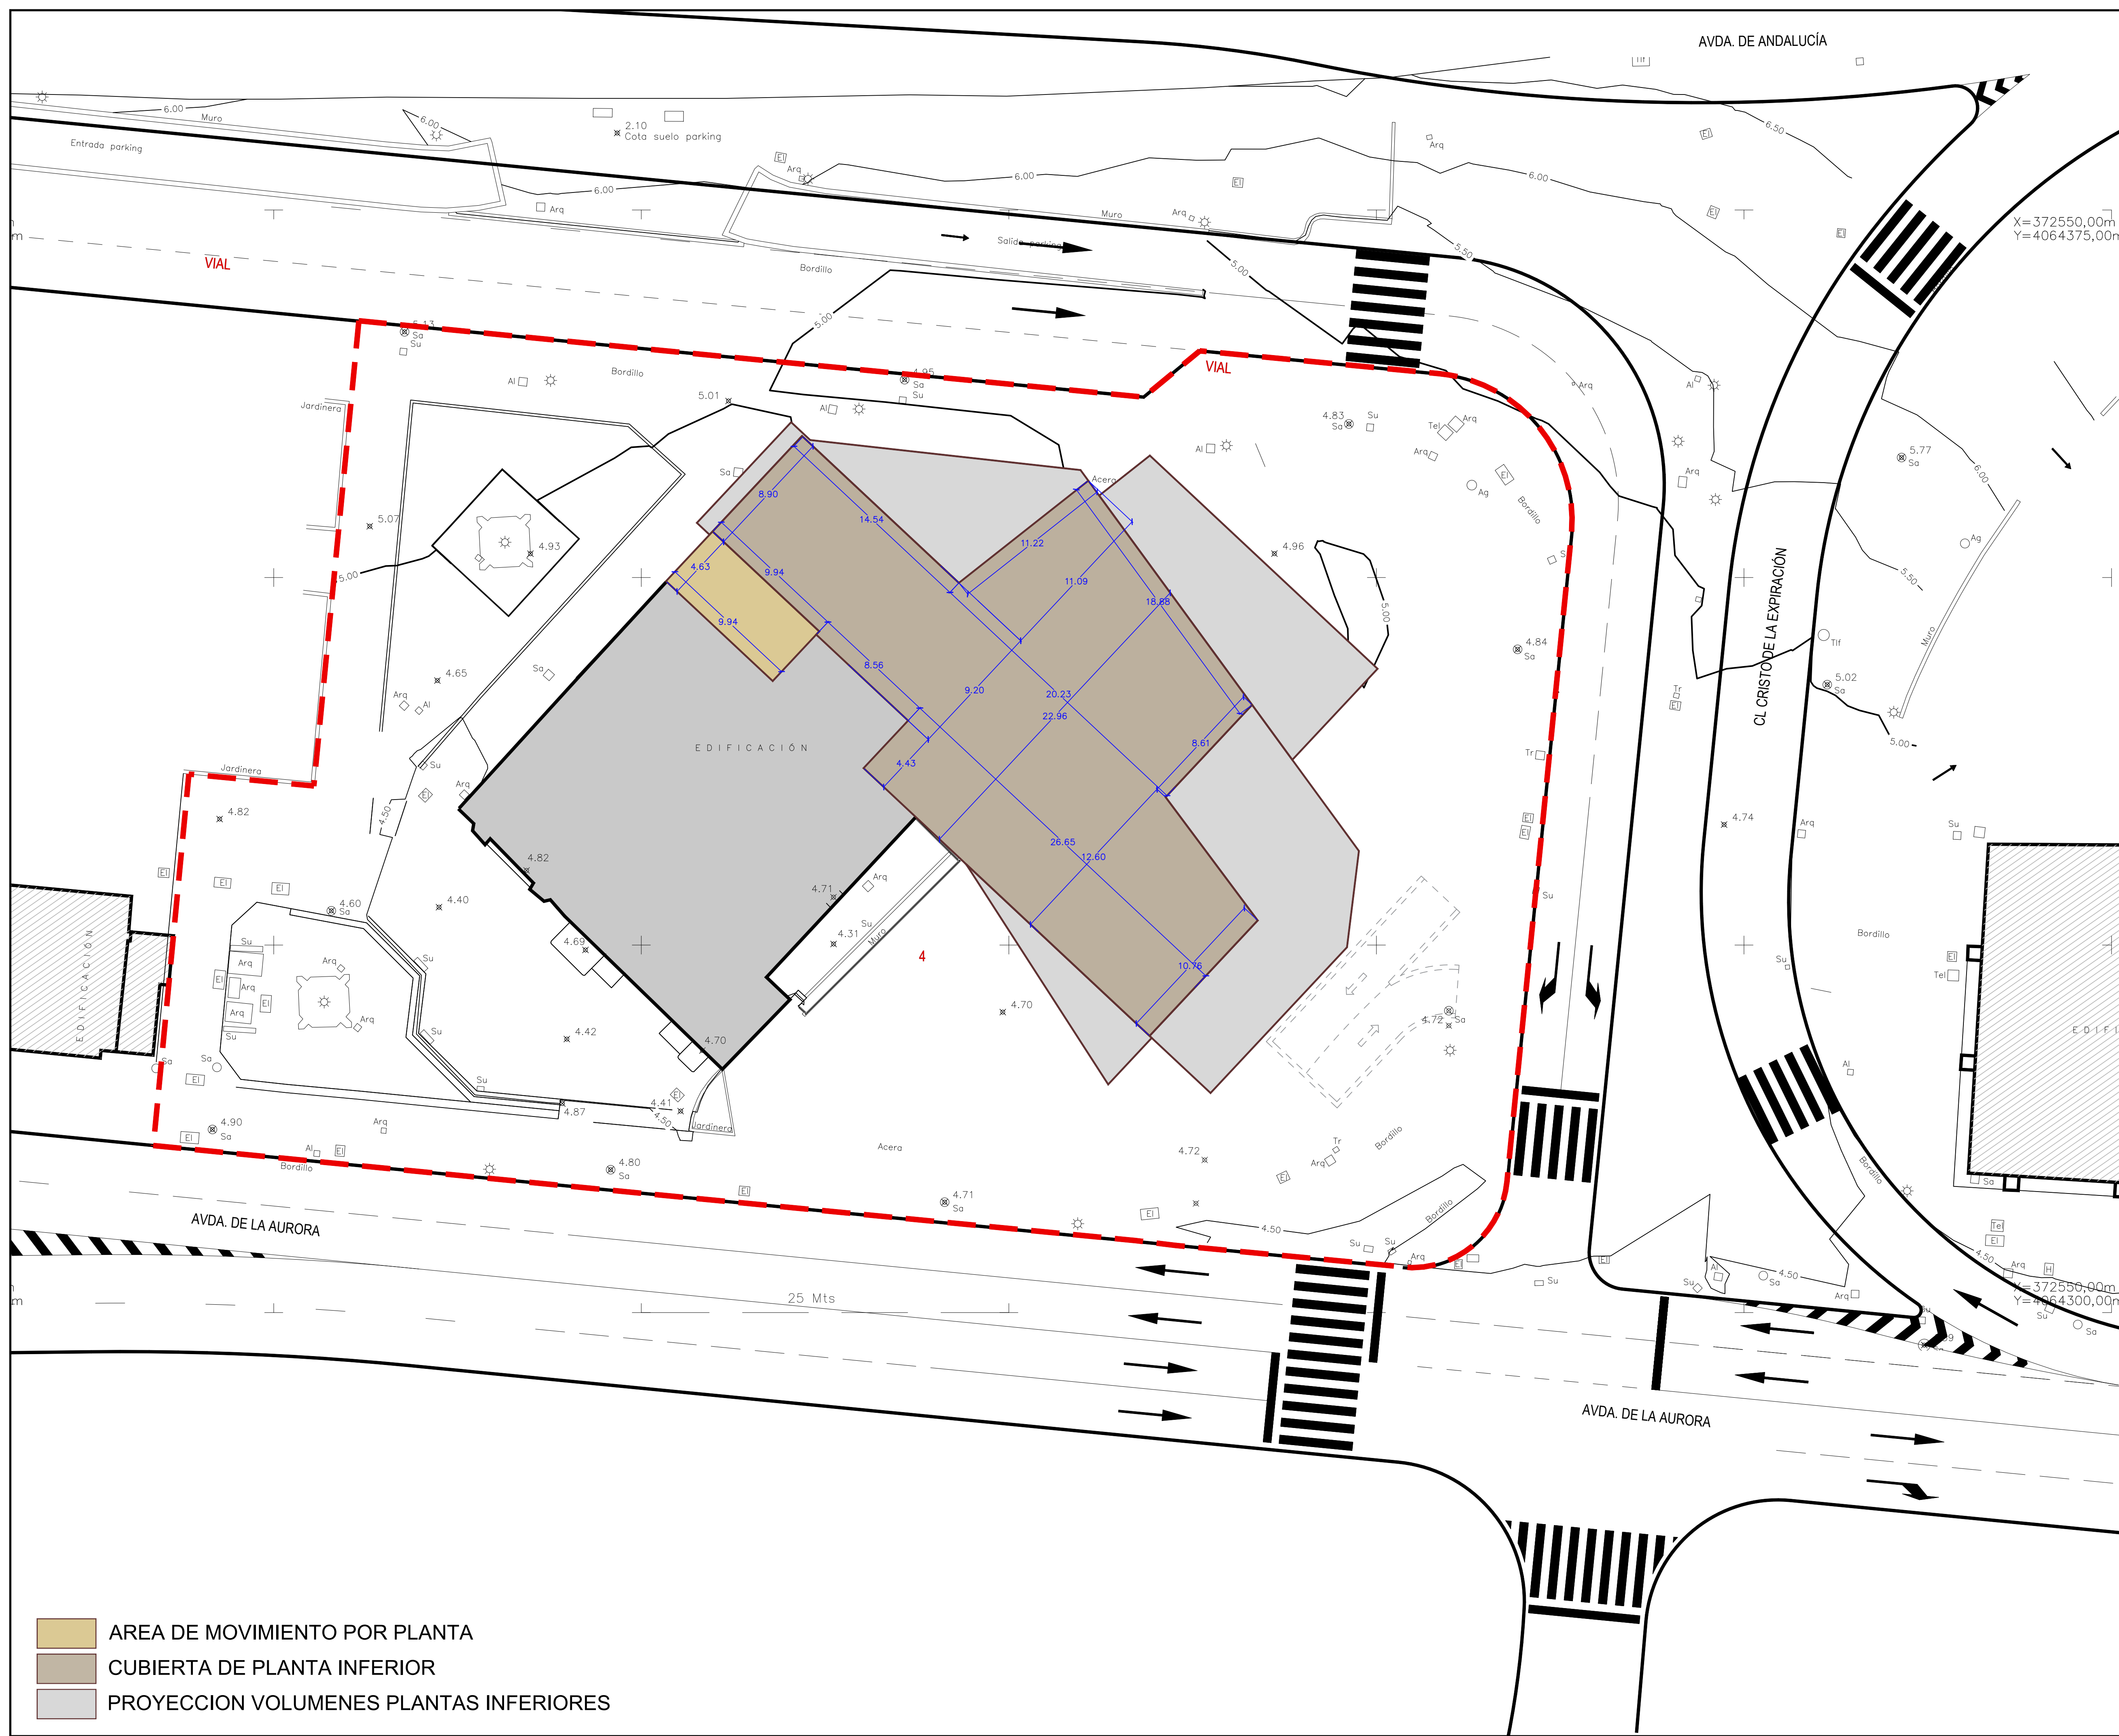

ÁREAS DE MOVIMIENTO DE LA EDIFICIACIÓN		
PLANTA	ÁREA OCUPACIÓN	CUBIERTA PLANTA INFERIOR
CASTILLETE	46,02 m²	692,83 m²
CUARTA	738,85 m²	281,92 m²
TERCERA	1020,77 m²	0,00 m²
SEGUNDA	1020,77 m²	176,33 m²
PRIMERA	1082,18 m²	0,00 m²
BAJA	948,33 m²	0,00 m²
BAJO RASANTE	4009,06 m²	0,00 m²

NOMBRE DE PROYECTO:
ESTUDIO DE DETALLE REFUNDIDO
PARA LA AMPLIACIÓN DE LA
CASA HERMANDAD DE LA
ARCHICOFRA DIA DE LA EXPIRACION EN
PLAZA ENRIQUE NAVARRO EN MÁLAGA

EXPEDIENTE: H-2863-19 PAÍS: ESPAÑA
FECHA: ENERO 2026 PROVINCIA: MÁLAGA
ESCALA: A1 1/200 MUNICIPIO: MÁLAGA
NOMBRE DE PLANO:

ÁREA DE MOVIMIENTO DE EDIFICACIÓN
PLANTA SALIDA A CUBIERTA (CASTILLETE)

NÚMERO: ED-10

NOTAS GENERALES:
TODOS LOS DISEÑOS Y TODOS LOS DATOS RESERVADOS EN ESTOS PLANOS TIENEN
DERECHO DE PROPIEDAD INTELECTUAL Y SON PROPIEDAD DE HCP ARCHITECTURE & ENGINEERING.
ES NECESARIO PERMISO ESCRITO PARA CUALQUIER USO O REPRODUCCIÓN TOTAL O PARCIAL.
ESPECIFICACIONES Y DERECHOS DE COPIA SON PROPIEDAD DE HCP ARCHITECTURE & ENGINEERING.

PROPIEDAD:
ARCHICOFRA DIA DE LA EXPIRACION

H. C. P. ARQUITECTOS Y URBANISTAS, S.L.P.
www.hcparquitectos.com


P/ Mármol Ciudad de Méjila 11 28016 Málaga - España TEL: + 34 952.22.77.07

C/ Miguel Ángel 23 3ª Planta 28010 Madrid - España TEL: + 34 91.561.07.51

Flat 11-12 Building 1572 Road 2128 Po Box 11316 - Manama - Bahrain
Block 321 Guadalupe TEL: + 973 1718.0330

HCP ARCHITECTURE
& ENGINEERING

MARIO ROMERO GONZÁLEZ / JAVIER HIGUERA MATA

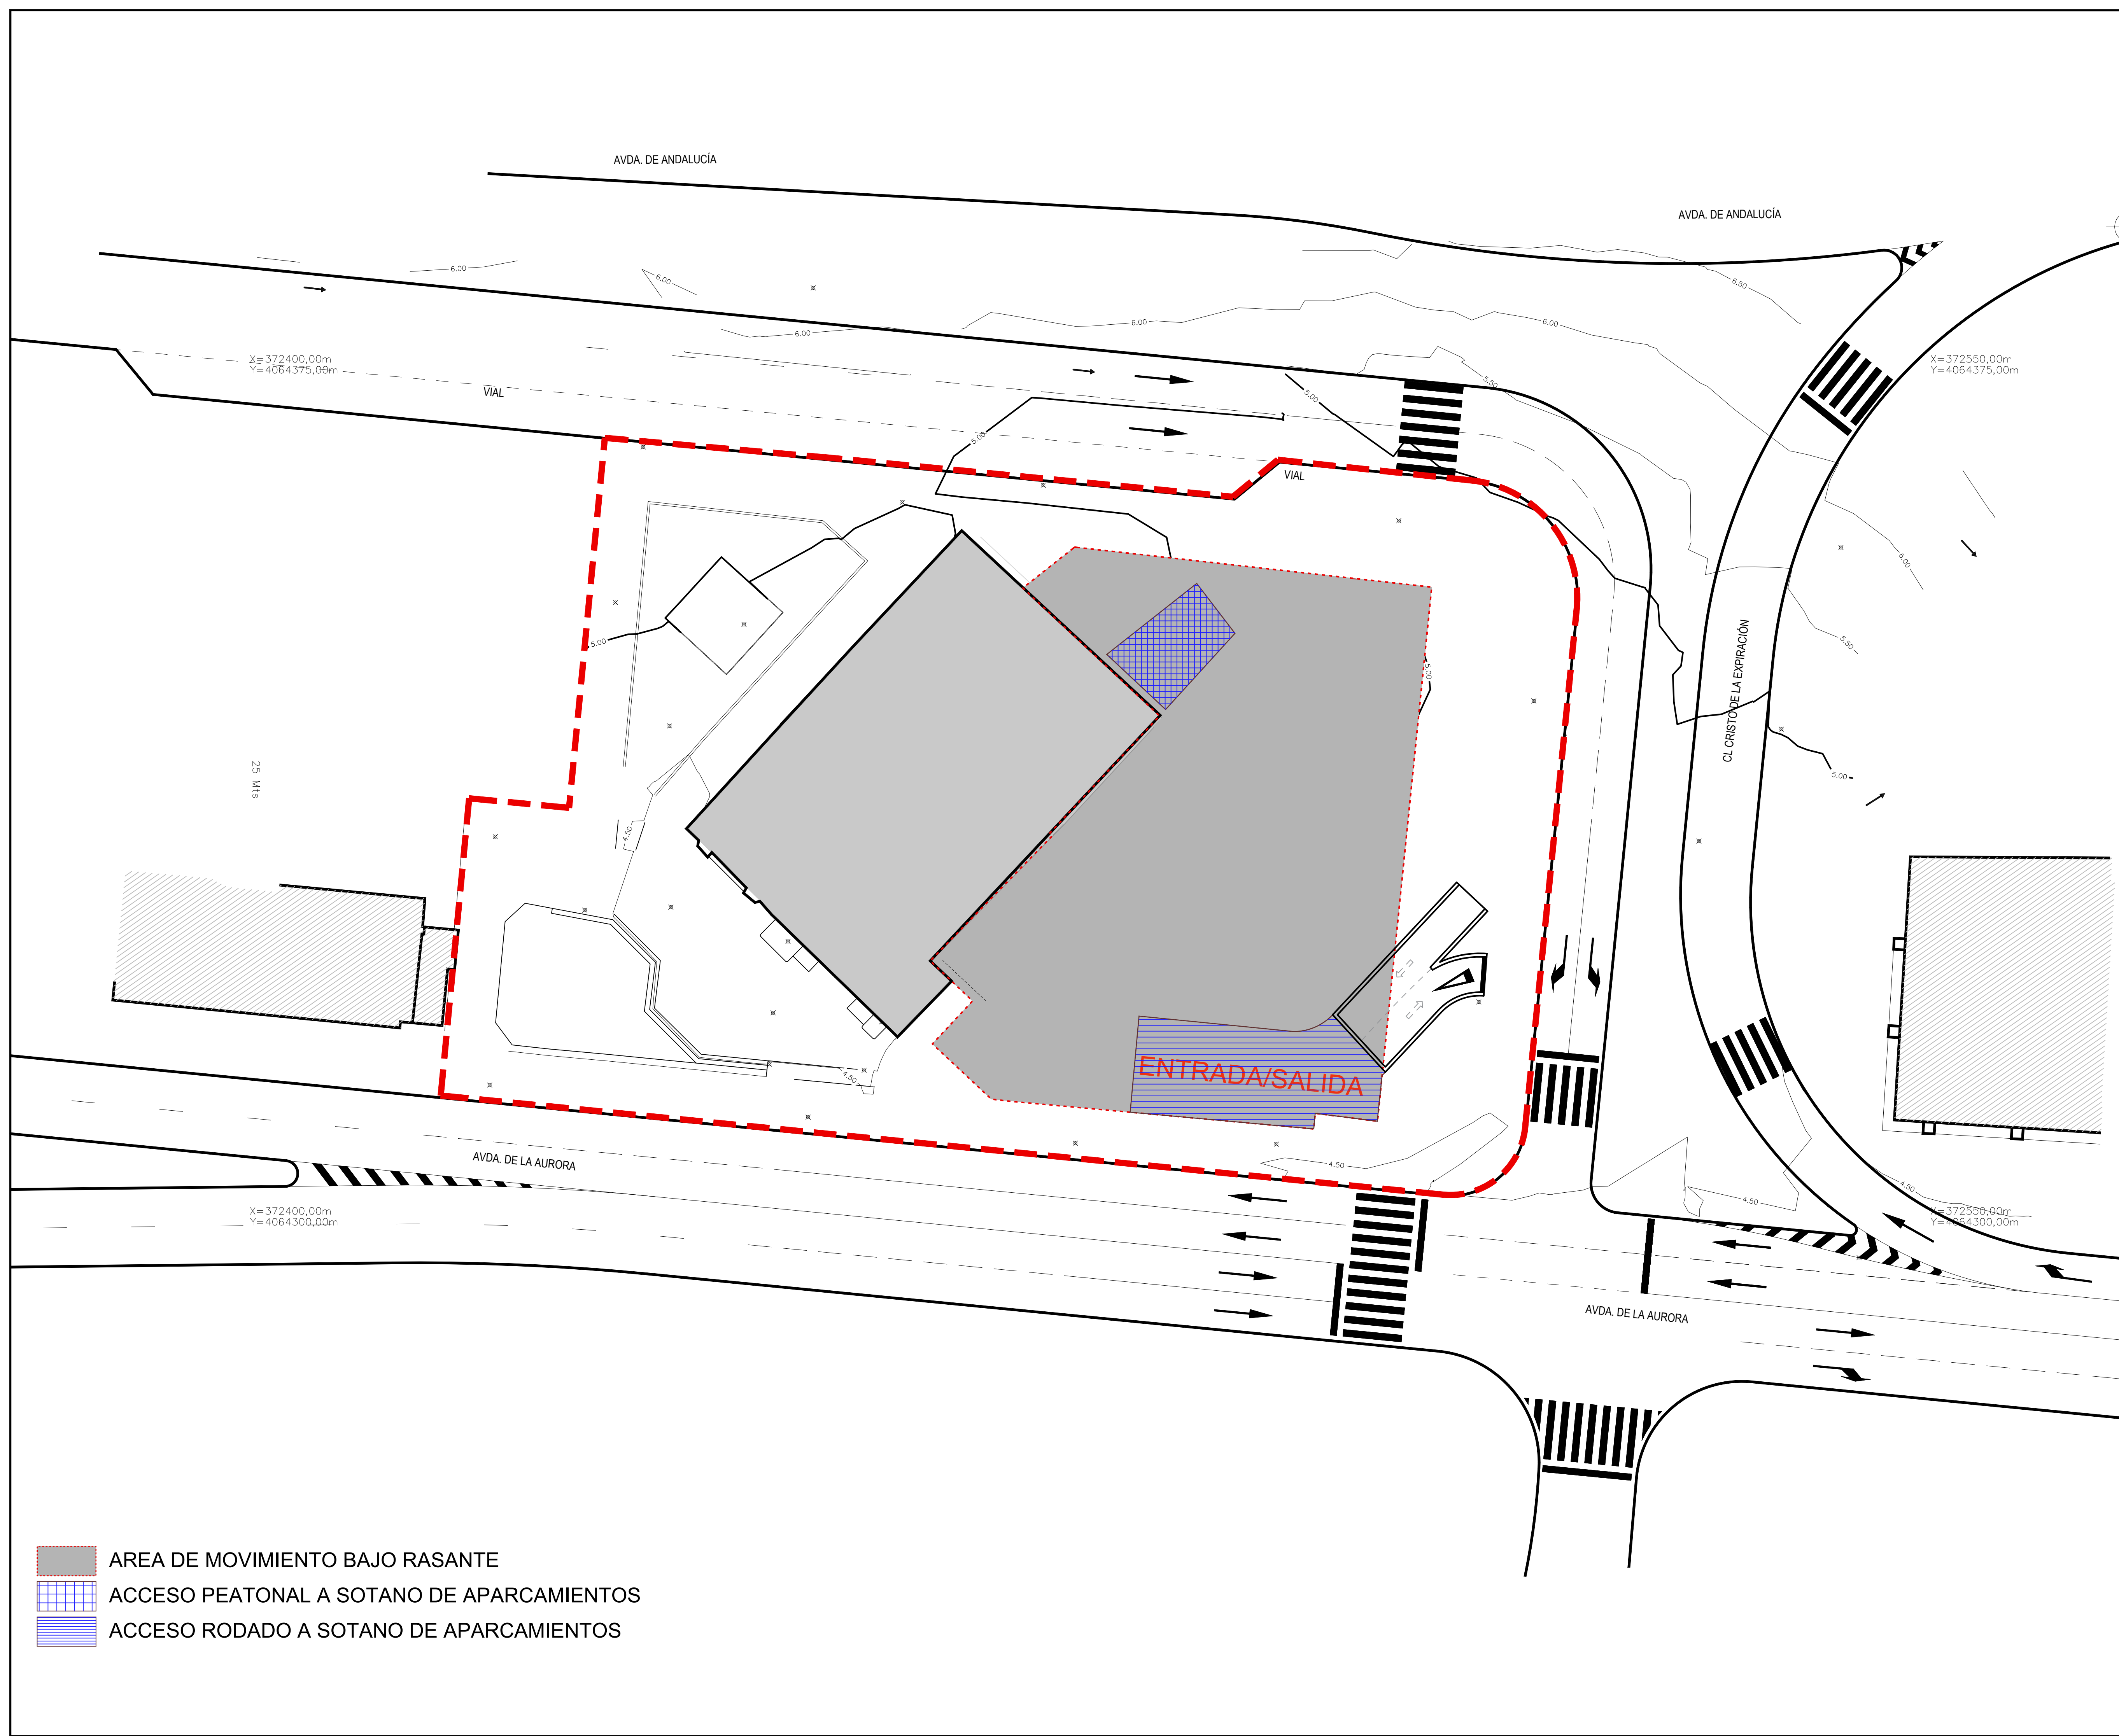

AREAS DE MOVIMIENTO DE LA EDIFICIACION		
PLANTA	AREA OCUPACION	CUBIERTA PLANTA INFERIOR
CASTILLETE	46,02 m²	692,83 m²
CUARTA	738,85 m²	281,92 m²
TERCERA	1020,77 m²	0,00 m²
SEGUNDA	1020,77 m²	176,33 m²
PRIMERA	1082,18 m²	0,00 m²
BAJA	948,33 m²	0,00 m²
BAJO RASANTE	4009,06 m²	0,00 m²



NOMBRE DE PROYECTO:
ESTUDIO DE DETALLE REFUNDIDO
PARA LA AMPLIACIÓN DE LA
CASA HERMANDAD DE LA
ARCHICOFRA DIA DE LA EXPIRACION EN
PLAZA ENRIQUE NAVARRO EN MÁLAGA

EXPEDIENTE:	H-2863-19	PAÍS:	ESPAÑA
FECHA:	ENERO 2026	PROVINCIA:	MÁLAGA
ESCALA:	A1 1/250	MUNICIPIO:	MÁLAGA

NOMBRE DE PLANO:

AREA DE MOVIMIENTO DE EDIFICACIÓN
PLANTAS SOTANO (BAJO RASANTE)

NÚMERO: ED-11

NOTAS GENERALES:
TODOS LOS DISEÑOS Y TODOS LOS DATOS RESEÑADOS EN ESTOS PLANOS TIENEN
DERECHO DE PROPIEDAD INTELECTUAL Y SON PROPIEDAD DE HCP ARCHITECTURE & ENGINEERING.
ES NECESARIO PERMISO ESCRITO PARA CUALQUIER USO O REPRODUCCIÓN TOTAL O PARCIAL.
ESPECIFICACIONES Y DERECHOS DE COPIA SON PROPIEDAD DE HCP ARCHITECTURE & ENGINEERING.

PROPIEDAD:


ARCHICOFRA DIA DE LA EXPIRACION

H. C. P. ARQUITECTOS Y URBANISTAS, S.L.P.
www.hcparquitectos.com


P/ Mármol Ciudad de Málaga 11 28016 Málaga - España Tlf.: + 34 952.22.77.07
C/ Miguel Ángel 23 3ª Planta 28010 Madrid - España Tlf.: + 34 91.561.07.51
Flat 11-12 Building 1572 Road 2128 Po Box 11316 - Manama - Bahrain
Block 321 Gwadalajara Tlf.: + 973 1718.0330

HCP ARCHITECTURE
& ENGINEERING


MARIO ROMERO GONZÁLEZ / JAVIER HIGUERA MATA

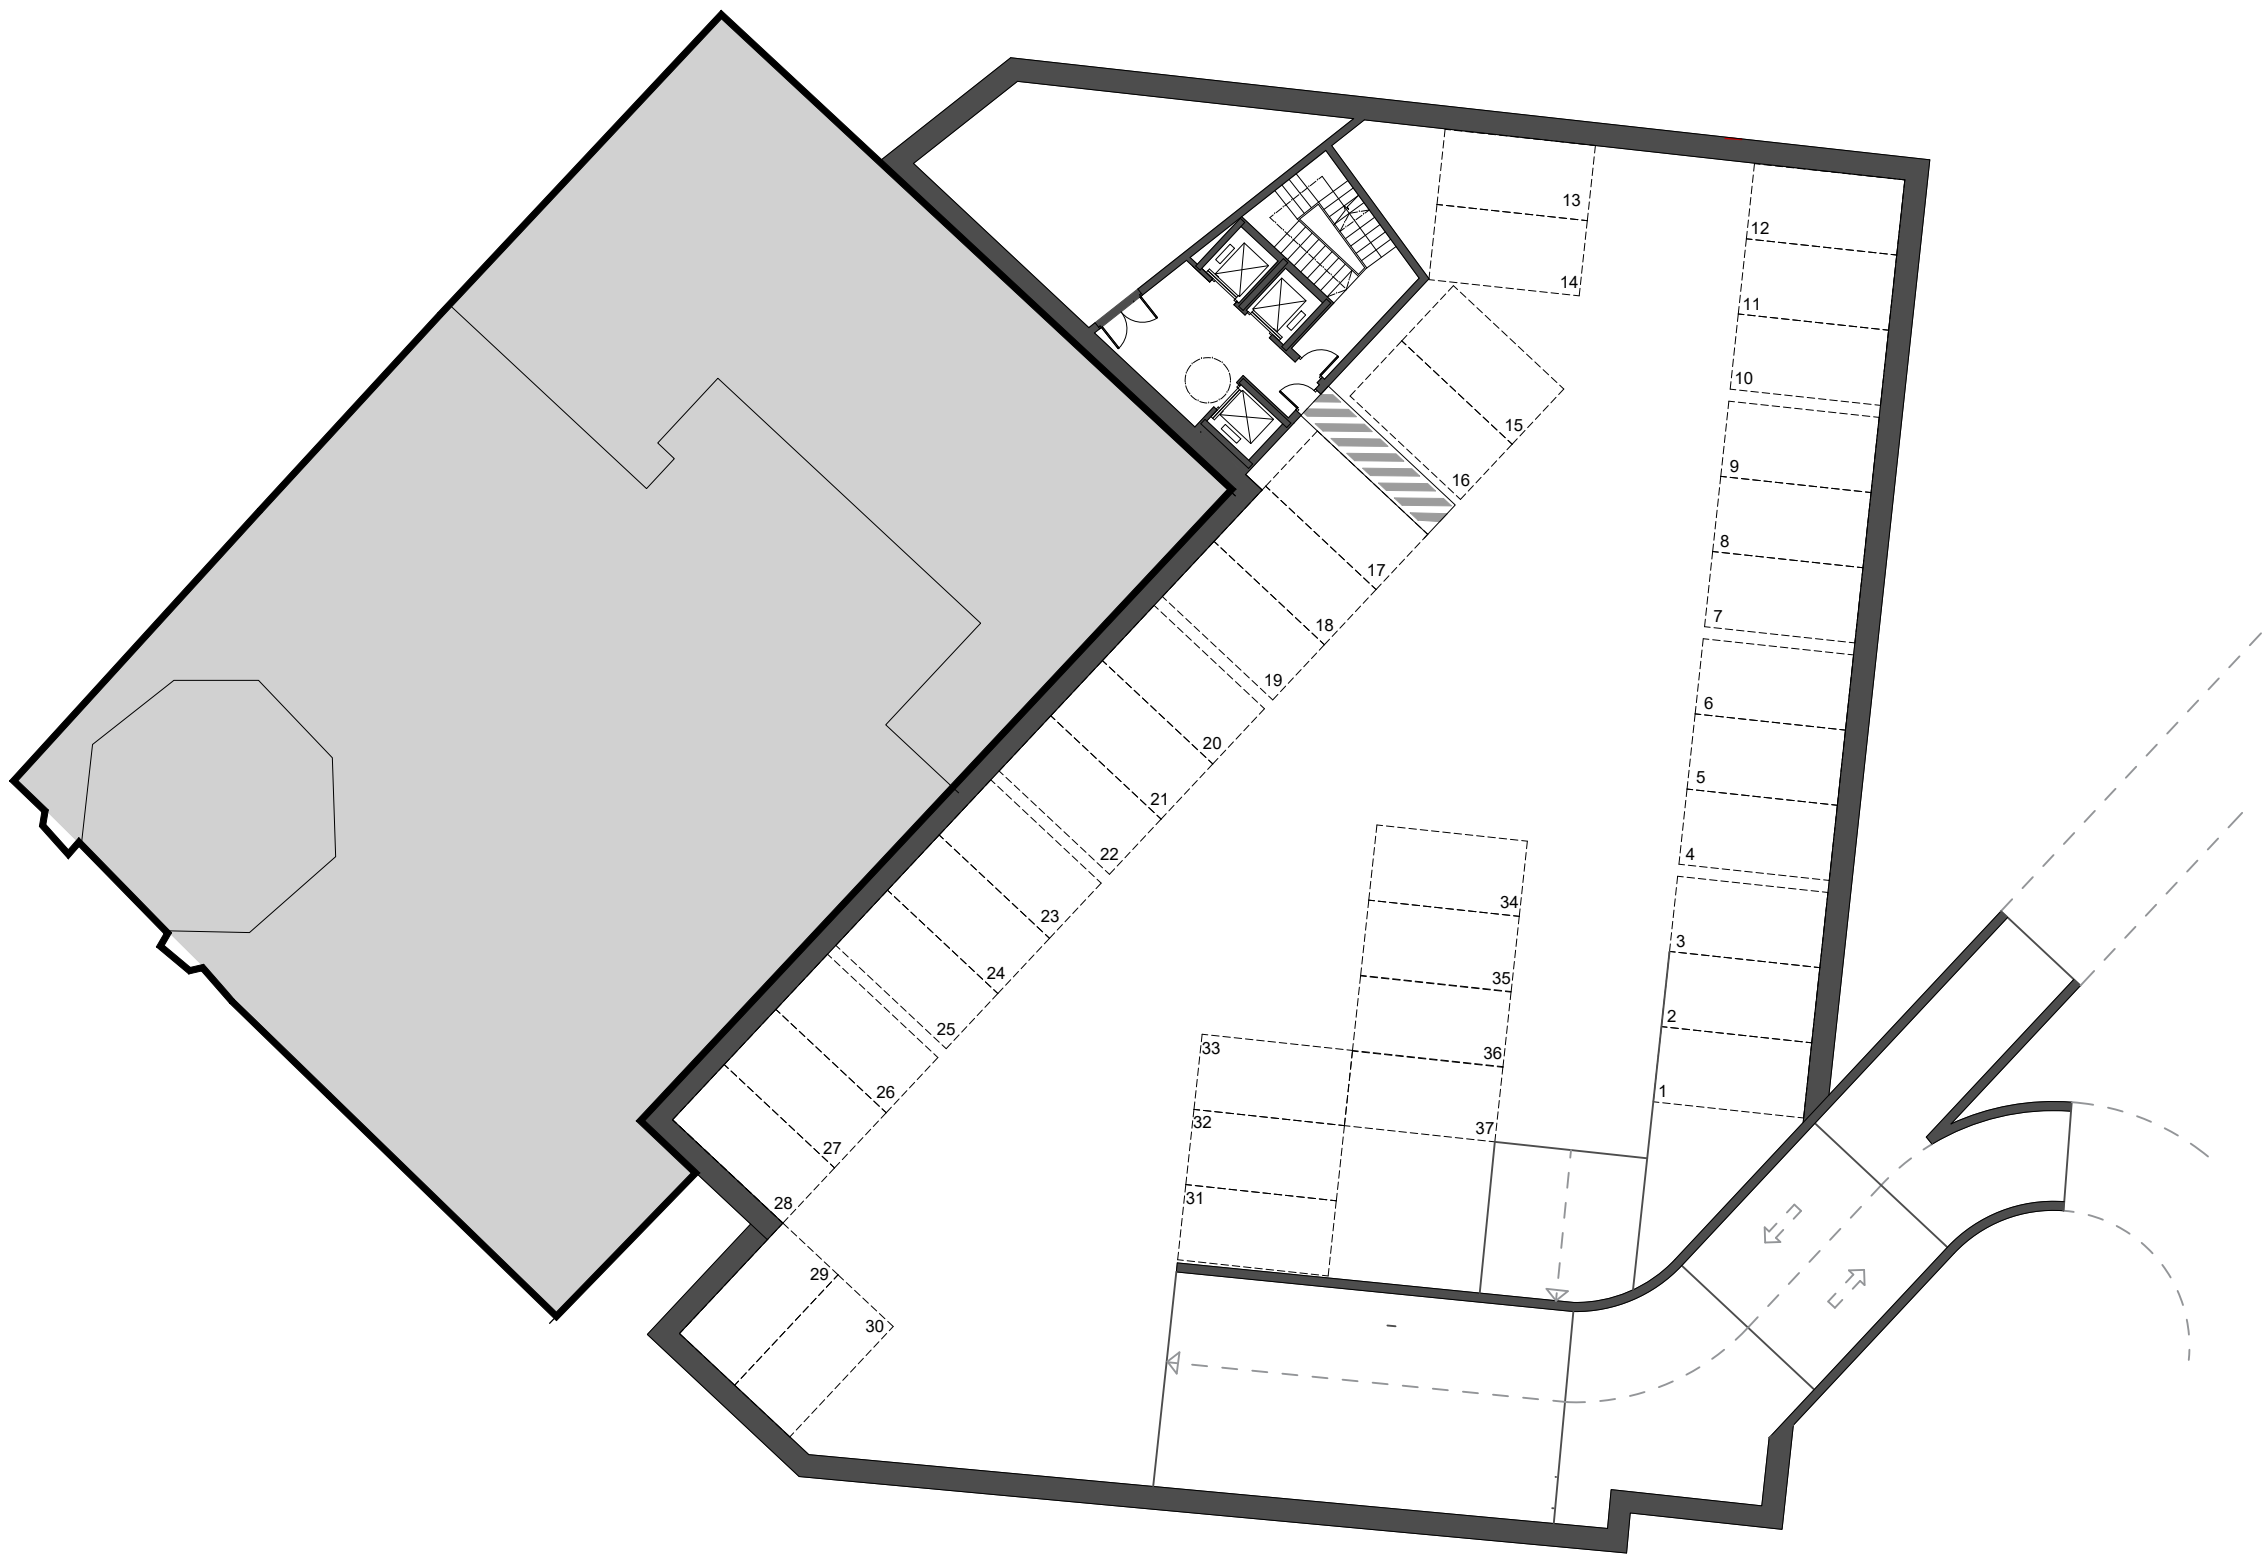

PLANTA SOTANO -1
NÚMERO DE PLAZAS DE APARCAMIENTO: 37 PLAZAS

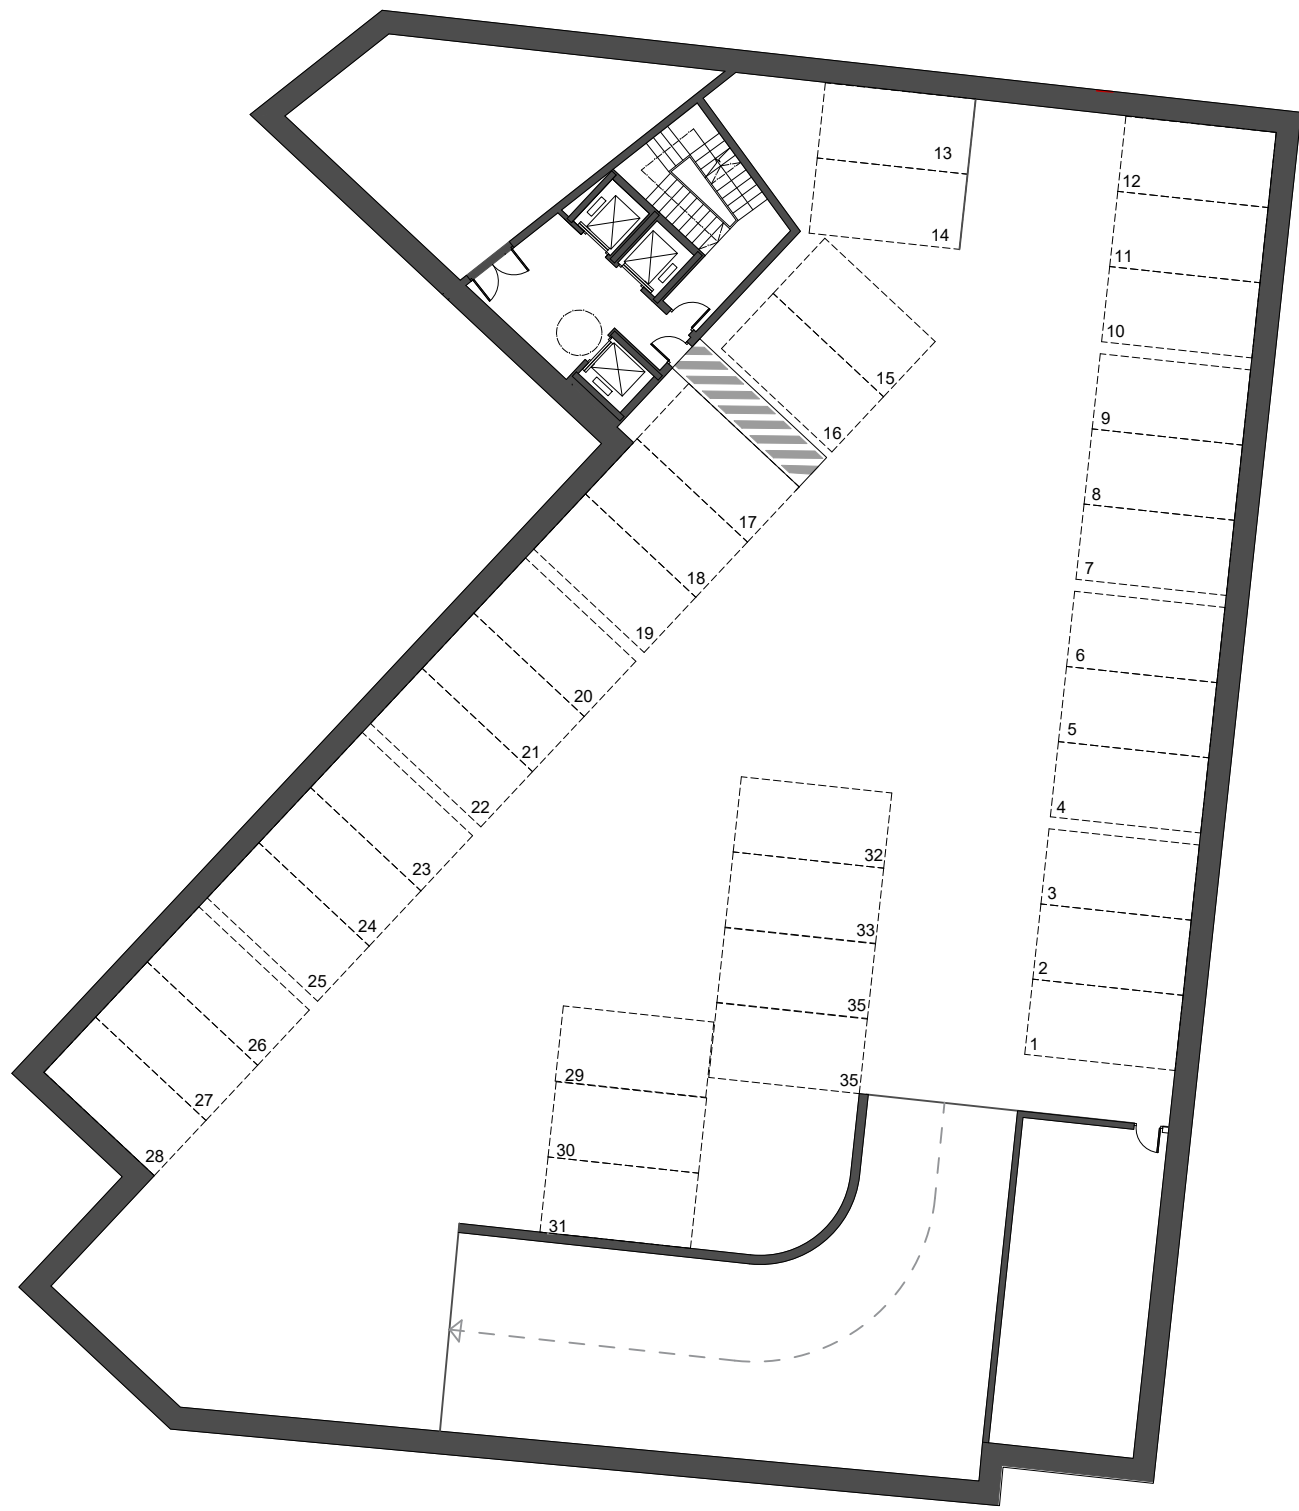

PLANTA SOTANO -2
NÚMERO DE PLAZAS DE APARCAMIENTO: 35 PLAZAS

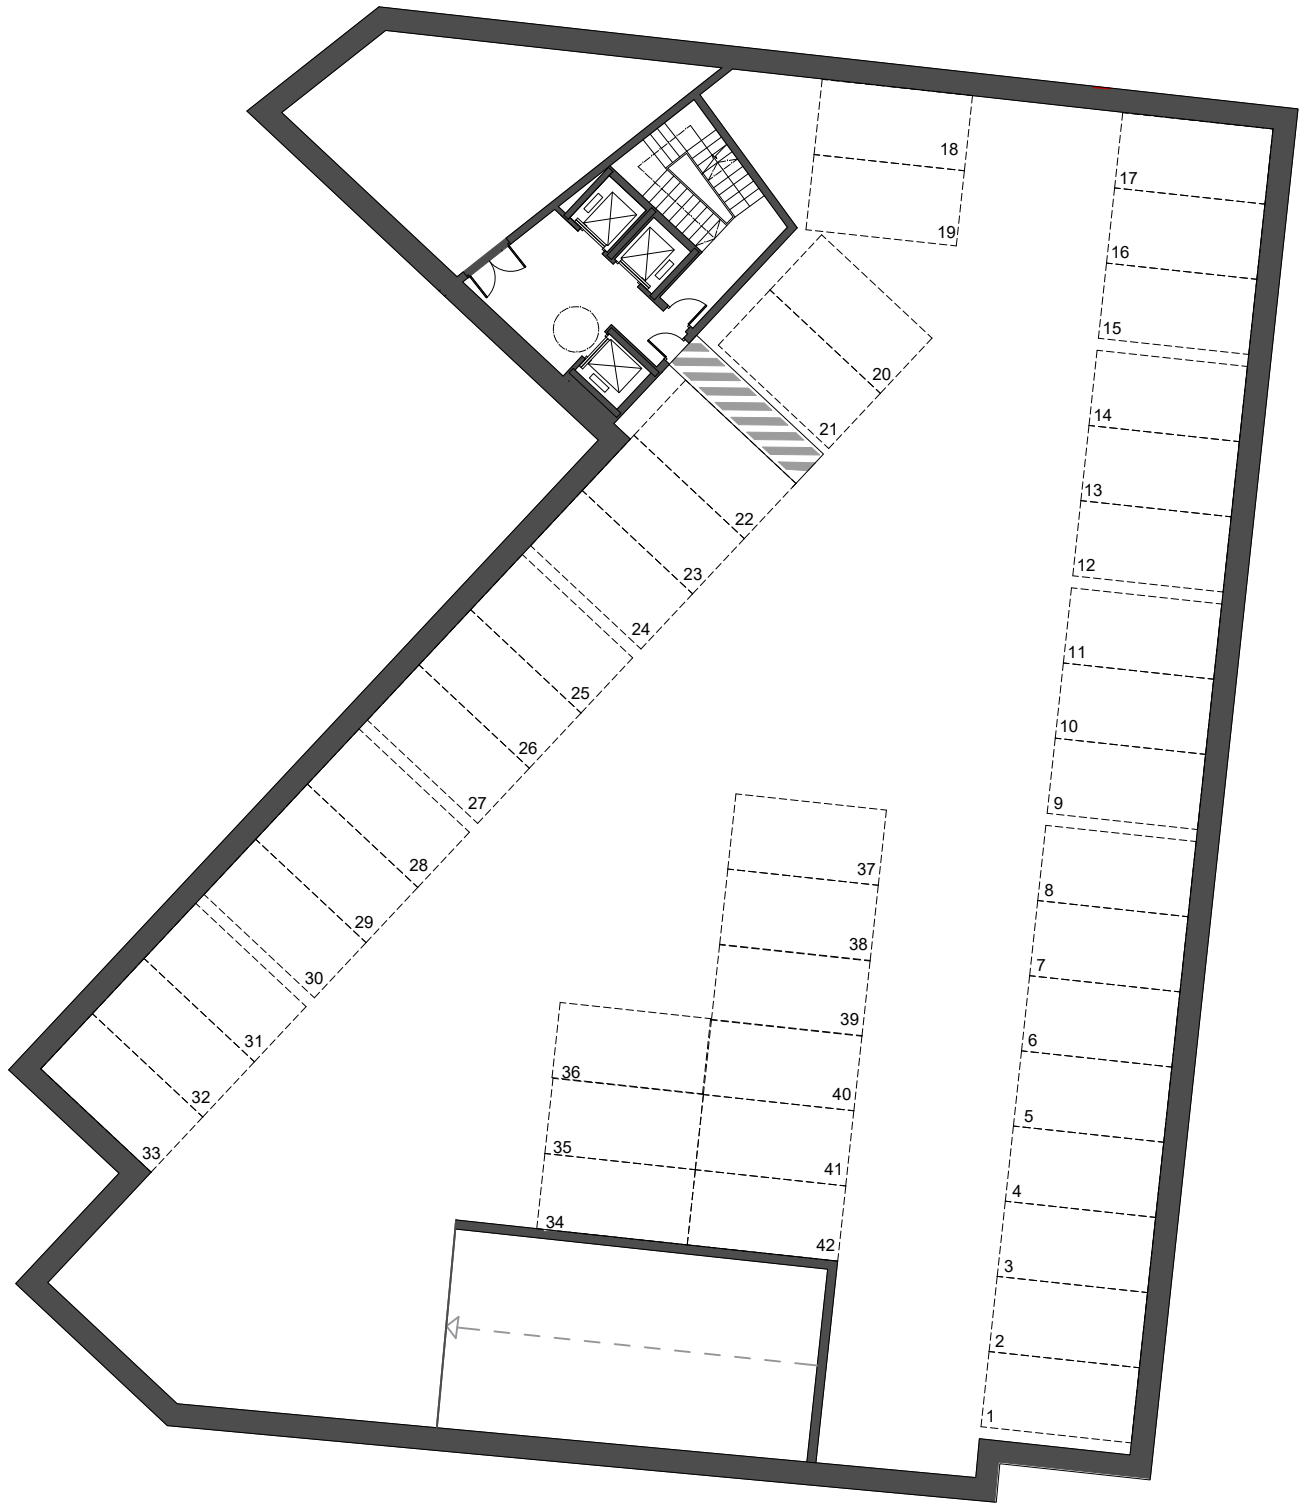

PLANTA SOTANO -3
NÚMERO DE PLAZAS DE APARCAMIENTO: 42 PLAZAS

ESQUEMA DE PLANTAS SÓTANO NO VINCULANTES
EL DISEÑO DEL APARCAMIENTO Y EL NÚMERO DE PLANTAS DE SÓTANO SE DESARROLLARÁ EN EL PROYECTO DE EDIFICACIÓN EN FUNCIÓN DEL USO Y NÚMERO DE PLAZAS REQUERIDAS.



NOMBRE DE PROYECTO:
ESTUDIO DE DETALLE REFUNDIDO
PARA LA AMPLIACIÓN DE LA
CASA HERMANDAD DE LA
ARCHICOFRA DIA DE LA EXPIRACION EN
PLAZA ENRIQUE NAVARRO EN MÁLAGA

EXPEDIENTE:	H-2863-19	PAÍS:	ESPAÑA
FECHA:	ENERO 2026	PROVINCIA:	MÁLAGA
ESCALA:	A1 1/250	MUNICIPIO:	MÁLAGA

NOMBRE DE PLANO:	
ESQUEMA ORDENACION SOTANO APARCAMIENTO	
NÚMERO:	ED-12

NOTAS GENERALES:
TODOS LOS DISEÑOS Y TODOS LOS DATOS RESEÑADOS EN ESTOS PLANOS TIENEN
DERECHO DE PROPIEDAD INTELECTUAL Y SON PROPIEDAD DE HOP ARCHITECTURE & ENGINEERING.
ES NECESARIO PERMISO ESCRITO PARA CUALQUIER USO O REPRODUCCION TOTAL O PARCIAL.
ESPECIFICACIONES Y DERECHOS DE COPIA SON PROPIEDAD DE HOP ARCHITECTURE & ENGINEERING.


PROPIEDAD:
ARCHICOFRA DIA DE LA EXPIRACION

H. C. P. ARQUITECTOS Y URBANISTAS, S.L.P.
www.hcparquitectos.com

Pt Matifino Ciudad de Melilla 11 28016 Málaga - España TEL: + 34 952.22.77.07
C/. Miguel Ángel 23 3ª Planta 28010 Madrid - España TEL: + 34 91.561.07.51
Flat 11-12 Bldg 1572 Road 2128 Po Box 11316 - Manama - Bahrain TEL: + 973 1718.0530


HCP ARCHITECTURE
& ENGINEERING

MARIO ROMERO GONZÁLEZ / JAVIER HIGUERA MATA

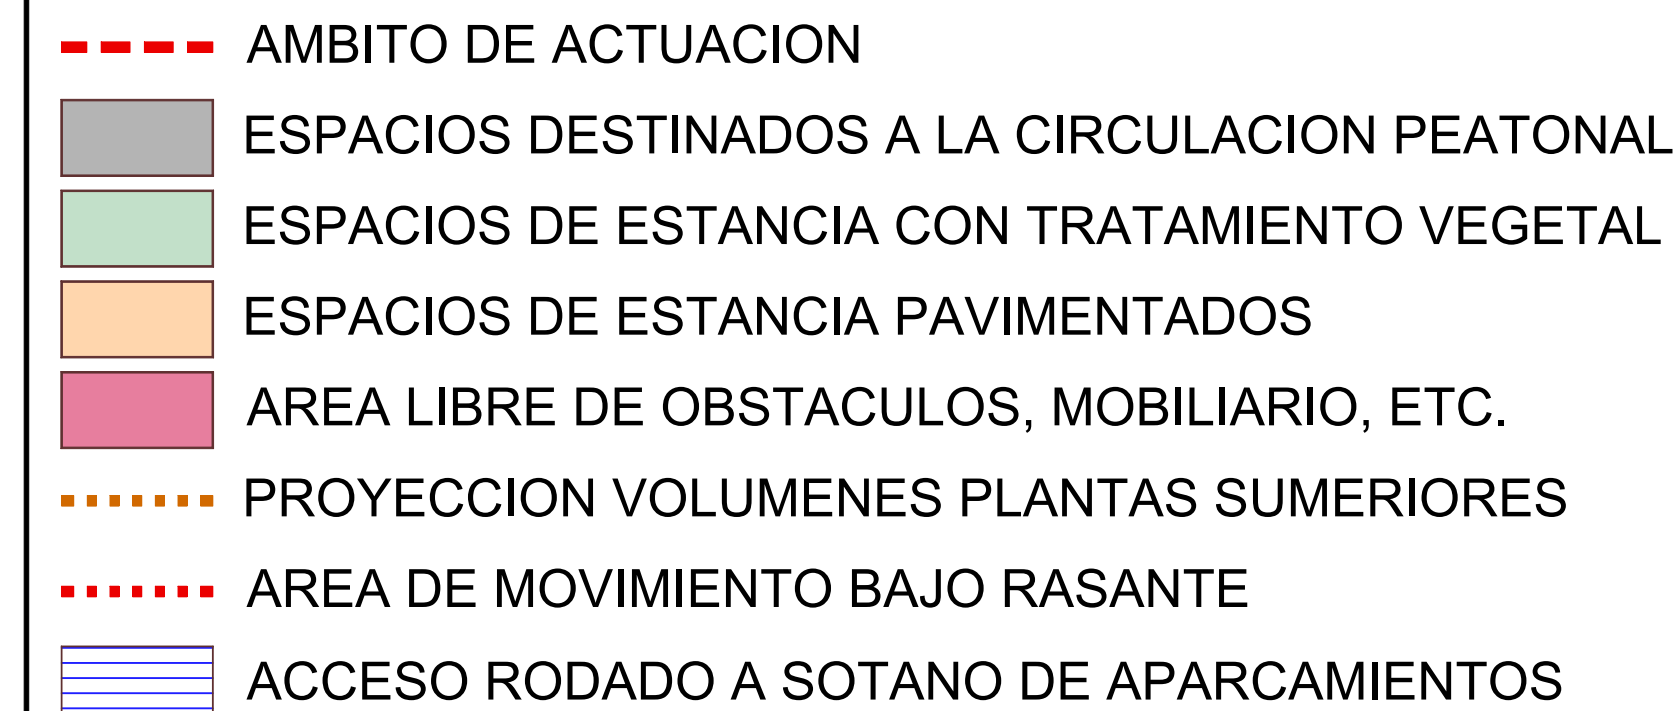


VEGETACIÓN DE BAJA ALTURA. SE UTILIZARÁ PARA NO OBSTRUIR LA VISUAL.




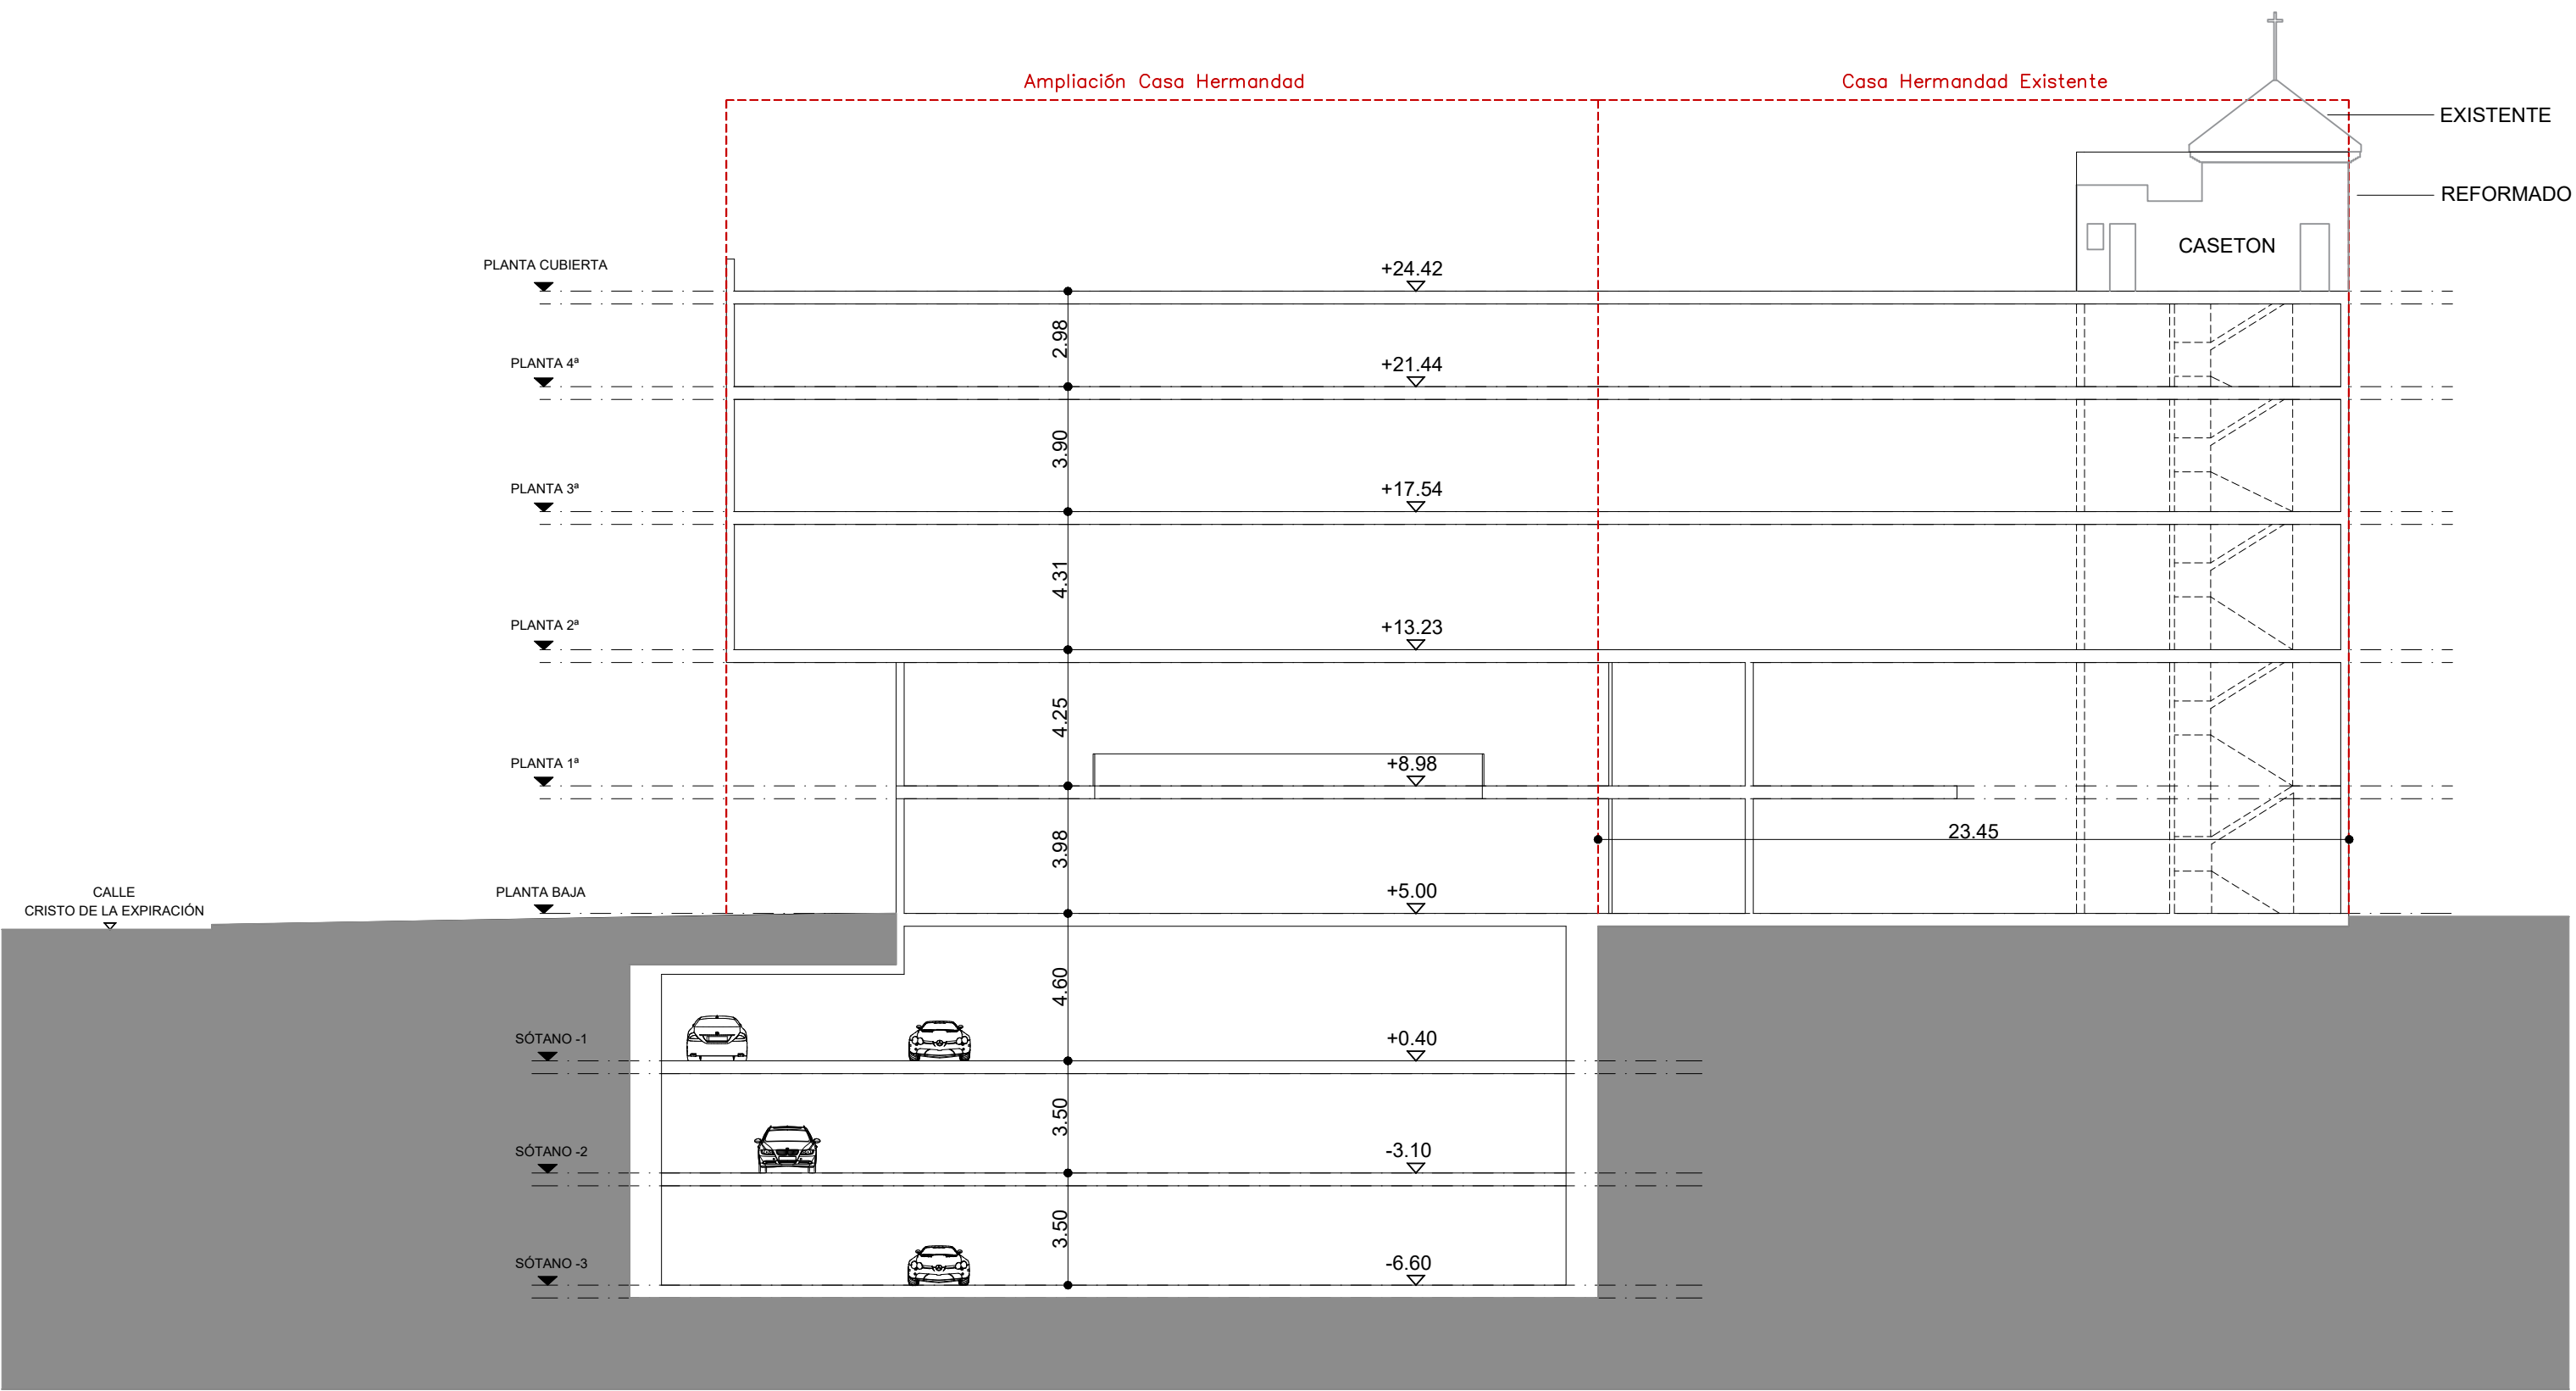


SECCIÓN A-A

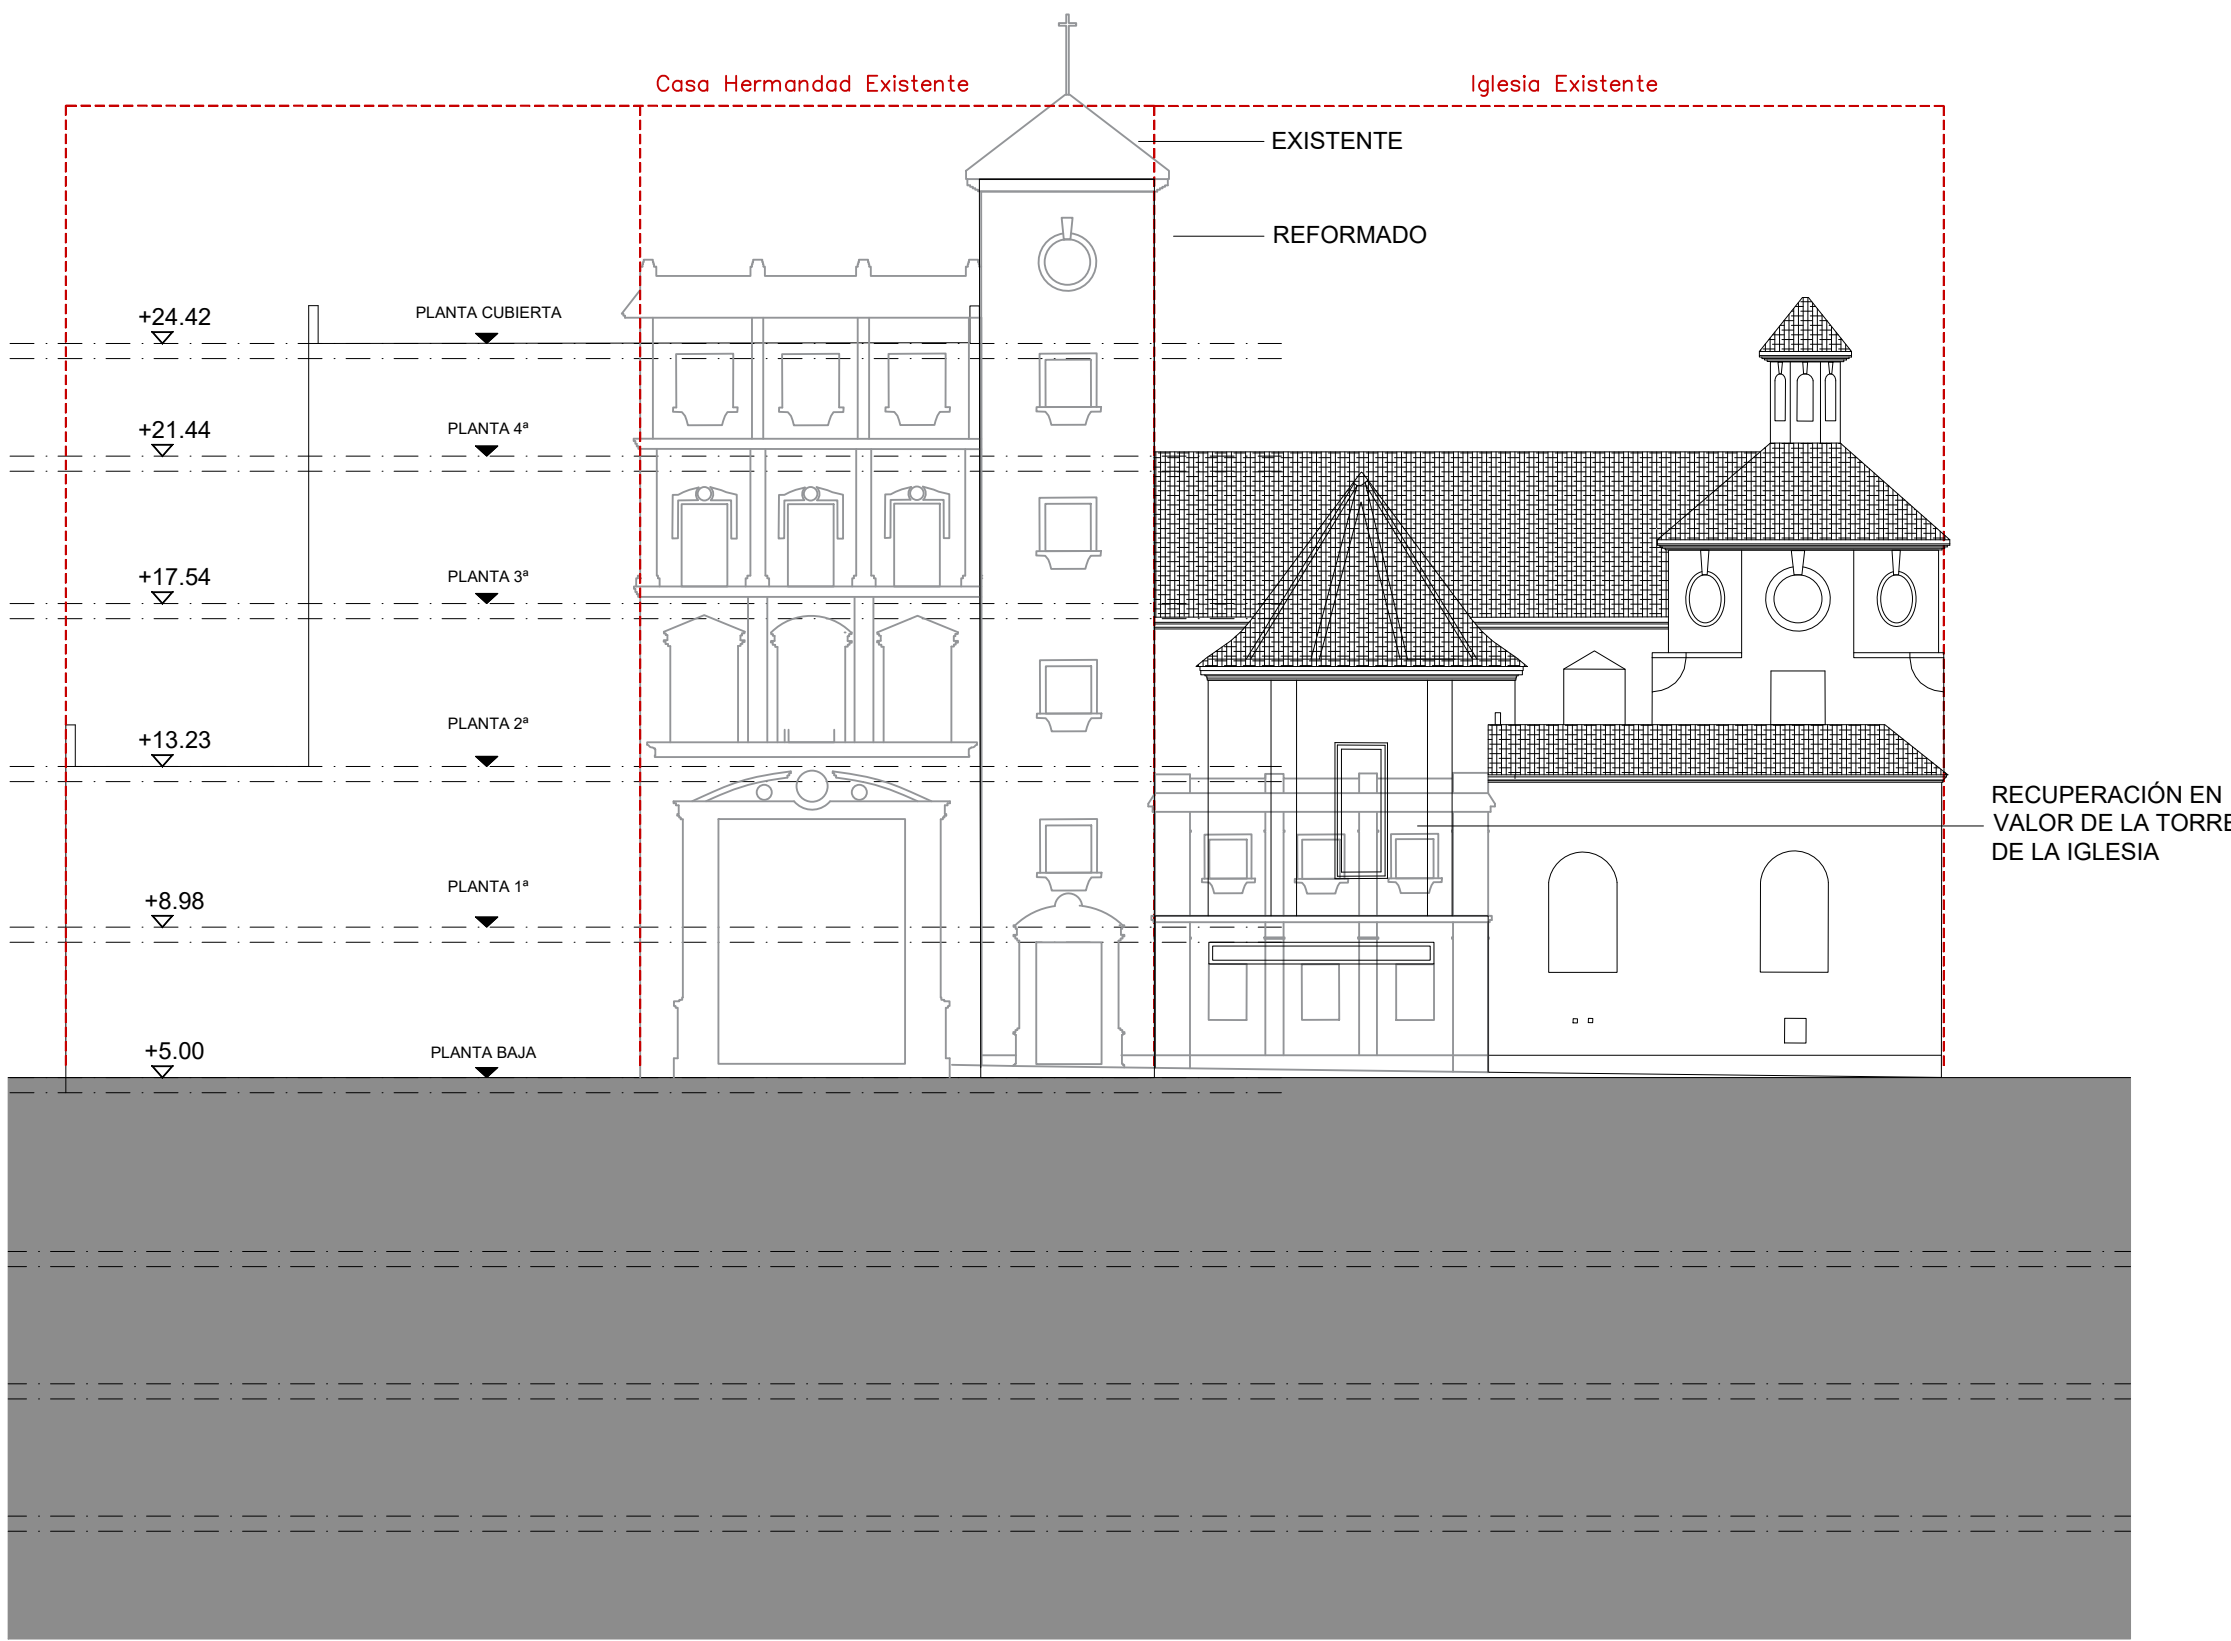

SECCIÓN C-C

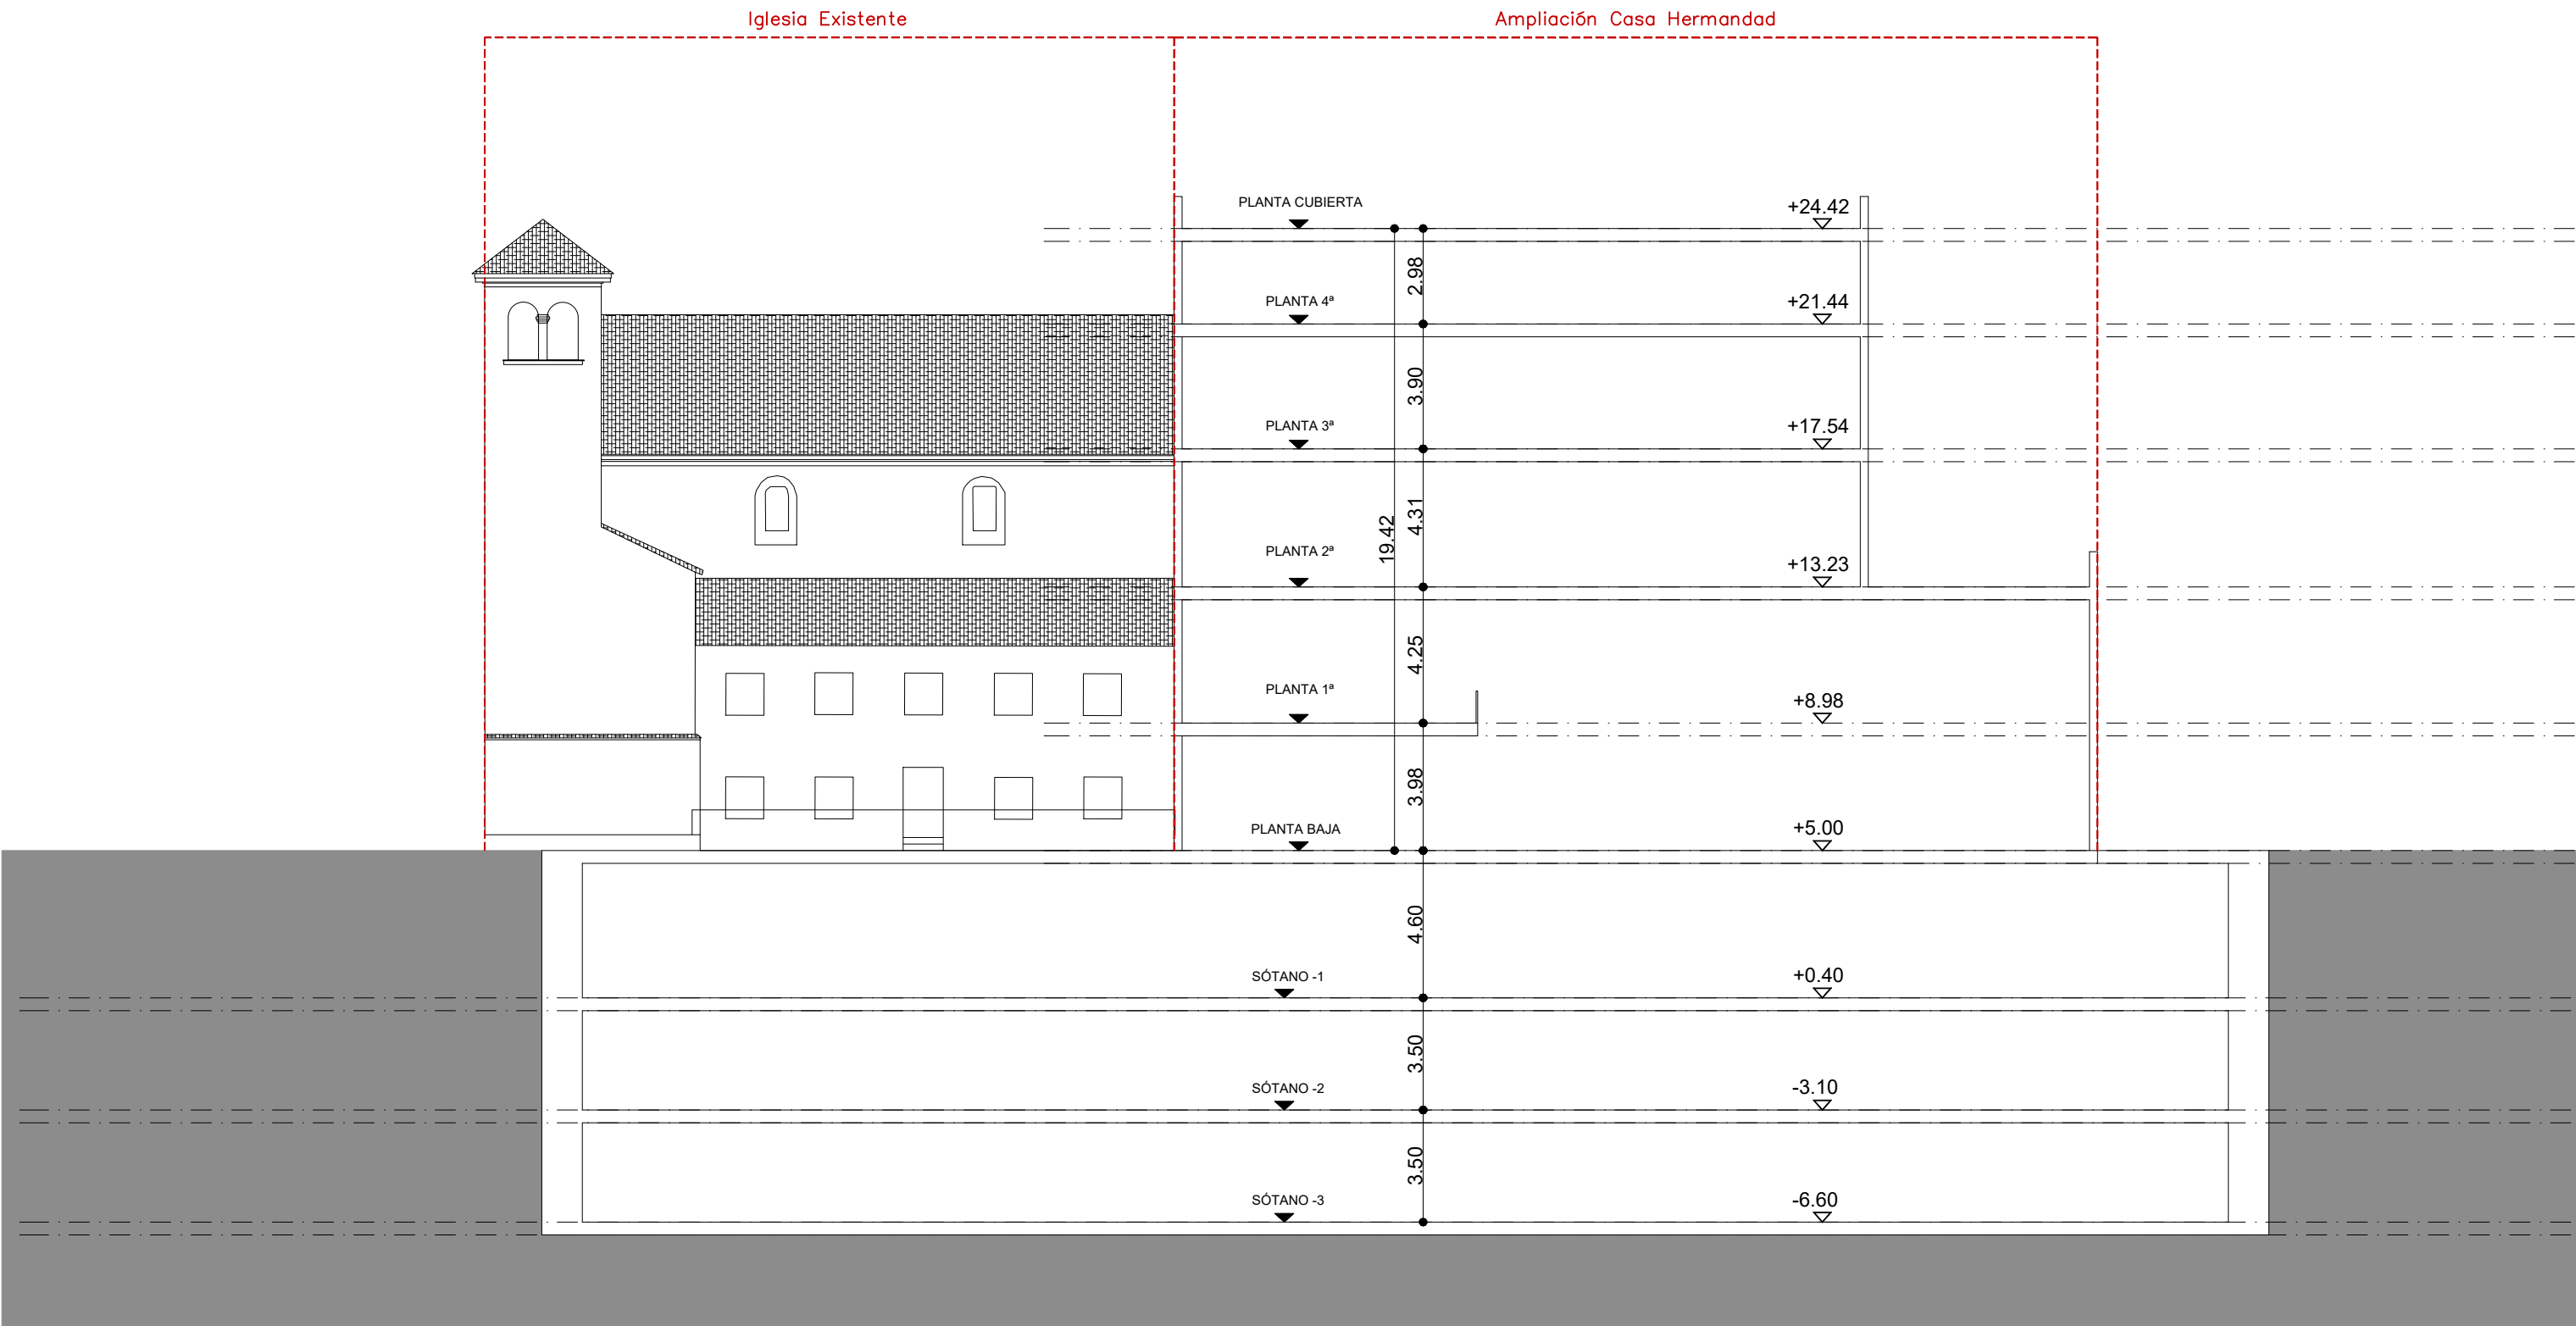

SECCIÓN B-B

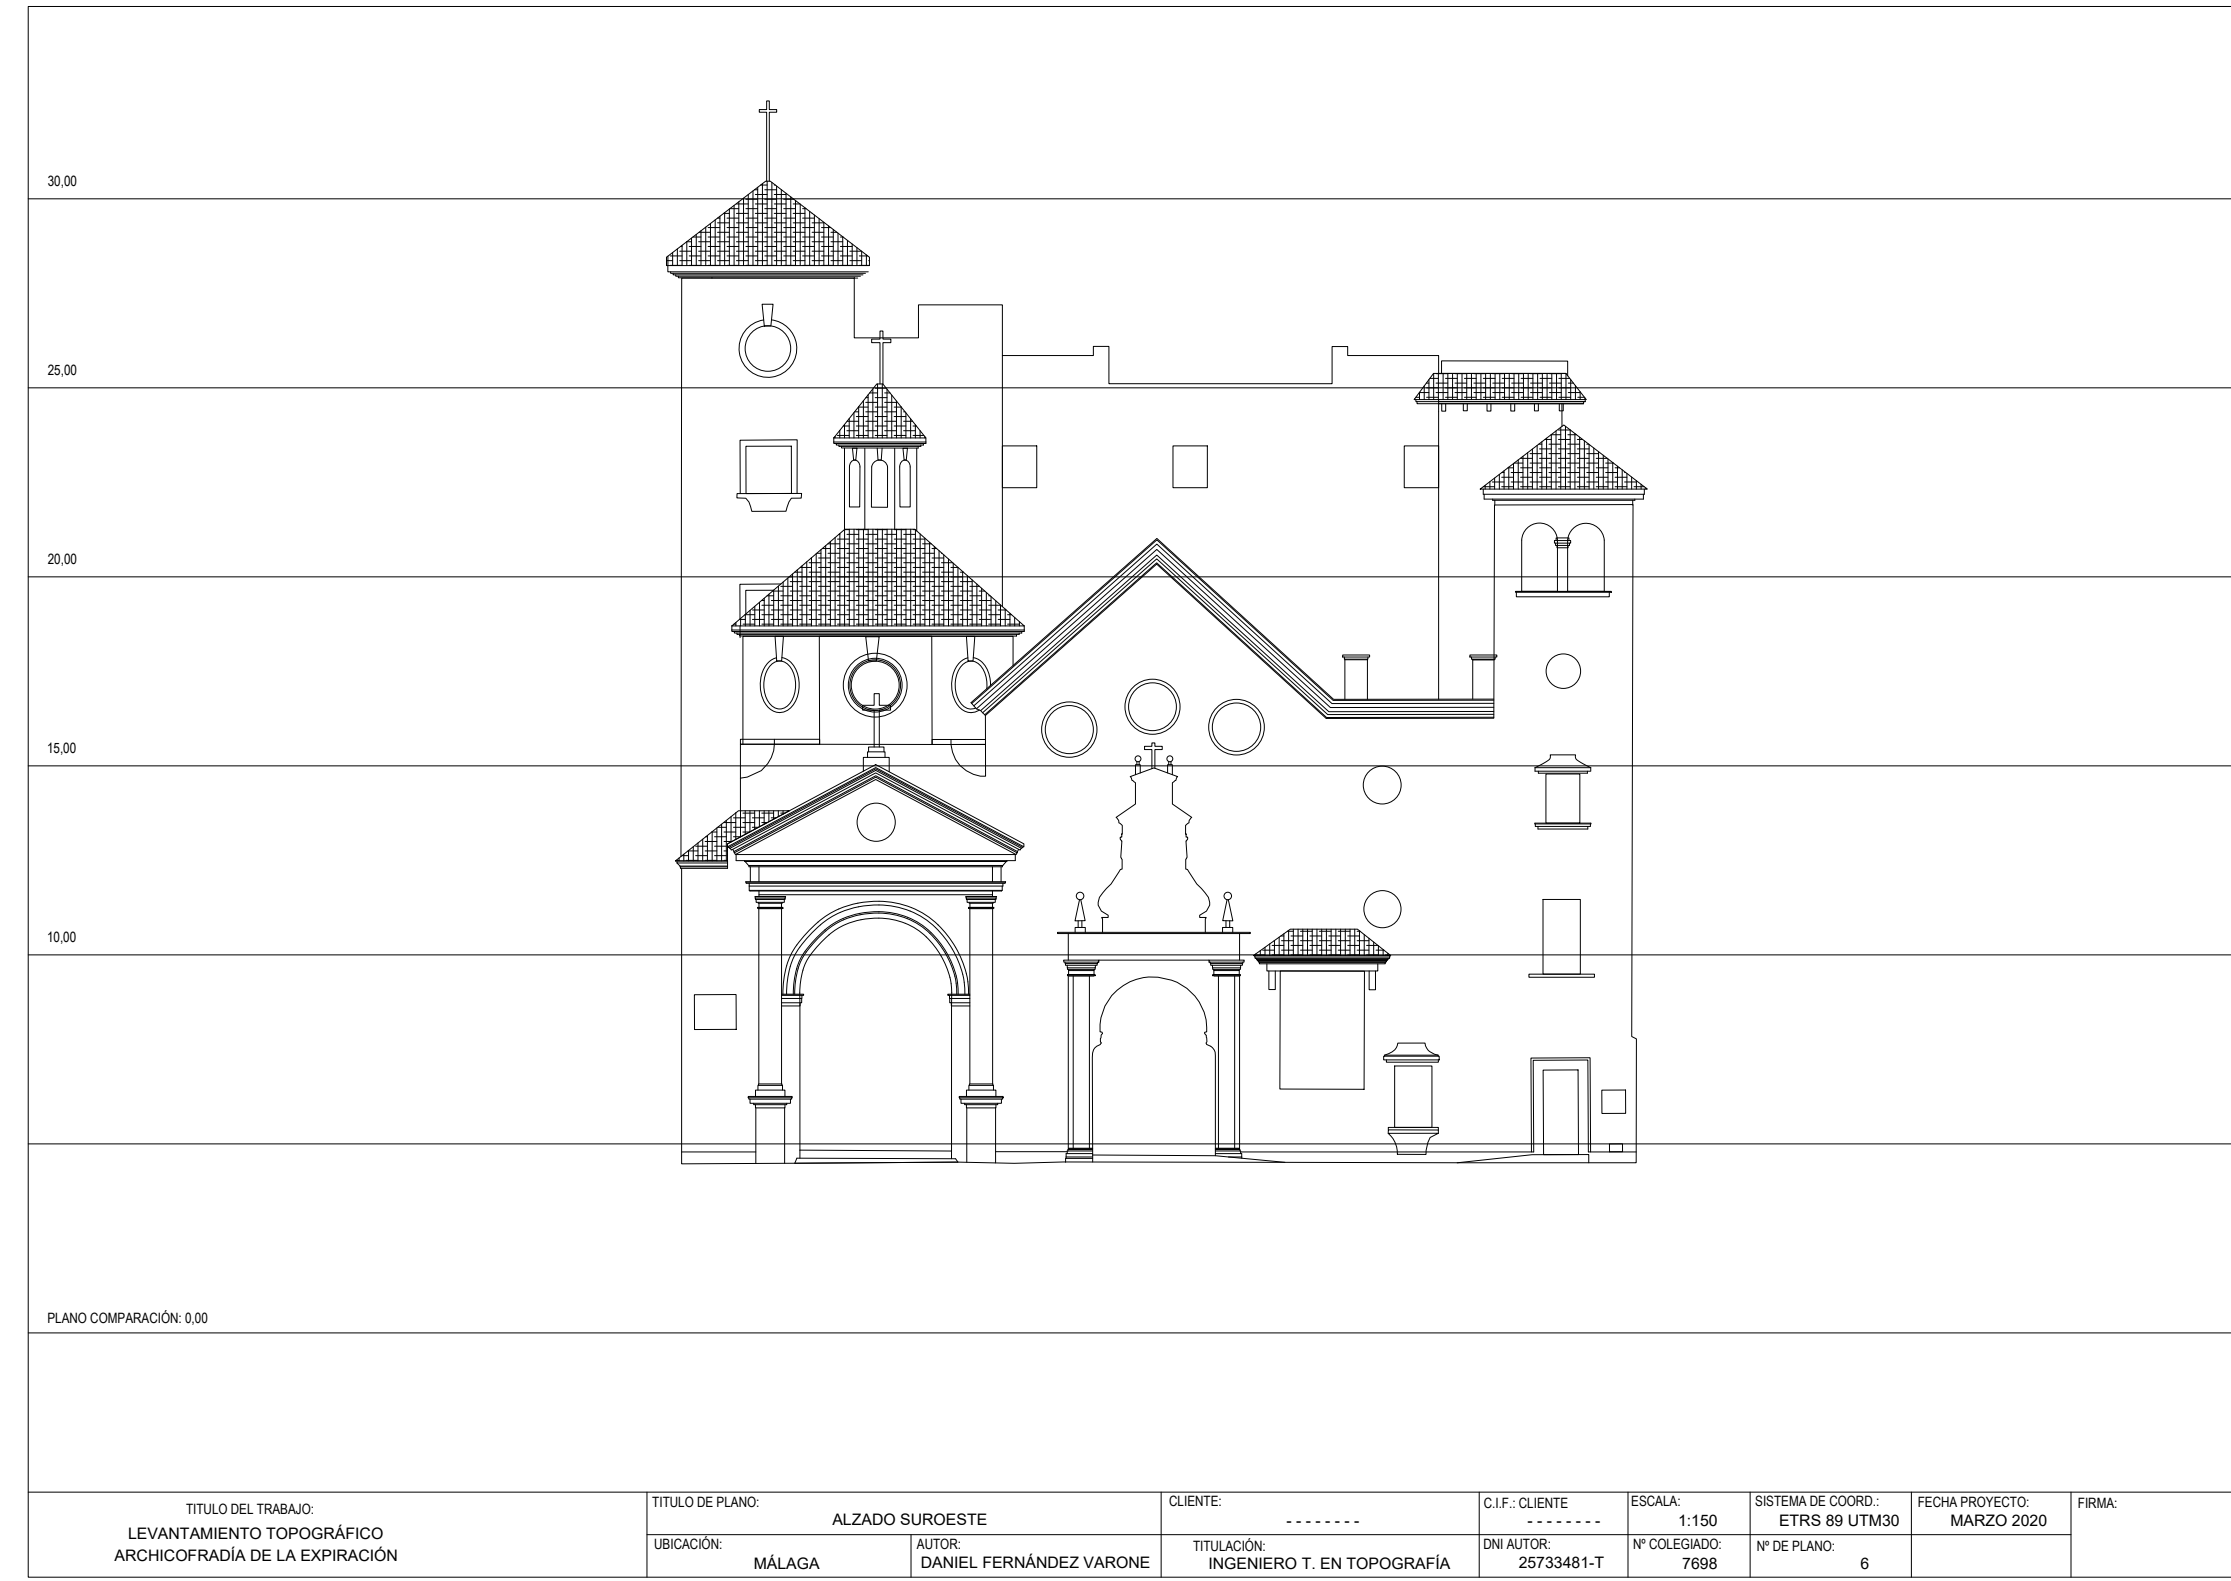

SECCIÓN D-D



NOMBRE DE PROYECTO:
**ESTUDIO DE DETALLE REFUNDIDO
PARA LA AMPLIACIÓN DE LA
CASA HERMANDAD DE LA
ARCHICOFRADEA DE LA EXPIRACION EN
PLAZA ENRIQUE NAVARRO EN MÁLAGA**

EXPEDIENTE: H-2863-19 PAÍS: ESPAÑA
FECHA: ENERO 2026 PROVINCIA: MÁLAGA
ESCALA: A1 1/200 MUNICIPIO: MÁLAGA

NOMBRE DE PLANO:

SECCIONES GENERALES DE CONJUNTO

NÚMERO: ED-14

NOTAS GENERALES:
TODOS LOS DISEÑOS Y TODOS LOS DATOS RESEÑADOS EN ESTOS PLANOS TIENEN DERECHO DE PROPIEDAD INTELECTUAL Y SON PROPIEDAD DE HCP ARCHITECTURE & ENGINEERING. ES NECESARIO PERMISO ESCRITO PARA CUALQUIER USO O REPRODUCCIÓN TOTAL O PARCIAL. ESPECIFICACIONES Y DERECHOS DE COPIA SON PROPIEDAD DE HCP ARCHITECTURE & ENGINEERING.


PROPIEDAD:
ARCHICOFRADEA DE LA EXPIRACION

H. C. P. ARQUITECTOS Y URBANISTAS, S.L.P.
www.hcparquitectos.com

Pf. Matillana Ciudad de Málaga 11 29016 Málaga - España TEL: + 34 952.22.77.07
C/. Miguel Ángel 23 3ª Planta 28010 Madrid - España TEL: + 34 91.561.07.51
Flat 11-12 Building 1572 Road 2128 Po Box 11316 - Manama - Bahrain TEL: + 973 1718.0330
Block 321 Guatubaya

HCP ARCHITECTURE
& ENGINEERING

MARIO ROMERO GONZÁLEZ / JAVIER HIGUERA MATA

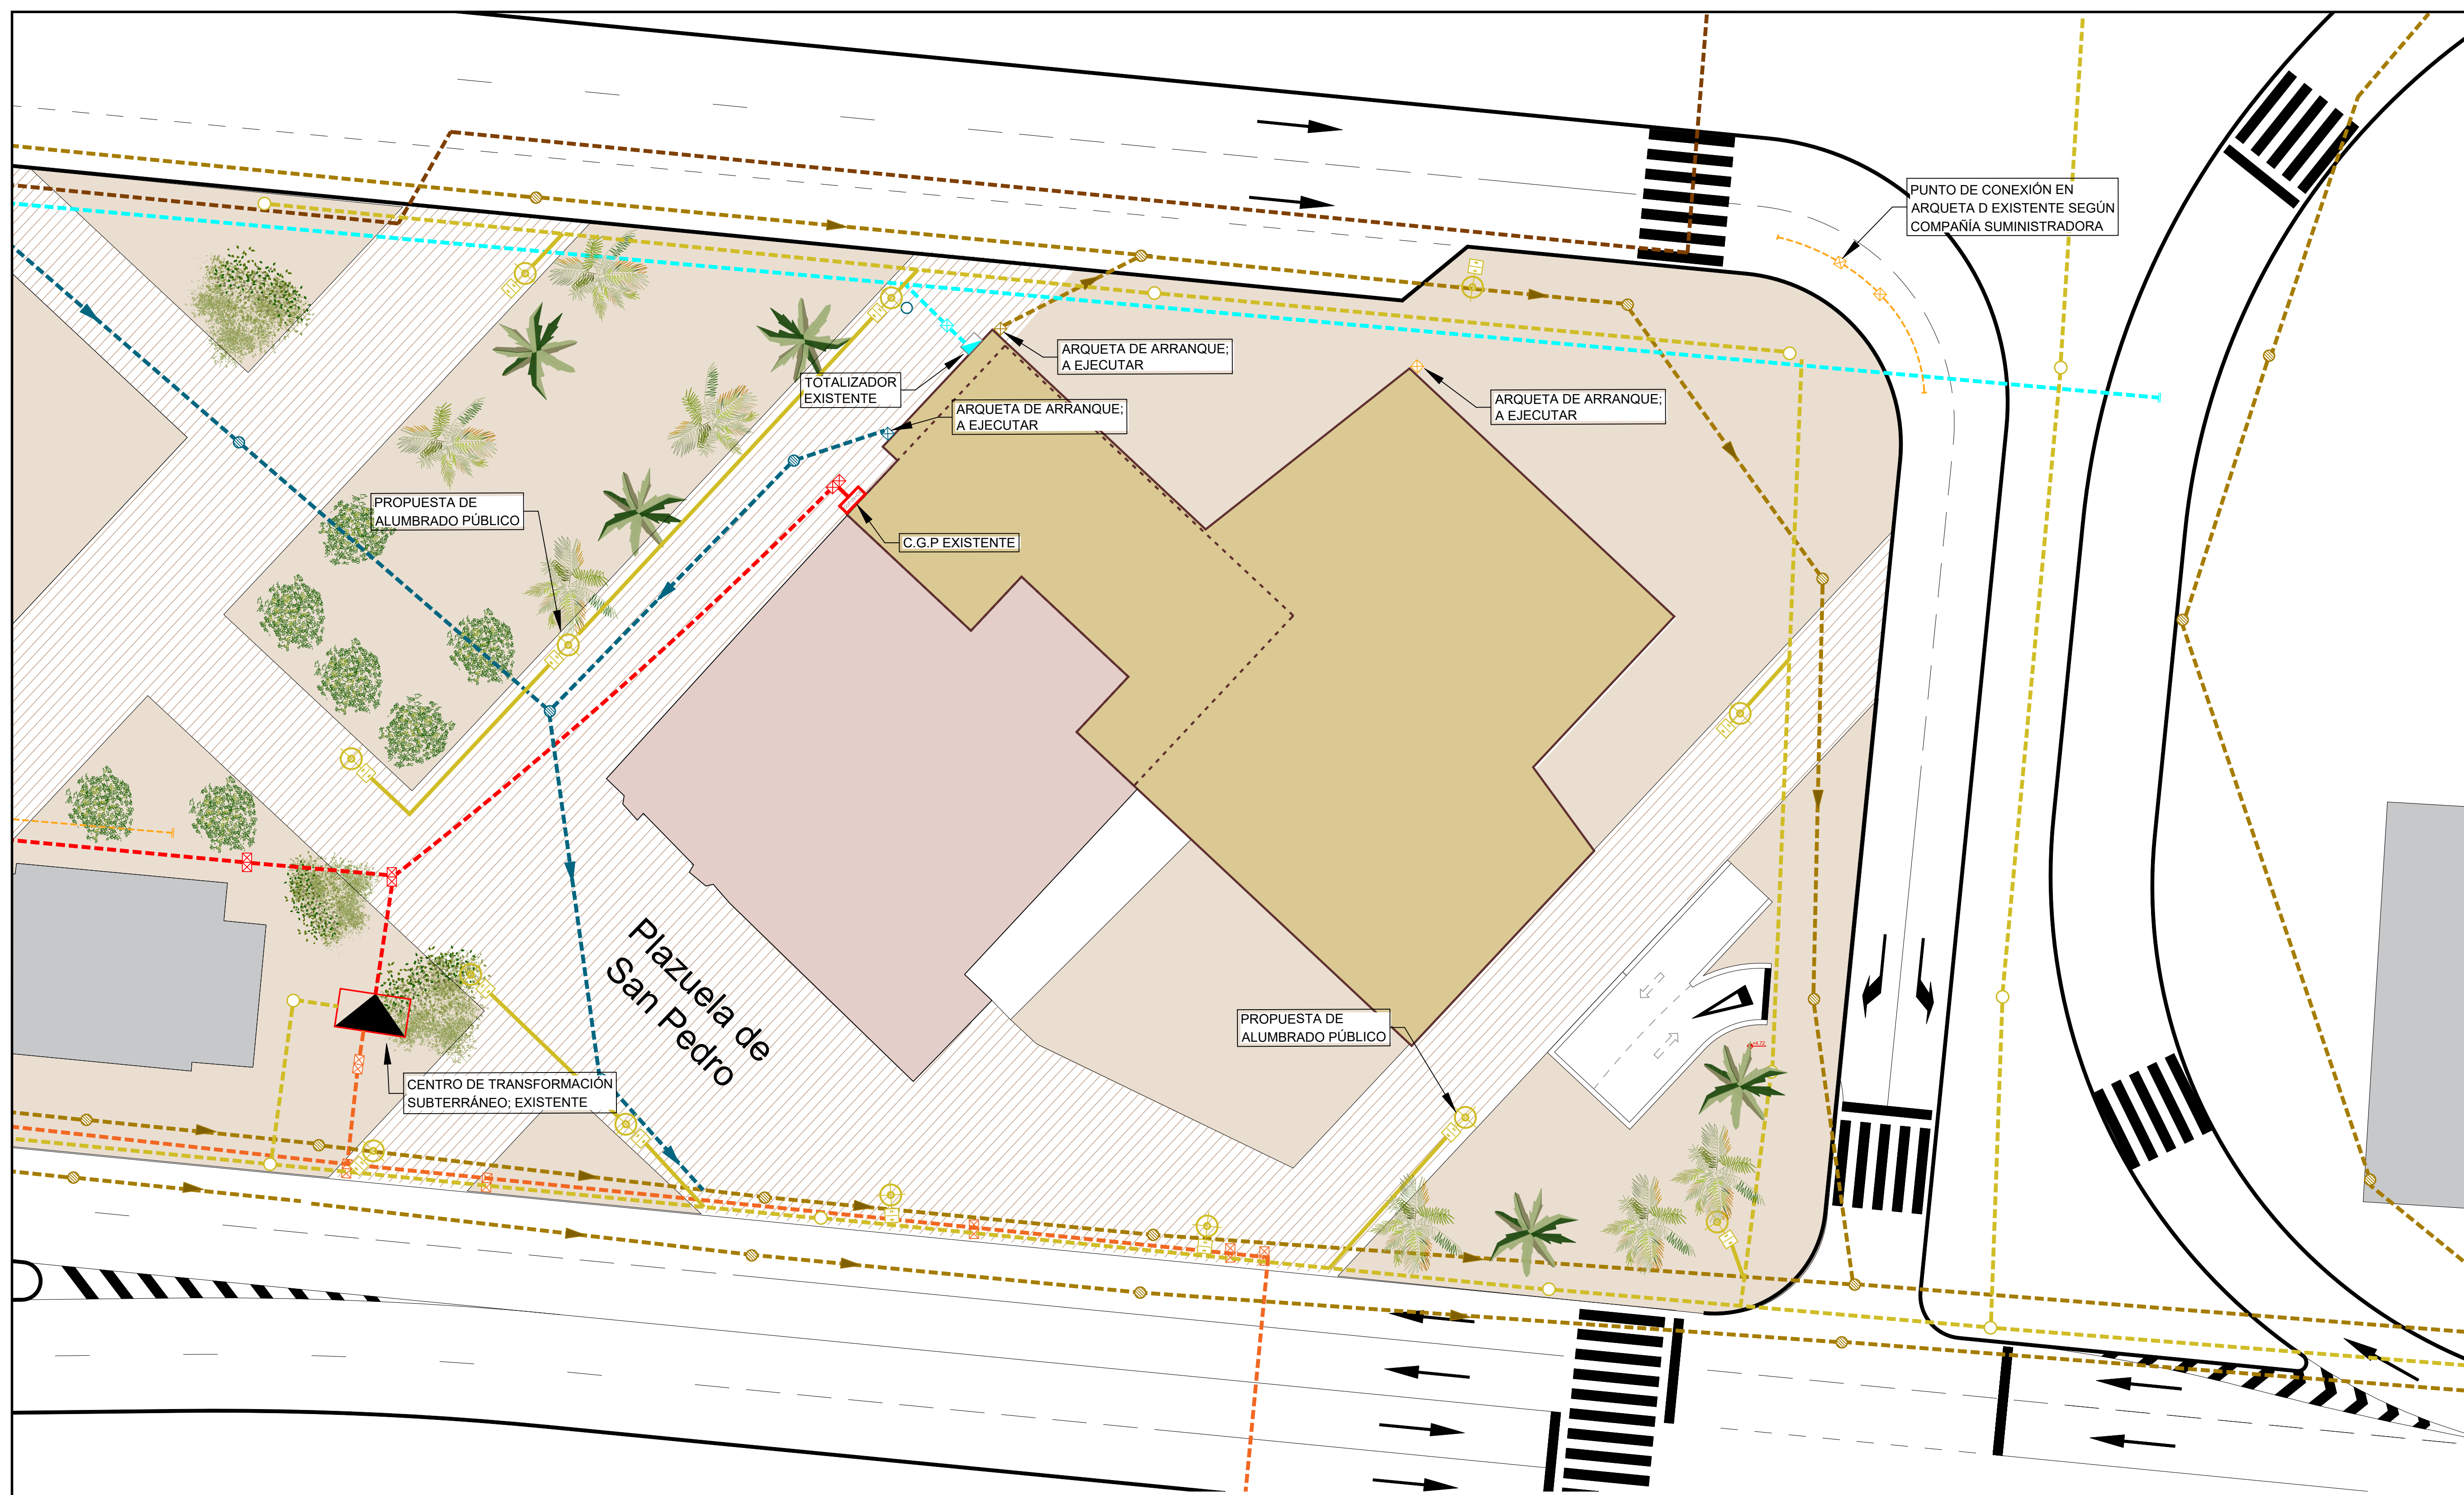

LEYENDA. RED DE MEDIA Y DE BAJA TENSIÓN

- CANALIZACIÓN SUBTERRÁNEA MT
- CANALIZACIÓN SUBTERRÁNEA BT
- ARQUETA TIPO A-2 DE MT
- ARQUETA TIPO A-2 DE BT
- CAJA GENERAL DE PROTECCIÓN (C.G.P.)
- CENTRO DE TRANSFORMACIÓN SUBTERRÁNEO

LEYENDA. GAS NATURAL

- CANALIZACIÓN SUBTERRÁNEA. PE 200

LEYENDA. RED DE ABASTECIMIENTO DE AGUA

- RED DE ABASTECIMIENTO DE AGUA; A EJECUTAR
- ARQUETA DE ABASTECIMIENTO DE AGUA; A EJECUTAR
- TOTALIZADOR DE AGUA

DISTANCIAS DE LAS TUBERÍAS DE AGUA AL RESTO DE LOS SERVICIOS		
INSTALACIÓN	SEPARACIÓN HORIZONTAL	SEPARACIÓN VERTICAL
ALCANTARILLADO	40 cm	30 cm
BAJA TENSIÓN	20 cm	20 cm
ALTA TENSIÓN	30 cm	30 cm
TELEFONÍA	20 cm	10 cm
GAS	50 cm	50 cm

NOTA: EN EL CASO DE NO PODER CONSEGUIR LAS DISTANCIAS RESERVADAS SE DISPONERÁN PROTECCIONES ESPECIALES CONSERVANDOLAS. PROTEGER LAS CANALIZACIONES DE FOSO REDONDO A 1 m DE PROFUNDIDAD Y CUBIERTO DE HOMOGENIZACIÓN.

LEYENDA. RED SEPARATIVA (RESIDUALES)

- TUBERÍA DE AGUAS UNITARIA
- SENTIDO DE CORRIENTE
- ARQUETA DE REGISTRO; A EJECUTAR
- POZO DE REGISTRO; EXISTENTE

LEYENDA. RED SANEAMIENTO (PLUVIALES)

- TUBERÍA DE AGUAS PLUVIALES; A EJECUTAR
- SENTIDO DE CORRIENTE
- ARQUETA DE REGISTRO; A EJECUTAR
- POZO DE REGISTRO; EXISTENTE

LEYENDA. TELECOMUNICACIONES

- CANALIZACIÓN SUBTERRÁNEA DE PVC Ø 110 mm EXISTENTE
- CANALIZACIÓN SUBTERRÁNEA 1 TRITUBO 3 x Ø40 mm A EJECUTAR
- ARQUETA DE REGISTRO TIPO D / TIPO H EXISTENTE
- ARQUETA ICT DE ENTRADA DE REGISTRO; A EJECUTAR

ALUMBRADO

- CANALIZACIÓN SUBTERRÁNEA
- CANALIZACIÓN SUBTERRÁNEA A EJECUTAR
- ALUMBRADO
- PUNTO DE LUZ METRONOMIS LED FLUID BDS670 A EJECUTAR

NOMBRE DE PROYECTO:
ESTUDIO DE DETALLE REFUNDIDO
PARA LA AMPLIACIÓN DE LA
CASA HERMANDAD DE LA
ARCHICOFRA DIA DE LA EXPIRACION EN
PLAZA ENRIQUE NAVARRO EN MÁLAGA

EXPEDIENTE: H-2863-19 PAÍS: ESPAÑA
FECHA: ENERO 2026 PROVINCIA: MÁLAGA
ESCALA: A1 1/400 MUNICIPIO: MÁLAGA

NOMBRE DE PLANO:

INSTALACIONES DE URBANIZACIÓN

NÚMERO: ED-15

NOTAS GENERALES:
TODOS LOS DISEÑOS Y TODOS LOS DATOS RESEÑADOS EN ESTOS PLANOS TIENEN DERECHO DE PROPIEDAD INTELECTUAL Y SON PROPIEDAD DE HCP ARCHITECTURE & ENGINEERING. ES NECESARIO PERMISO ESCRITO PARA CUALQUIER USO O REPRODUCCIÓN TOTAL O PARCIAL. ESPECIFICACIONES Y DERECHOS DE COPIA SON PROPIEDAD DE HCP ARCHITECTURE & ENGINEERING.


PROPIEDAD:
ARCHICOFRA DIA DE LA EXPIRACION


H.C.P. ARQUITECTOS Y URBANISTAS, S.L.P.
www.hcparquitectos.com



P/ Máfilmo Ciudad de Málaga 11 29016 Málaga - España TEL: + 34 952.22.77.07
C/ Miguel Ángel 23 3ª Planta 28010 Madrid - España TEL: + 34 91.561.07.51
Flat 11-12 Building 1572 Road 2128 Po Box 11316 - Manama - Bahrain
Block 321 Gwathlabya TEL: + 973 1718.0030

HCP ARCHITECTURE
& ENGINEERING

MARIO ROMERO GONZÁLEZ / JAVIER HIGUERA MATA

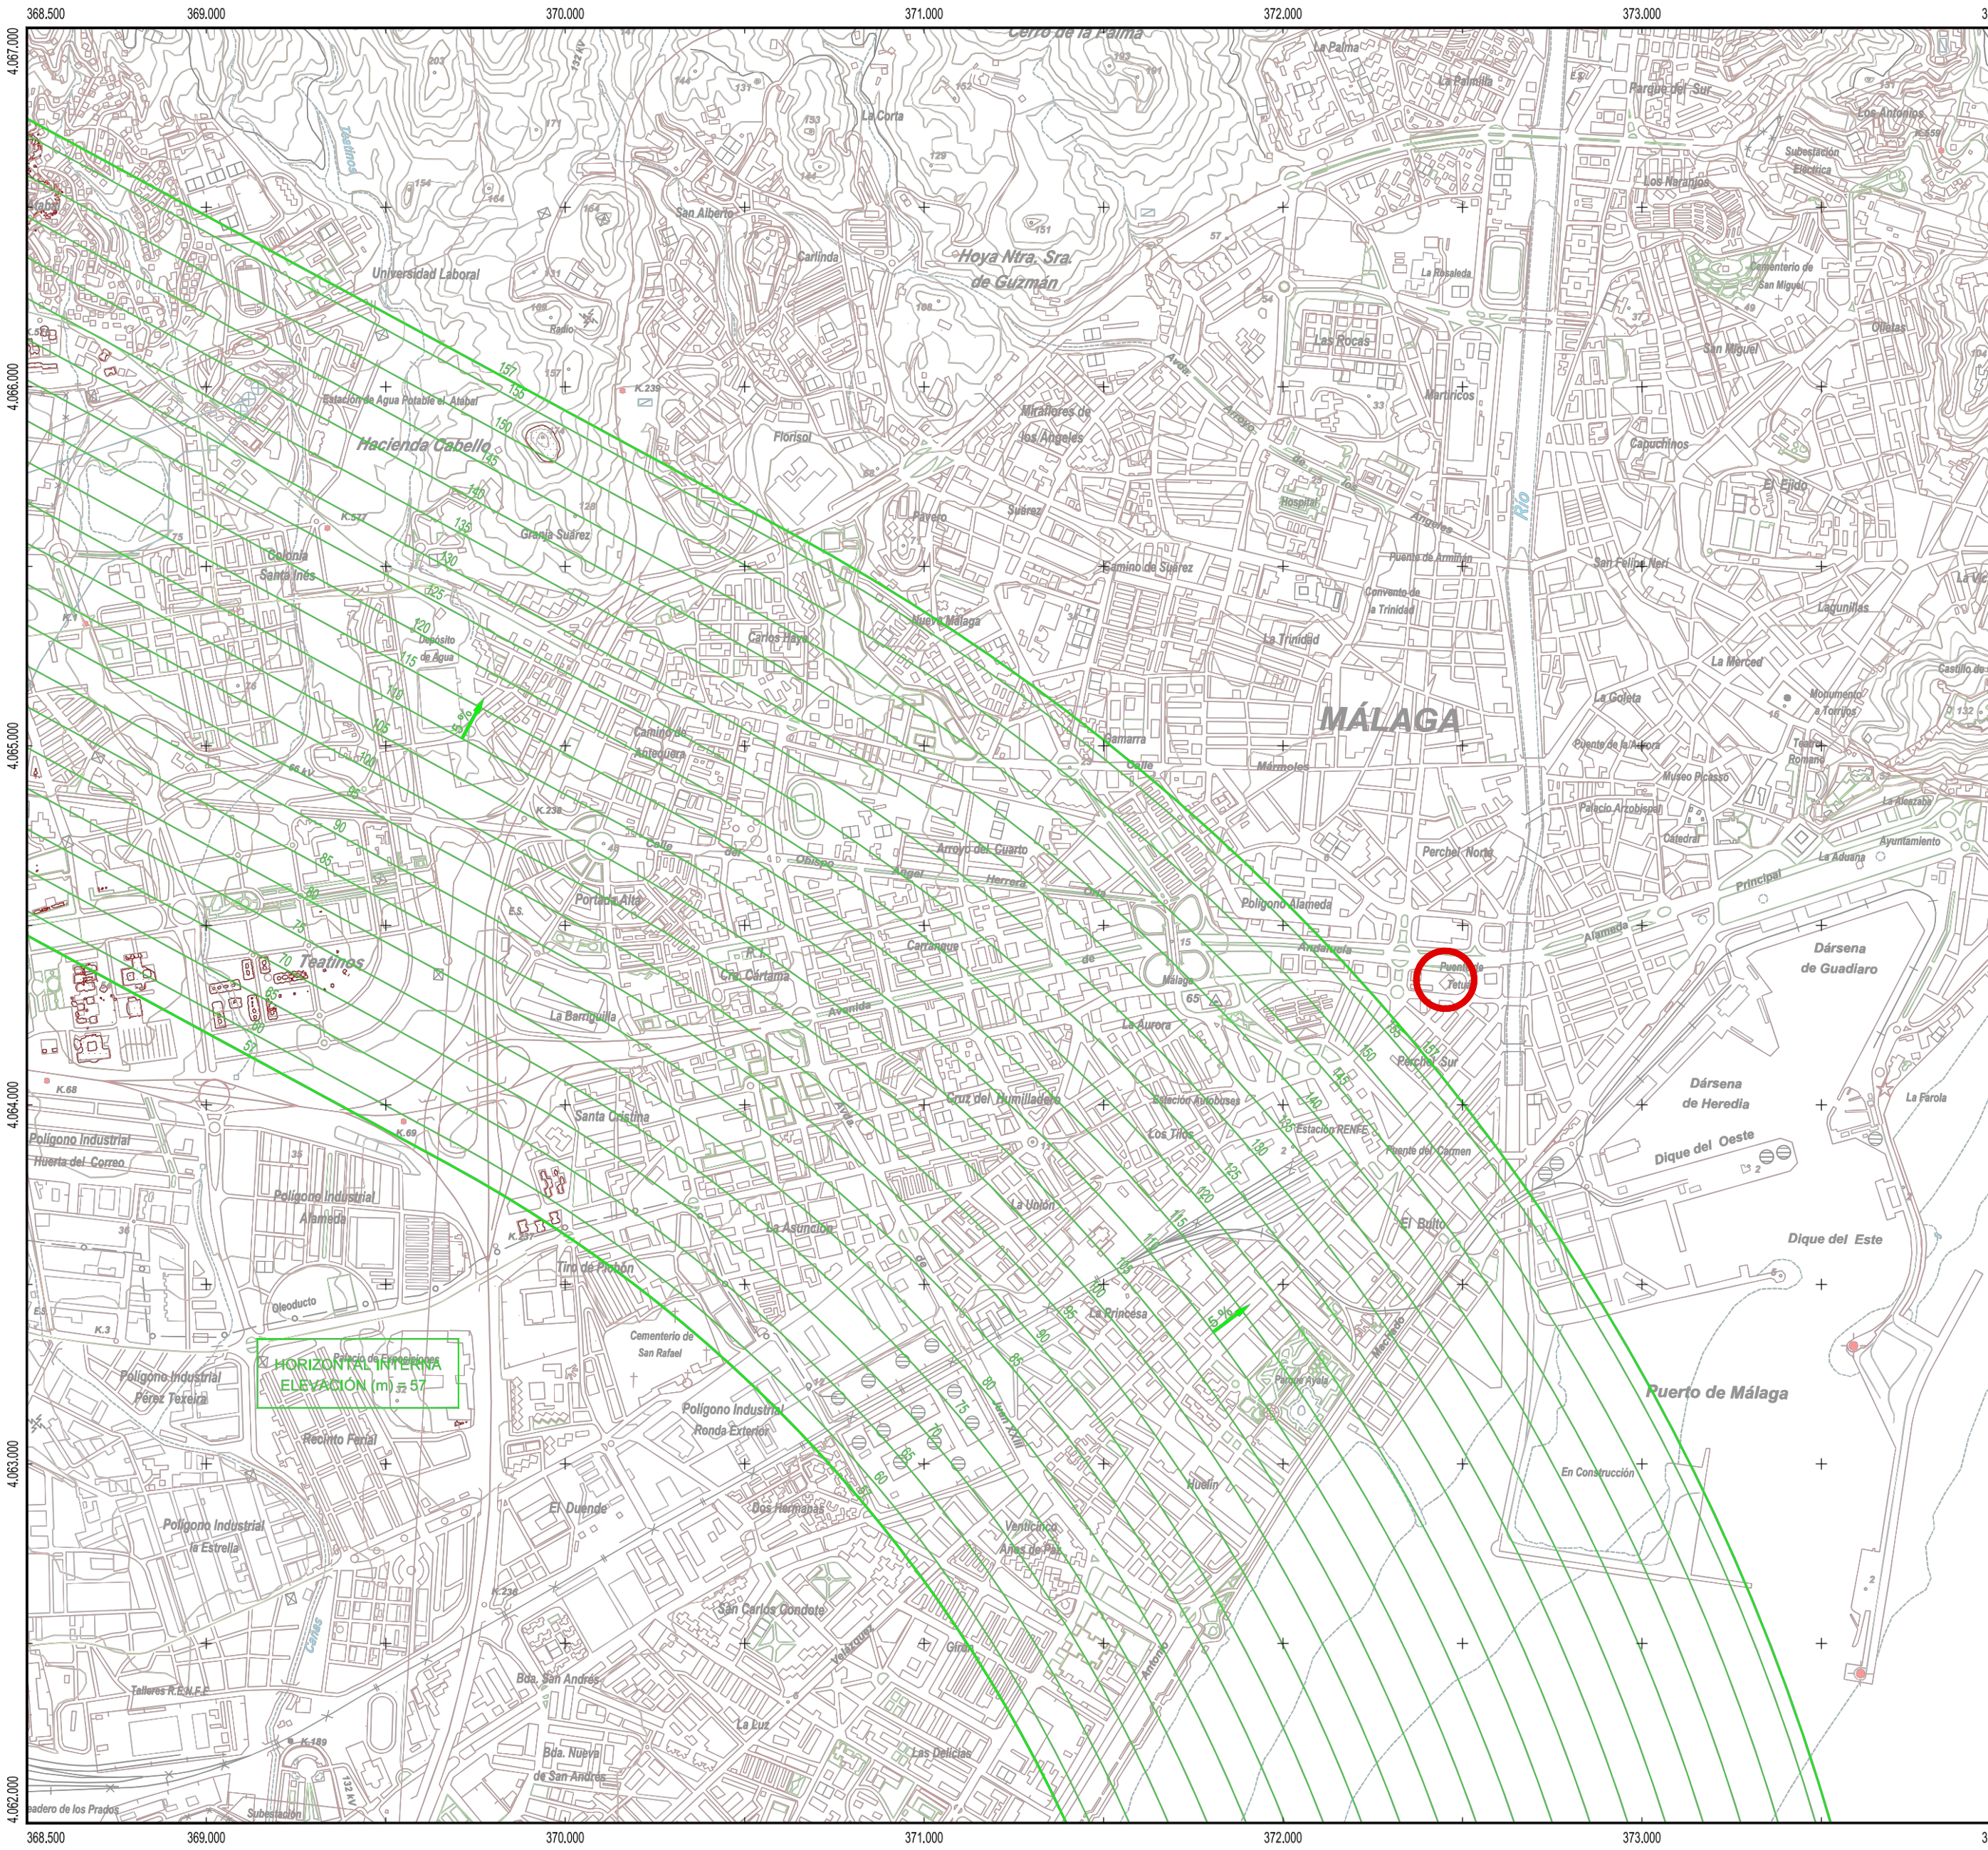


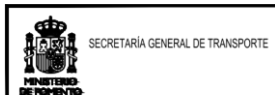			
SECRETARÍA GENERAL DE TRANSPORTE		DIRECCIÓN DE PLANIFICACIÓN Y MEDIO AMBIENTE	
CALCULADO		AEROPUERTO DE MÁLAGA-COSTA DEL SOL	
DISEÑADO		PROPUESTA DE MODIFICACIÓN DE SERVIDUMBRES AERONÁUTICAS	
COMPROBADO		SERVIDUMBRES DE AERÓDROMO Y RADIOELÉCTRICAS	
PROYECTADO			
DIREGIDO			
Hoja Nº	PLANO Nº	EDICIÓN	FECHA
11	2		Enero 2020
		ESCALA	1:10.000 (A1)
		SUSTITUYE A	

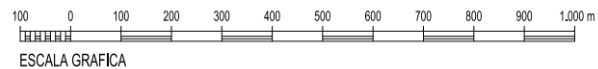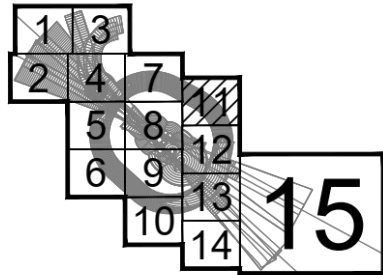


 SITUACIÓN

 ZONA EN LA QUE EL TERRENO VULNERA LA SERVIDUMBRE AERONÁUTICA

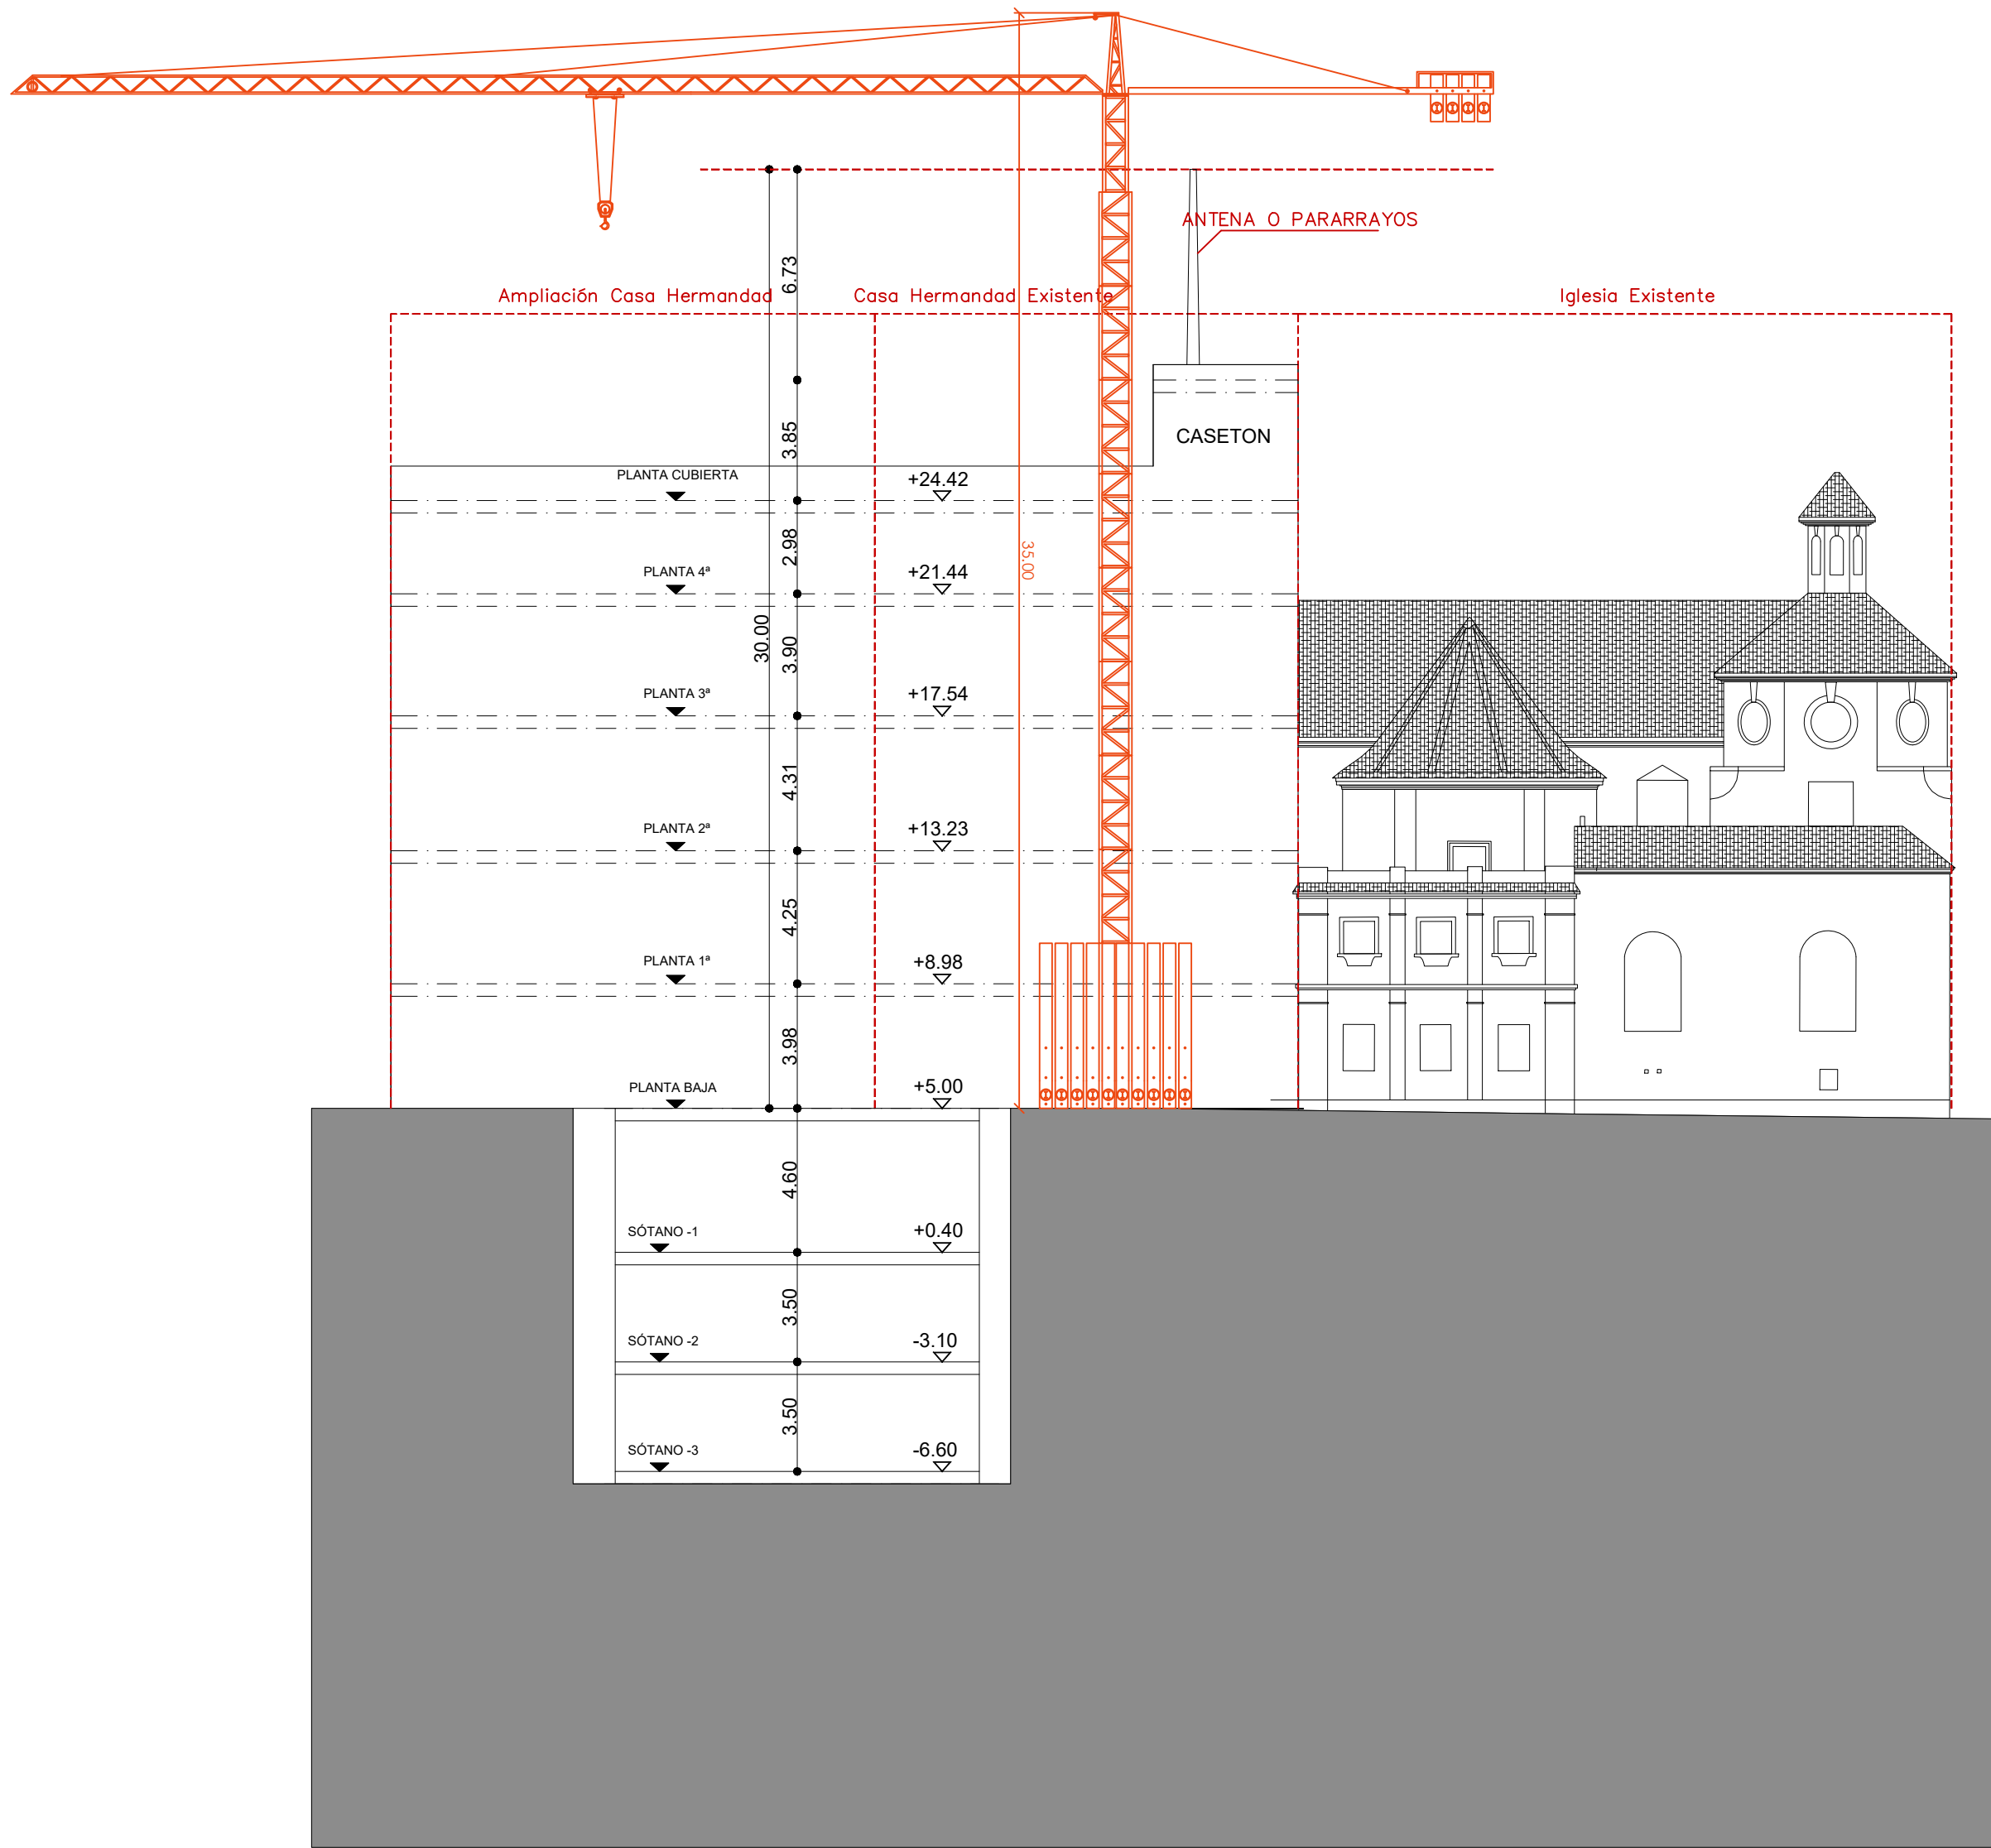

SECCIÓN A-A

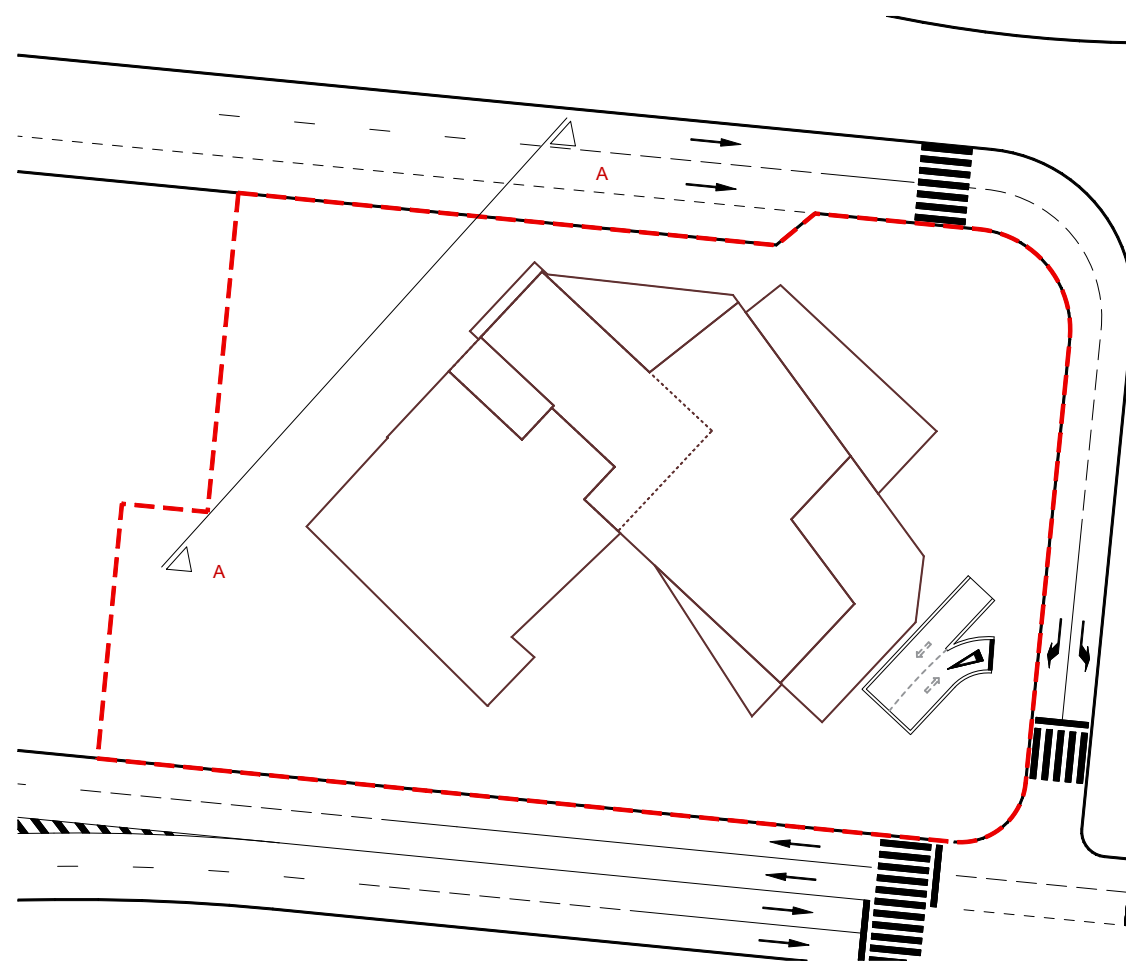

NOMBRE DE PROYECTO:
**ESTUDIO DE DETALLE REFUNDIDO
PARA LA AMPLIACIÓN DE LA
CASA HERMANDAD DE LA
ARCHICOFRADE DE LA EXPIRACION EN
PLAZA ENRIQUE NAVARRO EN MÁLAGA**

EXPEDIENTE: H-2863-19 PAÍS: ESPAÑA
FECHA: ENERO 2020 PROVINCIA: MÁLAGA
ESCALA: MUNICIPIO: MÁLAGA

NOMBRE DE PLANO:
**SECCIÓN AESA
SERVIDUMBRE AERONÁUTICA**

NÚMERO: **ED-16**

NOTAS GENERALES:
TODOS LOS DISEÑOS Y TODOS LOS DATOS RESEÑADOS EN ESTOS PLANOS TIENEN DERECHO DE PROPIEDAD INTELECTUAL Y SON PROPIEDAD DE HCP ARCHITECTURE & ENGINEERING. ES NECESARIO PERMISO ESCRITO PARA CUALQUIER USO O REPRODUCCIÓN TOTAL O PARCIAL. ESPECIFICACIONES Y DERECHOS DE COPIA SON PROPIEDAD DE HCP ARCHITECTURE & ENGINEERING.

PROPIEDAD:
ARCHICOFRADE DE LA EXPIRACION

H. C. P. ARQUITECTOS Y URBANISTAS, S.L.P.
www.hcparquitectos.com

Pº Matifino Ciudad de Melilla 11 29014 Málaga - España TEL: + 34 952.22.77.07
C/ Miguel Ángel 23 3ª Planta 28010 Madrid - España TEL: + 34 91.561.07.51
Flat 11-12 Building 1572 Road 2128 Po Box 11316 - Manama - Bahrain
Block 321 Gwadalajara TEL: + 973 1718.0330



HCP ARCHITECTURE
& ENGINEERING

MARIO ROMERO GONZÁLEZ / JAVIER HIGUERA MATA

FIRMADO por: ANDRES LOPEZ MORALES. SUB GRAL DE AEROPUERTOS Y NAVEGACIÓN AÉREA. A fecha: 05/11/2025 07:25 PM
FIRMADO por: DAVID BENITO ASTUDILLO. DIRECTOR GENERAL DE AVIACIÓN CIVIL. A fecha: 07/11/2025 09:33 AM
Total folios: 11 (9 de 11) - Código Seguro de Verificación: MFO025B4FOEF37B6B01EB30DAA. Verificable en https://sede.transportes.gob.es



FIRMADO

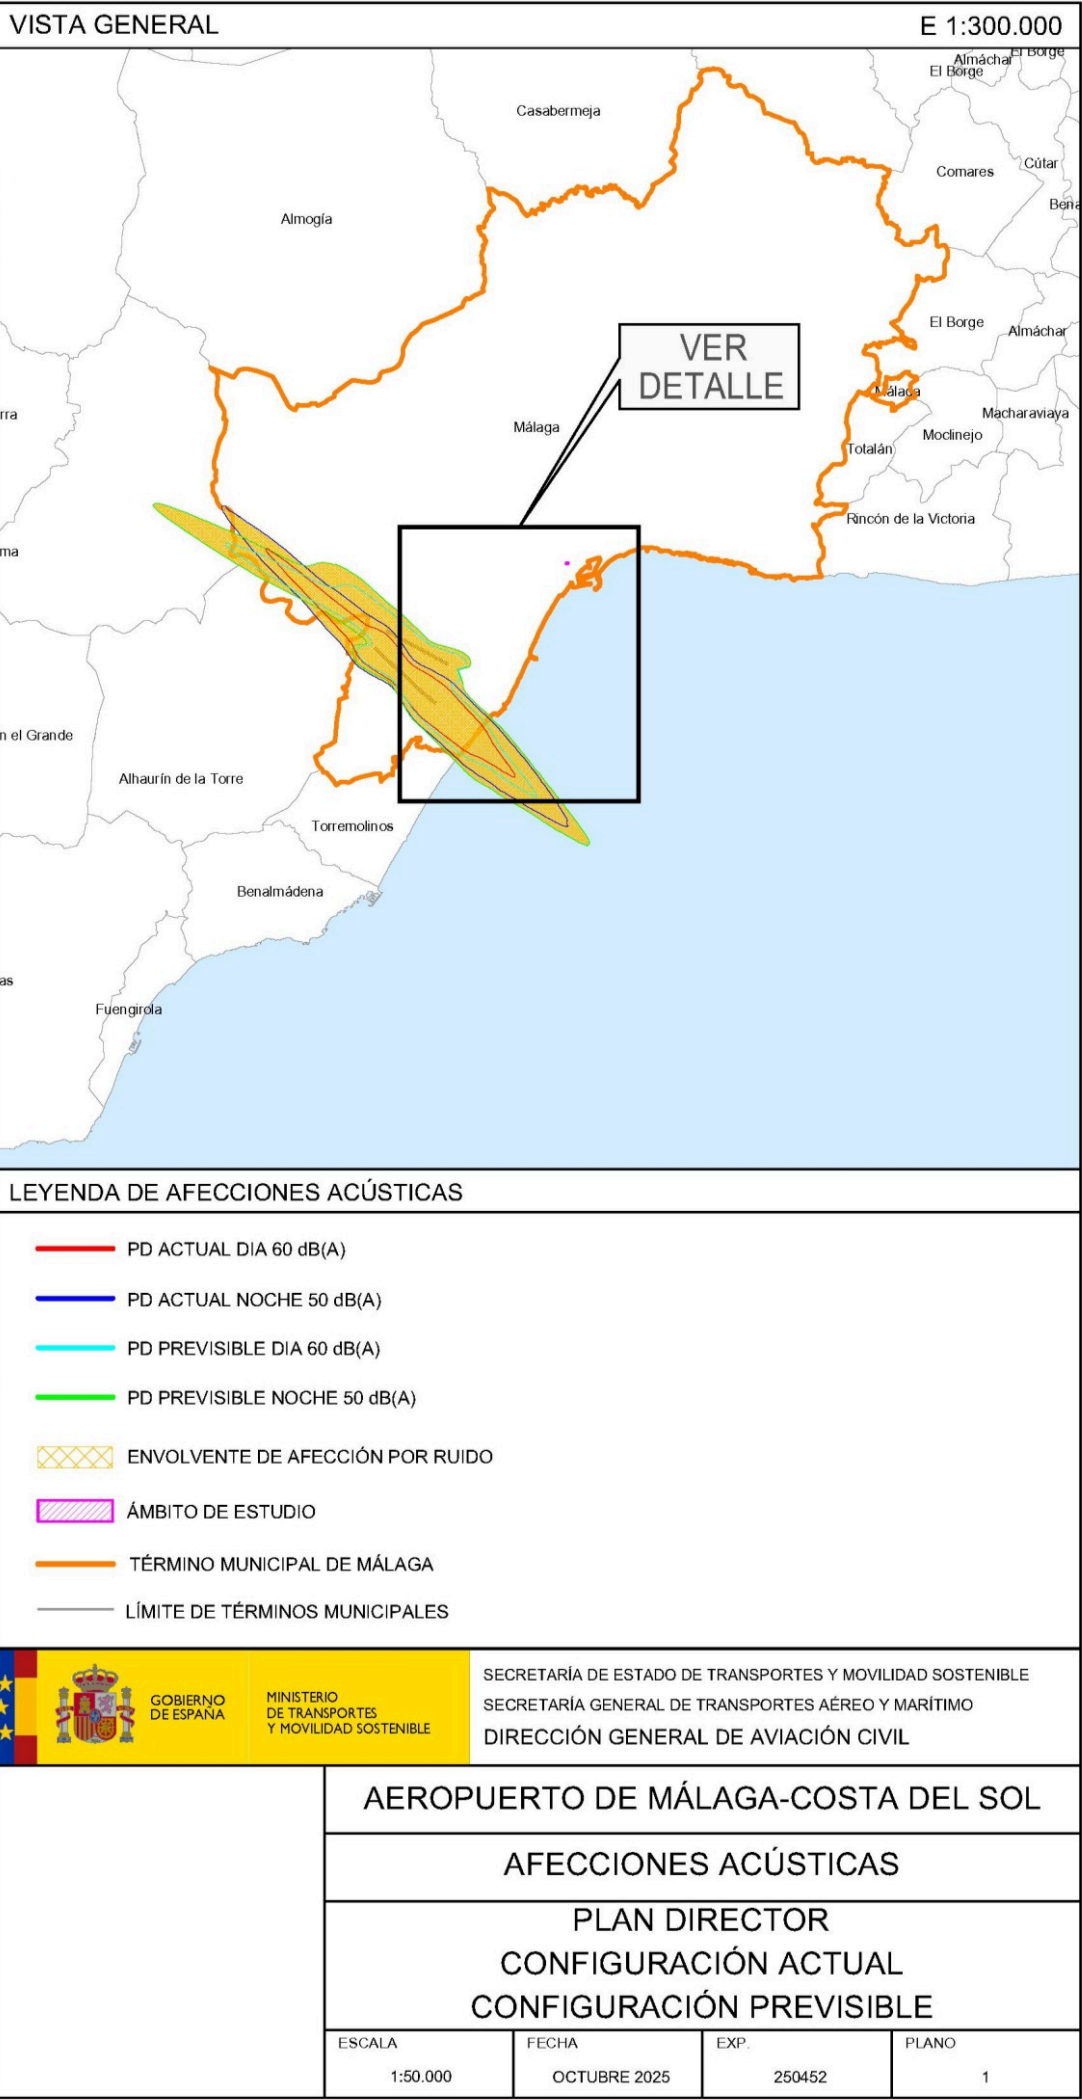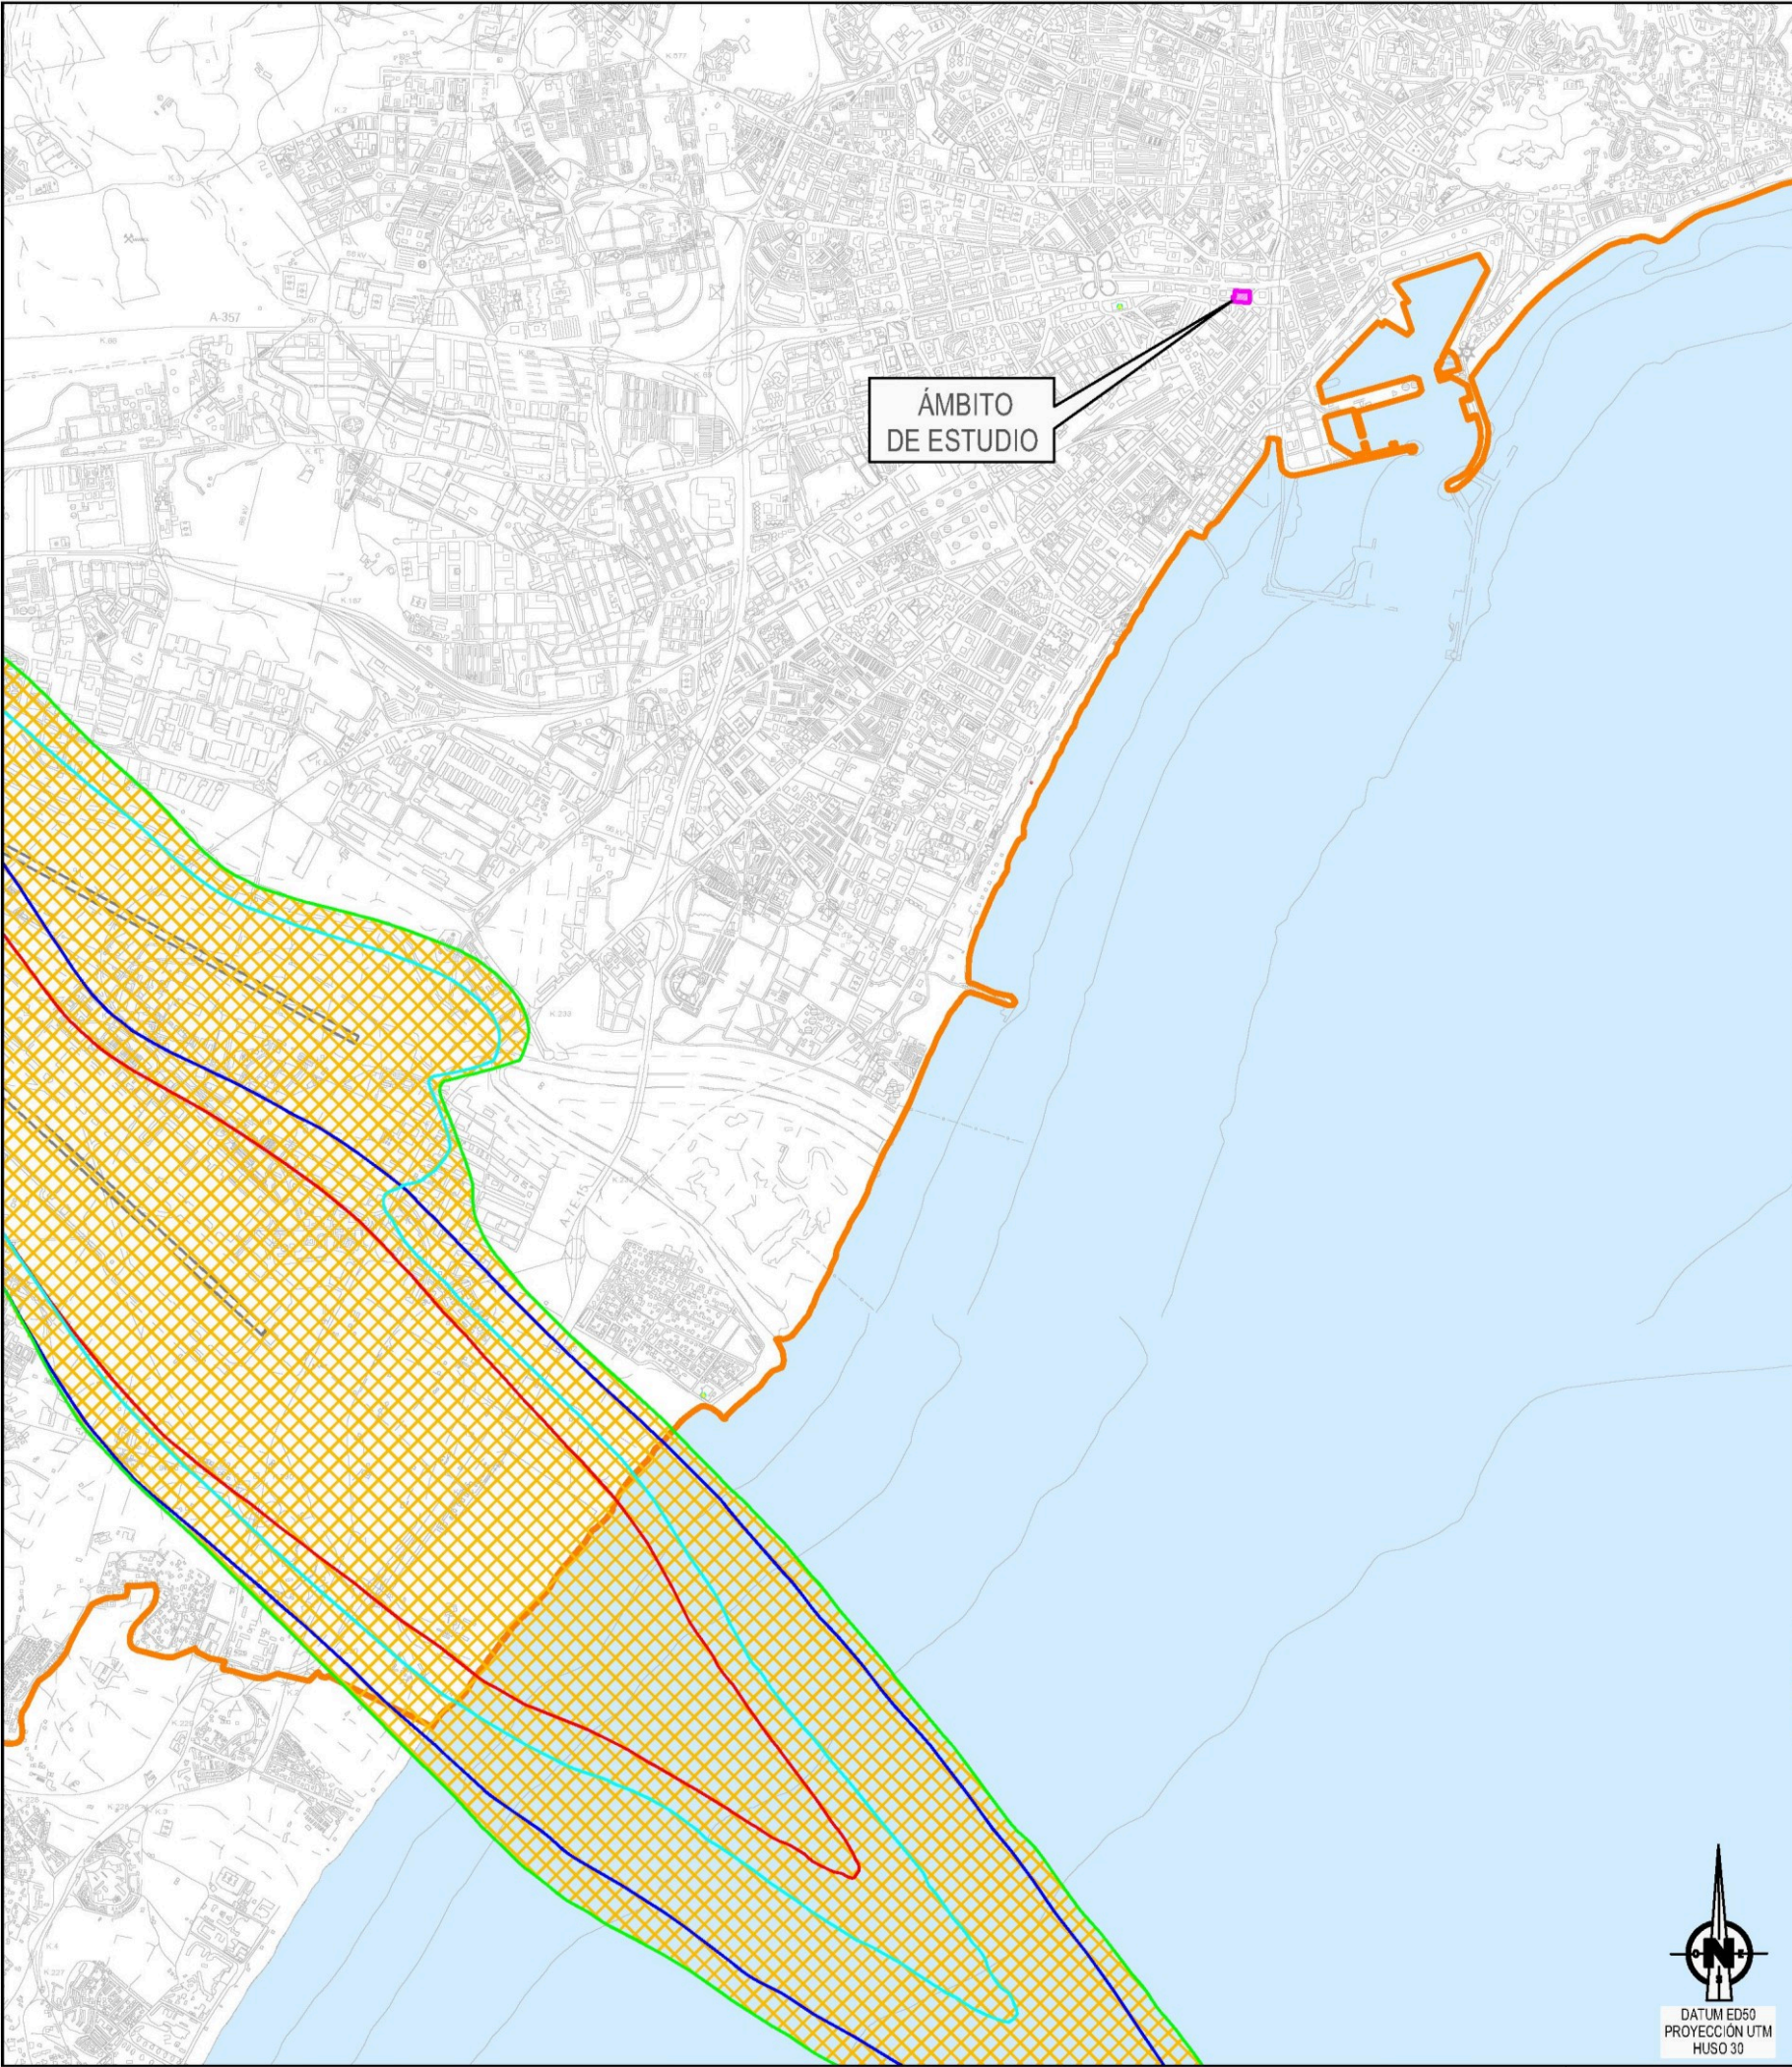

Verificador: https://coteja.malaga.eu Localizador: 15706776577272231045 Fecha Registro: 21/11/2025 13:36 Núm. Registro: 2025/898731

NOMBRE DE PROYECTO:
ESTUDIO DE DETALLE REFUNDIDO
PARA LA AMPLIACIÓN DE LA
CASA HERMANDAD DE LA
ARCHICOFRADIA DE LA EXPIRACION EN
PLAZA ENRIQUE NAVARRO EN MÁLAGA

EXPEDIENTE:	H-2863-19	PAÍS:	ESPAÑA
FECHA:	ENERO 2026	PROVINCIA:	MALAGA
ESCALA:	1/50000	MUNICIPIO:	MALAGA

NOMBRE DE PLANO:

AFECCIÓN ACÚSTICA AEROPUERTO

	NÚMERO:	ED-18
--	---------	-------

NOTAS GENERALES:
TODOS LOS DISEÑOS Y TODOS LOS DATOS RESEÑADOS EN ESTOS PLANOS TIENEN DERECHO DE PROPIEDAD INTELECTUAL Y SON PROPIEDAD DE HCP ARCHITECTURE & ENGINEERING. ES NECESARIO PERMISO ESCRITO PARA CUALQUIER USO O REPRODUCCIÓN TOTAL O PARCIAL. ESPECIFICACIONES Y DERECHOS DE COPIA SON PROPIEDAD DE HCP ARCHITECTURE & ENGINEERING.

PROPIEDAD:

ARCHICOFRADIA DE LA EXPIRACION

H. C. P. ARQUITECTOS Y URBANISTAS, S.L.P.
www.hcparquitectos.com



Pº Marítimo Ciudad de Melilla 11 29016 Málaga - España Tlf.: + 34. 952.22.77.07
C./ Miguel Ángel 23 3º Planta 28010 Madrid - España Tlf.: + 34. 91.561.07.51
Flat 11-12 Building 1572 Road 2128 Po Box 11316 - Manama - Bahrain
Block 321 Gudaibiya Tlf.: + 973 1718 0530

HCP ARCHITECTURE & ENGINEERING

MARIO ROMERO GONZÁLEZ / JAVIER HIGUERA MATA

FIRMADO

FIRMADO por: ANDRES LOPEZ MORALES. SUB GRAL DE AEROPUERTOS Y NAVEGACIÓN AÉREA. A fecha: 05/11/2025 07:25 PM
FIRMADO por: DAVID BENITO ASTUDILLO. DIRECTOR GENERAL DE AVIACIÓN CIVIL. A fecha: 07/11/2025 09:33 AM
Total folios: 11 (11 de 11) - Código Seguro de Verificación: MFO025B4FOEF37B6B01EB30DAA. Verificable en https://sede.transportes.gob.es

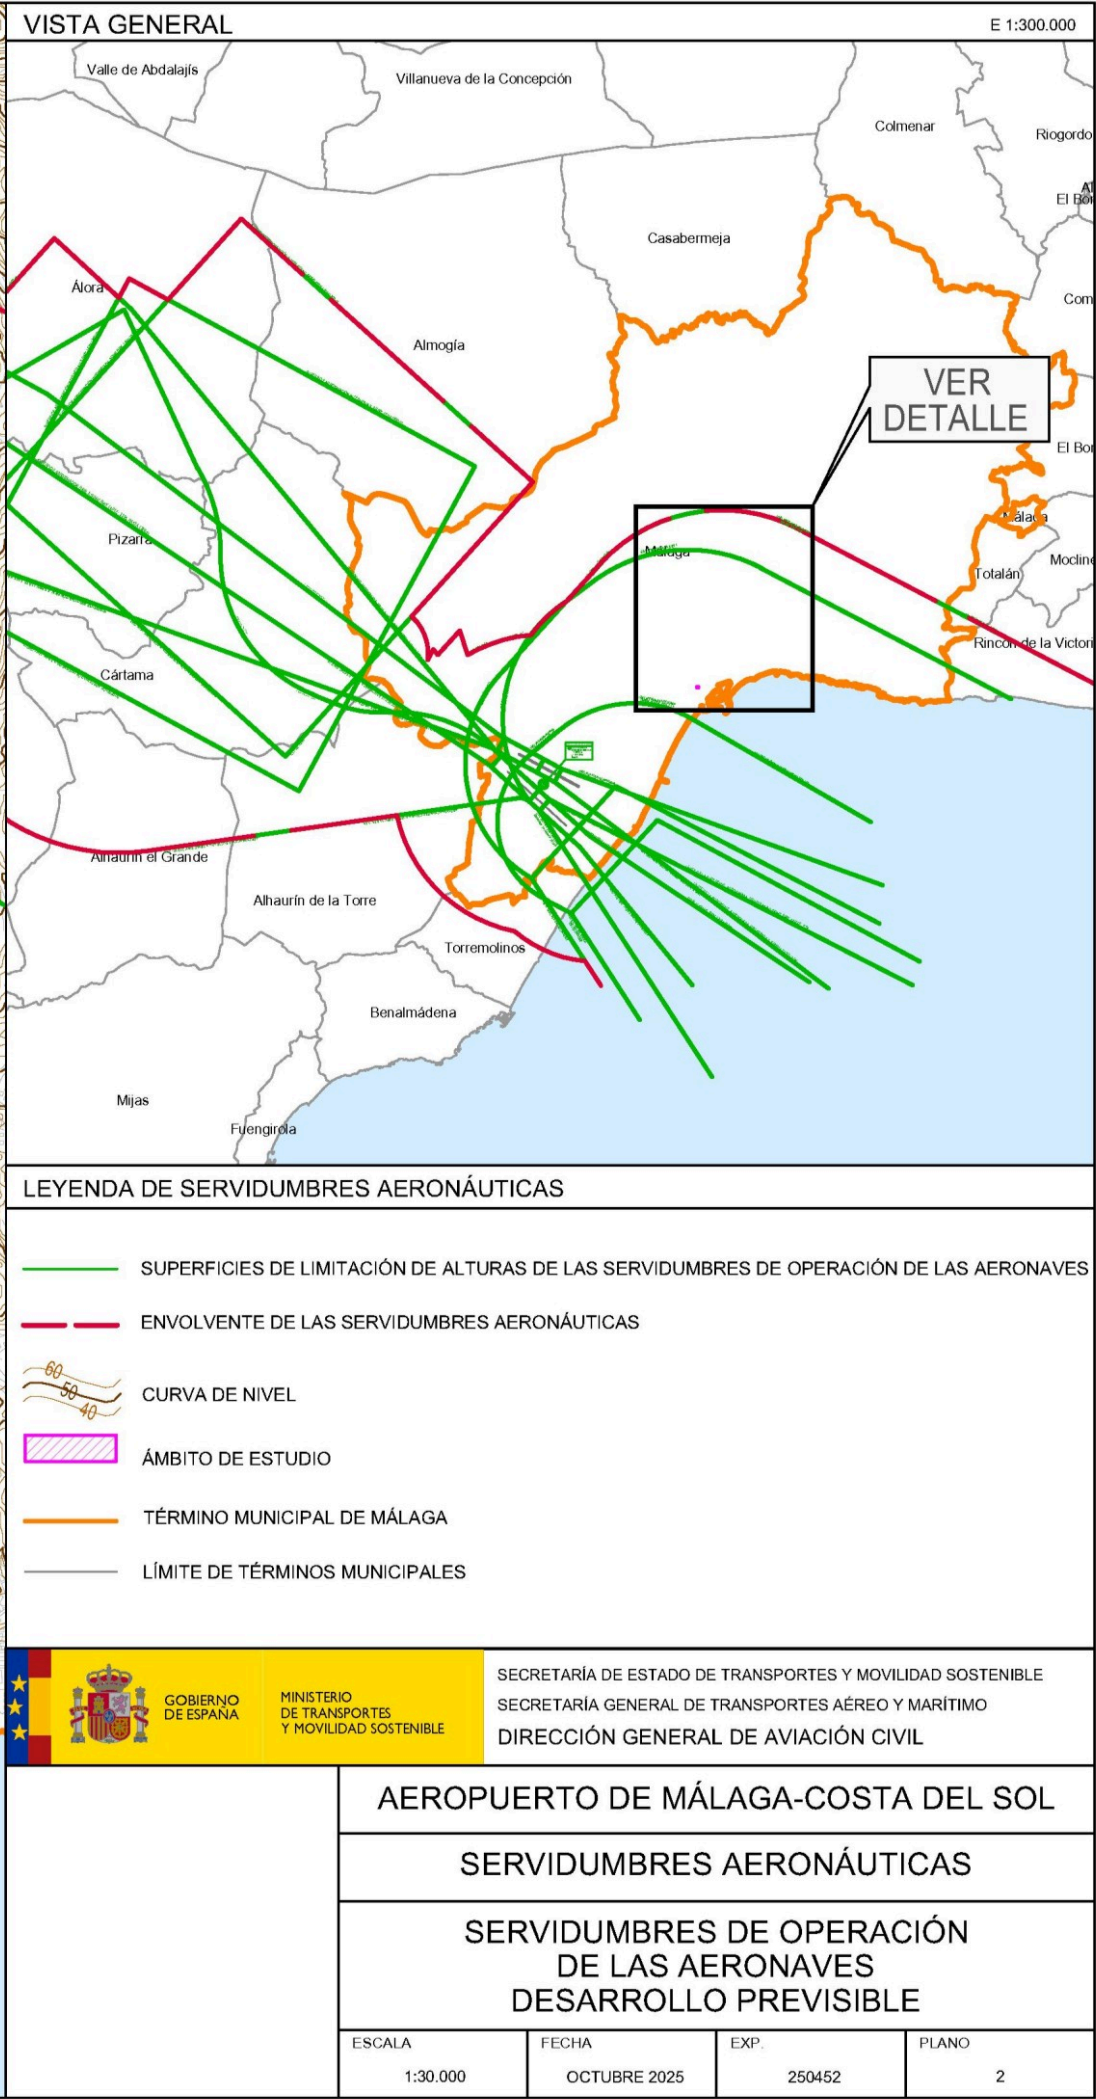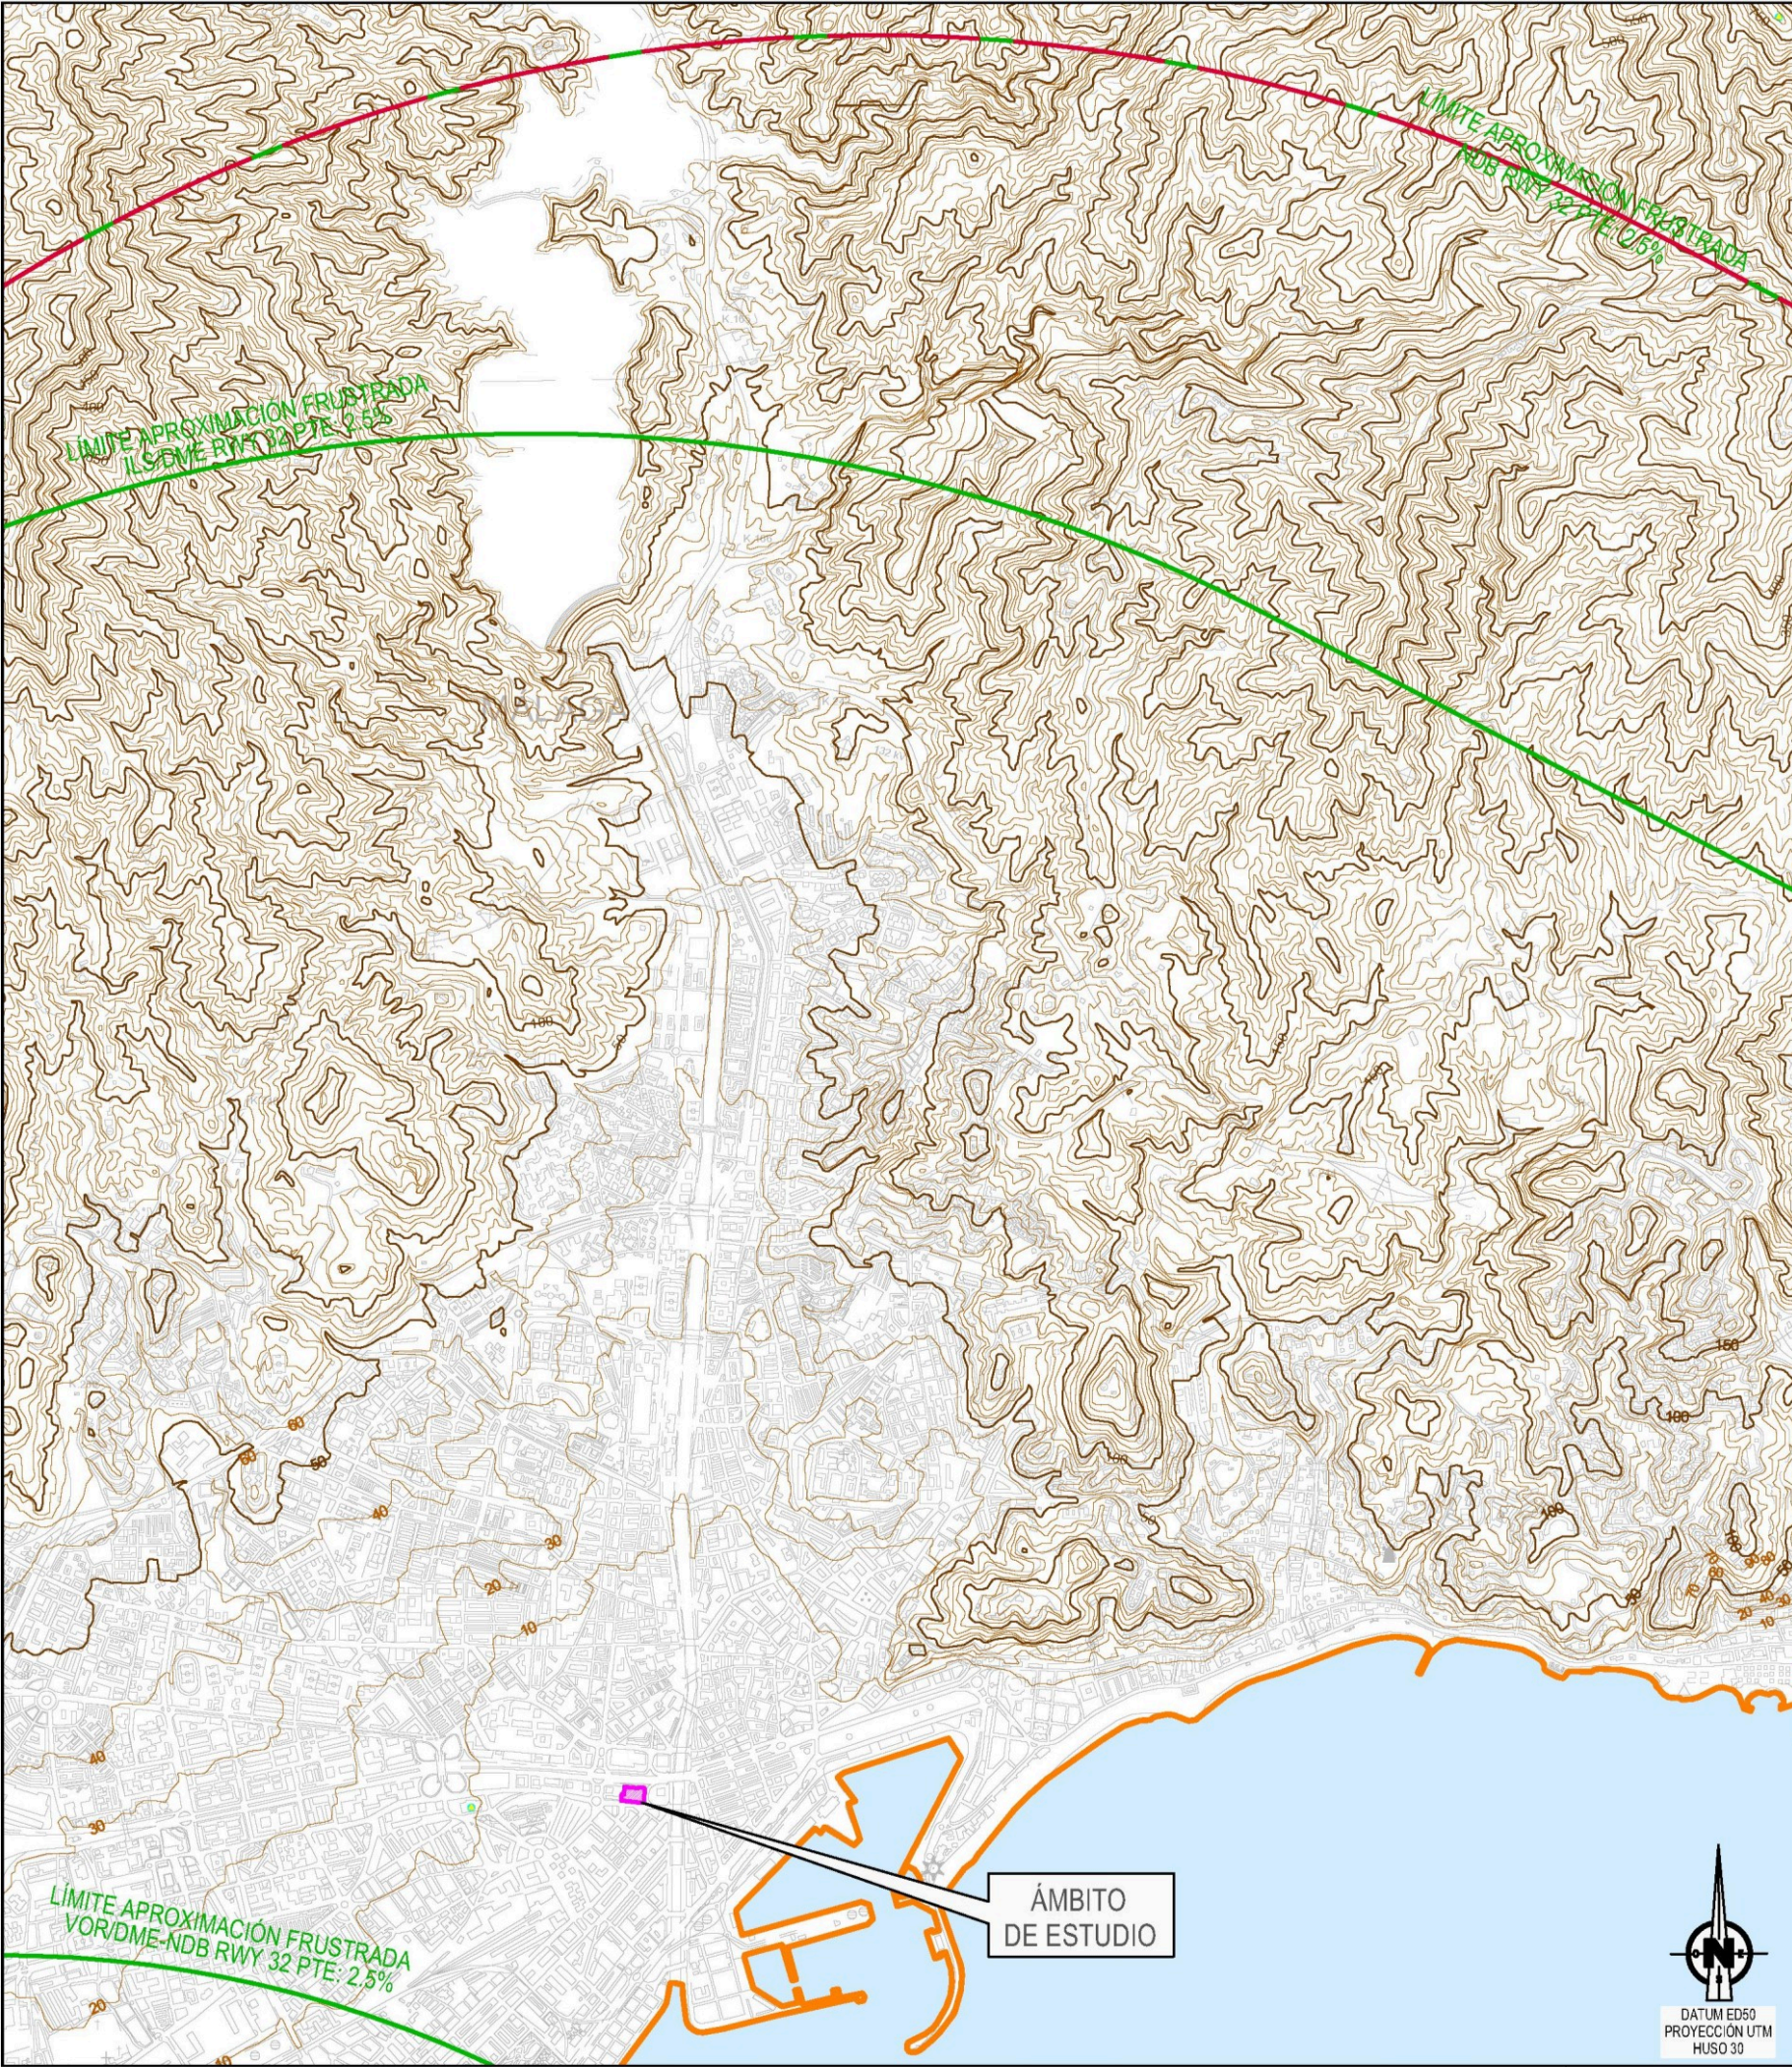

Verificador: https://coteja.malaga.eu Localizador: 15706776577272231045 Fecha Registro: 21/11/2025 13:36 Núm. Registro: 2025/898731



NOMBRE DE PROYECTO:
ESTUDIO DE DETALLE REFUNDIDO
PARA LA AMPLIACIÓN DE LA
CASA HERMANDAD DE LA
ARCHICOFRADIA DE LA EXPIRACION EN
PLAZA ENRIQUE NAVARRO EN MÁLAGA

EXPEDIENTE:	H-2863-19	PAÍS:	ESPAÑA
FECHA:	ENERO 2026	PROVINCIA:	MÁLAGA
ESCALA:	1/50000	MUNICIPIO:	MÁLAGA

NOMBRE DE PLANO:
SERVIDUMBRES AERONÁUTICAS

NÚMERO:	ED-19
---------	-------

NOTAS GENERALES:
TODOS LOS DISEÑOS Y TODOS LOS DATOS RESEÑADOS EN ESTOS PLANOS TIENEN DERECHO DE PROPIEDAD INTELECTUAL Y SON PROPIEDAD DE HCP ARCHITECTURE & ENGINEERING. ES NECESARIO PERMISO ESCRITO PARA CUALQUIER USO O REPRODUCCIÓN TOTAL O PARCIAL. ESPECIFICACIONES Y DERECHOS DE COPIA SON PROPIEDAD DE HCP ARCHITECTURE & ENGINEERING.

PROPIEDAD:
ARCHICOFRADIA DE LA EXPIRACION

H. C. P. ARQUITECTOS Y URBANISTAS, S.L.P.
www.hcparquitectos.com

Pº Marítimo Ciudad de Melilla 11 29016 Málaga - España Tlf.: + 34. 952.22.77.07
C./ Miguel Ángel 23 3ª Planta 28010 Madrid - España Tlf.: + 34. 91.561.07.51
Flat 11-12 Building 1572 Road 2128 Po Box 11316 - Manama - Bahrain
Block 321 Gudaibiya Tlf.: + 973 1718 0530

HCP ARCHITECTURE & ENGINEERING

MARIO ROMERO GONZÁLEZ / JAVIER HIGUERA MATA



NOMBRE DE PROYECTO:
**ESTUDIO DE DETALLE REFUNDIDO
PARA LA AMPLIACIÓN DE LA
CASA HERMANDAD DE LA
ARCHICOFRADIA DE LA EXPIRACION EN
PLAZA ENRIQUE NAVARRO EN MÁLAGA**

EXPEDIENTE:	H-2863-19	PAÍS:	ESPAÑA
FECHA:	ENERO 2026	PROVINCIA:	MÁLAGA
ESCALA:	S/ESCALA	MUNICIPIO:	MÁLAGA

NOMBRE DE PLANO:
**INFOGRAFIAS ORIENTATIVAS
PROPUESTA EDIFICATORIA
NO VINCULANTE**

NÚMERO:	ED-20
---------	-------

NOTAS GENERALES:
TODOS LOS DISEÑOS Y TODOS LOS DATOS RESEÑADOS EN ESTOS PLANOS TIENEN DERECHO DE PROPIEDAD INTELECTUAL Y SON PROPIEDAD DE HCP ARCHITECTURE & ENGINEERING. ES NECESARIO PERMISO ESCRITO PARA CUALQUIER USO O REPRODUCCIÓN TOTAL O PARCIAL. ESPECIFICACIONES Y DERECHOS DE COPIA SON PROPIEDAD DE HCP ARCHITECTURE & ENGINEERING.


PROPIEDAD:
ARCHICOFRADIA DE LA EXPIRACION

H. C. P. ARQUITECTOS Y URBANISTAS, S.L.P.
www.hcparquitectos.com

P/ Máfilmo Ciudad de Málaga 11 29016 Málaga - España TEL: + 34 952.22.77.07
C/ Miguel Ángel 23 3ª Planta 28010 Madrid - España TEL: + 34 91.561.07.51
Flat 11-12 Building 1572 Road 2128 Po Box 11316 - Manama - Bahrain
Block 321 Gualaibya TEL: + 973 1718.0330

HCP ARCHITECTURE & ENGINEERING


MARIO ROMERO GONZÁLEZ / JAVIER HIGUERA MATA

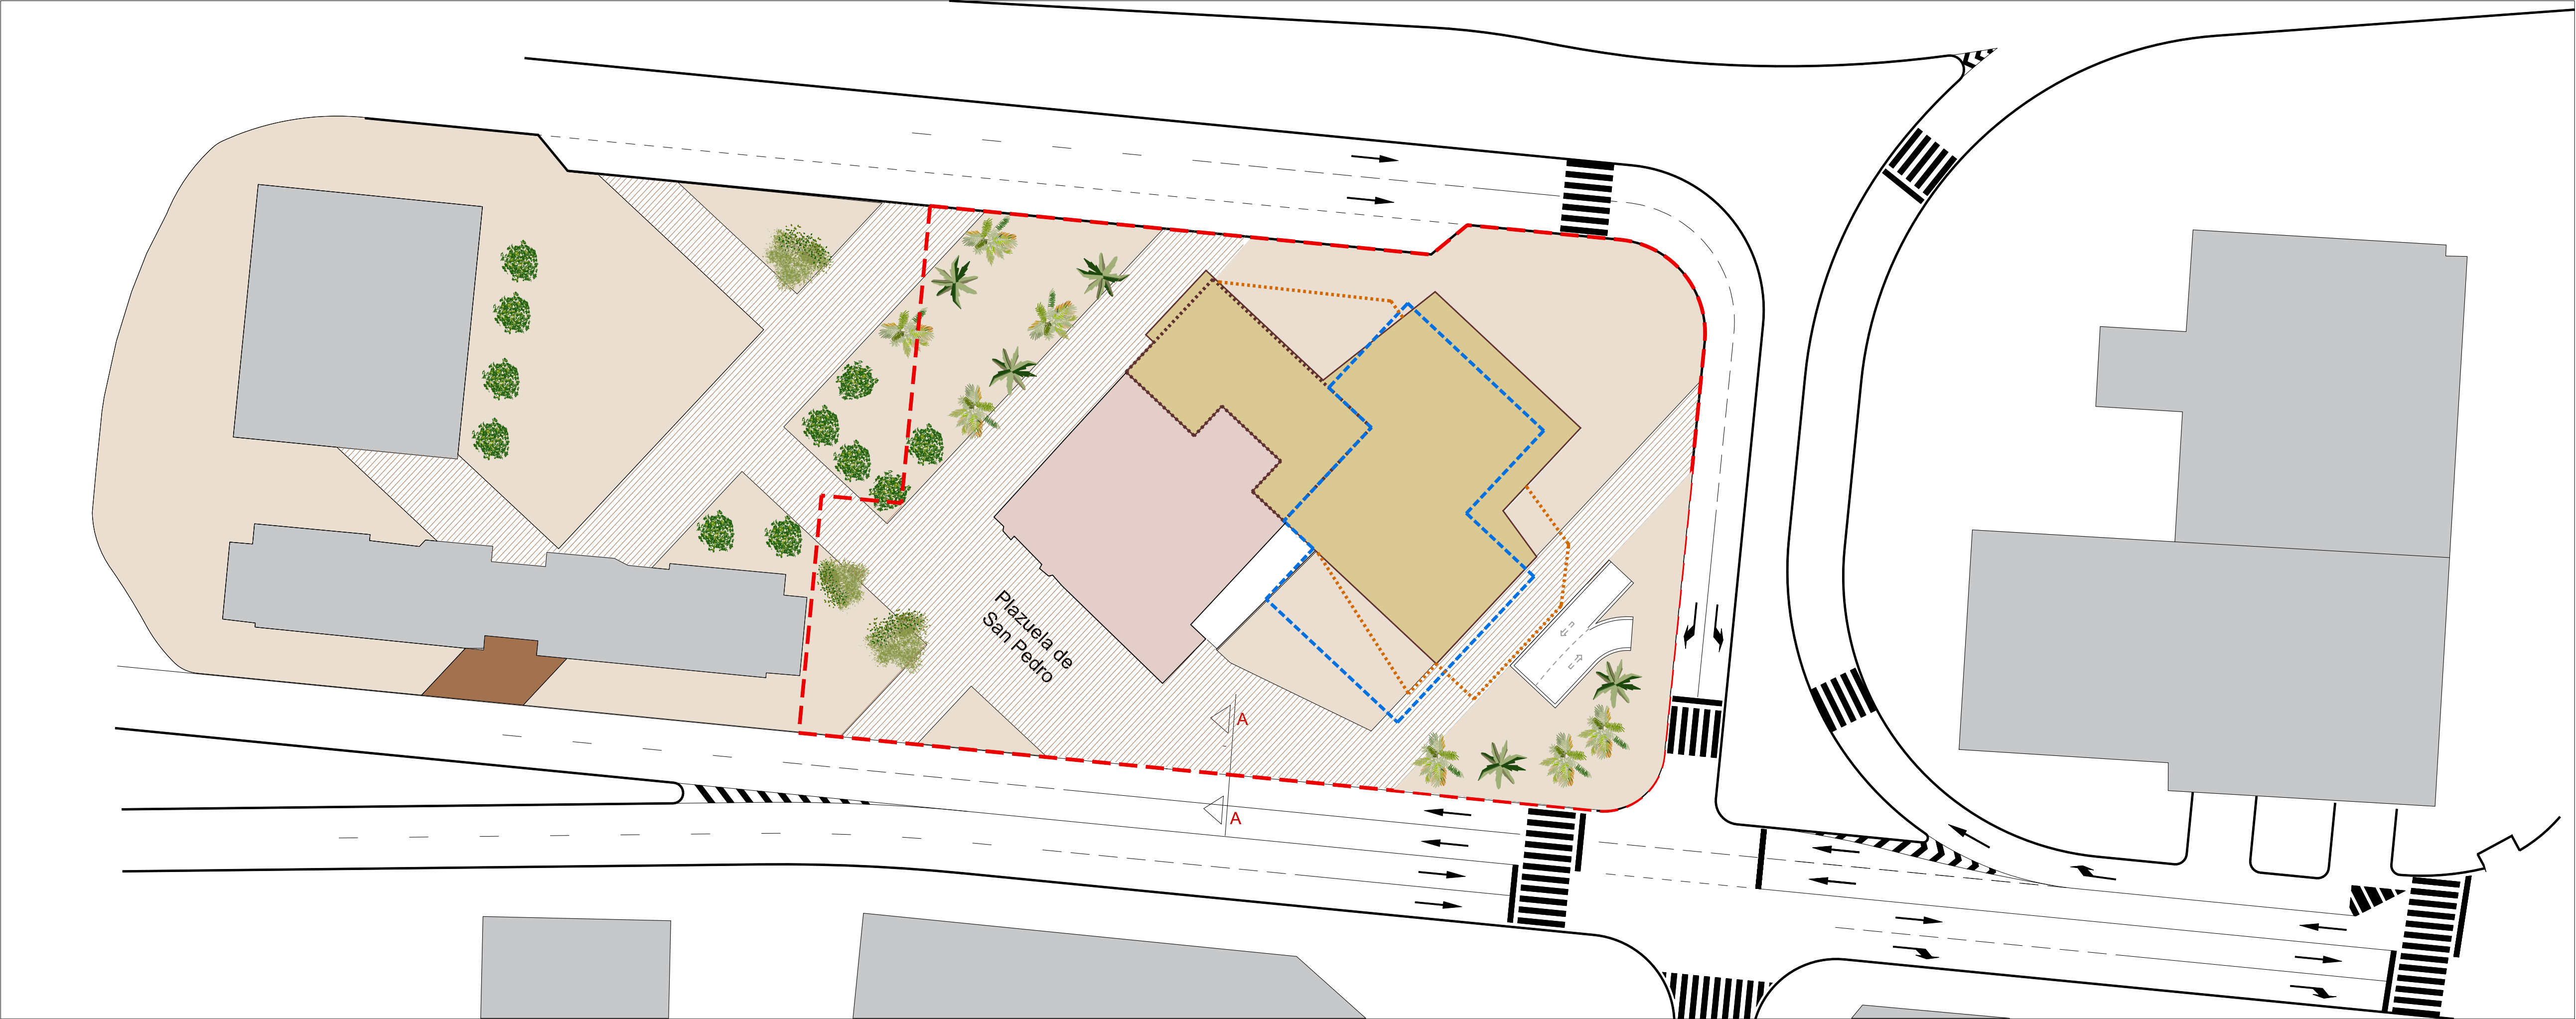

PAVIMENTO TIPO 1
Trazado calles históricas



PAVIMENTO TIPO 2
Trazado manzanas históricas

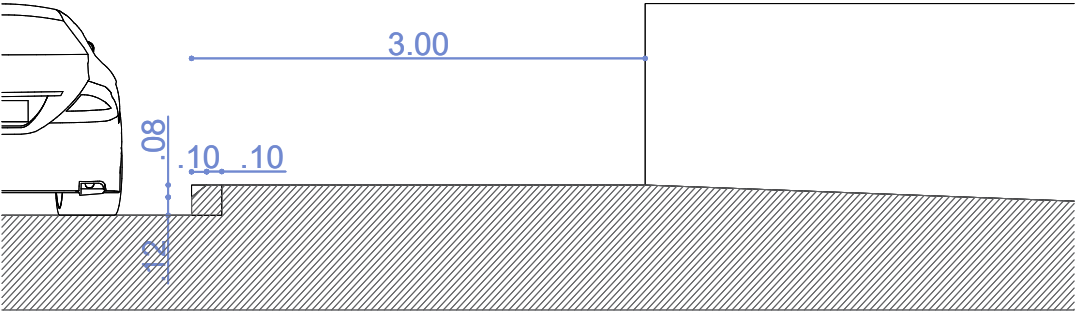

SECCIÓN A-A


Se propone una nueva composición espacial que permita dotar de identidad a este espacio publico mediante la conexión con la historia, mejorando su funcionalidad interna y rescatándolo de su aislamiento y falta de atractiva urbanidad.

El pavimento será el elemento de conexión con la historia y la memoria del lugar, ya que se reproducirá en el plano del suelo el trazado del barrio del Perchel en el que se construyó la iglesia, dividiendo el espacio en diferentes polígonos como reflejo de las antiguas calles y manzanas.

Las calles representarían los nuevos recorridos peatonales, mientras que las manzanas acotarían distintos usos, como juego de niños, juegos de agua, espacios para la sombra y la vegetación , terrazas y cafeterías.

Todo esto irá complementado por un proyecto de vegetación, iluminación y mobiliario urbano (que podría incluir algún monumento) para que no solo recuerde la memoria del barrio Perchel, sino que permita un mejor uso ciudadano de este espacio urbano.

REFERENCIAS DE PAVIMENTO

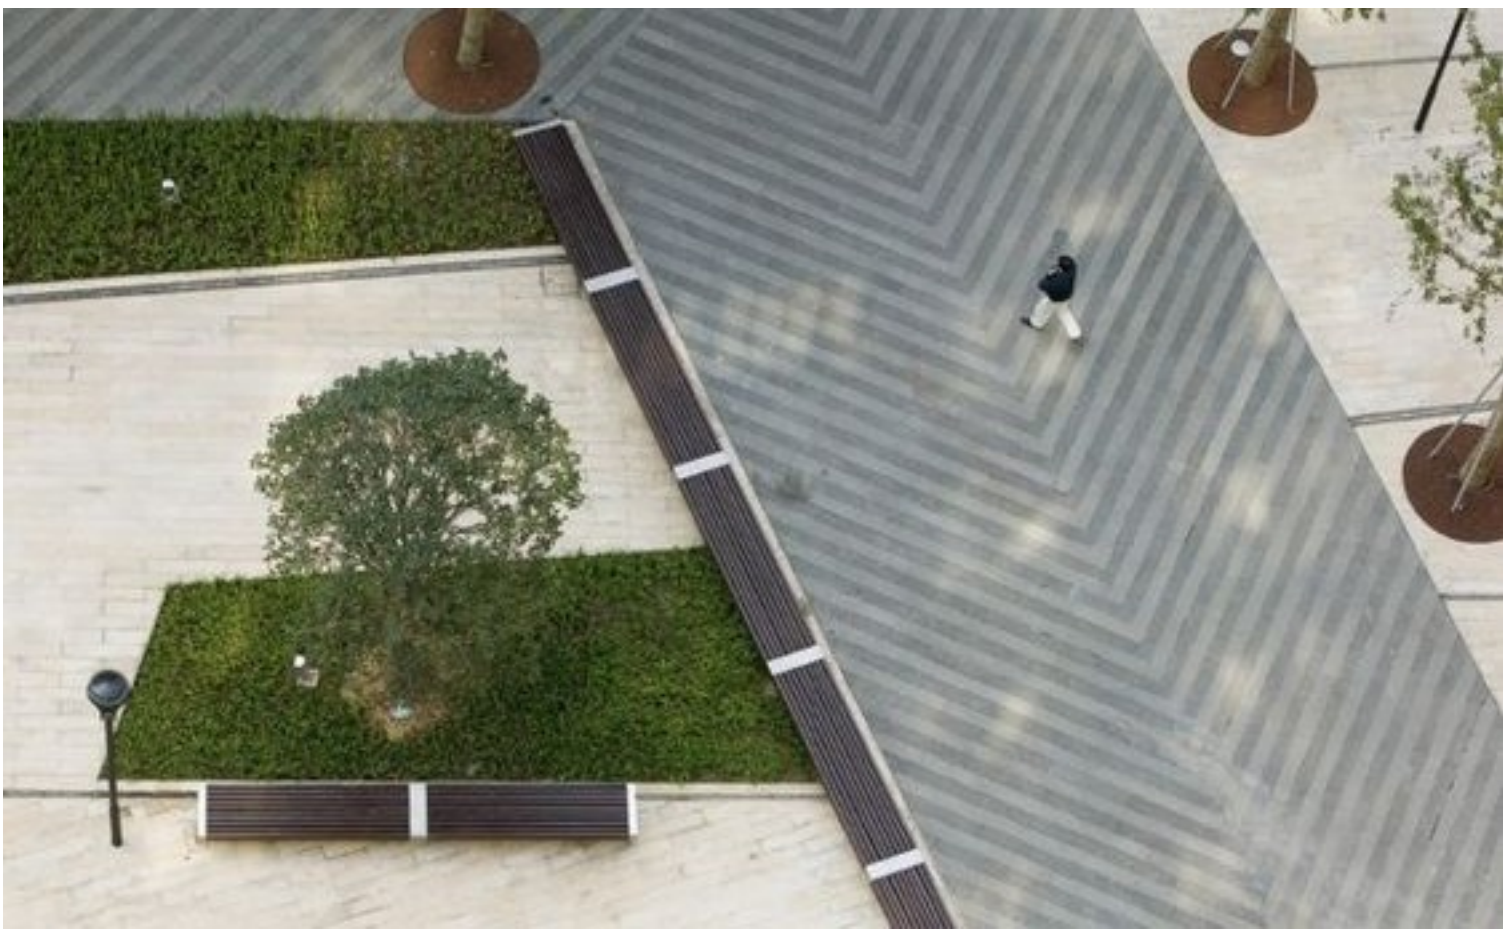

* El pavimento representado se definirá en el desarrollo del proyecto de urbanización del entorno de la Iglesia de San Pedro

NOTA:

"El dibujo de la trama se realizará en el ámbito de actuación de la casa hermandad con respecto al Estudio de Detalle. Se representa la manzana completa con la idea de demostrar el grafismo íntegro que a futuro debería tener la manzana, la cual, toda completa no forma parte del estudio de detalle"

----- ÁMBITO DEL ED



NOMBRE DE PROYECTO:
ESTUDIO DE DETALLE REFUNDIDO
PARA LA AMPLIACIÓN DE LA
CASA HERMANDAD DE LA
ARCHICOFRA DIA DE LA EXPIRACION EN
PLAZA ENRIQUE NAVARRO EN MÁLAGA

EXPEDIENTE:	H-2863-19	PAÍS:	ESPAÑA
FECHA:	ENERO 2026	PROVINCIA:	MÁLAGA
ESCALA:	A1 1/400	MUNICIPIO:	MÁLAGA

NOMBRE DE PLANO:
REGENERACIÓN DEL ENTORNO
URBANO HISTÓRICO

NÚMERO: ED-21

NOTAS GENERALES:
TODOS LOS DISEÑOS Y TODOS LOS DATOS PRESENTADOS EN ESTOS PLANOS TIENEN
DERECHO DE PROPIEDAD INTELECTUAL Y SON PROPIEDAD DE HOP ARCHITECTURE & ENGINEERING.
ES NECESARIO PERMISO ESCRITO PARA CUALQUIER USO O REPRODUCCIÓN TOTAL O PARCIAL.
ESPECIFICACIONES Y DERECHOS DE COPIA SON PROPIEDAD DE HOP ARCHITECTURE & ENGINEERING.

PROPIEDAD:
ARCHICOFRA DIA DE LA EXPIRACION


H. C. P. ARQUITECTOS Y URBANISTAS, S.L.P.
www.hcparquitectos.com

Pº Matillero Ciudad de Méjico 11 28016 Málaga - España Tº: + 34 952.22.77.07
C/ Miguel Ángel 23 3ª Planta 28010 Madrid - España Tº: + 34 91.561.07.51
Flat 11-12 Building 1572 Road 2128 Po Box 11316 - Manama - Bahrain
Block 321 Guatallaya Tº: + 973 1718.0530

HCP ARCHITECTURE
& ENGINEERING

MARIO ROMERO GONZÁLEZ / JAVIER HIGUERA MATA

DETALLE SEPARACION LIENZO CERRAMIENTO

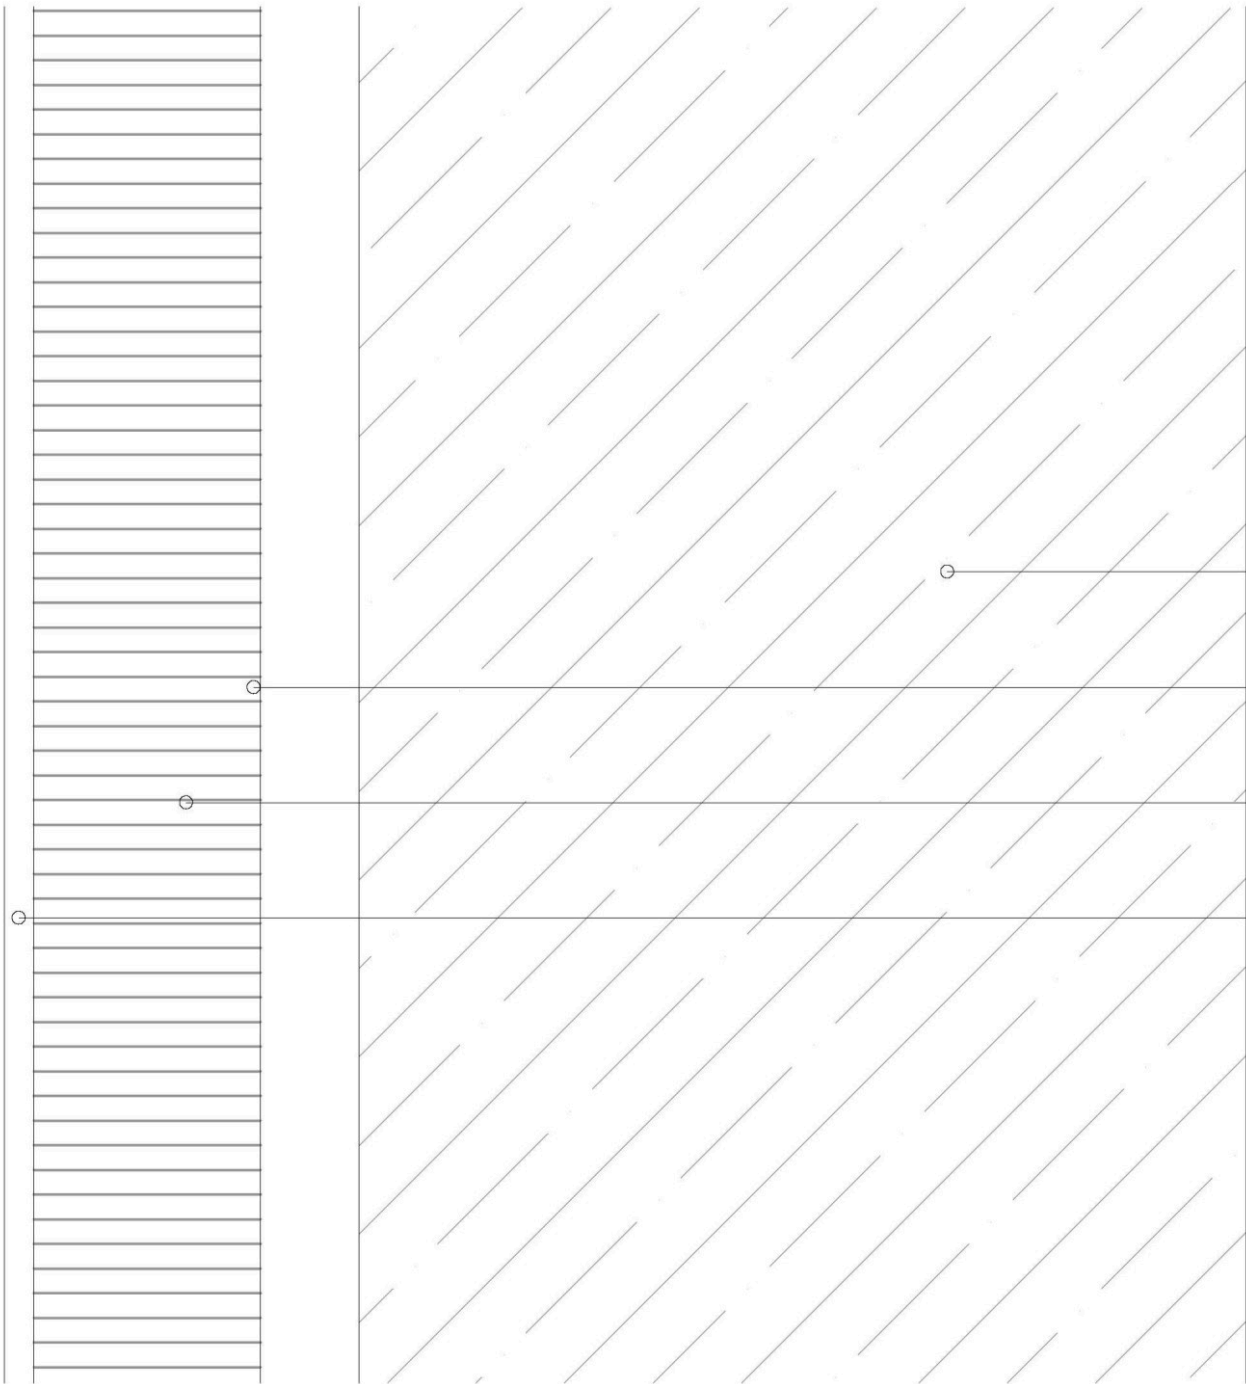

LIENZO CERRAMIENTO EXISTENTE

CAMARA DE AIRE e=50mm

FÁBRICA DE ½ PIE DE LADRILLO PERFORADO

GUARNECIDO Y ENLUCIDO e=15mm



NOMBRE DE PROYECTO:
ESTUDIO DE DETALLE REFUNDIDO
PARA LA AMPLIACIÓN DE LA
CASA HERMANDAD DE LA
ARCHICOFRADIA DE LA EXPIRACION EN
PLAZA ENRIQUE NAVARRO EN MÁLAGA

EXPEDIENTE:	H-2863-19	PAÍS:	ESPAÑA
FECHA:	ENERO 2026	PROVINCIA:	MALAGA
ESCALA:	1/50000	MUNICIPIO:	MALAGA

NOMBRE DE PLANO:

DETALLE CONSTRUCTIVO
CÁMARA BUFA

NÚMERO: ED-22

NOTAS GENERALES:
TODOS LOS DISEÑOS Y TODOS LOS DATOS RESEÑADOS EN ESTOS PLANOS TIENEN DERECHO DE PROPIEDAD INTELECTUAL Y SON PROPIEDAD DE HCP ARCHITECTURE & ENGINEERING. ES NECESARIO PERMISO ESCRITO PARA CUALQUIER USO O REPRODUCCION TOTAL O PARCIAL. ESPECIFICACIONES Y DERECHOS DE COPIA SON PROPIEDAD DE HCP ARCHITECTURE & ENGINEERING.

PROPIEDAD:

ARCHICOFRADIA DE LA EXPIRACION

H. C. P. ARQUITECTOS Y URBANISTAS, S.L. P.
www.hcparquitectos.com

Pº Marítimo Ciudad de Melilla 11 29016 Málaga - España Tlf.: + 34. 952.22.77.07
C/. Miguel Ángel 23 3º Planta 28010 Madrid - España Tlf.: + 34. 91.561.07.51
Flat 11-12 Building 1572 Road 2128 Po Box 11316 - Manama - Bahrain
Block 321 Gudaibiya Tlf.: + 973 1718 0530