


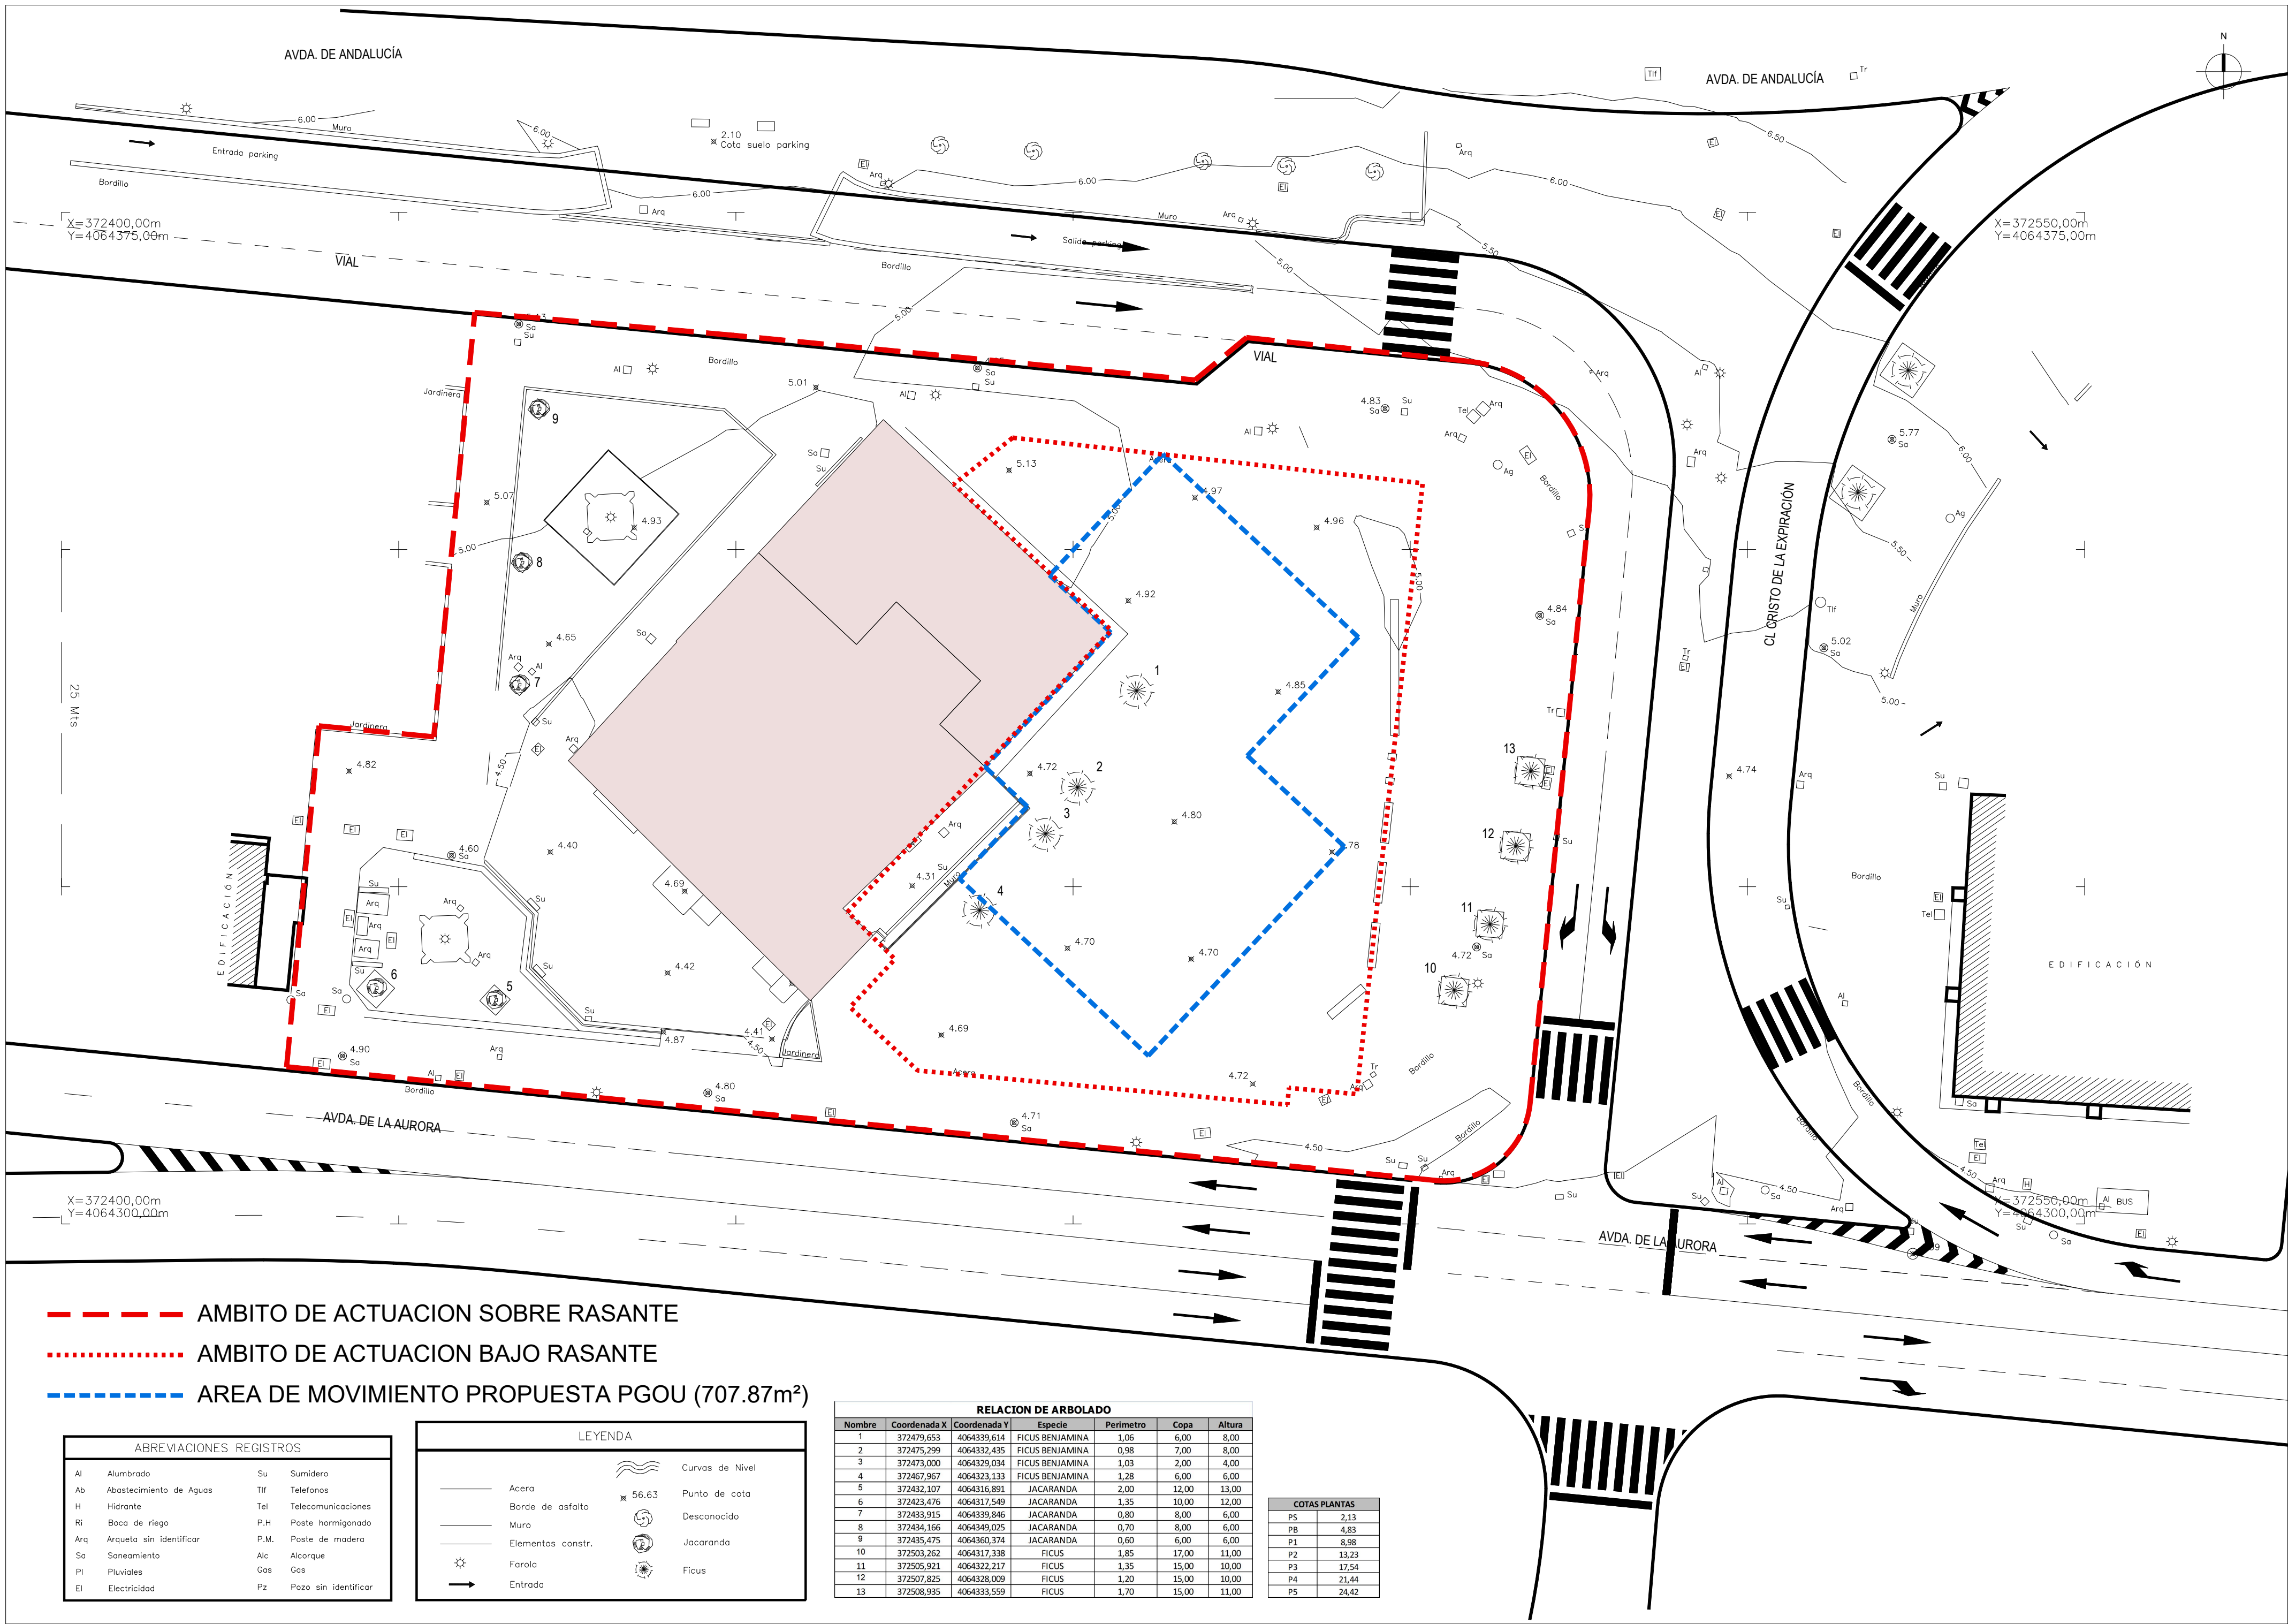

--- AMBITO DE ACTUACION SOBRE RASANTE
- - - - - AMBITO DE ACTUACION BAJO RASANTE
- - - - - AREA DE MOVIMIENTO PROPUESTA PGOU (707.87m²)

ABREVIACIONES REGISTROS			
Al	Alumbrado	Su	Sumideros
Ab	Abastecimiento de Aguas	Tel	Telefonos
H	Hidrante	Te	Telecomunicaciones
Ri	Boca de riego	P.H	Poste hormigonado
Arq	Arqueta sin identificar	P.M.	Poste de madera
Si	Saneamiento	Alc	Alcarrake
Pl	Pluviales	Gos	Gos
El	Electricidad	Pz	Pozo sin identificar

LEYENDA			
—	Acera	~	Curvas de Nivel
—	Borde de asfalto	56.63	Punto de cota
—	Muro	○	Desconocido
—	Elementos constr.	○	Jacaranda
☼	Fanala	○	Ficus
→	Entrada		

RELACION DE ARBOLADO						
Nombre	Coordenada X	Coordenada Y	Especie	Perimetro	Copa	Altura
1	372429.653	4064319.614	FICUS BENJAMINA	1.06	6.00	8.00
2	372475.299	4064332.435	FICUS BENJAMINA	0.98	7.00	8.00
3	372475.000	4064329.094	FICUS BENJAMINA	1.03	2.00	4.00
4	372467.967	4064323.128	FICUS BENJAMINA	1.28	6.00	6.00
5	372432.107	4064316.891	JACARANDA	2.00	12.00	13.00
6	372423.476	4064317.549	JACARANDA	1.35	10.00	12.00
7	372435.915	4064339.886	JACARANDA	0.80	8.00	6.00
8	372434.166	4064340.005	JACARANDA	0.70	8.00	6.00
9	372435.475	4064360.374	JACARANDA	0.60	6.00	6.00
10	372503.262	4064317.338	FICUS	1.85	17.00	11.00
11	372505.911	4064322.217	FICUS	1.35	15.00	10.00
12	372507.825	4064328.009	FICUS	1.30	15.00	10.00
13	372508.935	4064333.559	FICUS	1.70	15.00	11.00

COTAS PLANTAS	
PS	2.33
PS	4.83
P1	8.98
P2	13.23
P3	13.54
P4	21.44
P5	24.42

COORDENADAS (ETRS 89) DELIMITACIÓN BIC IGLESIA DE SAN PEDRO DEL PERCHEL (MÁLAGA)

X	Y
1	372439
2	372438
3	372432
4	372438
5	372461
6	372469
7	372467
8	372469
9	372458
10	372460
11	372456
12	372445
13	372445
14	372445
15	372445
16	372444
17	372444
18	372443
19	372443
20	372442
21	372443
22	372440
23	372439
24	372438

COORDENADAS (ETRS 89) DELIMITACIÓN ENTORNO BIC IGLESIA DE SAN PEDRO DEL PERCHEL (MÁLAGA)

X	Y
1	372385
2	372400
3	372416
4	372437
5	372459
6	372467
7	372483
8	372494
9	372502
10	372492
11	372494
12	372483
13	372482
14	372482
15	372469
16	372414
17	372437
18	372418
19	372415
20	372415
21	372403
22	372403
23	372399
24	372397
25	372390
26	372390
27	372384
28	372384
29	372380
30	372381
31	372381



NOMBRE DE PROYECTO:
ESTUDIO DE DETALLE REFUNDIDO PARA LA AMPLIACIÓN DE LA CASA HERMANDAD DE LA ARCHICOFRA DIA DE LA EXPIRACION EN PLAZA ENRIQUE NAVARRO EN MÁLAGA

EXPEDIENTE:	H-2863-19	PAÍS:	ESPAÑA
FECHA:	ENERO 2026	PROVINCIA:	MÁLAGA
ESCALA:	1:300	MUNICIPIO:	MÁLAGA

NOMBRE DE PLANO:
TOPOGRÁFICO ACTUAL
AMBITO DE ACTUACIÓN Y
ALINEACIONES PROPUESTA P.G.O.U

NÚMERO: ED-02

NOTAS GENERALES:
TODOS LOS DISEÑOS Y TODOS LOS DATOS RESEÑADOS EN ESTOS PLANOS TIENEN DERECHO DE PROPIEDAD INTELECTUAL Y SON PROPIEDAD DE HCP ARCHITECTURE & ENGINEERING. ES NECESARIO PERMISO ESCRITO PARA CUALQUIER USO O REPRODUCCIÓN TOTAL O PARCIAL. ESPECIFICACIONES Y DERECHOS DE COPIA SON PROPIEDAD DE HCP ARCHITECTURE & ENGINEERING.


PROPIEDAD:
ARCHICOFRA DIA DE LA EXPIRACION

H.C.P. ARQUITECTOS Y URBANISTAS, S.L.P.
www.hcparquitectos.com


Pf. Matillero Ciudad de Méjico 11 28016 Málaga - España TEL: + 34 952.22.77.07
Cf. Miguel Ángel 23 3ª Planta 28010 Madrid - España TEL: + 34 91.561.07.51
Flat 11-12 Building 1572 Road 2128 Po Box 11316 - Manama - Bahrain TEL: + 973 1718.0330
Block 321 Guadalupe

HCP ARCHITECTURE & ENGINEERING


MARIO ROMERO GONZÁLEZ / JAVIER HIGUERA MATA

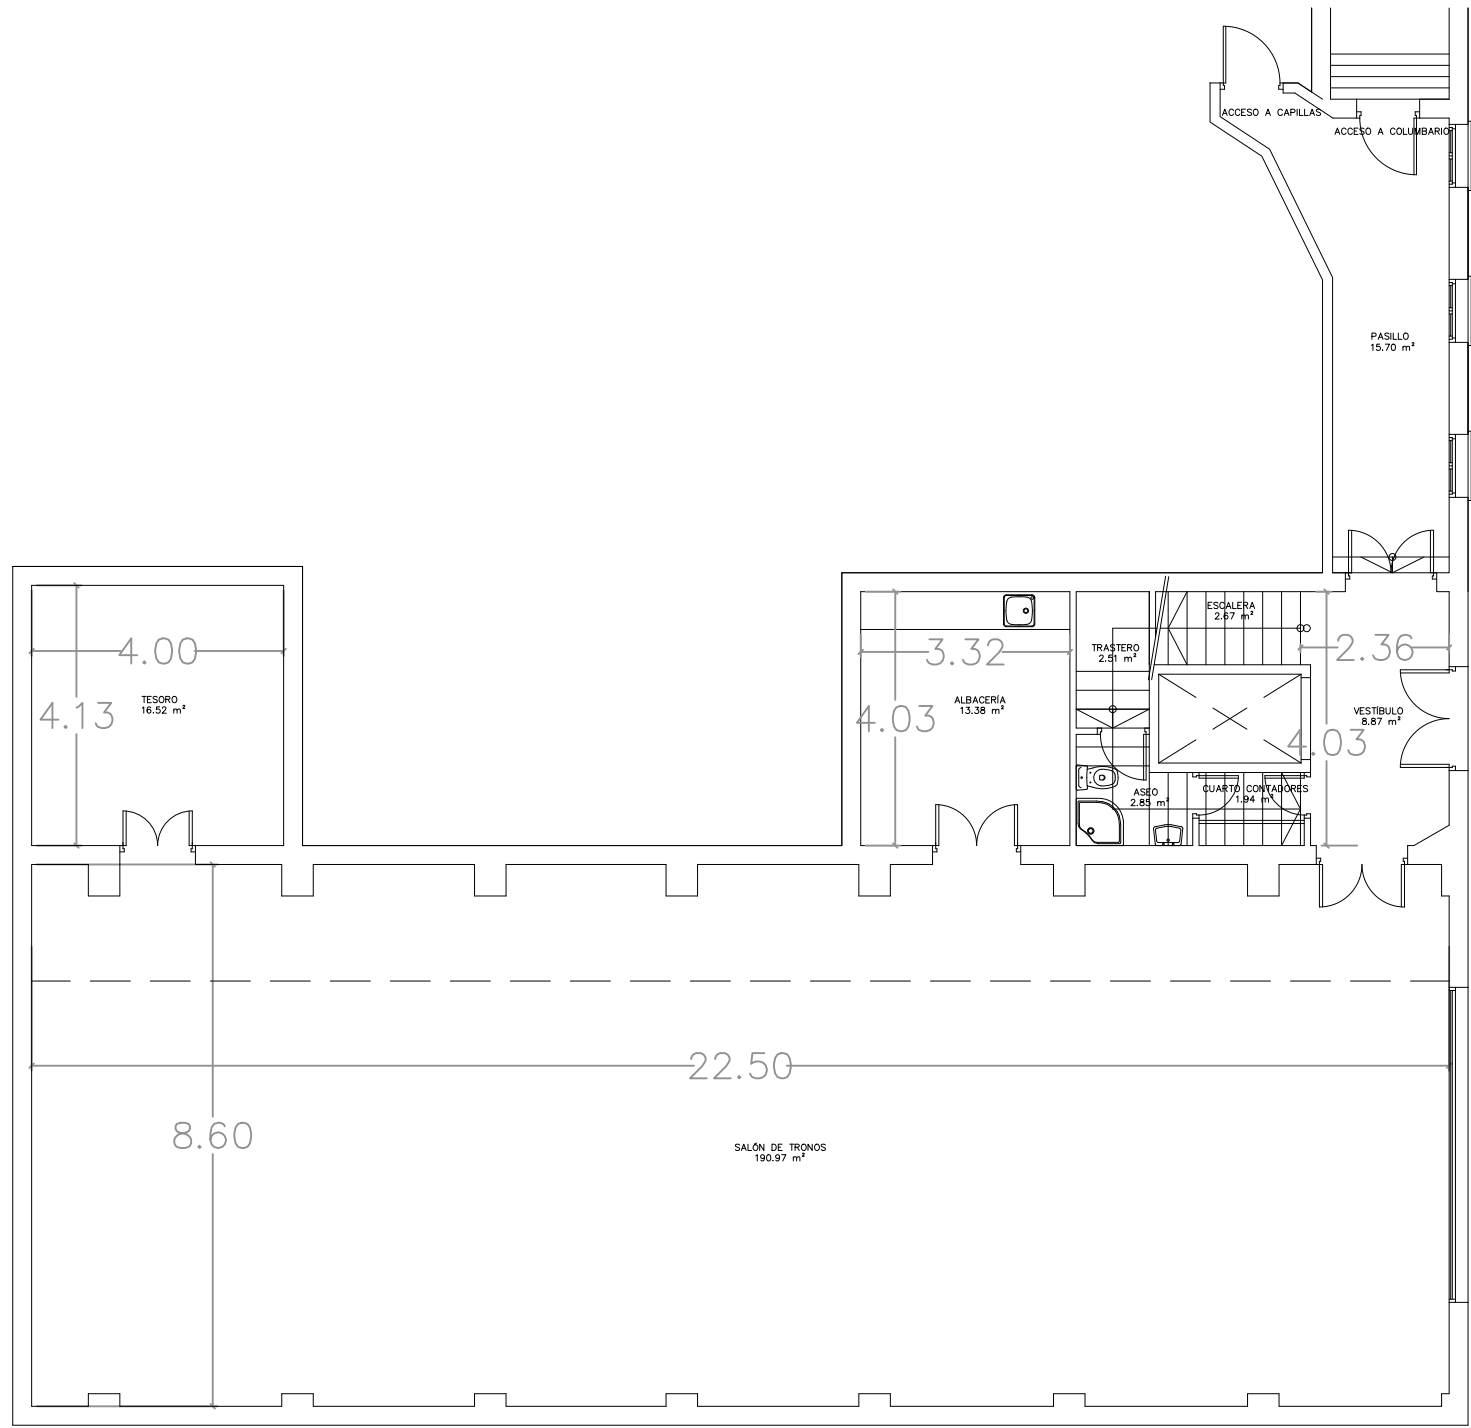


PLANTA BAJA. Casa hermandad actual
SUPERFICIE CONSTRUIDA: 275.94m²

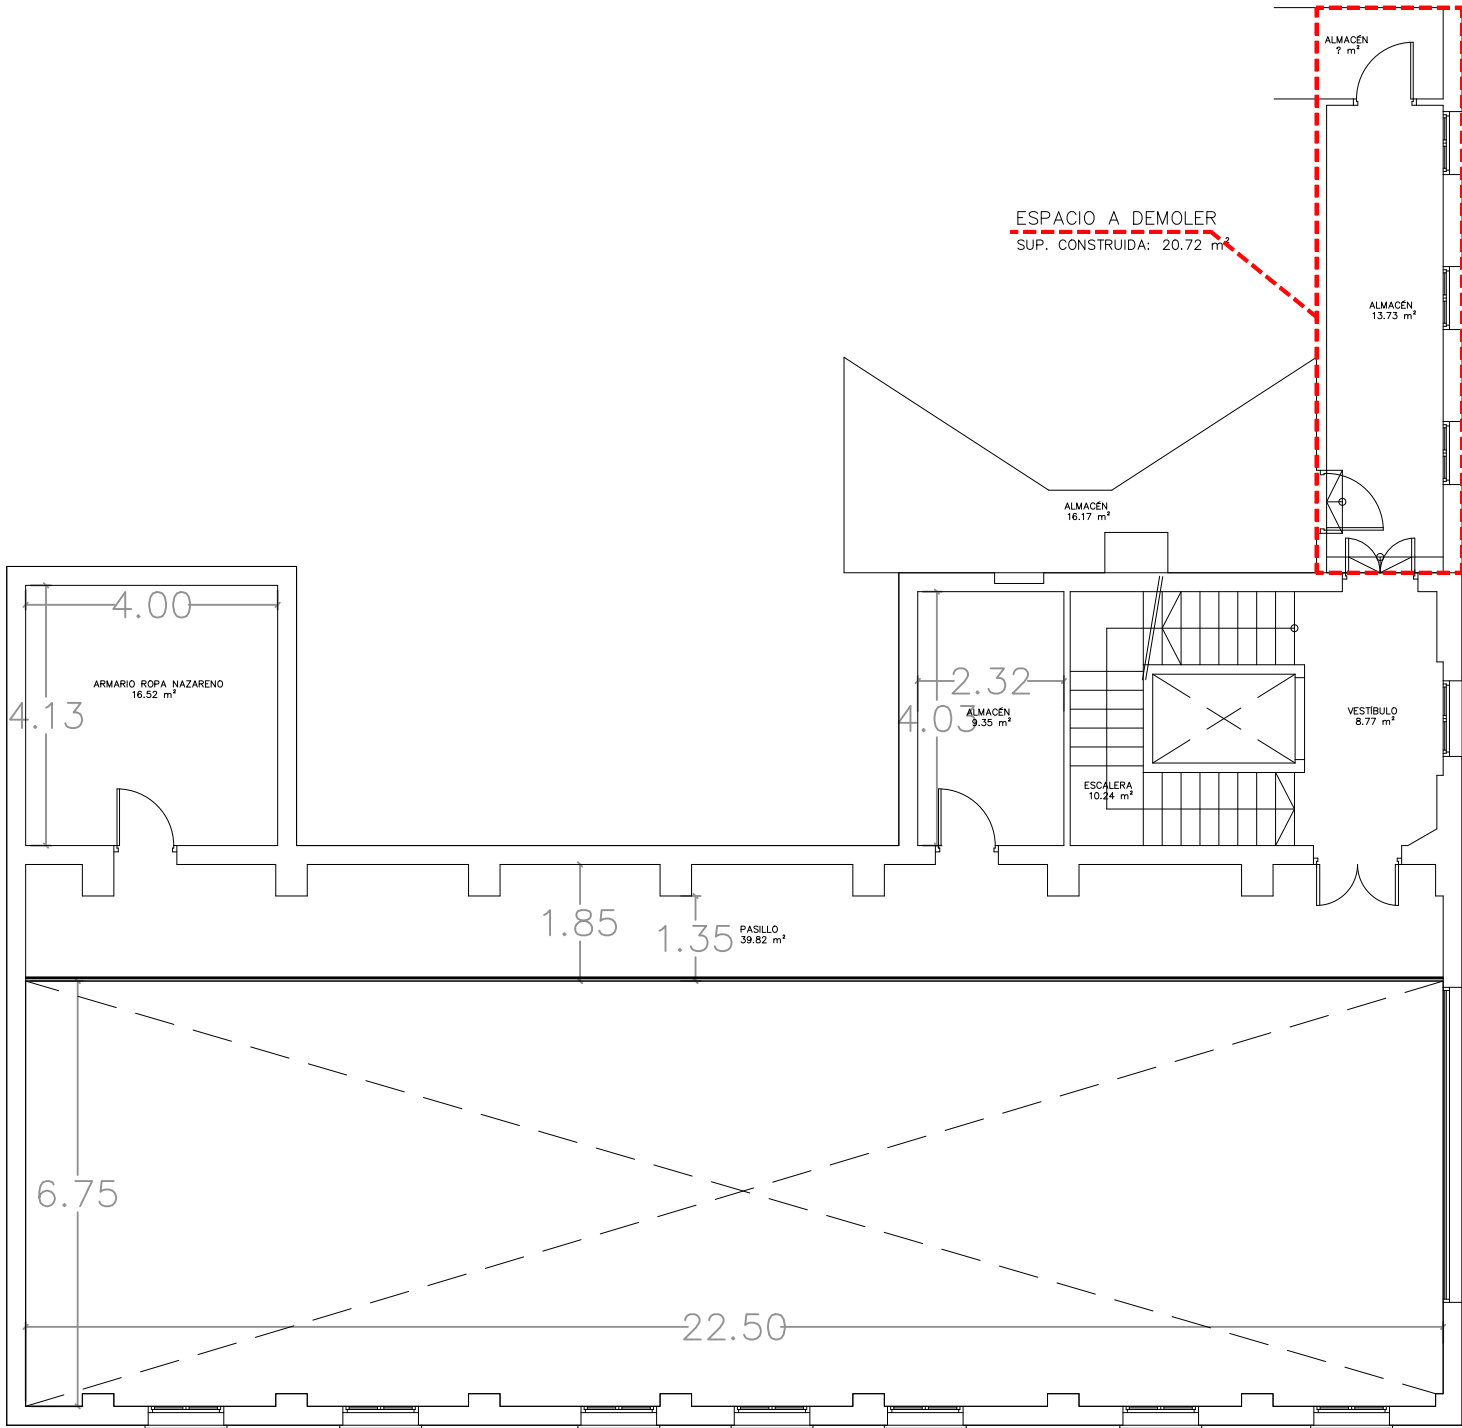


PLANTA 1ª. Casa hermandad actual
SUPERFICIE CONSTRUIDA: 120.46 m²

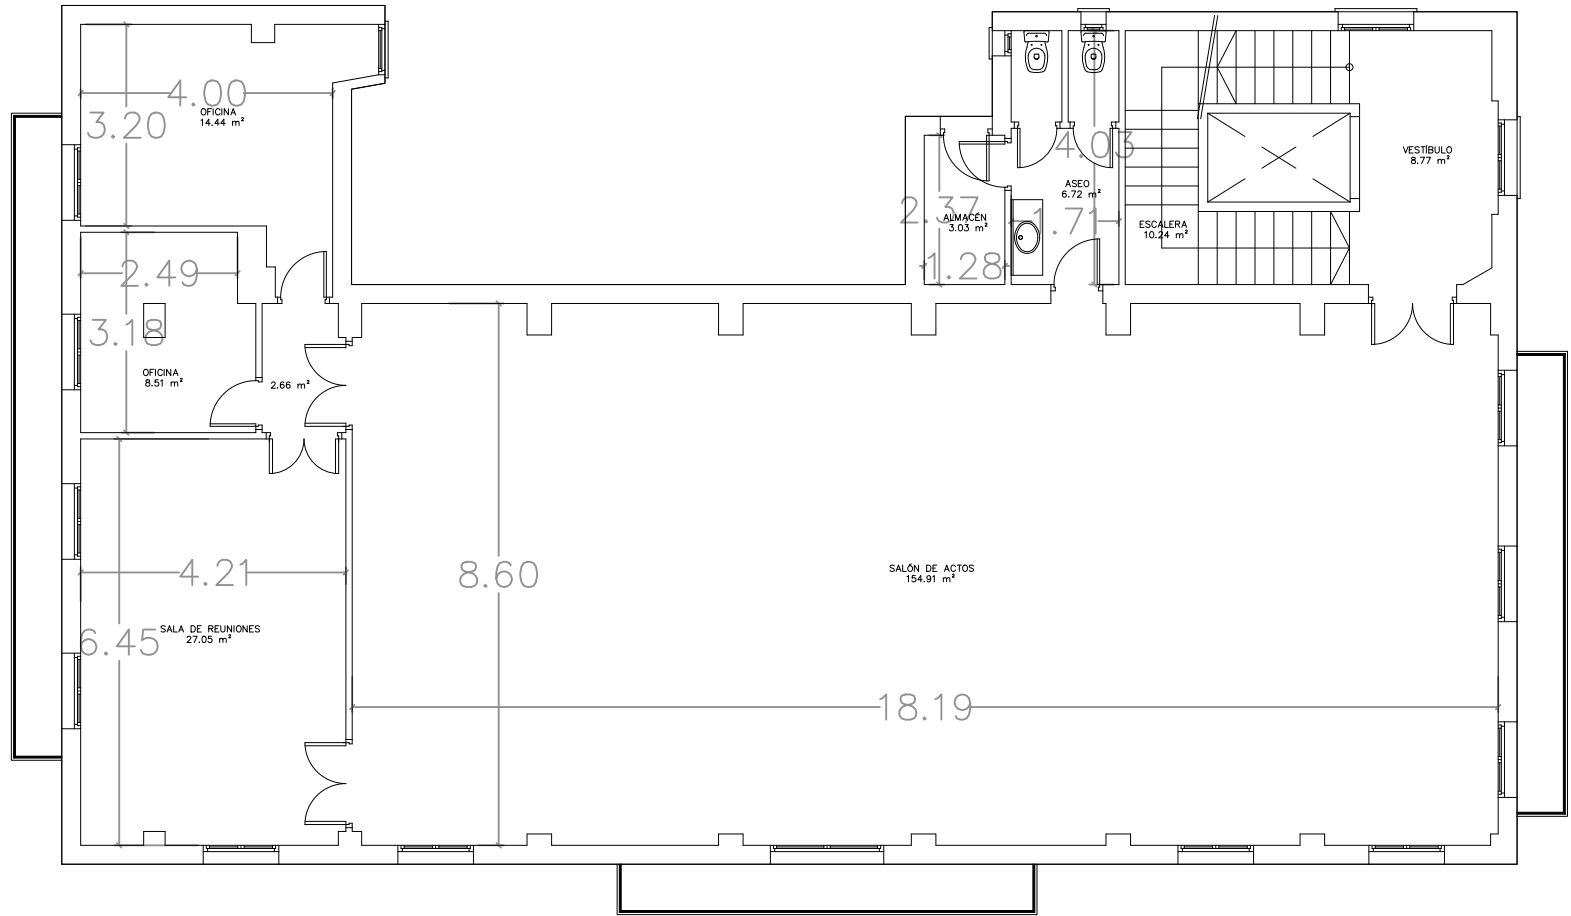


PLANTA 2ª. Casa hermandad actual
SUPERFICIE CONSTRUIDA: 275.33 m²

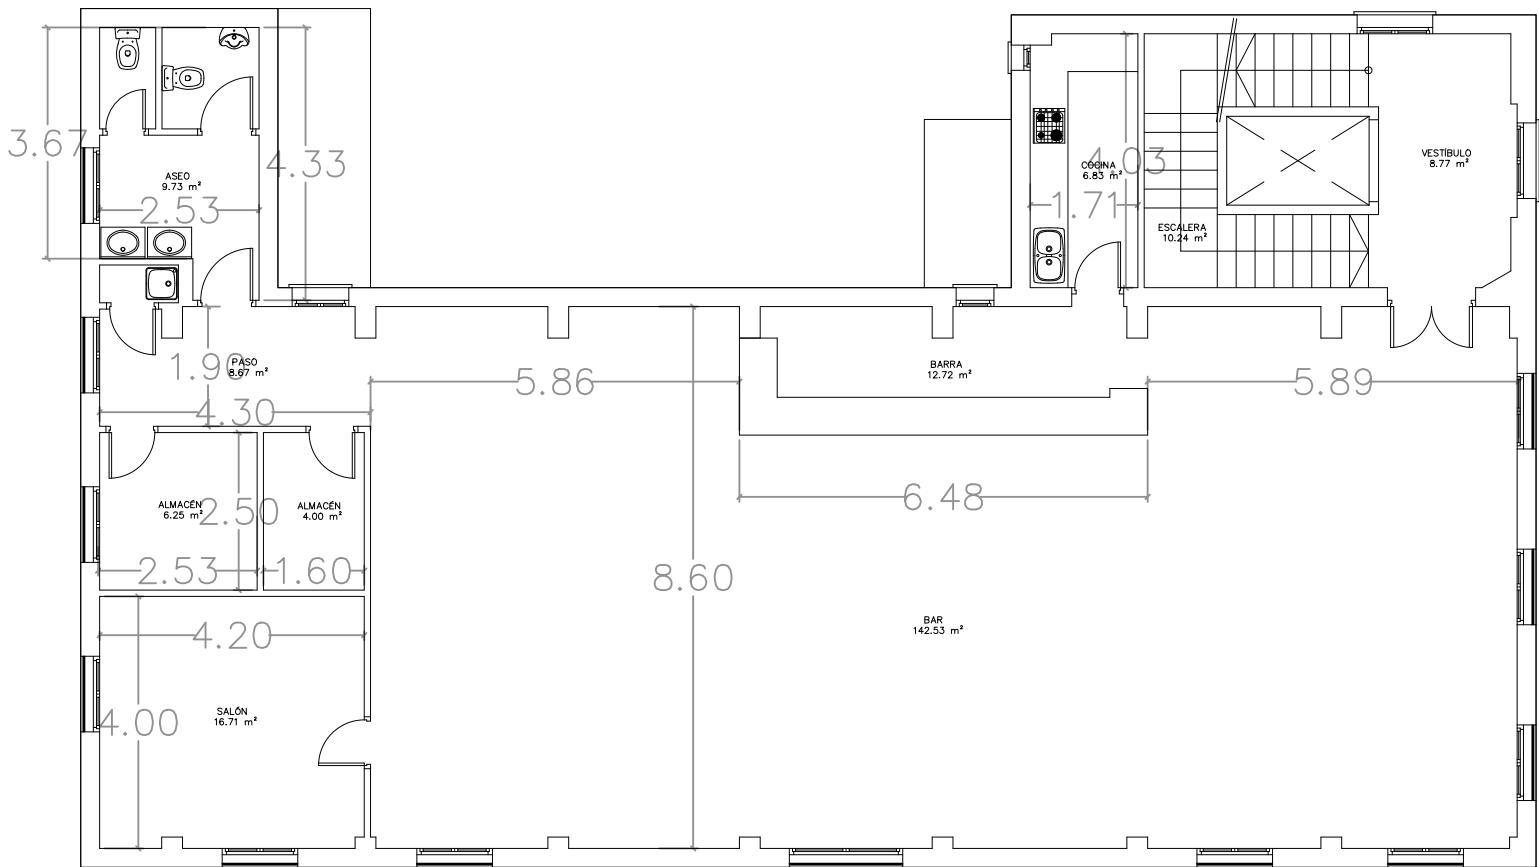

PLANTA 3ª. Casa hermandad actual
SUPERFICIE CONSTRUIDA: 262.45 m²

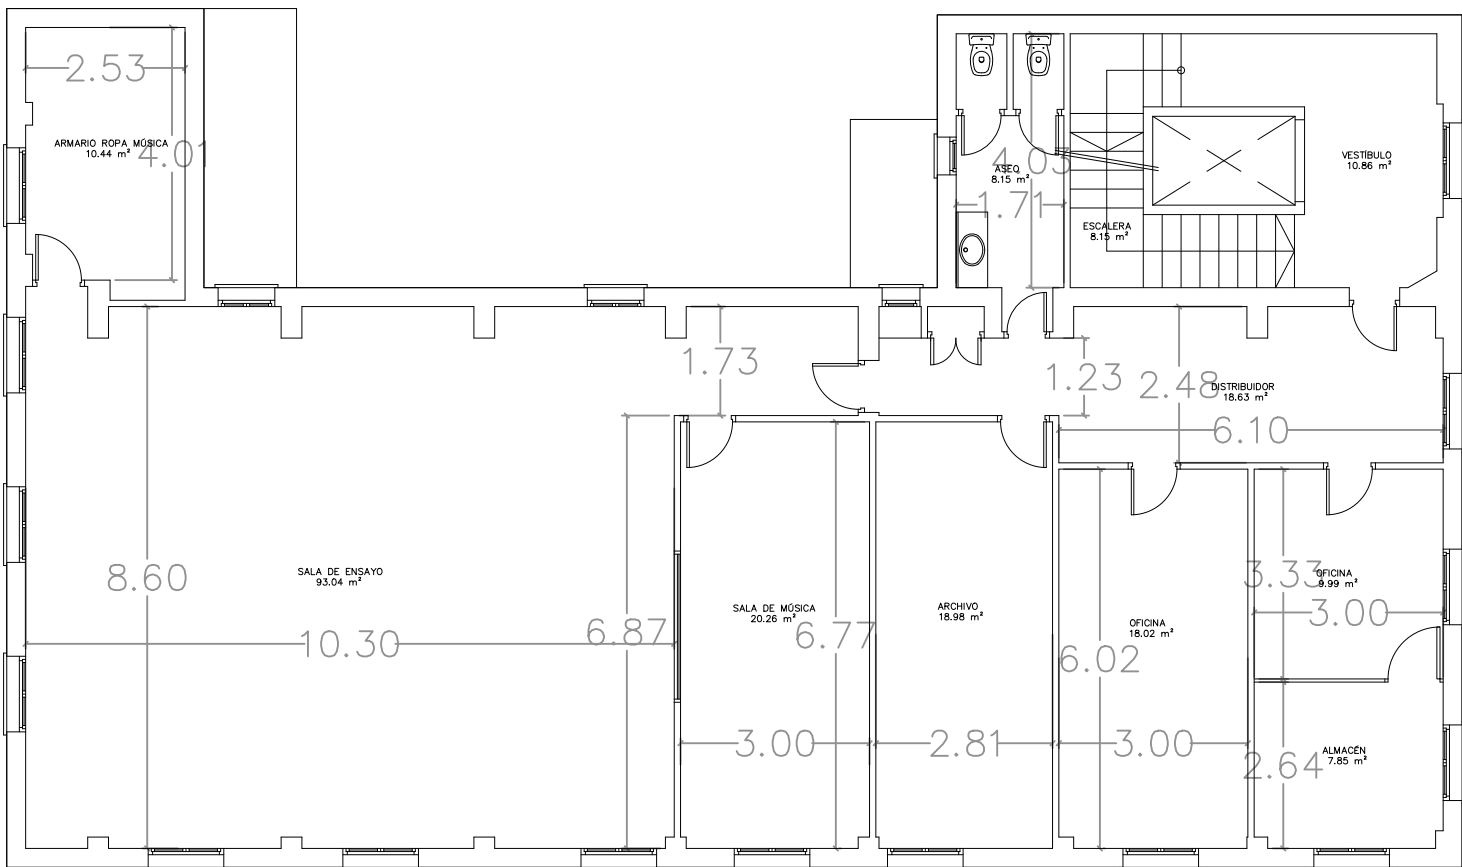


PLANTA 4ª. Casa hermandad actual
SUPERFICIE CONSTRUIDA: 262.45 m²

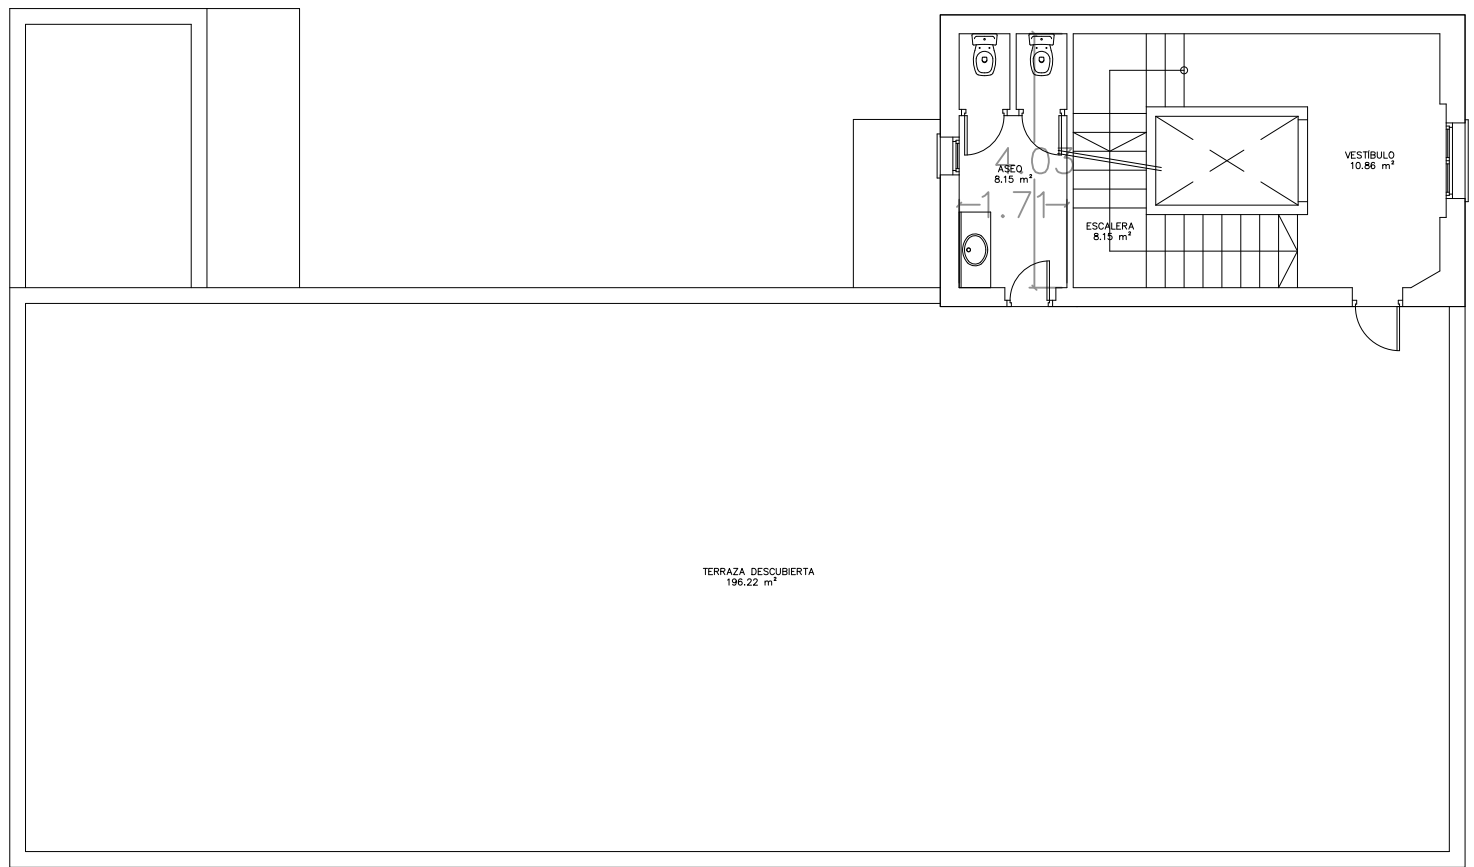

PLANTA SALIDA A CUBIERTA (CASETON)
SUPERFICIE CONSTRUIDA: 38.57 m²

IMPLANTACION. ALINEACIONES PROPUESTA EN PGOU

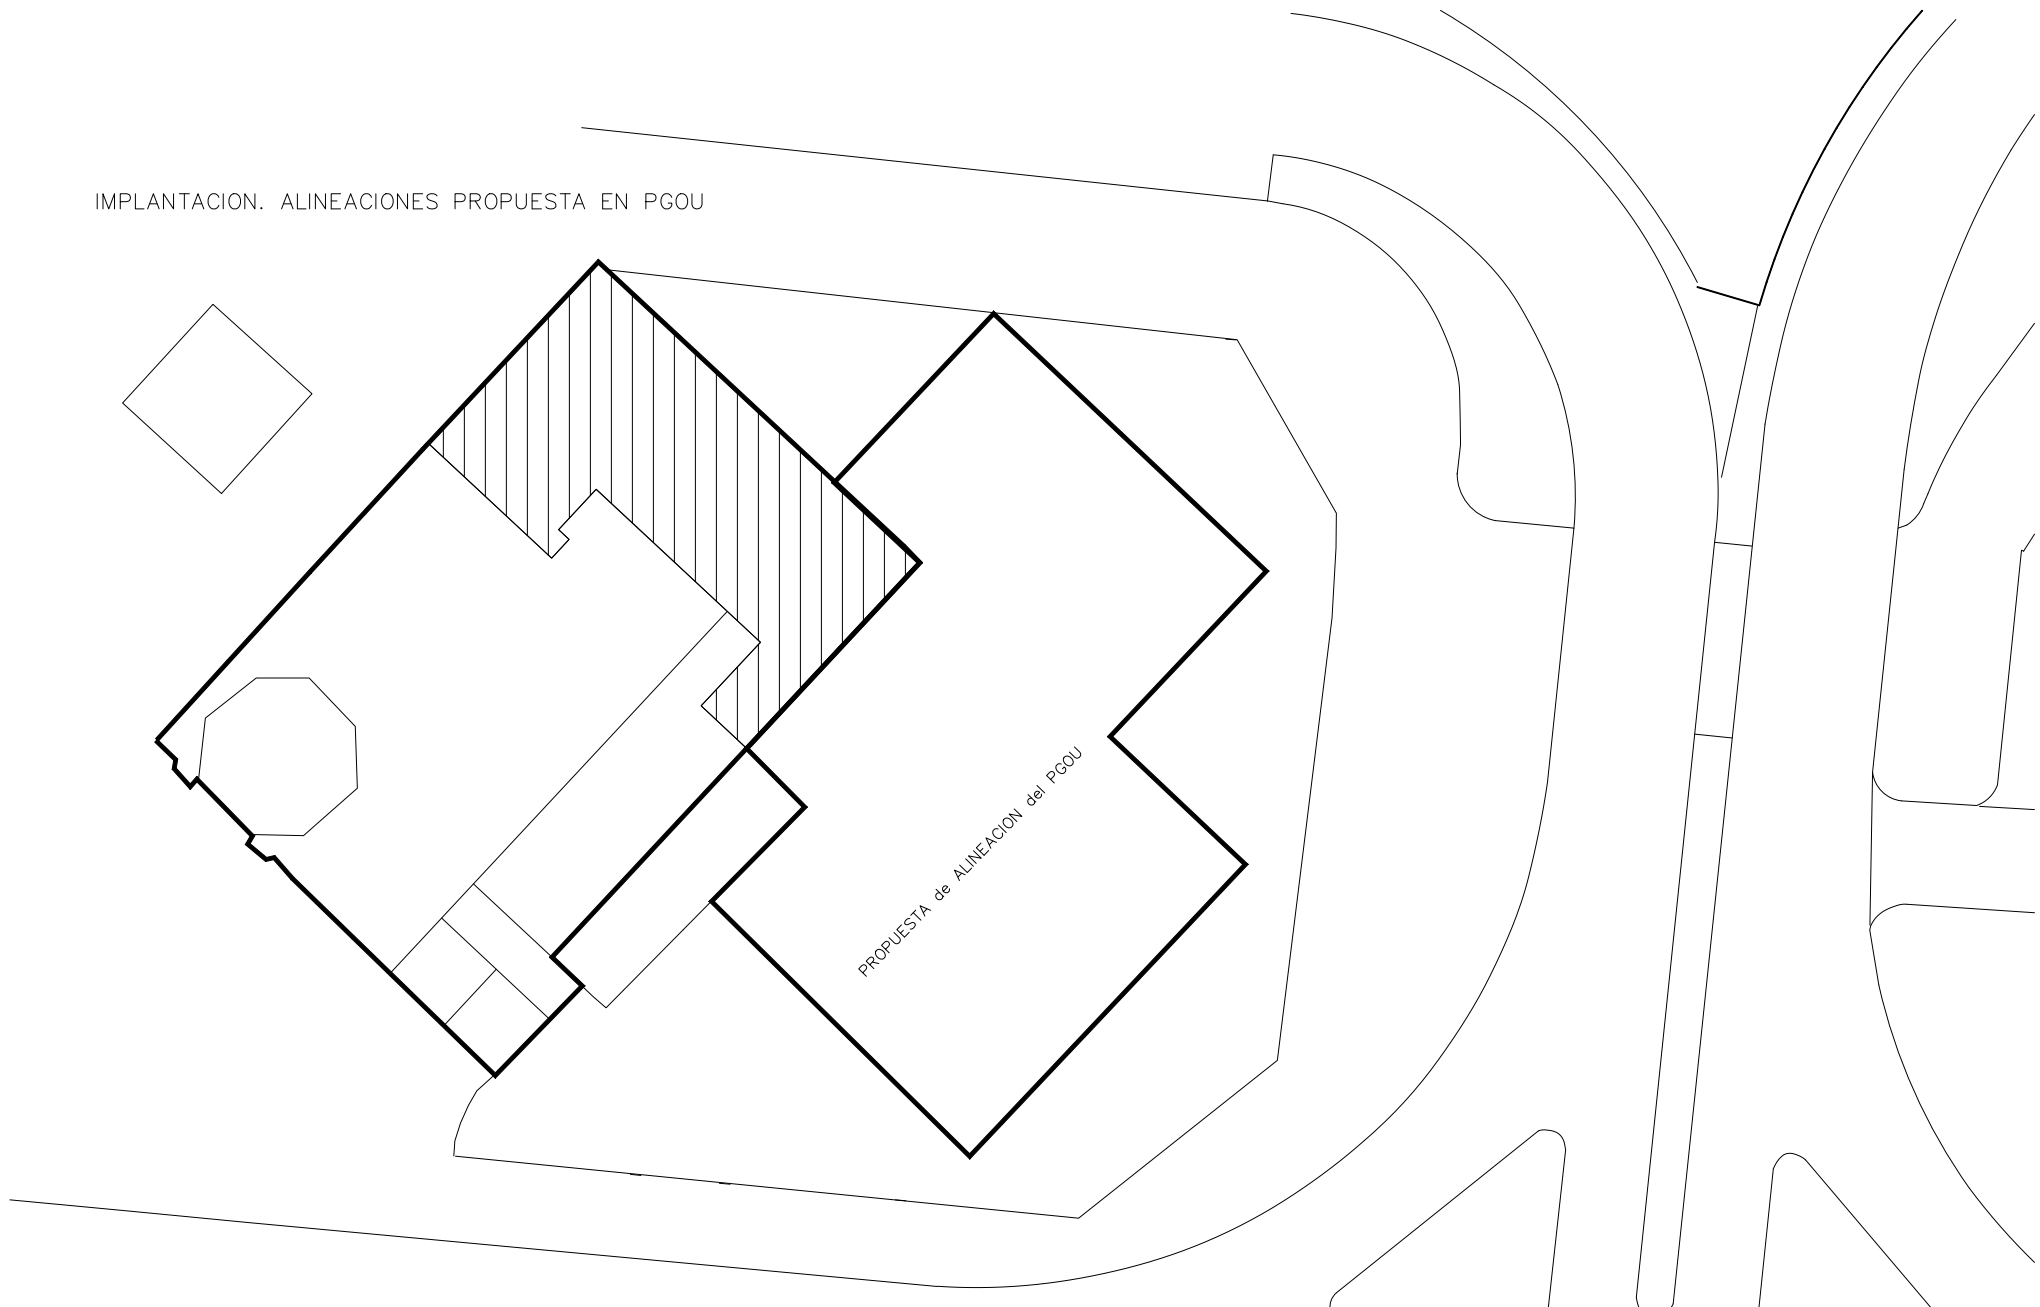

ANALISIS EDIFICABILIDAD MAXIMA			
PLANTA	CASA HERMANDAD ACTUAL	AMPLIACION PGOU	TOTAL
CASTILLETE	38,57 m²	0,00 m²	38,57 m²
CUARTA	262,45 m²	707,87 m²	970,32 m²
TERCERA	262,45 m²	707,87 m²	970,32 m²
SEGUNDA	273,33 m²	707,87 m²	981,20 m²
PRIMERA	120,46 m²	707,87 m²	828,33 m²
BAJA	275,94 m²	707,87 m²	983,81 m²
TOTALES	1233,20 m²	3539,35 m²	4772,55 m²

NOMBRE DE PROYECTO:
ESTUDIO DE DETALLE REFUNDIDO
PARA LA AMPLIACIÓN DE LA
CASA HERMANDAD DE LA
ARCHICOFRA DIA DE LA EXPIRACION EN
PLAZA ENRIQUE NAVARRO EN MÁLAGA

EXPEDIENTE:	H-2863-19	PAÍS:	ESPAÑA
FECHA:	ENERO 2026	PROVINCIA:	MÁLAGA
ESCALA:	1:120	MUNICIPIO:	MÁLAGA

NOMBRE DE PLANO:
EDIFICACIÓN EXISTENTE
CASA HERMANDAD
ANALISIS EDIFICABILIDAD MAXIMA

NÚMERO:	ED-03
---------	-------

NOTAS GENERALES:
TODOS LOS DISEÑOS Y TODOS LOS DATOS PRESENTADOS EN ESTOS PLANOS TIENEN DERECHO DE PROPIEDAD INTELECTUAL Y SON PROPIEDAD DE HOP ARCHITECTURE & ENGINEERING. ES NECESARIO PERMISO ESCRITO PARA CUALQUIER USO O REPRODUCCIÓN TOTAL O PARCIAL. ESPECIFICACIONES Y DERECHOS DE COPIA SON PROPIEDAD DE HOP ARCHITECTURE & ENGINEERING.


PROPIEDAD:
ARCHICOFRA DIA DE LA EXPIRACION

H. C. P. ARQUITECTOS Y URBANISTAS, S.L.P.
www.hcparquitectos.com

P/te Máfilmo Ciudad de Méfilmo 11 28016 Méfilmo - España TEL: + 34 952.22.77.07
C/ Miguel Ángel 23 3ª Planta 28010 Madrid - España TEL: + 34 91.561.07.51
Flat 11-12 Building 1572 Road 2128 Po Box 11316 - Manama - Bahrain TEL: + 973 1718.0330
Block 321 Guadalupe

HCP ARCHITECTURE & ENGINEERING

MARIO ROMERO GONZÁLEZ / JAVIER HIGUERA MATA

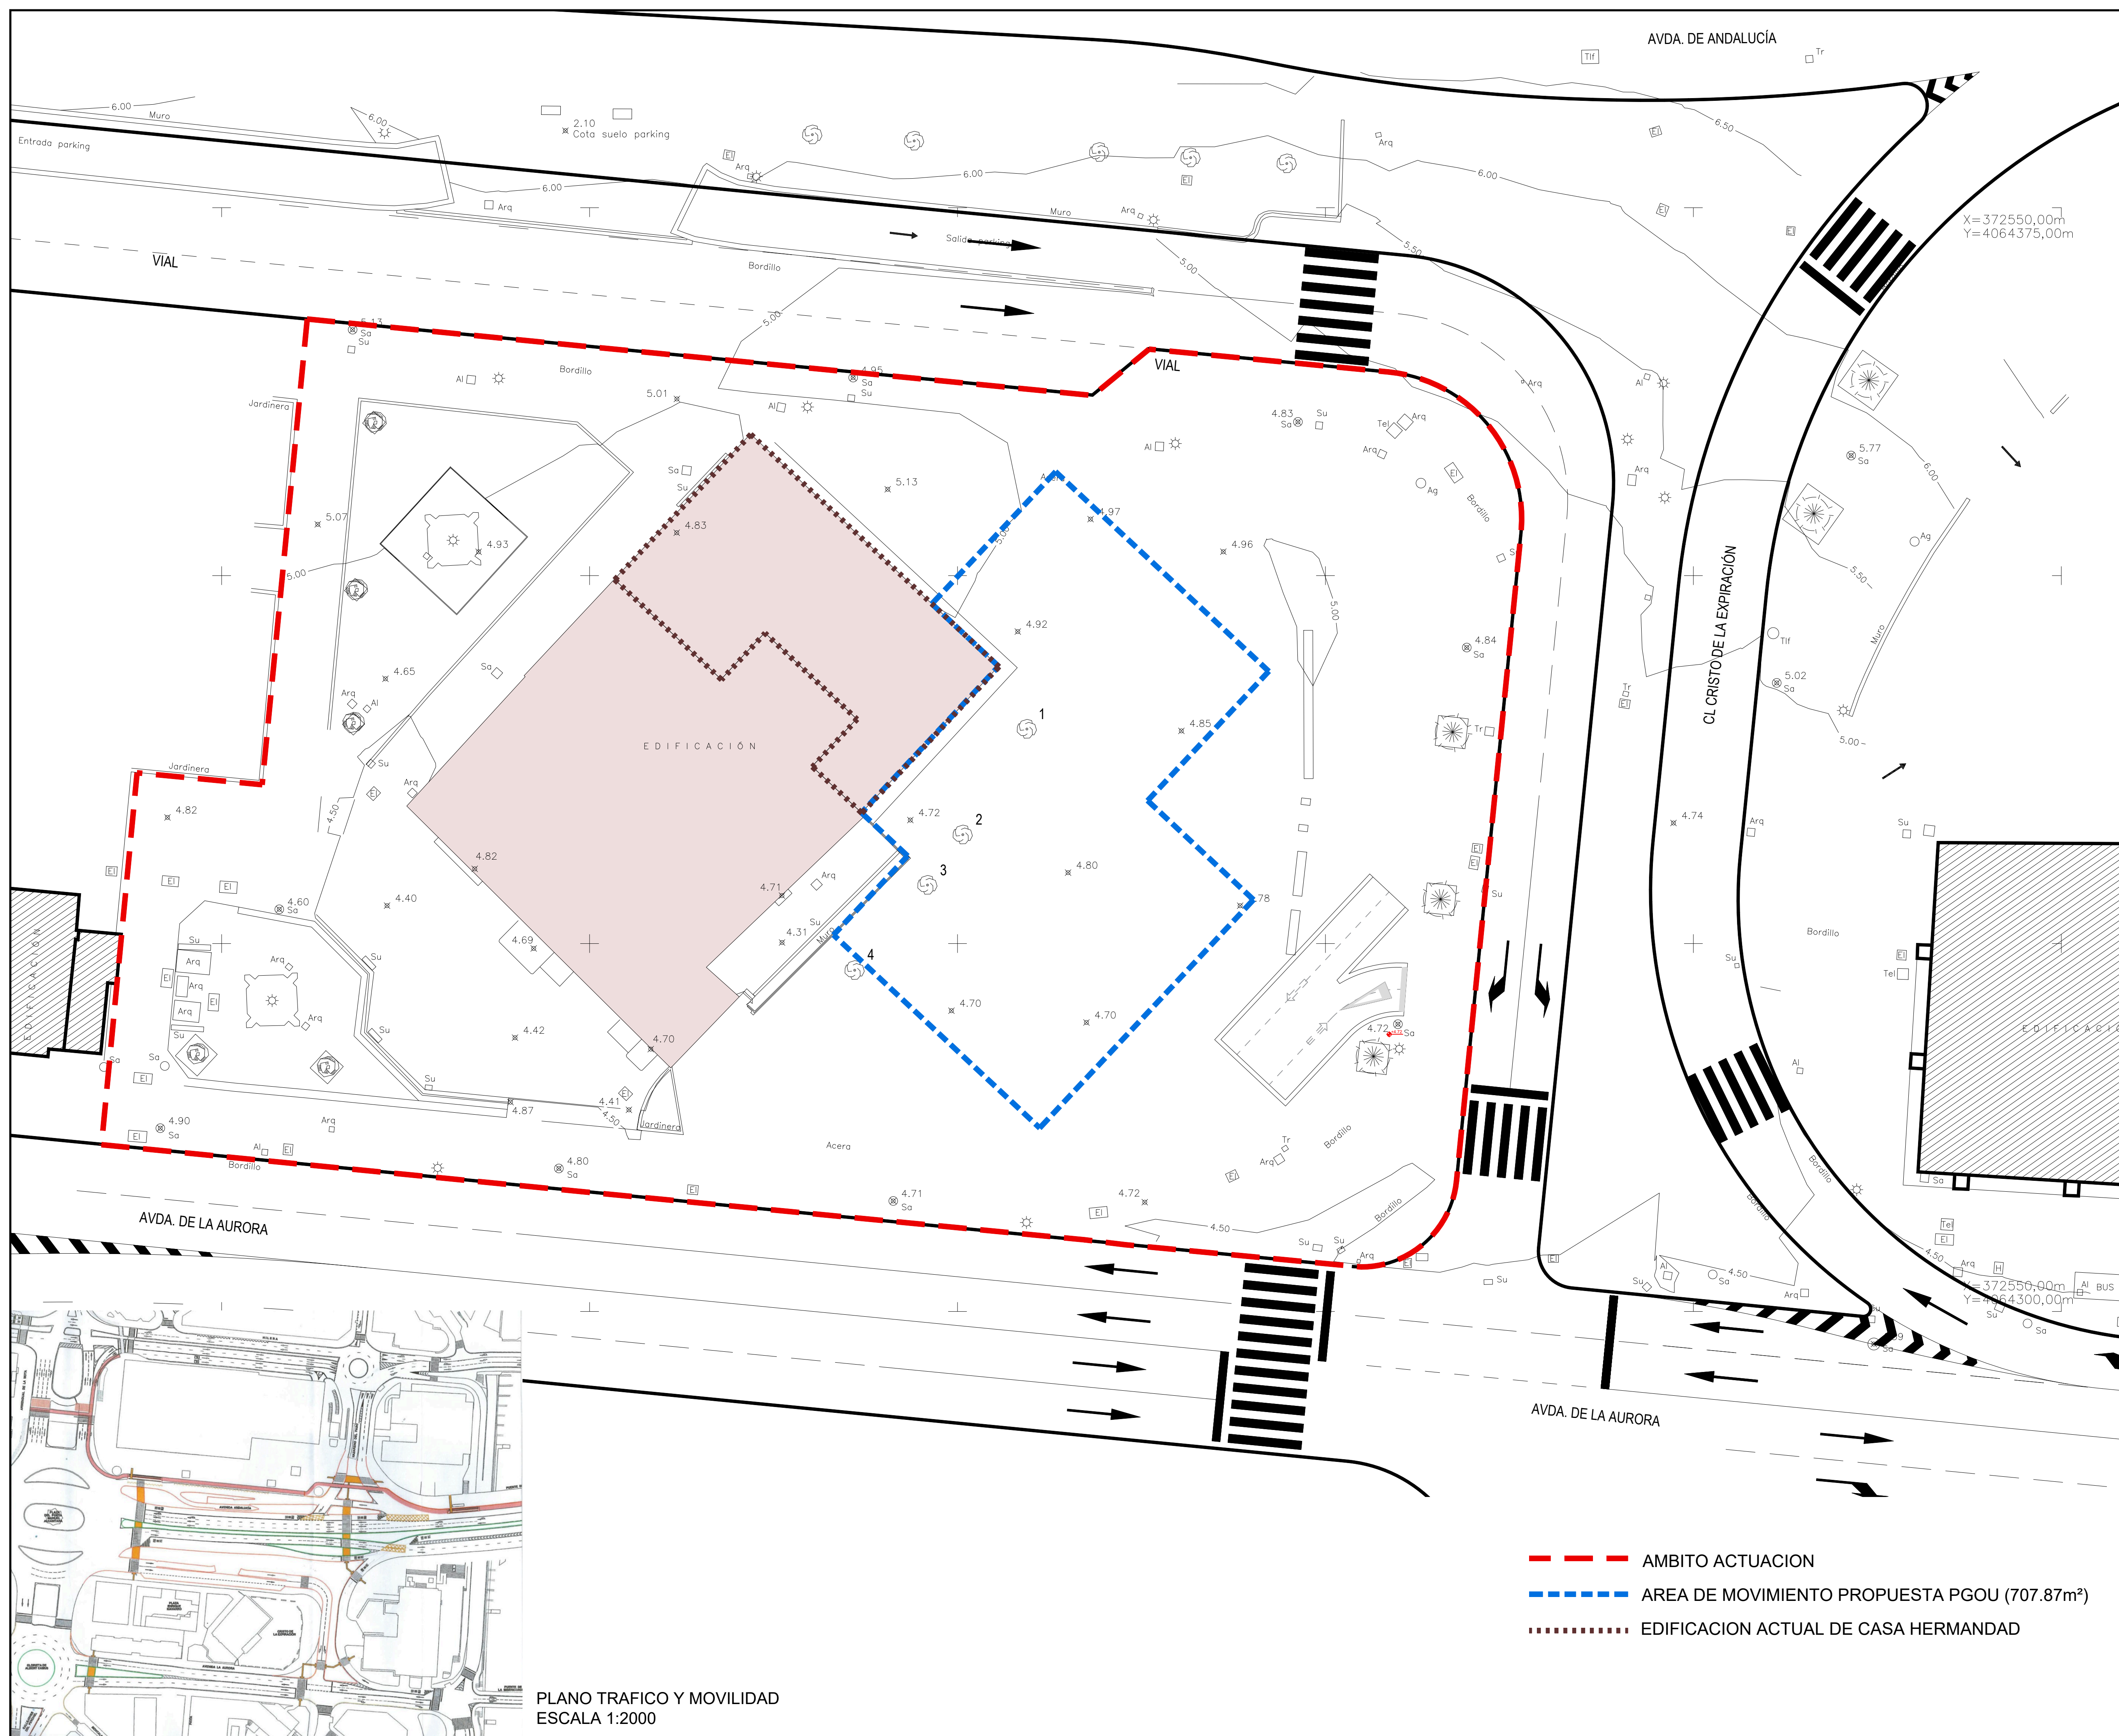

PLANO TRAFICO Y MOVILIDAD
ESCALA 1:2000

NOMBRE DE PROYECTO:
**ESTUDIO DE DETALLE REFUNDIDO
PARA LA AMPLIACIÓN DE LA
CASA HERMANDAD DE LA
ARCHICOFRA DIA DE LA EXPIRACION EN
PLAZA ENRIQUE NAVARRO EN MÁLAGA**

EXPEDIENTE:	H-2863-19	PAÍS:	ESPAÑA
FECHA:	ENERO 2026	PROVINCIA:	MÁLAGA
ESCALA:	1/200	MUNICIPIO:	MÁLAGA

NOMBRE DE PLANO:
**REORDENACIÓN VIARIA.
AMBITO DE ACTUACIÓN SOBRE
TOPOGRAFÍA**

NÚMERO:	ED-04
---------	-------

NOTAS GENERALES:
TODOS LOS DISEÑOS Y TODOS LOS DATOS PRESENTADOS EN ESTOS PLANOS TIENEN
DERECHO DE PROPIEDAD INTELECTUAL Y SON PROPIEDAD DE HOP ARCHITECTURE & ENGINEERING.
ES NECESARIO PERMISO ESCRITO PARA CUALQUIER USO O REPRODUCCIÓN TOTAL O PARCIAL.
ESPECIFICACIONES Y DERECHOS DE COPIA SON PROPIEDAD DE HOP ARCHITECTURE & ENGINEERING.


PROPIEDAD:
ARCHICOFRA DIA DE LA EXPIRACION


H. C. P. ARQUITECTOS Y URBANISTAS, S.L.P.
www.hcparquitectos.com

Pº Matifallo Ciudad de Melilla 11	28016 Málaga - España	Tel.: + 34, 952.22.77.07
C/ Miguel Ángel 23 3º Planta	28010 Madrid - España	Tel.: + 34, 91.561.07.51
Flat 11-12 Building 1572 Road 2128	Po Box 11316 - Manama - Bahrain	Tel.: + 973 1718.0330
Block 321 Guadalupe		

HCP ARCHITECTURE
& ENGINEERING

MARIO ROMERO GONZÁLEZ / JAVIER HIGUERA MATA

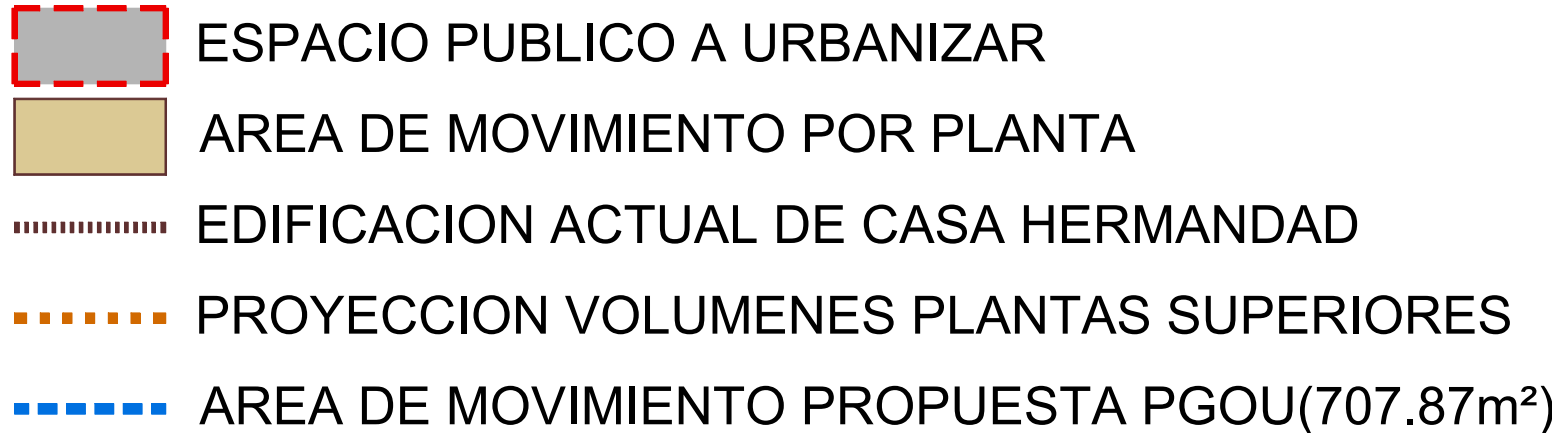

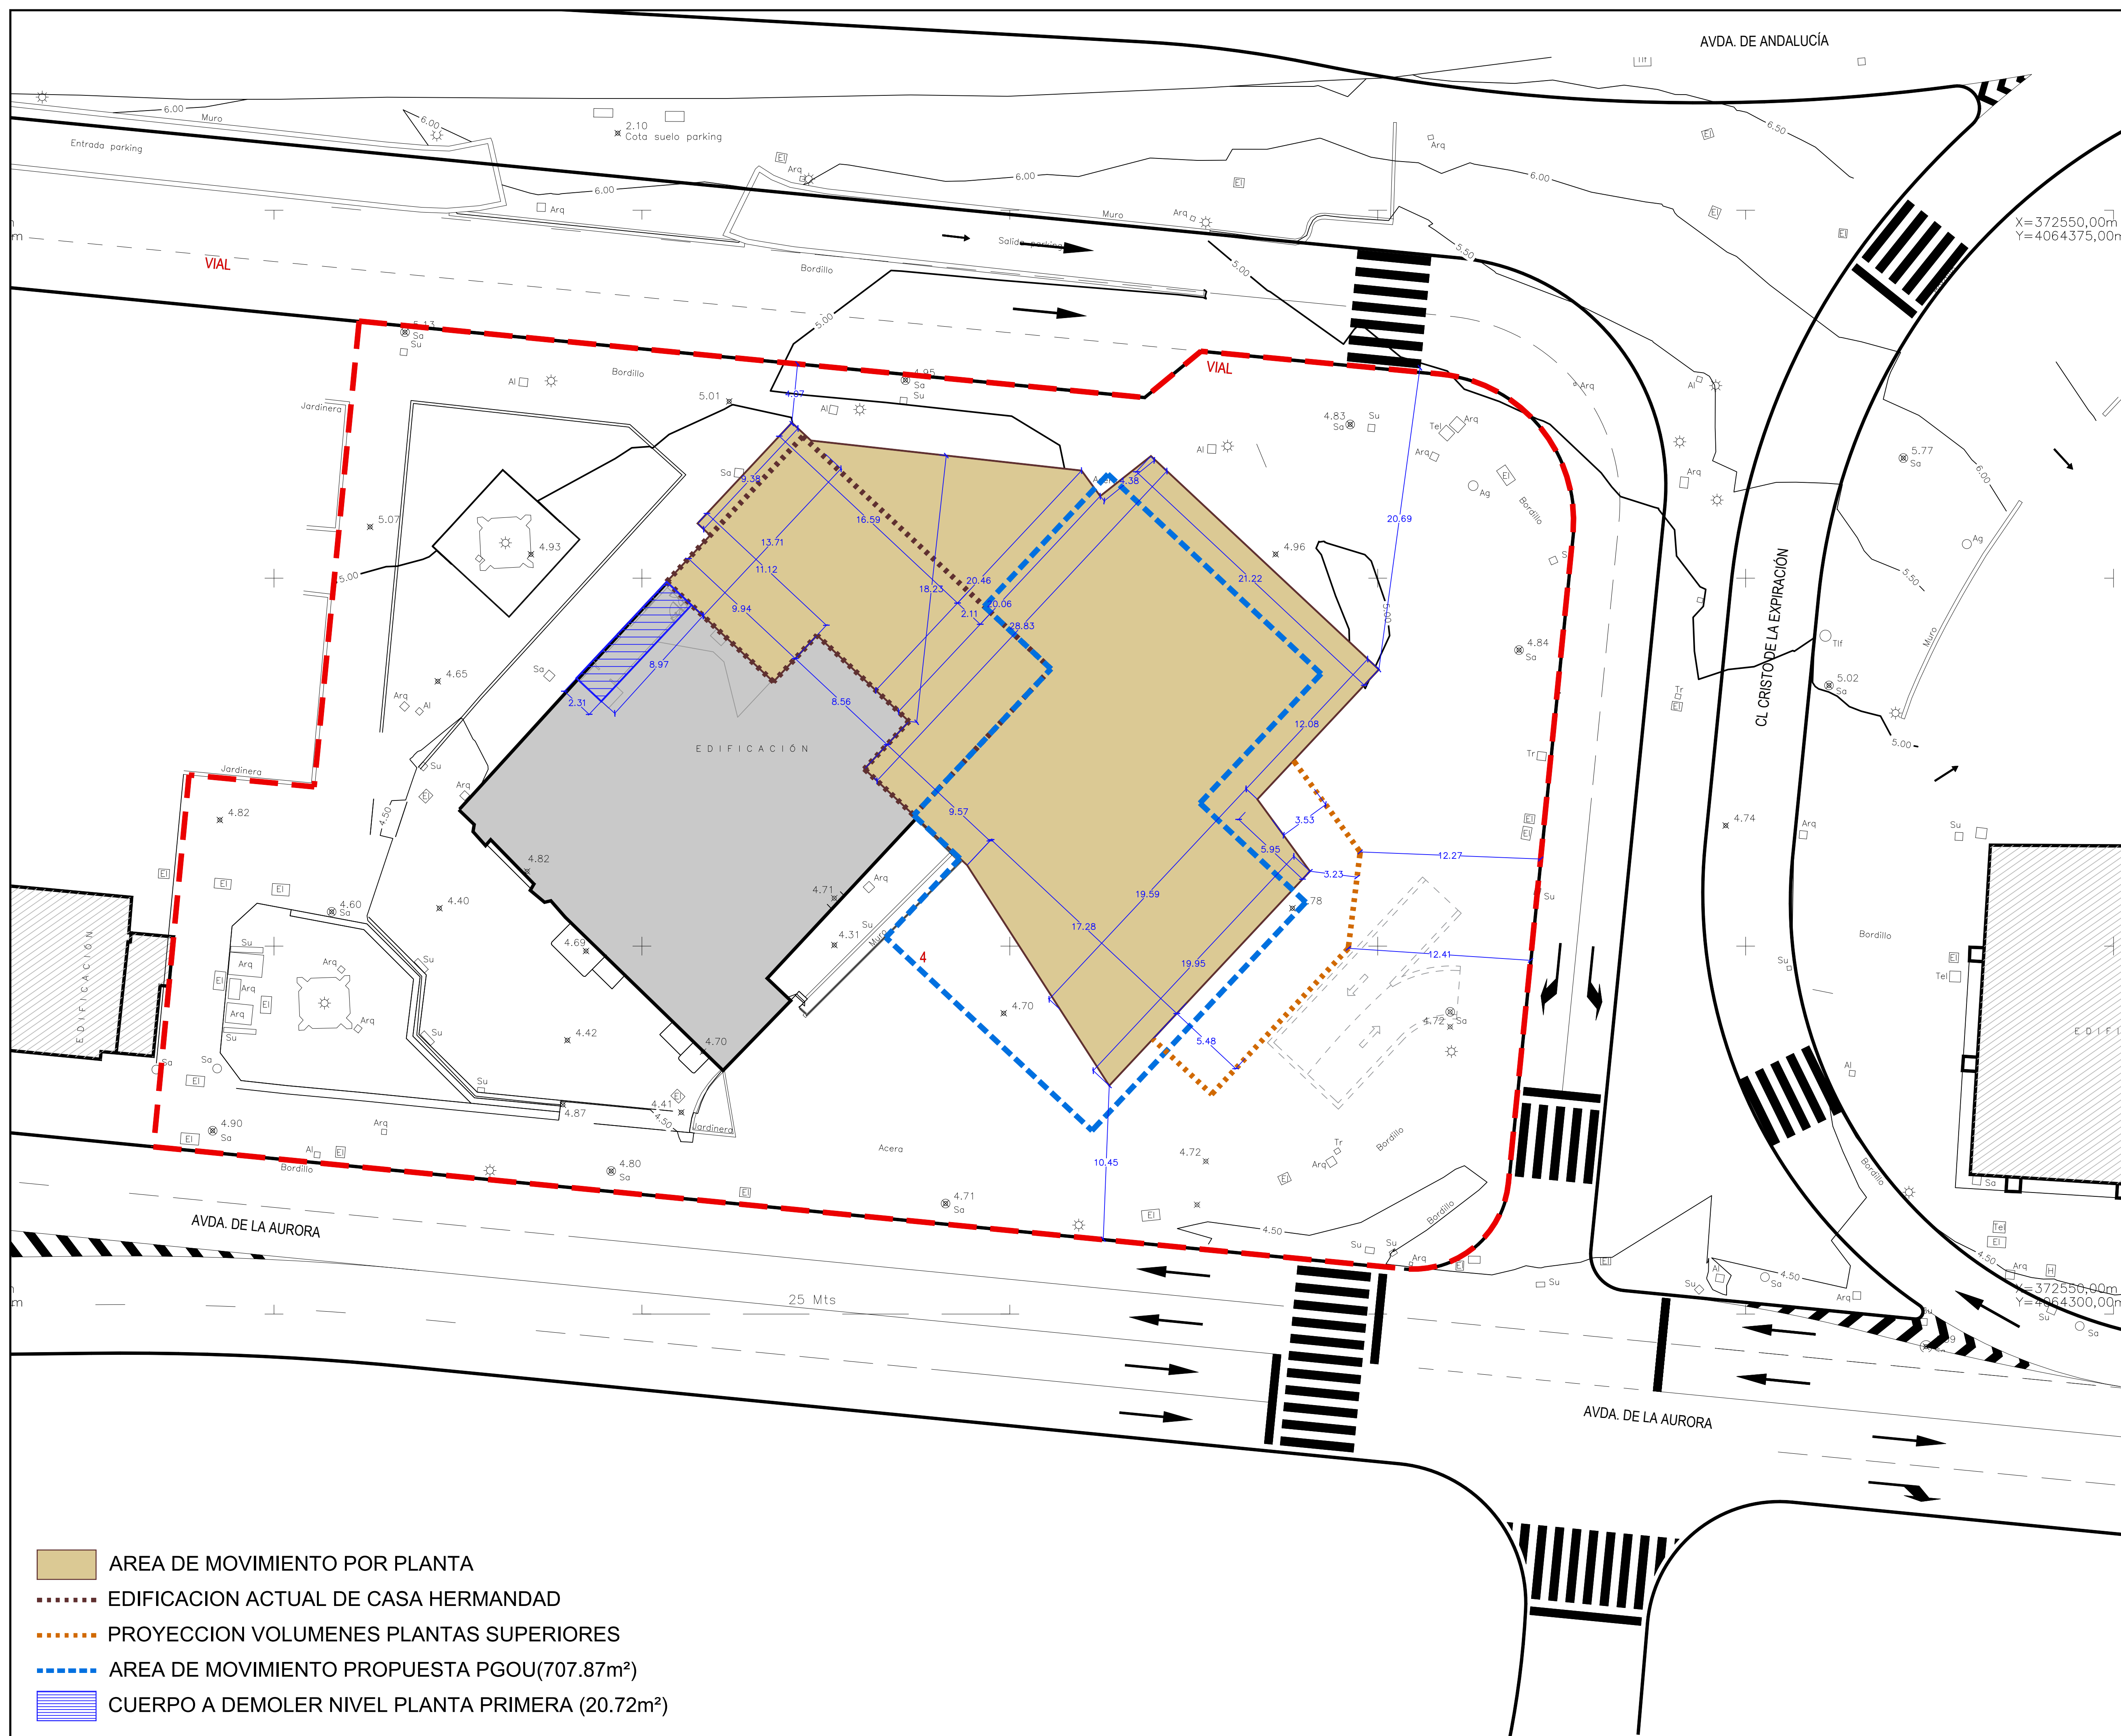

AREAS DE MOVIMIENTO DE LA EDIFICIACION		
PLANTA	AREA OCUPACION	CUBIERTA PLANTA INFERIOR
CASTILLETE	46,02 m²	692,83 m²
CUARTA	738,85 m²	281,92 m²
TERCERA	1020,77 m²	0,00 m²
SEGUNDA	1020,77 m²	176,33 m²
PRIMERA	1082,18 m²	0,00 m²
BAJA	948,33 m²	0,00 m²
BAJO RASANTE	4009,06 m²	0,00 m²

NOMBRE DE PROYECTO:
ESTUDIO DE DETALLE REFUNDIDO
PARA LA AMPLIACIÓN DE LA
CASA HERMANDAD DE LA
ARCHICOFRA DIA DE LA EXPIRACION EN
PLAZA ENRIQUE NAVARRO EN MÁLAGA

EXPEDIENTE: H-2863-19 PAÍS: ESPAÑA
FECHA: ENERO 2026 PROVINCIA: MÁLAGA
ESCALA: A1 1/200 MUNICIPIO: MÁLAGA

NOMBRE DE PLANO:

AREA DE MOVIMIENTO DE EDIFICACIÓN
PLANTA PRIMERA

NÚMERO: ED-06

NOTAS GENERALES:
TODOS LOS DISEÑOS Y TODOS LOS DATOS PRESENTADOS EN ESTOS PLANOS TIENEN
DERECHO DE PROPIEDAD INTELECTUAL Y SON PROPIEDAD DE HCP ARCHITECTURE & ENGINEERING.
ES NECESARIO PERMISO ESCRITO PARA CUALQUIER USO O REPRODUCCIÓN TOTAL O PARCIAL.
ESPECIFICACIONES Y DERECHOS DE COPIA SON PROPIEDAD DE HCP ARCHITECTURE & ENGINEERING.

PROPIEDAD:

ARCHICOFRA DIA DE LA EXPIRACION

H. C. P. ARQUITECTOS Y URBANISTAS, S.L.P.
www.hcparquitectos.com


Pº Matillero Ciudad de Méjico 11 28016 Málaga - España Tlf.: + 34 952.22.77.07

C/ Miguel Ángel 23 3ª Planta 28010 Madrid - España Tlf.: + 34 91.561.07.51

Flat 11-12 Building 1572 Road 2128 Po Box 11316 - Manama - Bahrain Tlf.: + 973 1718 0330

HCP ARCHITECTURE & ENGINEERING

MARIO ROMERO GONZÁLEZ / JAVIER HIGUERA MATA

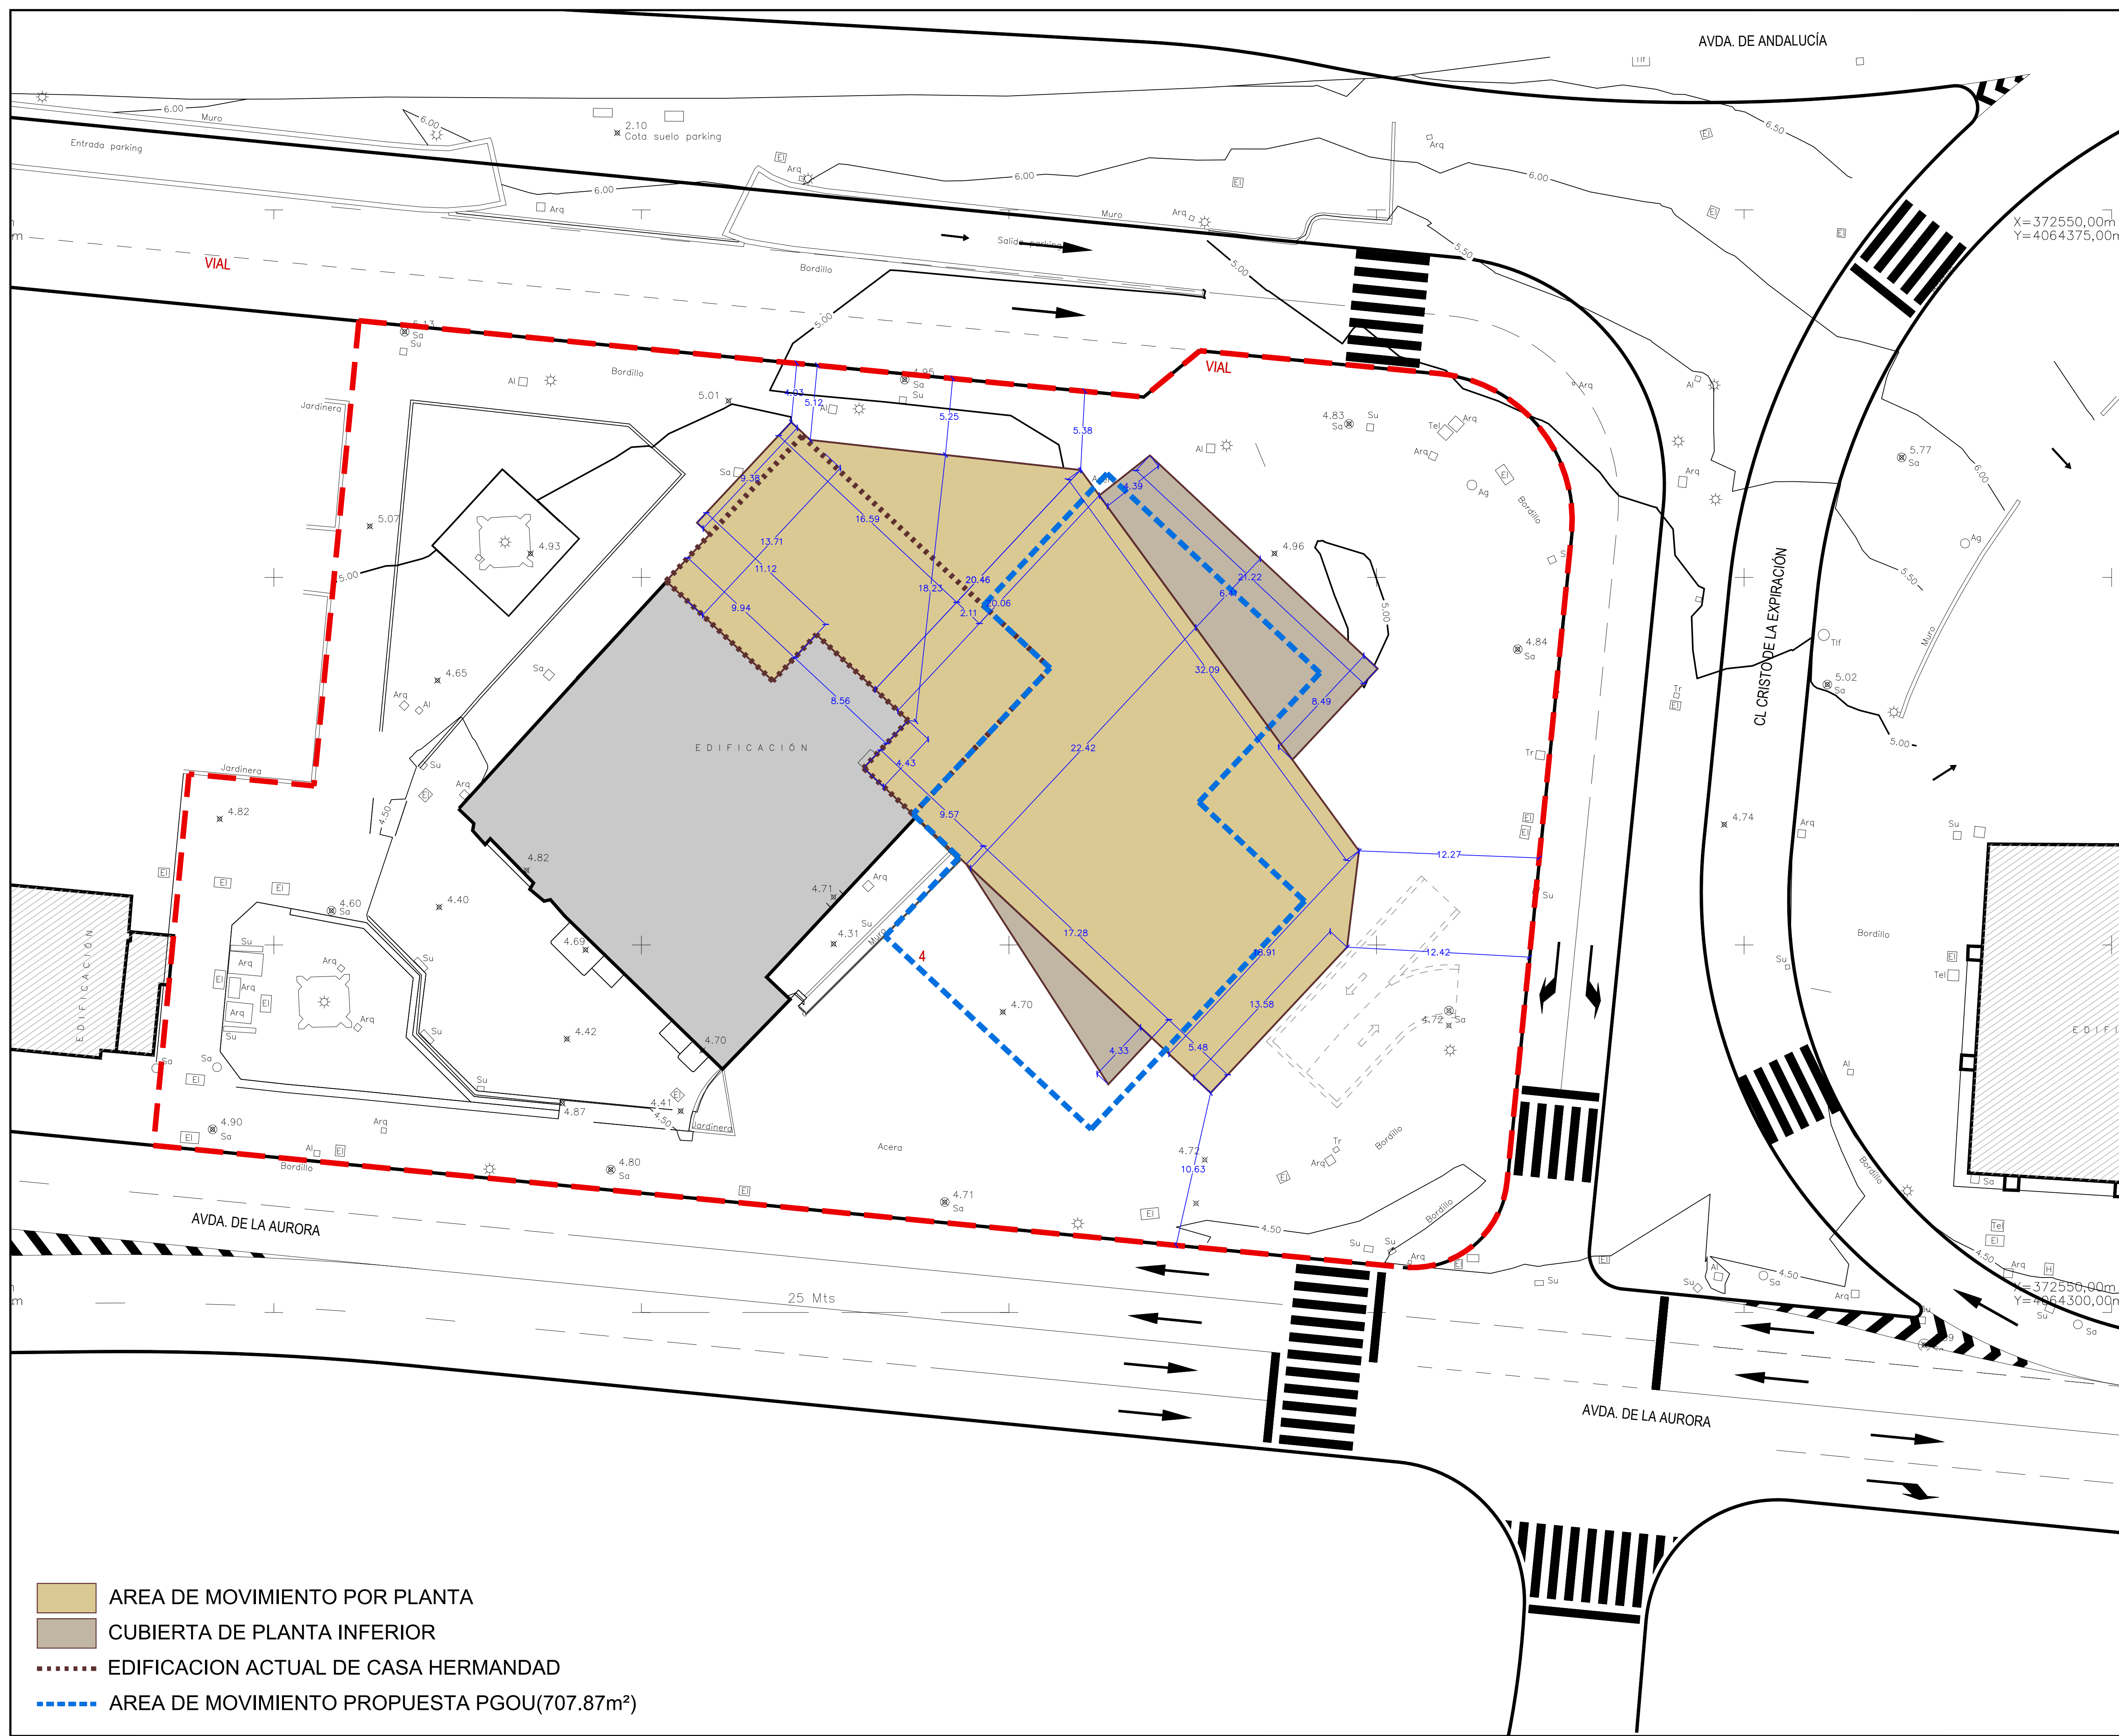

AREAS DE MOVIMIENTO DE LA EDIFICACION

PLANTA	AREA OCUPACION	CUBIERTA PLANTA INFERIOR
CASTILLETE	46,02 m²	692,83 m²
CUARTA	738,85 m²	281,92 m²
TERCERA	1020,77 m²	0,00 m²
SEGUNDA	1020,77 m²	176,33 m²
PRIMERA	1082,18 m²	0,00 m²
BAJA	948,33 m²	0,00 m²
BAJO RASANTE	4009,06 m²	0,00 m²

NOMBRE DE PROYECTO:

ESTUDIO DE DETALLE REFUNDIDO PARA LA AMPLIACIÓN DE LA CASA HERMANDAD DE LA ARCHICOFRA DIA DE LA EXPIRACION EN PLAZA ENRIQUE NAVARRO EN MÁLAGA

EXPEDIENTE:

H-2863-19

PAÍS:

ESPAÑA

FECHA:

ENERO 2026

PROVINCIA:

MÁLAGA

ESCALA:

A1 1/200

MUNICIPIO:

MÁLAGA

NOMBRE DE PLANO:

AREA DE MOVIMIENTO DE EDIFICACION PLANTA SEGUNDA

NÚMERO:

ED-07

NOTAS GENERALES:

NOTAS: LOS DISEÑOS Y TODOS LOS DATOS RESERVADOS EN ESTOS PLANOS TIENEN DERECHO DE PROPIEDAD INTELECTUAL Y SON PROPIEDAD DE HOP ARCHITECTURE & ENGINEERING. ES NECESARIO PERMISO ESCRITO PARA CUALQUIER USO O REPRODUCCION TOTAL O PARCIAL. ESPECIFICACIONES Y DERECHOS DE COPIA SON PROPIEDAD DE HOP ARCHITECTURE & ENGINEERING.

PROPIEDAD:

ARCHICOFRA DIA DE LA EXPIRACION

H. C. P. ARQUITECTOS Y URBANISTAS, S.L.P.

www.hcparquitectos.com

Pt Máfilmo Ciudad de Melilla 11 28016 Málaga - España TEL.: + 34 952.22.77.07


C/ Miguel Ángel 23 3ª Planta 28010 Madrid - España TEL.: + 34 91.561.07.51


Flat 11-12 Building 1572 Road 2128 Po Box 11316 - Manama - Bahrain

Block 321 Guadalupe TEL.: + 973 1718 0330

HCP ARCHITECTURE & ENGINEERING

MARIO ROMERO GONZÁLEZ / JAVIER HIGUERA MATA

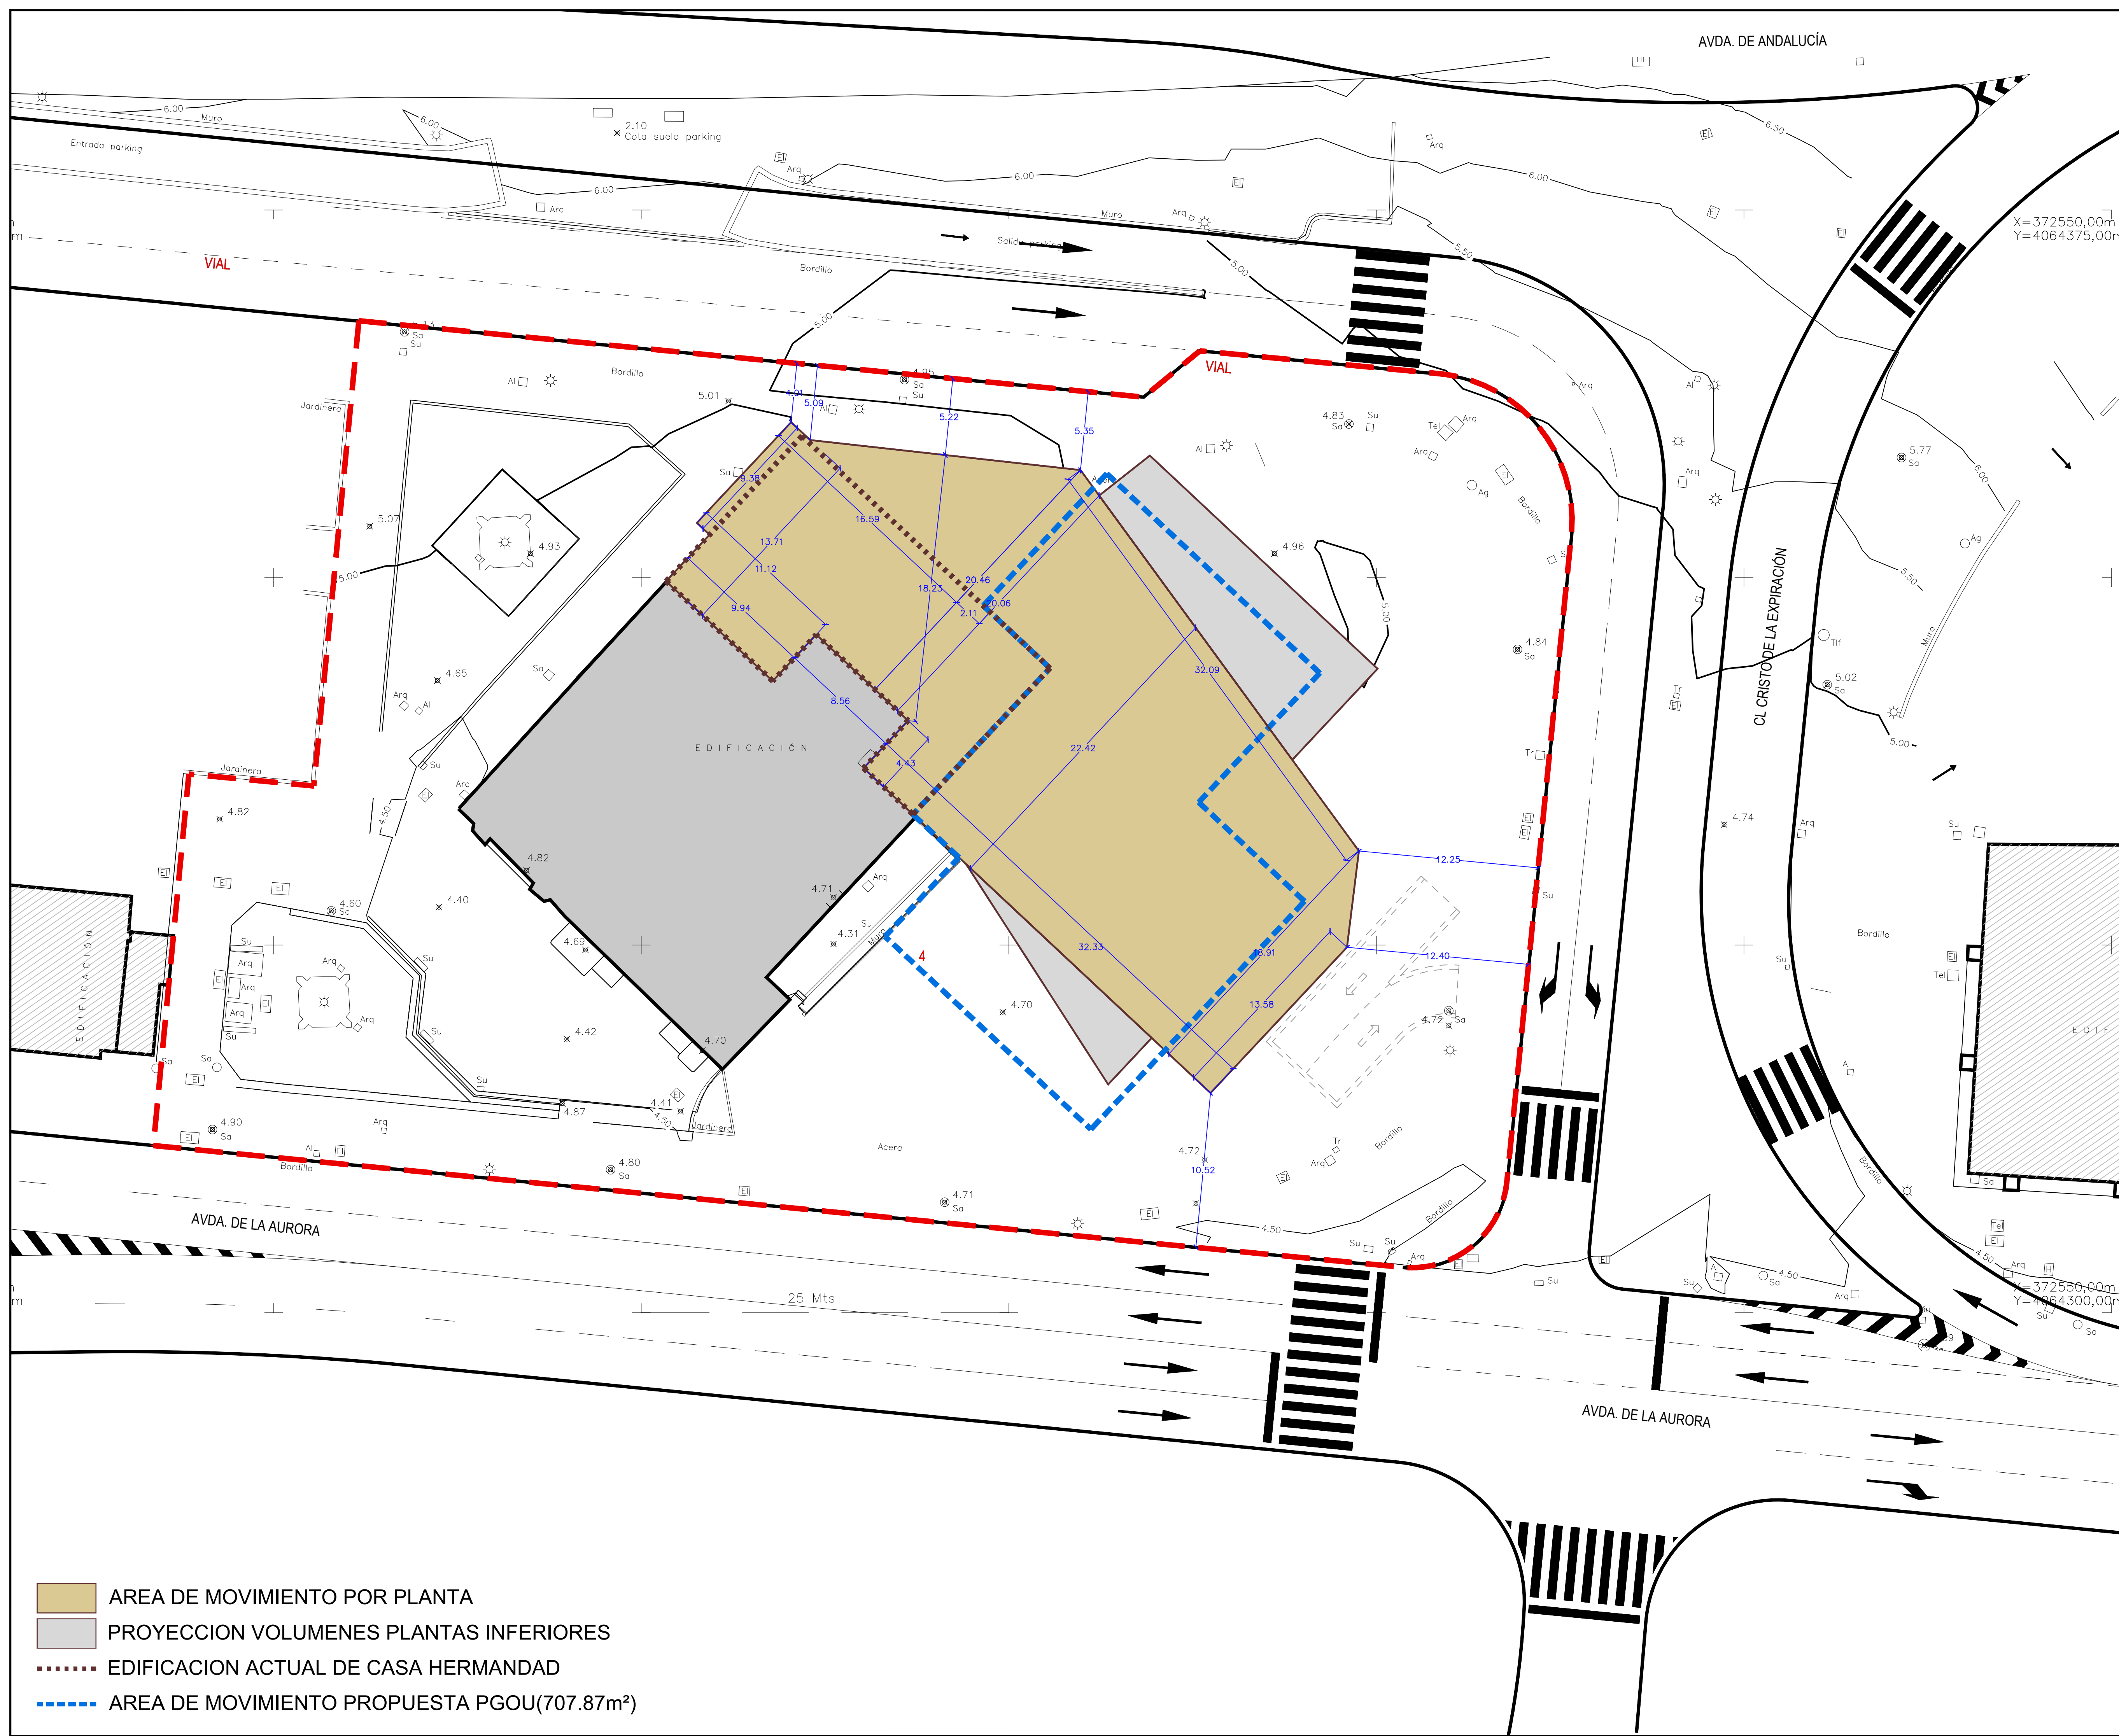

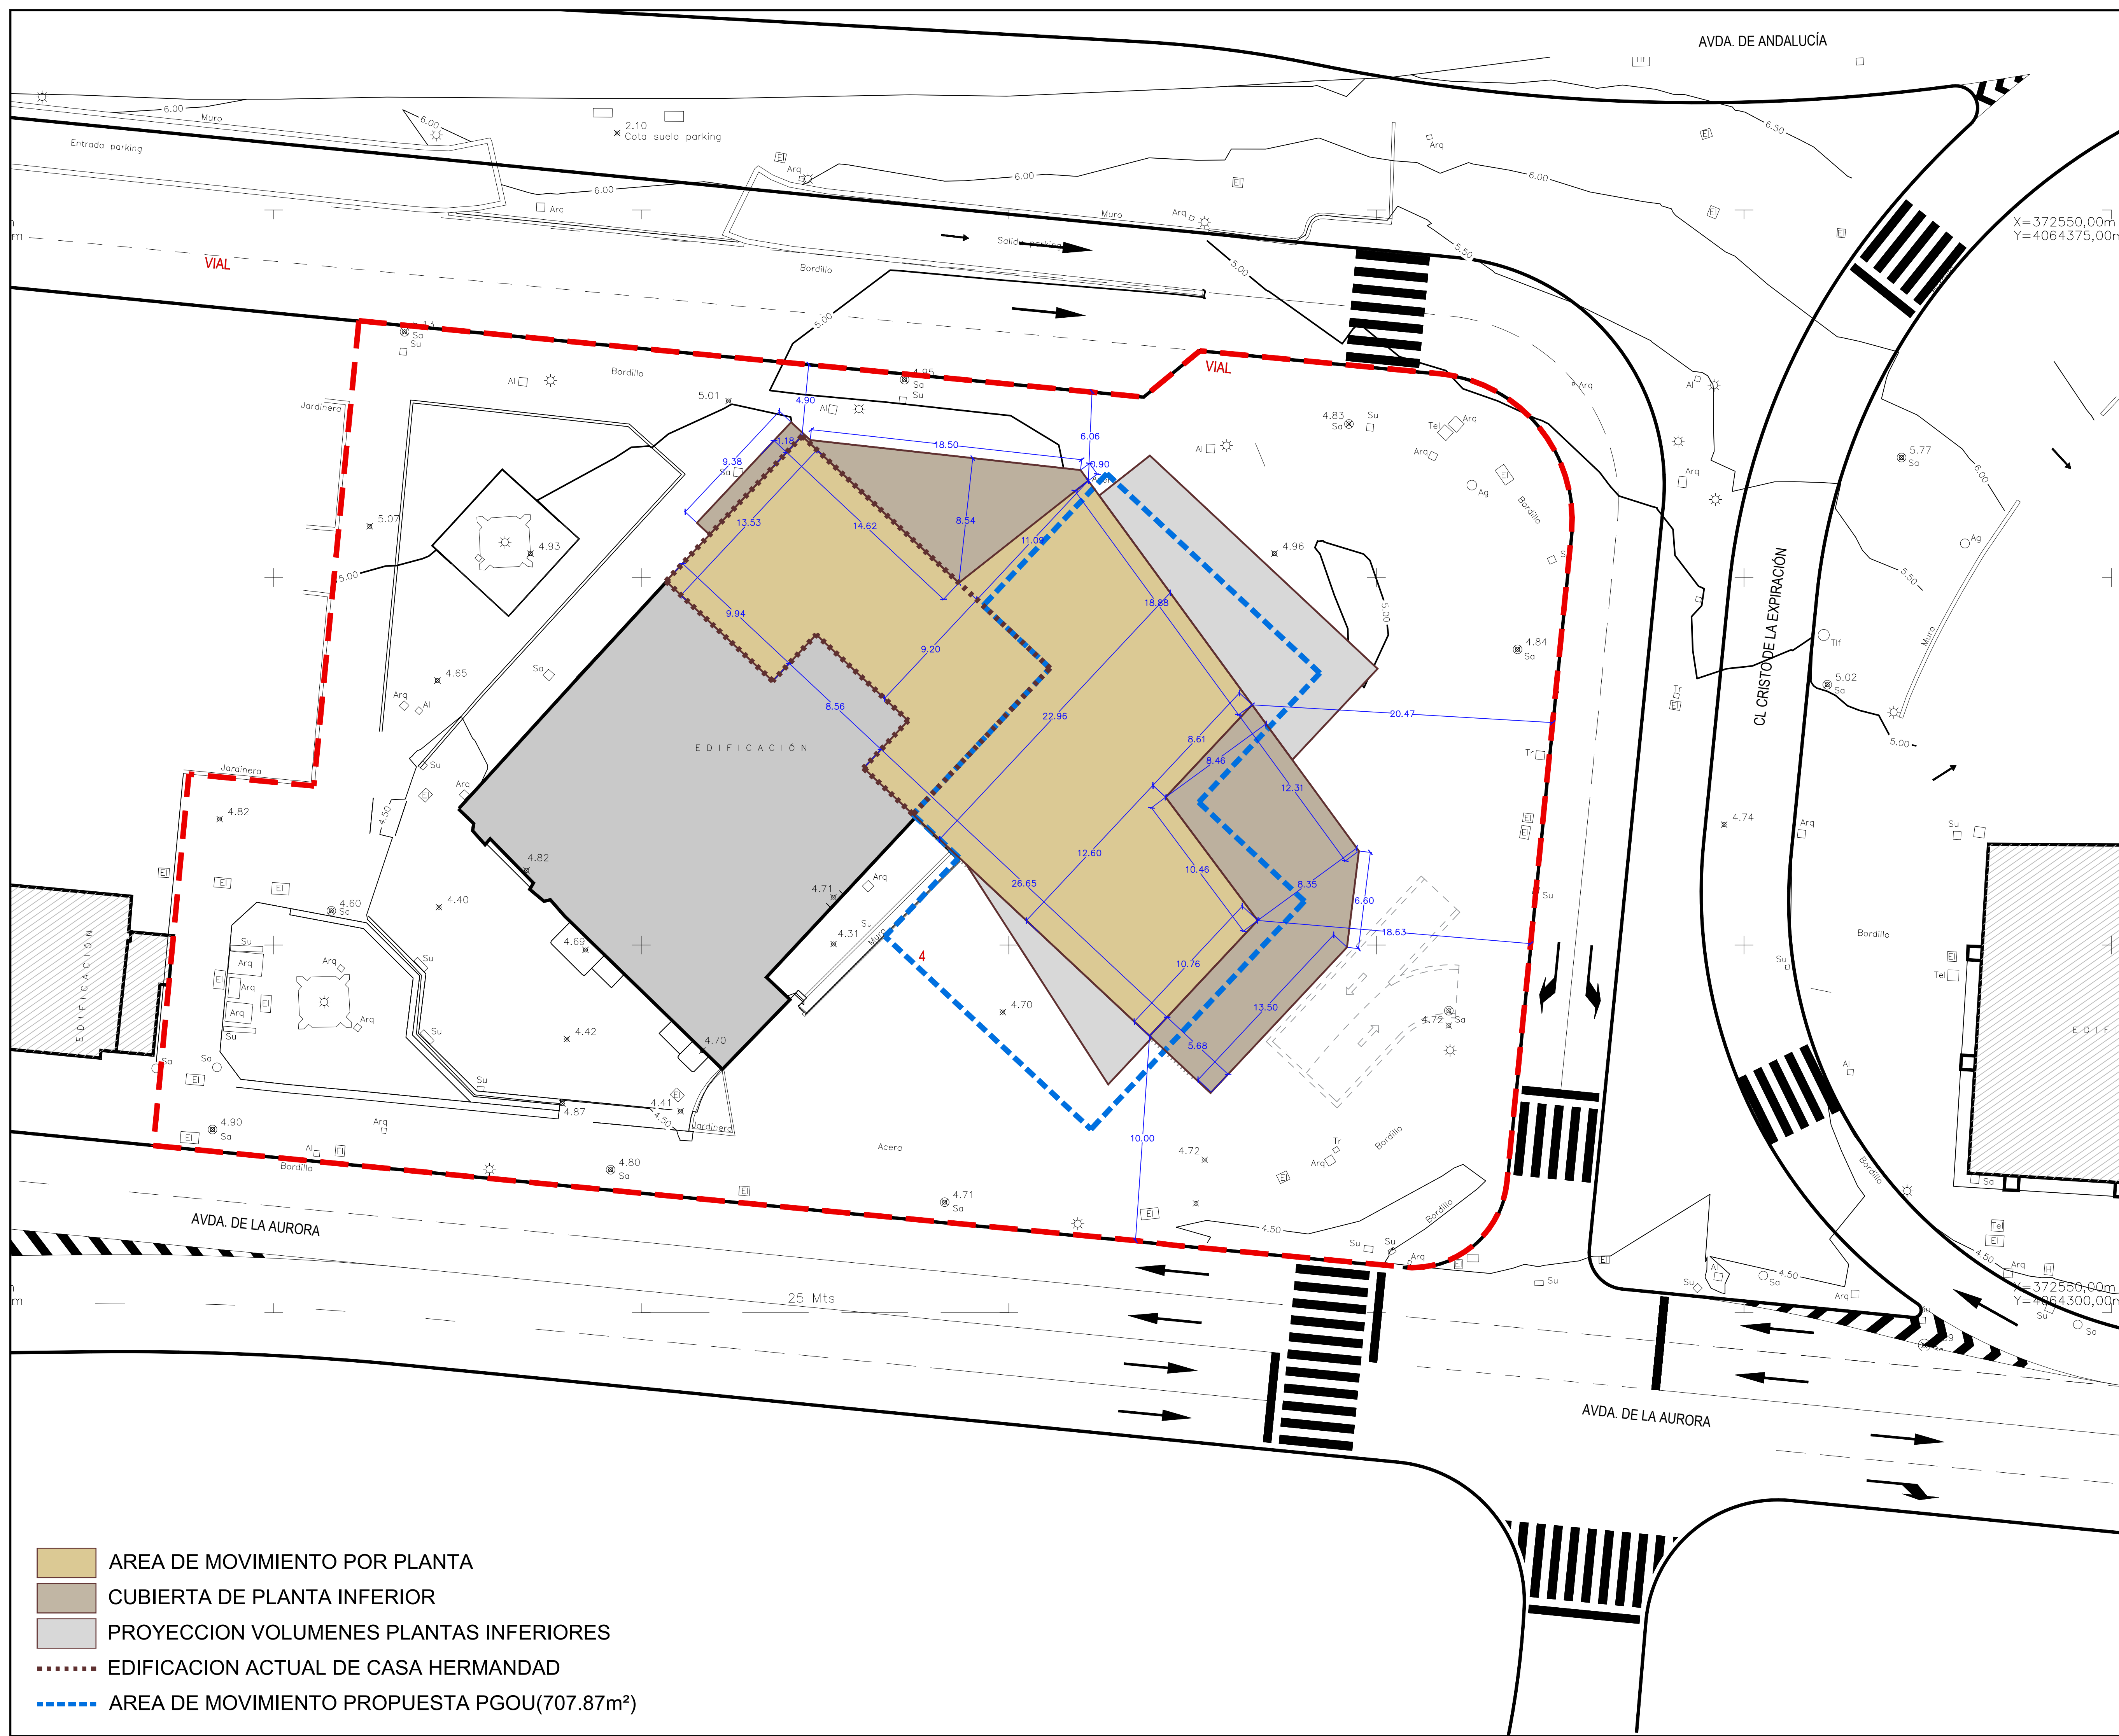

AVDA. DE ANDALUCÍA

X=372550,00m
Y=4064375,00m

CL CRISTÓBAL DE LA EXPIRACIÓN

AVDA. DE LA AURORA

25 Mts

ED-09

NOMBRE DE PROYECTO:

ESTUDIO DE DETALLE REFUNDIDO
PARA LA AMPLIACIÓN DE LA
CASA HERMANDAD DE LA
ARCHICOFRA DIA DE LA EXPIRACION EN
PLAZA ENRIQUE NAVARRO EN MÁLAGA

EXPEDIENTE:

H-2863-19

PAÍS:

ESPAÑA

FECHA:

ENERO 2026

PROVINCIA:

MÁLAGA

ESCALA:

A1 1/200

MUNICIPIO:

MÁLAGA

NOMBRE DE PLANO:

AREA DE MOVIMIENTO DE EDIFICACIÓN
PLANTA CUARTA

NÚMERO:

ED-09

NOTAS GENERALES:

NOTAS: LOS DISEÑOS Y TODOS LOS DATOS RESEÑADOS EN ESTOS PLANOS TIENEN
DERECHO DE PROPIEDAD INTELECTUAL Y SON PROPIEDAD DE HCP ARCHITECTURE & ENGINEERING.
ES NECESARIO PERMISO ESCRITO PARA CUALQUIER USO O REPRODUCCIÓN TOTAL O PARCIAL.
ESPECIFICACIONES Y DERECHOS DE COPIA SON PROPIEDAD DE HCP ARCHITECTURE & ENGINEERING.

PROPIEDAD:

ARCHICOFRA DIA DE LA EXPIRACION

H. C. P. ARQUITECTOS Y URBANISTAS, S.L.P.

www.hcparquitectos.com

Pt Máfilmo Ciudad de Méjila 11

28016 Málaga - España

Tel.: + 34 952.22.77.07

C/ Miguel Ángel 23 3ª Planta

28010 Madrid - España

Tel.: + 34 91.561.07.51


Flat 11-12 Building 1572 Road 2128

Po Box 11316 - Manama - Bahrain

Tel.: + 973 1718 0330

HCP ARCHITECTURE
& ENGINEERING

MARIO ROMERO GONZÁLEZ / JAVIER HIGUERA MATA

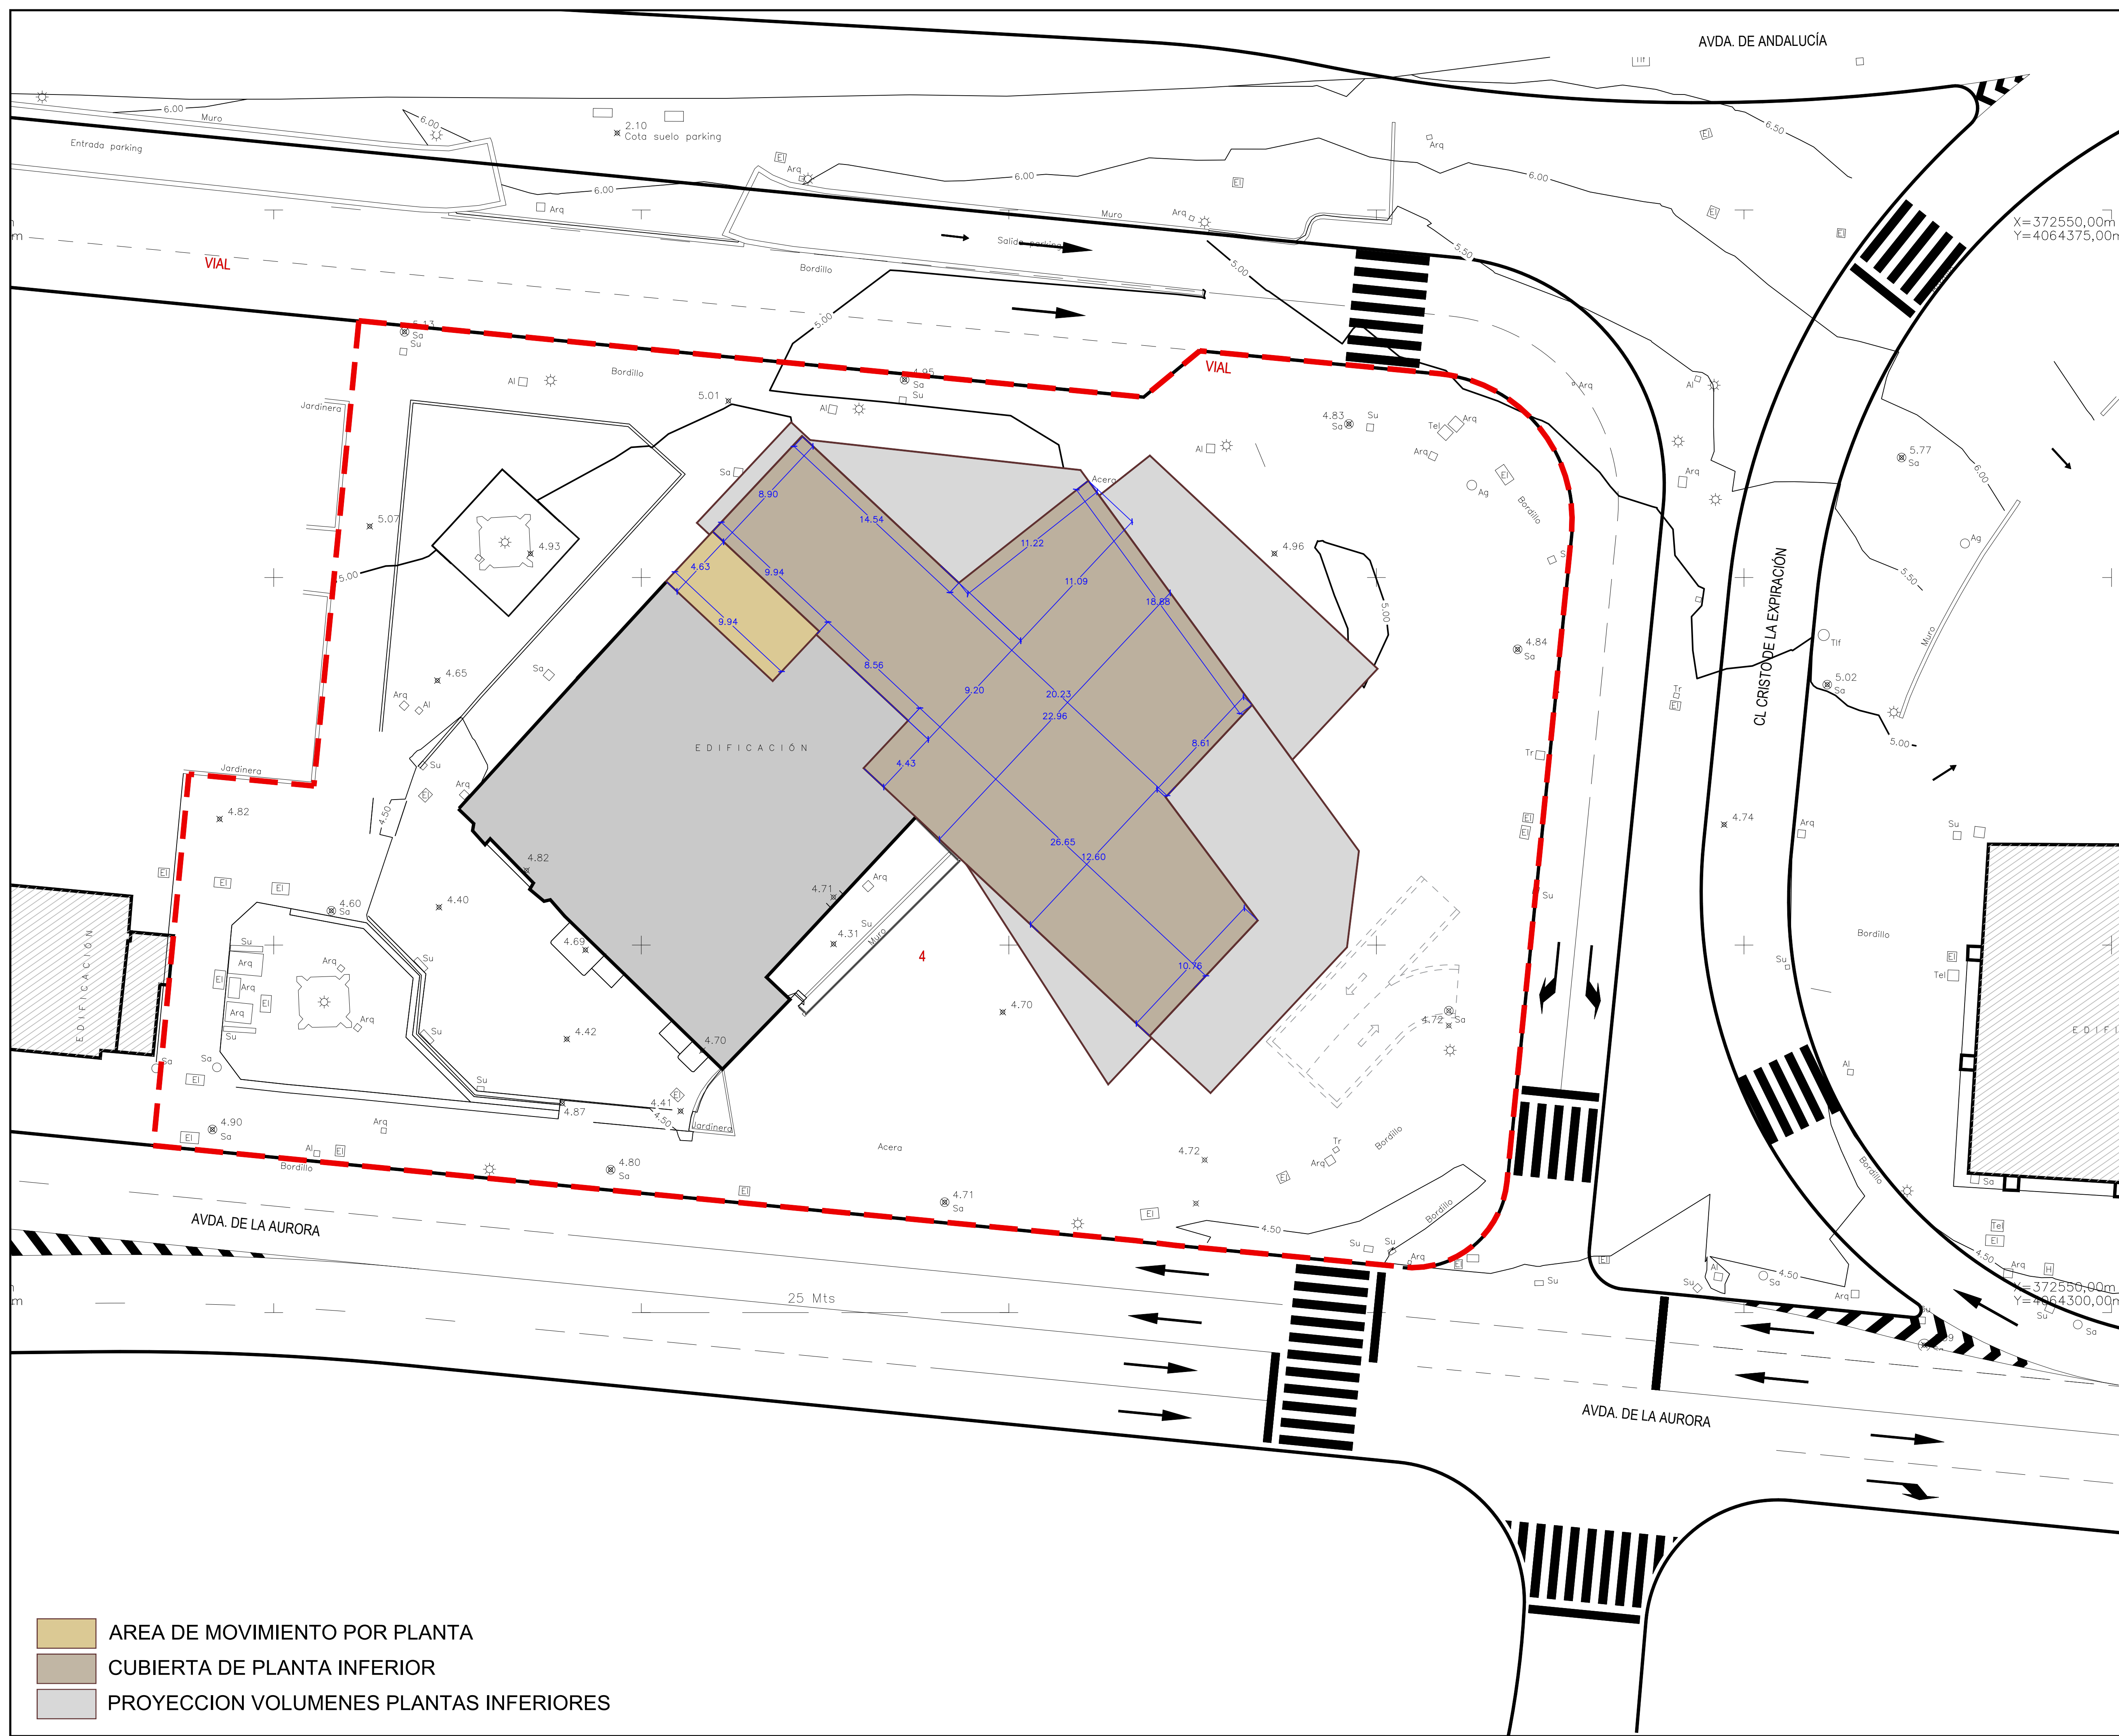

AREAS DE MOVIMIENTO DE LA EDIFICIACION		
PLANTA	AREA OCUPACION	CUBIERTA PLANTA INFERIOR
CASTILLETE	46,02 m²	692,83 m²
CUARTA	738,85 m²	281,92 m²
TERCERA	1020,77 m²	0,00 m²
SEGUNDA	1020,77 m²	176,33 m²
PRIMERA	1082,18 m²	0,00 m²
BAJA	948,33 m²	0,00 m²
BAJO RASANTE	4009,06 m²	0,00 m²

NOMBRE DE PROYECTO:
ESTUDIO DE DETALLE REFUNDIDO
PARA LA AMPLIACIÓN DE LA
CASA HERMANDAD DE LA
ARCHICOFRA DIA DE LA EXPIRACION EN
PLAZA ENRIQUE NAVARRO EN MÁLAGA

EXPEDIENTE: H-2863-19 PAÍS: ESPAÑA
FECHA: ENERO 2026 PROVINCIA: MÁLAGA
ESCALA: A1 1/200 MUNICIPIO: MÁLAGA
NOMBRE DE PLANO:

AREA DE MOVIMIENTO DE EDIFICACIÓN
PLANTA SALIDA A CUBIERTA (CASTILLETE)

NÚMERO: ED-10

NOTAS GENERALES:
TODOS LOS DISEÑOS Y TODOS LOS DATOS RESERVADOS EN ESTOS PLANOS TIENEN
DERECHO DE PROPIEDAD INTELECTUAL Y SON PROPIEDAD DE HCP ARCHITECTURE & ENGINEERING.
ES NECESARIO PERMISO ESCRITO PARA CUALQUIER USO O REPRODUCCIÓN TOTAL O PARCIAL.
ESPECIFICACIONES Y DERECHOS DE COPIA SON PROPIEDAD DE HCP ARCHITECTURE & ENGINEERING.

PROPIEDAD:
ARCHICOFRA DIA DE LA EXPIRACION

H. C. P. ARQUITECTOS Y URBANISTAS, S.L.P.
www.hcparquitectos.com


P/ Mártir Ciudad de Méjila 11 28016 Málaga - España TEL: + 34 952.22.77.07

C/ Miguel Ángel 23 3ª Planta 28010 Madrid - España TEL: + 34 91.561.07.51

Flat 11-12 Building 1572 Road 2128 Po Box 11316 - Manama - Bahrain TEL: + 973 1718 0330

HCP ARCHITECTURE & ENGINEERING

MARIO ROMERO GONZÁLEZ / JAVIER HIGUERA MATA

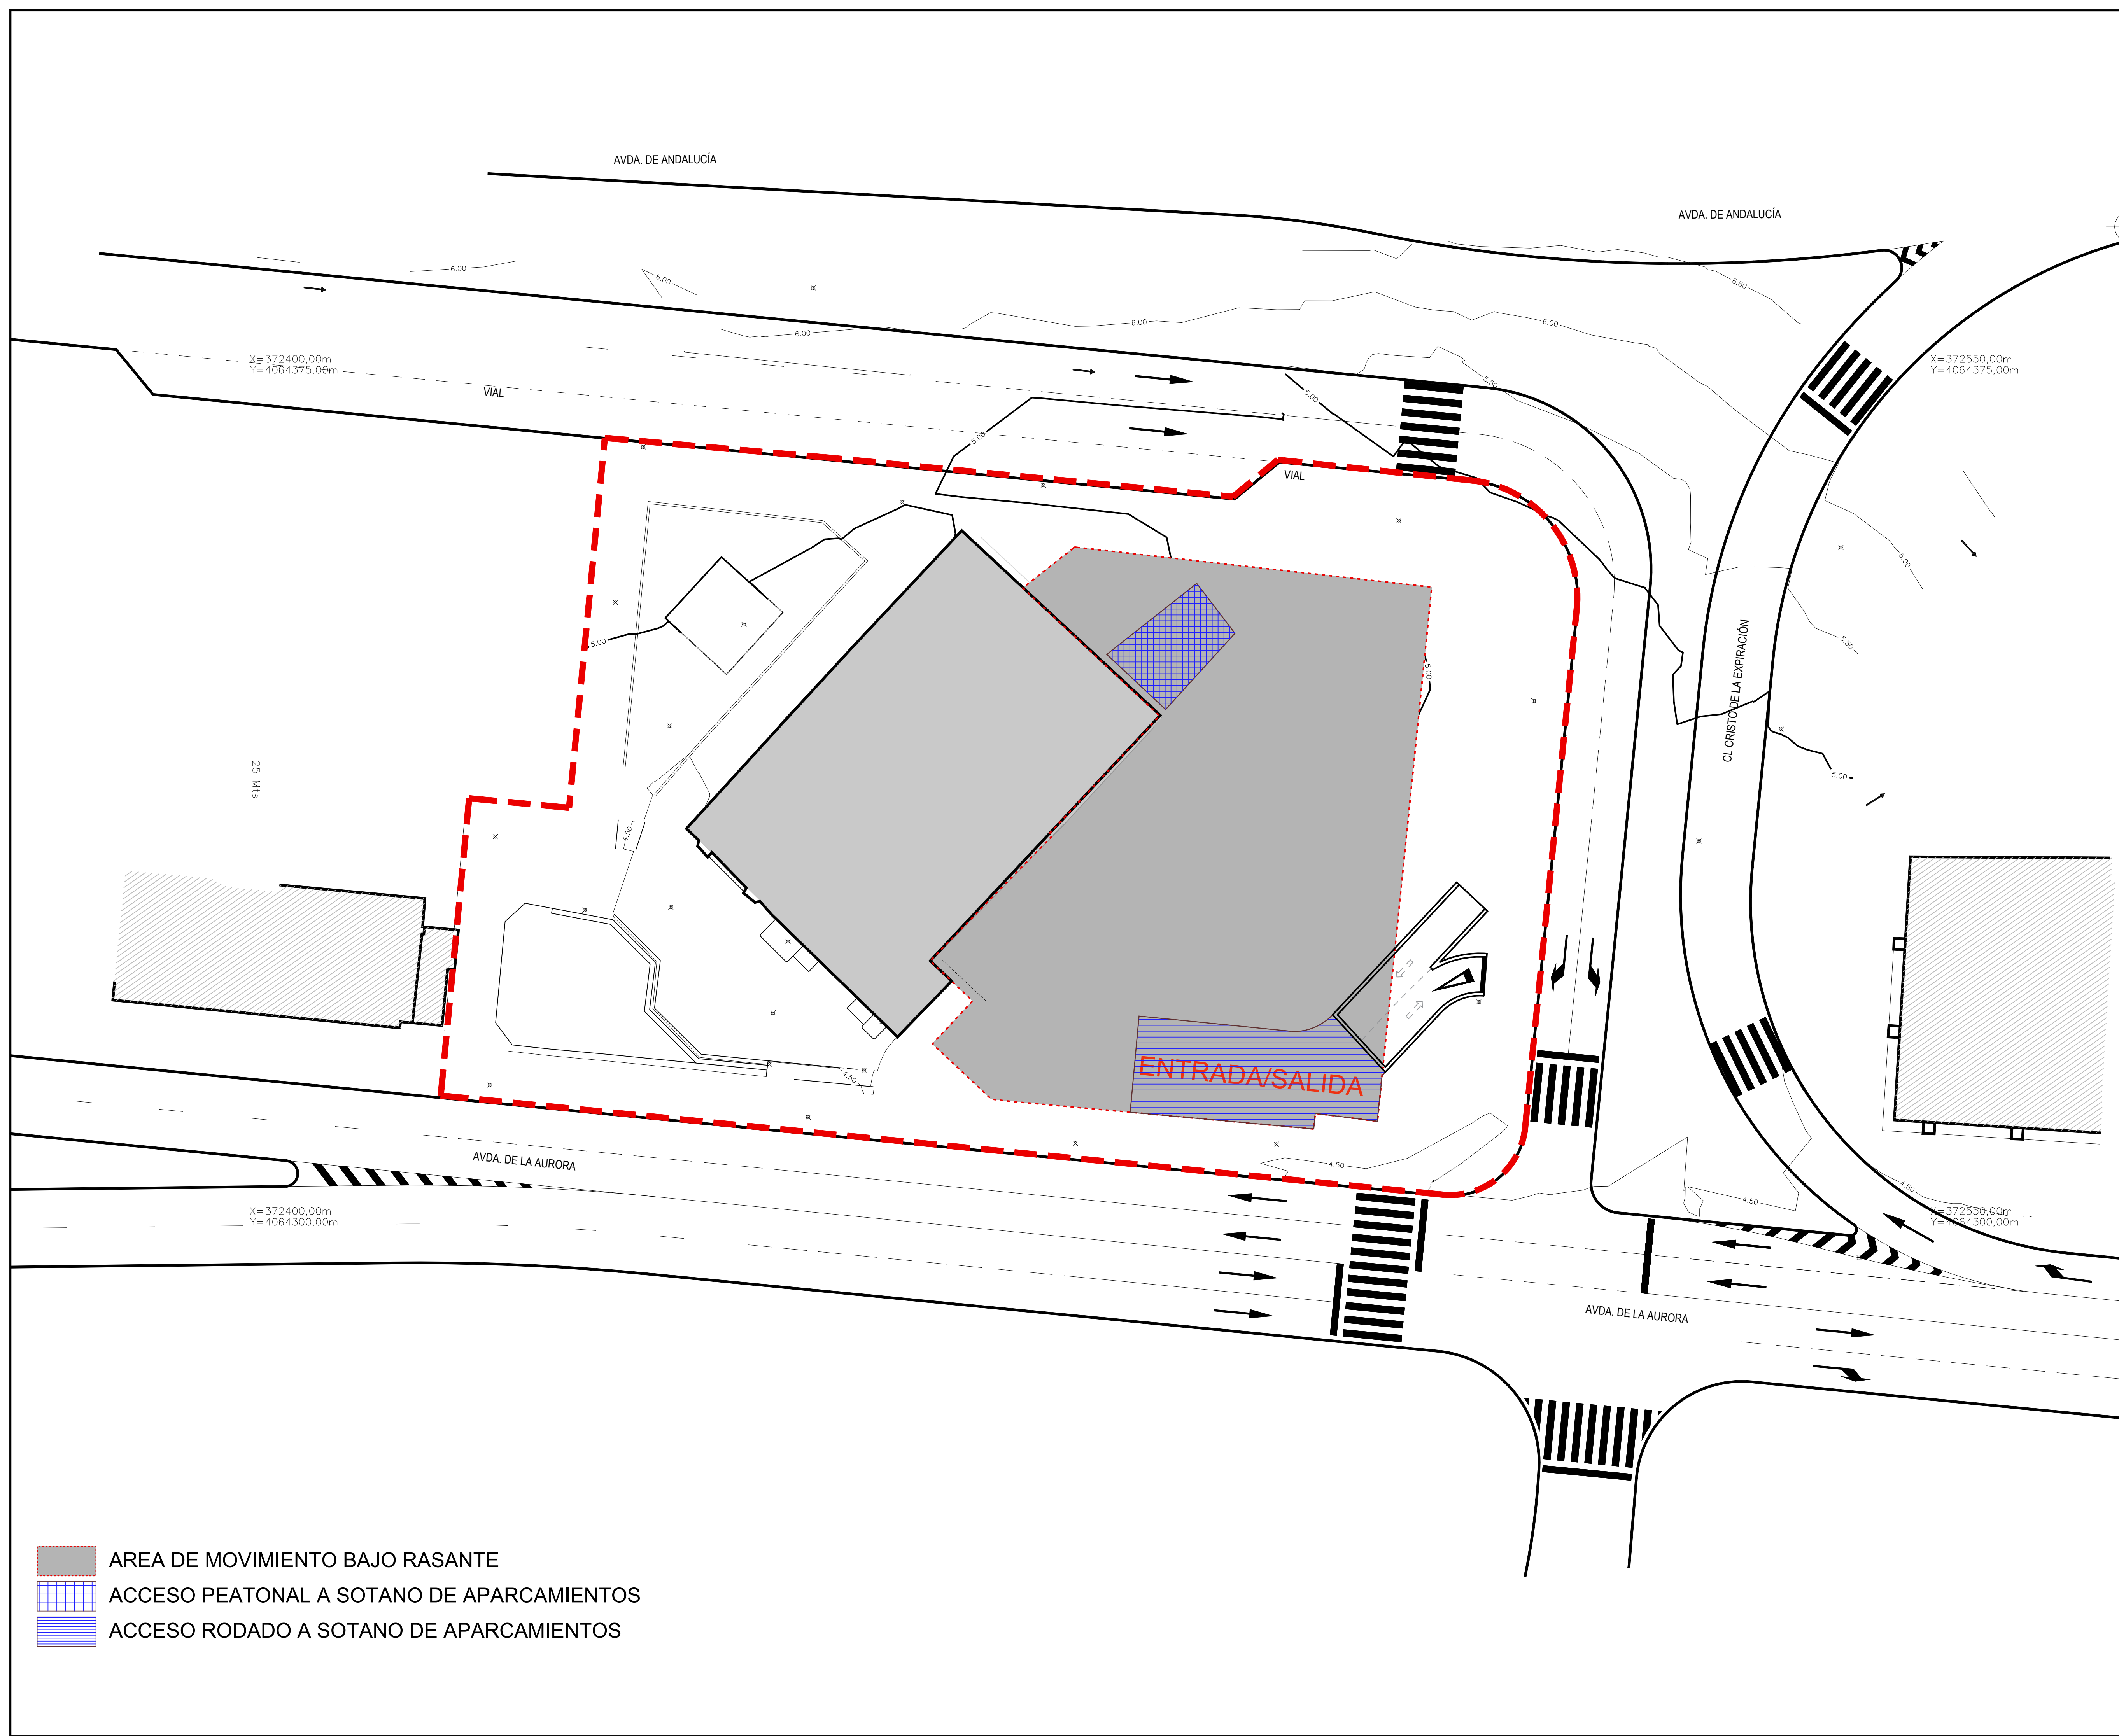

- AREA DE MOVIMIENTO BAJO RASANTE
- ACCESO PEATONAL A SOTANO DE APARCAMIENTOS
- ACCESO RODADO A SOTANO DE APARCAMIENTOS


AREAS DE MOVIMIENTO DE LA EDIFICIACION		
PLANTA	AREA OCUPACION	CUBIERTA PLANTA INFERIOR
CASTILLETE	46,02 m²	692,83 m²
CUARTA	738,85 m²	281,92 m²
TERCERA	1020,77 m²	0,00 m²
SEGUNDA	1020,77 m²	176,33 m²
PRIMERA	1082,18 m²	0,00 m²
BAJA	948,33 m²	0,00 m²
BAJO RASANTE	4009,06 m²	0,00 m²




NOMBRE DE PROYECTO:		
ESTUDIO DE DETALLE REFUNDIDO PARA LA AMPLIACIÓN DE LA CASA HERMANDAD DE LA ARCHICOFRA DIA DE LA EXPIRACION EN PLAZA ENRIQUE NAVARRO EN MÁLAGA		
EXPEDIENTE:	H-2863-19	PAÍS: ESPAÑA
FECHA:	ENERO 2026	PROVINCIA: MÁLAGA
ESCALA:	A1 1/250	MUNICIPIO: MÁLAGA
NOMBRE DE PLANO:		

AREA DE MOVIMIENTO DE EDIFICACIÓN PLANTAS SOTANO (BAJO RASANTE)	
NÚMERO:	ED-11


NOTAS GENERALES:	
TODOS LOS DISEÑOS Y TODOS LOS DATOS RESEÑADOS EN ESTOS PLANOS TIENEN DERECHO DE PROPIEDAD INTELECTUAL Y SON PROPIEDAD DE HCP ARCHITECTURE & ENGINEERING. ES NECESARIO PERMISO ESCRITO PARA CUALQUIER USO O REPRODUCCIÓN TOTAL O PARCIAL. ESPECIFICACIONES Y DERECHOS DE COPIA SON PROPIEDAD DE HCP ARCHITECTURE & ENGINEERING.	
PROPIEDAD:	
ARCHICOFRA DIA DE LA EXPIRACION	
H. C. P. ARQUITECTOS Y URBANISTAS, S.L.P.	
www.hcparquitectos.com	
P/ Mártirio Ciudad de Méjila 11 28016 Málaga - España Tlf.: + 34 952.22.77.07	
C/ Miguel Ángel 23 3ª Planta 28010 Madrid - España Tlf.: + 34 91.561.07.51	
Flat 11-12 Building 1572 Road 2128 Po Box 11316 - Manama - Bahrain Tlf.: + 973 1718.0530	
Block 321 Guadalupe	

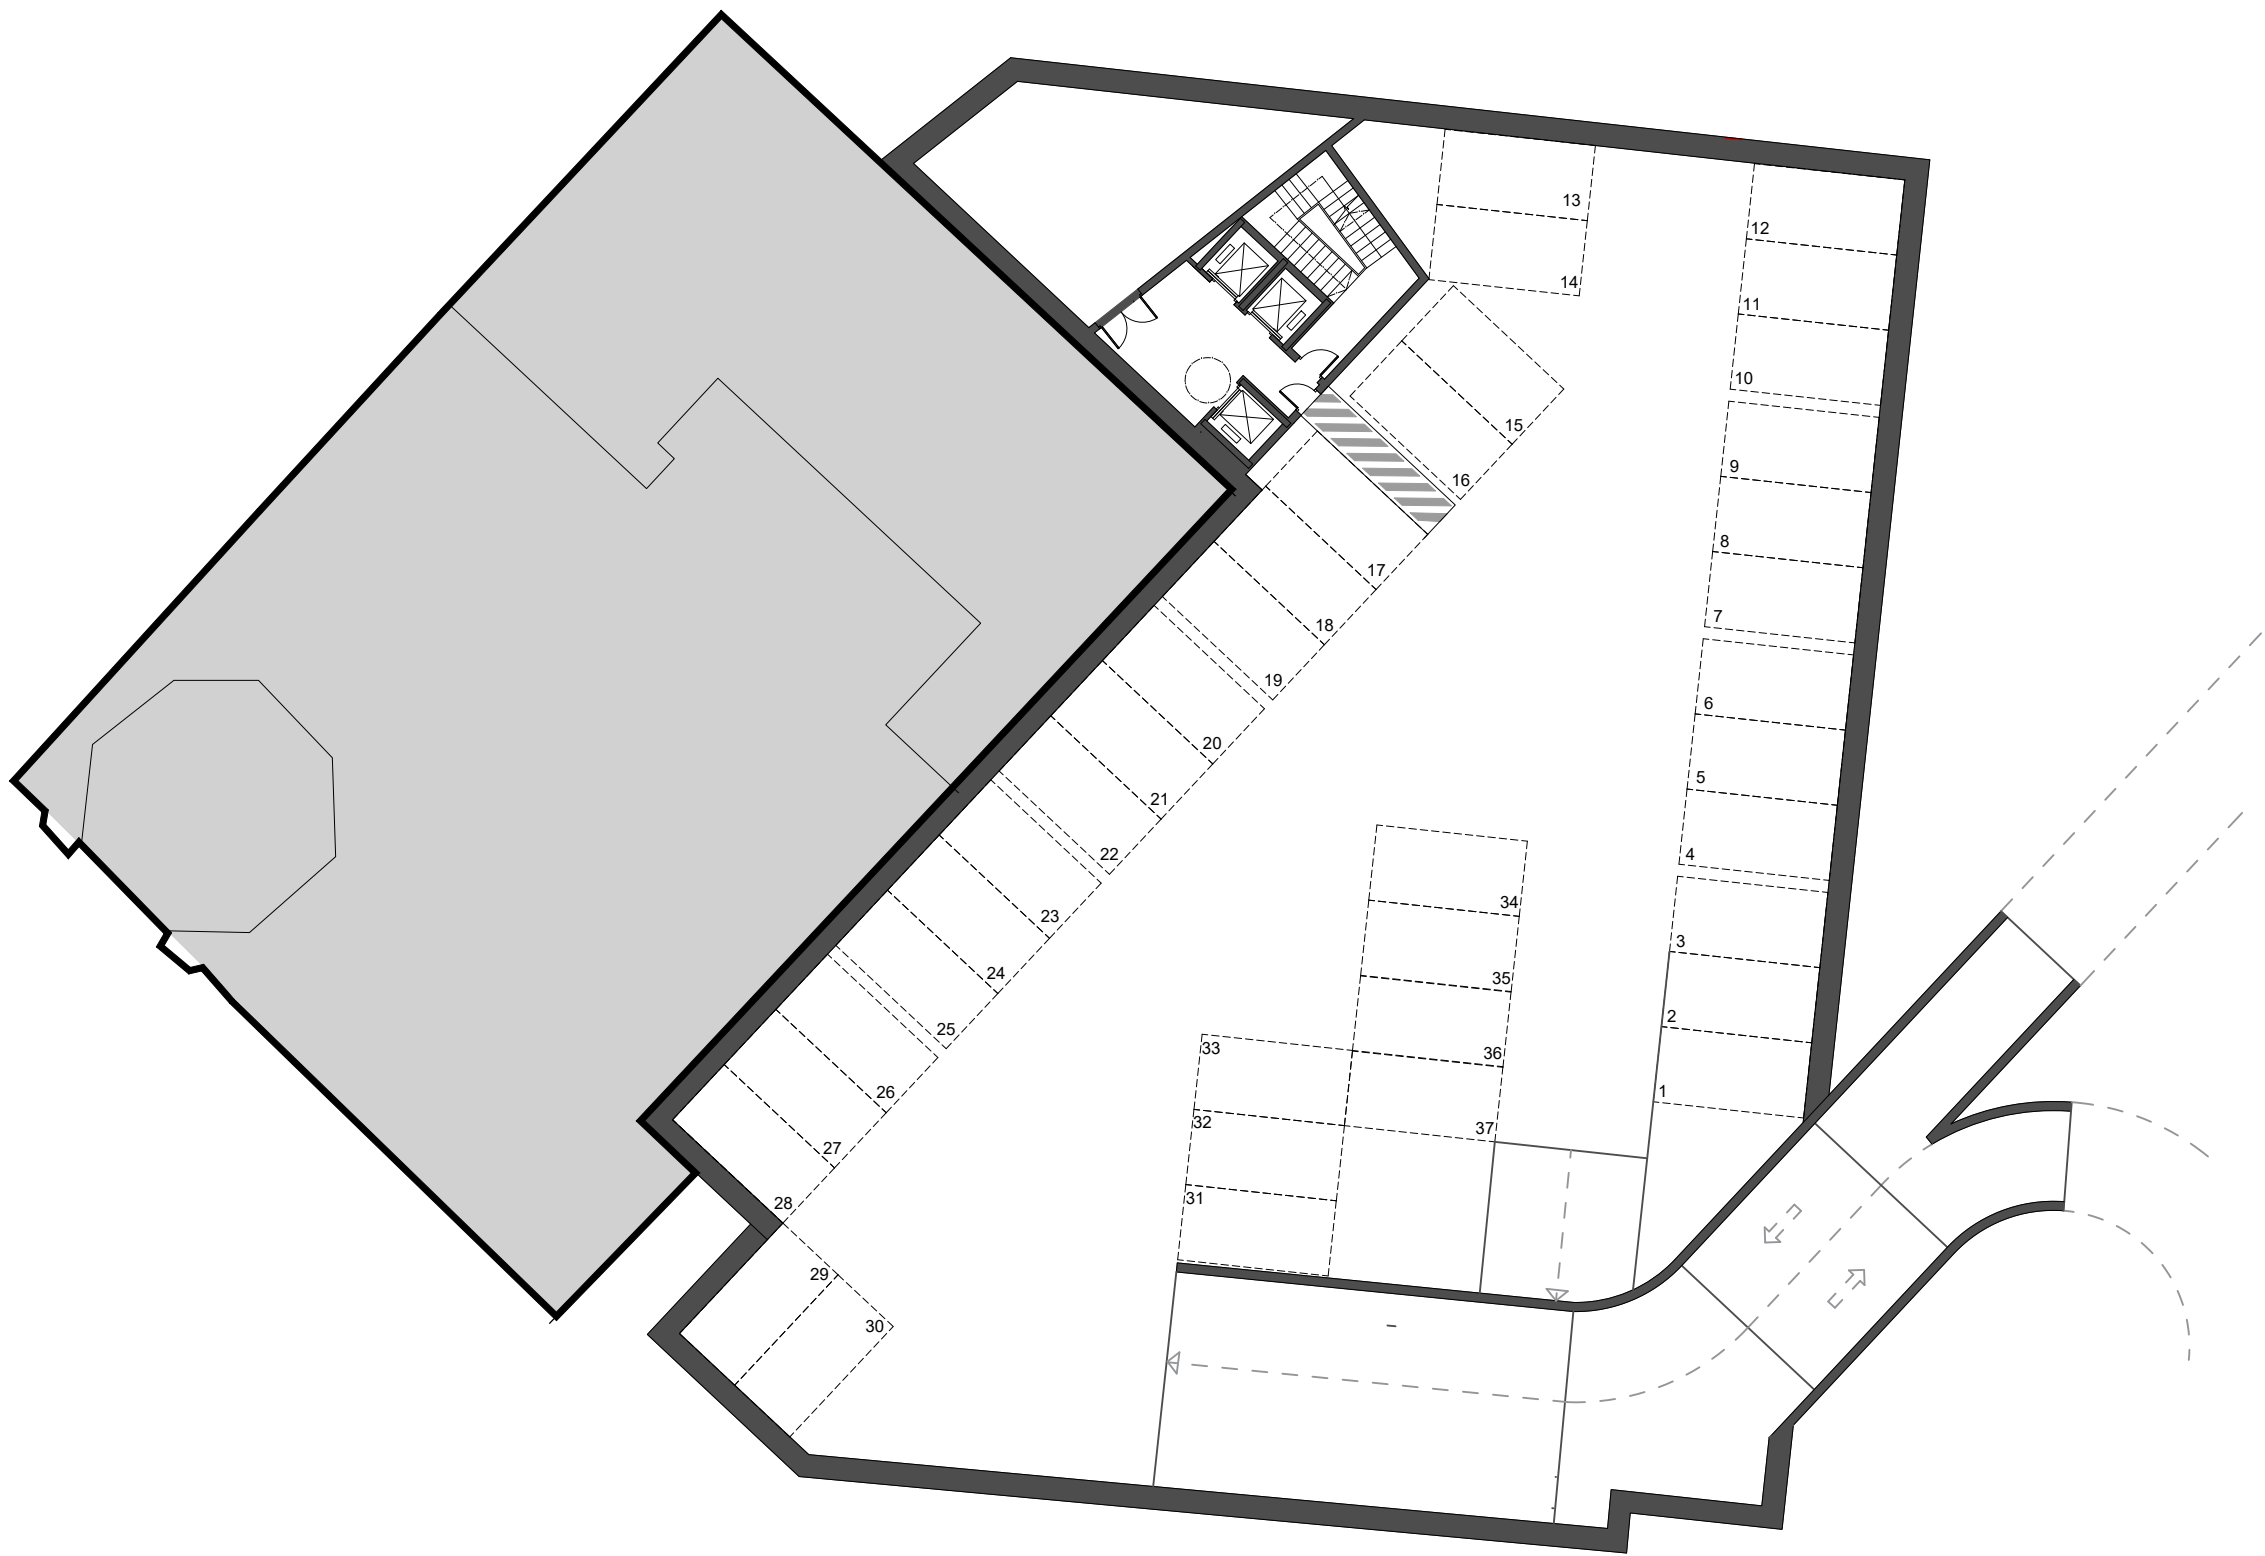

PLANTA SOTANO -1
NÚMERO DE PLAZAS DE APARCAMIENTO: 37 PLAZAS

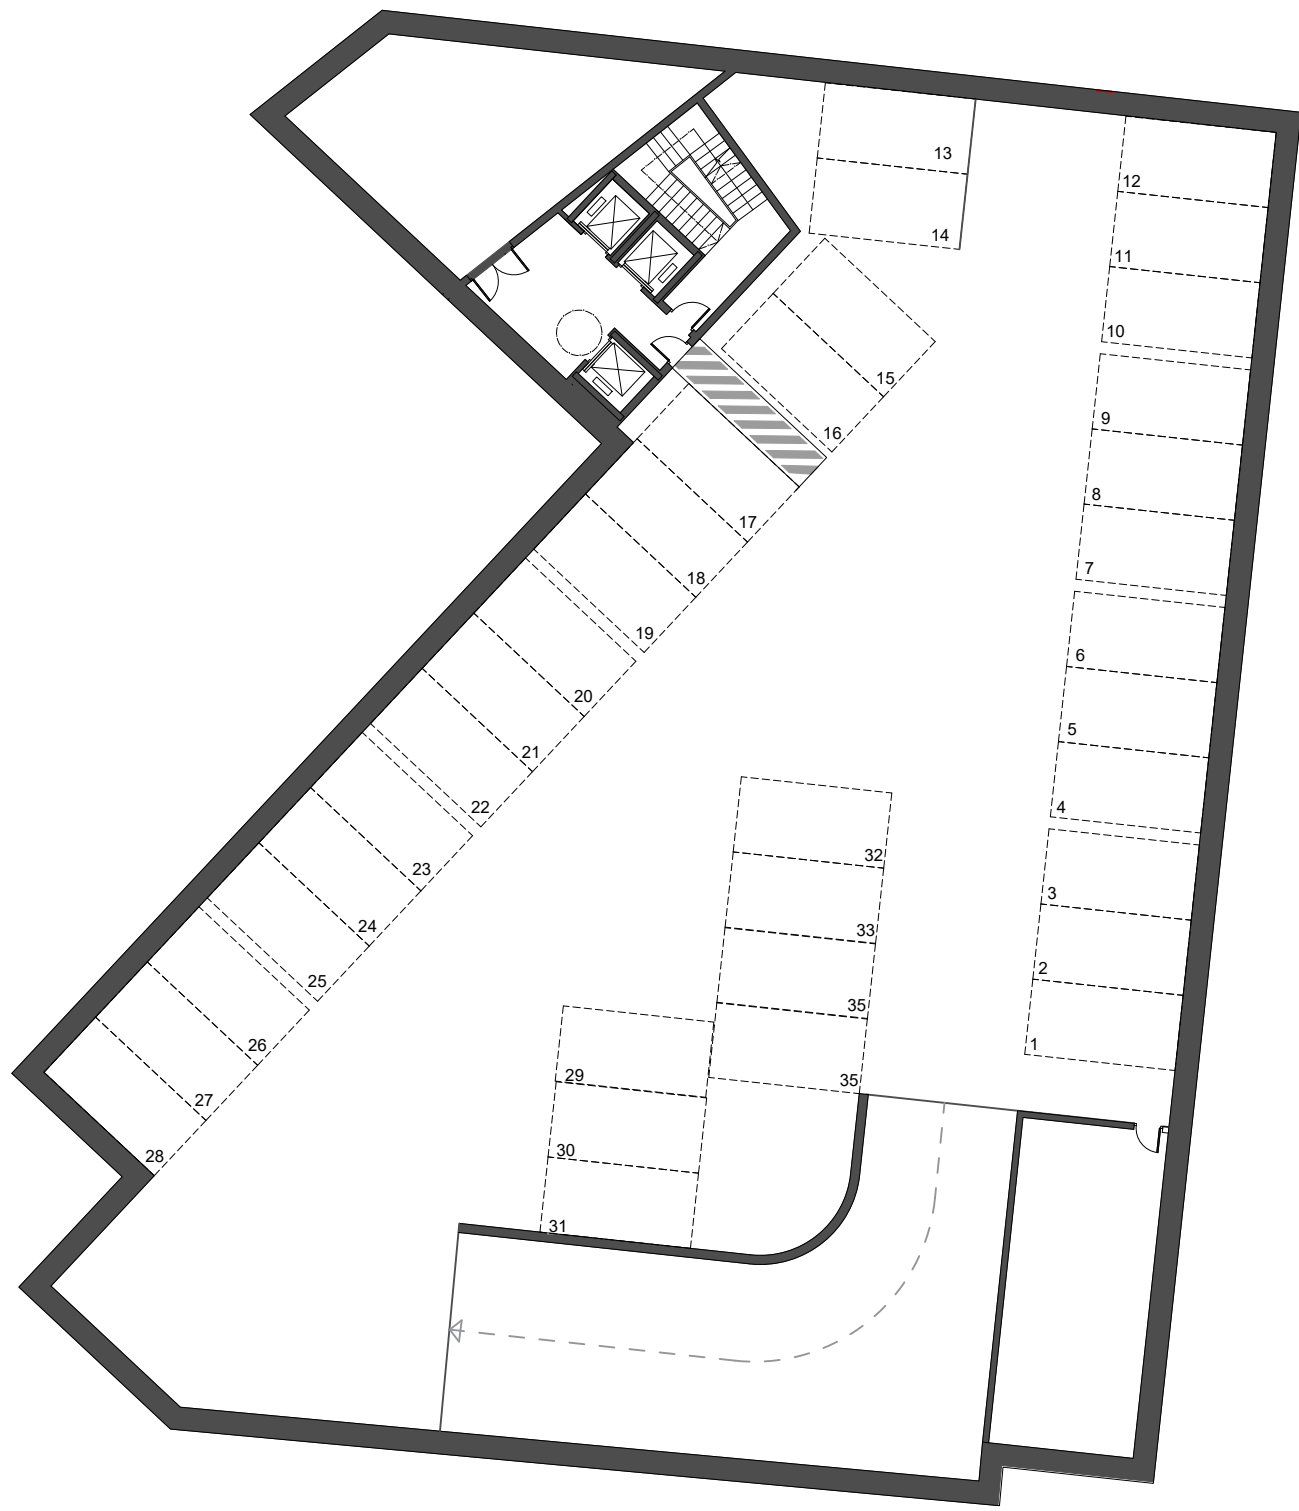

PLANTA SOTANO -2
NÚMERO DE PLAZAS DE APARCAMIENTO: 35 PLAZAS

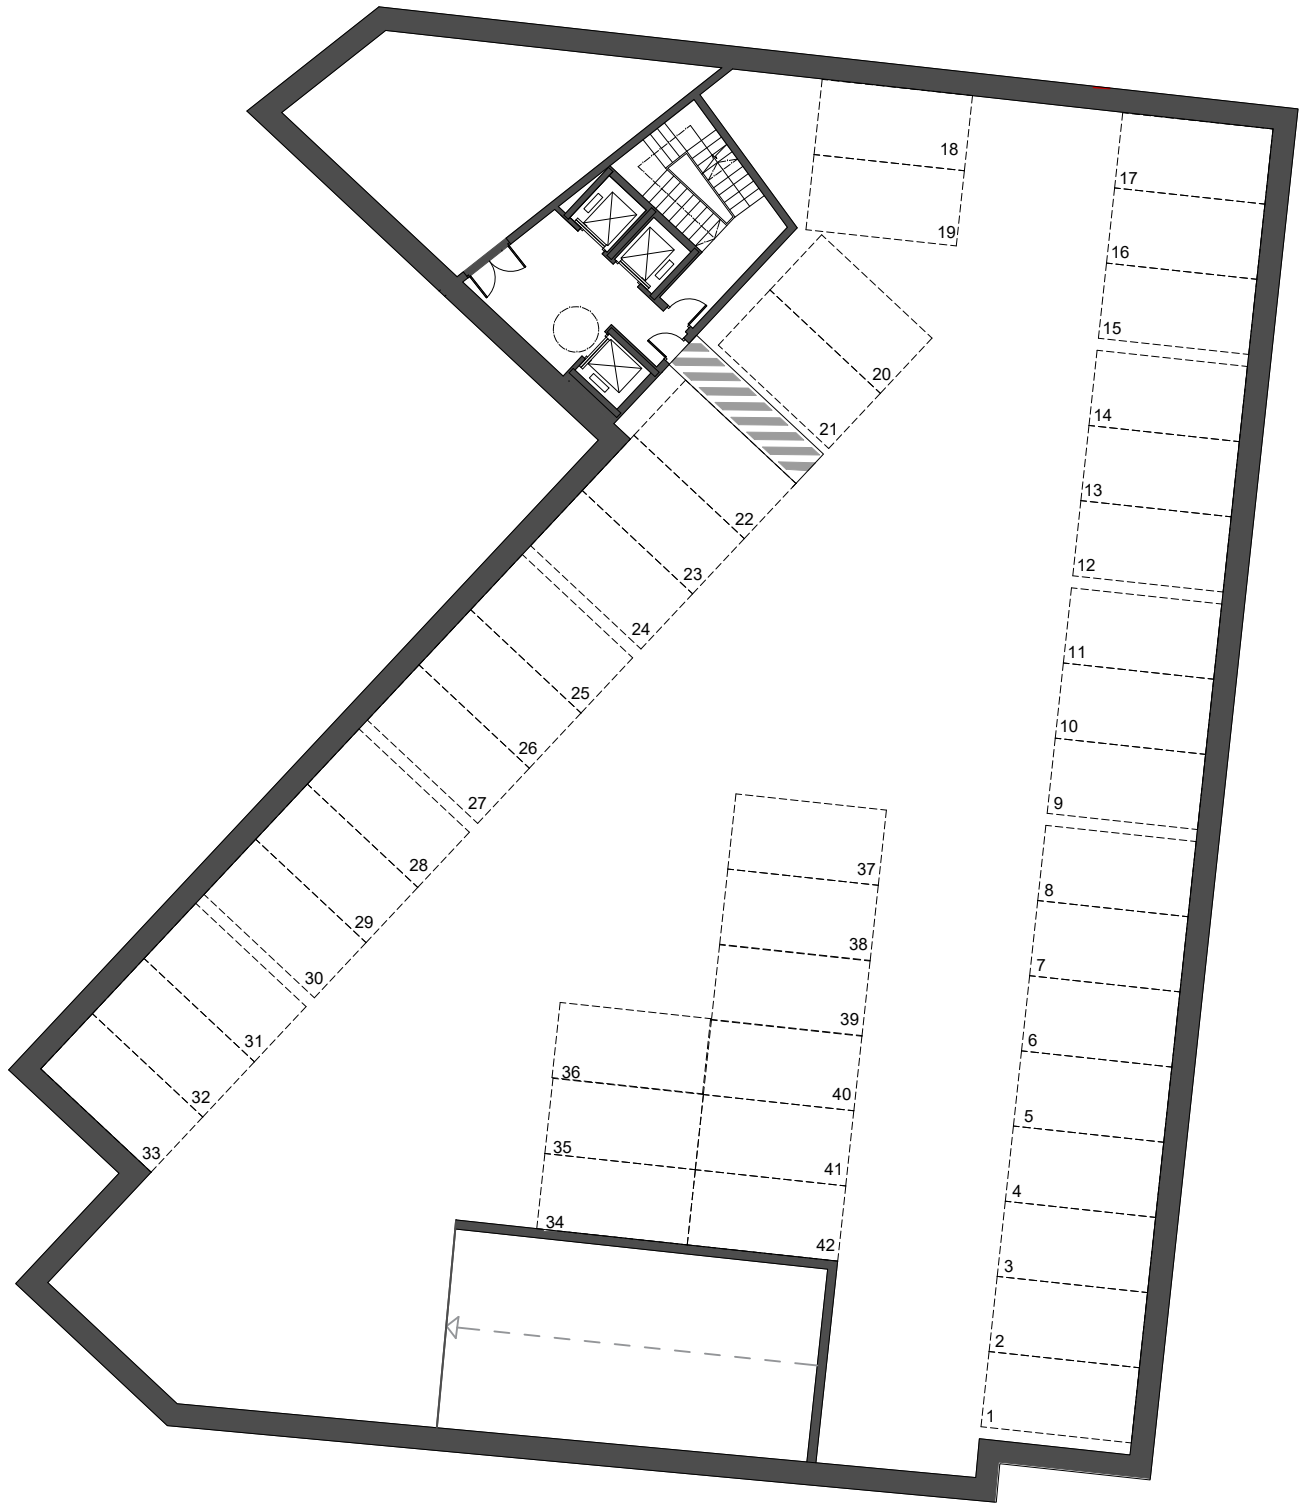

PLANTA SOTANO -3
NÚMERO DE PLAZAS DE APARCAMIENTO: 42 PLAZAS

ESQUEMA DE PLANTAS SÓTANO NO VINCULANTES
EL DISEÑO DEL APARCAMIENTO Y EL NÚMERO DE PLANTAS DE SÓTANO SE DESARROLLARÁ EN EL PROYECTO DE EDIFICACIÓN EN FUNCIÓN DEL USO Y NÚMERO DE PLAZAS REQUERIDAS.



NOMBRE DE PROYECTO:
ESTUDIO DE DETALLE REFUNDIDO
PARA LA AMPLIACIÓN DE LA
CASA HERMANDAD DE LA
ARCHICOFRA DIA DE LA EXPIRACION EN
PLAZA ENRIQUE NAVARRO EN MÁLAGA

EXPEDIENTE:	H-2863-19	PAÍS:	ESPAÑA
FECHA:	ENERO 2026	PROVINCIA:	MÁLAGA
ESCALA:	A1 1/250	MUNICIPIO:	MÁLAGA

NOMBRE DE PLANO:	
ESQUEMA ORDENACION SOTANO APARCAMIENTO	
NÚMERO:	ED-12

NOTAS GENERALES:
TODOS LOS DISEÑOS Y TODOS LOS DATOS RESEÑADOS EN ESTOS PLANOS TIENEN
DERECHO DE PROPIEDAD INTELECTUAL Y SON PROPIEDAD DE HOP ARCHITECTURE & ENGINEERING.
ES NECESARIO PERMISO ESCRITO PARA CUALQUIER USO O REPRODUCCION TOTAL O PARCIAL.
ESPECIFICACIONES Y DERECHOS DE COPIA SON PROPIEDAD DE HOP ARCHITECTURE & ENGINEERING.

PROPIEDAD:
ARCHICOFRA DIA DE LA EXPIRACION

H. C. P. ARQUITECTOS Y URBANISTAS, S.L.P.
www.hcparquitectos.com

Pt Matifino Ciudad de Melilla 11 28016 Málaga - España TEL: + 34 952.22.77.07
C/. Miguel Ángel 23 3ª Planta 28010 Madrid - España TEL: + 34 91.561.07.51
Flat 11-12 Bldg 1572 Road 2128 Po Box 11316 - Manama - Bahrain TEL: + 973 1718.0530

HCP ARCHITECTURE
& ENGINEERING

MARIO ROMERO GONZÁLEZ / JAVIER FIGUERA MATA



NOMBRE DE PROYECTO:

ESTUDIO DE DETALLE REFUNDIDO
PARA LA AMPLIACIÓN DE LA
CASA HERMANDAD DE LA
ARCHICOFRAJÍA DE LA EXPIRACION EN
PLAZA ENRIQUE NAVARRO EN MÁLAGA

EXPEDIENTE:

H-2863-19

PAÍS:

ESPAÑA

FECHA:

ENERO 2026

PROVINCIA:

MÁLAGA

ESCALA:

A1 1/200

MUNICIPIO:

MÁLAGA

NOMBRE DE PLANO:

TRATAMIENTO ESPACIO LIBRE

NÚMERO:

ED-13

NOTAS GENERALES:

TODOS LOS DISEÑOS Y TODOS LOS DATOS PRESENTADOS EN ESTOS PLANOS TIENEN DERECHO DE PROPIEDAD INTELECTUAL Y SON PROPIEDAD DE HOP ARCHITECTURE & ENGINEERING. ES NECESARIO PERMISO ESCRITO PARA CUALQUIER USO O REPRODUCCIÓN TOTAL O PARCIAL. ESPECIFICACIONES Y DERECHOS DE COPIA SON PROPIEDAD DE HOP ARCHITECTURE & ENGINEERING.

PROPIEDAD:

ARCHICOFRAJÍA DE LA EXPIRACION

H. C. P. ARQUITECTOS Y URBANISTAS, S.L.P.

www.hcparquitectos.com


Pf. Mármol Ciudad de Méjico 11 28016 Málaga - España TEL: +34 952.22.77.07

Cf. Miguel Ángel 23 3ª Planta 28010 Madrid - España TEL: +34 91.561.07.51


Fof 11-12 Building 1572 Road 2128 Po Box 11316 - Manama - Bahrain TEL: +973 1718.0530

HCP ARCHITECTURE & ENGINEERING


MARIO ROMERO GONZÁLEZ / JAVIER HIGUERA MATA

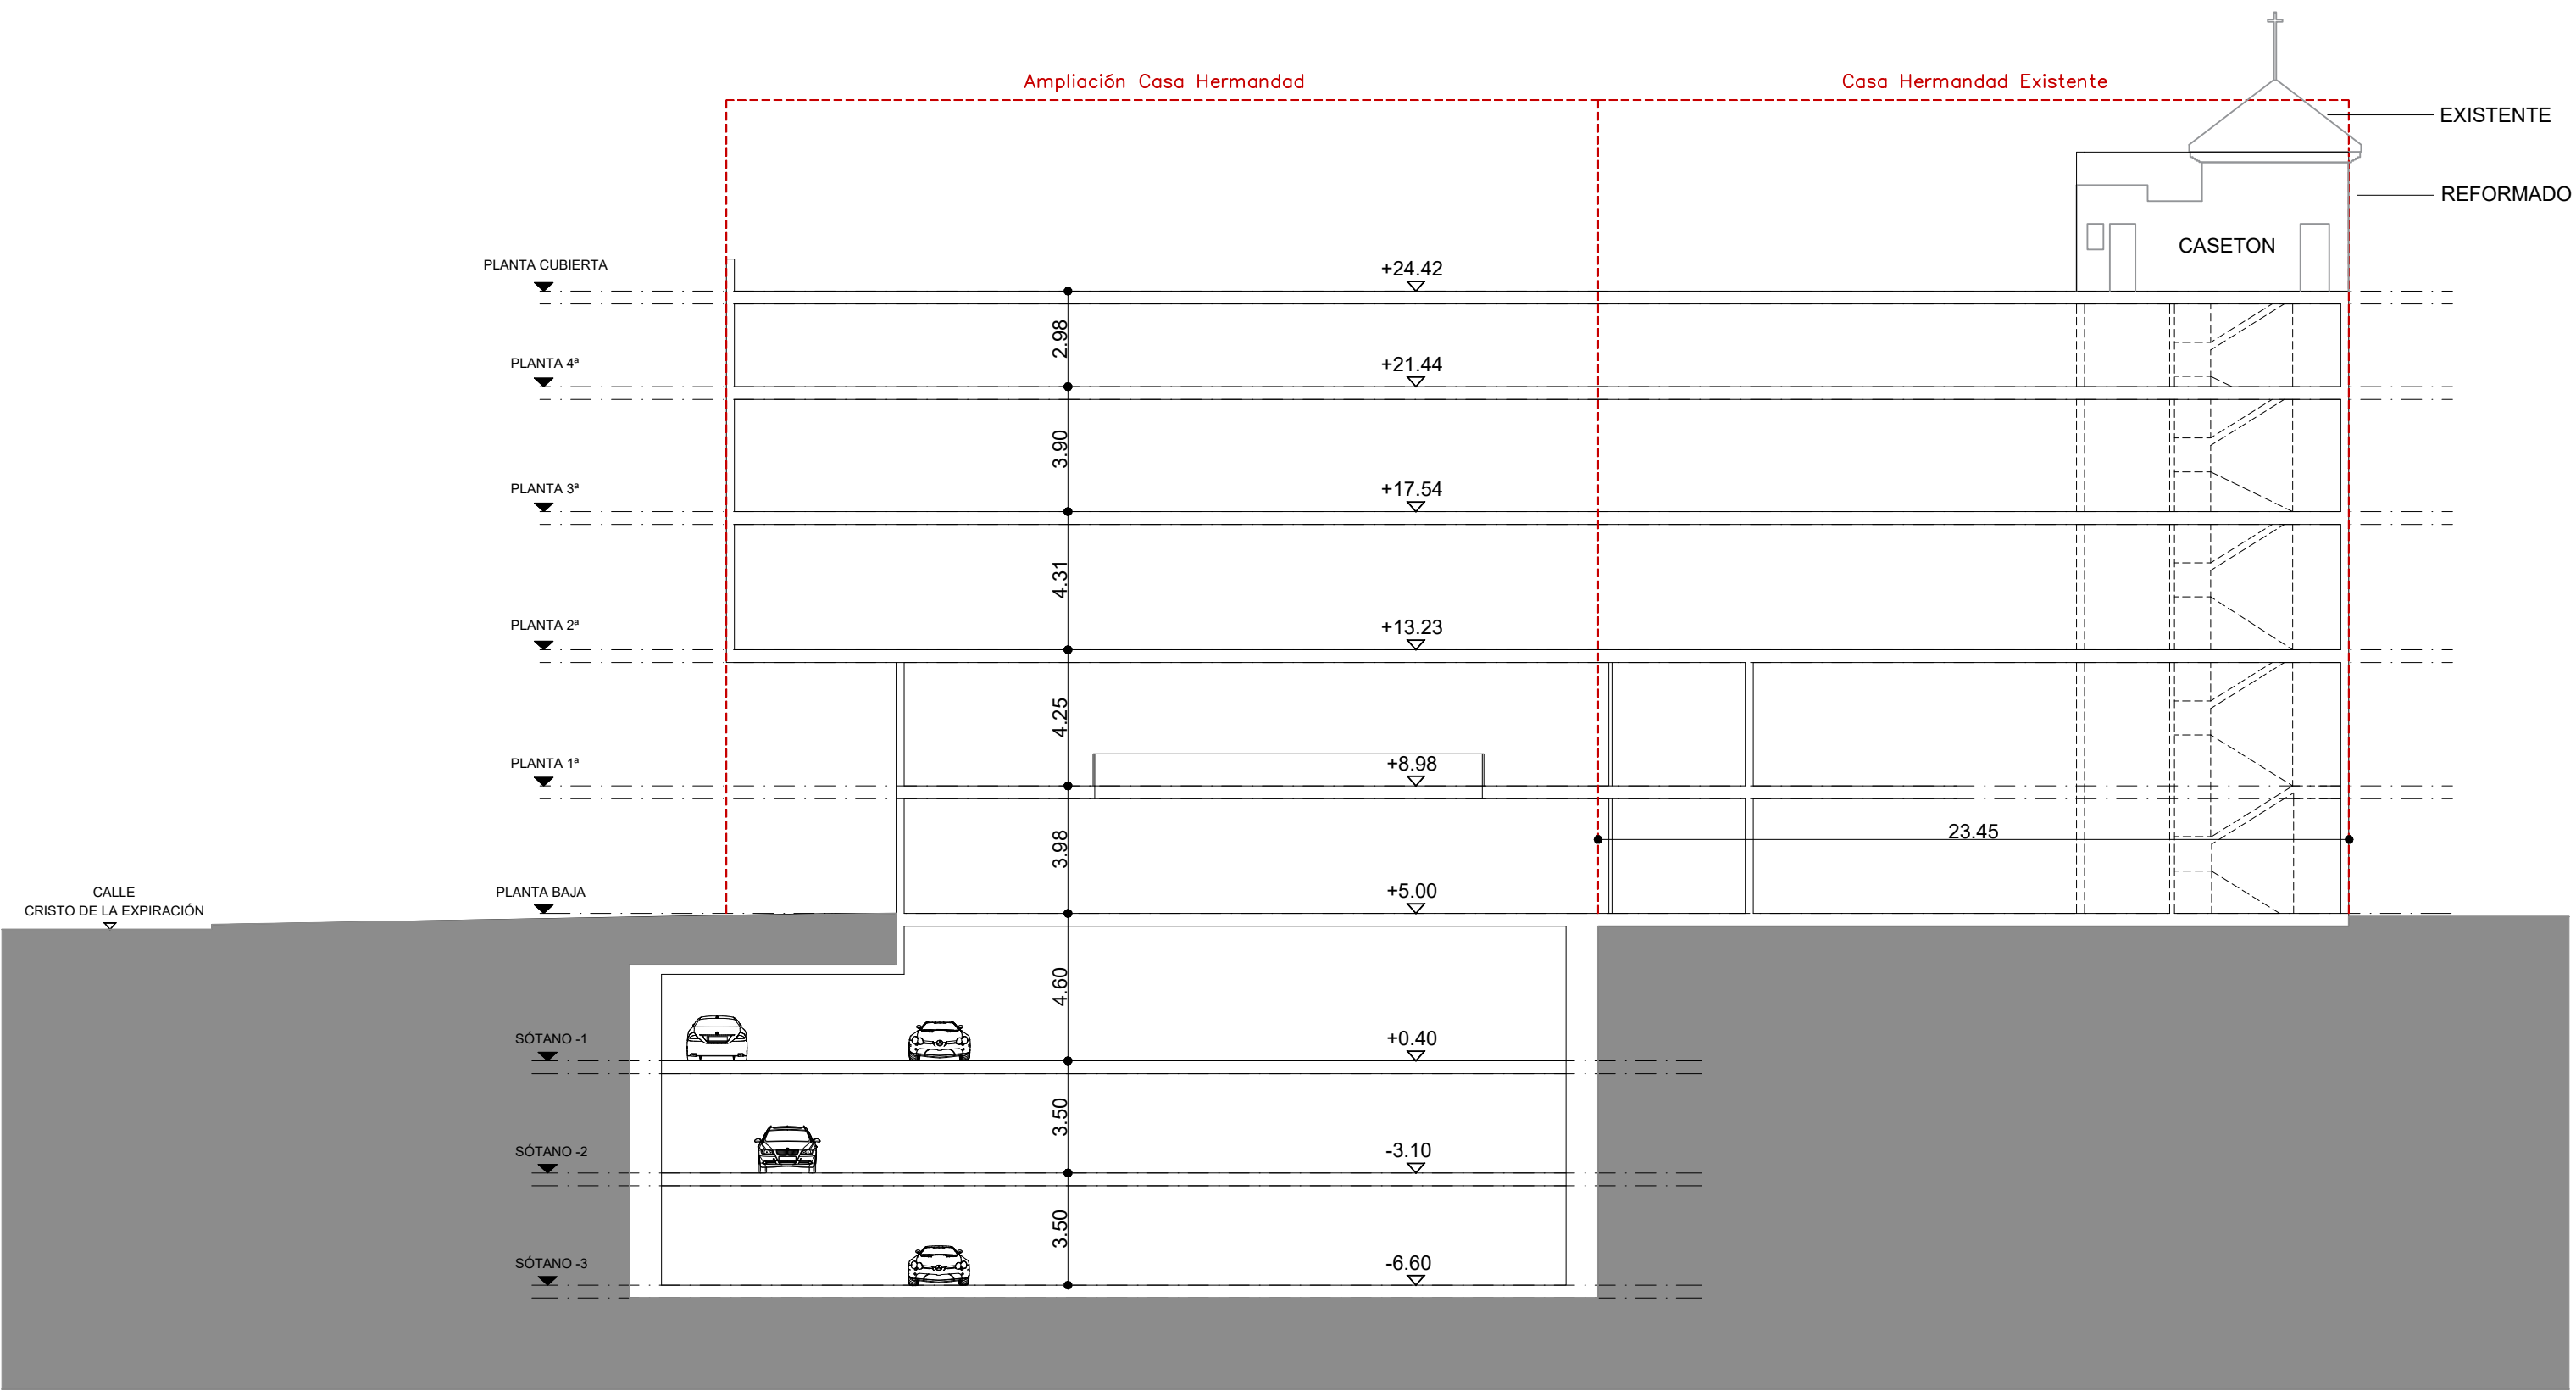


SECCIÓN A-A

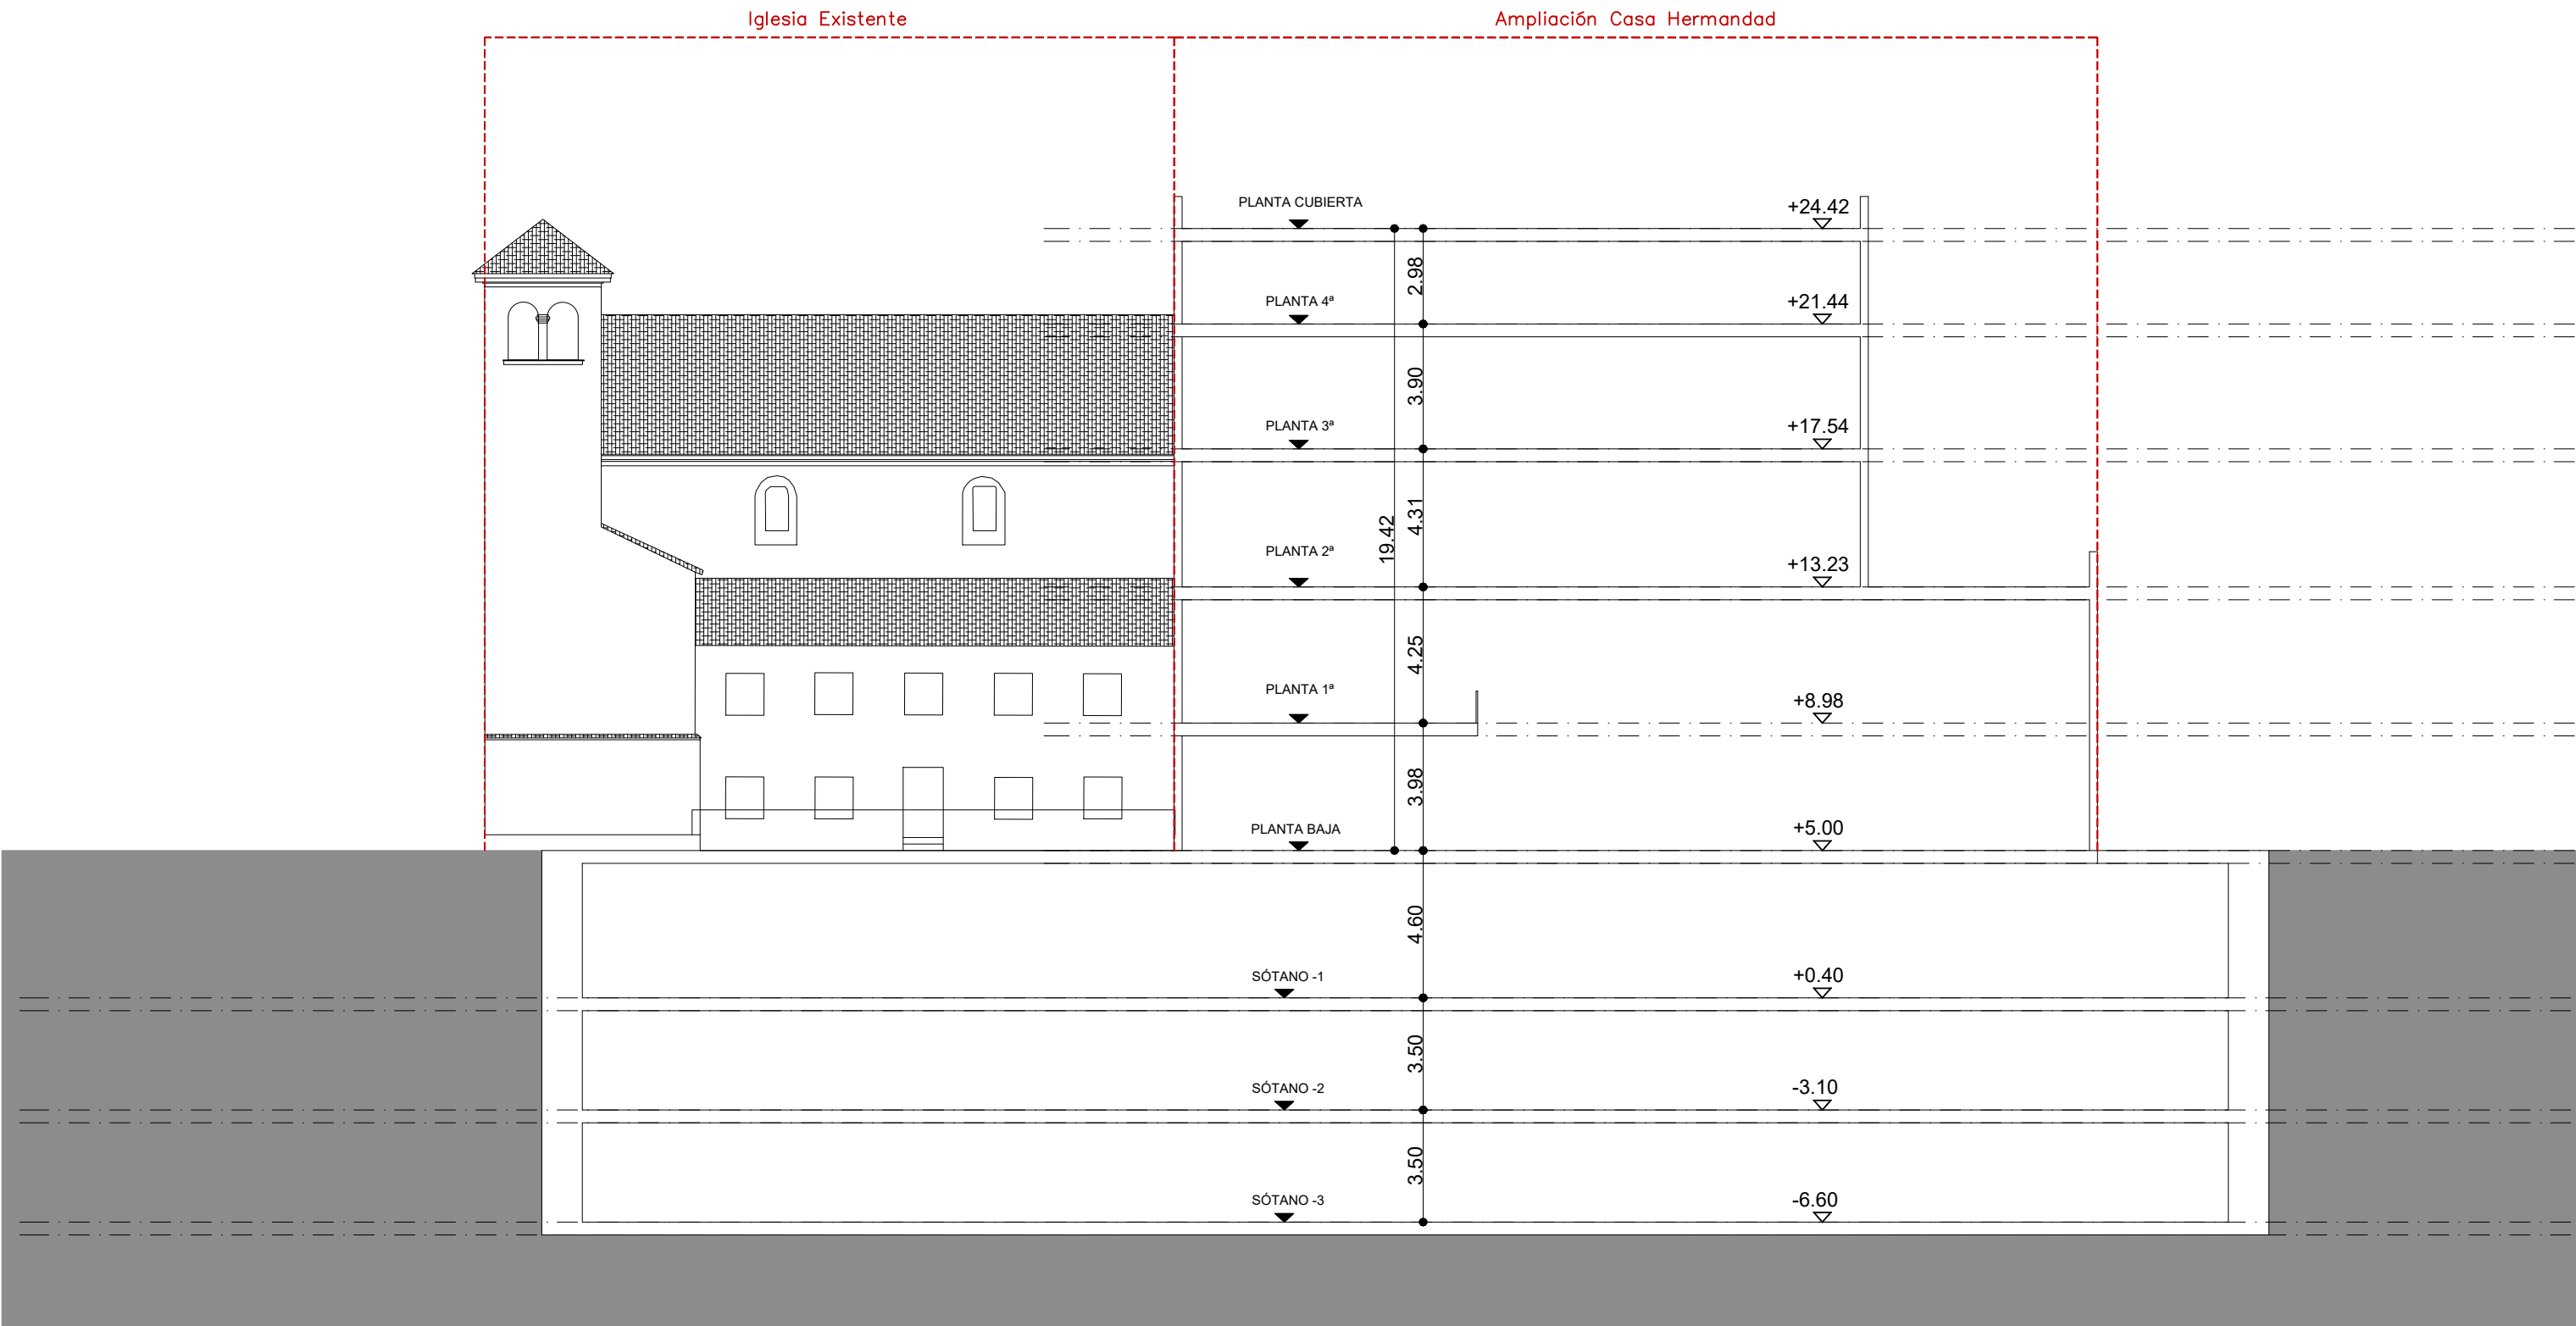


SECCIÓN B-B

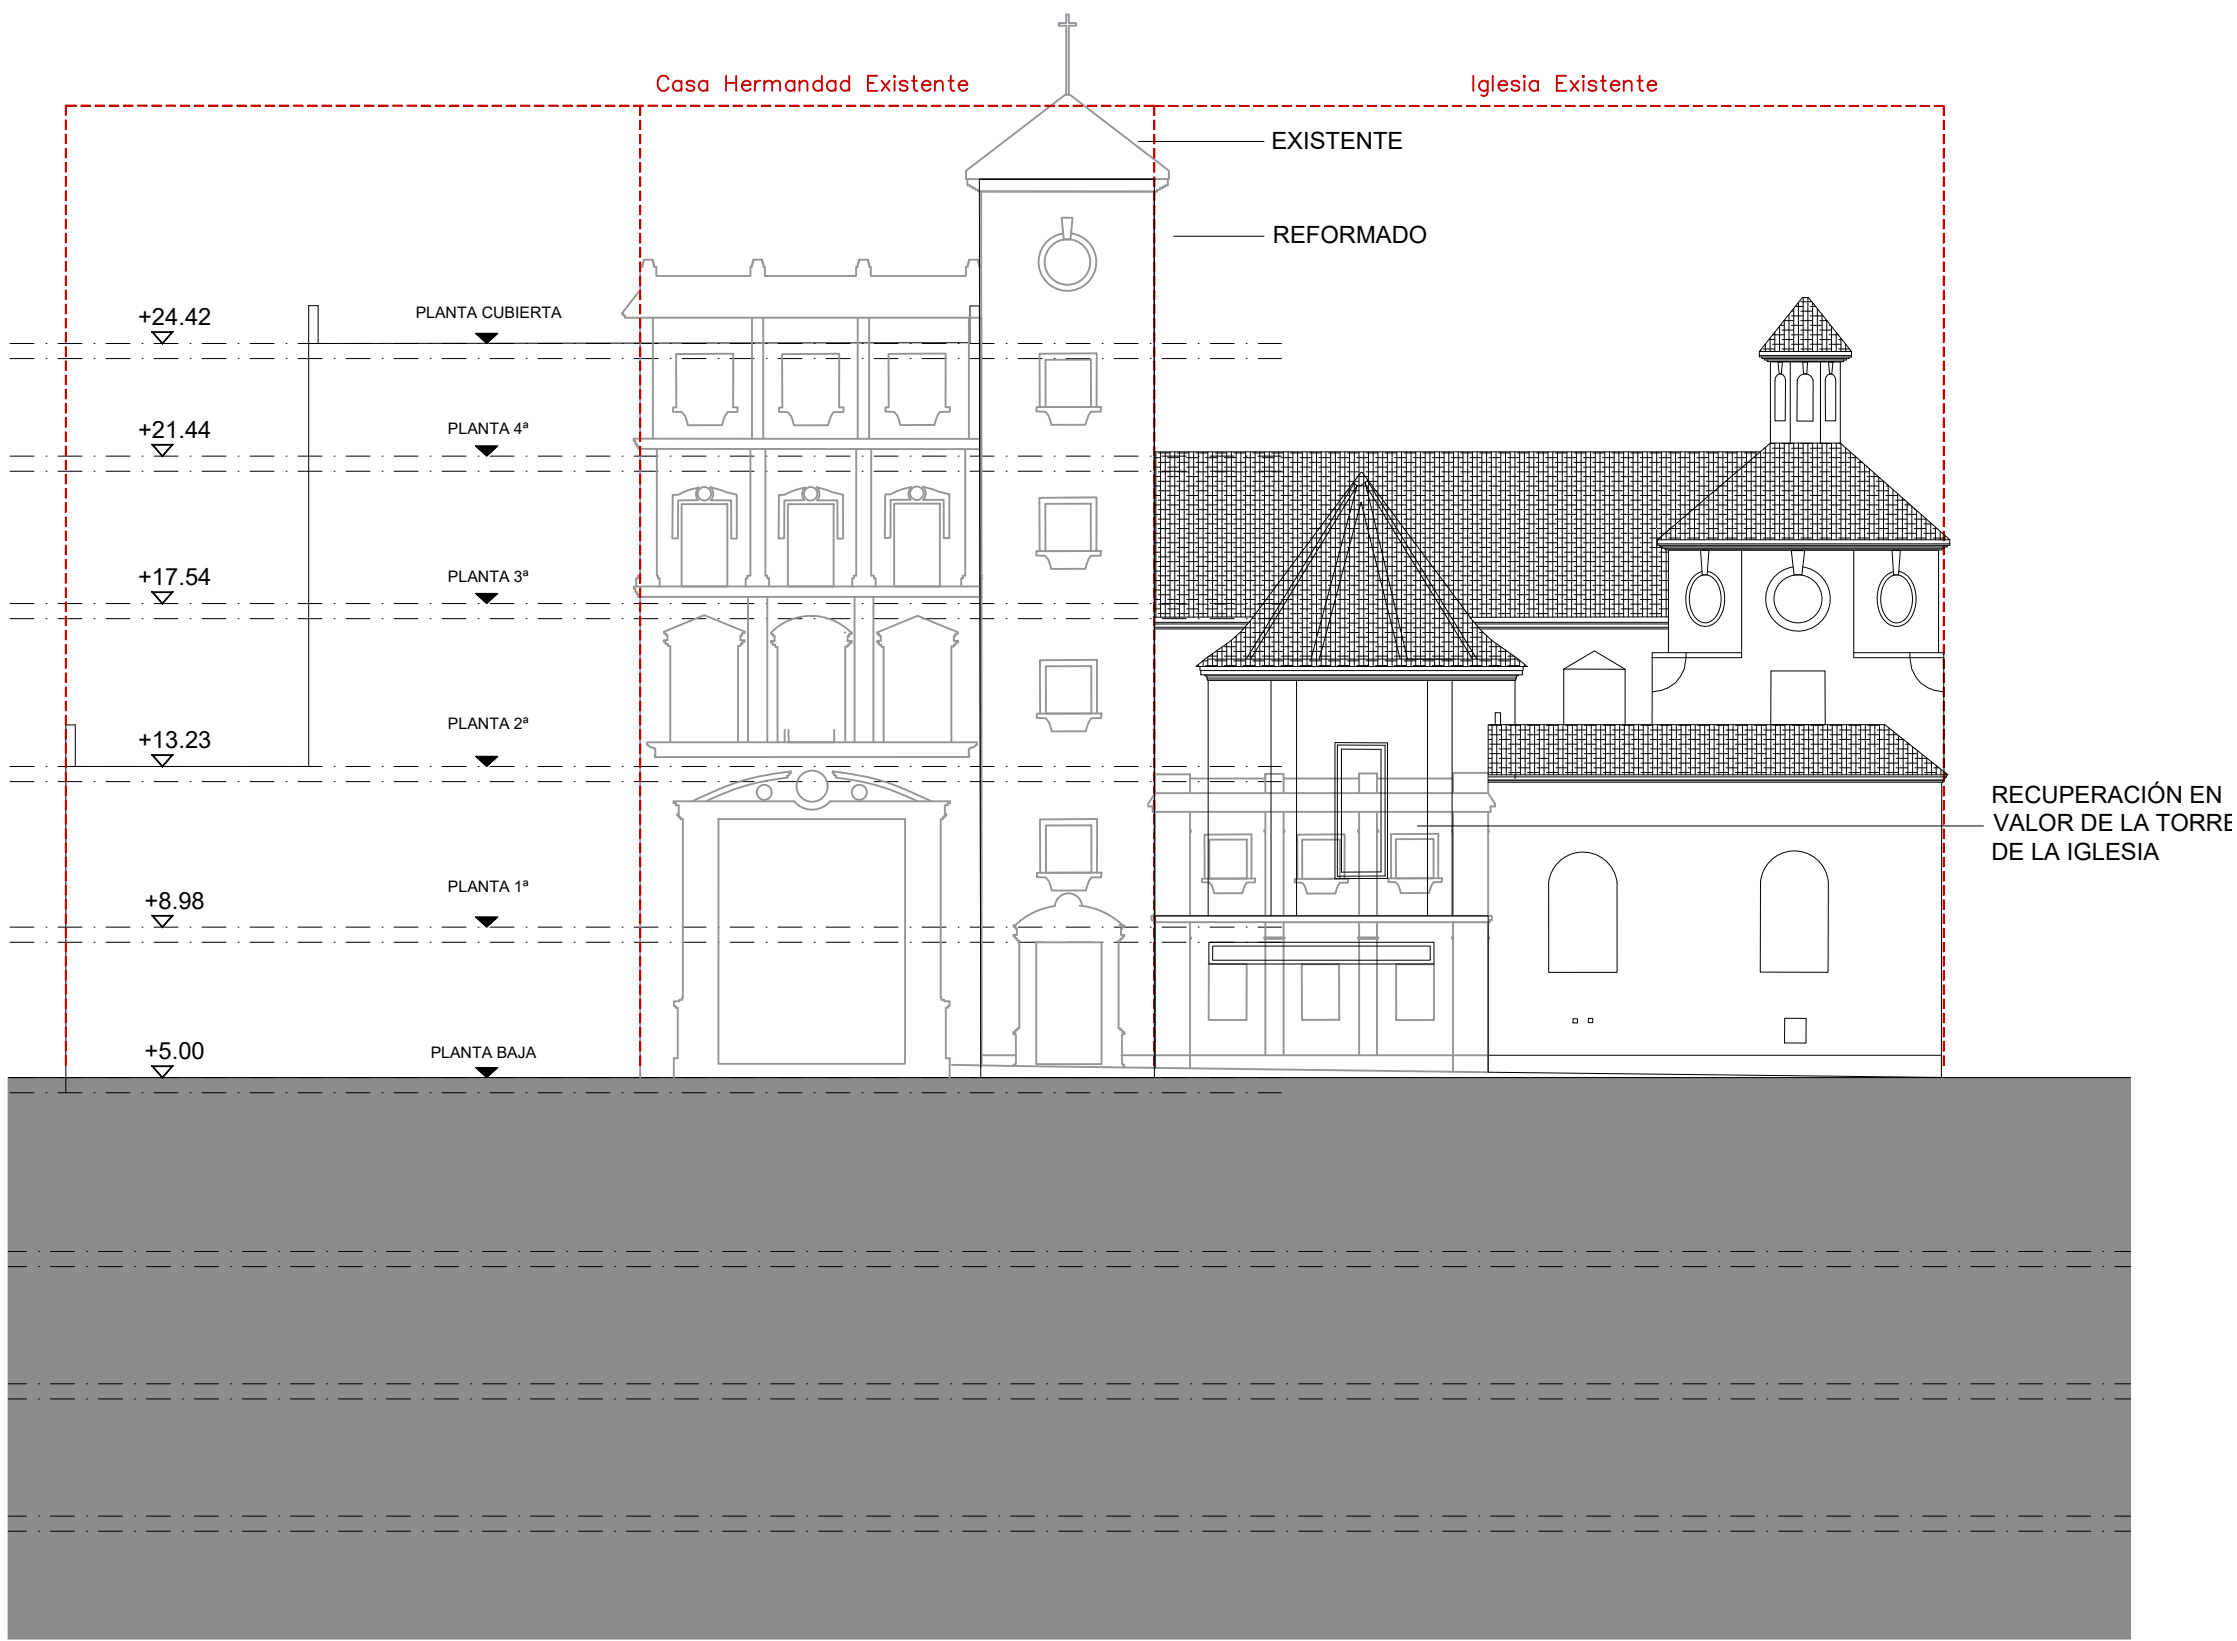

SECCIÓN C-C

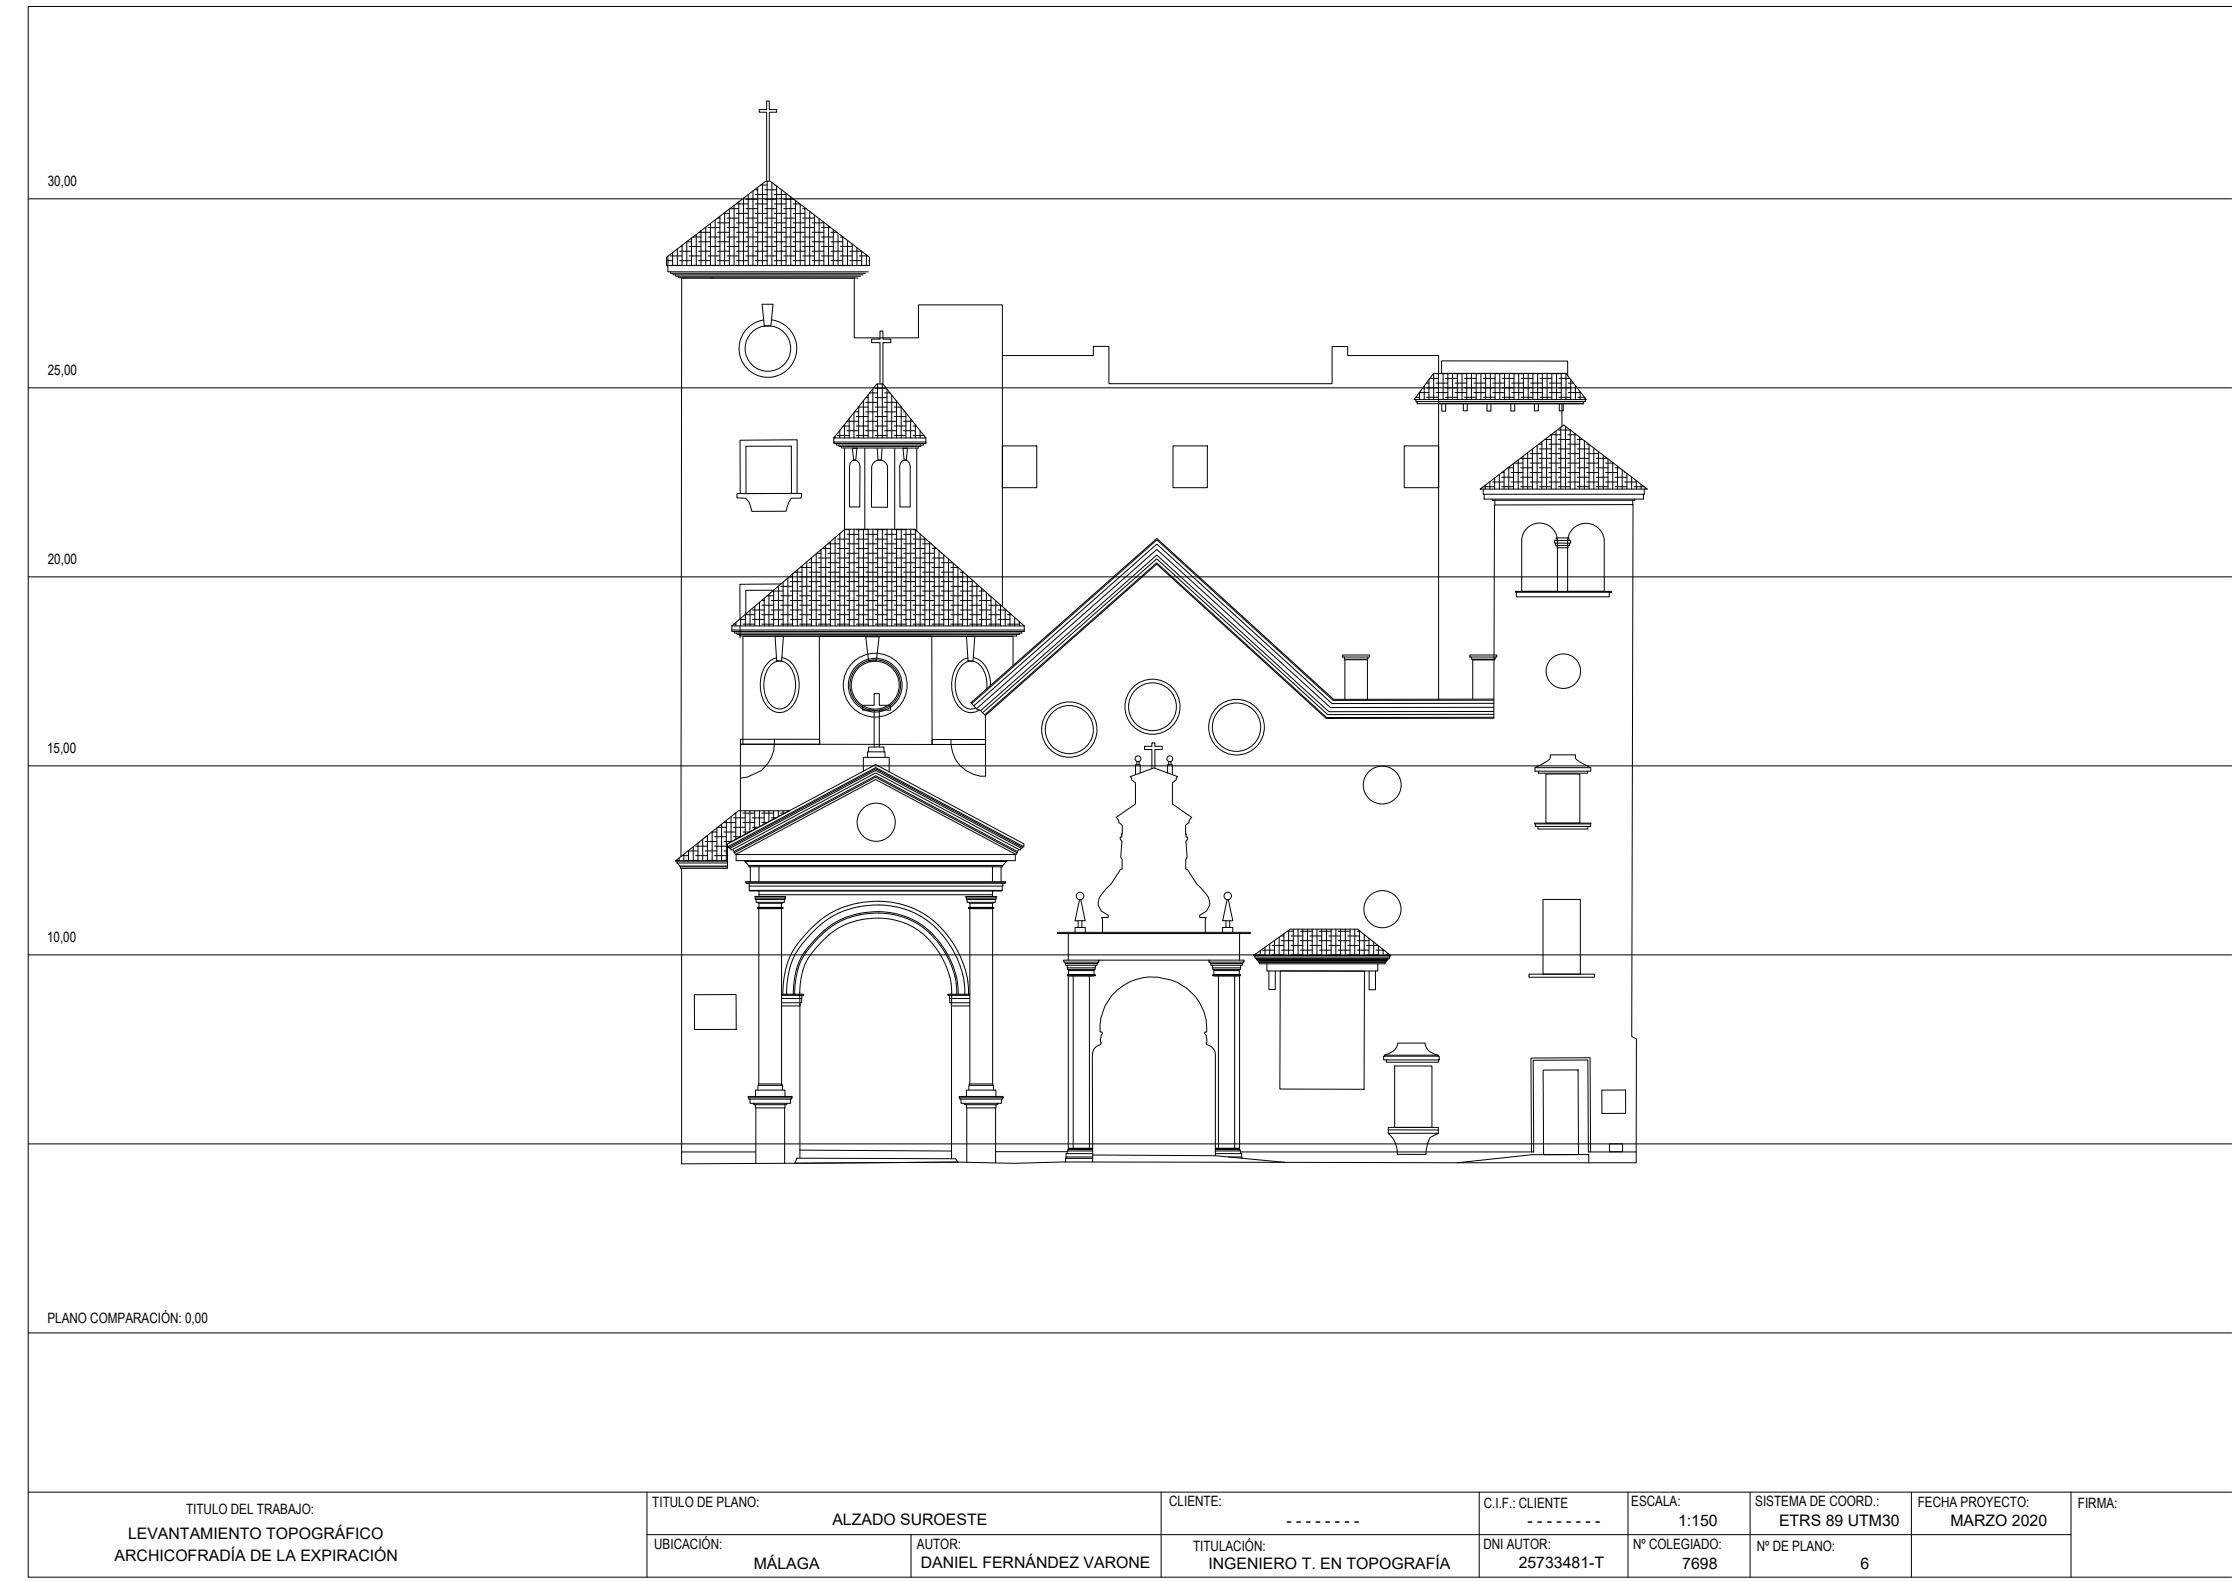

SECCIÓN D-D

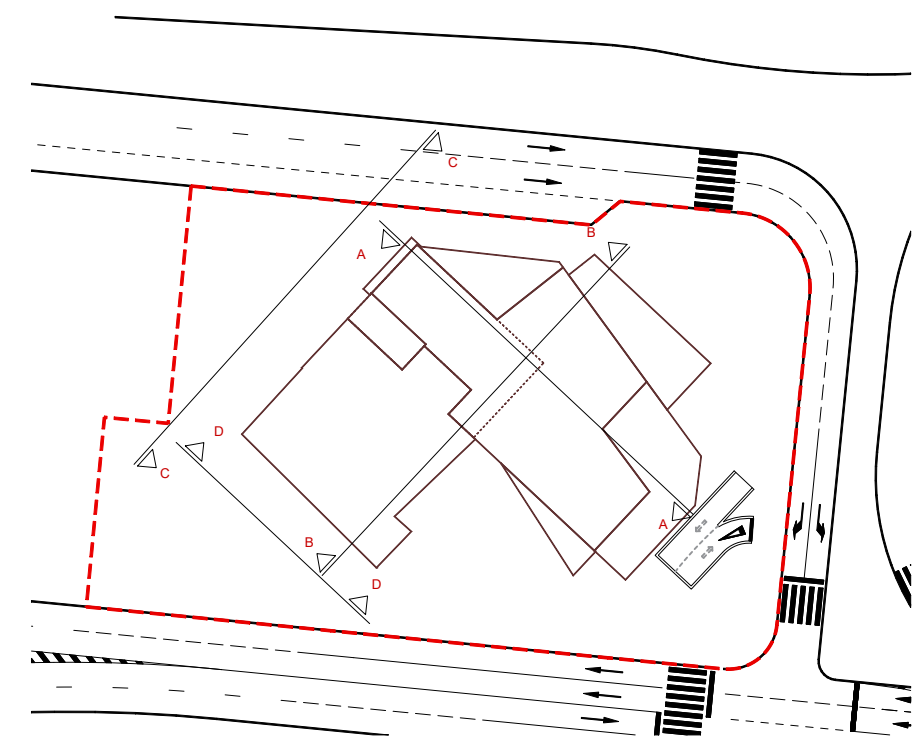

NOMBRE DE PROYECTO:
**ESTUDIO DE DETALLE REFUNDIDO
PARA LA AMPLIACIÓN DE LA
CASA HERMANDAD DE LA
ARCHICOFRADA DE LA EXPIRACION EN
PLAZA ENRIQUE NAVARRO EN MÁLAGA**

EXPEDIENTE: H-2863-19 PAÍS: ESPAÑA
FECHA: ENERO 2026 PROVINCIA: MÁLAGA
ESCALA: A1 1/200 MUNICIPIO: MÁLAGA

NOMBRE DE PLANO:

SECCIONES GENERALES DE CONJUNTO

NÚMERO: ED-14

NOTAS GENERALES:
TODOS LOS DISEÑOS Y TODOS LOS DATOS RESEÑADOS EN ESTOS PLANOS TIENEN DERECHO DE PROPIEDAD INTELECTUAL Y SON PROPIEDAD DE HOP ARCHITECTURE & ENGINEERING. ES NECESARIO PERMISO ESCRITO PARA CUALQUIER USO O REPRODUCCIÓN TOTAL O PARCIAL. ESPECIFICACIONES Y DERECHOS DE COPIA SON PROPIEDAD DE HOP ARCHITECTURE & ENGINEERING.


PROPIEDAD:
ARCHICOFRADA DE LA EXPIRACION

H. C. P. ARQUITECTOS Y URBANISTAS, S.L.P.
www.hcparquitectos.com

Pf. Matillero Ciudad de Méjico 11 28016 Méjico - España Tlf.: + 34 902.22.77.07
C/. Miguel Ángel 23 3ª Planta 28010 Madrid - España Tlf.: + 34 91.561.07.51
Flat 11-12 Building 1572 Road 2128 Po Box 11316 - Manama - Bahrain Tlf.: + 973 1718.0030
Block 321 Guatubaya

HCP ARCHITECTURE
& ENGINEERING

MARIO ROMERO GONZÁLEZ / JAVIER HIGUERA MATA

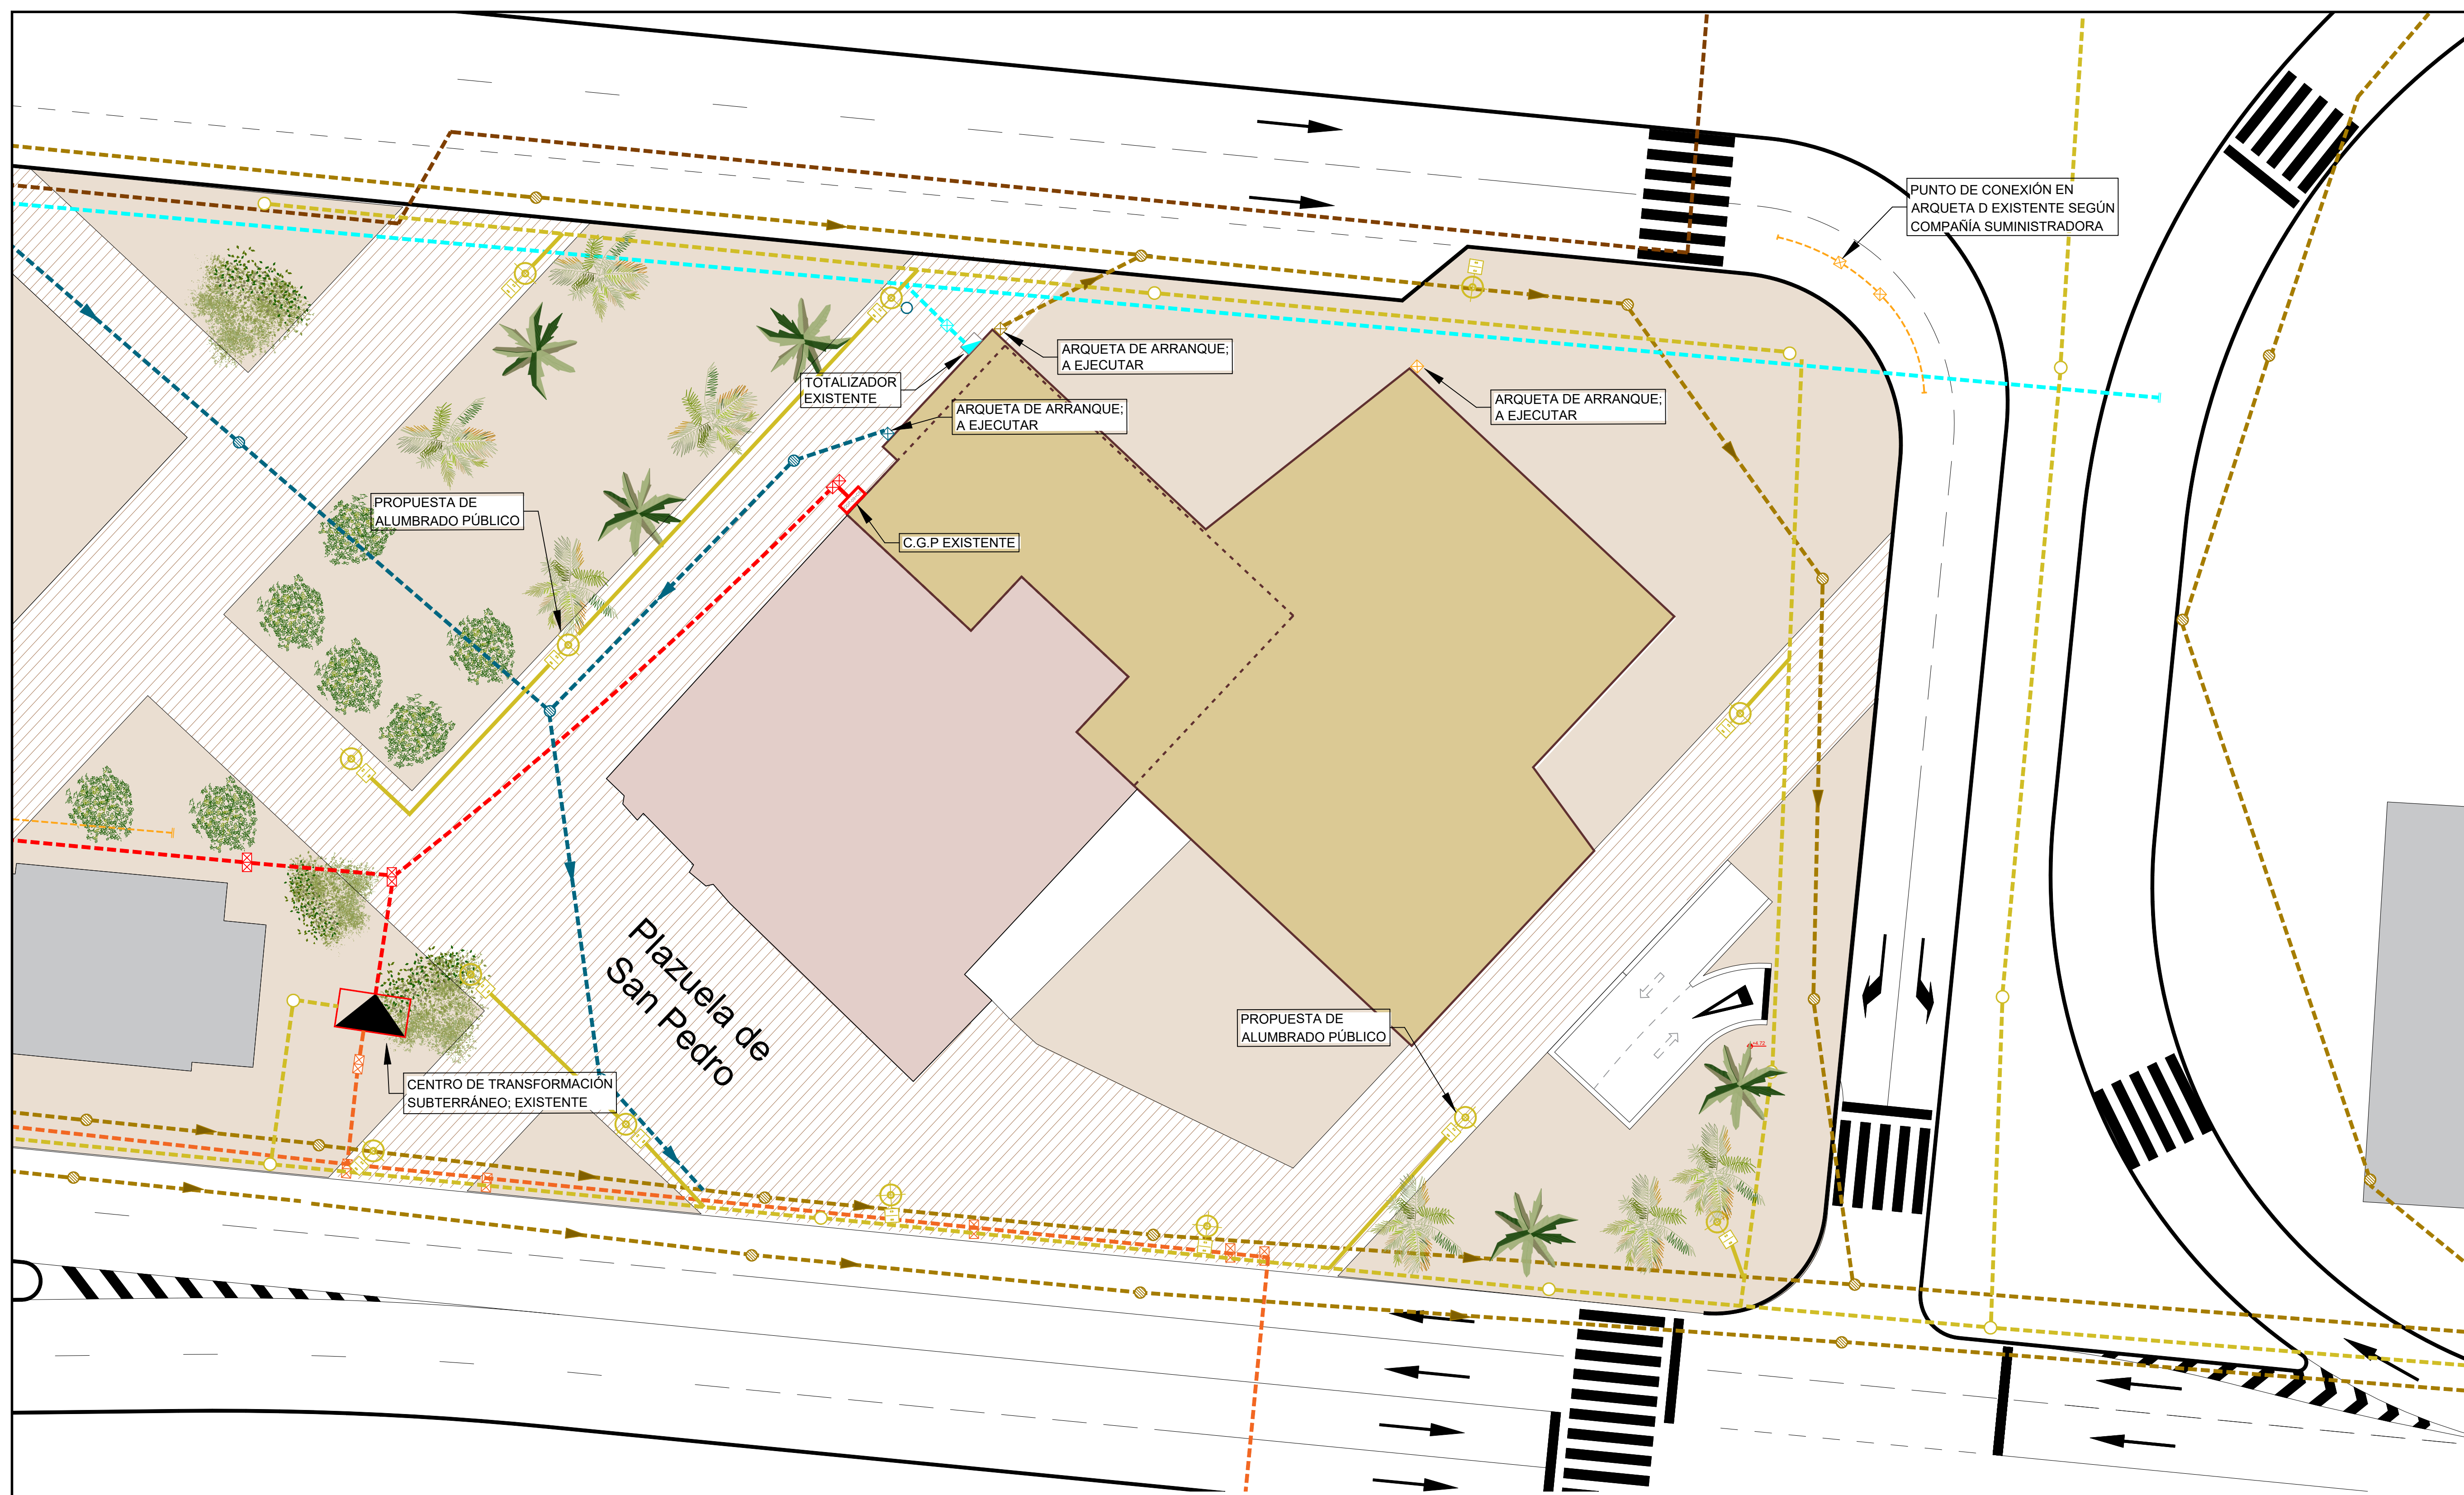

LEYENDA. RED DE MEDIA Y DE BAJA TENSIÓN

- CANALIZACIÓN SUBTERRÁNEA MT
- CANALIZACIÓN SUBTERRÁNEA BT
- ARQUETA TIPO A-2 DE MT
- ARQUETA TIPO A-2 DE BT
- CAJA GENERAL DE PROTECCIÓN (C.G.P.)
- CENTRO DE TRANSFORMACIÓN SUBTERRÁNEO

LEYENDA. GAS NATURAL

- CANALIZACIÓN SUBTERRÁNEA. PE 200

LEYENDA. RED DE ABASTECIMIENTO DE AGUA

- RED DE ABASTECIMIENTO DE AGUA; A EJECUTAR
- ARQUETA DE ABASTECIMIENTO DE AGUA; A EJECUTAR
- TOTALIZADOR DE AGUA

DISTANCIAS DE LAS TUBERÍAS DE AGUA AL RESTO DE LOS SERVICIOS

INSTALACION	SEPARACION HORIZONTAL	SEPARACION VERTICAL
ALCANTARILLADO	40 cm	30 cm
BAJA TENSION	20 cm	20 cm
ALTA TENSION	30 cm	30 cm
TELEFONIA	20 cm	10 cm
GAS	50 cm	50 cm

NOTA: EN EL CASO DE NO PODER CONSEGUIR LAS DISTANCIAS RESERVADAS SE DISPONDRAN PROTECCIONES ESPECIALES CONSERVANDOLAS. PROTEGER LAS CANALIZACIONES DE FOSO REDONDO A 1 m DE PROFUNDIDAD Y CUBRIRLO DE NOMINACIÓN 100

LEYENDA. RED SEPARATIVA (RESIDUALES)

- TUBERÍA DE AGUAS UNITARIA
- SENTIDO DE CORRIENTE
- ARQUETA DE REGISTRO; A EJECUTAR
- POZO DE REGISTRO; EXISTENTE

LEYENDA. RED SANEAMIENTO (PLUVIALES)

- TUBERÍA DE AGUAS PLUVIALES; A EJECUTAR
- SENTIDO DE CORRIENTE
- ARQUETA DE REGISTRO; A EJECUTAR
- POZO DE REGISTRO; EXISTENTE

LEYENDA. TELECOMUNICACIONES

- CANALIZACIÓN SUBTERRÁNEA DE PVC Ø 110 mm EXISTENTE
- CANALIZACIÓN SUBTERRÁNEA 1 TRITUBO 3 x Ø40 mm A EJECUTAR
- ARQUETA DE REGISTRO TIPO D / TIPO H EXISTENTE
- ARQUETA ICT DE ENTRADA DE REGISTRO; A EJECUTAR

ALUMBRADO

- CANALIZACIÓN SUBTERRÁNEA
- CANALIZACIÓN SUBTERRÁNEA A EJECUTAR
- ALUMBRADO
- PUNTO DE LUZ METRONOMIS LED FLUID BDS670 A EJECUTAR

PUNTO DE CONEXIÓN EN ARQUETA D EXISTENTE SEGÚN COMPAÑÍA SUMINISTRADORA

NOMBRE DE PROYECTO:
ESTUDIO DE DETALLE REFUNDIDO PARA LA AMPLIACIÓN DE LA CASA HERMANDAD DE LA ARCHICOFRA DIA DE LA EXPIRACION EN PLAZA ENRIQUE NAVARRO EN MÁLAGA

EXPEDIENTE: H-2863-19 PAÍS: ESPAÑA
FECHA: ENERO 2026 PROVINCIA: MÁLAGA
ESCALA: A1 1/400 MUNICIPIO: MÁLAGA

NOMBRE DE PLANO:

INSTALACIONES DE URBANIZACIÓN

NÚMERO: ED-15

NOTAS GENERALES:
TODOS LOS DISEÑOS Y TODOS LOS DATOS RESEÑADOS EN ESTOS PLANOS TIENEN DERECHO DE PROPIEDAD INTELECTUAL Y SON PROPIEDAD DE HCP ARCHITECTURE & ENGINEERING. ES NECESARIO PERMISO ESCRITO PARA CUALQUIER USO O REPRODUCCIÓN TOTAL O PARCIAL. ESPECIFICACIONES Y DERECHOS DE COPIA SON PROPIEDAD DE HCP ARCHITECTURE & ENGINEERING.


PROPIEDAD:
ARCHICOFRA DIA DE LA EXPIRACION

H.C.P. ARQUITECTOS Y URBANISTAS, S.L.P.
www.hcparquitectos.com



P/ Máfilmo Ciudad de Málaga 11 29016 Málaga - España TEL: + 34 952.22.77.07
C/ Miguel Ángel 23 3ª Planta 28010 Madrid - España TEL: + 34 91.561.07.51
Flat 11-12 Building 1572 Road 2128 Po Box 11316 - Manama - Bahrain
Block 321 Gwatabiya TEL: + 973 1718.0030

HCP ARCHITECTURE & ENGINEERING

MARIO ROMERO GONZÁLEZ / JAVIER HIGUERA MATA

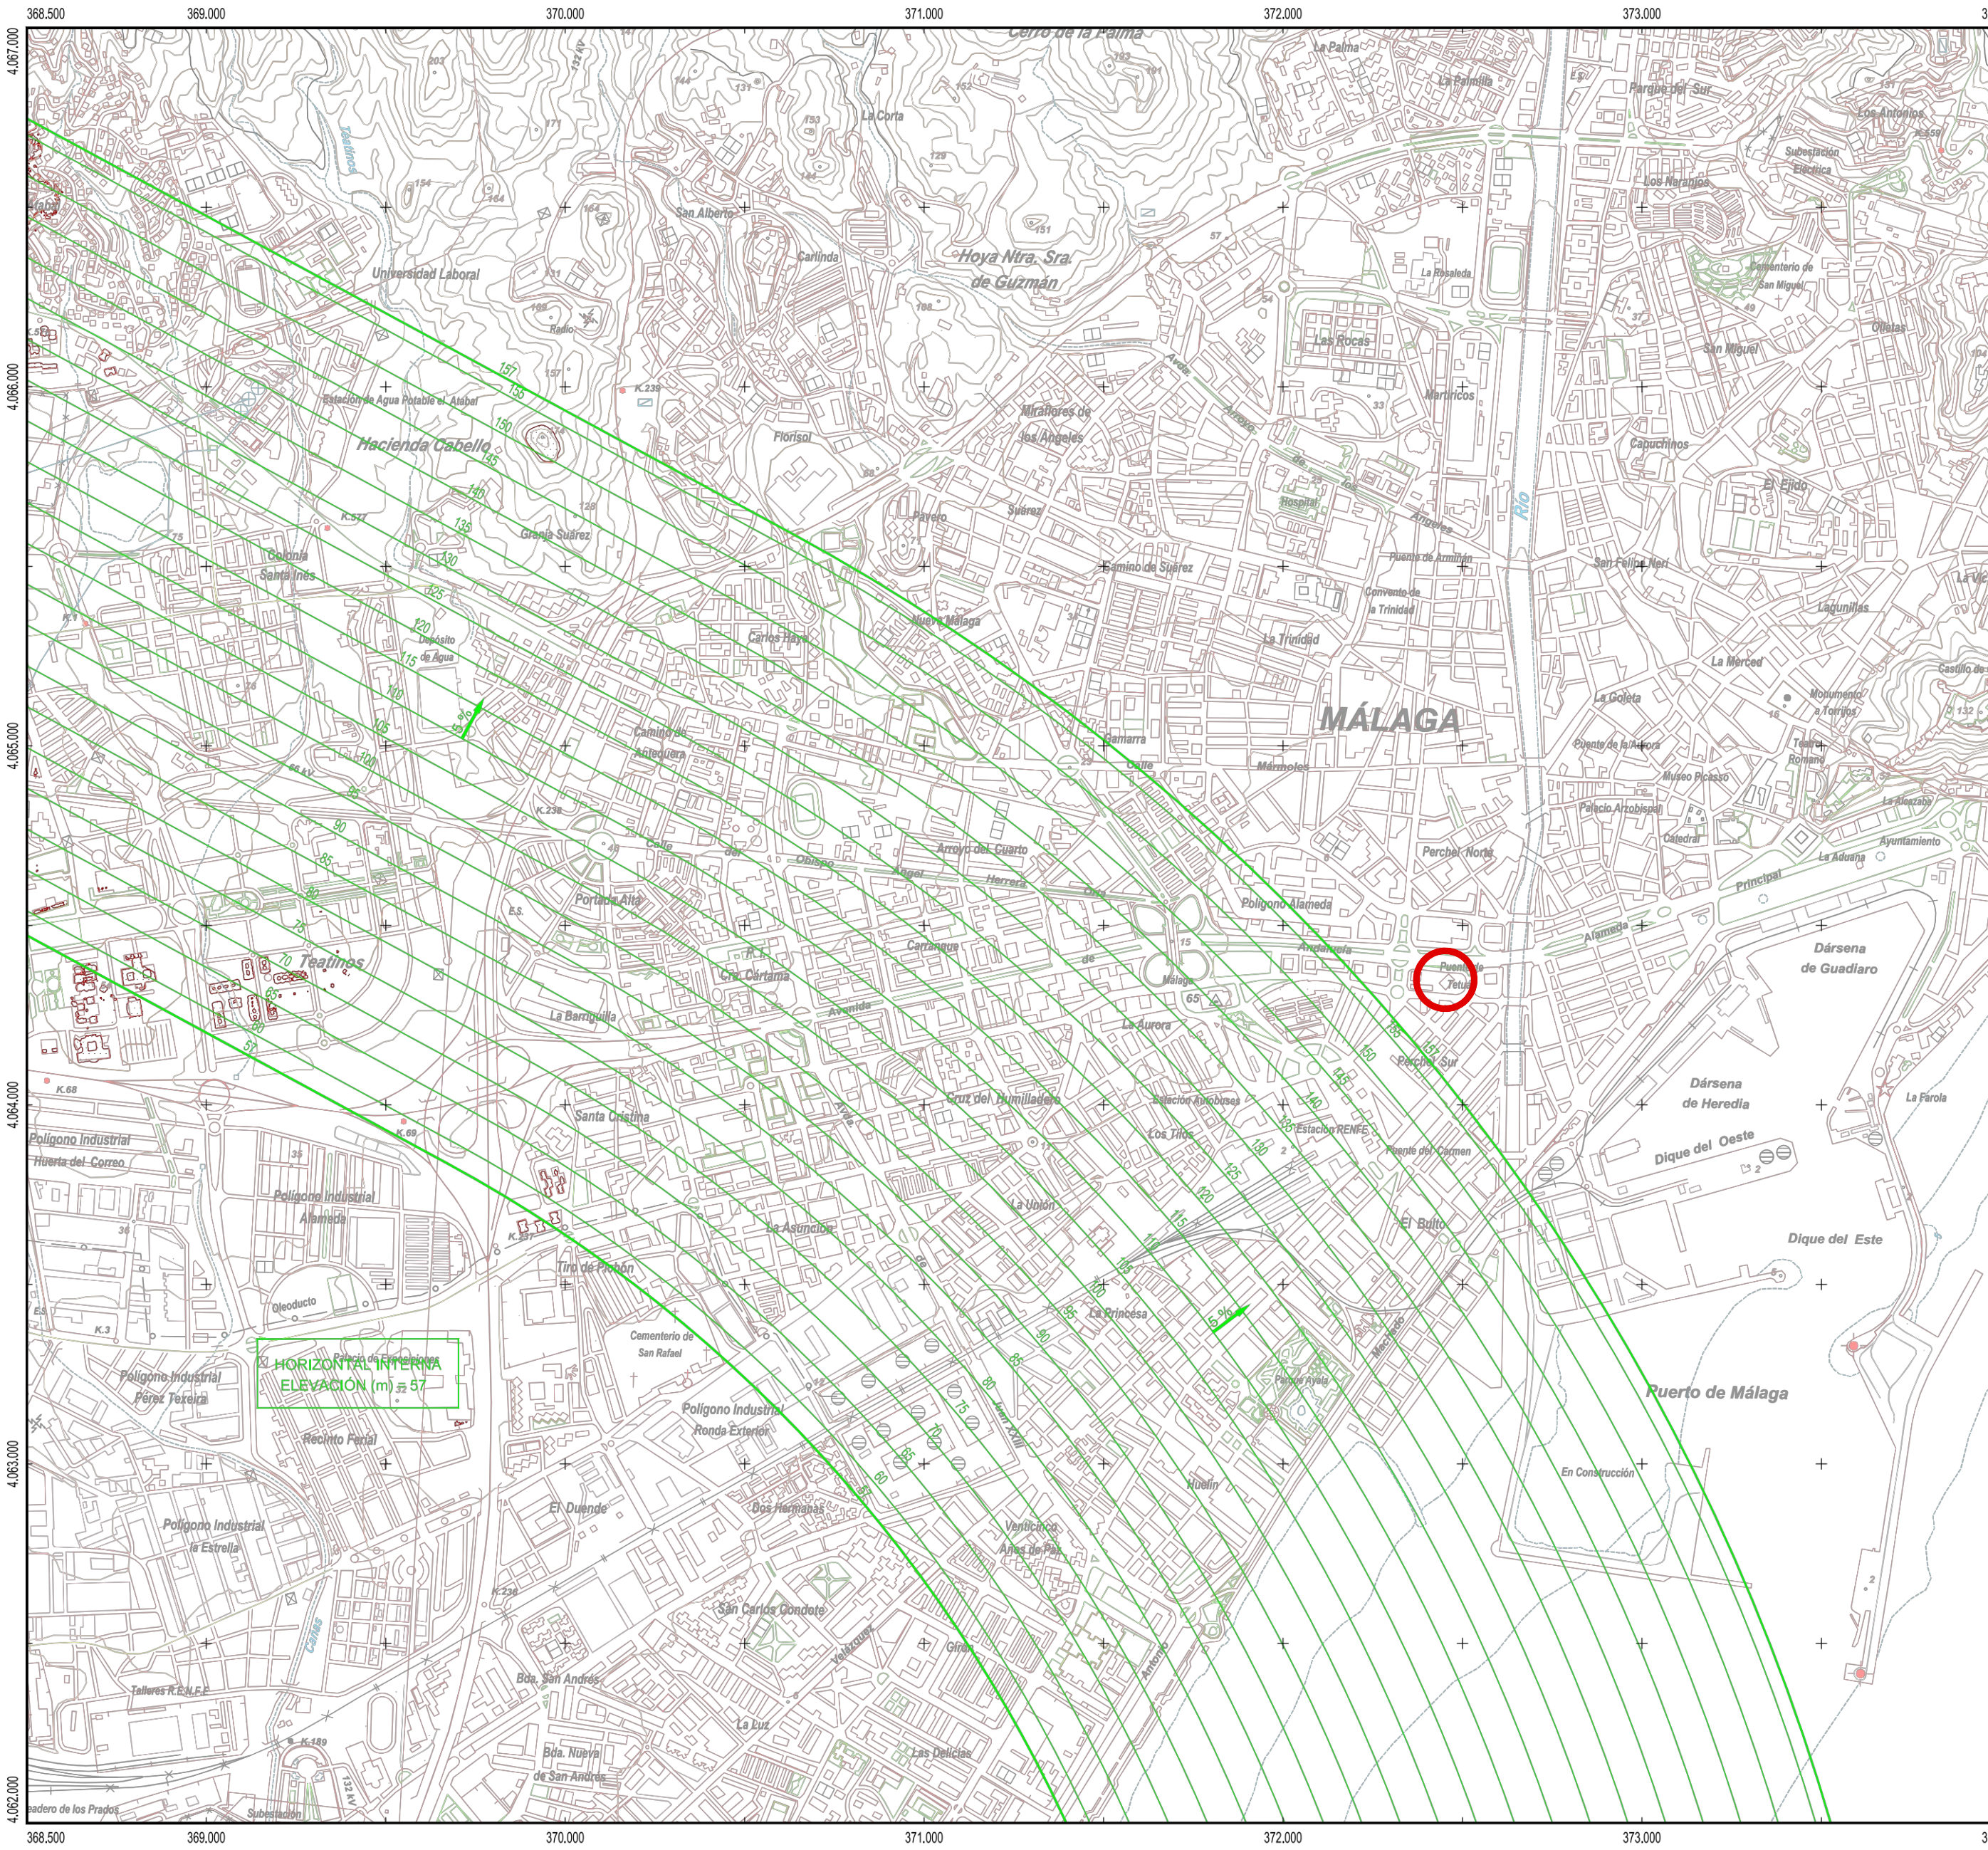


			
SECRETARÍA GENERAL DE TRANSPORTE		DIRECCIÓN DE PLANIFICACIÓN Y MEDIO AMBIENTE	
CALCULADO		AEROPUERTO DE MÁLAGA-COSTA DEL SOL	
DISEÑADO		PROPUESTA DE MODIFICACIÓN DE SERVIDUMBRES AERONÁUTICAS	
COMPROBADO			
PROYECTADO		SERVIDUMBRES DE AERÓDROMO Y RADIOELÉCTRICAS	
DIRECCIÓN			
Hoja Nº	PLANO Nº	EDICIÓN	FECHA
11	2		Enero 2020
		ESCALA	1:10.000 (A1)
		SUSTITUYE A	

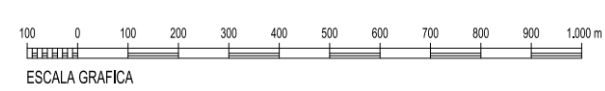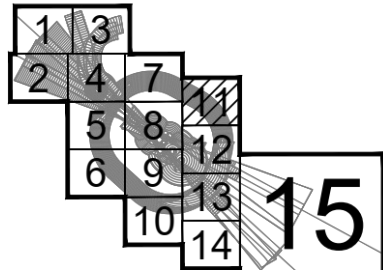


 SITUACIÓN

 ZONA EN LA QUE EL TERRENO VULNERA LA SERVIDUMBRE AERONÁUTICA

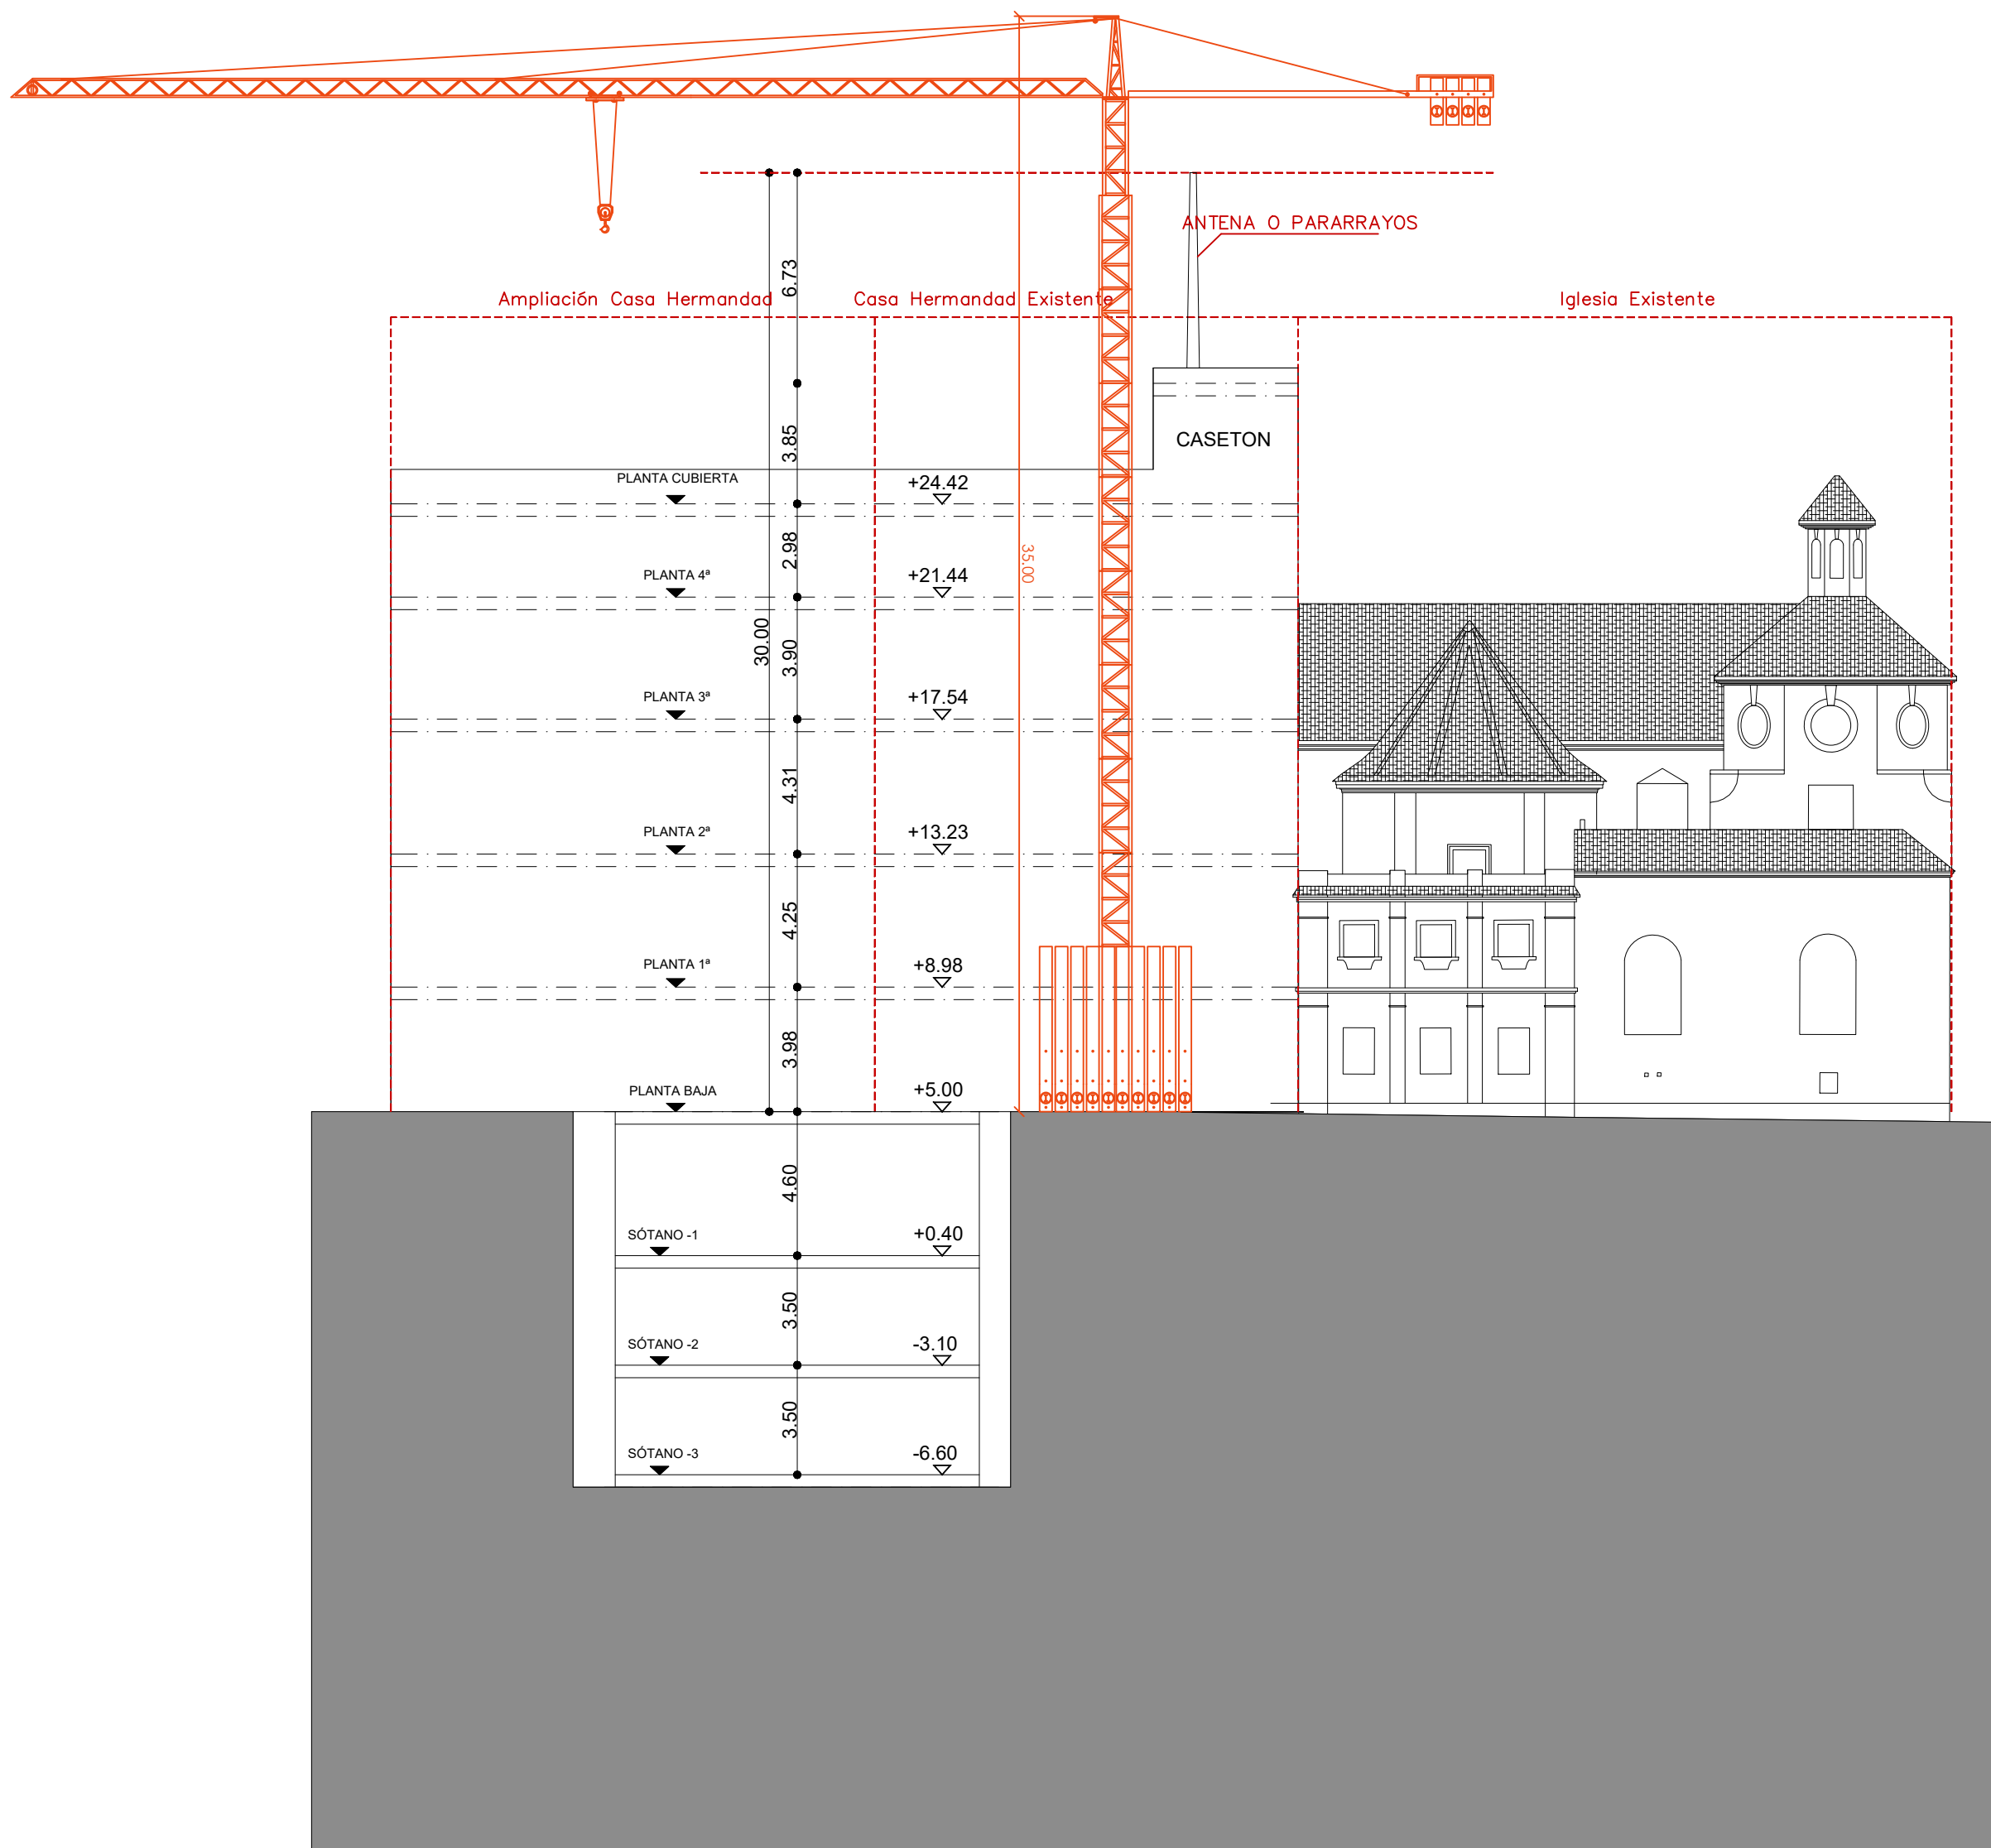

SECCIÓN A-A

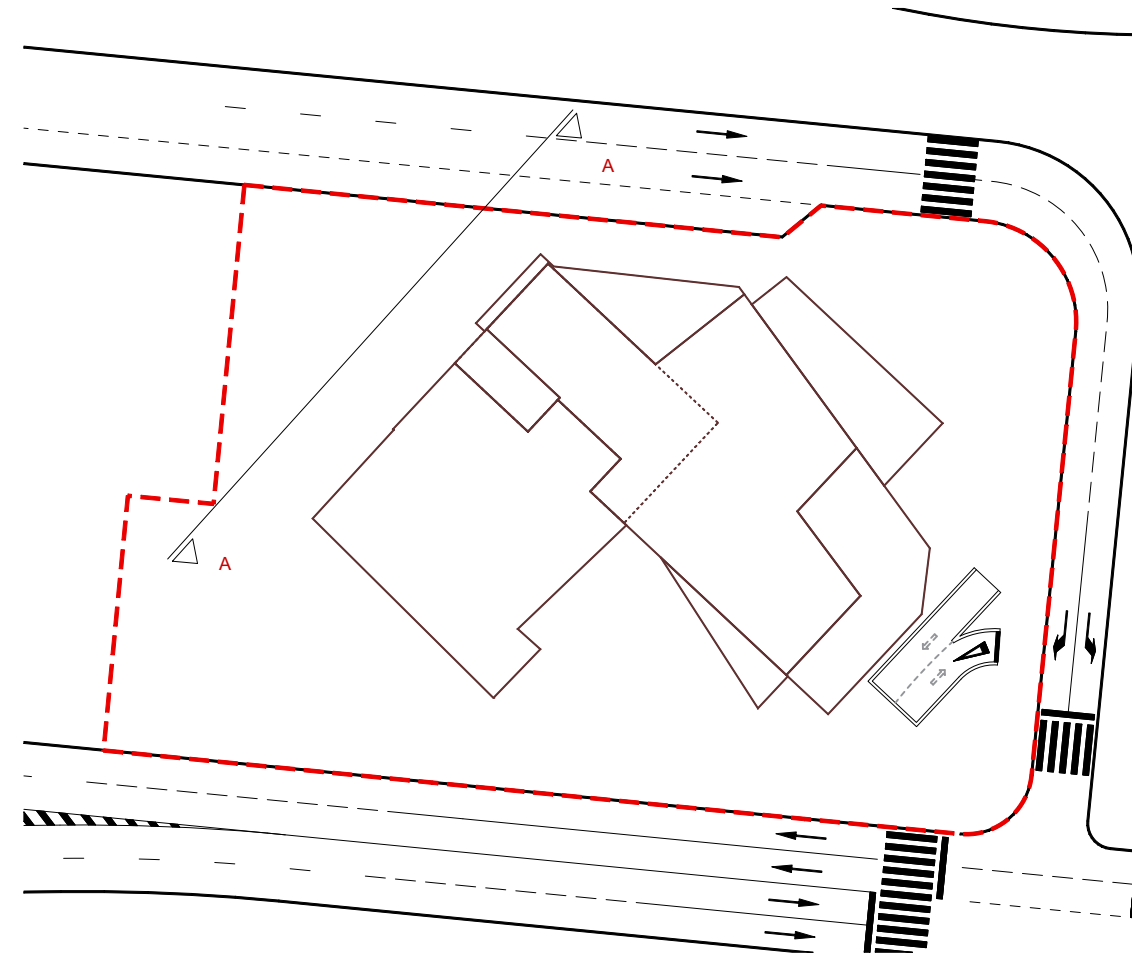

NOMBRE DE PROYECTO:
ESTUDIO DE DETALLE REFUNDIDO
PARA LA AMPLIACIÓN DE LA
CASA HERMANDAD DE LA
ARCHICOFRADE DE LA EXPIRACION EN
PLAZA ENRIQUE NAVARRO EN MÁLAGA

EXPEDIENTE:	H-2863-19	PAÍS:	ESPAÑA
FECHA:	ENERO 2020	PROVINCIA:	MÁLAGA
ESCALA:		MUNICIPIO:	MÁLAGA

NOMBRE DE PLANO:
SECCIÓN AESA
SERVIDUMBRE AERONÁUTICA

NÚMERO:	ED-16
---------	-------

NOTAS GENERALES:
TODOS LOS DISEÑOS Y TODOS LOS DATOS RESEÑADOS EN ESTOS PLANOS TIENEN DERECHO DE PROPIEDAD INTELECTUAL Y SON PROPIEDAD DE HCP ARCHITECTURE & ENGINEERING. ES NECESARIO PERMISO ESCRITO PARA CUALQUIER USO O REPRODUCCIÓN TOTAL O PARCIAL. ESPECIFICACIONES Y DERECHOS DE COPIA SON PROPIEDAD DE HCP ARCHITECTURE & ENGINEERING.

PROPIEDAD:
ARCHICOFRADE DE LA EXPIRACION

H. C. P. ARQUITECTOS Y URBANISTAS, S.L.P.
www.hcparquitectos.com

Pº Matifino Ciudad de Melilla 11 29014 Málaga - España TEL.: + 34. 952.22.77.07
C/ Miguel Ángel 23 3ª Planta 28010 Madrid - España TEL.: + 34. 91.561.07.51
Flat 11-12 Building 1572 Road 2128 Po Box 11316 - Manama - Bahrain
Block 321 Gwathlawa TEL.: + 973 1718.0330



HCP ARCHITECTURE
& ENGINEERING

MARIO ROMERO GONZÁLEZ / JAVIER HIGUERA MATA

FIRMADO por: ANDRES LOPEZ MORALES. SUB GRAL DE AEROPUERTOS Y NAVEGACIÓN AÉREA. A fecha: 05/11/2025 07:25 PM
FIRMADO por: DAVID BENITO ASTUDILLO. DIRECTOR GENERAL DE AVIACIÓN CIVIL. A fecha: 07/11/2025 09:33 AM
Total folios: 11 (9 de 11) - Código Seguro de Verificación: MFO025B4FOEF37B6B01EB30DAA. Verificable en https://sede.transportes.gob.es



FIRMADO

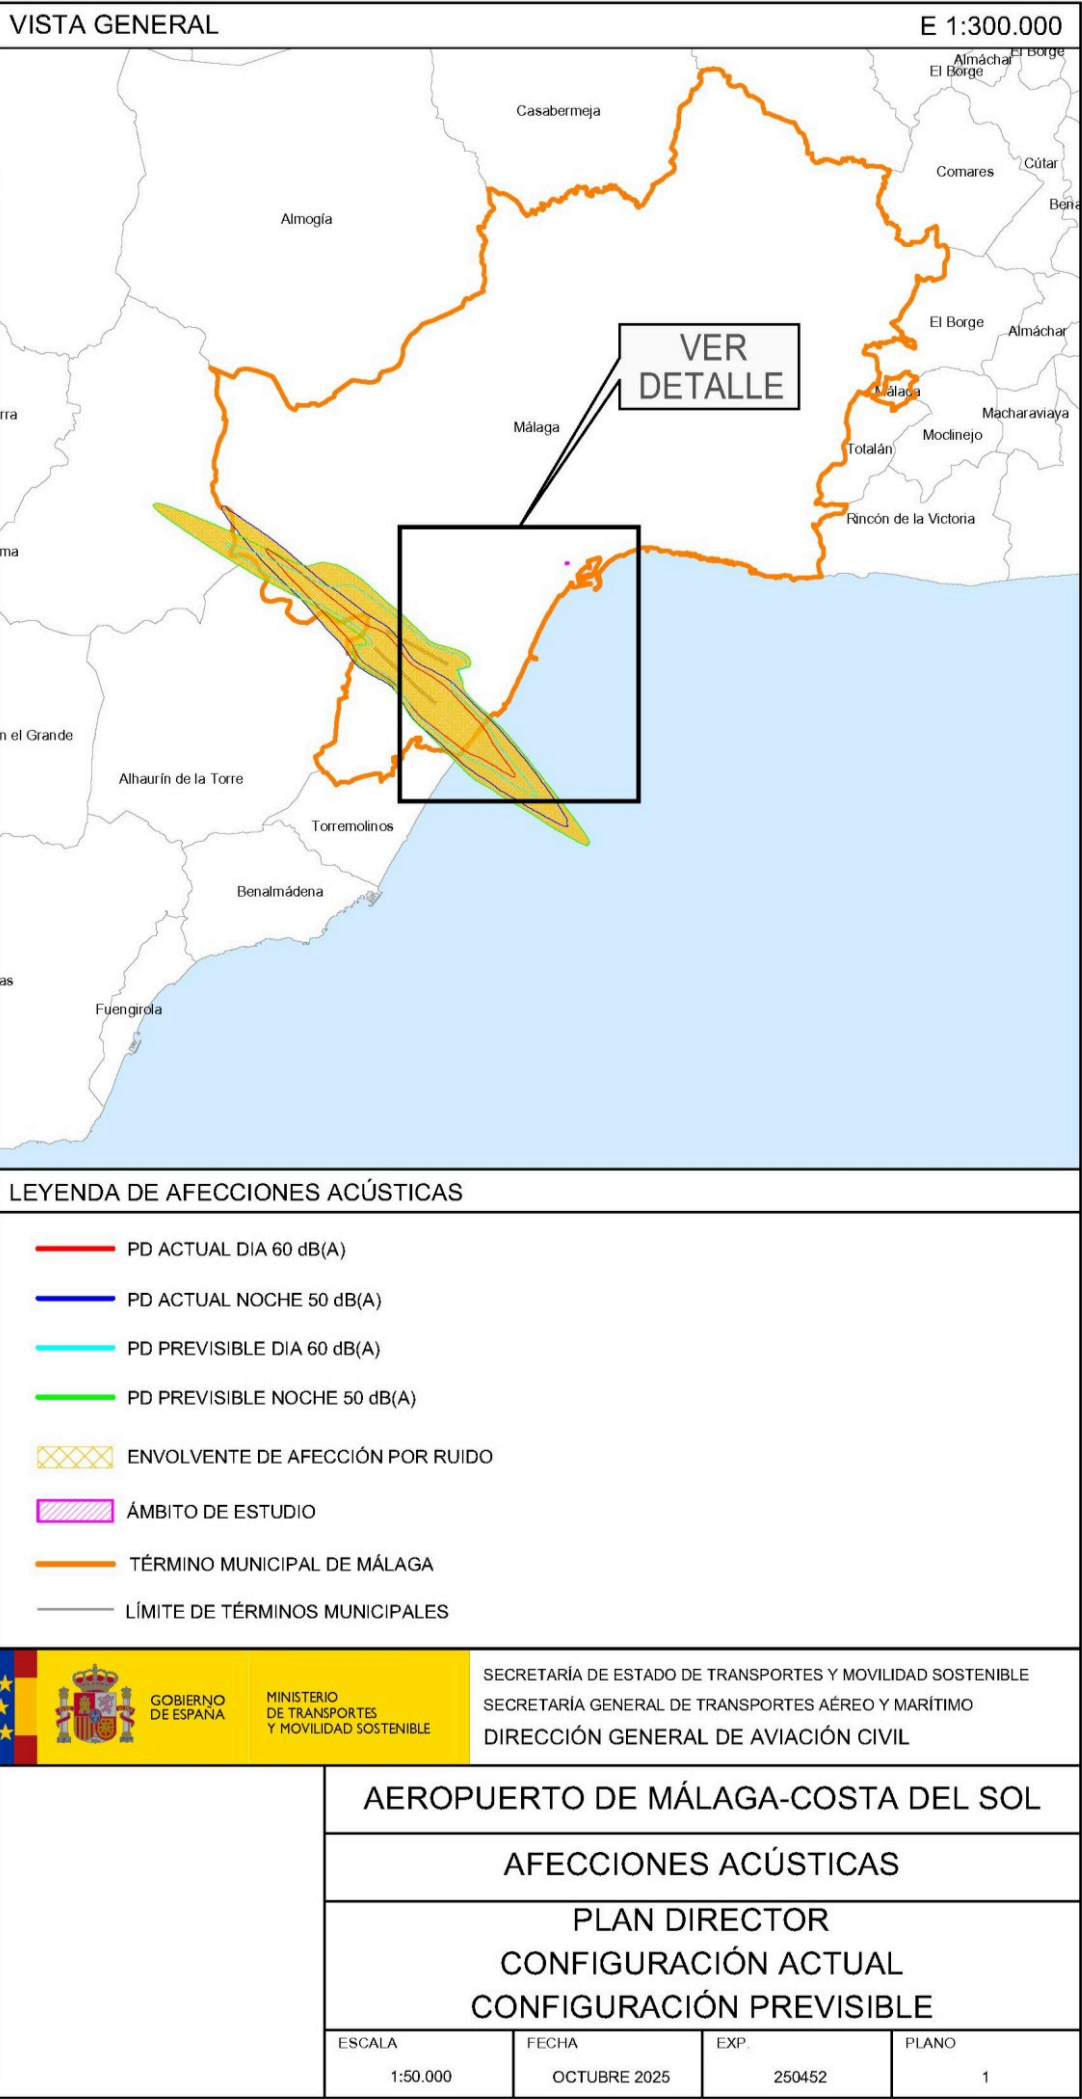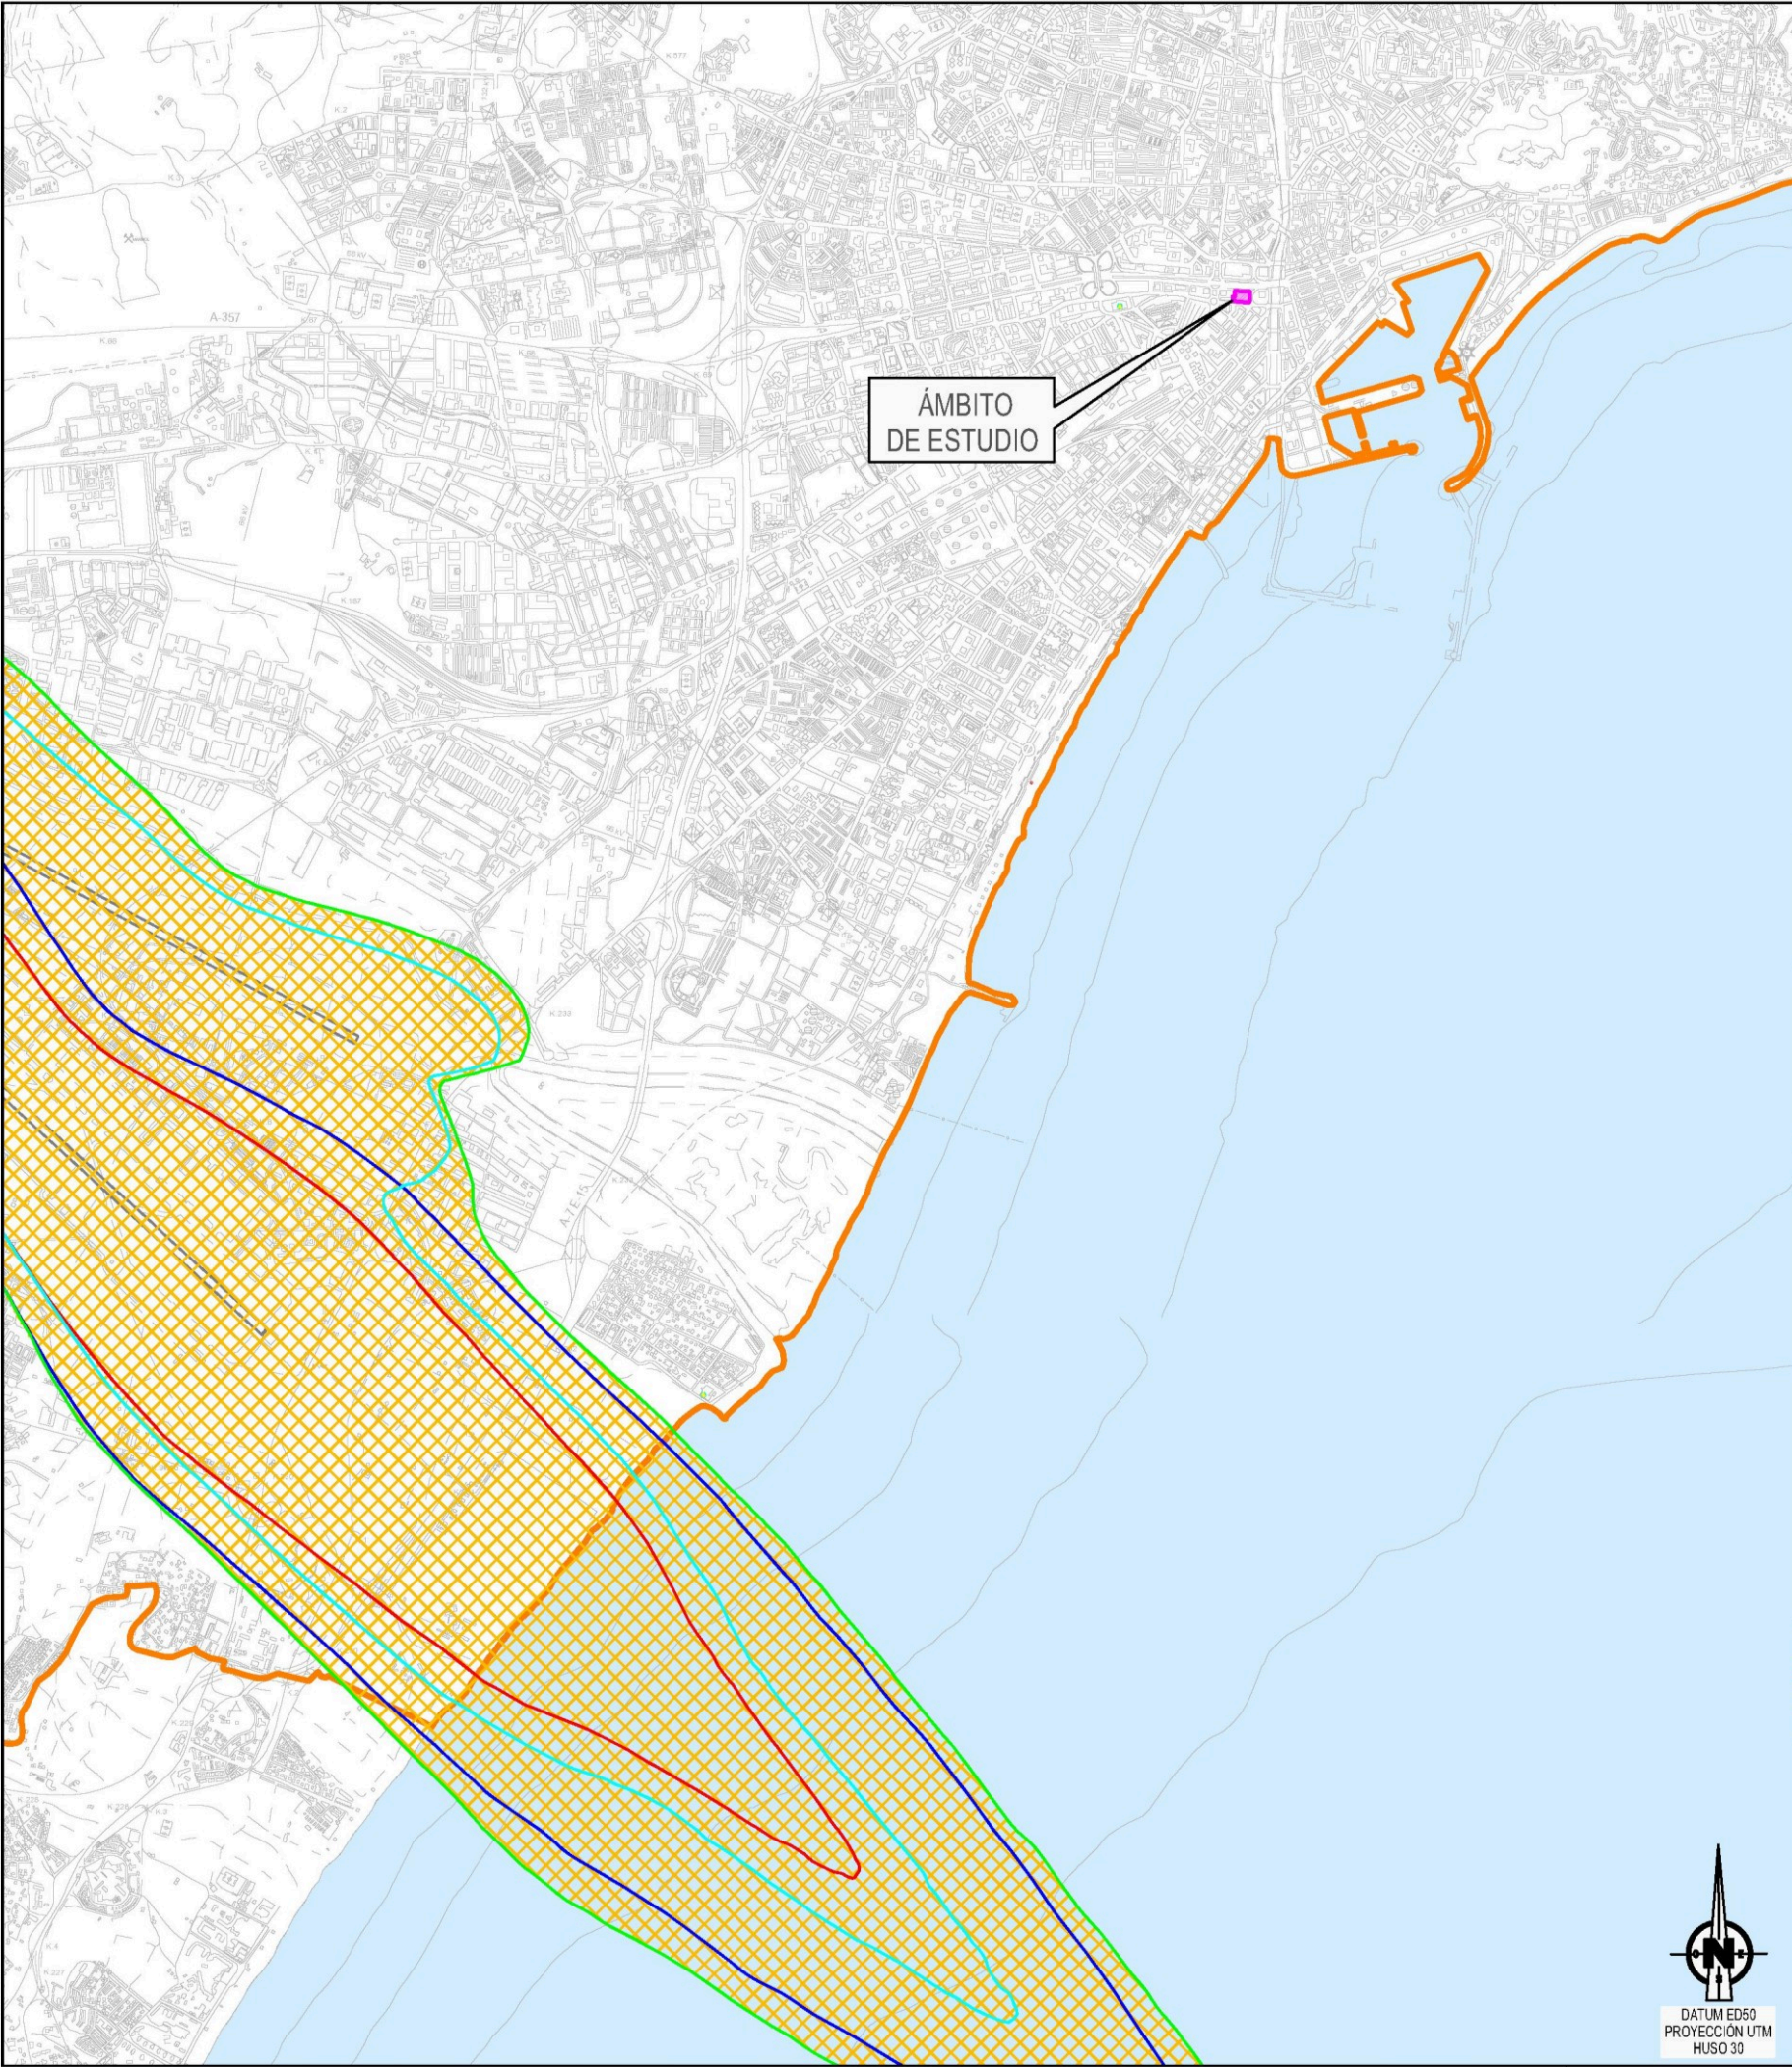

Verificador: https://coteja.malaga.eu Localizador: 15706776577272231045 Fecha Registro: 21/11/2025 13:36 Núm. Registro: 2025/898731

NOMBRE DE PROYECTO:
ESTUDIO DE DETALLE REFUNDIDO
PARA LA AMPLIACIÓN DE LA
CASA HERMANDAD DE LA
ARCHICOFRADIA DE LA EXPIRACION EN
PLAZA ENRIQUE NAVARRO EN MÁLAGA

EXPEDIENTE:	H-2863-19	PAÍS:	ESPAÑA
FECHA:	ENERO 2026	PROVINCIA:	MALAGA
ESCALA:	1/50000	MUNICIPIO:	MALAGA

NOMBRE DE PLANO:

AFECCIÓN ACÚSTICA AEROPUERTO

NÚMERO: ED-18

NOTAS GENERALES:
TODOS LOS DISEÑOS Y TODOS LOS DATOS RESEÑADOS EN ESTOS PLANOS TIENEN DERECHO DE PROPIEDAD INTELECTUAL Y SON PROPIEDAD DE HCP ARCHITECTURE & ENGINEERING. ES NECESARIO PERMISO ESCRITO PARA CUALQUIER USO O REPRODUCCIÓN TOTAL O PARCIAL. ESPECIFICACIONES Y DERECHOS DE COPIA SON PROPIEDAD DE HCP ARCHITECTURE & ENGINEERING.

PROPIEDAD:

ARCHICOFRADIA DE LA EXPIRACION

H. C. P. ARQUITECTOS Y URBANISTAS, S.L.P.
www.hcparquitectos.com



Pº Marítimo Ciudad de Melilla 11 29016 Málaga - España Tlf.: + 34. 952.22.77.07
C./ Miguel Ángel 23 3º Planta 28010 Madrid - España Tlf.: + 34. 91.561.07.51
Flat 11-12 Building 1572 Road 2128 Po Box 11316 - Manama - Bahrain
Block 321 Gudaibiya Tlf.: + 973 1718 0530

HCP ARCHITECTURE & ENGINEERING

MARIO ROMERO GONZÁLEZ / JAVIER HIGUERA MATA

FIRMADO

FIRMADO por: ANDRES LOPEZ MORALES. SUB GRAL DE AEROPUERTOS Y NAVEGACIÓN AÉREA. A fecha: 05/11/2025 07:25 PM
FIRMADO por: DAVID BENITO ASTUDILLO. DIRECTOR GENERAL DE AVIACIÓN CIVIL. A fecha: 07/11/2025 09:33 AM
Total folios: 11 (11 de 11) - Código Seguro de Verificación: MFO025B4FOEF37B6B01EB30DAA. Verificable en https://sede.transportes.gob.es

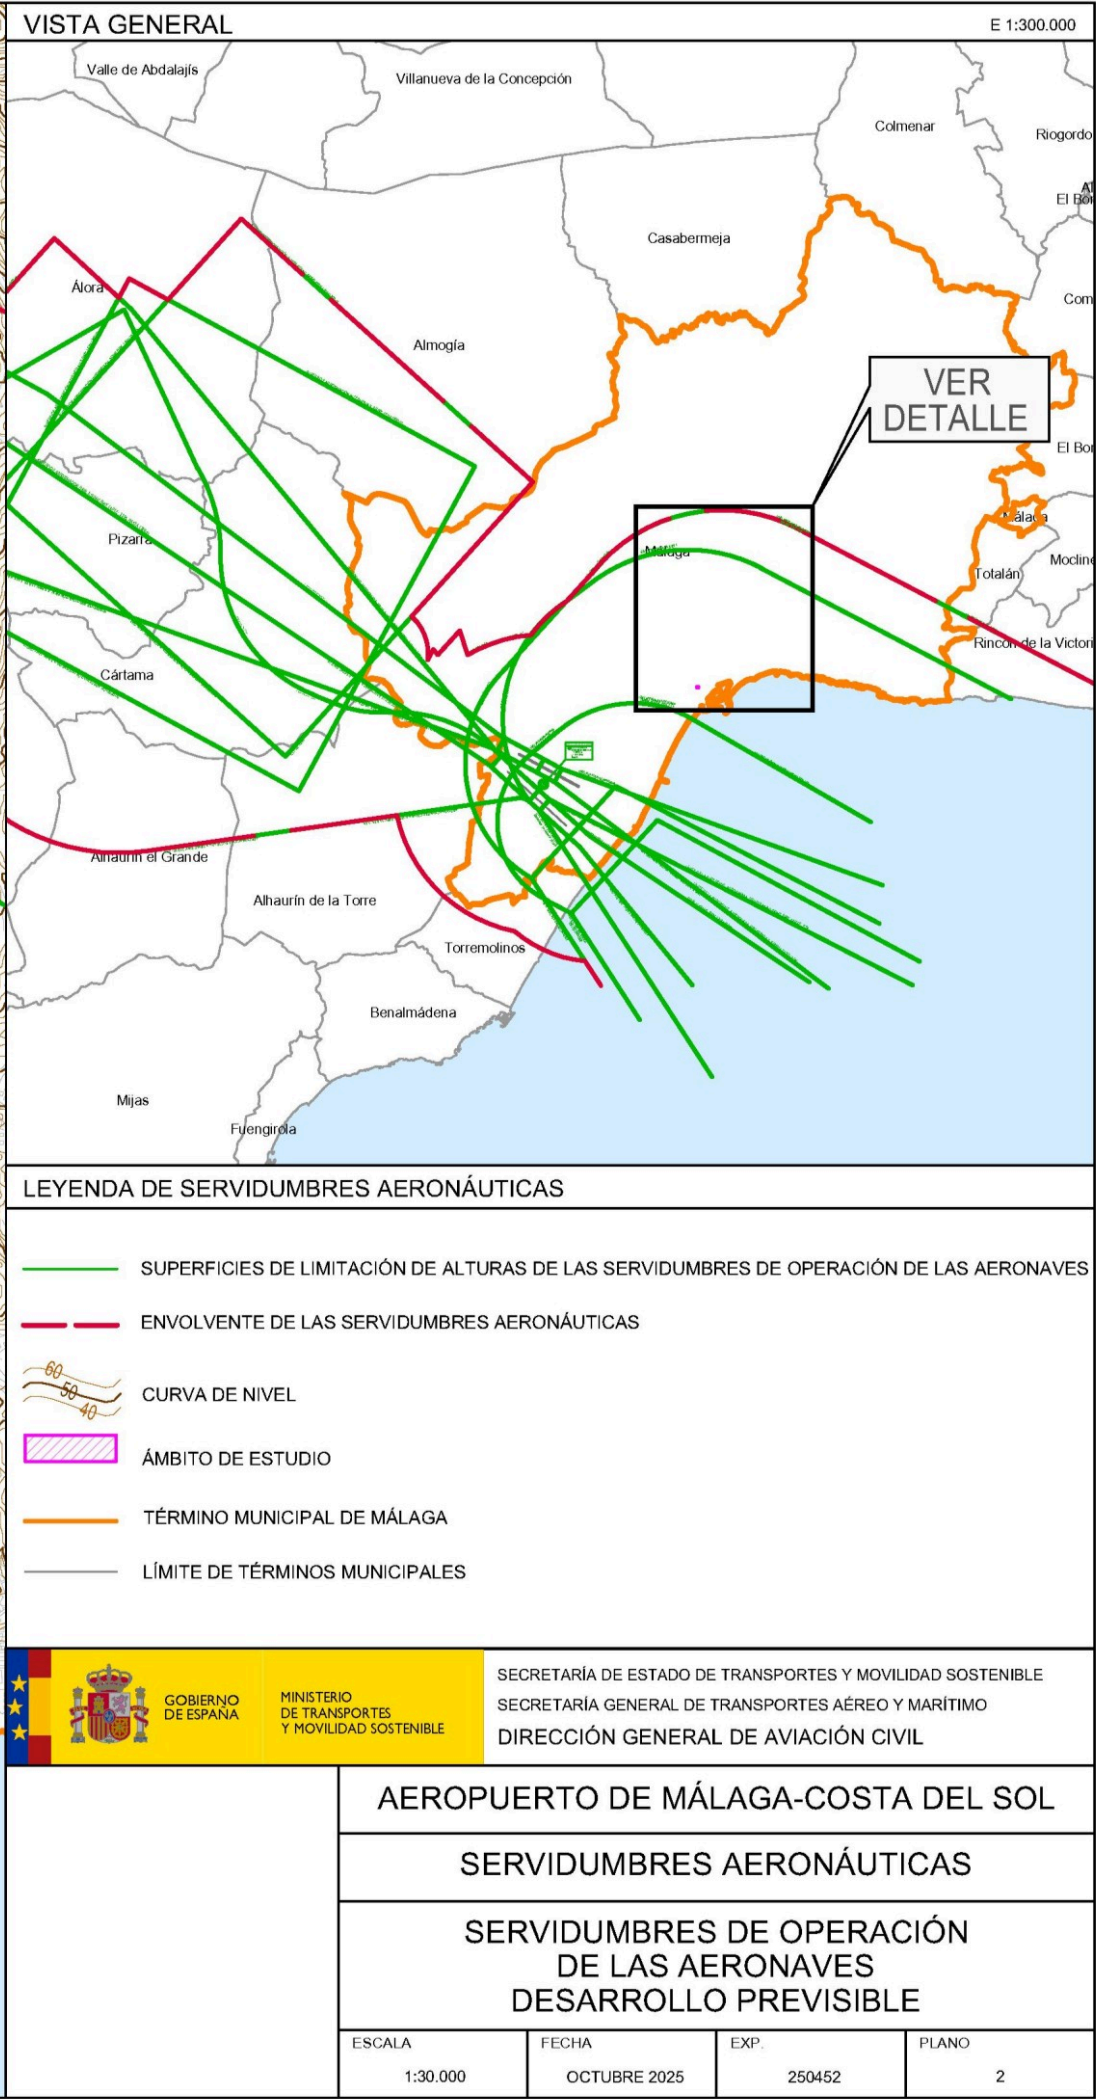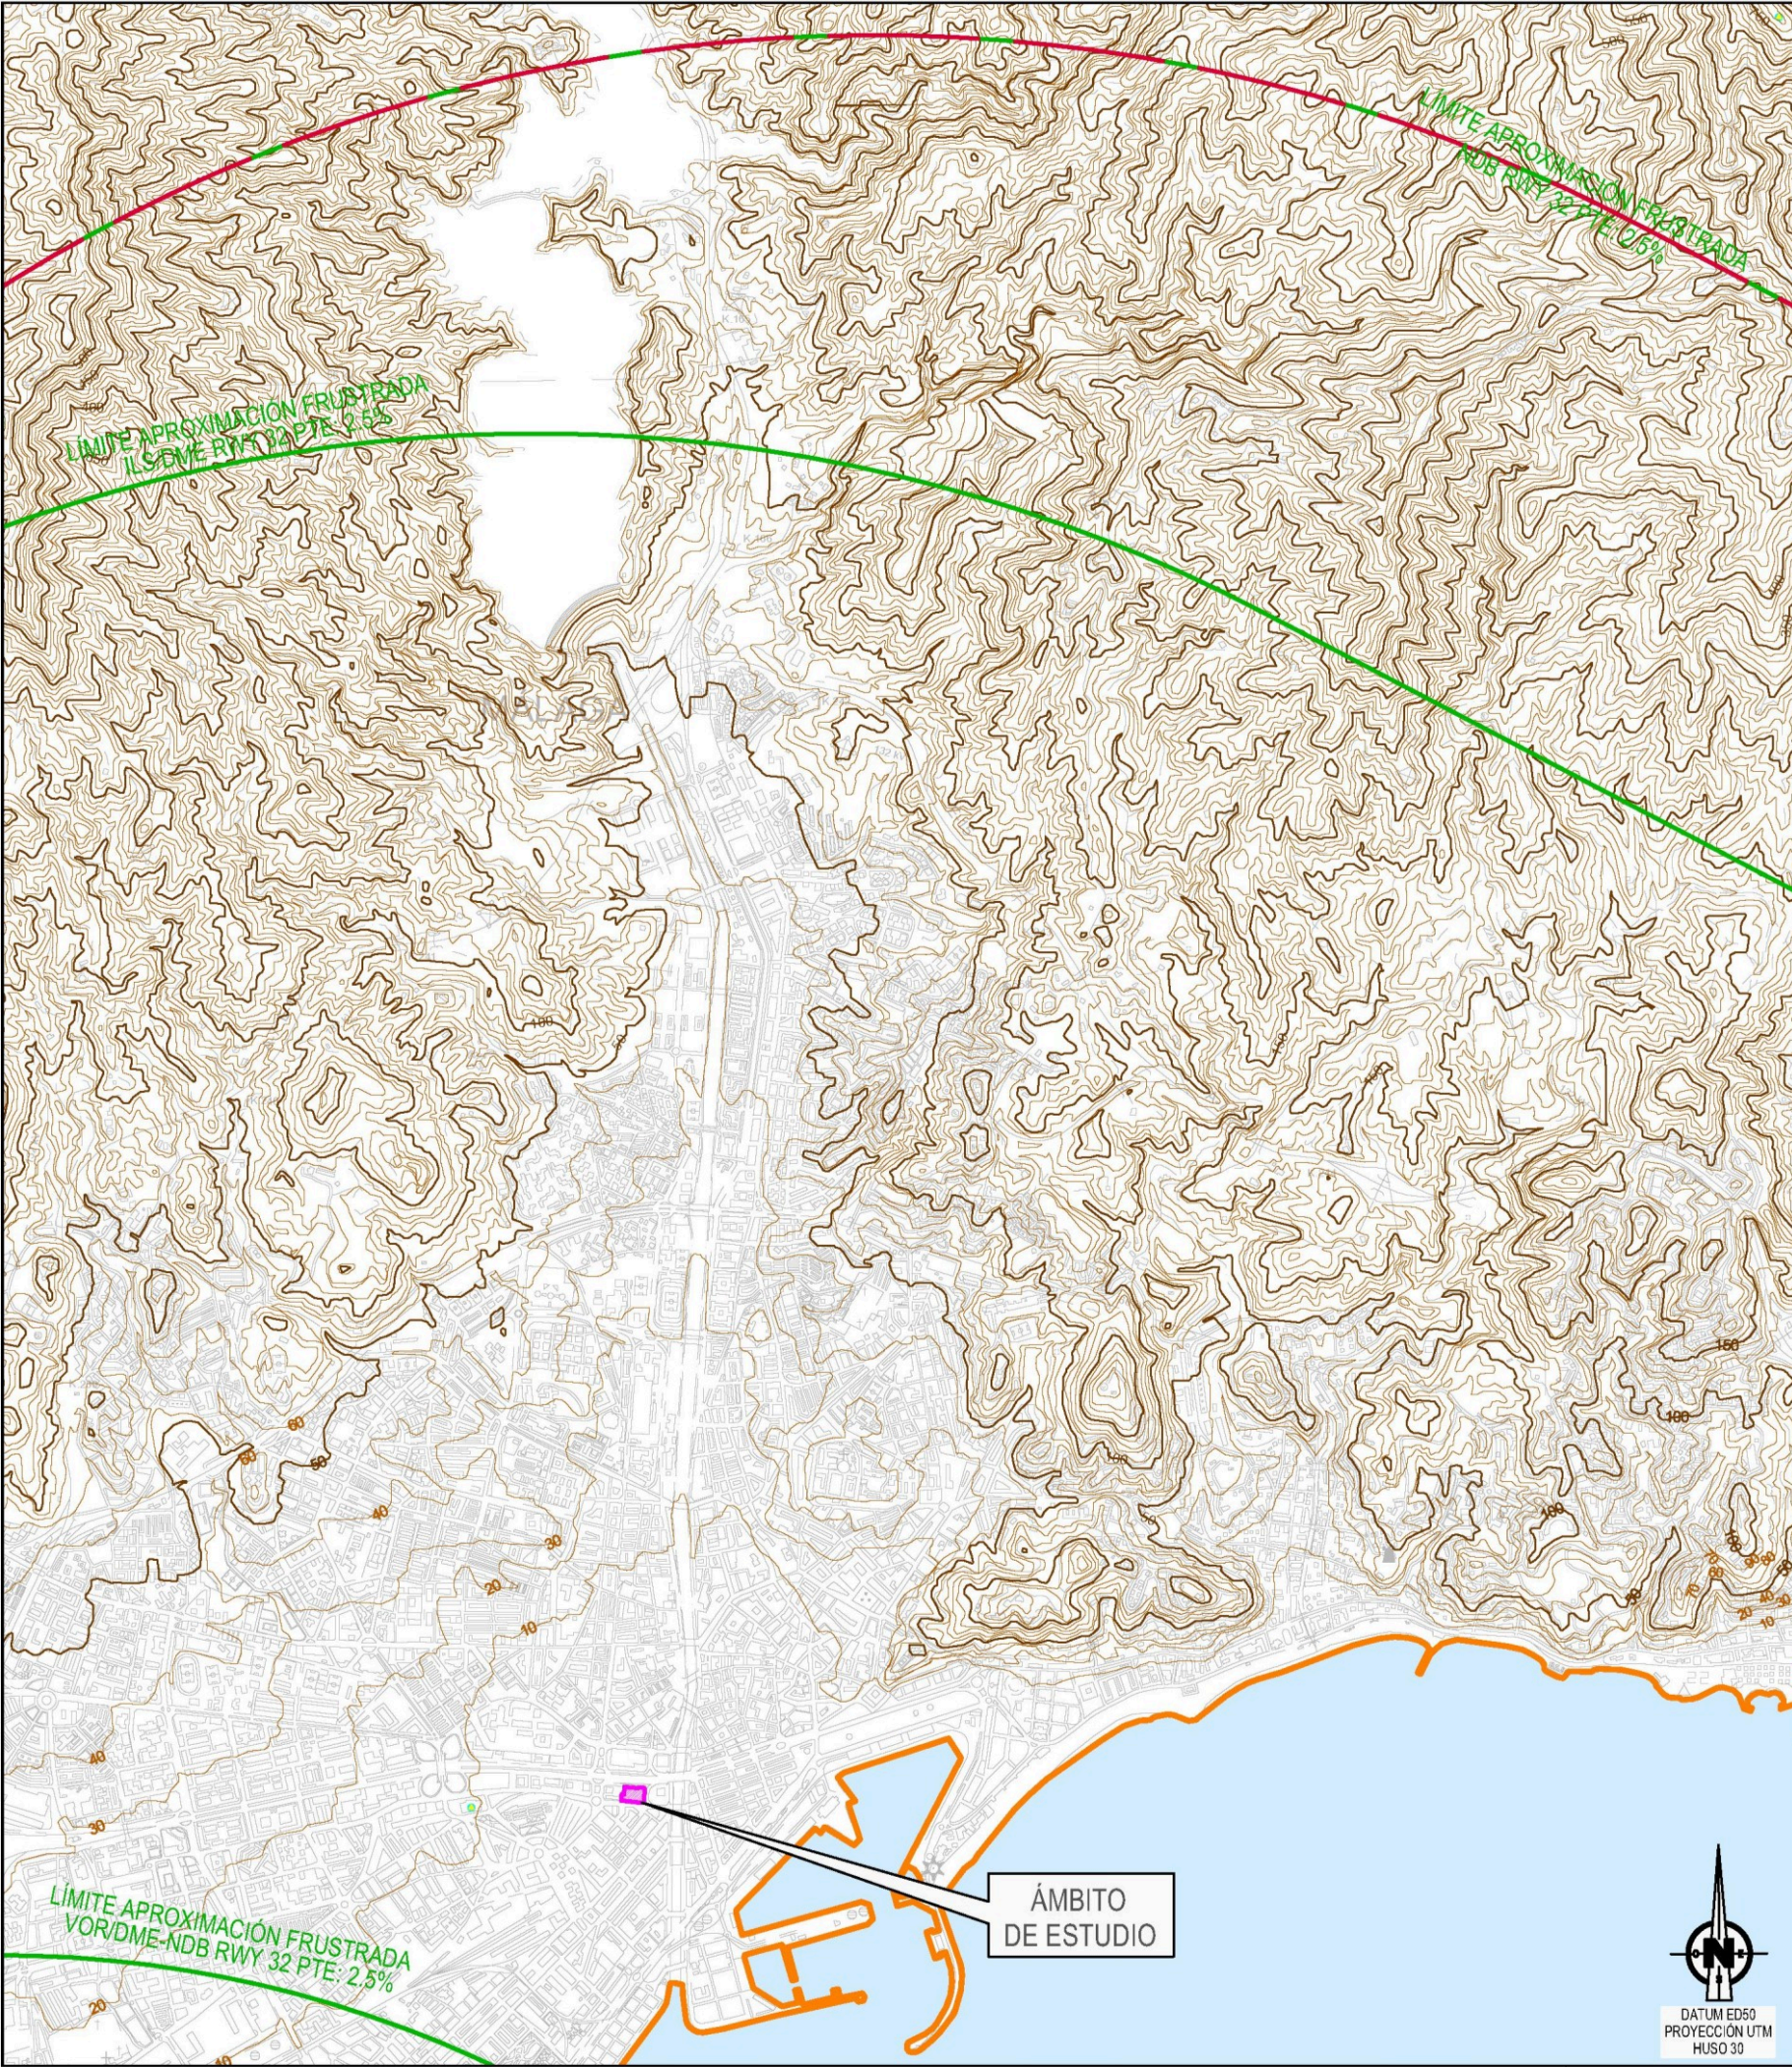

Verificador: https://coteja.malaga.eu Localizador: 15706776577272231045 Fecha Registro: 21/11/2025 13:36 Núm. Registro: 2025/898731



NOMBRE DE PROYECTO:
ESTUDIO DE DETALLE REFUNDIDO
PARA LA AMPLIACIÓN DE LA
CASA HERMANDAD DE LA
ARCHICOFRADIA DE LA EXPIRACION EN
PLAZA ENRIQUE NAVARRO EN MÁLAGA

EXPEDIENTE:	H-2863-19	PAÍS:	ESPAÑA
FECHA:	ENERO 2026	PROVINCIA:	MÁLAGA
ESCALA:	1/50000	MUNICIPIO:	MÁLAGA

NOMBRE DE PLANO:
SERVIDUMBRES AERONÁUTICAS

NÚMERO:	ED-19
---------	-------

NOTAS GENERALES:
TODOS LOS DISEÑOS Y TODOS LOS DATOS RESEÑADOS EN ESTOS PLANOS TIENEN DERECHO DE PROPIEDAD INTELECTUAL Y SON PROPIEDAD DE HCP ARCHITECTURE & ENGINEERING. ES NECESARIO PERMISO ESCRITO PARA CUALQUIER USO O REPRODUCCIÓN TOTAL O PARCIAL. ESPECIFICACIONES Y DERECHOS DE COPIA SON PROPIEDAD DE HCP ARCHITECTURE & ENGINEERING.

PROPIEDAD:
ARCHICOFRADIA DE LA EXPIRACION

H. C. P. ARQUITECTOS Y URBANISTAS, S.L.P.
www.hcparquitectos.com

Pº Marítimo Ciudad de Melilla 11 29016 Málaga - España Tlf.: + 34. 952.22.77.07
C./ Miguel Ángel 23 3ª Planta 28010 Madrid - España Tlf.: + 34. 91.561.07.51
Flat 11-12 Building 1572 Road 2128 Po Box 11316 - Manama - Bahrain
Block 321 Gudaibiya Tlf.: + 973 1718 0530

HCP ARCHITECTURE & ENGINEERING

MARIO ROMERO GONZÁLEZ / JAVIER HIGUERA MATA



NOMBRE DE PROYECTO:
**ESTUDIO DE DETALLE REFUNDIDO
PARA LA AMPLIACIÓN DE LA
CASA HERMANDAD DE LA
ARCHICOFRADIA DE LA EXPIRACION EN
PLAZA ENRIQUE NAVARRO EN MÁLAGA**

EXPEDIENTE:	H-2863-19	PAÍS:	ESPAÑA
FECHA:	ENERO 2026	PROVINCIA:	MÁLAGA
ESCALA:	S/ESCALA	MUNICIPIO:	MÁLAGA

NOMBRE DE PLANO:
**INFOGRAFIAS ORIENTATIVAS
PROPUESTA EDIFICATORIA
NO VINCULANTE**

NÚMERO:	ED-20
---------	-------

NOTAS GENERALES:
TODOS LOS DISEÑOS Y TODOS LOS DATOS RESEÑADOS EN ESTOS PLANOS TIENEN DERECHO DE PROPIEDAD INTELECTUAL Y SON PROPIEDAD DE HCP ARCHITECTURE & ENGINEERING. ES NECESARIO PERMISO ESCRITO PARA CUALQUIER USO O REPRODUCCIÓN TOTAL O PARCIAL. ESPECIFICACIONES Y DERECHOS DE COPIA SON PROPIEDAD DE HCP ARCHITECTURE & ENGINEERING.


PROPIEDAD:
ARCHICOFRADIA DE LA EXPIRACION

H. C. P. ARQUITECTOS Y URBANISTAS, S.L.P.
www.hcparquitectos.com

P/ Máfilmo Ciudad de Méjila 11 29016 Málaga - España TEL: + 34 952.22.77.07
C/ Miguel Ángel 23 3ª Planta 28010 Madrid - España TEL: + 34 91.561.07.51
Flat 11-12 Building 1572 Road 2128 Po Box 11316 - Manama - Bahrain
Block 321 Gualaibya TEL: + 973 1718.0330

HCP ARCHITECTURE
& ENGINEERING


MARIO ROMERO GONZÁLEZ / JAVIER HIGUERA MATA

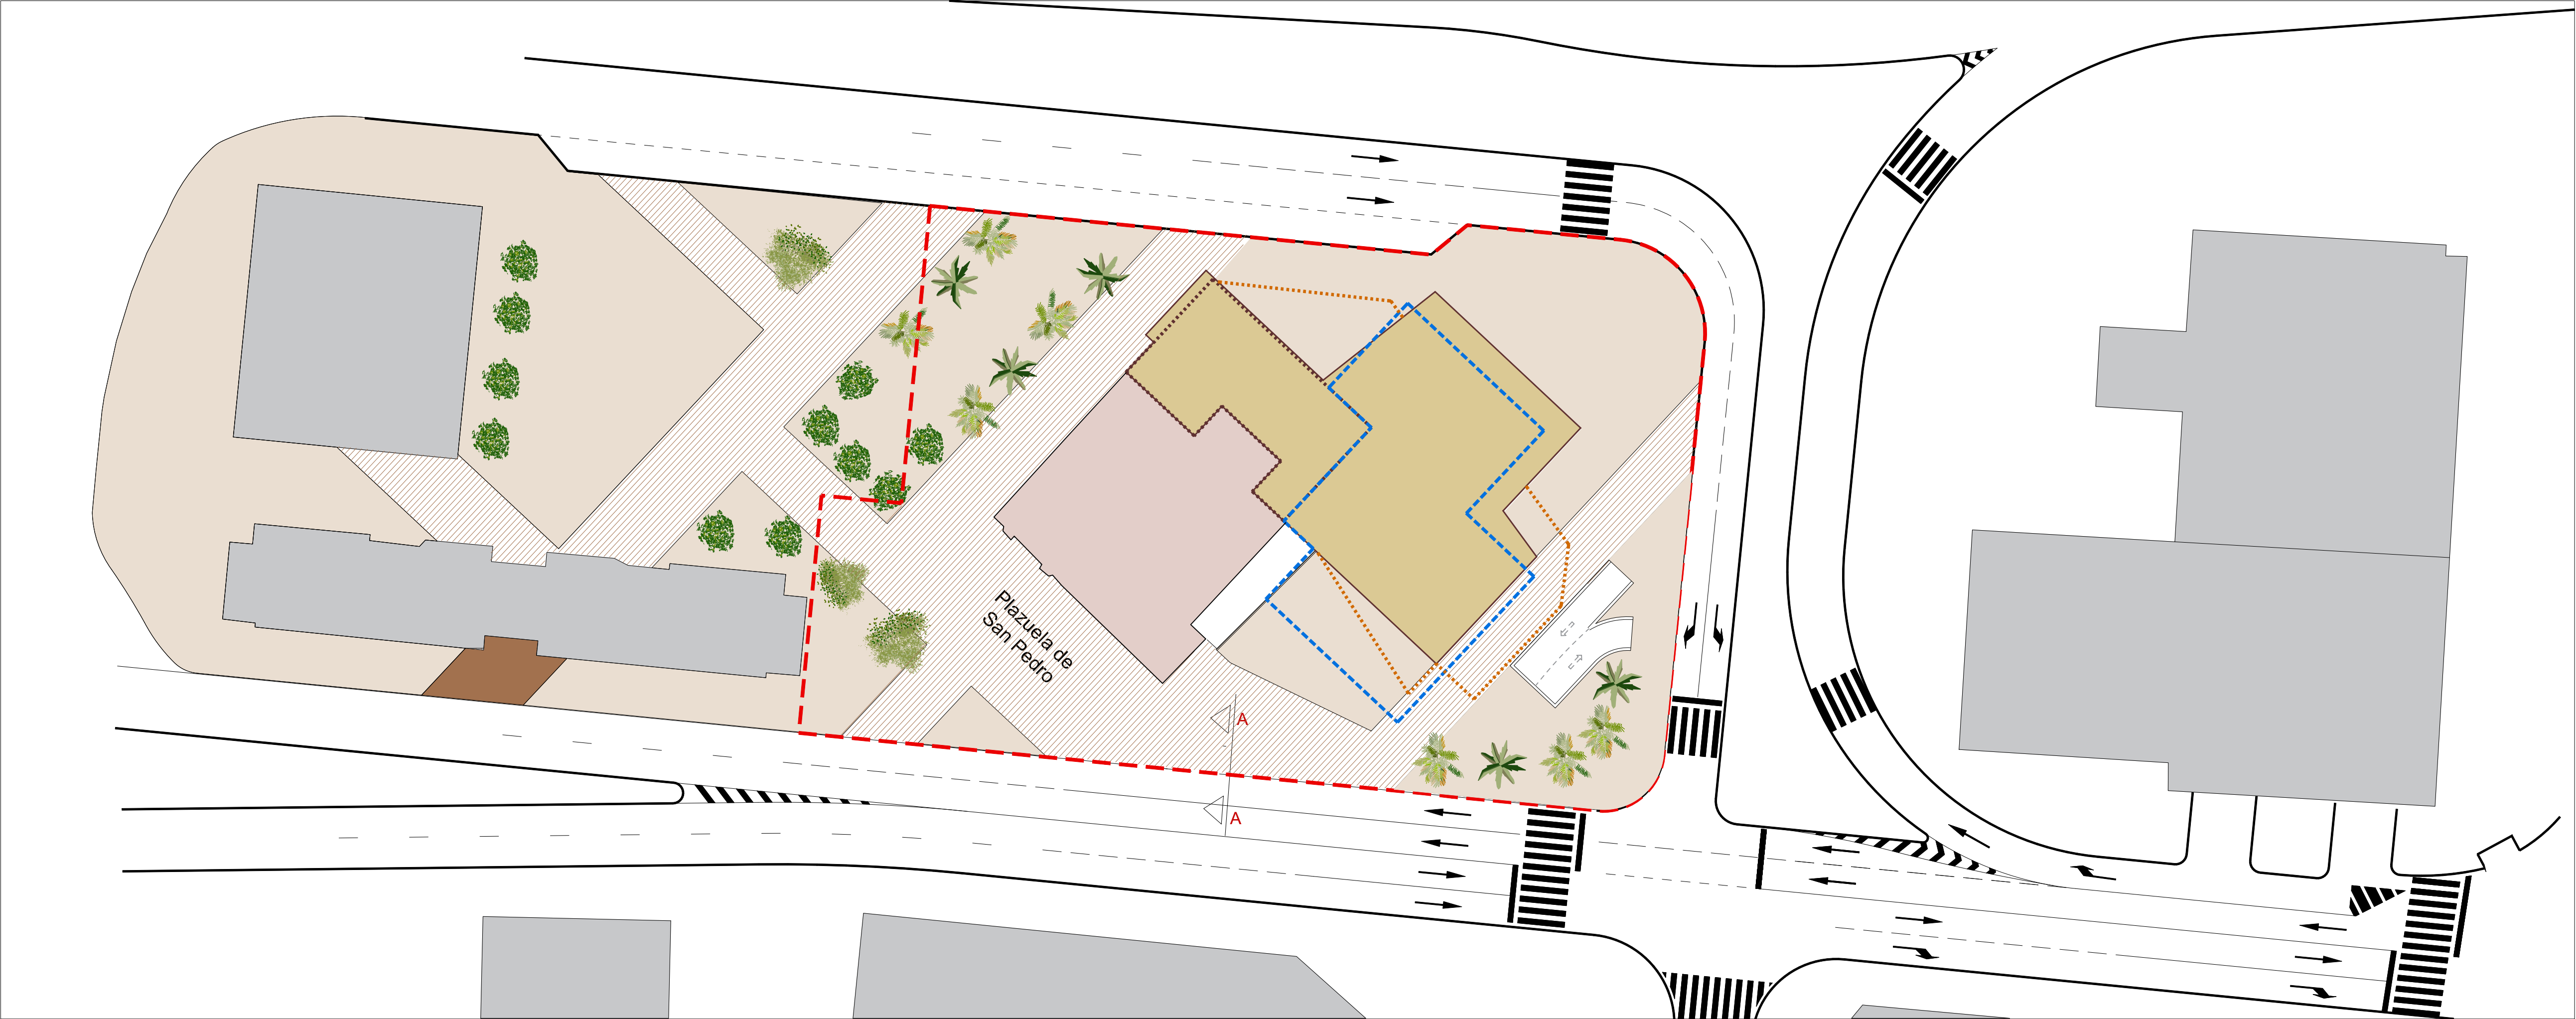

PAVIMENTO TIPO 1
Trazado calles históricas



PAVIMENTO TIPO 2
Trazado manzanas históricas

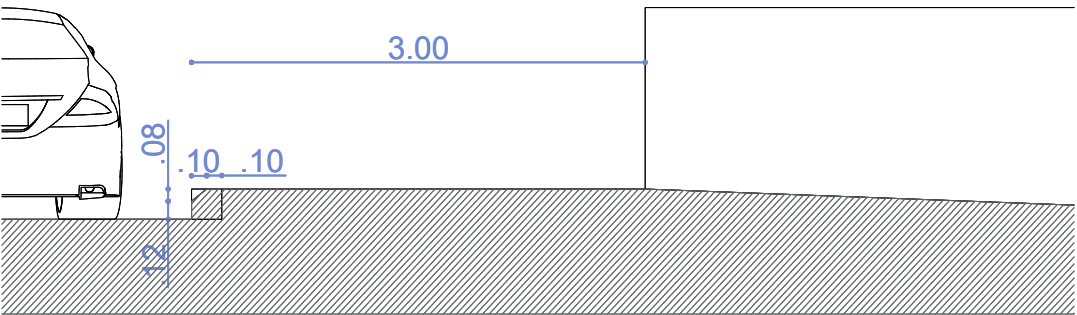


Se propone una nueva composición espacial que permita dotar de identidad a este espacio publico mediante la conexión con la historia, mejorando su funcionalidad interna y rescatándolo de su aislamiento y falta de atractiva urbanidad.

El pavimento será el elemento de conexión con la historia y la memoria del lugar, ya que se reproducirá en el plano del suelo el trazado del barrio del Perchel en el que se construyó la iglesia, dividiendo el espacio en diferentes polígonos como reflejo de las antiguas calles y manzanas.

Las calles representarían los nuevos recorridos peatonales, mientras que las manzanas acotarían distintos usos, como juego de niños, juegos de agua, espacios para la sombra y la vegetación , terrazas y cafeterías.

Todo esto irá complementado por un proyecto de vegetación, iluminación y mobiliario urbano (que podría incluir algún monumento) para que no solo recuerde la memoria del barrio Perchel, sino que permita un mejor uso ciudadano de este espacio urbano.

REFERENCIAS DE PAVIMENTO

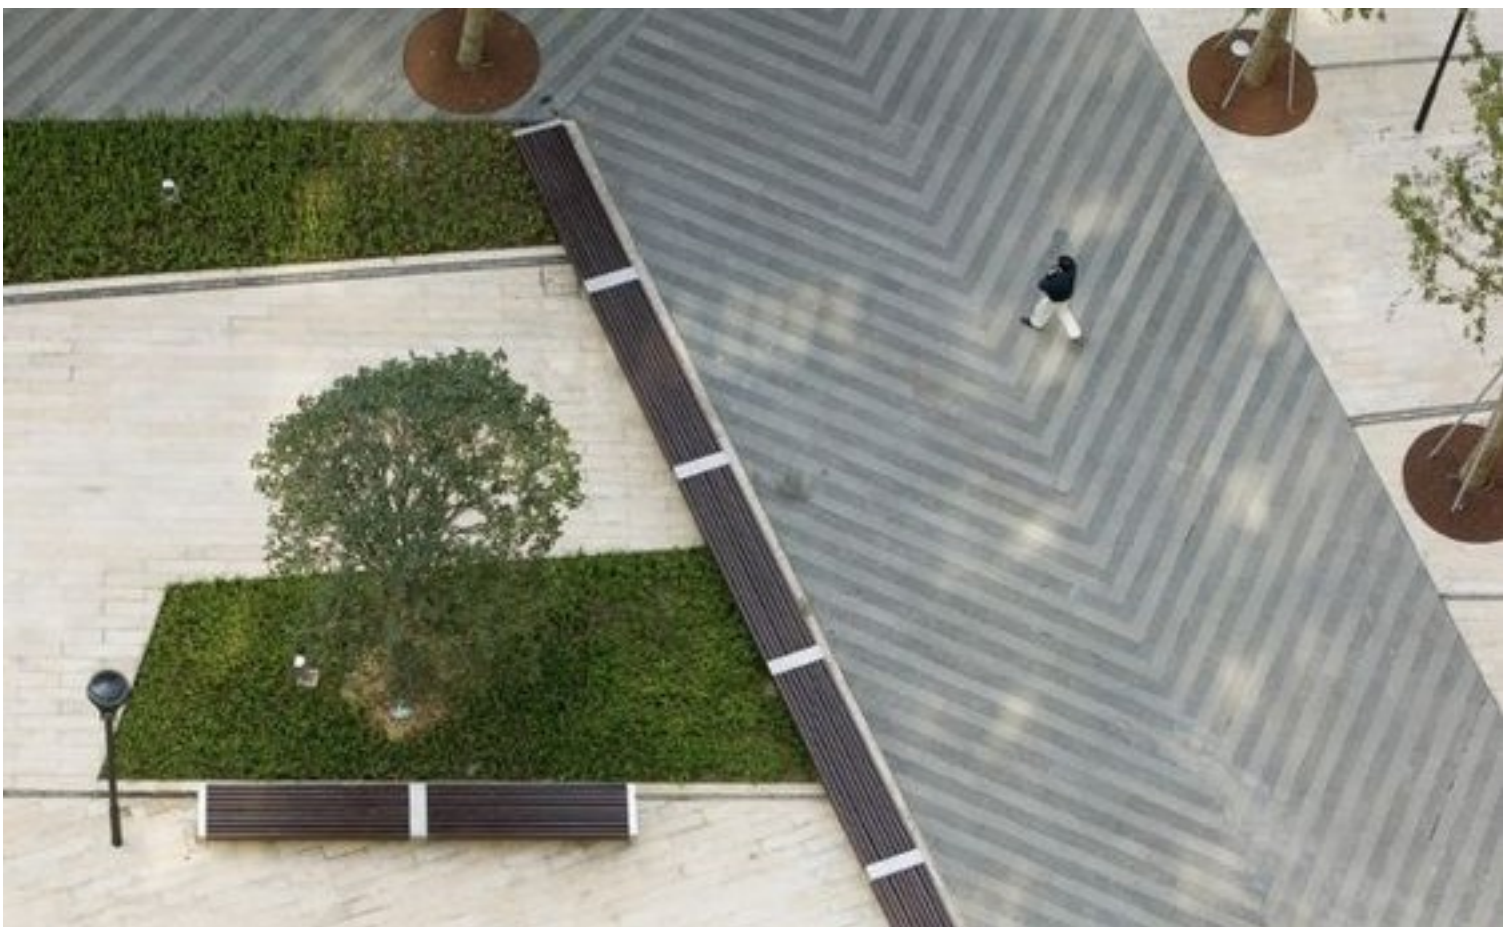

* El pavimento representado se definirá en el desarrollo del proyecto de urbanización del entorno de la Iglesia de San Pedro

NOTA:

"El dibujo de la trama se realizará en el ámbito de actuación de la casa hermandad con respecto al Estudio de Detalle. Se representa la manzana completa con la idea de demostrar el grafismo íntegro que a futuro debería tener la manzana, la cual, toda completa no forma parte del estudio de detalle"

----- ÁMBITO DEL ED



NOMBRE DE PROYECTO:
ESTUDIO DE DETALLE REFUNDIDO
PARA LA AMPLIACIÓN DE LA
CASA HERMANDAD DE LA
ARCHICOFRA DIA DE LA EXPIRACION EN
PLAZA ENRIQUE NAVARRO EN MÁLAGA

EXPEDIENTE:	H-2863-19	PAÍS:	ESPAÑA
FECHA:	ENERO 2026	PROVINCIA:	MÁLAGA
ESCALA:	A1 1/400	MUNICIPIO:	MÁLAGA

NOMBRE DE PLANO:
REGENERACIÓN DEL ENTORNO
URBANO HISTÓRICO

NÚMERO: ED-21

NOTAS GENERALES:
TODOS LOS DISEÑOS Y TODOS LOS DATOS PRESENTADOS EN ESTOS PLANOS TIENEN DERECHO DE PROPIEDAD INTELECTUAL Y SON PROPIEDAD DE HCP ARCHITECTURE & ENGINEERING. ES NECESARIO PERMISO ESCRITO PARA CUALQUIER USO O REPRODUCCIÓN TOTAL O PARCIAL. ESPECIFICACIONES Y DERECHOS DE COPIA SON PROPIEDAD DE HCP ARCHITECTURE & ENGINEERING.

PROPIEDAD:
ARCHICOFRA DIA DE LA EXPIRACION


H. C. P. ARQUITECTOS Y URBANISTAS, S.L.P.
www.hcparquitectos.com

P/ Madrid: Ciudad de Melilla 11 29016 Málaga - España TEL: + 34 952.22.77.07
C/ Miguel Ángel 23 3ª Planta 28010 Madrid - España TEL: + 34 91.561.07.51
Flat 11-12 Building 1572 Road 2128 Po Box 11316 - Manama - Bahrain
Block 321 Gwataliya TEL: + 973 1718.0530

HCP ARCHITECTURE
& ENGINEERING

MARIO ROMERO GONZÁLEZ / JAVIER HIGUERA MATA

DETALLE SEPARACION LIENZO CERRAMIENTO

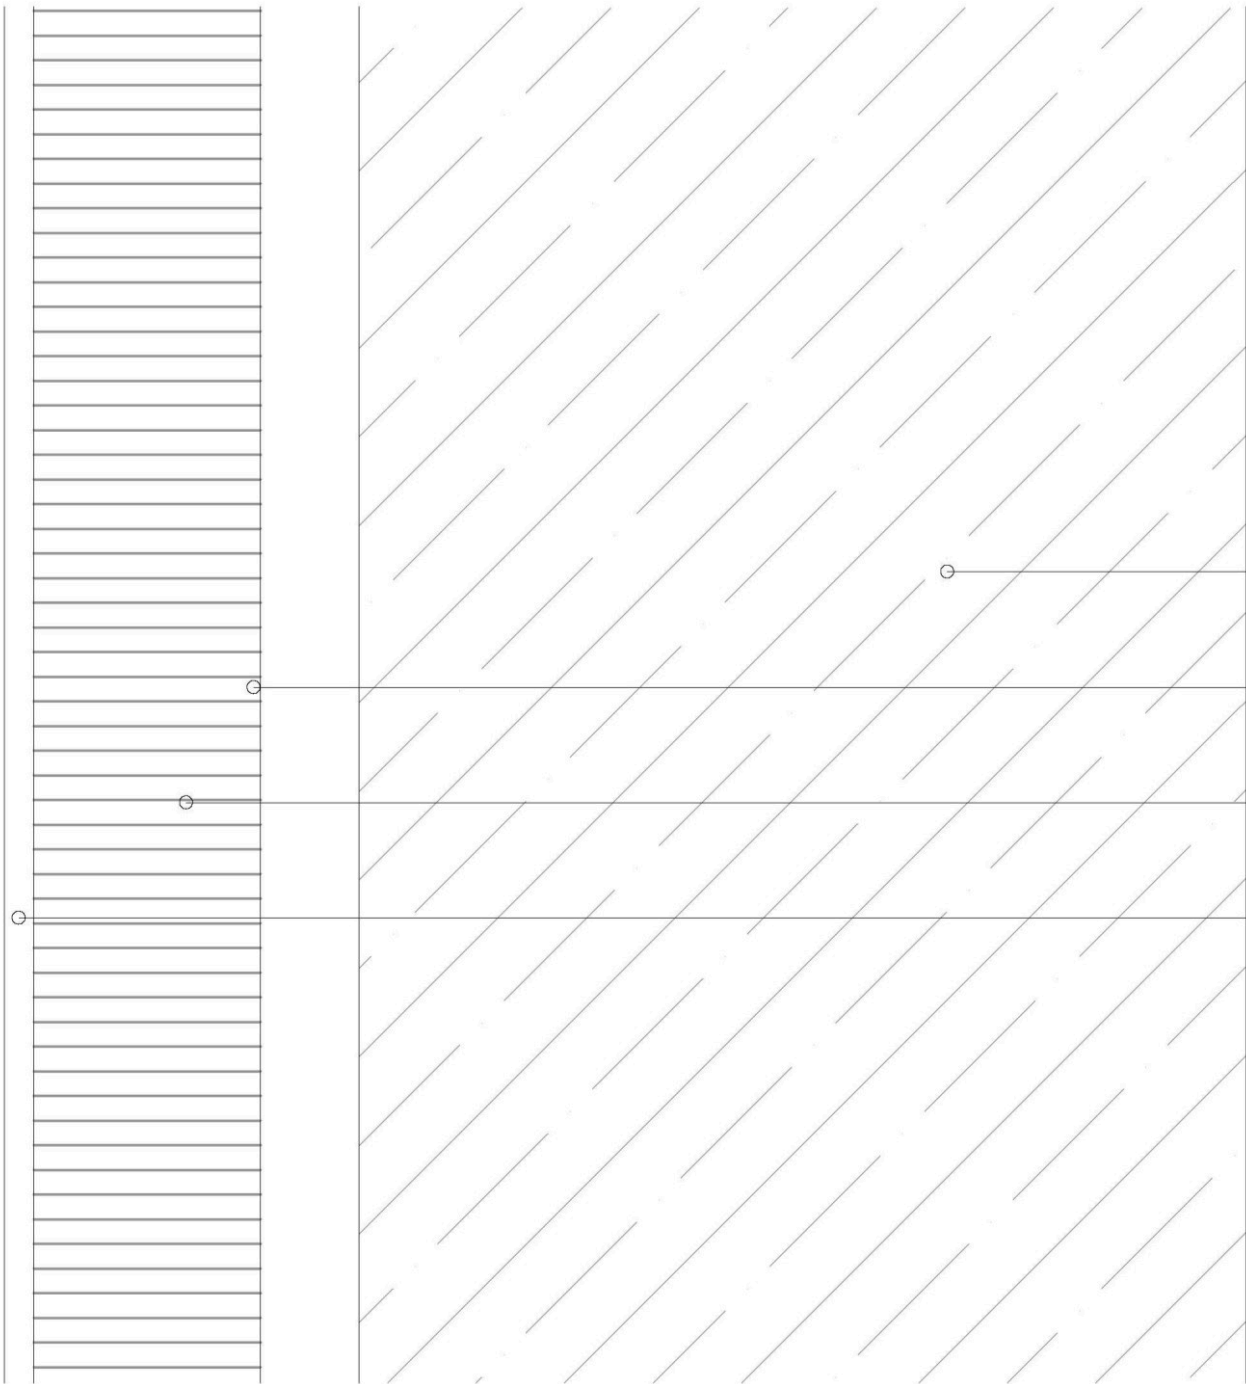

LIENZO CERRAMIENTO EXISTENTE

CAMARA DE AIRE e=50mm

FÁBRICA DE ½ PIE DE LADRILLO PERFORADO

GUARNECIDO Y ENLUCIDO e=15mm



NOMBRE DE PROYECTO:
ESTUDIO DE DETALLE REFUNDIDO
PARA LA AMPLIACIÓN DE LA
CASA HERMANDAD DE LA
ARCHICOFRADIA DE LA EXPIRACION EN
PLAZA ENRIQUE NAVARRO EN MÁLAGA

EXPEDIENTE:	H-2863-19	PAÍS:	ESPAÑA
FECHA:	ENERO 2026	PROVINCIA:	MALAGA
ESCALA:	1/50000	MUNICIPIO:	MALAGA

NOMBRE DE PLANO:

DETALLE CONSTRUCTIVO
CÁMARA BUFA

NÚMERO: ED-22

NOTAS GENERALES:
TODOS LOS DISEÑOS Y TODOS LOS DATOS RESEÑADOS EN ESTOS PLANOS TIENEN DERECHO DE PROPIEDAD INTELECTUAL Y SON PROPIEDAD DE HCP ARCHITECTURE & ENGINEERING. ES NECESARIO PERMISO ESCRITO PARA CUALQUIER USO O REPRODUCCION TOTAL O PARCIAL. ESPECIFICACIONES Y DERECHOS DE COPIA SON PROPIEDAD DE HCP ARCHITECTURE & ENGINEERING.

PROPIEDAD:

ARCHICOFRADIA DE LA EXPIRACION

H. C. P. ARQUITECTOS Y URBANISTAS, S.L. P.
www.hcparquitectos.com

Pº Marítimo Ciudad de Melilla 11 29016 Málaga - España Tlf.: + 34. 952.22.77.07
C/. Miguel Ángel 23 3º Planta 28010 Madrid - España Tlf.: + 34. 91.561.07.51
Flat 11-12 Building 1572 Road 2128 Po Box 11316 - Manama - Bahrain
Block 321 Gudaibiya Tlf.: + 973 1718 0530

HCP ARCHITECTURE
& ENGINEERING

MARIO ROMERO GONZÁLEZ / JAVIER HIGUERA MATA