


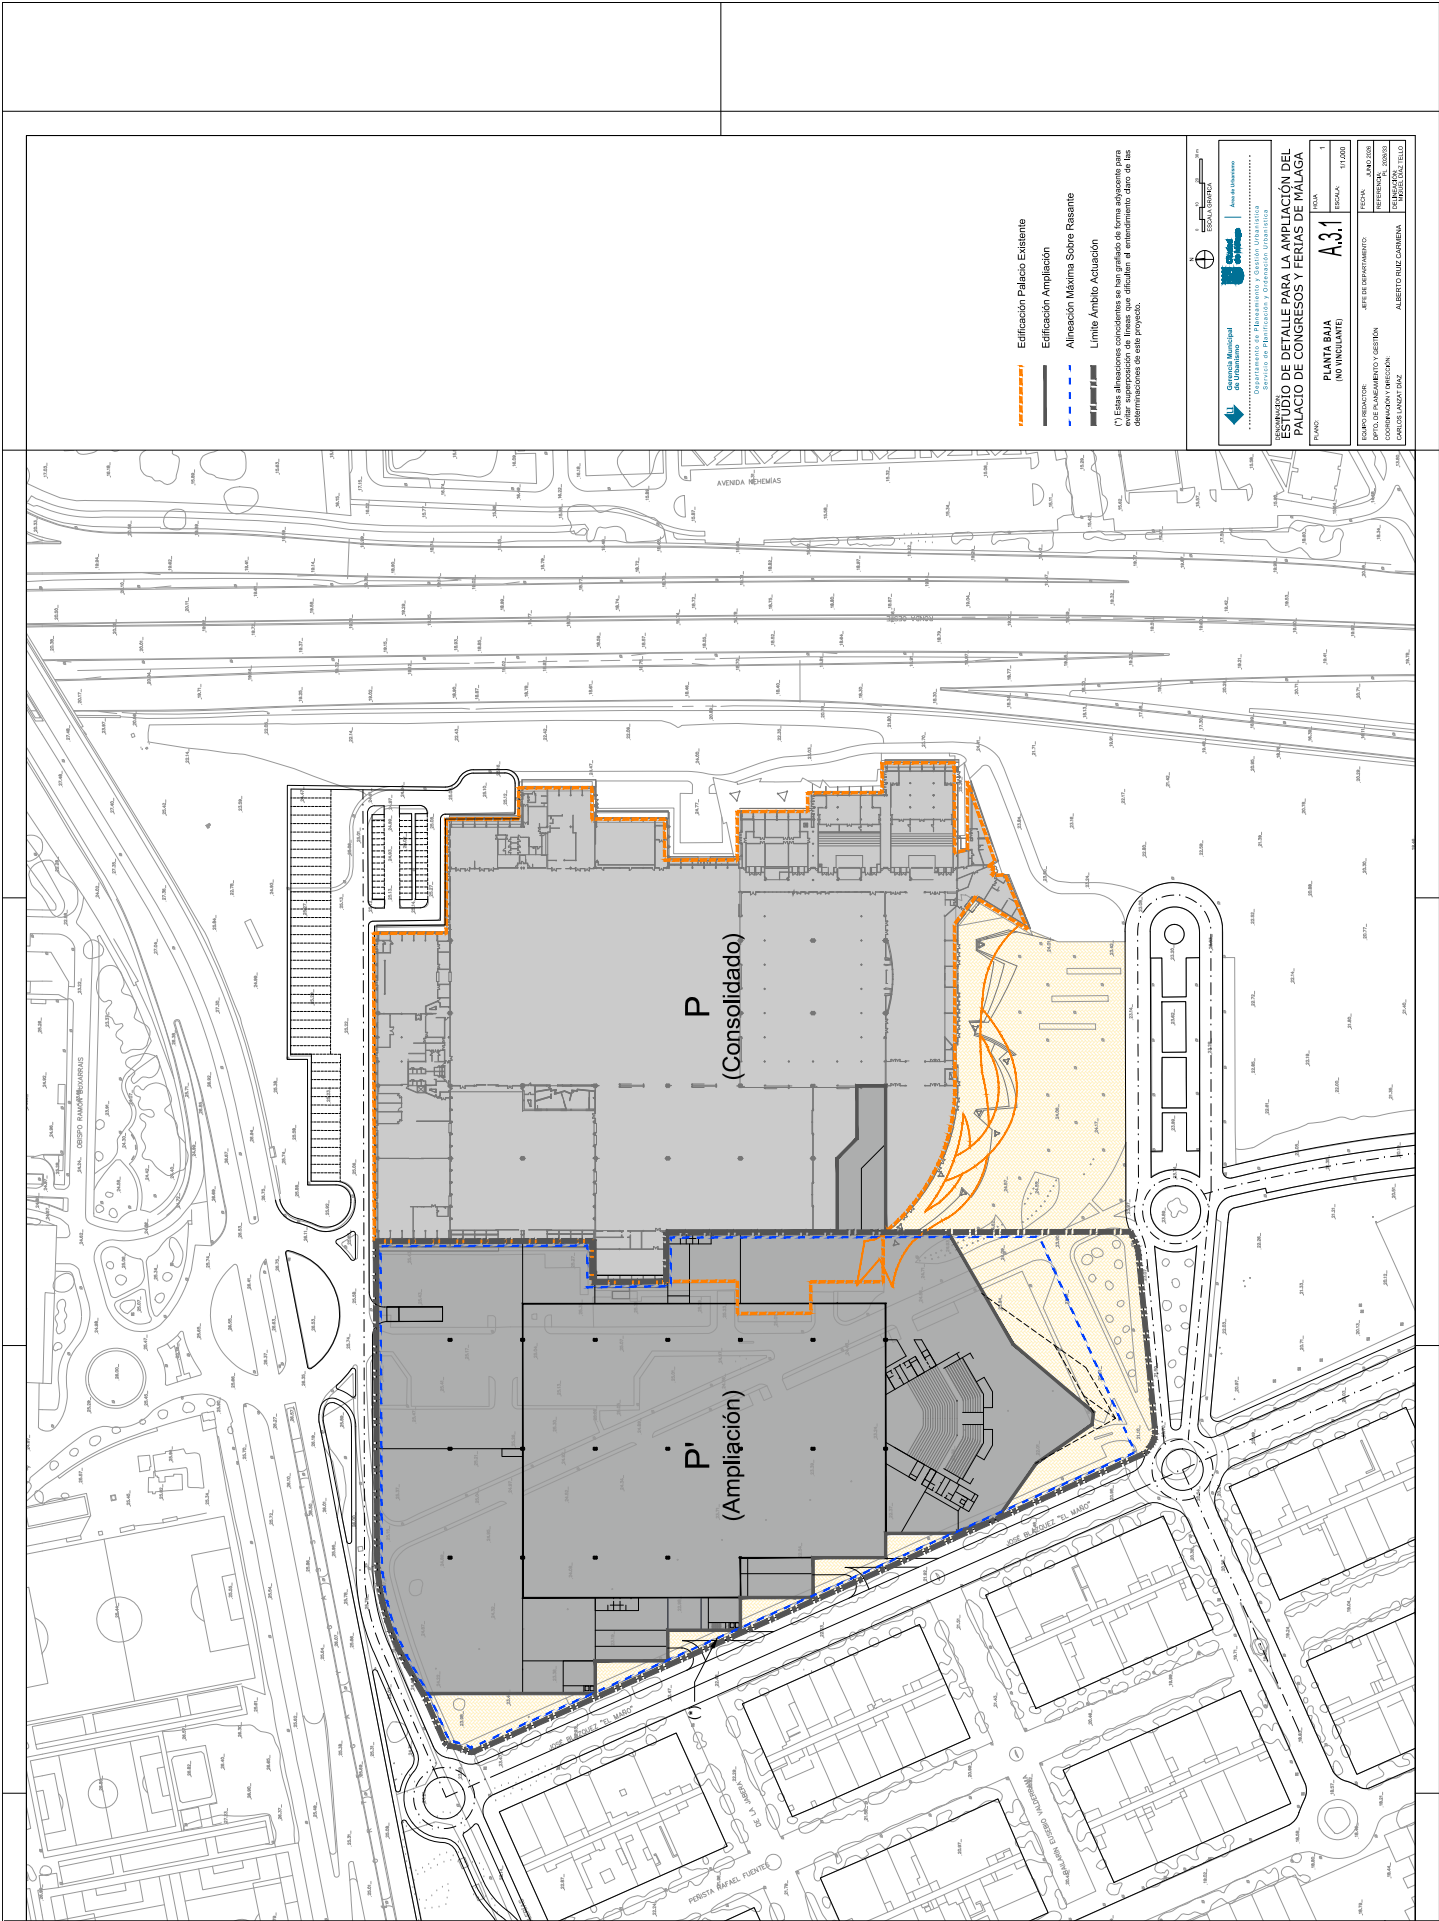

- Edificación Palacio Existente
- Edificación Ampliación
- Alineación Máxima Sobre Rasante
- Límite Ámbito Actuación

(*) Esta alineación concierne a un gráfico de forma adjunto para enter superposición de líneas que difieren al entendimiento dado de las determinaciones de este proyecto.

Escuela Técnica Superior de Arquitectura
Departamento de Urbanismo
Servicio de Urbanismo y Desarrollo Urbano


ESTUDIO DE DETALLE PARA LA AMPLIACIÓN DEL PALACIO DE CONGRESOS Y FERIAS DE MÁLAGA

PLANO
PLANTA BAJA
(NO VINCULANTE)
A3.1
ESCALA: 1:500

FECHA: JUNIO 2025
REFERENCIA: 2025/0001
PROYECTISTA: ALBERTO RUIZ CÁRMINA
COORDINADOR: CARLOS LANZAT DÍAZ

Código Seguro De Verificación	BbqHzupYApS3dmouaJQH3Q==	Estado	Fecha y hora
Firmado Por	José Carlos Lanzat Díaz	Firmado	25/08/2026 20:02:39
Observaciones		Página	1/3
Url De Verificación	https://valida.malaga.eu/verifirma/code/BbqHzupYApS3dmouaJQH3Q%3D%3D		
Normativa	Este informe tiene carácter de copia electrónica auténtica con validez y eficacia administrativa de ORIGINAL (art. 27 Ley 39/2015).		



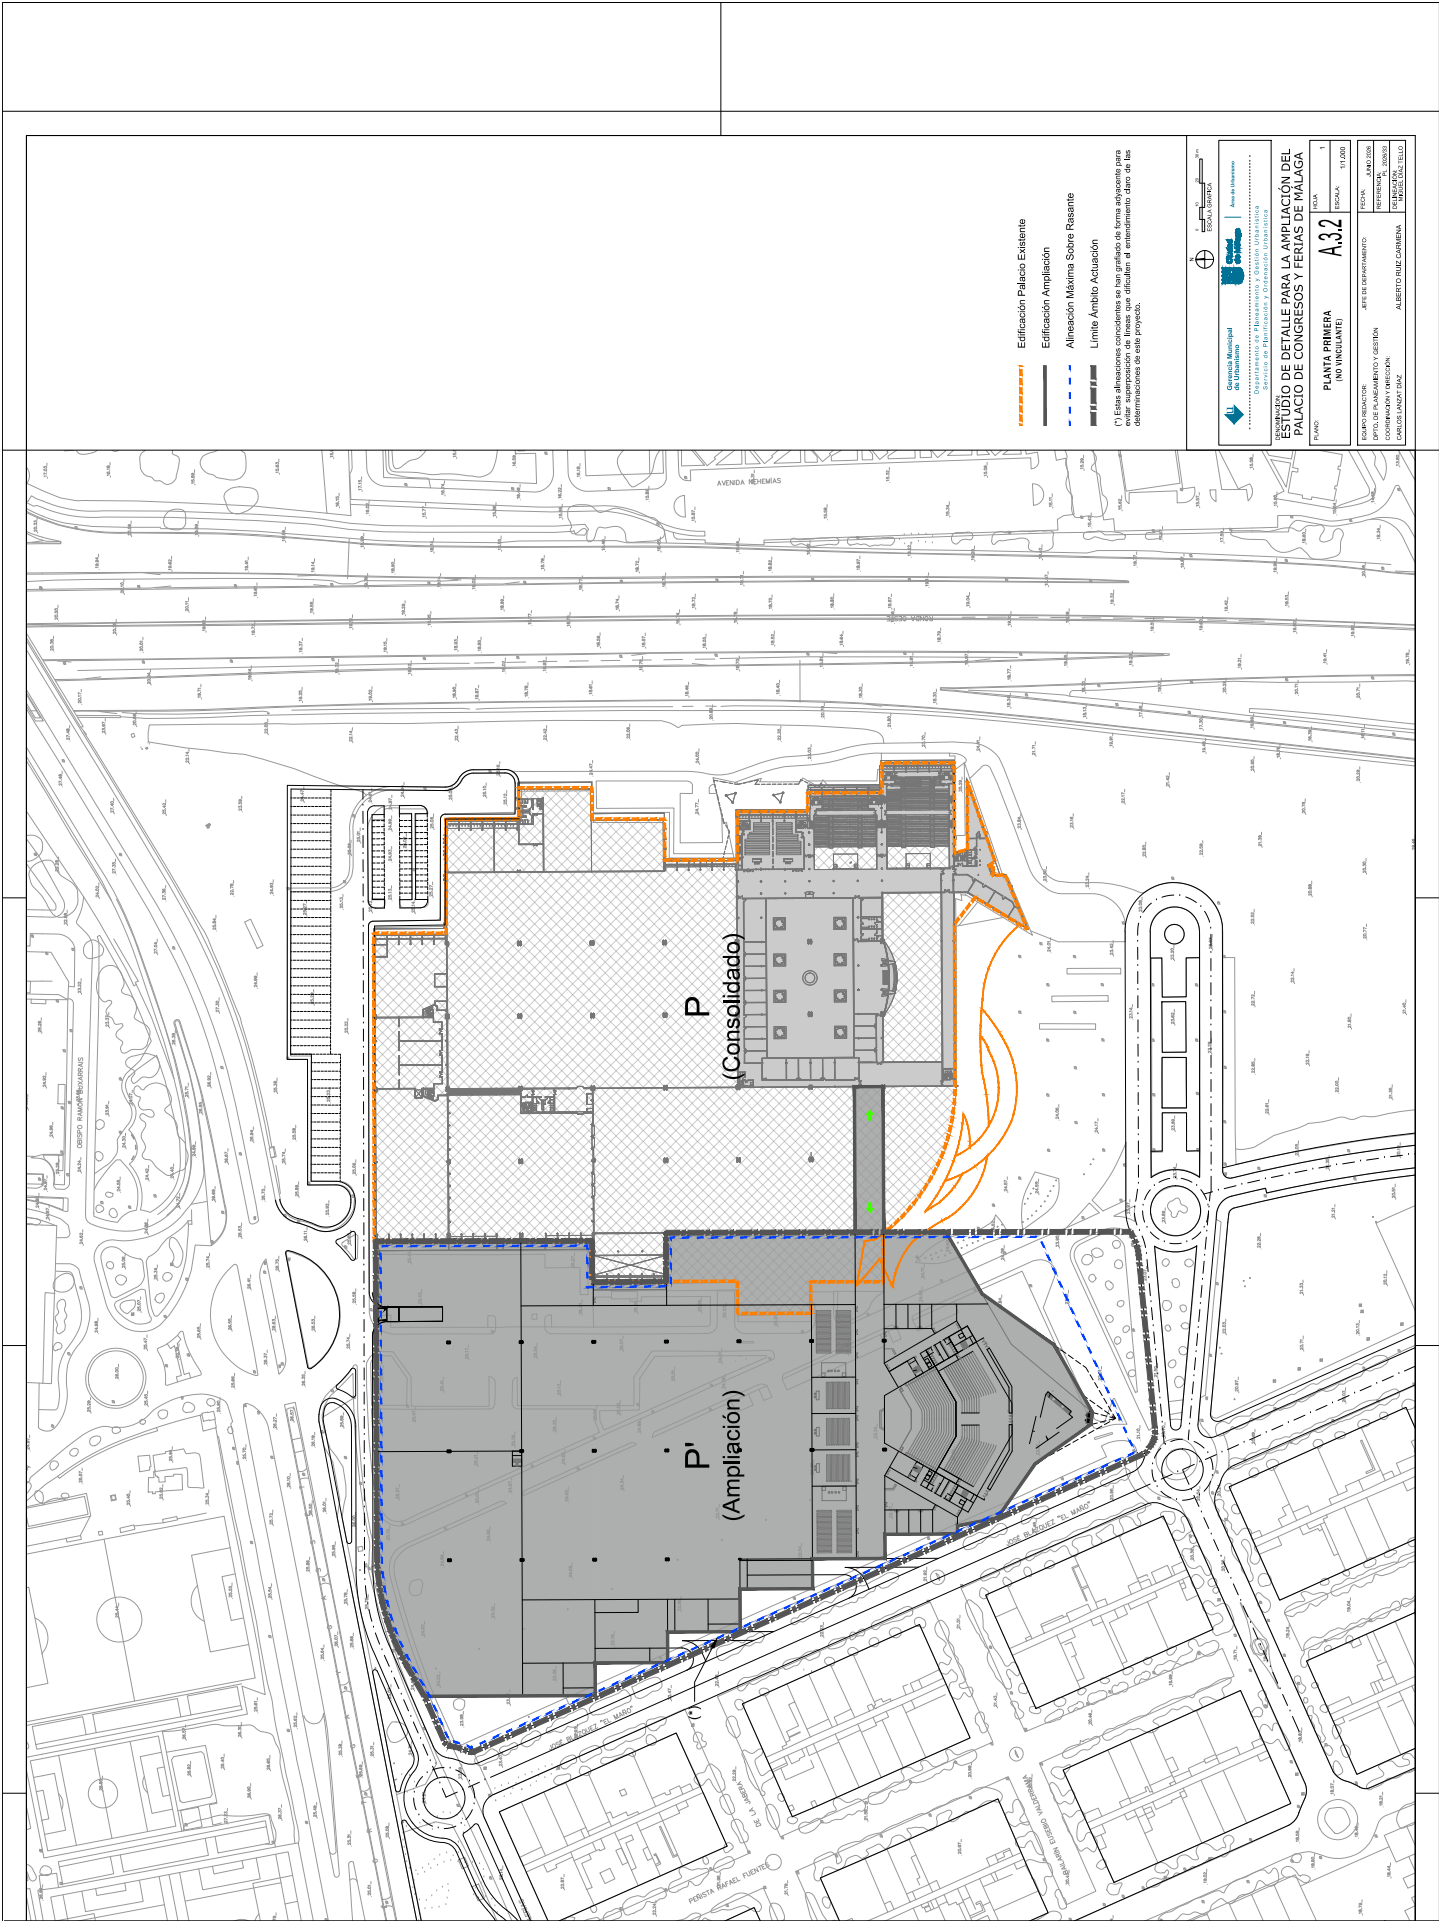



ESTUDIO DE DETALLE PARA LA AMPLIACIÓN DEL PALACIO DE CONGRESOS Y FERIAS DE MÁLAGA

PLANTA PRIMERA (NO VINCULANTE)

A32

ESCALA: 1:500

FECHA: JUNIO 2020

REFERENCIA: 100000


PROYECTISTA: ALBERTO RUIZ CÁDIZ

COORDINADOR Y GESTIÓN: CARLOS LANZAT DÍAZ

COORDINACIÓN Y DISEÑO: ALBERTO RUIZ CÁDIZ

Código Seguro De Verificación	BbqHZipYApS3dmouajQH3Q==	Estado	Fecha y hora
Firmado Por	José Carlos Lanzat Díaz	Firmado	25/08/2026 20:02:39
Observaciones		Página	2/3
Url De Verificación	https://valida.malaga.eu/verifirma/code/BbqHZipYApS3dmouajQH3Q%3D%3D		
Normativa	Este informe tiene carácter de copia electrónica auténtica con validez y eficacia administrativa de ORIGINAL (art. 27 Ley 39/2015).		



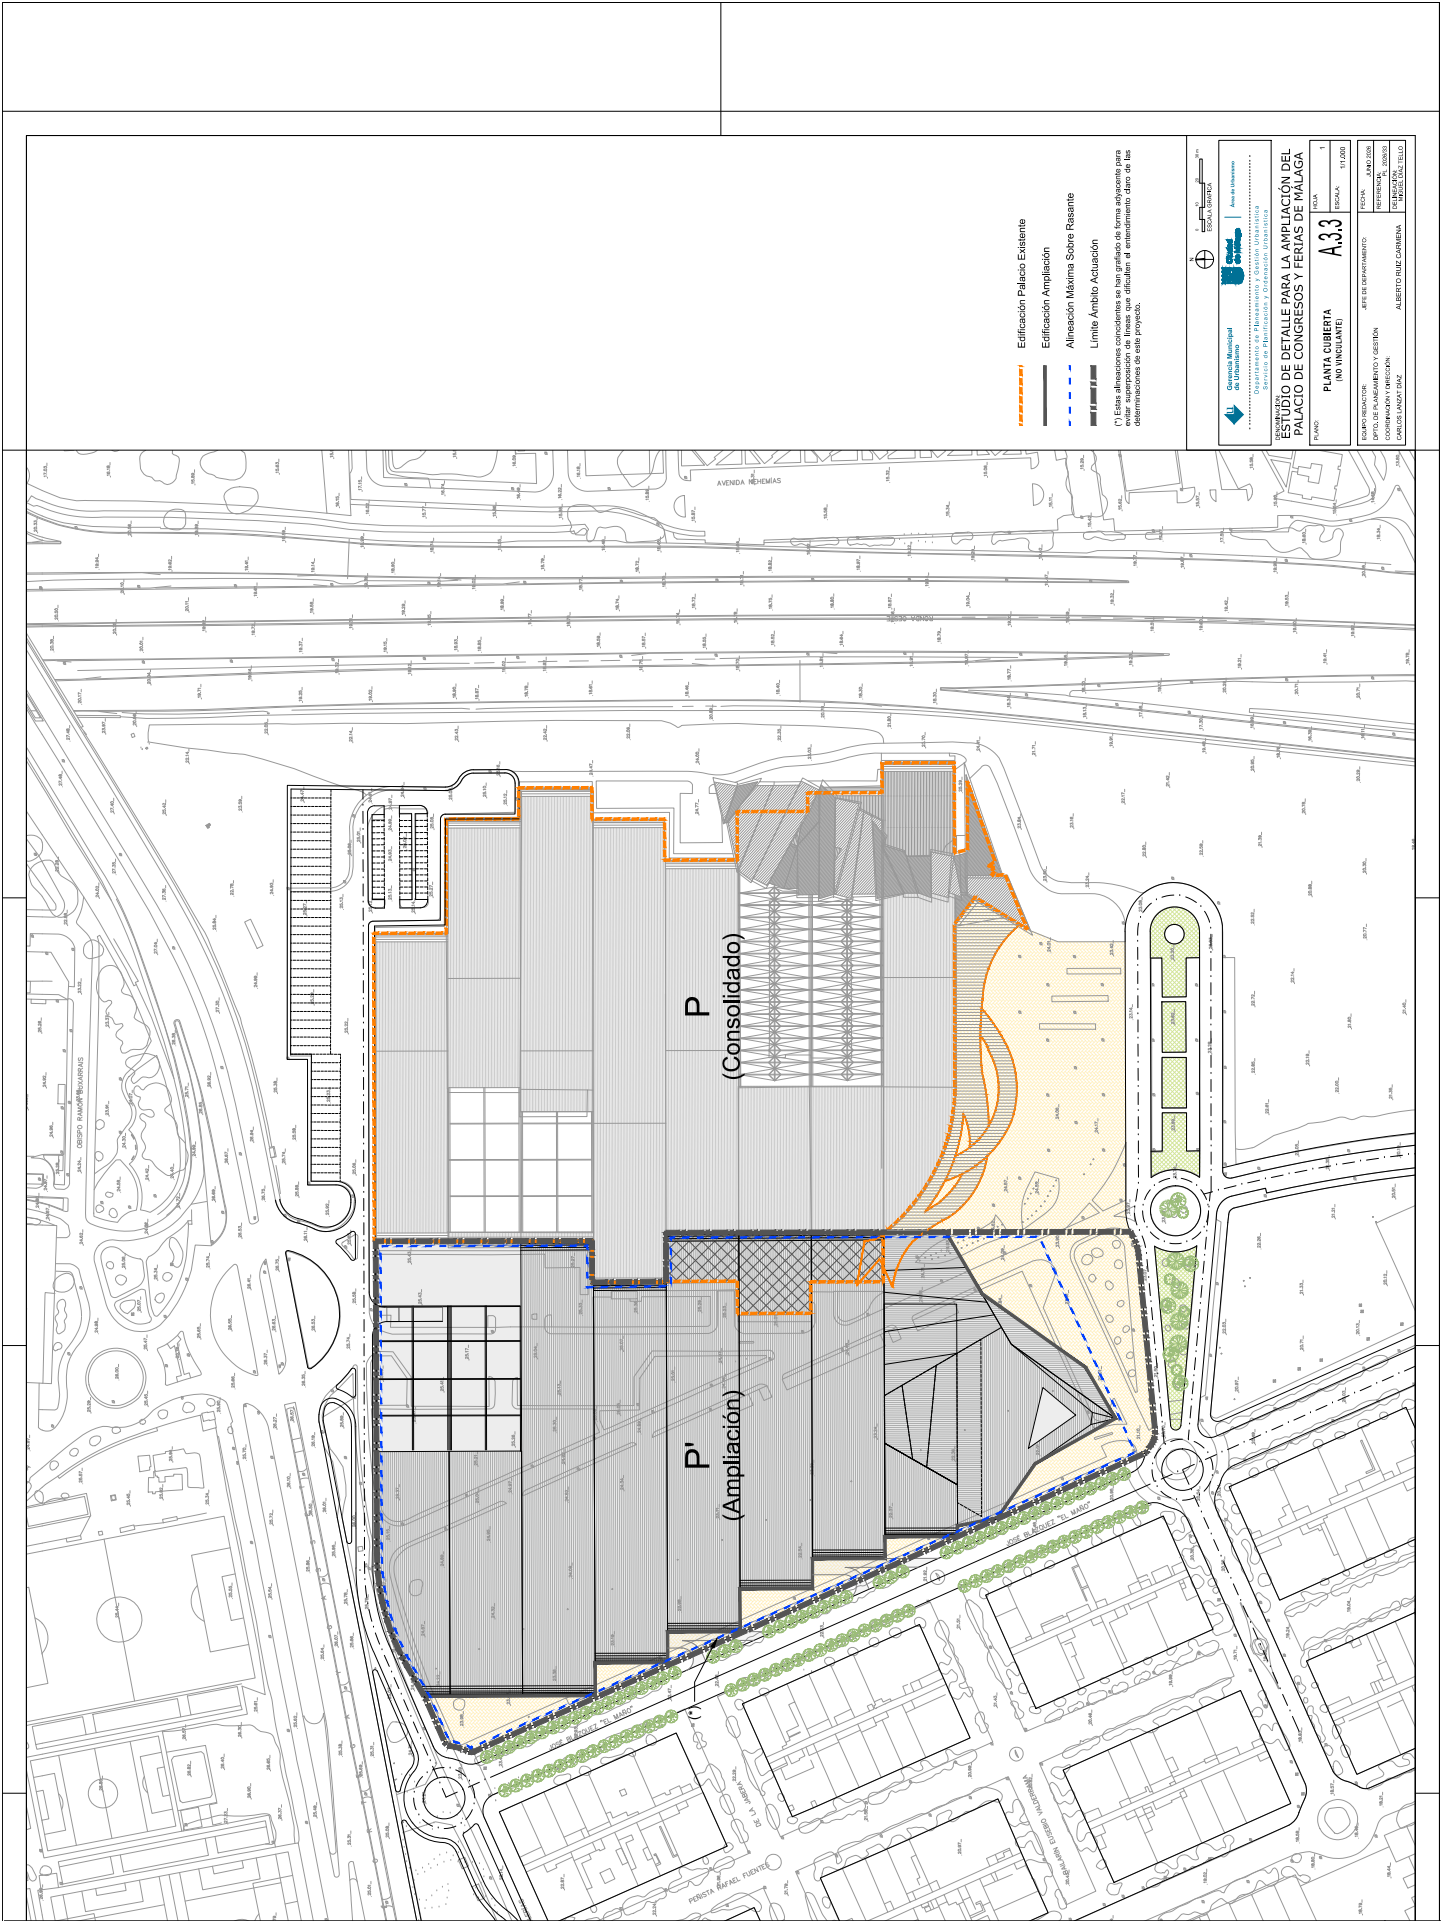

AYUNTAMIENTO DE MÁLAGA
DIRECCIÓN GENERAL DE PLANEAMIENTO Y GESTIÓN URBANA
SERVICIO DE PLANEAMIENTO Y GESTIÓN URBANA

ESTUDIO DE DETALLE PARA LA AMPLIACIÓN DEL PALACIO DE CONGRESOS Y FERIAS DE MÁLAGA
PLANO
PLANTA CUBIERTA (NO VINCULANTE)
A33
ESCALA: 1:500
FECHA: JUNIO 2025
REFERENCIA: 000000
PROYECTISTA: ALBERTO RUIZ CÁRMINA
COORDINADOR Y REVISOR: CARLOS LANZAT DÍAZ

Código Seguro De Verificación	BbqHzupYApS3dmouaJQH3Q==	Estado	Fecha y hora
Firmado Por	José Carlos Lanzat Díaz	Firmado	25/08/2026 20:02:39
Observaciones		Página	3/3
Url De Verificación	https://valida.malaga.eu/verifirma/code/BbqHzupYApS3dmouaJQH3Q%3D%3D		
Normativa	Este informe tiene carácter de copia electrónica auténtica con validez y eficacia administrativa de ORIGINAL (art. 27 Ley 39/2015).		

