


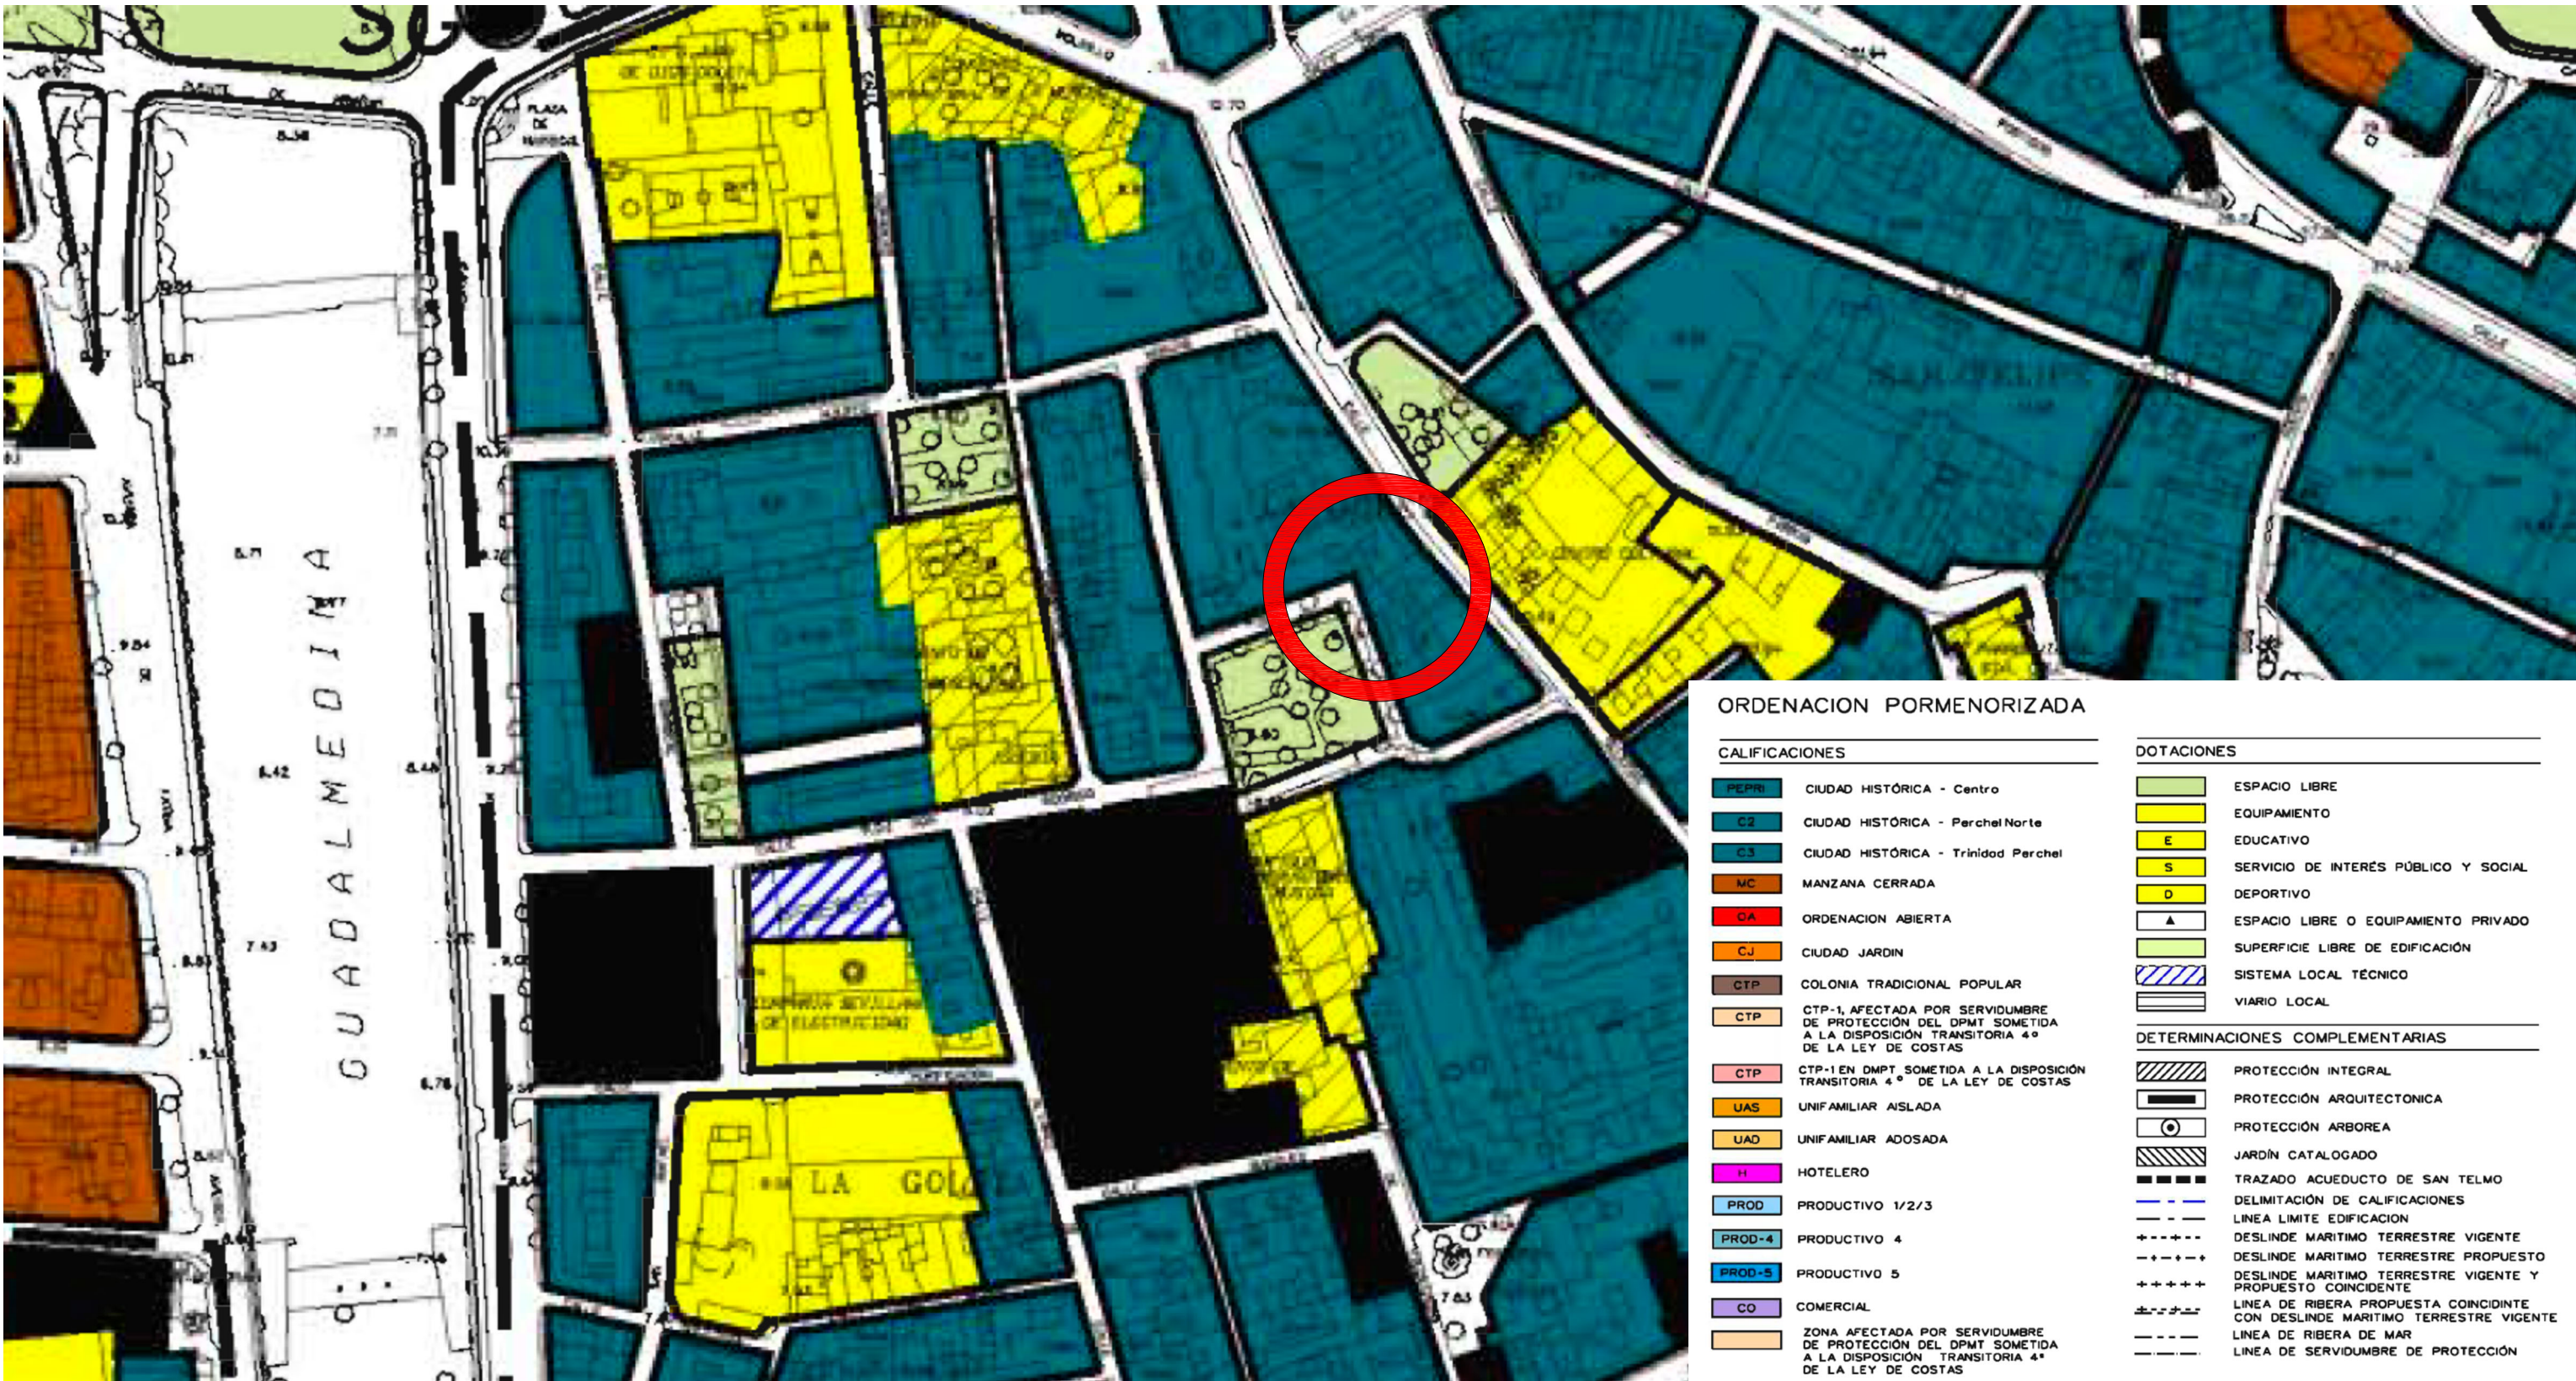

ORDENACION PORMENORIZADA

CALIFICACIONES



- PEPRB CIUDAD HISTÓRICA - Centro
- C2 CIUDAD HISTÓRICA - Perchel Norte
- C3 CIUDAD HISTÓRICA - Trinidad Perchel
- MC MANZANA CERRADA
- CA ORDENACION ABIERTA
- CJ CIUDAD JARDIN
- CTP COLONIA TRADICIONAL POPULAR
- CTP CTP-1, AFECTADA POR SERVIDUMBRE DE PROTECCIÓN DEL DPMT SOMETIDA A LA DISPOSICIÓN TRANSITORIA 4ª DE LA LEY DE COSTAS
- CTP CTP-1 EN DPMT SOMETIDA A LA DISPOSICIÓN TRANSITORIA 4ª DE LA LEY DE COSTAS
- UAS UNIFAMILIAR AISLADA
- UAD UNIFAMILIAR ADOSADA
- H HOTELERO
- PROD PRODUCTIVO 1/2/3
- PROD-4 PRODUCTIVO 4
- PROD-5 PRODUCTIVO 5
- CO COMERCIAL
- ZONA AFECTADA POR SERVIDUMBRE DE PROTECCIÓN DEL DPMT SOMETIDA A LA DISPOSICIÓN TRANSITORIA 4ª DE LA LEY DE COSTAS

DOTACIONES

- ESPACIO LIBRE
- EQUIPAMIENTO
- E EDUCATIVO
- S SERVICIO DE INTERÉS PÚBLICO Y SOCIAL
- D DEPORTIVO
- ESPACIO LIBRE O EQUIPAMIENTO PRIVADO
- SUPERFICIE LIBRE DE EDIFICACIÓN
- SISTEMA LOCAL TÉCNICO
- VIARIO LOCAL

DETERMINACIONES COMPLEMENTARIAS


- PROTECCIÓN INTEGRAL
- PROTECCIÓN ARQUITECTÓNICA
- PROTECCIÓN ARBOREA
- JARDÍN CATALOGADO
- TRAZADO ACUEDUCTO DE SAN TELMO
- DELIMITACIÓN DE CALIFICACIONES
- LINEA LÍMITE EDIFICACIÓN
- DESLINDE MARÍTIMO TERRESTRE VIGENTE
- DESLINDE MARÍTIMO TERRESTRE PROPUESTO
- DESLINDE MARÍTIMO TERRESTRE VIGENTE Y PROPUESTO COINCIDENTE
- LINEA DE RIBERA PROPUESTA COINCIDENTE CON DESLINDE MARÍTIMO TERRESTRE VIGENTE
- LINEA DE RIBERA DE MAR
- LINEA DE SERVIDUMBRE DE PROTECCIÓN

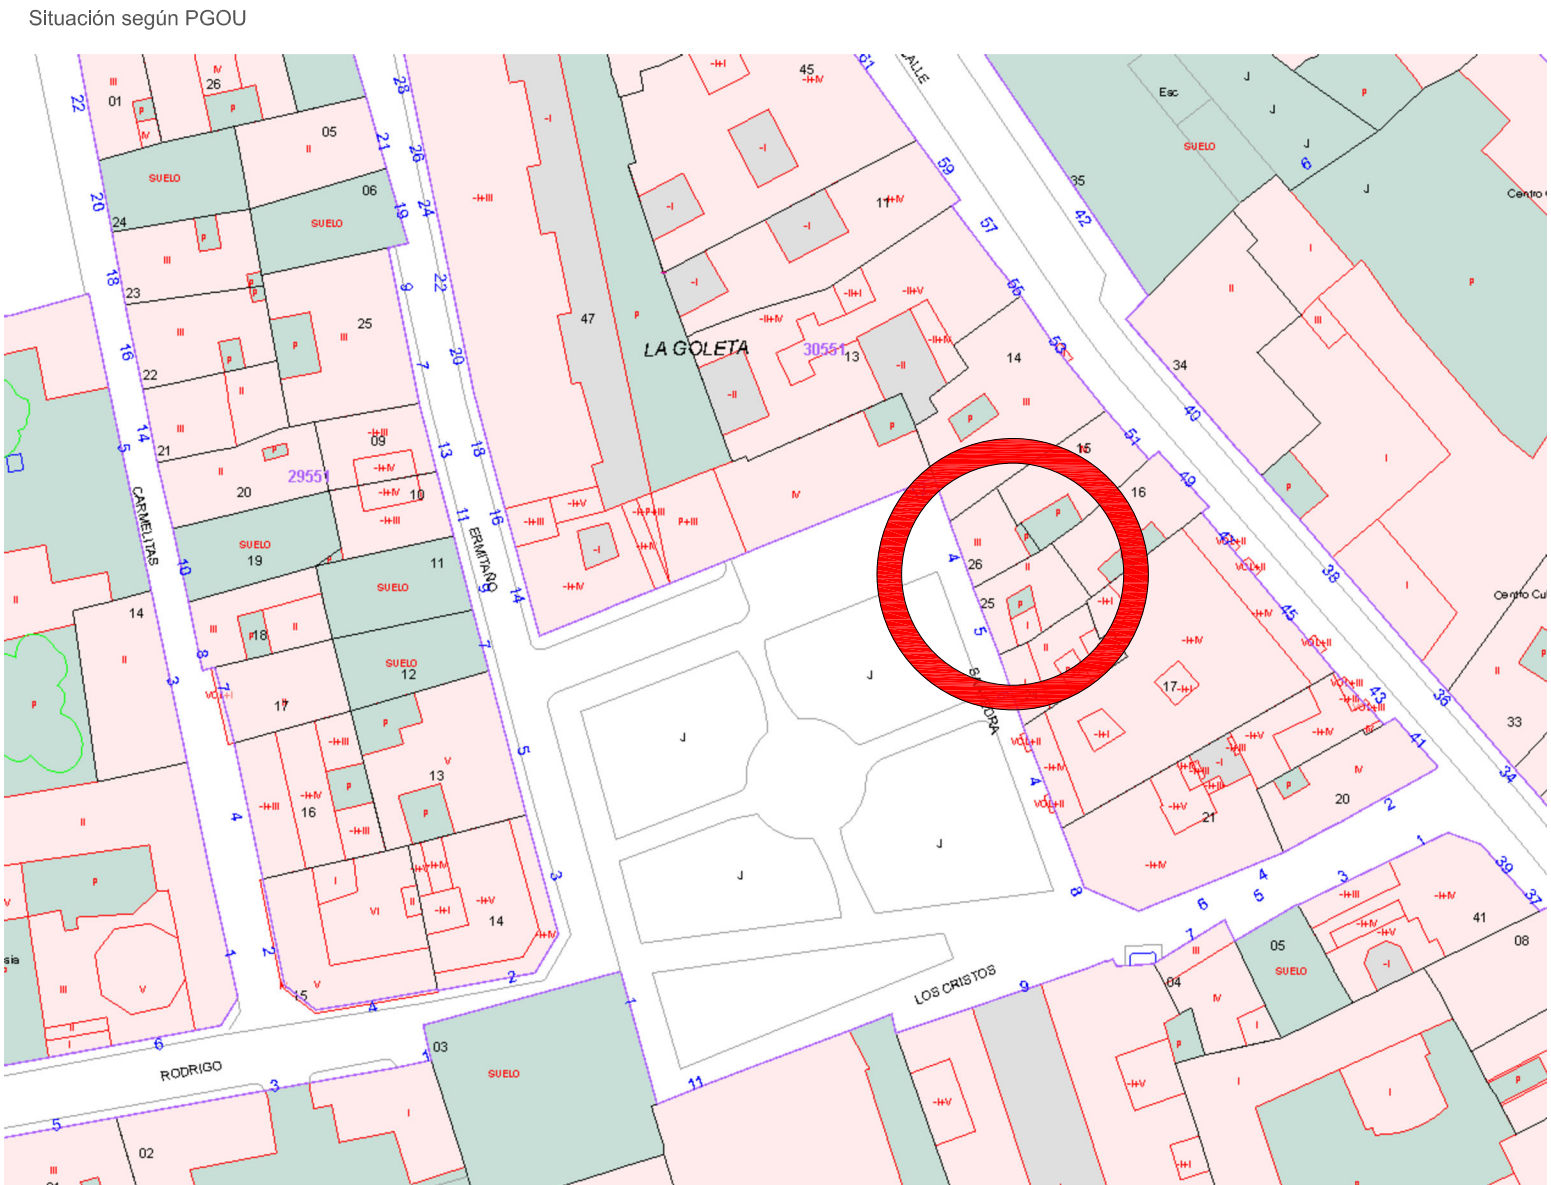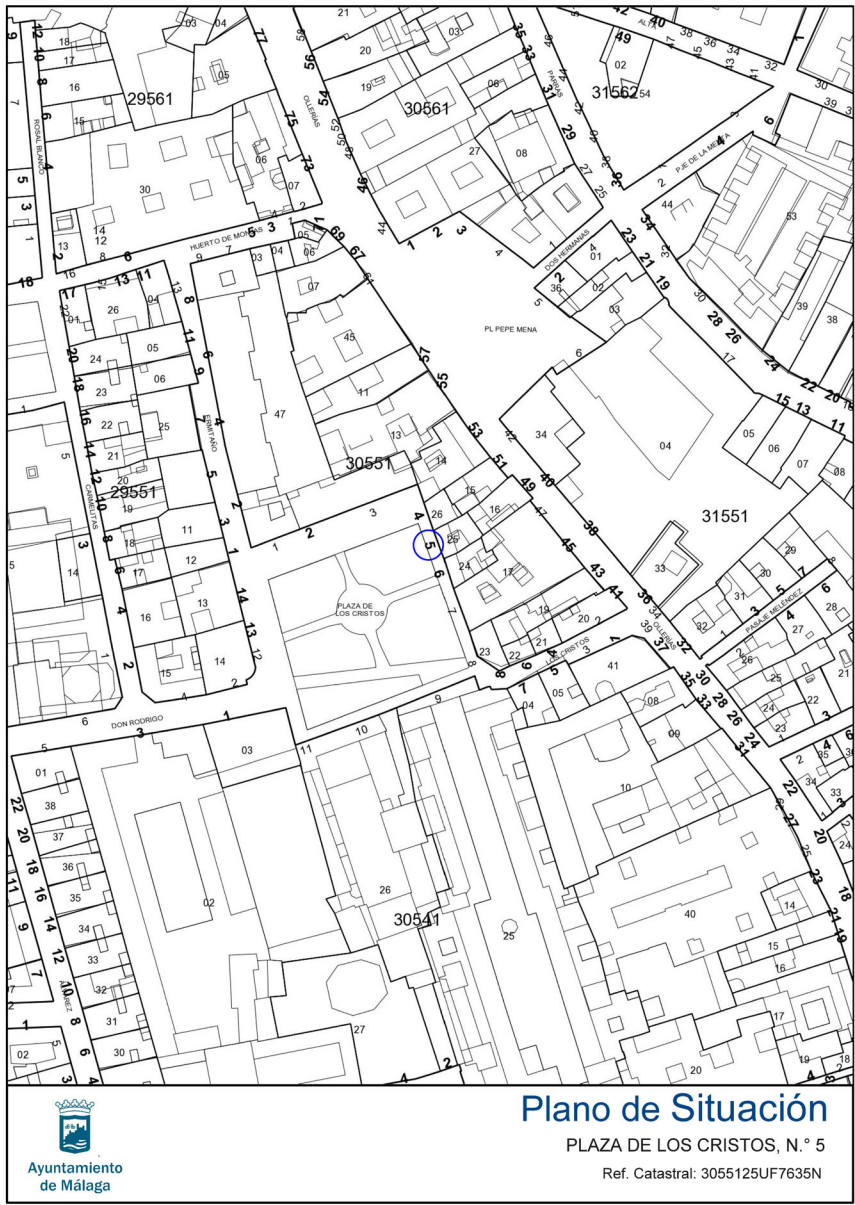

Situación según Ayuntamiento

|   |                |                                                                          |
|---|----------------|--------------------------------------------------------------------------|
| ESTUDIO DE DETALLE<br>PARA APARTAMENTOS TURÍSTICOS Y LOCALES<br>EN PLANTA BAJA, EN PLAZA DE LOS CRISTOS<br>Nº4 Y Nº5, CENTRO HISTÓRICO MÁLAGA |                |                                                                          |
| Plano:   | Plano nº: 01   | Fdo: Álvaro Corriño Eguílaz,<br>Javier Ramírez<br>Arquitectos redactores |
| Situación   | Escala: S/E    |                                                                          |
|   | Fecha: 07/2023 |                                                                          |

Cualquier reproducción o cesión a terceros, requiere la previa autorización

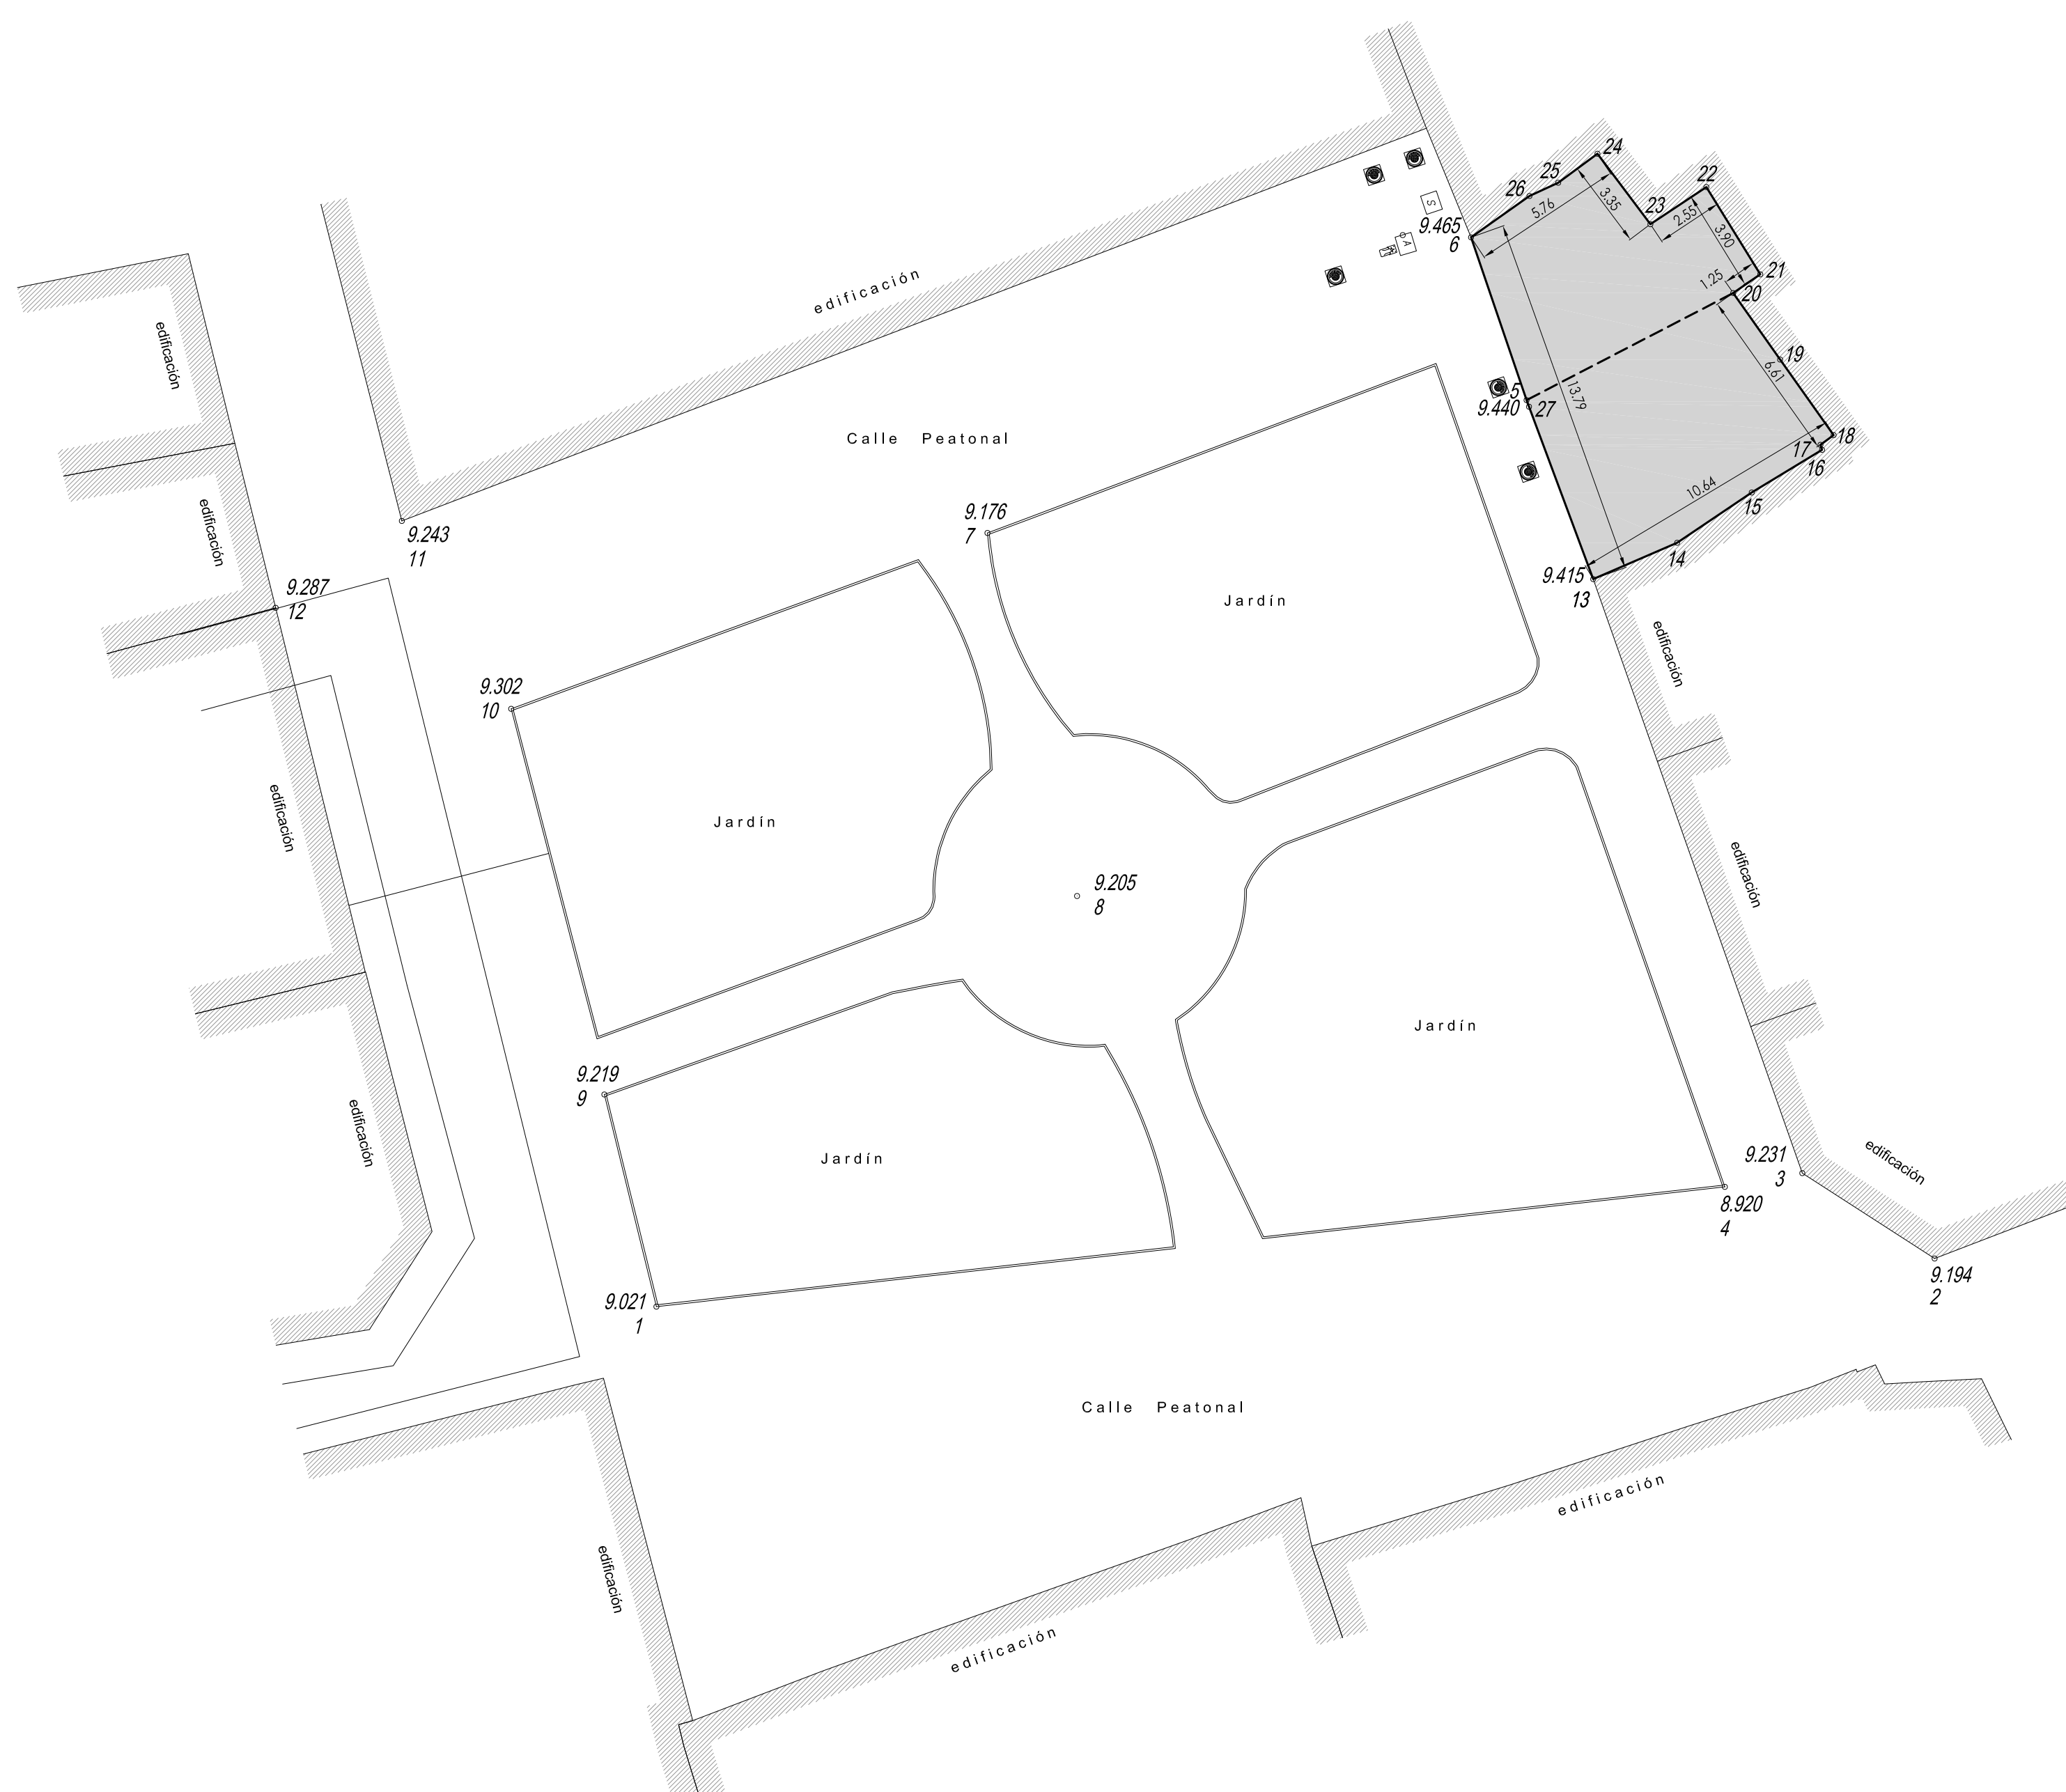


| PARCELA AGRUPADA                         |   |             
|------------------------------------------|---|-------------|---|-------------|-------------|-------------|------------|-------------|------------|-------------|------------|-------------|------------|-------------|------------|-------------|------------|-------------|------------|-------------|------------|-------------|------------|-------------|------------|-------------|------------|-------------|------------|-------------|------------|-------------|------------|-------------|------------|-------------|------------|
| COORDENADAS UTM<br>HUSO 30 DATUM ETRS 89 |   |             
|                                          | <table><tr><th>X</th><th>Y</th></tr><tr><td>372933.0685</td><td>4065377.068</td></tr><tr><td>372931.2866</td><td>4065380.21</td></tr><tr><td>372932.3130</td><td>4065380.41</td></tr><tr><td>372930.2632</td><td>4065384.23</td></tr><tr><td>372938.1938</td><td>4065382.85</td></tr><tr><td>372926.1297</td><td>4065385.50</td></tr><tr><td>372924.6412</td><td>4065384.40</td></tr><tr><td>372923.5476</td><td>4065383.89</td></tr><tr><td>372921.3281</td><td>4065382.32</td></tr><tr><td>372923.4580</td><td>4065376.08</td></tr><tr><td>372923.5280</td><td>4065375.89</td></tr><tr><td>372925.9680</td><td>4065369.34</td></tr><tr><td>372929.1580</td><td>4065370.72</td></tr><tr><td>372931.9880</td><td>4065372.63</td></tr><tr><td>372934.6585</td><td>4065374.25</td></tr><tr><td>372934.5985</td><td>4065374.44</td></tr><tr><td>372935.0985</td><td>4065374.81</td></tr></table> | X           | Y | 372933.0685 | 4065377.068 | 372931.2866 | 4065380.21 | 372932.3130 | 4065380.41 | 372930.2632 | 4065384.23 | 372938.1938 | 4065382.85 | 372926.1297 | 4065385.50 | 372924.6412 | 4065384.40 | 372923.5476 | 4065383.89 | 372921.3281 | 4065382.32 | 372923.4580 | 4065376.08 | 372923.5280 | 4065375.89 | 372925.9680 | 4065369.34 | 372929.1580 | 4065370.72 | 372931.9880 | 4065372.63 | 372934.6585 | 4065374.25 | 372934.5985 | 4065374.44 | 372935.0985 | 4065374.81 |
| X                                        | Y   |             |   
| 372933.0685                              | 4065377.068   |             |   
| 372931.2866                              | 4065380.21   |             |   
| 372932.3130                              | 4065380.41   |             |   
| 372930.2632                              | 4065384.23   |             |   
| 372938.1938                              | 4065382.85   |             |   
| 372926.1297                              | 4065385.50   |             |   
| 372924.6412                              | 4065384.40   |             |   
| 372923.5476                              | 4065383.89   |             |   
| 372921.3281                              | 4065382.32   |             |   
| 372923.4580                              | 4065376.08   |             |   
| 372923.5280                              | 4065375.89   |             |   
| 372925.9680                              | 4065369.34   |             |   
| 372929.1580                              | 4065370.72   |             |   
| 372931.9880                              | 4065372.63   |             |   
| 372934.6585                              | 4065374.25   |             |   
| 372934.5985                              | 4065374.44   |             |   
| 372935.0985                              | 4065374.81   |             |   
| 19                                       | 372933.0685   | 4065377.068 |   |             
| 20                                       | 372931.2866   | 4065380.21  |   |             
| 21                                       | 372932.3130   | 4065380.41  |   |             
| 22                                       | 372930.2632   | 4065384.23  |   |             
| 23                                       | 372938.1938   | 4065382.85  |   |             
| 24                                       | 372926.1297   | 4065385.50  |   |             
| 25                                       | 372924.6412   | 4065384.40  |   |             
| 26                                       | 372923.5476   | 4065383.89  |   |             
| 6                                        | 372921.3281   | 4065382.32  |   |             
| 5                                        | 372923.4580   | 4065376.08  |   |             
| 27                                       | 372923.5280   | 4065375.89  |   |             
| 13                                       | 372925.9680   | 4065369.34  |   |             
| 14                                       | 372929.1580   | 4065370.72  |   |             
| 15                                       | 372931.9880   | 4065372.63  |   |             
| 16                                       | 372934.6585   | 4065374.25  |   |             
| 17                                       | 372934.5985   | 4065374.44  |   |             
| 18                                       | 372935.0985   | 4065374.81  |   |             

|                                                                                       |                      |
|---------------------------------------------------------------------------------------|----------------------|
|  | ARQUETA SANEAMIENTO  |
|  | FAROLA               |
|  | ARQUETA ELECTRICIDAD |
|  | ARQUETA ALUMBRADO    |

|                                   |           |
|-----------------------------------|-----------|
| SUPERFICIE TOTAL PARCELA N°4      | 55,58 m2  |
| SUPERFICIE TOTAL PARCELA N°5      | 64,49 m2  |
| SUPERFICIE TOTAL PARCELA AGRUPADA | 125,07 m2 |


|                                                                                   |                       |                                                                           |
|-----------------------------------------------------------------------------------|-----------------------|---------------------------------------------------------------------------|
| Plano:                                                                            | Plano n°: <b>02</b>   | Fdo: Alvaro Carrillo Eguílaz,<br>Javier Ramírez<br>Arquitectos redactores |
| Topográfico Actual                                                                | Escala: 1:200         |                                                                           |
| Ordinaria representativa o perfil a lo largo, con una lámina de perfil a lo largo | Fecha: <b>07/2023</b> |                                                                           |

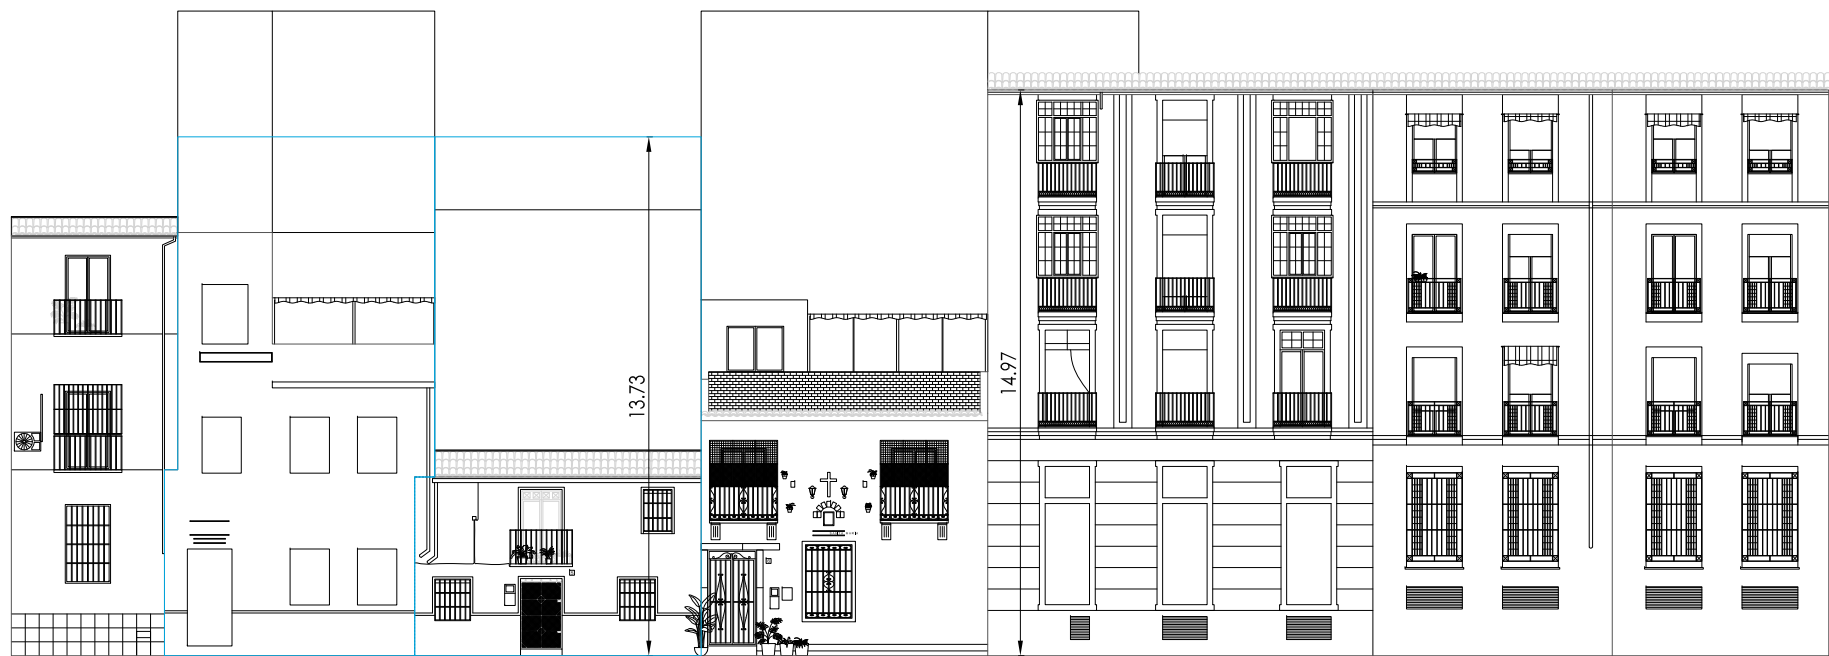


Alzado noreste  
Nota: En línea azul, propuesta de perímetro fachada.




Alzado suroeste

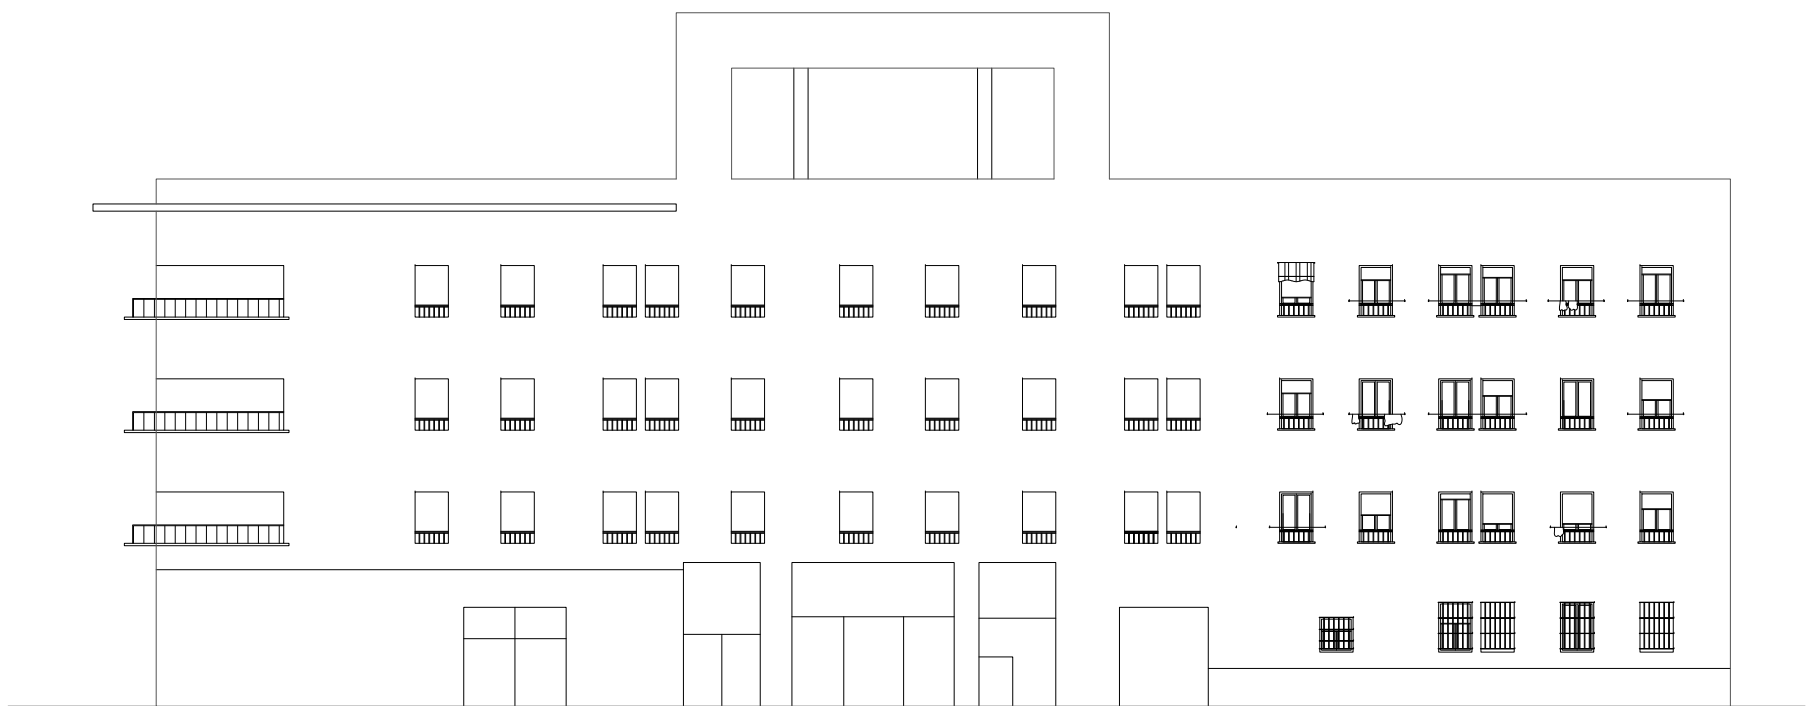


Alzado noroeste

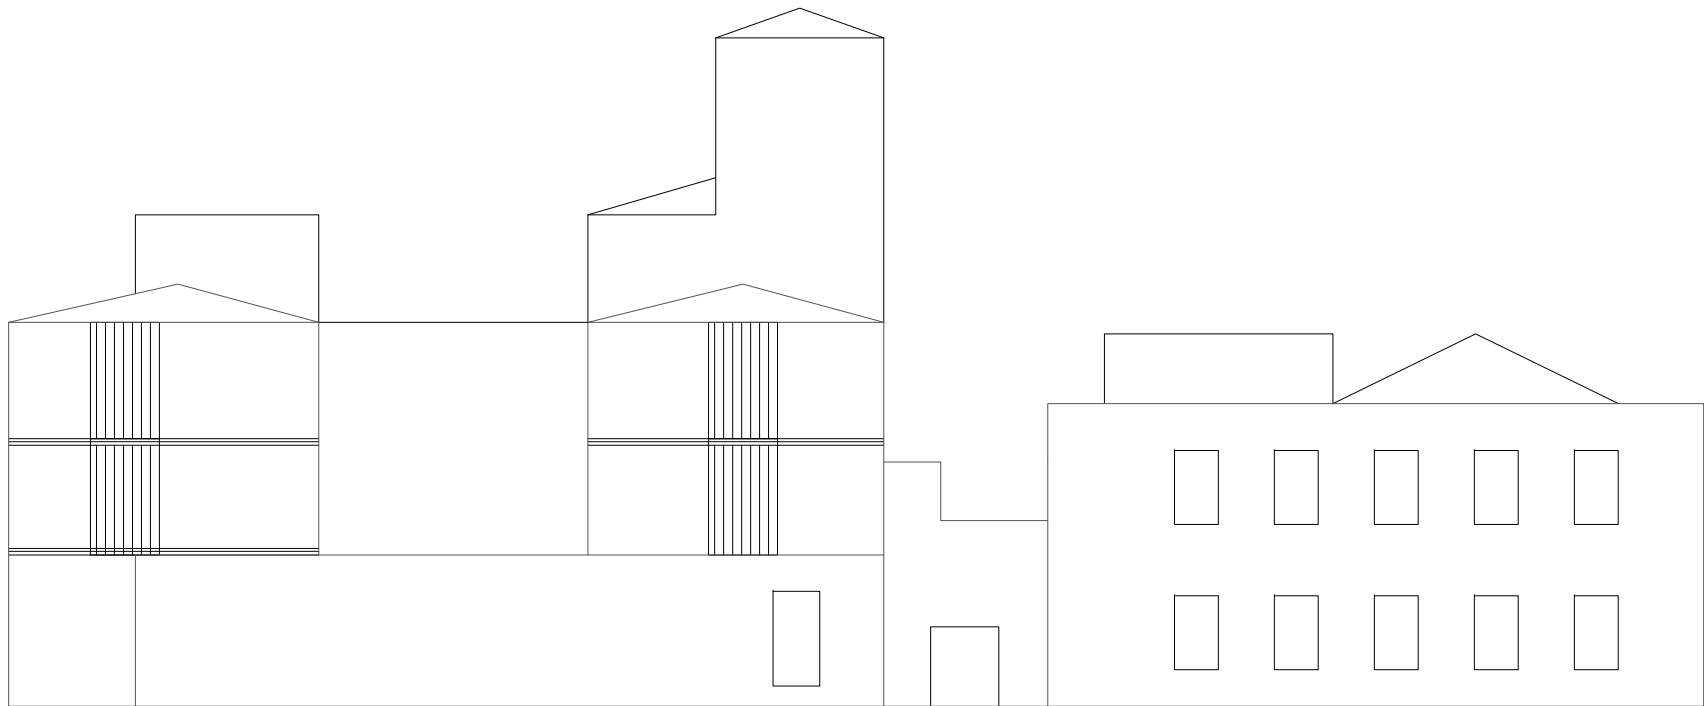

Alzado sureste

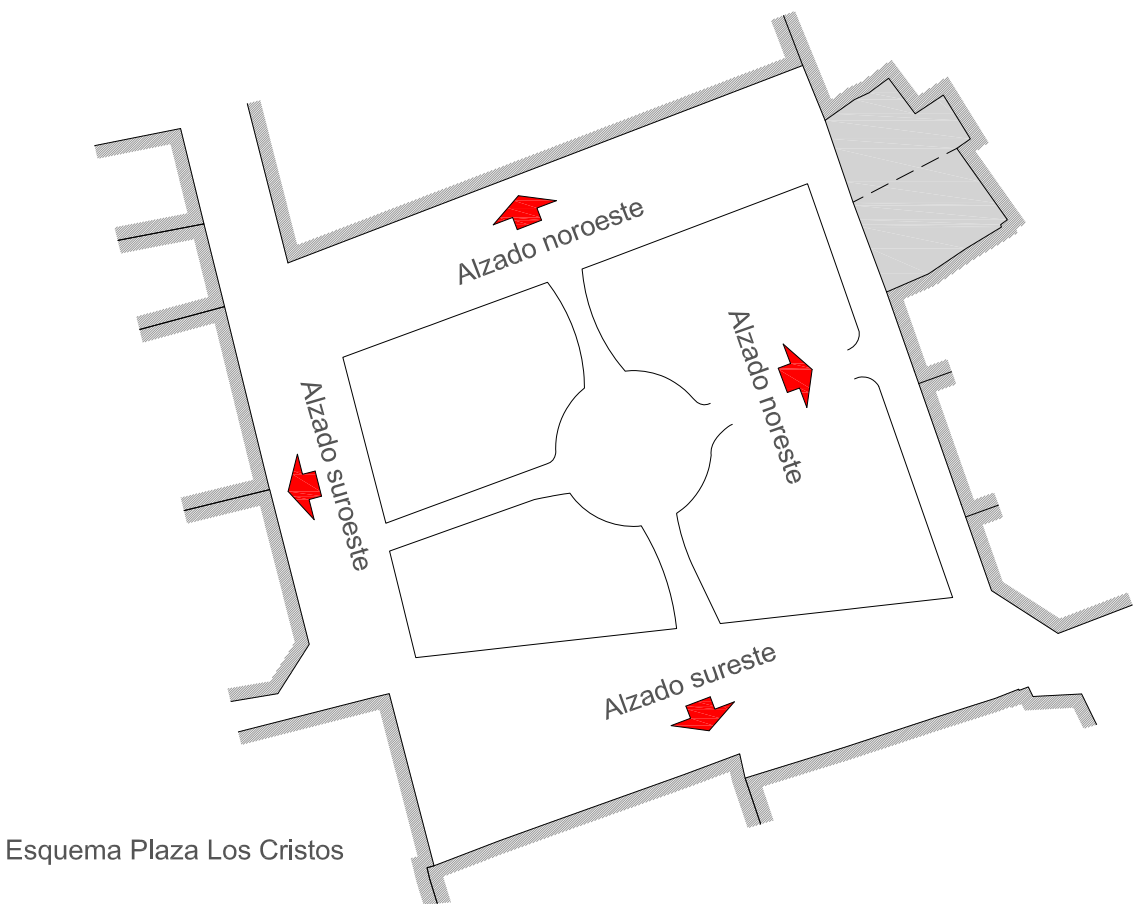


|   |                |                                                                           |
|---|----------------|---------------------------------------------------------------------------|
| ESTUDIO DE DETALLE<br>PARA APARTAMENTOS TURISTICOS Y LOCALES<br>EN PLANTA BAJA, EN PLAZA DE LOS CRISTOS<br>Nº4 Y Nº5, CENTRO HISTÓRICO MÁLAGA |                |                                                                           |
| Plano:   | Plano nº: 03   | Fdo: Álvaro Carrillo Eguílaz,<br>Javier Ramirez<br>Arquitectos redactores |
| Alzados del entorno   | Escala: 1:200  |                                                                           |
|   | Fecha: 07/2023 |                                                                           |
| Cualquier reproducción o cesión a terceros, requerirá la previa autorización                                                                  |                |                                                                           |

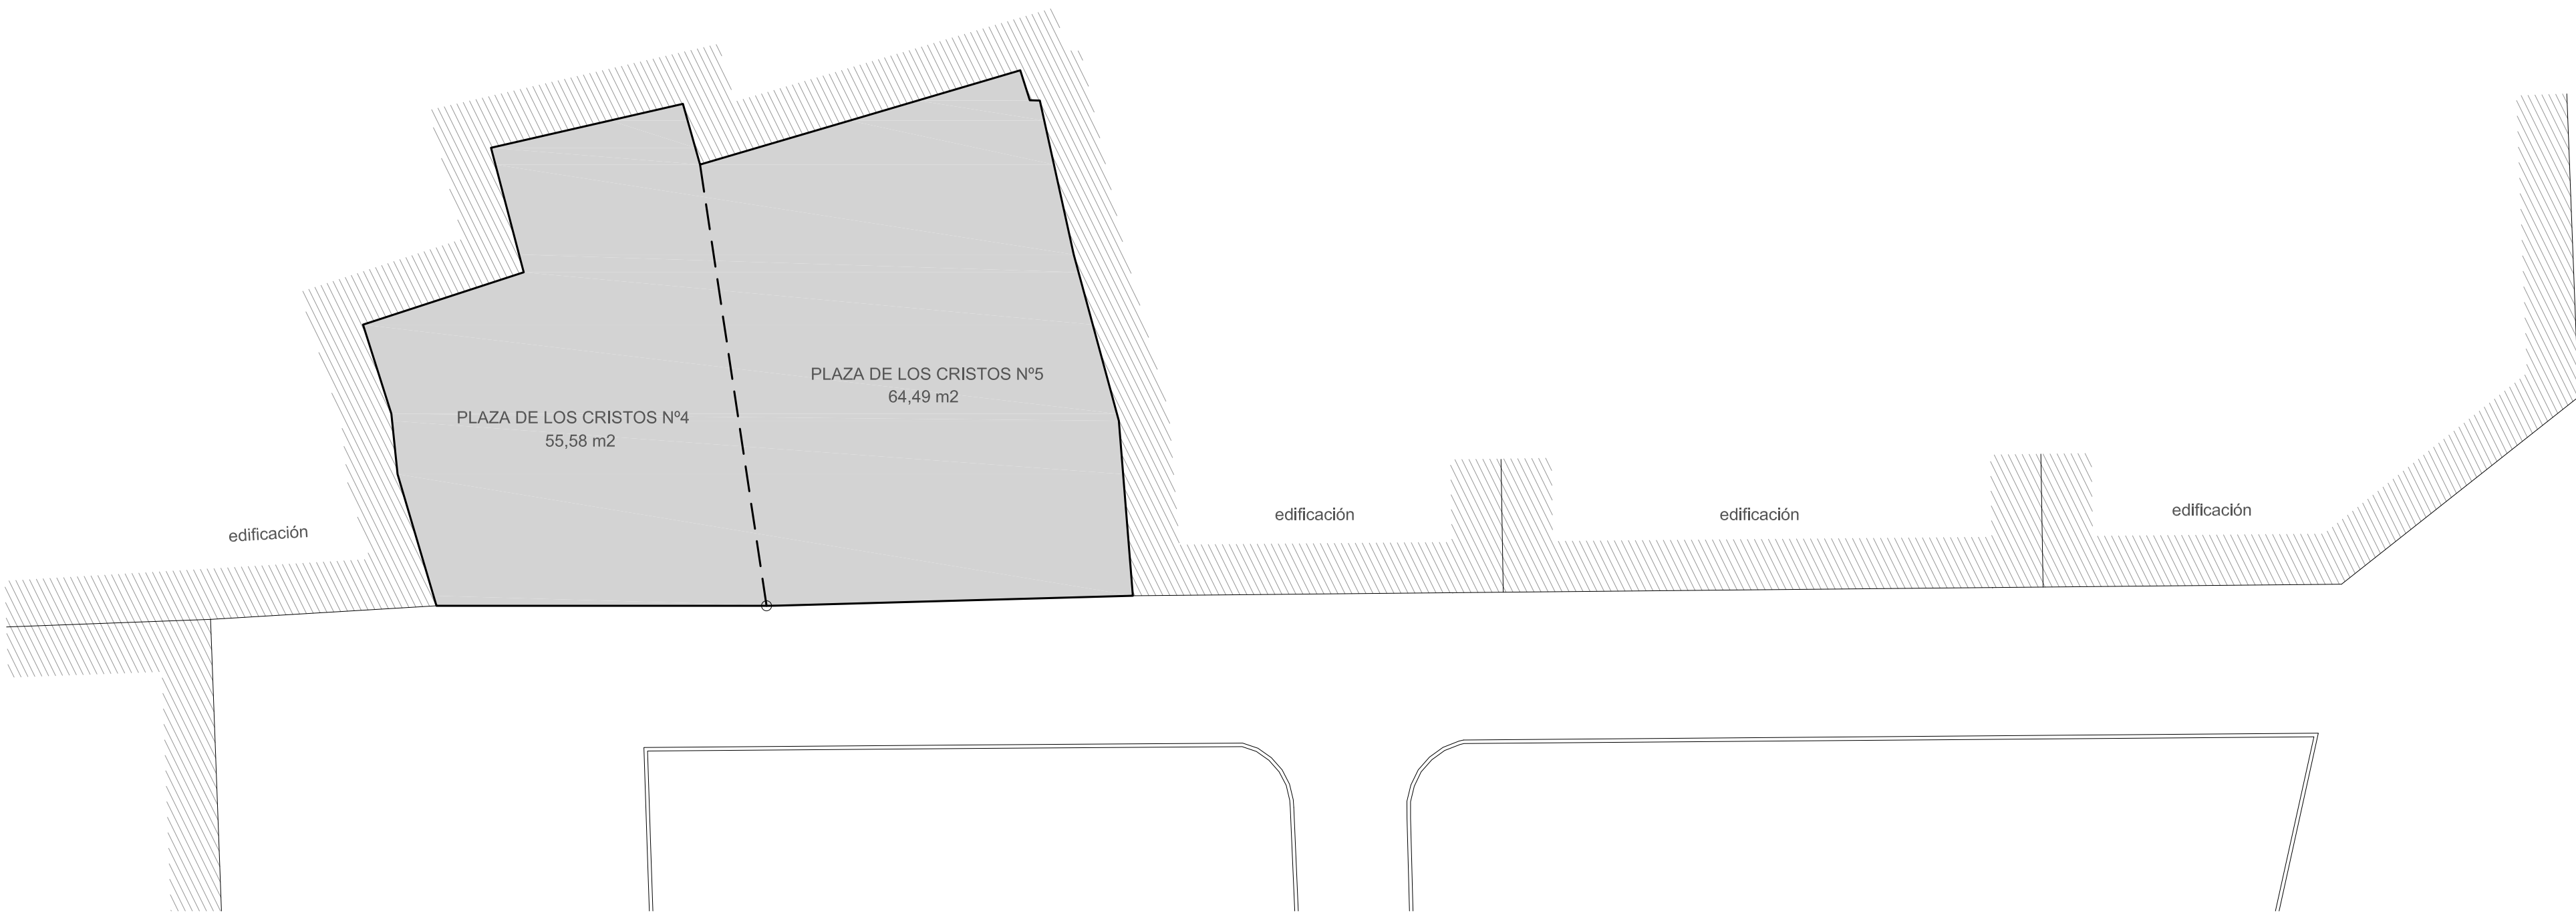

SUPERFICIE TOTAL PARCELA \_\_\_\_\_ 125,07 m2


|   |  |  |
|---|--|--|
| ESTUDIO DE DETALLE<br>PARA APARTAMENTOS TURISTICOS Y LOCALES<br>EN PLANTA BAJA, EN PLAZA DE LOS CRISTOS<br>Nº4 Y Nº5, CENTRO HISTÓRICO MÁLAGA   |  |  |
| Plano:<br><br><br><br><br><br><br><br><br><br><br><br><br><br><br><br><br><br><br><br><br><br><br><br><br><br><br><br><br><br><br><br><br><br><br><br><br><br><br><br><br><br><br><br><br><br><br><br><br><br><br><br><br><br><br><br><br><br><br><br><br><br><br><br><br><br><br><br><br><br><br><br><br><br><br><br><br><br><br><br><br><br><br><br><br><br><br><br><br><br><br><br><br><br><br><br><br><br><br><br><br><br><br><br><br><br><br><br><br><br><br><br><br><br><br><br><br><br><br><br><br><br><br><br><br><br><br><br><br><br><br><br><br><br><br><br><br><br><br><br><br><br><br><br><br><br><br><br><br><br><br>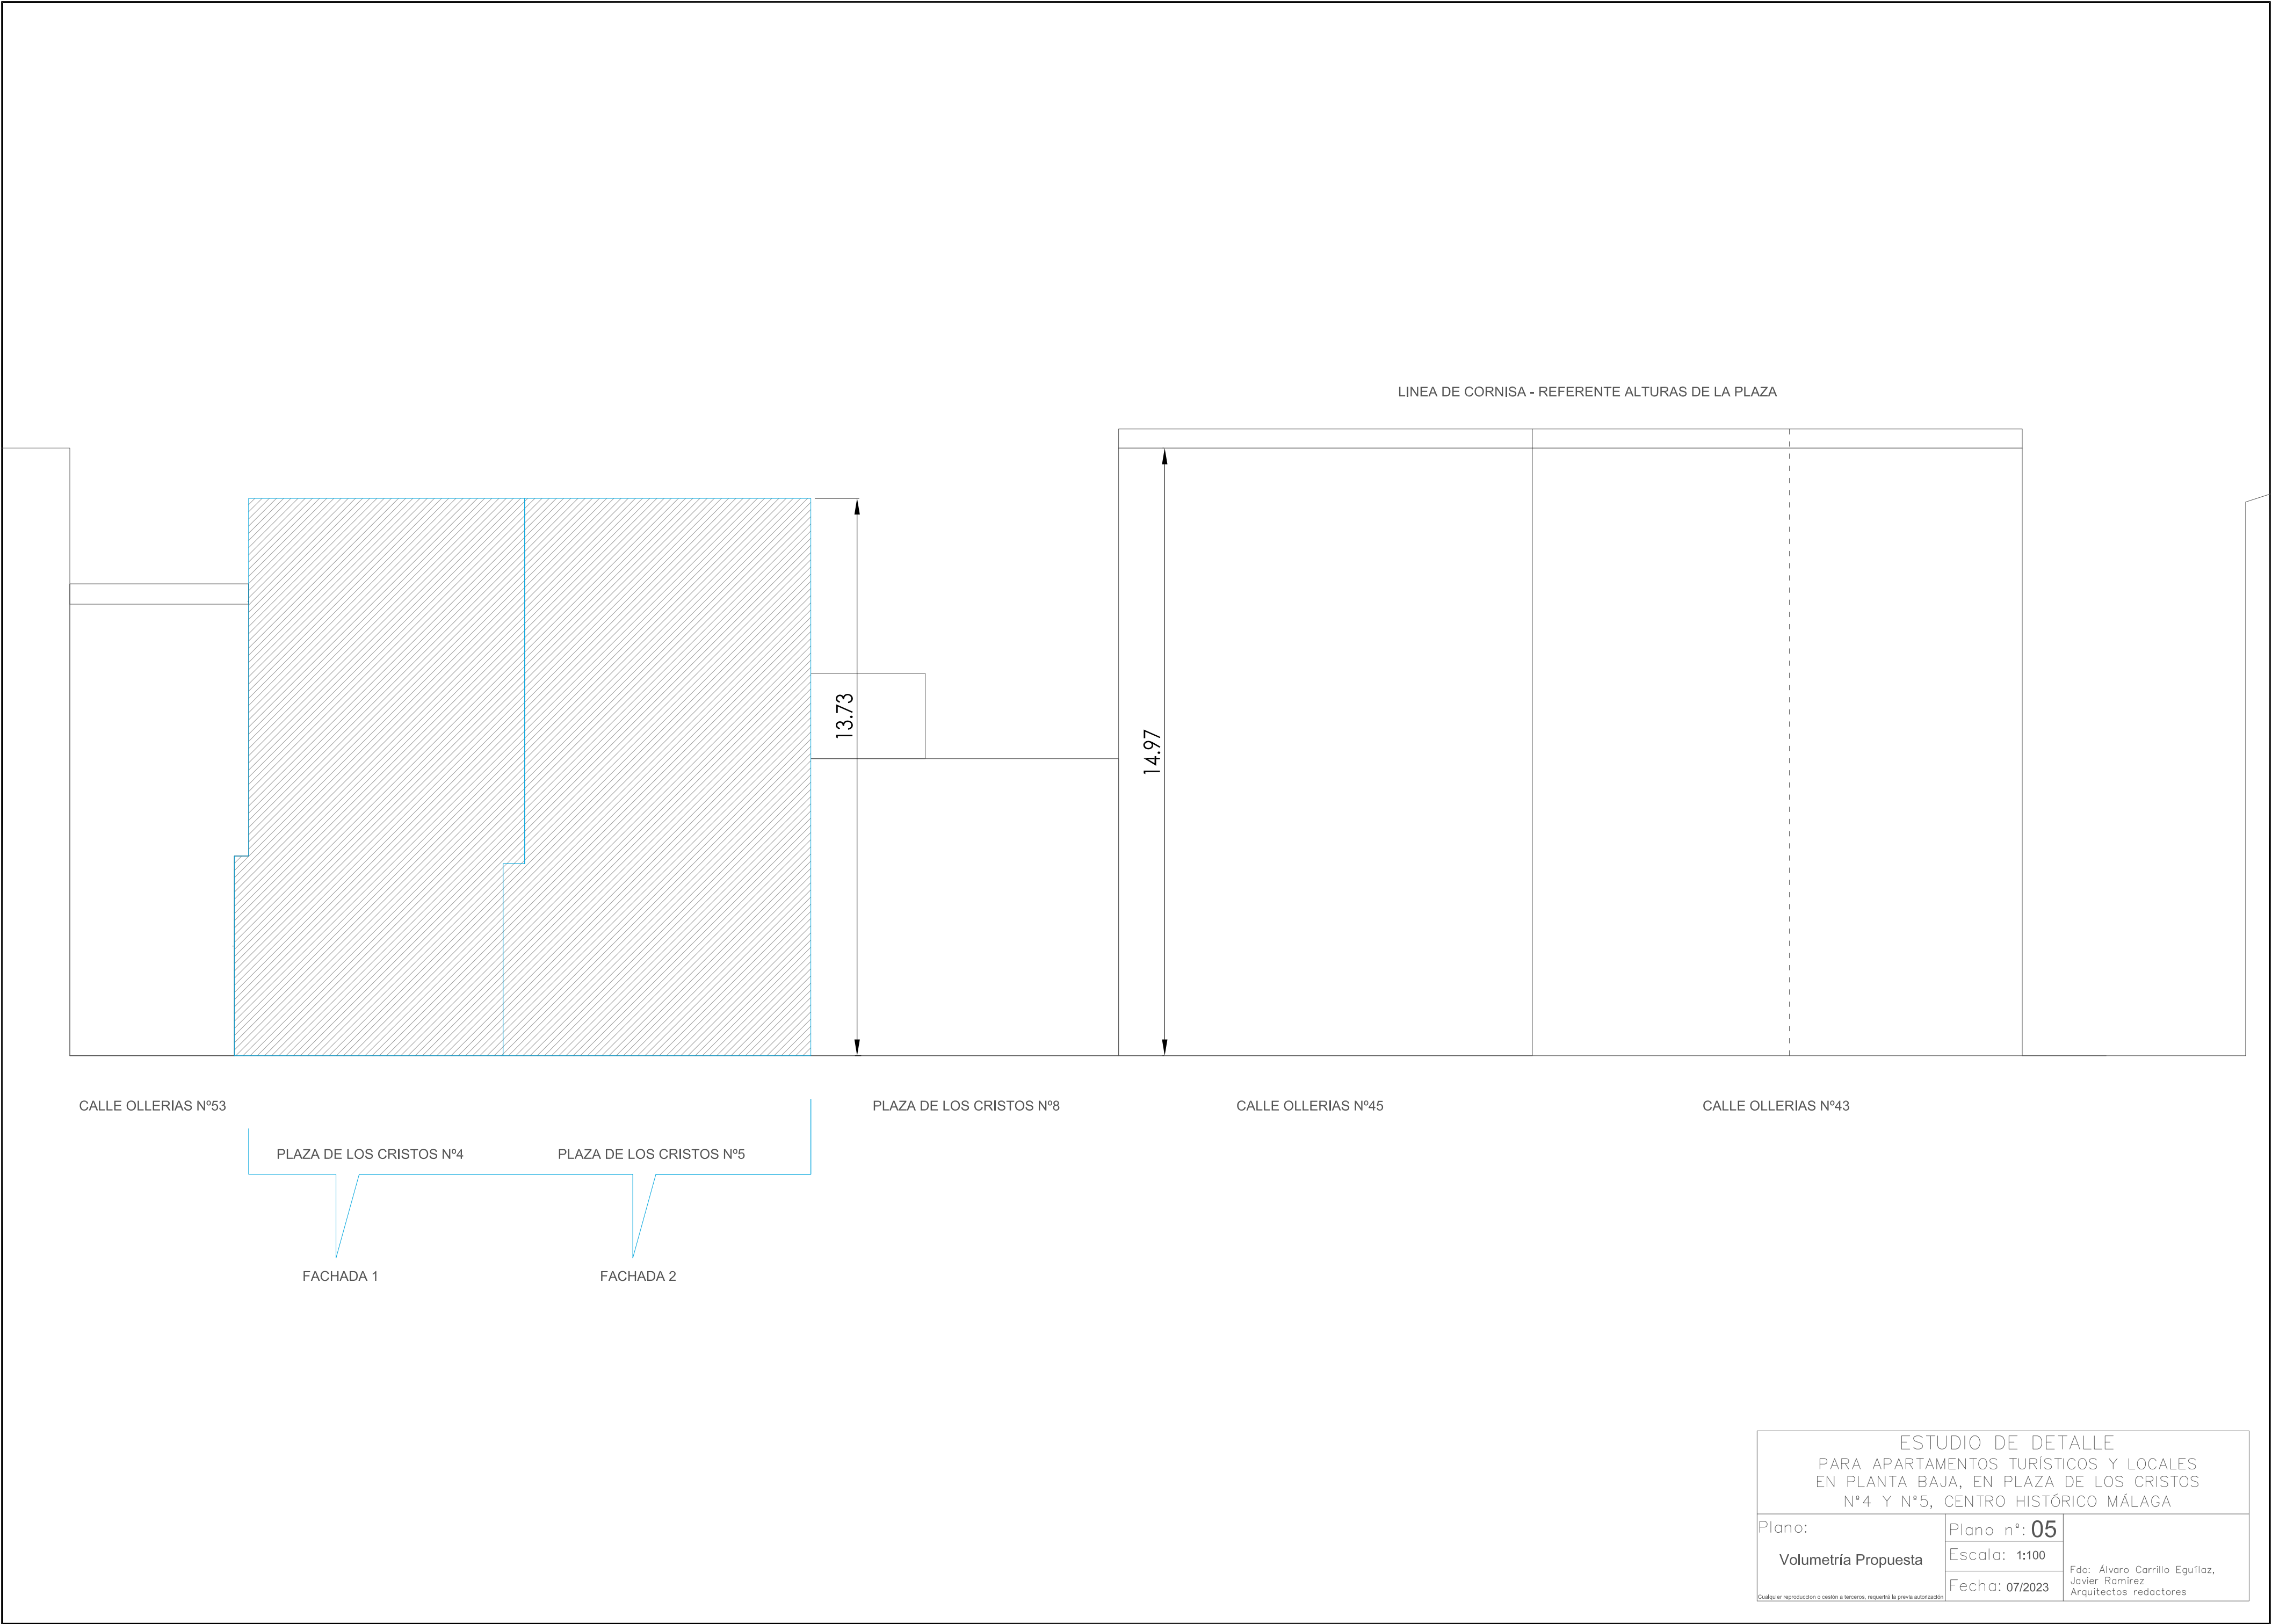


|   |                |                                                                           |
|---|----------------|---------------------------------------------------------------------------|
| ESTUDIO DE DETALLE<br>PARA APARTAMENTOS TURISTICOS Y LOCALES<br>EN PLANTA BAJA, EN PLAZA DE LOS CRISTOS<br>Nº4 Y Nº5, CENTRO HISTÓRICO MÁLAGA |                |                                                                           |
| Plano:<br><br>Volumetría Propuesta   | Plano nº: 05   | Fdo: Álvaro Carrillo Eguílaz,<br>Javier Ramírez<br>Arquitectos redactores |
|   | Escala: 1:100  |                                                                           |
|   | Fecha: 07/2023 |                                                                           |
| Cualquier reproducción o cesión a terceros, requerirá la previa autorización                                                                  |                |                                                                           |


ESQUEMA DE P.SEMISOTANO

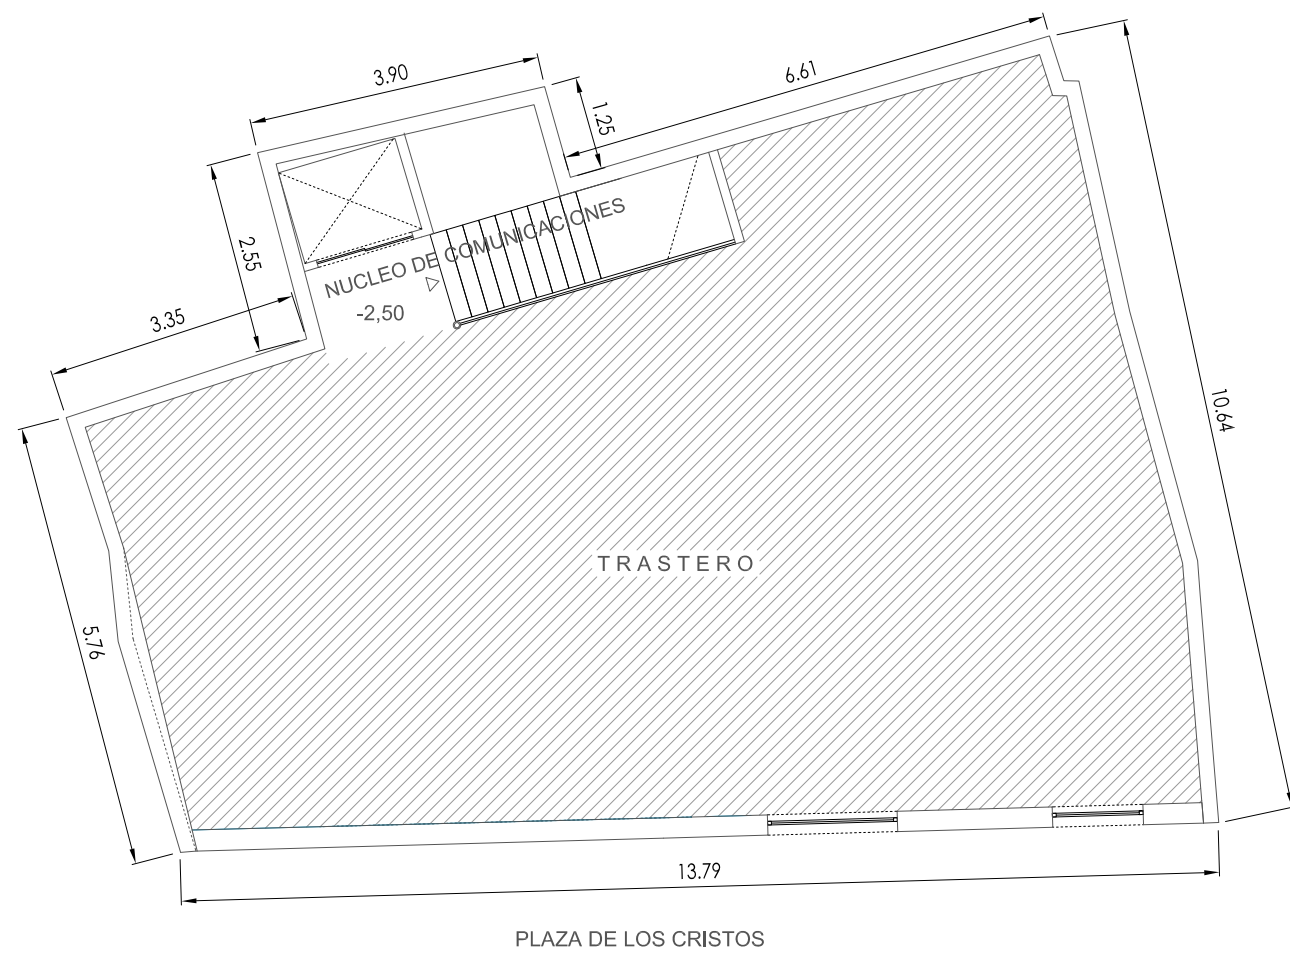


ESQUEMA DE P.BAJA

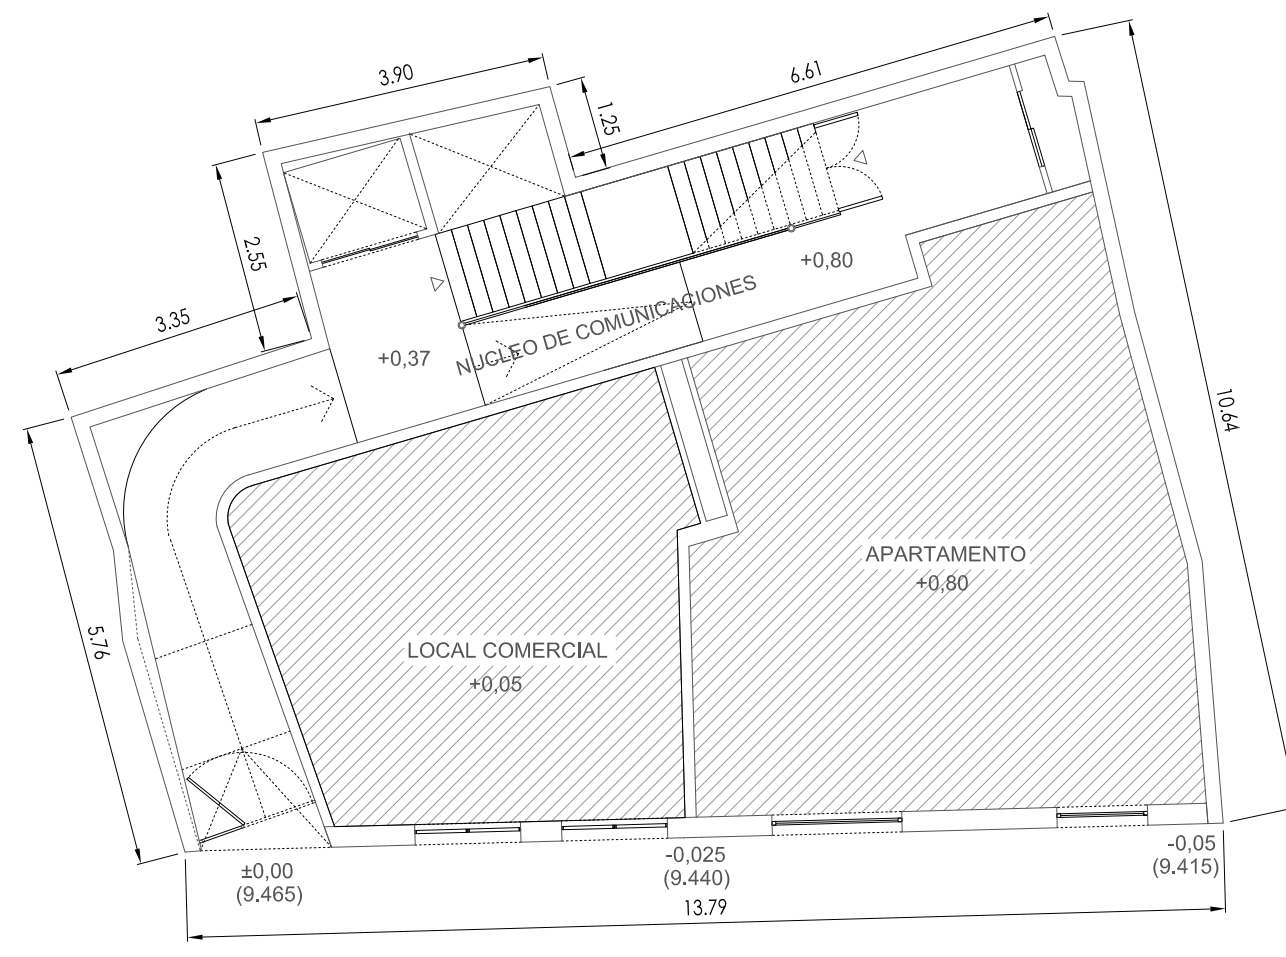


ESQUEMA DE P.PRIMERA

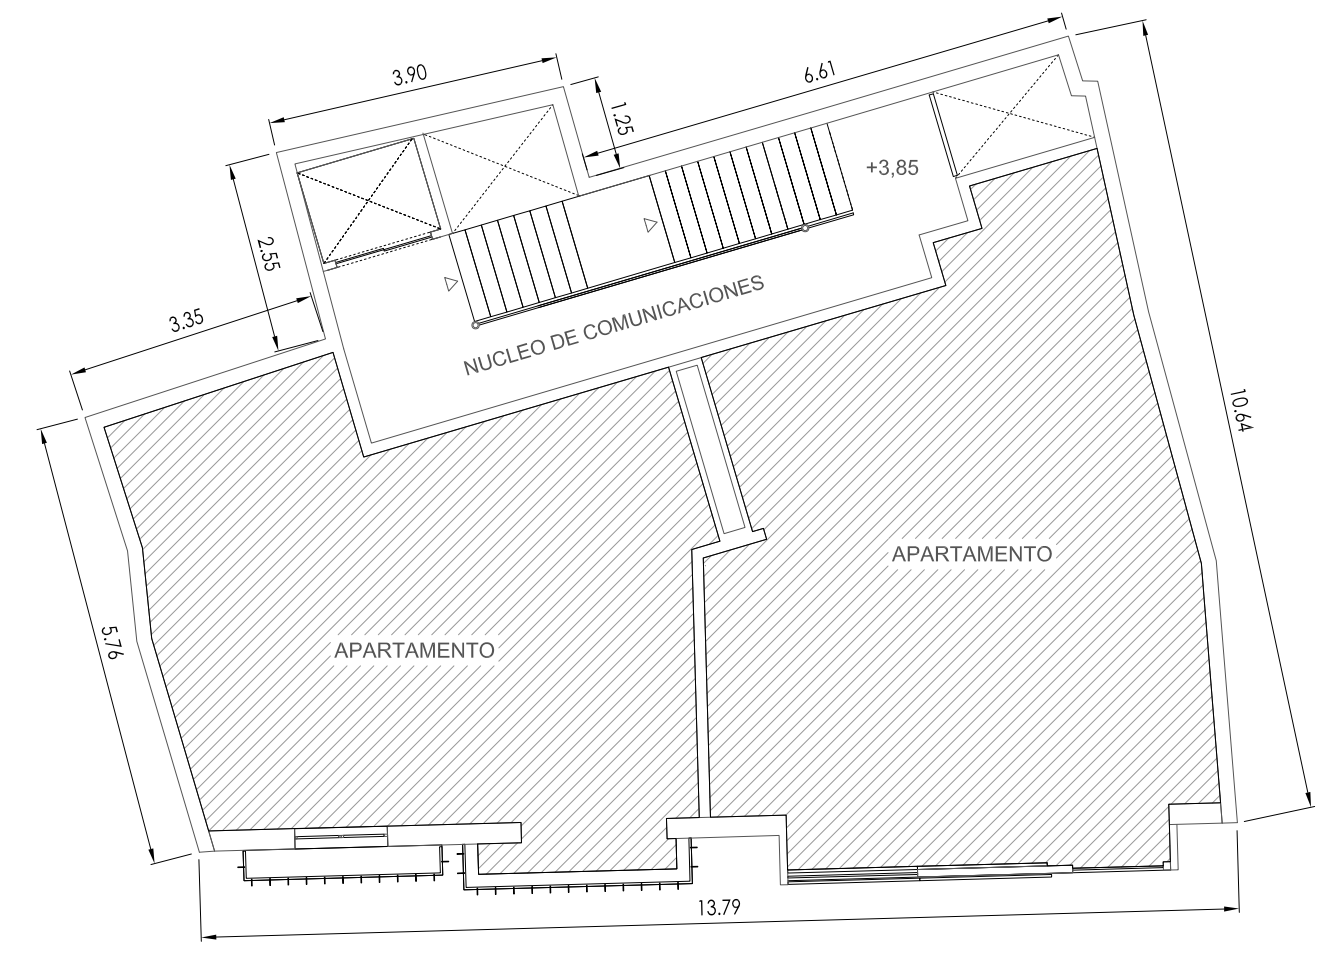


ESQUEMA DE P.SEGUNDA Y TERCERA

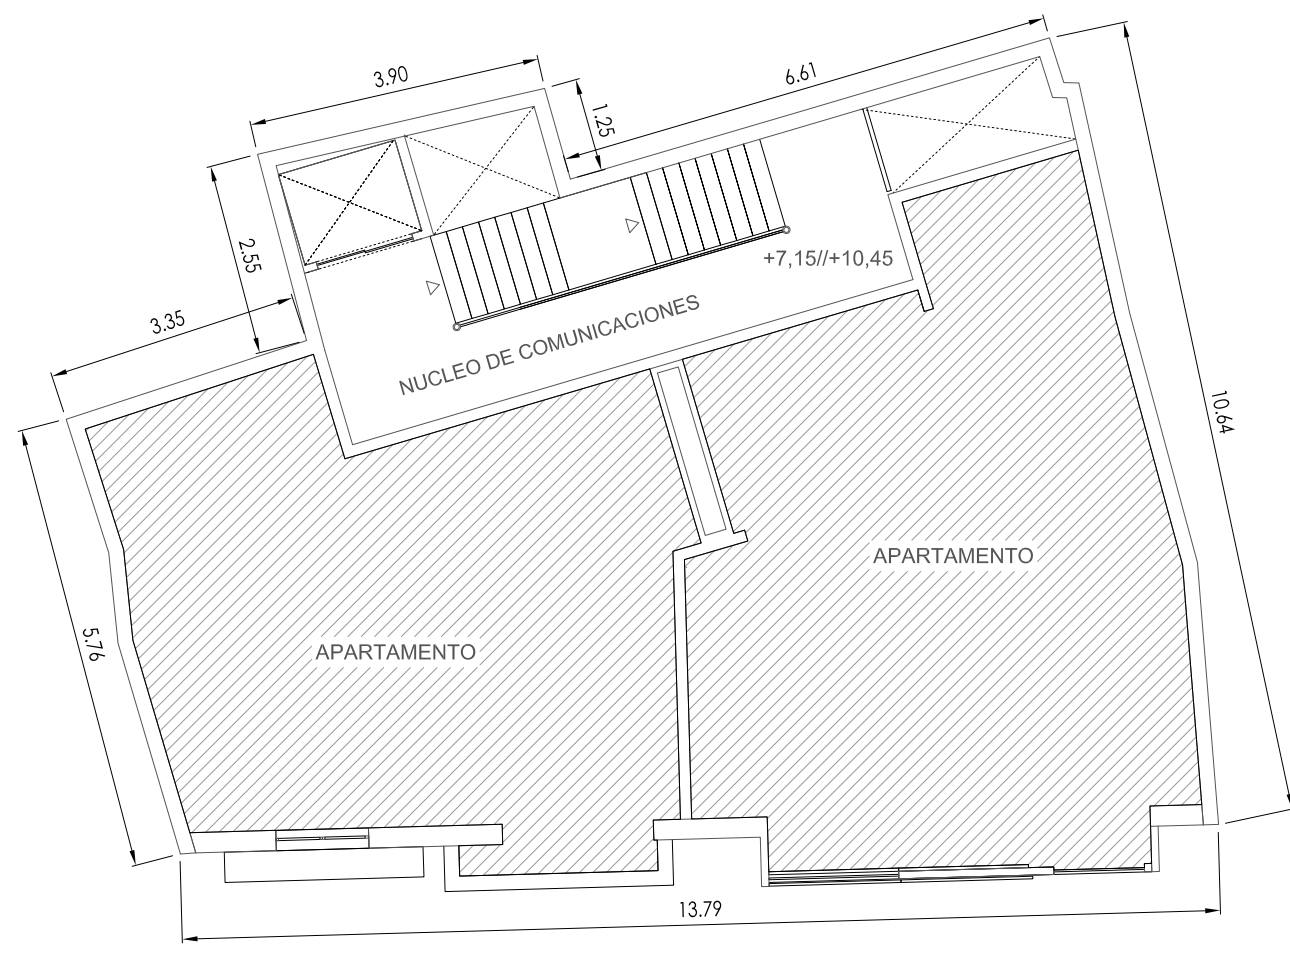

ESQUEMA DE P.ATICO

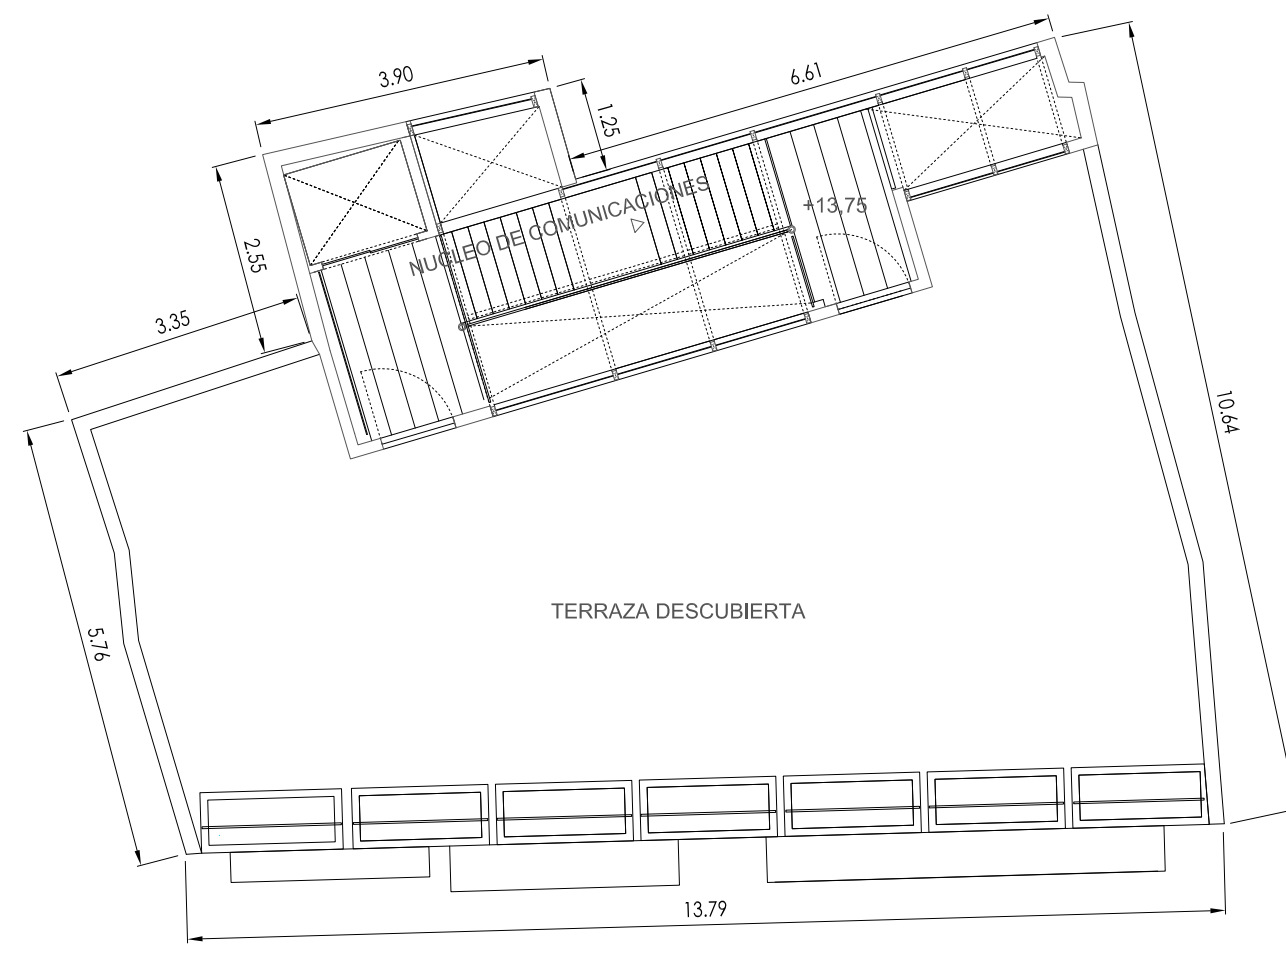

ESQUEMA DE P.CUBIERTA

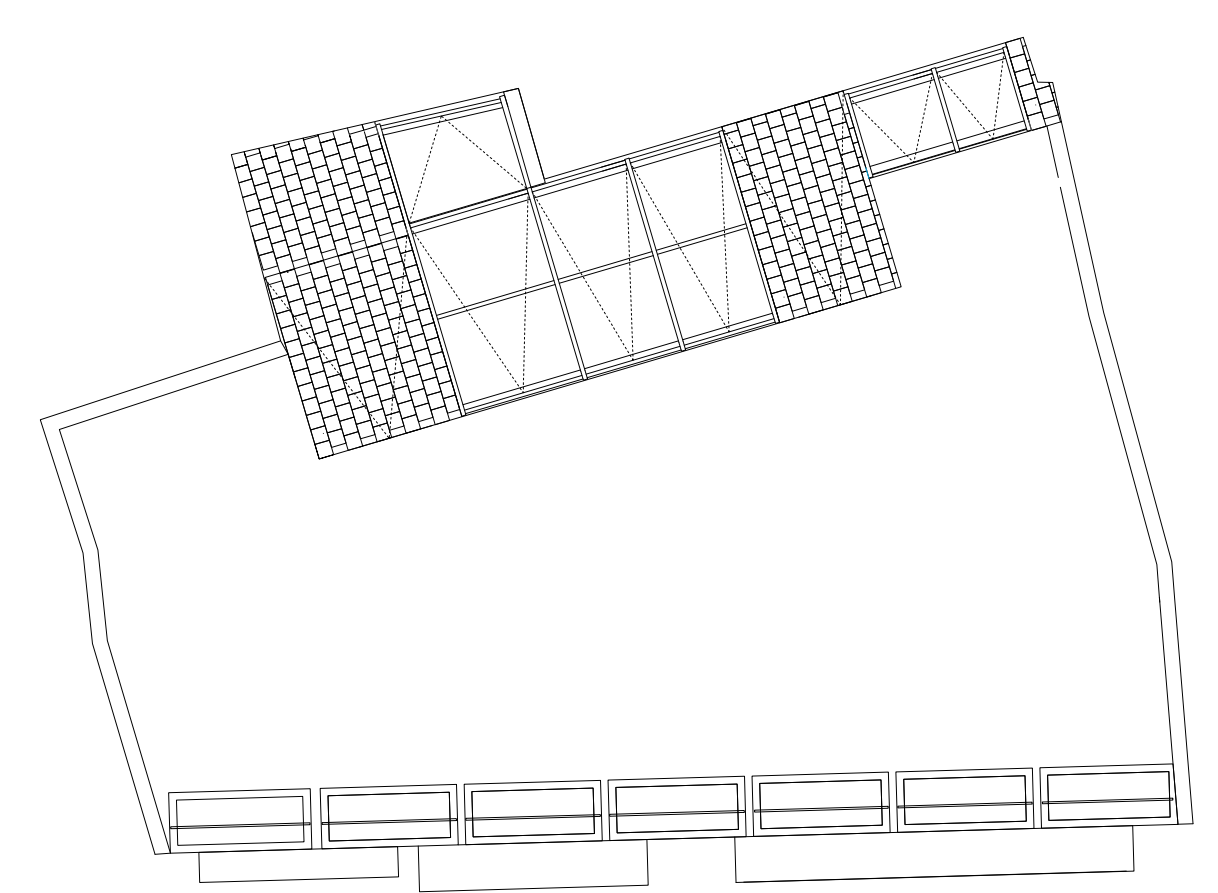


ESTUDIO DE DETALLE  
PARA APARTAMENTOS TURÍSTICOS Y LOCALES  
EN PLANTA BAJA, EN PLAZA DE LOS CRISTOS  
Nº4 Y Nº5, CENTRO HISTÓRICO MÁLAGA

Plano:  
Esquema de Plantas



Plano nº: **06**  
Escala: 1:100  
Fecha: 07/2023

Fdo: Álvaro Corriño Eguílaz,  
Javier Ramírez  
Arquitectos redactores

Cualquier reproducción o cesión a terceros, requerirá la previa autorización

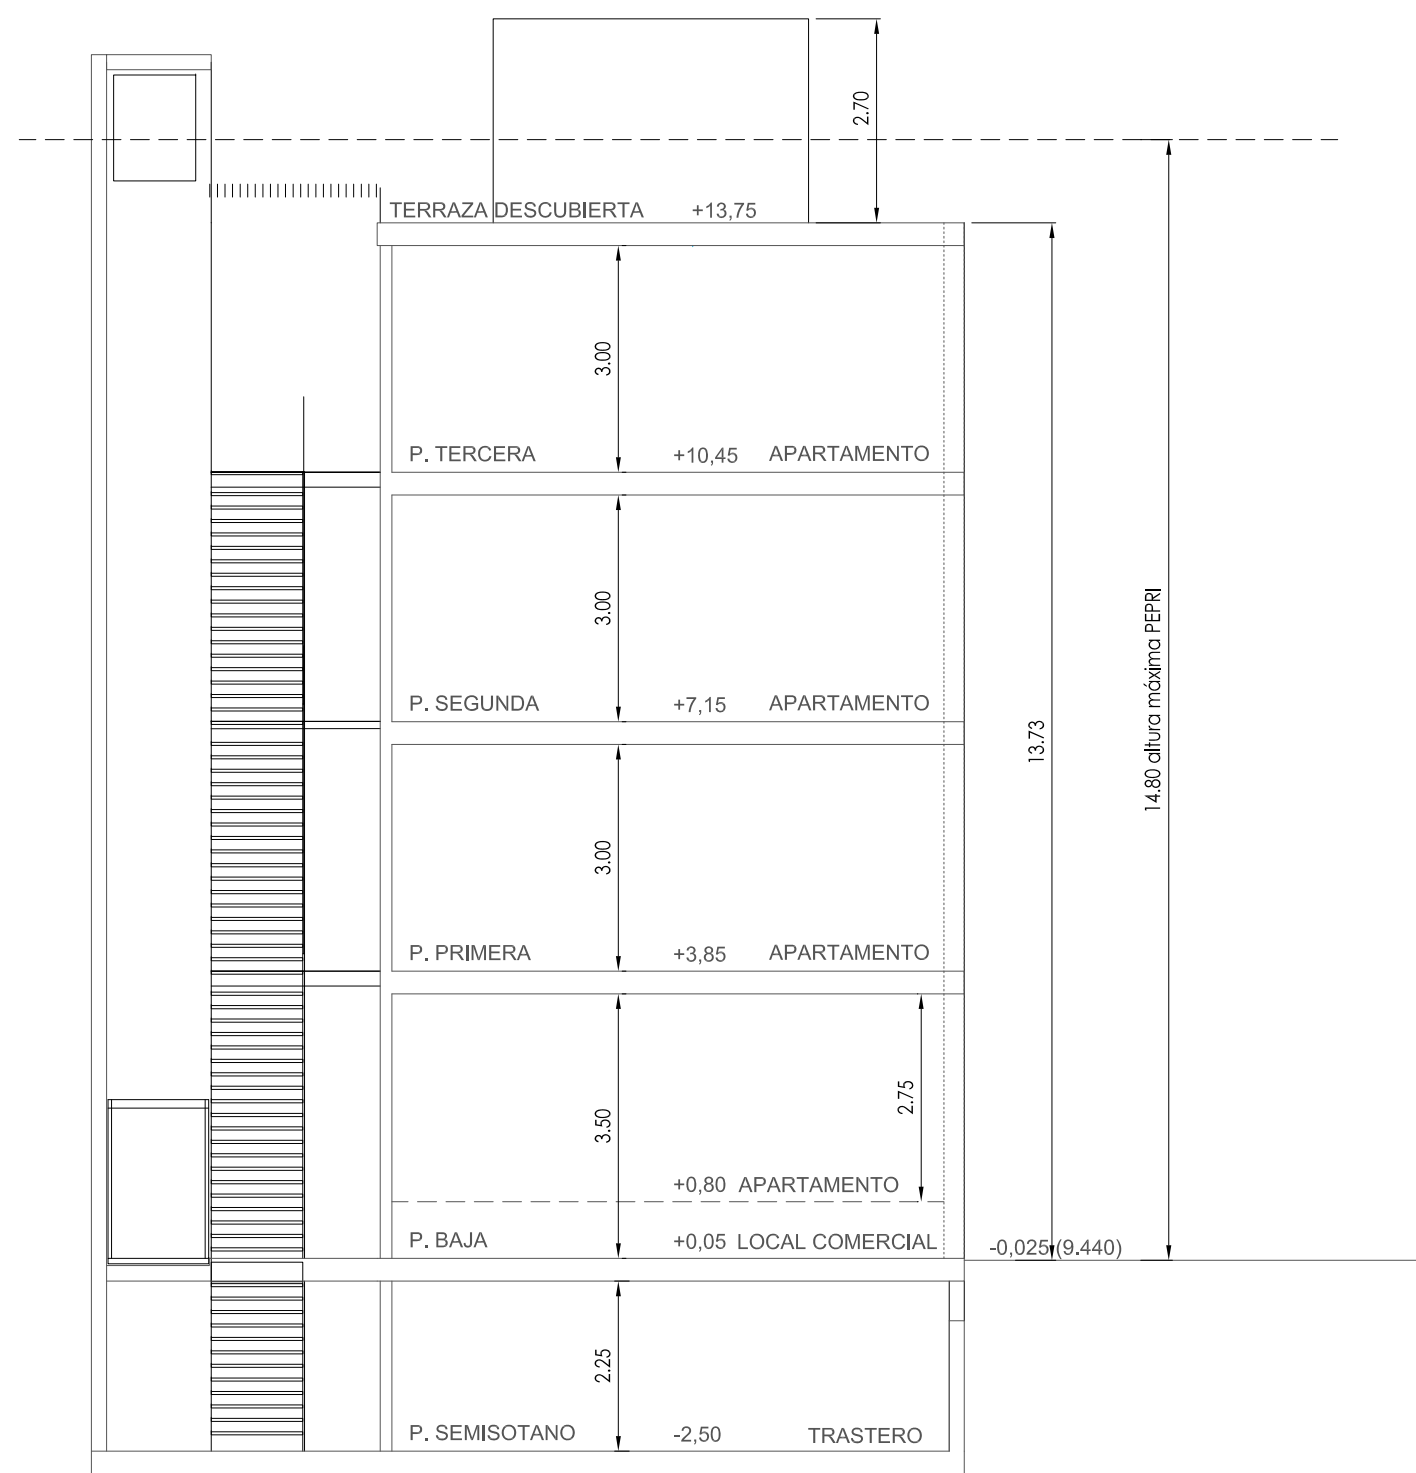

SECCION A-A

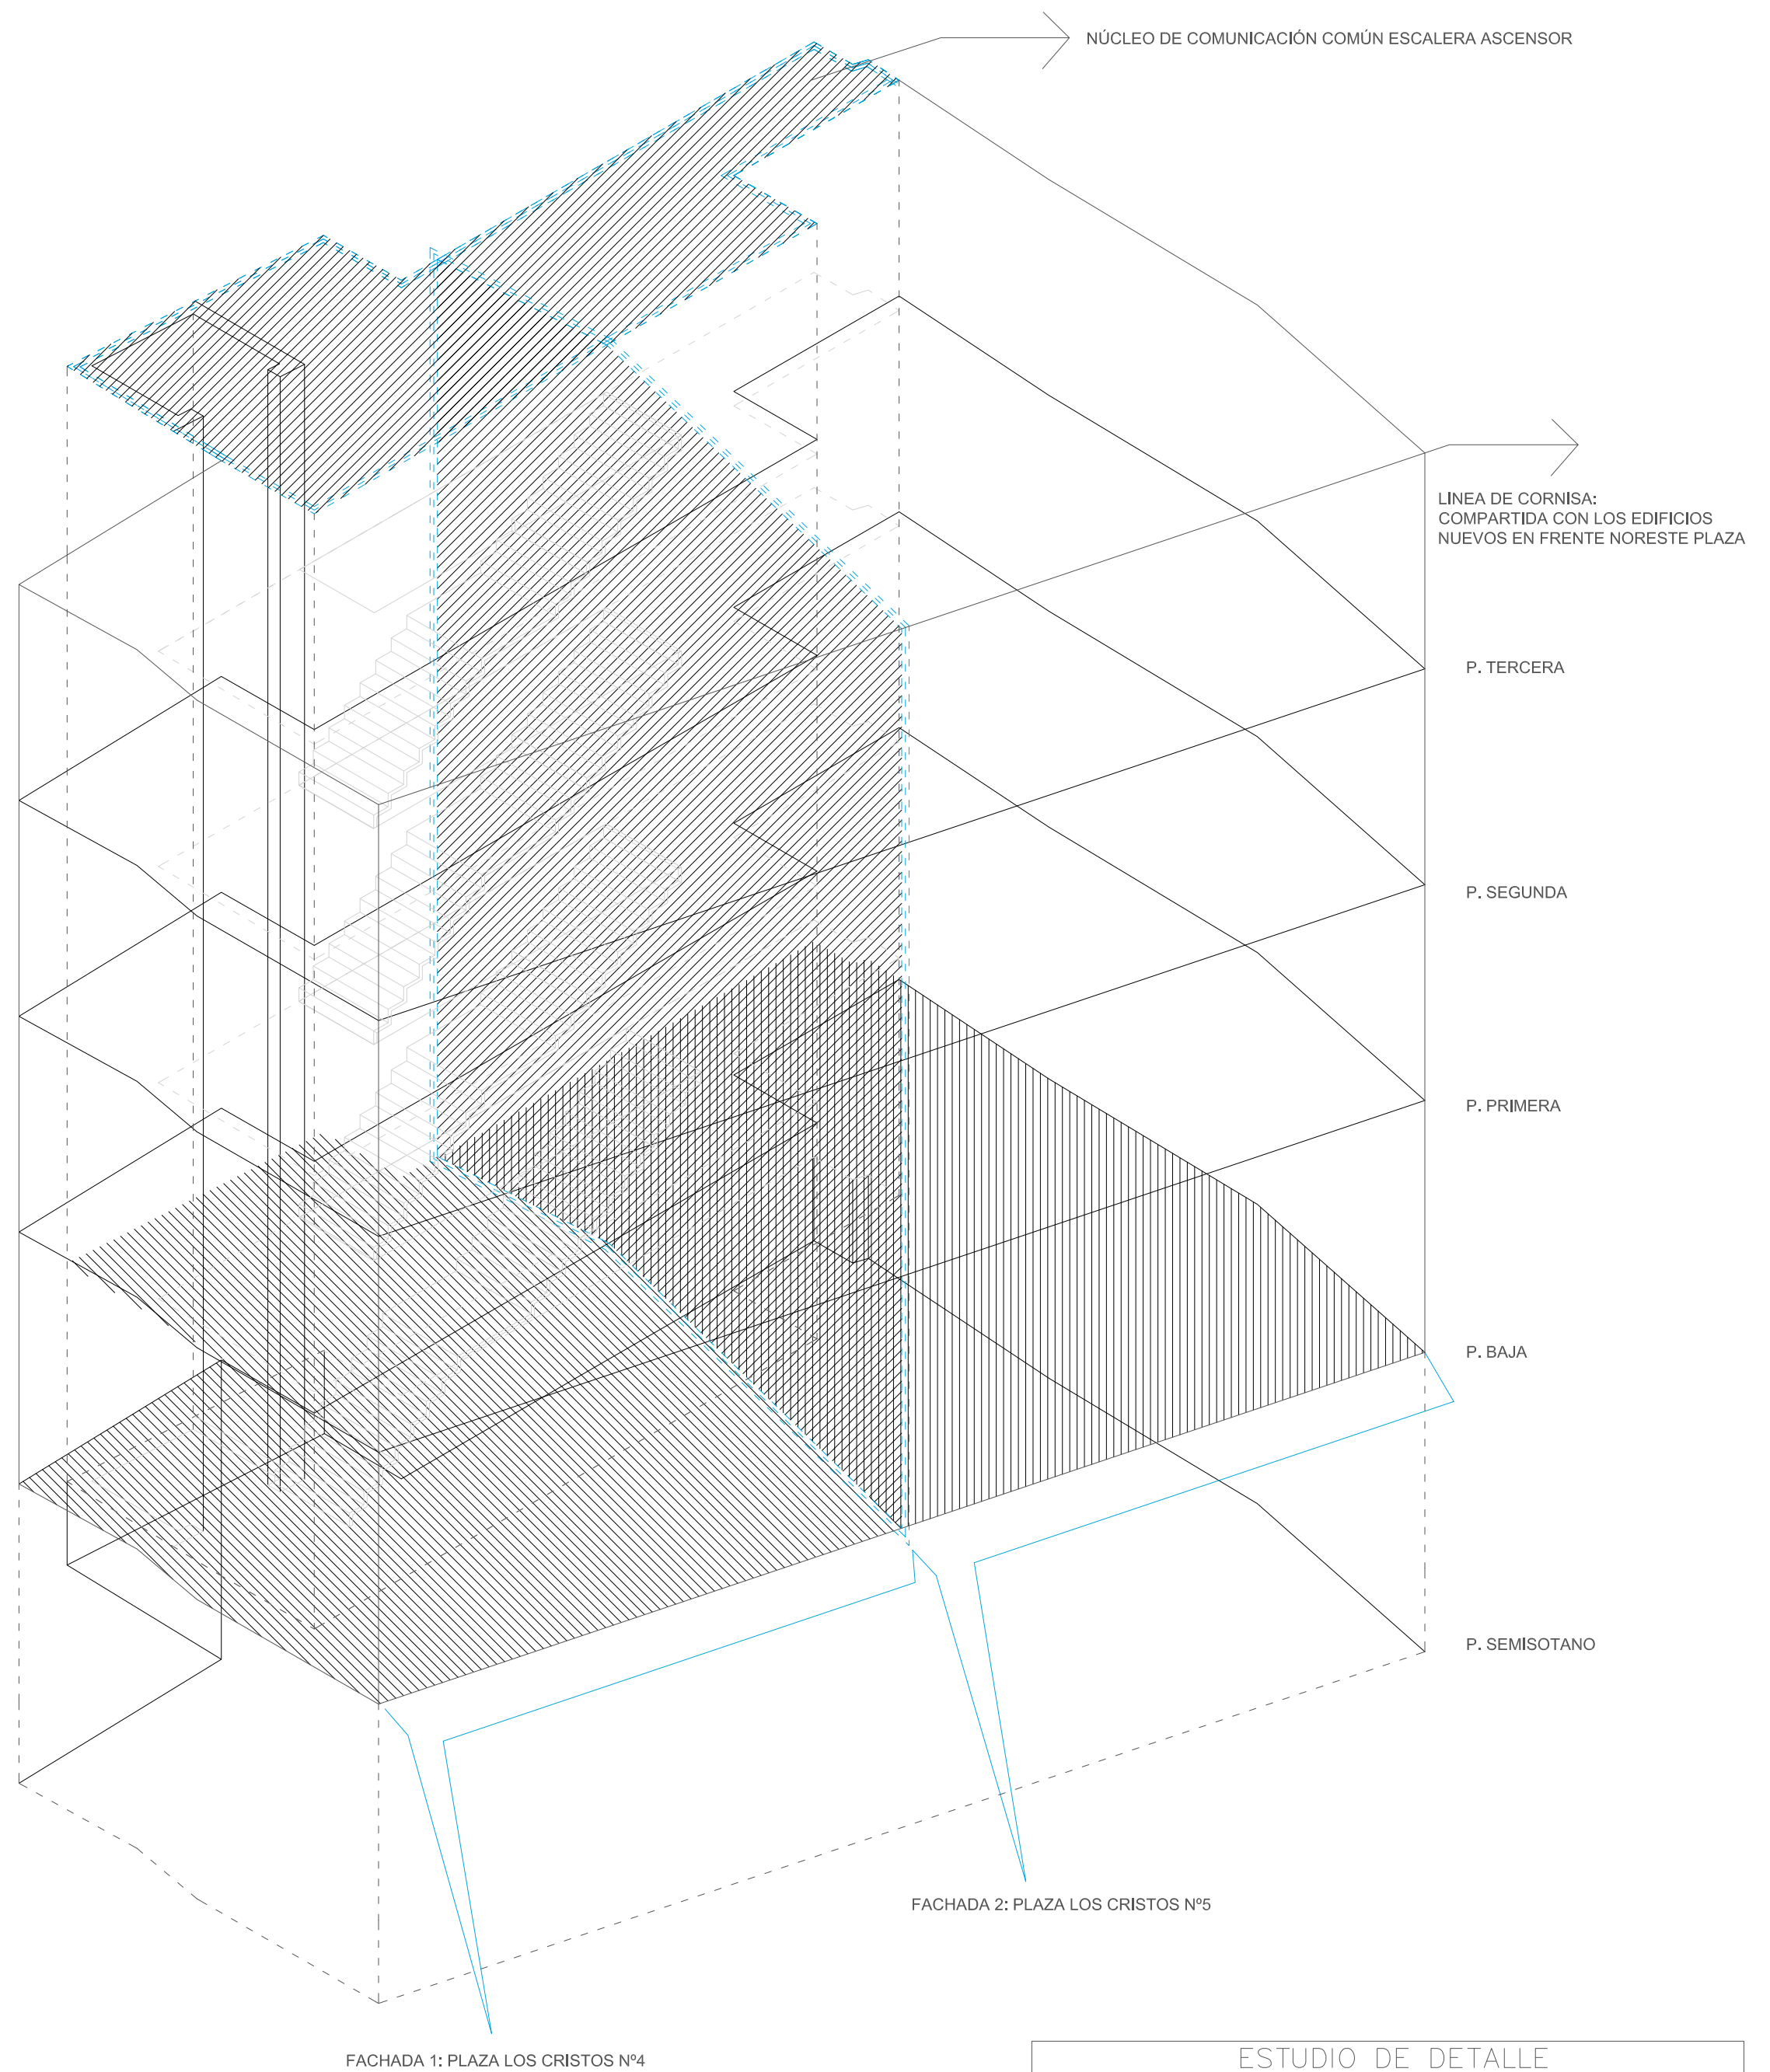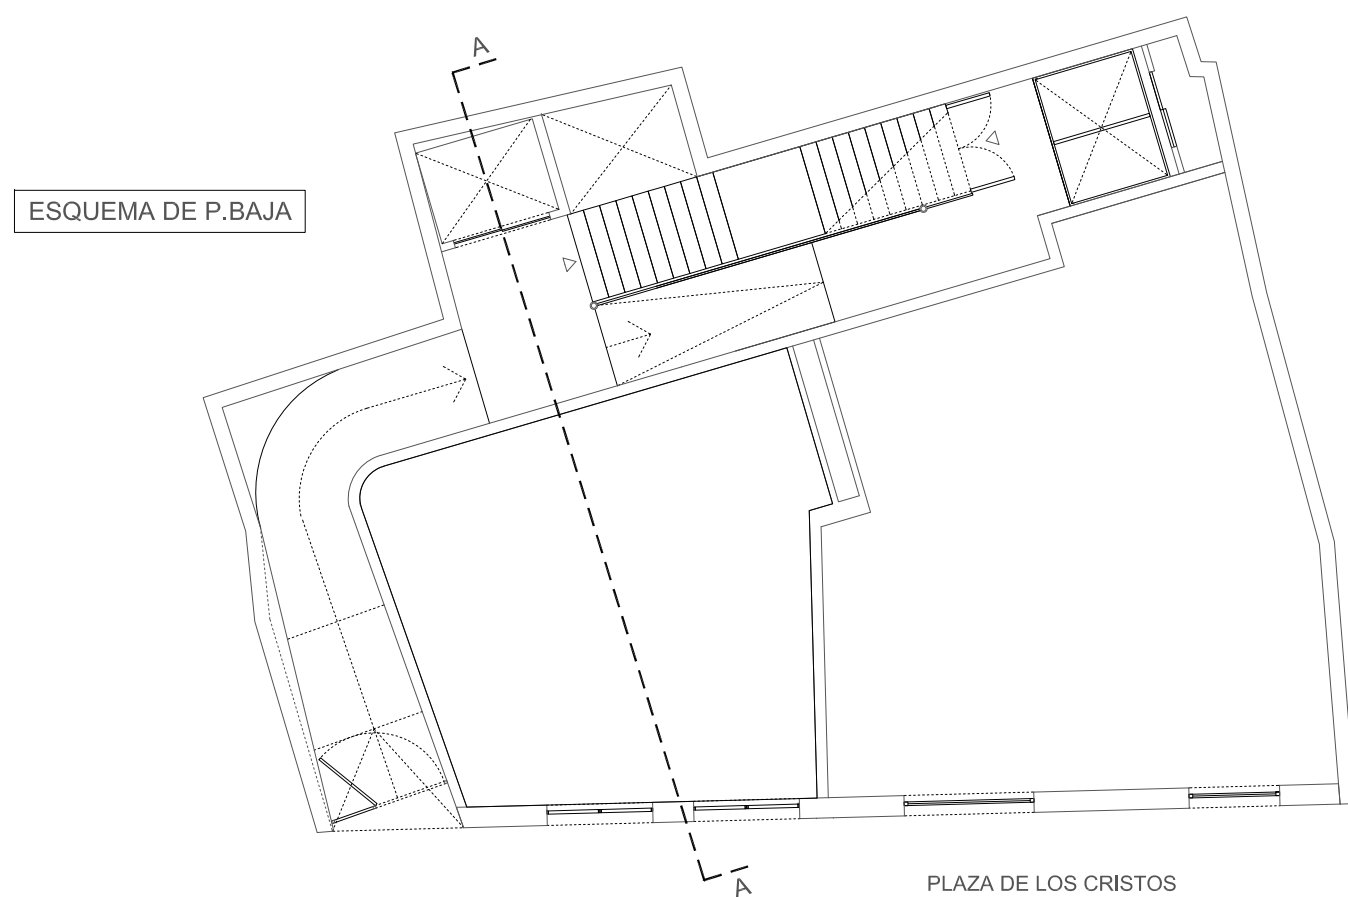

|   |                |                                                                           |
|---|----------------|---------------------------------------------------------------------------|
| ESTUDIO DE DETALLE<br>PARA APARTAMENTOS TURÍSTICOS Y LOCALES<br>EN PLANTA BAJA, EN PLAZA DE LOS CRISTOS<br>Nº4 Y Nº5, CENTRO HISTÓRICO MÁLAGA |                |                                                                           |
| Plano:<br><br>Esquema de Sección<br>y de volumetría                                                                                           | Plano nº: 07   | Fdo: Álvaro Carrillo Eguílaz,<br>Javier Ramírez<br>Arquitectos redactores |
|   | Escala: 1:100  |                                                                           |
|   | Fecha: 07/2023 |                                                                           |
| Cualquier reproducción o cesión a terceros, requerirá la previa autorización                                                                  |                |                                                                           |