








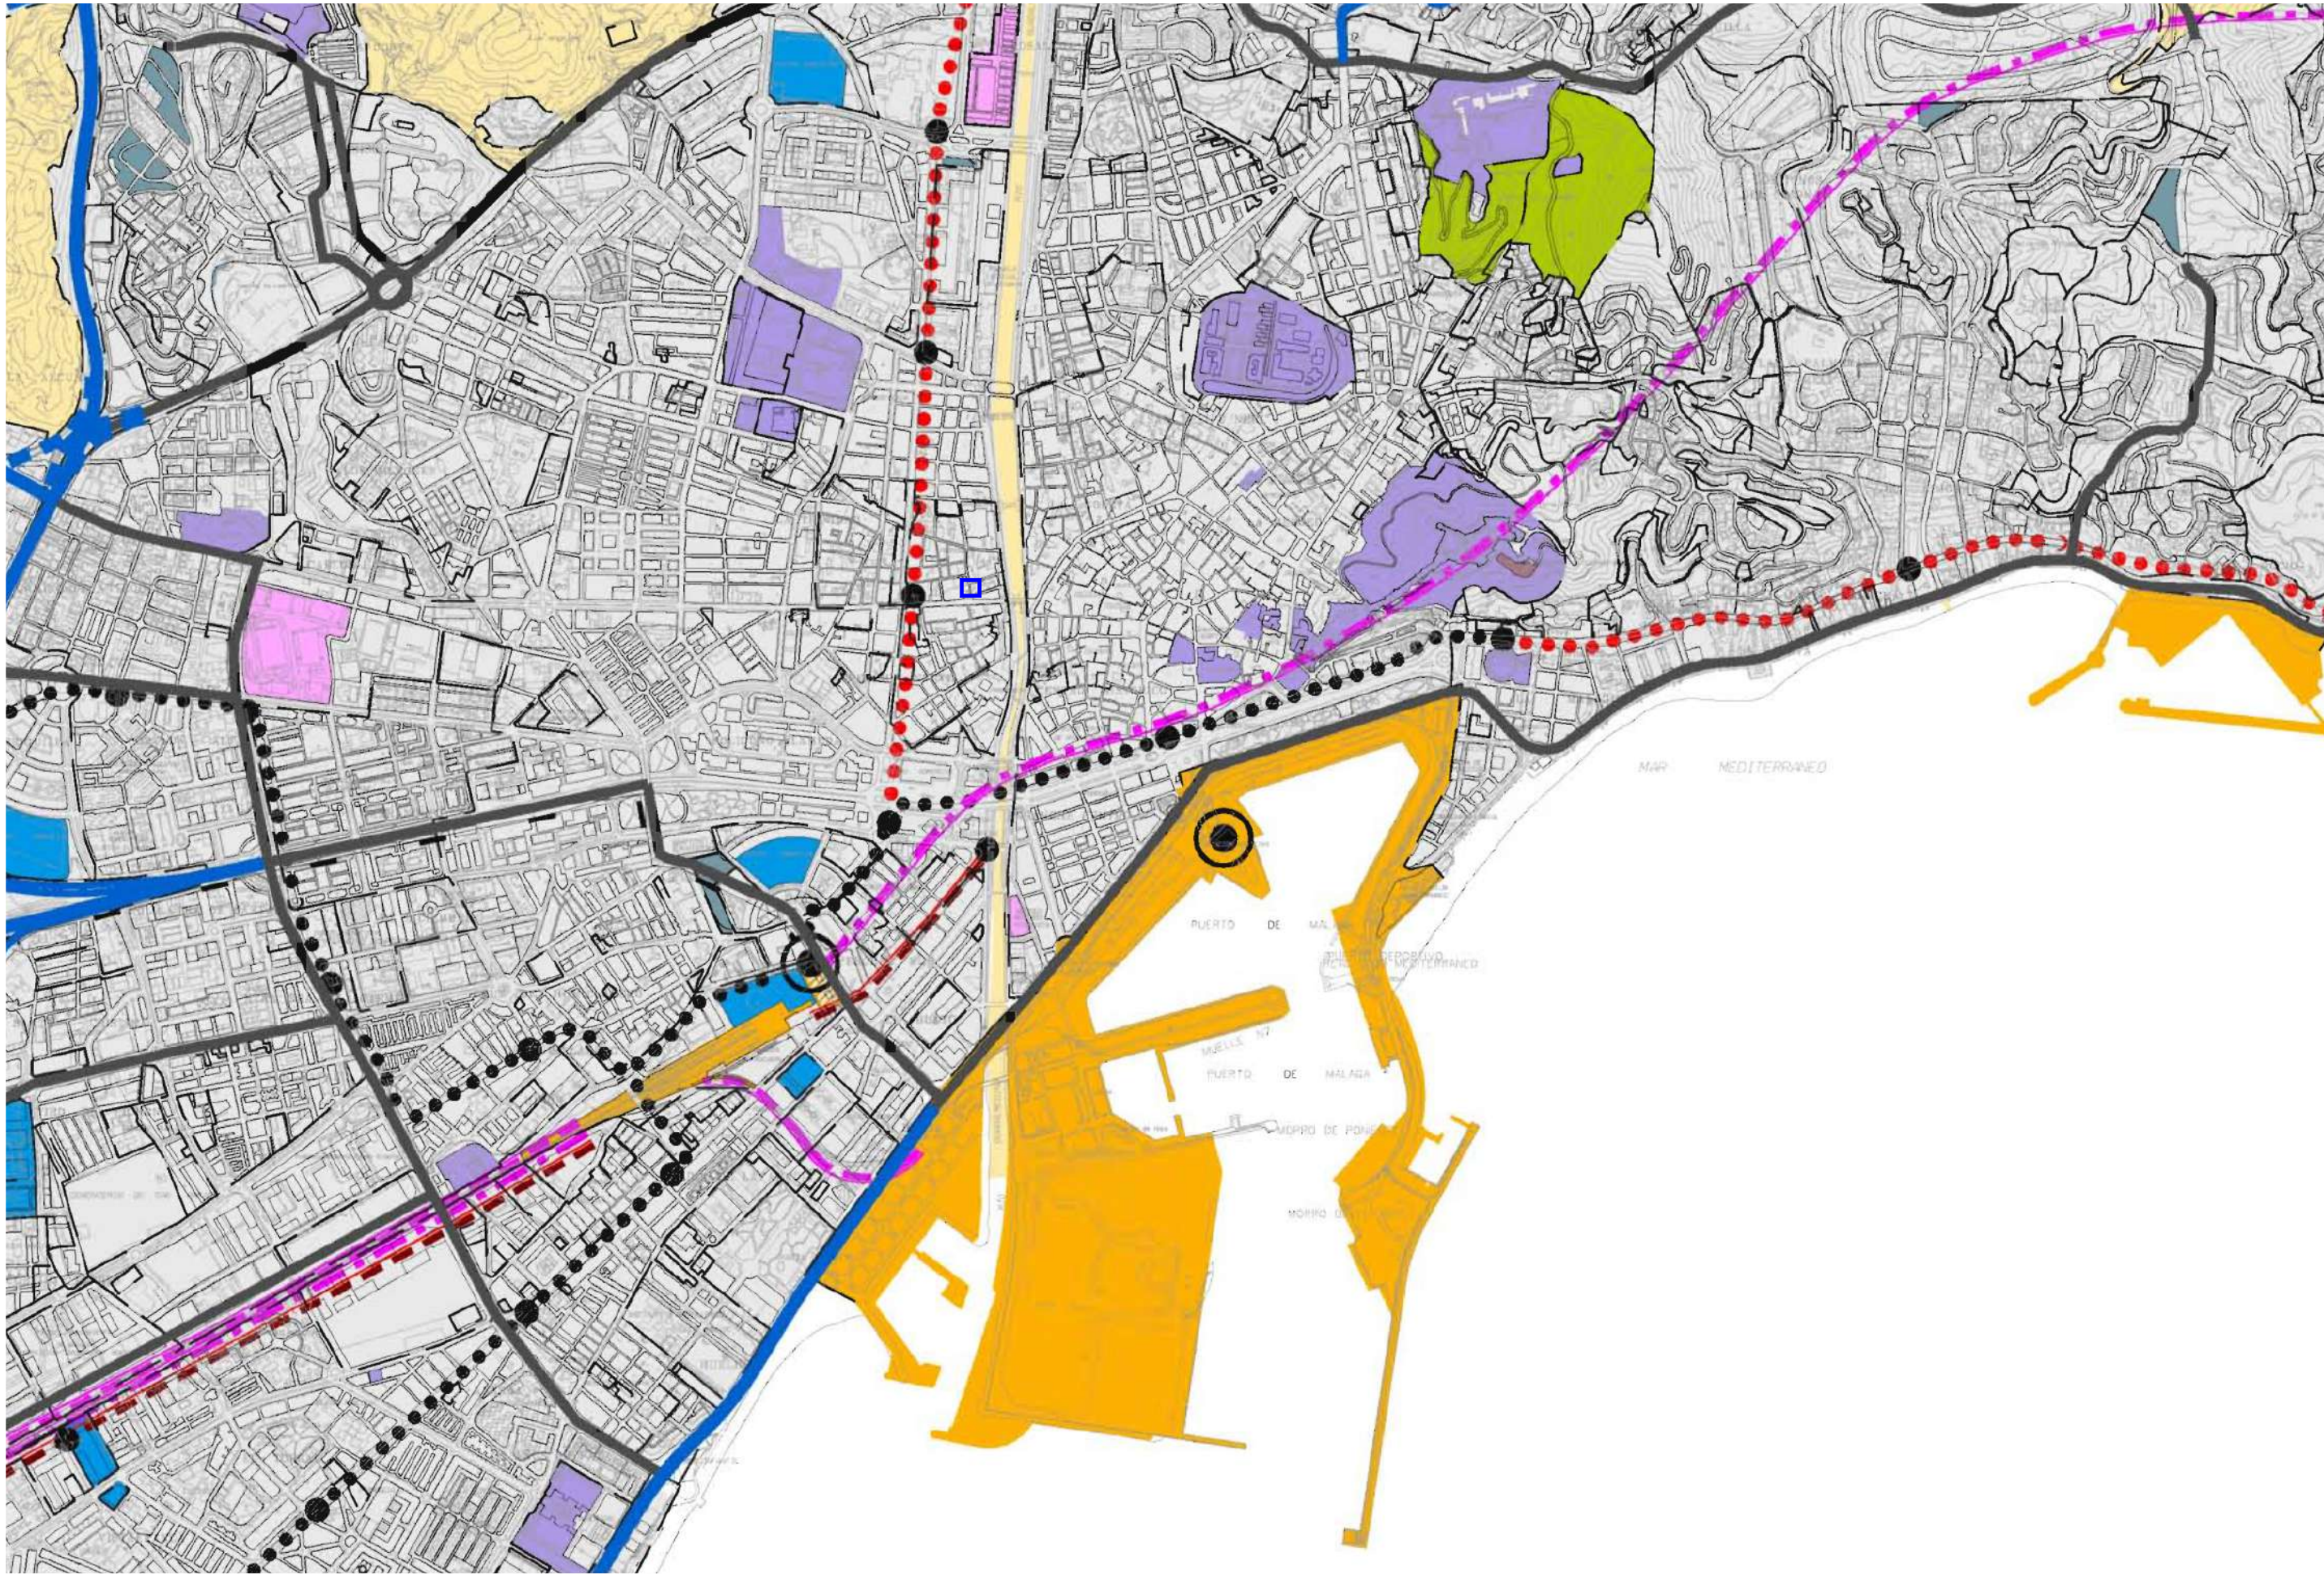

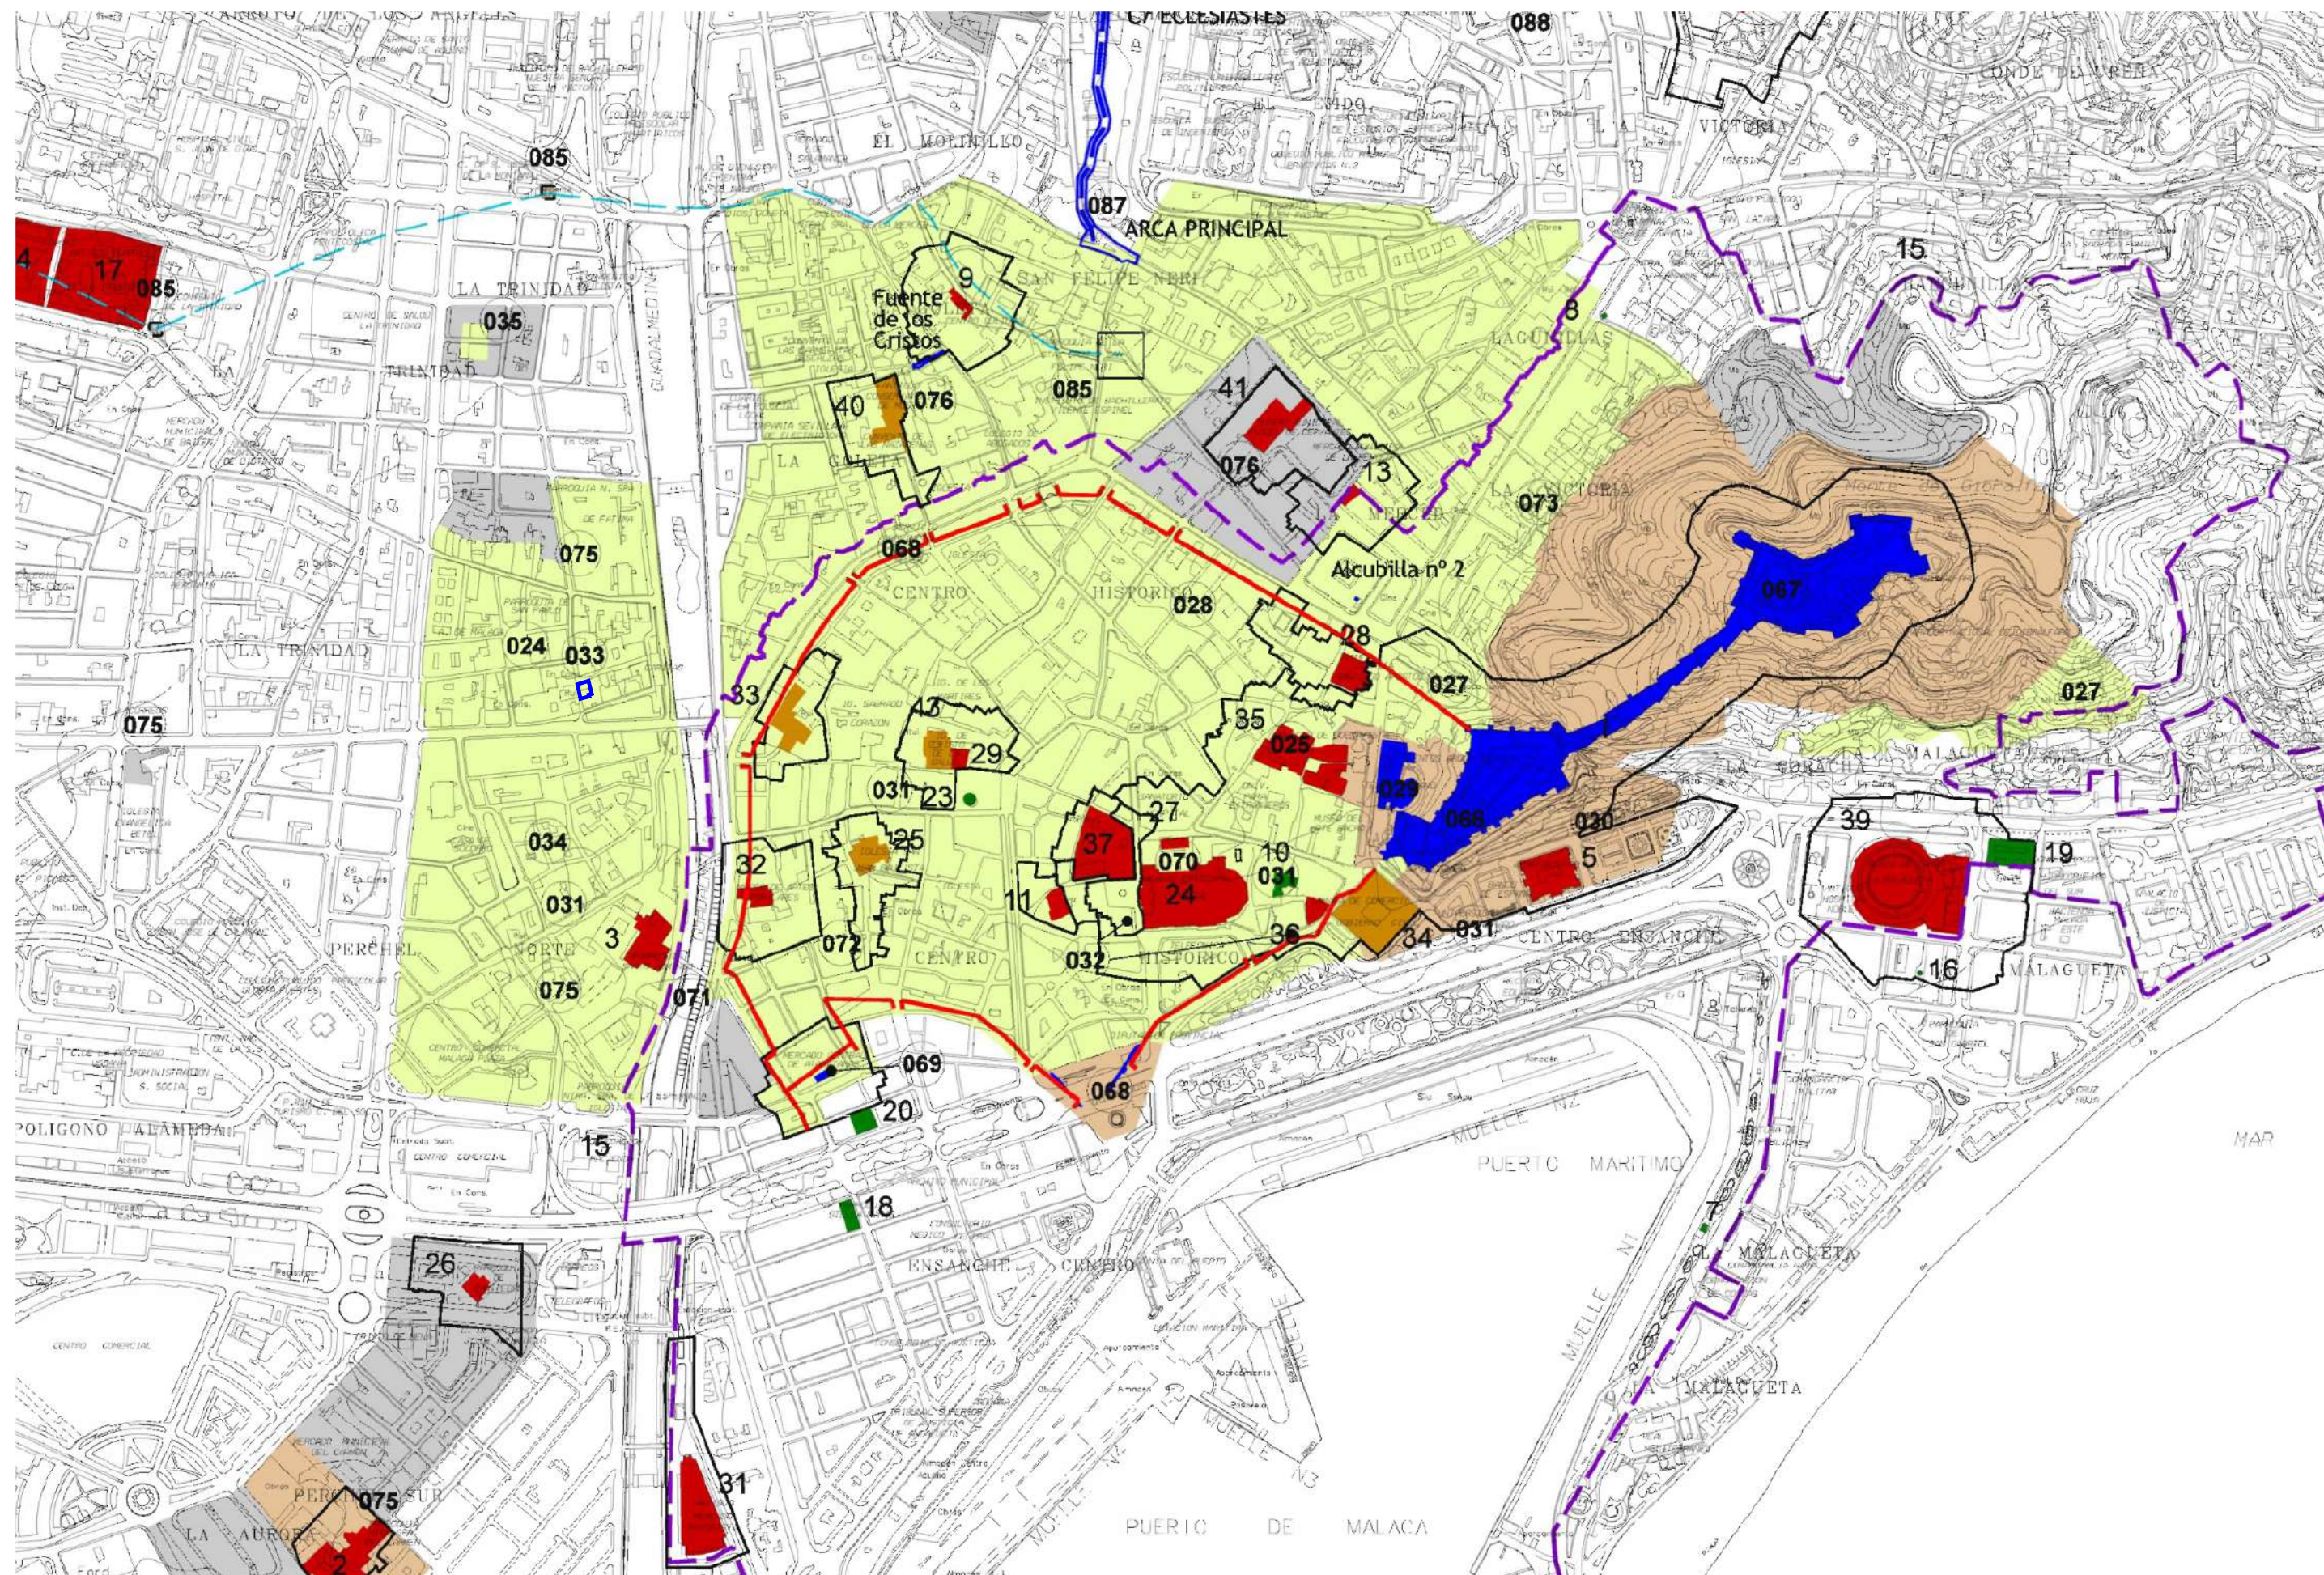


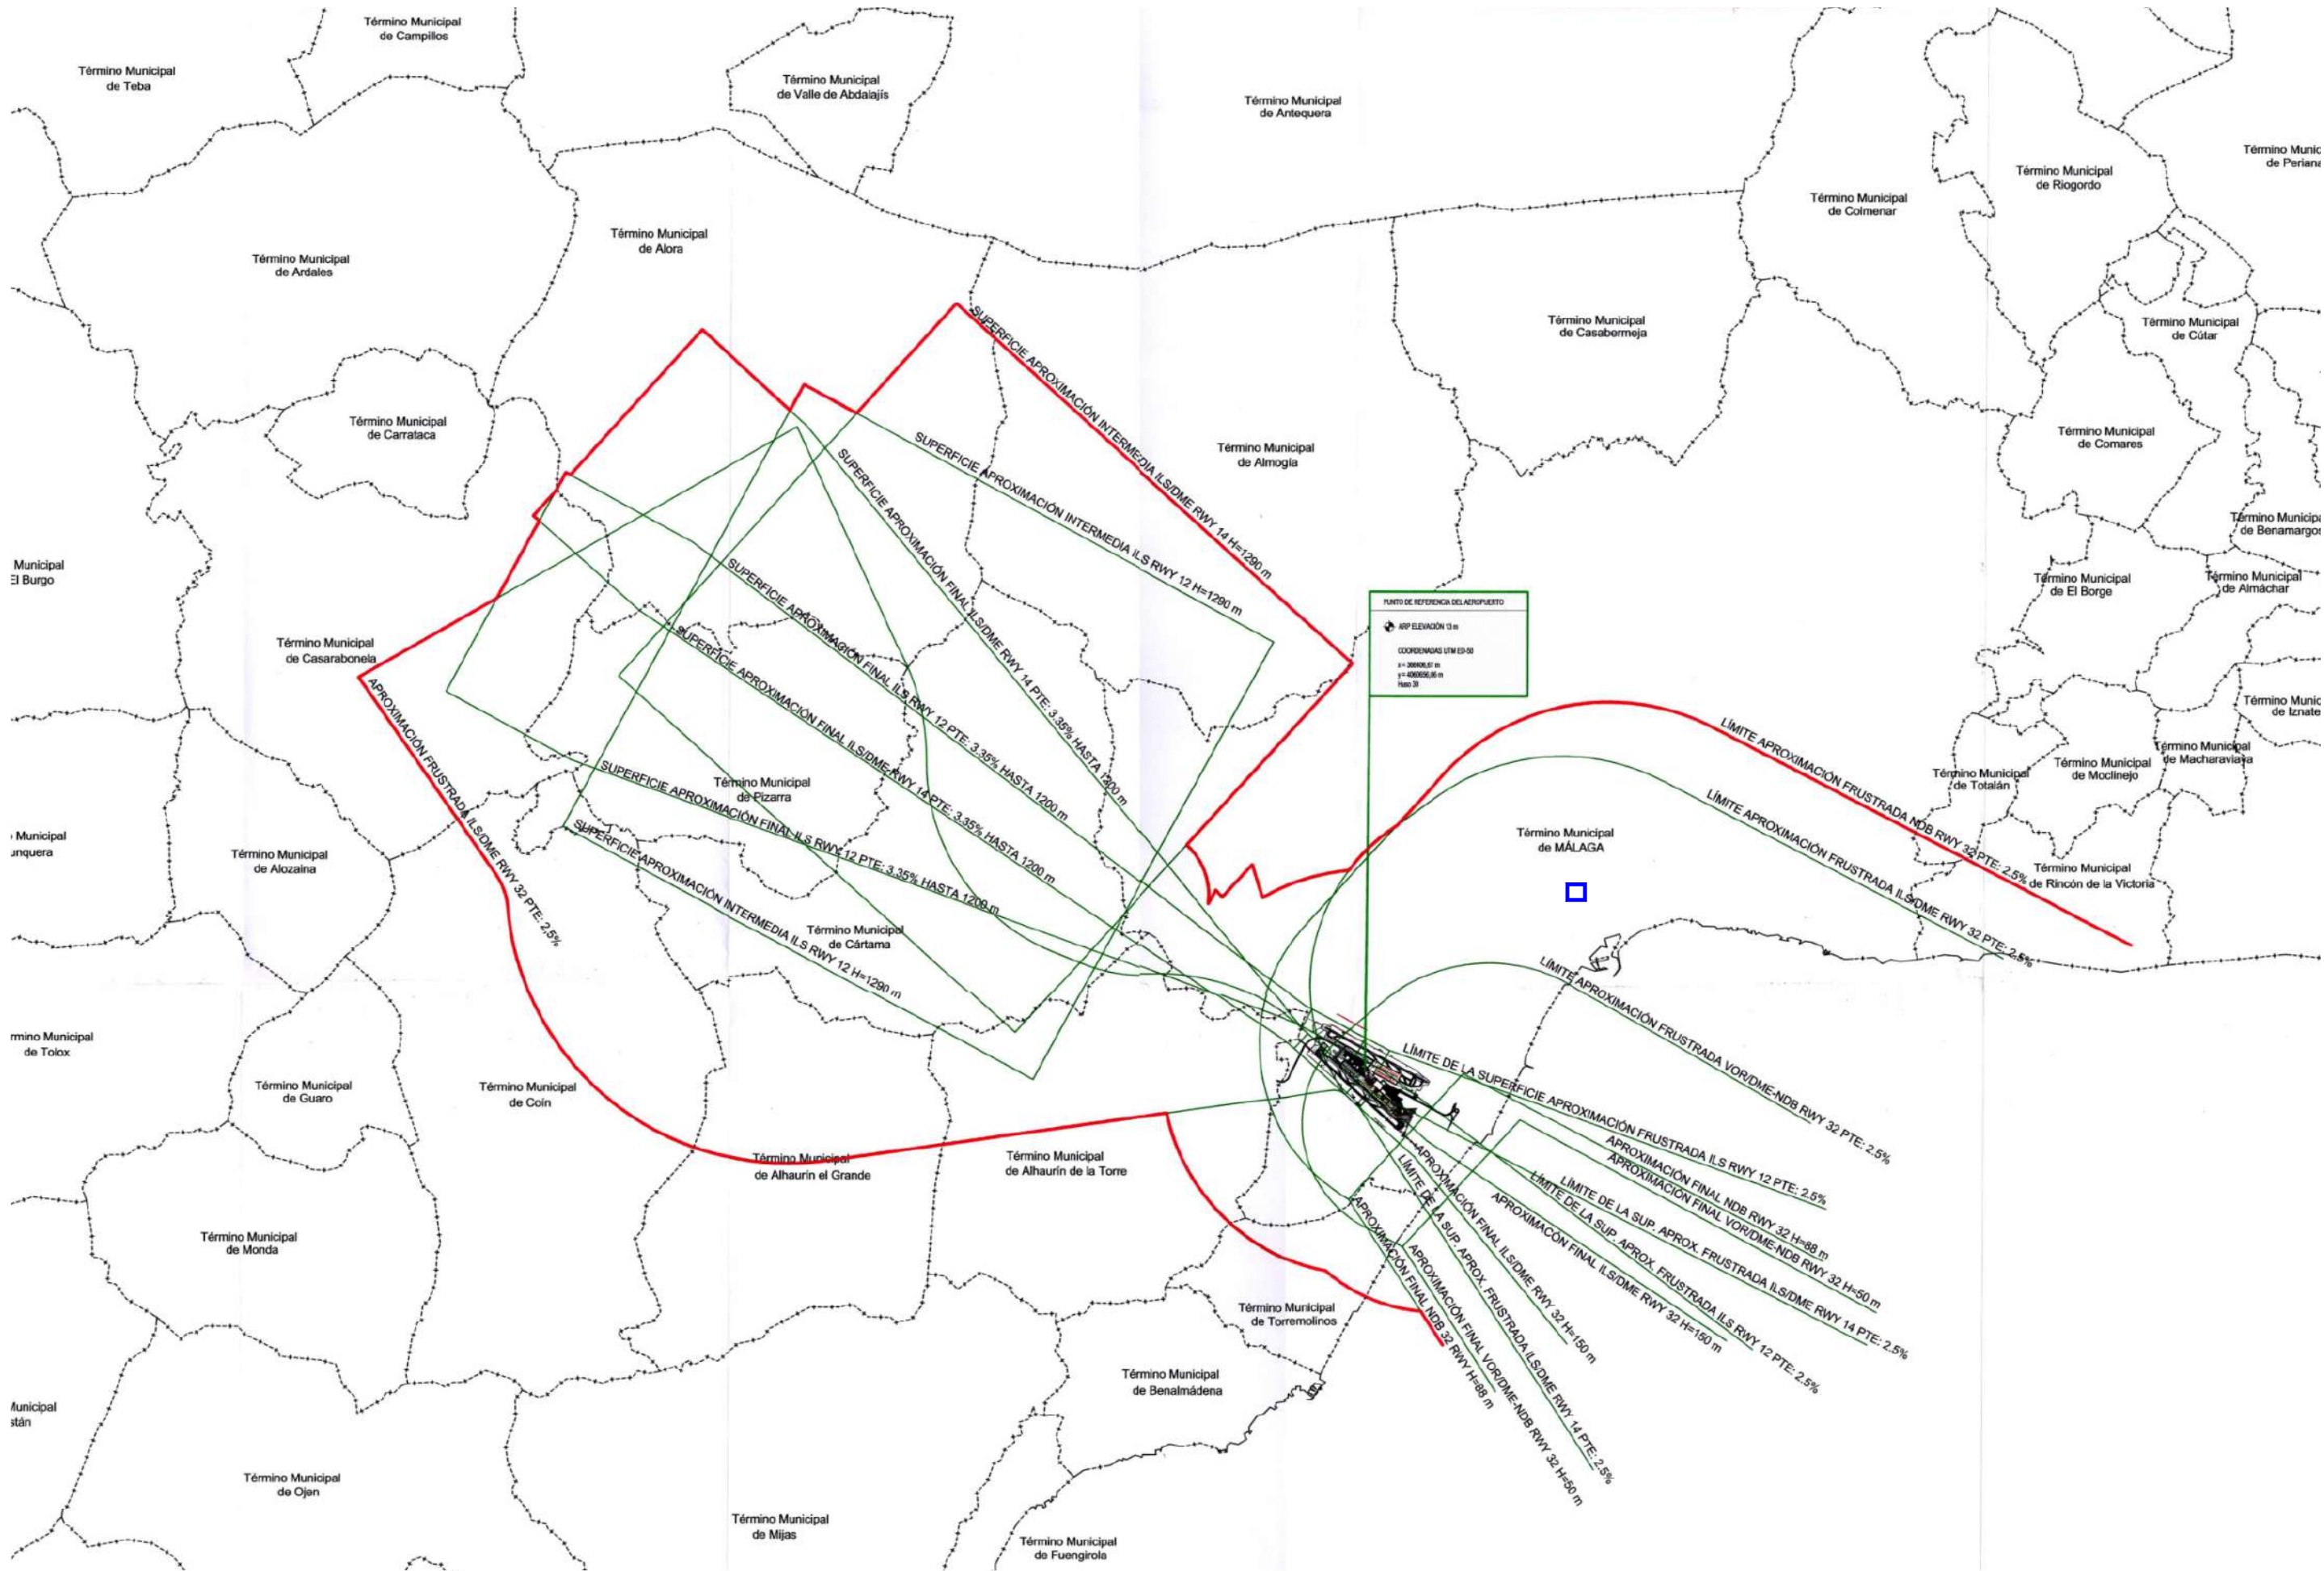

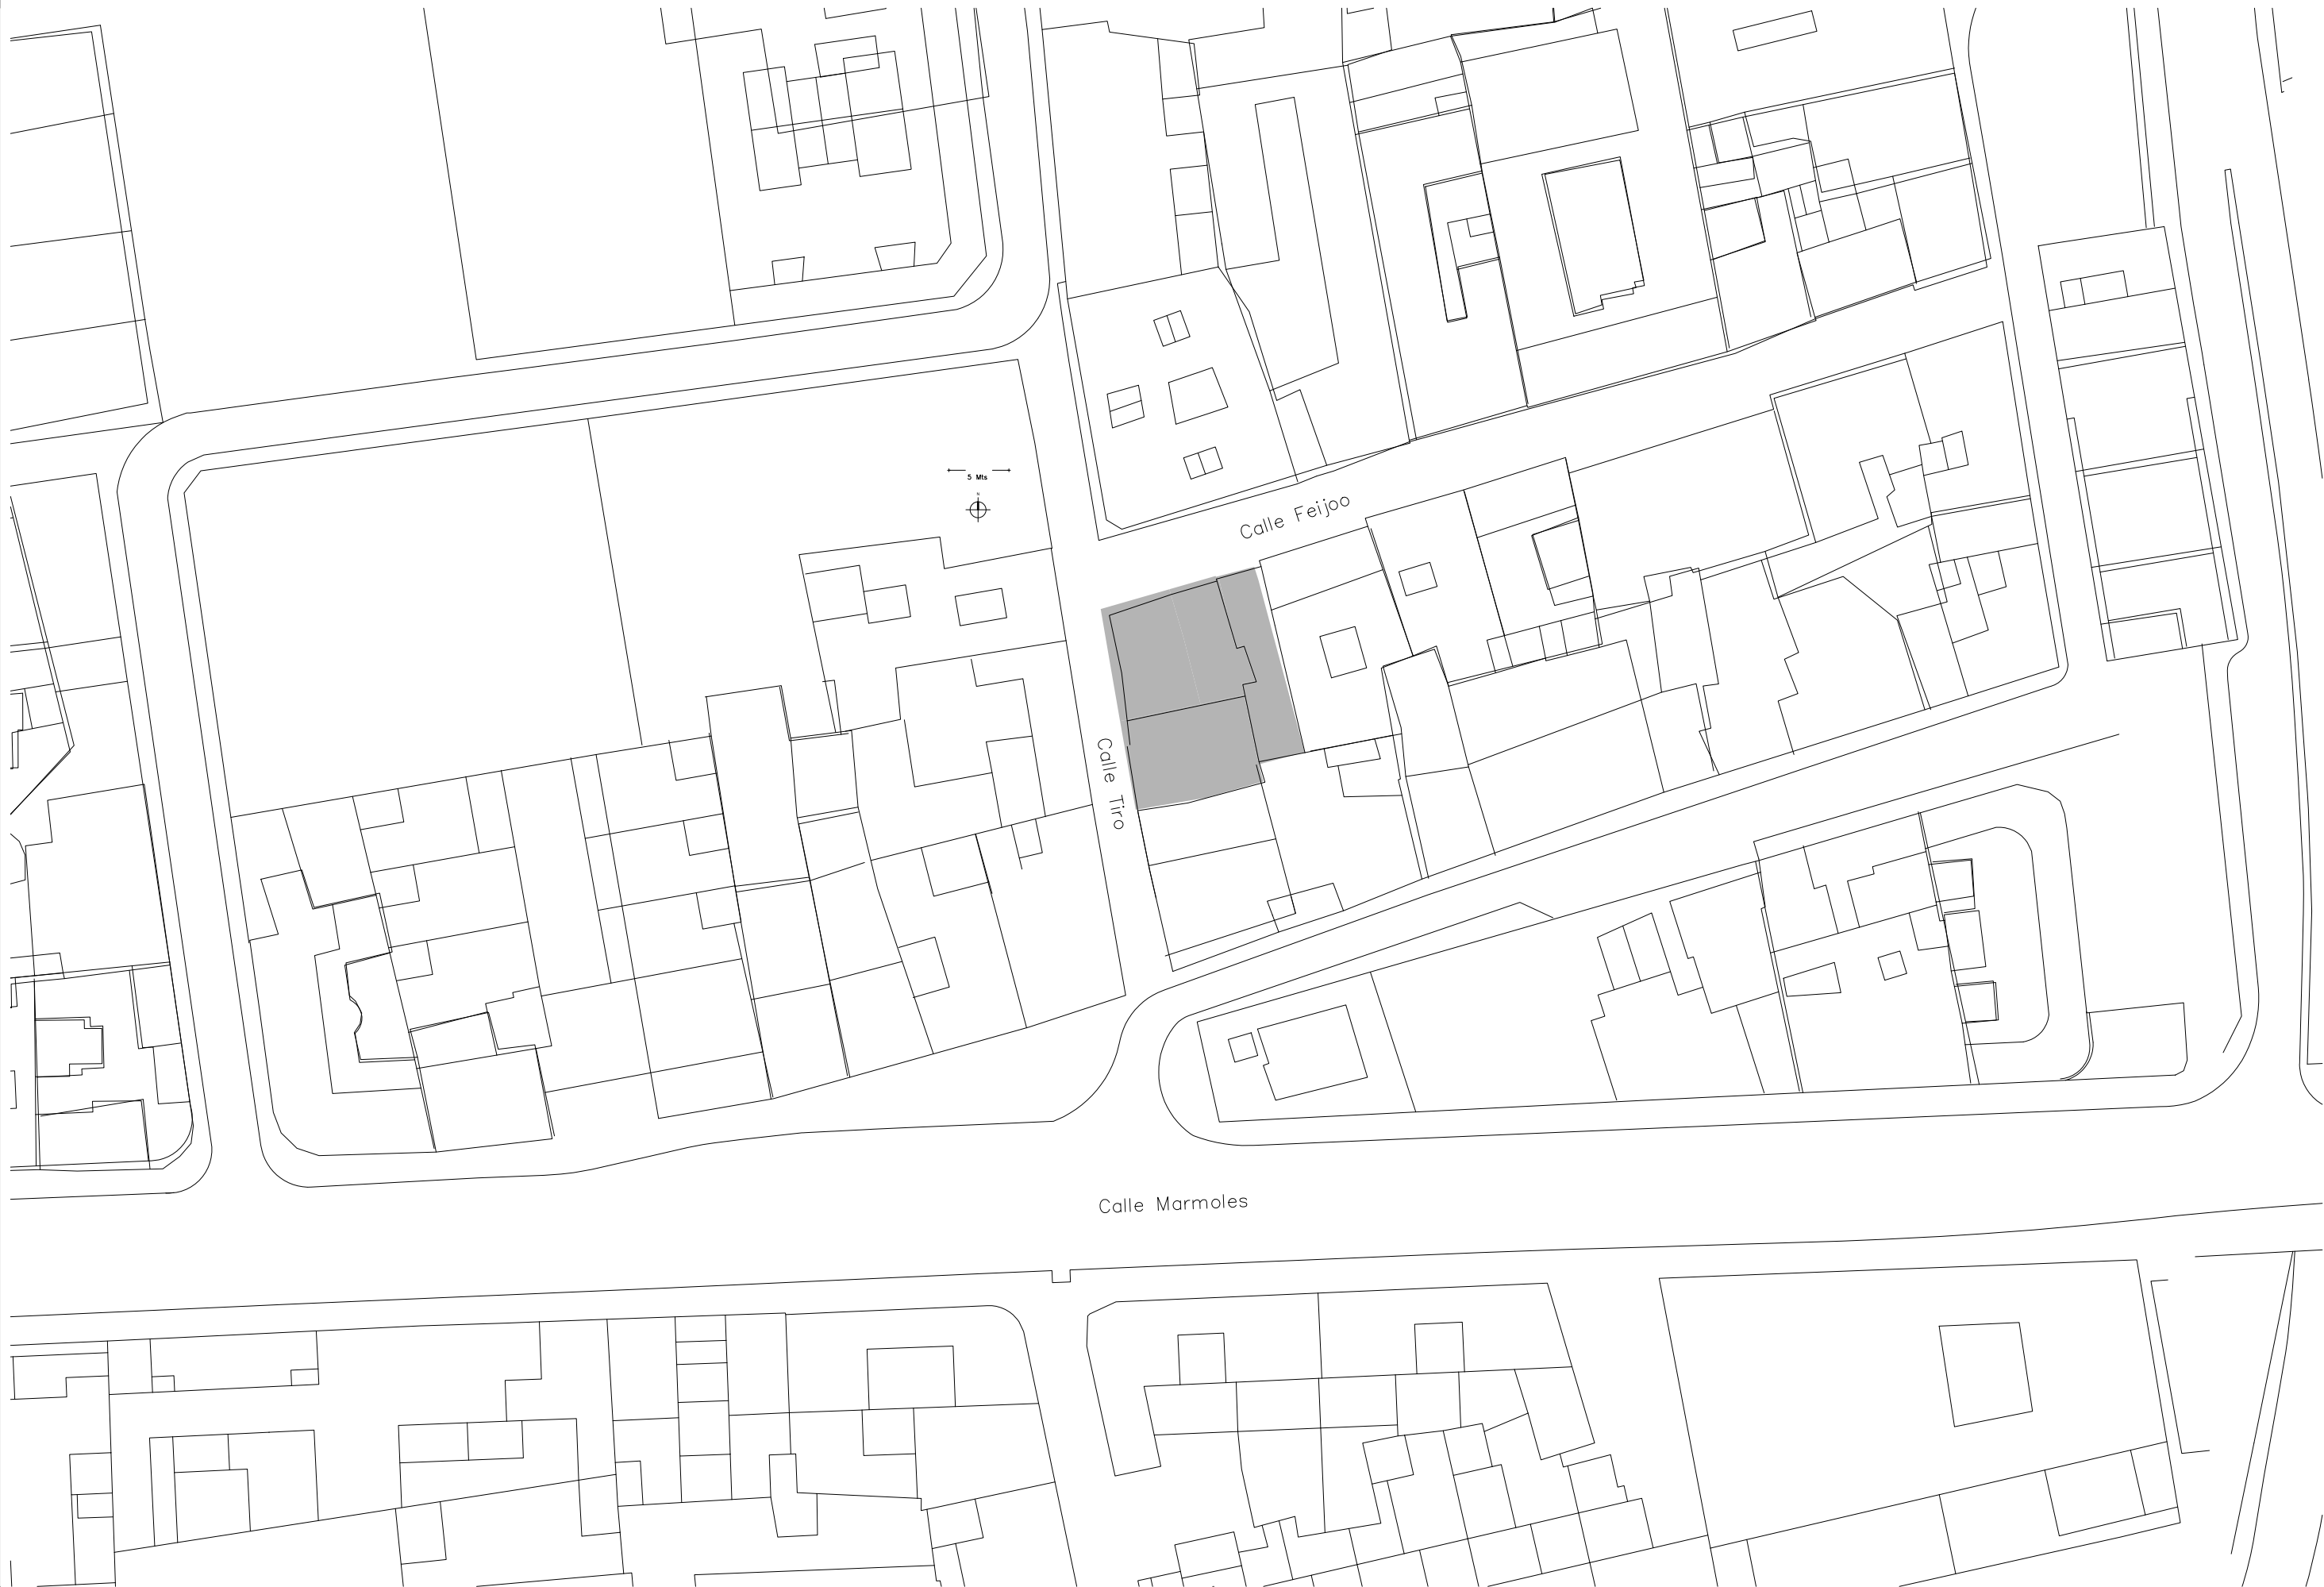

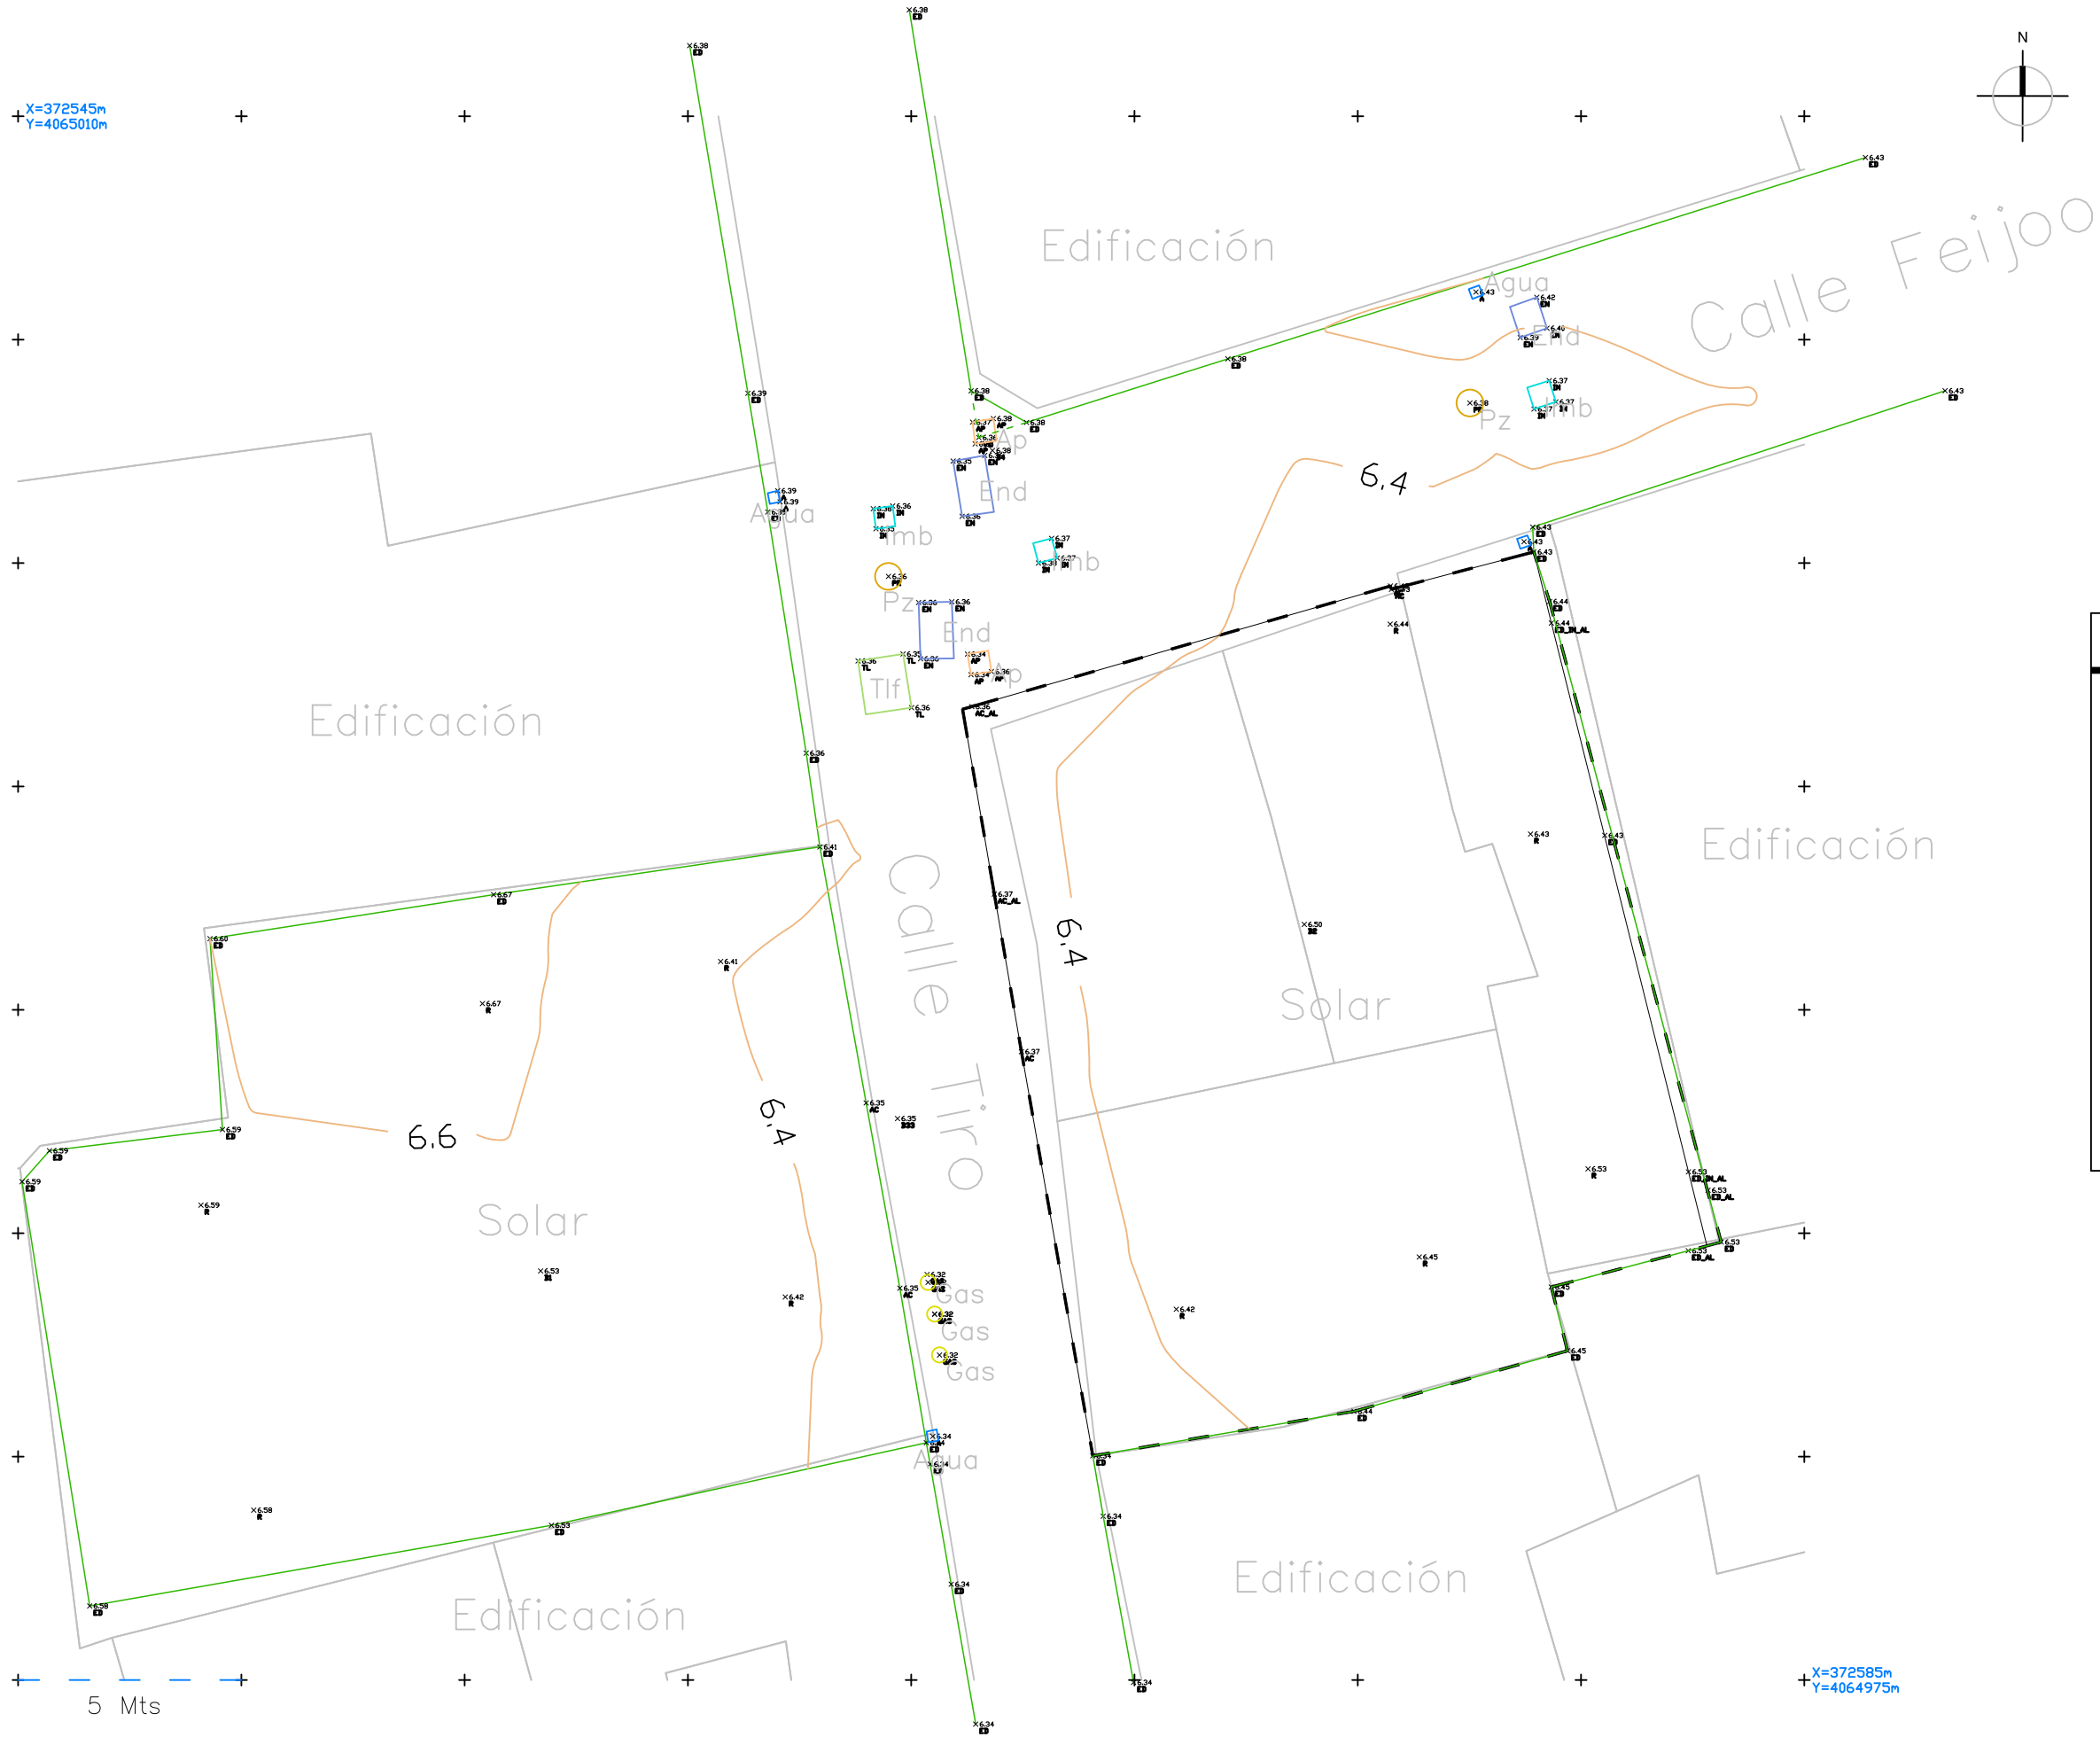

SIMBOLOGÍA UTILIZADA	
	Superficie Comprobada
	Cartografía Catastral
	Alineacion Fachada
	Curvas de nivel
	Curvas de nivel directora
Imb	Imbornal
End	Endesa
Agua	Abastecimiento
Pz	Pozo Saneamiento
Ap	Alumbrado Público
Tlf	Arqueta Telefónica
Gas	Arqueta Gas
x 305.78 	Puntos de cota

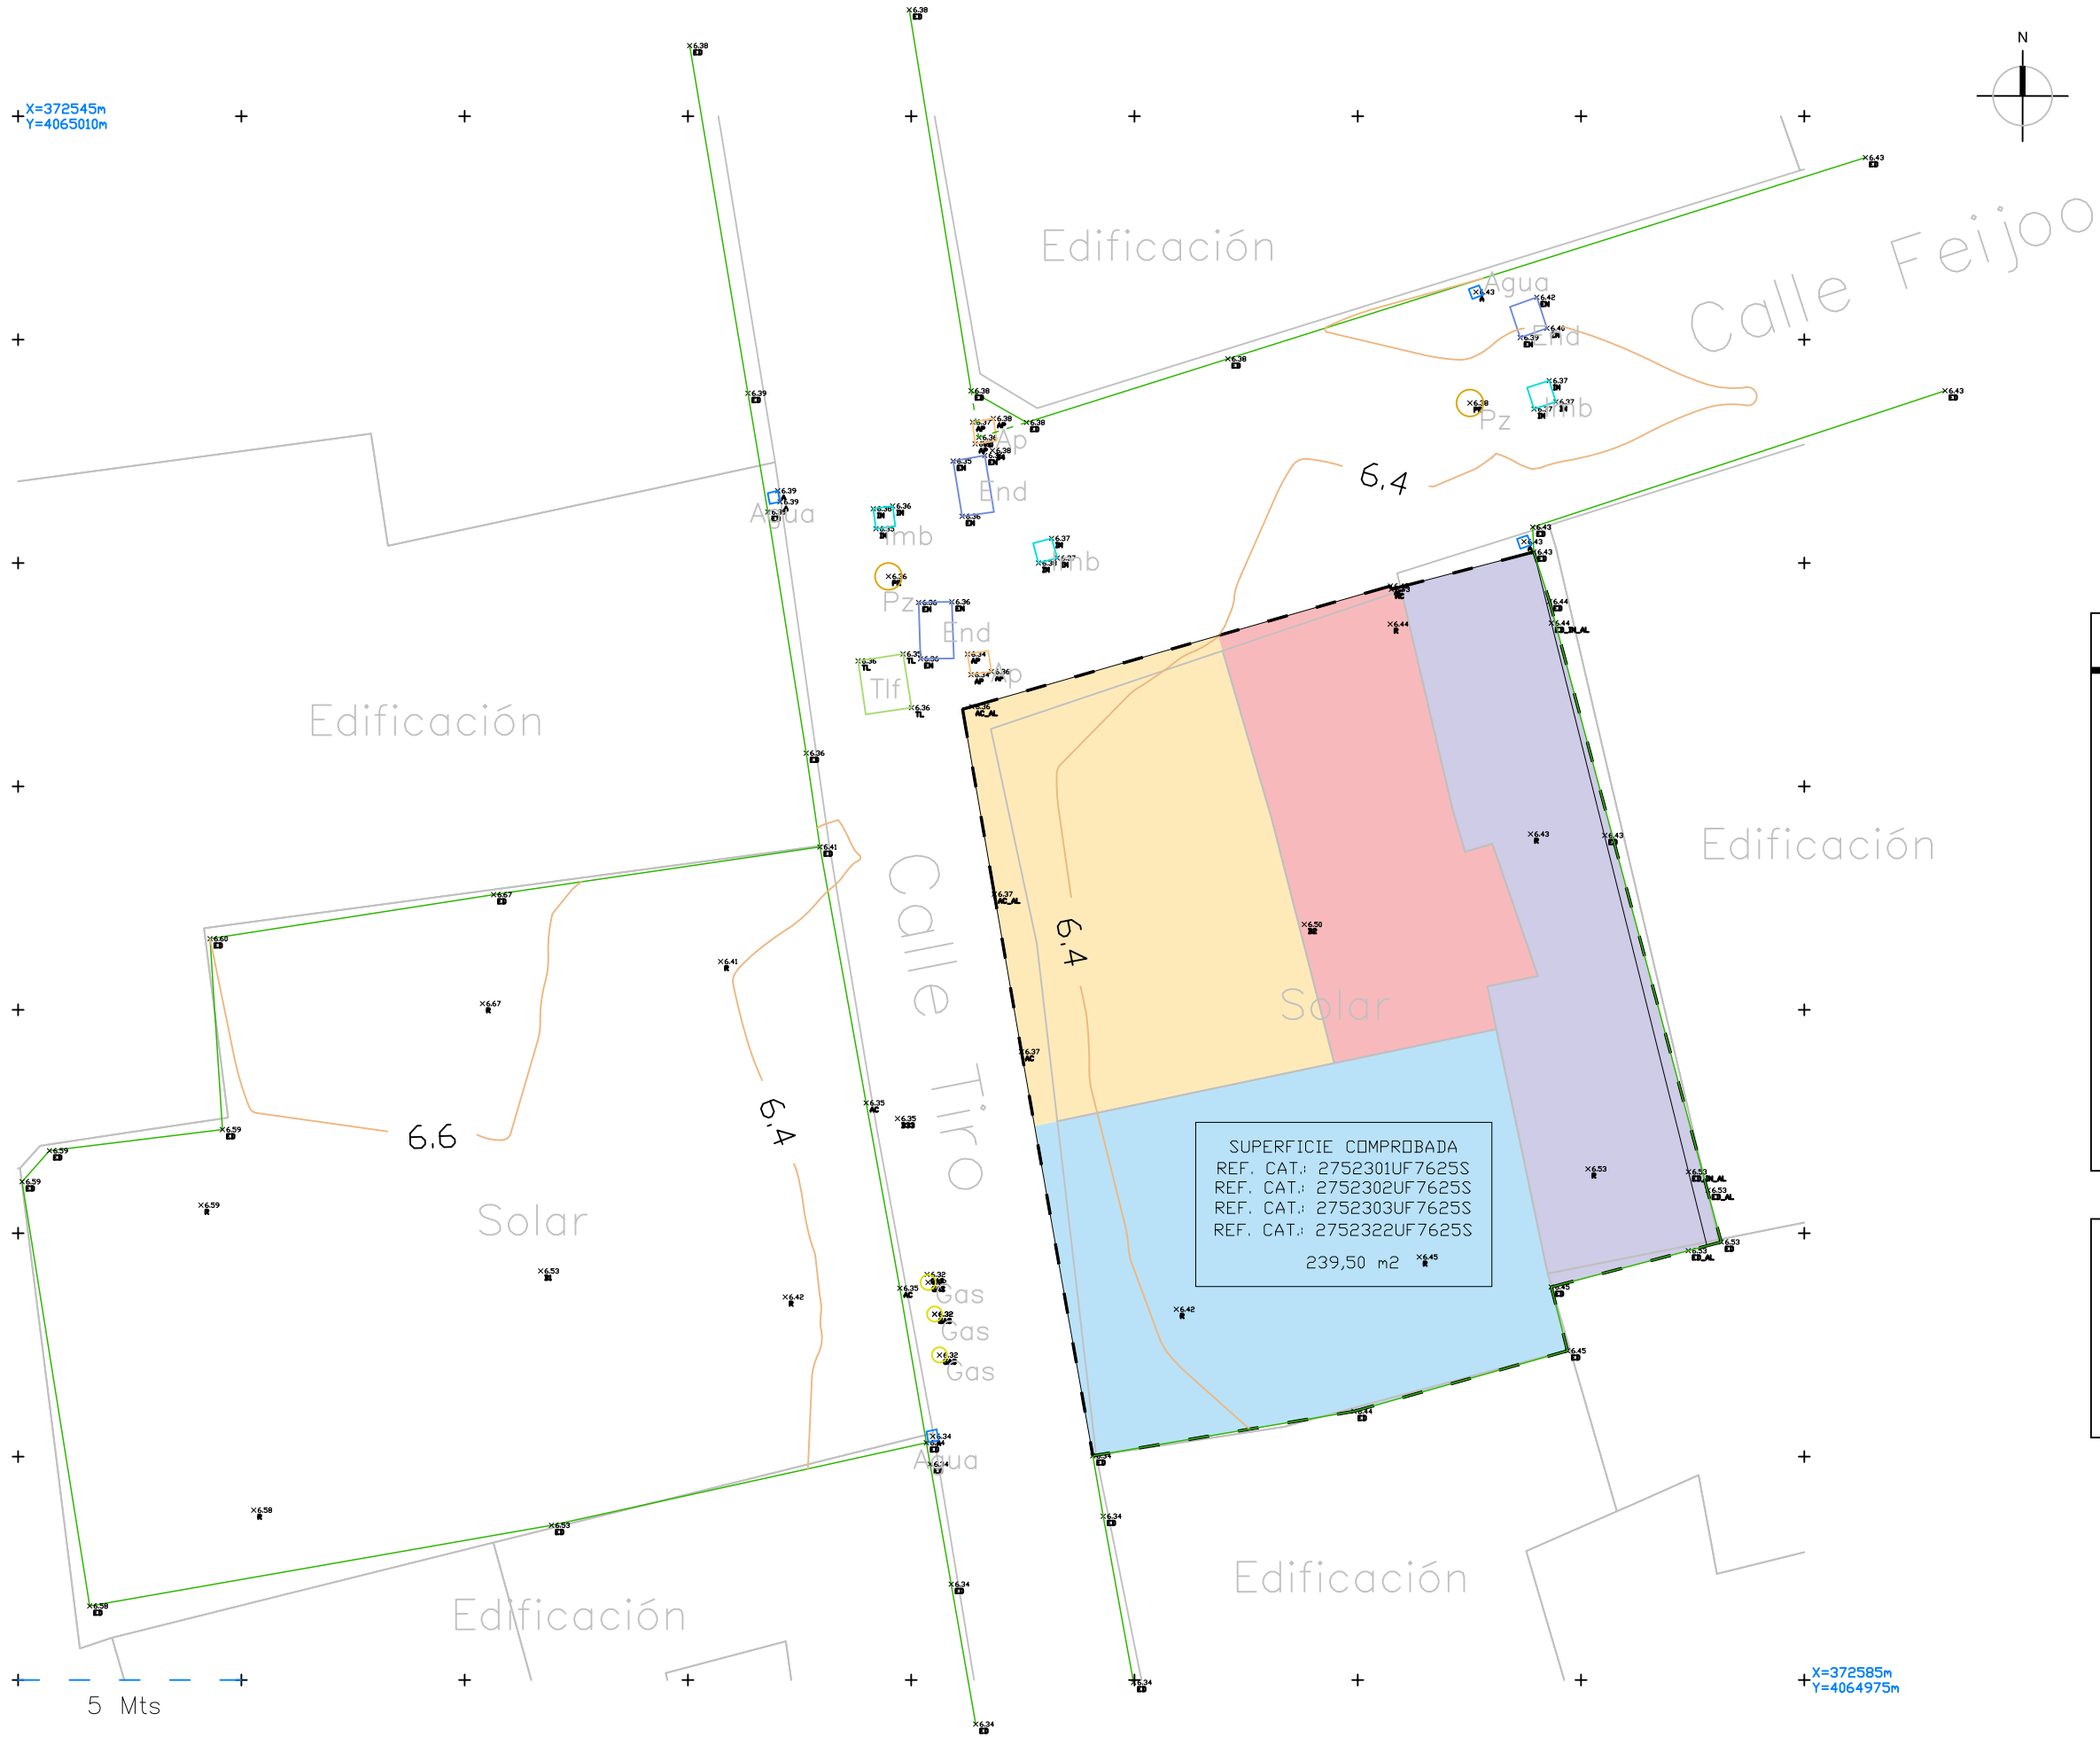

SIMBOLOGÍA UTILIZADA

Superficie Comprobada

Cartografía Catastral

Alineacion Fachada

Curvas de nivel

Curvas de nivel directora

Imb

Imbornal

End

Endesa

Agua

Abastecimiento

Pz

Pozo Saneamiento

Ap

Alumbrado Público

Tlf

Arqueta Telefónica

Gas


Arqueta Gas

x 305.78

Puntos de cota


SUPERFICIES	
PARCELA TIRO 4	81,05m ²
PARCELA TIRO 6	62,40m ²
PARCELA FEIJO 15	42,80m ²
PARCELA FEIJO 13	53,25m ²
TOTAL	239,50m ²

SUPERFICIE COMPROBADA
REF. CAT.: 2752301UF7625S
REF. CAT.: 2752302UF7625S
REF. CAT.: 2752303UF7625S
REF. CAT.: 2752322UF7625S
239,50 m2

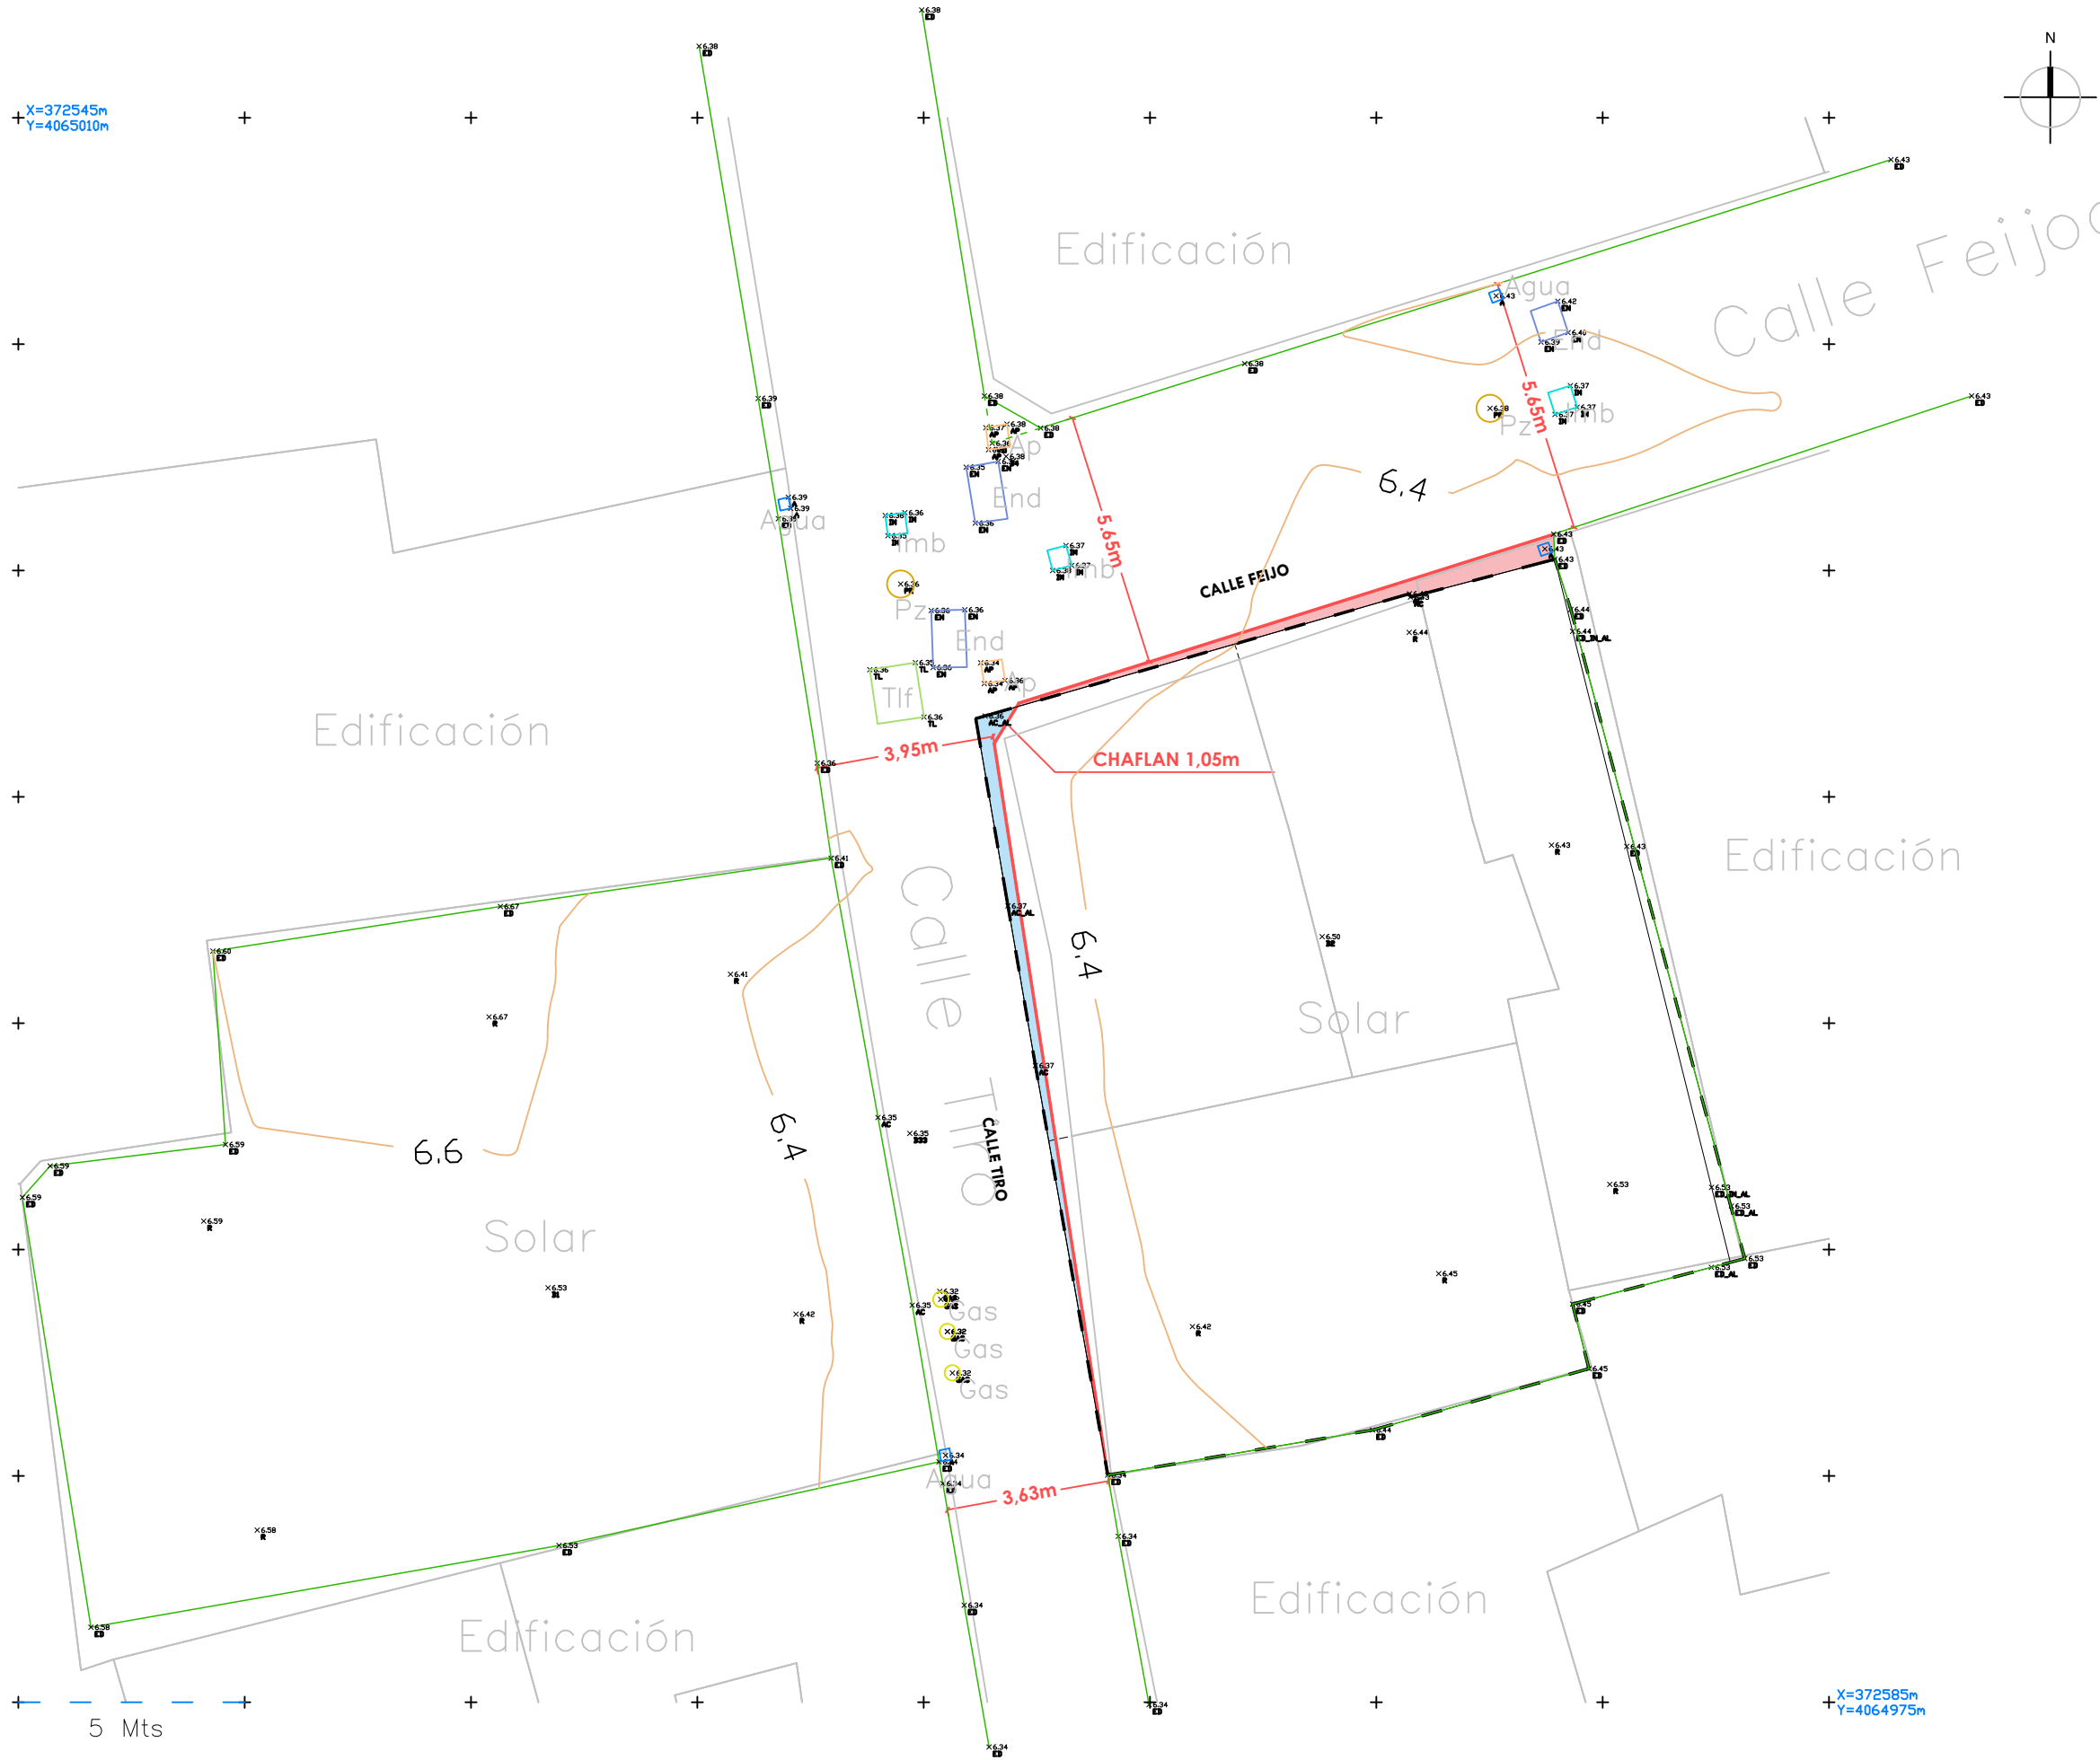


SIMBOLOGÍA UTILIZADA	
	Superficie Comprobada
	Cartografía Catastral
	Alineacion Fachada
	Curvas de nivel
	Curvas de nivel directora
	Imbornal
	Endesa
	Abastecimiento
	Pozo Saneamiento
	Alumbrado Público
	Arqueta Telefónica
	Arqueta Gas
	Puntos de cota


SUPERFICIES	
	PARCELAS APORTADAS 239,50m ²
	APROVECHAMIENTO 3,10m ²
	CESION 3,10m ²
	ALINEACION PROPUESTA
	PARCELA PROPUESTA 239,50m ²

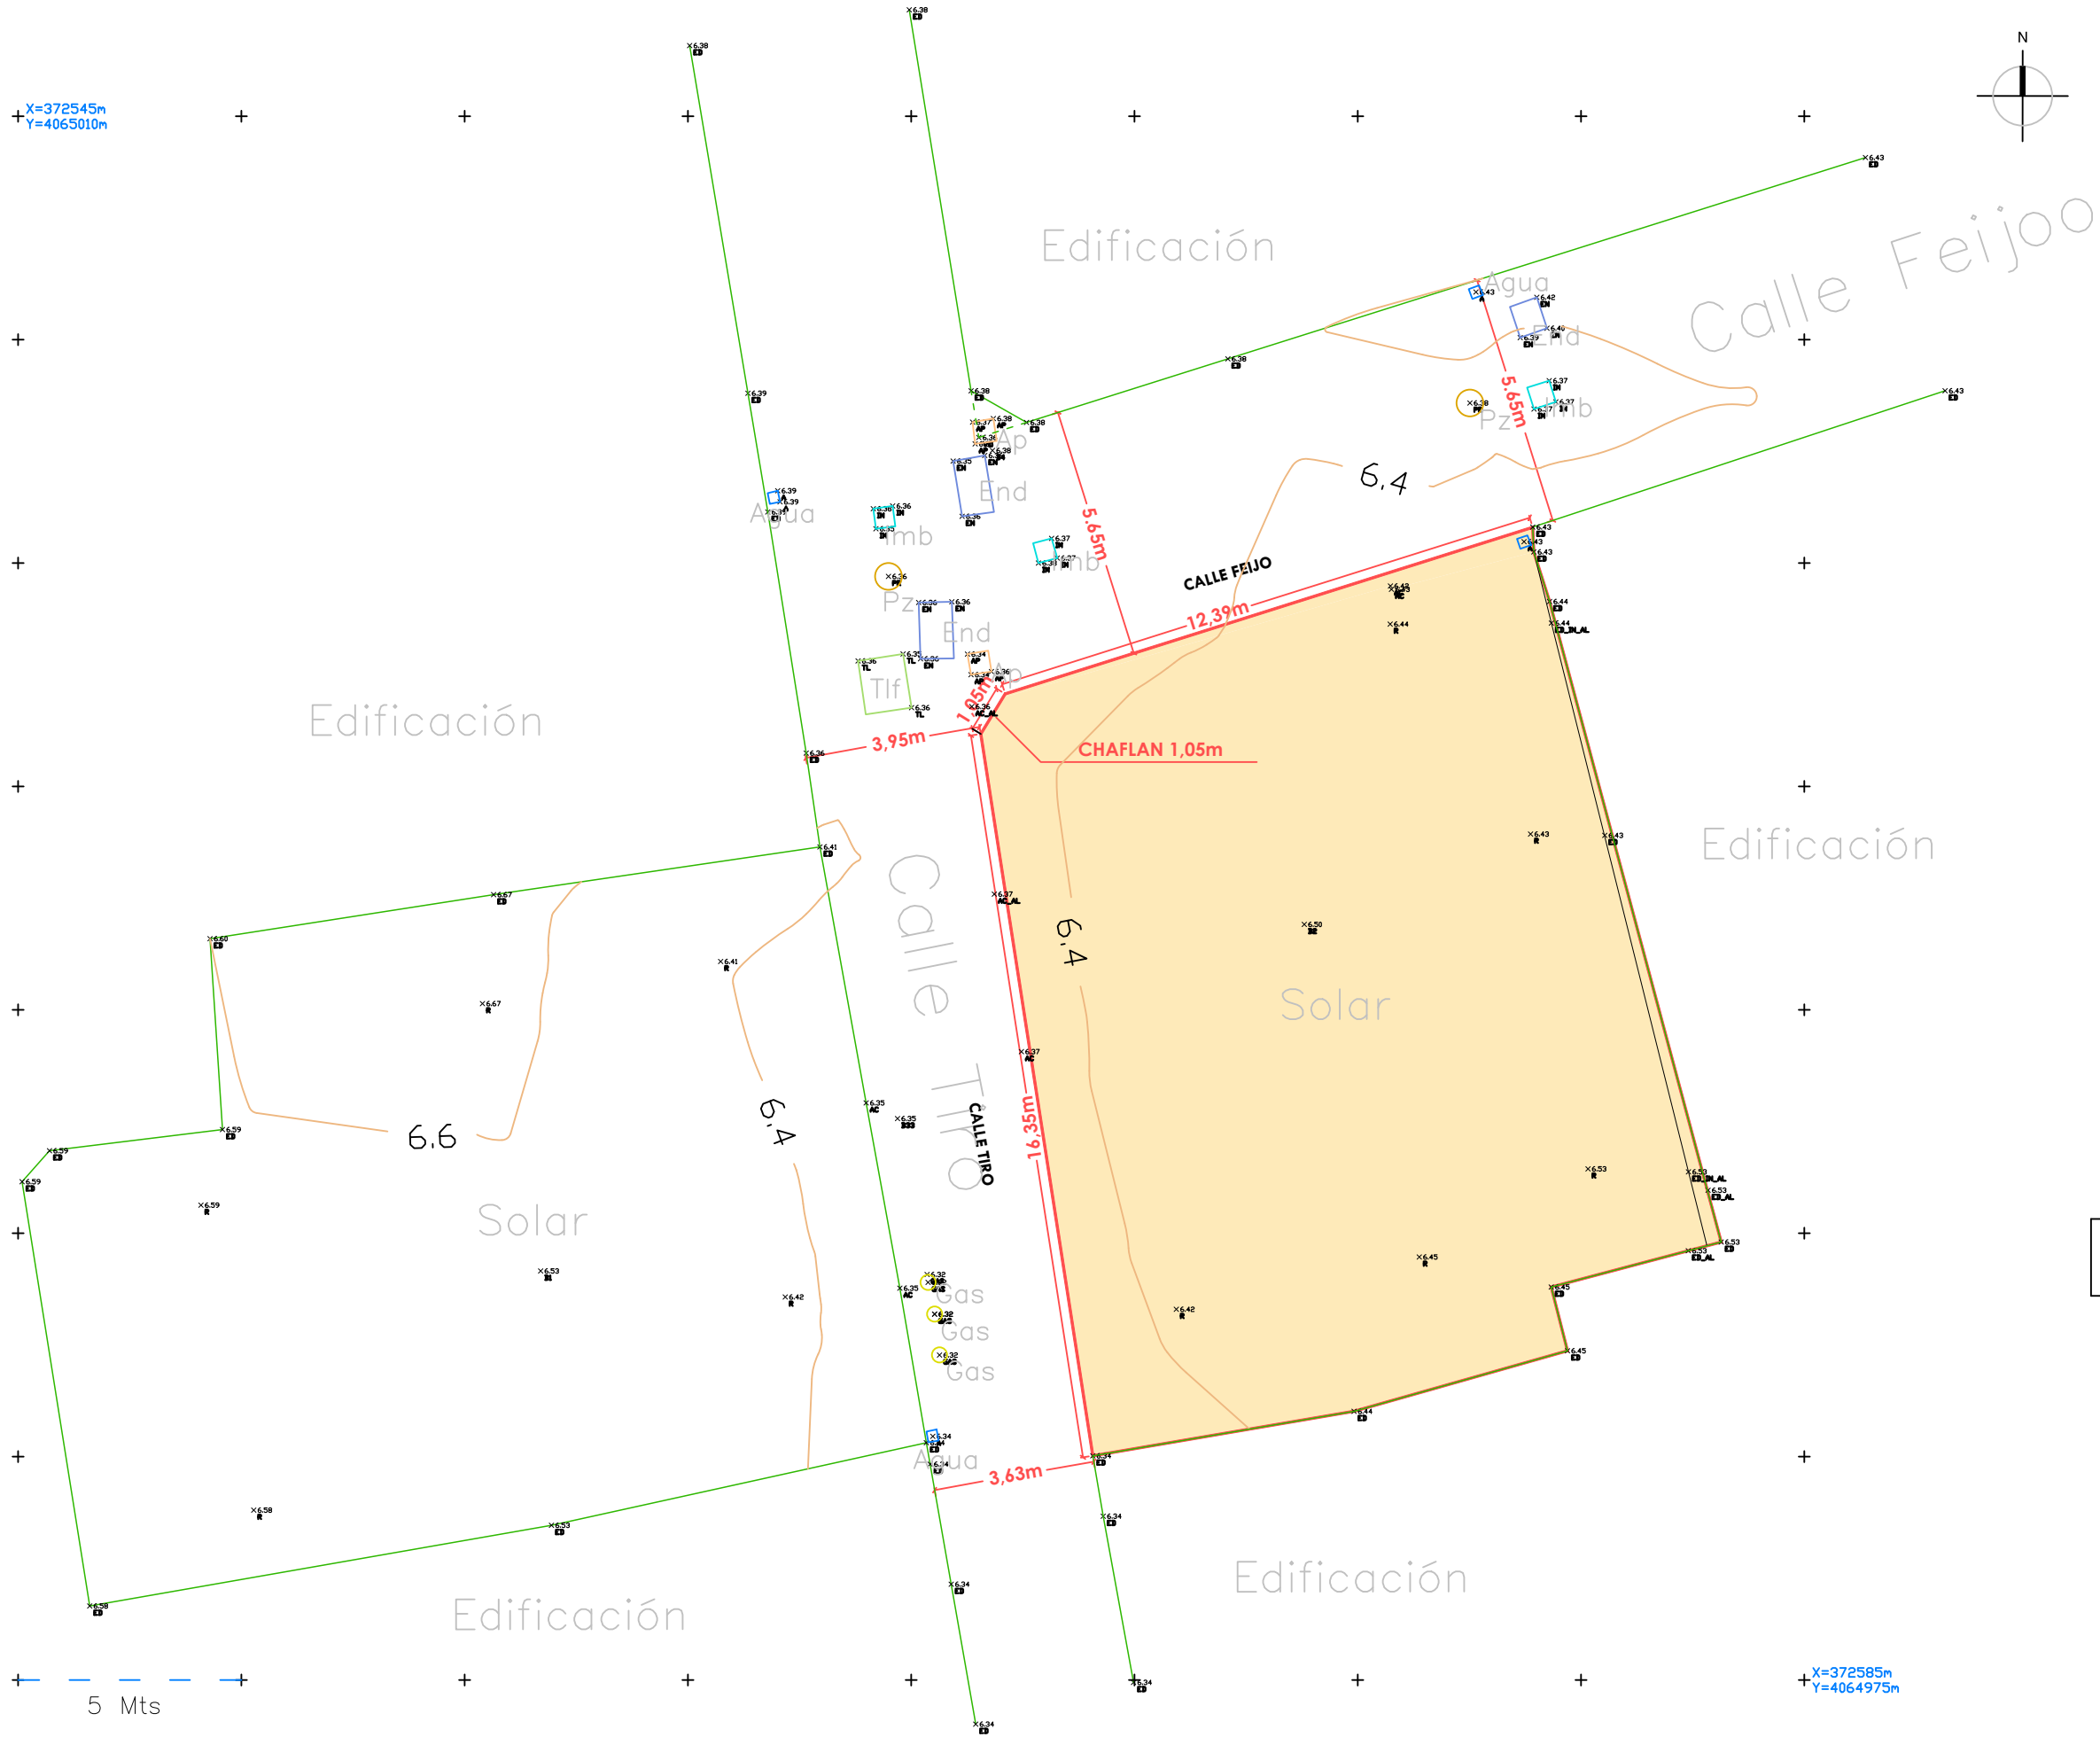

SUPERFICIES	
PARCELA PROPUESTA	239,50m²

POSIBLE SOLUCION DE CUBIERTA Y PATIO INTERIOR PARA PROYECTO EDIFICATORIO.
ESTA SOLUCION ES SOLO UNA PROPUESTA, YA QUE DEPENDIENDIENDO DE LA SOLUCION EDIFICATORIA DEFINITIVA LA PARCELA SE PODRIA EDIFICAR SIN PATIO INTERIOR.
ESTE ESTUDIO DE DETALLE NO DEFINE ALINEACIONES INTERIORES PORQUE NO SON NECESARIAS POR EL TAMAÑO DE LA PARCELA PROPUESTA.
EL OBJETIVO DE ESTE ESTUDIO DE DETALLE ES UNIFICAR LAS MICROPARCAGREGAR LAS PEQUEÑAS PARCELAS EXISTENTES EN UNA UNICA PARCELA QUE HAGA VIABLE UN DESARROLLO EDIFICATORIO.

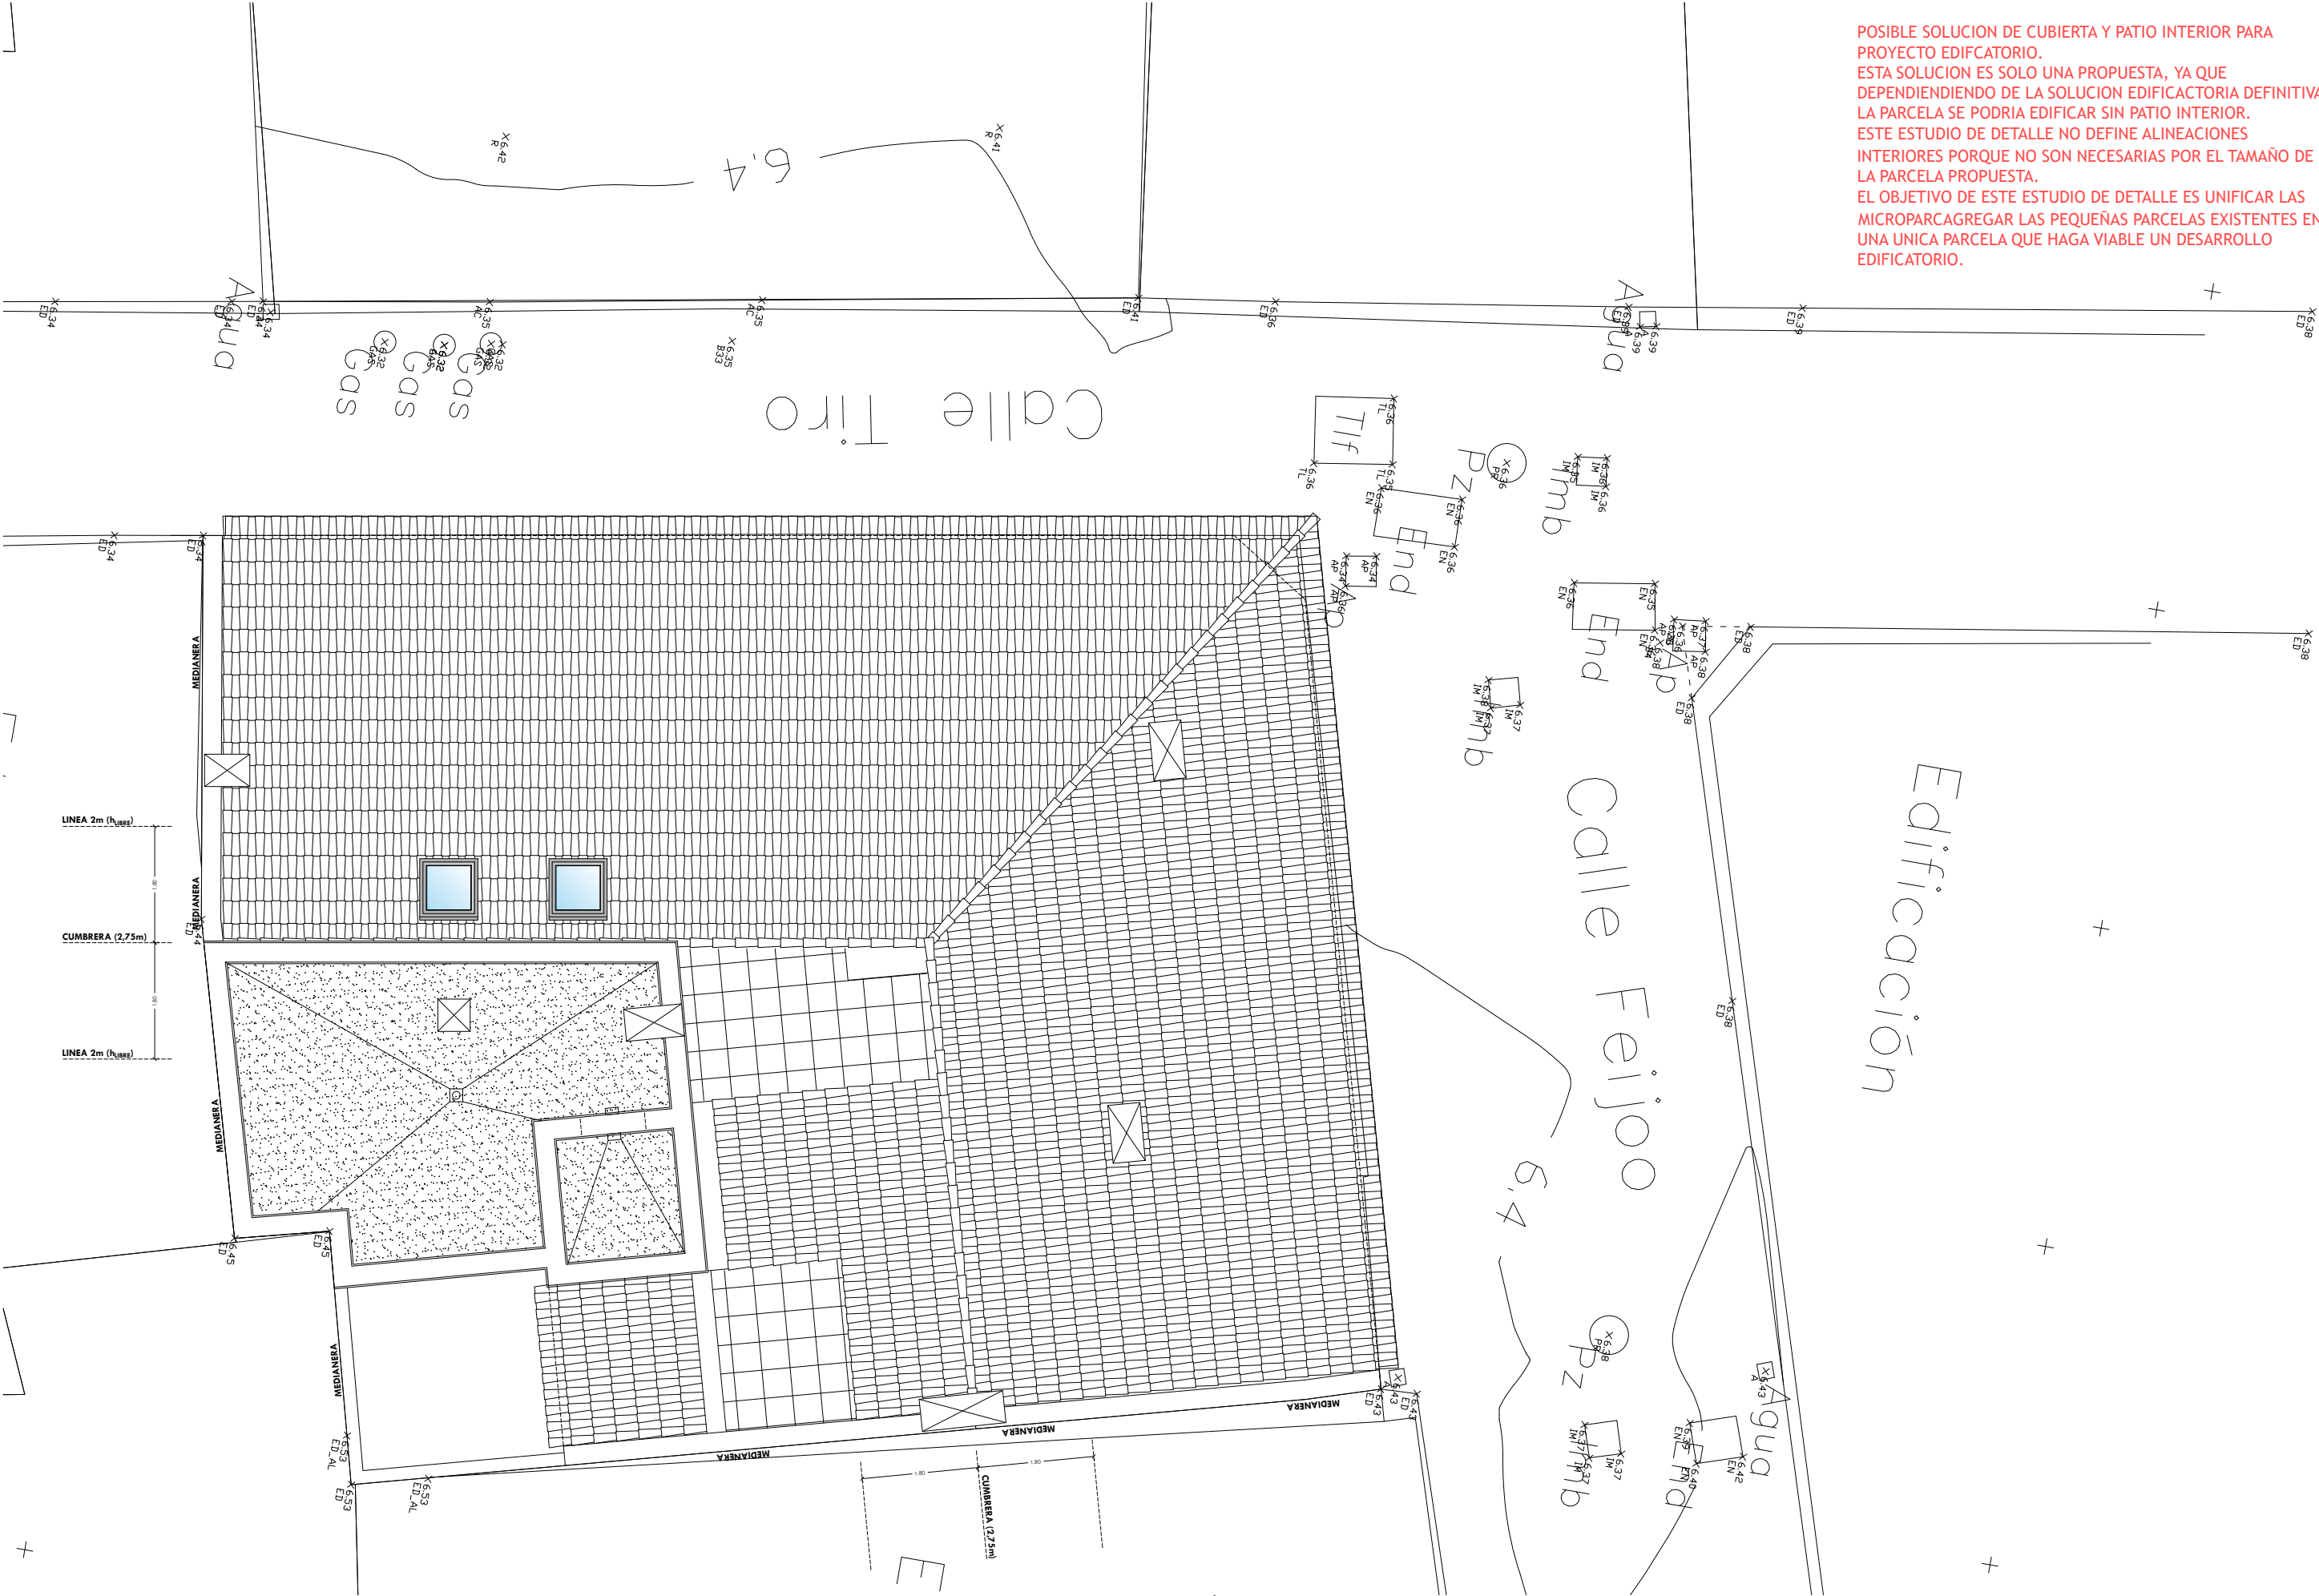

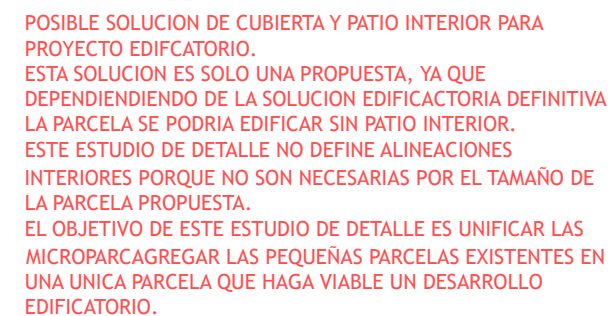

POSIBLE SOLUCION DE CUBIERTA Y PATIO INTERIOR PARA PROYECTO EDIFICATORIO.
ESTA SOLUCION ES SOLO UNA PROPUESTA, YA QUE DEPENDIENDO DE LA SOLUCION EDIFICATORIA DEFINITIVA LA PARCELA SE PODRIA EDIFICAR SIN PATIO INTERIOR.
ESTE ESTUDIO DE DETALLE NO DEFINE ALINEACIONES INTERIORES PORQUE NO SON NECESARIAS POR EL TAMAÑO DE LA PARCELA PROPUESTA.
EL OBJETIVO DE ESTE ESTUDIO DE DETALLE ES UNIFICAR LAS MICROPARCAGREGAR LAS PEQUEÑAS PARCELAS EXISTENTES EN UNA UNICA PARCELA QUE HAGA VIABLE UN DESARROLLO EDIFICATORIO.



ENCARGO:

AGREGACIÓN DE PARCELAS CALLE TIRO 4/6 Y CALLE FEIJO 13/15, MALAGA

SUSTITUYE A:

FASE DE PROYECTO:
ESTUDIO DE DETALLE

PLANO:
PARCELA PROPUESTA. PLANTA PRIMERA. DISTRIBUCION

EXPT:
702/24

FECHA:
MAR/26

ESCALA:
1/150

Nº PLANO:
06


POSIBLE SOLUCION DE ALZADOS Y SECCIONES PARA PROYECTO EDIFICATORIO.
ESTA SOLUCION ES SOLO UNA PROPUESTA, YA QUE DEPENDIENDO DE LA SOLUCION EDIFICATORIA DEFINITIVA LA PARCELA SE PODRIA EDIFICAR SIN PATIO INTERIOR.
ESTE ESTUDIO DE DETALLE NO DEFINE ALINEACIONES INTERIORES PORQUE NO SON NECESARIAS POR EL TAMAÑO DE LA PARCELA PROPUESTA.
EL OBJETIVO DE ESTE ESTUDIO DE DETALLE ES UNIFICAR LAS MICROPARCAGREGAR LAS PEQUEÑAS PARCELAS EXISTENTES EN UNA UNICA PARCELA QUE HAGA VIABLE UN DESARROLLO EDIFICATORIO.




ALZADO CALLE TIRO



ALZADO CALLE FEIJO

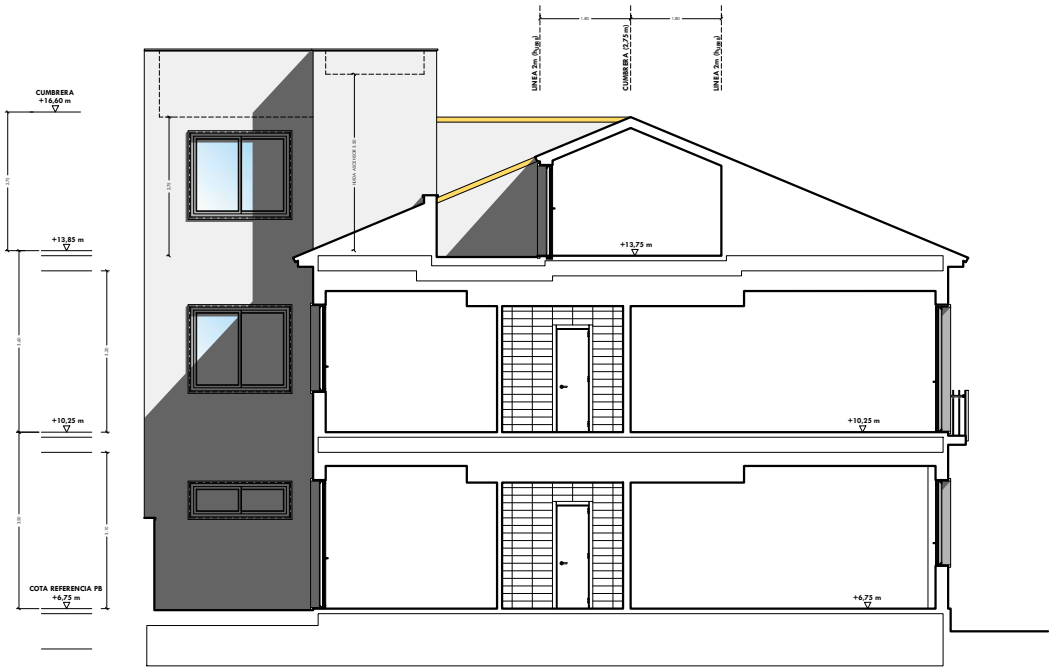

SECCION PERPENDICULAR CALLE TIRO

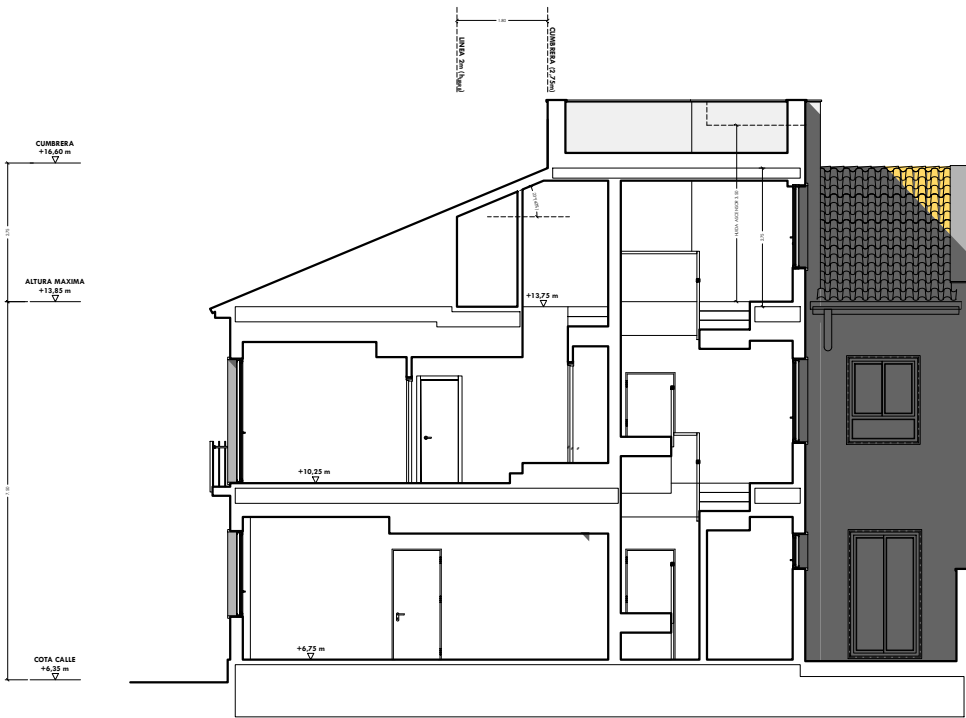

SECCION PERPENDICULAR A CALLE FEIJO

