



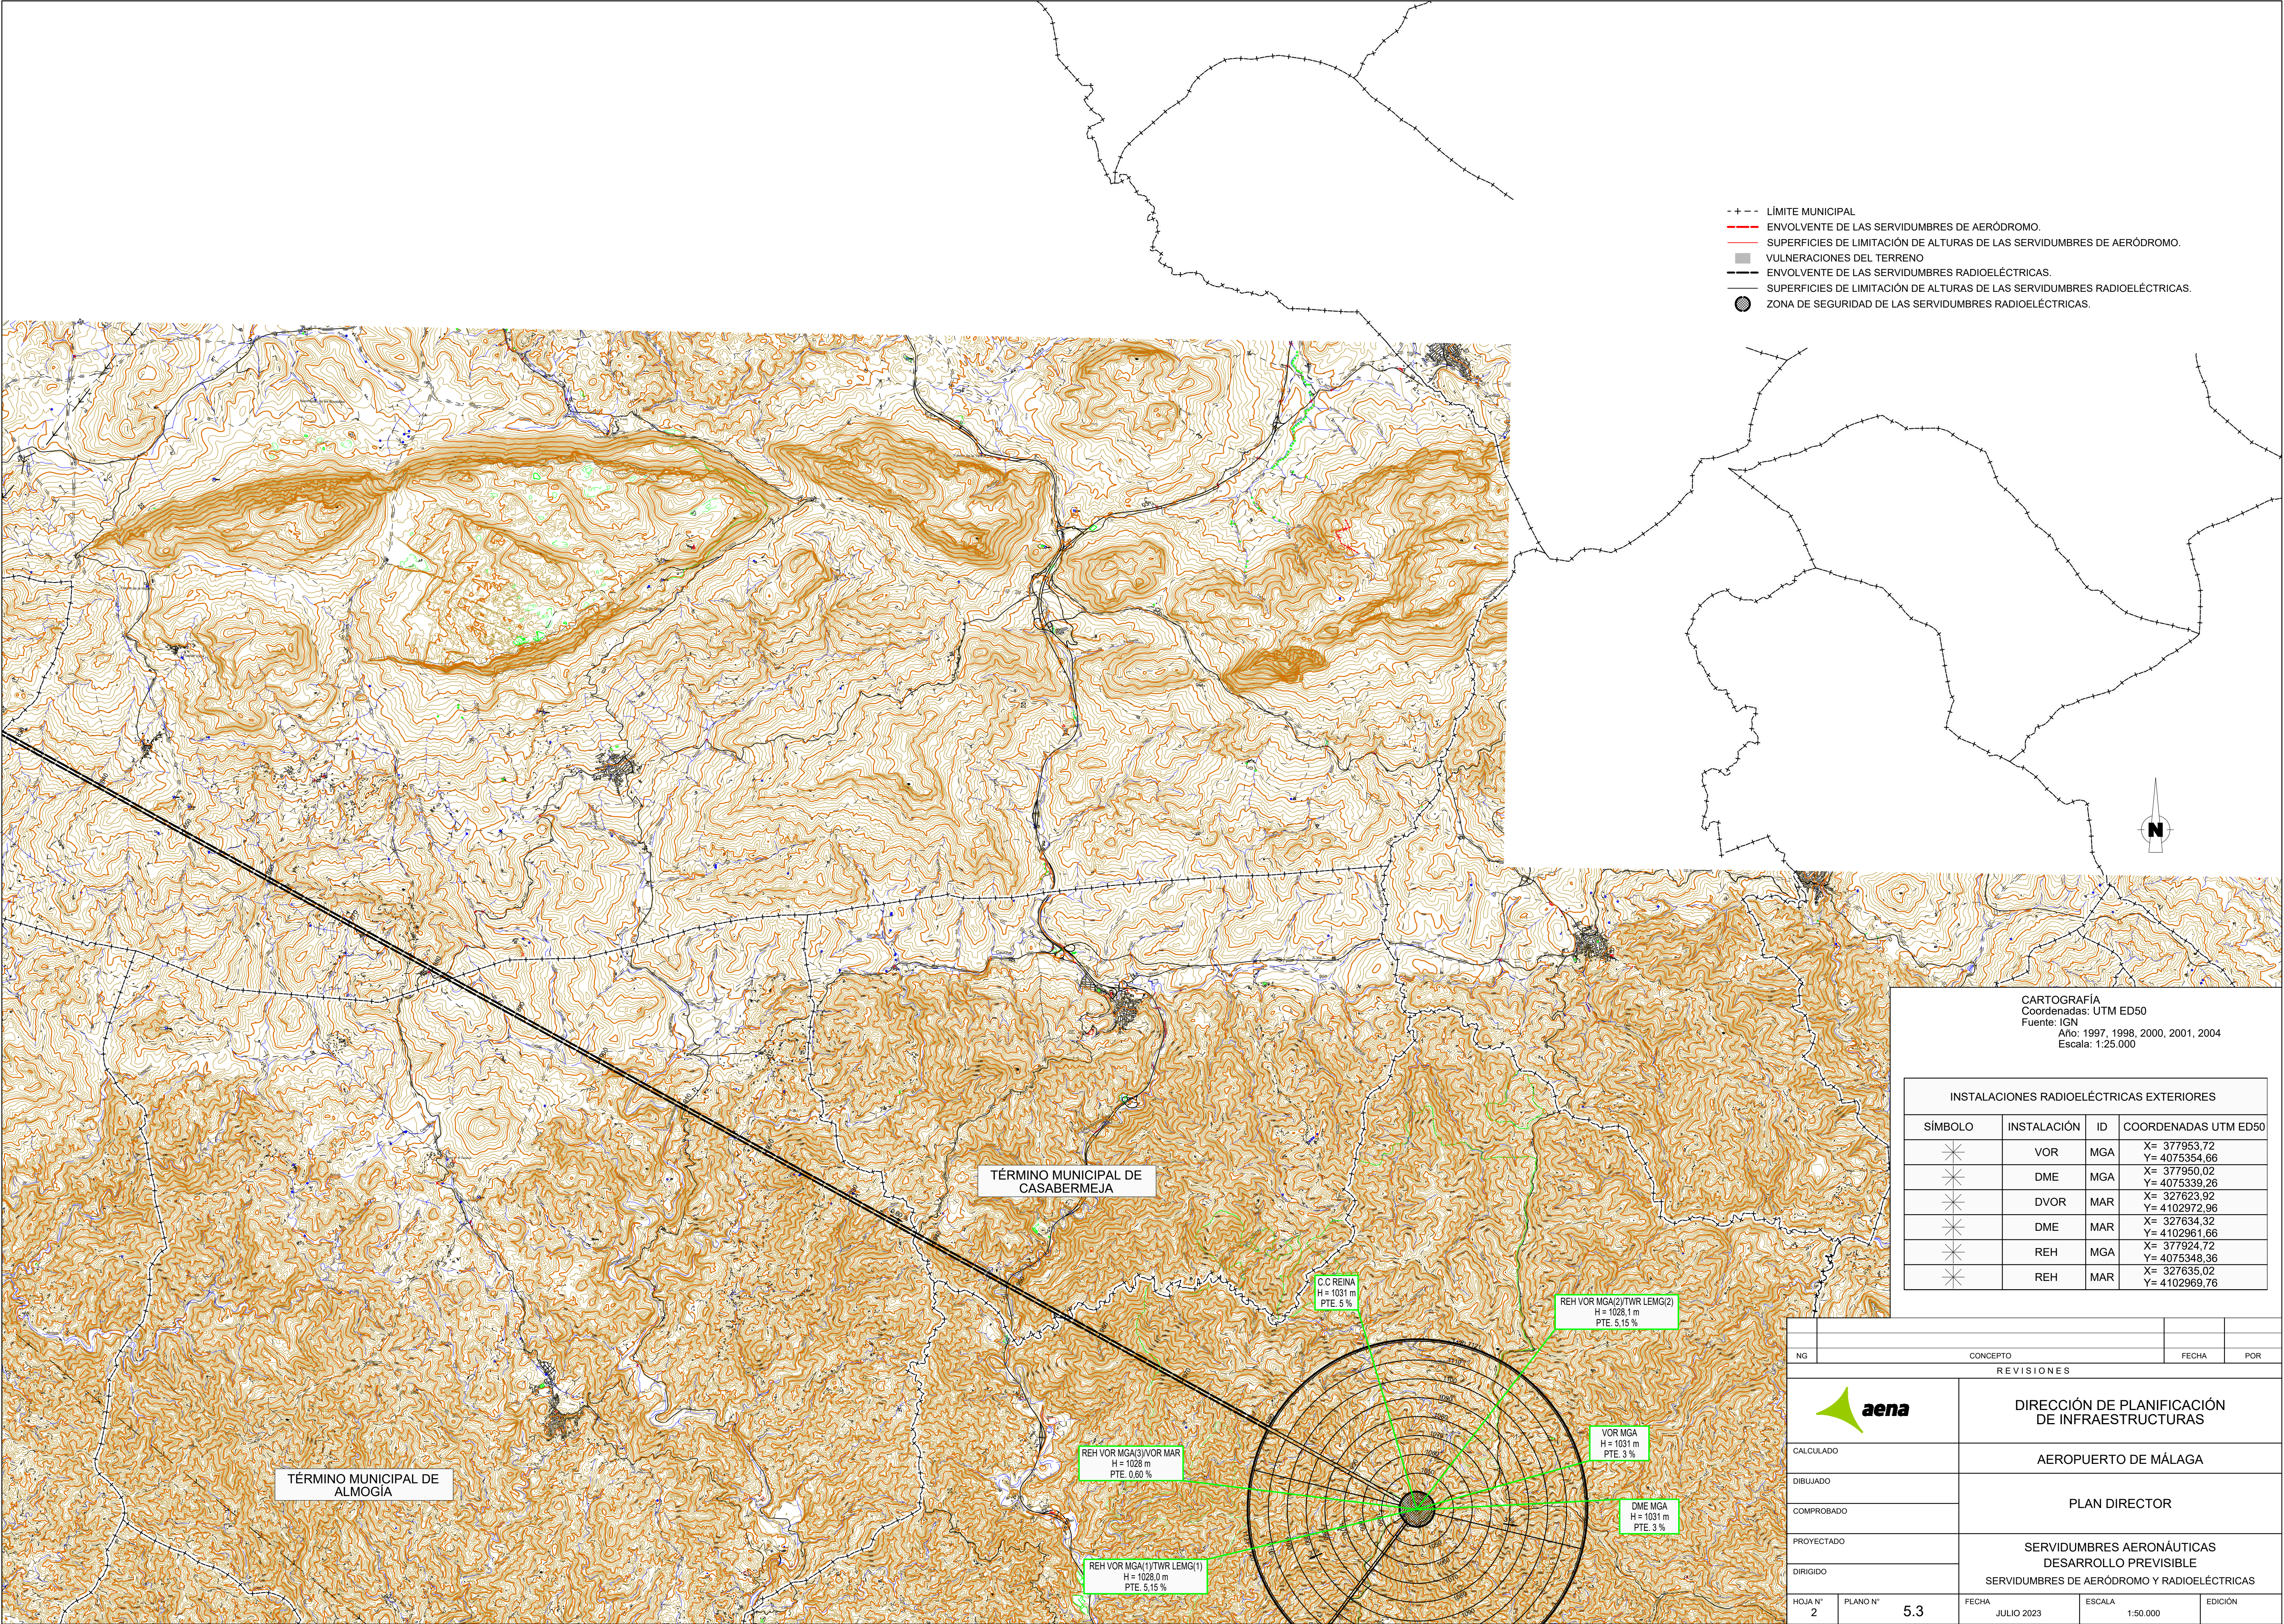

CARTOGRAFÍA			
Coordenadas: UTM ED50			
Fuente: IGN			
Año: 1997, 1998, 2000, 2001, 2004			
Escala: 1:25.000			
INSTALACIONES RADIOELÉCTRICAS EXTERIORES			
SÍMBOLO	INSTALACIÓN	ID	COORDENADAS UTM ED50
✱	VOR	MGA	X= 377953,72 Y= 4075354,66
✱	DME	MGA	X= 377950,02 Y= 4075339,26
✱	DVOR	MAR	X= 327623,92 Y= 4102972,96
✱	DME	MAR	X= 327634,32 Y= 4102951,66
✱	REH	MGA	X= 377924,72 Y= 4075348,36
✱	REH	MAR	X= 327635,02 Y= 4102969,76

NG	CONCEPTO			FECHA	POR
REVISIONES					
		DIRECCIÓN DE PLANIFICACIÓN DE INFRAESTRUCTURAS			
CALCULADO		AEROPUERTO DE MÁLAGA			
DIBUJADO		PLAN DIRECTOR			
COMPROBADO					
PROYECTADO		SERVIDUMBRES AERONÁUTICAS DESARROLLO PREVISIBLE SERVIDUMBRES DE AERÓDROMO Y RADIOELÉCTRICAS			
DIRIGIDO					
HOJA N° 2	PLANO N° 5.3	FECHA JULIO 2023	ESCALA 1:50.000	EDICIÓN	


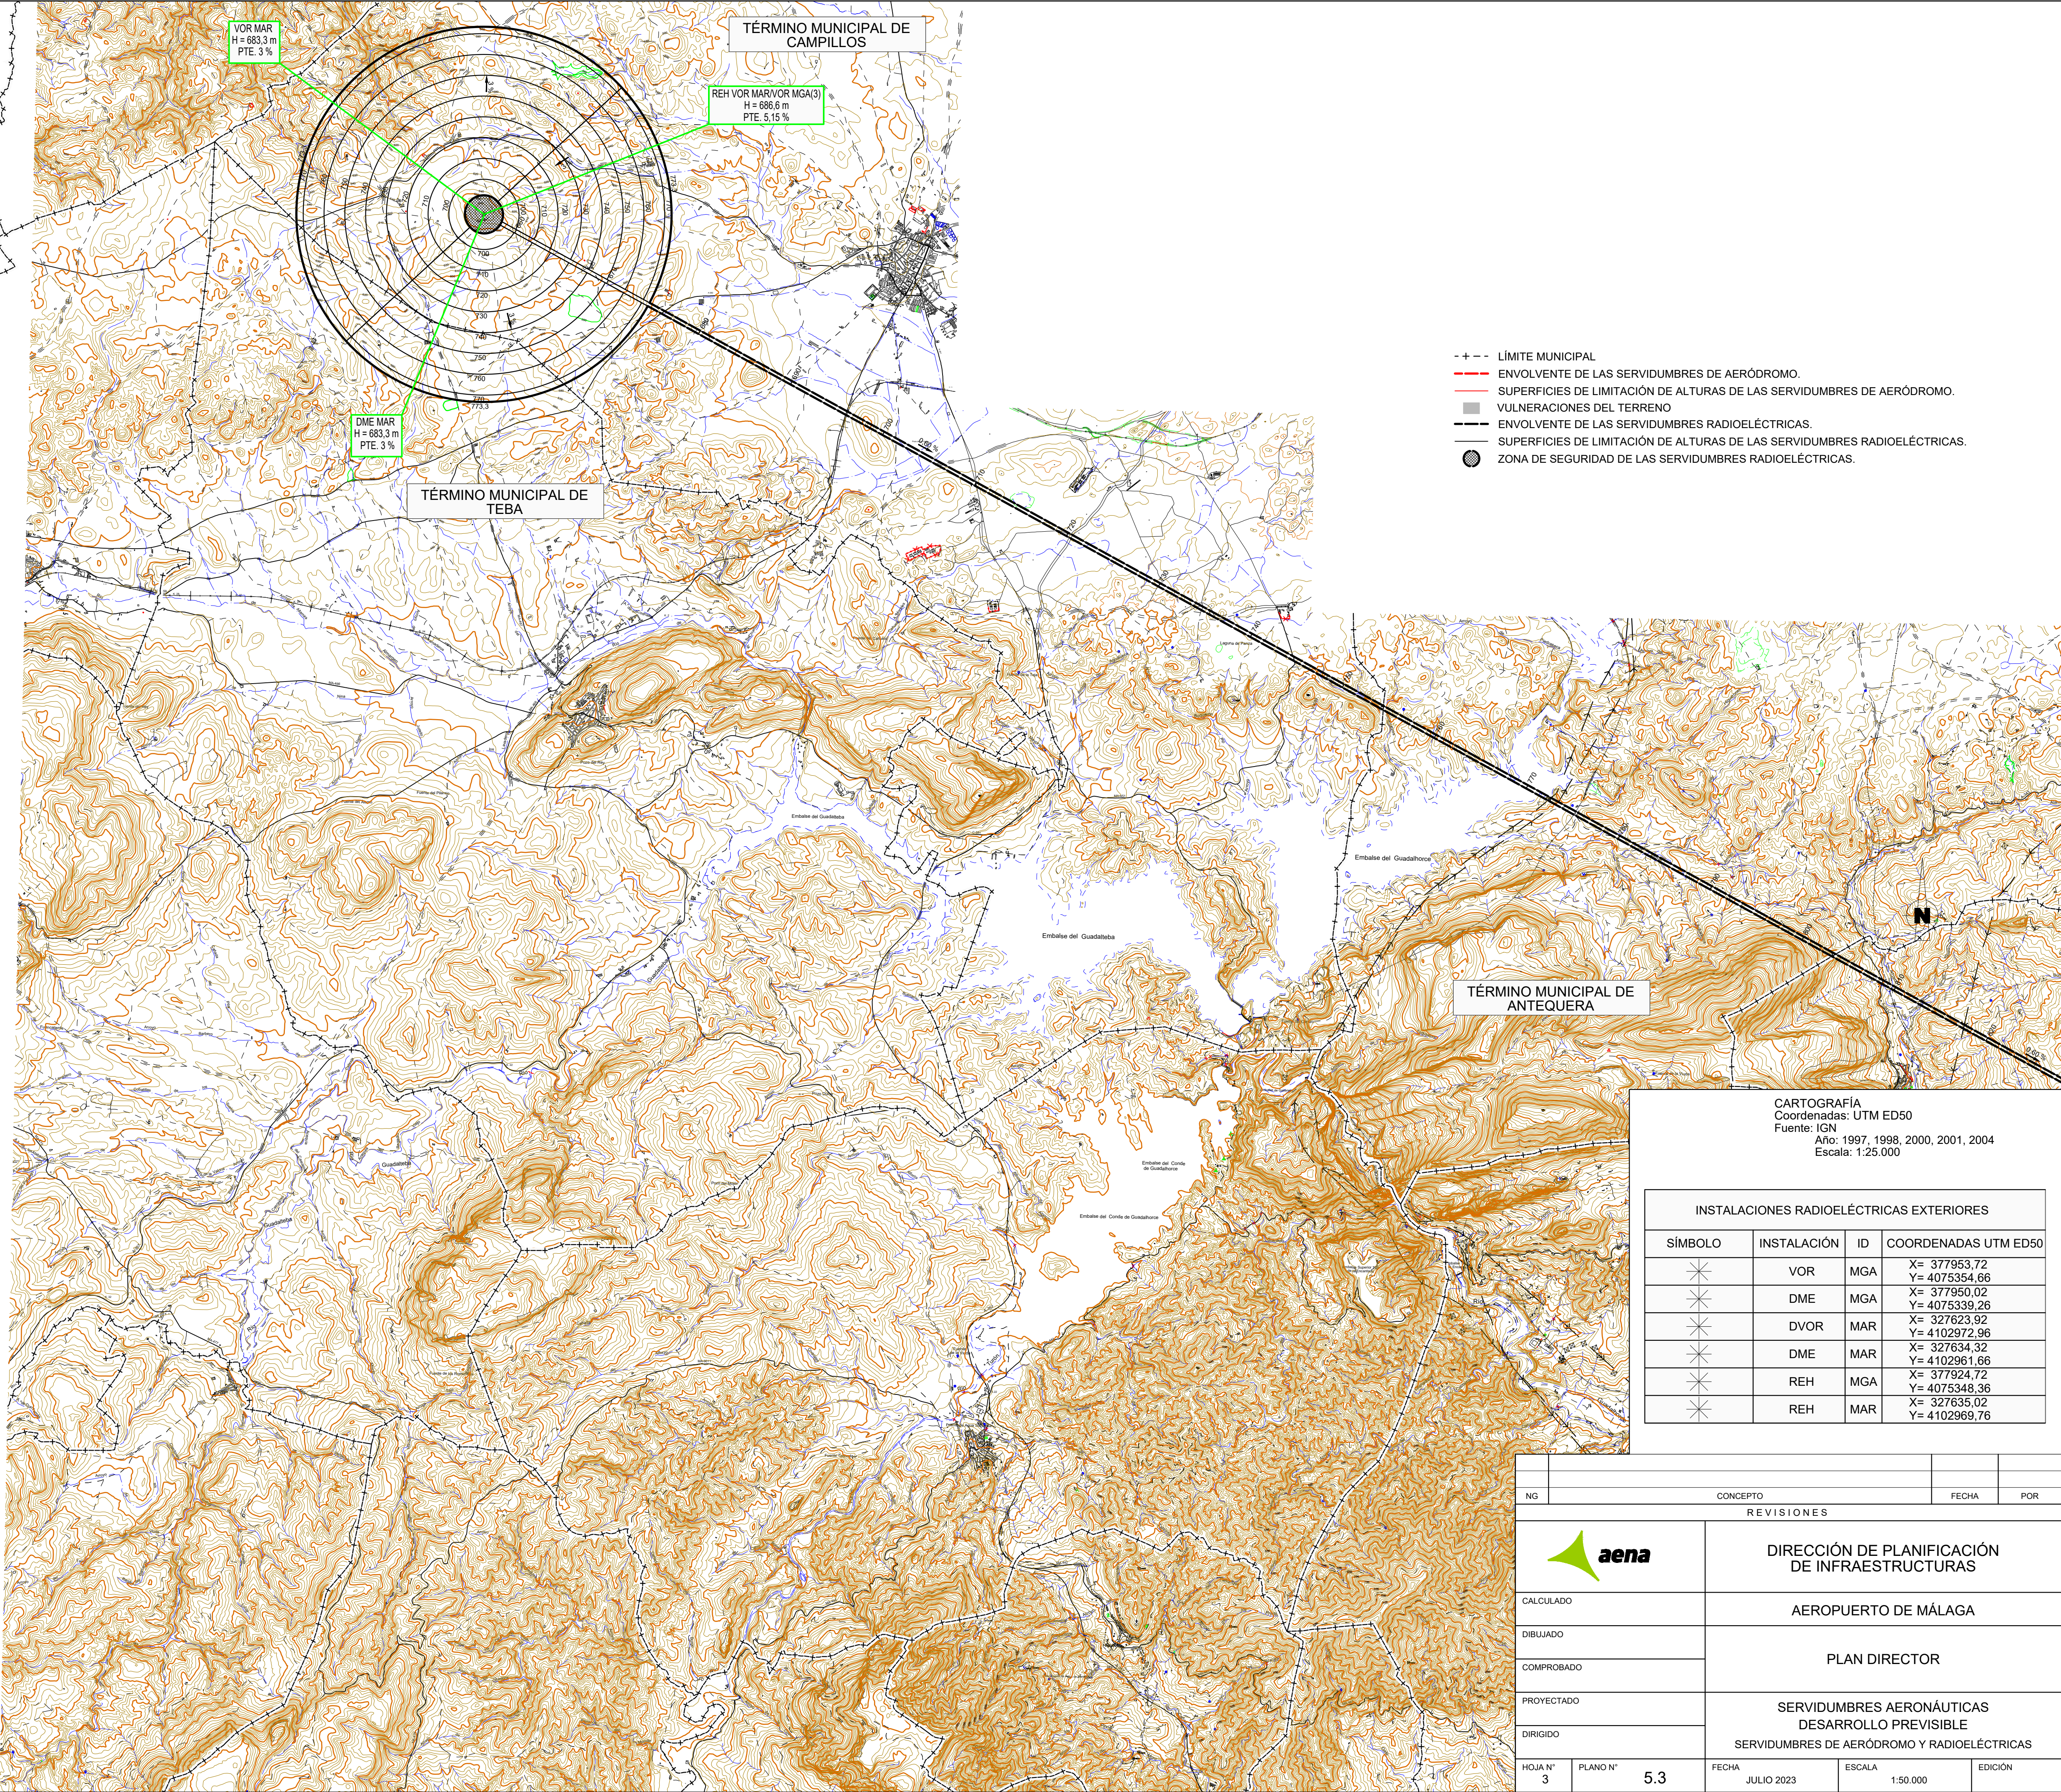


- - - LÍMITE MUNICIPAL
- - - ENVOLVENTE DE LAS SERVIDUMBRES DE AERÓDROMO.
- - - SUPERFICIES DE LIMITACIÓN DE ALTURAS DE LAS SERVIDUMBRES DE AERÓDROMO.
- VULNERACIONES DEL TERRENO
- - - ENVOLVENTE DE LAS SERVIDUMBRES RADIOELÉCTRICAS.
- - - SUPERFICIES DE LIMITACIÓN DE ALTURAS DE LAS SERVIDUMBRES RADIOELÉCTRICAS.
- ZONA DE SEGURIDAD DE LAS SERVIDUMBRES RADIOELÉCTRICAS.

CARTOGRAFÍA
Coordenadas: UTM ED50
Fuente: IGN
Año: 1997, 1998, 2000, 2001, 2004
Escala: 1:25.000

INSTALACIONES RADIOELÉCTRICAS EXTERIORES			
SÍMBOLO	INSTALACIÓN	ID	COORDENADAS UTM ED50
✱	VOR	MGA	X= 377953,72 Y= 4075354,66
✱	DME	MGA	X= 377950,02 Y= 4075339,26
✱	DVOR	MAR	X= 327623,92 Y= 4102972,96
✱	DME	MAR	X= 327634,32 Y= 4102961,66
✱	REH	MGA	X= 377924,72 Y= 4075348,36
✱	REH	MAR	X= 327635,02 Y= 4102969,76


NG	CONCEPTO			FECHA	POR
REVISIONES					
		DIRECCIÓN DE PLANIFICACIÓN DE INFRAESTRUCTURAS			
CALCULADO		AEROPUERTO DE MÁLAGA			
DIBUJADO		PLAN DIRECTOR			
COMPROBADO					
PROYECTADO		SERVIDUMBRES AERONÁUTICAS DESARROLLO PREVISIBLE SERVIDUMBRES DE AERÓDROMO Y RADIOELÉCTRICAS			
DIRIGIDO					
HOJA N° 3	PLANO N° 5.3	FECHA JULIO 2023	ESCALA 1:50.000	EDICIÓN	

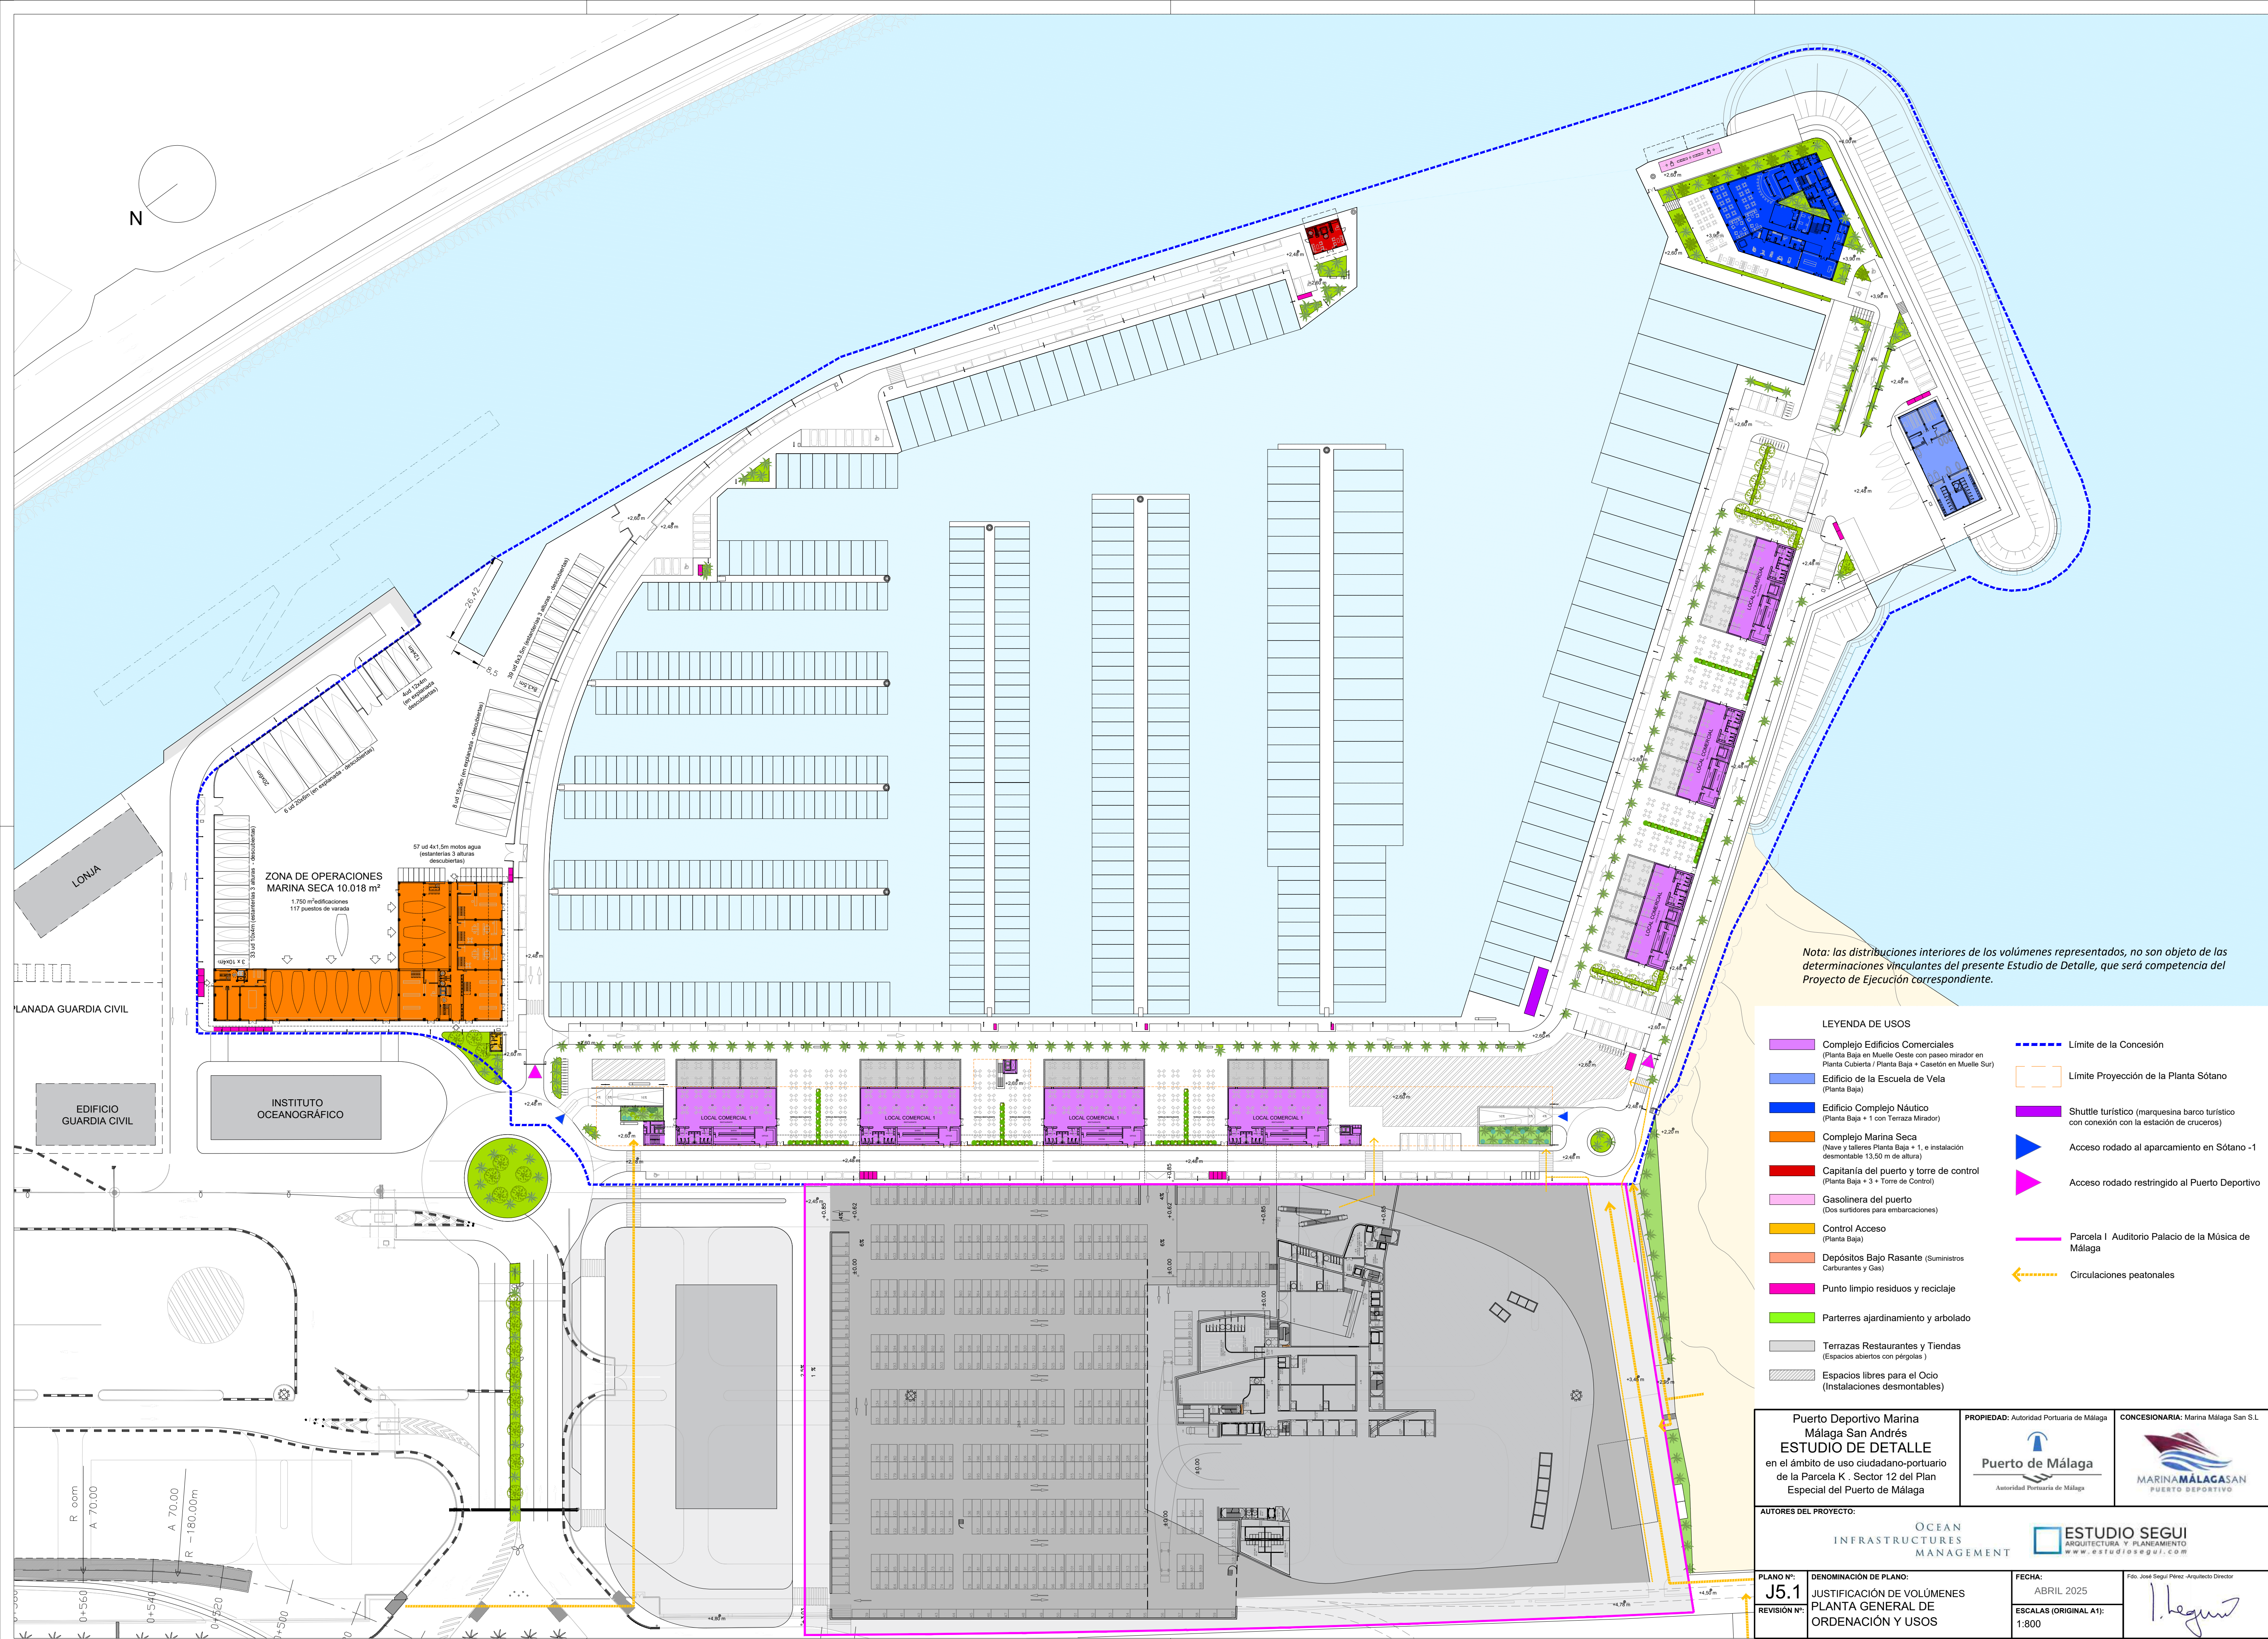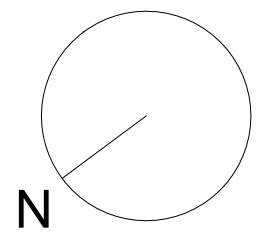


Nota: las distribuciones interiores de los volúmenes representados, no son objeto de las determinaciones vinculantes del presente Estudio de Detalle, que será competencia del Proyecto de Ejecución correspondiente.

- LEYENDA DE USOS**
- Complejo Edificios Comerciales (Planta Baja en Muelle Oeste con paseo mirador en Planta Cubierta / Planta Baja + Casón en Muelle Sur)
 - Edificio de la Escuela de Vela (Planta Baja)
 - Edificio Complejo Náutico (Planta Baja + 1 con Terraza Mirador)
 - Complejo Marina Seca (Nave y talleres Planta Baja + 1, e instalación desmontable 13,50 m de altura)
 - Capitanía del puerto y torre de control (Planta Baja + 3 + Torre de Control)
 - Gasolinera del puerto (Dos surtidores para embarcaciones)
 - Control Acceso (Planta Baja)
 - Depósitos Bajo Rasante (Suministros Carburantes y Gas)
 - Punto limpio residuos y reciclaje
 - Parterres ajardinamiento y arbolado
 - Terrazas Restaurantes y Tiendas (Espacios abiertos con pérgolas)
 - Espacios libres para el Ocio (Instalaciones desmontables)
 - Límite de la Concesión
 - Límite Proyección de la Planta Sótano
 - Shuttle turístico (marquesina barco turístico con conexión con la estación de cruceros)
 - Acceso rodado al aparcamiento en Sótano -1
 - Acceso rodado restringido al Puerto Deportivo
 - Parcela I Auditorio Palacio de la Música de Málaga
 - Circulaciones peatonales


Puerto Deportivo Marina Málaga San Andrés ESTUDIO DE DETALLE en el ámbito de uso ciudadano-portuario de la Parcela K. Sector 12 del Plan Especial del Puerto de Málaga		PROPIEDAD: Autoridad Portuaria de Málaga	CONCESIONARIA: Marina Málaga San S.L.
AUTORES DEL PROYECTO:			
PLANO Nº: J5.1	DENOMINACIÓN DE PLANO: JUSTIFICACIÓN DE VOLUMENES PLANTA GENERAL DE ORDENACIÓN Y USOS	FECHA: ABRIL 2025	Fdo. José Seguí Pérez - Arquitecto Director
REVISIÓN Nº:		ESCALAS (ORIGINAL A1): 1:800	

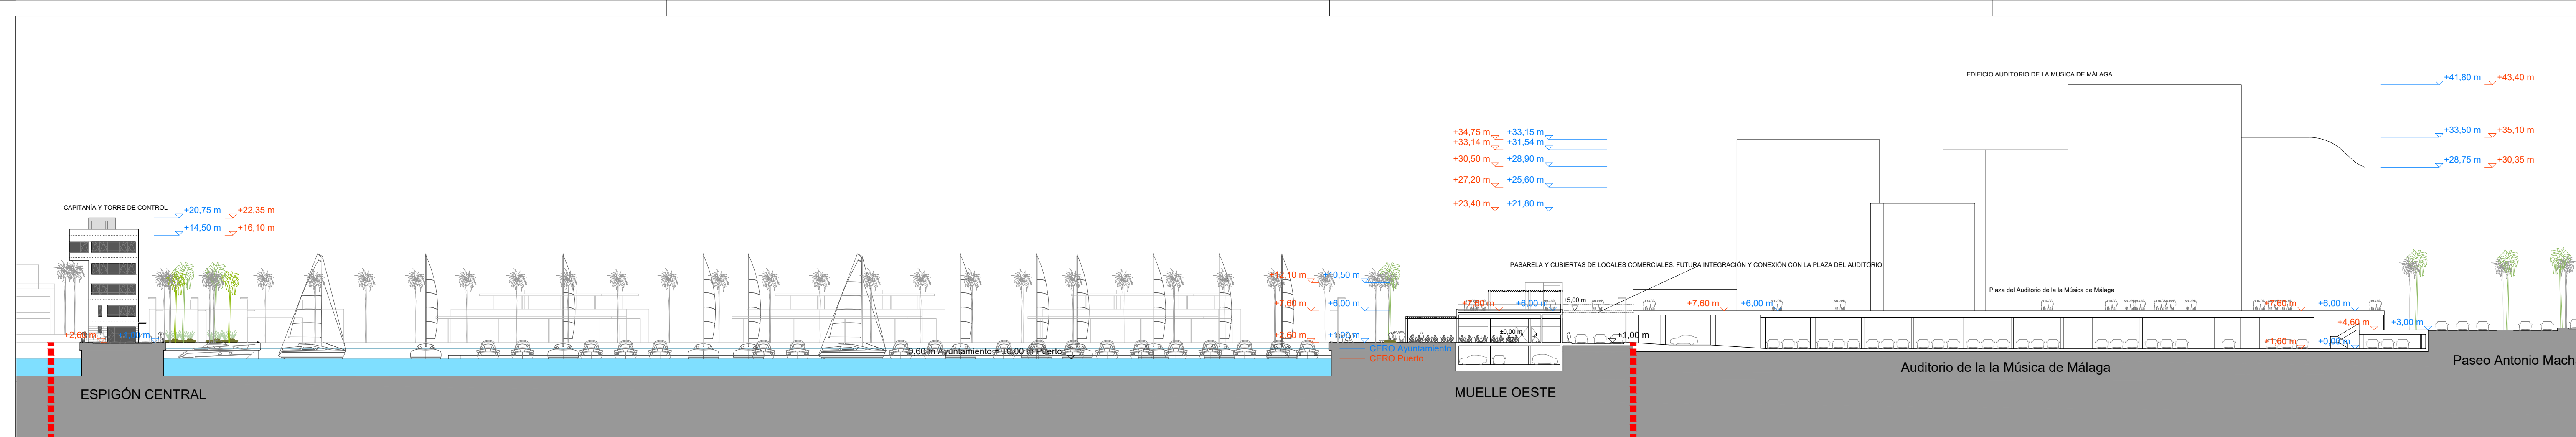


S01 - Sección - Alzado Muelle Oeste y Espigón Central. Escala 1/500

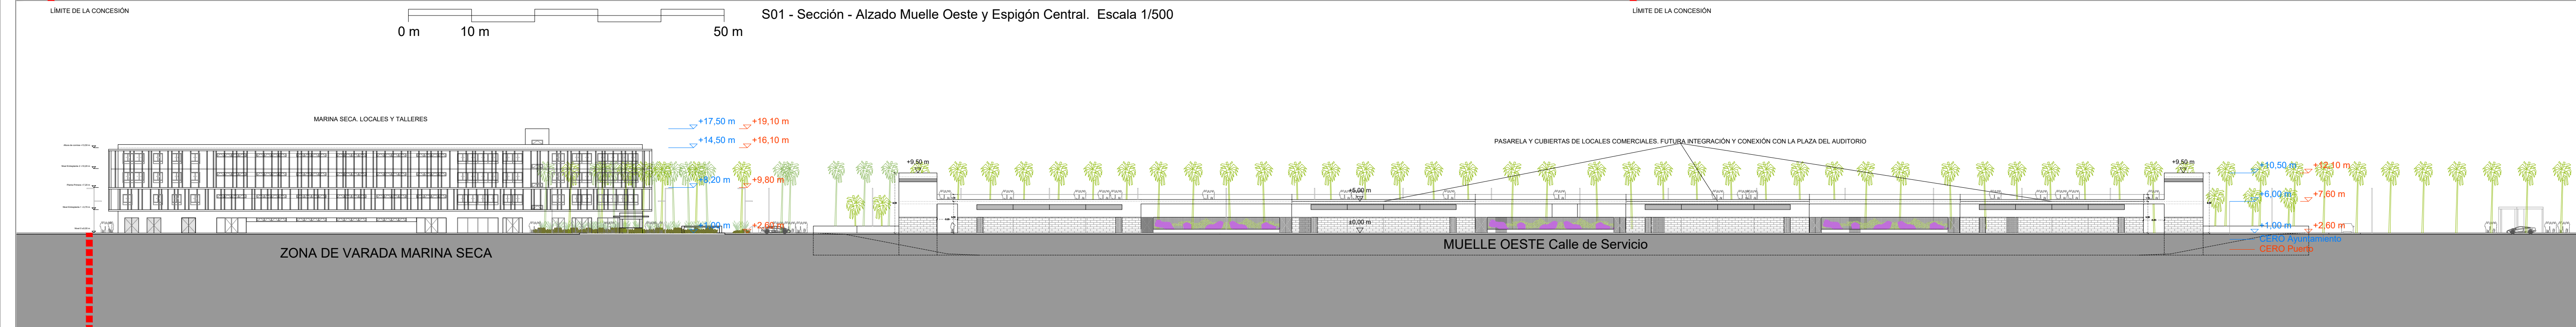


S02 - Sección - Alzado Calle de Servicio del Muelle Oeste. Escala 1/500

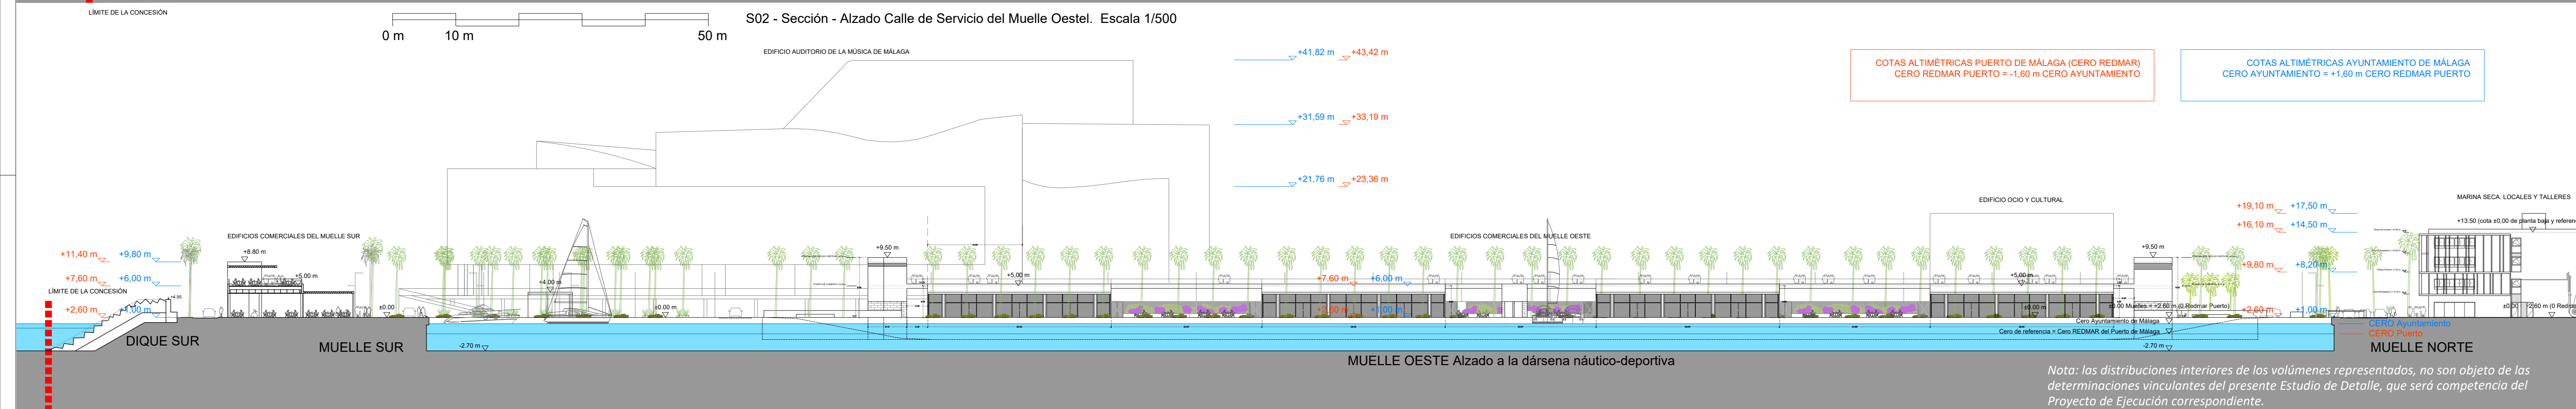

S03 - Sección - Alzado Principal del Muelle Oeste. Escala 1/500

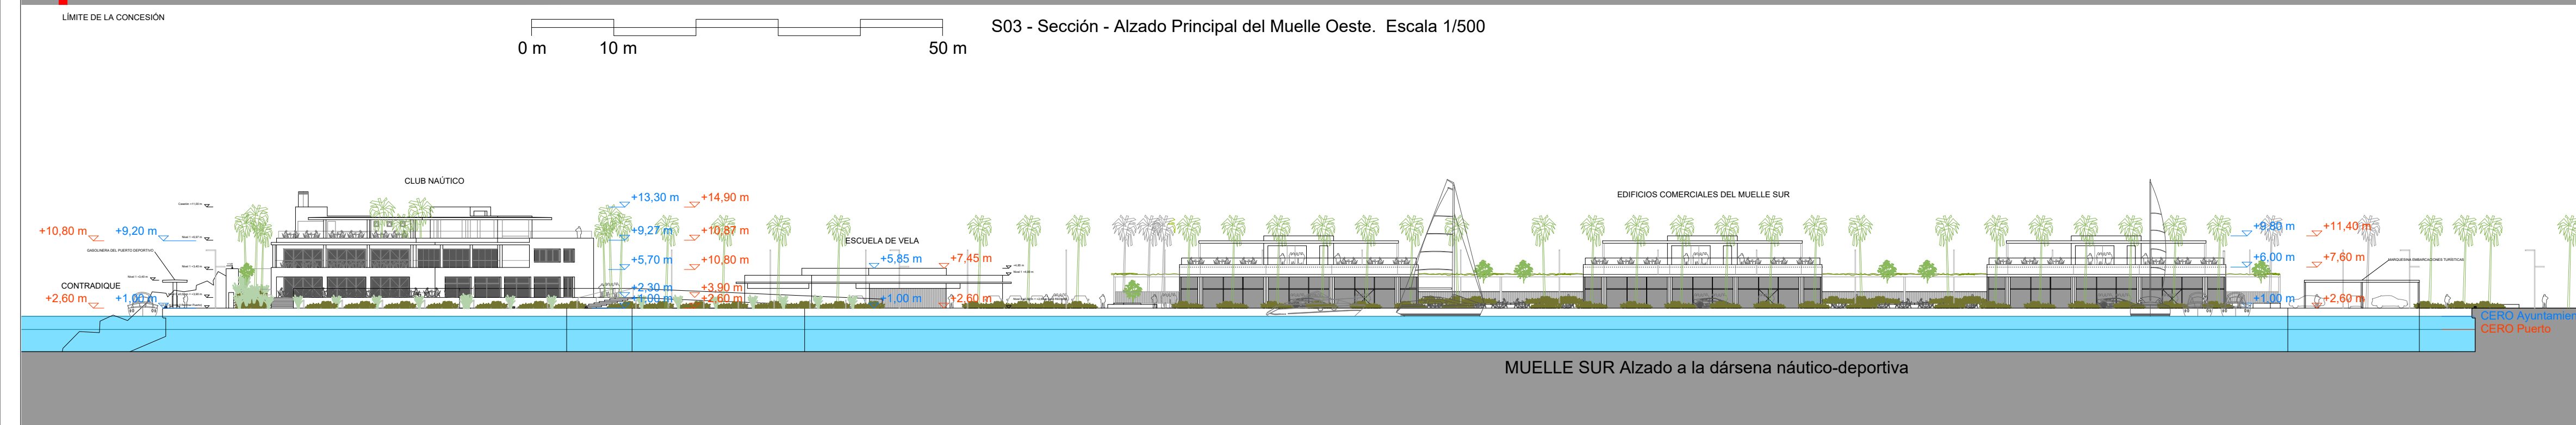

S04 - Sección - Alzado Principal del Muelle Sur. Escala 1/500

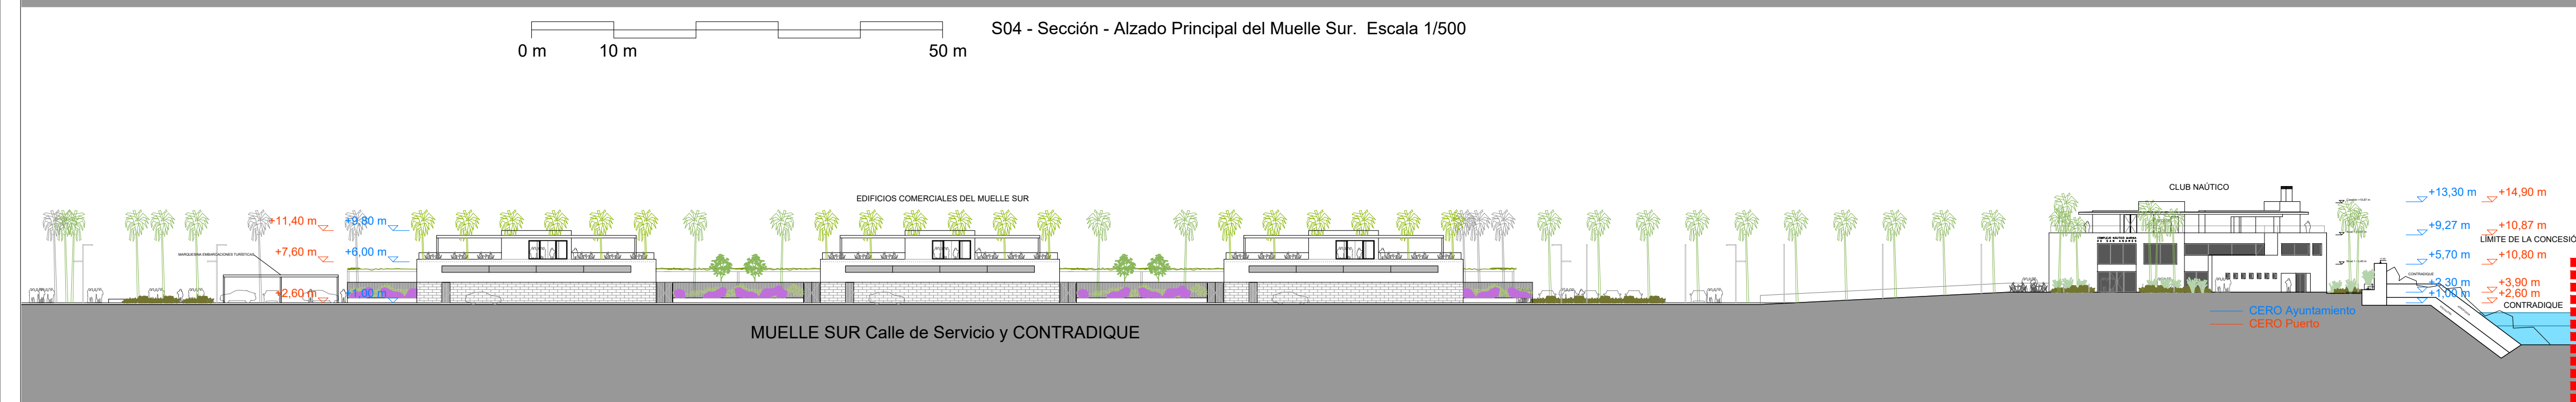

S05 - Sección - Calle de Servicio del Muelle Sur. Escala 1/500


S01 S04 S05
S03 S02

Puerto Deportivo Marina Málaga San Andrés ESTUDIO DE DETALLE en el ámbito de uso ciudadano-portuario de la Parcela K. Sector 12 del Plan Especial del Puerto de Málaga	PROPIEDAD: Autoridad Portuaria de Málaga Puerto de Málaga Autoridad Portuaria de Málaga	CONCESIONARIA: Marina Málaga San S.L. MARINAMÁLAGASAN PUERTO DEPORTIVO
AUTORES DEL PROYECTO: OCEAN INFRASTRUCTURES MANAGEMENT ESTUDIO SEGUI ARQUITECTURA Y PLANEAMIENTO www.estudiosegui.com		
PLANO Nº: J06 REVISIÓN Nº:	DENOMINACIÓN DE PLANO: JUSTIFICACIÓN DE VOLÚMENES SECCIONES Y ALZADOS DE CONJUNTO	FECHA: ABRIL 2025 ESCALAS (ORIGINAL A1): 1:500 Fdo. José Seguí Pérez - Arquitecto Director <i>J. Seguí</i>

FIRMADO por : ANDRES LOPEZ MORALES. A fecha: 07/03/2025 06:13 PM
FIRMADO por : DAVID BENITO ASTUDILLO, DIRECTOR GENERAL AVIACION CIVIL. A fecha: 10/03/2025 10:18 AM
Total folios: 12 (10 de 12) - Código Seguro de Verificación: MFOM02B50F25641C4D2797A40C9. Verificable en https://sede.transportes.gob.es



FIRMADO

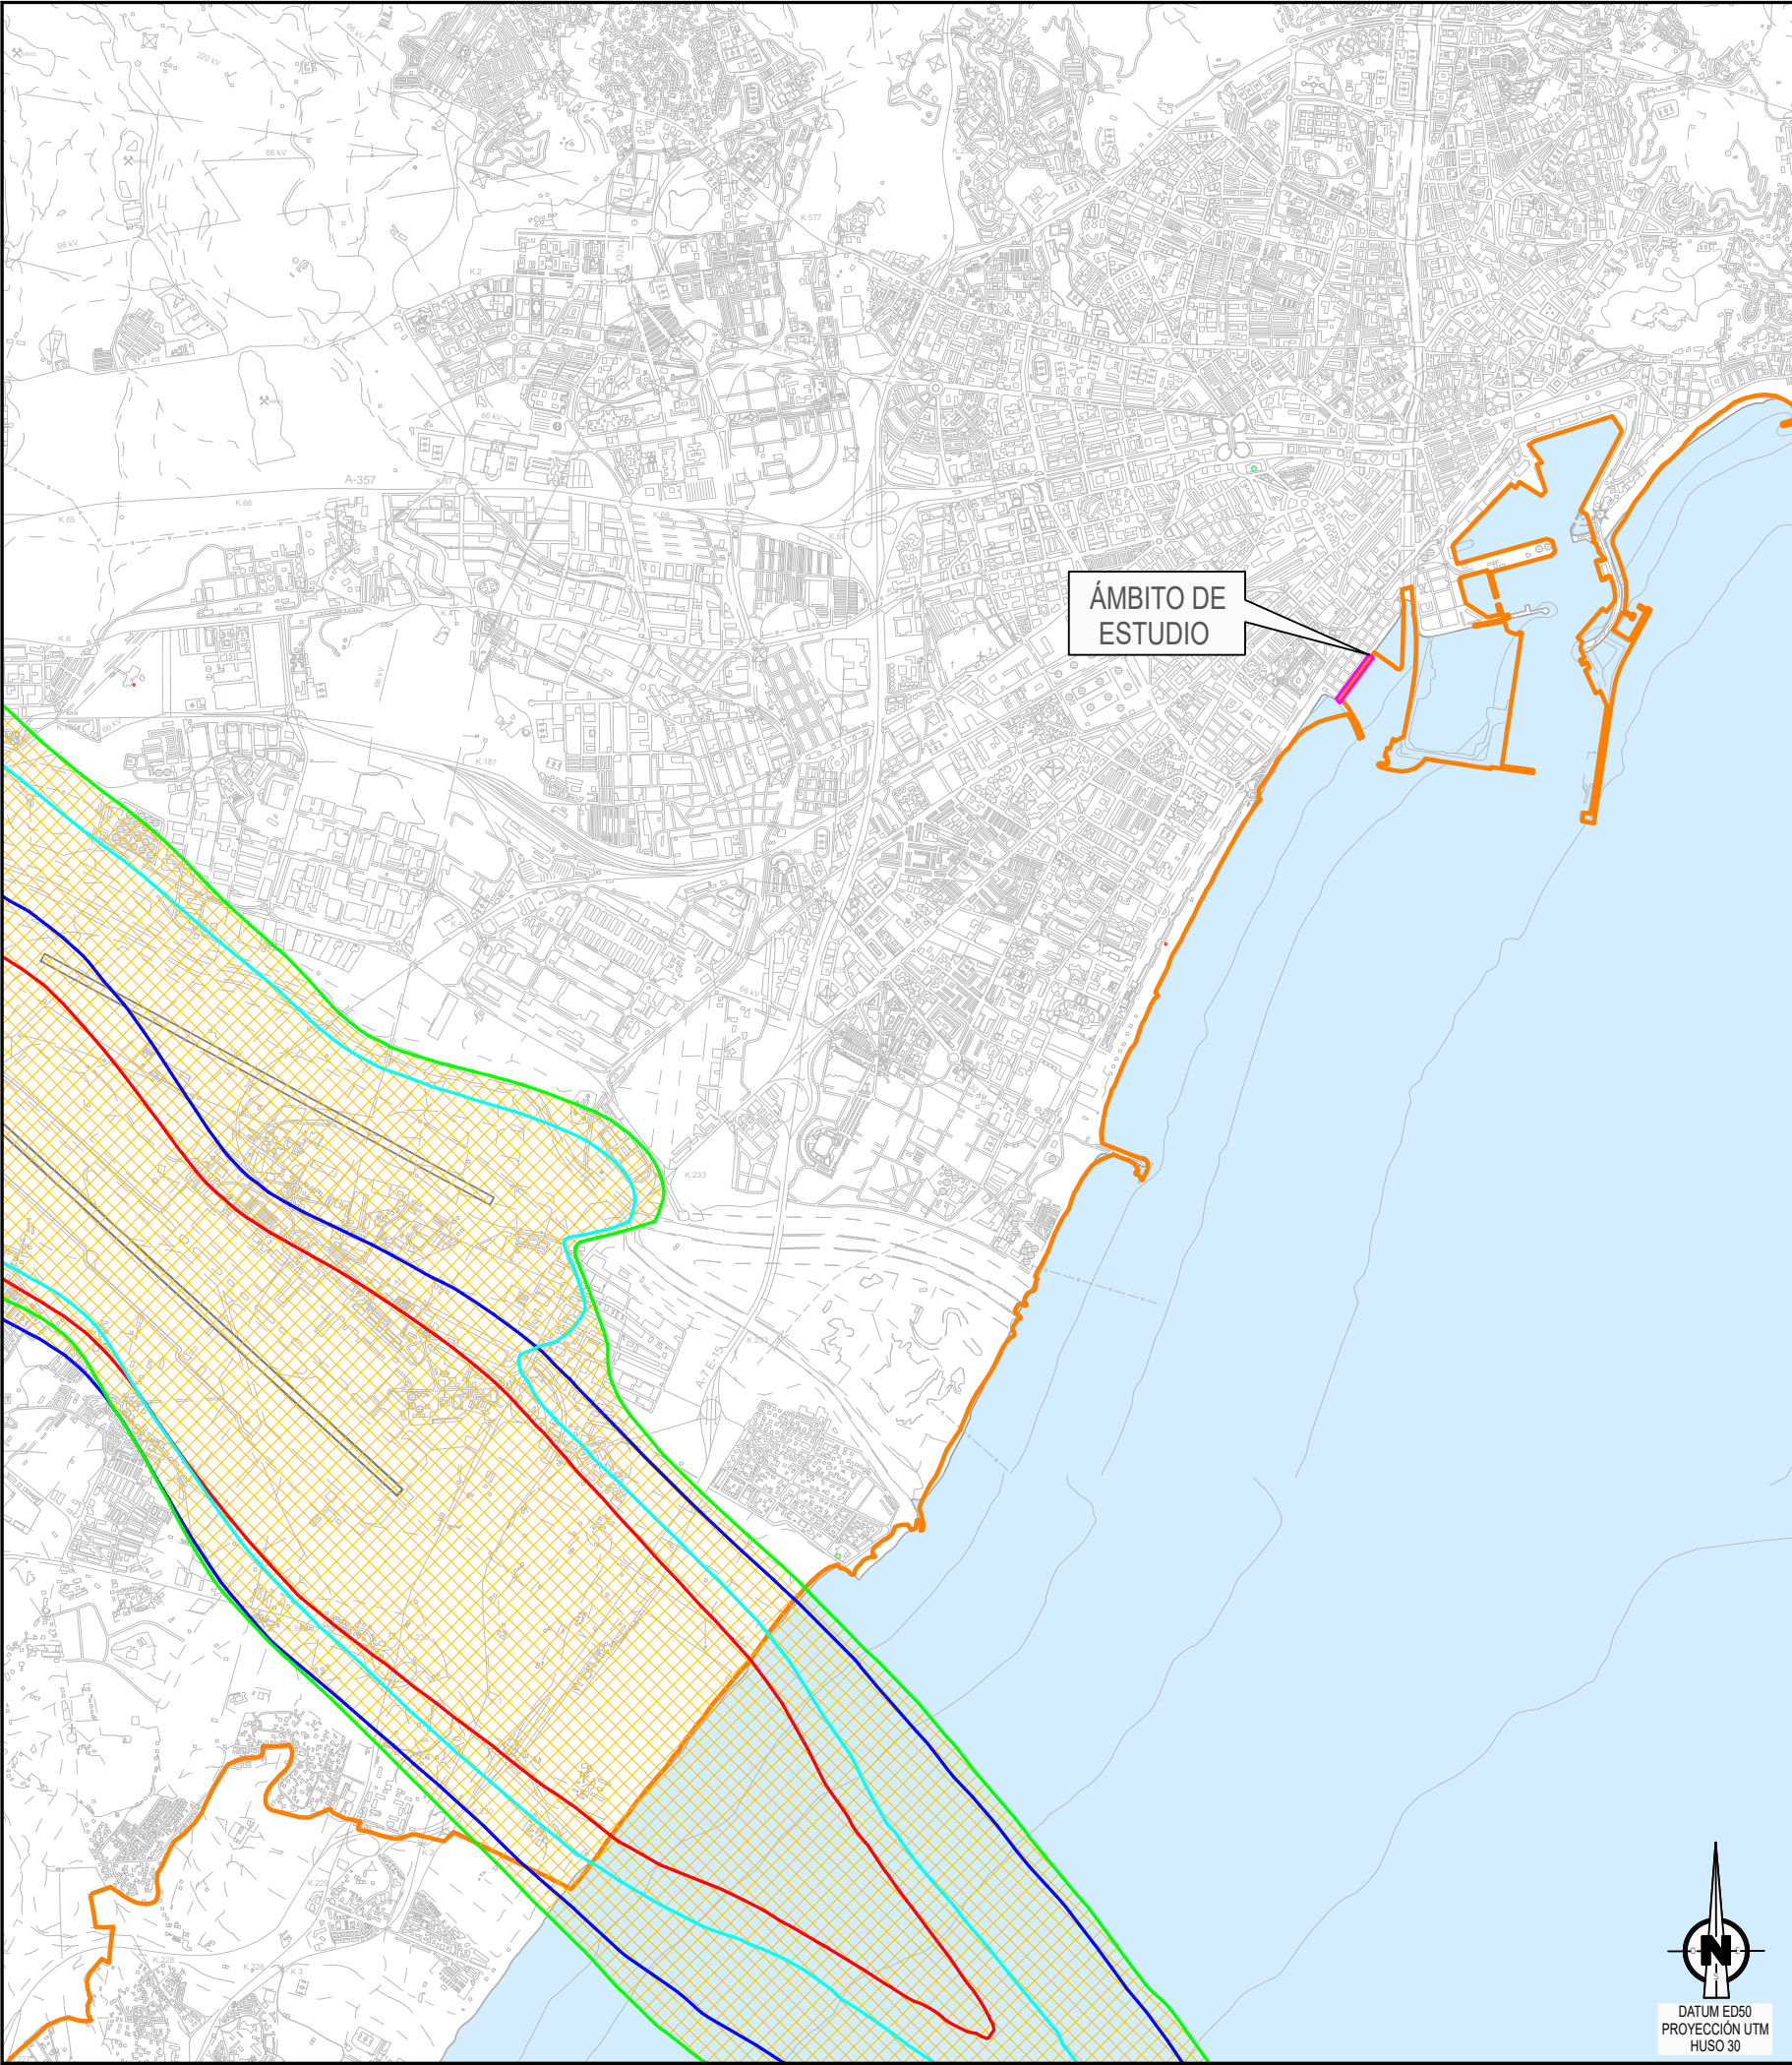

VISTA GENERAL

E 1:250.000

LEYENDA DE AFECCIONES ACÚSTICAS

— PD ACTUAL DIA 60 dB(A)

— PD ACTUAL NOCHE 50 dB(A)

— PD PREVISIBLE DIA 60 dB(A)

— PD PREVISIBLE NOCHE 50 dB(A)

ENVOLVENTE DE AFECCIÓN POR RUIDO

ÁMBITO DE ESTUDIO

— TÉRMINO MUNICIPAL DE MÁLAGA

— LÍMITE DE TÉRMINOS MUNICIPALES

GOBIERNO DE ESPAÑA

MINISTERIO DE TRANSPORTES Y MOVILIDAD SOSTENIBLE

SECRETARÍA DE ESTADO DE TRANSPORTES Y MOVILIDAD SOSTENIBLE
SECRETARÍA GENERAL DE TRANSPORTES AÉREO Y MARÍTIMO
DIRECCIÓN GENERAL DE AVIACIÓN CIVIL

AEROPUERTO DE MÁLAGA-COSTA DEL SOL

AFECCIONES ACÚSTICAS



PLAN DIRECTOR
CONFIGURACIÓN ACTUAL
CONFIGURACIÓN PREVISIBLE

ESCALA	FECHA	EXP.	PLANO
1:40.000	ENERO 2025	240581	1

FIRMADO por : ANDRES LOPEZ MORALES. A fecha: 07/03/2025 06:13 PM
FIRMADO por : DAVID BENITO ASTUDILLO, DIRECTOR GENERAL AVIACION CIVIL. A fecha: 10/03/2025 10:18 AM
Total folios: 12 (12 de 12) - Código Seguro de Verificación: MFO002B50F25641C4D2797A40C9. Verificable en https://sede.transportes.gob.es



FIRMADO

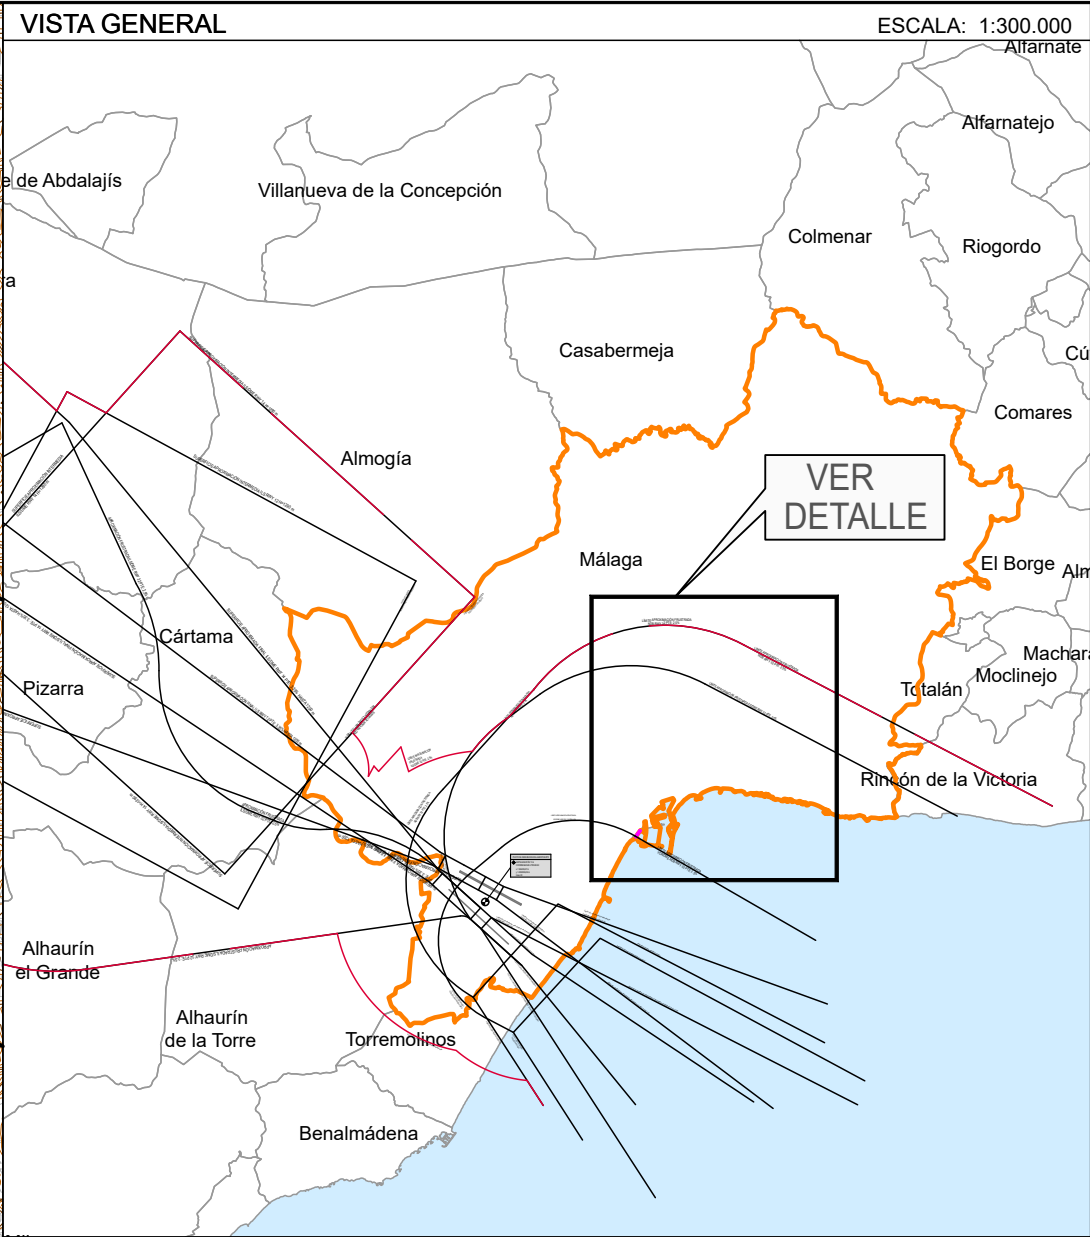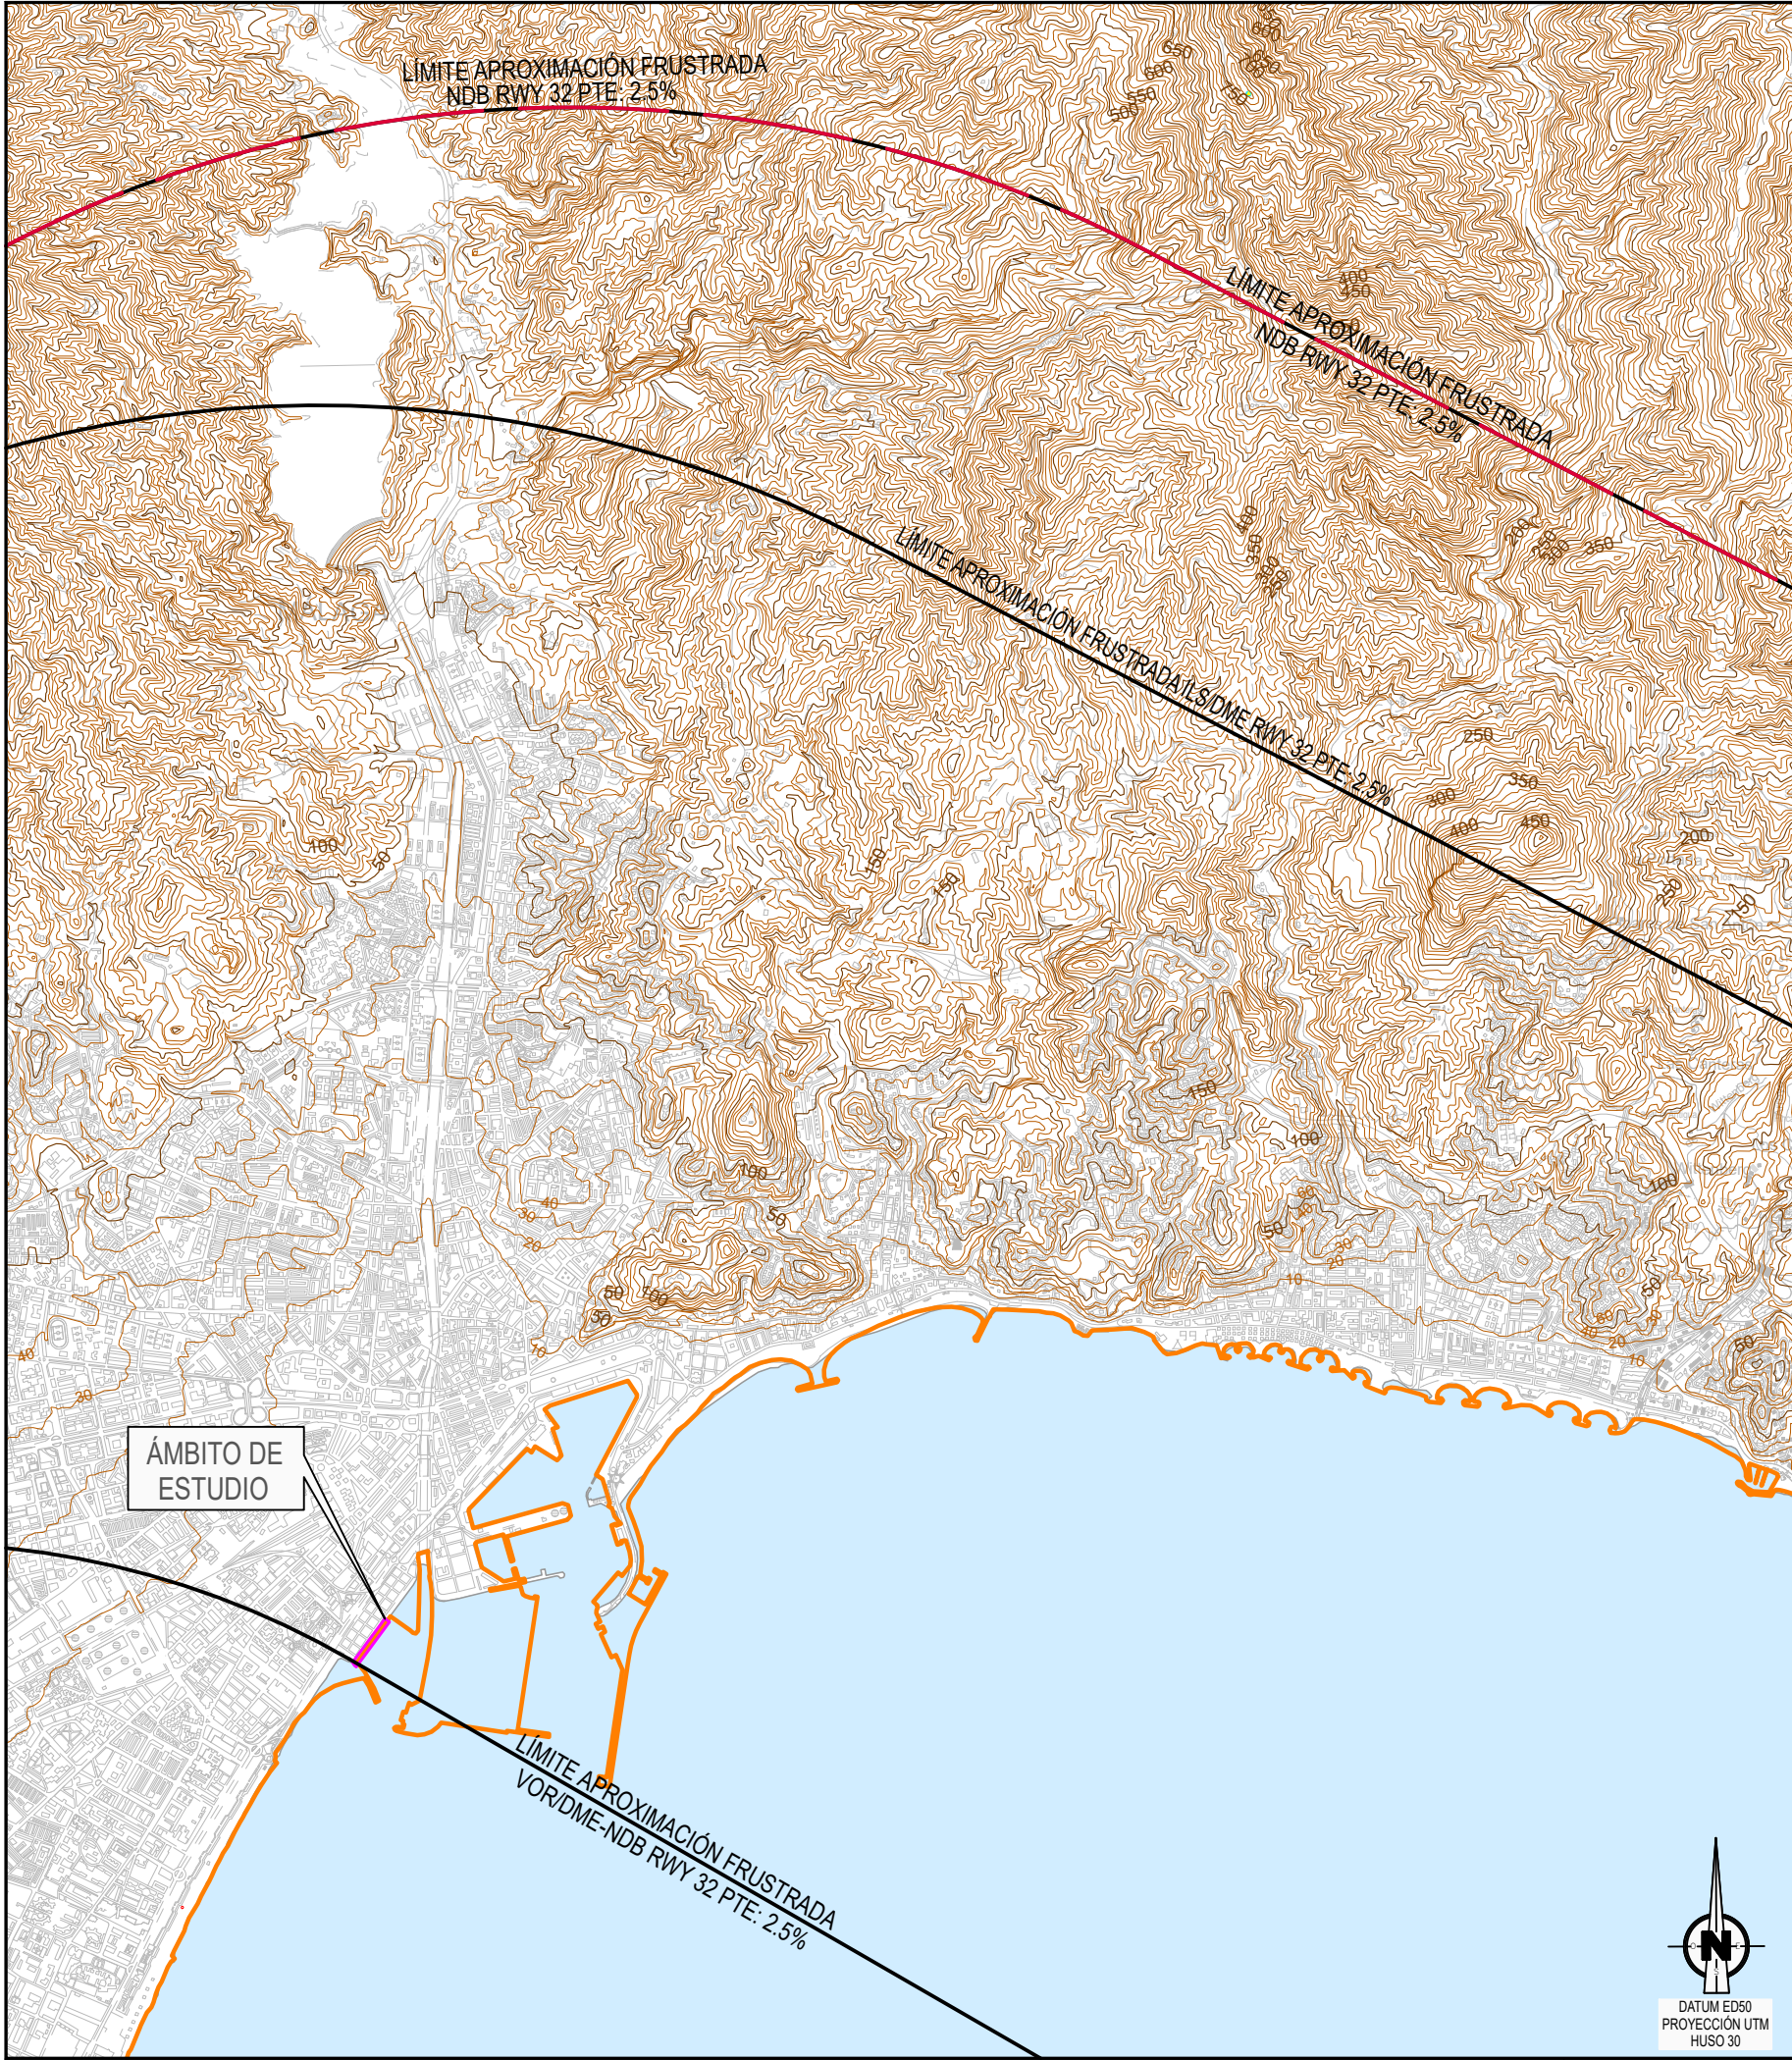

LEYENDA DE SERVIDUMBRES AERONÁUTICAS	
	SUPERFICIES DE LIMITACIÓN DE ALTURAS DE LAS SERVIDUMBRES DE OPERACIÓN DE LAS AERONAVES
	ENVOLVENTE DE LAS SERVIDUMBRES AERONÁUTICAS
	CURVAS DE NIVEL
	ÁMBITO DE ESTUDIO
	TÉRMINO MUNICIPAL DE MÁLAGA
	LÍMITE DE TÉRMINOS MUNICIPALES

	GOBIERNO DE ESPAÑA	MINISTERIO DE TRANSPORTES Y MOVILIDAD SOSTENIBLE	SECRETARÍA DE ESTADO DE TRANSPORTES Y MOVILIDAD SOSTENIBLE SECRETARÍA GENERAL DE TRANSPORTES AÉREO Y MARÍTIMO DIRECCIÓN GENERAL DE AVIACIÓN CIVIL
--	--------------------	--	---

AEROPUERTO DE MÁLAGA-COSTA DEL SOL			
PROPUESTA DE SERVIDUMBRES AERONÁUTICAS			
SERVIDUMBRES DE OPERACIÓN DE LAS AERONAVES PLAN DIRECTOR DESARROLLO PREVISIBLE			
ESCALA	FECHA	EXP.	PLANO
1:40.000	ENERO 2025	240581	2