

RESUMEN EJECUTIVO


ESTUDIO DE DETALLE

CALLE SAWA MARTÍNEZ, N°1
MÁLAGA


PROMOTOR: CYGEMA 94, S.L.,

ARQUITECTA: ANA JIMÉNEZ MARTÍN


MÁLAGA, JUNIO 2025

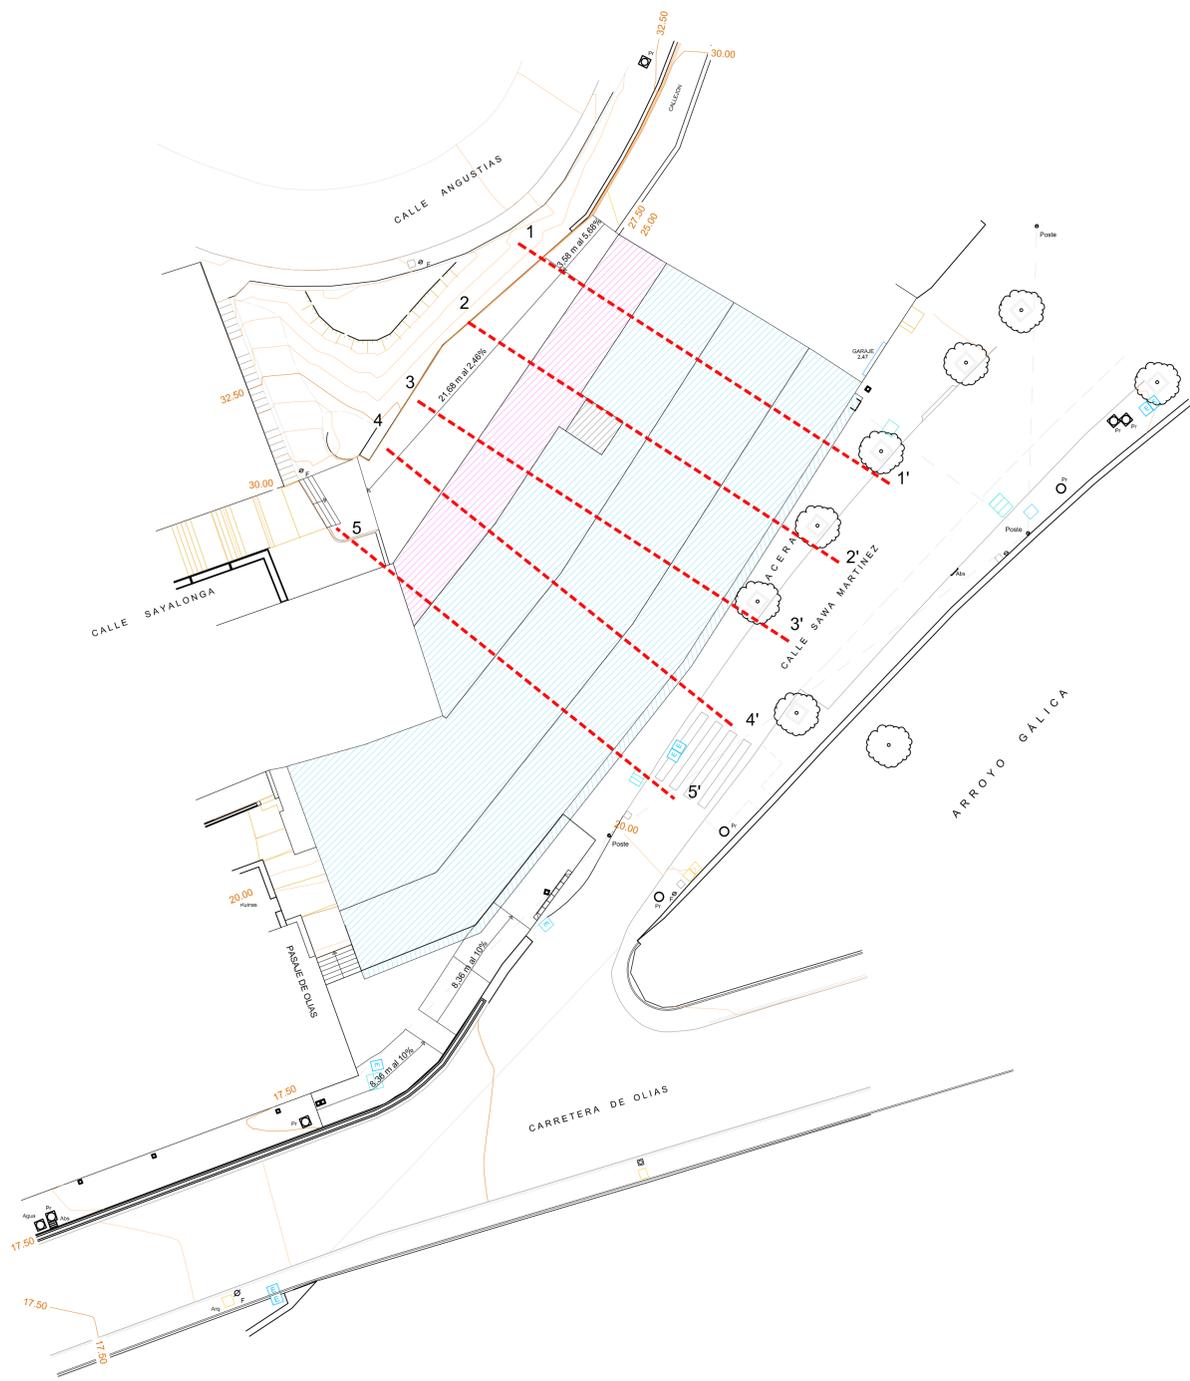


CORTE DE LAS SECCIONES EN PLANTA

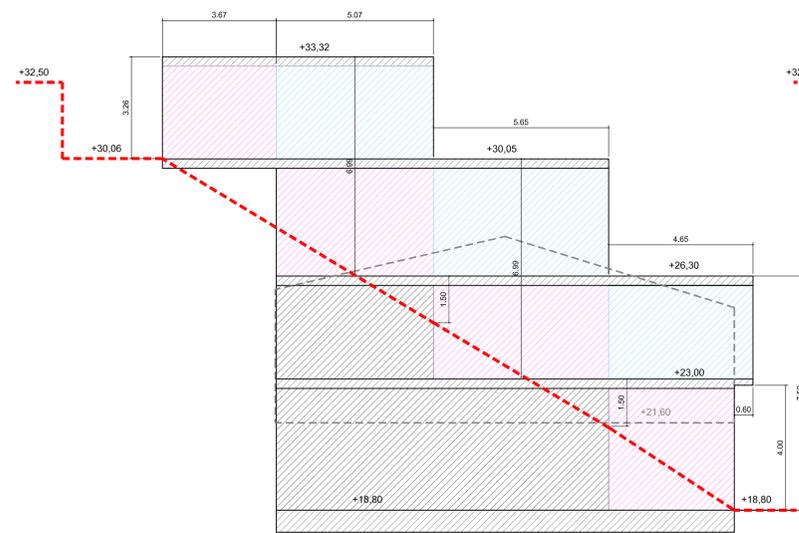


SECCIÓN 1-1'

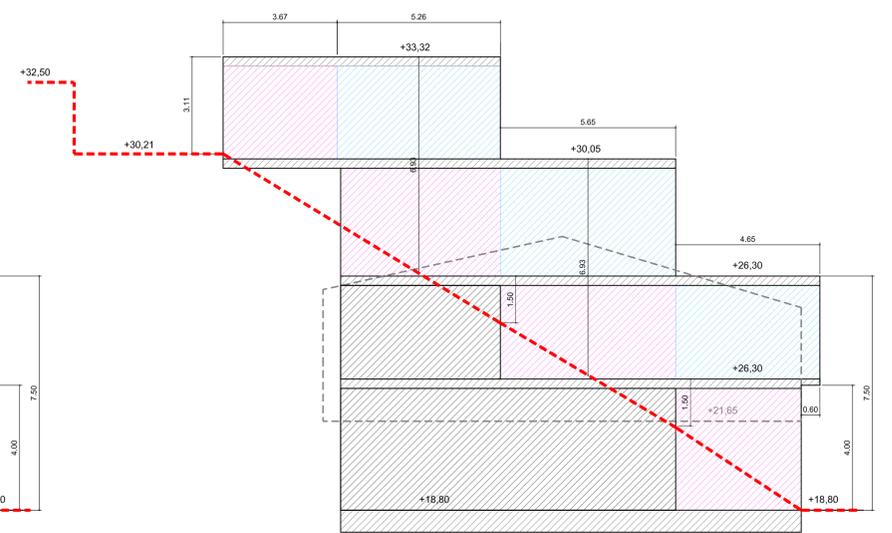


SECCIÓN 2-2'

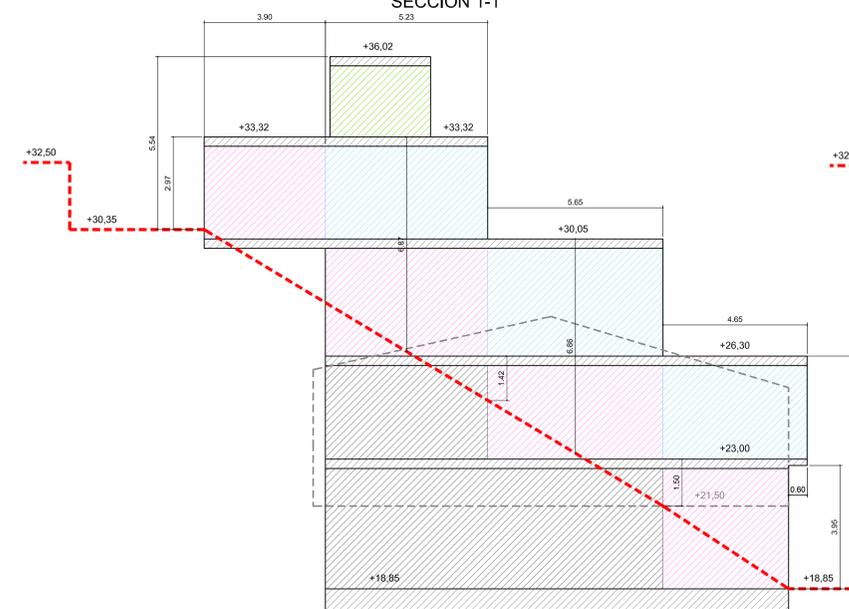

SECCIÓN 3-3'

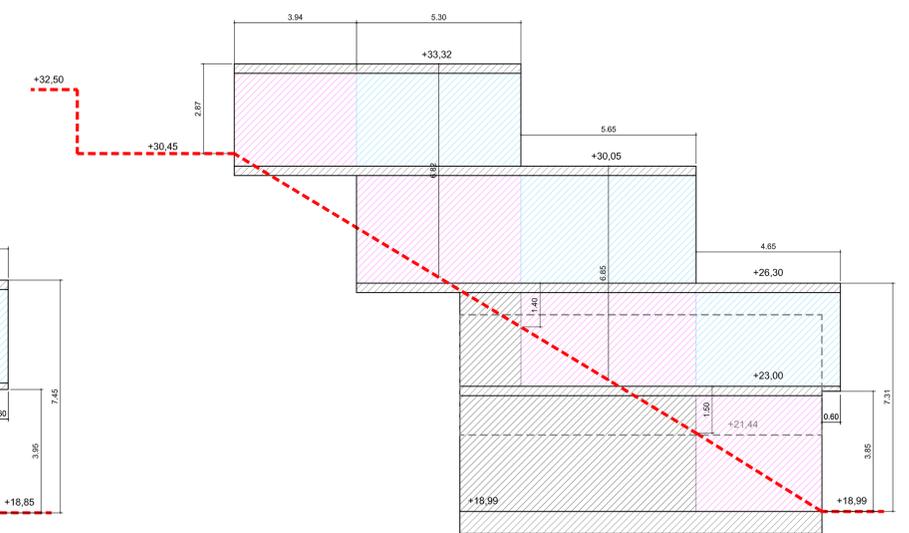

SECCIÓN 4-4'

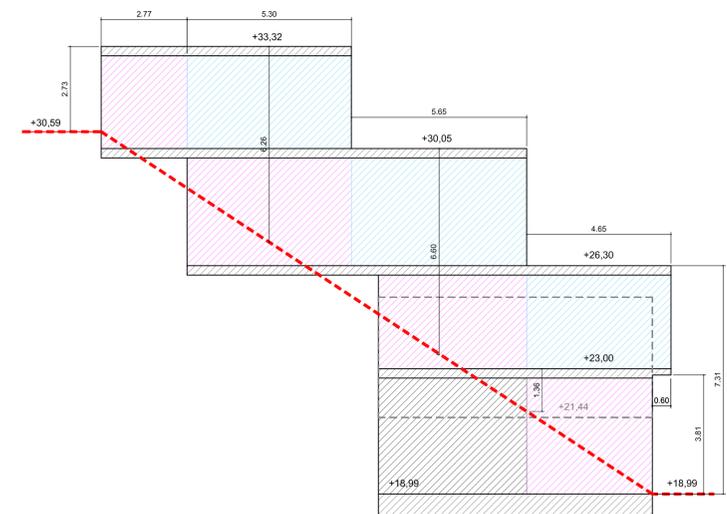

SECCIÓN 5-5'

- LEYENDA**
- - - Perfil teórico del terreno
 - - - Nave existente
 - ▨ Forjado
 - ▨ Planta Baja
 - ▨ Planta Alta
 - ▨ Casetón Escalera
 - ▨ Sótano

RESUMEN EJECUTIVO DE ESTUDIO DE DETALLE
CALLE SAWA MARTINEZ Nº 1 (MÁLAGA)

Plano **SECCIONES 1**

REVISIÓN, REFORMA O SUSTITUCIÓN

Plano	Descripción modificación	Fecha



Fecha **JUNIO 2025** Escala **1:100** Nº Plano **RE-ED-01**

Propietario **CYGEMA 94 S.L.**




C/ Molinos Nº 2, 2º H
29007 Málaga
TEL: 952422330
MÓVIL: 600223300
EMAIL: ana@jmnma.com | com@jmnma.com | jmn-arquitectos@gmail.com


El presente documento es copia de su original, del que es autor la arquitecta firmante. Tienen los derechos, así como cualquier reproducción o alteración con cualquier medio y modo a terceros, reservados la firma autorizada expresa por escrito de su autor. Quedando en todo caso prohibida cualquier modificación unilateral del mismo.

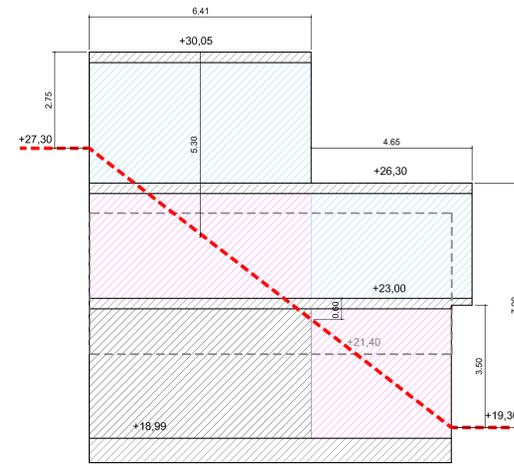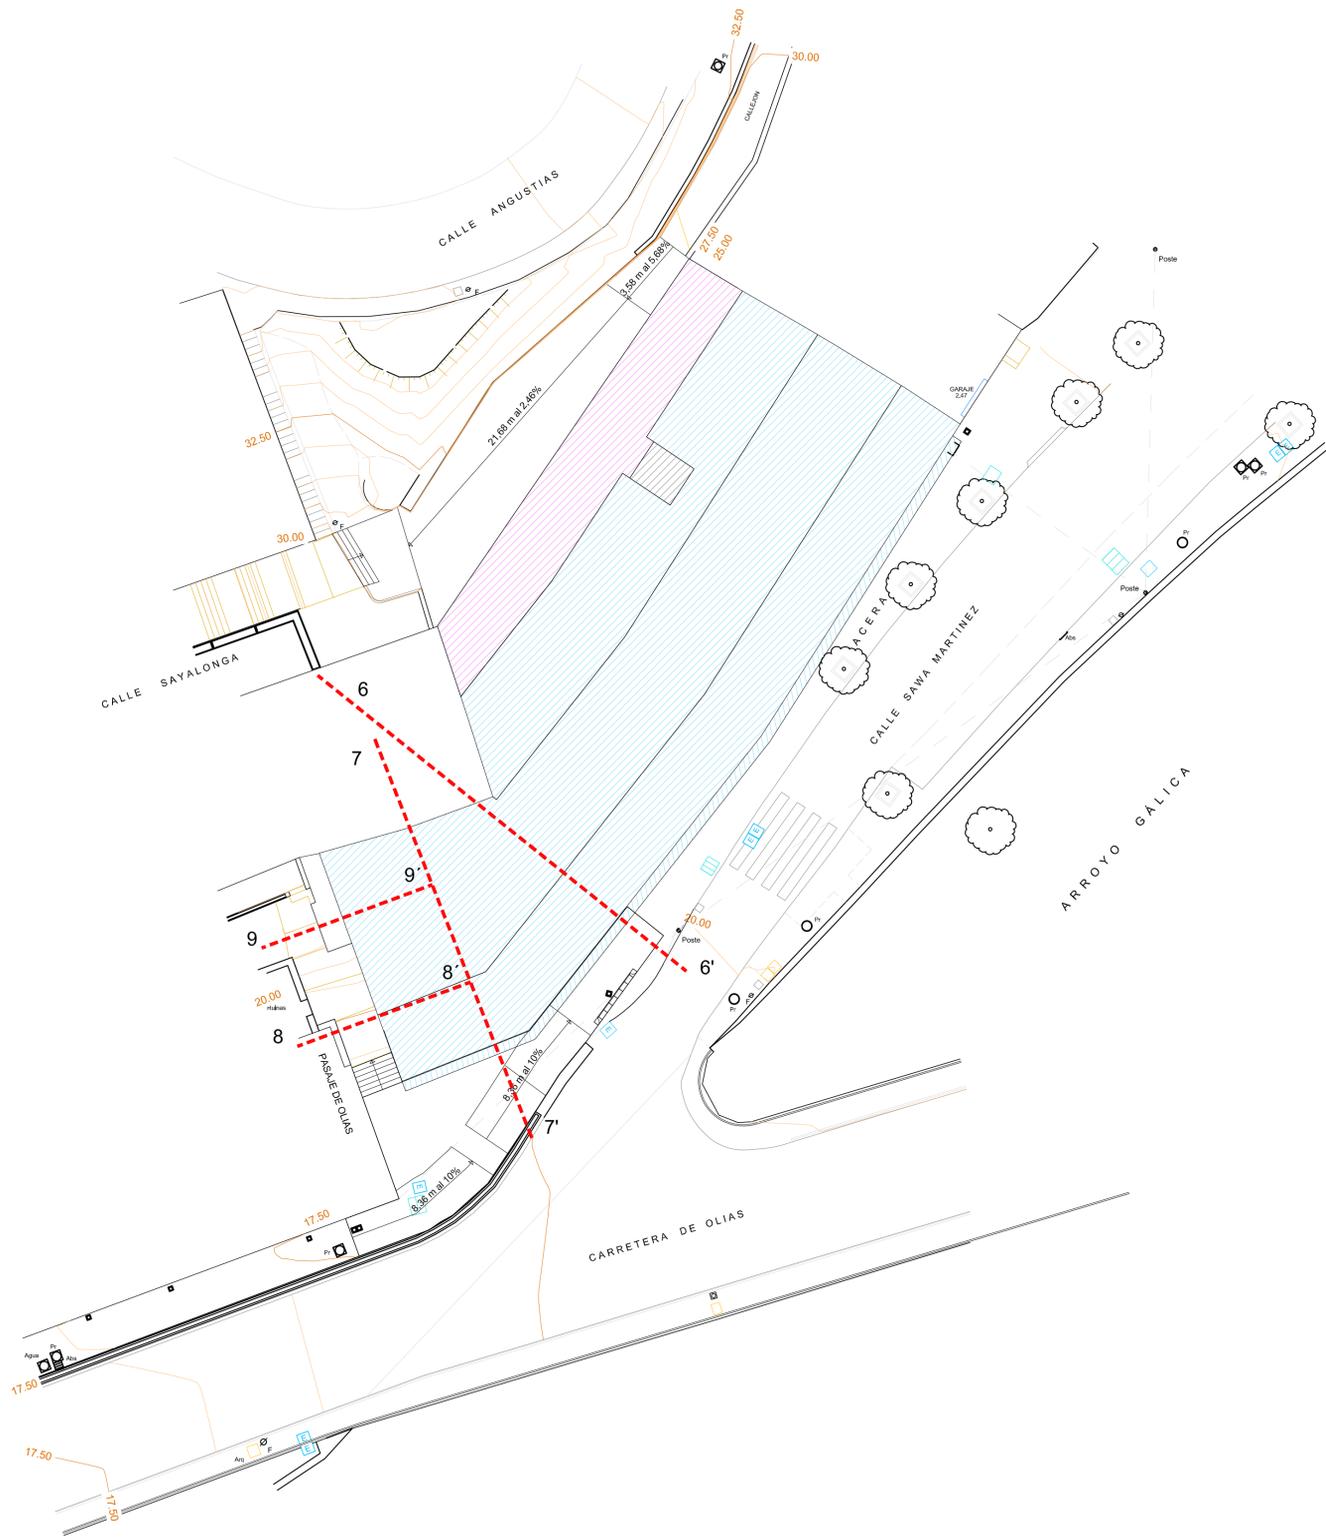


SECCIÓN 6-6'

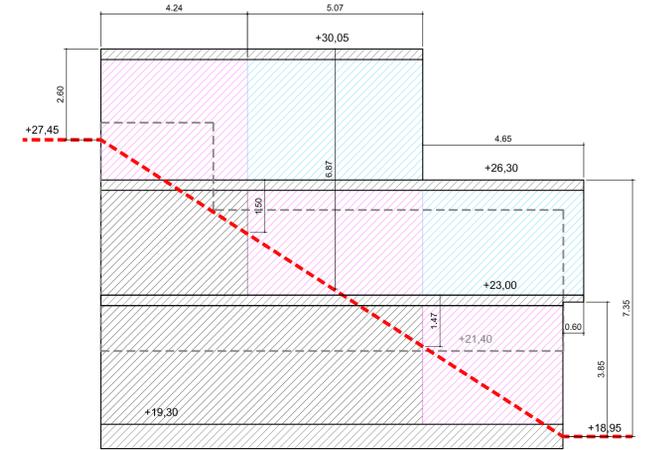

SECCIÓN 7-7'

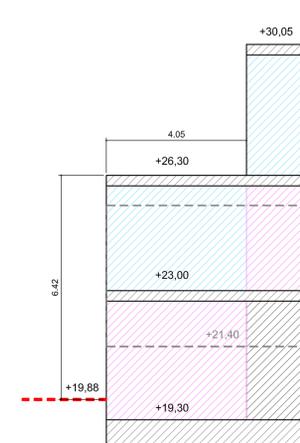

SECCIÓN 8-8'

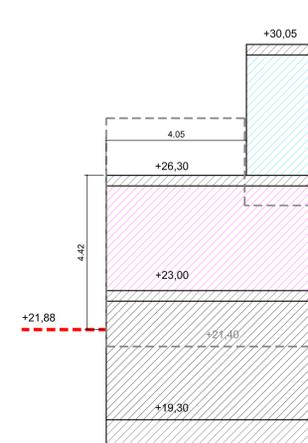

SECCIÓN 9-9'

- LEYENDA**
- Perfil teórico del terreno
 - - - Nave existente
 - Forjado
 - Planta Baja
 - Planta Alta
 - Sótano

RESUMEN EJECUTIVO DE ESTUDIO DE DETALLE
CALLE SAWA MARTINEZ Nº 1 (MÁLAGA)

Plano **SECCIONES 2**

REVISIÓN, REFORMA O SUSTITUCIÓN

Plano	Descripción modificación	Fecha


Fecha **JUNIO 2025** Escala **1:100** Nº Plano **RE-ED-02**

Propietario **CYGEMA 94 S.L.**



C/ Huescar Nº 2, 3º H
29007 Málaga
TEL.F: 952742333
MOVIL: 606328806
EMAIL: anajimenez@comalmagas.es
jmn.arquitecta@gmail.com

El presente documento es copia de su original, del que es autora la arquitecta firmante. Teniendo los diseños, su documentación gráfica y especificaciones derechos de propiedad intelectual. Su utilización total o parcial así como cualquier reproducción o almacenamiento con cualquier medio y condición a terceros, requiere la previa autorización expresa por escrito de su autora. Quedando en todo caso prohibida cualquier modificación unilateral del mismo.

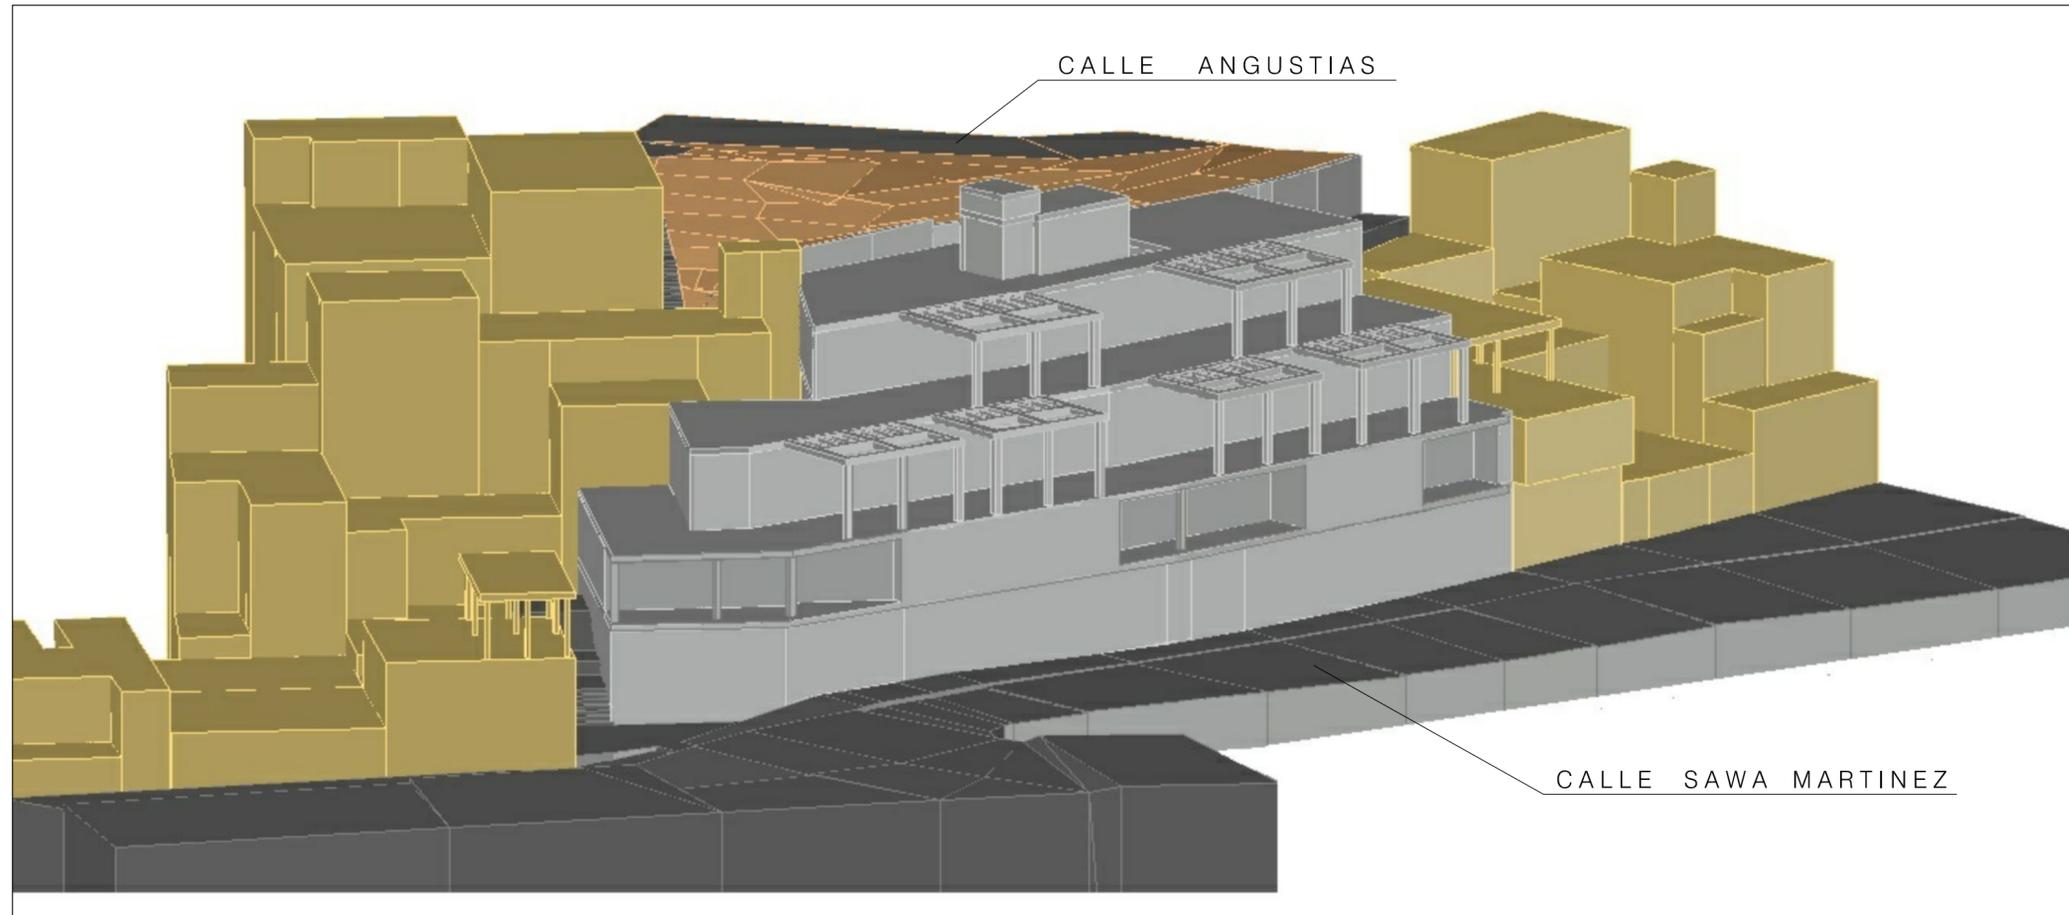

RESUMEN EJECUTIVO DE
ESTUDIO DE DETALLE
CALLE SAWA MARTINEZ Nº 1
(MÁLAGA)

Plano **VOLUMETRÍA**

REVISIÓN, REFORMA O SUSTITUCIÓN		
Plano	Descripción modificación	Fecha

Fecha **JUNIO 2025**

Escala **S:E**

Propietario **CYGEMA 94 S.L.**

jmn
OFICINA TÉCNICA
**ARQUITECTURA
E INGENIERIA**
Arquitecta
Ana Jiménez Martín



C/ Huéscar Nº 2, 3º H
29007 Málaga
TEL: 952742330
MOVIL: 606328806
EMAIL: anajimenez@coamalaga.es
jmn.arquitecta@gmail.com

Nº Plano
RE-ED-03

El presente documento es copia de su original, del que es autora la arquitecta firmante. Teniendo los derechos, su documentación gráfica y especificaciones derechos de propiedad intelectual. Su utilización total o parcial así como cualquier reproducción o almacenamiento con cualquier medio y cesión a terceros, requerirá la previa autorización expresa por escrito de su autora. Quedando en todo caso prohibida cualquier modificación unilateral del mismo.