

**USOS GENERALES**

- |                                    |  |
|------------------------------------|--|
| <b>1 - URBANOS</b>                 |  |
| RESIDENCIALES                      |  |
| ACTIVIDADES ECONOMICAS             |  |
| ACTIVIDADES SINGULARES             |  |
| PREVISTOS EN PGOU/97 NO TRAMITADOS |  |
| <b>2 - NO URBANOS</b>              |  |
| AGRICOLAS CULTIVOS DE REGADIO      |  |
| AGRICOLAS CULTIVOS DE SECANO       |  |
| FORESTALES                         |  |

**ESTRUCTURA GENERAL Y ORGANICA**

- |  |  |
|--|--|
| <b>1 - COMUNICACIONES TERRESTRES</b>                 |  |
| VIARIAS  |  |
| VIA PRINCIPAL  |  |
| VIA SECUNDARIA                                       |  |
| FERROVIARIAS   |  |
| TRAZADO DE FERROCARRIL EXISTENTE                     |  |
| <b>2 - SISTEMAS GENERALES</b>                        |  |
| EQUIPAMIENTOS (EDUCATIVO, DEPORTIVO, SANITARIO, ETC) |  |
| ESPACIOS LIBRES (PARQUES Y JARDINES)                 |  |
| COMUNICACIONES                                       |  |
| TECNICOS   |  |

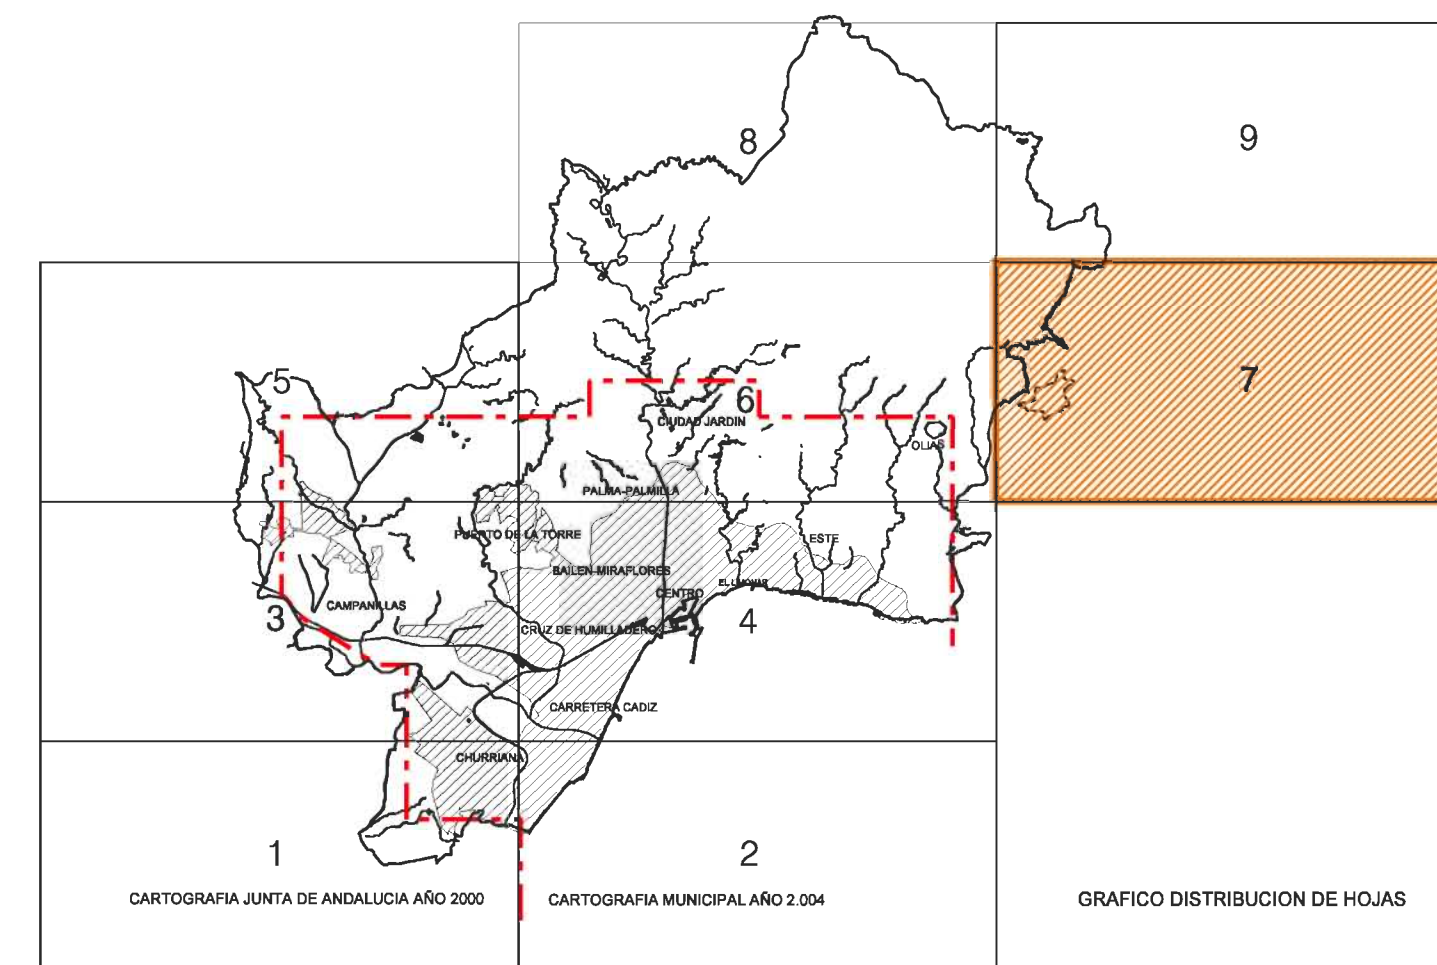



GRAFICO DISTRIBUCION DE HOJAS



EXCMO. AYUNTAMIENTO DE MÁLAGA

**avance PGOU**  
Junio 2005

**I.2 ESTRUCTURA GENERAL**

I.2.1 Usos generales y estructura del territorio del término municipal hoja 7/9  
e: 1/20.000

