


RESIDENCIAL	
Urbano	
Centro antigua	
INDUSTRIAL	
Industrial	
TERCIARIO	
Comercial gran superficie	
Comercial / Hostalero	
Hostalero	
Estación de Servicio	
Administrativo y servicios públicos	

SISTEMAS LOCALES Y GENERALES	
Equipamiento	
Espacio libre	
Parque urbano	
RED VIARIA	
Red Vialia metropolitana	
Red vialia principal	
Red vialia secundaria	
CENTROS DE ACTIVIDAD Y CONCENTRACION	
Sistemas generales de comunicación	
Existentes	
Previstos	

ZONAS SUSCEPTIBLES DE OPERACIONES DE REGENERACION URBANA	
Areas urbanas	
Especies públicas	
AREAS DE OPORTUNIDAD	
Areas urbanas	

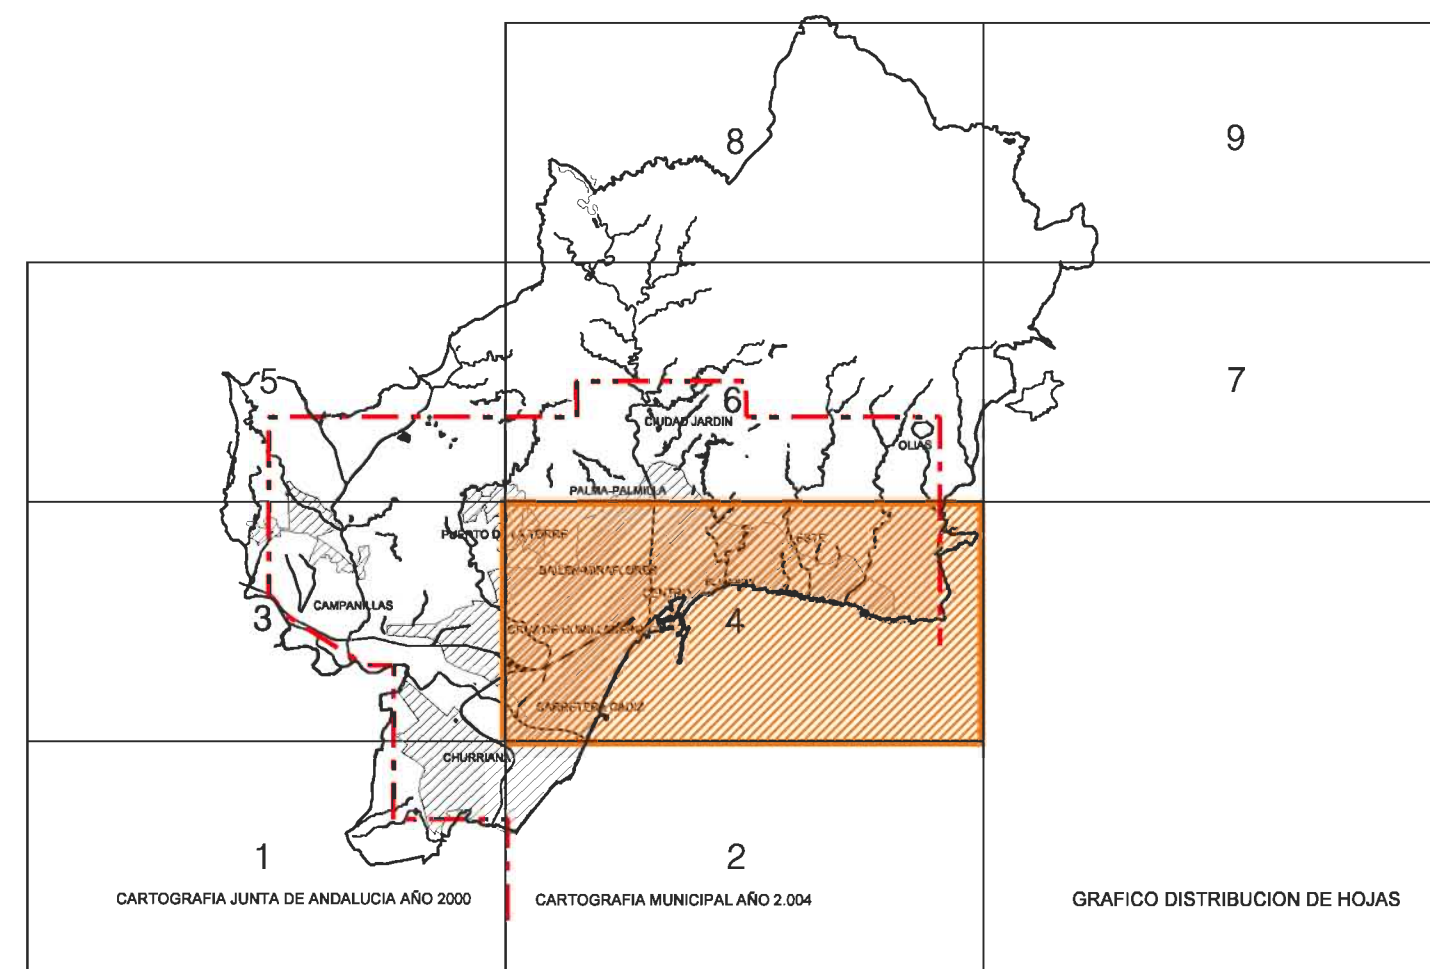



EXCMO. AYUNTAMIENTO DE MALAGA

avance PGOU
Junio 2005

I.3 MEDIO URBANO

I.3.1 Estructura urbana

hoja 4/9
e: 1/20.000

