

**CLASIFICACION DEL SUELO:**

SUELO URBANO	SU
SUELO URBANIZABLE PROGRAMADO	SUP
SUELO URBANIZABLE NO PROGRAMADO	SUNP
SUELO NO URBANIZABLE COMUN	SNU
SUELO NO URBANIZABLE COMUN DE CONTROL PAISAJISTICO	SNUC
SUELO NO URBANIZABLE PROTEGIDO ESPECIALMENTE	SNUPE
ESPACIOS FORESTALES	FR
ZONAS HUMEDAS TRANSFORMADAS	HT
RECURSOS HIDRAULICOS	RH
FAUNA Y FLORA	FF
INTERES PAISAJISTICO	PI
PROTECCIONES HISTORICO ARTISTICAS Y ARQUEOLOGICAS	PA
SUELO AGRICOLA DE REGADIO	RA
SUELO FORESTAL	RF
AREA DE RESERVA	AR
NUCLEO DISEMINADO	ND

**SISTEMAS:**

PARQUES Y JARDINES	■
OTROS ESTRUCTURANTES	■
VIARIO METROPOLITANO	—
VIARIO ESTRUCTURANTE	—
VIAS PECUARIAS	●●●●
SISTEMAS GENERALES	—
SISTEMA TECNICO	□
ACUEDUCTO DE SAN TELMO	—
TRAMO EXISTENTE	—
TRAZADO MEDIANTE CONEXIONES MODERNAS	—
DESAPARECIDO O SUPUESTO	—

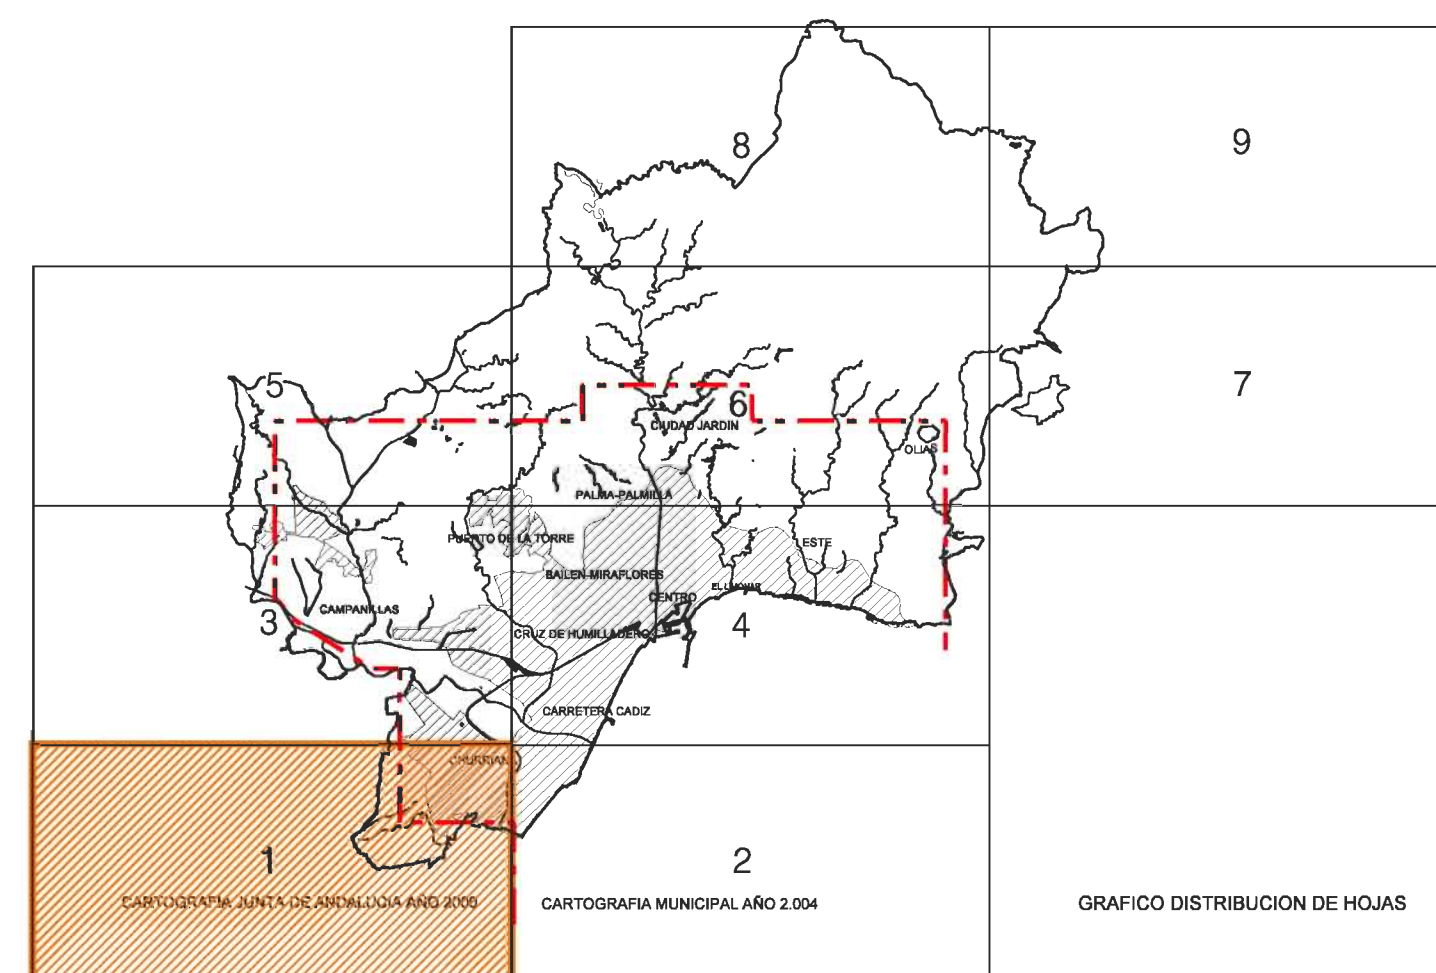


GRAFICO DISTRIBUCION DE HOJAS


**avance PGOU**  
 Junio 2005

---

**I.6 PLANEAMIENTO ANTERIOR**

---

I.6.1 Estructura del territorio municipal del pgou hoja 1/9  
 97. Clasificación del suelo e:1/20.000

---


 Ayuntamiento de Malaga