


SUPERFICIE OBJETO DE OCUPACIÓN SGIT-CA.9 / SGIT-CA.10

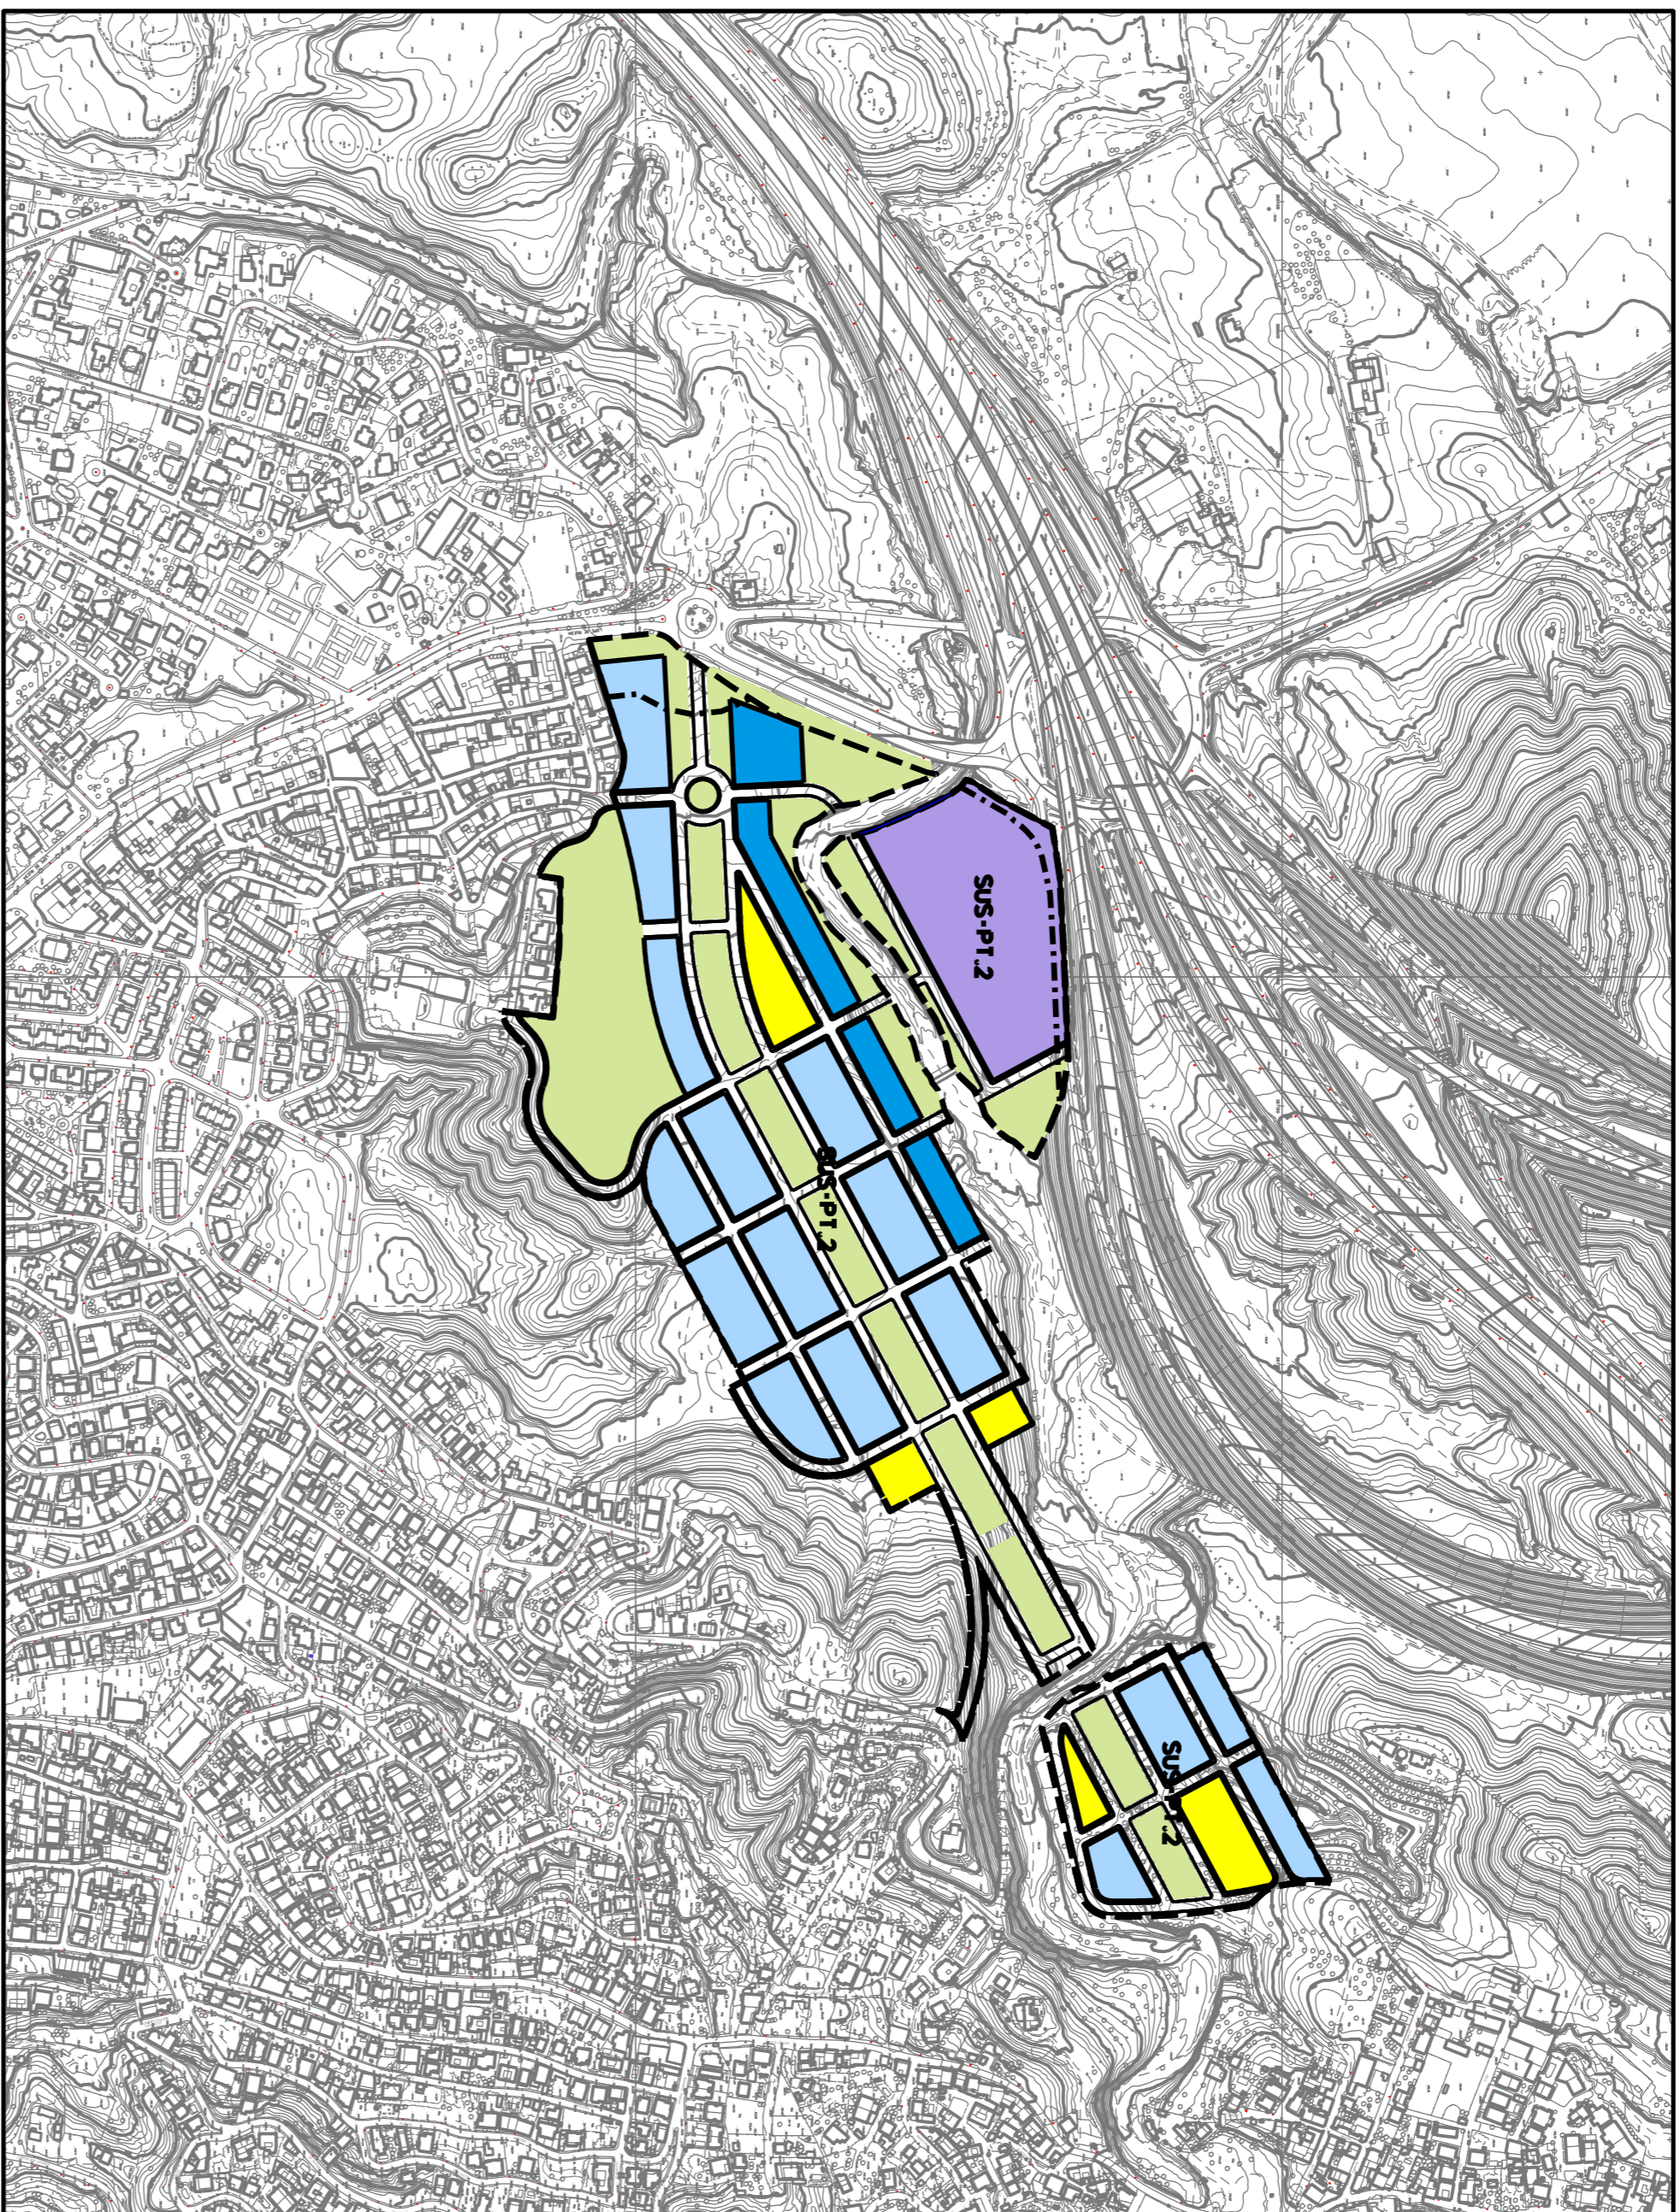

SECTOR DE DESTINO SUS-PT.2 "SANTA CATALINA"

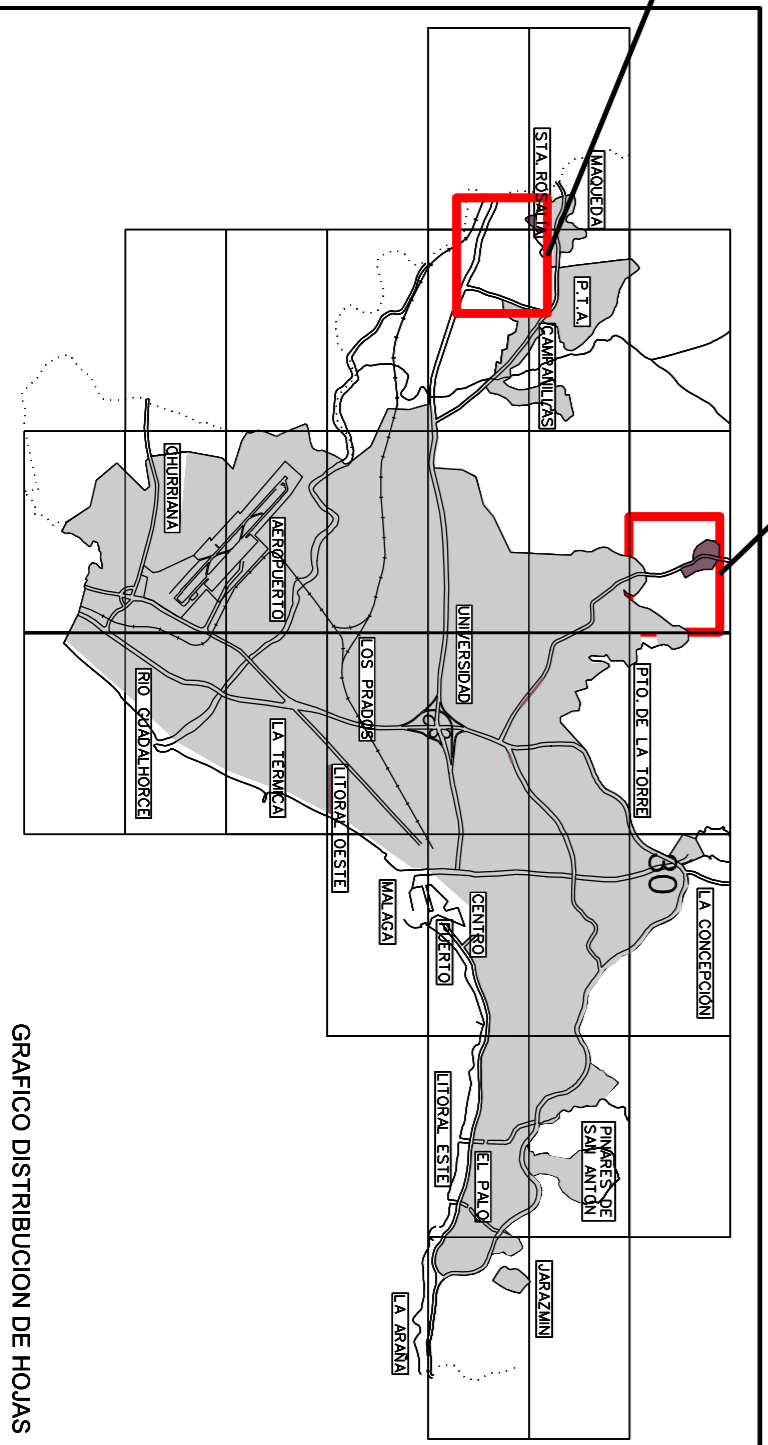


GRAFICO DISTRIBUCION DE HOJAS



Gerencia Municipal de Urbanismo. Obras e Infraestructuras
 Departamento de Planeamiento y Gestión Urbanística
 Servicio de Promoción, Ventas y Transacciones



ACTA DE OCUPACIÓN DIRECTA
 DE PARTE DEL SGIT-CA.9 / SGIT-CA.10
 "EQUIPAMIENTO CENTRAL DE LA AGLOMERACIÓN"

PLANO: SECTOR DE ADJUDICACIÓN DE APROVECHAMIENTO Nº: 1.5000

SUSTITIVO AL Nº: SUSTITUCIÓN POR Nº: DEPÓSITO Nº: FECHA: Nº: DIBUJADO: ESCALA:

2024 2025 2025 J.M.C.



Código Seguro de Verificación	Estado	Fecha y hora
u01c0b73qcm7aC/PR30pA==	Firmado	13/08/2025 12:02:08
Firmado Por	Marcos Navidad Vera	Firmado 13/08/2025 11:34:11
	Miguel Moya Rocher	Firmado 13/08/2025 11:11:12
	José Miguel Moyano Carballo	Firmado 13/08/2025 11:11:12
Observaciones	Página 1/1	
URI De Verificación	https://valida.málaga.eu/verifirma/code/u01c0b73qcm7aC2P3XNp33b3D	
Normativa	Este informe tiene carácter de copia electrónica auténtica con validez y eficacia administrativa de ORIGINAL (art. 27 Ley 39/2015).	