




PROYECTO DE EXPROPIACIÓN DE TERRENOS

NECESARIOS PARA CONEXIONES EXTERIORES DE

SANEAMIENTO, PLUVIALES Y RIEGO

DEL SECTOR SUNP-G.2 "SANCHEZ BLANCA"


PLANO :				
I.0				
SITUACIÓN GENERAL				
FINCA 2				
PARCELA CATASTRAL				
7227101UF6672N				
SUSTITUIR AL N° :	EXPEDIENTE N° :	FECHA :	ESCALAS :	DIBUJADO :
SUSTITUIDO POR N° :	2024/03	FEBRERO	1:20.000	YOLANDA M.F.
	REF: 825.2	2026		

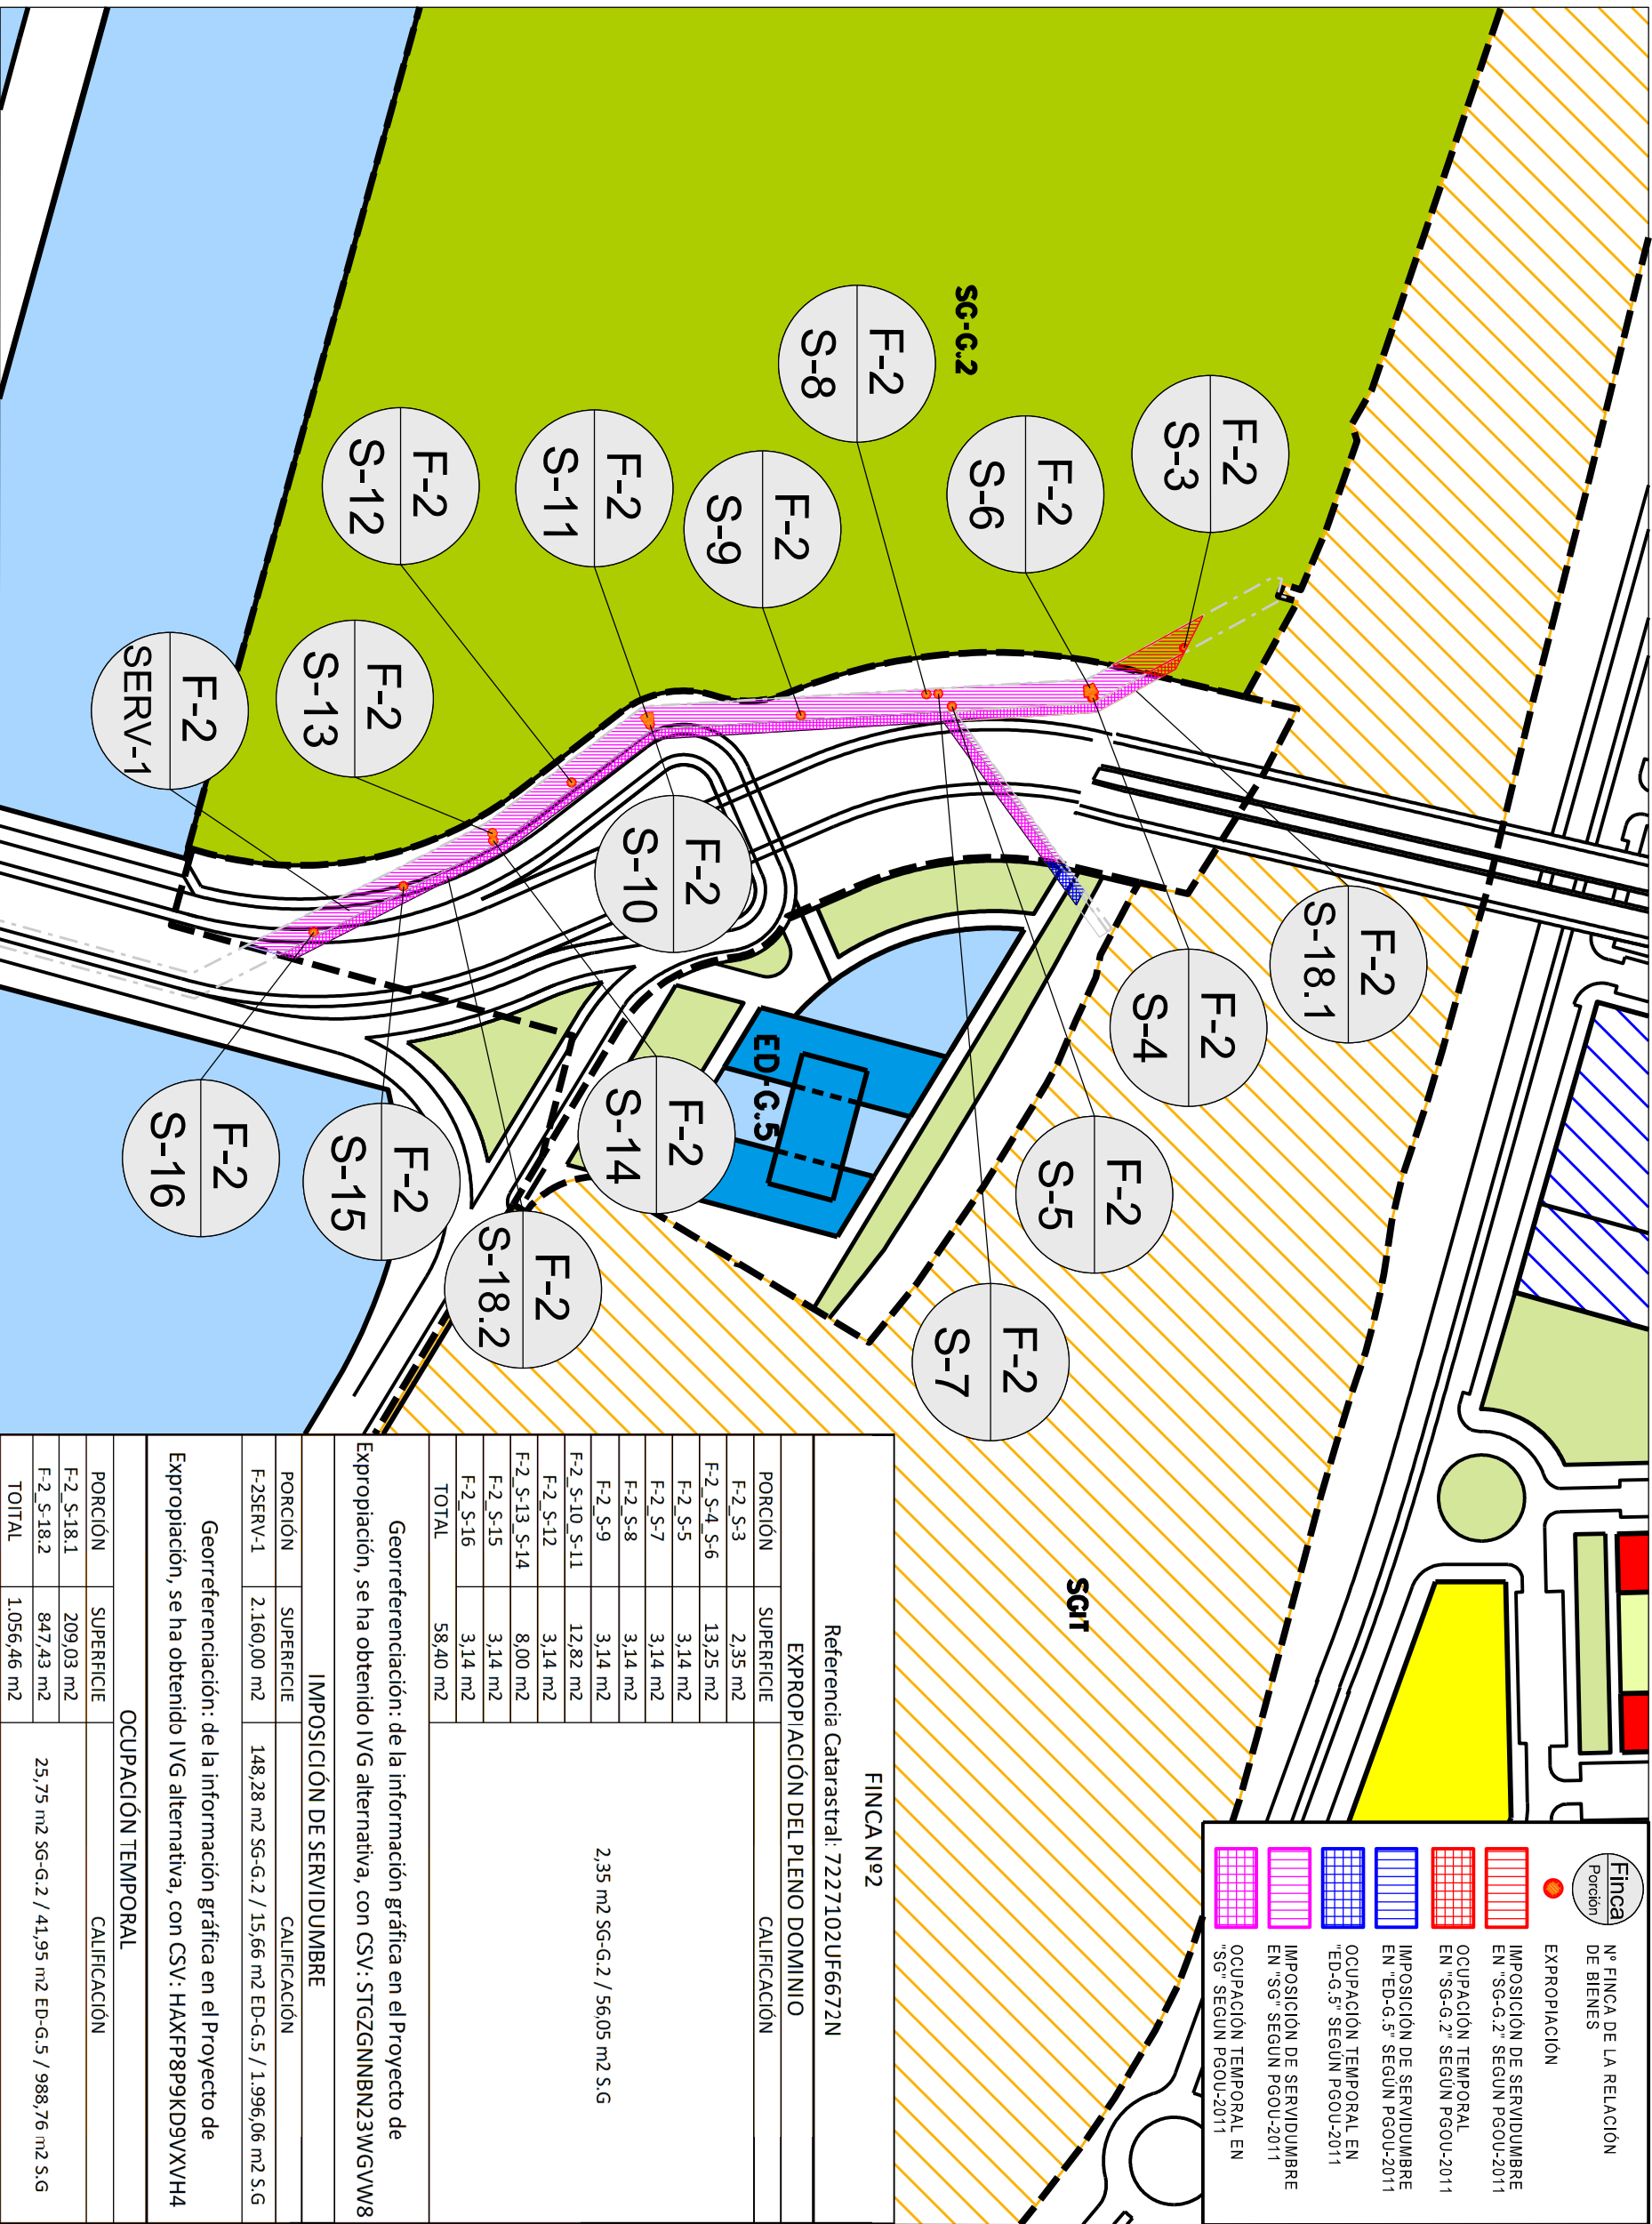

FINCA Nº2		
Referencia Catastral: 7227102UF6672N		
EXPROPIACIÓN DEL PLENO DOMINIO		
PORCIÓN	SUPERFICIE	CALEIFICACIÓN
F-2_S-3	2,35 m2	2,35 m2 SG-G.2 / 56,05 m2 S.G
F-2_S-4_S-6	13,25 m2	
F-2_S-5	3,14 m2	
F-2_S-7	3,14 m2	
F-2_S-8	3,14 m2	
F-2_S-9	3,14 m2	
F-2_S-10_S-11	12,82 m2	
F-2_S-12	3,14 m2	
F-2_S-13_S-14	8,00 m2	
F-2_S-15	3,14 m2	
F-2_S-16	3,14 m2	
TOTAL	58,40 m2	

Georreferenciación: de la información gráfica en el Proyecto de Expropiación, se ha obtenido IVG alternativa, con CSV: STGZGNBNB23WGVW8

IMPOSICIÓN DE SERVIDUMBRE		
PORCIÓN	SUPERFICIE	CALEIFICACIÓN
F-2SERV-1	2.160,00 m2	148,28 m2 SG-G.2 / 15,66 m2 ED-G.5 / 1.996,06 m2 S.G
Georreferenciación: de la información gráfica en el Proyecto de Expropiación, se ha obtenido IVG alternativa, con CSV: HAXFP8PKD9YVVH4		
OCUPACIÓN TEMPORAL		
PORCIÓN	SUPERFICIE	CALEIFICACIÓN
F-2_S-18.1	209,03 m2	25,75 m2 SG-G.2 / 41,95 m2 ED-G.5 / 988,76 m2 S.G
F-2_S-18.2	847,43 m2	
TOTAL	1.056,46 m2	

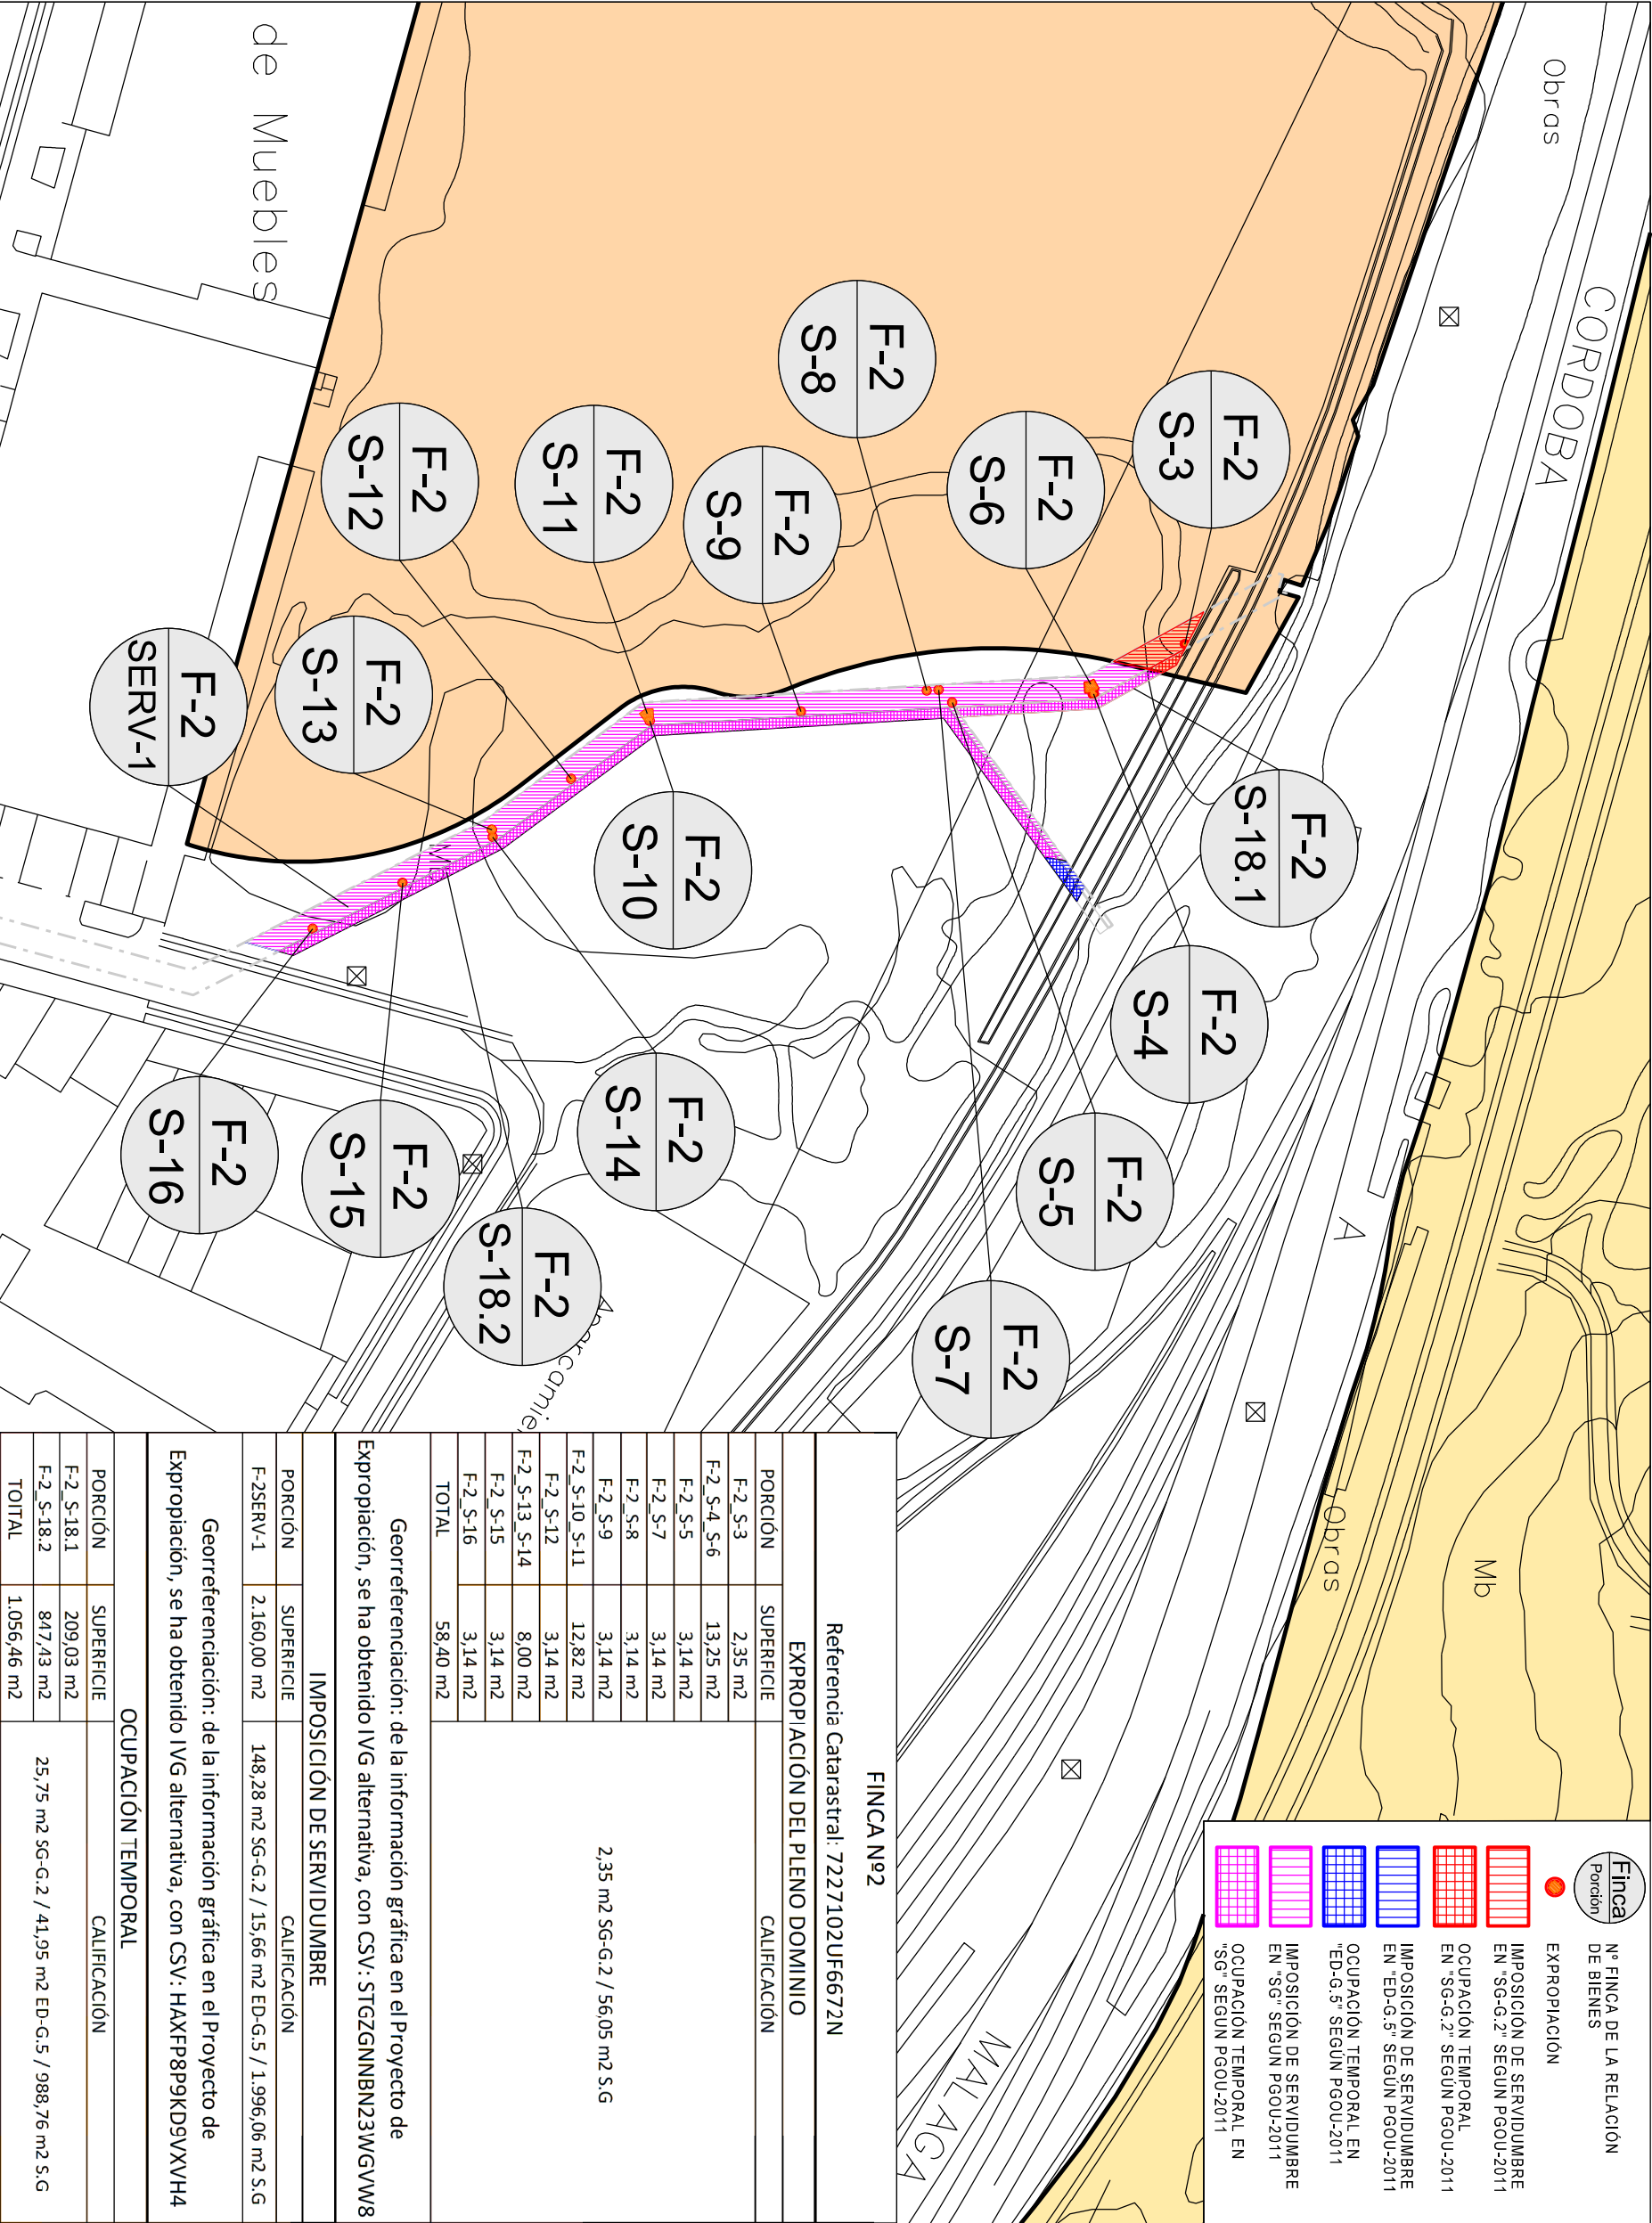



Finca

Porción

Nº FINCA DE LA RELACIÓN DE BIENES

EXPROPiación

IMPOSICIÓN DE SERVIDUMBRE EN "SG-G.2" SEGUN PGOU-2011

OCUPACIÓN TEMPORAL EN "SG-G.2" SEGUN PGOU-2011

IMPOSICIÓN DE SERVIDUMBRE EN "ED-G.5" SEGUN PGOU-2011

OCUPACIÓN TEMPORAL EN "ED-G.5" SEGUN PGOU-2011

IMPOSICIÓN DE SERVIDUMBRE EN "SG" SEGUN PGOU-2011

OCUPACIÓN TEMPORAL EN "SG" SEGUN PGOU-2011

FINCA Nº2		
Referencia Catastral: 7227102UF6672N		
EXPROPiación DEL PLENO DOMINIO		
PORCIÓN	SUPERFICIE	CALIFICACIÓN
F-2_S-3	2,35 m2	2,35 m2 SG-G.2 / 56,05 m2 S.G
F-2_S-4_S-6	13,25 m2	
F-2_S-5	3,14 m2	
F-2_S-7	3,14 m2	
F-2_S-8	3,14 m2	
F-2_S-9	3,14 m2	
F-2_S-10_S-11	12,82 m2	
F-2_S-12	3,14 m2	
F-2_S-13_S-14	8,00 m2	
F-2_S-15	3,14 m2	
F-2_S-16	3,14 m2	
TOTAL	58,40 m2	

Georreferenciación: de la información gráfica en el Proyecto de Expropiación, se ha obtenido IVG alternativa, con CSV: STGZGNBN23WGVW8

IMPOSICIÓN DE SERVIDUMBRE		
PORCIÓN	SUPERFICIE	CALIFICACIÓN
F-2SERV-1	2.160,00 m2	148,28 m2 SG-G.2 / 15,66 m2 ED-G.5 / 1.996,06 m2 S.G

Georreferenciación: de la información gráfica en el Proyecto de Expropiación, se ha obtenido IVG alternativa, con CSV: HAXFP8PKD9VXVH4

OCUPACIÓN TEMPORAL		
PORCIÓN	SUPERFICIE	CALIFICACIÓN
F-2_S-18.1	209,03 m2	25,75 m2 SG-G.2 / 41,95 m2 ED-G.5 / 988,76 m2 S.G
F-2_S-18.2	847,43 m2	
TOTAL	1.056,46 m2	

Ayuntamiento de Málaga

Gerencia Municipal de Urbanismo. Obras e Infraestructuras

Departamento de Planeamiento y Gestión Urbanística

Servicio Técnico de Ejecución del Planeamiento

PLANO: I.4

PARCELARIO CATASTRAL

FINCA 2

SUSTITUIR AL Nº: 2024/03

EXPEDIENTE Nº: 2024/03

FECHA: FEBRERO 2026

ESCALAS: 1:2.000

DIBUJADO: YOLANDA M.F.

PROYECTO DE EXPROPIACIÓN DE TERRENOS NECESARIOS PARA CONEXIONES EXTERIORES DE SANEAMIENTO, PLUVIALES Y RIEGO DEL SECTOR SUNP-G.2 "SANCHEZ BLANCA "

