



SITUACION

Finca

Porción


Nº FINCA DE LA RELACIÓN DE BIENES

EXPROPiación

IMPOSICIÓN DE SERVIDUMBRE EN "SGIT/SNU-6.2" SEGÚN PGOU-2011

Ocupación Temporal

Ocupación Temporal EN "SGIT/SNU-6.2" SEGÚN PGOU-2011

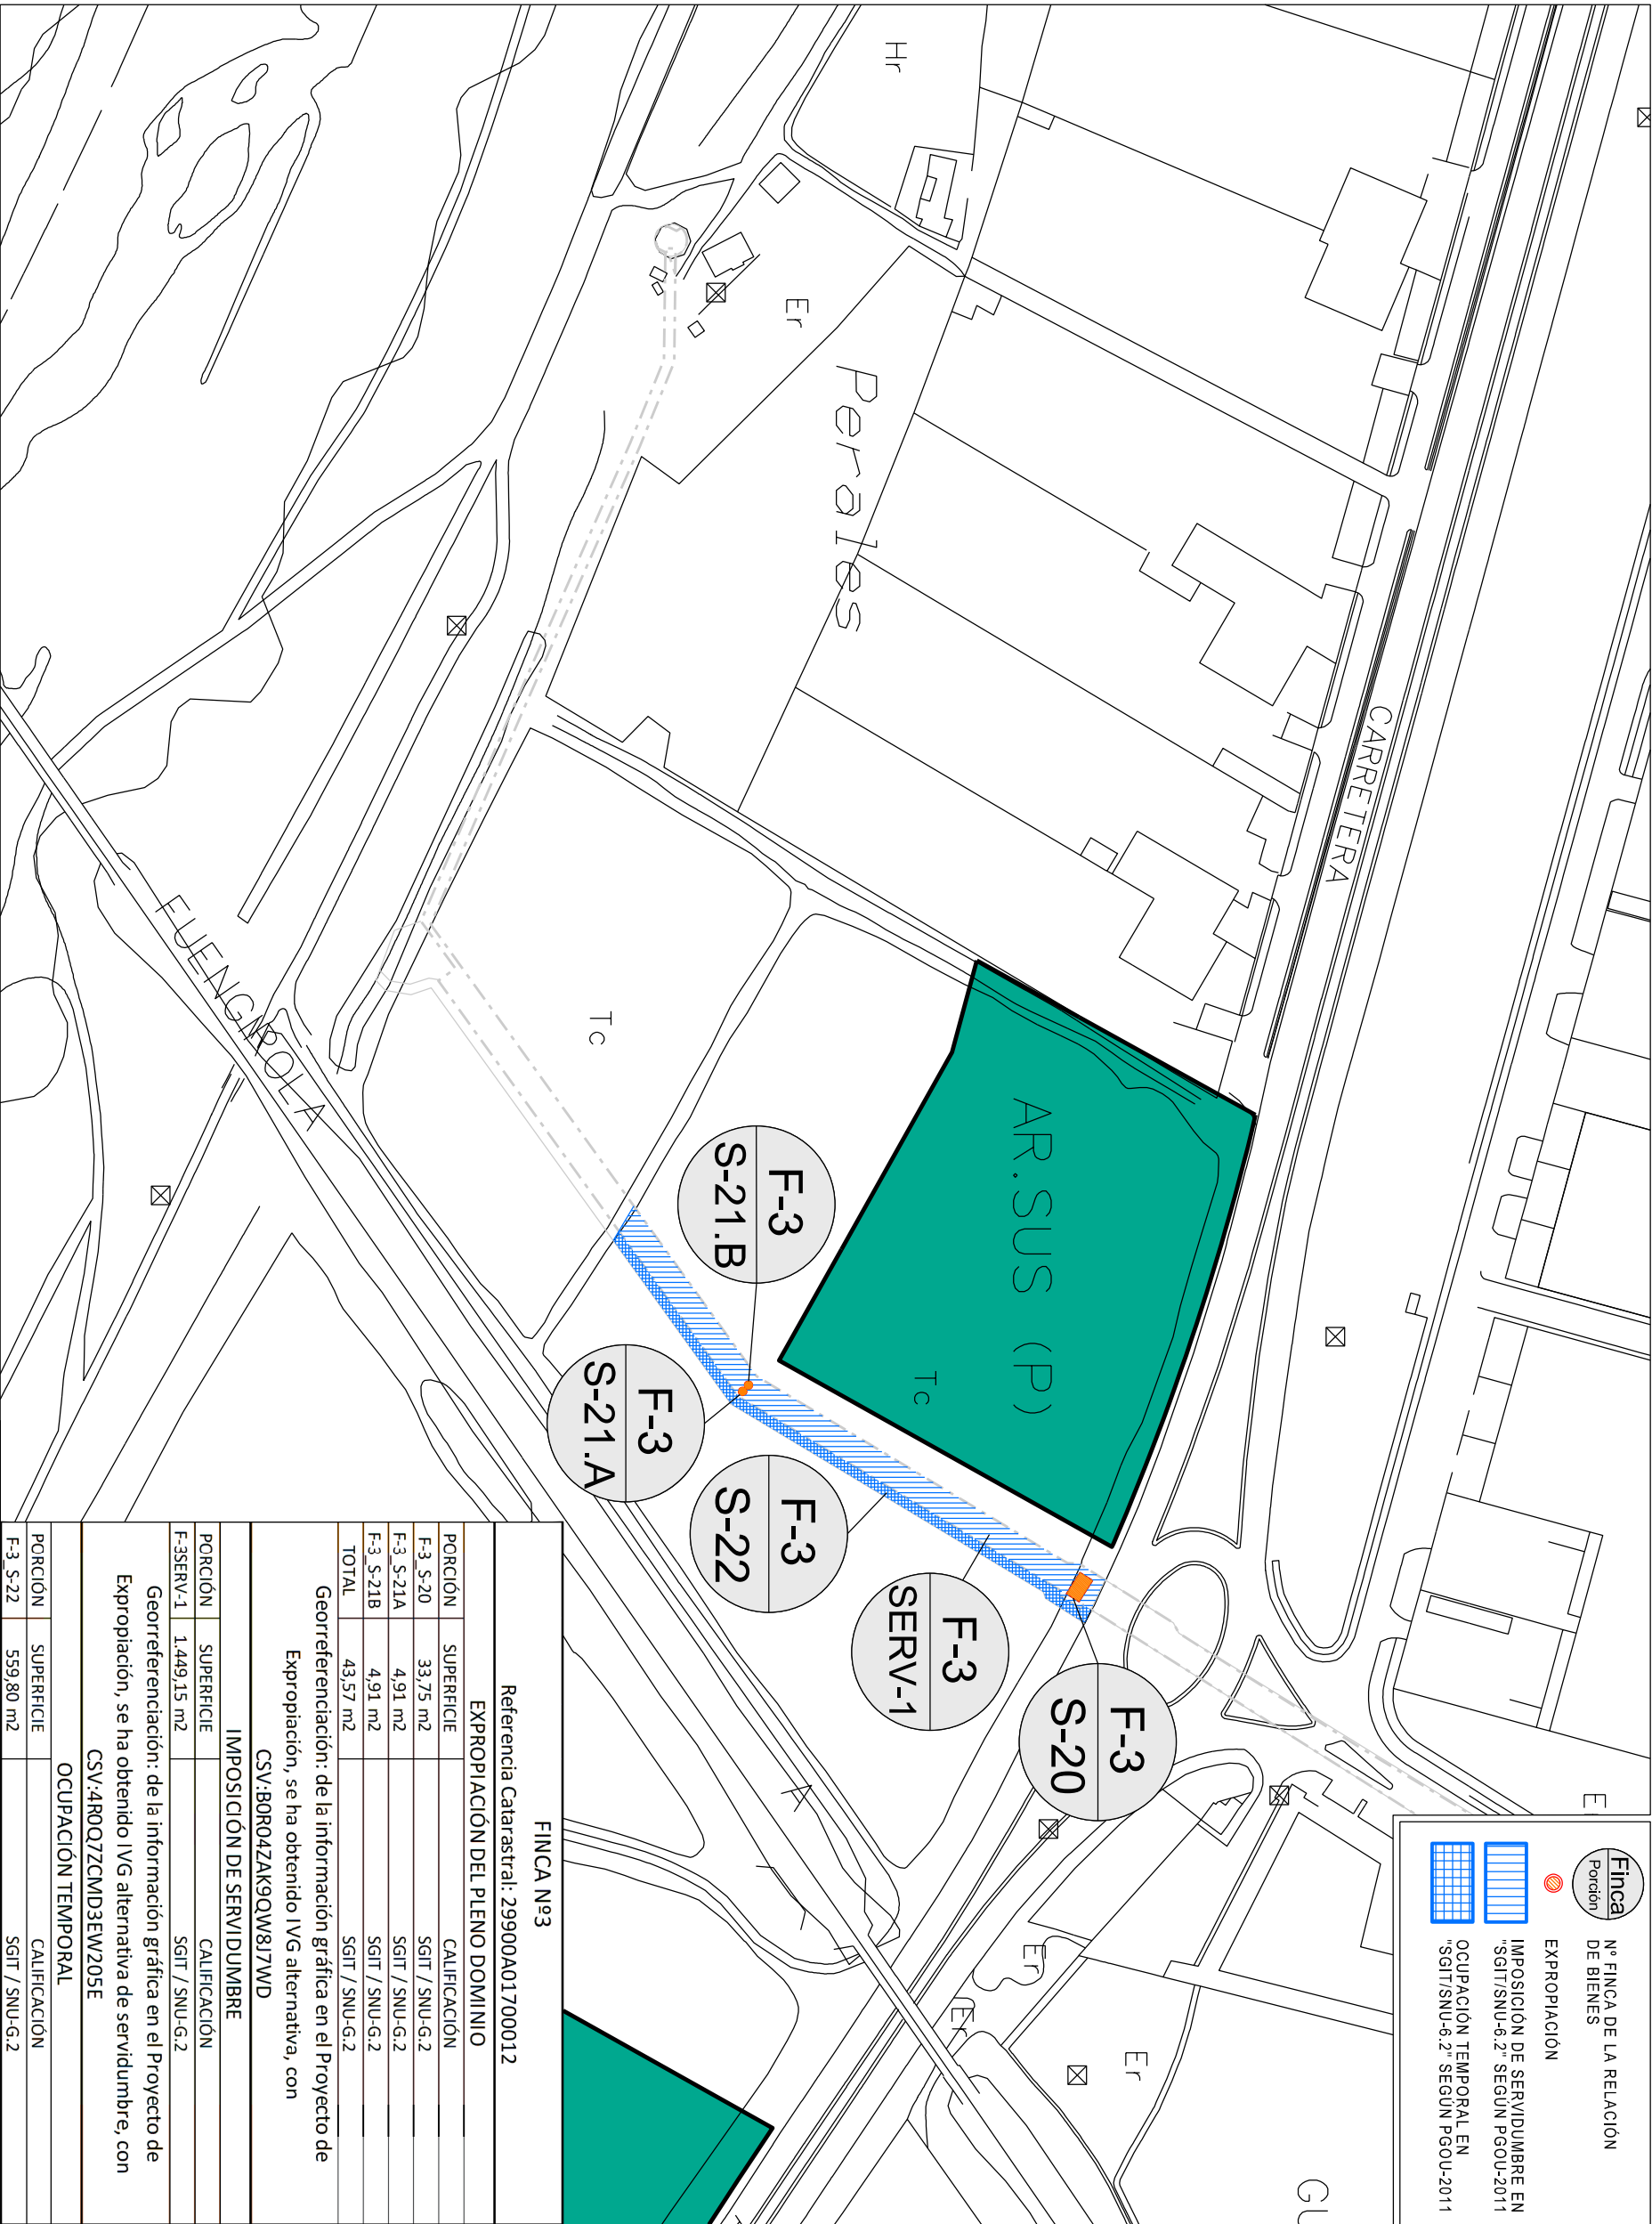

FINCA Nº3		
Referencia Catastral: 29900A01700012		
EXPROPiación DEL PLENO DOMINIO		
PORCIÓN	SUPERFICIE	CALIFICACIÓN
F-3 S-20	33,75 m2	SGIT / SNU-G.2
F-3 S-21A	4,91 m2	SGIT / SNU-G.2
F-3 S-21B	4,91 m2	SGIT / SNU-G.2
TOTAL	43,57 m2	SGIT / SNU-G.2
Georreferenciación: de la información gráfica en el Proyecto de Expropiación, se ha obtenido IVG alternativa, con CSV:B0R04ZAK9QW8J7WD		
IMPOSICIÓN DE SERVIDUMBRE		
PORCIÓN	SUPERFICIE	CALIFICACIÓN
F-3SERV-1	1.449,15 m2	SGIT / SNU-G.2
Georreferenciación: de la información gráfica en el Proyecto de Expropiación, se ha obtenido IVG alternativa de servidumbre, con CSV:4R0Q7ZCMD3EW205E		
OCUPACIÓN TEMPORAL		
PORCIÓN	SUPERFICIE	CALIFICACIÓN
F-3 S-22	559,80 m2	SGIT / SNU-G.2



Georeferenciación: de la información gráfica contenida en el Proyecto de Expropiación, se ha obtenido informe de Validación Gráfica alternativa, con CSV.			
Finca nº	Referencia catastral	C.S.V. Expropiación	C.S.V. Servidumbre
3	29900A01700012	B0R04ZAK9QW8J7WD	4R007ZCMD3EW205E

Finca

Porción


Nº FINCA DE LA RELACIÓN DE BIENES

EXPROPiación

IMPOSICIÓN DE SERVIDUMBRE EN "SGIT/SNU-6.2" SEGÚN PGOU-2011

OCUPACIÓN TEMPORAL EN "SGIT/SNU-6.2" SEGÚN PGOU-2011

CONTORNO LÍMITE PROPIEDAD

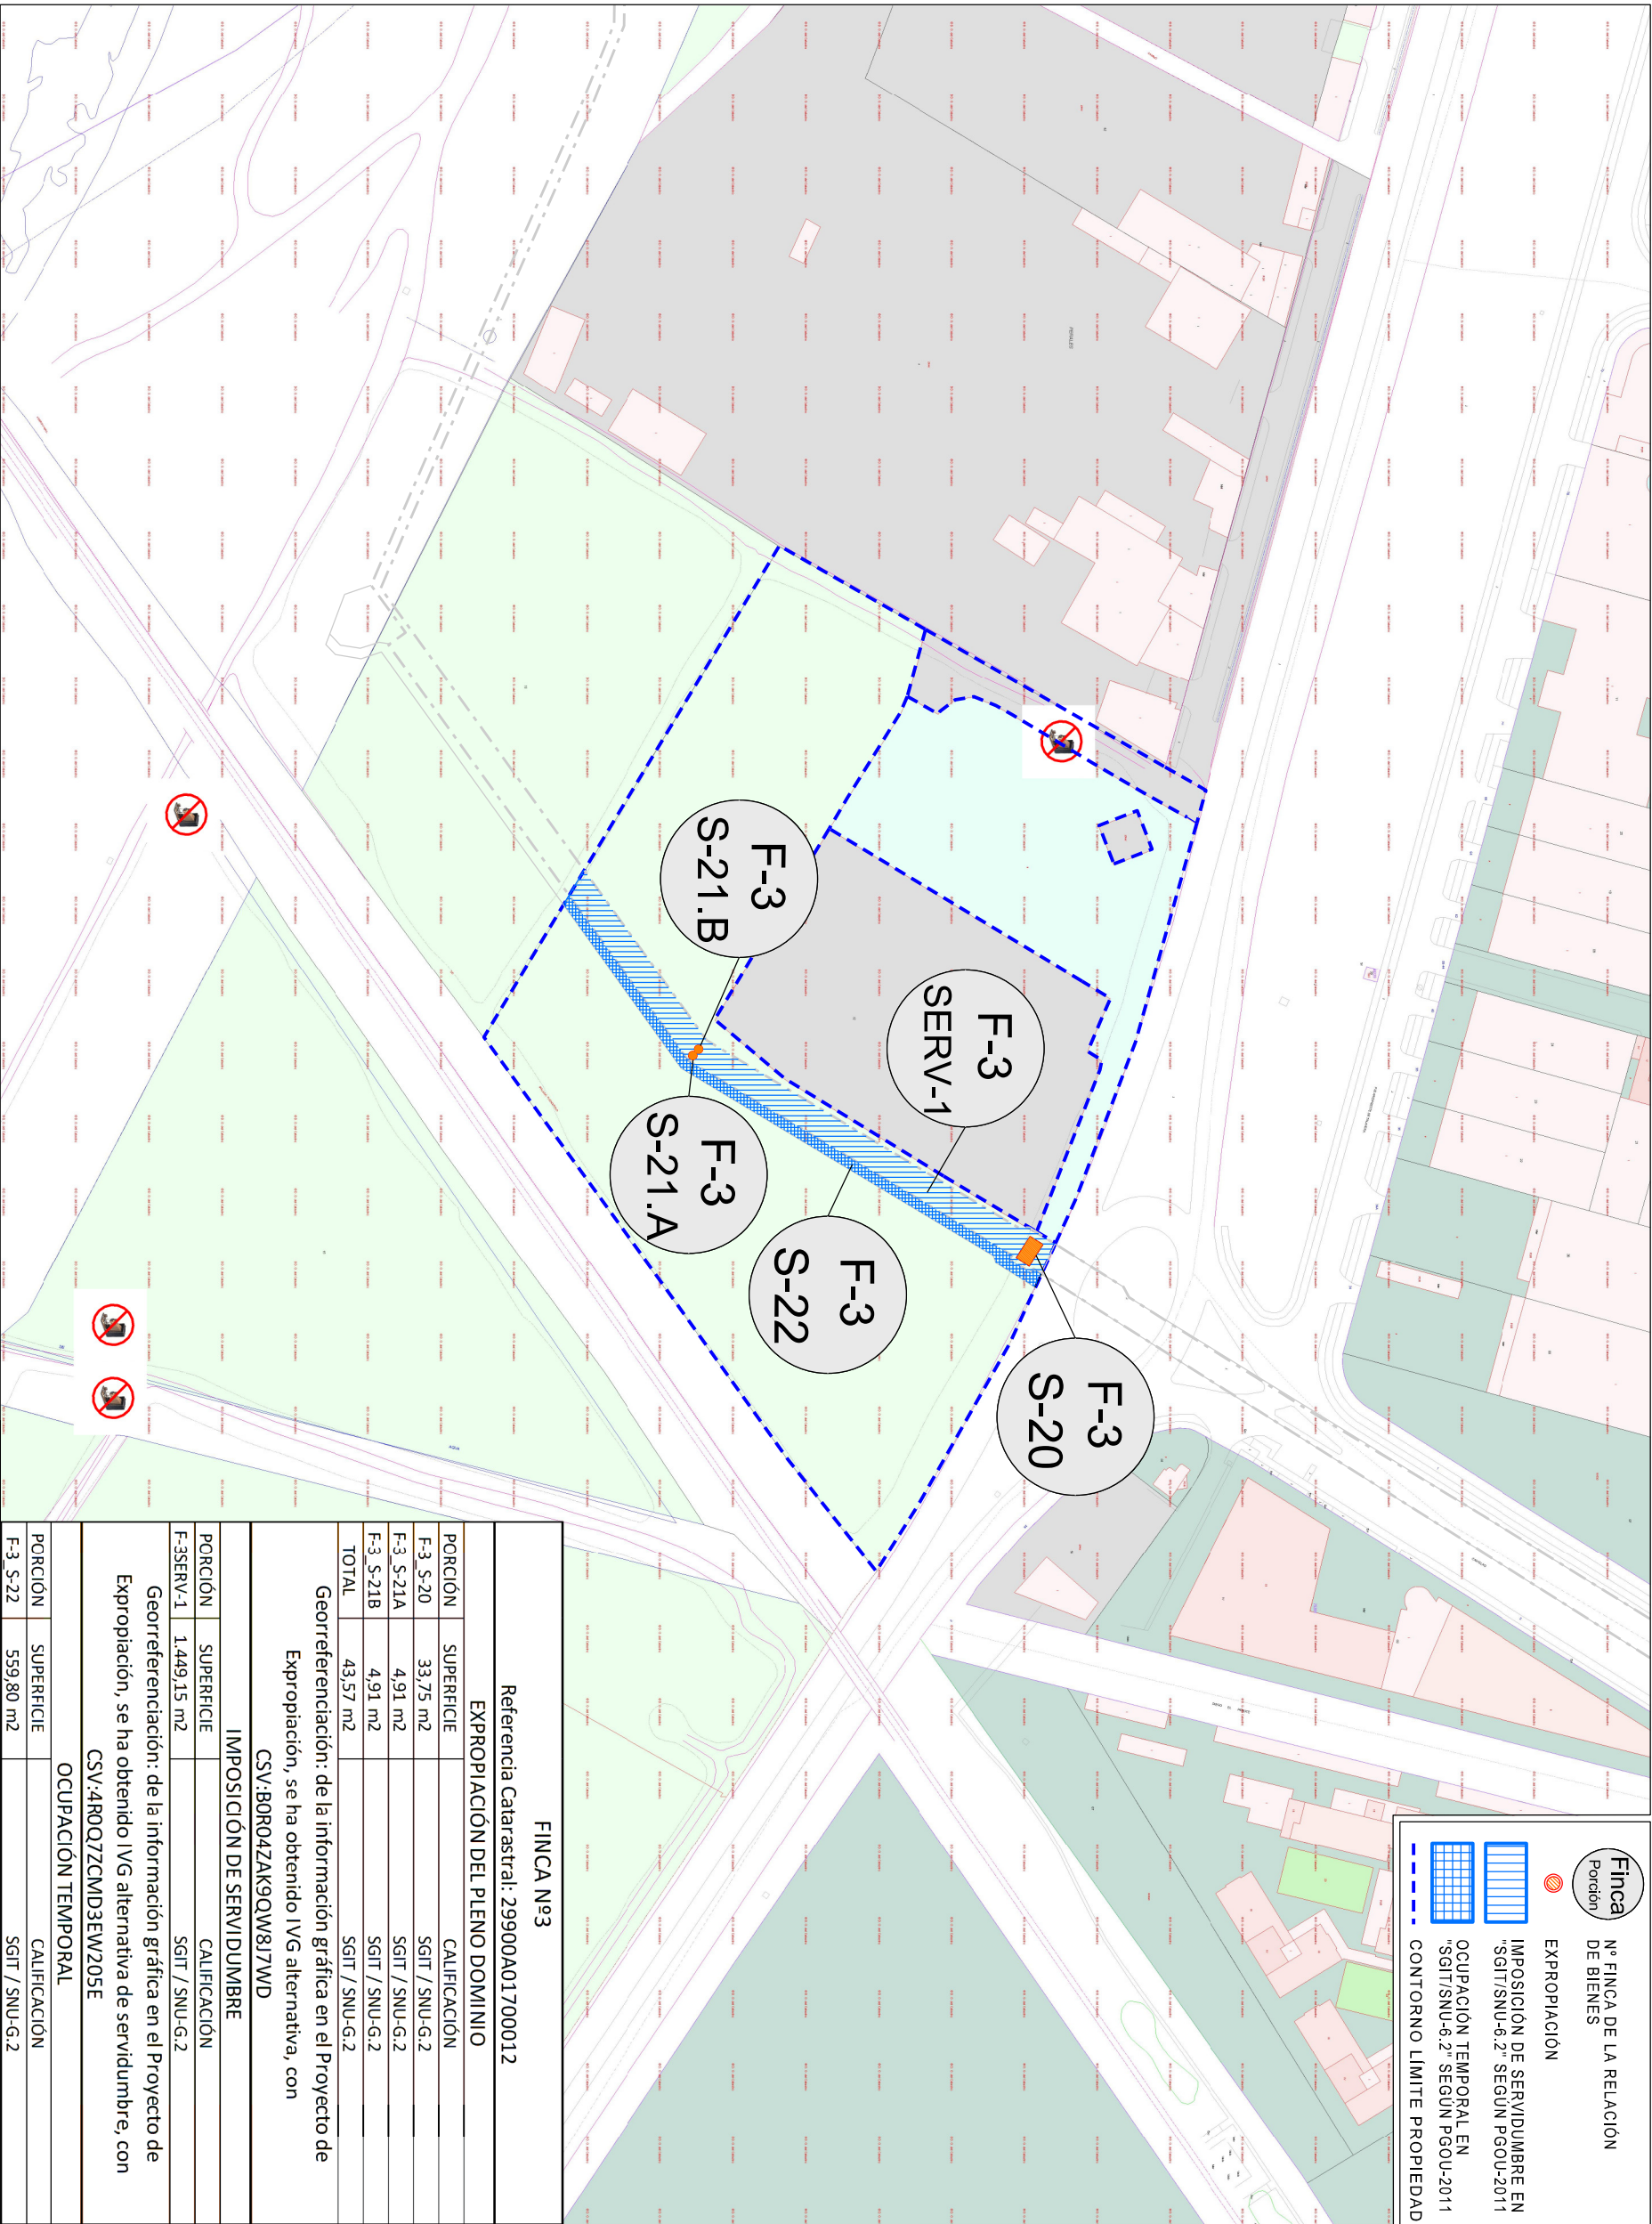

FINCA Nº3		
Referencia Catastral: 29900A01700012		
EXPROPiación DEL PLENO DOMINIO		
PORCIÓN	SUPERFICIE	CALIFICACIÓN
F-3 S-20	33,75 m2	SGIT / SNU-G.2
F-3 S-21A	4,91 m2	SGIT / SNU-G.2
F-3 S-21B	4,91 m2	SGIT / SNU-G.2
TOTAL	43,57 m2	SGIT / SNU-G.2
Georreferenciación: de la información gráfica en el Proyecto de Expropiación, se ha obtenido IVG alternativa, con CSV:B0R04ZAK9QW817WD		
IMPOSICIÓN DE SERVIDUMBRE		
PORCIÓN	SUPERFICIE	CALIFICACIÓN
F-3SERV-1	1.449,15 m2	SGIT / SNU-G.2
Georreferenciación: de la información gráfica en el Proyecto de Expropiación, se ha obtenido IVG alternativa de servidumbre, con CSV:4R0Q7ZCMD3EW205E		
OCUPACIÓN TEMPORAL		
PORCIÓN	SUPERFICIE	CALIFICACIÓN
F-3 S-22	559,80 m2	SGIT / SNU-G.2

Finca

Porción


Nº FINCA DE LA RELACIÓN DE BIENES

EXPROPiación

IMPOSICIÓN DE SERVIDUMBRE EN "SGIT"/SNU-6.2" SEGÚN PGOU-2011

Ocupación Temporal

Ocupación Temporal EN "SGIT"/SNU-6.2" SEGÚN PGOU-2011

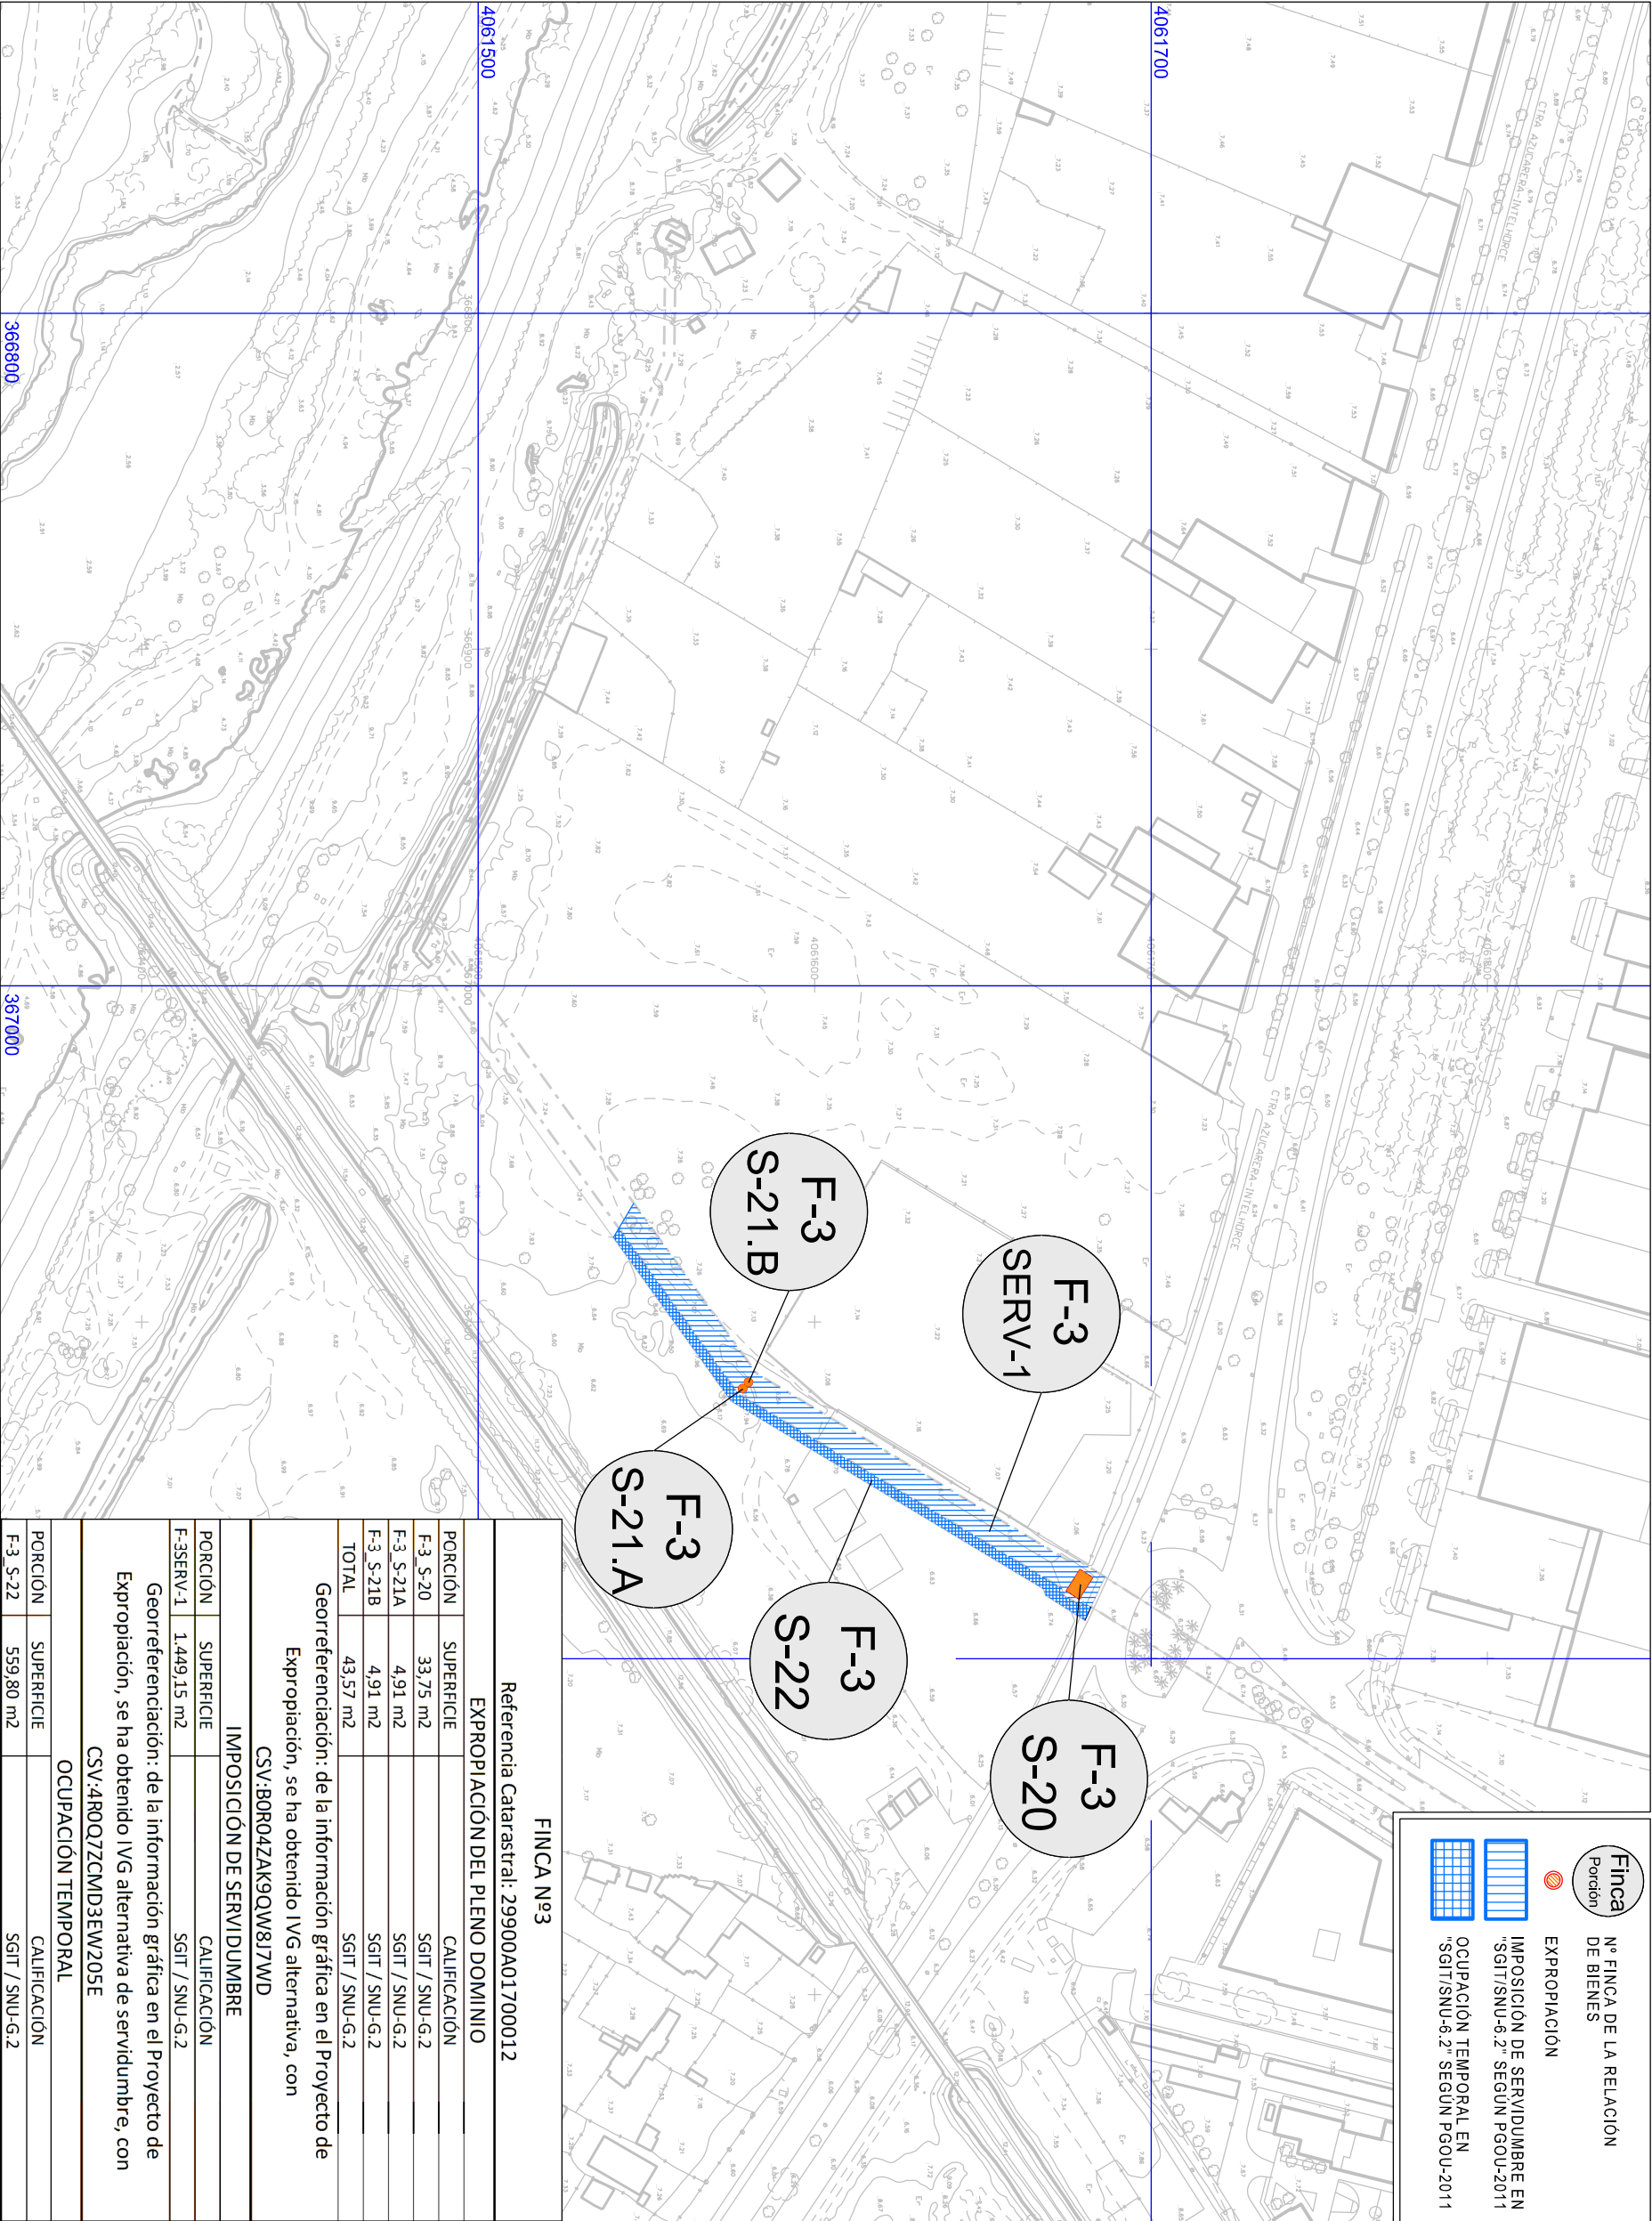

FINCA Nº3	
Referencia Catastral: 29900A01700012	
EXPROPiación DEL PLENO DOMINIO	
PORCIÓN	SUPERFICIE CALIFICACIÓN
F-3 S-20	33,75 m2 SGIT / SNU-G.2
F-3 S-21A	4,91 m2 SGIT / SNU-G.2
F-3 S-21B	4,91 m2 SGIT / SNU-G.2
TOTAL	43,57 m2 SGIT / SNU-G.2
Georreferenciación: de la información gráfica en el Proyecto de Expropiación, se ha obtenido IVG alternativa, con CSV:B0R04ZAK9QW817WD	
IMPOSICIÓN DE SERVIDUMBRE	
PORCIÓN	SUPERFICIE CALIFICACIÓN
F-3SERV-1	1.449,15 m2 SGIT / SNU-G.2
Georreferenciación: de la información gráfica en el Proyecto de Expropiación, se ha obtenido IVG alternativa de servidumbre, con CSV:4R0Q7ZCMD3EW205E	
OCUPACIÓN TEMPORAL	
PORCIÓN	SUPERFICIE CALIFICACIÓN
F-3 S-22	559,80 m2 SGIT / SNU-G.2

CARTOGRAFIA1/100 2014

COORDENADAS UTM HUSO 30 ETRS-89

PROYECTO DE EXPROPIACIÓN DE TERRENOS NECESARIOS PARA CONEXIONES EXTERIORES DE SANEAMIENTO, PLUVIALES Y RIEGO DEL SECTOR SUNP-G.2 "SANCHEZ BLANCA"

PLANO :		TOPOGRÁFICO		FINCA 3	
P.1				PARCELA CATASTRAL 29900A01700012	
SUSTITUIR AL Nº :	EXPEDIENTE Nº :	FECHA :	ESCALAS :	DIBUJADO :	
SUSTITUIDO POR Nº :	2024/03	FEBRERO	1:2.000	YOLANDA M.F.	
	REF: 825.3	2026			