

Finca


Porción

Nº FINCA DE LA RELACIÓN DE BIENES

EXPROPiación

IMPOSICIÓN DE SERVIDUMBRE EN "SGIT/SNU-6.2" SEGÚN PGOU-2011

OCCUPACIÓN TEMPORAL EN "SGIT/SNU-6.2" SEGÚN PGOU-2011

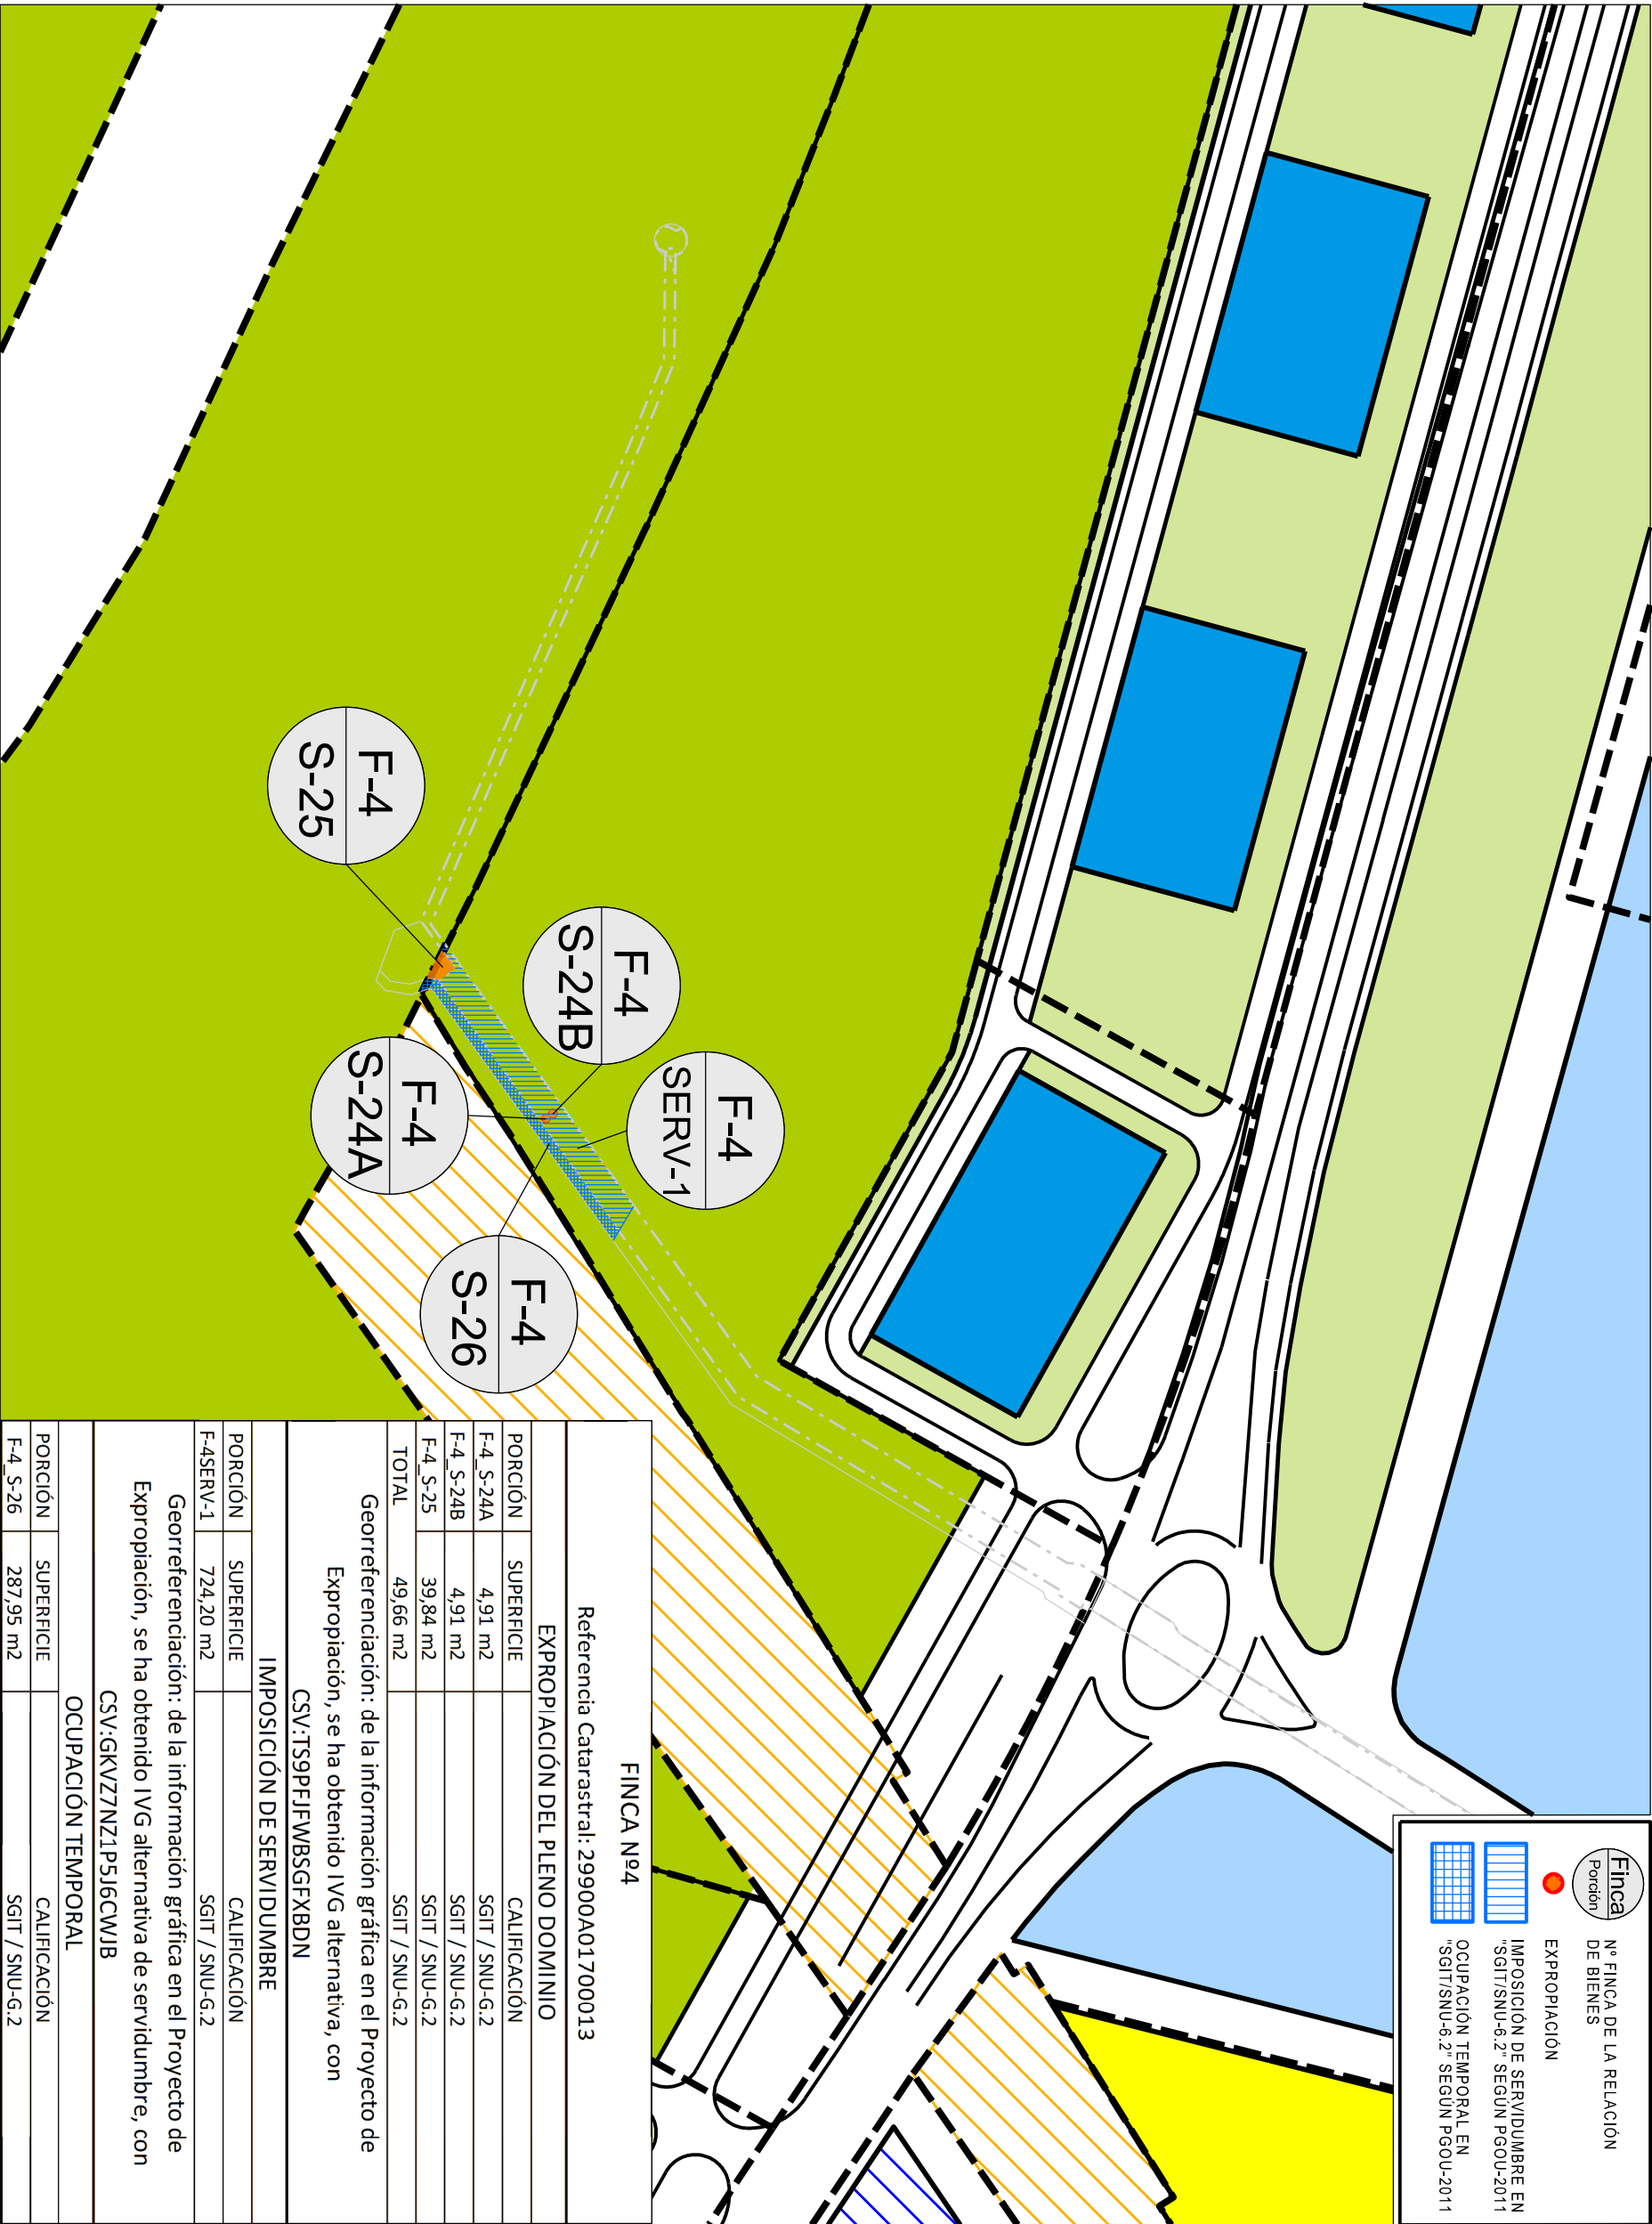

FINCA Nº4		
Referencia Catastral: 29900A01700013		
EXPROPiación DEL PLENO DOMINIO		
PORCIÓN	SUPERFICIE	CALIFICACIÓN
F-4_S-24A	4,91 m2	SGIT / SNU-G.2
F-4_S-24B	4,91 m2	SGIT / SNU-G.2
F-4_S-25	39,84 m2	SGIT / SNU-G.2
TOTAL	49,66 m2	SGIT / SNU-G.2
Georreferenciación: de la información gráfica en el Proyecto de Expropiación, se ha obtenido IVG alternativa, con CSV:TS9PFEJFWBSGFXBDN		
IMPOSICIÓN DE SERVIDUMBRE		
PORCIÓN	SUPERFICIE	CALIFICACIÓN
F-4SERV-1	724,20 m2	SGIT / SNU-G.2
Georreferenciación: de la información gráfica en el Proyecto de Expropiación, se ha obtenido IVG alternativa de servidumbre, con CSV:GKVZ7NZ1P5J6CWJB		
OCCUPACIÓN TEMPORAL		
PORCIÓN	SUPERFICIE	CALIFICACIÓN
F-4_S-26	287,95 m2	SGIT / SNU-G.2

PROYECTO DE EXPROPIACIÓN DE TERRENOS NECESARIOS PARA CONEXIONES EXTERIORES DE SANEAMIENTO, PLUVIALES Y RIEGO DEL SECTOR SUNP-G.2 "SANCHEZ BLANCA"

PLANO: I.1

PGOU-2011 ORDENACIÓN GENERAL P.2.1.CALIFICACIÓN, USOS Y SISTEMAS

FINCA 4 PARCELA CATASTRAL 29900A01700013

SUSTITUIR AL Nº: 2024/03

EXPEDIENTE Nº: 2024/03

FECHA: FEBRERO 2026

ESCALAS: 1:2.000

DIBUJADO: YOLANDA M.F.

SUSTITUIDO POR Nº:

REF: 825.4

Finca


Porción

Nº FINCA DE LA RELACIÓN DE BIENES

EXPROPiación

IMPOSICIóN DE SERVIDUMBRE EN "SGIT/SNU-6.2" SEGÚN PGOU-2011

OCCUPACIóN TEMPORAL EN "SGIT/SNU-6.2" SEGÚN PGOU-2011

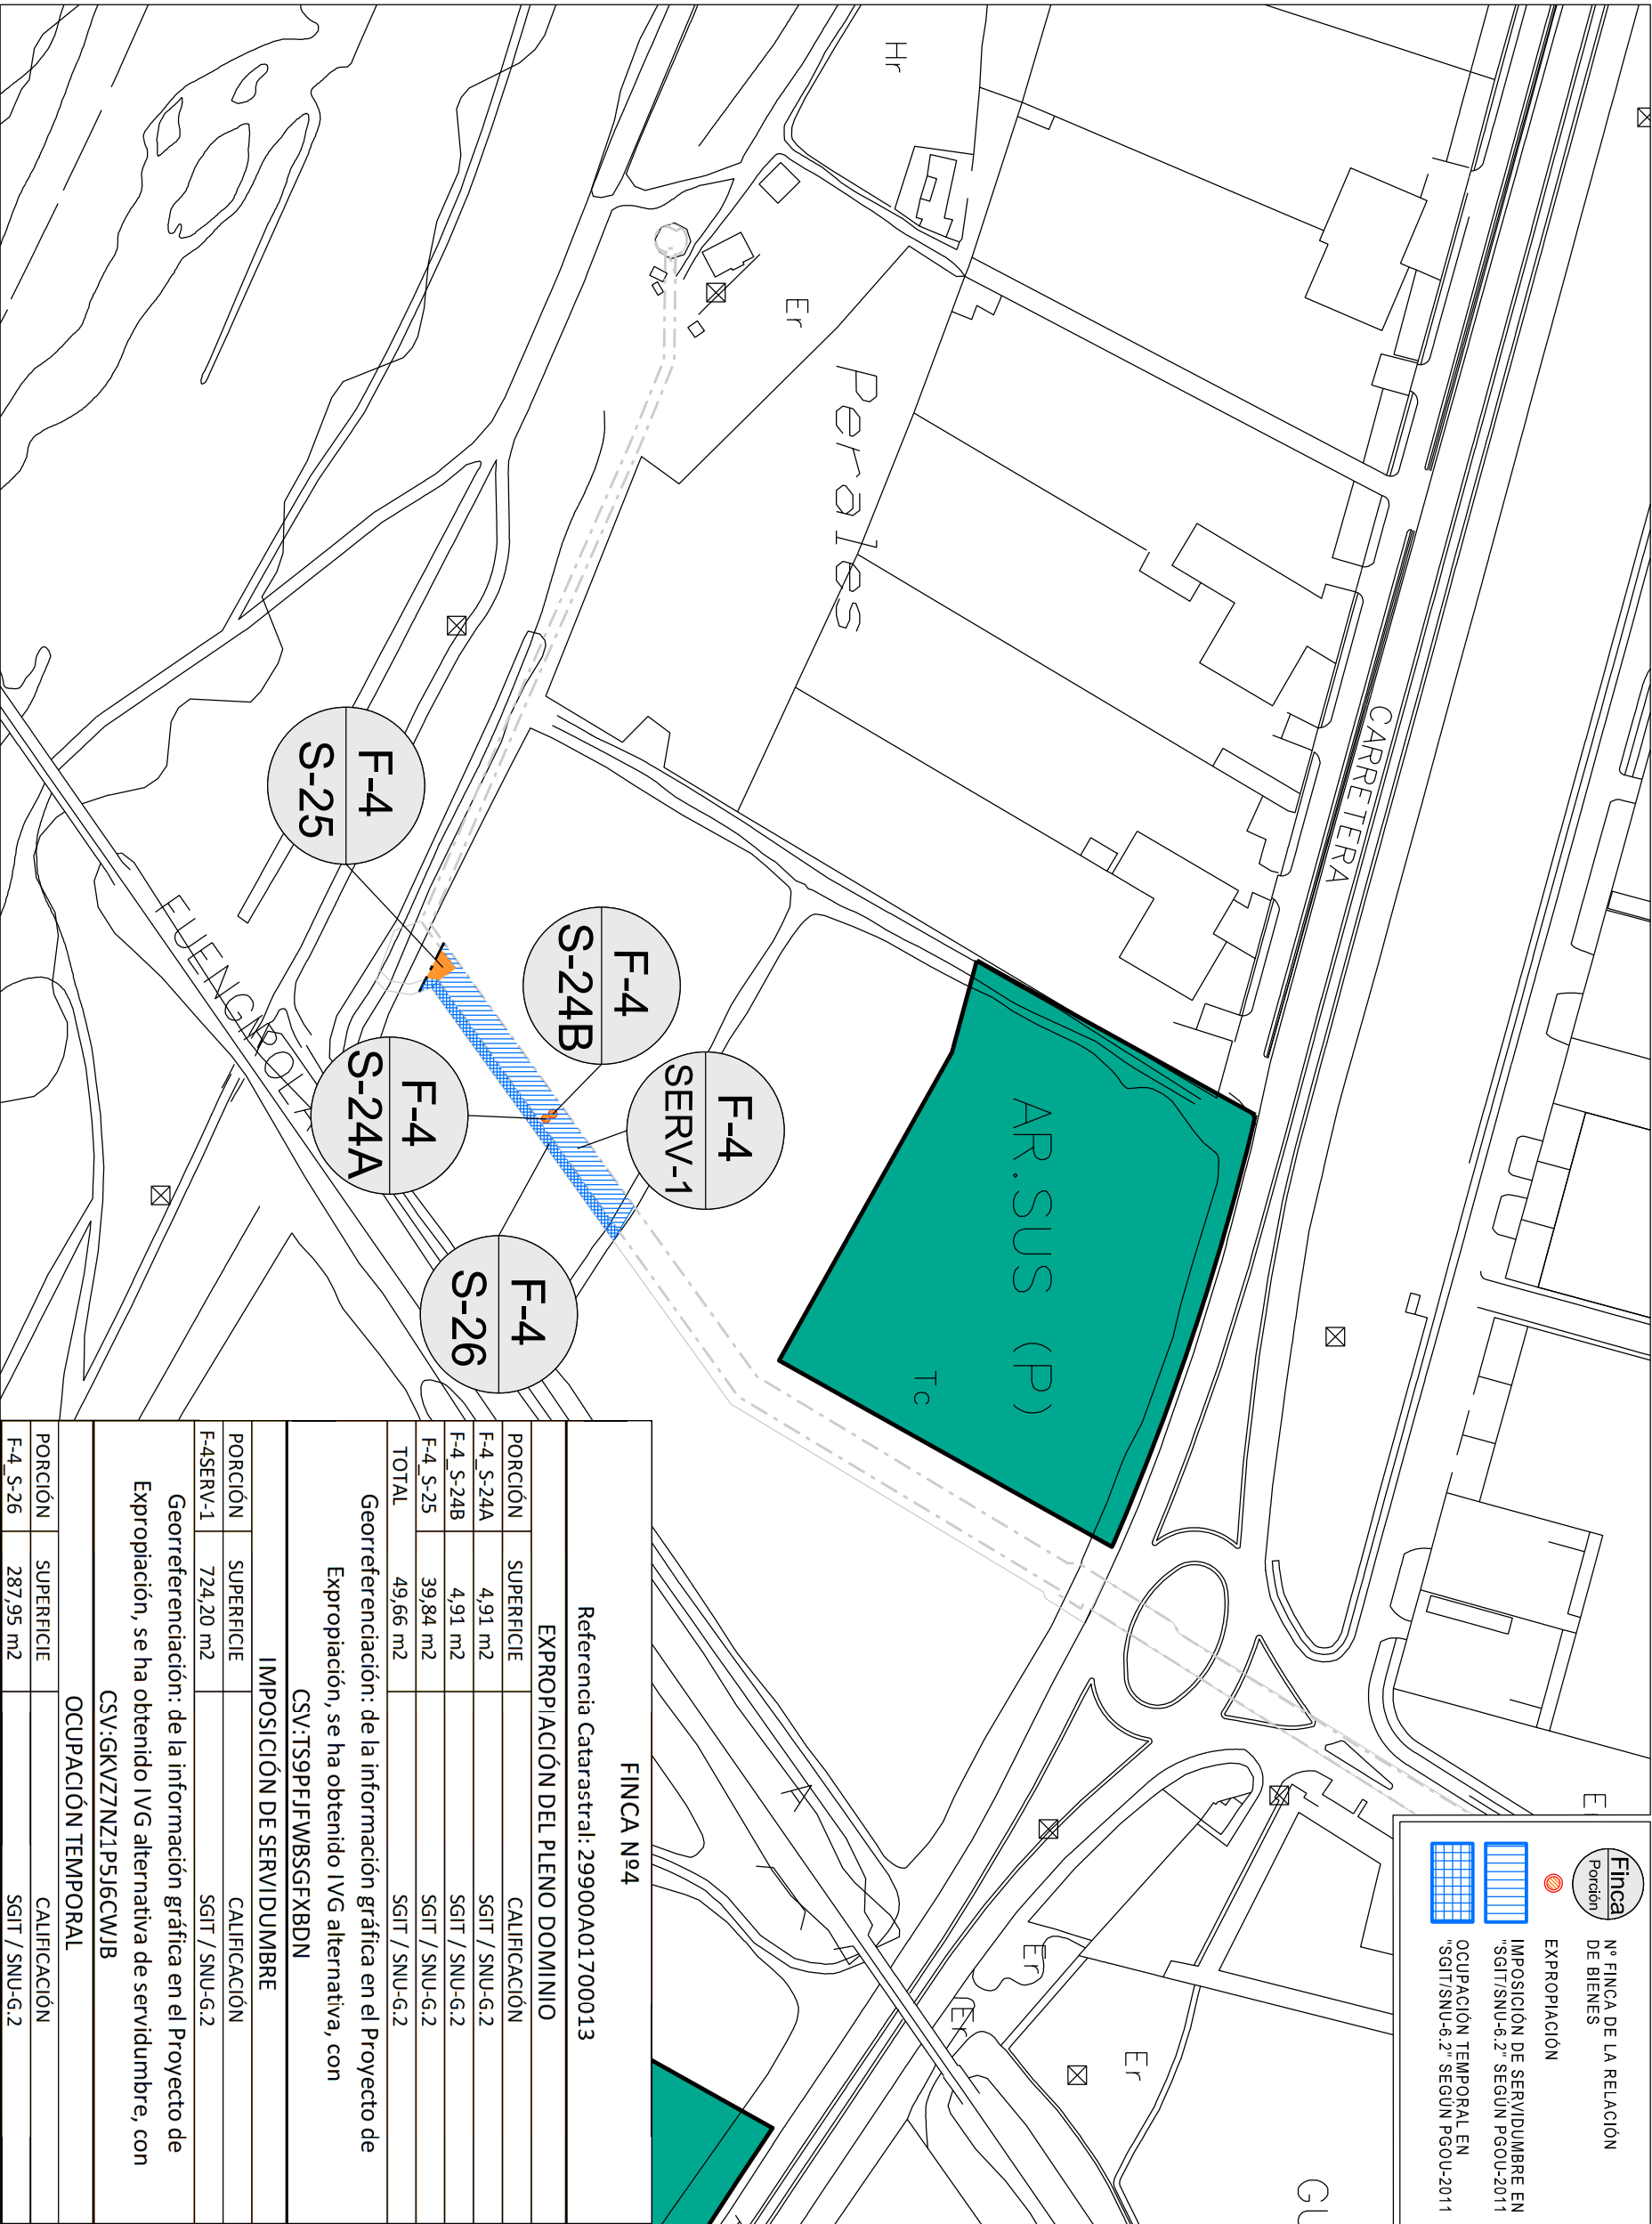

FINCA Nº4		
Referencia Catastral: 29900A01700013		
EXPROPiación DEL PLENO DOMINIO		
PORCIóN	SUPERFICIE	CALIFICACIóN
F-4_S-24A	4,91 m2	SGIT / SNU-G.2
F-4_S-24B	4,91 m2	SGIT / SNU-G.2
F-4_S-25	39,84 m2	SGIT / SNU-G.2
TOTAL	49,66 m2	SGIT / SNU-G.2
Georreferenciación: de la información gráfica en el Proyecto de Expropiación, se ha obtenido IVG alternativa, con CSV:TS9PEJFWBSGFXBDN		
IMPOSICIóN DE SERVIDUMBRE		
PORCIóN	SUPERFICIE	CALIFICACIóN
F-4SERV-1	724,20 m2	SGIT / SNU-G.2
Georreferenciación: de la información gráfica en el Proyecto de Expropiación, se ha obtenido IVG alternativa de servidumbre, con CSV:GKVZ7NZ1P5J6CWJB		
OCCUPACIóN TEMPORAL		
PORCIóN	SUPERFICIE	CALIFICACIóN
F-4_S-26	287,95 m2	SGIT / SNU-G.2

PROYECTO DE EXPROPIACIÓN DE TERRENOS NECESARIOS PARA CONEXIONES EXTERIORES DE SANEAMIENTO, PLUVIALES Y RIEGO DEL SECTOR SUNP-G.2 "SANCHEZ BLANCA"

PLANO : I.2

PGOU-2011 GESTIÓN

FINCA 4

P.1.6.ÁREAS DE REPARTO EN SUELO URBANIZABLE

PARCELA CATASTRAL 29900A01700013

SUSTITUIR AL Nº : 2024/03

EXPEDIENTE Nº : 2024/03

FECHA : FEBRERO 2026

ESCALAS : 1:2.000

DIBUJADO : YOLANDA M.F.

SUSTITUIDO POR Nº :

REF: 825.4



Georeferenciación: de la información gráfica contenida en el Proyecto de Expropiación, se ha obtenido informe de Validación Gráfica alternativa, con CSV.			
Finca nº	Referencia catastral	C.S.V. Expropiación	C.S.V. Servidumbre
4	29900A01700013	TS9PFJFWBSGFXBND	GKVZTNZ1P5J6CWJB

PROYECTO DE EXPROPIACIÓN DE TERRENOS NECESARIOS PARA CONEXIONES EXTERIORES DE SANEAMIENTO, PLUVIALES Y RIEGO DEL SECTOR SUNP-G.2 "SANCHEZ BLANCA"

PLANO : I.3		ORTOGRAFIA 2014		FINCA 4	
SUSTITUIVE AL Nº :	EXPEDIENTE Nº :	FECHA :	ESCALAS :	PARCELA CATASTRAL	
SUSTITUIDO POR Nº :	2024/03	FEBRERO 2026	1:2.000	29900A01700013	
	REF: 825.4			YOLANDA M.F.	

Finca

Porción


Nº FINCA DE LA RELACIÓN DE BIENES

EXPROPiación

IMPOSICIÓN DE SERVIDUMBRE EN "SGIT/SNU-6.2" SEGÚN PGOU-2011

OCUPACIÓN TEMPORAL EN "SGIT/SNU-6.2" SEGÚN PGOU-2011

CONTORNO LÍMITE PROPIEDAD

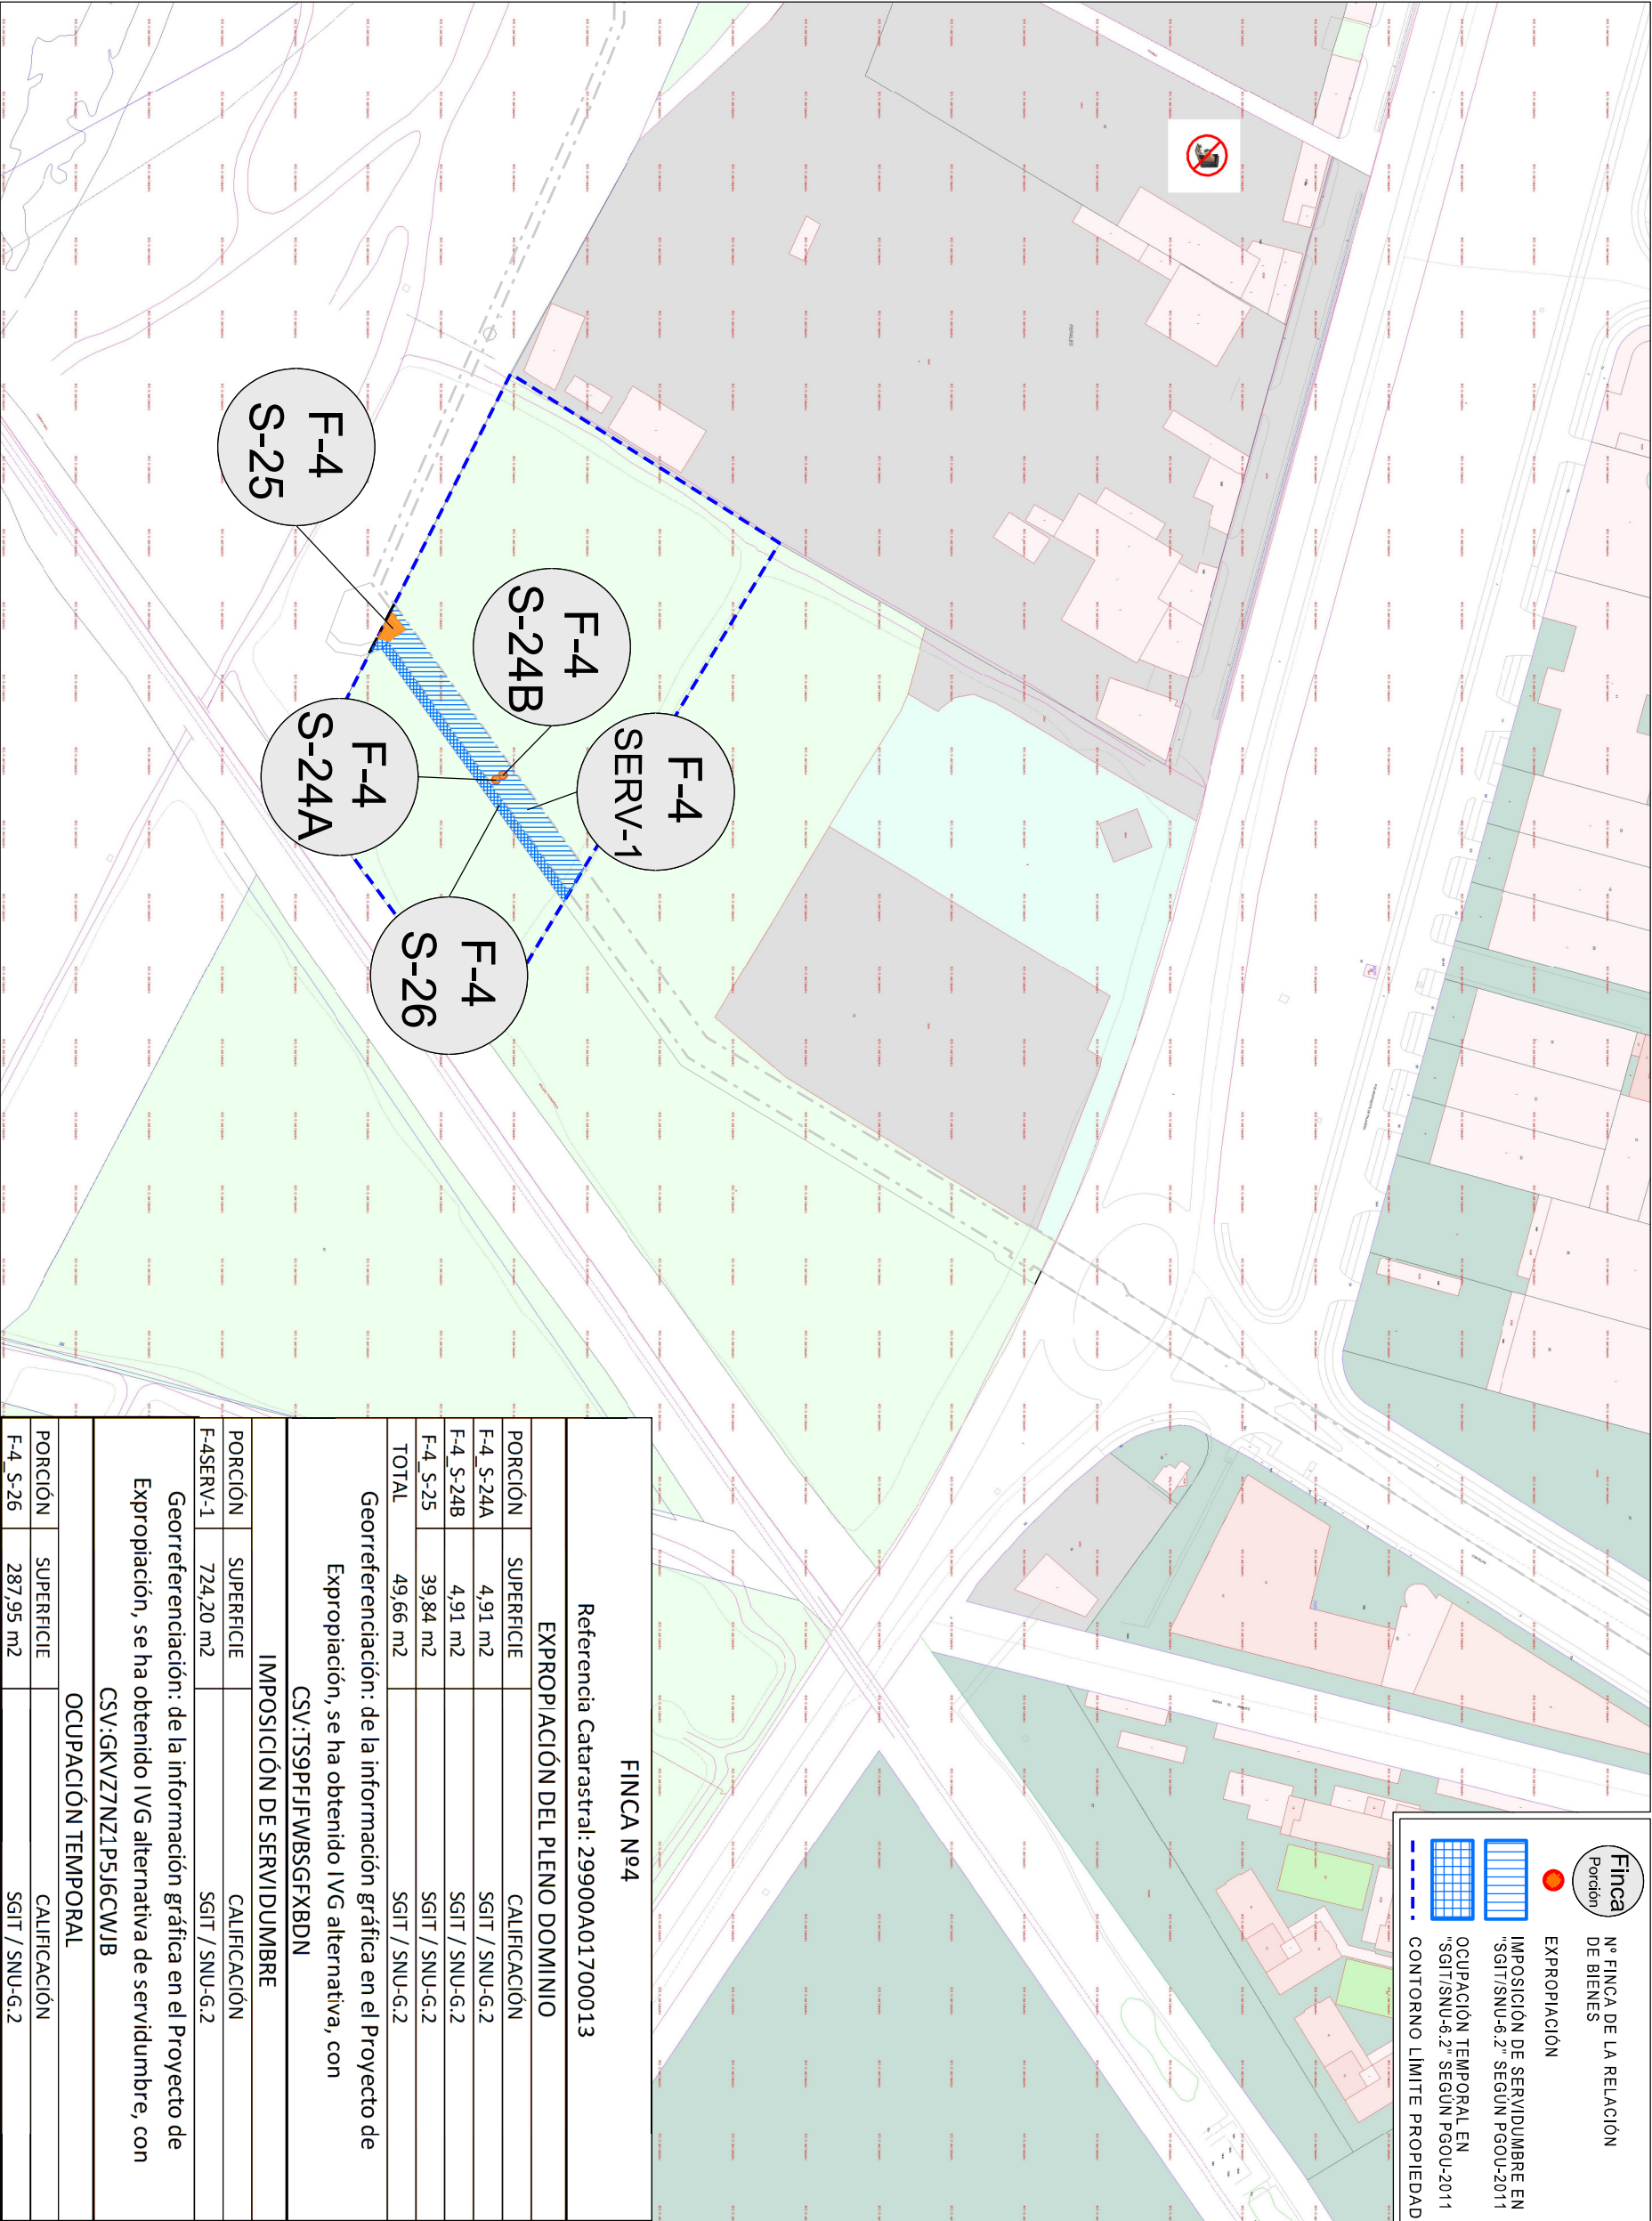

FINCA Nº4			
Referencia Catastral: 29900A01700013			
EXPROPIACIÓN DEL PLENO DOMINIO			
PORCIÓN	SUPERFICIE	CALIFICACIÓN	
F-4_S-24A	4,91 m2	SGIT / SNU-G.2	
F-4_S-24B	4,91 m2	SGIT / SNU-G.2	
F-4_S-25	39,84 m2	SGIT / SNU-G.2	
TOTAL	49,66 m2	SGIT / SNU-G.2	
Georreferenciación.: de la información gráfica en el Proyecto de Expropiación, se ha obtenido IVG alternativa, con CSV:TS9PFJFWBSGFXBDN			
IMPOSICIÓN DE SERVIDUMBRE			
PORCIÓN	SUPERFICIE	CALIFICACIÓN	
F-4SERV-1	724,20 m2	SGIT / SNU-G.2	
Georreferenciación.: de la información gráfica en el Proyecto de Expropiación, se ha obtenido IVG alternativa de servidumbre, con CSV:GKVZ7NZ1P5J6CWJB			
OCUPACIÓN TEMPORAL			
PORCIÓN	SUPERFICIE	CALIFICACIÓN	
F-4_S-26	287,95 m2	SGIT / SNU-G.2	

PLANO : I.4

PARCELARIO CATASTRAL

FINCA 4

SUSTITUIR AL Nº :

EXPEDIENTE Nº :

FECHA :

ESCALAS :

DIBUJADO :

SUSTITUIDO POR Nº :

REF: 825.4

FEBRERO 2026

1:2.000

YOLANDA M.F.

PARCELA CATASTRAL

29900A01700013

PROYECTO DE EXPROPIACIÓN DE TERRENOS NECESARIOS PARA CONEXIONES EXTERIORES DE SANEAMIENTO, PLUVIALES Y RIEGO DEL SECTOR SUNP-G.2 "SANCHEZ BLANCA"

Finca


Porción

Nº FINCA DE LA RELACIÓN DE BIENES

EXPROPiación

IMPOSICIóN DE SERVIDUMBRE EN "SGIT/SNU-6.2" SEGÚN PGOU-2011

OCCUPACIóN TEMPORAL EN "SGIT/SNU-6.2" SEGÚN PGOU-2011

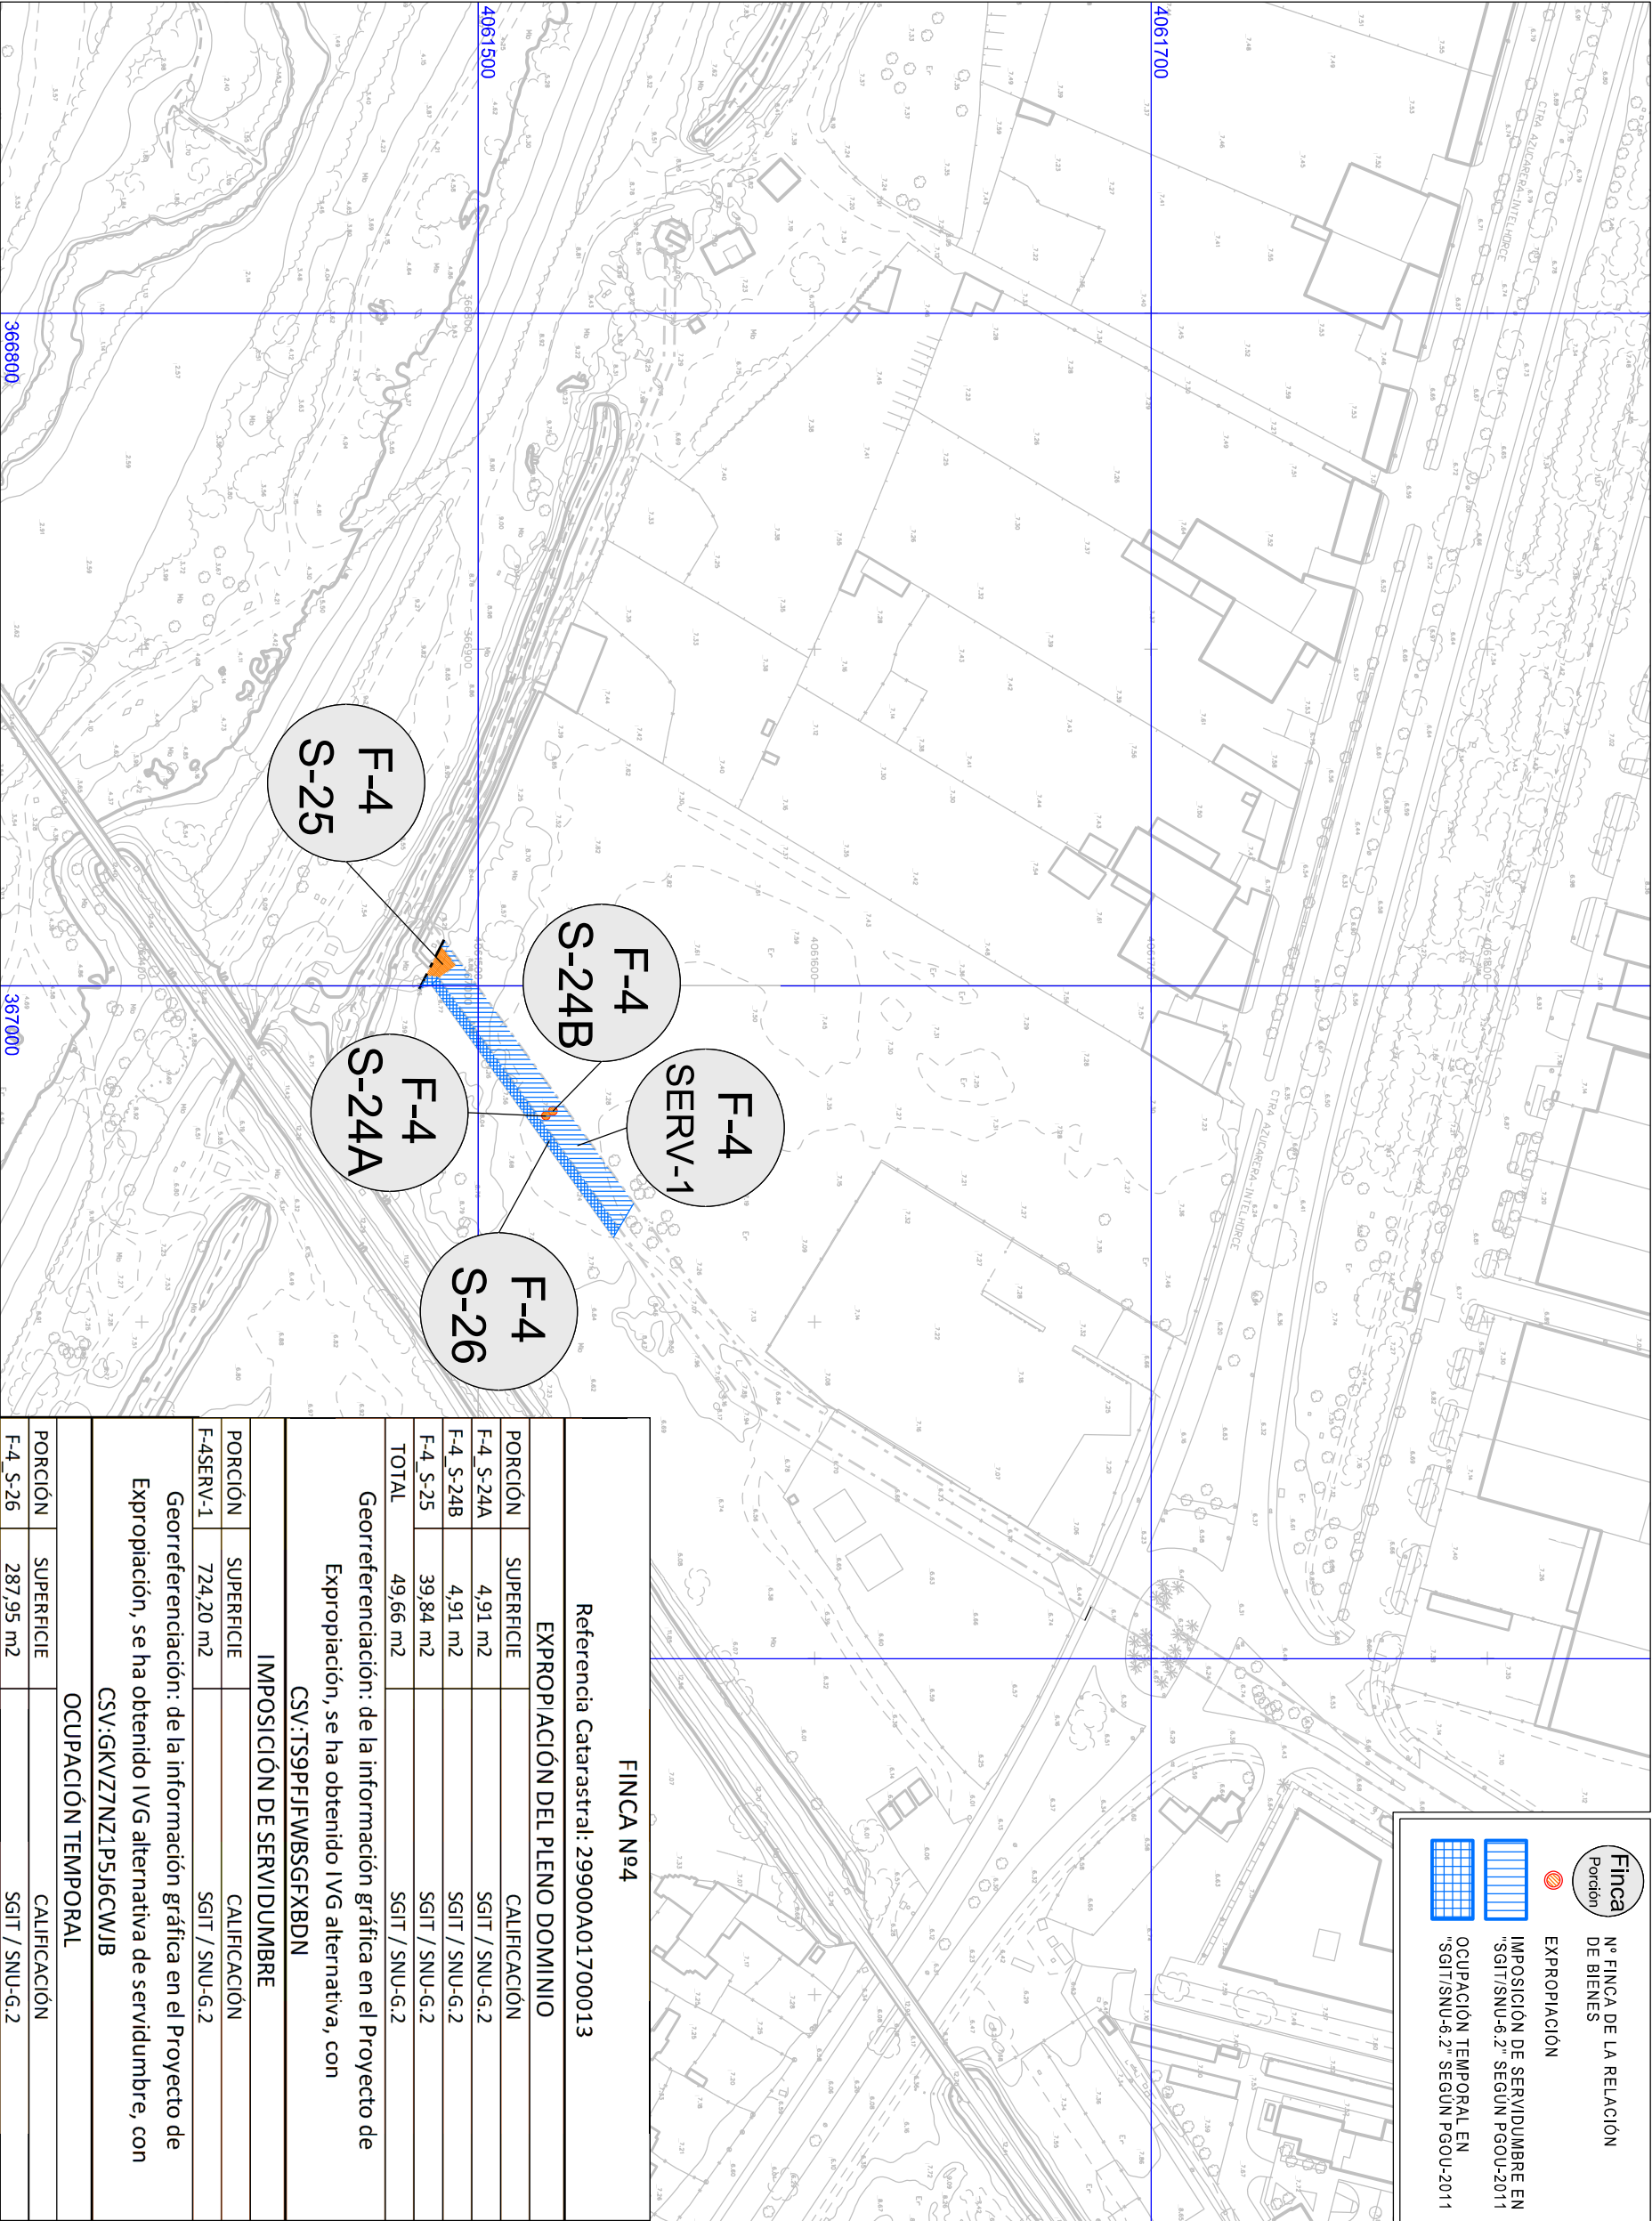

FINCA Nº4			
Referencia Catastral: 29900A01700013			
EXPROPIACIÓN DEL PLENO DOMINIO			
PORCIÓN	SUPERFICIE	CALIFICACIÓN	
F-4_S-24A	4,91 m2	SGIT / SNU-G.2	
F-4_S-24B	4,91 m2	SGIT / SNU-G.2	
F-4_S-25	39,84 m2	SGIT / SNU-G.2	
TOTAL	49,66 m2	SGIT / SNU-G.2	
Georreferenciación: de la información gráfica en el Proyecto de Expropiación, se ha obtenido IVG alternativa, con CSV:TS9PFJFWBSGFXBDN			
IMPOSICIÓN DE SERVIDUMBRE			
PORCIÓN	SUPERFICIE	CALIFICACIÓN	
F-4SERV-1	724,20 m2	SGIT / SNU-G.2	
Georreferenciación: de la información gráfica en el Proyecto de Expropiación, se ha obtenido IVG alternativa de servidumbre, con CSV:GKVZ7NZ1P5J6CW1B			
OCUPACIÓN TEMPORAL			
PORCIÓN	SUPERFICIE	CALIFICACIÓN	
F-4_S-26	287,95 m2	SGIT / SNU-G.2	

CARTOGRAFIA1/100 2014

Ayuntamiento de Málaga

Gerencia Municipal de Urbanismo, Obras e Infraestructuras

Departamento de Planeamiento y Gestión Urbanística

Servicio Técnico de Ejecución del Planeamiento

PLAN0 : P.1

TOPOGRÁFICO

FINCA 4

PARCELA CATASTRAL 29900A01700013

SUSTITUIR AL Nº : 2024/03

EXPEDIENTE Nº :

FECHA : FEBRERO 2026

ESCALAS : 1:2.000

DIBUJADO : YOLANDA M.F.

SUSTITUIDO POR Nº :

REF: 825.4

PROYECTO DE EXPROPIACIÓN DE TERRENOS NECESARIOS PARA CONEXIONES EXTERIORES DE SANEAMIENTO, PLUVIALES Y RIEGO DEL SECTOR SUNP-G.2 "SANCHEZ BLANCA"

COORDENADAS UTM HUSO 30 ETRS-89