


parcela	ref. catastral	superficie catastro	superficie gráfica
01- BSC 06	3865219UF7638N0001KK	61 m <sup>2</sup>	60,77 m <sup>2</sup>
02- BSC 08	3865220UF7638N0001MK	54 m <sup>2</sup>	54,48 m <sup>2</sup>
03- BSC 10	3865221UF7638N0001OK	56 m <sup>2</sup>	56,08 m <sup>2</sup>
04- BSC 12	3865208UF7638N0001GK	88 m <sup>2</sup>	95,73 m <sup>2</sup>

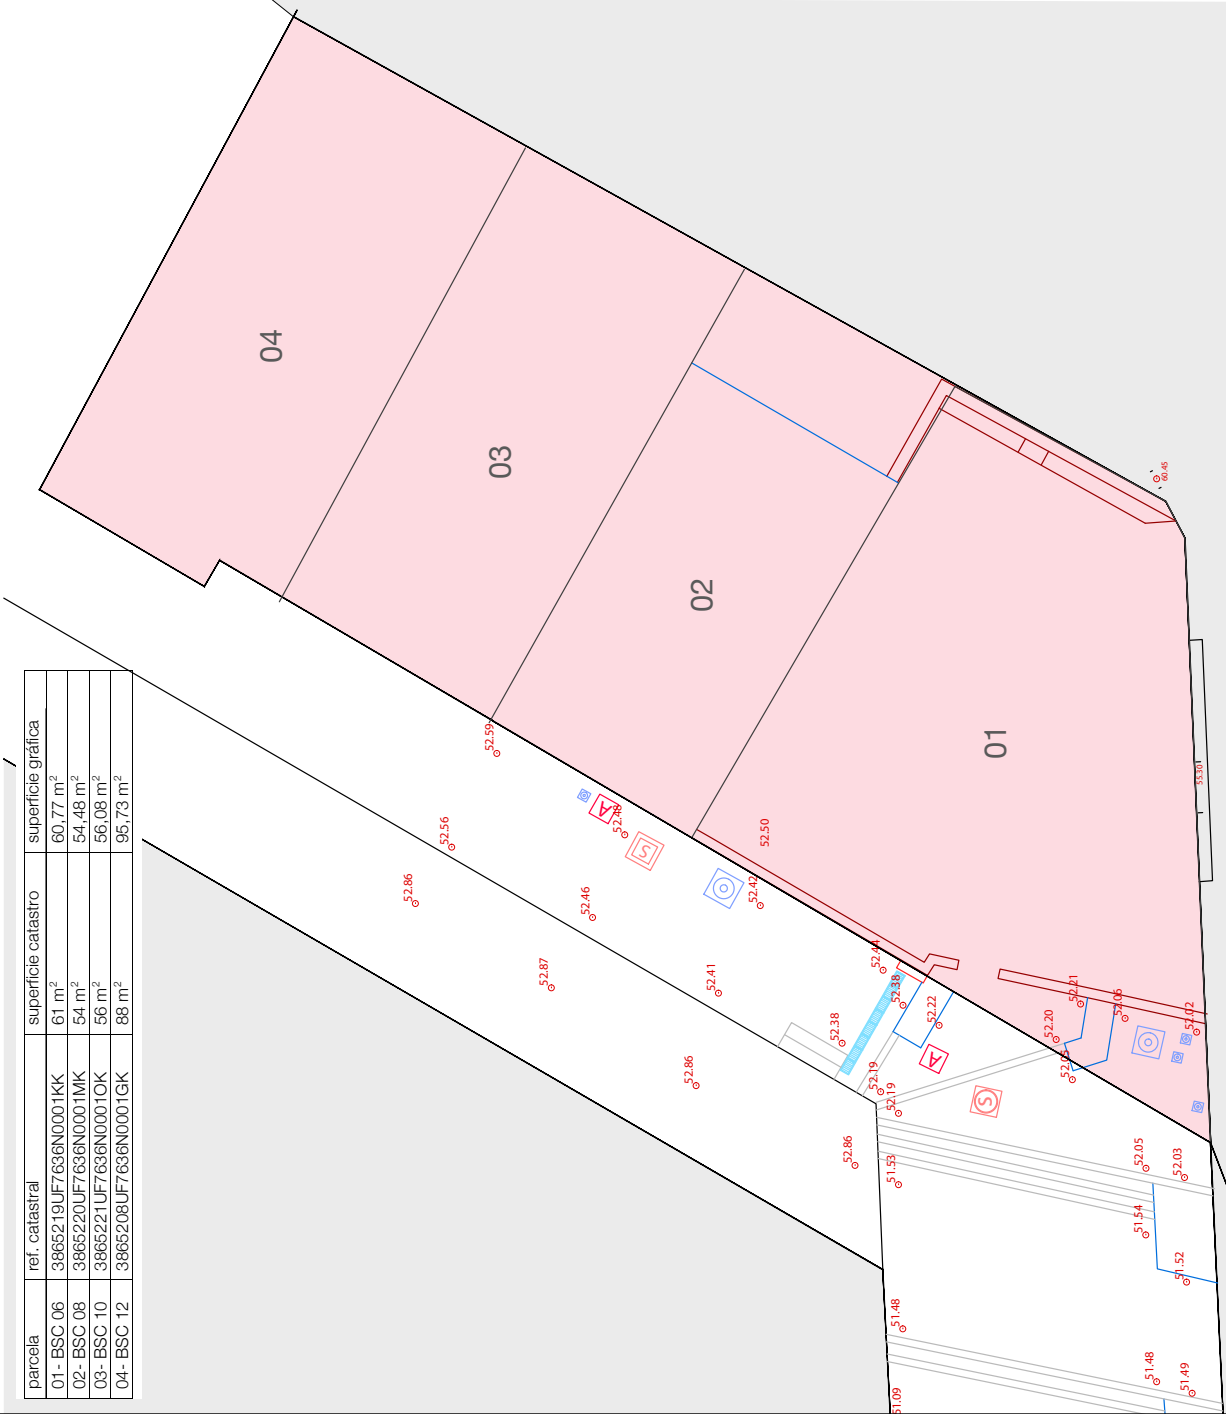

### Simbología Utilizada

Base de replanteo	Accesos
Registro Indeterminado	Edificación
Pozo Indeterminado	Línea Borde/llorío
Pozo Sanamiento	Borde/Asfalto
Pozo Fluviatiles	Alambada
Imbomal	Cunetas
Pozo Telecomunicaciones	Caminos
Pozo de Abastecimiento	Acerado
Arqueta Alumbrado	Maracas Viales
Arqueta Electricidad	Ceramientos
Luminaria	Muros
Boca de Riego	Línea Telecomunicaciones
Torre de Homúgion	Línea Media Tensión
Poste de Madera	Línea Alta Tensión
Hidante	Cabeza Talud
Arqueta de Gas	Pie Talud
Señal Vertical	Curva de Nivel/Maestra
	Altozque

NOTA: Esta Simbología no tienen que aparecer forzosamente en el dibujo.

SISTEMA DE REFERENCIA: ERTS89 / UTM 30 NORTE

TITULO DEL PROYECTO:

Medición Topográfica de un Solar, ubicado en la Calle Bachiller Sansón Carrasco, Málaga

PLANO:

Levantamiento Topográfico

HOJA:

1

SITUACIÓN:

Calle Bachiller Sansón Carrasco

MUNICIPIO:

MÁLAGA

PROVINCIA:

MÁLAGA

CLIENTE:



Po Javier Arquejuez Cárdenas  
Técnico Superior en D.P.I.O.P.  
Nº Colegiado 1520 (COITA)

C/ Albarete Nº 12, 3º E, 29013, Málaga - Telef. 652 37 55 76  
email: info@topografiaarca.com

ESCALA:

10 Septiembre 2023

FECHA:

EXPEDIENTE:

ÁMBITO DEL ESTUDIO DE DETALLE

Firmado por GARCIA LÓPEZ MANUEL RAFAEL - \*\*\*7910\*\* el 02/10/2023 con un certificado emitido por AC FNMT Usuarios

Firmado por MARQUEZ BALLESTEROS MARIA JOSE - \*\*\*7533\*\* el día 02/10/2023 con un certificado emitido por AC FNMT Usuarios

Estudio de Detalle para Regularización de Alineaciones Interiores -Manzana R2 - Peri C7-Olletas [PA-PD 14 (89)] Calle Bachiller Sansón Carrasco

ARQUITECTOS María José Márquez Ballesteros - Manuel R. García López

PROMOTORES María José Márquez Ballesteros - Manuel R. García López

ESCALA: 1 / 100

1

septiembre 2023 (Ap. DEF)

Código Seguro De Verificación

oL5142W6vXFm+M5BBLi9Pg==

Estado

Fecha y hora

Firmado Por

Paula Cerezo Aizpun

Firmado

07/02/2024 09:44:31

Observaciones

Página

1/1

Url De Verificación

https://valida.malaga.eu/verifirma/code/oL5142W6vXFm+M5BBLi9Pg==

Normativa

Este informe tiene carácter de copia electrónica auténtica con validez y eficacia administrativa de ORIGINAL (art. 27 Ley 39/2015).

