


PLANTA GENERAL ACTUAL

TITULO:
ESTUDIO DE DETALLE COLICHET


ARQUITECTO: RAFAEL REINOSO BELLIDO. COL. 348

SUPERFICIE PARCELA 22.591,97 M2
MAXIMO EDIFICABLE 22.591,97 M2
EDIFICADO ACTUAL * 10.600,41 M2

*EN EJECUCION EDIFICIO C FEB 2022

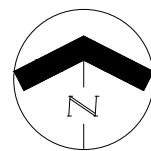

- A RESIDENCIA BUEN SAMARITANO FASE I
- B RESIDENCIA BUEN SAMARITANO FASE II
- C RESIDENCIA COLICHET

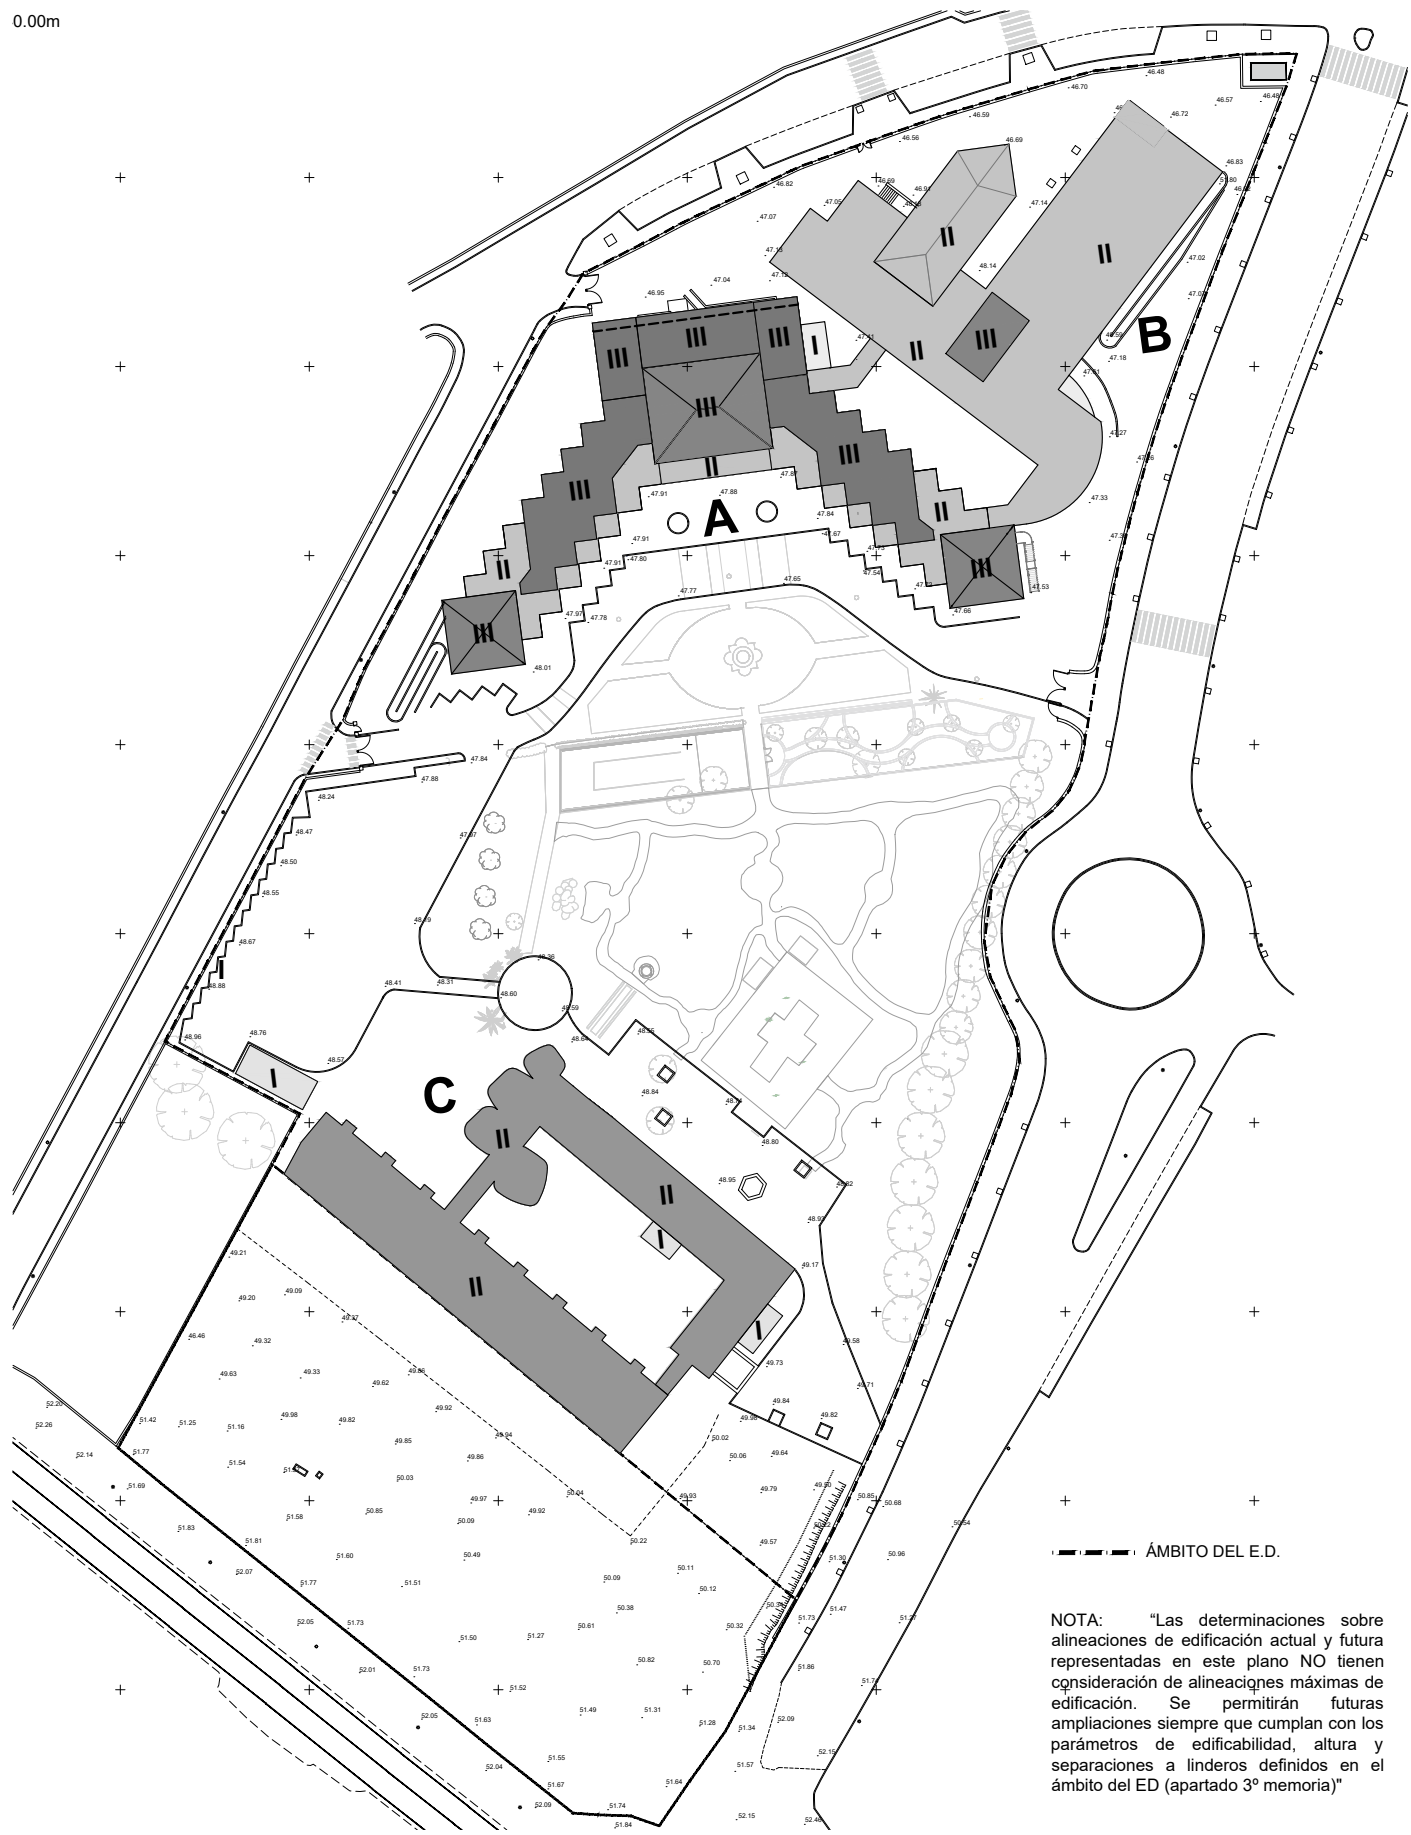

--- ÁMBITO DEL E.D.

NOTA: "Las determinaciones sobre alineaciones de edificación actual y futura representadas en este plano NO tienen consideración de alineaciones máximas de edificación. Se permitirán futuras ampliaciones siempre que cumplan con los parámetros de edificabilidad, altura y separaciones a linderos definidos en el ámbito del ED (apartado 3º memoria)"

SUPERFICIE PARCELA 22.591,97 M2
MAXIMO EDIFICABLE 22.591,97 M2
EDIFICADO PARCELA 12.769,33 M2

PLANO:
PLANTA GENERAL ALTURAS
ACTUAL Y PROPUESTA

FECHA: FEBRERO 2022

ESCALA: 1:1200

HOJA :

PROPIEDAD: CÁRITAS DIOCESANA DE MÁLAGA

SITUACION: C/ PRESTE JUAN DE LAS INDIAS, S/N, MÁLAGA