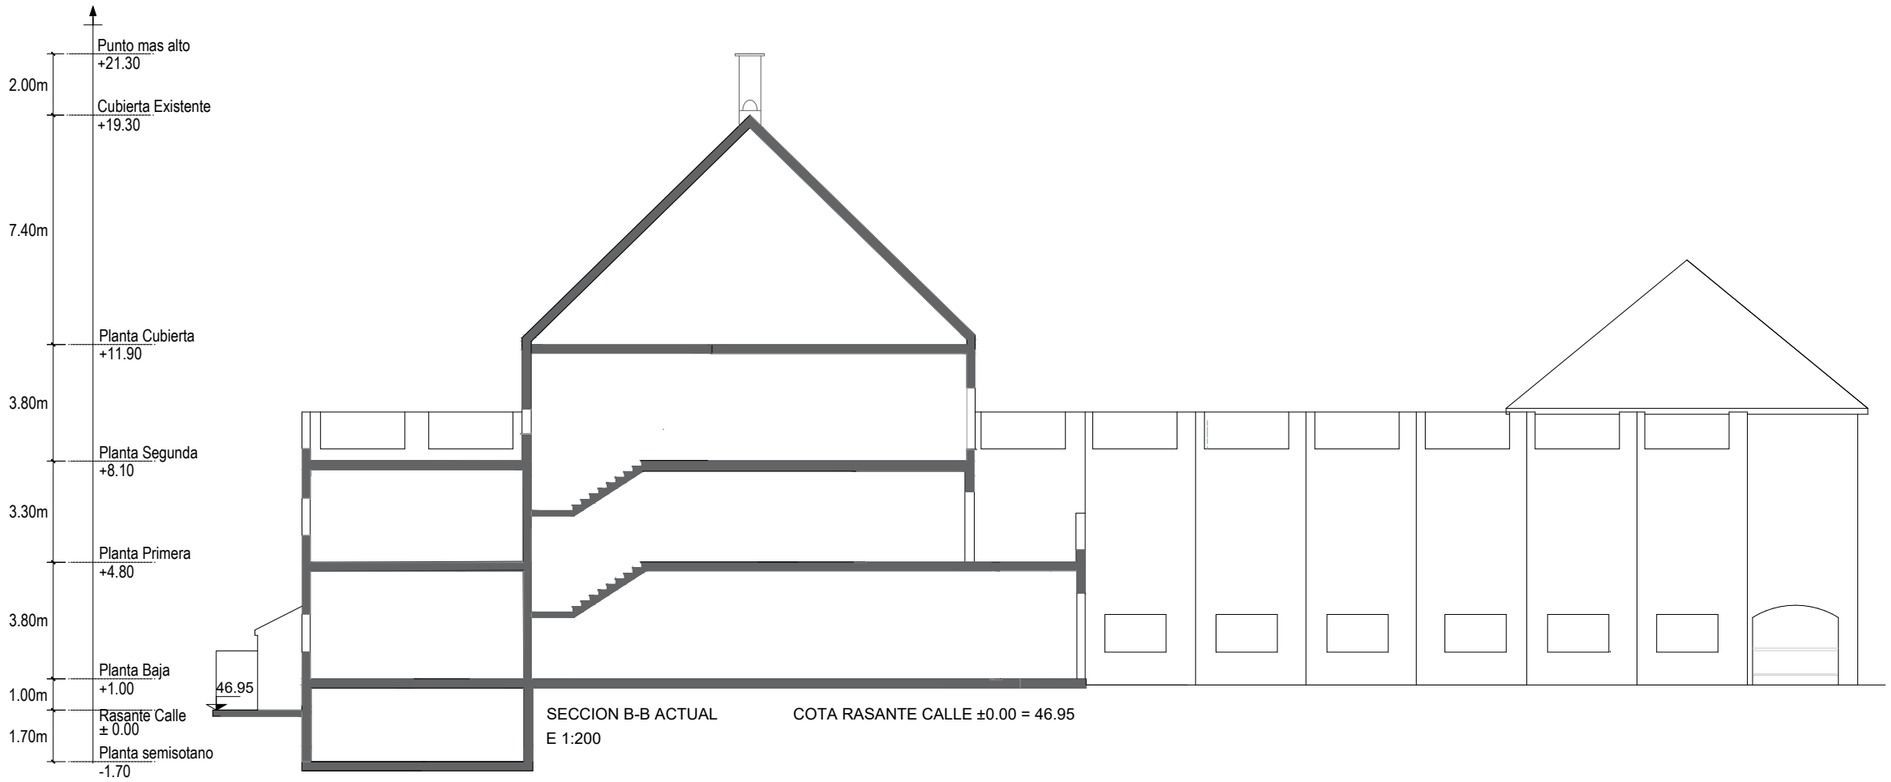

SECCION B-B ACTUAL
E 1:200

COTA RASANTE CALLE ±0.00 = 46.95

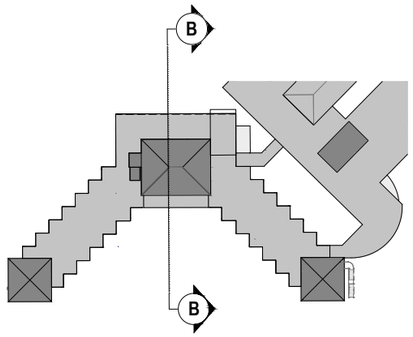

NUEVO VOLUMEN PROPUESTA

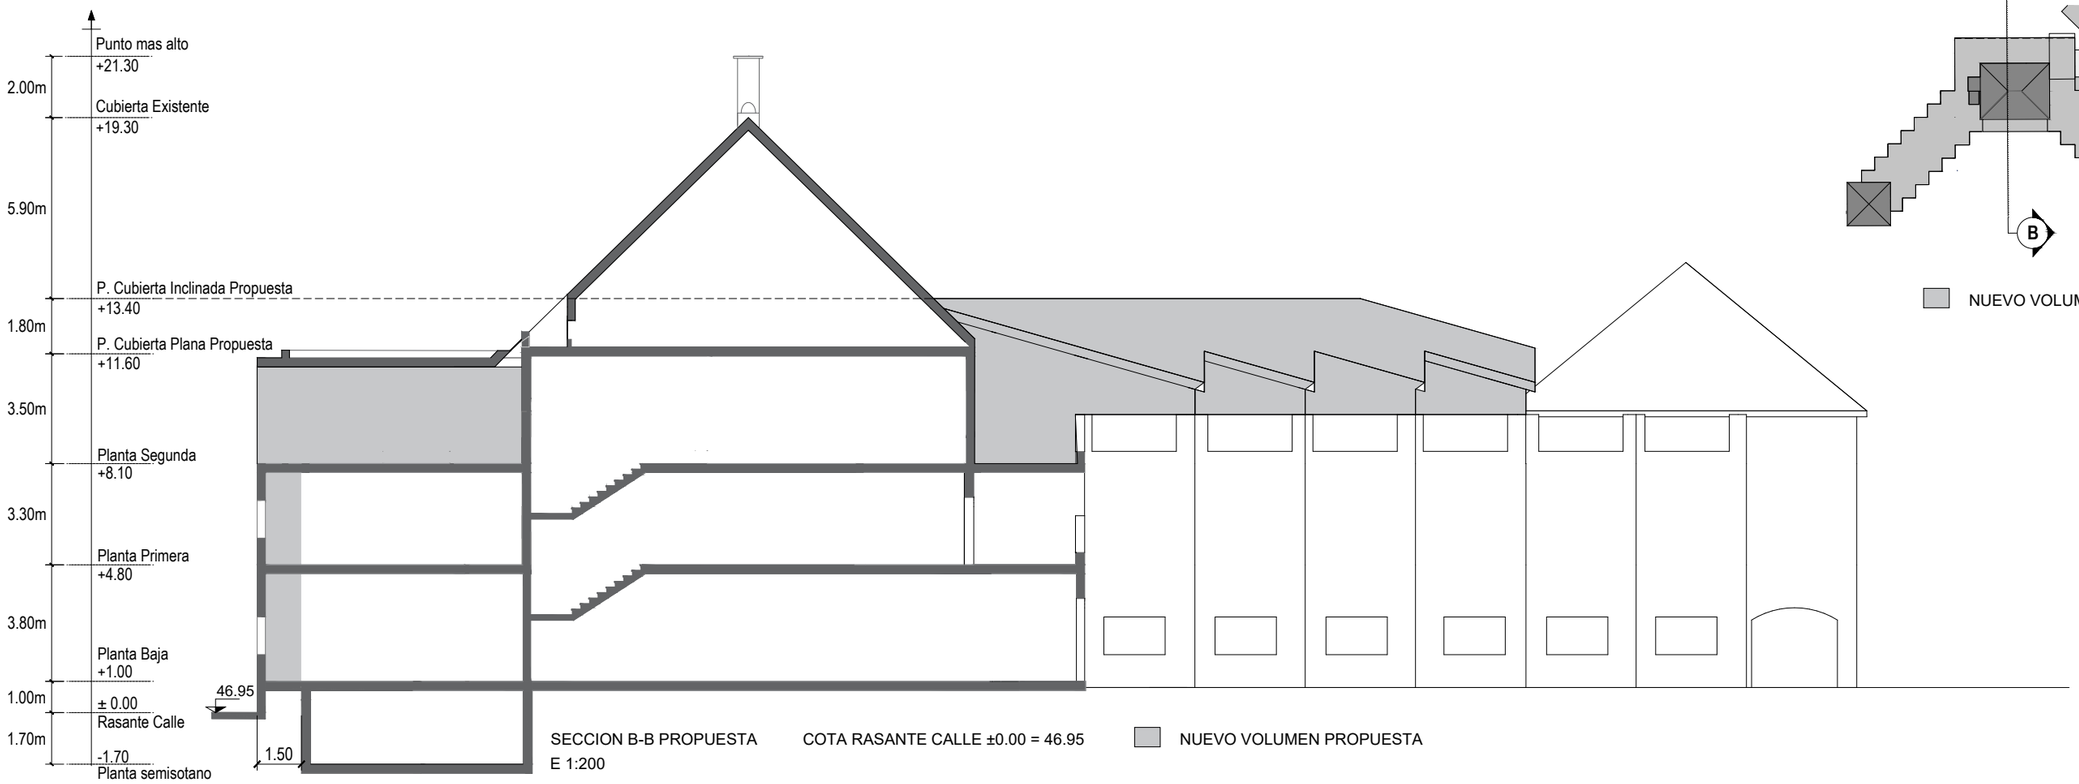

SECCION B-B PROPUESTA
E 1:200

COTA RASANTE CALLE ±0.00 = 46.95

NUEVO VOLUMEN PROPUESTA

TITULO:
ESTUDIO DE DETALLE COLICHET

PLANO: PERFILES B-B ACTUAL Y PROPUESTA
EDIFICIO BUEN SAMARITANO

ARQUITECTO: RAFAEL REINOSO BELLIDO. COL. 348

REINOSO BELLIDO RAFAEL - 25047099F

Firmado digitalmente por REINOSO BELLIDO RAFAEL - 25047099F
Fecha: 2024.01.01 10:54:41 +01'00'

PROPIEDAD: CÁRITAS DIOCESANA DE MÁLAGA

SITUACION: C/ PRESTE JUAN DE LAS INDIAS, S/N, MÁLAGA

FECHA: FEBRERO 2022

ESCALA: 1:200

HOJA : 05