



SITUACION P.G.O.U. CALIFICACION EQUIPAMIENTO  
ESCALA 1:5000




SITUACION P.G.O.U. ALINEACIONES  
ESCALA 1:2000

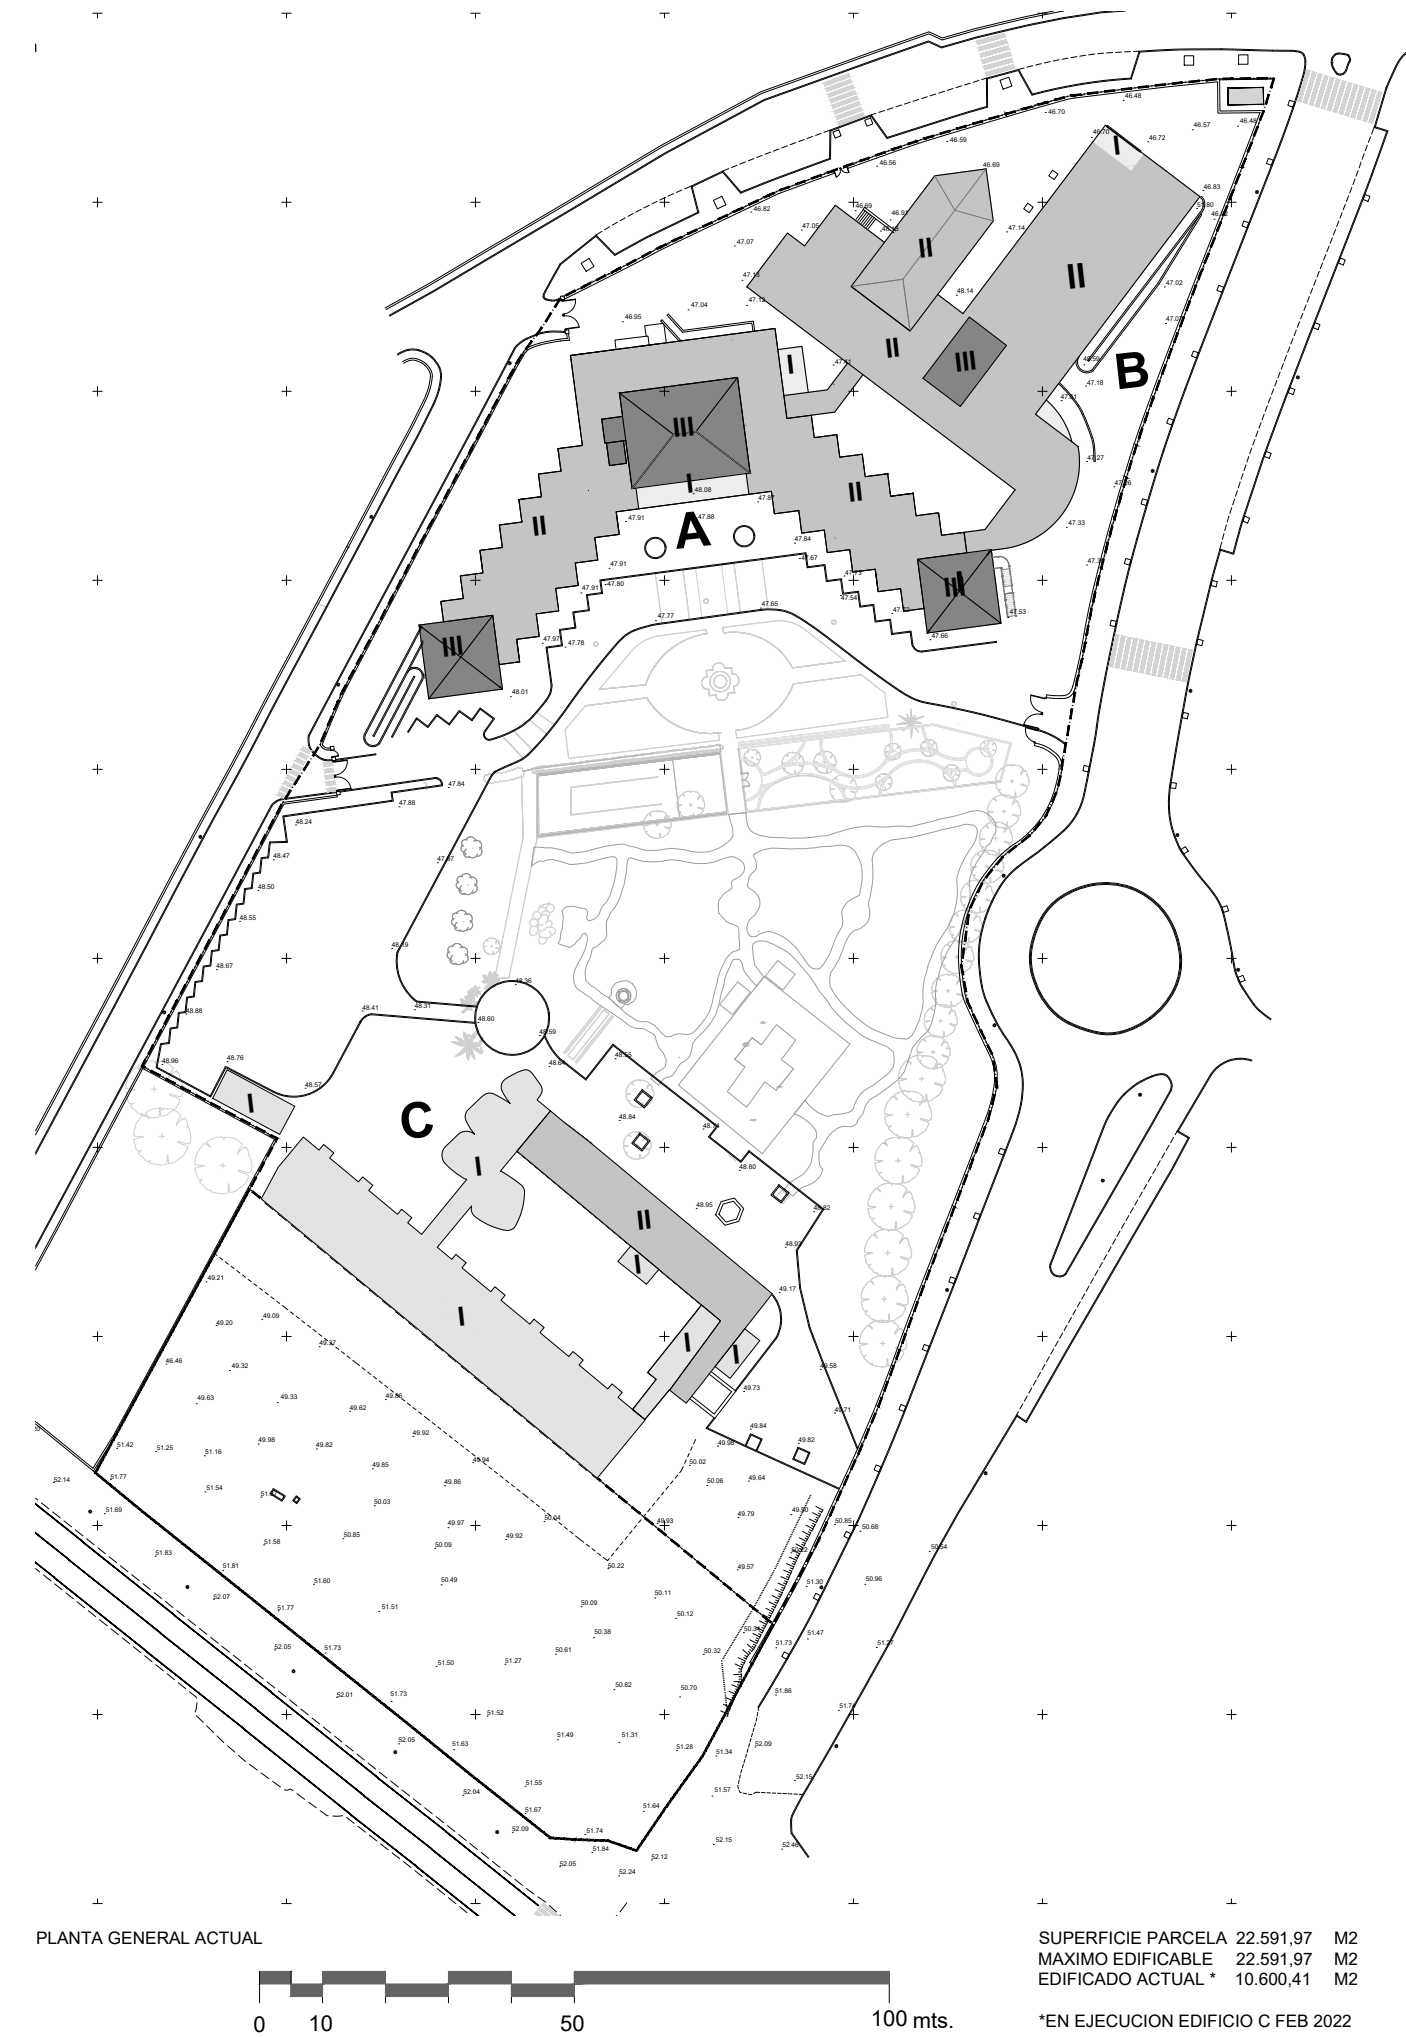


PLANTA GENERAL ACTUAL  
SUPERFICIE PARCELA 22.591,97 M2  
MAXIMO EDIFICABLE 22.591,97 M2  
EDIFICADO ACTUAL 10.600,41 M2  
\*EN EJECUCION EDIFICIO C FEB 2022

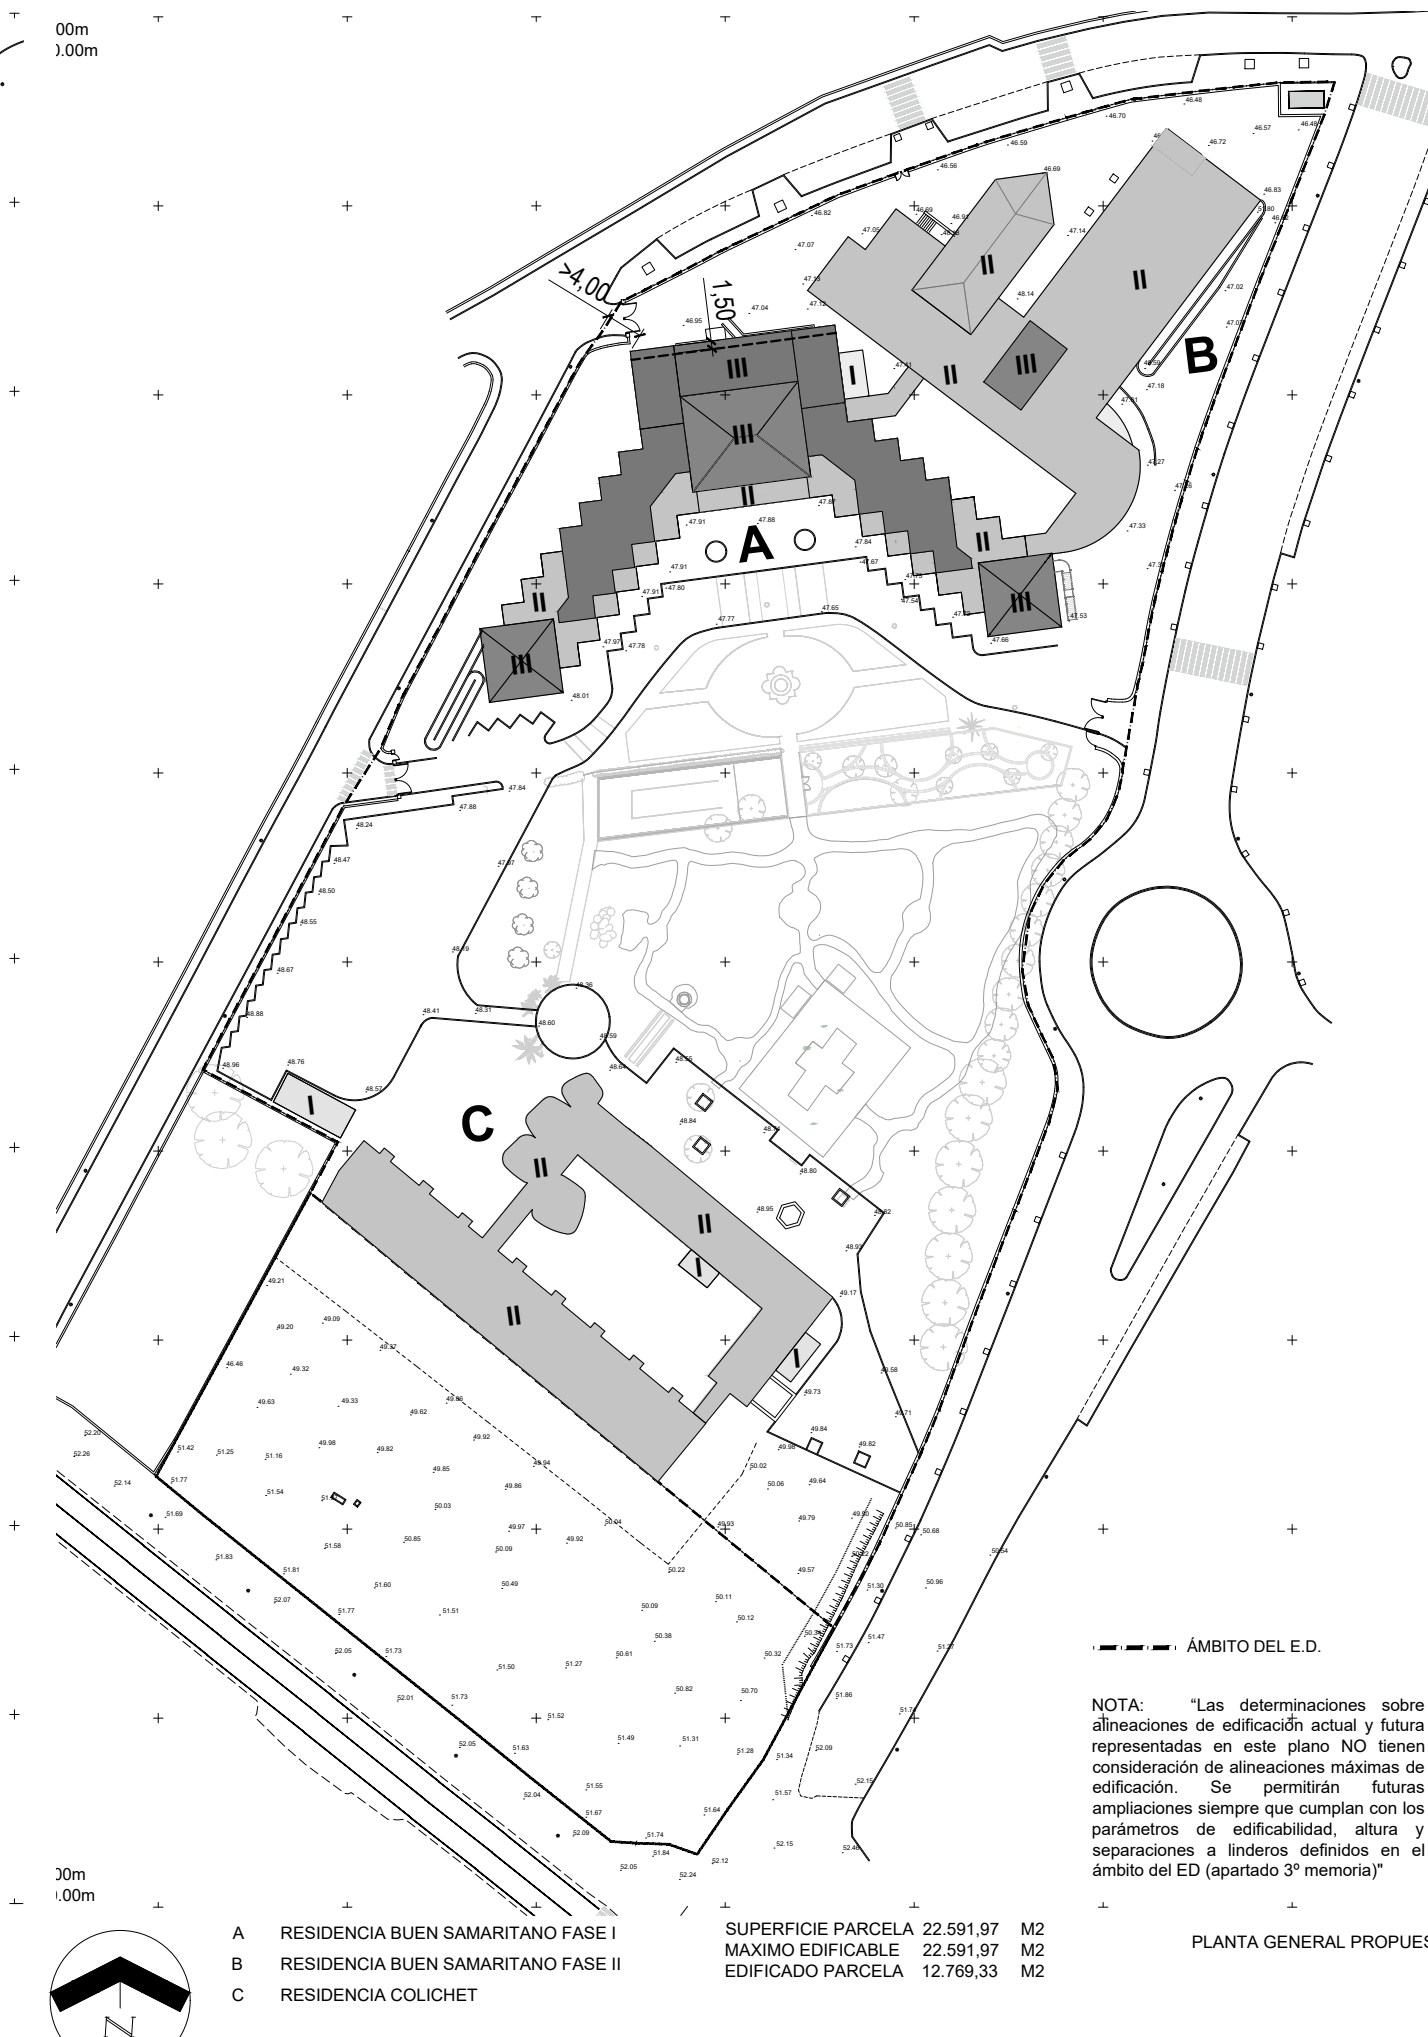


PLANTA GENERAL PROPUESTA  
SUPERFICIE PARCELA 22.591,97 M2  
MAXIMO EDIFICABLE 22.591,97 M2  
EDIFICADO PARCELA 12.769,33 M2

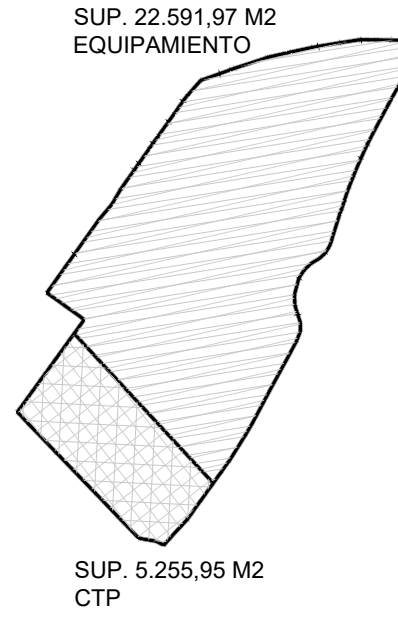


Edificación existente 2022 A+B+C	10.600,41	M2
Edificación propuesta previsión 2022-2023 A	734,47	M2
Edificación futura sin fecha C	1.176,63	M2
Edificación futura sin fecha A	231,26	M2
Edificación futura sin fecha B	26,56	M2
<b>TOTAL</b>	<b>12.769,33</b>	<b>M2</b>
<b>Superficie parcela equipamiento</b>	<b>22.591,97</b>	<b>M2</b>
<b>Edificabilidad máxima 1m2s/m2t</b>	<b>22.591,97</b>	<b>M2</b>
<b>Edificabilidad prevista A+B+C</b>	<b>12.769,33</b>	<b>M2</b>

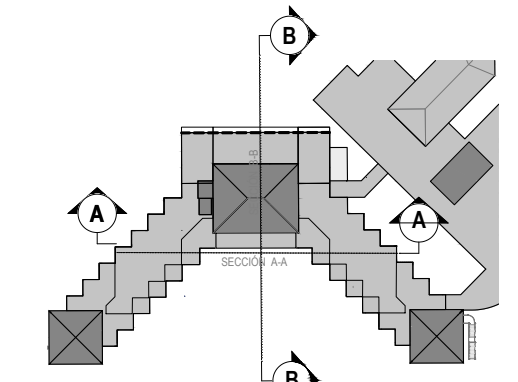

NOTA: "Las determinaciones sobre alineaciones de edificación actual y futura representadas en este plano NO tienen consideración de alineaciones máximas de edificación. Se permitirán futuras ampliaciones siempre que cumplan con los parámetros de edificabilidad, altura y separaciones a linderos definidos en el ámbito del ED (apartado 3º memoria)"

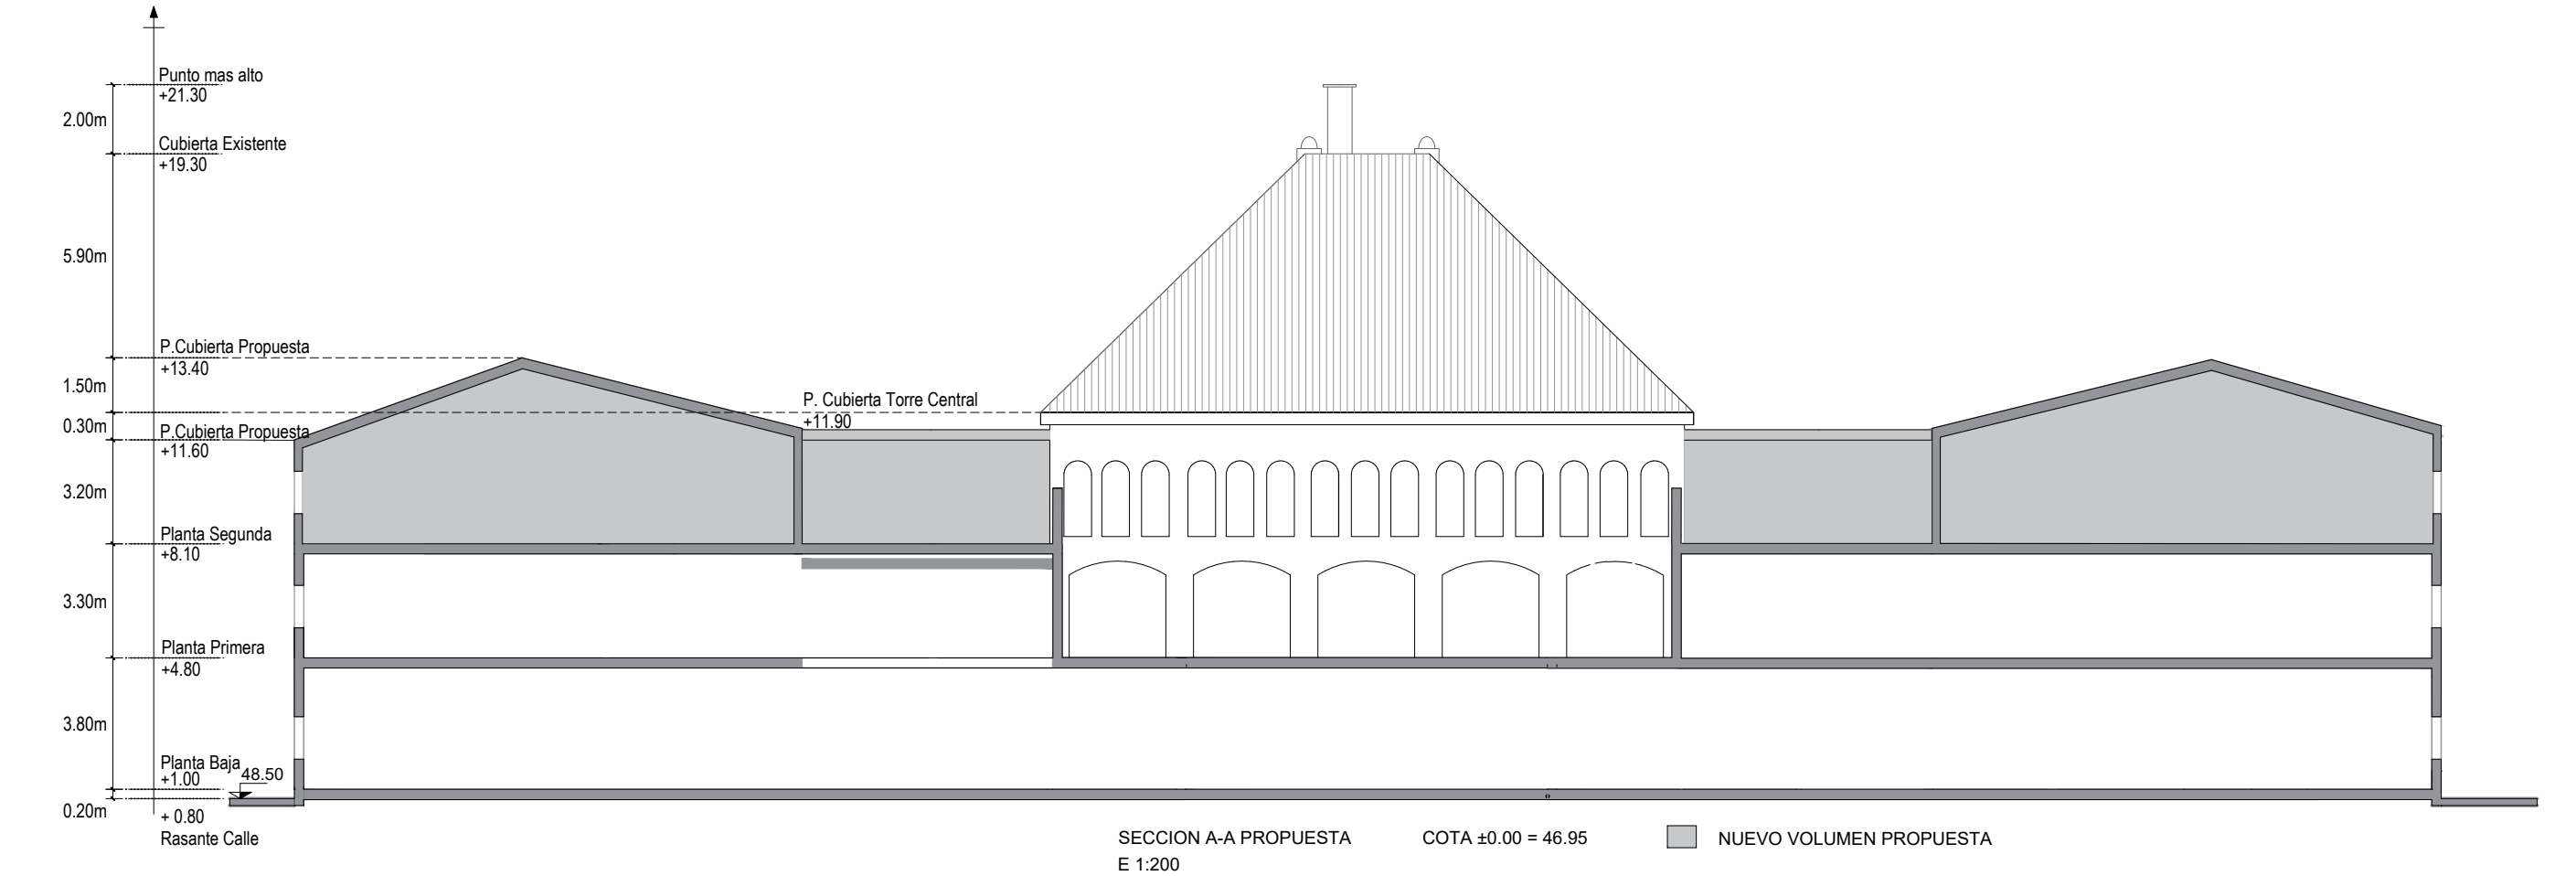

SECCION A-A PROPUESTA E 1:200 COTA ±0.00 = 46.95 NUEVO VOLUMEN PROPUESTA

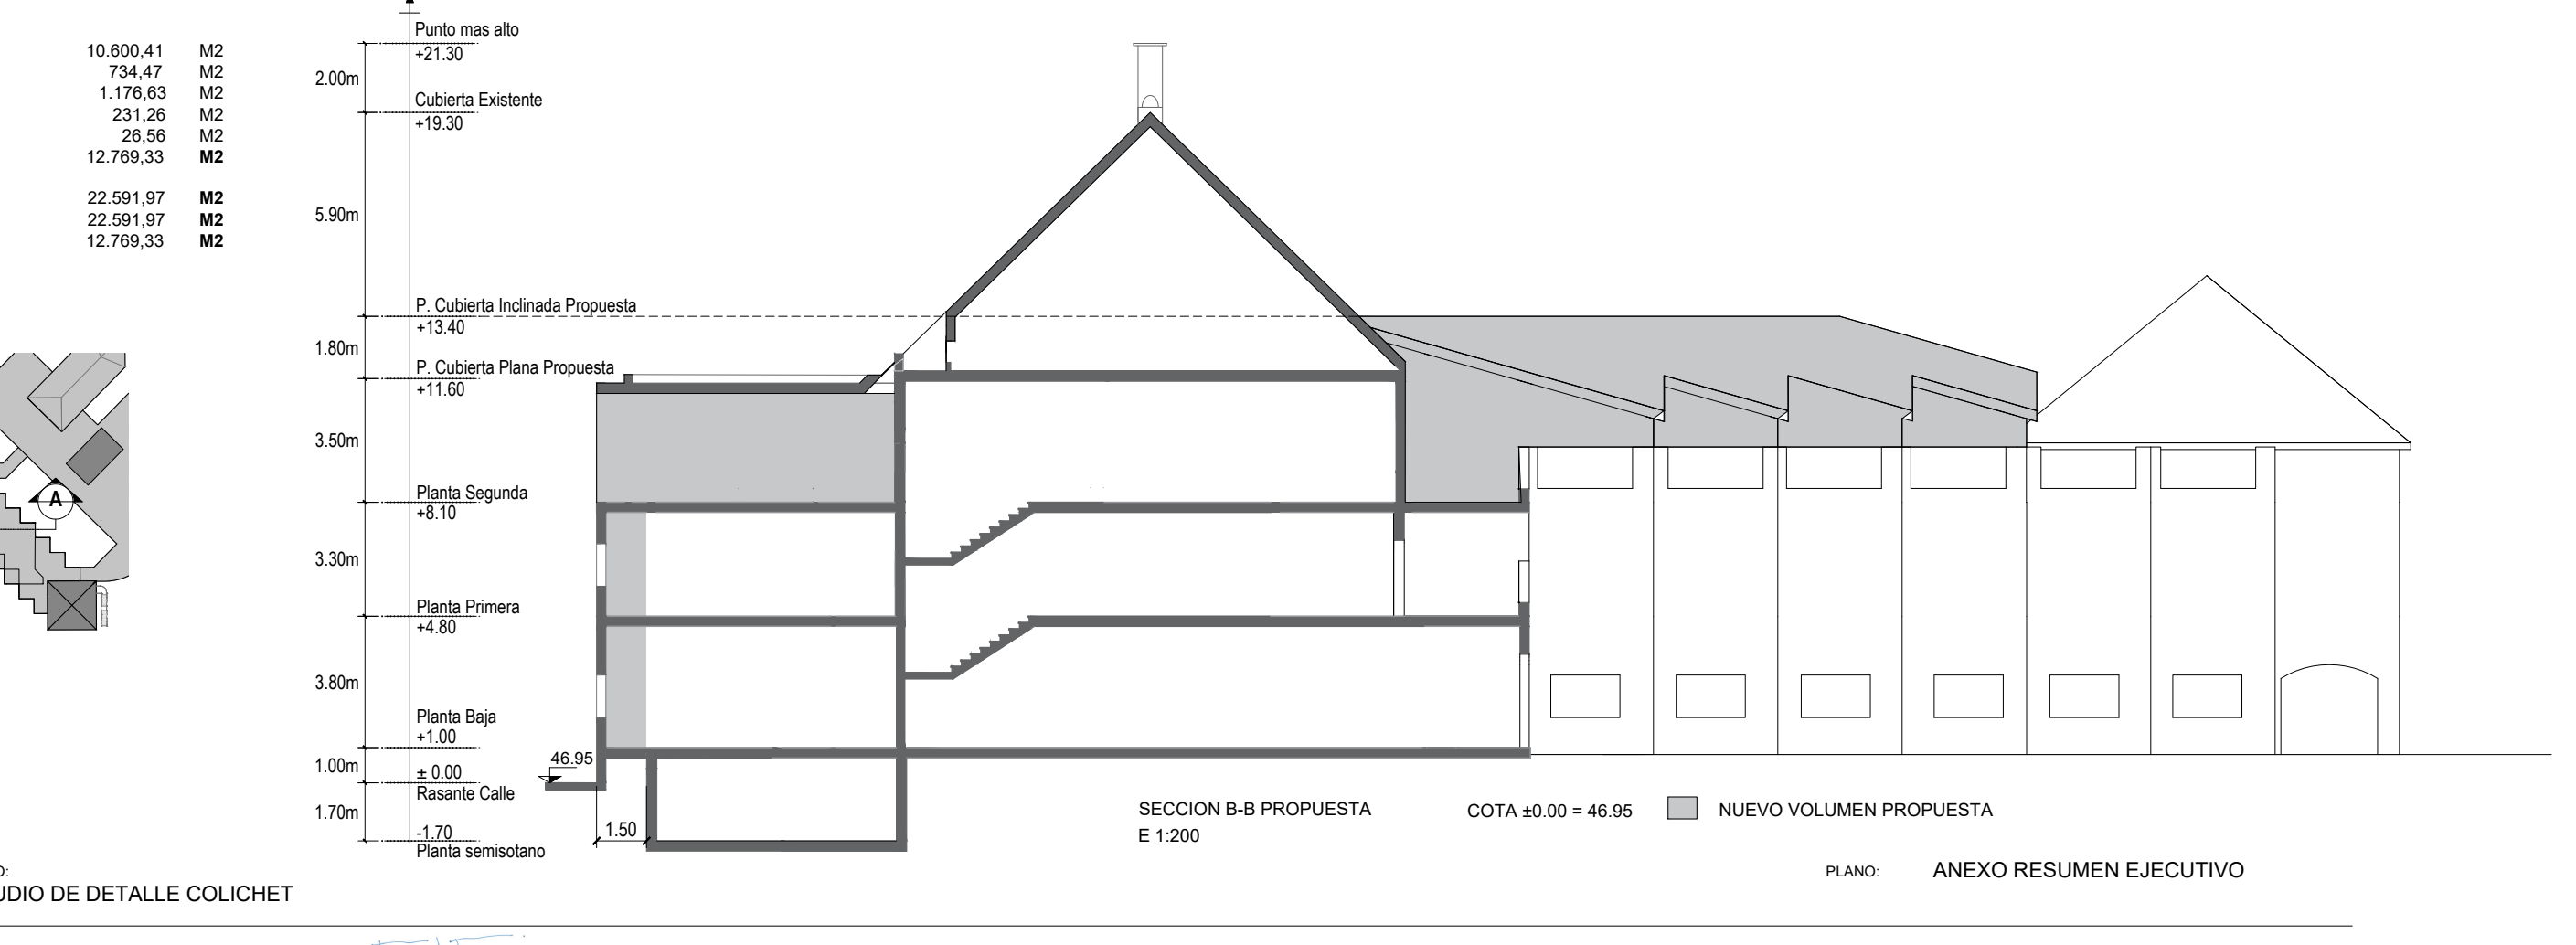

SECCION B-B PROPUESTA E 1:200 COTA ±0.00 = 46.95 NUEVO VOLUMEN PROPUESTA  
PLANO: ANEXO RESUMEN EJECUTIVO

TITULO: ESTUDIO DE DETALLE COLICHET