

Firmado por GARCIA LOPEZ MANUEL RAFAEL - \*\*\*7910\*\* el día 02/10/2023 con un certificado emitido por AC FNMT Usuarios


Firmado por MARQUEZ BALLESTEROS MARIA JOSE - \*\*\*7533\*\* el día 02/10/2023 con un certificado emitido por AC FNMT Usuarios

<b>Estudio de Detalle</b> para Regularización de Alineaciones Interiores -Manzana R2 - Peri C7-Olletas [PA-PD.14(83)] - Calle Bachiller Sansón Carrasco			
<b>ARQUITECTOS</b>	María José Márquez Ballesteros - Manuel R.García López C/ Ruiz Blaser 8, 1A. Málaga 29016	<b>PLANO</b>	SITUACIÓN REFERIDA a PGOU. PLANO P.2.1 CALIFICACIÓN, USOS y SISTEMAS (P.2.1 hoja 24) <b>01</b>
<b>PROMOTORES</b>	María José Márquez Ballesteros - Manuel R.García López	<b>ESCALA:</b> 1 / 5.000	septiembre 2023 (Ap. DEF)

<b>Código Seguro De Verificación</b>	1BcdJ+34VRsYmDwnaVYwHg==	<b>Estado</b>	Firmado	<b>Fecha y hora</b>	07/02/2024 09:44:28
<b>Firmado Por</b>	Paula Cerezo Aizpun	<b>Página</b>	1/5		
<b>Observaciones</b>					
<b>Url De Verificación</b>	<a href="https://valida.malaga.eu/verifirma/code/1BcdJ+34VRsYmDwnaVYwHg==">https://valida.malaga.eu/verifirma/code/1BcdJ+34VRsYmDwnaVYwHg==</a>				
<b>Normativa</b>	Este informe tiene carácter de copia electrónica auténtica con validez y eficacia administrativa de ORIGINAL (art. 27 Ley 39/2015).				





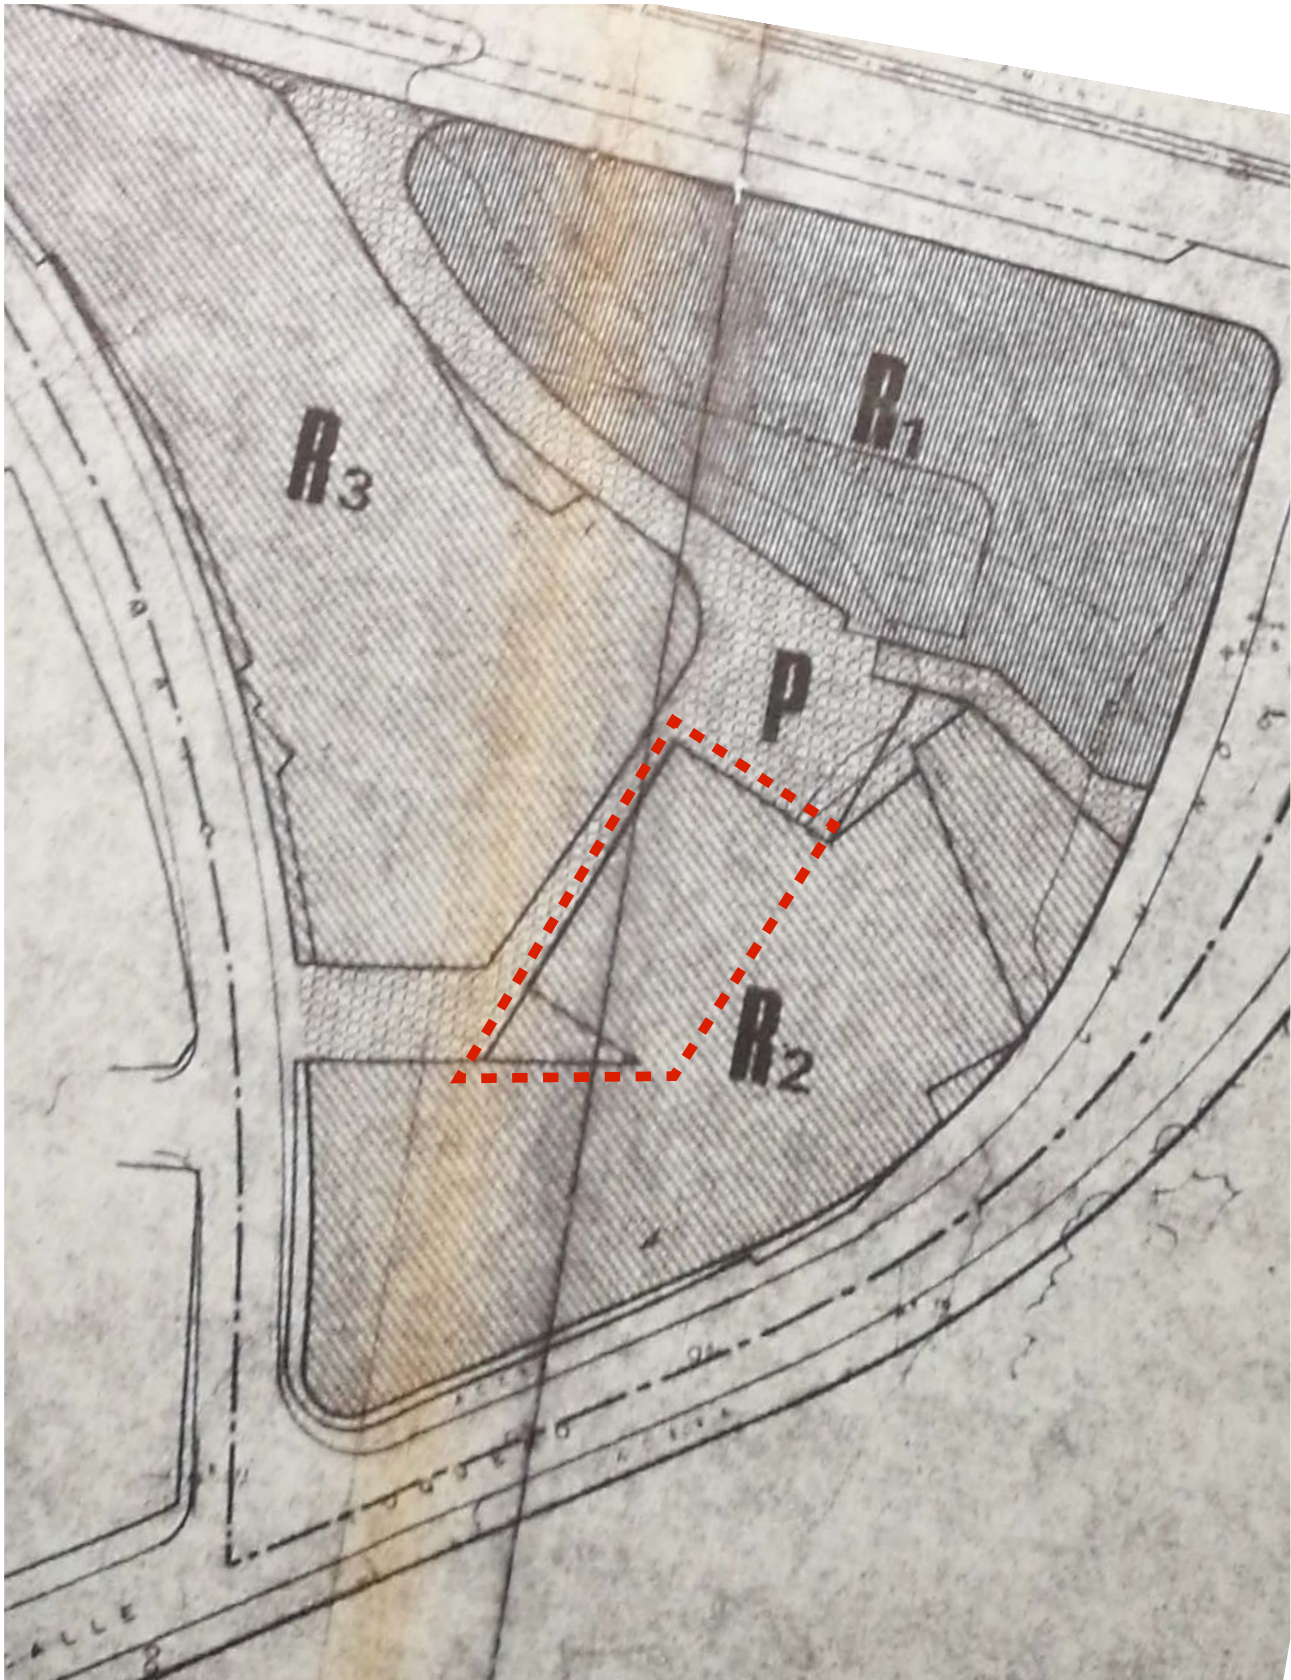

<b>Estudio de Detalle</b> para Regularización de Alineaciones Interiores -Manzana R2 - Peri C7-Olletas [PA-PD.14(83)] · Calle Bachiller Sansón Carrasco			
<b>ARQUITECTOS</b>	María José Márquez Ballesteros - Manuel R.García López C/ Ruiz Blaser 8, 1A. Málaga 29016	<b>PLANO</b> SITUACIÓN REFERIDA a PERI C7-OLLETAS PLANO P-1. ZONIFICACIÓN y PARCELARIO	<b>03</b>
<b>PROMOTORES</b>	María José Márquez Ballesteros - Manuel R.García López	<b>ESCALA:</b> -	septiembre 2023 (Ap. DEF)

<b>Código Seguro De Verificación</b>	1BcdJ+34VRsYMdWnaVYwHg==	<b>Estado</b>	<b>Fecha y hora</b>
<b>Firmado Por</b>	Paula Cerezo Aizpun	Firmado	07/02/2024 09:44:28
<b>Observaciones</b>		<b>Página</b>	3/5
<b>Url De Verificación</b>	<a href="https://valida.malaga.eu/verifirma/code/1BcdJ+34VRsYMdWnaVYwHg==">https://valida.malaga.eu/verifirma/code/1BcdJ+34VRsYMdWnaVYwHg==</a>		
<b>Normativa</b>	Este informe tiene carácter de copia electrónica auténtica con validez y eficacia administrativa de ORIGINAL (art. 27 Ley 39/2015).		






<b>Estudio de Detalle</b> para Regularización de Alineaciones Interiores -Manzana R2 - Peri C7-Olletas [PA-PD.14(83)] · Calle Bachiller Sansón Carrasco			
<b>ARQUITECTOS</b>	María José Márquez Ballesteros - Manuel R.García López C/ Ruiz Blaser 8, 1A. Málaga 29016	<b>PLANO</b>	SITUACIÓN REFERIDA a PERI C-7-OLLETAS PLANO P-2. PARCELACIÓN Y ORDENACIÓN DE VOLUMENES DE LA PARCELA R.1 <b>04</b>
<b>PROMOTORES</b>	María José Márquez Ballesteros - Manuel R.García López	<b>ESCALA:</b> -	🕒 septiembre 2023 (Ap. DEF)

<b>Código Seguro De Verificación</b>	1BcdJ+34VRsYmDwnaVYwHg==	<b>Estado</b>	<b>Fecha y hora</b>
<b>Firmado Por</b>	Paula Cerezo Aizpun	Firmado	07/02/2024 09:44:28
<b>Observaciones</b>		<b>Página</b>	4/5
<b>Url De Verificación</b>	<a href="https://valida.malaga.eu/verifirma/code/1BcdJ+34VRsYmDwnaVYwHg==">https://valida.malaga.eu/verifirma/code/1BcdJ+34VRsYmDwnaVYwHg==</a>		
<b>Normativa</b>	Este informe tiene carácter de copia electrónica auténtica con validez y eficacia administrativa de ORIGINAL (art. 27 Ley 39/2015).		



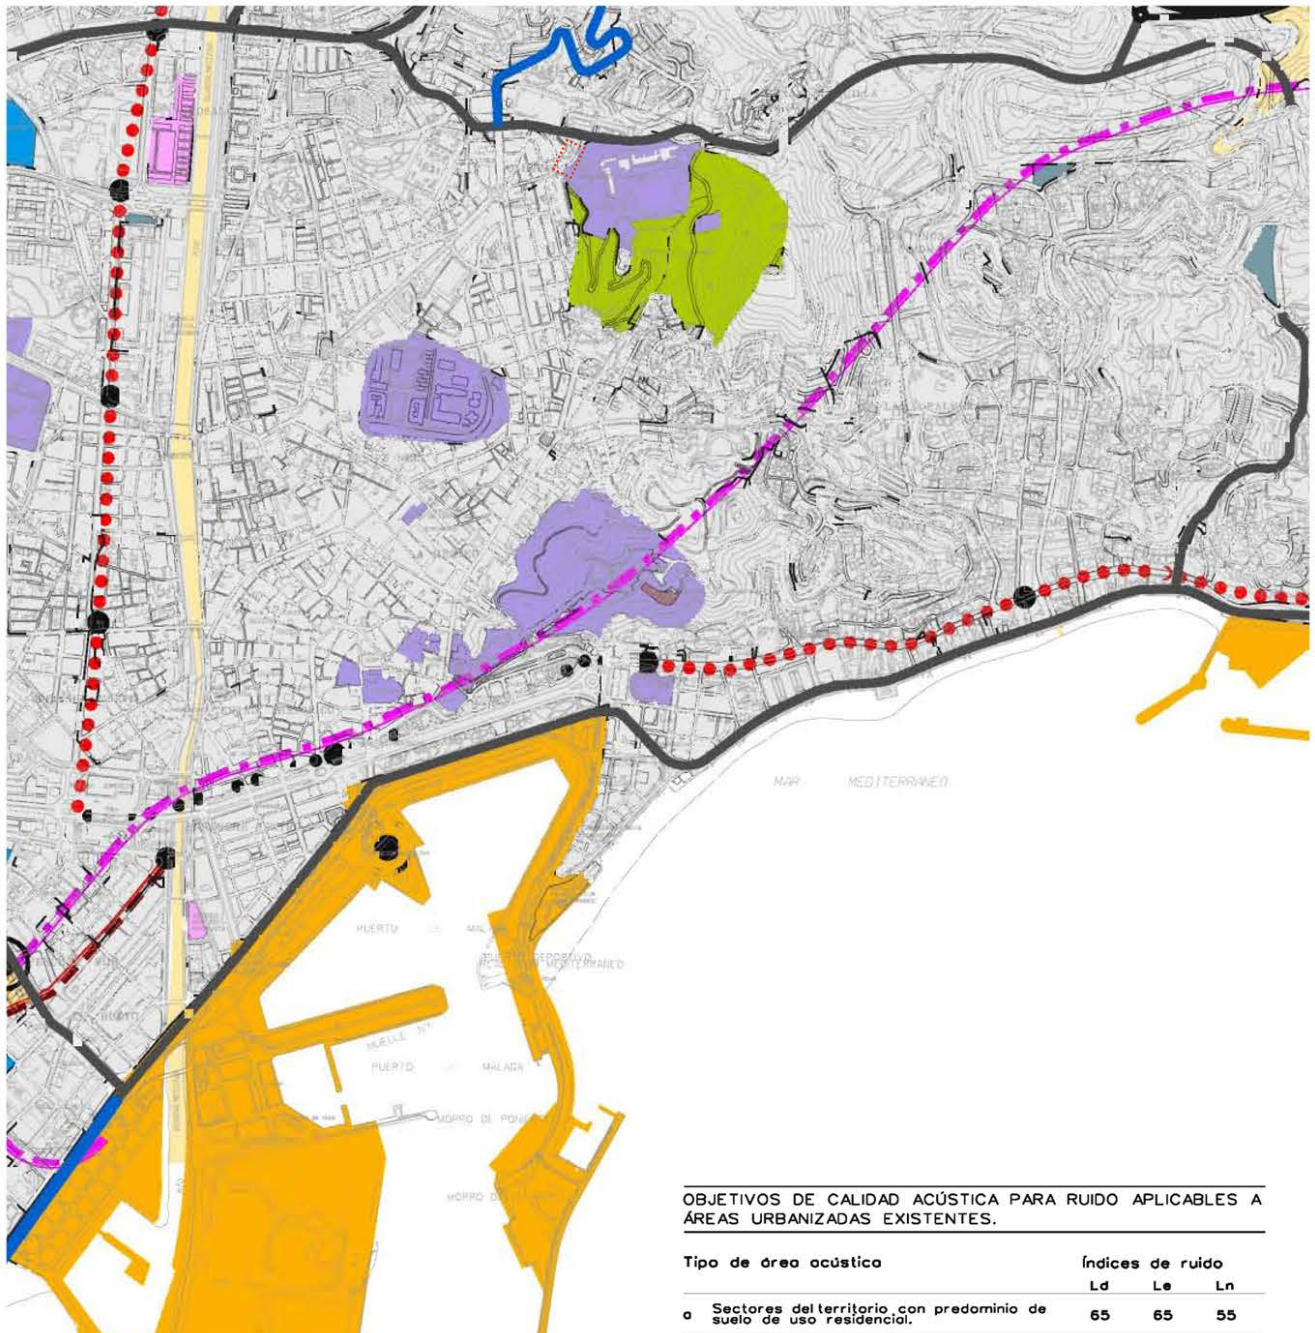

**ZONIFICACIÓN ACÚSTICA DEL TERRITORIO**

	SNU
	a-RESIDENCIAL
	b-INDUSTRIAL
	c-RECREATIVO Y DE ESPECTÁCULOS
	d-TERCIARIO
	e-SANITARIO, DOCENTE Y CULTURAL
	f-SISTEMAS GENERALES DE INFRAESTRUCTURAS DE TRANSPORTE
	g-ESPACIOS NATURALES PROTEGIDOS
	h-TURISTICO

**OBJETIVOS DE CALIDAD ACÚSTICA PARA RUIDO APLICABLES A ÁREAS URBANIZADAS EXISTENTES.**

Tipo de área acústica	Índices de ruido		
	Ld	Le	Ln
a Sectores del territorio con predominio de suelo de uso residencial.	65	65	55
b Sectores del territorio con predominio de suelo de uso industrial.	75	75	65
c Sectores del territorio con predominio de suelo de uso recreativo y de espectáculos.	73	73	63
d Sectores del territorio con predominio de suelo de uso terciario distinto del contemplado en c).	70	70	65
e Sectores del territorio con predominio de suelo de uso sanitario, docente y cultural que requiera una especial protección contra la contaminación acústica.	60	60	50
f Sectores del territorio afectados a sistemas generales de infraestructuras de transporte, u otros equipamientos públicos que los reclamen (1).	Sin determinar	Sin determinar	Sin determinar
g Zonas del territorio con espacios naturales protegidos.	60	60	50
h Sectores del territorio con predominio de suelo de uso turístico.	70	70	65

(1) Según Anexo II del RD.1367/2007

Estudio de Detalle para Regularización de Alineaciones Interiores -Manzana R2 - Peri C7-Olletas [PA-PD.14(83)] - Calle Bachiller Sansón Carrasco

**ARQUITECTOS** María José Márquez Ballesteros - Manuel R.García López  
C/ Ruiz Blaser 8, 1A. Málaga 29016

**PLANO** ZONIFICACIÓN ACÚSTICA (PGOU)

**05**

**PROMOTORES** María José Márquez Ballesteros - Manuel R.García López

**ESCALA:** 1/20.000



septiembre 2023 (Ap. DEF)

<b>Código Seguro De Verificación</b>	1BcdJ+34VRsYMDWnaVYwHg==	<b>Estado</b>	<b>Fecha y hora</b>
<b>Firmado Por</b>	Paula Cerezo Aizpun	Firmado	07/02/2024 09:44:28
<b>Observaciones</b>		<b>Página</b>	5/5
<b>Url De Verificación</b>	<a href="https://valida.malaga.eu/verifirma/code/1BcdJ+34VRsYMDWnaVYwHg==">https://valida.malaga.eu/verifirma/code/1BcdJ+34VRsYMDWnaVYwHg==</a>		
<b>Normativa</b>	Este informe tiene carácter de copia electrónica auténtica con validez y eficacia administrativa de ORIGINAL (art. 27 Ley 39/2015).		

