



- espacio público sin urbanizar
- espacio público cerrado con mantenimiento a cargo de particular
- parcela con licencia concedida - alineación a vial consolidada
- parcela con licencia denegada - condicionada a retranqueo
- parcela con licencia concedida alineación a vial + licencia denegada - condicionada a retranqueo


Firmado por GARCIA LOPEZ MANUEL RAFAEL - ***7910** el 02/10/2023 con un usuario

Firmado por MARQUEZ BALLESTEROS MARIA JOSE - ***7533** el día 02/10/2023 con un usuario certificado emitido por AC FNMT Usuarios

Estudio de Detalle para Regularización de Alineaciones Interiores -Manzana R2 - Perif C7-Olletas [PA-PD 14 (83)] - Calle Bachiller Sansón Carrasco	
ARQUITECTOS	Maria José Márquez Ballesteros - Manuel R. García López C/ Ruiz Blasler 8, 1A, Málaga 29016
PROMOTORES	Maria José Márquez Ballesteros - Manuel R. García López
ESCALA	1 / 200
	septiembre 2023 (Ap. DEF)
06	
PLANO RELACIÓN DE ALINEACIONES en EXPEDIENTES de OBRA MAYOR	

Código Seguro De Verificación	EKzrmaR06LoZhiaCQ5ZAbg==	Estado	Fecha y hora
Firmado Por	Paula Cerezo Aizpun	Firmado	07/02/2024 09:44:26
Observaciones		Página	1/3
Uri De Verificación	https://valida.malaga.eu/verifirma/code/EKzrmaR06LoZhiaCQ5ZAbg==		
Normativa	Este informe tiene carácter de copia electrónica auténtica con validez y eficacia administrativa de ORIGINAL (art. 27 Ley 39/2015).		




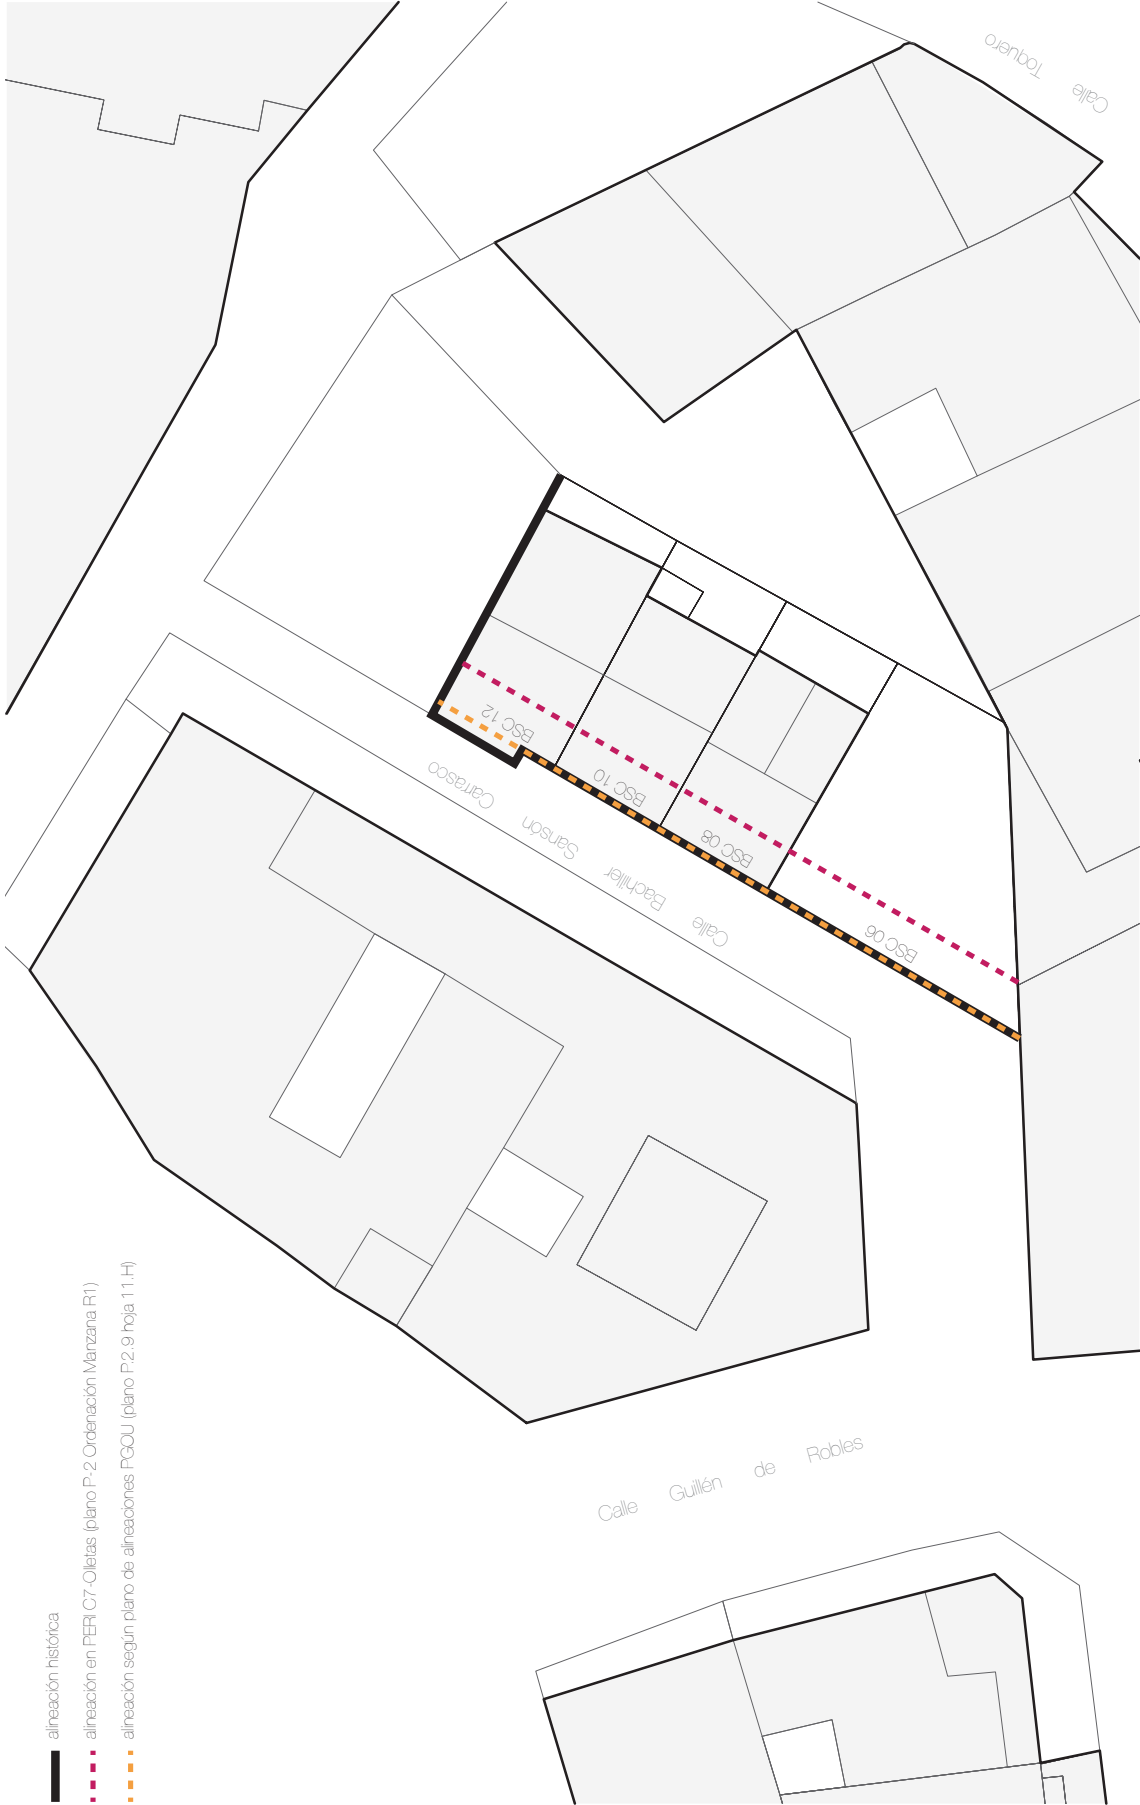

Estudio de Detalle para Regularización de Alineaciones Interiores Manzana R2 - Perí C7-Olellas [PA-PD 14 (83)] - Calle Bachiller Sansón Carrasco		07	
ARQUITECTOS	María José Márquez Ballesteros - Manuel R. García López C/ Ruiz Blasler 8, 1A, Málaga 29016	PLANO ESTUDIO COMPARATIVO de ALINEACIONES HISTÓRICA - PGOU - PERI OLELLAS	
PROMOTORES	María José Márquez Ballesteros - Manuel R. García López	ESCALA	1 / 200
		① septiembre 2023 (Ap. DEF)	

Código Seguro De Verificación	EKzrmaR06LoZhiaCQ5ZAbg==	Estado	Fecha y hora
Firmado Por	Paula Cerezo Aizpun	Firmado	07/02/2024 09:44:26
Observaciones		Página	2/3
Uri De Verificación	https://valida.malaga.eu/verifirma/code/EKzrmaR06LoZhiaCQ5ZAbg==		
Normativa	Este informe tiene carácter de copia electrónica auténtica con validez y eficacia administrativa de ORIGINAL (art. 27 Ley 39/2015).		



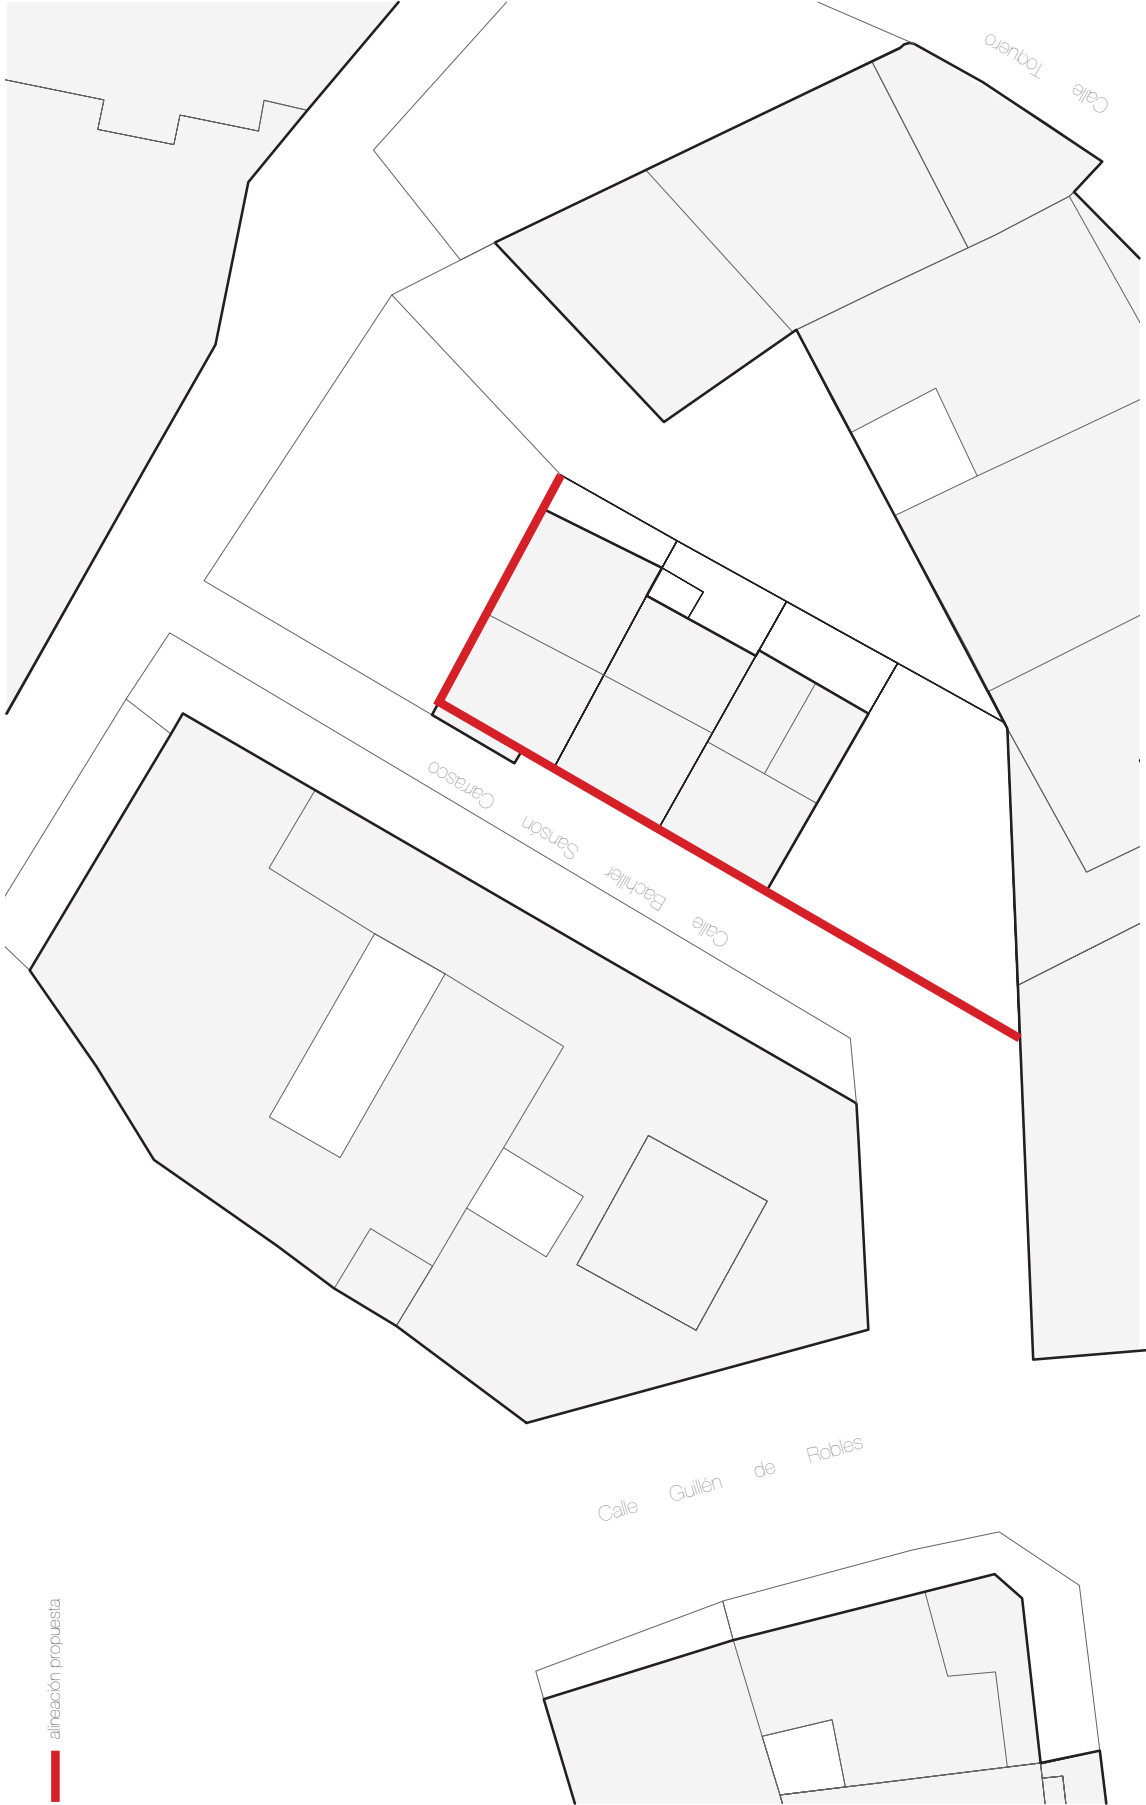

Estudio de Detalle para Regularización de Alineaciones Interiores Manzana R2 - Perí C7-Oleatas [PA-PD 14 (83)] - Calle Baquillan Sansón Carrasco		08
ARQUITECTOS	María José Márquez Ballesteros - Manuel R. García López C/ Ruiz Blasas 8, 1A, Málaga 29016	PLANO ALINEACIÓN FINAL
PROMOTORES	María José Márquez Ballesteros - Manuel R. García López	ESCALA 1 / 200
		① septiembre 2023 (Ap. DEF)

alineación propuesta



Código Seguro De Verificación	EKzrmaR06LoZhiaCQ5ZAbg==	Estado	Fecha y hora
Firmado Por	Paula Cerezo Aizpun	Firmado	07/02/2024 09:44:26
Observaciones		Página	3/3
Uri De Verificación	https://valida.malaga.eu/verifirma/code/EKzrmaR06LoZhiaCQ5ZAbg==		
Normativa	Este informe tiene carácter de copia electrónica auténtica con validez y eficacia administrativa de ORIGINAL (art. 27 Ley 39/2015).		

