

PARCELA SIN CONSTRUCCION QUE QUEDA FUERA DEL E.D.



Parcela sin construcción
 Referencia catastral: 29150207179723200017 - Código referencial al documento: CL.AGOSTIN PAREDO 2S S046
 Usos: Urbano
 Contorno de participación: 100,000000 %
 Datos de la parcela en la que se encuentra el inmueble:
 Usos: Urbanización y rehabilitación
 Usos: CL.AGOSTIN PAREDO 2S
 Usos: PAJALCA (VALUDA)
 Superficie: 75 m²
 Tipo: Parcela sin edificar



Estado de destino: SO VIVIENDAS DE PROTECCION OFICIAL EN C/CERRROJO (MALAGA)
 Situación: Calle Cervos, Málaga
 Promotor: AGENCIA DE VIVIENDA Y REHABILITACION ANULADA
 Financiación: ANULADA
 Tipo: ALIQUOTACION PERU
 ALIQUOTACION PERU
 CATASTRO
 Nº de Plano:
 Fecha:
 Abril, 2022
 Escala:
 AS
 Autores:
 LUIS MACHUCA CASARES
 MARIA MACHUCA CASARES
 MANUEL JOSE RODRIGUEZ RUIZ

Código Seguro De Verificación	fh5AMgxM3gaWzBB8ILmaTg==	Estado	Fecha y hora
Firmado Por	Ignacio Jauregui Real	Firmado	08/01/2024 14:03:55
Observaciones	<small> ARL: MACHUCA CASARES, MARIA ROSA PROMOTOR: AGENCIA DE VIVIENDA Y REHABILITACION DE ANULADA MACHUCA CASARES, LUIS ESTUDIO DE DETALLE RODRIGUEZ RUIZ, MANUEL JOSE 2000 MALAGA </small>	Página	1/2
Url De Verificación	https://valida.malaga.eu/verifirma/code/fh5AMgxM3gaWzBB8ILmaTg==		
Normativa	Este informe tiene carácter de copia electrónica auténtica con validez y eficacia administrativa de ORIGINAL (art. 27 Ley 39/2015).		



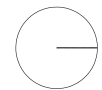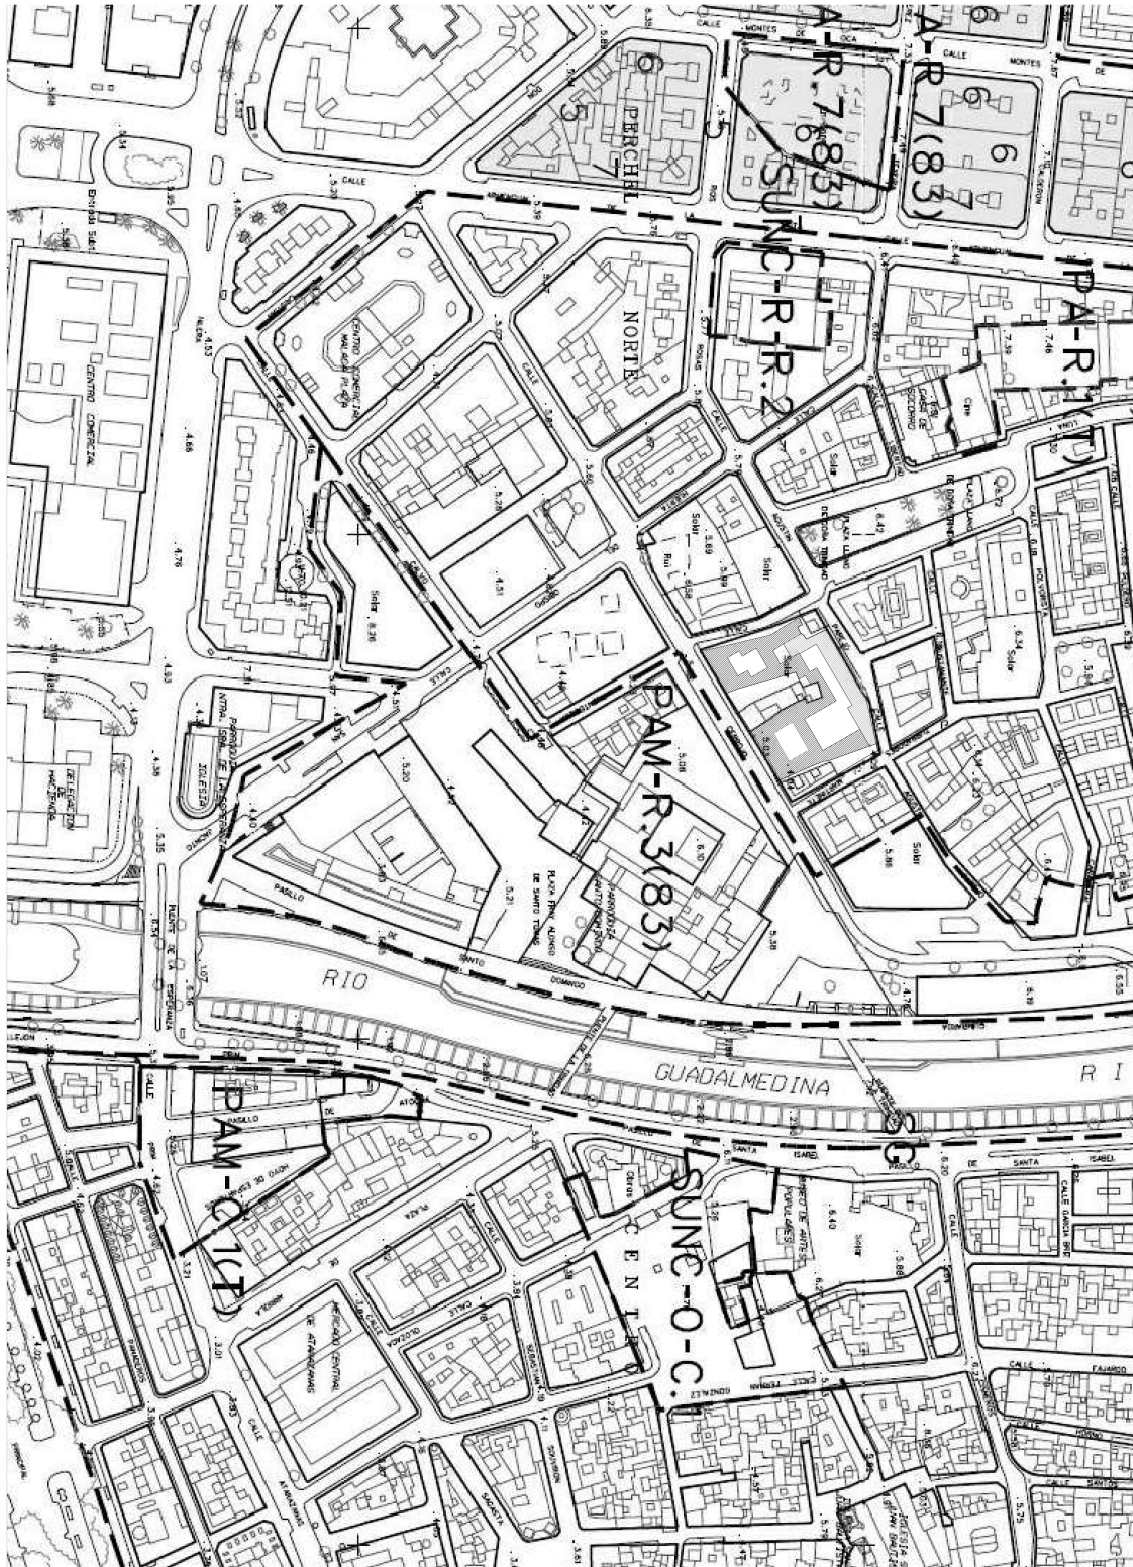

Estudio de Detalle
SO VIVIENDAS DE PROTECCION OFICIAL EN C/CERROJO (MALAGA)
 Situación: Calle Cerrojo, Málaga
 Promotor: AGENCIA DE VIVIENDAS Y REHABILITACION DE ANDALUCIA
 PUNTO: ESTRUCTURA URBANA DEL ENTORNO
 Fecha: Abril, 2022
 Escala: 1/2000
 Autores: LUIS MACHUCA CASARES, MARIA MACHUCA CASARES, MANUEL JOSE RODRIGUEZ RUIZ

Código Seguro De Verificación	fh5AMgxM3gaWzBB8lLmaTg==	Estado	Fecha y hora
Firmado Por	Ignacio Jauregui Real	Firmado	08/01/2024 14:03:55
Observaciones	<small> APLIC: MACHUCA CASARES, MARIA ROSA PROMOTOR: AGENCIA DE VIVIENDAS Y REHABILITACION DE ANDALUCIA MACHUCA CASARES, LUIS ESTUDIO DE DETALLE RODRIGUEZ RUIZ, MANUEL JOSE 2000 - MALAGA </small>	Página	2/2
Url De Verificación	https://valida.malaga.eu/verifirma/code/fh5AMgxM3gaWzBB8lLmaTg==		
Normativa	Este informe tiene carácter de copia electrónica auténtica con validez y eficacia administrativa de ORIGINAL (art. 27 Ley 39/2015).		

