

SITUACIÓN GENERAL
ESCALA 1/10.000



SITUACIÓN EN EL PGOU DE MÁLAGA
ESCALA 1/5.000

----- LIMITE SUNC-O-BM.3 "GOLF"

TEXTO REFUNDIDO MAYO 2024

ESTUDIO DE DETALLE

ESTUDIO DE DETALLE DEL AMBIENTE SUNC-O-BM.3 "GOLF"
DEL PLAN GENERAL DE ORDENACIÓN URBANA DE MÁLAGA

EXPRE Nº	13879L
PLANO Nº	1.1
PLANO	I. PLANOS DE INFORMACIÓN. SITUACIÓN GENERAL Y EN EL P.G.O.U.

ESCALA 1/10.000
FECHA JUNIO 2.015
SUSTITUIDO

ASENJO Y ASOCIADOS
ARQUITECTURA, INGENIERÍA Y URBANISMO S.L.
C/ LAS PALMAS, 10. 29015 MÁLAGA


PROMOTOR/ES :
VERIFICACIÓN TÉCNICA DE OBRAS. S.L.

REVISIÓN

Código Seguro De Verificación	h7YiUGZMt2N76H/41167uQ==
Firmado Por	José Carlos Lanzat Diaz
Observaciones	
Uri De Verificación	https://valida.malaga.eu/verifirma/code/h7YiUGZMt2N76H/41167uQ==
Normativa	Este informe tiene carácter de copia electrónica auténtica con validez y eficacia administrativa de ORIGINAL (art. 27 Ley 39/2015).

Estado	Firmado
Fecha y hora	02/09/2024 10:53:45
Página	1/4



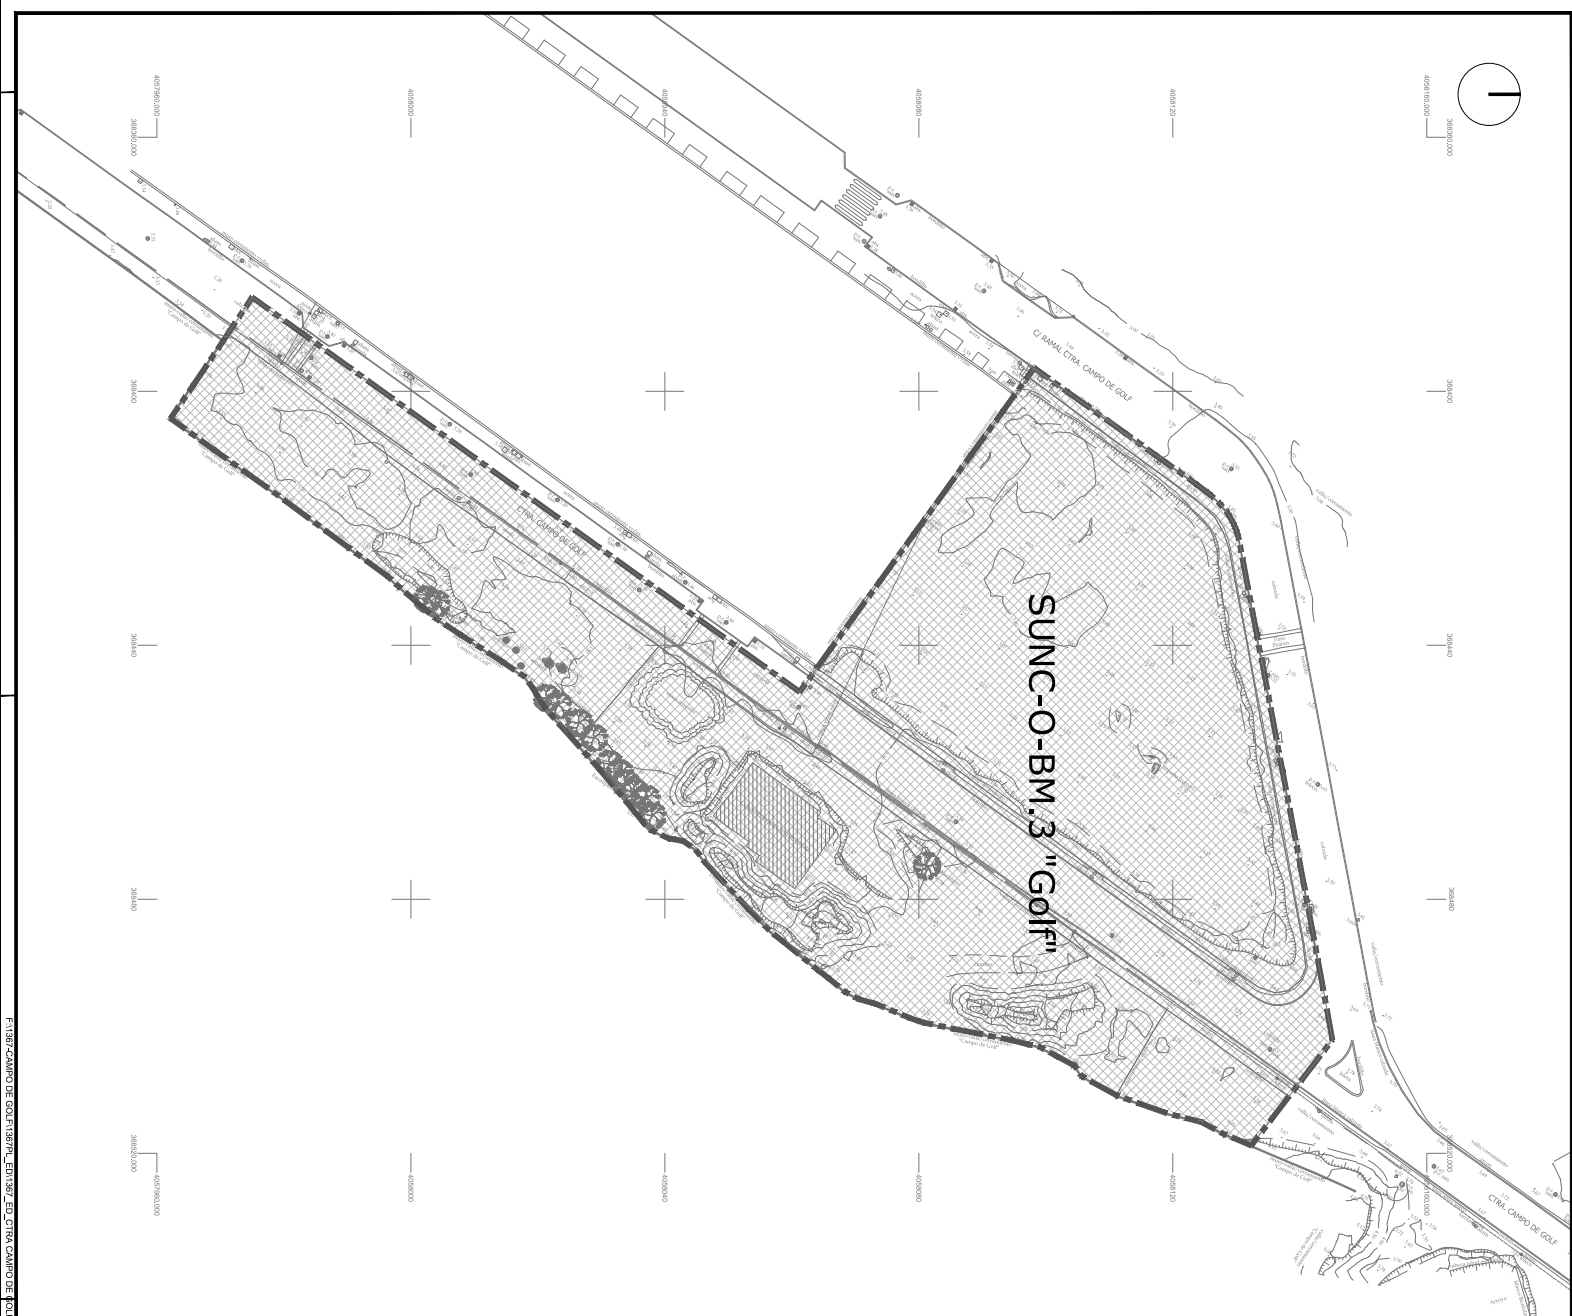

--- LIMITE SUNC-O-BM.3 'Golf'

TEXTO REFUNDIDO MAYO 2024

ESTUDIO DE DETALLE

ESTUDIO DE DETALLE DEL AMBITO SUNC-O-BM.3 "Golf" DEL PLAN GENERAL DE ORDENACION URBANA DE MALAGA

EXPRE Nº	13677PL	PLANO:	TOPOGRAFICO ACTUAL DEL AMBITO DE ACTUACION.
PLANO Nº	1,2	ASUNJO Y ASOCIADOS	ARQUITECTO DIRECTOR: ANSELMO DIAZ
ESCALA	1/500	ARQUITECTURA, INGENIERIA Y URBANISMO S.L.	PROYECTOR/ES :
FECHA	JUNIO 2015	INGENIERO DE OBRAS: ANSELMO DIAZ	VERIFICACION TECNICA DE OBRAS. S.L.
SUSTITUIDO			
REVISION			

Código Seguro De Verificación	h7YiUGZMt2N76H/41167uQ==		Estado	Fecha y hora
Firmado Por	José Carlos Lanzat Diaz		Firmado	02/09/2024 10:53:45
Observaciones			Página	2/4
Url De Verificación	https://valida.malaga.eu/verifirma/code/h7YiUGZMt2N76H/41167uQ==			
Normativa	Este informe tiene carácter de copia electrónica auténtica con validez y eficacia administrativa de ORIGINAL (art. 27 Ley 39/2015).			





PARCELA	PROPIETARIOS	SUP. INCLUIDA EN EL AMBITO	% PARTICIPACION
1.1	Verificación Técnica de Obras, S.L.	4.250,40 m ²	43,05%
1.2	Verificación Técnica de Obras, S.L.	3.070,00 m ²	31,4%
1.3	Verificación Técnica de Obras, S.L.	1.450,97 m ²	14,70%
2	Restauria 3000, S.L.	2.370,10 m ²	24,02%
3 (1*)	Verificación Técnica de Obras, S.L. (Excmo. Ayto. de Málaga)	1.400,77 m ²	15,99%
Total SUNC-O-BM3 "Golf"		9.872,66 m²	100,00%

LIMITE SUNC-O-BM3 "Golf"
 LIMITE PARCELAS

TEXTO REFUNDIDO MAYO 2024


ESTUDIO DE DETALLE

ESTUDIO DE DETALLE DEL AMBITO SUNC-O-BM3 "Golf" DEL PLAN GENERAL DE ORDENACION URBANA DE MALAGA

EXPRE. Nº	13677PL	PLANO:	I. PLANOS DE INFORMACIÓN. PROPIEDADES APORTADAS.
PLANO Nº	1,3	ESCALA	1/500
FECHA	JUNIO 2.015	 ASENJO Y ASOCIADOS S.L. ARQUITECTURA, INGENIERIA Y URBANISMO S.L. PROMOTOR/ES :	
SUSTITUIDO		VERIFICACIÓN TÉCNICA DE OBRAS, S.L. DIRECTOR: ANGELO ANSELMI COORDINADOR: Nº 87	
REVISIÓN		VERIFICACIÓN TÉCNICA DE OBRAS, S.L.	

Código Seguro De Verificación	h7YiUGZMt2N76H/41167uQ==		Estado	Fecha y hora
Firmado Por	José Carlos Lanzat Diaz		Firmado	02/09/2024 10:53:45
Observaciones			Página	3/4
Url De Verificación	https://valida.malaga.eu/verifirma/code/h7YiUGZMt2N76H/41167uQ==			
Normativa	Este informe tiene carácter de copia electrónica auténtica con validez y eficacia administrativa de ORIGINAL (art. 27 Ley 39/2015).			



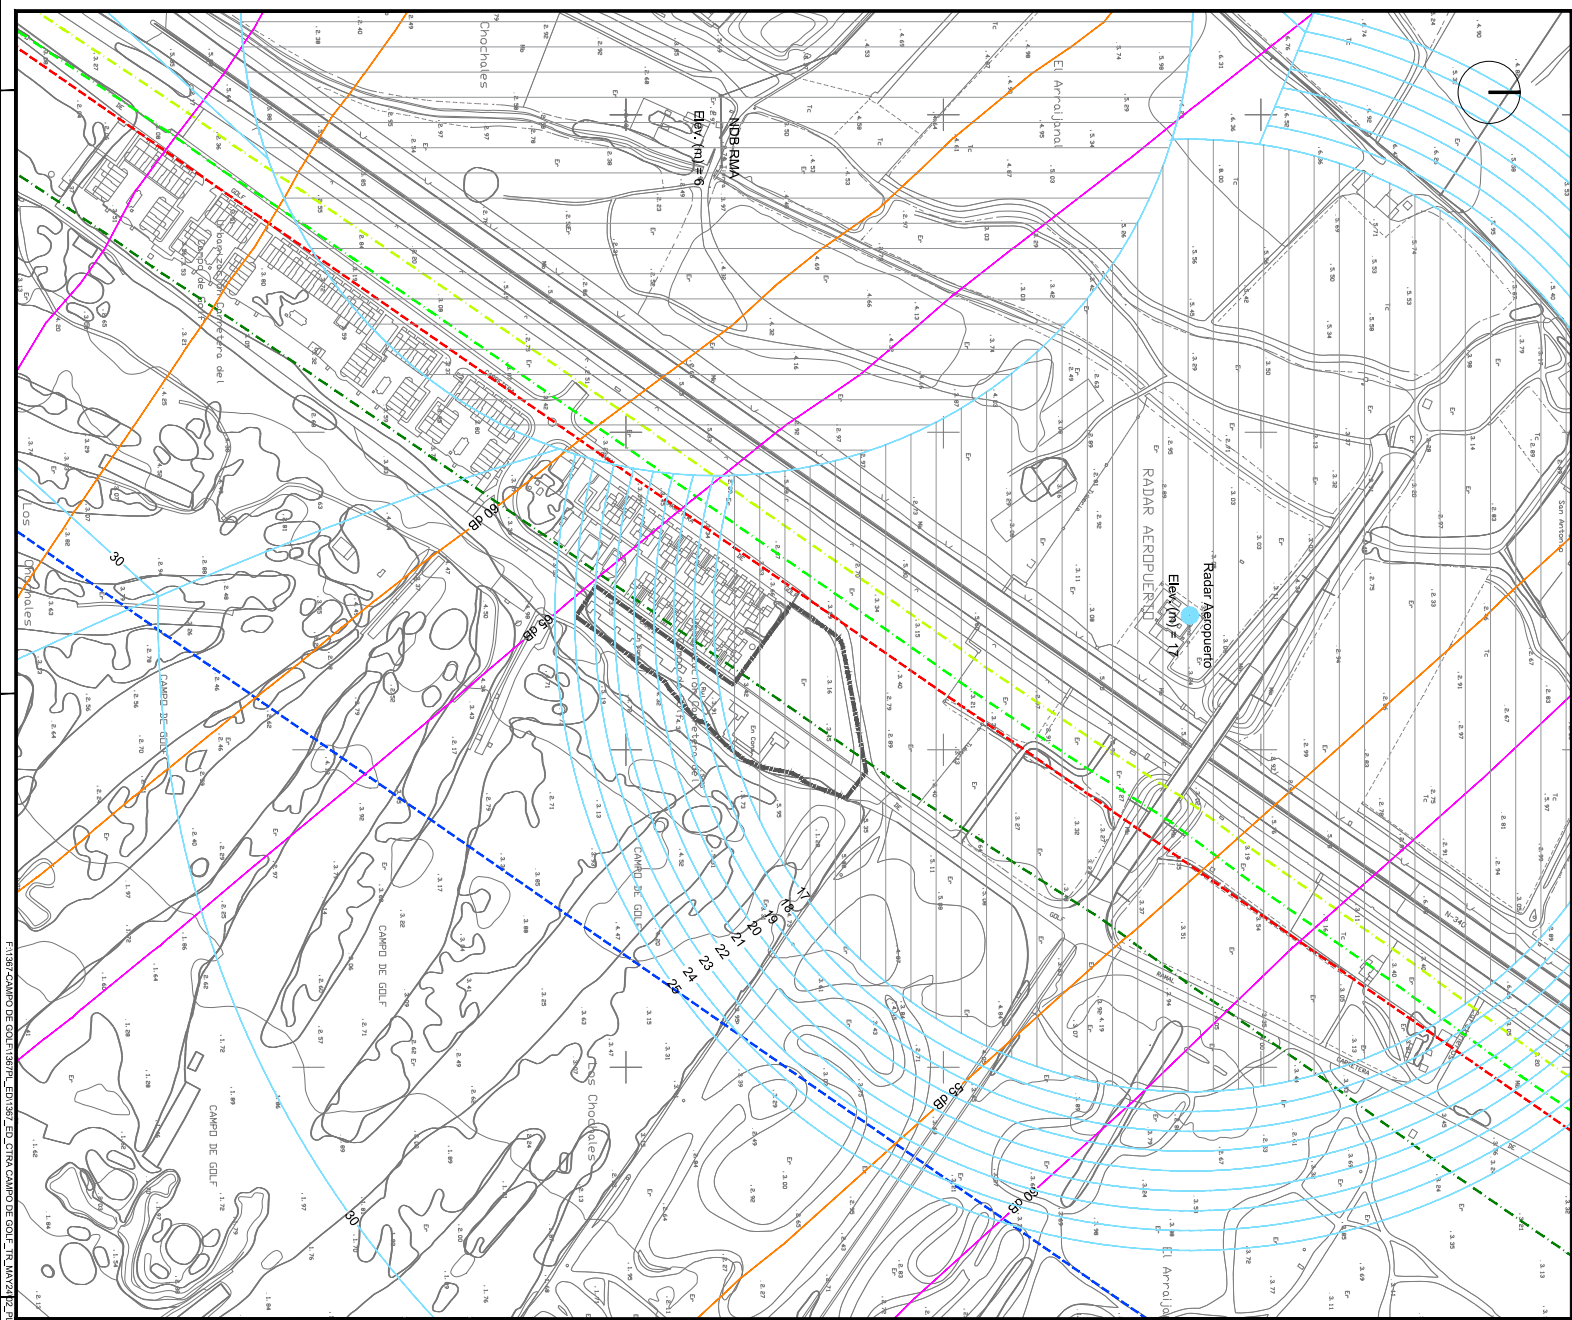

- TEXTOS REPRODUCIDOS MAYO 2024**
- LÍMITE SINC-O-BM.3 "Golf"
 - LÍNEA LÍMITE DE LA EDIFICACIÓN
 - - - LÍMITE DE ZONA DE CAUTELA (Art. 48.9 POTAJU)
 - DOMINIO PÚBLICO DE CARRETERAS
 - - - ZONA DE SERVIDUMBRE DE CARRETERAS
 - . - . ZONA DE AFECCIÓN DE CARRETERAS
 - . - . COTAS DE SERVIDUMBRES DE AERODROMO E INSTALACIONES RADIOELÉCTRICAS
 - . - . HUELLA DE RUIDO DEL AEROPUERTO DE MÁLAGA EN EL PERÍODO DIURNO
 - . - . HUELLA DE RUIDO DEL AEROPUERTO DE MÁLAGA EN EL PERÍODO NOCTURNO
 - LÍMITE DE LA EDIFICACIÓN

ESTUDIO DE DETALLE

ESTUDIO DE DETALLE DEL ÁMBITO SINC-O-BM.3 "Golf" DEL PLAN GENERAL DE ORDENACIÓN URBANA DE MÁLAGA

EXPRE N°	1367PL	PLANO:	I. PLANOS DE INFORMACIÓN, SERVIDUMBRES AERONÁUTICAS Y AFECTACIONES DE CARRETERAS.
PLANO N°	1.4	ESCALA	1/2.000
FECHA	JUNIO 2.015	PROYECTISTA	ASENJO Y ASOCIADOS S.L.
SUSTITUIDO		PROMOTOR/AS :	ASENJO Y ASOCIADOS S.L.
REVISIÓN		VERIFICACIÓN TÉCNICA DE OBRAS, S.L.	

Código Seguro De Verificación	h7YiUGZMt2N76H/41167uQ==	Estado	Firmado	Fecha y hora	02/09/2024 10:53:45
Firmado Por	José Carlos Lanzat Diaz	Página		4/4	
Observaciones		https://valida.malaga.eu/verifirma/code/h7YiUGZMt2N76H/41167uQ==			
Uri De Verificación					
Normativa	Este informe tiene carácter de copia electrónica auténtica con validez y eficacia administrativa de ORIGINAL (art. 27 Ley 39/2015).				

