

Nº de plazas de aparcamiento en dos niveles: 138 plazas
 NOTA: La presente ordenación de volúmenes posee carácter indicativo.

— — — — — ALINEACION MAXIMA
 - - - - - COTA DE IMPLANTACION DE LA EDIFICACION
 ■ ■ ■ ■ ■ LIMITE SUNC-O-BM.3 "GOLF"

TEXTO REFUNDIDO MAYO 2024


ESTUDIO DE DETALLE

ESTUDIO DE DETALLE DEL AMBITO SUNC-O-BM.3 "GOLF"
 DEL PLAN GENERAL DE ORDENACION URBANA DE MALAGA.

| | |
|------------|---|
| EXPRE Nº | PLANO: |
| 13677PL | P. - PLANOS DE PROYECTO. |
| PLANO Nº | ORDENACION DE VOLUMENES |
| P.7 | BAJO RASANTE. |
| ESCALA | ASENJO Y ASOCIADOS |
| 1/500 | ARQUITECTURA, INGENIERIA Y URBANISMO S.L. |
| FECHA | PROYECTO DIRECTOR: ANGEL ASINJA DIAZ |
| JUNIO | PROYECTO COLABORADOR Nº: 87 |
| 2.015 | PROMOTOR/ES : |
| SUSTITUIDO | VERIFICACION TECNICA DE OBRAS. S.L. |
| REVISION | PRIMA |

| | | | |
|-------------------------------|---|---------|---------------------|
| Código Seguro De Verificación | 8C8C0zwdxIGYqXvqX8KsVA== | Estado | Fecha y hora |
| Firmado Por | José Carlos Lanzat Diaz | Firmado | 02/09/2024 10:53:34 |
| Observaciones | | Página | 1/2 |
| Url De Verificación | https://valida.malaga.eu/verifirma/code/8C8C0zwdxIGYqXvqX8KsVA== | | |
| Normativa | Este informe tiene carácter de copia electrónica auténtica con validez y eficacia administrativa de ORIGINAL (art. 27 Ley 39/2015). | | |



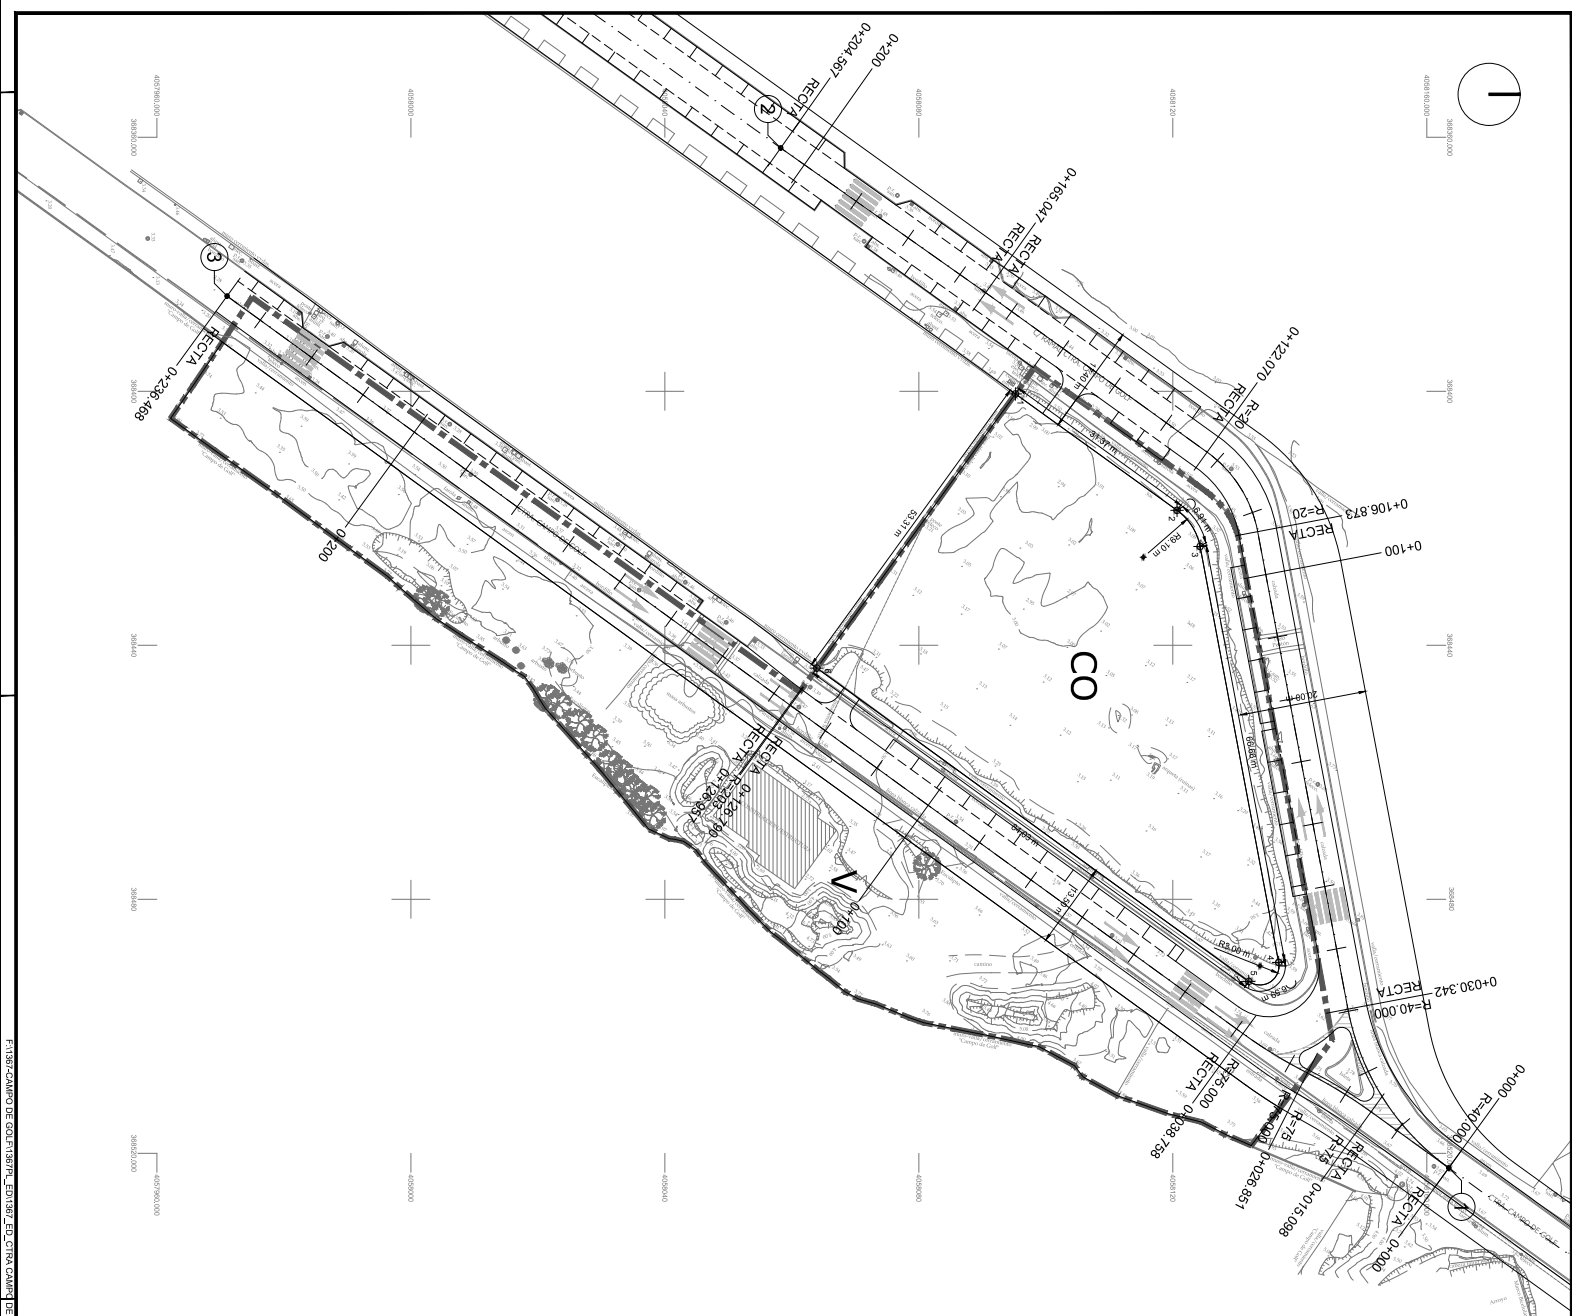

----- LIMITE SINC-O-BM.3 "GOLF"

TEXTO REFUNDIDO MAYO 2024

ESTUDIO DE DETALLE

ESTUDIO DE DETALLE DEL AMBITO SINC-O-BM.3 "GOLF" DEL PLAN GENERAL DE ORDENACION URBANA DE MALAGA

| | | | |
|------------|-------------|---|------------------------|
| EXPRE Nº | 13677PL | PLANO: | P. PLANOS DE PROYECTO. |
| PLANO Nº | P. 8 | | PLANO DE REPLANTEO. |
| ESCALA | 1/500 | ASENJO Y ASOCIADOS ARQUITECTURA, INGENIERIA Y URBANISMO S.L. | |
| FECHA | JUNIO 2.015 | PROMOTOR/ES : VERIFICACION TECNICA DE OBRAS. S.L. ARQUITECTO DIRECTOR: ANSEL ASUNO DIAZ COORDENADOR Nº: 87 | |
| SUSTITUIDO | | | |
| REVISION | | | |

| | | |
|--------------------------------------|---|---------------|
| Código Seguro De Verificación | 8C8C0zwdxIGYqXvq8KsVA== | |
| Firmado Por | José Carlos Lanzat Díaz | Estado |
| Observaciones | | Firmado |
| Url De Verificación | https://valida.malaga.eu/verifirma/code/8C8C0zwdxIGYqXvq8KsVA== | |
| Normativa | Este informe tiene carácter de copia electrónica auténtica con validez y eficacia administrativa de ORIGINAL (art. 27 Ley 39/2015). | |

Fecha y hora
02/09/2024 10:53:34

Página
2/2