

----- LIMITE SUNC-O-BM.3 "GOLF"

TEXTO REFUNDIDO MAYO 2024






ESTUDIO DE DETALLE

ESTUDIO DE DETALLE DEL AMBIENTO SUNC-O-BM.3 "GOLF" DEL PLAN GENERAL DE ORDENACION URBANA DE MALAGA.

EXPRE Nº	13677PL	PLANO:	P. PLANOS DE PROYECTO.
PLANO Nº	P. 9	PROYECTO:	PROYECTO DE ORDENACION URBANA DE MALAGA
ESCALA	1/500	ASOCIADOS	ASOCIADOS
FECHA	JUNIO 2.015	ARQUITECTO DIRECTOR:	ANGEL ASUNJO DIAZ
SUSTITUIDO		PROYECTOR/ES :	
REVISION		VERIFICACION TECNICA DE OBRAS, S.L.	

Código Seguro De Verificación	PC8oggunS0snQQ5/5eDzUA==		Estado	Fecha y hora
Firmado Por	José Carlos Lanzat Diaz		Firmado	02/09/2024 10:53:39
Observaciones			Página	1/4
Url De Verificación	https://valida.malaga.eu/verifirma/code/PC8oggunS0snQQ5/5eDzUA==			
Normativa	Este informe tiene carácter de copia electrónica auténtica con validez y eficacia administrativa de ORIGINAL (art. 27 Ley 39/2015).			



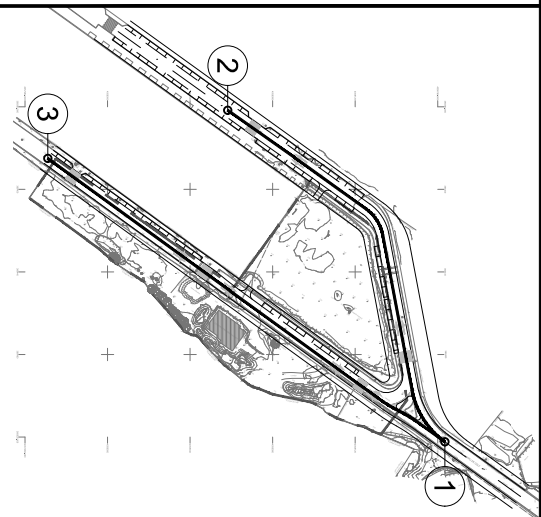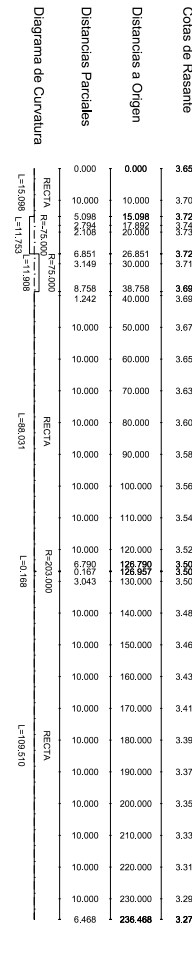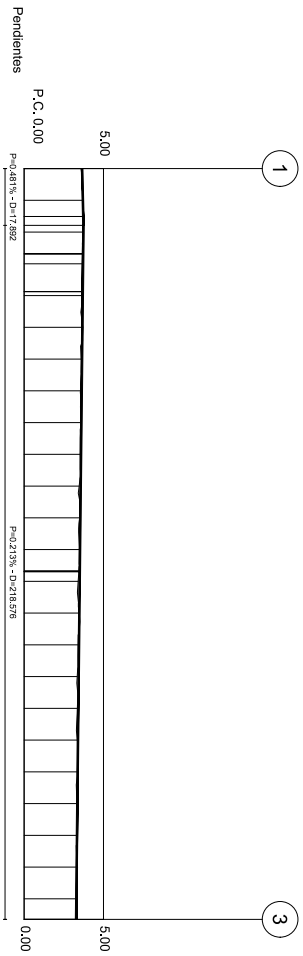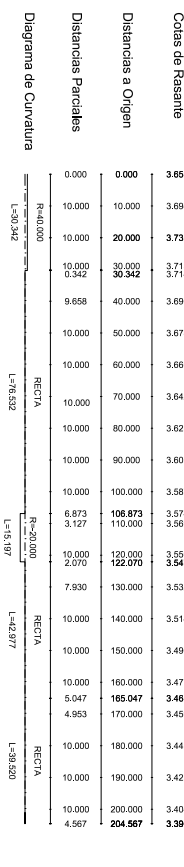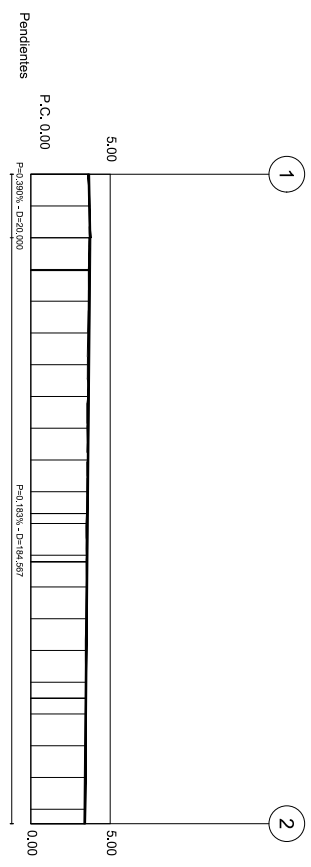

TEXTO REFUNDIDO MAYO 2024


ESTUDIO DE DETALLE

ESTUDIO DE DETALLE DEL AMBIENTO SUNC-O-BM.3 "GOLF"
DEL PLAN GENERAL DE ORDENACION URBANA DE MALAGA

EXPRE. N°	1367PL
PLANO N°	P.10
ESCALA	1/1.000
FECHA	JUNIO 1/200
SUSTITUIDO	Z.015
REVISION	
PLANO:	P. PLANOS DE PROYECTO.
	PLANO DE PERFILES LONGITUDINALES.
ASUNJO Y ASOCIADOS	ARQUITECTO DIRECTOR: ANGELO ASUNJO DIAZ
VERIFICACION TECNICA DE OBRAS. S.L.	PROMOTOR/ES :

Código Seguro De Verificación	PC8oggunS0snQQ5/5eDzUA==	Estado	Firmado	Fecha y hora	02/09/2024 10:53:39
Firmado Por	José Carlos Lanzat Diaz	Página	2/4		
Observaciones					
Url De Verificación	https://valida.malaga.eu/verifirma/code/PC8oggunS0snQQ5/5eDzUA==				
Normativa	Este informe tiene carácter de copia electrónica auténtica con validez y eficacia administrativa de ORIGINAL (art. 27 Ley 39/2015).				



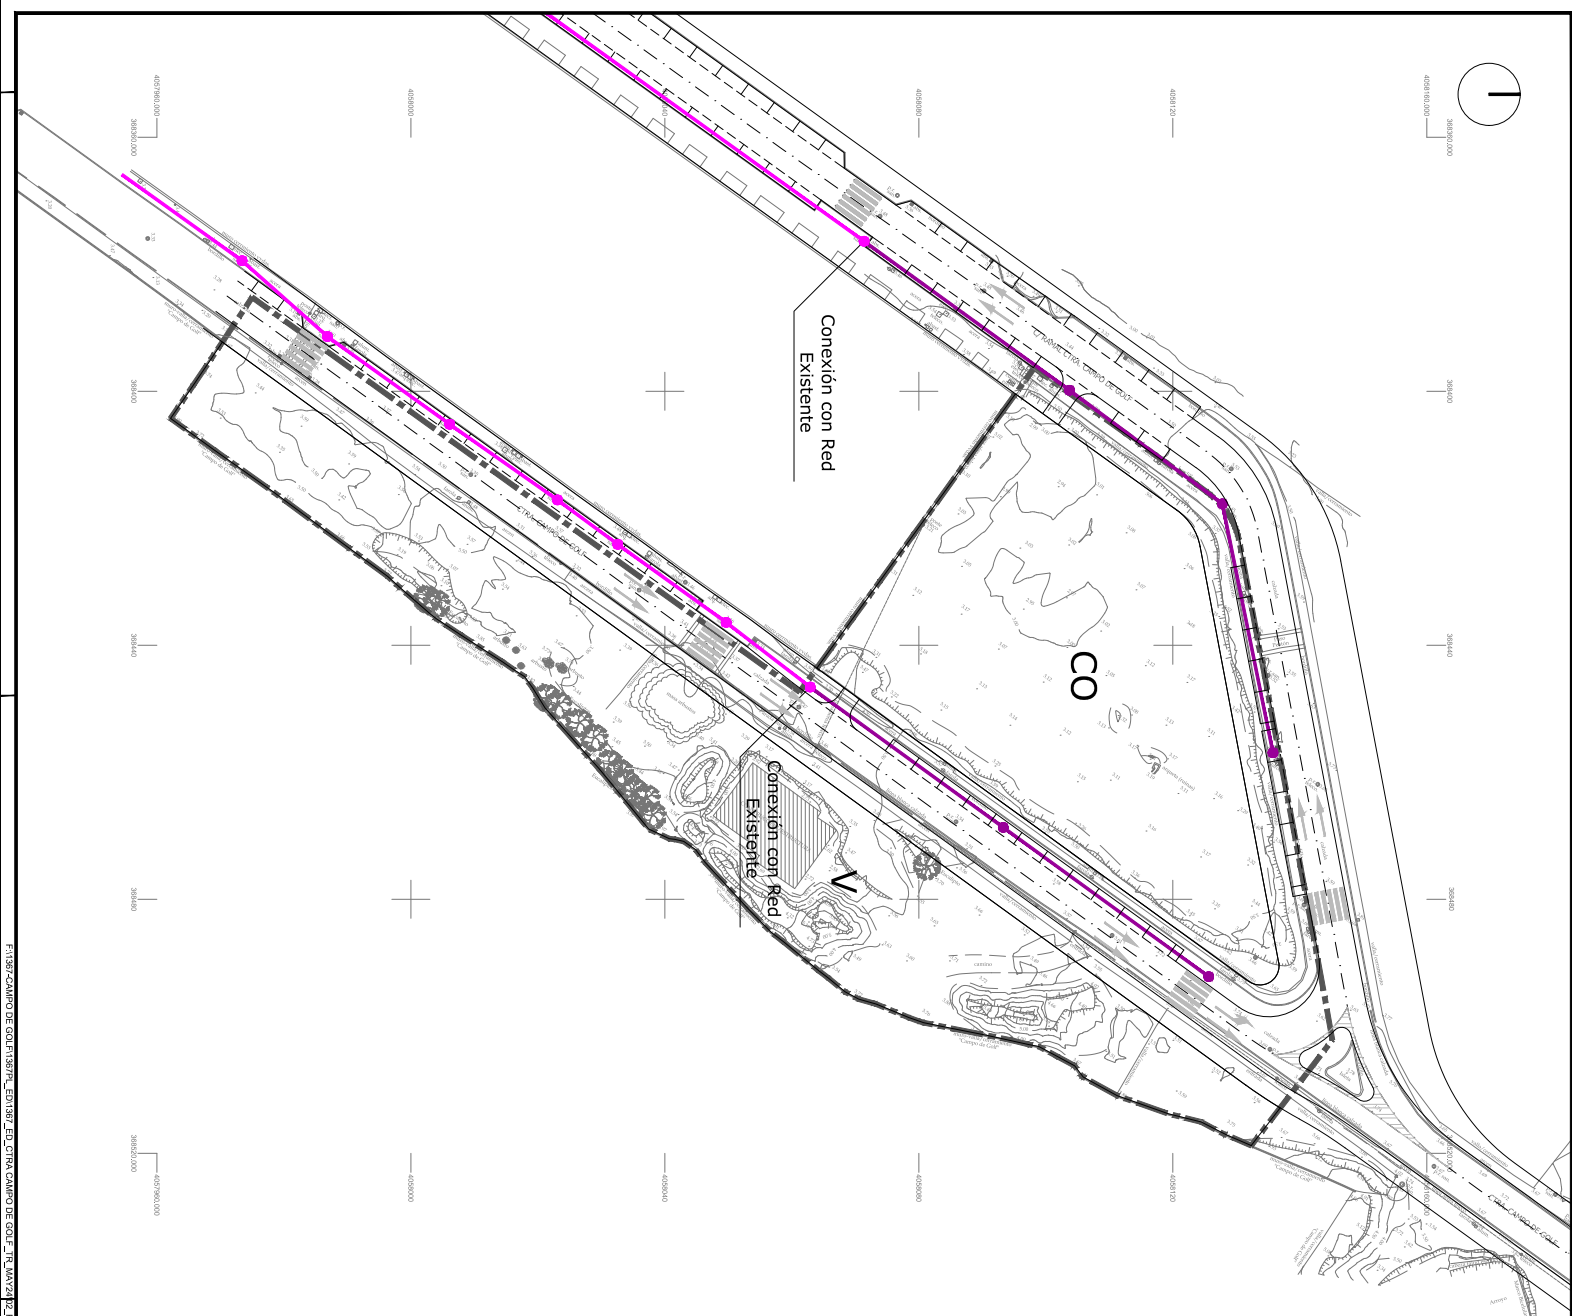

- LÍMITE SINC-O-BM.3 "Golf"
- RED DE SANIAMIENTO DE FECALES EXISTENTE
- POZO DE SANIAMIENTO DE FECALES EXISTENTE
- RED DE SANIAMIENTO DE FECALES PROYECTADA
- POZO DE SANIAMIENTO DE FECALES PROYECTADO


TEXTO REFUNDIDO MAYO 2024

ESTUDIO DE DETALLE

ESTUDIO DE DETALLE DEL AMBIENTE SINC-O-BM.3 "Golf" DEL PLAN GENERAL DE ORDENACIÓN URBANA DE MÁLAGA	
EXPRE Nº	PLANO:
1367PL	P. PLANOS DE PROYECTO.
PLANO Nº	PLANOS DE INFRAESTRUCTURAS.
P.11.1	RED DE SANIAMIENTO. RESIDUALES.
ESCALA	ASUNO Y ASOCIADOS
1/500	ARQUITECTURA, INGENIERÍA Y URBANISMO S.L.
FECHA	PROYECTO DIRECTOR: ANSELMO DIAZ
JUNIO	COORDINADOR: ANSELMO DIAZ
2.015	PROYECTO Nº: 87
SUSTITUIDO	PROMOTOR/ES :
REVISIÓN	VERIFICACIÓN TÉCNICA DE OBRAS, S.L.

Código Seguro De Verificación	PC8oggunS0snQQ5/5eDzUA==	Estado	Fecha y hora
Firmado Por	José Carlos Lanzat Diaz	Firmado	02/09/2024 10:53:39
Observaciones		Página	3/4
Url De Verificación	https://valida.malaga.eu/verifirma/code/PC8oggunS0snQQ5/5eDzUA==		
Normativa	Este informe tiene carácter de copia electrónica auténtica con validez y eficacia administrativa de ORIGINAL (art. 27 Ley 39/2015).		



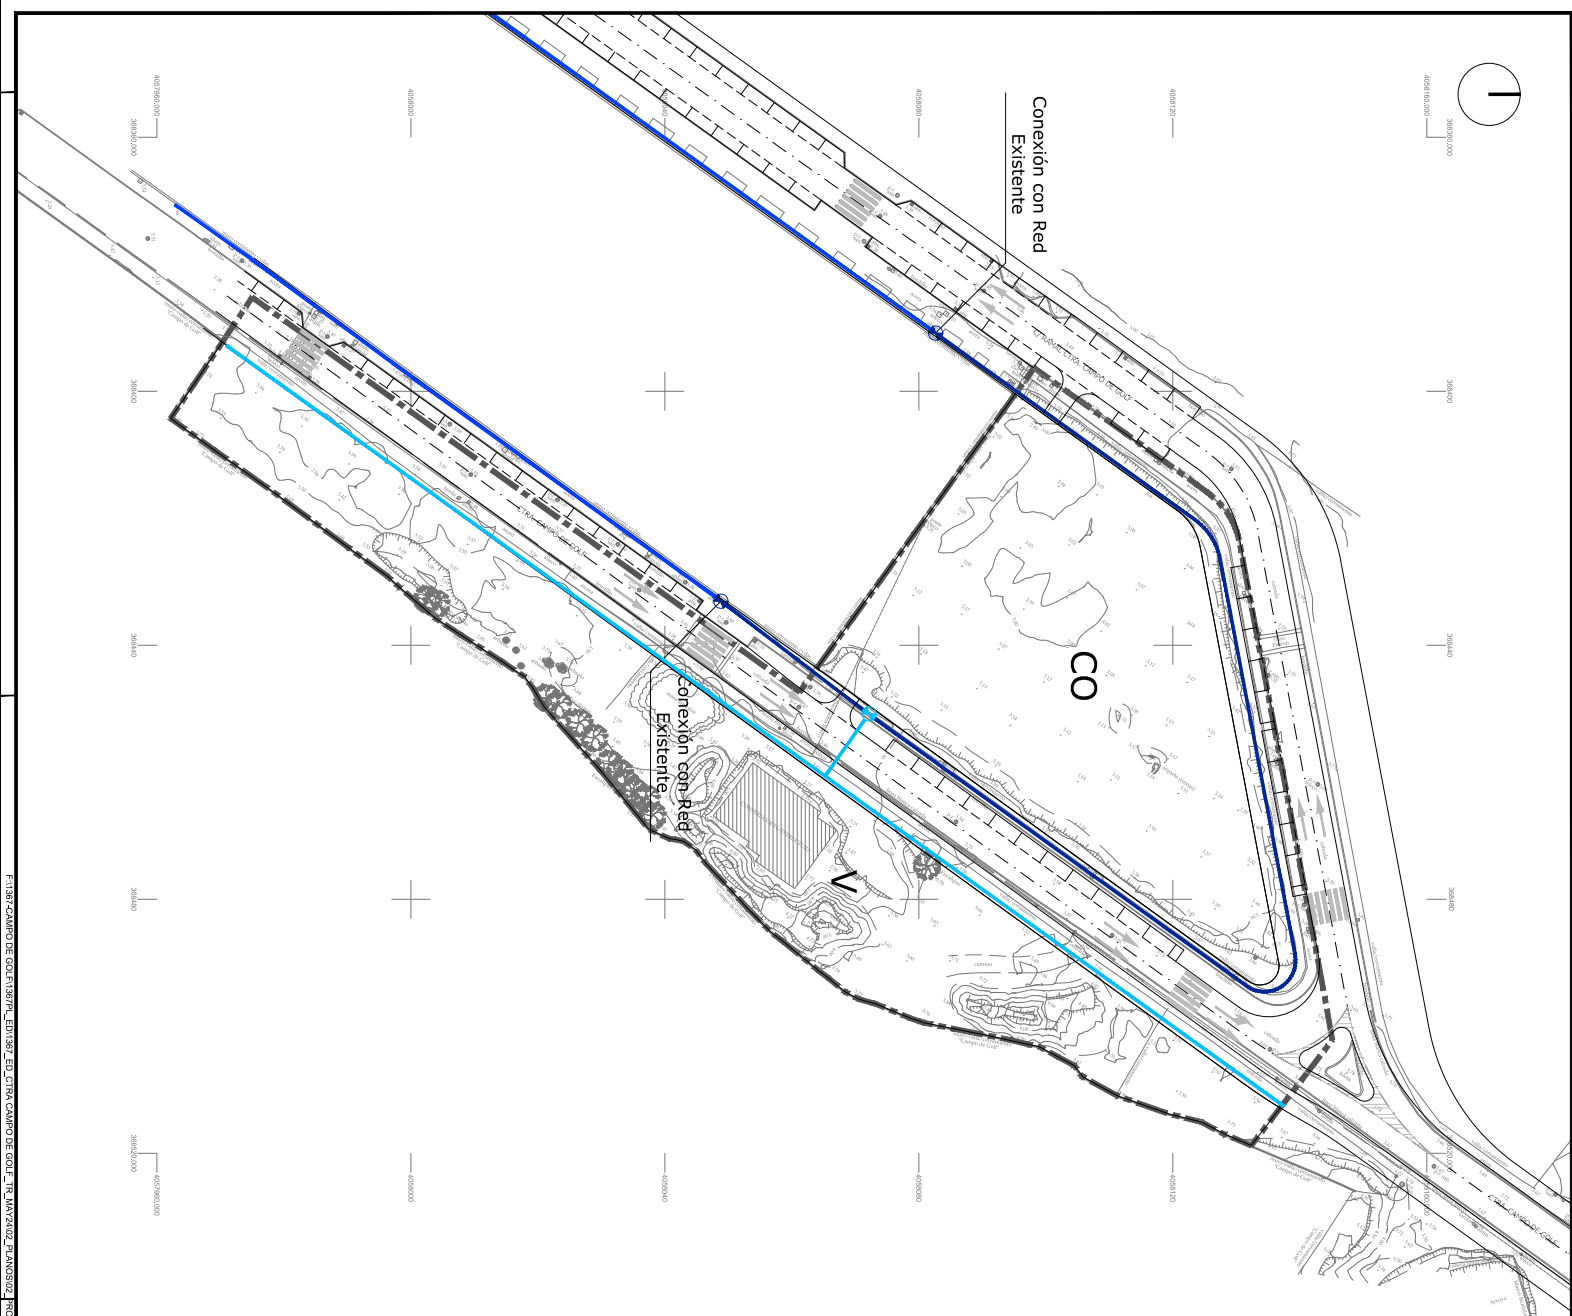

TEXTO REFUNDIDO MAYO 2024

ESTUDIO DE DETALLE

ESTUDIO DE DETALLE DEL AMBITO SUNC-O-BM.3 "Golf" DEL PLAN GENERAL DE ORDENACION URBANA DE MALAGA

- LÍMITE SUNC-O-BM.3 "Golf"
- RED DE ABASTECIMIENTO EXISTENTE
- RED DE ABASTECIMIENTO PROYECTADA
- RED DE RIEGO PROYECTADA
- VALVULA DE CORTE PROYECTADA

EXPRE N°	13677PL	PLANO:	P. PLANOS DE PROYECTO.
PLANO N°	P.11.2		PLANOS DE INFRAESTRUCTURAS, RED DE ABASTECIMIENTO Y RIEGO.
ESCALA	1/500		
FECHA	JUNIO 2.015		
SUSTITUIDO			
REVISION			

PROMOTOR/ES : VERIFICACION TÉCNICA DE OBRAS, S.L.

Código Seguro De Verificación	PC8oggunS0snQQ5/5eDzUA==		Estado	Firmado	Fecha y hora	02/09/2024 10:53:39
Firmado Por	José Carlos Lanzat Diaz		Página	4/4		
Observaciones						
Url De Verificación	https://valida.malaga.eu/verifirma/code/PC8oggunS0snQQ5/5eDzUA==					
Normativa	Este informe tiene carácter de copia electrónica auténtica con validez y eficacia administrativa de ORIGINAL (art. 27 Ley 39/2015).					

