



DELIMITACIONES	
	DOMINIO PÚBLICO PORTUARIO
	SECTOR 2 (PLATAFORMA DEL MORRO) 121.384 m ²
	ÁMBITO DE ACTUACIÓN 17.610 m ²
	ESTUDIO DE DETALLE CENTRO NÁUTICO REAL CLUB MEDITERRÁNEO DIQUE DE LEVANTE - PUERTO DE MÁLAGA 13.964 m ²
	ZONA DE RESERVA DEL ESTUDIO DE DETALLE CENTRO NÁUTICO REAL CLUB MEDITERRÁNEO DIQUE DE LEVANTE - PUERTO DE MÁLAGA 2.015 m ²

EDIFICACIONES EXISTENTES	
	TERMINAL DE CRUCEROS
	ESCUELA DE ENSEÑANZAS NAUTICAS
	CASA DE BOTES

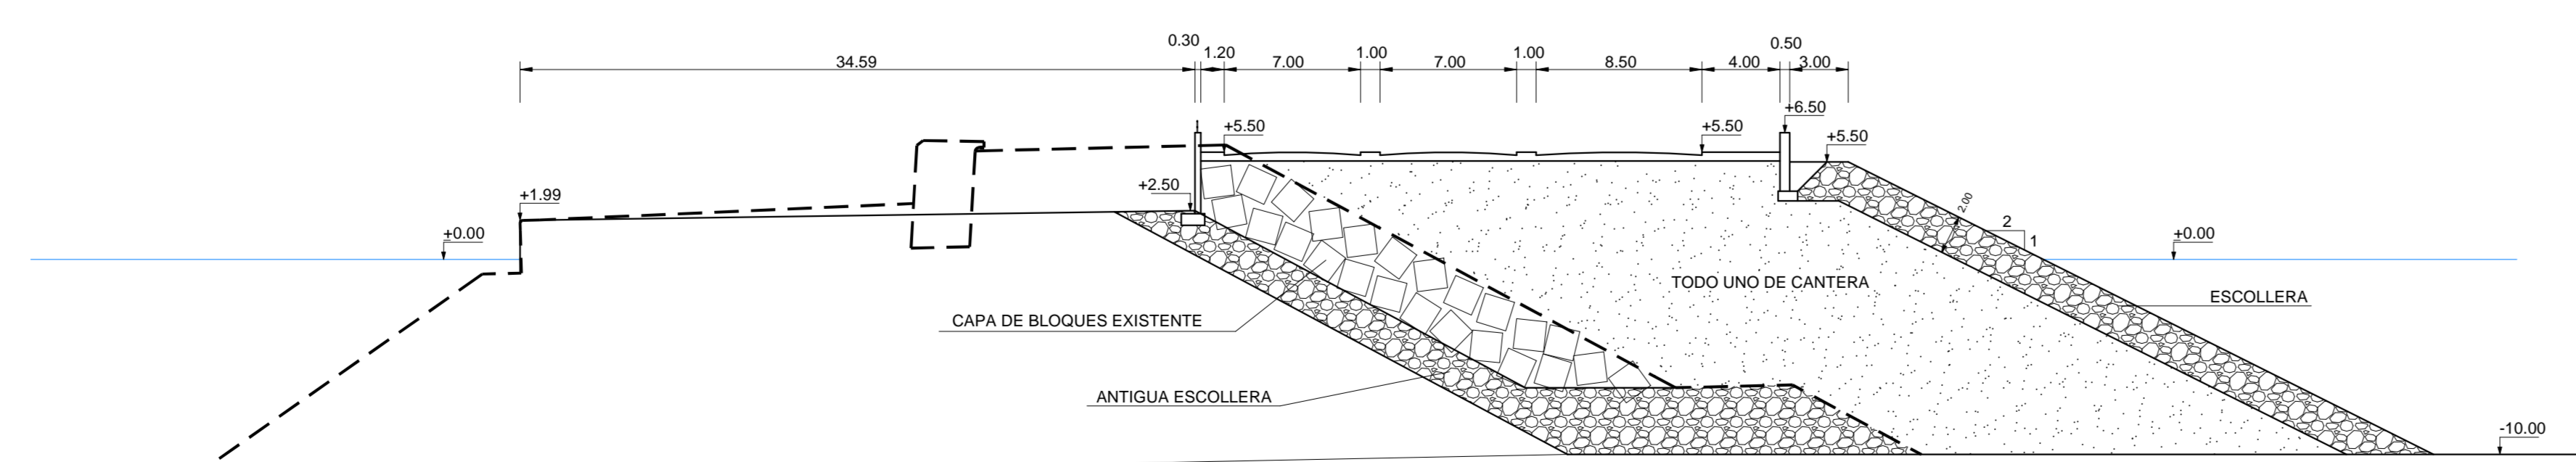

SECCION
ESCALA 1/400

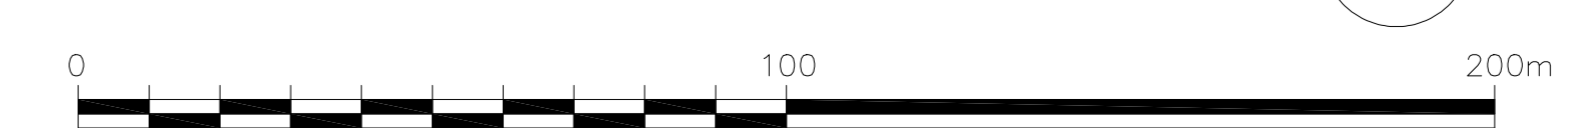

TITULO DEL PLIEGO PROPUESTA DE "MODIFICACIÓN PUNTUAL DE ELEMENTOS EN LA PLATAFORMA DEL MORRO E INCREMENTO DEL ÍNDICE DE EDIFICABILIDAD MÁXIMA DE LA ZONA CIUDADANO-PORTUARIA (art. 13.4) DEL PLAN ESPECIAL DEL PUERTO DE MÁLAGA"		CODIGO N.º
PLANO N.º PI-05	DESIGNACION PLANO DE INFORMACIÓN TOPOGRAFÍA Y EDIFICACIONES EXISTENTES	ESCALA 1/1500
HOJA 1 DE 1		FECHA SEPTIEMBRE 2023
EL ARQUITECTO MARIO ROMERO GONZÁLEZ	EL DIRECTOR JOSÉ M. MOYANO RETAMERO	EL PRESIDENTE CARLOS RUBIO BASABE