
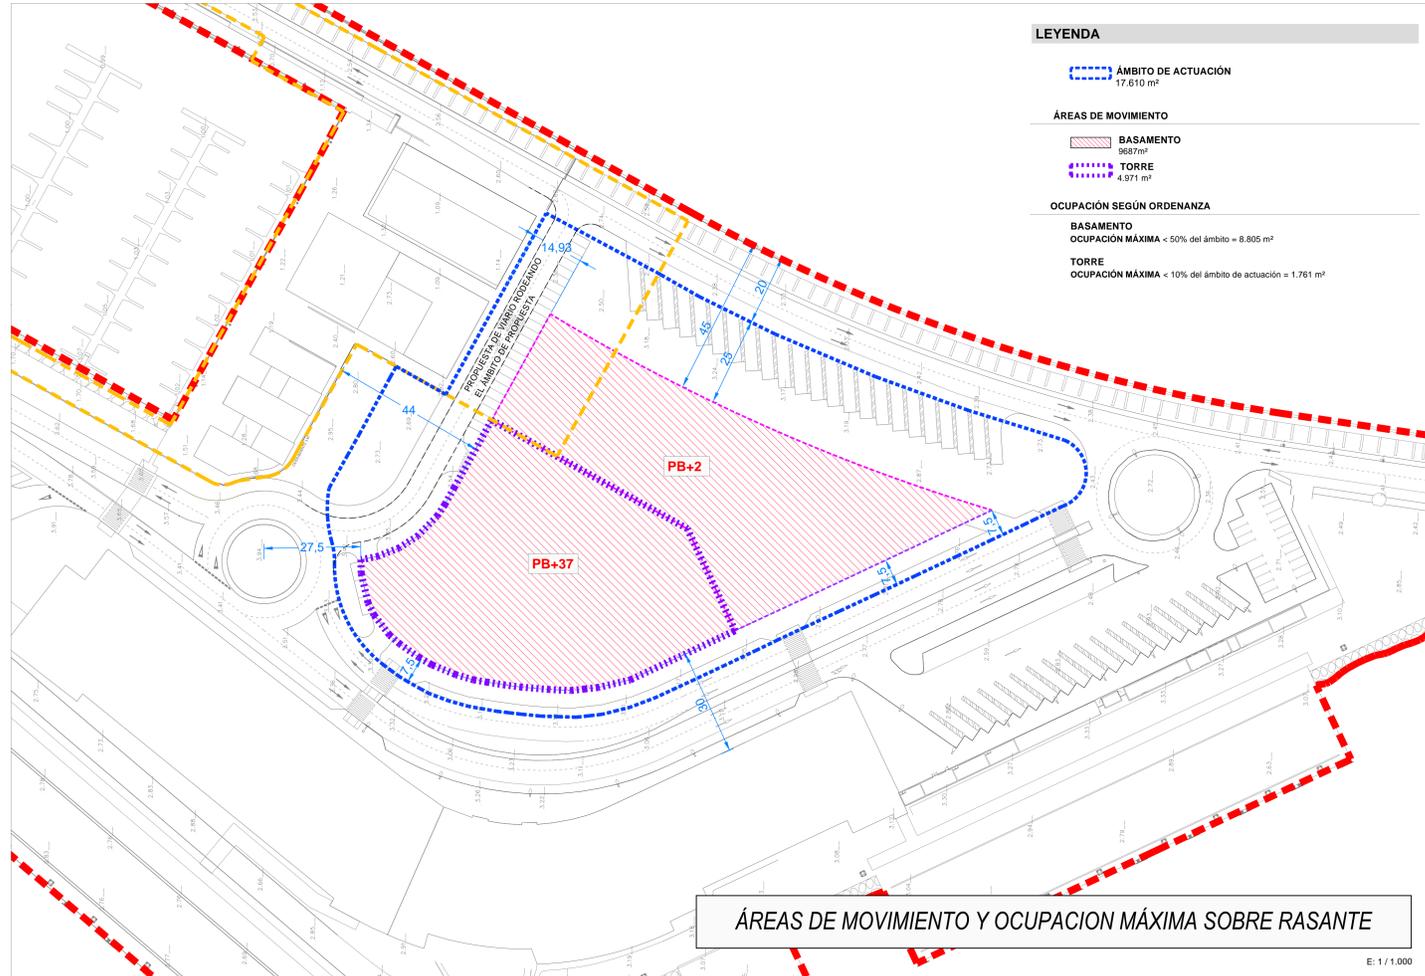



ÁREAS DE MOVIMIENTO Y OCUPACIÓN MÁXIMA BAJO RASANTE

E: 1 / 1.000

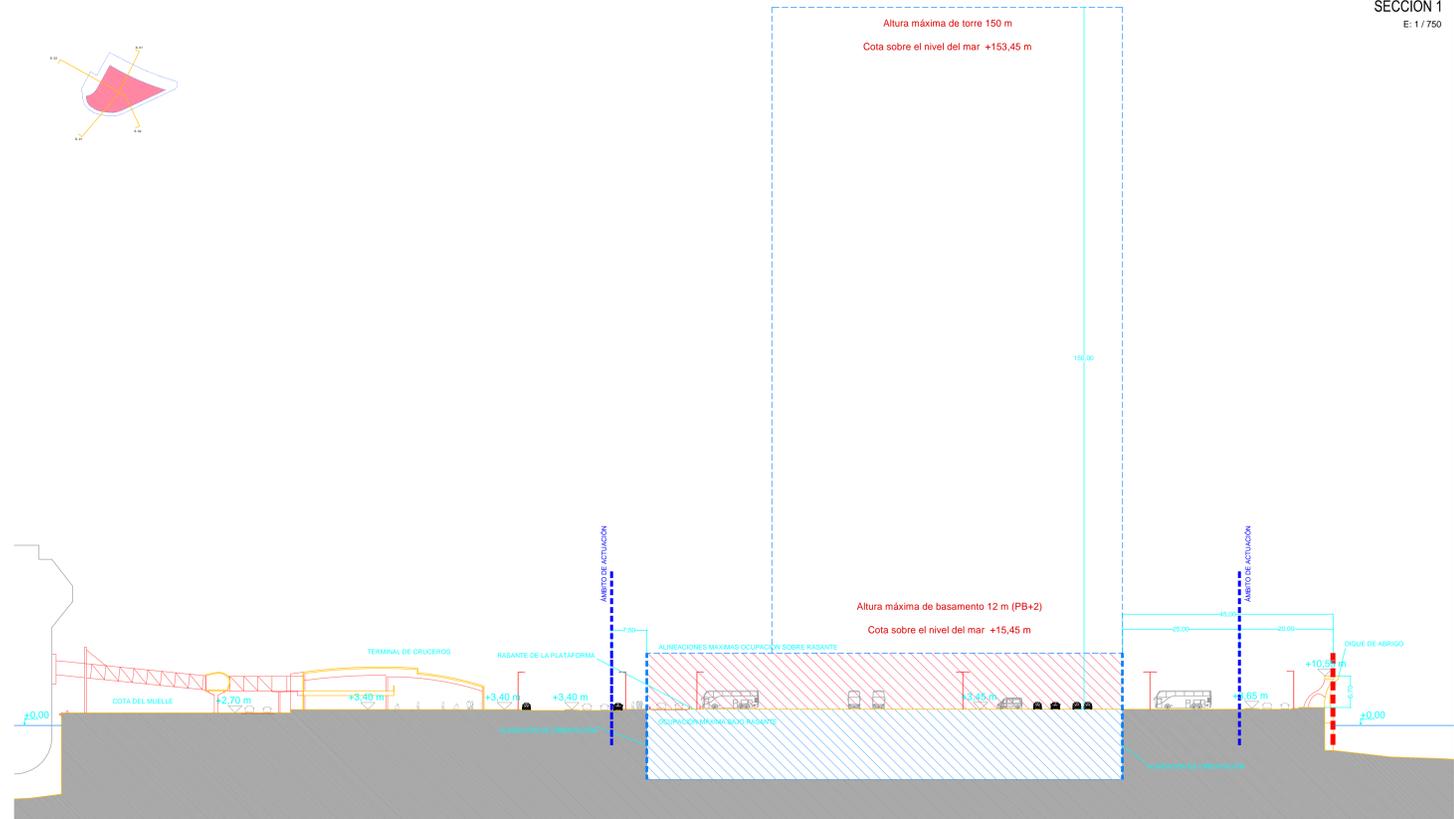

ÁREAS DE MOVIMIENTO Y OCUPACION MÁXIMA SOBRE RASANTE

E: 1 / 1.000

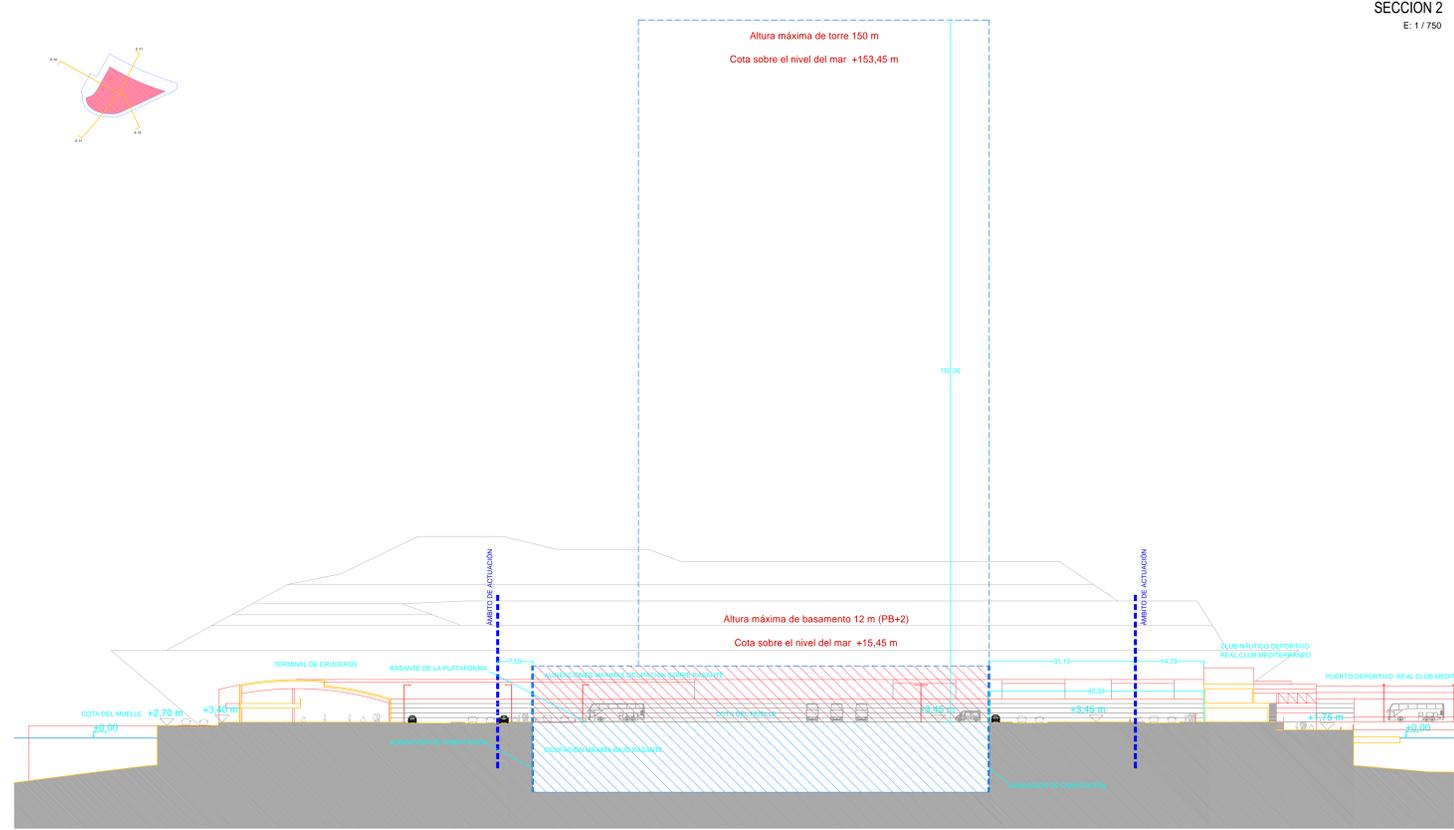

ALTURAS MÁXIMAS

- BASAMENTO PB+2 plantas**  
12 m altura máxima sobre la rasante de la plataforma
- TORRE // equivalencias**  
Sobre el basamento:  
altura máxima : 138 metros  
altura máxima : +35 plantas  
Sobre la rasante de la plataforma:  
altura máxima : 150 metros  
altura máxima : +38 plantas

 <b>Puerto de Málaga</b> <small>Autoridad Portuaria de Málaga</small>		
TITULO DEL PLIEGO PROPUESTA DE "MODIFICACIÓN PUNTUAL DE ELEMENTOS EN LA PLATAFORMA DEL MORRO E INCREMENTO DEL ÍNDICE DE EDIFICABILIDAD MÁXIMA DE LA ZONA CIUDADANO-PORTUARIA (art. 13.4) DEL PLAN ESPECIAL DEL PUERTO DE MÁLAGA"		CODIGO N.º
PLANO N.º PO-02	DESIGNACION PLANO DE ORDENACIÓN ORDENANZAS PARTICULARES SOBRE LA EDIFICACIÓN	ESCALA 1/10000-1/750
HOJA 1 DE 1	EL ARQUITECTO MARIO ROMERO GONZÁLEZ	EL DIRECTOR JOSÉ M. MOYANO RETAMERO
		EL PRESIDENTE CARLOS RUBIO BASABE