


LEYENDA	
	ACCESO A APARCAMIENTO BAJO RASANTE
	SALIDA DE APARCAMIENTO BAJO RASANTE
	RECORRIDO PEATONAL
	SENTIDO VIAS DE EVACUACION
	ACCESO DE AUTOBUSES
	RECORRIDO DE VEHICULOS Y MERCANCIAS
	AMBITO ACTUACION
	SECTOR 02

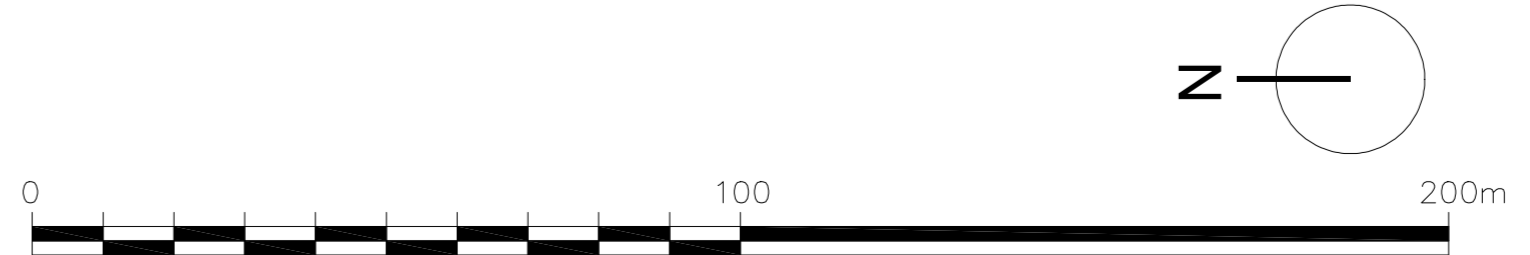

TITULO DEL PLIEGO PROPUESTA DE MODIFICACIÓN PUNTUAL DE ELEMENTOS EN LA PLATAFORMA DEL MORRO E INCREMENTO DEL ÍNDICE DE EDIFICABILIDAD MÁXIMA DE LA ZONA CIUDADANO-PORTUARIA (art. 13.4) DEL PLAN ESPECIAL DEL PUERTO DE MÁLAGA*		CODIGO N°
PLANO N° PO-03	DESIGNACION PLANO DE ORDENACIÓN ACCESIBILIDAD	ESCALA 1/750
HOJA 1 DE 1		FECHA SEPTIEMBRE 2023
EL ARQUITECTO MARIO ROMERO GONZÁLEZ	EL DIRECTOR JOSÉ M. MOYANO RETAMERO	EL PRESIDENTE CARLOS RUBIO BASABE