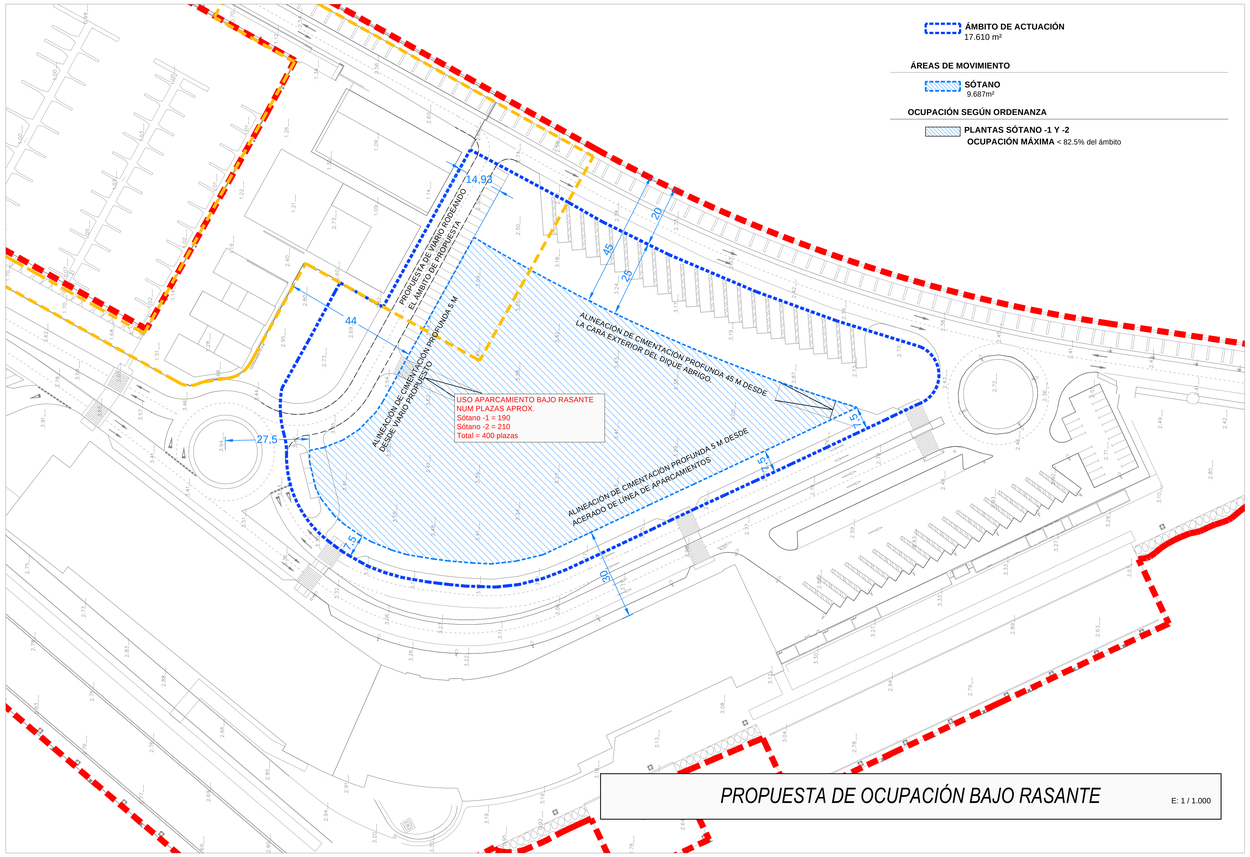

PROPUESTA DE OCUPACIÓN BAJO RASANTE

E: 1 / 1.000

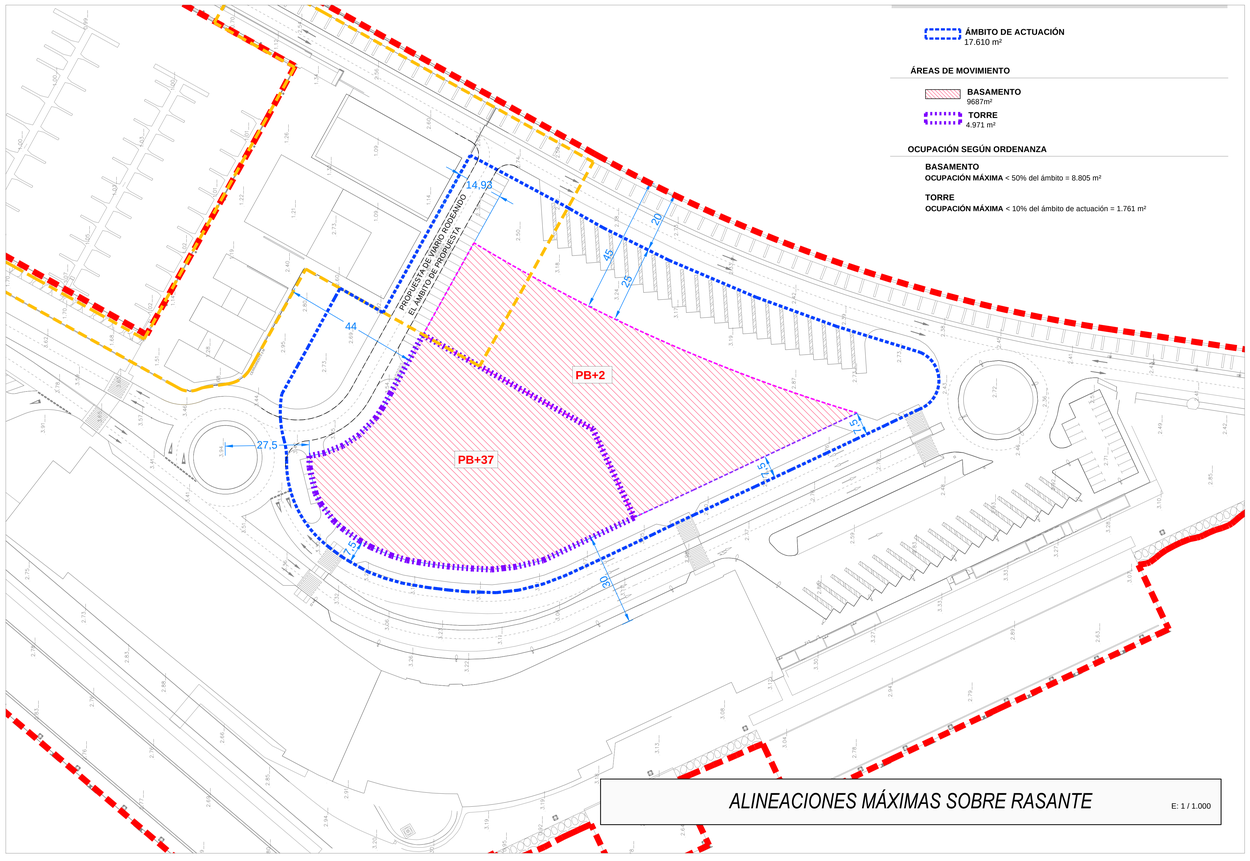

ALINEACIONES MÁXIMAS SOBRE RASANTE

E: 1 / 1.000

SECCION 1

E: 1 / 750

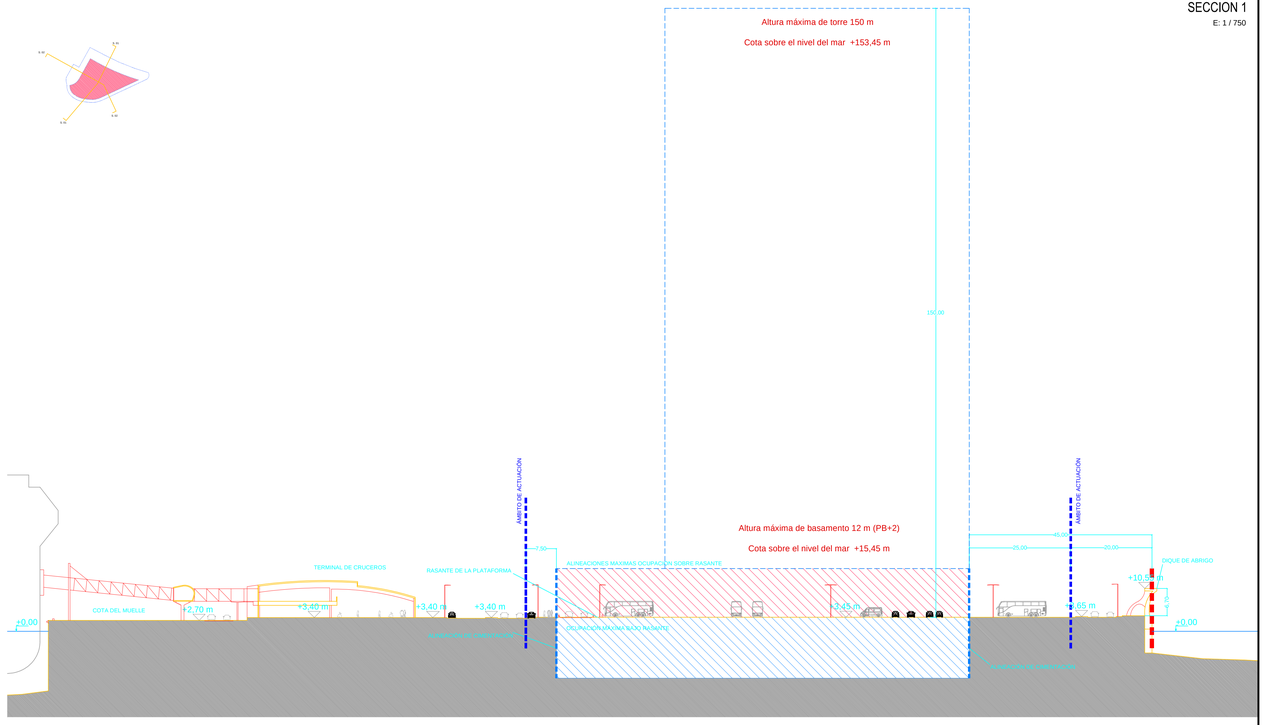

SECCION 2

E: 1 / 750

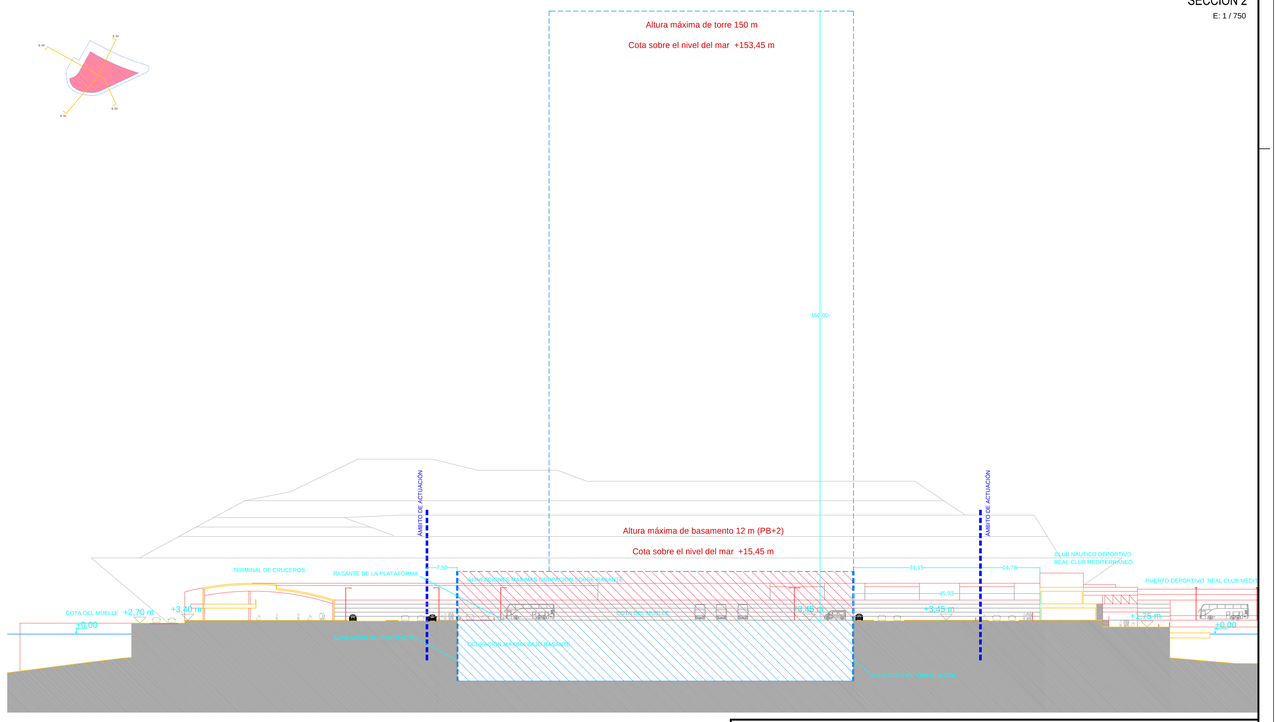

ALTURAS MÁXIMAS

BASAMENTO PB+2 plantas

*12 m altura máxima sobre la **rasante de la plataforma***

TORRE ***// equivalencias***

Sobre el basamento:
altura máxima : 138 metros
altura máxima : +35 plantas

Sobre la rasante de la plataforma:
altura máxima : 150 metros
altura máxima : +38 plantas

N

0 100 200m

Puerto de Málaga
Autoridad Portuaria de Malaga

HCP

TITULO DEL PLIEGO RESUMEN EJECUTIVO PROPUESTA DE "MODIFICACIÓN PUNTUAL DE ELEMENTOS EN LA PLATAFORMA DEL MORRO E INCREMENTO DEL ÍNDICE DE EDIFICABILIDAD MÁXIMA DE LA ZONA CIUDADANO-PORTUARIA (art .13.4) DEL PLAN ESPECIAL DEL PUERTO DE MÁLAGA"		CODIGO N º
PLANO N º RE-04 HOJA 1 DE 1	DESIGNACION ORDENACIÓN PROPUESTA	ESCALA 1/10000-1/750 FECHA SEPTIEMBRE 2023
EL ARQUITECTO MARIO ROMERO GONZÁLEZ	EL DIRECTOR JOSÉ M. MOYANO RETAMERO	EL PRESIDENTE CARLOS RUBIO BASABE