

PLAN ESPECIAL “PETROPRIX POTOSÍ”

TEXTO REFUNDIDO DEL PLAN ESPECIAL
PARA INSTALACIÓN DE SUMINISTRO DE
CARBURANTES PARA VEHÍCULOS

PLANOS

Promotor:

Petroprix Energía, S.L.

Emplazamiento:

Calle Potosí, 8

29018 Málaga

Ingeniero Técnico Industrial:

D. Daniel Contreras Castiblanques

Febrero de 2023

Código Seguro De Verificación	Q8HDFttaXpVUj4DBN7ropw==	Estado	Fecha y hora
Firmado Por	Remedios Barrionuevo Benitez	Firmado	06/02/2024 08:42:13
Observaciones		Página	1/16
Uri De Verificación	https://valida.malaga.eu/verifirma/code/Q8HDFttaXpVUj4DBN7ropw==		
Normativa	Este informe tiene carácter de copia electrónica auténtica con validez y eficacia administrativa de ORIGINAL (art. 27 Ley 39/2015).		




1.- PLANOS


1.	SITUACIÓN.....	SI-1
2.	EMPLAZAMIENTO DE LA INSTALACIÓN.....	EMP-1
3.	TOPOGRÁFICO DEL ESTADO ACTUAL DE LA PARCELA.....	ACT-1
4.	IMPLANTACIÓN: ELEMENTOS GENERALES.....	EG-1
5.	IMPLANTACIÓN DE LA INSTALACIÓN DE SUMINISTRO.....	IMP-1
6.	PROPUESTA DE ACOMETIDA A REDES DE SERVICIOS EXISTENTES.....	RS-1
7.	TRAYECTORIA DE ENTRADA/SALIDA DE VEHÍCULOS USUARIOS A LA INSTALACIÓN DE SUMINISTRO.....	TRAY-1
8.	TRAYECTORIA DE ENTRADA/SALIDA DEL CAMIÓN CISTERNA DE LA INSTALACIÓN DE SUMINISTRO.....	TRAY-2
9.	ACCESIBILIDAD: IMPLANTACIÓN DE LOS ELEMENTOS DE ACCESIBILIDAD EN LA INSTALACIÓN DE SUMINISTRO.....	ASB-1
10.	ACCESIBILIDAD: DETALLES DE ACCESIBILIDAD Y SUPRESIÓN DE BARRERAS.....	ASB-2
11.	PUNTO DE RECARGA ELÉCTRICA SEGÚN LEY 7/2021.....	PR-1
12.	ZONIFICACIÓN ACUSTICA.....	ZA-1
13.	INSTALACIÓN MECÁNICA DE PPL: FOSOS Y DEPÓSITOS DE 45.000 L PARA GASÓLEO A, Y DE 25.000 L PARA GASOLINA 95.....	IM-1
14.	SECCIÓN TRANSVERSAL DE LA INSTALACIÓN MECÁNICA DE LOS DEPÓSITOS INDEPENDIENTES DE GASÓLEO A Y GASOLINA 95.....	IM-2

El Ingeniero Técnico Industrial:

D. Daniel Contreras Castiblanques
Colegiado nº 3144 del Colegio Oficial
de Ingenieros Técnicos Industriales de Jaén

Martos, a 22 de febrero de 2023

Código Seguro De Verificación	Q8HDFttaXpVUj4DBN7ropw==	Estado	Fecha y hora	
Firmado Por	Remedios Barrionuevo Benitez	Firmado	06/02/2024 08:42:13	
Observaciones		Página	2/16	
Uri De Verificación	https://valida.malaga.eu/verifirma/code/Q8HDFttaXpVUj4DBN7ropw==			
Normativa	Este informe tiene carácter de copia electrónica auténtica con validez y eficacia administrativa de ORIGINAL (art. 27 Ley 39/2015).			

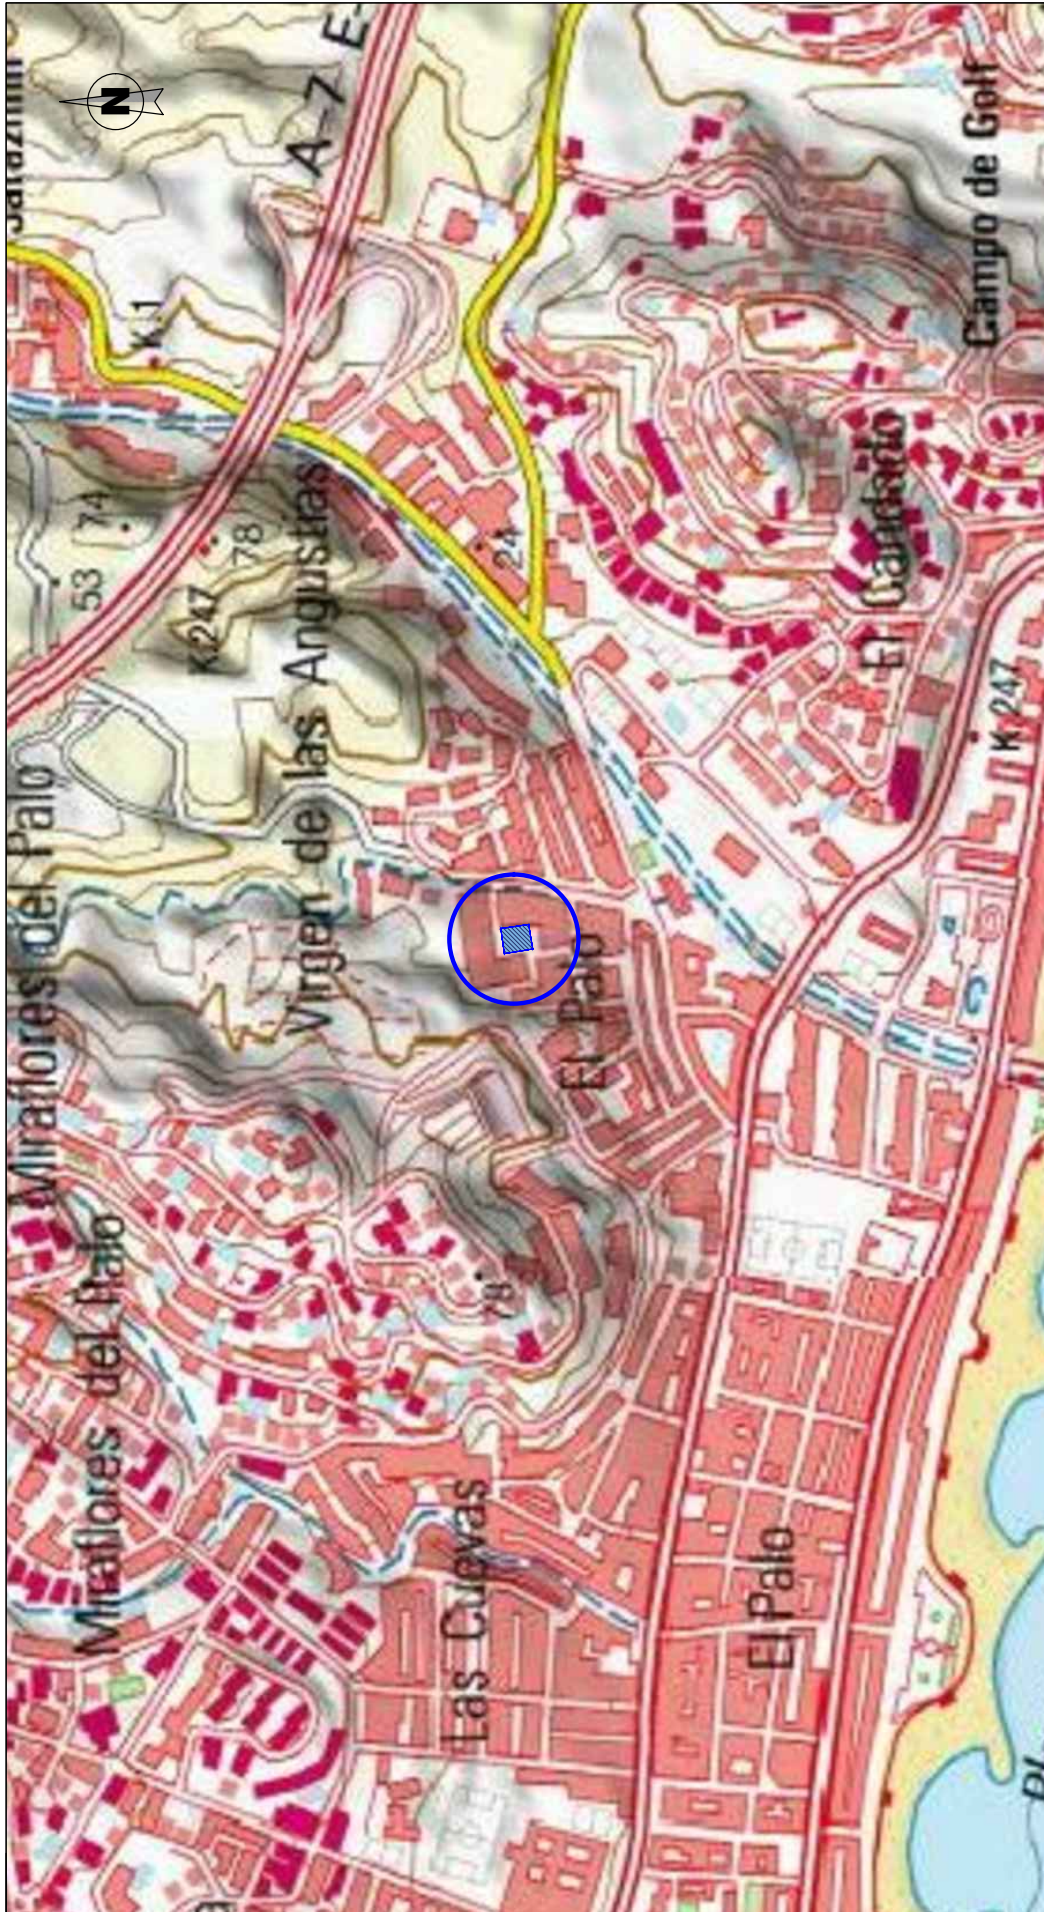

PROYECTO: PLAN ESPECIAL PARA INSTALACIÓN DE SUMINISTRO DE CARBURANTE PARA VEHÍCULOS "PETROPRIX POTOSI"		PETROPRIX	
Plano de:		Escala: 1:5.000	Plano N.º: SI-1
SITUACIÓN		El Ingeniero Técnico Industrial:	
Dibuja de: CAO	Comprobado: DCC	Situación: C/ POTOSI, 8	Fdo: Daniel Contreras Castiblanques Colegiado n.º 3144 del COITJ Jaén
Fecha: MAYO 2019	Referencia: PE-PPMA5-SII	Localidad: MÁLAGA	

Código Seguro De Verificación	Q8HDFttaXpVUj4DBN7ropw==	Estado	Fecha y hora
Firmado Por	Remedios Barrionuevo Benitez	Firmado	06/02/2024 08:42:13
Observaciones		Página	3/16
Url De Verificación	https://valida.malaga.eu/verifirma/code/Q8HDFttaXpVUj4DBN7ropw==		
Normativa	Este informe tiene carácter de copia electrónica auténtica con validez y eficacia administrativa de ORIGINAL (art. 27 Ley 39/2015).		







PETROPRIX	
Plan Especial: PLAN ESPECIAL PARA INSTALACIÓN DE SUMINISTRO DE CARBURANTE PARA VEHÍCULOS "PETROPRIX POTOSÍ"	Escala: 1:1.000
Plano de: EMPLAZAMIENTO DE LA INSTALACIÓN	Plano N°: EMP-1
Dibujado: CAO	Comprobado: DCC
Fecha: MAYO 2019	Referencia: PE-PPMAS-EMP-1
Situación: CALLE POTOSÍ, 8	Localidad: MÁLAGA
Provincia: MÁLAGA	
Fdo: Daniel Contreras Costiblanques Colegiado n.º 3144 del COITI-Jaén	

Código Seguro De Verificación	Q8HDFttaXpVUj4DBN7ropw==	Estado	Fecha y hora
Firmado Por	Remedios Barrionuevo Benitez	Firmado	06/02/2024 08:42:13
Observaciones		Página	4/16
Url De Verificación	https://valida.malaga.eu/verifirma/code/Q8HDFttaXpVUj4DBN7ropw==		
Normativa	Este informe tiene carácter de copia electrónica auténtica con validez y eficacia administrativa de ORIGINAL (art. 27 Ley 39/2015).		



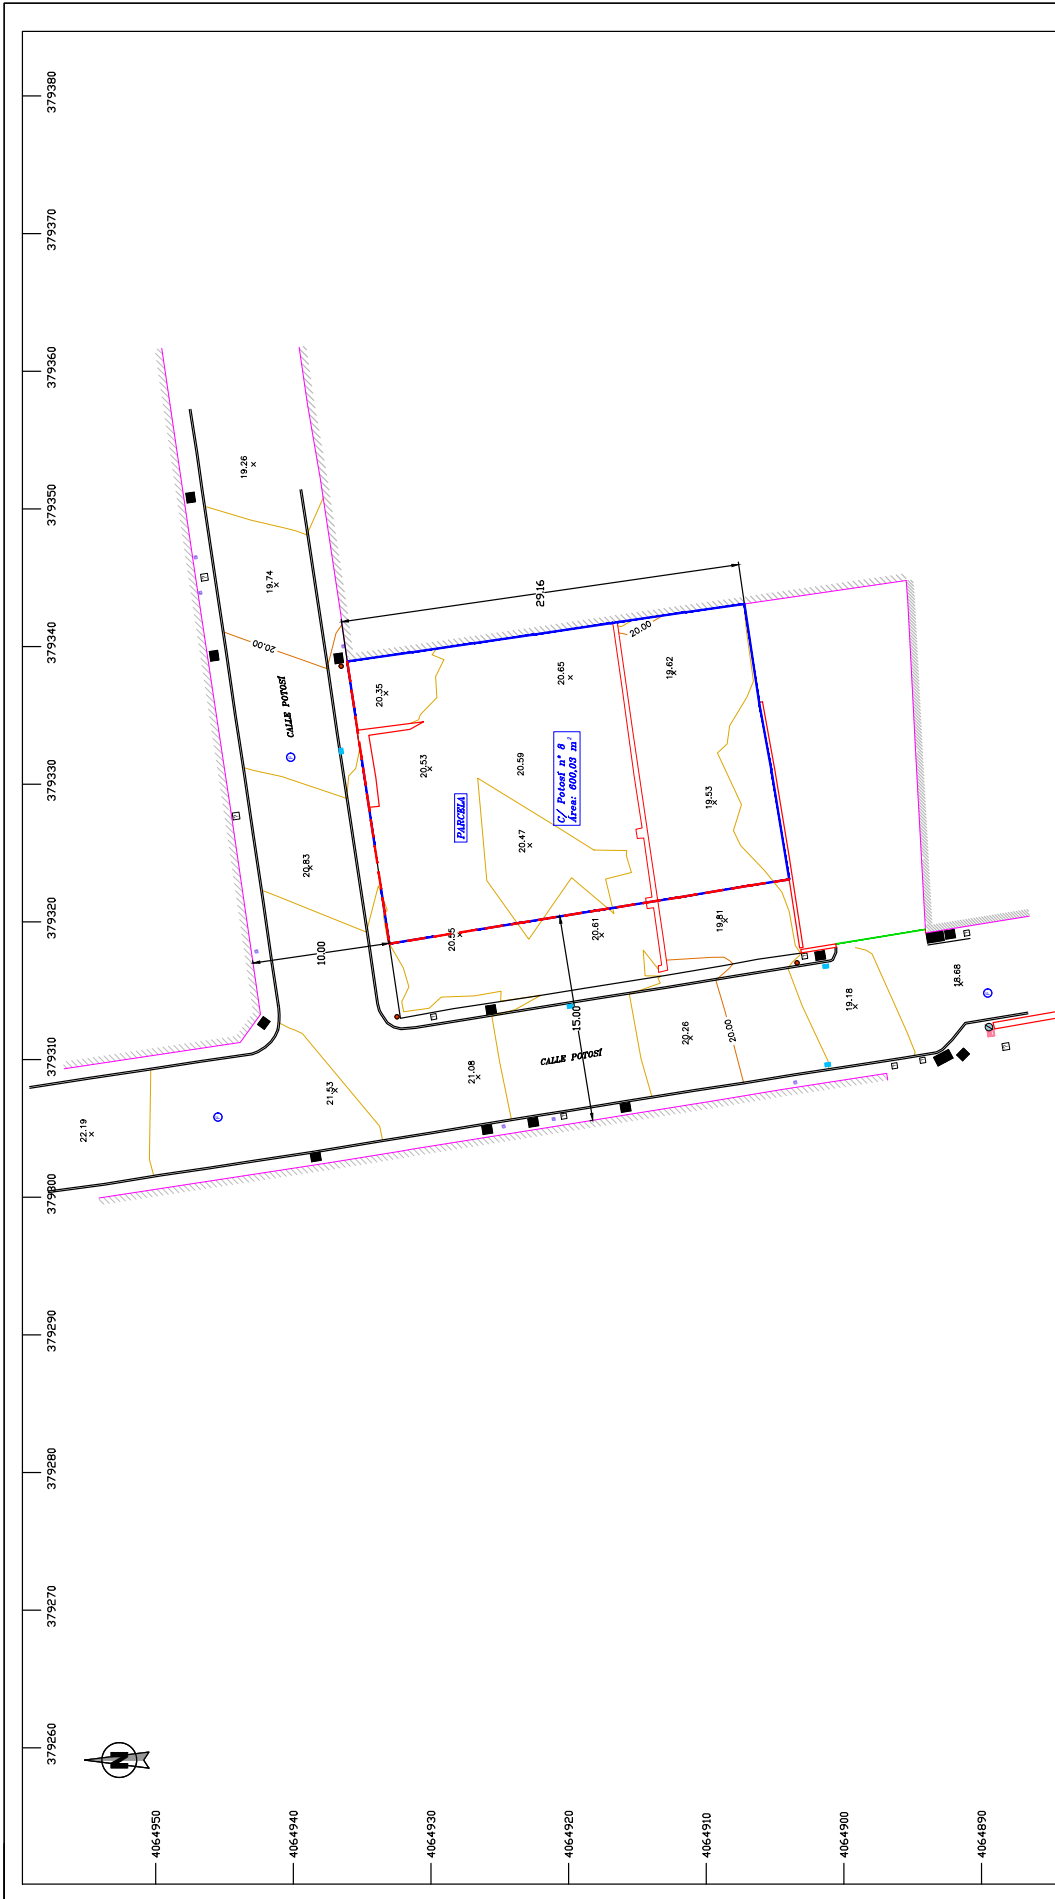

NOTA: Cotas en metros

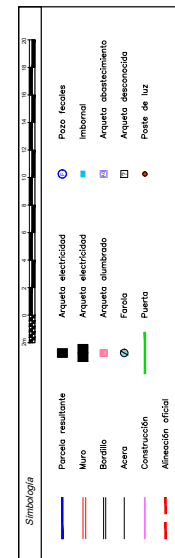


Plan Especial: PLAN ESPECIAL PARA INSTALACIÓN DE SUMINISTRO DE CARBURANTE PARA VEHÍCULOS "PETROPRIX POTOSÍ"		Escala: 1:350	Plano N.º: ACT-1
Plano de: TOPOGRÁFICO DEL ESTADO ACTUAL DE LA PARCELA		El Ingeniero Técnico Industrial: Fdo: Daniel Contreras Costiblanques Colegiado n.º 3144 del COITI-Joén	
Dibujado: CAO	Comprobado: DCC	Situación: CALLE POTOSÍ, 8	Provincia: MÁLAGA
Fecha: MAYO 2019	Referencia: PE-PPMAS-ACT1	Localidad: MÁLAGA	

PETROPRIX

Código Seguro De Verificación	Q8HDFttXpVUj4DBN7ropw==	Estado	Firmado	Fecha y hora	06/02/2024 08:42:13
Firmado Por	Remedios Barrionuevo Benitez	Página	5/16		
Observaciones					
Uri De Verificación	https://valida.malaga.eu/verifirma/code/Q8HDFttXpVUj4DBN7ropw==				
Normativa	Este informe tiene carácter de copia electrónica auténtica con validez y eficacia administrativa de ORIGINAL (art. 27 Ley 39/2015).				



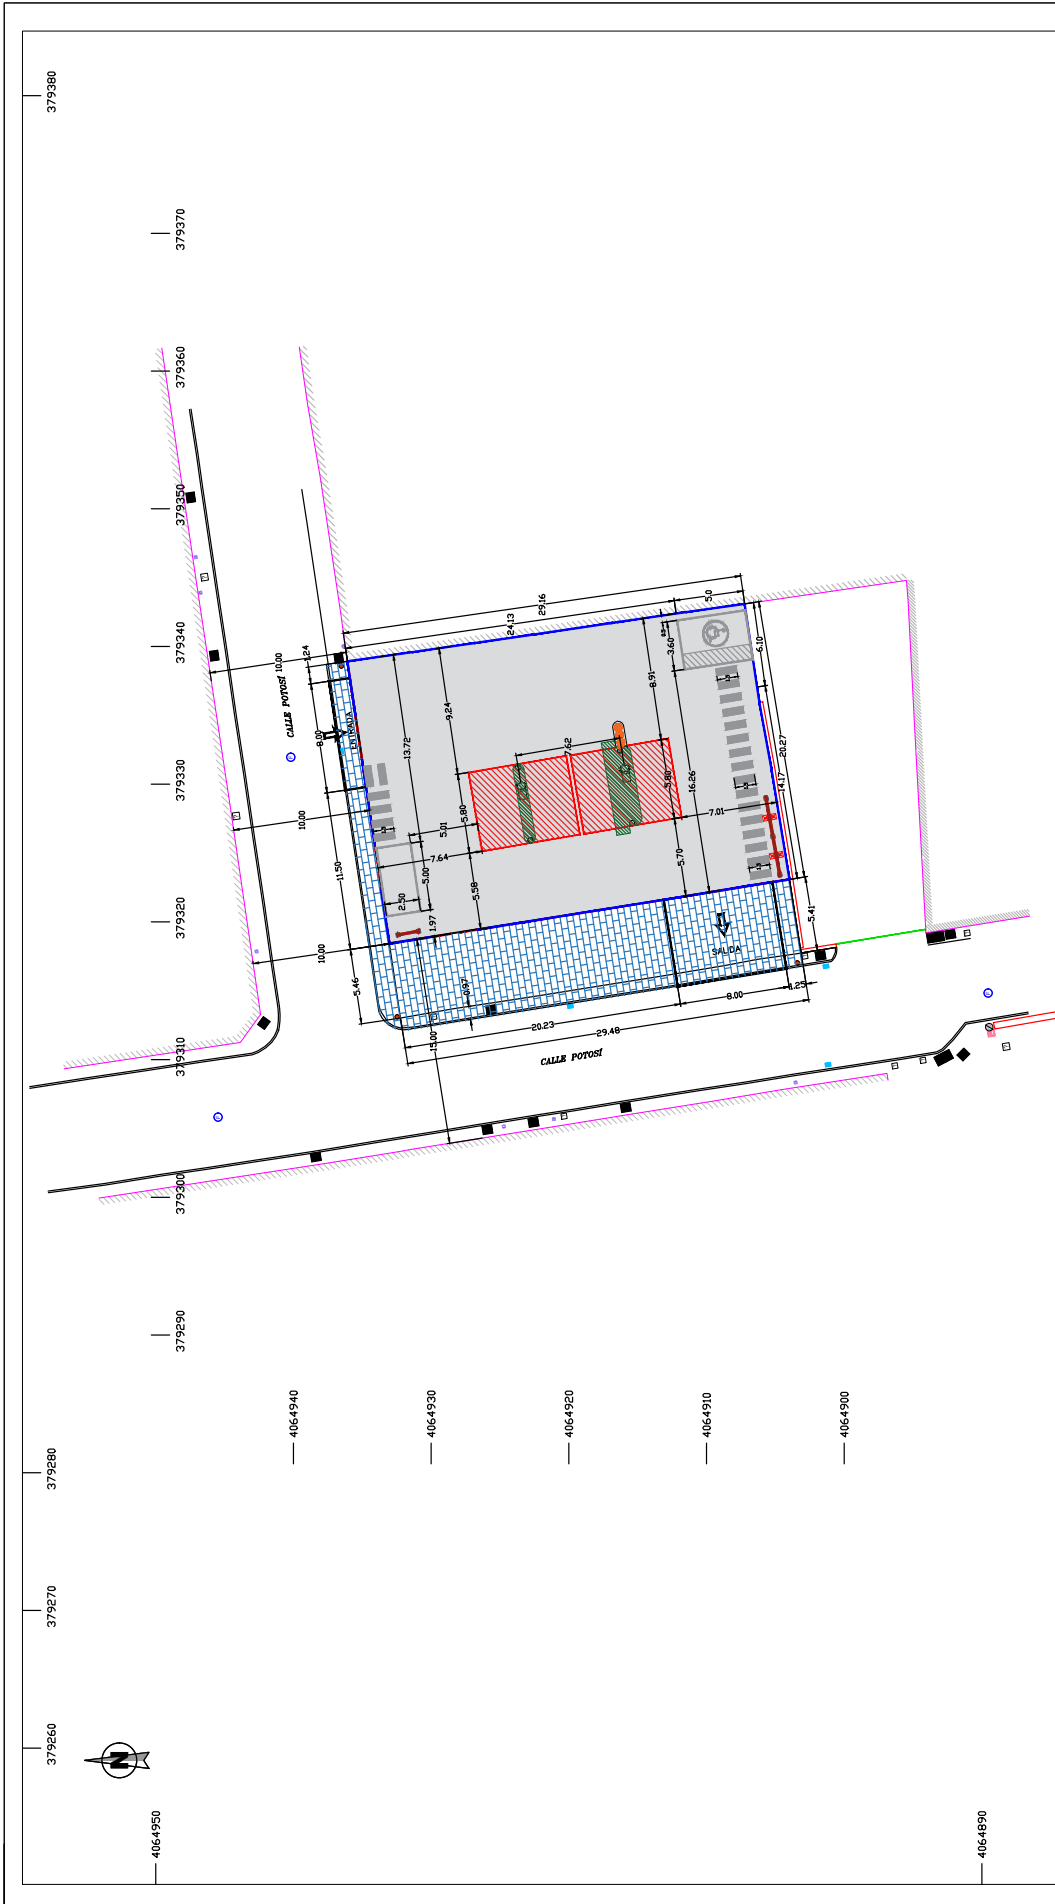

NOTA: Cotas en metros


PETROPRIX	
Plano N°:	EG-1
Escala:	1:350
El Ingeniero Técnico Industrial:	
Fdo: Daniel Contreras Castiblanques Colegiado n° 3144 del COIT. Jofn	

Plan Especial: PLAN ESPECIAL PARA INSTALACIÓN DE SUMINISTRO DE CARBURANTE PARA VEHÍCULOS. "PETROPRIX POTOSÍ"	
Plano de:	
IMPLANTACIÓN: ELEMENTOS GENERALES	
Dibujado:	MOA
Comprobado:	CAO
Situación:	CALLE POTOSÍ, 8
Provincia:	MÁLAGA
Referencia:	PE-PPMA 5-EG-1
Fecha:	DICIEMBRE 2022

<ul style="list-style-type: none"> Arqueto electricidad Arqueto alumbrado Superficie de pavimento resultante tras Suelo: 540,00 m² Superficie mampuestos: 5=53,40 m² Revestido con alfombrado de parcela cedida, por parte de adherencia. 	<ul style="list-style-type: none"> Pozo fosos Arqueto abastecimiento Arqueto desconocido Poste de luz Arqueto electricidad Puerta
--	---

Código Seguro De Verificación	Q8HDFttxpVUj4DBN7ropw==	Estado	Firmado	Fecha y hora	06/02/2024 08:42:13
Firmado Por	Remedios Barrionuevo Benitez	Página	6/16		
Observaciones					
Url De Verificación	https://valida.malaga.eu/verifirma/code/Q8HDFttxpVUj4DBN7ropw==				
Normativa	Este informe tiene carácter de copia electrónica auténtica con validez y eficacia administrativa de ORIGINAL (art. 27 Ley 39/2015).				



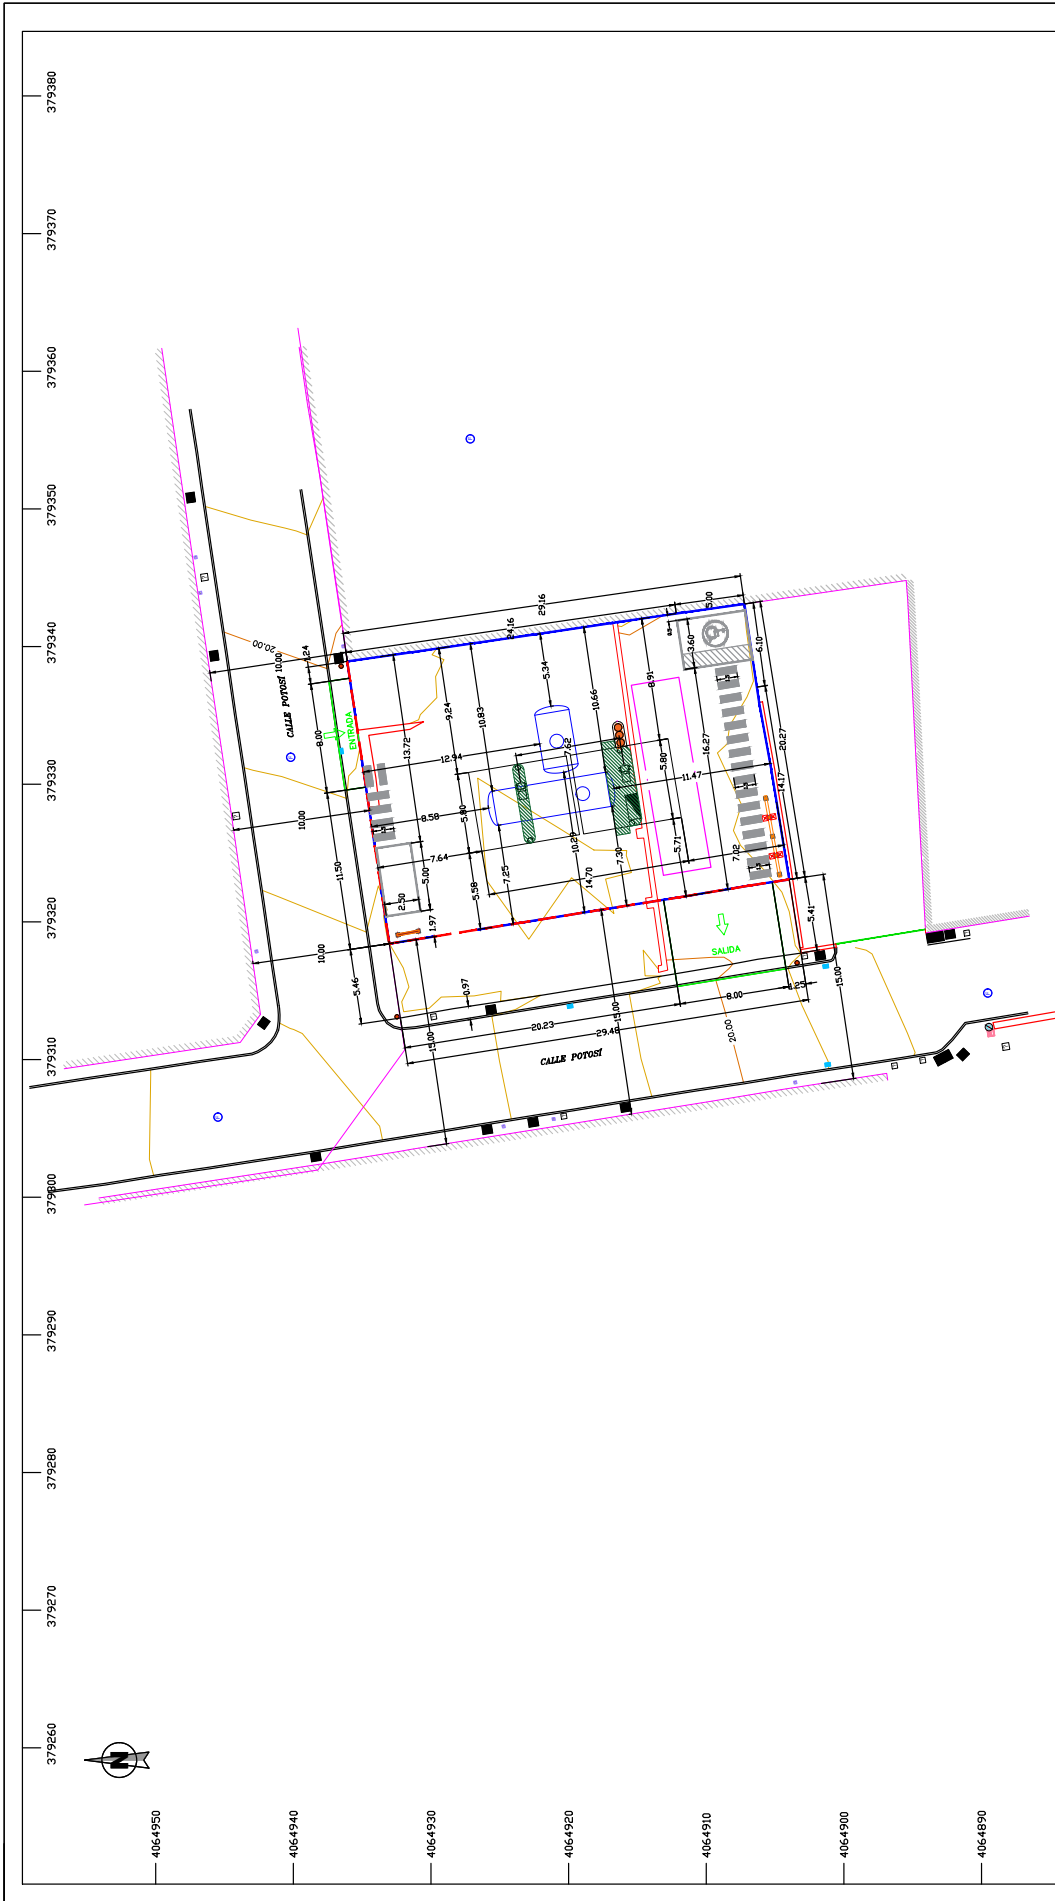


NOTA: Cotas en metros

PETROPRIX	
Plan Especial: PLAN ESPECIAL PARA INSTALACIÓN DE SUMINISTRO DE CARBURANTE PARA VEHÍCULOS "PETROPRIX POTOSÍ"	Plano N°: IMP-1
Plano de: IMPLANTACIÓN DE LA INSTALACIÓN DE SUMINISTRO	Escala: 1:350
Dibujado: CAO	Situación: CALLE POTOSÍ, 8
Comprobado: DCC	Localidad: MÁLAGA
Fecha: DICIEMBRE 2022	Referencia: PE-PPMAS-IMP1
	Provincia: MÁLAGA
	Fdo: Daniel Contreras Costiblanques Colegiado n.º 3144 del COITI-Joán

Símbolos	
	Paredes resistentes. S=600,03 m²
	Muro existente
	Berlillo
	Acero
	Construcción
	Alineación oficial
	Depósitos enterrados
	Arquitectos de carga, recuperación y ventosas
	Elementos publicitarios
	Proceso de entrada/salida
	Plaza de aparcamiento
	Zona de estacionamiento del común cliente
	Isletas de surtidores
	Fuero
	Pozo fecales
	Arqueto abastecimiento
	Arqueto desconectado
	Punto de luz
	Arqueto electricidad
	Puerta
	Arqueto electricidad
	Arqueto alumbrado

Código Seguro De Verificación	Q8HDFttxpVUj4DBN7ropw==	Estado	Fecha y hora
Firmado Por	Remedios Barrionuevo Benitez	Firmado	06/02/2024 08:42:13
Observaciones		Página	7/16
Url De Verificación	https://valida.malaga.eu/verifirma/code/Q8HDFttxpVUj4DBN7ropw==		
Normativa	Este informe tiene carácter de copia electrónica auténtica con validez y eficacia administrativa de ORIGINAL (art. 27 Ley 39/2015).		



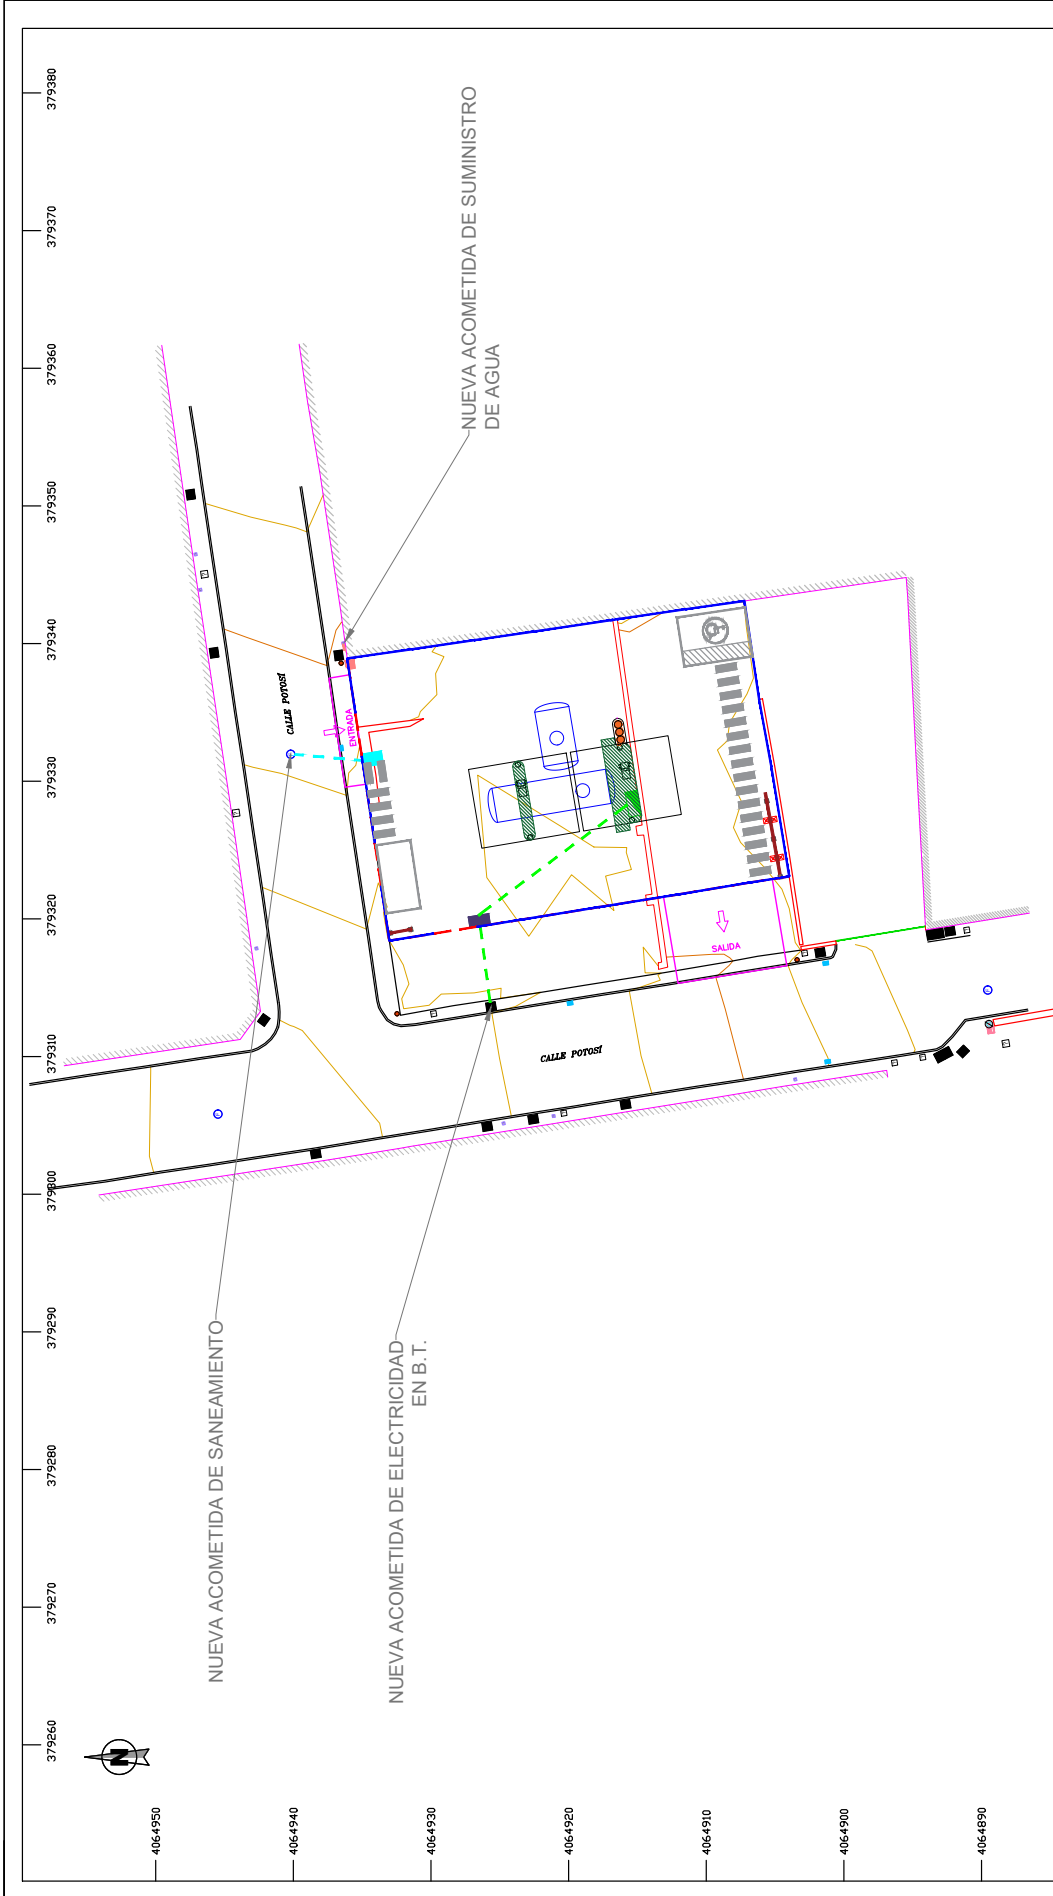

NOTA: Cotas en metros


Simbología	
	Acceso de entrada/salida provisional de aparcamiento
	Trasado de acometida y Proyección de agua
	Trasado de acometida de suministro de agua a la red de saneamiento
	Parcela
	Depósitos enterrados
	Arqueto en la zona de propiedad suministrador eléctrico en B.T.
	Arqueto alumbrado para alumbrado de parques y zonas de tránsito
	Arqueto de registro a red de saneamiento
	Arqueto abastecimiento
	Arqueto electricidad
	Arqueto alumbrado
	Pozo fecales
	Inbomal
	Poste de luz
	Arqueto electricidad
	Arqueto abastecimiento

Plan Especial: PLAN ESPECIAL PARA INSTALACIÓN DE SUMINISTRO DE CARBURANTE PARA VEHÍCULOS "PETROPRIX POTOSÍ"	
Plano de: PROPUESTA DE ACOMETIDA A REDES DE SERVICIOS EXISTENTES	Plano N°: RS-1
Escala: 1:350	El Ingeniero Técnico Industrial: Fdo: Daniel Contreras Costiblanques Colegiado n° 3144 del COITI. Joán
Comprobado: DCC	Situación: CALLE POTOSÍ, 8
Dibujado: CAO	Localidad: MÁLAGA
Referencia: PE-PPMAS-RS1	Provincia: MÁLAGA
Fecha: DICIEMBRE 2022	




Código Seguro De Verificación	Q8HDFttxpVUj4DBN7ropw==	Estado	Firmado	Fecha y hora	06/02/2024 08:42:13
Firmado Por	Remedios Barrionuevo Benitez	Página	8/16		
Observaciones					
Url De Verificación	https://valida.malaga.eu/verifirma/code/Q8HDFttxpVUj4DBN7ropw==				
Normativa	Este informe tiene carácter de copia electrónica auténtica con validez y eficacia administrativa de ORIGINAL (art. 27 Ley 39/2015).				



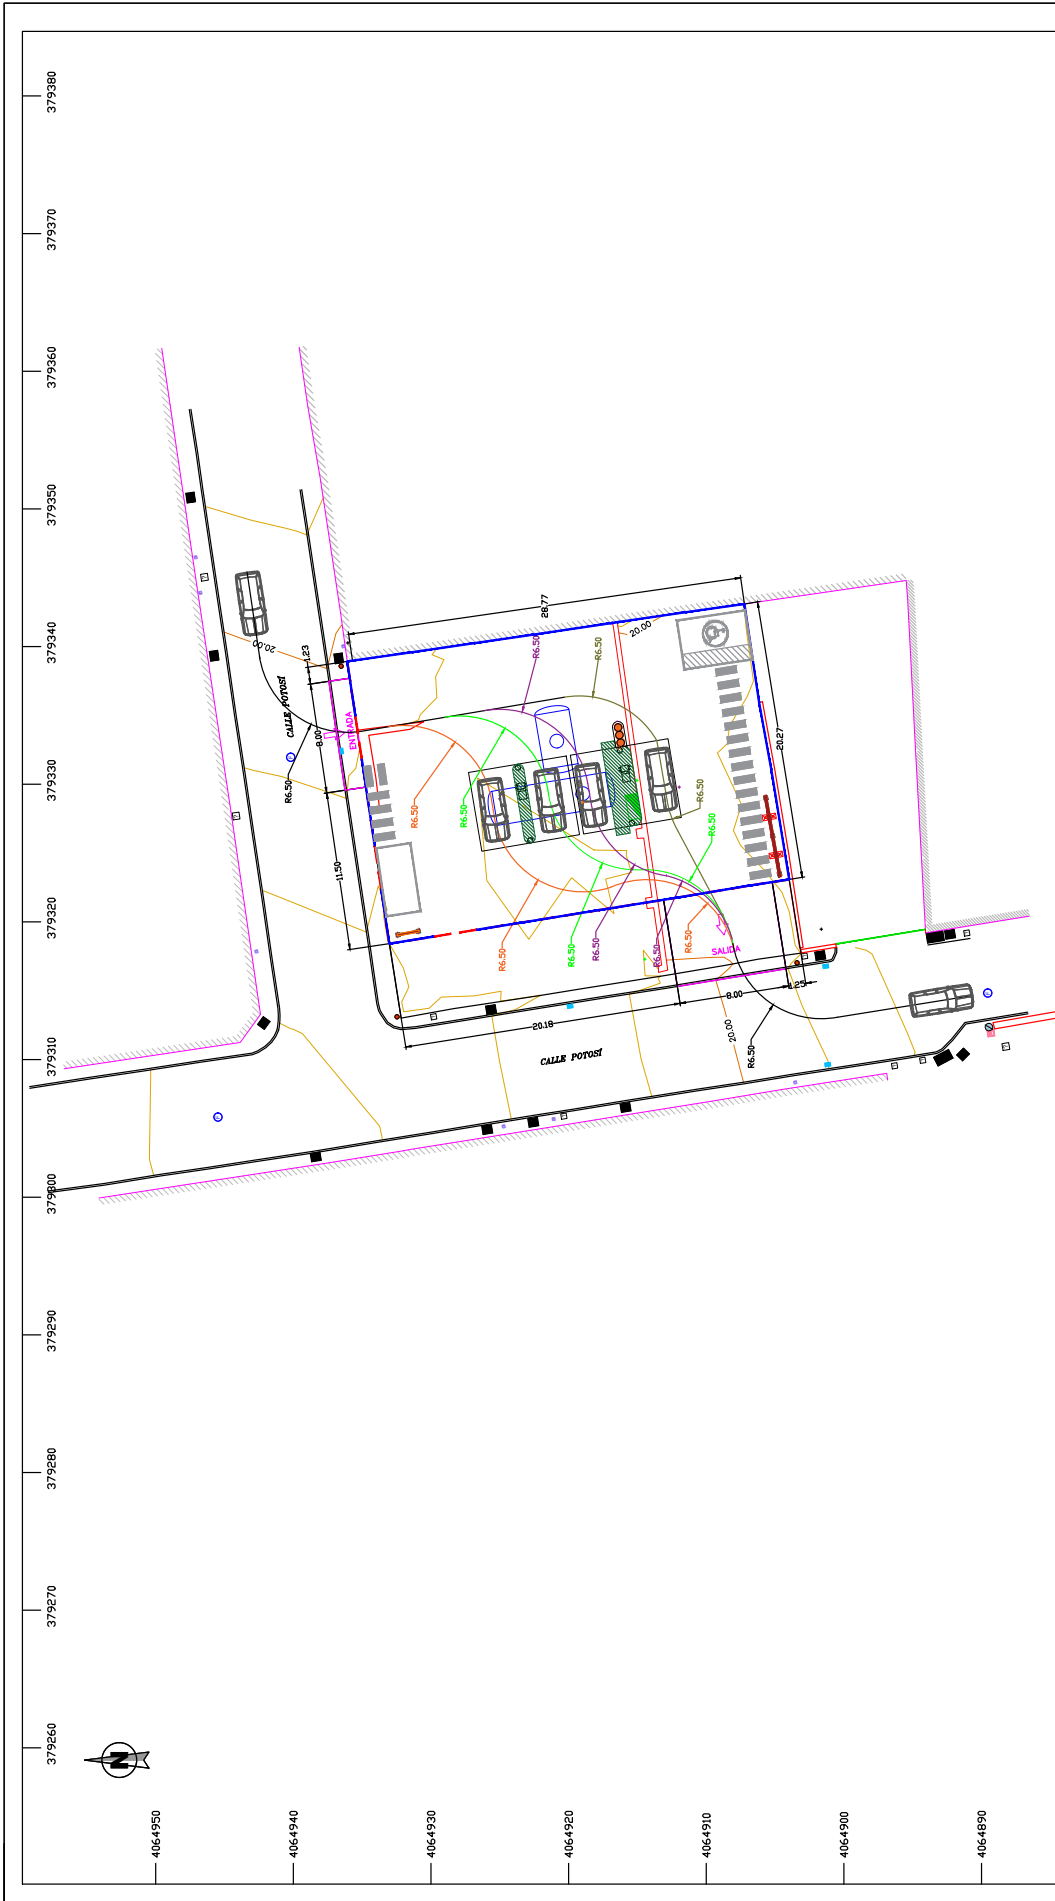

NOTA: Todas las distancias en metros.

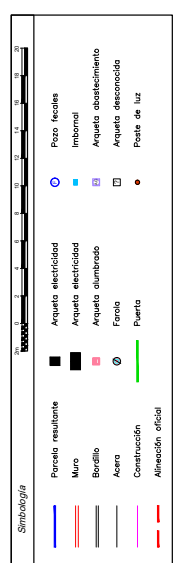


Todos los radios son de 6,5 m como mínimo.

PETROPRIX	
Plan Especial: "PETROPRIX POTOSÍ"	Plano N°: TRAY-1
Escala: 1:350	
El Ingeniero Técnico Industrial: Fdo: Daniel Contreras Costablanques Colegiado n° 3144 del COITI-Joán	
Plano de: TRAYECTORIA DE ENTRADA/SALIDA DE VEHÍCULOS USUARIOS DE LA INSTALACIÓN DE SUMINISTRO DE CARBURANTES Y COMBUSTIBLES	Situación: CALLE POTOSÍ, 8
Dibujado: CAO	Comprobado: DCC
Referencia: PE-PPMA5-TRAY1	Localidad: MÁLAGA
Fecha: NOVIEMBRE 2022	Provincia: MÁLAGA

Código Seguro De Verificación	Q8HDFttaXpVUj4DBN7ropw==	Estado	Fecha y hora
Firmado Por	Remedios Barrionuevo Benitez	Firmado	06/02/2024 08:42:13
Observaciones		Página	9/16
Url De Verificación	https://valida.malaga.eu/verifirma/code/Q8HDFttaXpVUj4DBN7ropw==		
Normativa	Este informe tiene carácter de copia electrónica auténtica con validez y eficacia administrativa de ORIGINAL (art. 27 Ley 39/2015).		



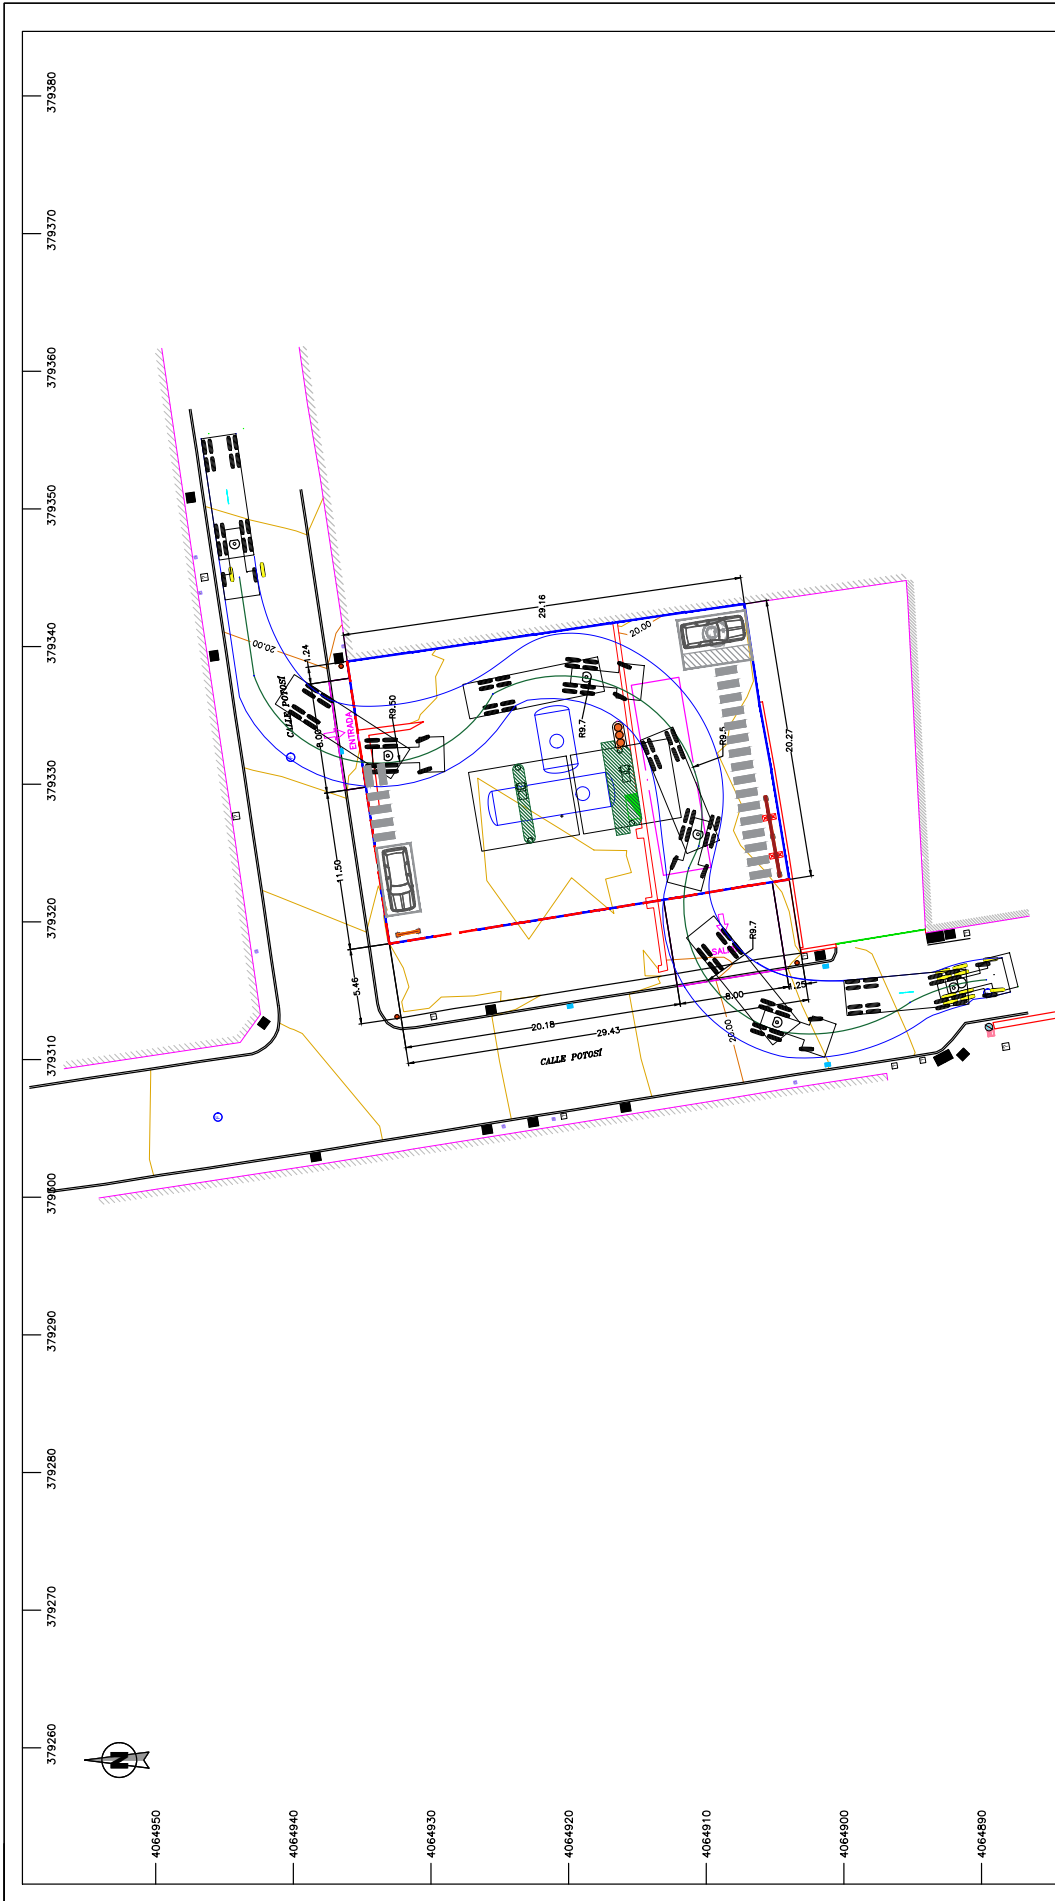


NOTA: Cotas en metros

Símbolos	
	Parcela residual, S=614,62 m²
	Muro existente
	Bordillo
	Acero
	Construcción
	Alineación oficial
	Depósitos enterrados
	Arquitos de carga, recuperación y vertidos
	Barridos publicitarios
	Parcela de entrada/salida proyectada
	Paseo de aparcamiento
	Zona de estacionamiento del camión cisterna
	Isletas de surfidos
	Fanalo
	Pozo fecales
	Imborral
	Arqueto abastecimiento
	Arqueto desconocido
	Poste de luz
	Arqueto electricidad
	Puerto
	Arqueto electricidad
	Arqueto alumbrado

PETROPRIX	
Plan Especial:	PLAN ESPECIAL PARA INSTALACIÓN DE SUMINISTRO DE CARBURANTE PARA VEHÍCULOS "PETROPRIX POTOSÍ"
Plano de:	TRAYECTORIA DE ENTRADA/SALIDA DEL CAMIÓN CISTERNA DE LA GASOLINERA
Escala:	1:350
Plano N°:	TRAY-2
Dibujado:	CAO
Comprobado:	DCC
Situación:	CALLE POTOSÍ, 8
Referencia:	PE-PPMAS-TRAY2
Fecha:	DICIEMBRE 2022
Localidad:	MÁLAGA
Provincia:	MÁLAGA
El Ingeniero Técnico Industrial: Fdo: Daniel Contreras Castiblanques Colegiado n° 3144 del COITI-Joán	

Código Seguro De Verificación	Q8HDFttaXpVUj4DBN7ropw==	Estado	Firmado	Fecha y hora	06/02/2024 08:42:13
Firmado Por	Remedios Barrionuevo Benitez	Página	10/16		
Observaciones					
Url De Verificación	https://valida.malaga.eu/verifirma/code/Q8HDFttaXpVUj4DBN7ropw==				
Normativa	Este informe tiene carácter de copia electrónica auténtica con validez y eficacia administrativa de ORIGINAL (art. 27 Ley 39/2015).				



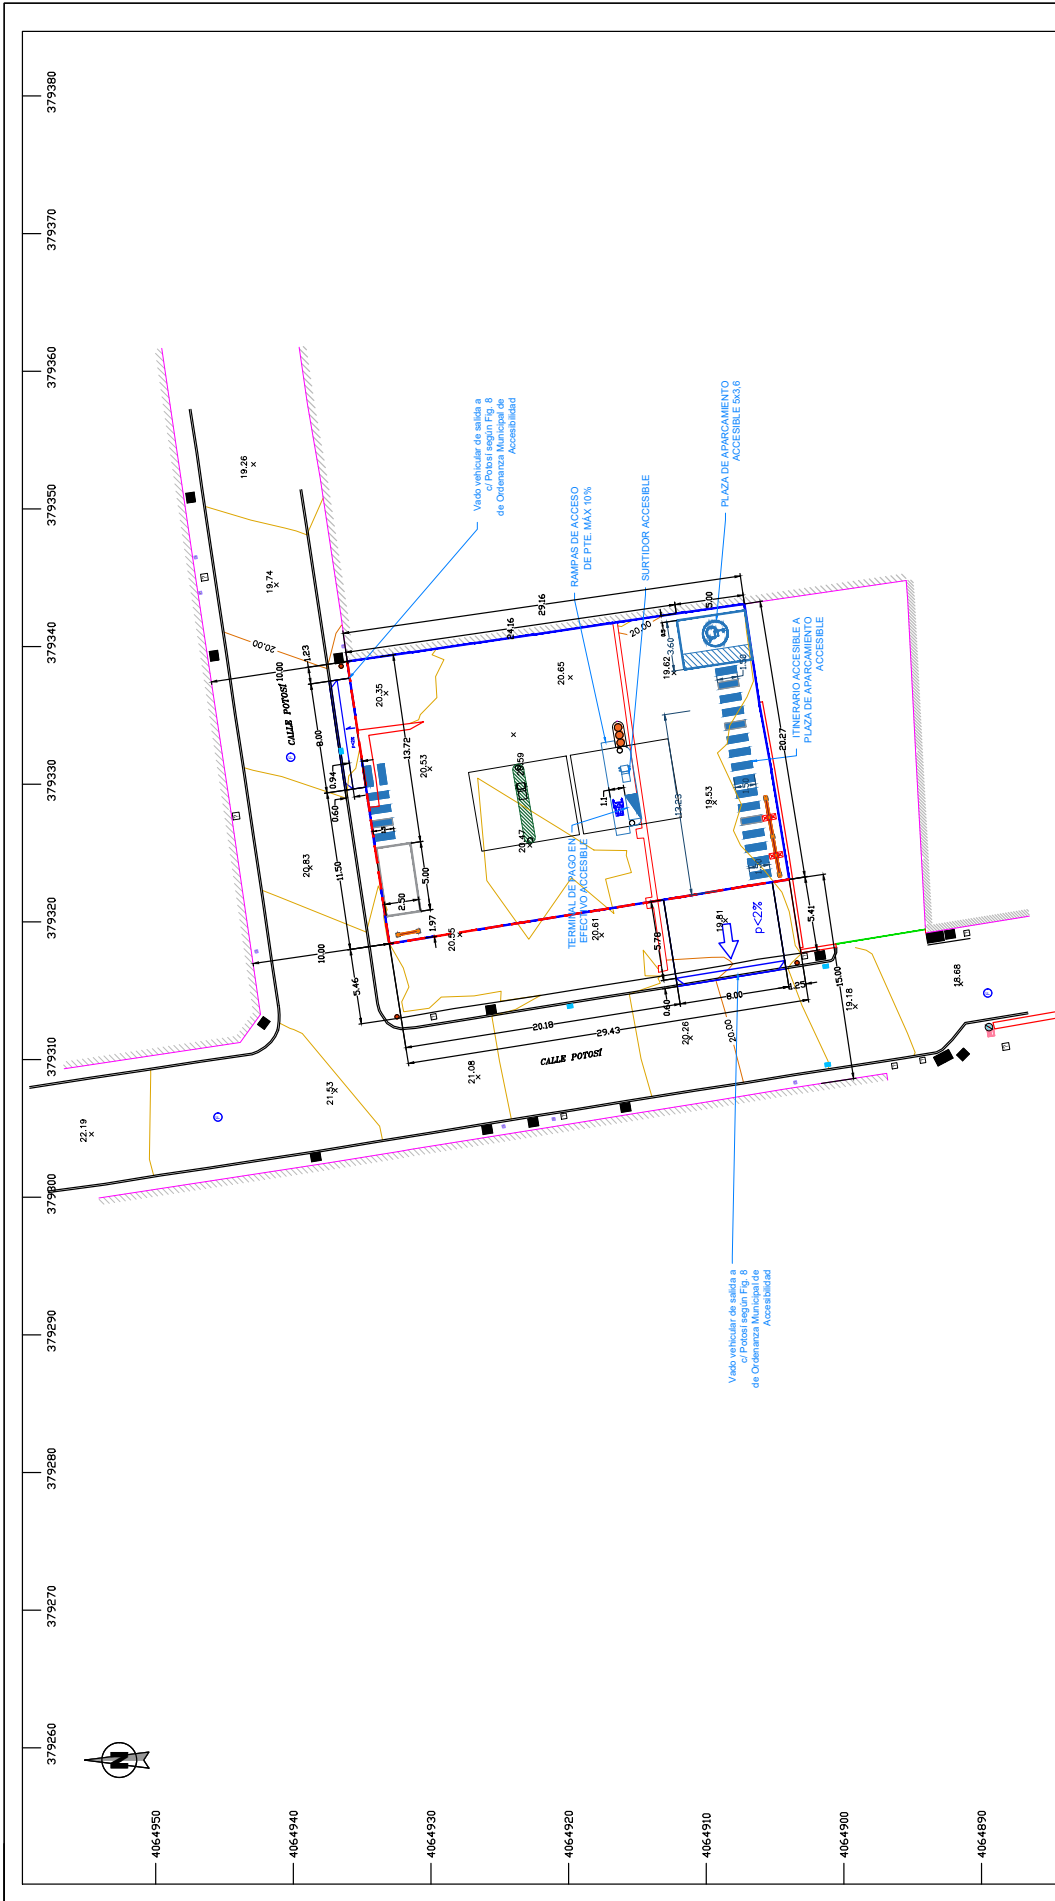


NOTA: Cotas en metros

Plan Especial: PLAN ESPECIAL PARA INSTALACIÓN DE SUMINISTRO DE CARBURANTE PARA VEHÍCULOS "PETROPRIX POTOSÍ"		Escala: 1:350	Plano N°: ASB-1
Plano de: ACCESIBILIDAD DE IMPLANTACIÓN DE LOS ELEMENTOS DE ACCESIBILIDAD EN LA INSTALACIÓN DE SUMINISTRO		El Ingeniero Técnico Industrial: Fdo: Daniel Contreras Costiblanques Colegiado n° 3144 del COITI-Joán	
Dibujado: CAO	Comprobado: DCC	Situación: CALLE POTOSÍ, 8	Provincia: MÁLAGA
Fecha: DICIEMBRE 2022	Referencia: PE-PPMAS-ASB1	Localidad: MÁLAGA	

Simbología	
	Paredo residualte. S=600,03 m²
	Muro existente
	Berlillo
	Acero
	Construcción
	Alineación oficial
	Depósitos enterrados
	Arquetas de carga, recuperación y vertidos
	Elementos publicitarios
	Protección de entradas/salidas
	Plaza de aparcamiento
	Zona de estacionamiento del común cliente
	Isletas de surtidores
	Fuero
	Pozo fecales
	Imbomil
	Arqueto abastecimiento
	Arqueto desconocido
	Punto de luz
	Arqueto electricidad
	Puerta
	Arqueto electricidad
	Arqueto alumbrado


Código Seguro De Verificación	Q8HDFttaXpVUj4DBN7ropw==	Estado	Firmado	Fecha y hora	06/02/2024 08:42:13
Firmado Por	Remedios Barrionuevo Benitez	Página	11/16		
Observaciones		https://valida.malaga.eu/verifirma/code/Q8HDFttaXpVUj4DBN7ropw==			
Uri De Verificación					
Normativa	Este informe tiene carácter de copia electrónica auténtica con validez y eficacia administrativa de ORIGINAL (art. 27 Ley 39/2015).				



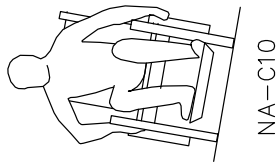


NA-C10


Pendientes máximas en vados:
- Transversales: 5%
- Longitudinales: 8%

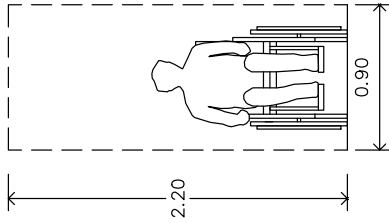

Alturas libres mínimas para voladizos

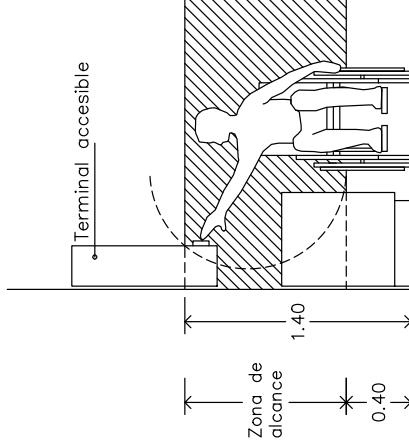



Terminal accesible

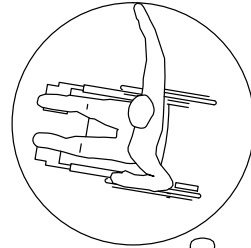

Ø1.50

Radio de giro mínimo

Surtidor Accesible

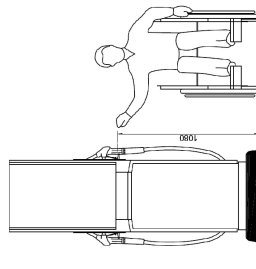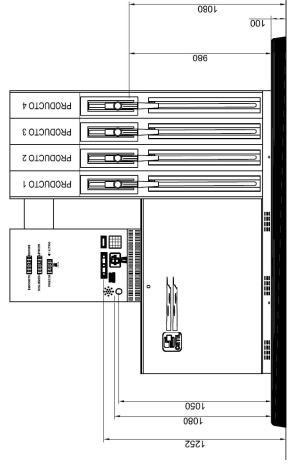

Plan Especial:

PLAN ESPECIAL PARA INSTALACIÓN DE SUMINISTRO DE CARBURANTES PARA VEHÍCULOS "PETROPRIX POTOSÍ"

Plano de:

ACCESIBILIDAD: DETALLES DE ACCESIBILIDAD Y SUPRESIÓN DE BARRERAS

Dibujado:

CAO

Comprobado:

DCC

Situación:

CALLE POTOSÍ, 8

Fecha:

FEBRERO 2019

Referencia:

PE-PPMA5-ASB2

Provincia:

MÁLAGA

PETROPRIX

Escala:

S/E

Plano N.º:

ASB-2

El Ingeniero Técnico Industrial:

Fdo: Daniel Contreras Castiblanques
Colegiado n.º 31.444 del COITP Jaén

Código Seguro De Verificación

Q8HDFttaXpVUj4DBN7ropw==

Estado

Fecha y hora

Firmado Por

Remedios Barrionuevo Benitez

Firmado

06/02/2024 08:42:13

Observaciones

Página

12/16


Url De Verificación

<https://valida.malaga.eu/verifirma/code/Q8HDFttaXpVUj4DBN7ropw==>

Normativa

Este informe tiene carácter de copia electrónica auténtica con validez y eficacia administrativa de ORIGINAL (art. 27 Ley 39/2015).



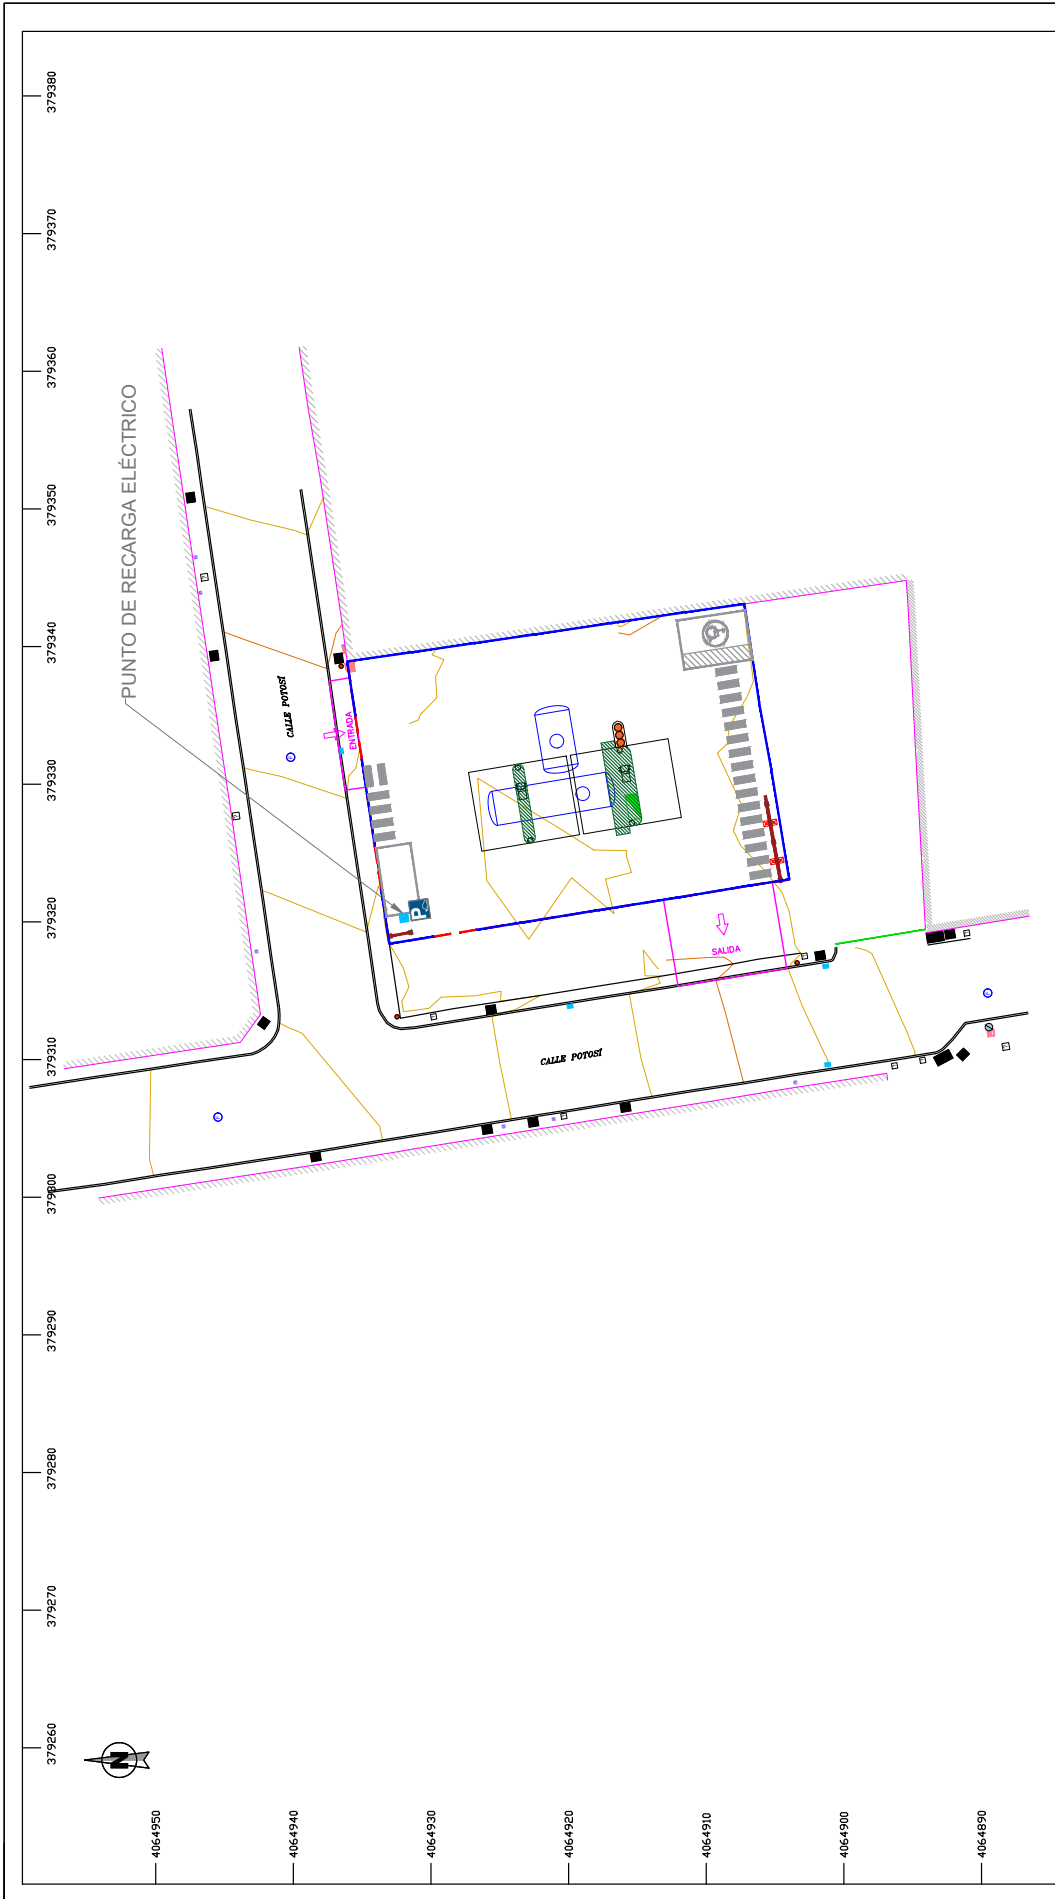

NOTA: Cotas en metros


Simbología	
	Forjado resaltante, S=614,62 m²
	Muro existente
	Borcollado
	Acero
	Construcción
	Alineación oficial
	Depósitos enterrados
	Acceso de entrada/salida
	Previsión de aparcamiento
	Isletas de surtidores
	Trazado de acomida y m
	Trazado de acomida de suministro de agua a la red de saneamiento
	Farol
	Arqueto abastecimiento
	Arqueto electricidad suministrada en B.T.
	Arqueto alumbrado
	Pozo fecales
	Inbomal
	Pozos de luz
	Arqueto electricidad
	Arqueto desanexado
	Arqueto de registro a red de saneamiento
	Cuadro General de Mando y Protección de la
	Arqueto de registro a red de saneamiento
	Arqueto abastecimiento
	Arqueto abastecimiento

Plan Especial: PLAN ESPECIAL PARA INSTALACIÓN DE SUMINISTRO DE CARBURANTE PARA VEHÍCULOS "PETROPRIX POTOSÍ"	
Plano de: PUNTO DE RECARGA ELÉCTRICA SEGÚN LEY 7/2021	Plano N°: PR-1
Escala: 1:350	El Ingeniero Técnico Industrial: Fdo: Daniel Contreras Castiblanques Colegiado n° 3144 del COITI-Joén
Comprobado: DCC	Situación: CALLE POTOSÍ, 8
Dibujado: CAO	Localidad: MÁLAGA
Referencia: PE-PPM5-PR1	Provincia: MÁLAGA
Fecha: DICIEMBRE 2022	

PETROPRIX

Código Seguro De Verificación	Q8HDFttaXpVUj4DBN7ropw==	Estado	Firmado	Fecha y hora	06/02/2024 08:42:13
Firmado Por	Remedios Barrionuevo Benitez	Página			13/16
Observaciones					
Uri De Verificación	https://valida.malaga.eu/verifirma/code/Q8HDFttaXpVUj4DBN7ropw==				
Normativa	Este informe tiene carácter de copia electrónica auténtica con validez y eficacia administrativa de ORIGINAL (art. 27 Ley 39/2015).				



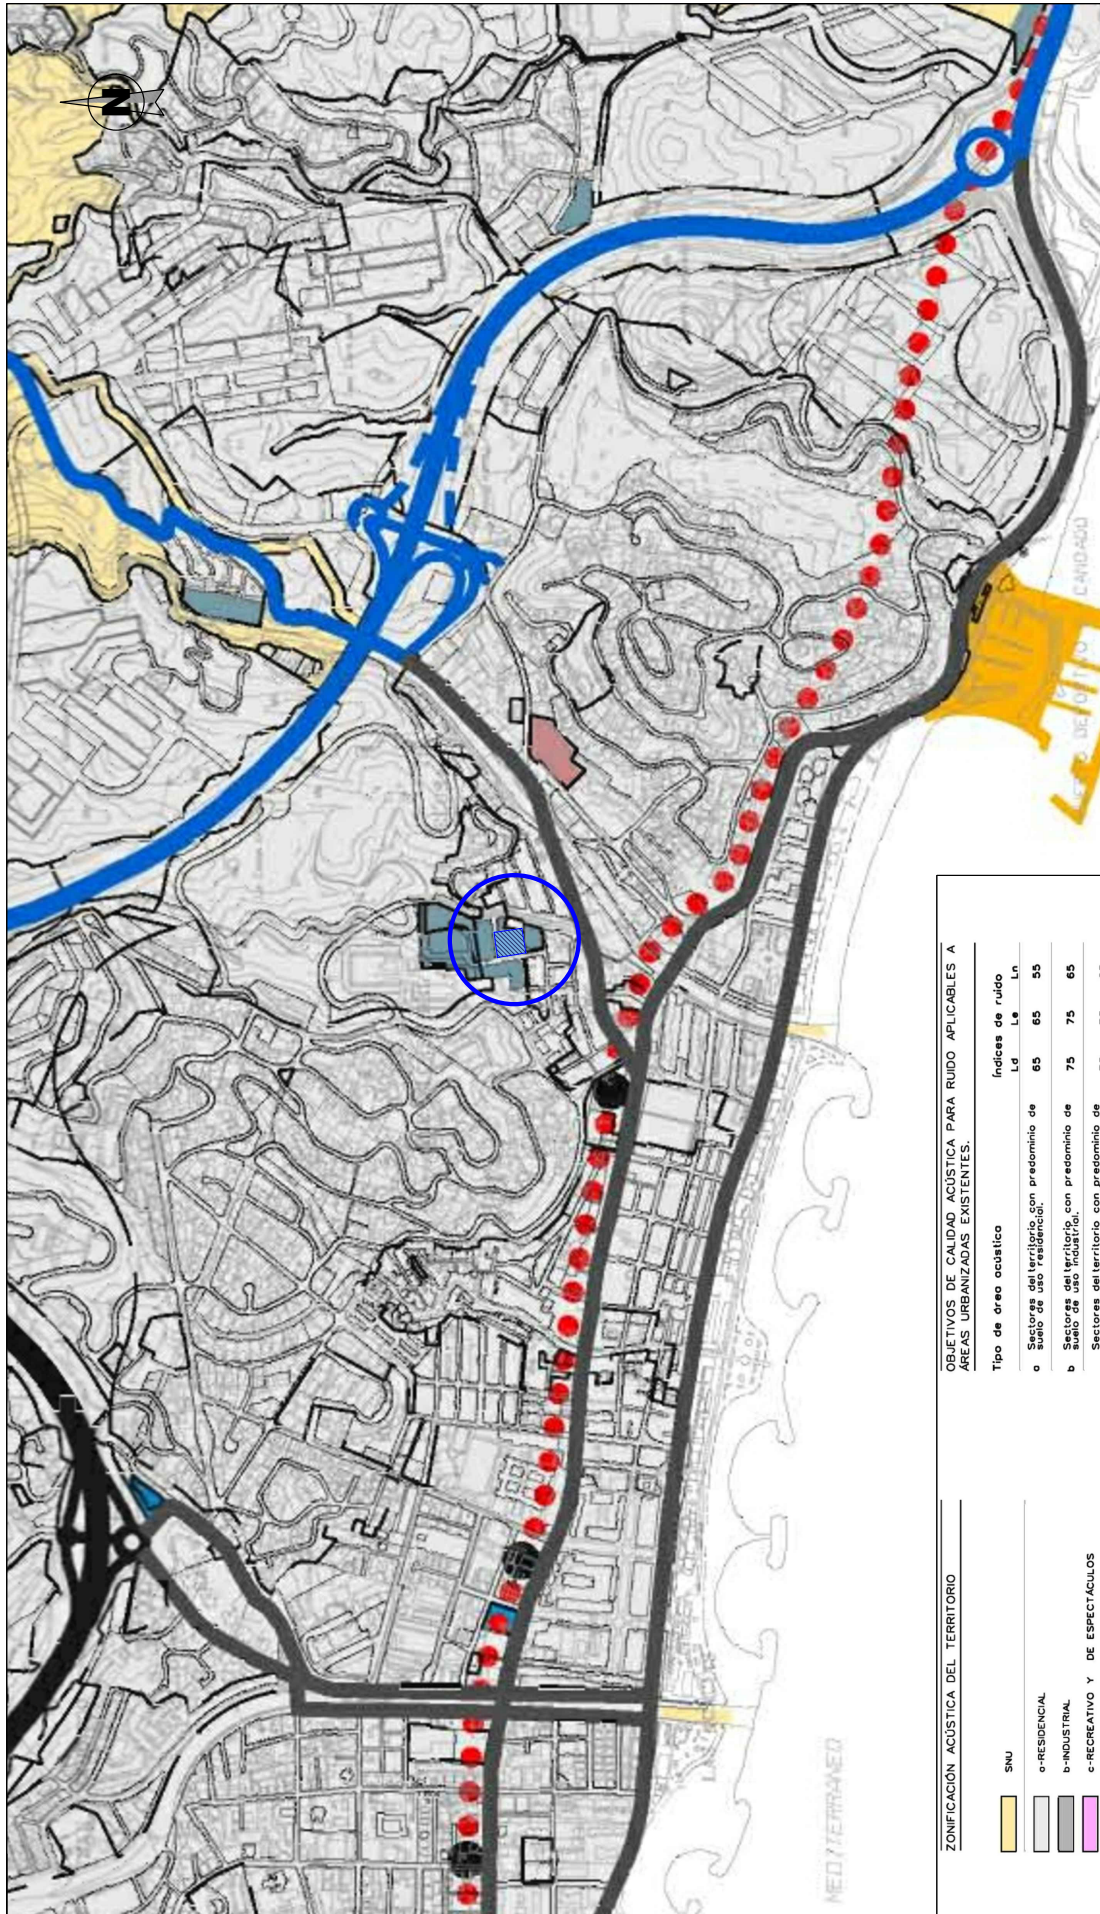

PROYECTO: PLAN ESPECIAL PARA INSTALACIÓN DE SUMINISTRO DE CARBURANTE PARA VEHÍCULOS "PETROPRIX POTOSI"		PETROPRIX	
Plano de:		Plano N.º:	ZA-1
ZONIFICACIÓN ACÚSTICA		Escala:	1:5.000
Dibujado:	Comprobado:	Situación:	El Ingeniero Técnico Industrial:
CAO	DCC	C/ POTOSI, 8	
Fecha:	Referencia:	Localidad:	Provincia:
ENERO 2021	PE-PPMA5-S11	MÁLAGA	MÁLAGA
		Edo: Daniel Contreras Castiblanques Colegiado n.º 3144 del COIT. Jaén	


ZONIFICACIÓN ACÚSTICA DEL TERRITORIO		Índices de ruido	
SNU	Tipo de área acústica	Ld	Ln
a-RESIDENCIAL	Sectores del territorio con predominio de suelo de uso residencial.	65	55
b-INDUSTRIAL	Sectores del territorio con predominio de suelo de uso industrial.	75	65
c-RECREATIVO Y DE ESPECTÁCULOS	Sectores del territorio con predominio de actividades, uso recreativo y de espectáculos.	73	63
d-SANITARIO, DOCENTE Y CULTURAL	Sectores del territorio con predominio de actividades de carácter sanitario, docente o cultural contemplado en el artículo 10.1 del Real Decreto 1367/2007.	70	65
e-SISTEMAS GENERALES DE INFRAESTRUCTURAS DE TRANSPORTE	Sectores del territorio con predominio de suelo de uso sanitario, docente o cultural contemplado en el artículo 10.1 del Real Decreto 1367/2007, así como de actividades de carácter sanitario, docente o cultural contemplado en el artículo 10.1 del Real Decreto 1367/2007.	60	50
f-ESPACIOS NATURALES PROTEGIDOS	Sectores del territorio afectados o sistemas generales de infraestructuras de transporte contemplados en el artículo 10.1 del Real Decreto 1367/2007, así como de actividades de carácter sanitario, docente o cultural contemplado en el artículo 10.1 del Real Decreto 1367/2007, así como de actividades de carácter sanitario, docente o cultural contemplado en el artículo 10.1 del Real Decreto 1367/2007.	Sin determinar	Sin determinar
g-ESPACIOS NATURALES PROTEGIDOS	Zonas del territorio con espacios naturales protegidos.	60	50
h-TURÍSTICO	Sectores del territorio con predominio de suelo de uso turístico.	70	65

(1) Según Anexo II del RD 1367/2007


Código Seguro De Verificación	Q8HDFttxpVUj4DBN7ropw==	Estado	Fecha y hora
Firmado Por	Remedios Barrionuevo Benitez	Firmado	06/02/2024 08:42:13
Observaciones		Página	14/16
Url De Verificación	https://valida.malaga.eu/verifirma/code/Q8HDFttxpVUj4DBN7ropw==		
Normativa	Este informe tiene carácter de copia electrónica auténtica con validez y eficacia administrativa de ORIGINAL (art. 27 Ley 39/2015).		



FOSO Y DEPÓSITO DE 45.000 L PARA GASÓLEO A

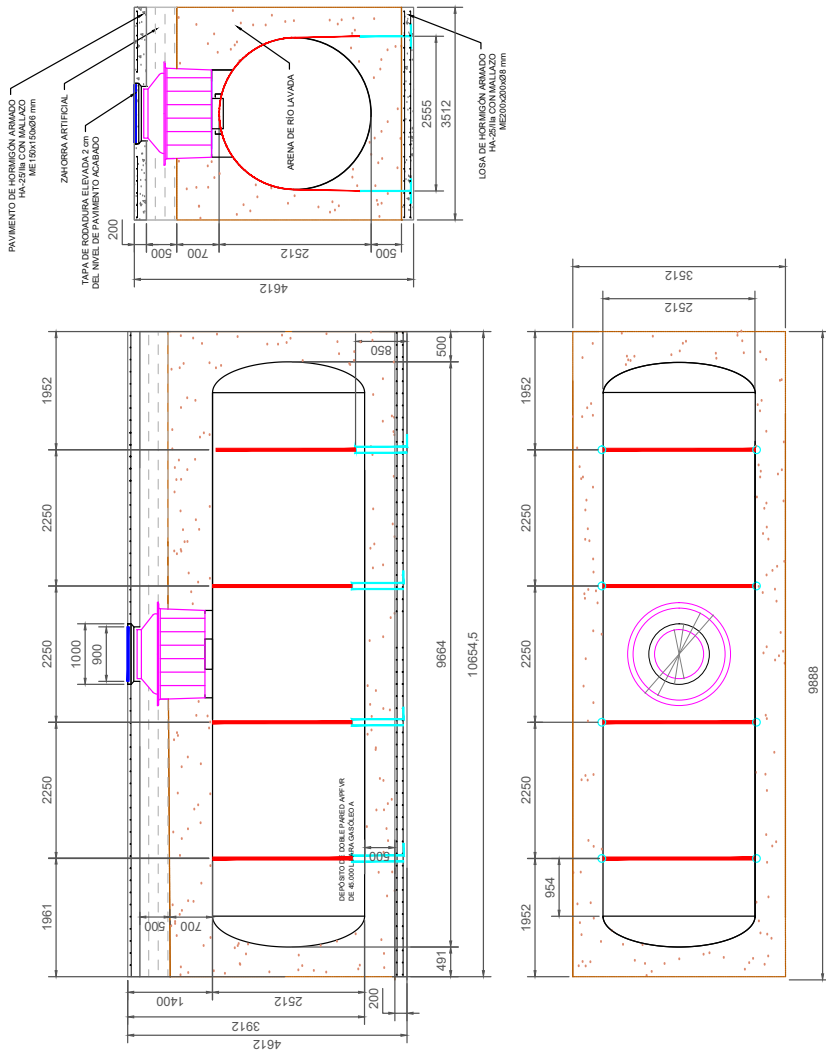

FOSO Y DEPÓSITO DE 25.000 L PARA GASOLINA 95

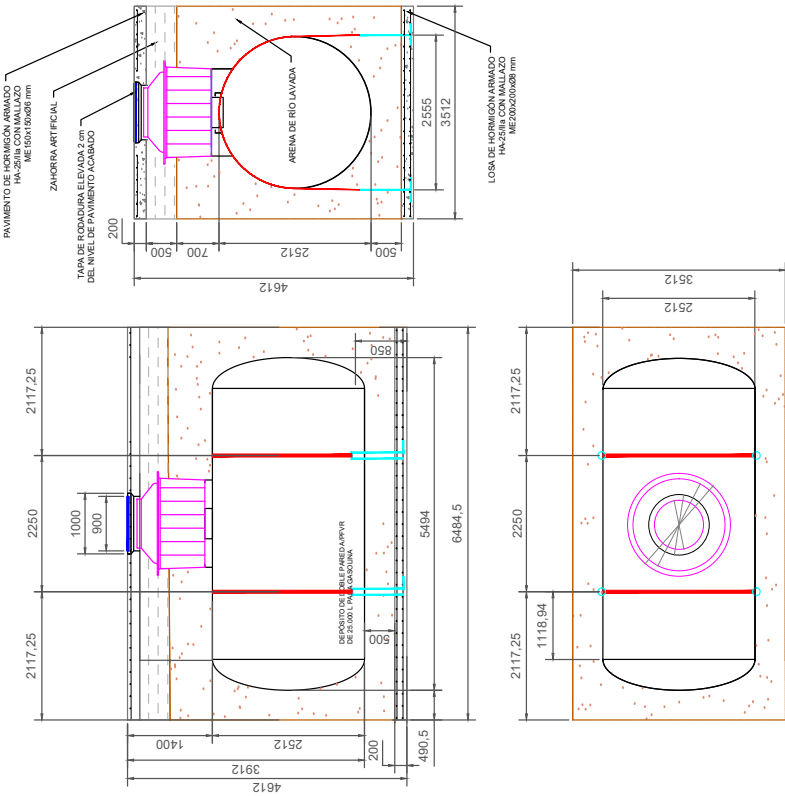

DEPÓSITO AIPRV (GASÓLEO A)		
CAPACIDAD (litros)	DIÁMETRO D (mm)	PESO P (kg)
45.000	2.50	4.522
DIMENSIONES DEL FOSO		
LONGITUD (mm)	543 + L + 543 = 10.741	
ANCHO (mm)	500 + D + 500 = 3.50	
PROFUNDIDAD (mm)	200 + 500 + D + 700 + 500 + 200 = 4.600	

DEPÓSITO AIPRV (GASOLINA 95)		
CAPACIDAD (litros)	DIÁMETRO D (mm)	PESO P (kg)
45.000	2.50	2.810
DIMENSIONES DEL FOSO		
LONGITUD (mm)	543 + L + 543 = 6.580	
ANCHO (mm)	500 + D + 500 = 3.50	
PROFUNDIDAD (mm)	200 + 500 + D + 700 + 500 + 200 = 4.600	


Cotes en milímetros

PROYECTO: PLAN ESPECIAL PARA INSTALACIÓN DE SUMINISTRO DE CARBURANTE PARA VEHÍCULOS "PETROPRIX POTOSÍ"		Plano N.º:	IM-1
INSTALACIÓN MECÁNICA DE PPL: FOSOS Y DEPÓSITOS DE 45.000 L PARA GASÓLEO A, Y DE 25.000 L PARA GASOLINA 95		Escala:	1:80
Dibujado:	CAO	Comprobado:	DCC
Fecha:	NOVIEMBRE 2022	Situación:	C/ POTOSÍ, 8
Referencia:	PE-PPMA5-1M1	Localidad:	MÁLAGA
Provincia:	MÁLAGA	Ingeniero Técnico Industrial:	Fdo: Daniel Contreras Castibonques Colegiado n.º 3144 del COITI Jaén

PETROPRIX

Código Seguro De Verificación	Q8HDFttaXpVUj4DBN7ropw==	Estado	Firmado	Fecha y hora	06/02/2024 08:42:13
Firmado Por	Remedios Barrionuevo Benitez	Página	15/16		
Observaciones					
Uri De Verificación	https://valida.malaga.eu/verifirma/code/Q8HDFttaXpVUj4DBN7ropw==				
Normativa	Este informe tiene carácter de copia electrónica auténtica con validez y eficacia administrativa de ORIGINAL (art. 27 Ley 39/2015).				



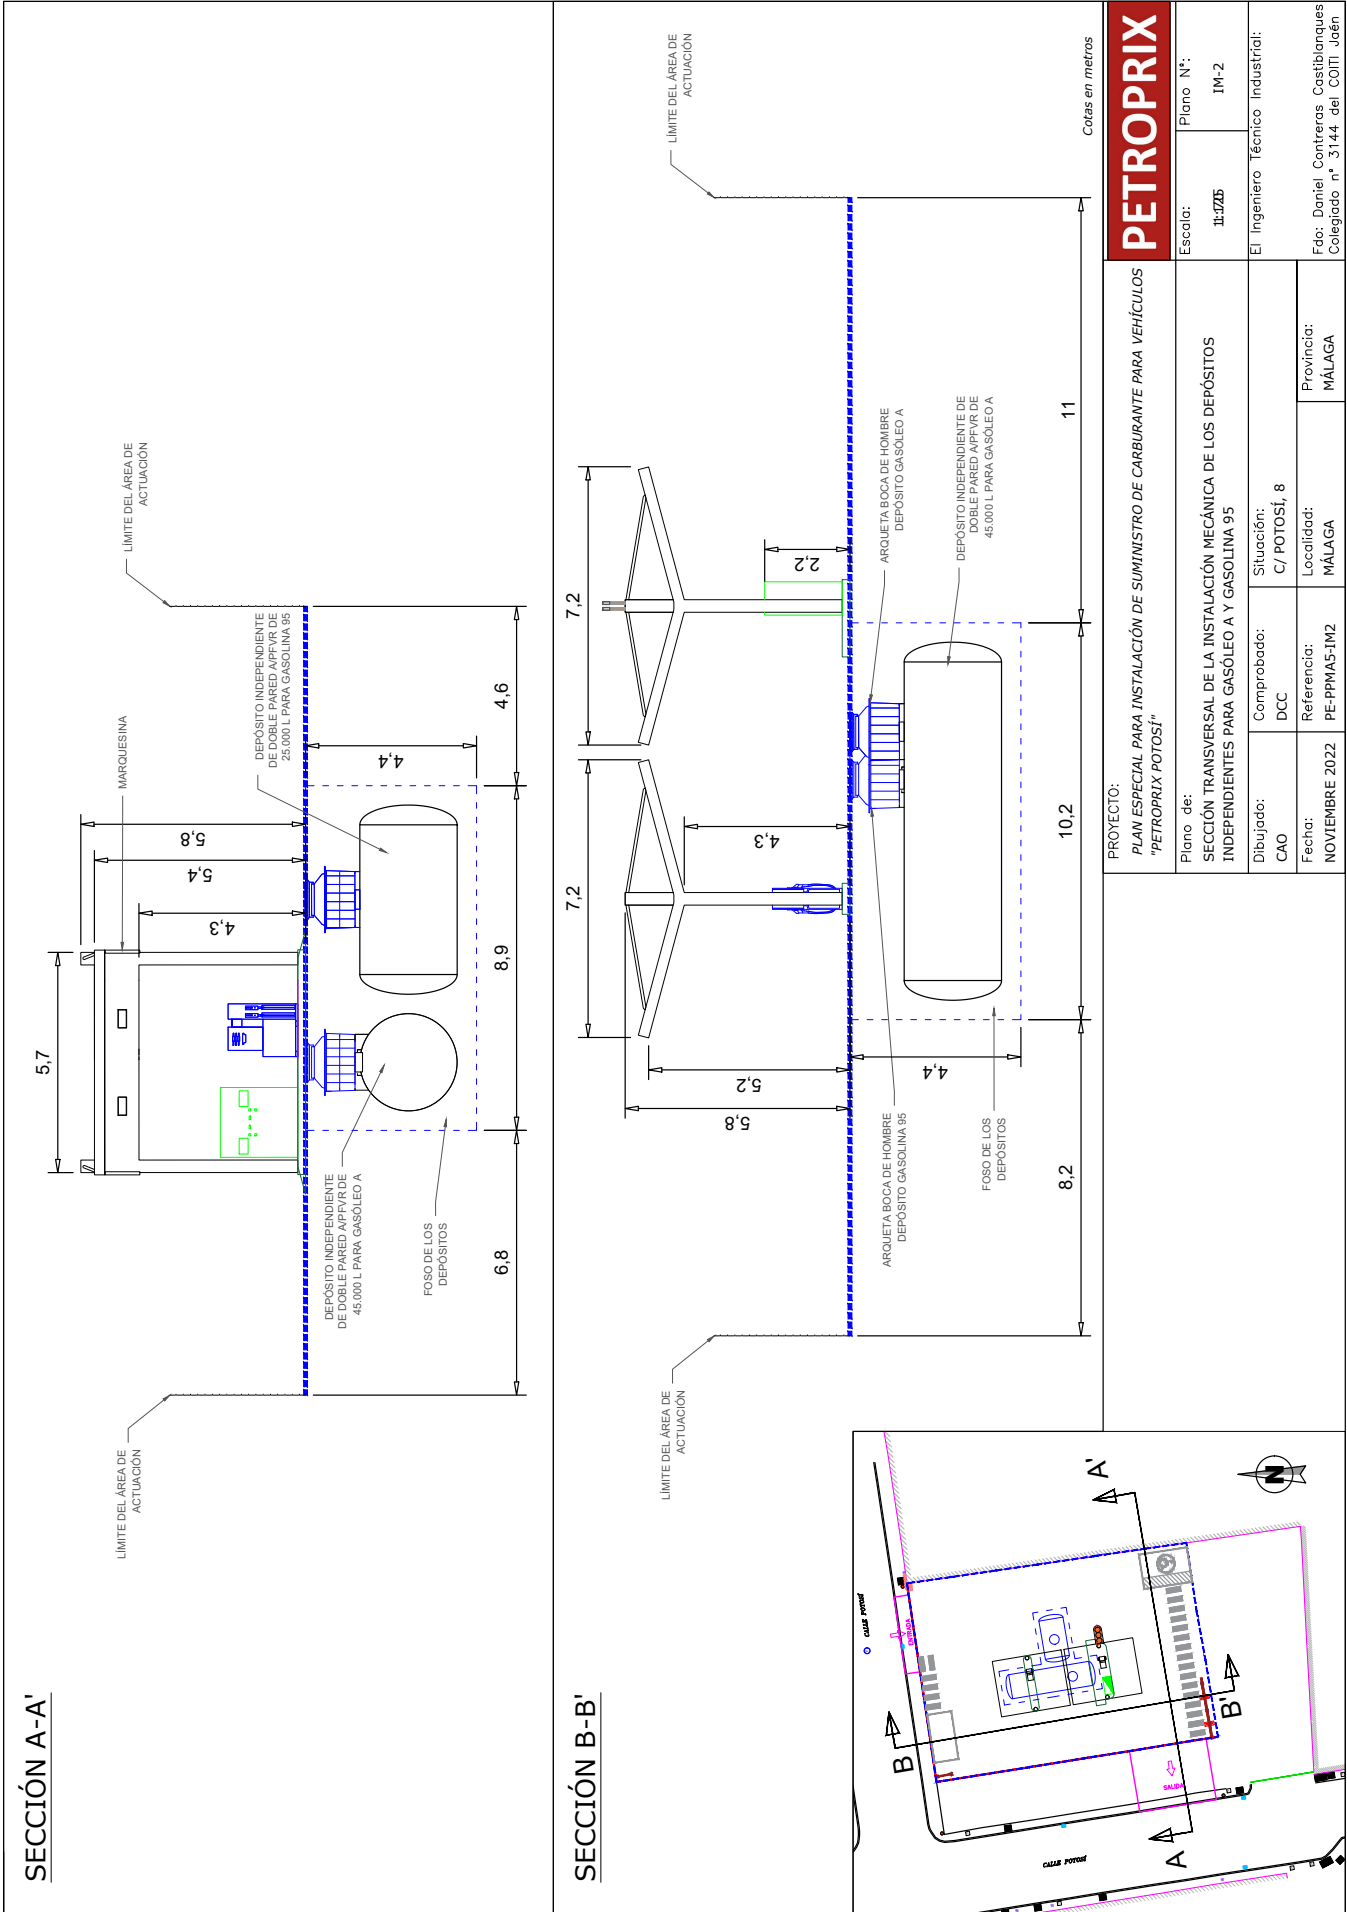

Código Seguro De Verificación	Q8HDFttaXpVUj4DBN7ropw==	Estado	Fecha y hora
Firmado Por	Remedios Barrionuevo Benitez	Firmado	06/02/2024 08:42:13
Observaciones		Página	16/16
Url De Verificación	https://valida.malaga.eu/verifirma/code/Q8HDFttaXpVUj4DBN7ropw==		
Normativa	Este informe tiene carácter de copia electrónica auténtica con validez y eficacia administrativa de ORIGINAL (art. 27 Ley 39/2015).		

