

## Plan Especial para "Instalación de suministro de carburante y zona comercial"

UBICACIÓN AVENIDA ROCIO JURADO, 2. - MALAGA -

PLANO SERVIDUMBRE AERONAUTICA. SITUACIÓN

ENCARGANTE JURISTO FONOLLÁ DIAZ

EXPDTE. P 398 2018

FECHA JULIO 2018

PROMOTOR Explotaciones Alameña S. L.  
C./ Sancha Lara, 13, 1º derecha, Málaga 29015

ARQUITECTO José María López Jiménez  
COAGR 4682

ic2.jmlopez@gmail.com



tlf [625830724]

Escala

1 / 2500


Plano

01

Código Seguro De Verificación	CWCobeck61L1EvqQIKDiJQ==	Estado	Fecha y hora
Firmado Por	Remedios Barrionuevo Benitez	Firmado	18/04/2024 10:18:36
Observaciones		Página	1/6
Url De Verificación	<a href="https://valida.malaga.eu/verifirma/code/CWCobeck61L1EvqQIKDiJQ==">https://valida.malaga.eu/verifirma/code/CWCobeck61L1EvqQIKDiJQ==</a>		
Normativa	Este informe tiene carácter de copia electrónica auténtica con validez y eficacia administrativa de ORIGINAL (art. 27 Ley 39/2015).		





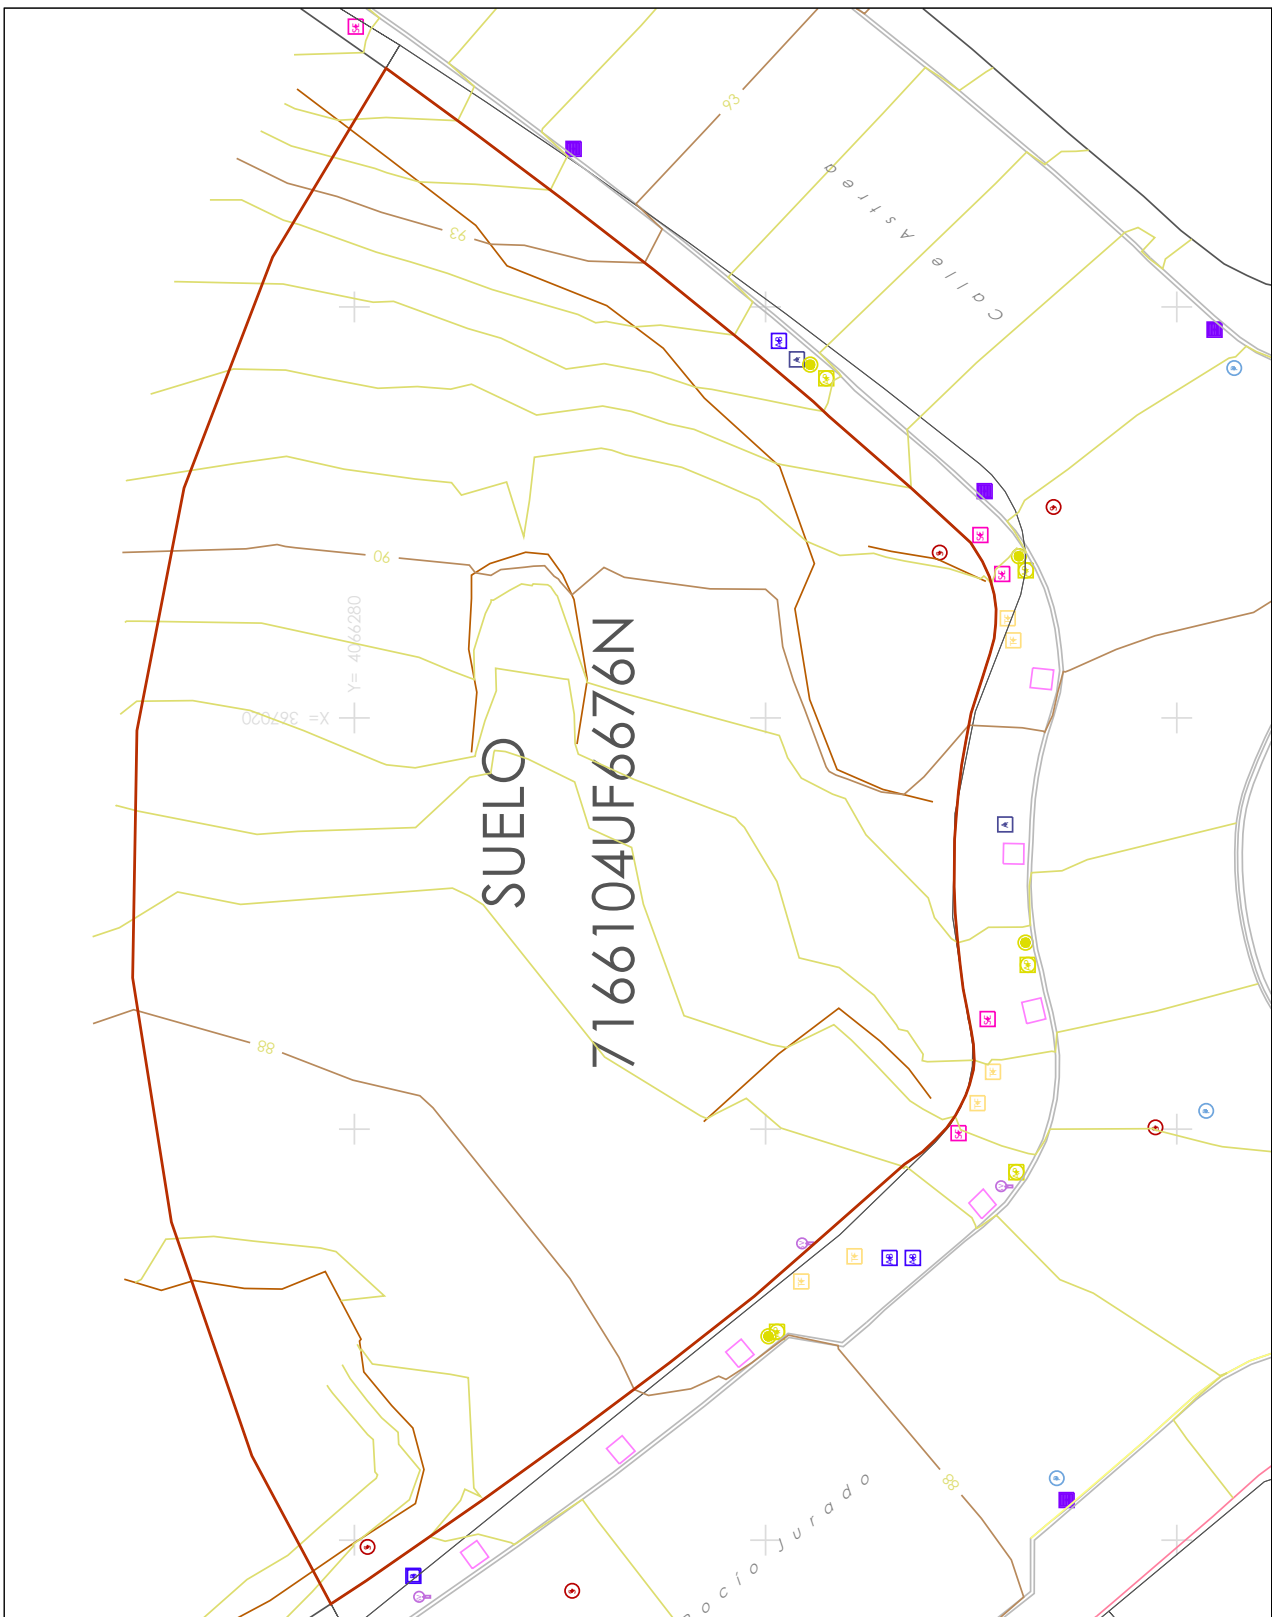

### Plan Especial para "Instalación de suministro de carburante y zona comercial"

UBICACIÓN AVENIDA ROCIO JURADO, 2. - MALAGA -

PLANO SERVIDUMBRE AERONAUTICA. AMBITO DE ACTUACIÓN ACTUAL

ENCARGANTE JURISTO FONOLLÁ DIAZ

EXPDTE. P 398 2018

FECHA JULIO 2018

PROMOTOR Explotaciones Alameña S. L.  
C./ Sancha Lara, 13, 1º derecha, Málaga 29015

ARQUITECTO José María López Jiménez  
COAGR 4682

ic2.jmlopez@gmail.com



tlf [625830724]

Escala


1 / 300

Plano

03

<b>Código Seguro De Verificación</b>	CWCobeck61L1EvqQIKDiJQ==	<b>Estado</b>	<b>Fecha y hora</b>
<b>Firmado Por</b>	Remedios Barrionuevo Benitez	<b>Firmado</b>	18/04/2024 10:18:36
<b>Observaciones</b>		<b>Página</b>	3/6
<b>Url De Verificación</b>	<a href="https://valida.malaga.eu/verifirma/code/CWCobeck61L1EvqQIKDiJQ==">https://valida.malaga.eu/verifirma/code/CWCobeck61L1EvqQIKDiJQ==</a>		
<b>Normativa</b>	Este informe tiene carácter de copia electrónica auténtica con validez y eficacia administrativa de ORIGINAL (art. 27 Ley 39/2015).		



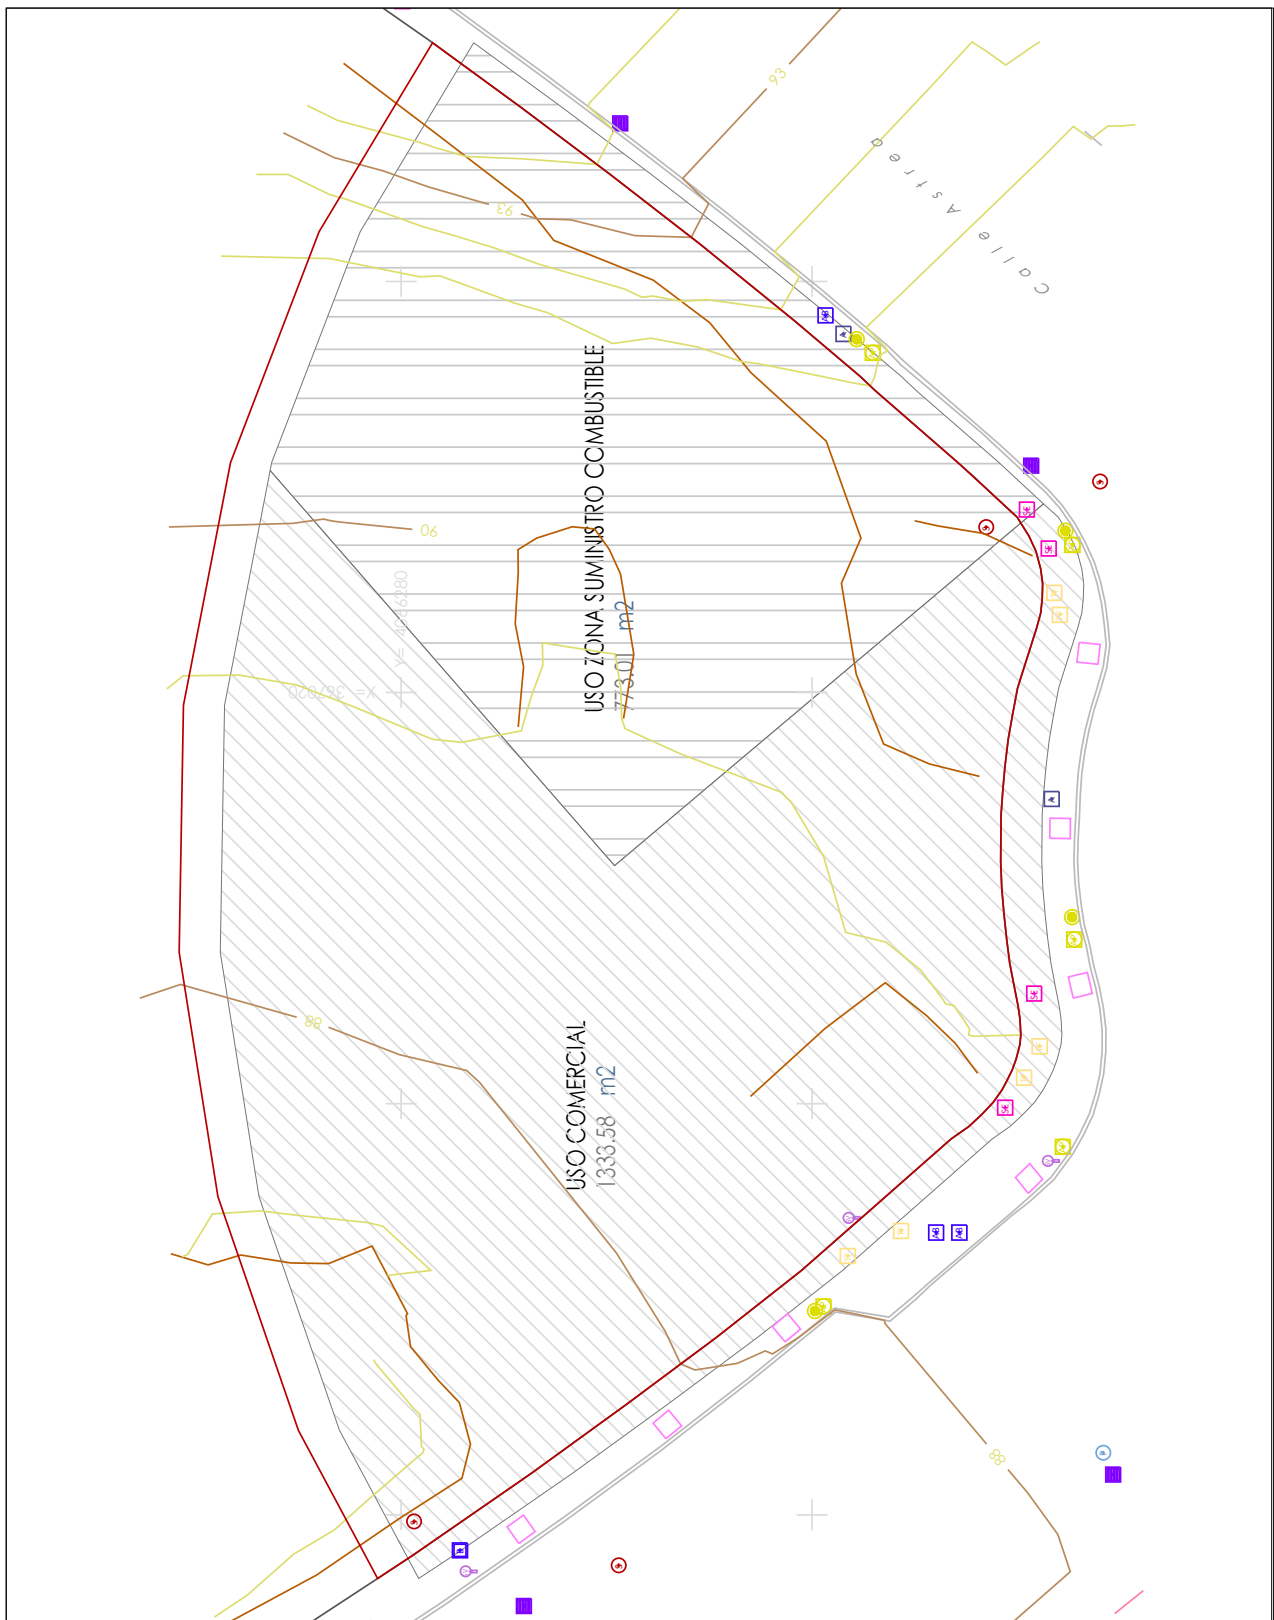

### Plan Especial para "Instalación de suministro de carburante y zona comercial"

UBICACIÓN AVENIDA ROCIO JURADO, 2. - MALAGA -

PLANO SERVIDUMBRE AERONAUTICA. AMBITO ACTUACIÓN PLAN ESPECIAL

ENCARGANTE JURISTO FONOLLÁ DIAZ

EXPDTE. P 398 2018

FECHA JULIO 2018

PROMOTOR Explotaciones Alameña S. L.  
C./ Sancha Lara, 13, 1º derecha, Málaga 29015

ARQUITECTO José María López Jiménez  
COAGR 4682

ic2.jmlopez@gmail.com



tlf [625830724]

Escala


1 / 300

Plano

04

<b>Código Seguro De Verificación</b>	CWCobeck61L1EvqQIKDiJQ==	<b>Estado</b>	<b>Fecha y hora</b>
<b>Firmado Por</b>	Remedios Barrionuevo Benitez	Firmado	18/04/2024 10:18:36
<b>Observaciones</b>		<b>Página</b>	4/6
<b>Url De Verificación</b>	<a href="https://valida.malaga.eu/verifirma/code/CWCobeck61L1EvqQIKDiJQ==">https://valida.malaga.eu/verifirma/code/CWCobeck61L1EvqQIKDiJQ==</a>		
<b>Normativa</b>	Este informe tiene carácter de copia electrónica auténtica con validez y eficacia administrativa de ORIGINAL (art. 27 Ley 39/2015).		



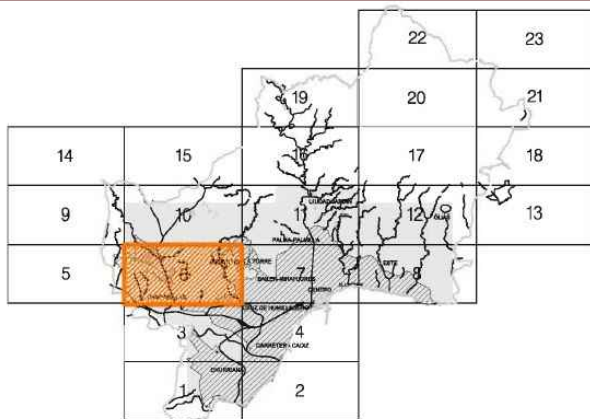

## Plan Especial para "Instalación de suministro de carburante y zona comercial"

UBICACIÓN AVENIDA ROCIO JURADO, 2. - MALAGA -

PLANO SERVIDUMBRE AERONAUTICAS. AMBITO ACTUACIÓN PLAN ESPECIAL

ENCARGANTE JURISTO FONOLLÁ DIAZ

EXPDTE. P 398 2018

FECHA JULIO 2018

PROMOTOR Explotaciones Alameña S. L.  
C./ Sancha Lara, 13, 1º derecha, Málaga 29015

ARQUITECTO José María López Jiménez  
COAGR 4682

ic2.jmlopez@gmail.com



tif [625830724]

Escala


s.escala

Plano

05

Código Seguro De Verificación	CWCobeck61L1EvqQIKDiJQ==	Estado	Firmado	Fecha y hora	18/04/2024 10:18:36
Firmado Por	Remedios Barrionuevo Benitez	Página	5/6		
Observaciones					
Uri De Verificación	<a href="https://valida.malaga.eu/verifirma/code/CWCobeck61L1EvqQIKDiJQ==">https://valida.malaga.eu/verifirma/code/CWCobeck61L1EvqQIKDiJQ==</a>				
Normativa	Este informe tiene carácter de copia electrónica auténtica con validez y eficacia administrativa de ORIGINAL (art. 27 Ley 39/2015).				



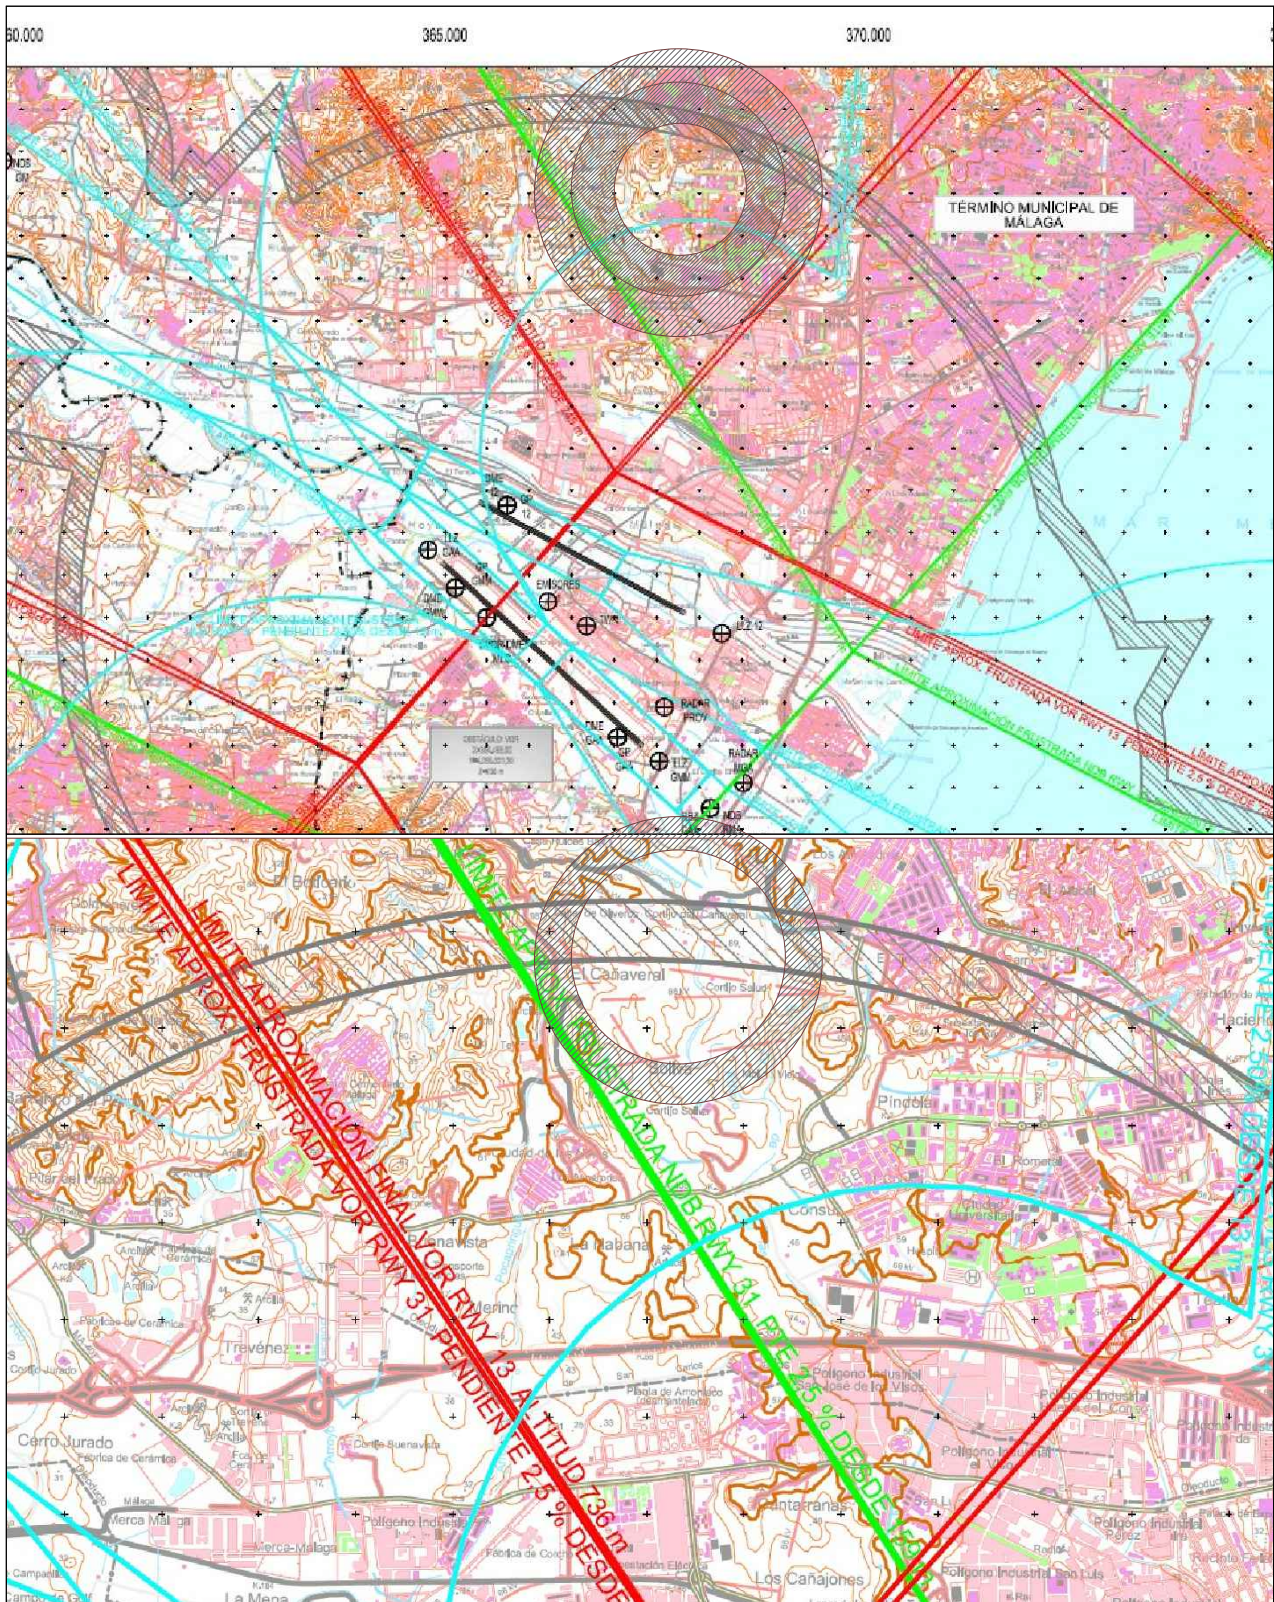

## Plan Especial para "Instalación de suministro de carburante y zona comercial"

UBICACIÓN AVENIDA ROCIO JURADO, 2. - MÁLAGA -

PLANO SERVIDUMBRE AERONAUTICAS. AMBITO APROXIMACIÓN

ENCARGANTE JURISTO FONOLLÁ DIAZ

EXPDTE. P 398 2018

FECHA JULIO 2018

PROMOTOR Explotaciones Alameña S. L.  
C./ Sancha Lara, 13, 1º derecha, Málaga 29015

ARQUITECTO José María López Jiménez  
COAGR 4682

ic2.jmlopez@gmail.com



tlf [625830724]

Escala

s.escala

Plano

06

<b>Código Seguro De Verificación</b>	CWCobeck61L1EvqQIKDiJQ==	<b>Estado</b>	Firmado
<b>Firmado Por</b>	Remedios Barrionuevo Benitez	<b>Fecha y hora</b>	18/04/2024 10:18:36
<b>Observaciones</b>		<b>Página</b>	6/6
<b>Url De Verificación</b>	<a href="https://valida.malaga.eu/verifirma/code/CWCobeck61L1EvqQIKDiJQ==">https://valida.malaga.eu/verifirma/code/CWCobeck61L1EvqQIKDiJQ==</a>		
<b>Normativa</b>	Este informe tiene carácter de copia electrónica auténtica con validez y eficacia administrativa de ORIGINAL (art. 27 Ley 39/2015).		

