

EDIFICACIONES EJECUTADAS			
Nº	EDIFICACION	SUP. EDF(m2)	EXPEDIENTE
1	AUDITORIO	966,93	PLAN 1999
2	AULAS 1,2,3,4	589,35 (*)	PLAN 1999
3	AULAS 5,6-OFICINAS	518,70 (*)	OM-49/2007
SUPERFICIE TOTAL		2.074,98	
4	OFICINAS- EDIF. ADMINISTR.	789,48	PREVIO 1999
5	LABORATORIO	337,70	OM-287/2004
6	NAVE DE MANTEN/FORMACION	1.551,72 (*)	
6.1	NAVE DE MANTENIMIENTO	697,41	PREVIO 1999
6.2	AMPLIACION NAVE Y CASETA	318,03	OM-639/2001
6.3	MARQUESINA EN NAVE TALLER	383,99	OM-185/2010
6.4	AMPLIACION NAVE/ ENSAYOS	152,29	OM-106/2012
7	GRADAS	475,70 (*)	OM-351/2004
8	CUSTOMER S. CENTER (EMPEX)	576,51 (*)	VE 4800/2009
9	AMPLI. ASEOS/COCINA (C. CENTER)	98,13	OM-150/2015
10	CASA COMEDOR (EXIST. +AMPLIACION)	491,24	OM-044/2009
11	CENTRO DE TRANSFORMACION	71,74	OM-134/2011
12	CASETA CONTROL ACCESO	36,00	OM-113/2011
13	DEPOSITO PCI	241,25	VE 5024/2015
14	PERROLA (CUBERTA PISTA DEMO)	750,00	OM-368/2017
15	TENDAS PRODUCTOS CAT	16,47	OM-0093/2016
SUPERFICIE TOTAL		6.435,94	
16	TANQUE DE COMBUSTIBLE	112,85	
17	MACHES TESTER/TALLER AUXILIAR OFICINAS	1.328,27 (*)	OM-363/2016
TOTAL SUPERFICIE EJECUTADA		8.883,19	

(*) SUPERFICIE GRAFIADA EN PLANO NO COINCIDENTE EN LA TABLA JUSTIFICADA EN APARTADO

DENOMINACION PROYECTO
MODIFICACION Y REFUNDIDO DE PLANES ESPECIALES "CATERPILLAR" MALAGA

DENOMINACION PLANO
PLANOS DE INFORMACION EDIFICACIONES EXISTENTES Y EJECUTADAS

CAT PROMOTOR
 CATERPILLAR CENTRO DE FORMACION, S.L.U.
 CIF B92086206

SITUACION
 FINCA "LA CANDELARIA"
 CAMINO CATERPILLAR, 2
 29591 STA. ROSALIA-MAQUEDA (MALAGA)

ARQUITECTO
 JOSE ANTONIO COBO BARO
 COL. Nº 340 COA/ma

CONSULTOR
 INGENIERIA INTEGRAL DE PROYECTOS, S.L.


PLANO Nº
P-06

ESCALA
 1/4500

FECHA
 MARZO-2023

Código Seguro De Verificación	NGL6BIjp1K0g07VbksPtQw==	Estado	Fecha y hora
Firmado Por	Aurora Requena Santos	Firmado	03/08/2023 13:52:27
Observaciones		Página	1/3
Url De Verificación	https://valida.malaga.eu/verifirma/code/NGL6BIjp1K0g07VbksPtQw==		



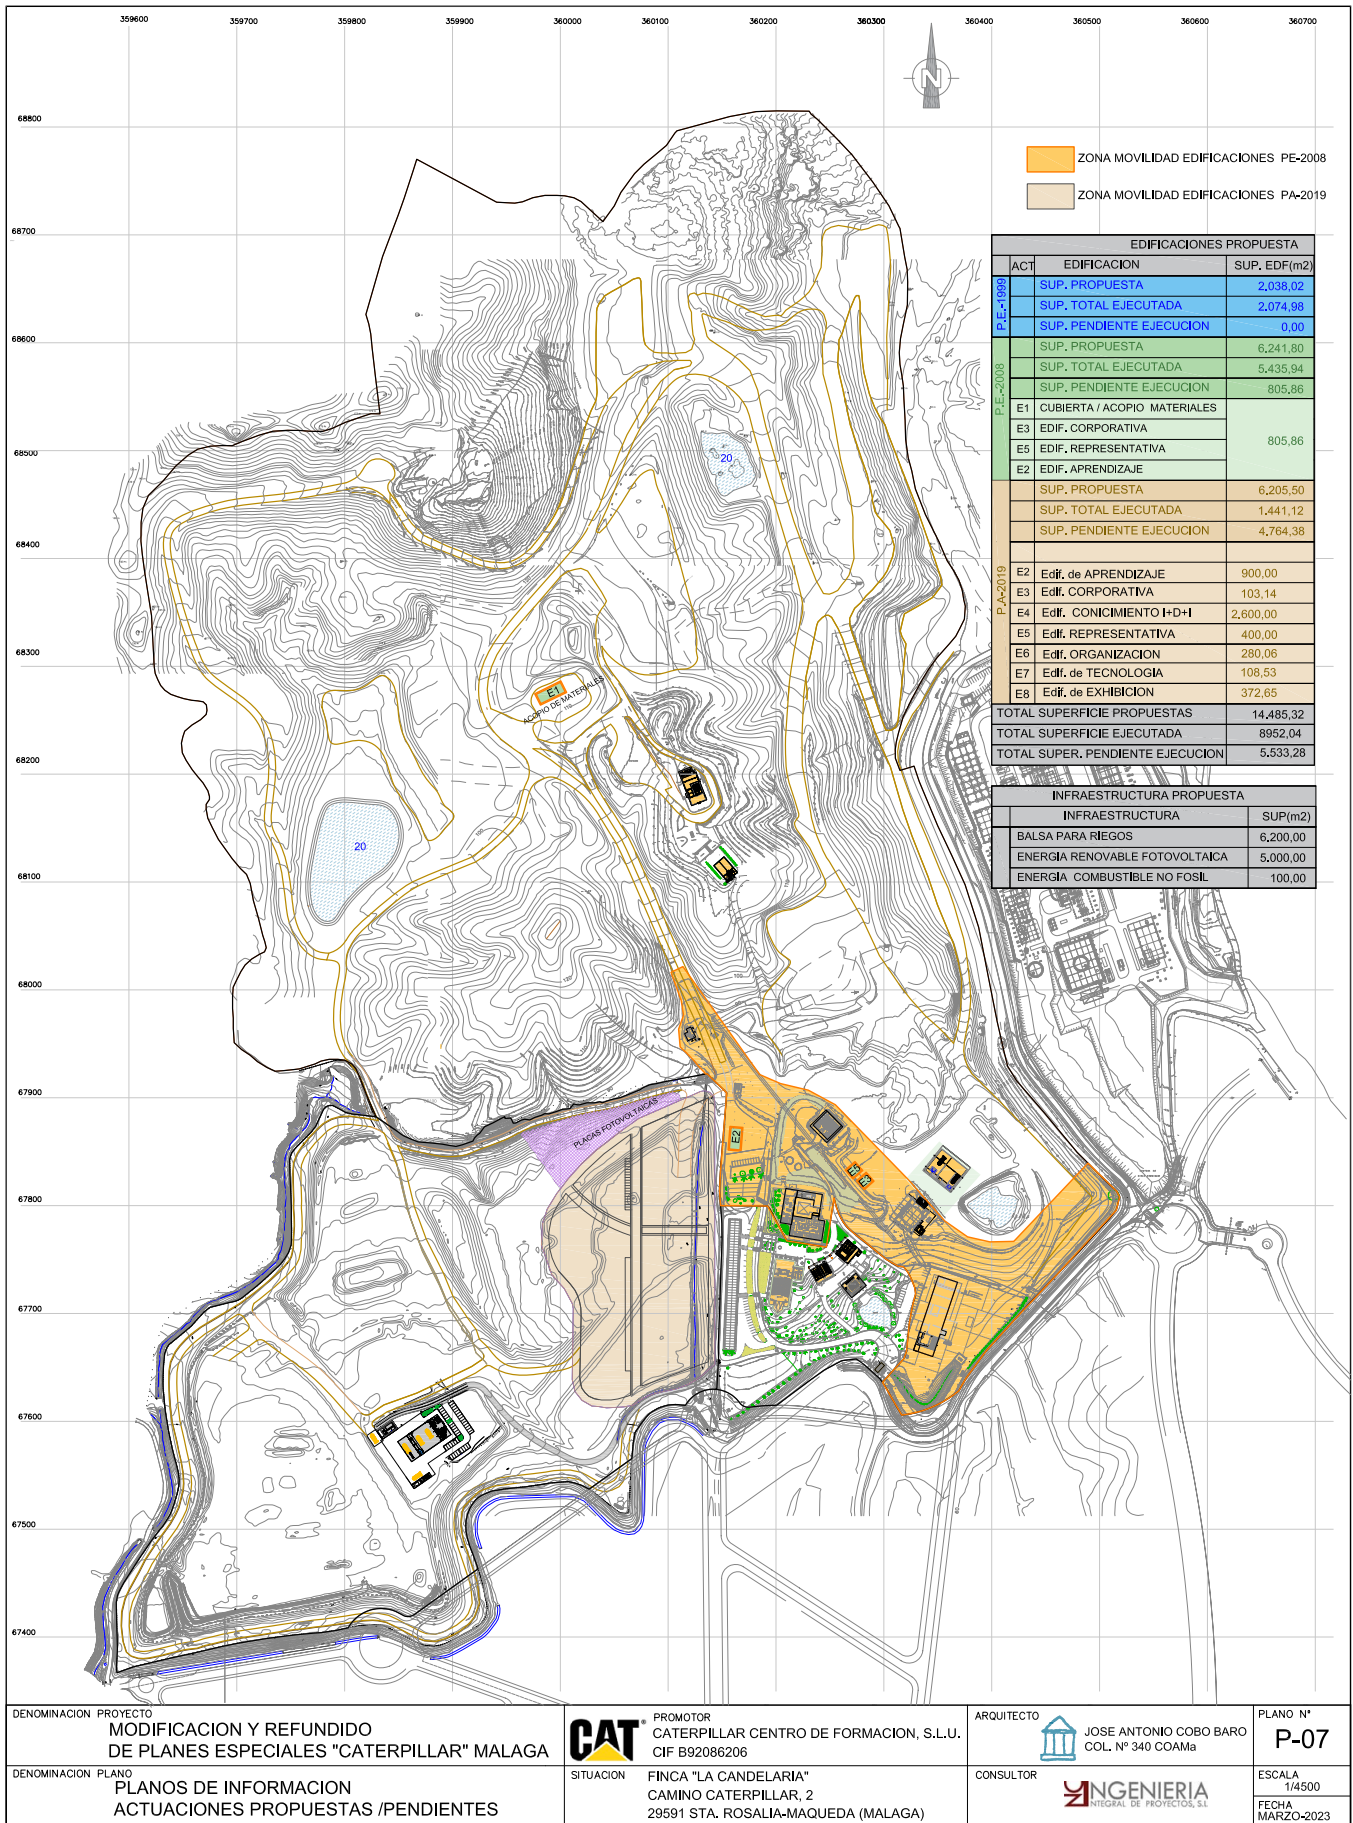

ZONA MOVILIDAD EDIFICACIONES PE-2008
 ZONA MOVILIDAD EDIFICACIONES PA-2019

EDIFICACIONES PROPUESTA		
ACT	EDIFICACION	SUP. EDF(m2)
P.E-1999	SUP. PROPUESTA	2,038.02
	SUP. TOTAL EJECUTADA	2,074.98
	SUP. PENDIENTE EJECUCION	0,00
P.E-2008	SUP. PROPUESTA	6,241.90
	SUP. TOTAL EJECUTADA	5,435.94
	SUP. PENDIENTE EJECUCION	805,86
P.E-2008	E1 CUBIERTA / ACOPIO MATERIALES	805,86
	E3 EDIF. CORPORATIVA	
	E5 EDIF. REPRESENTATIVA	
	E2 EDIF. APRENDIZAJE	
P.A-2019	SUP. PROPUESTA	6,205,50
	SUP. TOTAL EJECUTADA	1,441,12
	SUP. PENDIENTE EJECUCION	4,764,38
P.A-2019	E2 Edif. de APRENDIZAJE	900,00
	E3 Edif. CORPORATIVA	103,14
	E4 Edif. CONVICIMIENTO I+D+I	2,600,00
	E5 Edif. REPRESENTATIVA	400,00
	E6 Edif. ORGANIZACION	280,06
	E7 Edif. de TECNOLOGIA	108,53
	E8 Edif. de EXHIBICION	372,65
	TOTAL SUPERFICIE PROPUESTAS	14,485,32
TOTAL SUPERFICIE EJECUTADA	8952,04	
TOTAL SUPER. PENDIENTE EJECUCION	5,533,28	


INFRAESTRUCTURA PROPUESTA	
INFRAESTRUCTURA	SUP(m2)
BALSA PARA RIEGOS	6,200,00
ENERGIA RENOVABLE FOTOVOLTAICA	5,000,00
ENERGIA COMBUSTIBLE NO FOSIL	100,00

DENOMINACION PROYECTO
MODIFICACION Y REFUNDIDO DE PLANES ESPECIALES "CATERPILLAR" MALAGA
 DENOMINACION PLANO
PLANOS DE INFORMACION ACTUACIONES PROPUESTAS /PENDIENTES

CAT PROMOTOR
 CATERPILLAR CENTRO DE FORMACION, S.L.U.
 CIF B92086206
 SITUACION
 FINCA "LA CANDELARIA"
 CAMINO CATERPILLAR, 2
 29591 STA. ROSALIA-MAQUEDA (MALAGA)

ARQUITECTO  JOSE ANTONIO COBO BARO
 COL. Nº 340 COAMa
 CONSULTOR  INGENIERIA INTEGRAL DE PROYECTOS, SL

PLANO Nº **P-07**
 ESCALA 1/4500
 FECHA MARZO-2023

Código Seguro De Verificación	NGL6BIjp1K0g07VbksPtQw==	Estado	Fecha y hora	
Firmado Por	Aurora Requena Santos	Firmado	03/08/2023 13:52:27	
Observaciones		Página	2/3	
Url De Verificación	https://valida.malaga.eu/verifirma/code/NGL6BIjp1K0g07VbksPtQw==			



DENOMINACION PROYECTO
MODIFICACION Y REFUNDIDO DE PLANES ESPECIALES "CATERPILLAR" MALAGA

CAT PROMOTOR
 CATERPILLAR CENTRO DE FORMACION, S.L.U.
 CIF B92086206

ARQUITECTO **JOSE ANTONIO COBO BARO**
 COL. Nº 340 COAMa

PLANO Nº
P-08

DENOMINACION PLANO
PLANOS DE INFORMACION/ORDENACION ZONA DE ACTIVIDADES DE MAQUINAS

SITUACION **FINCA "LA CANDELARIA" CAMINO CATERPILLAR, 2 29591 STA. ROSALIA-MAQUEDA (MALAGA)**

CONSULTOR **INGENIERIA INTEGRAL DE PROYECTOS, S.L**

ESCALA 1/4500
 FECHA MARZO-2023

Código Seguro De Verificación	NGL6BIjp1K0g07VbksPtQw==	Estado	Fecha y hora
Firmado Por	Aurora Requena Santos	Firmado	03/08/2023 13:52:27
Observaciones		Página	3/3
Url De Verificación	https://valida.malaga.eu/verifirma/code/NGL6BIjp1K0g07VbksPtQw==		

