

DENOMINACION PROYECTO
**MODIFICACION Y REFUNDIDO
 DE PLANES ESPECIALES "CATERPILLAR" MALAGA**



PROMOTOR
CATERPILLAR CENTRO DE FORMACION, S.L.U.
 CIF B92086206

ARQUITECTO



JOSE ANTONIO COBO BARO
 COL. Nº 340 COAMA

PLANO Nº
P-01

DENOMINACION PLANO
**PLANOS DE INFORMACION/ORDENACION
 SITUACION**

SITUACION
**FINCA "LA CANDELARIA"
 CAMINO CATERPILLAR, 2
 29591 STA. ROSALIA-MAQUEDA (MALAGA)**

CONSULTOR




INGENIERIA
 Topografica de Mercurio, S.L.
 Plaza Diego Vazquez Otero Nº 3 Oficina-9
 E-mail: info@ingenieria.com
 Telefono: 618920804

ESCALA
 1/10.000
 FECHA
 MARZO-2023


Código Seguro De Verificación	EyY6Stcd+4WRTVKpMJ+U1g==	Estado	Fecha y hora
Firmado Por	Aurora Requena Santos	Firmado	03/08/2023 13:52:32
Observaciones		Página	1/5
Url De Verificación	https://valida.malaga.eu/verifirma/code/EyY6Stcd+4WRTVKpMJ+U1g==		



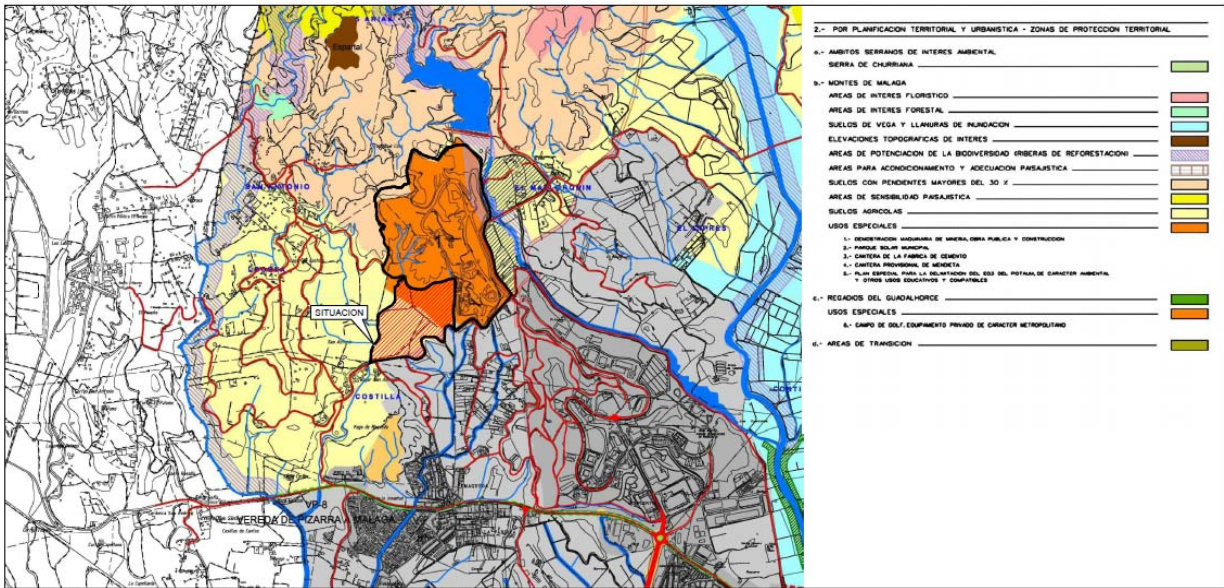

ORDENACION ESTRUCTURAL P.1.7.1 SUELO NO URBANIZABLE P.G.O.U. 2011 (Aprobación definitiva 21/01/2011).


REFERENCIA CATASTRAL

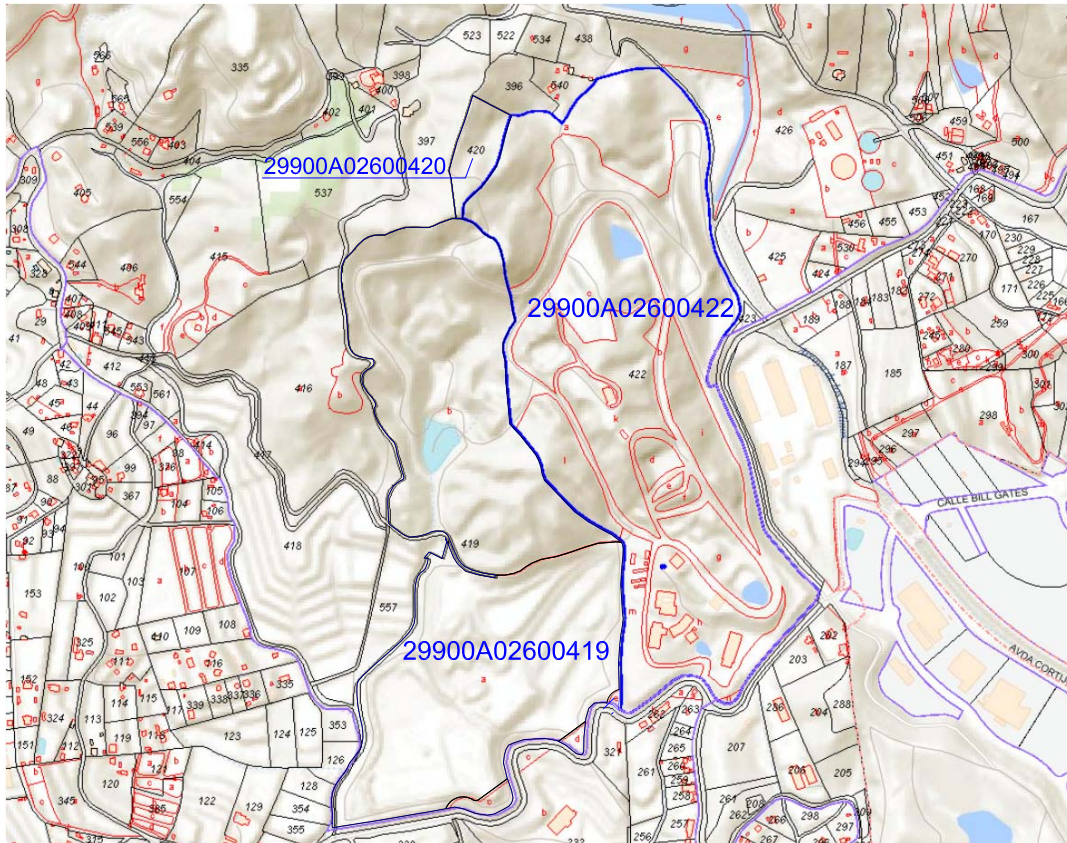

DENOMINACION PROYECTO MODIFICACION Y REFUNDIDO DE PLANES ESPECIALES "CATERPILLAR" MALAGA	CAT PROMOTOR CATERPILLAR CENTRO DE FORMACION, S.L.U. CIF B92086206	ARQUITECTO  JOSE ANTONIO COBO BARO COL. Nº 340 COAMA	PLANO Nº P-02
DENOMINACION PLANO PLANOS DE INFORMACION/ORDENACION SITUACION-CATASTRAL Y CLASIFICACION URBANISTICA	SITUACION FINCA "LA CANDELARIA" CAMINO CATERPILLAR, 2 29591 STA. ROSALIA-MAQUEDA (MALAGA)	CONSULTOR  INGENIERIA CENTRAL DE INGENIEROS S.L. Plaza Diego Vazquez Otero Nº 3 Oficina-9 E-mail: nicolas@ingenieria.com Telefono: 616920014	ESCALA VARIAS FECHA MARZO-2023

Código Seguro De Verificación	EyY6Stcd+4WRTVKpMJ+Ulg==	Estado	Fecha y hora
Firmado Por	Aurora Requena Santos	Firmado	03/08/2023 13:52:32
Observaciones		Página	2/5
Url De Verificación	https://valida.malaga.eu/verifirma/code/EyY6Stcd+4WRTVKpMJ+Ulg==		



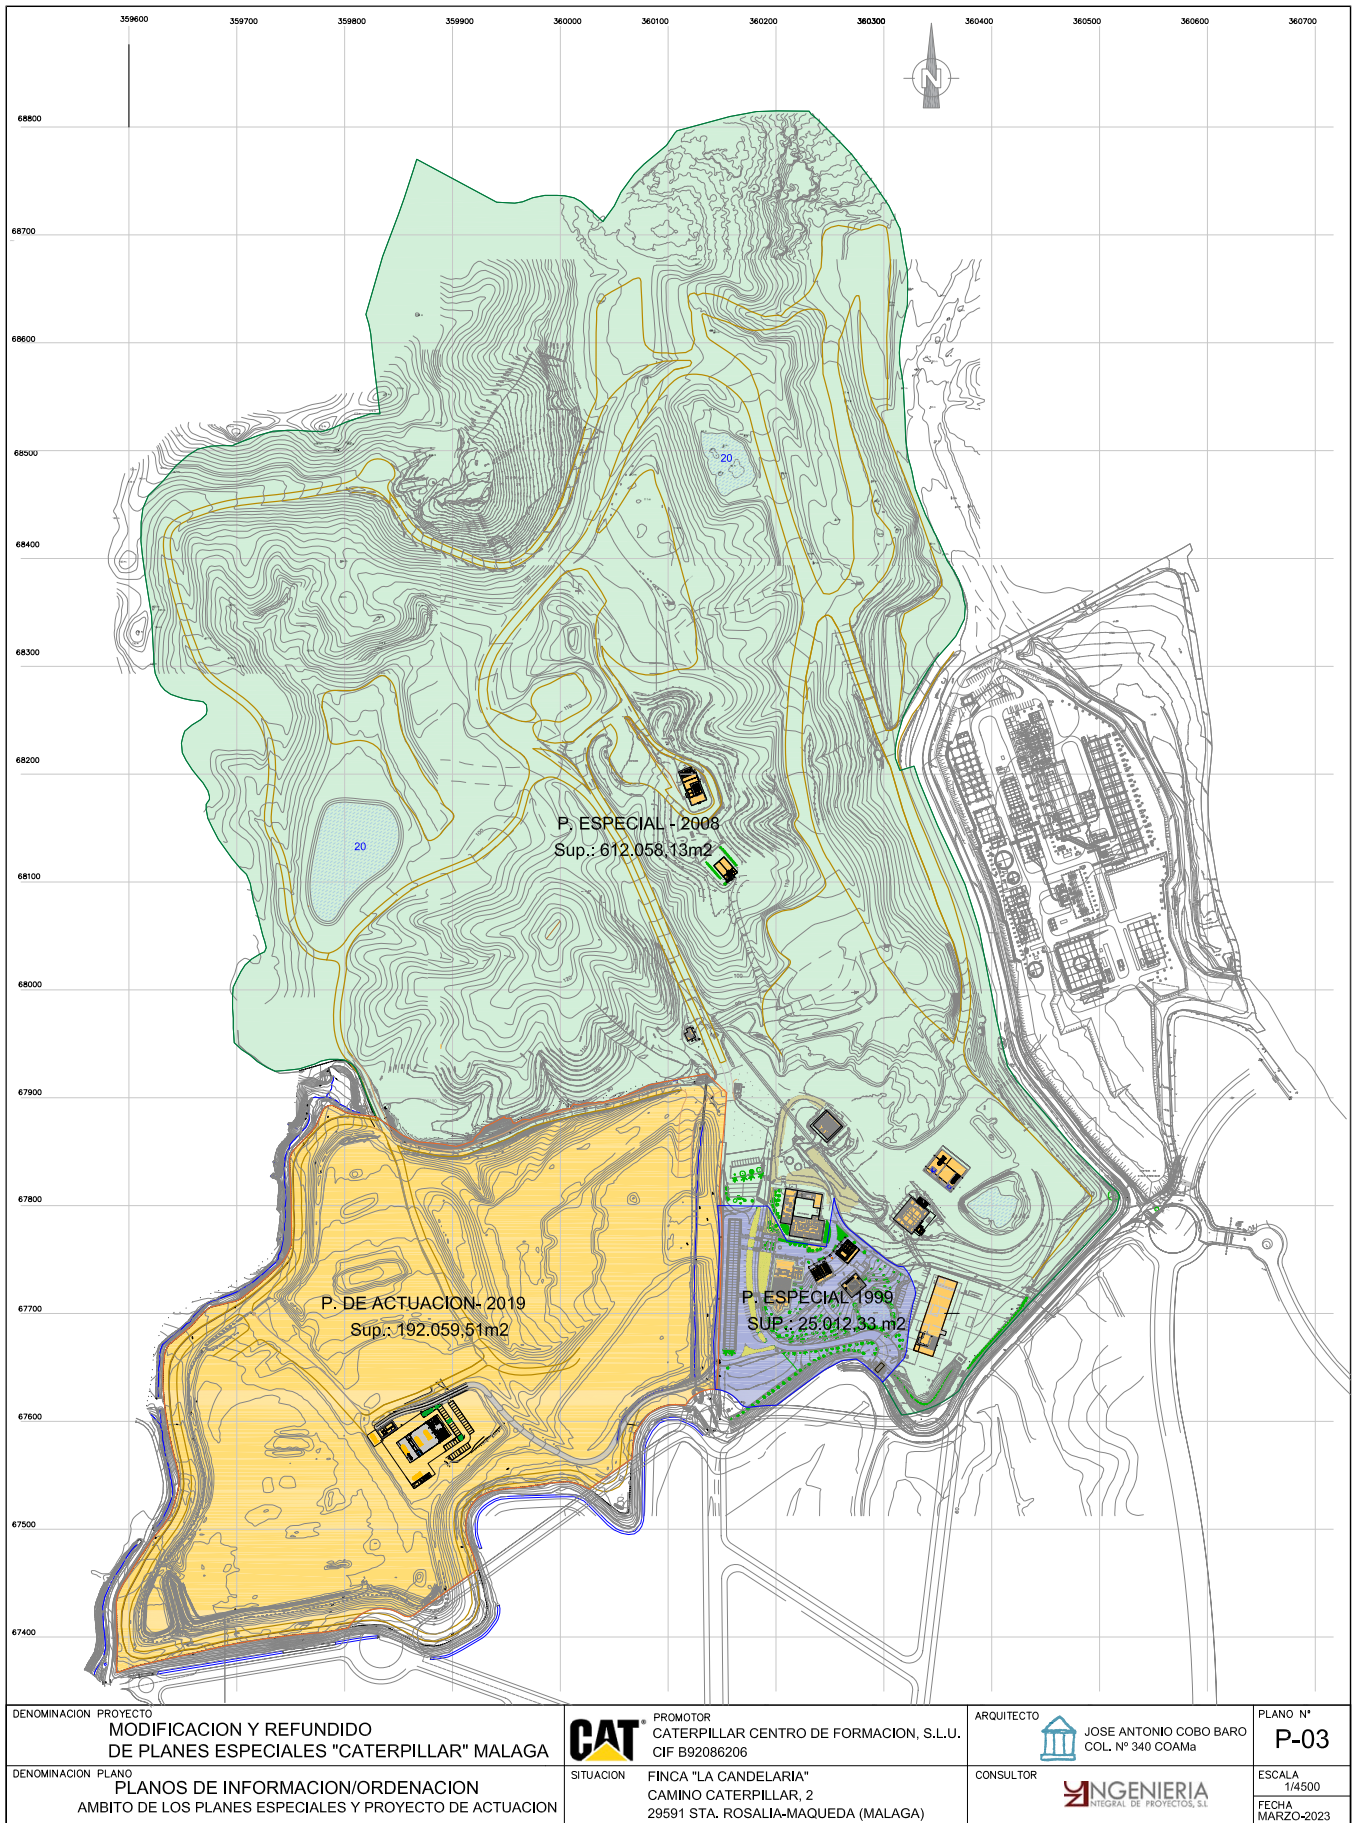

DENOMINACION PROYECTO
**MODIFICACION Y REFUNDIDO
DE PLANES ESPECIALES "CATERPILLAR" MALAGA**



PROMOTOR
CATERPILLAR CENTRO DE FORMACION, S.L.U.
CIF B92086206

ARQUITECTO



JOSE ANTONIO COBO BARO
COL. Nº 340 COAMa

PLANO Nº
P-03

DENOMINACION PLANO
**PLANOS DE INFORMACION/ORDENACION
AMBITO DE LOS PLANES ESPECIALES Y PROYECTO DE ACTUACION**

SITUACION


FINCA "LA CANDELARIA"
CAMINO CATERPILLAR, 2
29591 STA. ROSALIA-MAQUEDA (MALAGA)

CONSULTOR



ESCALA
1/4500
FECHA
MARZO-2023

Código Seguro De Verificación	EyY6Stcd+4WRTVKpMJ+Ulg==	Estado	Fecha y hora	
Firmado Por	Aurora Requena Santos	Firmado	03/08/2023 13:52:32	
Observaciones		Página	3/5	
Url De Verificación	https://valida.malaga.eu/verifirma/code/EyY6Stcd+4WRTVKpMJ+Ulg==			

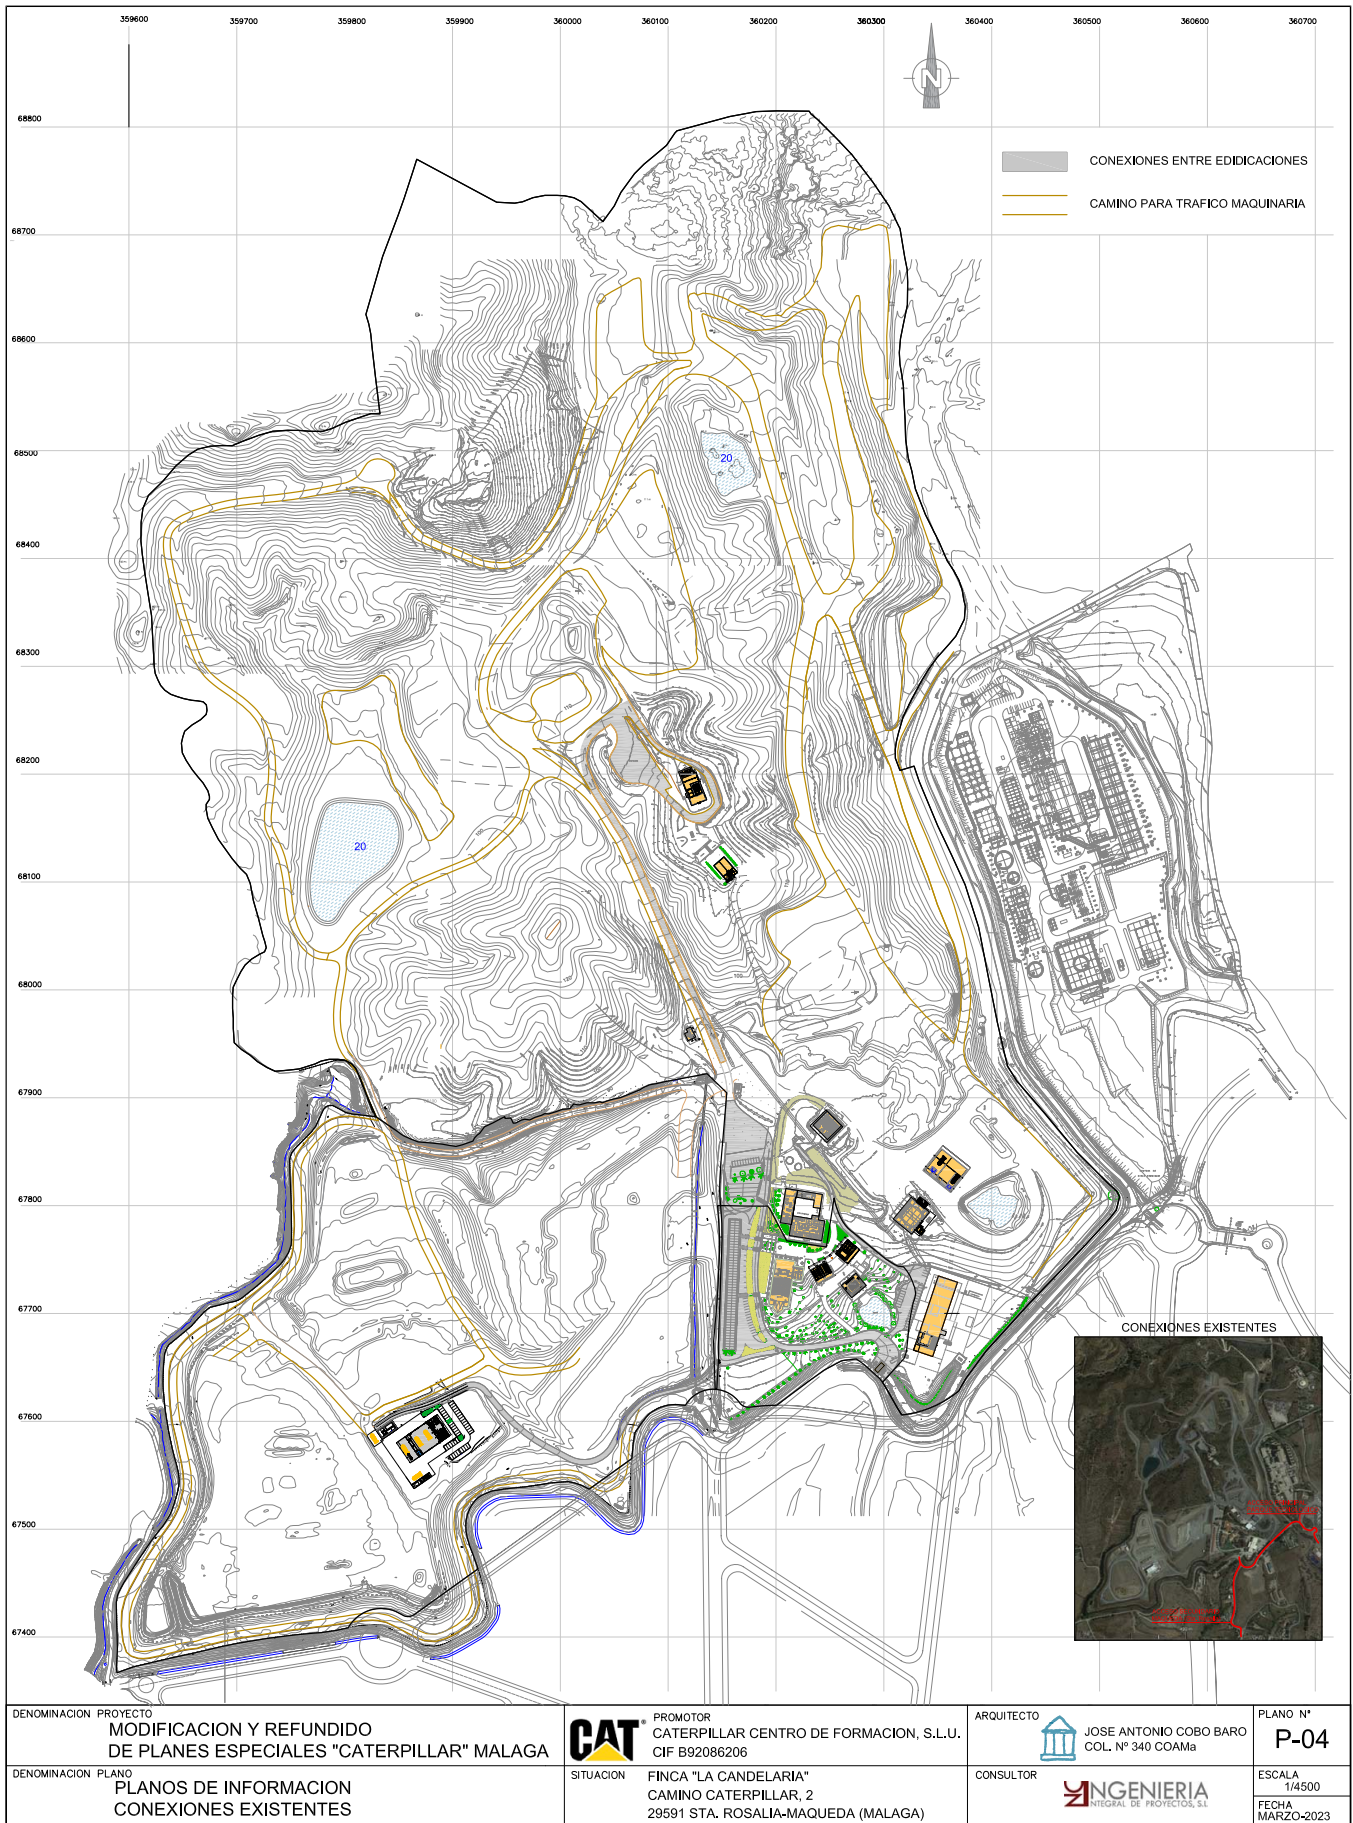

DENOMINACION PROYECTO
**MODIFICACION Y REFUNDIDO
 DE PLANES ESPECIALES "CATERPILLAR" MALAGA**

DENOMINACION PLANO
**PLANOS DE INFORMACION
 CONEXIONES EXISTENTES**



PROMOTOR
 CATERPILLAR CENTRO DE FORMACION, S.L.U.
 CIF B92086206

SITUACION
 FINCA "LA CANDELARIA"
 CAMINO CATERPILLAR, 2
 29591 STA. ROSALIA-MAQUEDA (MALAGA)

ARQUITECTO



JOSE ANTONIO COBO BARO
 COL. Nº 340 COAMa


PLANO Nº
P-04

CONSULTOR



ESCALA
 1/4500
 FECHA
 MARZO-2023

Código Seguro De Verificación	EyY6Stcd+4WRTVkpMJ+Ulg==	Estado	Fecha y hora	
Firmado Por	Aurora Requena Santos	Firmado	03/08/2023 13:52:32	
Observaciones		Página	4/5	
Url De Verificación	https://valida.malaga.eu/verifirma/code/EyY6Stcd+4WRTVkpMJ+Ulg==			

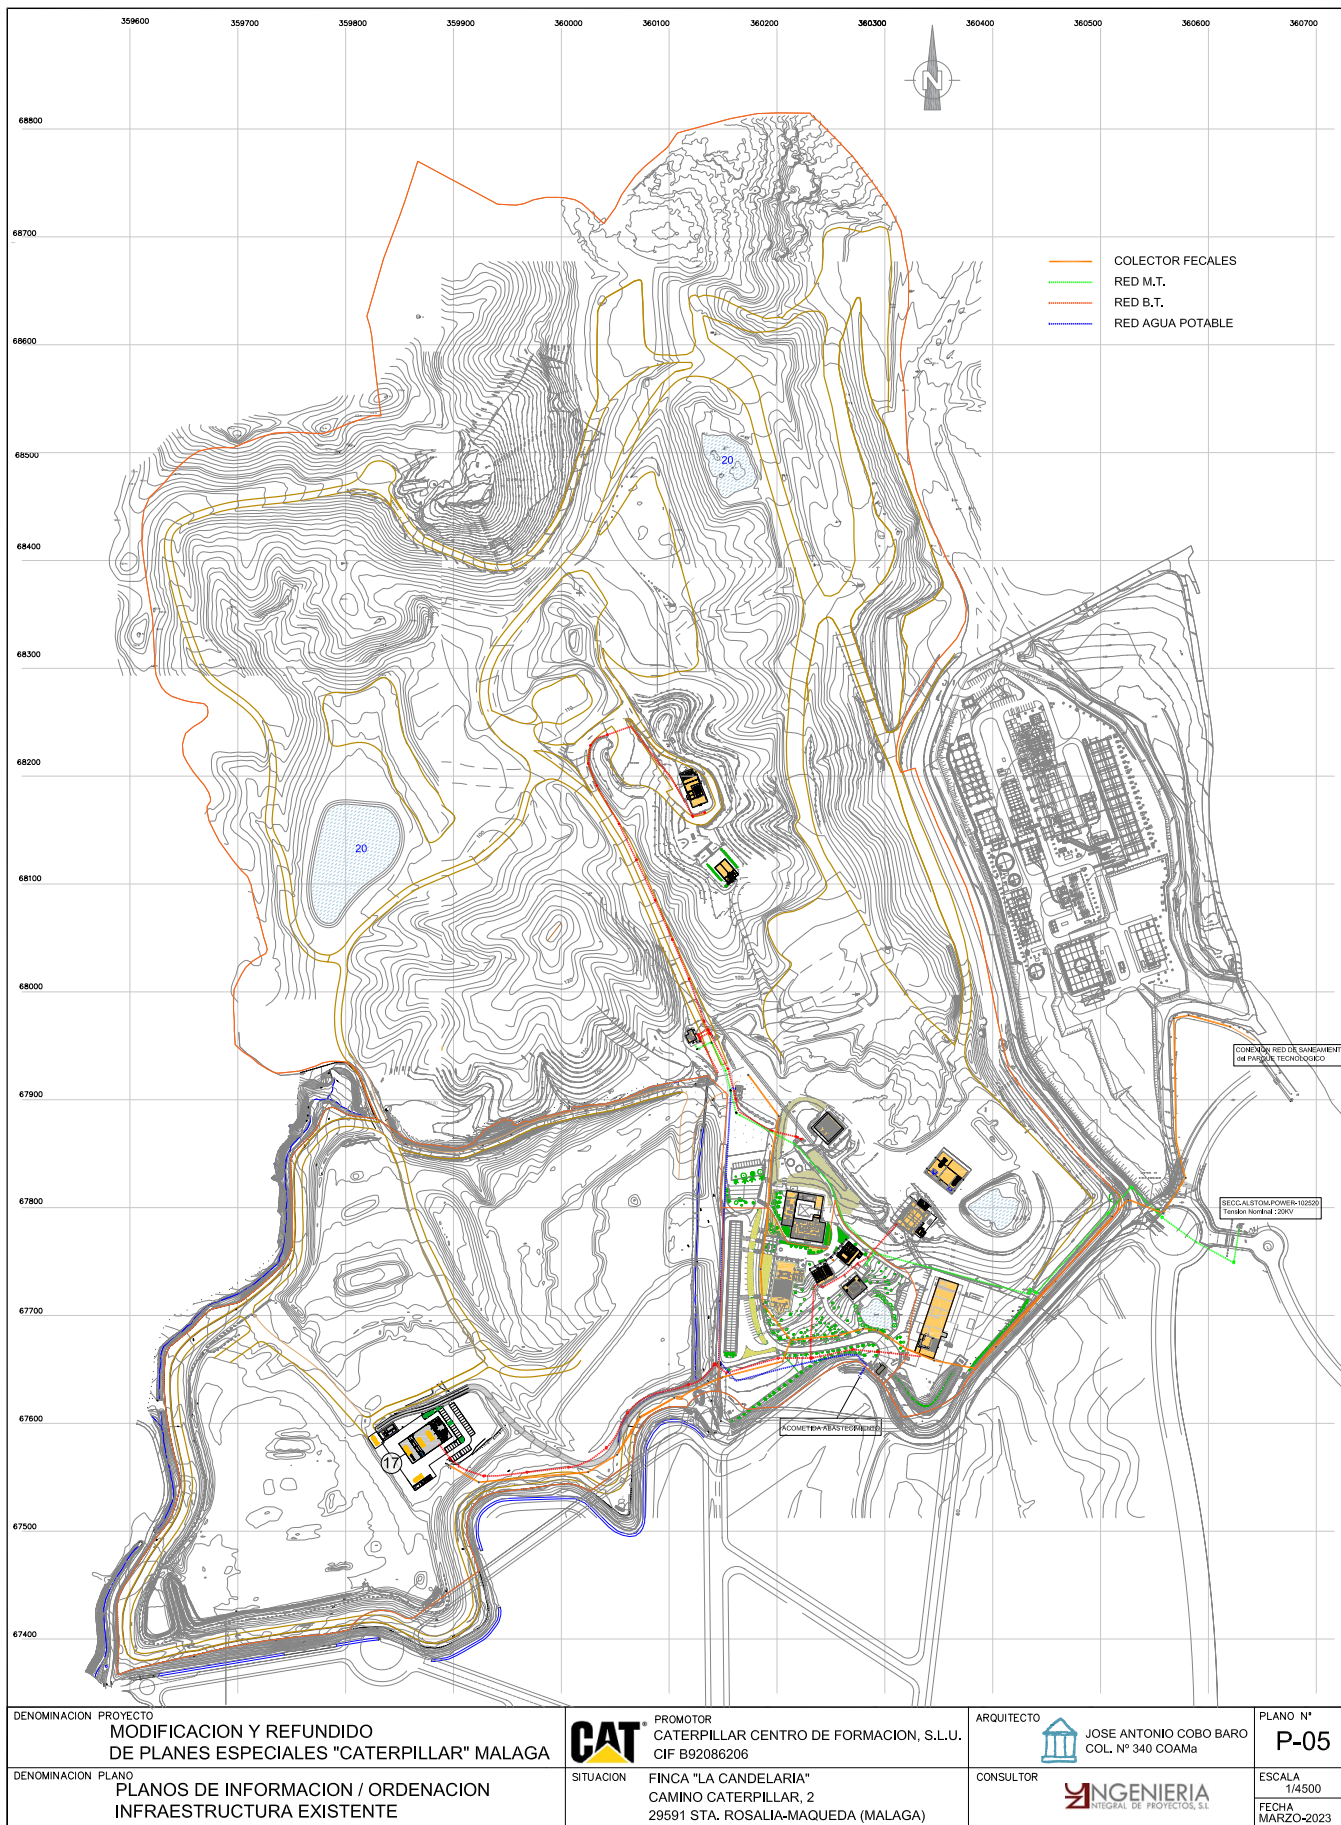

Código Seguro De Verificación	EyY6Stcd+4WRTVkPMJ+Ulg==	Estado	Fecha y hora	
Firmado Por	Aurora Requena Santos	Firmado	03/08/2023 13:52:32	
Observaciones		Página	5/5	
Url De Verificación	https://valida.malaga.eu/verifirma/code/EyY6Stcd+4WRTVkPMJ+Ulg==			