



SECCION A-A ACTUAL
E 1:200
COTA RASANTE CALLE ±0.00 = 46.95

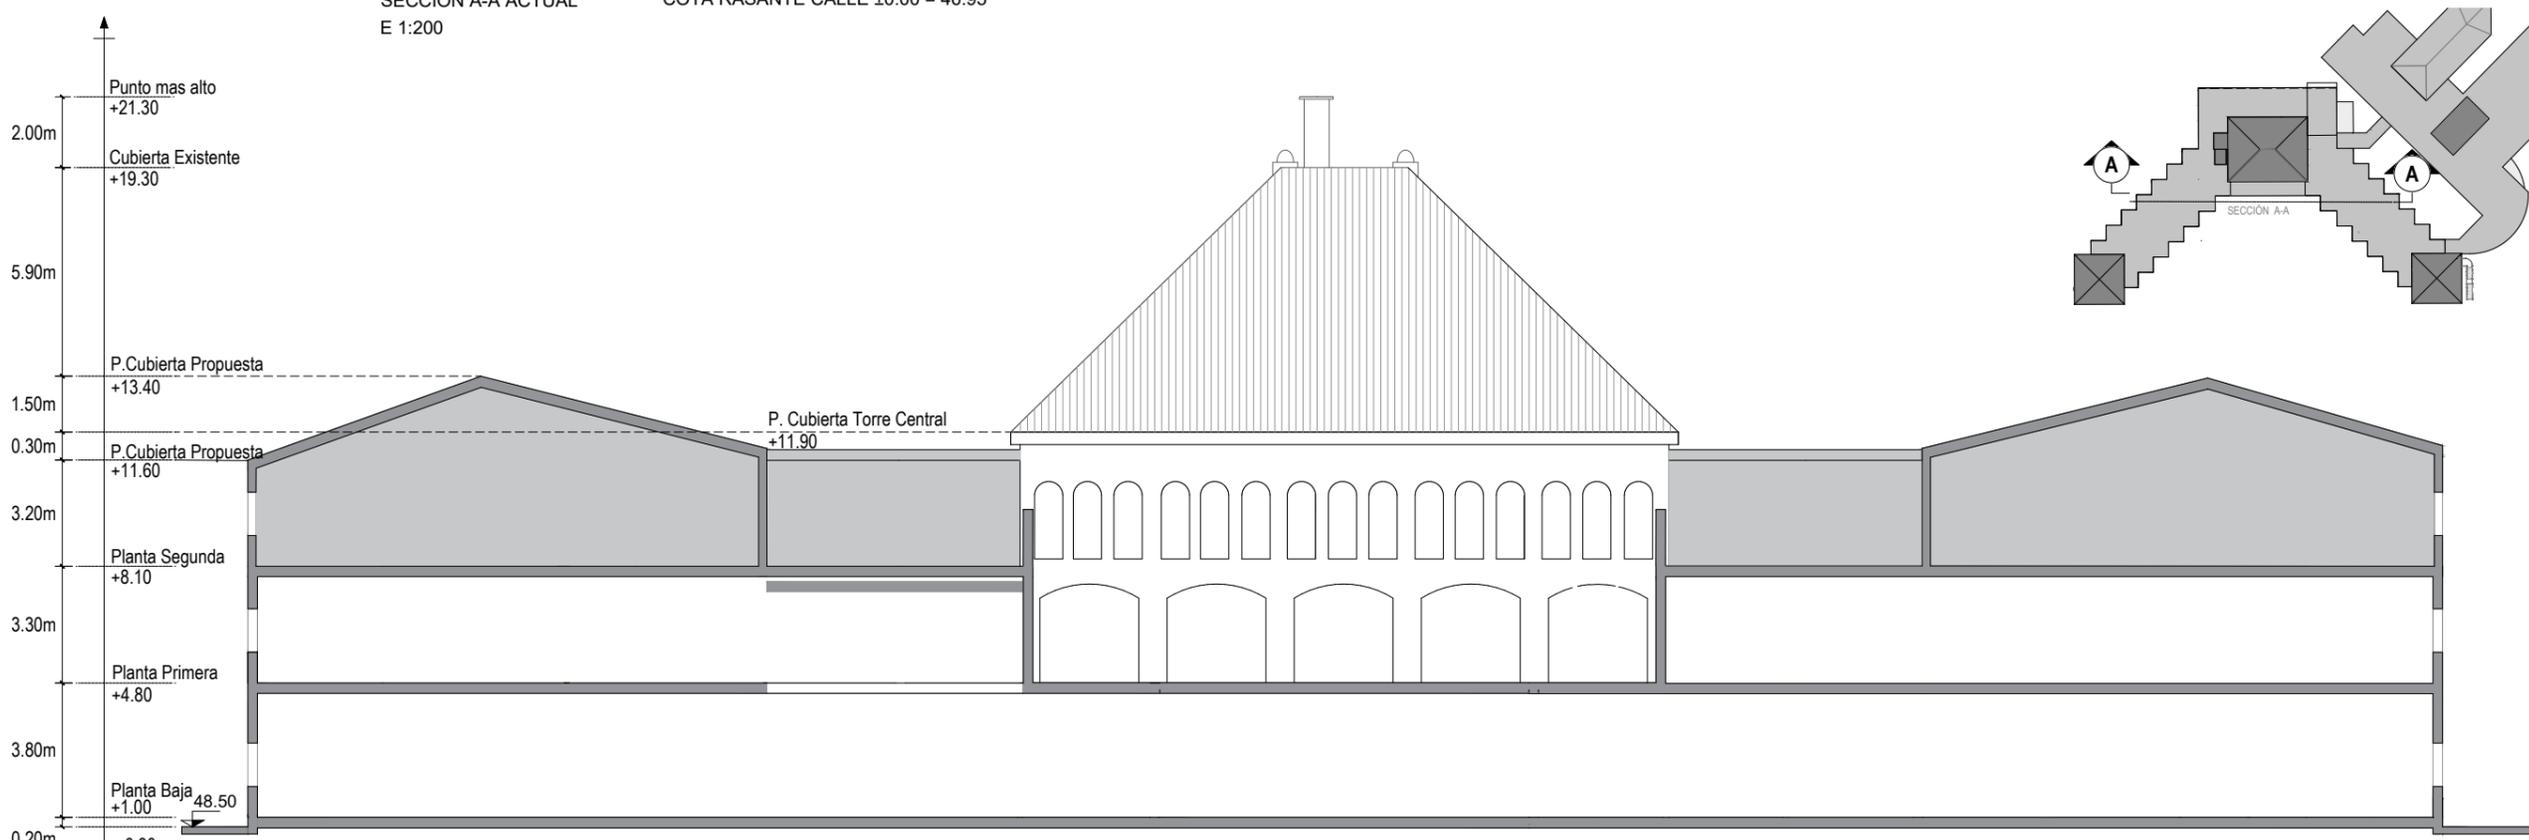

SECCION A-A PROPUESTA
E 1:200
COTA RASANTE CALLE ±0.00 = 46.95
■ NUEVO VOLUMEN PROPUESTA

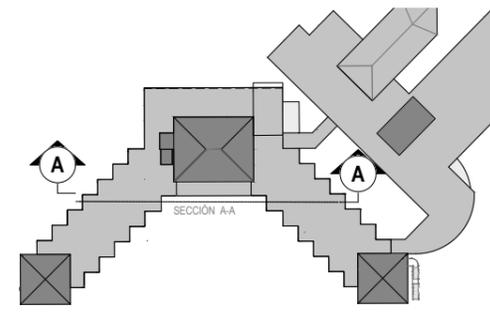

TITULO:
ESTUDIO DE DETALLE COLICHET

PLANO:
PERFILES A-A ACTUAL Y PROPUESTA
EDIFICIO BUEN SAMARITANO

ARQUITECTO: RAFAEL REINOSO BELLIDO. COL. 348

PROPIEDAD: CÁRITAS DIOCESANA DE MÁLAGA

SITUACION: C/ PRESTE JUAN DE LAS INDIAS, S/N, MÁLAGA

FECHA: FEBRERO 2022

ESCALA: 1:200

HOJA :