


Escribe una descripción para tu mapa.

Elemento 1



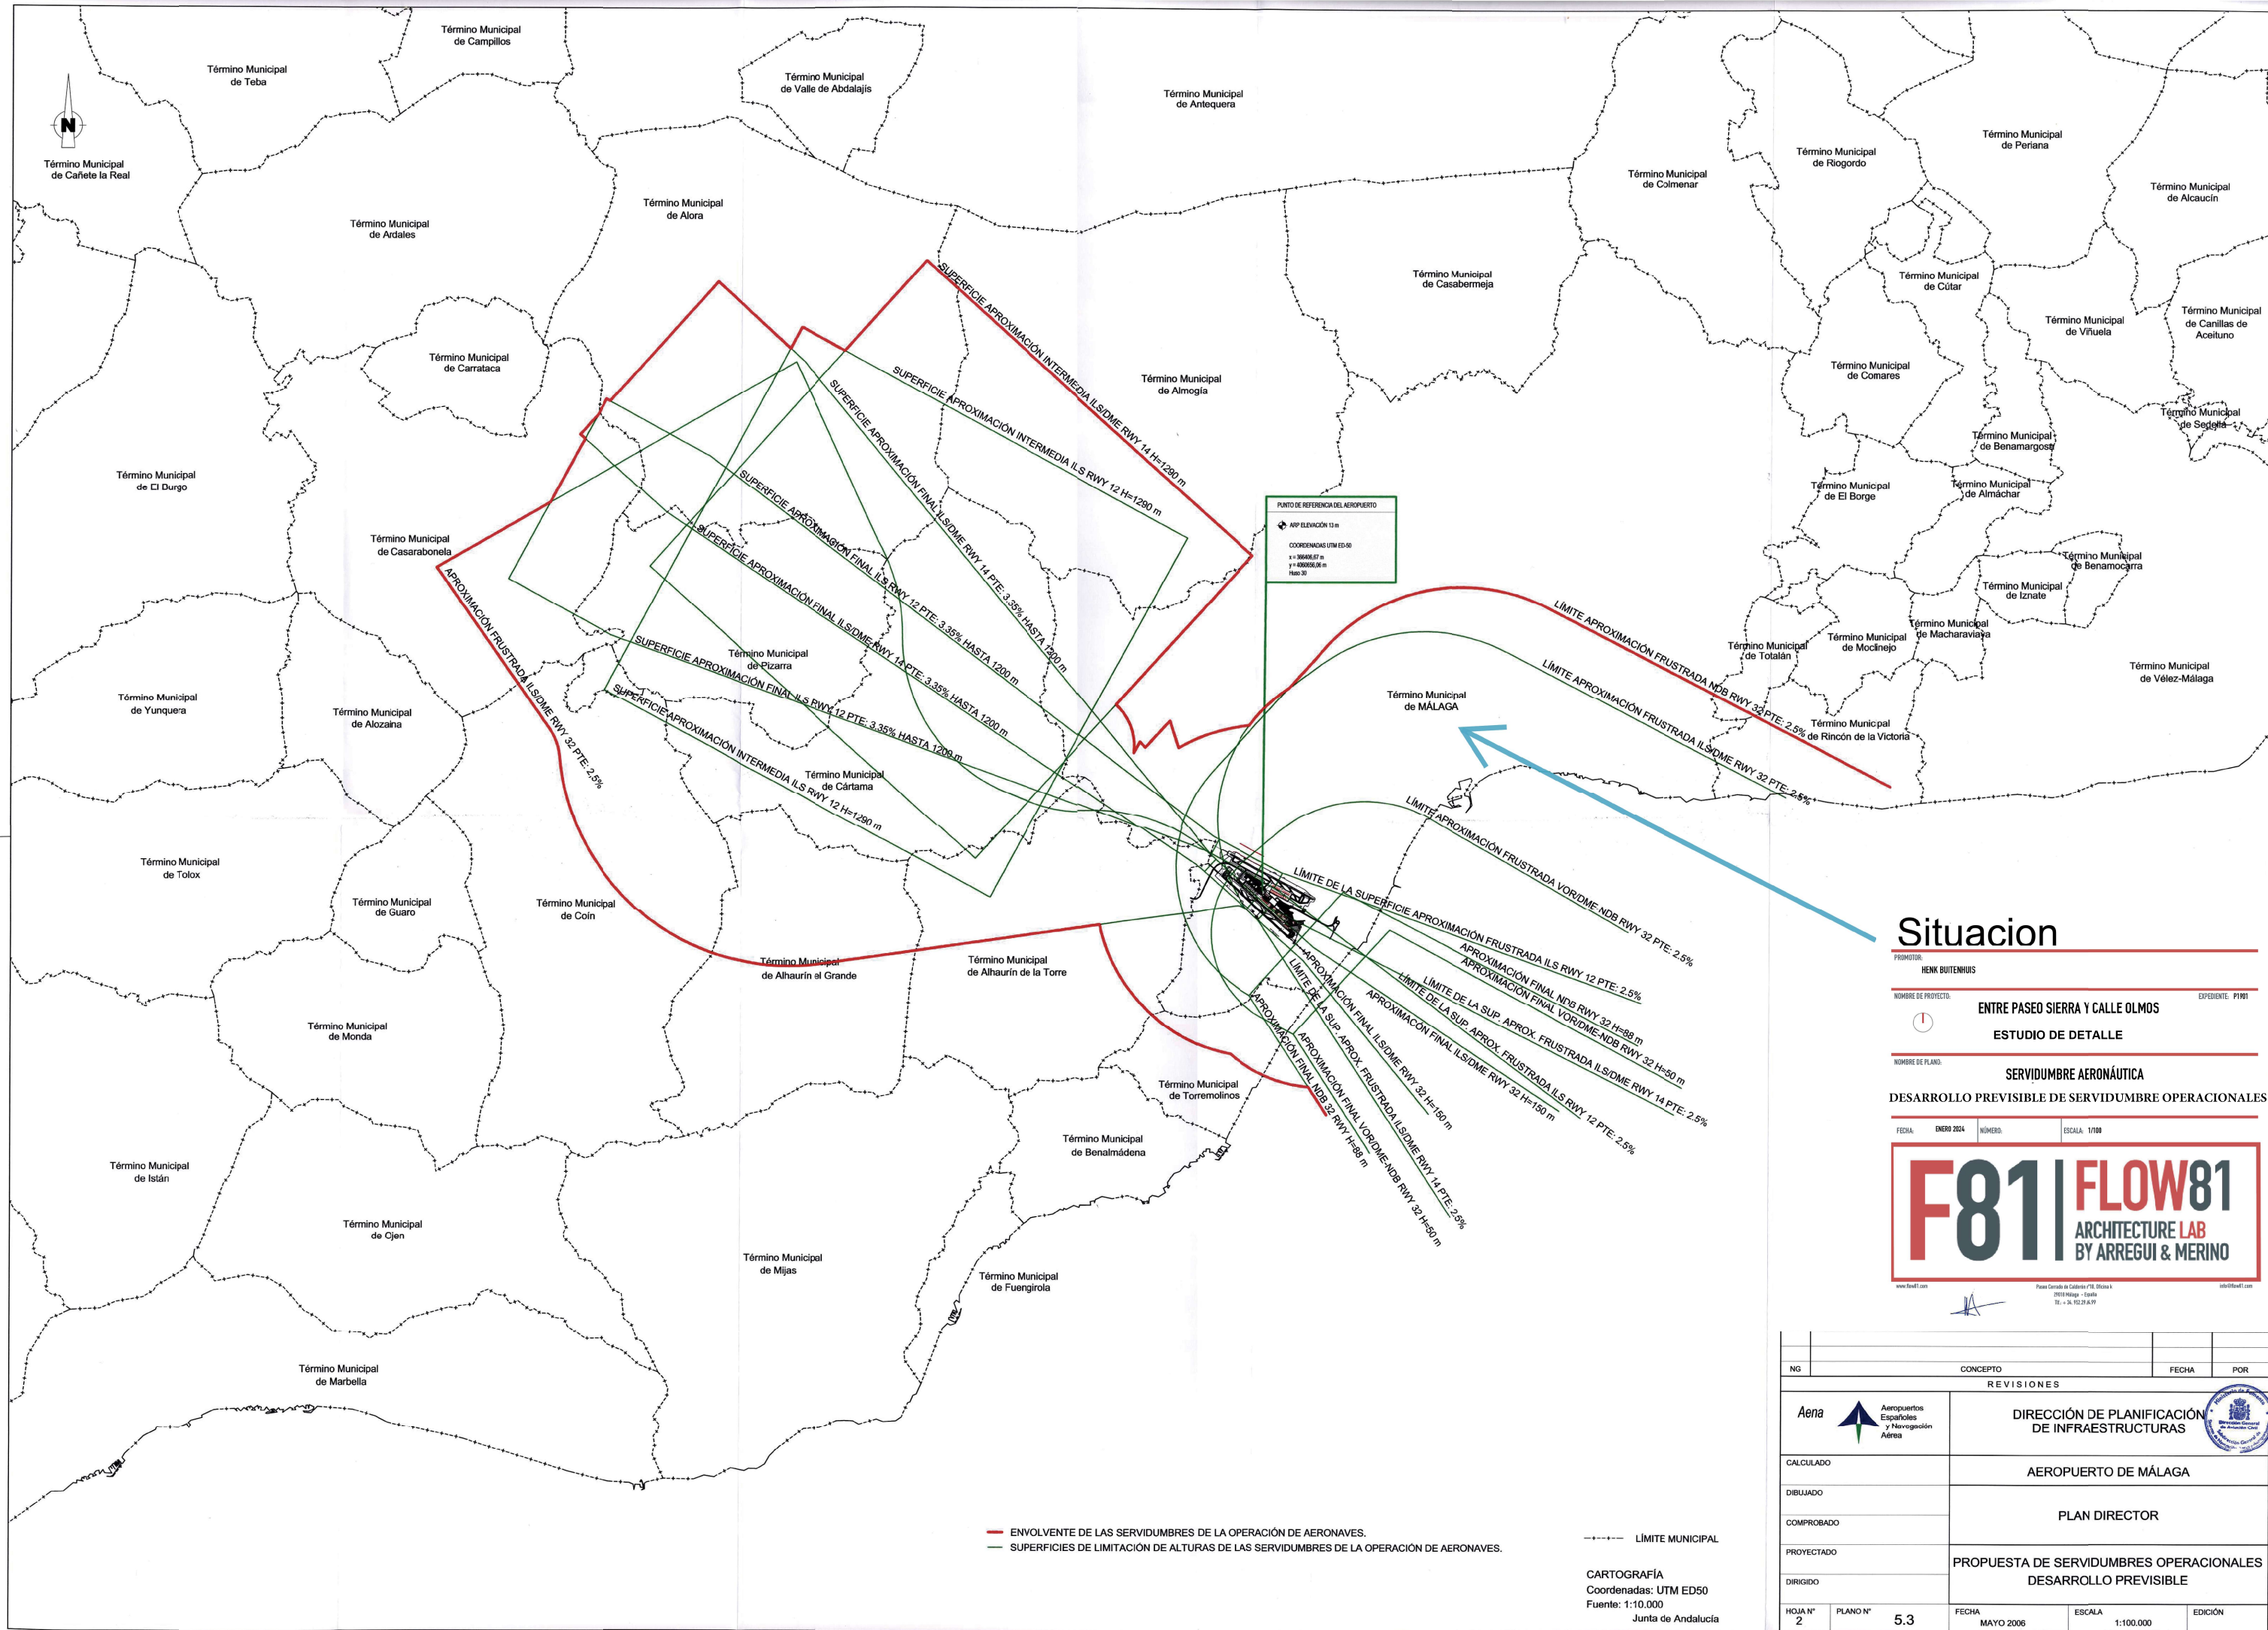

Situacion

PROMOTOR:		
HENK BUITENHUIS		
NOMBRE DE PROYECTO:		EXPEDIENTE: P1901
ENTRE PASEO SIERRA Y CALLE OLMOS		
ESTUDIO DE DETALLE		
NOMBRE DE PLANO:		
SERVIDUMBRE AERONÁUTICA		
DESARROLLO PREVISIBLE DE SERVIDUMBRE OPERACIONALES		

FECHA: ENERO 2024 NÚMERO: ESCALA: 1/1000

F81

FLOW81


ARCHITECTURE LAB
BY ARREGUI & MERINO

NG	CONCEPTO	FECHA	POR
REVISIONES			
Aena		DIRECCIÓN DE PLANIFICACIÓN DE INFRAESTRUCTURAS	
CALCULADO		AEROPUERTO DE MÁLAGA	
DIBUJADO		PLAN DIRECTOR	
COMPROBADO		PROPUESTA DE SERVIDUMBRES OPERACIONALES DESARROLLO PREVISIBLE	
PROYECTADO			
DIRIGIDO			
HOJA N° 2	PLANO N° 5.3	FECHA MAYO 2006	EDICIÓN


— ENVOLVENTE DE LAS SERVIDUMBRES DE LA OPERACIÓN DE AERONAVES.
— SUPERFICIES DE LIMITACIÓN DE ALTURAS DE LAS SERVIDUMBRES DE LA OPERACIÓN DE AERONAVES.

— LÍMITE MUNICIPAL

CARTOGRAFÍA
Coordenadas: UTM ED50
Fuente: 1:10.000
Junta de Andalucía

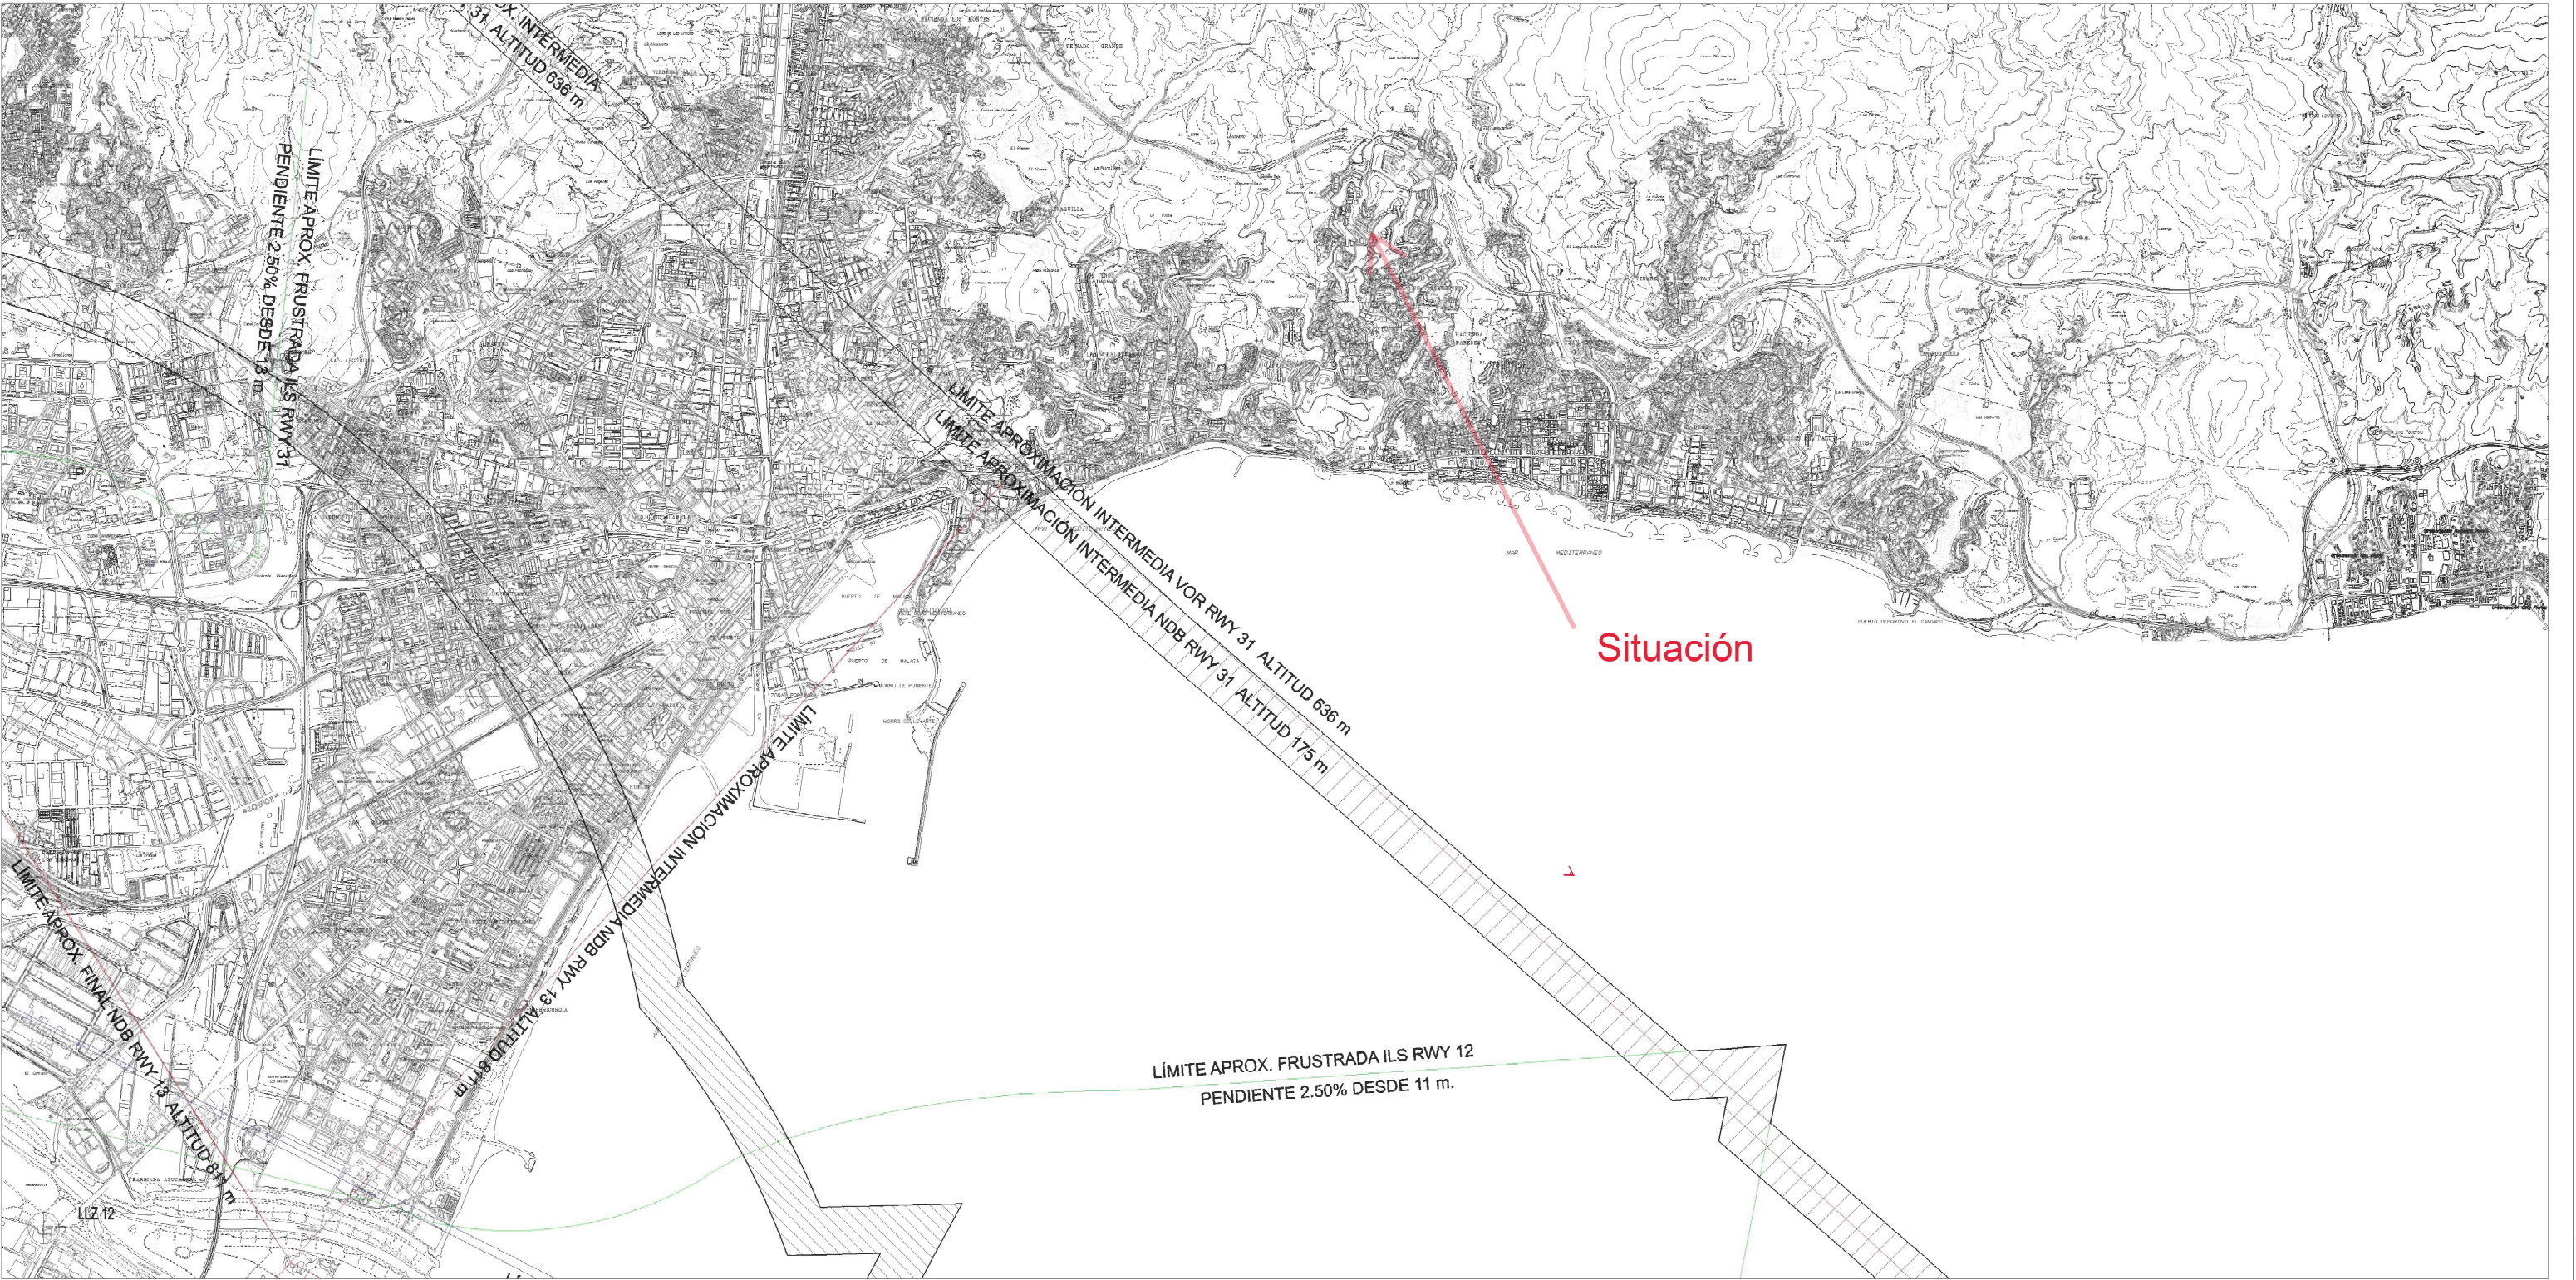

LEYENDA	
ENVOLVENTE SERVIDUMBRES DE OPERACION DE AERONAVES	
ENVOLVENTE SERVIDUMBRES DE AERODROMO	
SERVIDUMBRE CORRESPONDIENTE A LAS MANIOBRAS VOR	
SERVIDUMBRE CORRESPONDIENTE A LAS MANIOBRAS NDB	
SERVIDUMBRE CORRESPONDIENTE A LAS MANIOBRAS ILS	

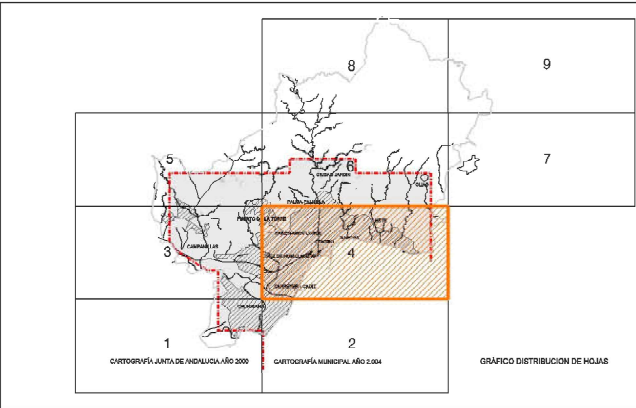

Ayuntamiento de Málaga

Documento Aprobación Provisional

PLAN GENERAL DE ORDENACIÓN URBANÍSTICA

Planos de Información

PLANO	FECHA	1.5
Afecciones y Protecciones	JUNIO 2010	
1.5.6.2 Servidumbres Aeronáuticas Término Municipal	ESCALA	1 / 20.000
REDACCIÓN	FECHA	4/9

gerencia municipal de urbanismo, obras e infraestructuras

PROMOTOR:
HENK BUITENHUIS

NOMBRE DE PROYECTO:
ENTRE PASEO SIERRA Y CALLE OLMOS

EXPOSICIÓN:
ESTUDIO DE DETALLE

NOMBRE DE PLANO:
SERVIDUMBRE AERONÁUTICA

AFECCIONES Y PROTECCIONES SEGÚN EL PGOU MÁLAGA

FECHA: ENERO 2024 NÚMERO: ESCALA: 1:20.000

F81 | **FLOW81**

ARCHITECTURE LAB
BY ARREGUI & MERINO

www.f81.com

Paseo Carrón de Cadeneta nº18, Oficina 1
29010 Málaga - España
Tel: +34 902 79 66 99

info@f81.com



CARTOGRAFÍA
Coordenadas: UTM ED50
Fuente: **IGN**
Año: 1997, 2000, 2001, 2004
Escala: 1:25.000


[illegible]

Situación

PROMOTOR:
HENK BUITENHUIS

NOMBRE DE PROYECTO:	ENTRE PASEO SIERRA Y CALLE OLMOS	EXPEDIENTE: P1901
	ESTUDIO DE DETALLE	
NOMBRE DE PLANO:	SERVIDUMBRE AERONÁUTICA	

FECHA:	ENERO 2024	NÚMERO:	ESCALA: 1/10.000
--------	------------	---------	------------------

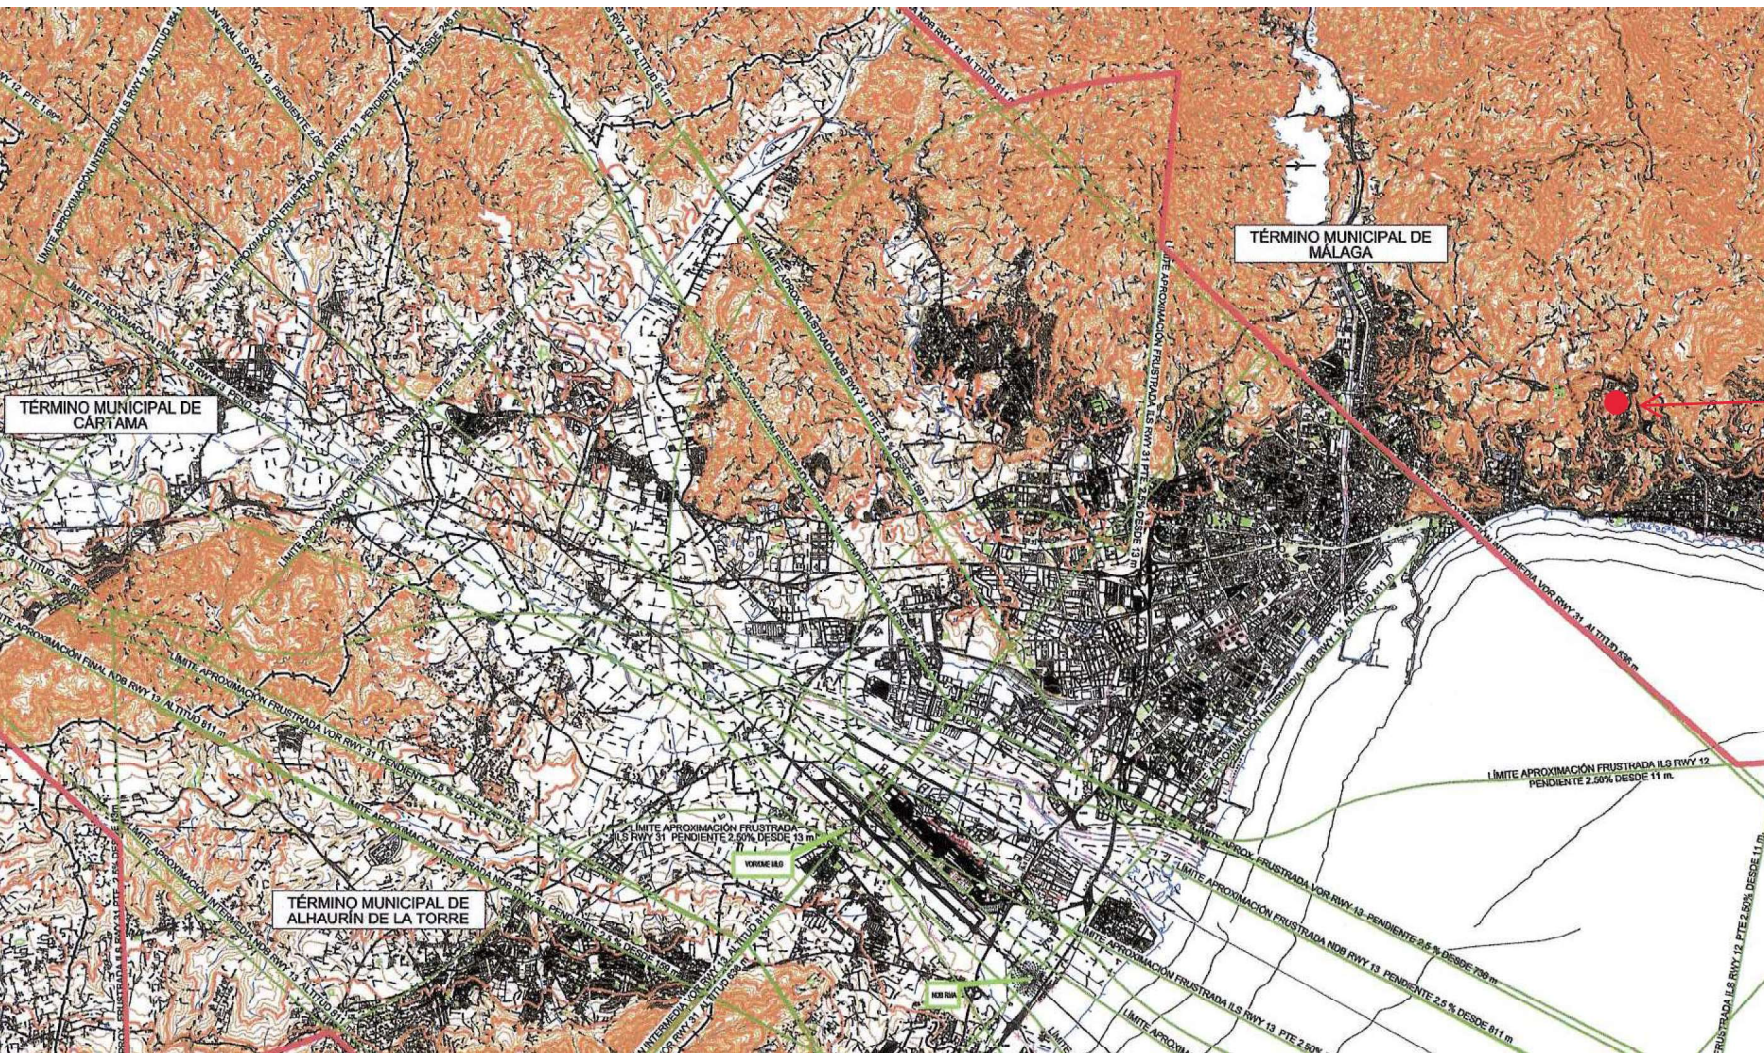


Localización actuación

FORMA DE ENTREGA

ENTRE PASO SIERRA Y CALLE OLMOS

SERVIDUMBRE AERONÁUTICA
LOCALIZACIÓN DE LA ACTUACIÓN

F81 | **FLOW81**
ARCHITECTURE LAB
BY ARRESGUI & MERINO

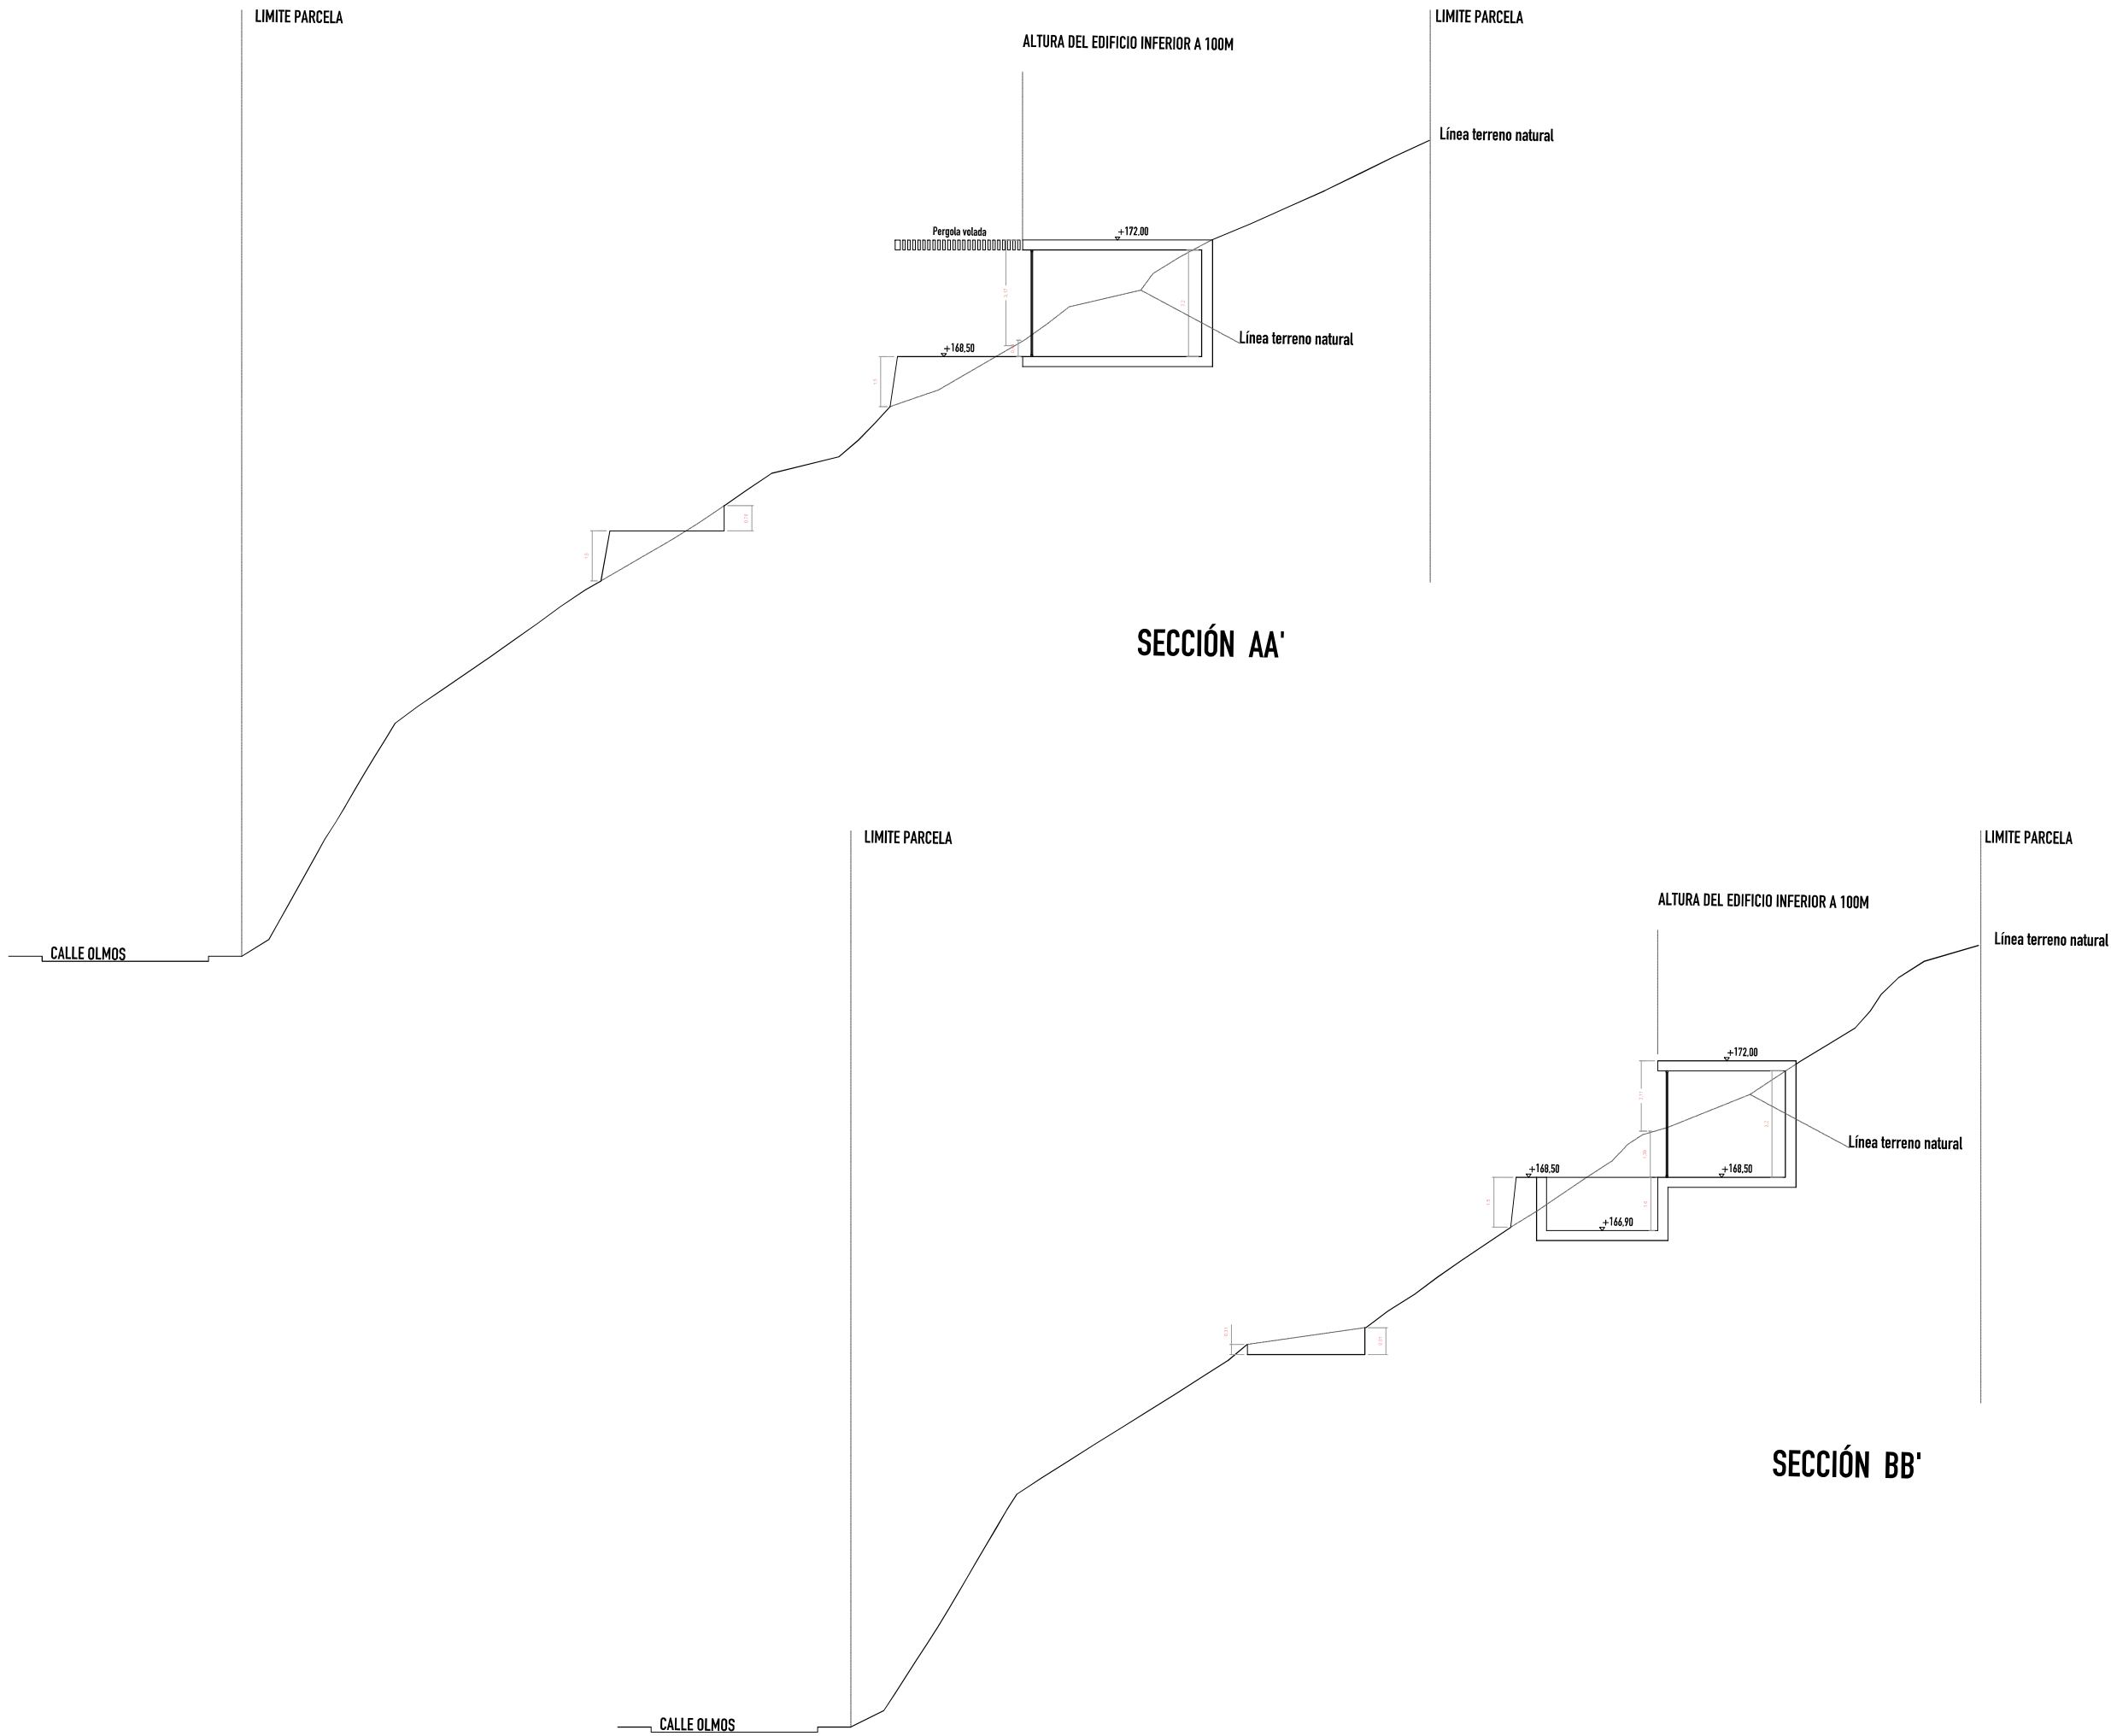

PROMOTOR: HENK DUTTENHUIS			
NOMBRE DE PROYECTO: ENTRE PASEO SIERRA Y CALLE OLMOS		EXPEDIENTE: P1991	
NOMBRE DE PLANO: SERVIDUMBRE AERONÁUTICA SECCIÓN ALTURA DEL EDIFICIO			
FECHA: ENERO 2024	NÚMERO:	ESCALA: 1/100	

F81

FLOW81

ARCHITECTURE LAB

BY ARREGUI & MERINO

www.flow81.com


20710 Vilagui - España

TEL. + 34 902926499

Flow81

ARCHITECTURE LAB


BY ARREGUI & MERINO

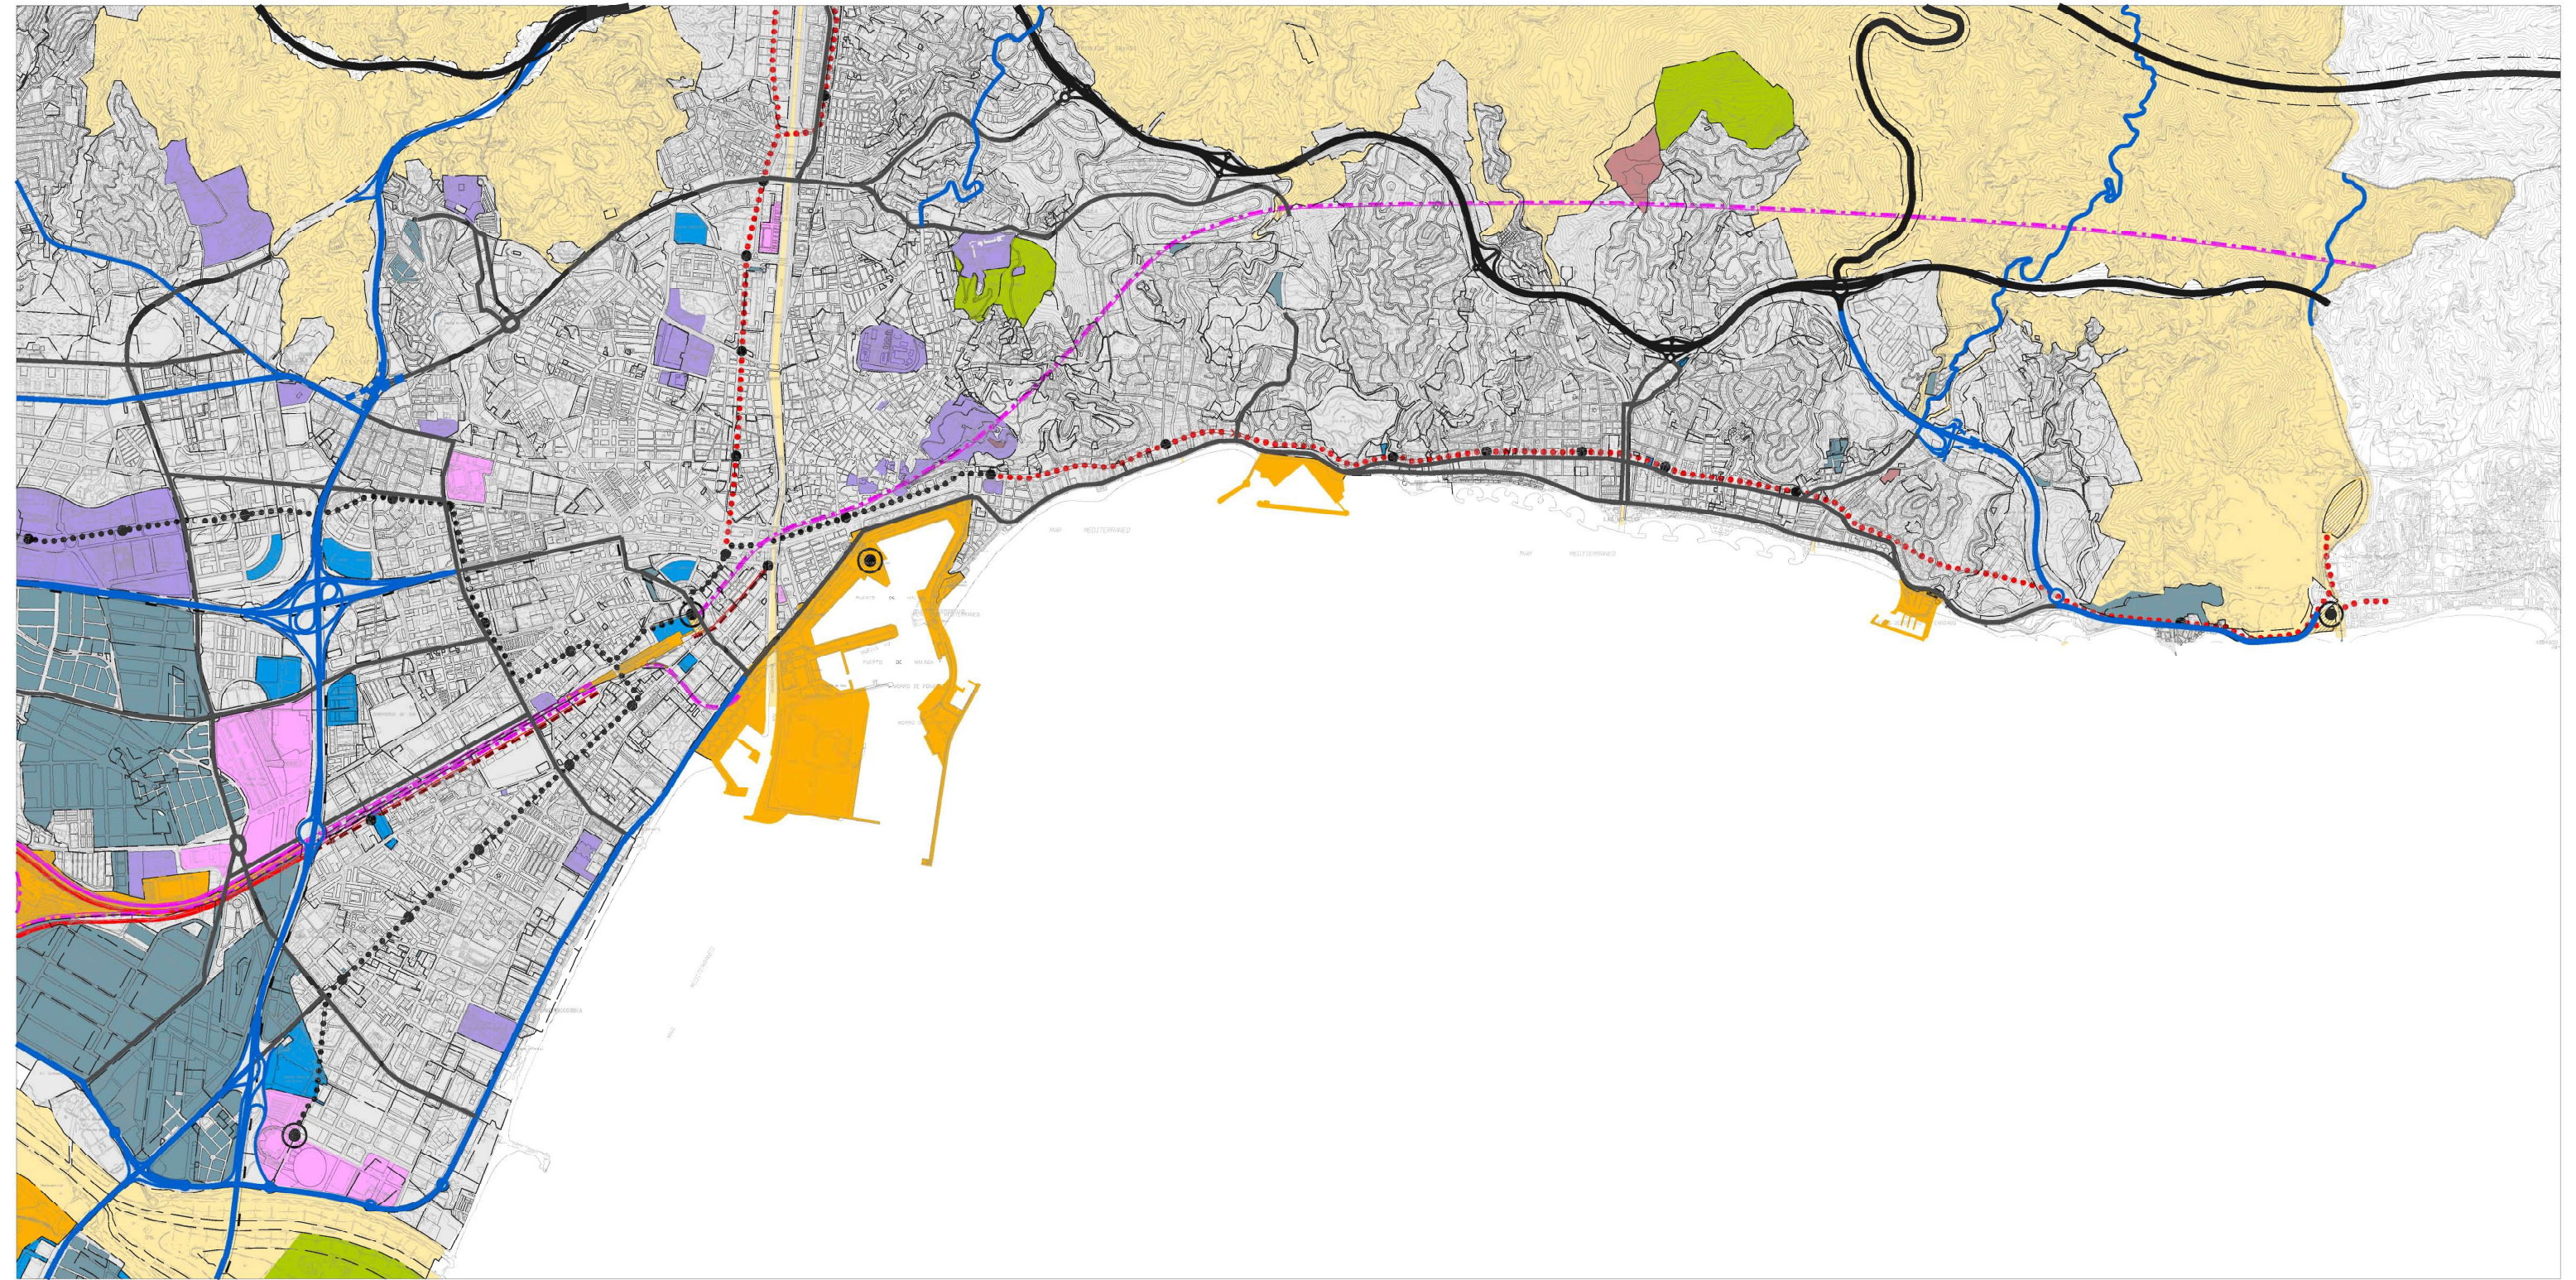

ZONIFICACIÓN ACÚSTICA DEL TERRITORIO	
	SNU
	a-RESIDENCIAL
	b-INDUSTRIAL
	c-RECREATIVO Y DE ESPECTÁCULOS
	d-TERCIARIO
	e-SANITARIO, DOCENTE Y CULTURAL
	f-SISTEMAS GENERALES DE INFRAESTRUCTURAS DE TRANSPORTE
	g-ESPACIOS NATURALES PROTEGIDOS
	h-TURISTICO

OBJETIVOS DE CALIDAD ACÚSTICA PARA RUIDO APLICABLES A ÁREAS URBANIZADAS EXISTENTES.			
Tipo de área acústica	Índices de ruido		
	Ld	Le	Ln
a Sectores del territorio con predominio de suelo de uso residencial.	65	65	55
b Sectores del territorio con predominio de suelo de uso industrial.	75	75	65
c Sectores del territorio con predominio de suelo de uso recreativo y de espectáculos.	73	73	63
d Sectores del territorio con predominio de suelo de uso terciario distinto del contemplado en c).	70	70	65
e Sectores del territorio con predominio de suelo de uso sanitario, docente y cultural que requiere una especial protección contra la contaminación acústica.	60	60	50
f Sectores del territorio afectados o sistemas generales de infraestructuras de transporte u otros equipamientos públicos que los reclamen (1).	Sin deter- minar	Sin deter- minar	Sin deter- minar
g Zonas del territorio con espacios naturales protegidos.	60	60	50
h Sectores del territorio con predominio de suelo de uso turístico.	70	70	65

(1) Según Anexo II del RD.1367/2007

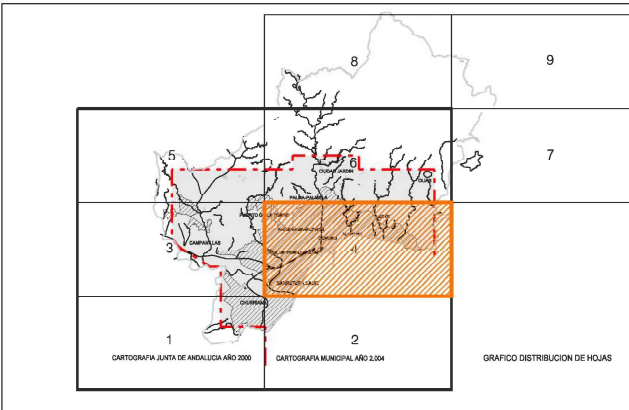

Ayuntamiento de Málaga

Aprobación Definitiva Documento de Subsanación de Deficiencias

PLAN GENERAL DE ORDENACIÓN URBANÍSTICA

Planos de Información

PLANO	Ordenación General	FECHA	MARZO 2011	P.2
	P.2.12 Zonificación Acústica	ESCALA	1 / 20.000	

REDACCIÓN

gerencia municipal de urbanismo, obras e infraestructuras

PROMOTOR:
HENK BUITENHUIS

NOMBRE DE PROYECTO:
ENTRE PASEO SIERRA Y CALLE OLMOS

EXPERIENTE: P1901

NOMBRE DE PLANO:
**ZONIFICACIÓN ACÚSTICA
ESTUDIO DE DETALLE**

FECHA: MARZO 2024 NÚMERO: ESCALA: SN

F81 | FLOW81
ARCHITECTURE LAB
BY ARREGUI & MERINO