

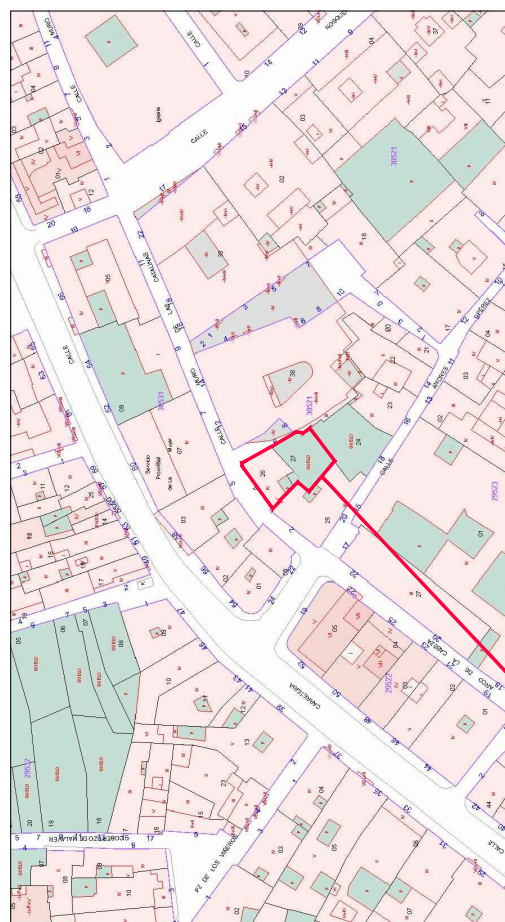


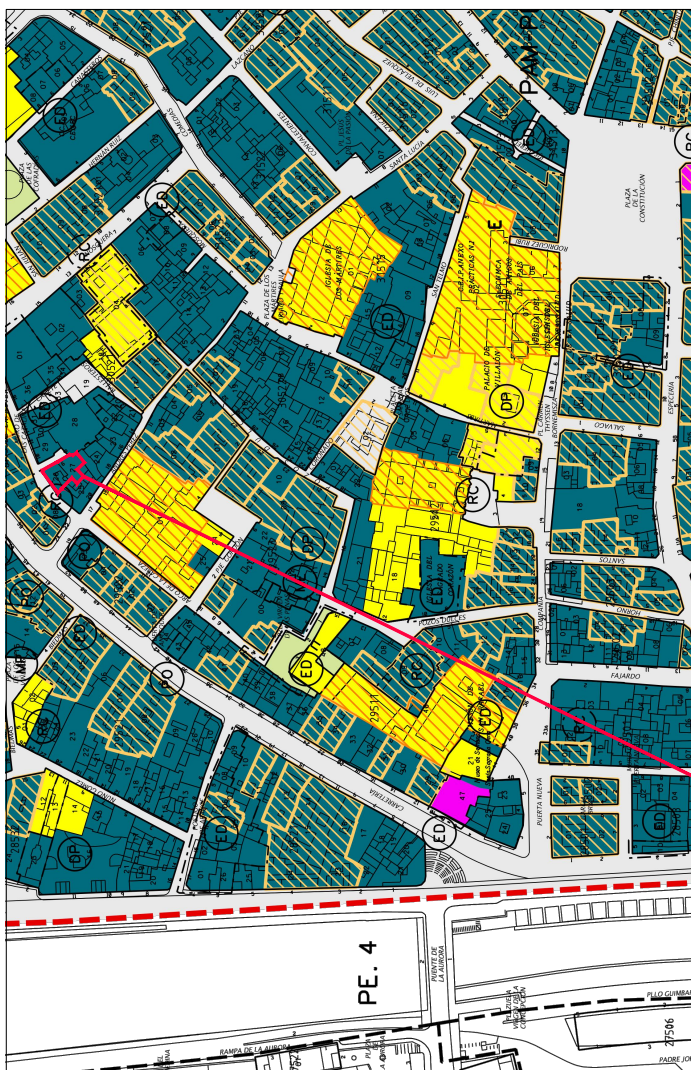

## SITUACIÓN EN EL CATASTRO

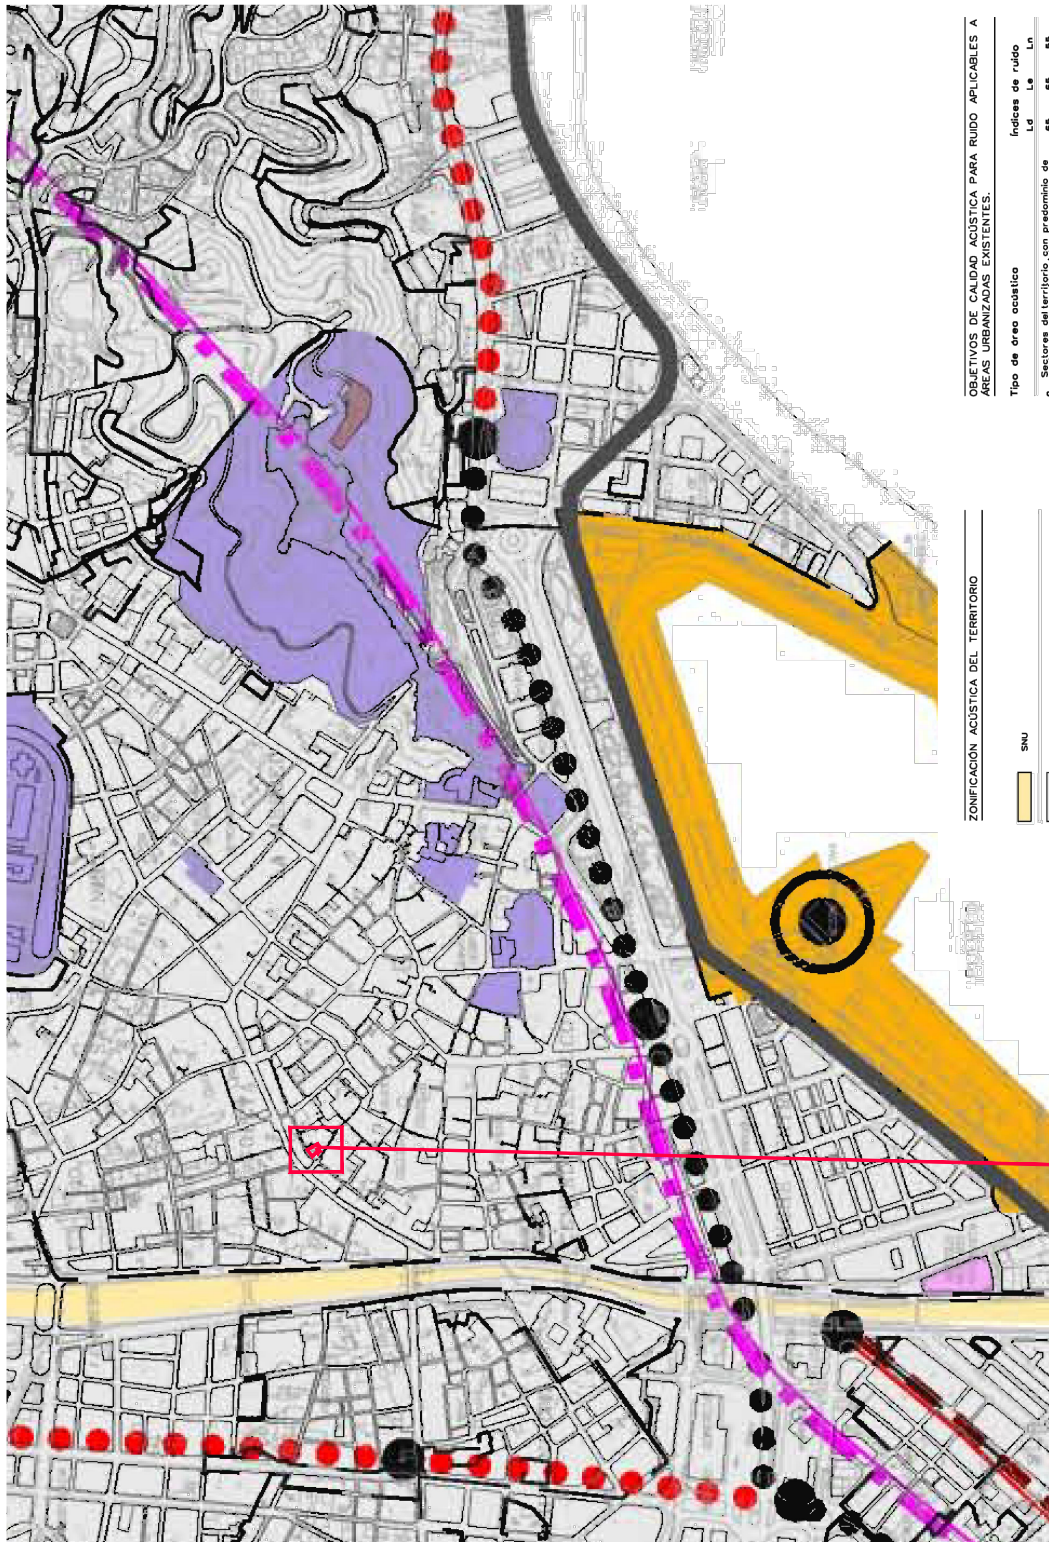

| OBJETIVOS DE CALIDAD ACÚSTICA PARA RUIDO APLICABLES A ÁREAS URBANIZADAS EXISTENTES. |                                                                                                   |                  |    |
|-------------------------------------------------------------------------------------|---------------------------------------------------------------------------------------------------|------------------|----|
| Tipo de área acústica                                                               |                                                                                                   | Índices de ruido |    |
|                                                                                     |                                                                                                   | Ld               | Ln |
| a                                                                                   | Sectores del territorio con presunción de suelo de uso residencial.                               | 65               | 65 |
| b                                                                                   | Sectores del territorio con presunción de suelo de uso industrial.                                | 75               | 75 |
| c                                                                                   | Sectores del territorio con presunción de suelo de uso terciario.                                 | 73               | 73 |
| d                                                                                   | Sectores del territorio con presunción de suelo de uso sanitario.                                 | 70               | 70 |
| e                                                                                   | Sectores del territorio con presunción de suelo de uso general de infraestructuras de transporte. | 60               | 60 |
| f                                                                                   | Sectores del territorio con presunción de suelo de uso general de infraestructuras de transporte. | 60               | 60 |
| g                                                                                   | Zonas del territorio con espacios naturales protegidos.                                           | 60               | 60 |
| h                                                                                   | Sectores del territorio con presunción de suelo de uso turístico.                                 | 70               | 70 |


| ZONIFICACIÓN ACÚSTICA DEL TERRITORIO                   |  |
|--------------------------------------------------------|--|
| SNU                                                    |  |
| a-RESIDENCIAL                                          |  |
| b-INDUSTRIAL                                           |  |
| c-RECREATIVO Y DE ESPORTACULOS                         |  |
| d-TERCIARIO                                            |  |
| e-SANITARIO                                            |  |
| f-SISTEMAS GENERALES DE INFRAESTRUCTURAS DE TRANSPORTE |  |
| g-ESPACIOS NATURALES PROTEGIDOS                        |  |
| h-TURISTICO                                            |  |

SITUACIÓN EN EL PLANO DE ZONIFICACIÓN ACÚSTICA

LA TOTALIDAD DEL ÁMBITO DEL ESTUDIO DE DETALLE SE ENCUENTRA INCLUIDO EN LA ZONA CALIFICADA COMO a-RESIDENCIAL DENTRO DEL PLANO DE ZONIFICACIÓN ACÚSTICA TAL Y COMO QUEDA DETALLADO EN EL PRESENTE PLANO EXTRAÍDO DIRECTAMENTE DEL PGOU.

|                               |   |         |                     |
|-------------------------------|---|---------|---------------------|
| Código Seguro De Verificación | KUT0B9NfPcTfHE5Zraw6/Q==   | Estado  | Fecha y hora        |
| Firmado Por                   | Ignacio Jauregui Real   | Firmado | 02/10/2024 10:25:26 |
| Observaciones                 |   | Página  | 2/14                |
| Url De Verificación           | https://valida.malaga.eu/verifirma/code/KUT0B9NfPcTfHE5Zraw6/Q==                                                                    |         |                     |
| Normativa                     | Este informe tiene carácter de copia electrónica auténtica con validez y eficacia administrativa de ORIGINAL (art. 27 Ley 39/2015). |         |                     |









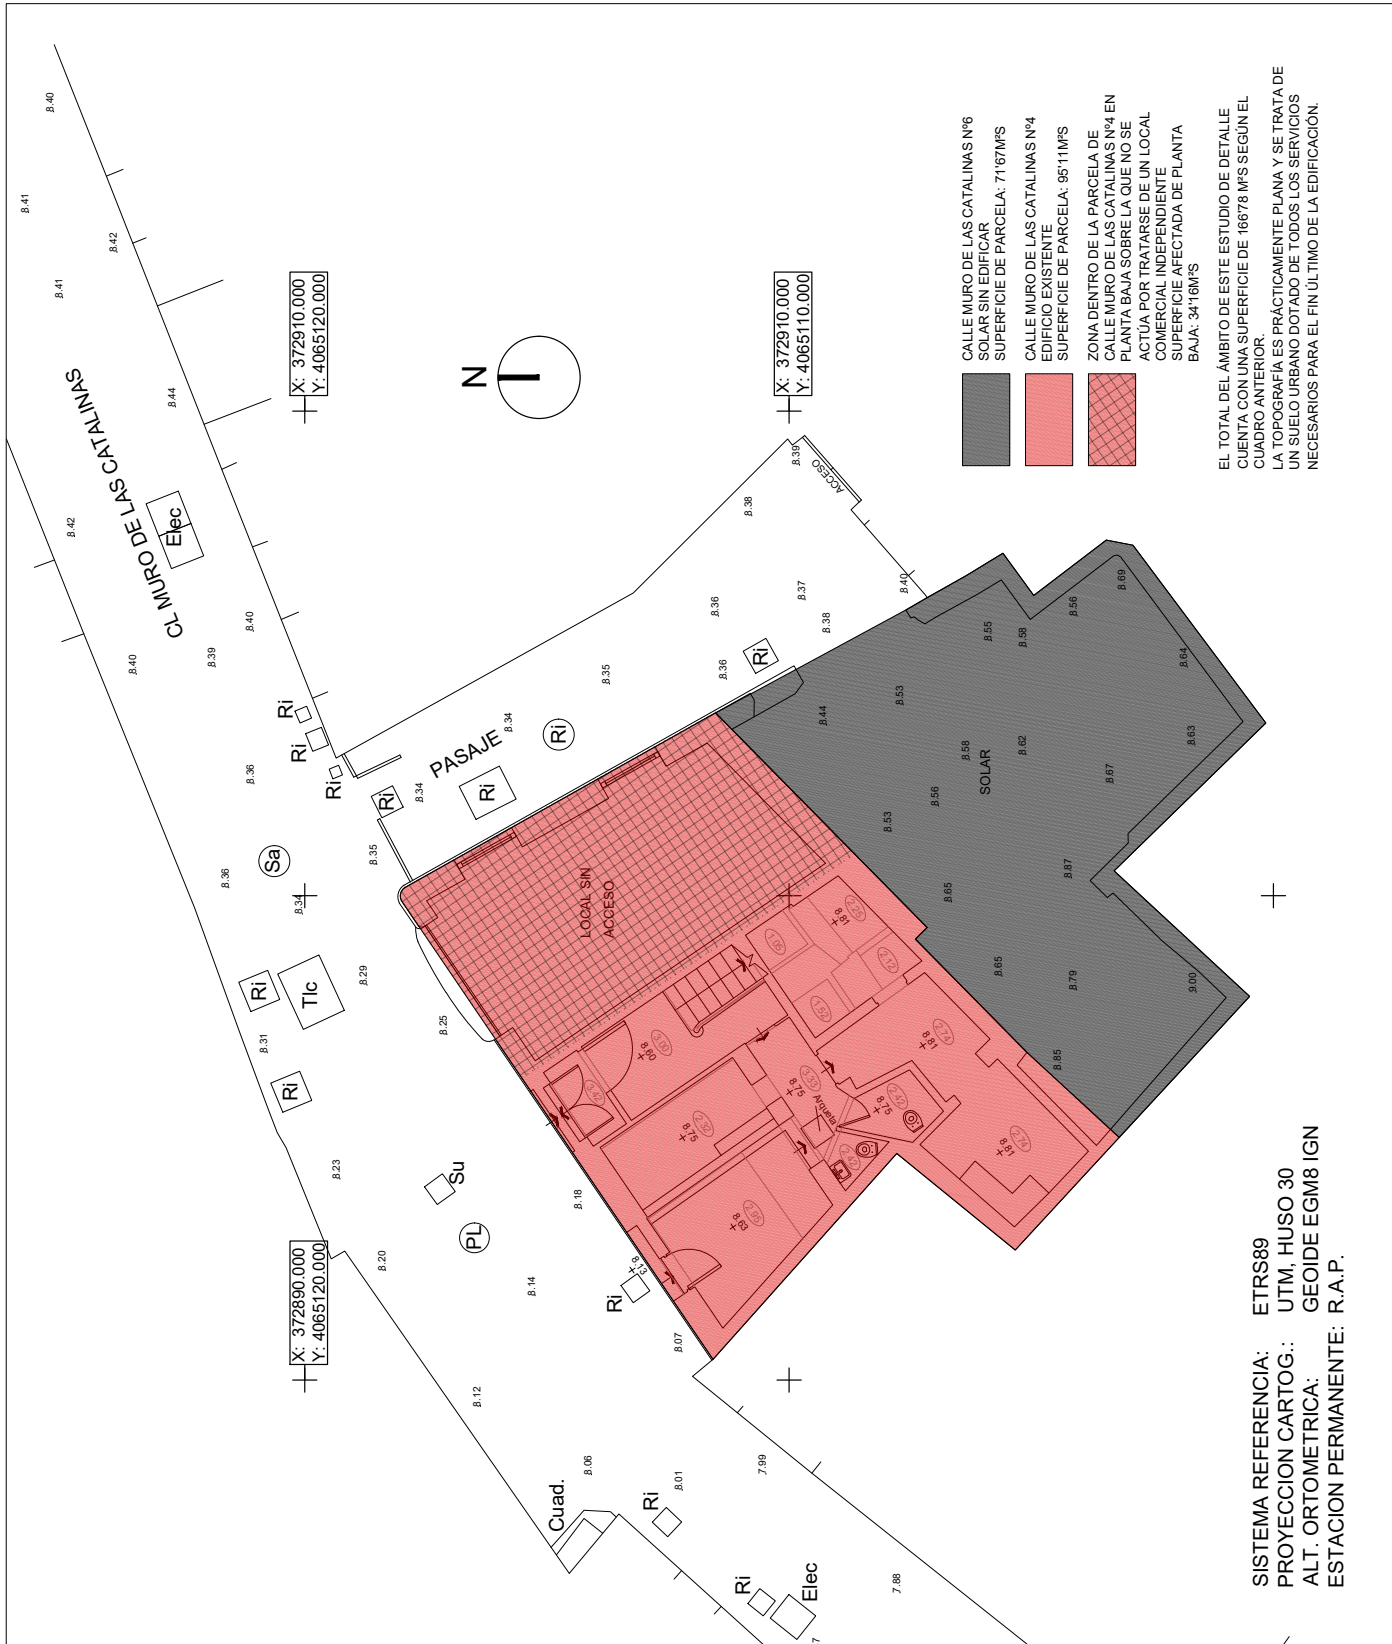


SISTEMA REFERENCIA: ETRS89  
PROYECCION CARTOG.: UTM, HUSO 30  
ALT. ORTOMETRICA: GEOIDE EGM8 IGN  
ESTACION PERMANENTE: R.A.P.

|                               |   |         |                     |
|-------------------------------|---|---------|---------------------|
| Código Seguro De Verificación | KUT0B9NfPcTfHE5Zraw6/Q==   | Estado  | Fecha y hora        |
| Firmado Por                   | Ignacio Jauregui Real   | Firmado | 02/10/2024 10:25:26 |
| Observaciones                 |   | Página  | 3/14                |
| Url De Verificación           | https://valida.malaga.eu/verifirma/code/KUT0B9NfPcTfHE5Zraw6/Q==                                                                    |         |                     |
| Normativa                     | Este informe tiene carácter de copia electrónica auténtica con validez y eficacia administrativa de ORIGINAL (art. 27 Ley 39/2015). |         |                     |



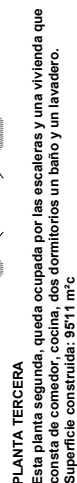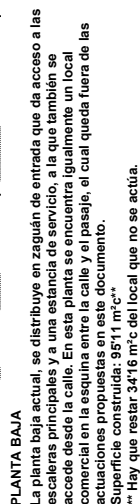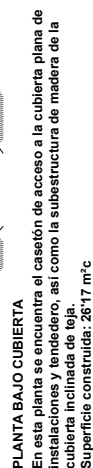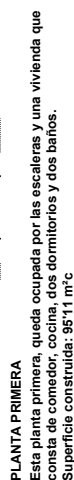 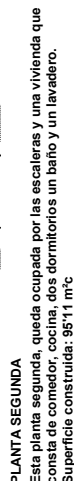


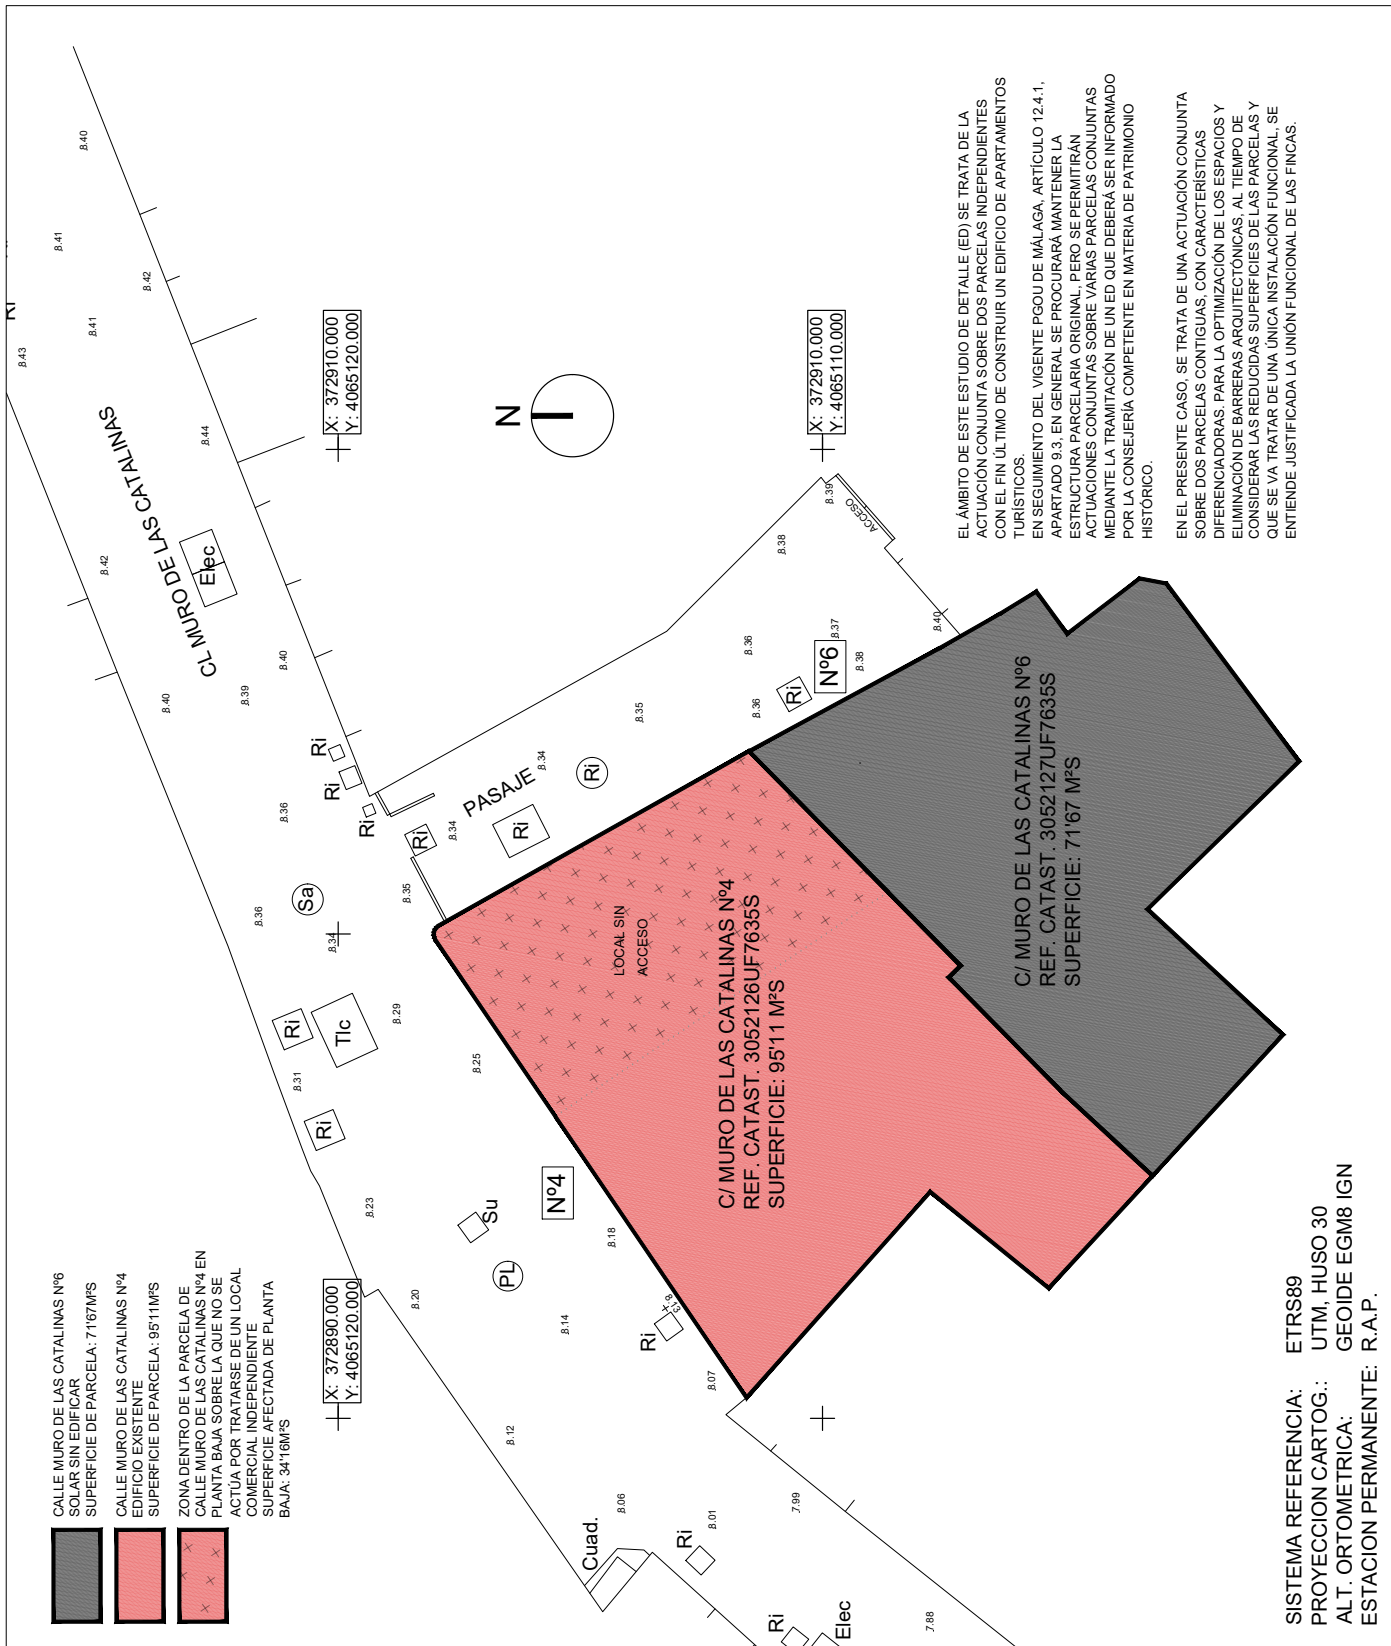

SISTEMA REFERENCIA: ETRS89  
PROYECCION CARTOG.: UTM; HUSO 30  
ALT. ORTOMETRICA: GEOIDE EGM8 IGN  
ESTACION PERMANENTE: R.A.P.

|                               |   |         |                     |
|-------------------------------|---|---------|---------------------|
| Código Seguro De Verificación | KUT0B9NfPcTfHE5Zraw6/Q==   | Estado  | Fecha y hora        |
| Firmado Por                   | Ignacio Jauregui Real   | Firmado | 02/10/2024 10:25:26 |
| Observaciones                 |   | Página  | 5/14                |
| Url De Verificación           | https://valida.malaga.eu/verifirma/code/KUT0B9NfPcTfHE5Zraw6/Q==                                                                    |         |                     |
| Normativa                     | Este informe tiene carácter de copia electrónica auténtica con validez y eficacia administrativa de ORIGINAL (art. 27 Ley 39/2015). |         |                     |




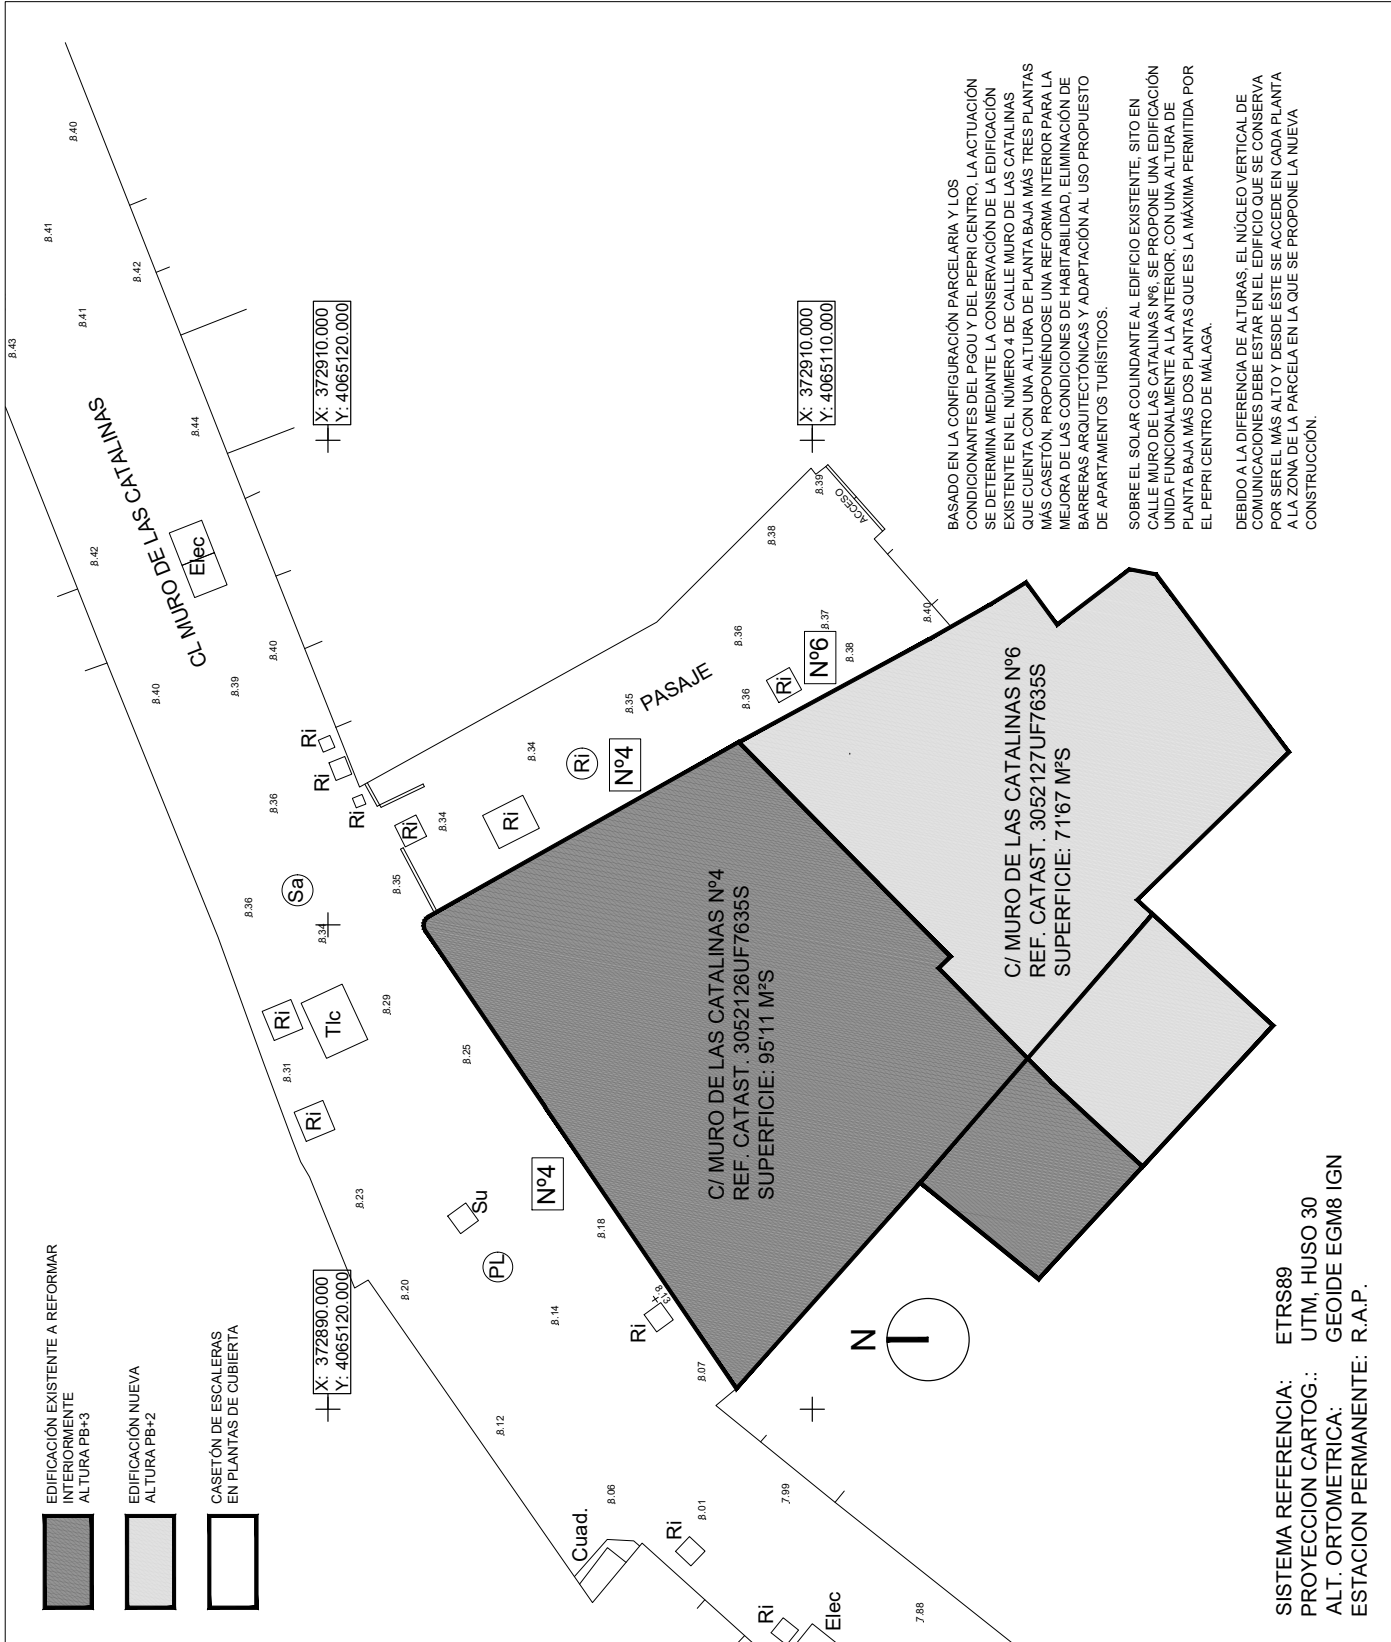


SISTEMA REFERENCIA: ETRS89  
PROYECCION CARTOG.: UTM, HUSO 30  
ALT. ORTOMETRICA: GEOIDE EGM8 IGN  
ESTACION PERMANENTE: R.A.P.

|                               |   |         |                     |
|-------------------------------|---|---------|---------------------|
| Código Seguro De Verificación | KUT0B9NfPcTfHE5Zraw6/Q==   | Estado  | Fecha y hora        |
| Firmado Por                   | Ignacio Jauregui Real   | Firmado | 02/10/2024 10:25:26 |
| Observaciones                 |   | Página  | 6/14                |
| Url De Verificación           | https://valida.malaga.eu/verifirma/code/KUT0B9NfPcTfHE5Zraw6/Q==                                                                    |         |                     |
| Normativa                     | Este informe tiene carácter de copia electrónica auténtica con validez y eficacia administrativa de ORIGINAL (art. 27 Ley 39/2015). |         |                     |




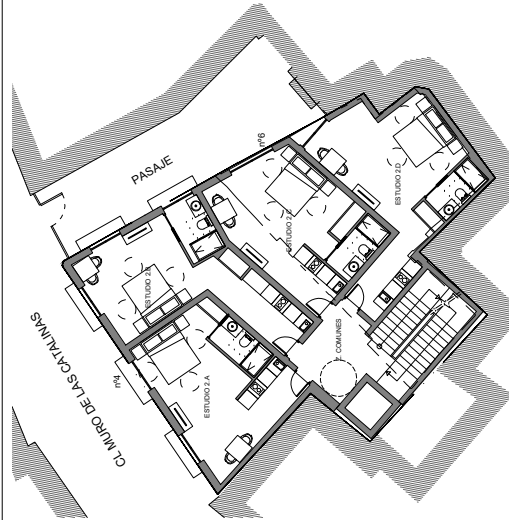


PLANTA PRIMERA  
Se propone la implantación de cuatro apartamentos tipo estudio.

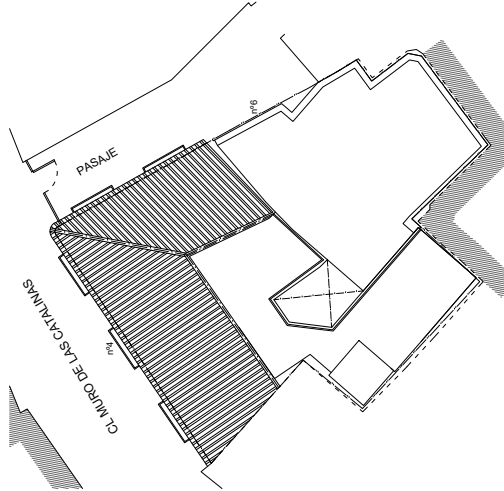


PLANTA SEGUNDA  
Se propone la implantación de cuatro apartamentos tipo estudio.

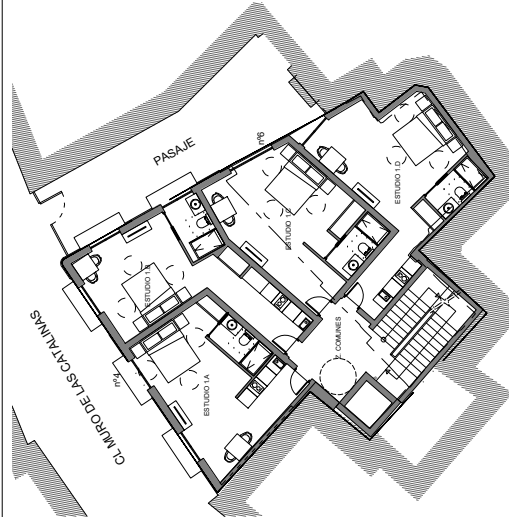


PLANTA TERCERA  
Se propone la implantación de dos apartamentos tipo estudio.

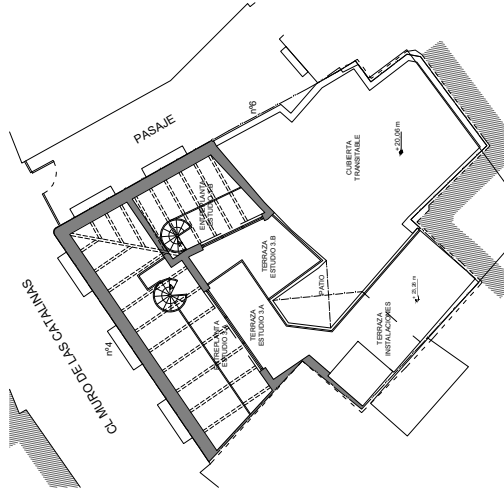

PLANTA CUARTA  
Se propone la implantación de dos apartamentos tipo estudio.

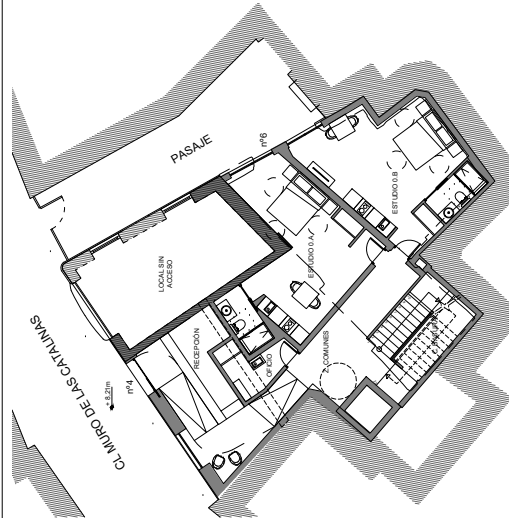

PLANTA QUINTA  
Se propone la implantación de dos apartamentos tipo estudio.

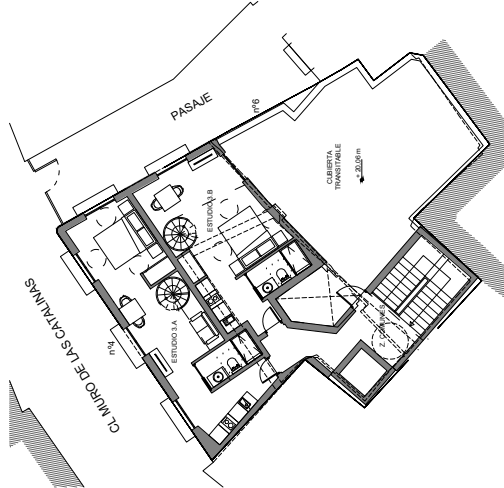

PLANTA SEXTA  
Se propone la implantación de dos apartamentos tipo estudio.

**\*\* PROPUESTA:**  
El presente plano expone la idea de implantación sobre la parcela de forma NO VINCULANTE, únicamente a los efectos de demostrar la cabida real del conjunto que se pretende edificar.  
Se plantea la conservación del edificio existente en Calle Muro de las Catalinas nº4, que cuenta con PB+3 plantas, reformándolo interiormente y adaptándolo para mejorar la habitabilidad y eliminar las barreras arquitectónicas, conservando la volumetría exterior actual del edificio.  
En el solar existente en Calle Muro de las Catalinas nº6, colindante con el edificio, se propone una construcción de nueva planta con PB+2 (máxima que permite el PEPRU CENTRO de Málaga), alineando los forjados a los del inmueble colindante, para la creación de un inmueble conjunto para la implantación de un edificio de apartamentos turísticos.  
La diferencia de alturas entre el edificio existente y el de nueva planta, así como la situación y forma de las parcelas, ayuda a mantener la configuración exterior y la apariencia de división parcelaria, aunque interiormente se trata de un edificio de conjunto.

|                               |   |         |                     |
|-------------------------------|---|---------|---------------------|
| Código Seguro De Verificación | KUT0B9NfPcTfHE5Zraw6/Q==   | Estado  | Fecha y hora        |
| Firmado Por                   | Ignacio Jauregui Real   | Firmado | 02/10/2024 10:25:26 |
| Observaciones                 |   | Página  | 7/14                |
| Url De Verificación           | <a href="https://valida.malaga.eu/verifirma/code/KUT0B9NfPcTfHE5Zraw6/Q==">https://valida.malaga.eu/verifirma/code/KUT0B9NfPcTfHE5Zraw6/Q==</a> |         |                     |
| Normativa                     | Este informe tiene carácter de copia electrónica auténtica con validez y eficacia administrativa de ORIGINAL (art. 27 Ley 39/2015).             |         |                     |





**Texto Refundido Julio 2024**  
 FECHA PLANO: 23/07/23  
 REVISIÓN: A  
 26/10/2024  
 N° REF.: 070-23  
 FECHA PROYECTO: 27/09/2023

1/100 ESCALA


El presente documento es copia de su original que es autorizada e ignorará cualquier uso que se haga de ella, así como de la información que se encuentre en ella, para su reproducción o cesión a terceros, quedará la previa autorización expresa de su autor, quedando en todo caso prohibida cualquier modificación unilateral del mismo. No escalar los dibujos, previo a ejecución de todas las cosas compradas en obra, cualquier posible discrepancia comunicará a la dirección facultativa de la obra.

Do not scale from drawings. All dimensions to be checked on site before commencement of work. All discrepancies to be brought to the attention of the Architect. Larger scale drawings and written dimensions take precedence. This drawing is copyright and the property of the author, and must not be reproduced, stored in a retrieval system, or in any form, or by any means, electronic, mechanical, or otherwise, without the express written permission of the author. © 1999, 2000, 2001, 26

|                                      |   |               |                     |
|--------------------------------------|---|---------------|---------------------|
| <b>Código Seguro De Verificación</b> | KUT0B9NfPcTfHE5Zraw6/Q==   | <b>Estado</b> | <b>Fecha y hora</b> |
| <b>Firmado Por</b>                   | Ignacio Jauregui Real   | Firmado       | 02/10/2024 10:25:26 |
| <b>Observaciones</b>                 |   | <b>Página</b> | 8/14                |
| <b>Url De Verificación</b>           | <a href="https://valida.malaga.eu/verifirma/code/KUT0B9NfPcTfHE5Zraw6/Q==">https://valida.malaga.eu/verifirma/code/KUT0B9NfPcTfHE5Zraw6/Q==</a> |               |                     |
| <b>Normativa</b>                     | Este informe tiene carácter de copia electrónica auténtica con validez y eficacia administrativa de ORIGINAL (art. 27 Ley 39/2015).             |               |                     |




ALZADO NORESTE

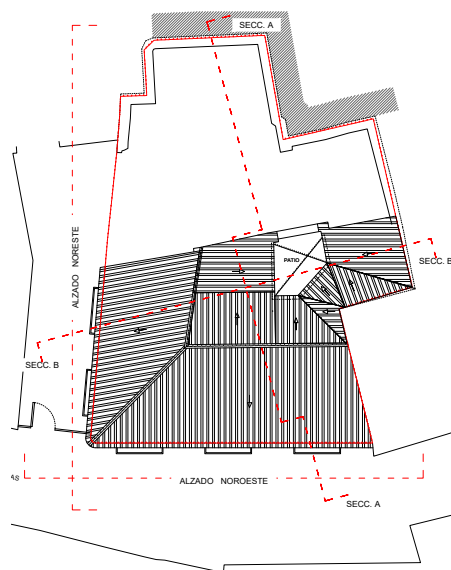


|                                      |   |               |                     |
|--------------------------------------|---|---------------|---------------------|
| <b>Código Seguro De Verificación</b> | KUT0B9NfPcTfHE5Zraw6/Q==   | <b>Estado</b> | <b>Fecha y hora</b> |
| <b>Firmado Por</b>                   | Ignacio Jauregui Real   | Firmado       | 02/10/2024 10:25:26 |
| <b>Observaciones</b>                 |   | <b>Página</b> | 9/14                |
| <b>Url De Verificación</b>           | https://valida.malaga.eu/verifirma/code/KUT0B9NfPcTfHE5Zraw6/Q==                                                                    |               |                     |
| <b>Normativa</b>                     | Este informe tiene carácter de copia electrónica auténtica con validez y eficacia administrativa de ORIGINAL (art. 27 Ley 39/2015). |               |                     |







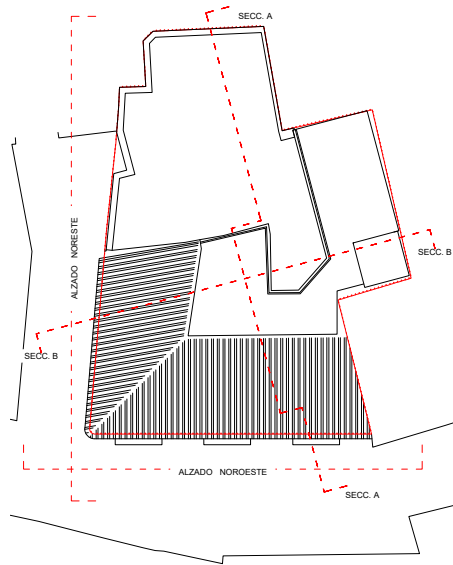

SECCIÓN B

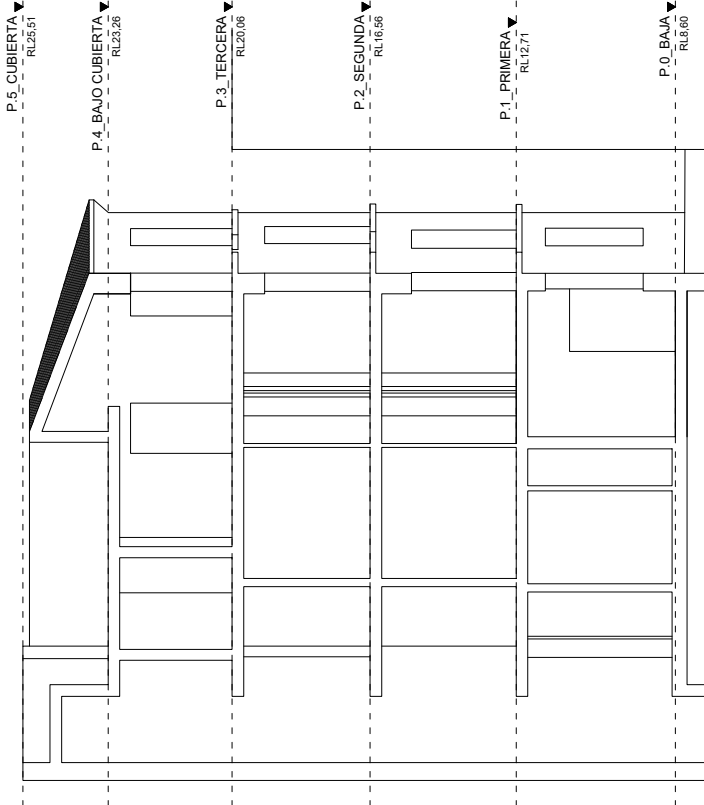

SECCIÓN A

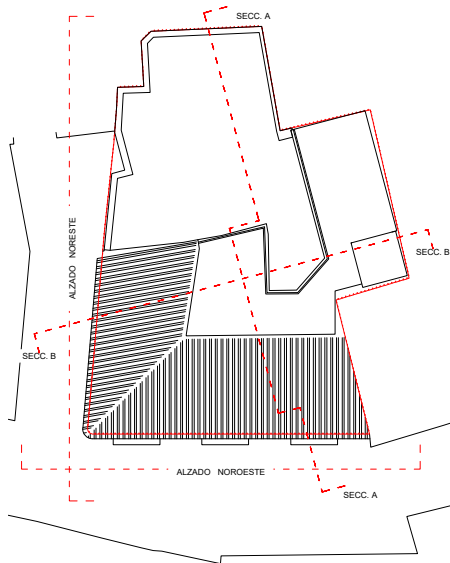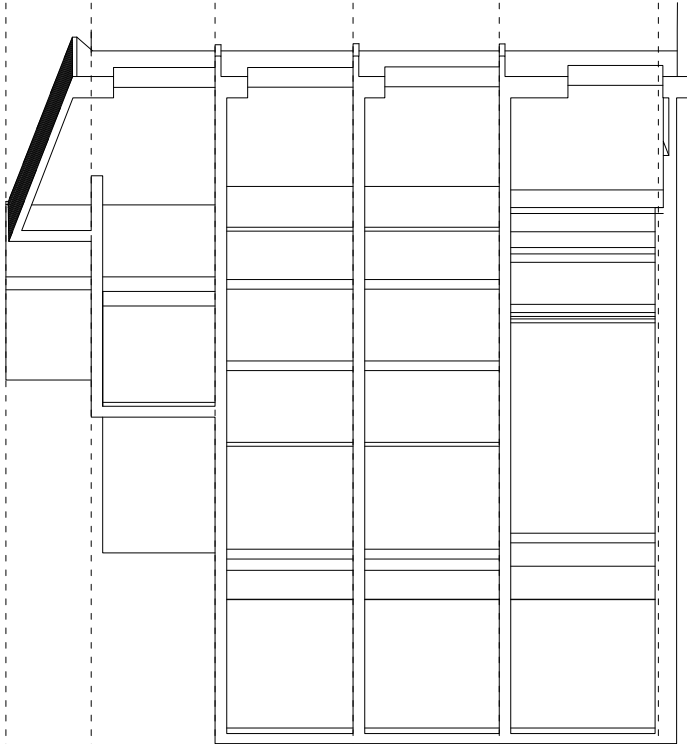

Código Seguro De Verificación

KUt0B9NfPcTfHE5Zraw6/Q==

Estado

Fecha y hora

Firmado Por

Ignacio Jauregui Real

Firmado

02/10/2024 10:25:26

Observaciones

Página

12/14

Url De Verificación

https://valida.malaga.eu/verifirma/code/KUt0B9NfPcTfHE5Zraw6/Q==

Normativa

Este informe tiene carácter de copia electrónica auténtica con validez y eficacia administrativa de ORIGINAL (art. 27 Ley 39/2015).





|                                   |                      |
|-----------------------------------|----------------------|
| <b>PLANTA SEGUNDA - 4ud</b>       |                      |
| Sup. Construidas de cada parcela: |                      |
| Muro Catalinas 4                  | 95,11 m <sup>2</sup> |
| Muro Catalinas 6                  | 71,67 m <sup>2</sup> |



|                                   |                      |
|-----------------------------------|----------------------|
| <b>PLANTA PRIMERA - 4ud</b>       |                      |
| Sup. Construidas de cada parcela: |                      |
| Muro Catalinas 4                  | 95,11 m <sup>2</sup> |
| Muro Catalinas 6                  | 71,67 m <sup>2</sup> |



**PLANTA BAJA - 2ud**

|                                   |                                                              |
|-----------------------------------|--------------------------------------------------------------|
| Sup. Construidas de cada parcela: | 60,95 m <sup>2</sup> (excluida la sup. de local sin acceso). |
| Muro Catalinas 4                  | 71,67 m <sup>2</sup>                                         |
| Muro Catalinas 6                  |                                                              |



**PLANTA BAJO CUBIERTA**  
Sup. Construidas de cada parcela:  
Muro Catalinas 4      26,15 m<sup>2</sup>



**PLANTA TERCERA - 2ud**  
Sup. Construidas de cada parcela: **95,11 m<sup>2</sup>**  
Muro Catalinas 4

| Nivel                                  | Estancia                | Sup. Útil |
|----------------------------------------|-------------------------|-----------|
| Planta BAJA                            | Recepción               | 17,15 m²  |
|                                        | Oficio                  | 4,39 m²   |
|                                        | Z. Comunes              | 17,54 m²  |
|                                        | C. Basura               | 7,86 m²   |
|                                        | Estudio 0.A             | 28,38 m²  |
| Planta PRIMERA                         | Estudio 0.B             | 28,78 m²  |
|                                        | Z. Comunes              | 20,85 m²  |
|                                        | Estudio 1.A             | 28,09 m²  |
|                                        | Estudio 1.B             | 28,69 m²  |
|                                        | Estudio 1.C             | 28,39 m²  |
| Planta SEGUNDA                         | Estudio 1.D             | 30,96 m²  |
|                                        | Z. Comunes              | 20,85 m²  |
|                                        | Estudio 2.A             | 28,09 m²  |
|                                        | Estudio 2.B             | 28,69 m²  |
|                                        | Estudio 2.C             | 28,39 m²  |
| Planta TERCERA                         | Estudio 2.D             | 30,96 m²  |
|                                        | Z. Comunes              | 18,15 m²  |
|                                        | Estudio 3.A             | 32,10 m²  |
|                                        | Estudio 3.B             | 28,28 m²  |
|                                        | Entreplanta Estudio 3.A | 8,69 m²   |
| Planta BAJO CUBIERTA                   | Terraza Estudio 3.A     | 9,47 m²   |
|                                        | Entreplanta Estudio 3.B | 4,34 m²   |
|                                        | Terraza Estudio 3.B     | 9,59 m²   |
| Terraza instalaciones                  |                         | 18,12 m²  |
| Total (superficies útiles computables) |                         | 606,80 m² |

**SUPERFICIES CONSTRUIDAS ACTUALES:**

|                     |                                              |
|---------------------|----------------------------------------------|
| Planta baja         | 60,95 m <sup>2</sup><br>71,67 m <sup>2</sup> |
| Planta primera      | 95,11 m <sup>2</sup><br>71,67 m <sup>2</sup> |
| Planta segunda      | 95,11 m <sup>2</sup><br>71,67 m <sup>2</sup> |
| Planta tercera      | 95,11 m <sup>2</sup>                         |
| Planta bajocubierta | 26,15 m <sup>2</sup>                         |
| <b>TOTAL</b>        | <b>587,44 m<sup>2</sup></b>                  |

El presente plano expone la distribución no vinculante y la tabla de superficies correspondientes, en los que se proyectan un total de 12 viviendas tipo estudio, en las que se puede comprobar el cumplimiento de las superficies mínimas exigidas para este tipo de uso en la categoría mínima de una llave (Anexo I. Decreto 149/2010, modificado por el Decreto 31/2024 de la Junta de Andalucía). Esta documentación no vinculante, no da derecho a el resultado final con licencia de obras cuente con esa distribución ni ese número de apartamentos, lo que habrá de exponerse y justificarse en el proyecto de edificación que obtenga la correspondiente licencia municipal de obras.

|                               |   |         |                     |
|-------------------------------|---|---------|---------------------|
| Código Seguro De Verificación | KUT0B9NfPcTfHE5Zraw6/Q==   | Estado  | Fecha y hora        |
| Firmado Por                   | Ignacio Jauregui Real   | Firmado | 02/10/2024 10:25:26 |
| Observaciones                 |   | Página  | 13/14               |
| Url De Verificación           | <a href="https://valida.malaga.eu/verifirma/code/KUT0B9NfPcTfHE5Zraw6/Q==">https://valida.malaga.eu/verifirma/code/KUT0B9NfPcTfHE5Zraw6/Q==</a> |         |                     |
| Normativa                     | Este informe tiene carácter de copia electrónica auténtica con validez y eficacia administrativa de ORIGINAL (art. 27 Ley 39/2015).             |         |                     |



