

/// MÁX. HUELLA EDIFICABLE. ÁREA DE MOVIMIENTO

PROYECTO:
ESTUDIO DE DETALLE
DE LAS PARCELAS R-25 Y R-26
DEL SECTOR SUNP-G.2
"SÁNCHEZ-BLANCA" (MÁLAGA)

EXPEDIENTE: H-3061-21 PAÍS: ESPAÑA
FECHA: FEBRERO 2024 PROVINCIA: MÁLAGA
ESCALA: 1/500 MUNICIPIO: MÁLAGA
PLANO:

ORDENACION PROPUESTA

NÚMERO: ED-10

NOTAS GENERALES:
TODOS LOS DERECHOS Y TODOS LOS DATOS RESERVADOS EN ESTOS PLANOS TENDRÁN DERECHO DE PROPIEDAD INTELECTUAL Y SON PROPIEDAD DE HCP ARCHITECTURE & ENGINEERING. ES NECESARIO PERMITO ESCRITO PARA CUALQUIER USO O REPRODUCCIÓN TOTAL O PARCIAL. ESPECIFICACIONES Y DERECHOS DE COPIA SON PROPIEDAD DE HCP ARCHITECTURE & ENGINEERING.

PROPIEDAD:
JUNTA DE COMPENSACION DEL SECTOR

HCP ARCHITECTURE
& ENGINEERING
www.hcparquitectos.com


P^{ta} Marítima Ciudad de Melilla, nº11, 29016 - Málaga - España Tlf: +34 952 22 77 07
C/ Monte Esquinza, nº30, Bajo Der. 28010 - Madrid - España Tlf: +34 91 561 07 51
C/ Bartolomé de Medina, nº1, 1^oD. 41004 - Sevilla - España Tlf: +34 954 53 68 98
Villa 2180, Rd 2755, Adliya, PO Box: 11316 - Kingdom of Bahrain Tlf: +973 1716 0530

MARIO ROMERO GONZÁLEZ


JAVIER HIGUERA MATA

JOSE LUIS MORENO CARRION


JACOB HIGUERA MATA

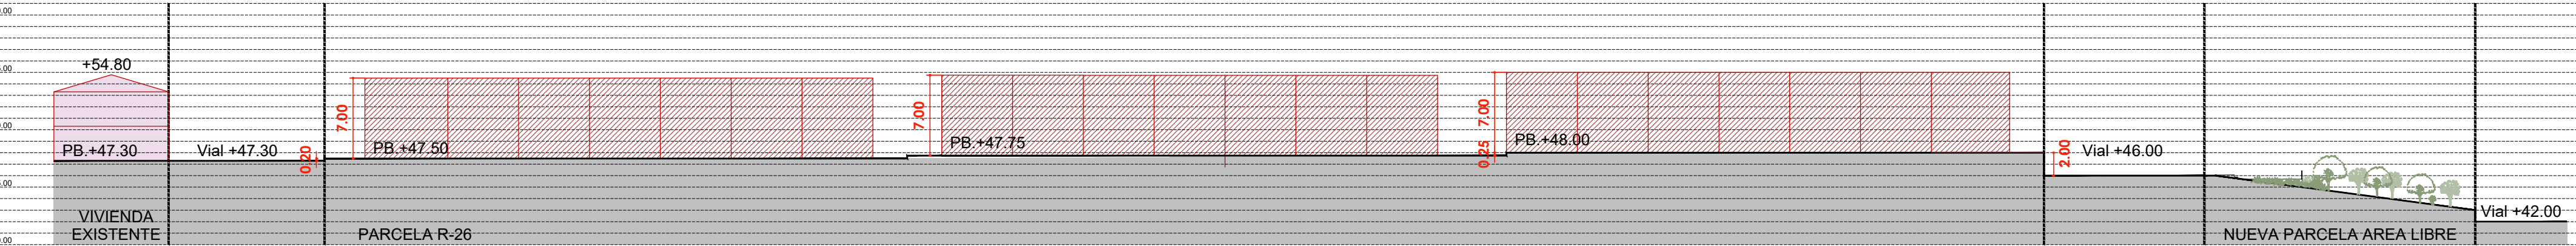


SECCION A

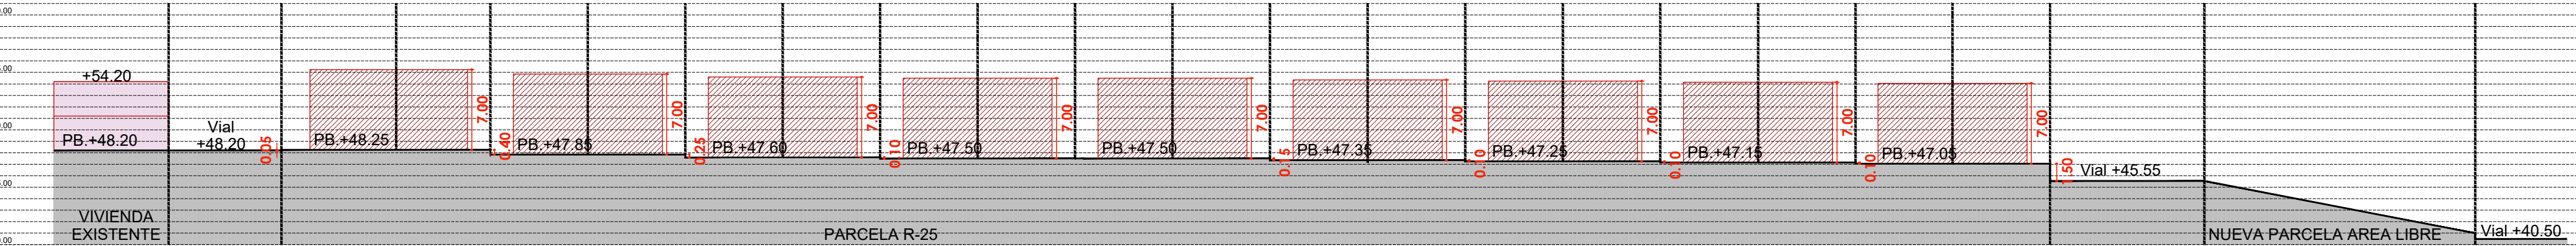


SECCION B

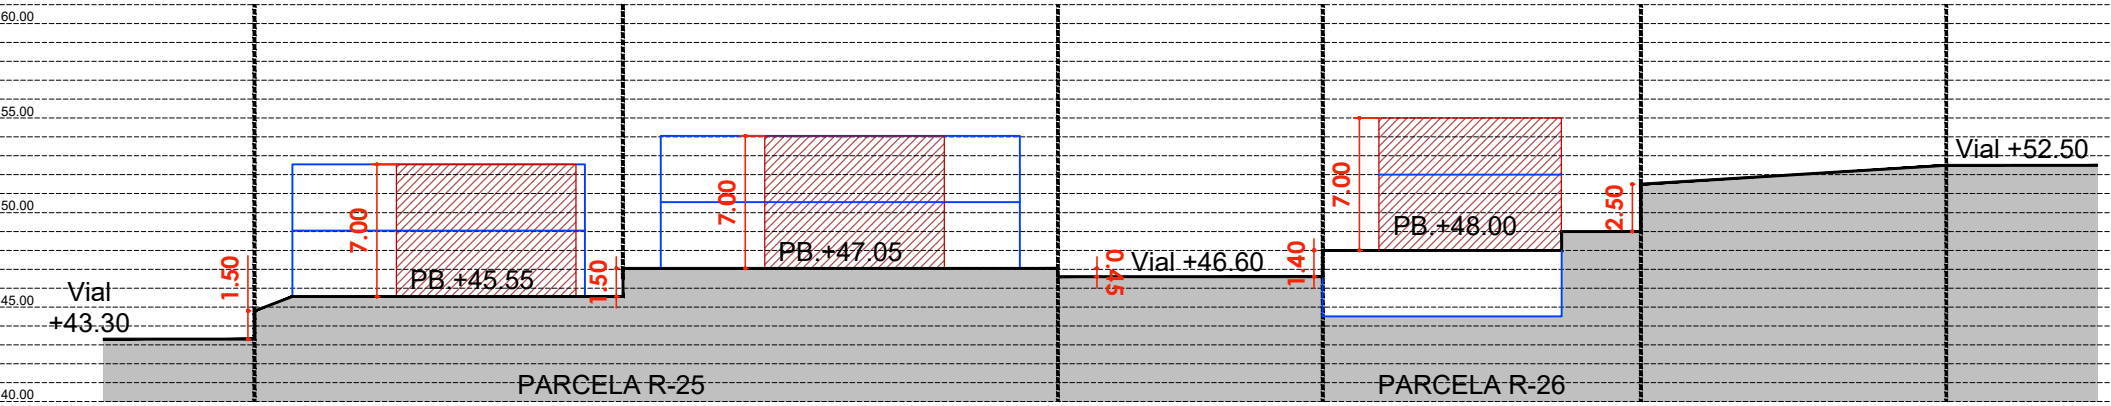


SECCION C

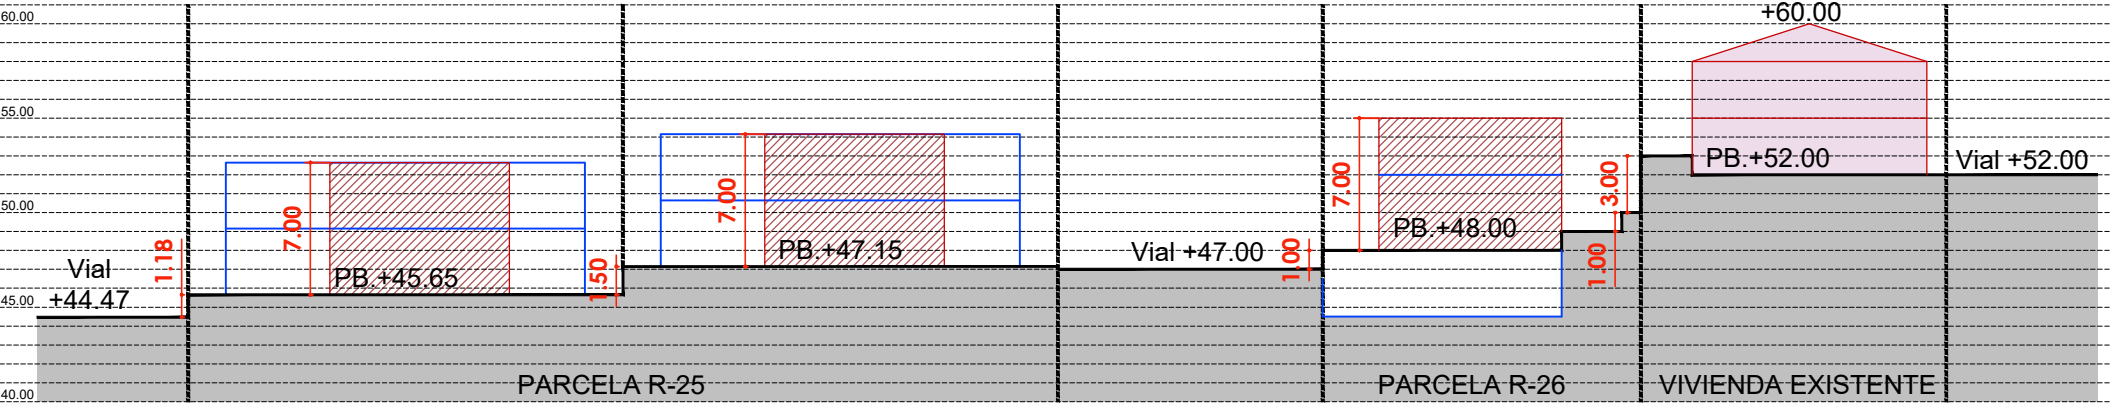


SECCION D

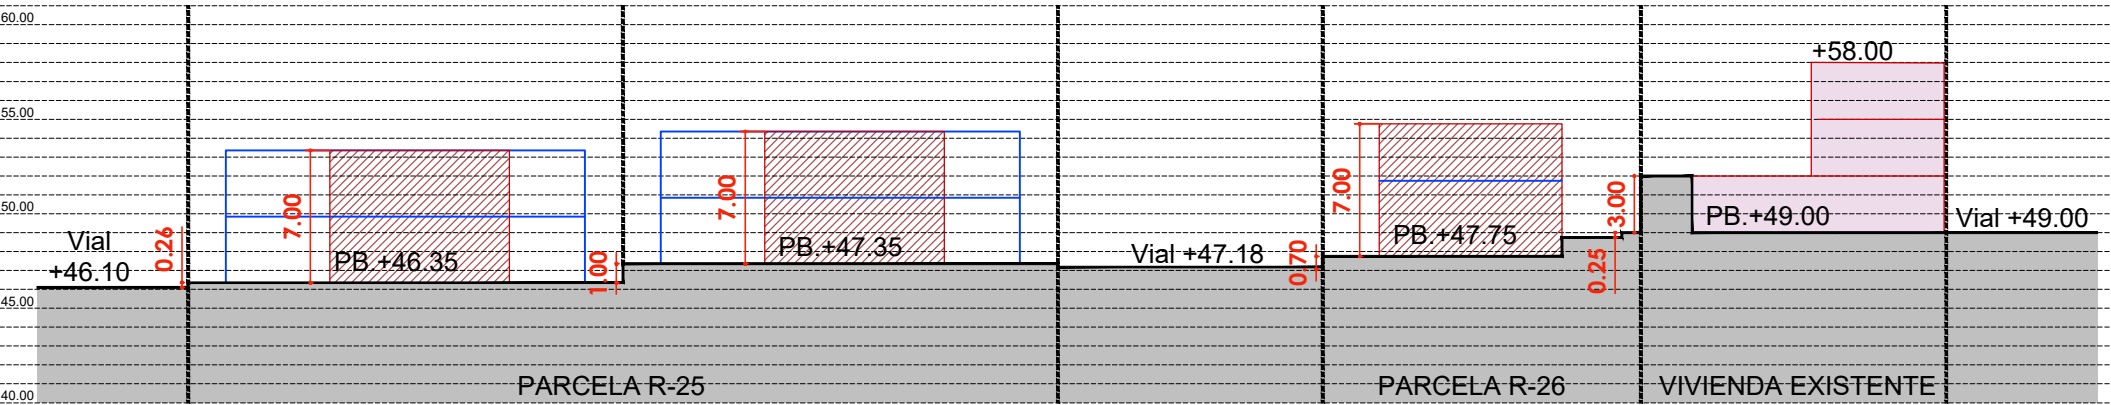


SECCION E

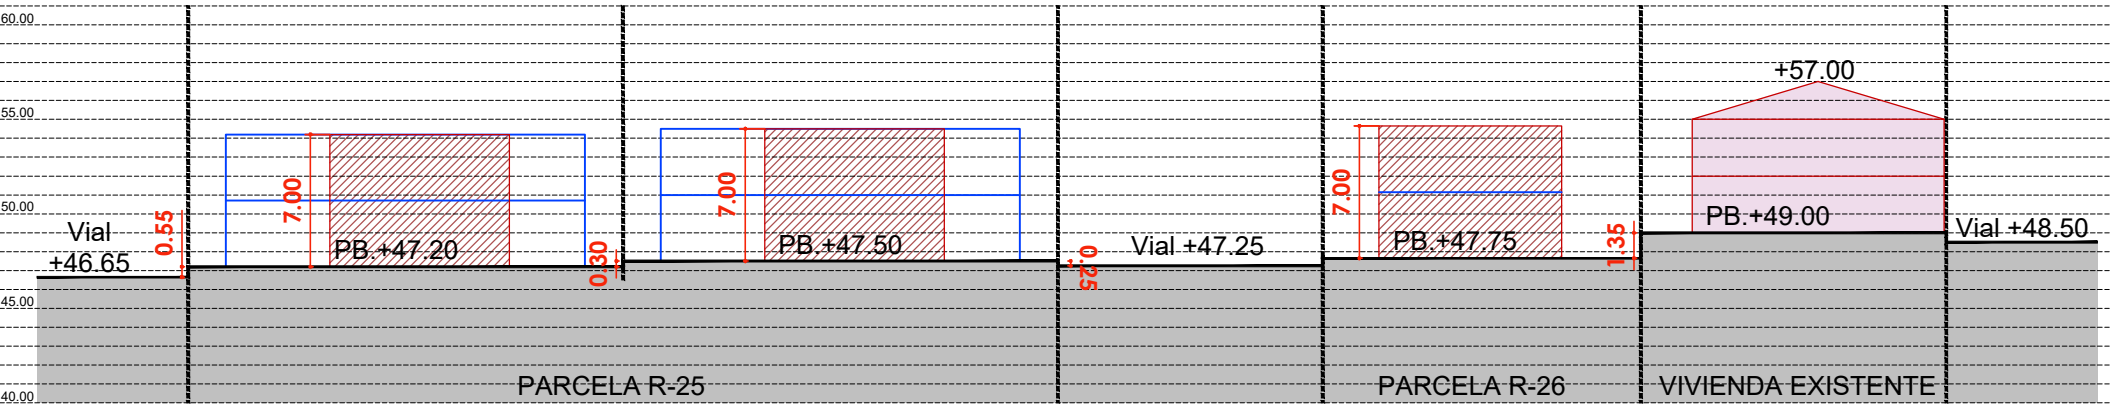

SECCION F

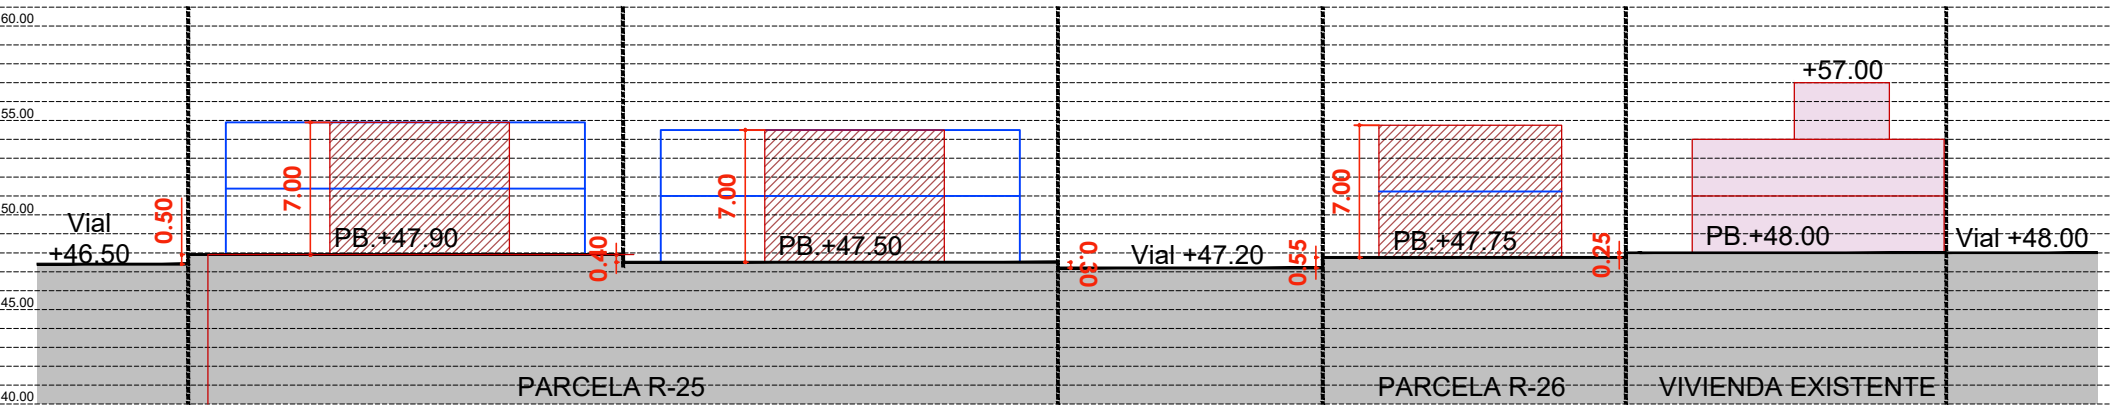

SECCION G

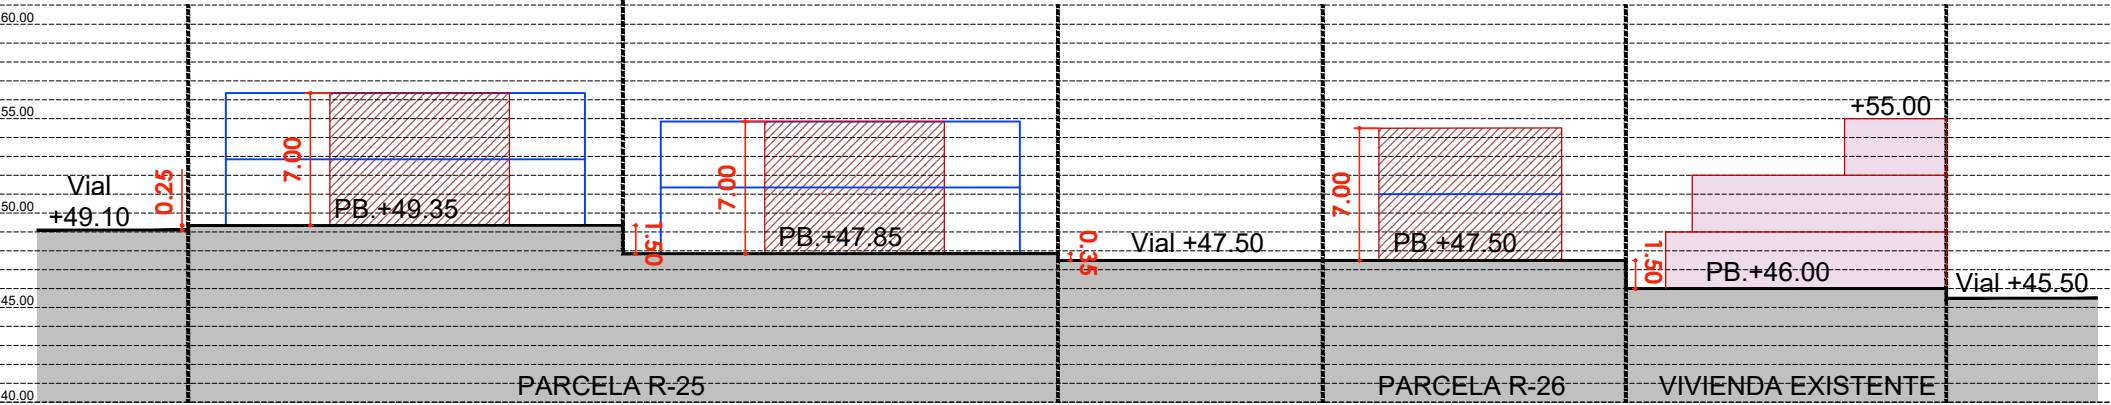

SECCION H



VOLUMEN PROPUUESTO
VOLUMEN CAPAZ
VOLUMEN MAXIMO QUE EL PLANEAMIENTO PERMITE QUE SEA OCUPADO POR LA EDIFICACION EN LA PARCELA

PROYECTO:
ESTUDIO DE DETALLE
DE LAS PARCELAS R-25 Y R-26
DEL SECTOR SUNP-G.2
"SÁNCHEZ-BLANCA" (MÁLAGA)

EXPEDIENTE: H-3061-21 PAÍS: ESPAÑA
FECHA: FEBRERO 2024 PROVINCIA: MÁLAGA
ESCALA: 1/400 MUNICIPIO: MÁLAGA
PLANO:

SECCIONES

NÚMERO: ED-11

NOTAS GENERALES:
TODOS LOS DERECHOS Y TODOS LOS DATOS RESERVADOS EN ESTOS PLANOS TENDRÁN DERECHO DE PROPIEDAD INTELECTUAL Y SON PROPIEDAD DE HCP ARCHITECTURE & ENGINEERING. ES NECESARIO PERMITO ESCRITO PARA CUALQUIER USO O REPRODUCCIÓN TOTAL O PARCIAL. ESPECIFICACIONES Y DERECHOS DE COPIA SON PROPIEDAD DE HCP ARCHITECTURE & ENGINEERING.

PROPIEDAD:
JUNTA DE COMPENSACION DEL SECTOR

HCP ARCHITECTURE & ENGINEERING
www.hcparquitectos.com

Pº Marítimo Ciudad de Melilla, nº11, 29016 - Málaga - España Tlf: +34 952 22 77 07
C/ Monte Esquinza, nº30, Bajo Der. 28010 - Madrid - España Tlf: +34 91 561 07 51
C/ Bartolomé de Medina, nº1, 1ºD, 41004 - Sevilla - España Tlf: +34 954 53 68 98
Villa 2180, Rd 2755, Adliya, PO Box: 11316 - Kingdom of Bahrain Tlf: +973 1716 0530

MARIO ROMERO GONZALEZ JAVIER HIGUERA MATA
JOSE LUIS MORENO CARRION JACOB HIGUERA MATA