



PRESCRIPCIONES DEL PLAN ESPECIAL

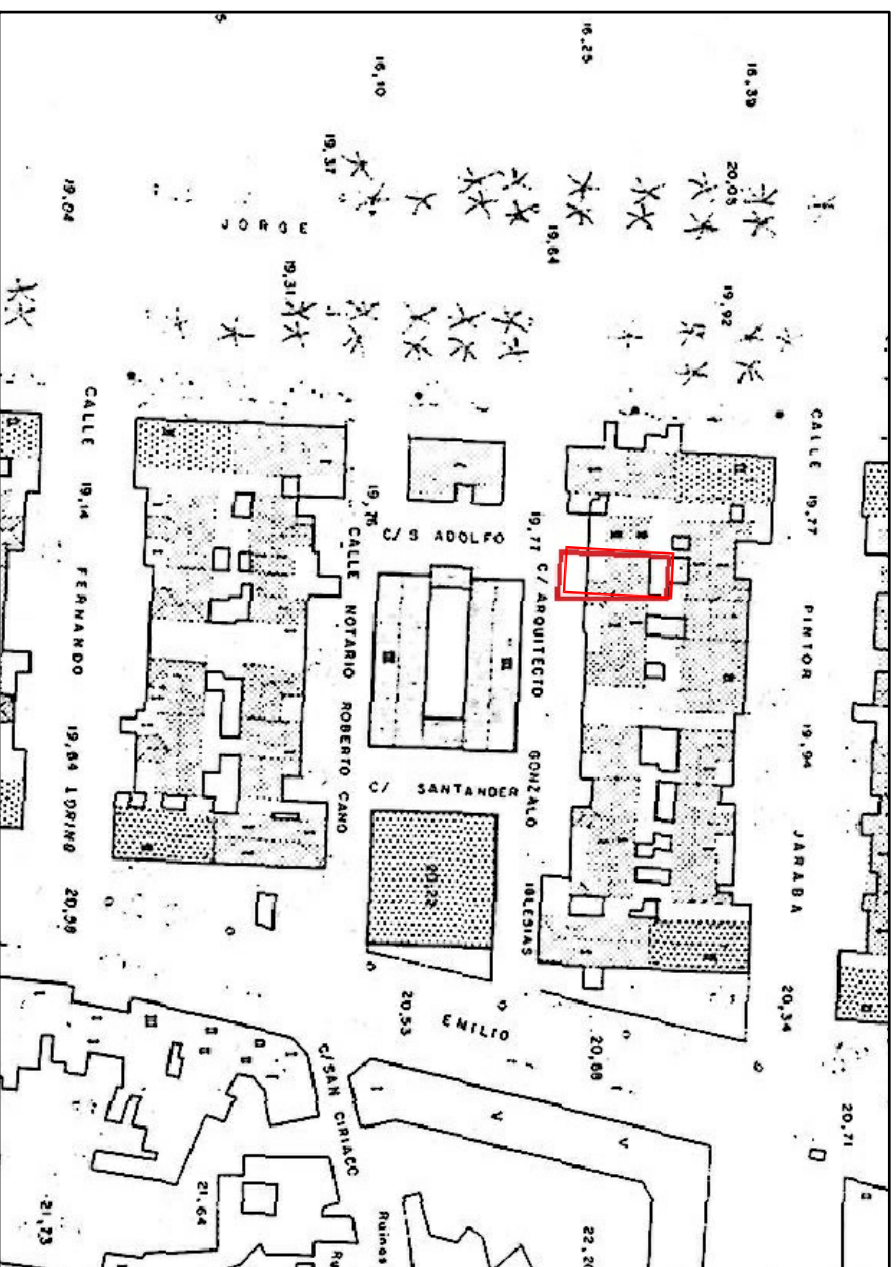


Alturas.

Parcela reseñada como una planta (I)

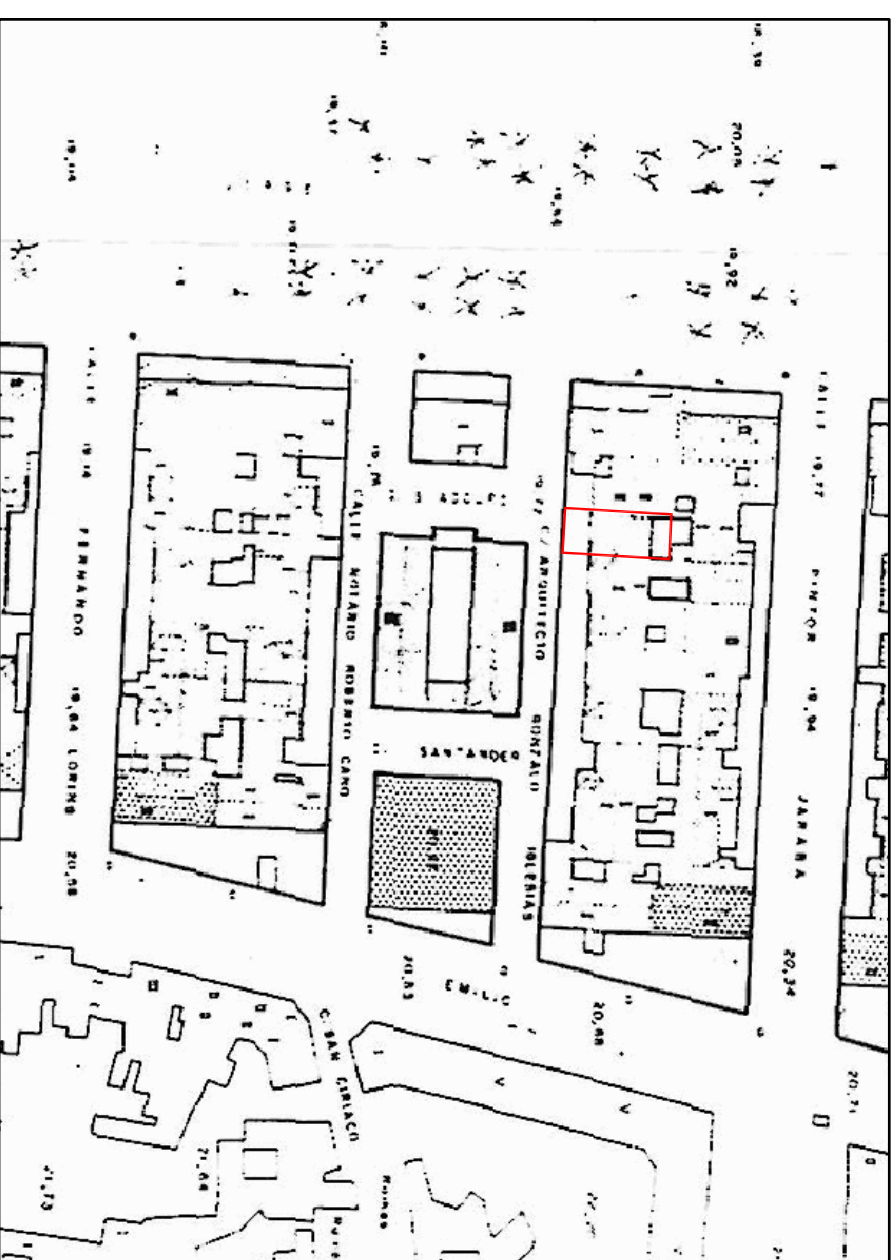

Alineaciones

En el plano de alineaciones de 1991 ya aparece la alineación propuesta

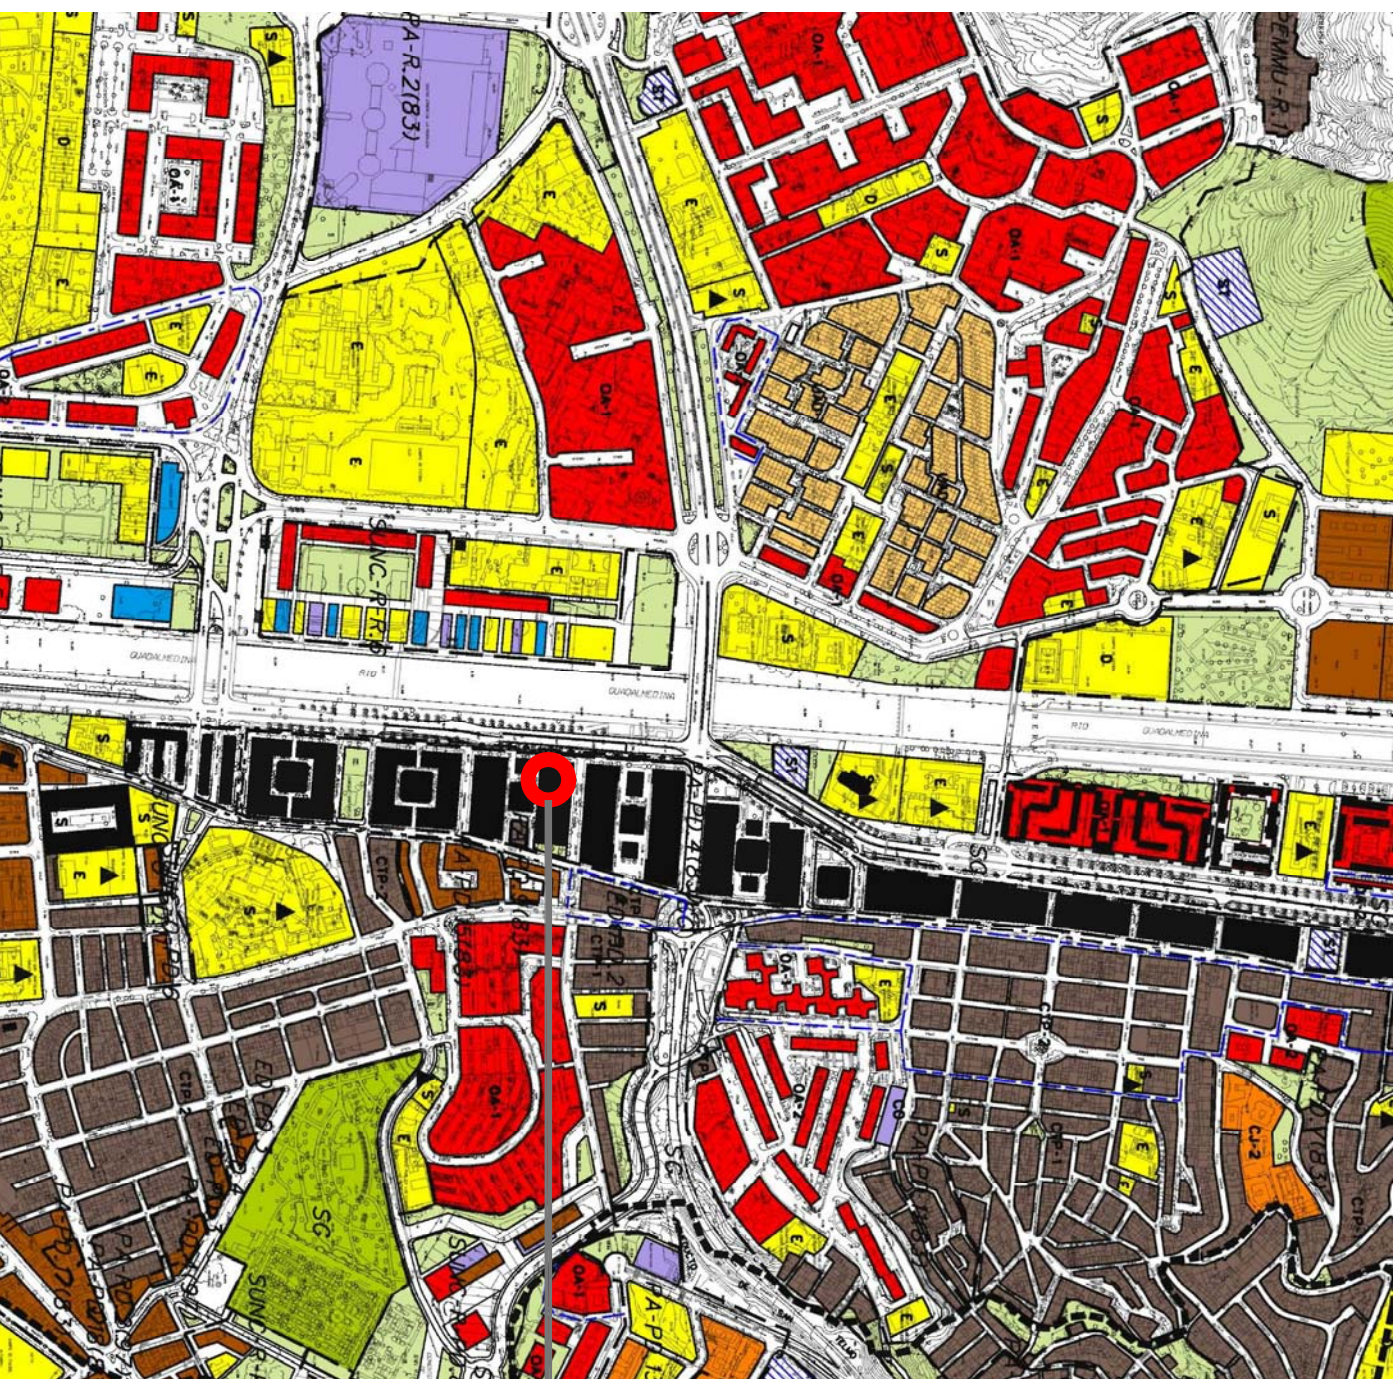

situación

ESTUDIO DE DETALLE EN P.E. CIUDAD JARDÍN.

ARQUITECTO GONZALO IGLESIAS Nº 5, MÁLAGA

ESTUDIO DE ARQUITECTURA Y URBANISMO
C/Fernando Carrino 13, entreplanta. Málaga.

PROMOTOR :


OLGA OROZCO ROLDÁN

SITUACIÓN

DETERMINACIONES DEL PLAN ESPECIAL Y PGOU

ESCALA :	COTAS EN :	FECHA :
VARIAS	Cms.	MAYO 2019

Arquitectos <i>Jose Luis Arrioja Ramos - Laura López Trigueros</i>	Promotor <i>OLGA OROZCO ROLDAN</i>	PLANO N.º 1 SITUACIÓN
--	--	---

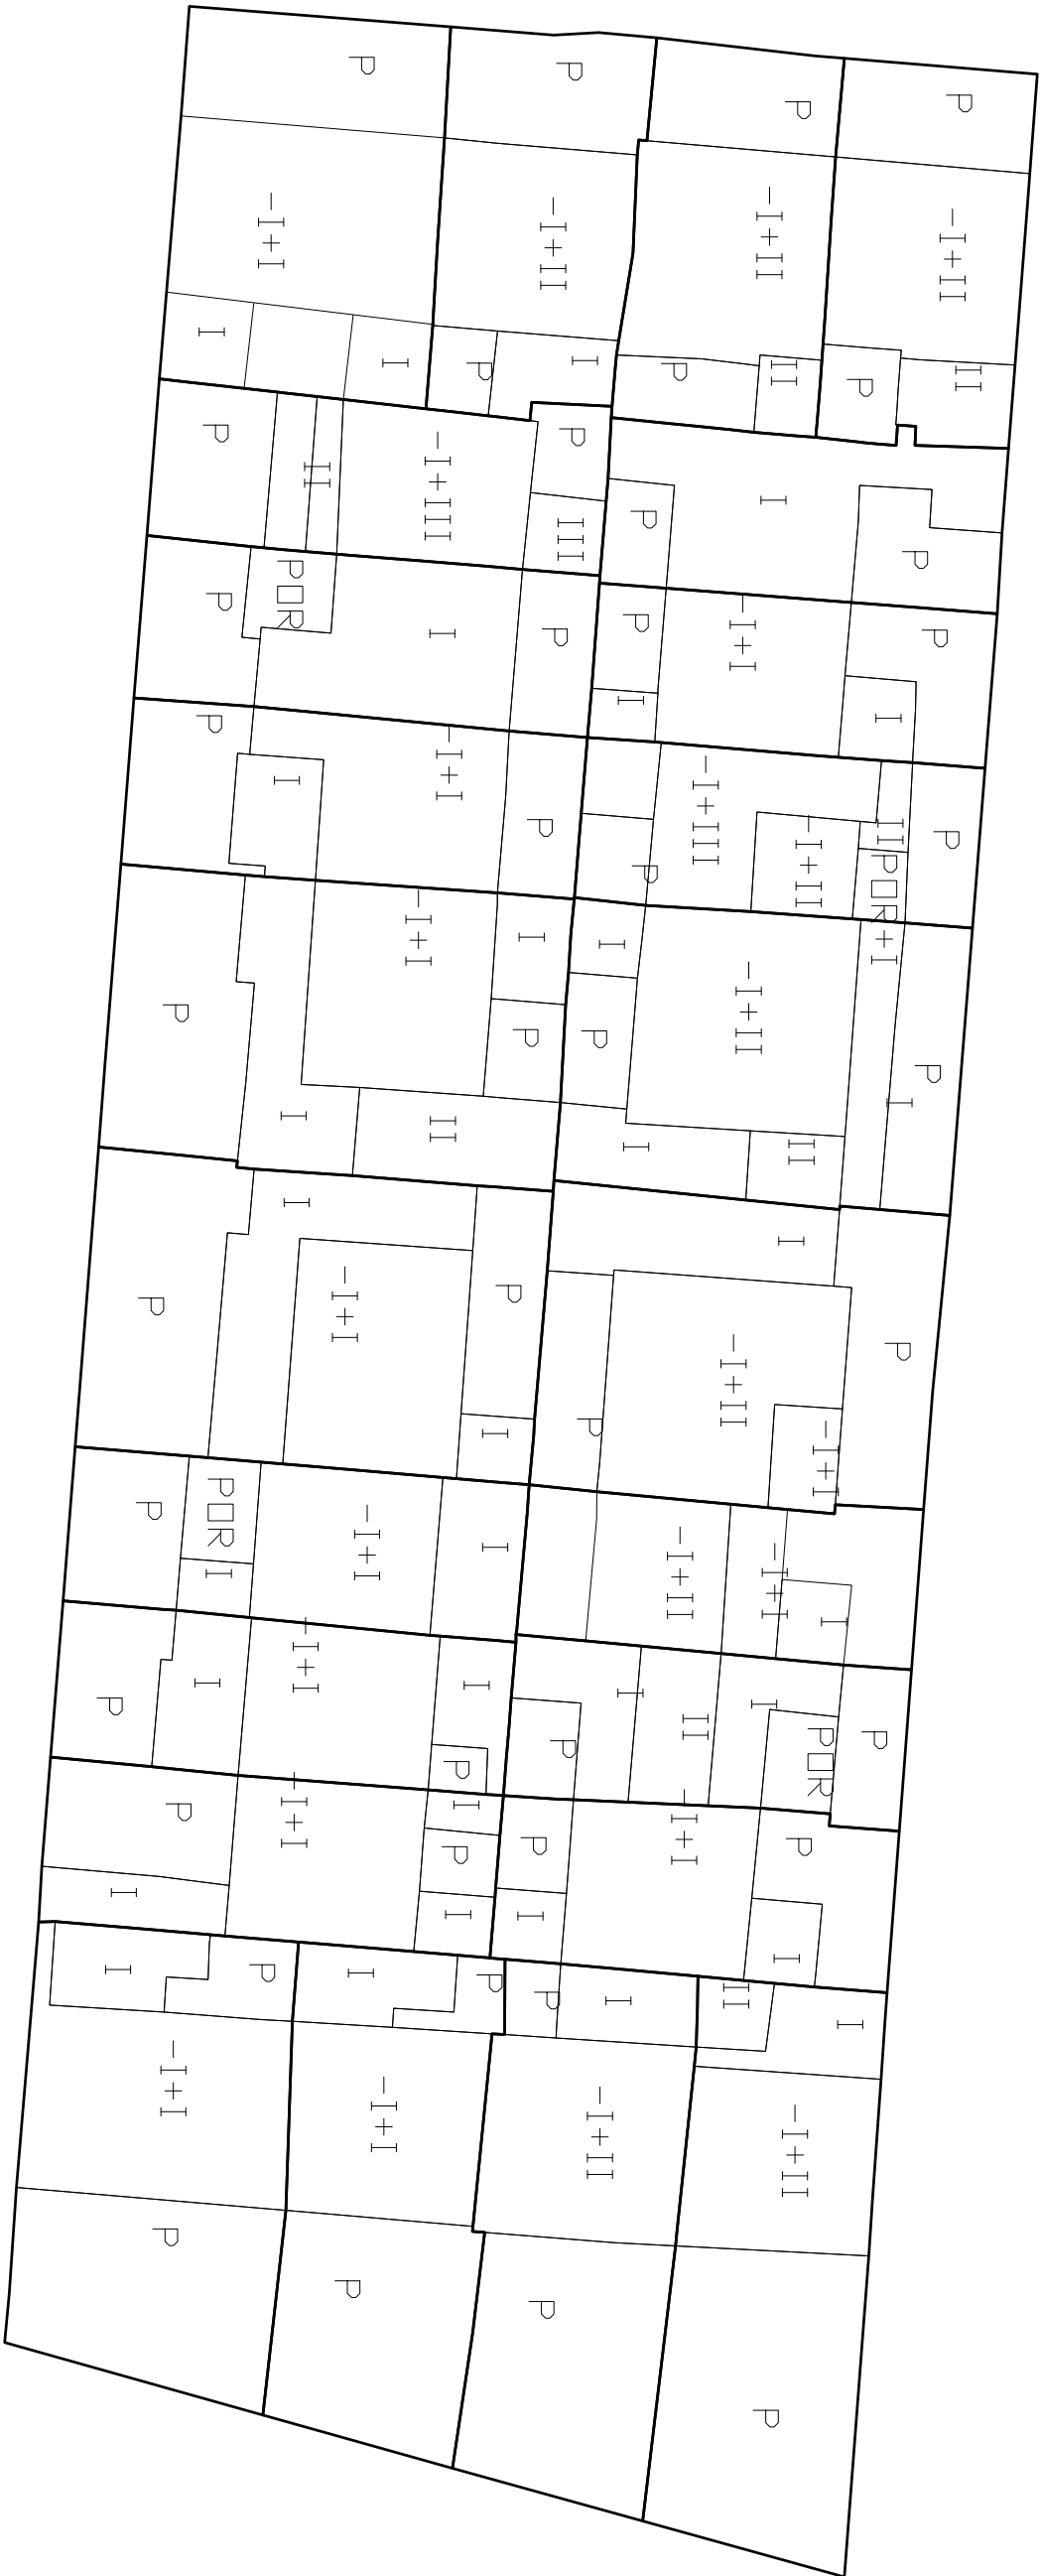

VISTA DE LAS CUBIERTAS EN LA MANZANA. SE APRECIA LA PRESERVACIÓN DE LA ESTRUCTURA ORIGINAL A PESAR DE LAS MODIFICACIONES.

POLILÍNEA AZUL: CUBIERTAS CON MORFOLOGÍA ORIGINAL O REPRODUCCIÓN DE LA MISMA.
EN ROJO: MODIFICACIONES EXISTENTES EN LA ACTUALIDAD CON CUBIERTA PLANA O INCLINADA.
EN AMARILLO: PARCELA CON MODIFICACIÓN TOTAL.

ESTUDIO DE DETALLE EN P.E. CIUDAD JARDÍN.
ARQUITECTO GONZÁLEZ IGLESIAS Nº 5, MÁLAGA


ESTUDIO DE ARQUITECTURA Y URBANISMO
C/ Fernando Carrero 13, errotelana, Málaga
PROMOTOR: OLGA OROZCO ROLDÁN

ESTADO ACTUAL
DATOS CATASTRALES, OCUPACIÓN Y ALINEACIONES
ESCALA: COMA EN: FECHA:
1 : 300 Cms. MAYO 2019


Arquitecto:  Promotor: 
Jose Luis Arrio Romo - Luján López Trigueros OLGA OROZCO ROLDÁN
PLANO N.º 2.1
ESTADO ACTUAL



ALZADO ACTUAL DE LA MANZANA A C/ ARQ. GONZALO IGLESIAS

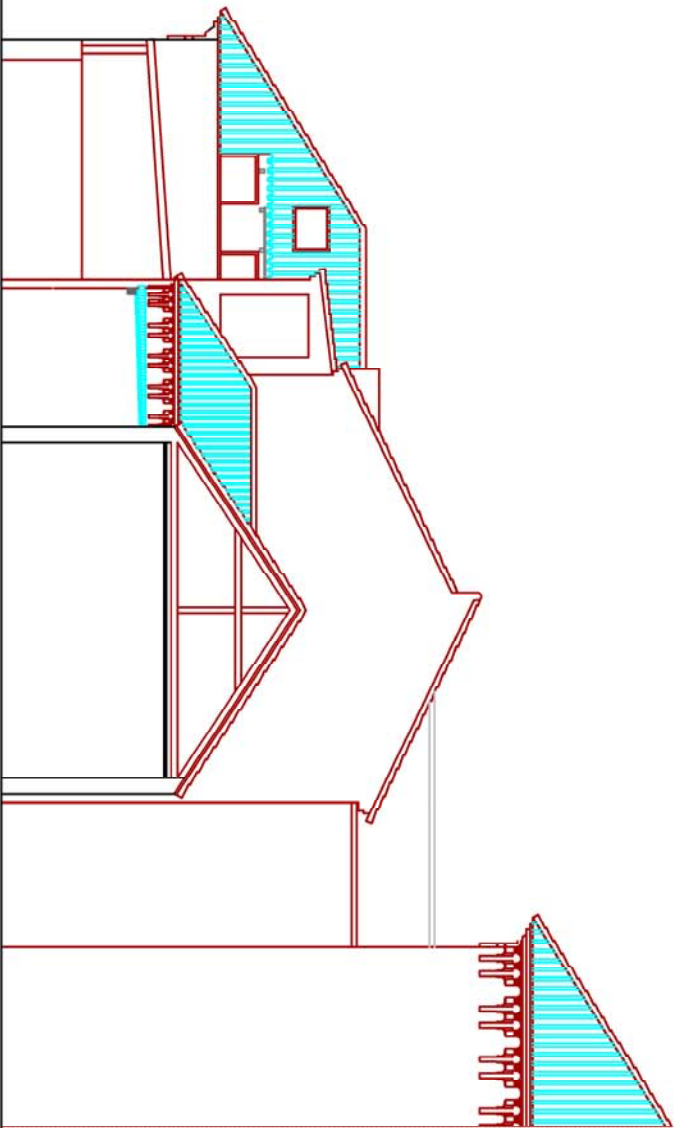

SECCIÓN EN EL ENTORNO DE LA PARCELA AFECTADA

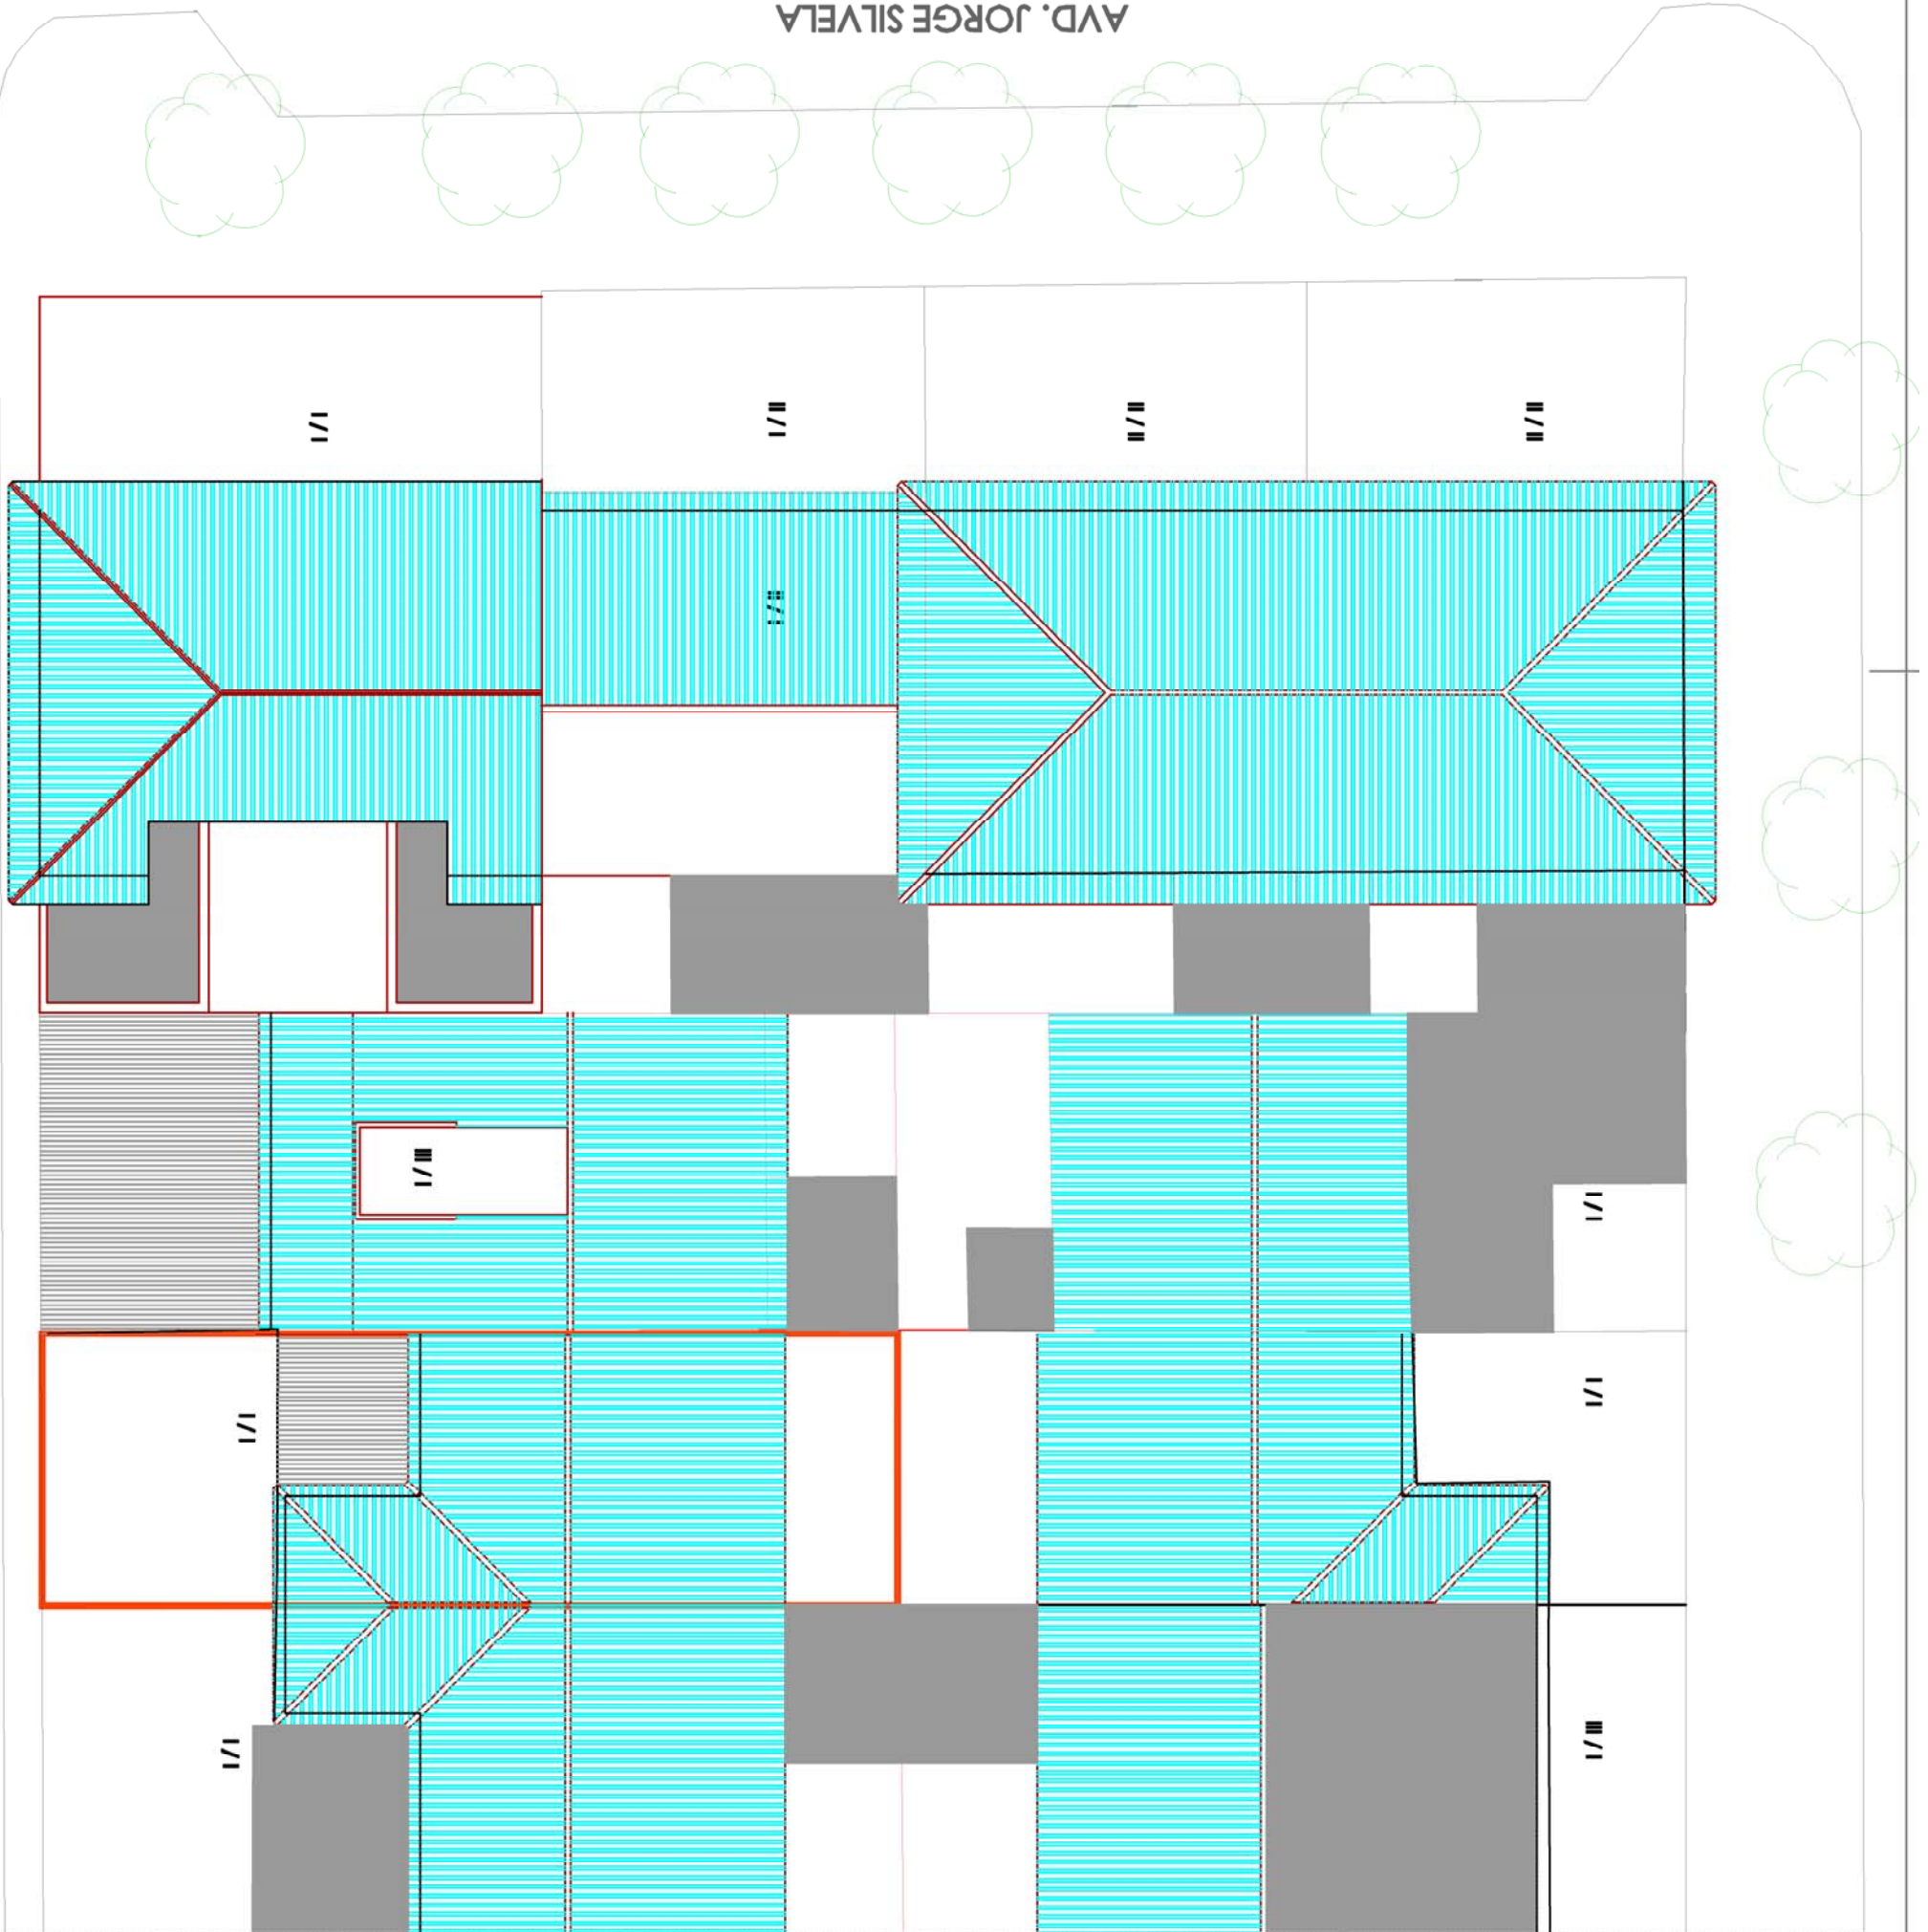

MODIFICACIONES EN EL ENTORNO

PARCELA OBJETO DEL ED

CUBIERTA PLANA

CUBIERTA INCLINADA

ALTURA / ALTURA ORIGINAL

II / I

ESTUDIO DE DETALLE EN P.E. CIUDAD JARDÍN.
ARQUITECTO GONZALO IGLESIAS Nº 5, MÁLAGA

ESTUDIO DE ARQUITECTURA Y URBANISMO Q.Fernando Carrillo 13, entresuelo, Málaga.

PROMOTOR :

OLGA OROZCO ROLDÁN

ESTADO ACTUAL
ENTORNO

ESCALA :	COTAS EN :	FECHA :
1 : 150	Cms.	MAYO 2019

Arquitectos





Promotor

OLGA OROZCO ROLDÁN

PLANO N.º

2.2

ESTADO ACTUAL

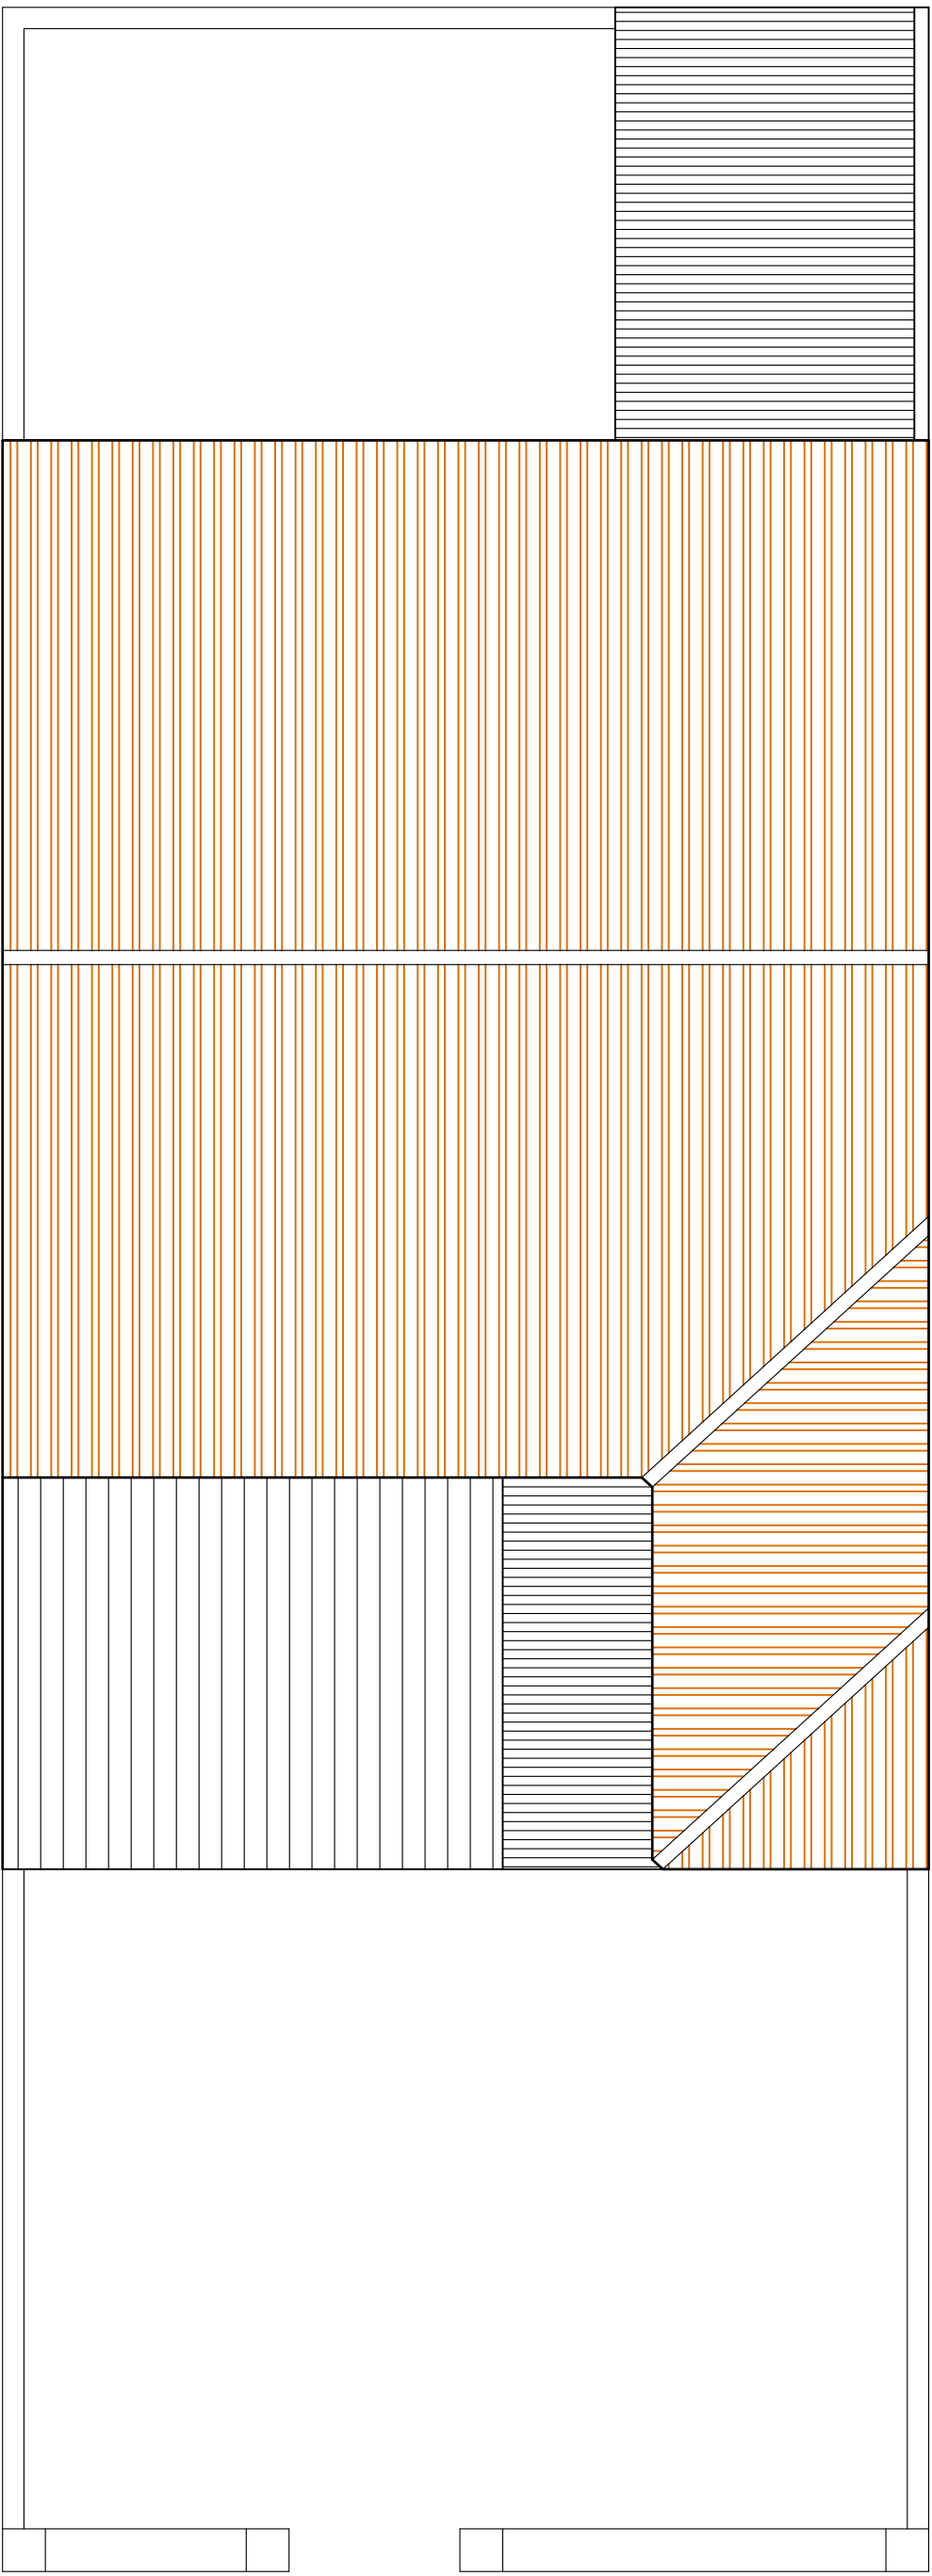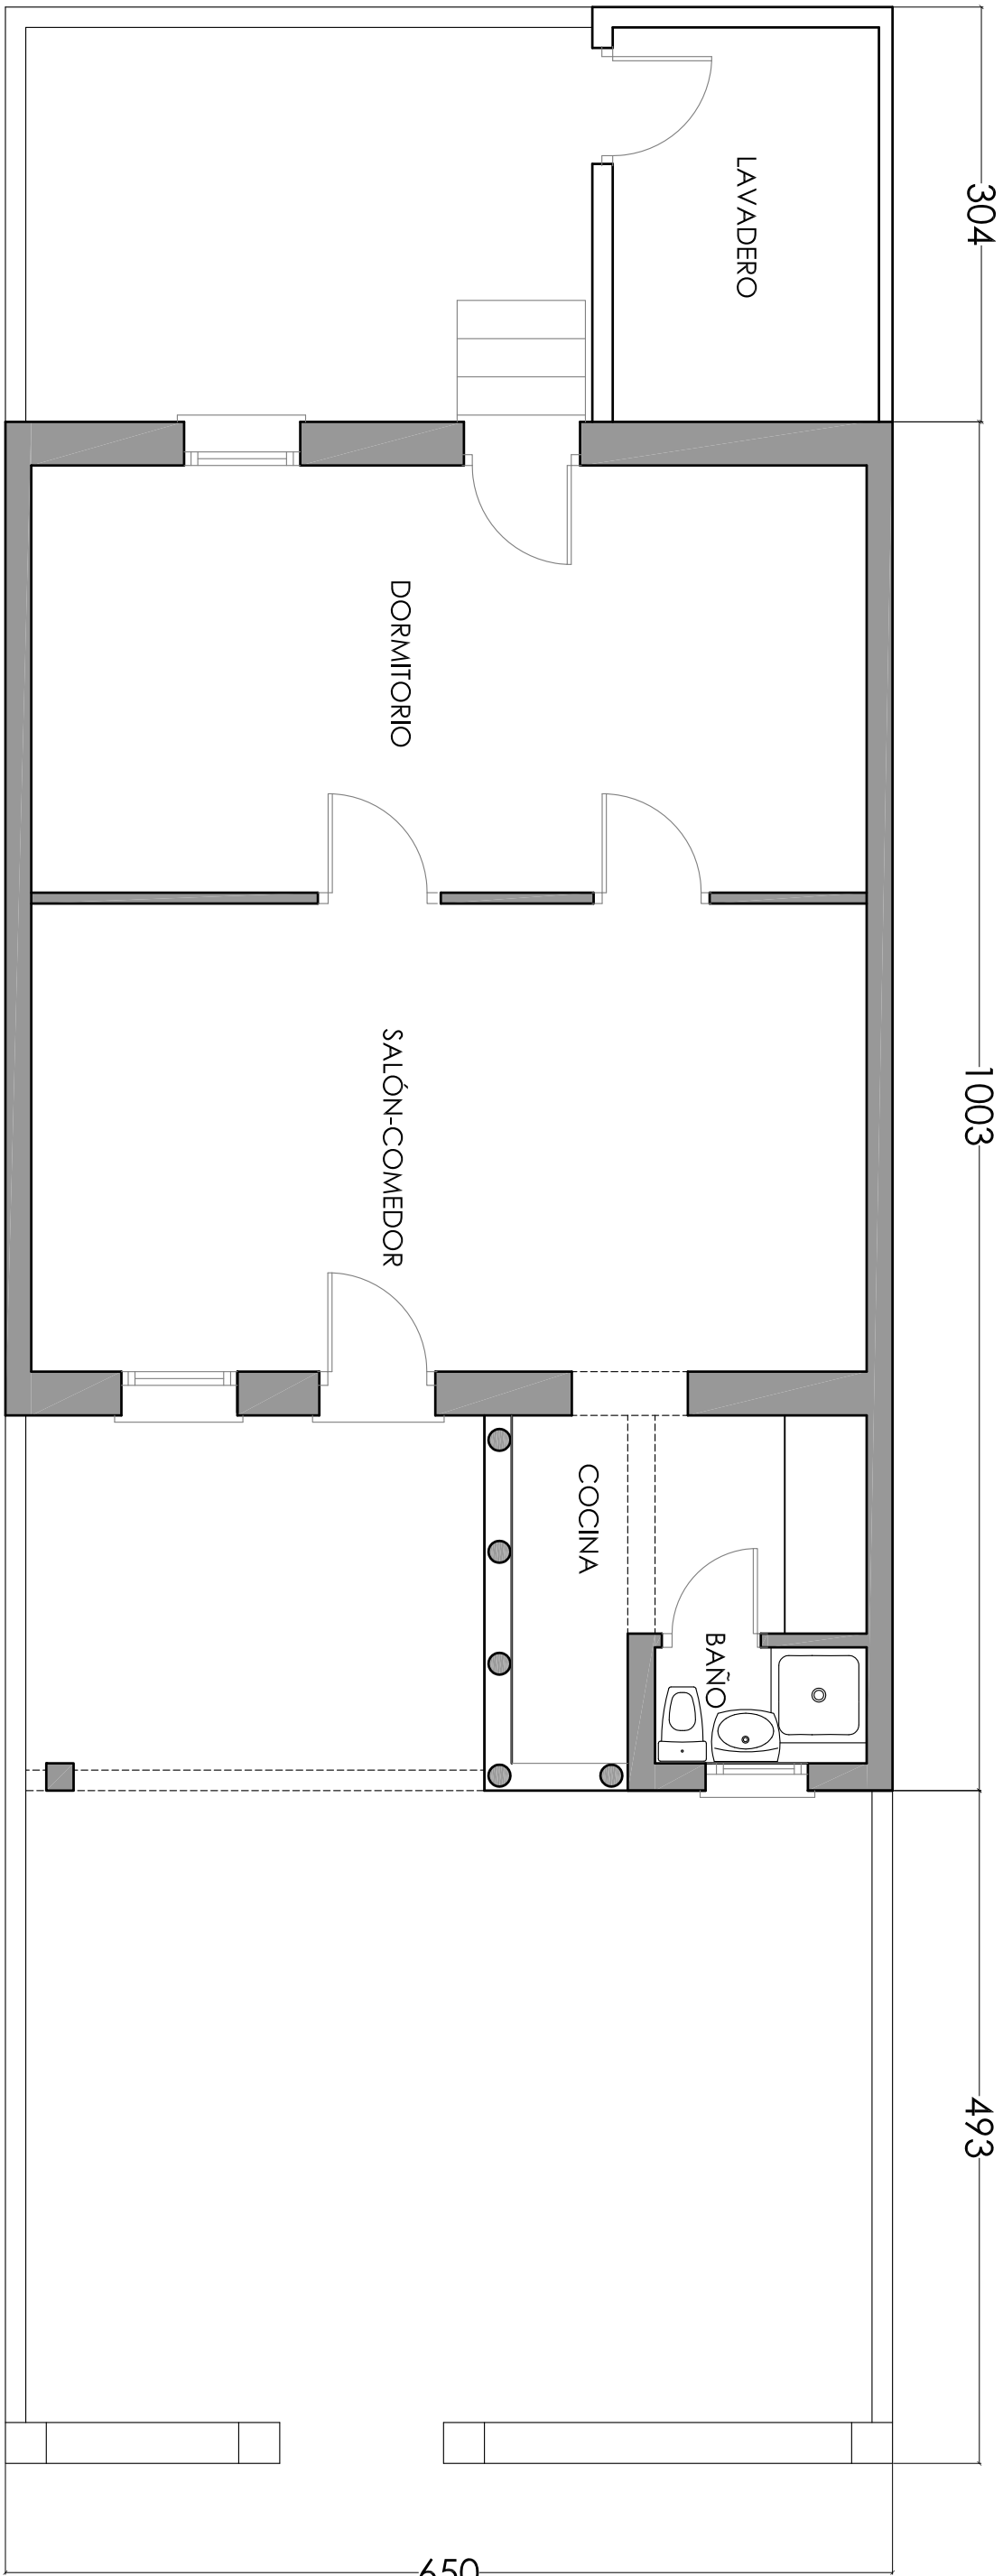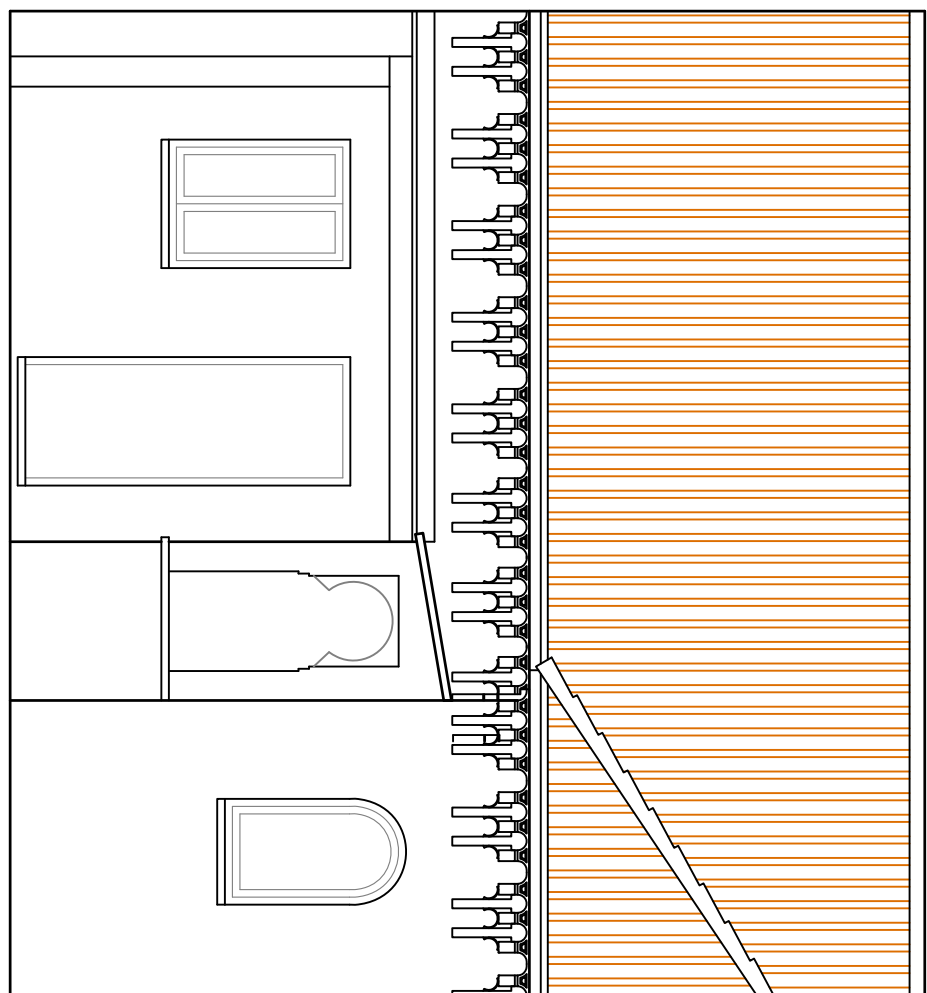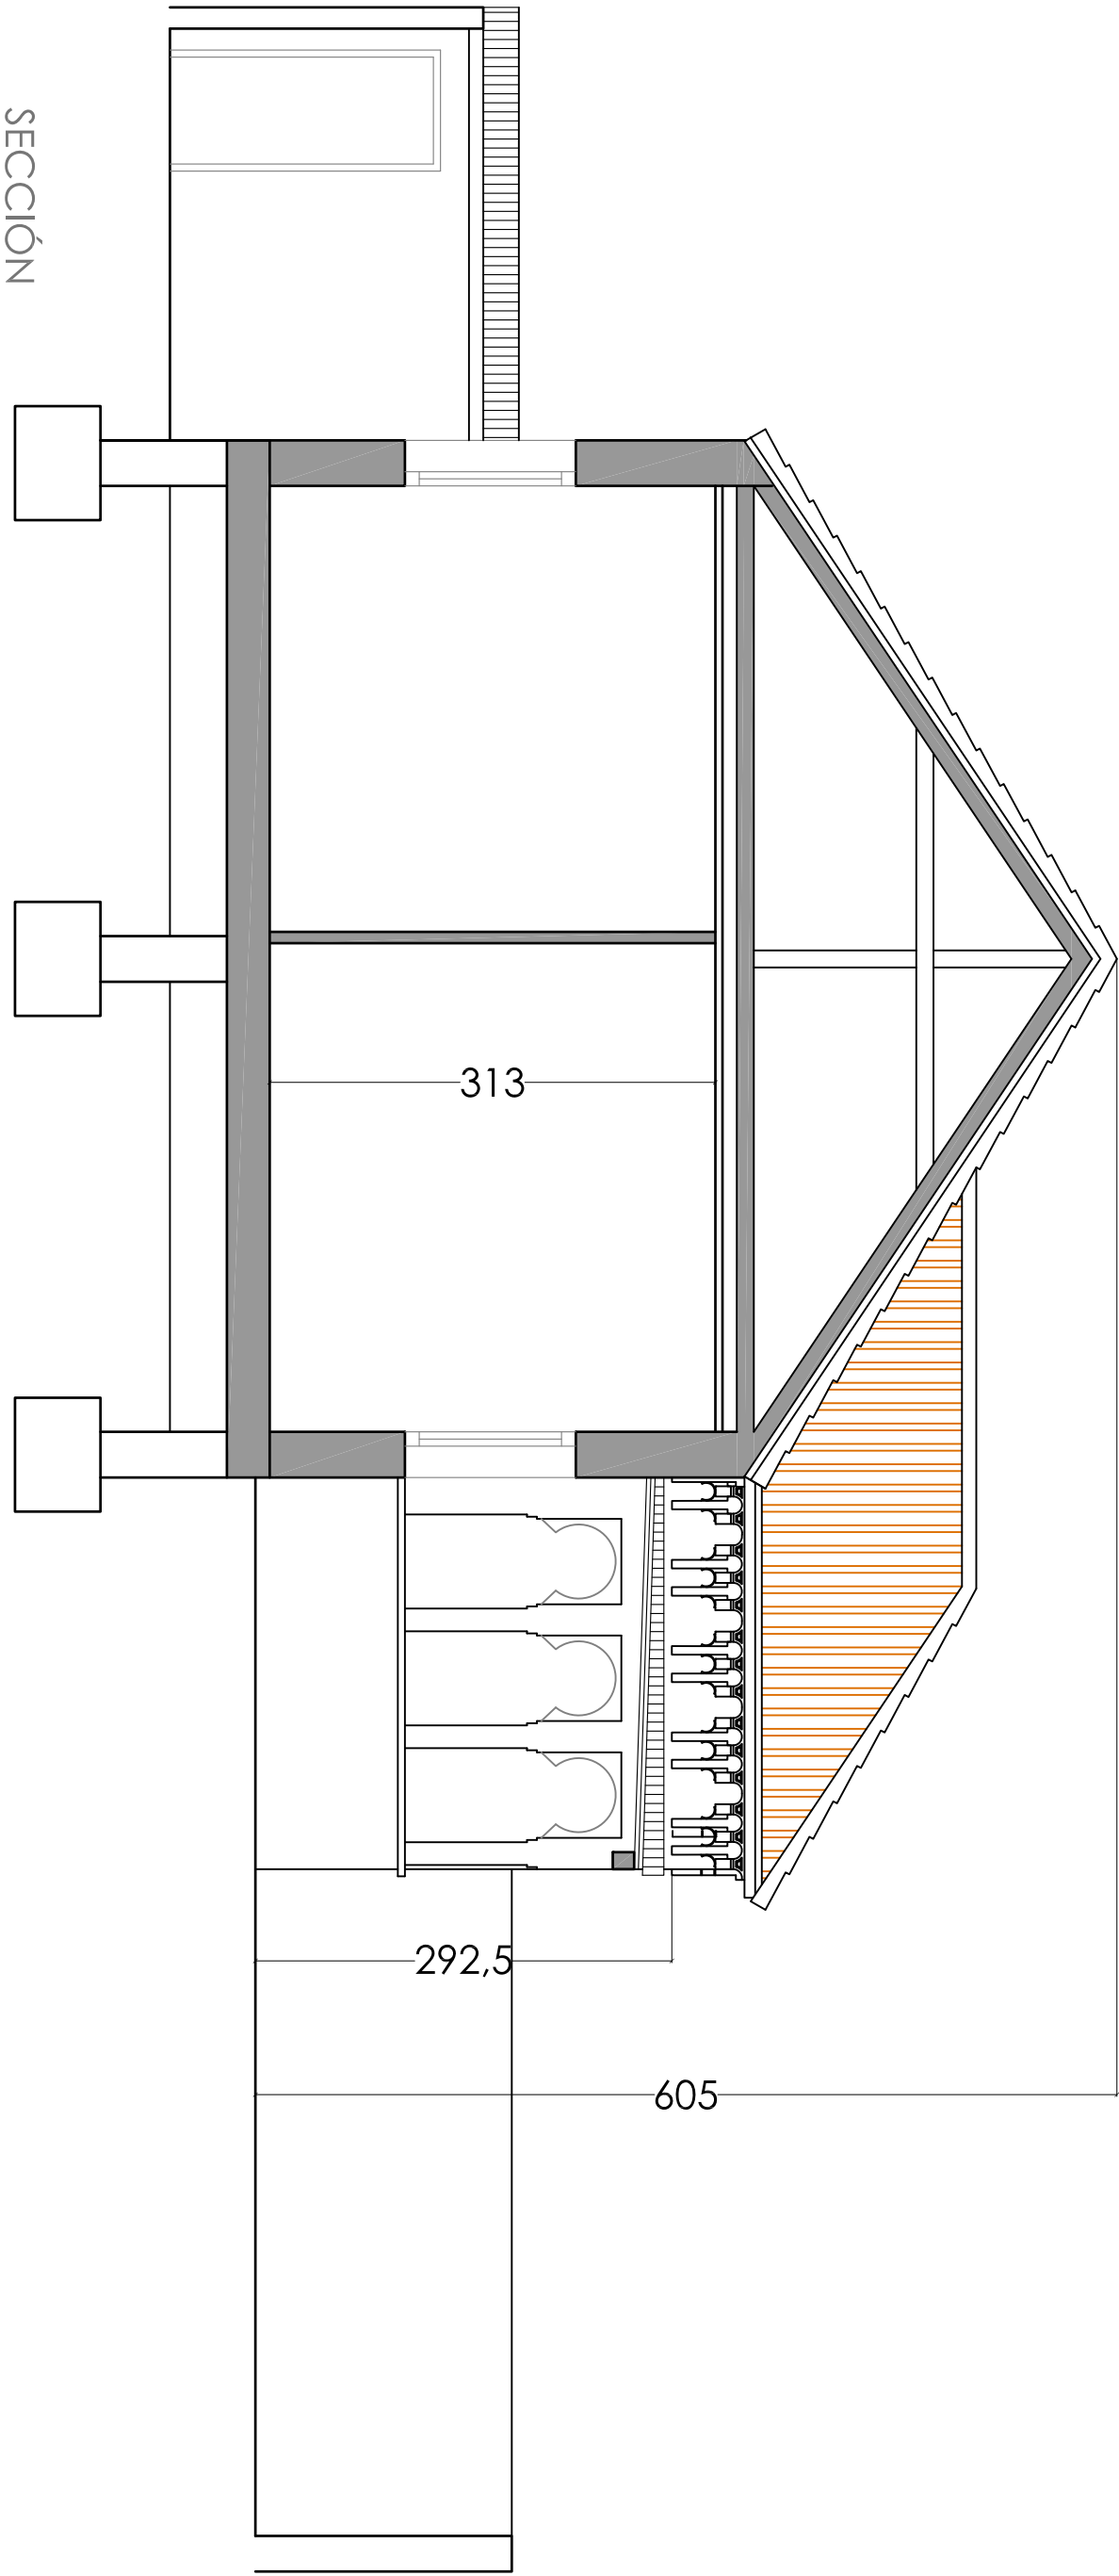

SUPERFICIES CONSTRUIDAS	
VIVIENDA	55,50 M2
LAVADERO	6,70 M2

ESTUDIO DE DETALLE EN P.E. CIUDAD JARDÍN.
ARQ. GONZALO IGLESIAS Nº 5, MÁLAGA

ESTUDIO DE ARQUITECTURA Y URBANISMO C/ Fernando Carrillo 13, erradellana, Málaga.

PROMOTOR :

OLGA OROZCO ROLDÁN

ESTADO ACTUAL.
PLANTAS Y VOLUMETRÍA.

ESCALA :	COMA EN :	FECHA :
1 : 50	Cms.	MAYO 2019

Architectos

Jose Luis Arrojo Romos - Laura Lopez Trigueros


Promotor

OLGA OROZCO ROLDÁN


PLANO N.º

2.3


ESTADO ACTUAL

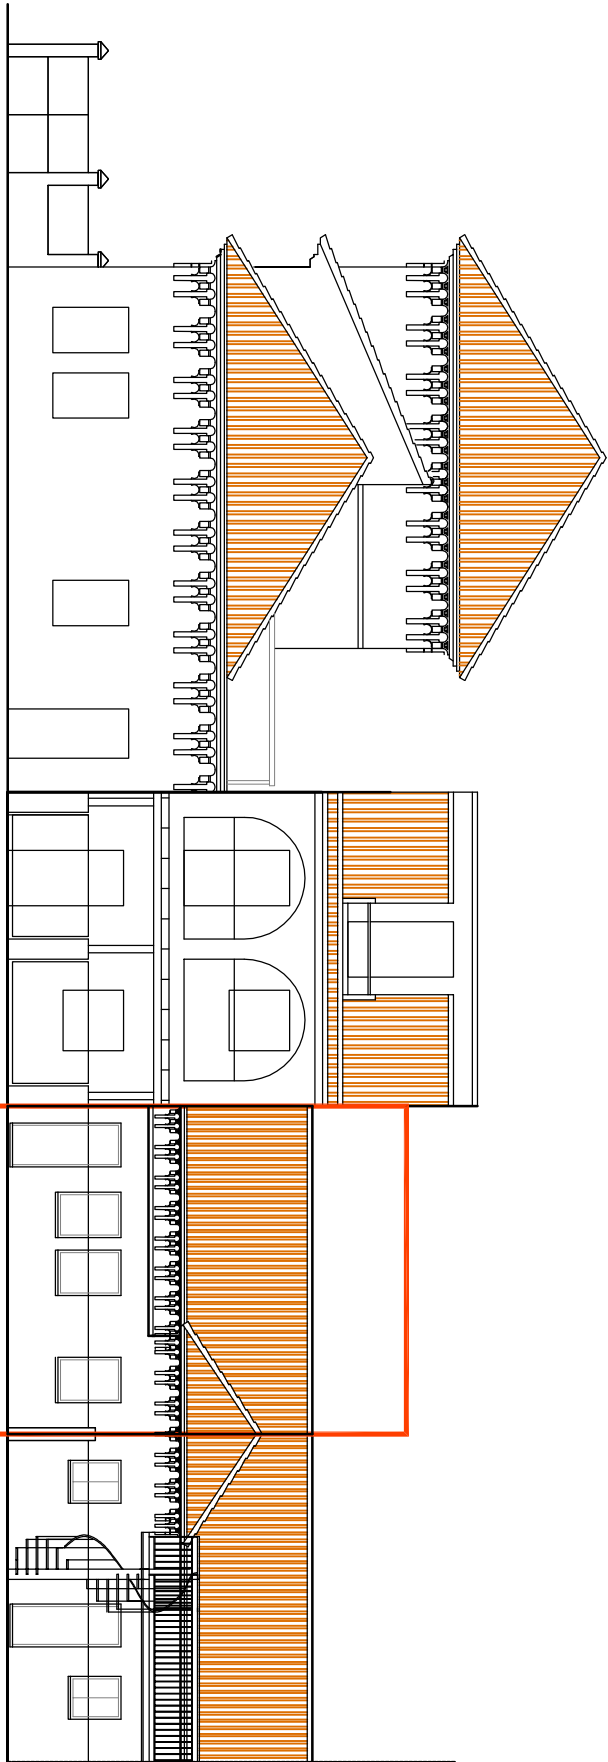

ALZADO ACTUAL DE LA MANZANA A C/ ARQ. GONZALO IGLESIAS

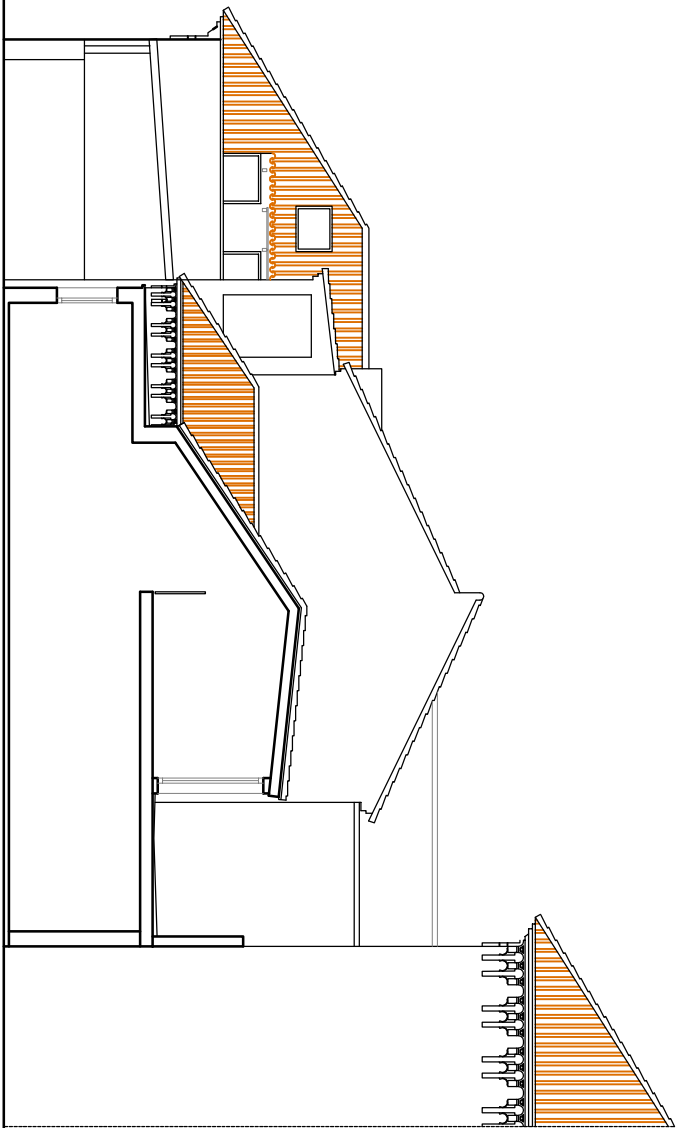

SECCIÓN EN EL ENTORNO DE LA PARCELA AFECTADA

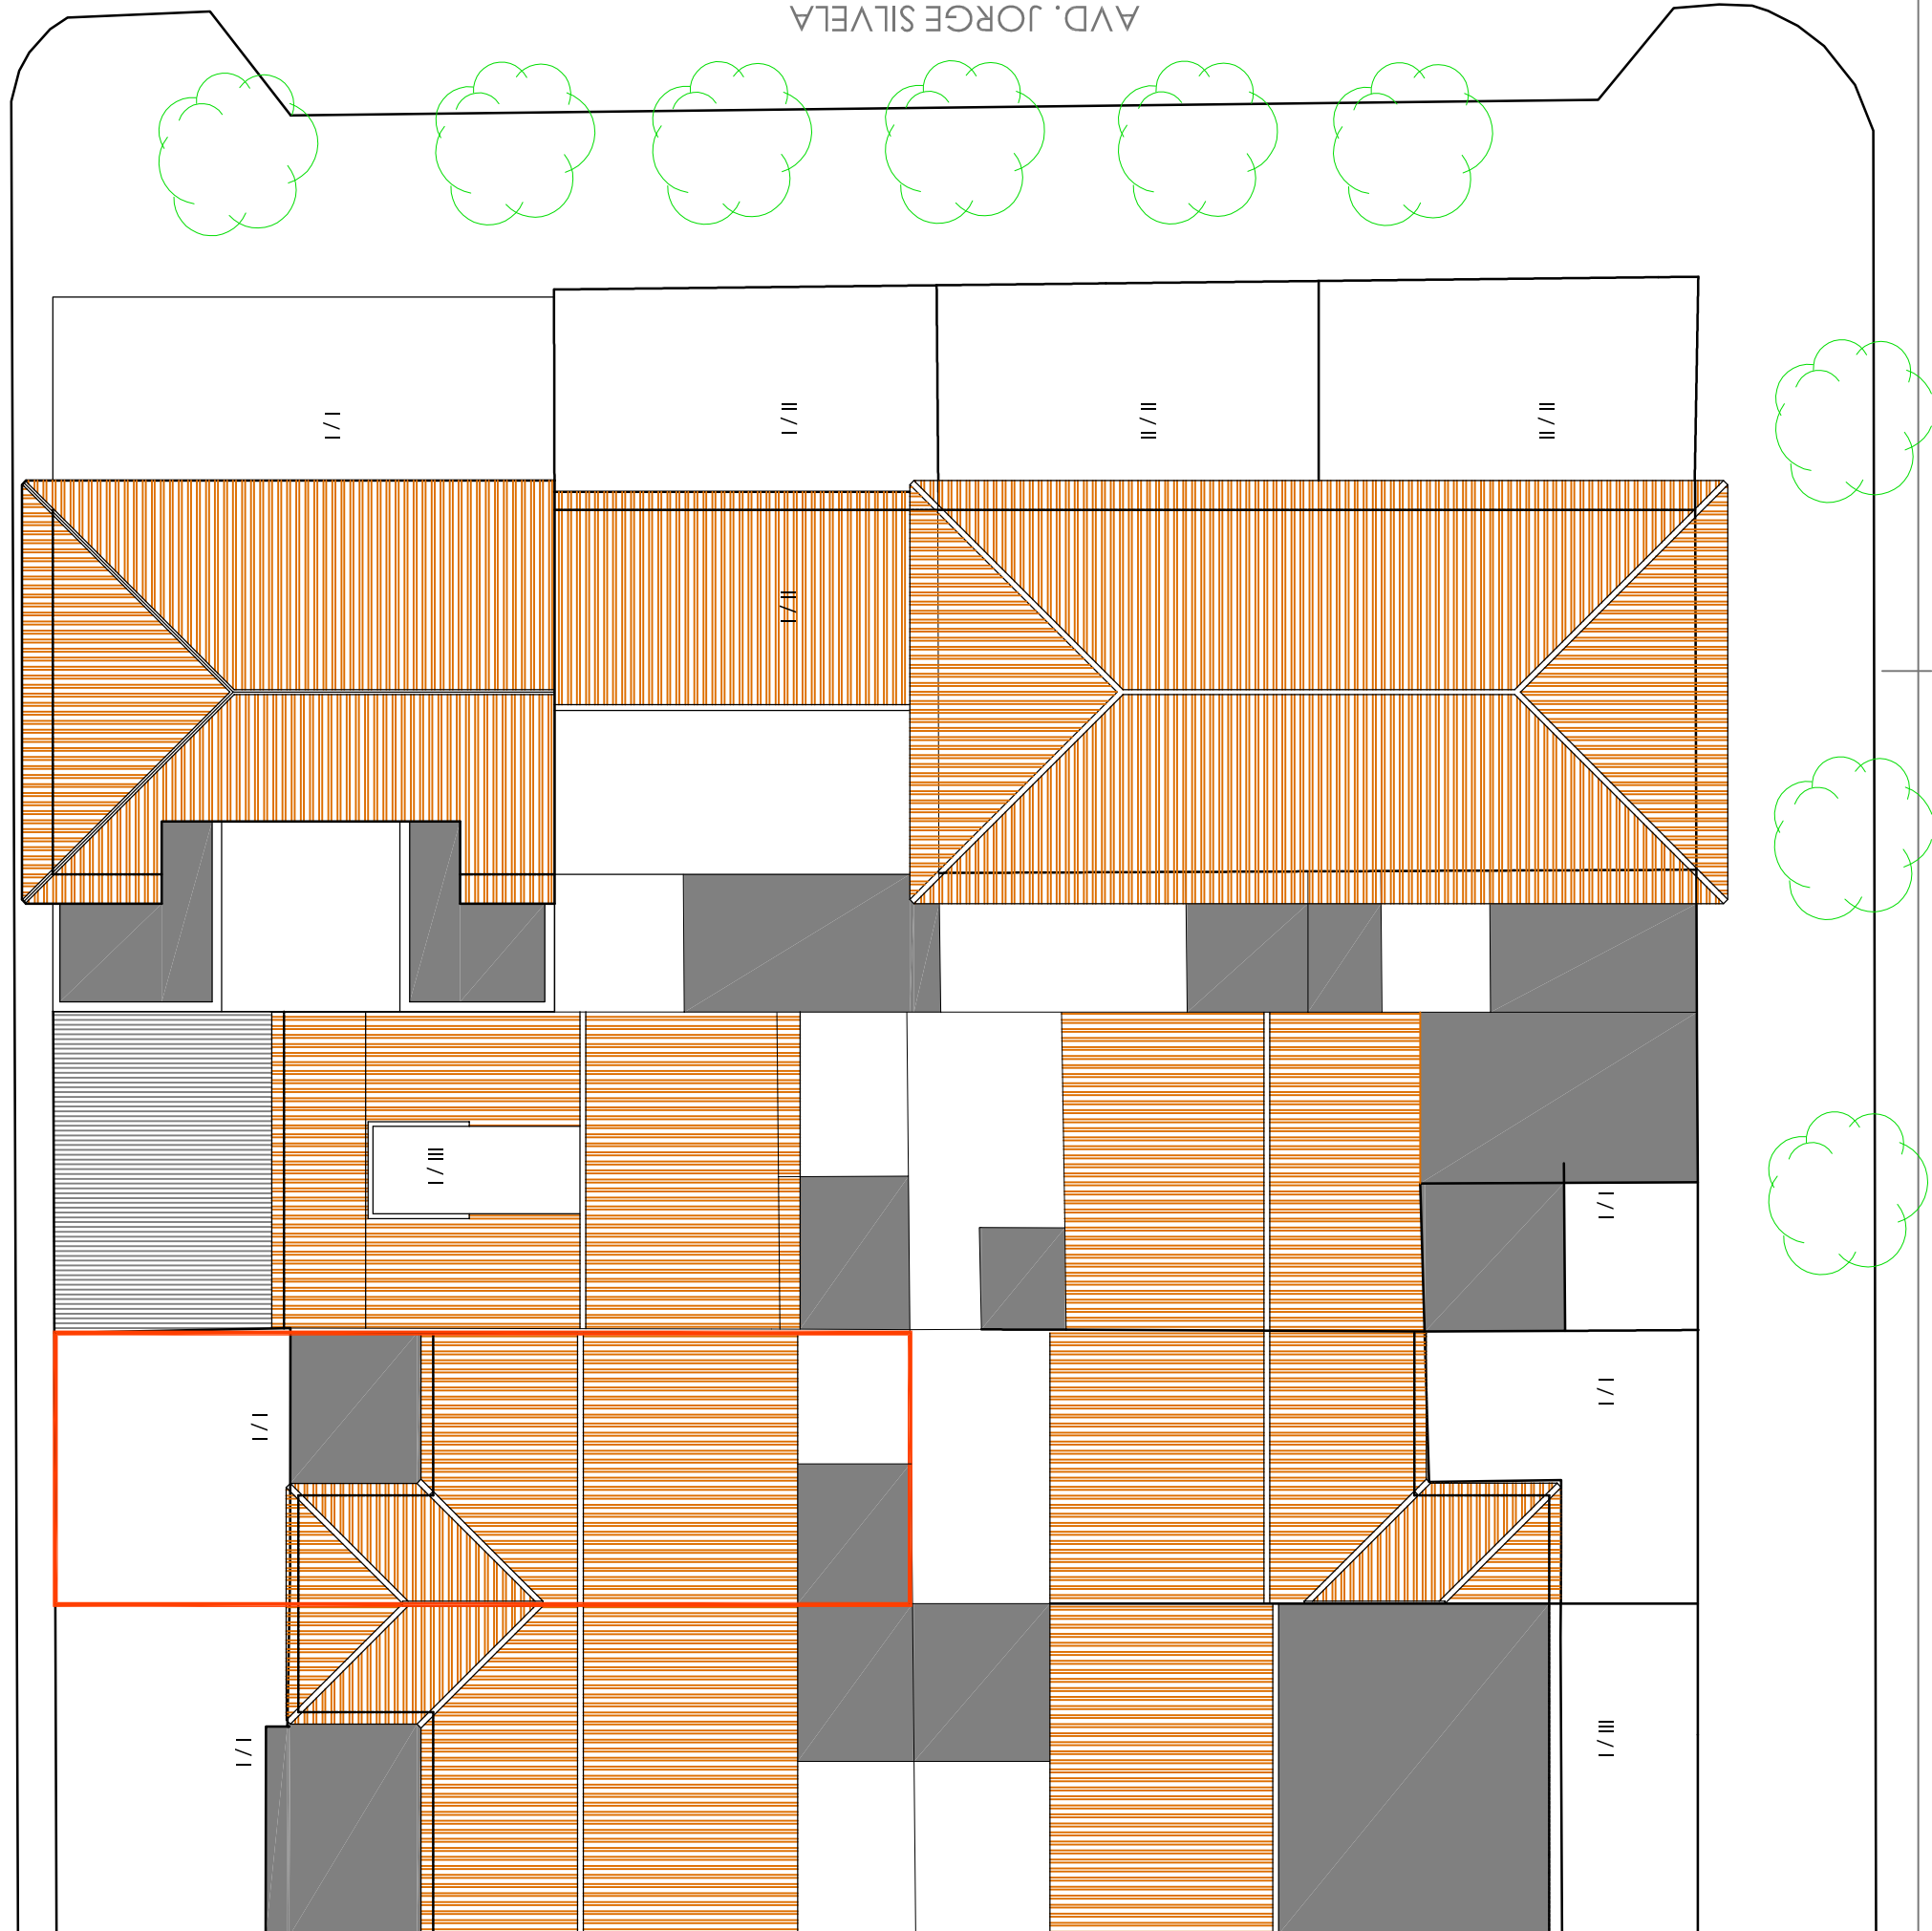

MODIFICACIONES EN EL ENTORNO

PARCELA OBJETO DEL ED

CUBIERTA PLANA

CUBIERTA INCLINADA

ALTURA / ALTURA ORIGINAL

II / I

ESTUDIO DE DETALLE EN P.E. CIUDAD JARDÍN.
ARQUITECTO GONZALO IGLESIAS Nº 5, MÁLAGA

ESTUDIO DE ARQUITECTURA Y URBANISMO C/Fernando Carrillo 13, Antepedania, Málaga.

PROMOTOR :

OLGA OROZCO ROLDÁN

PROPUESTA
ENTORNO

ESCALA :	COTAS EN :	FECHA :
1 : 150	Cms.	MAYO 2019

Arquitectos

Olga Orozco Roldán






Promotor

OLGA OROZCO ROLDÁN

PLANO N.

3.1

ESTADO ACTUAL

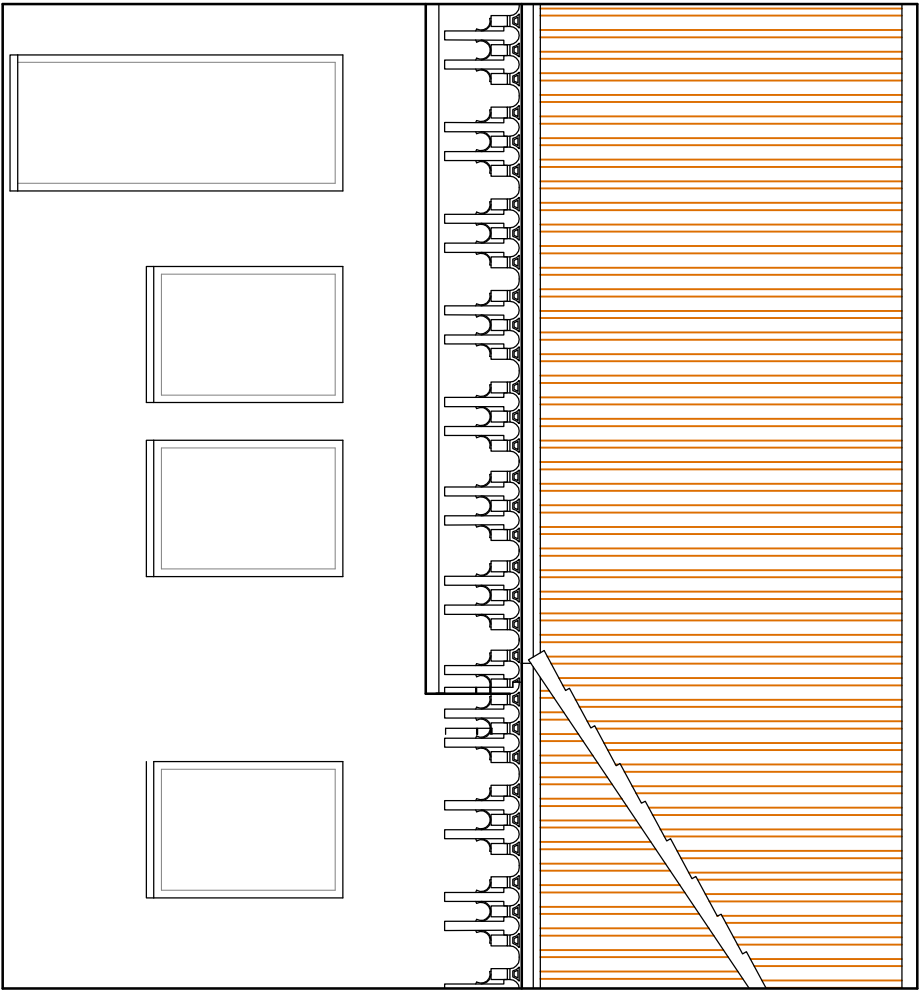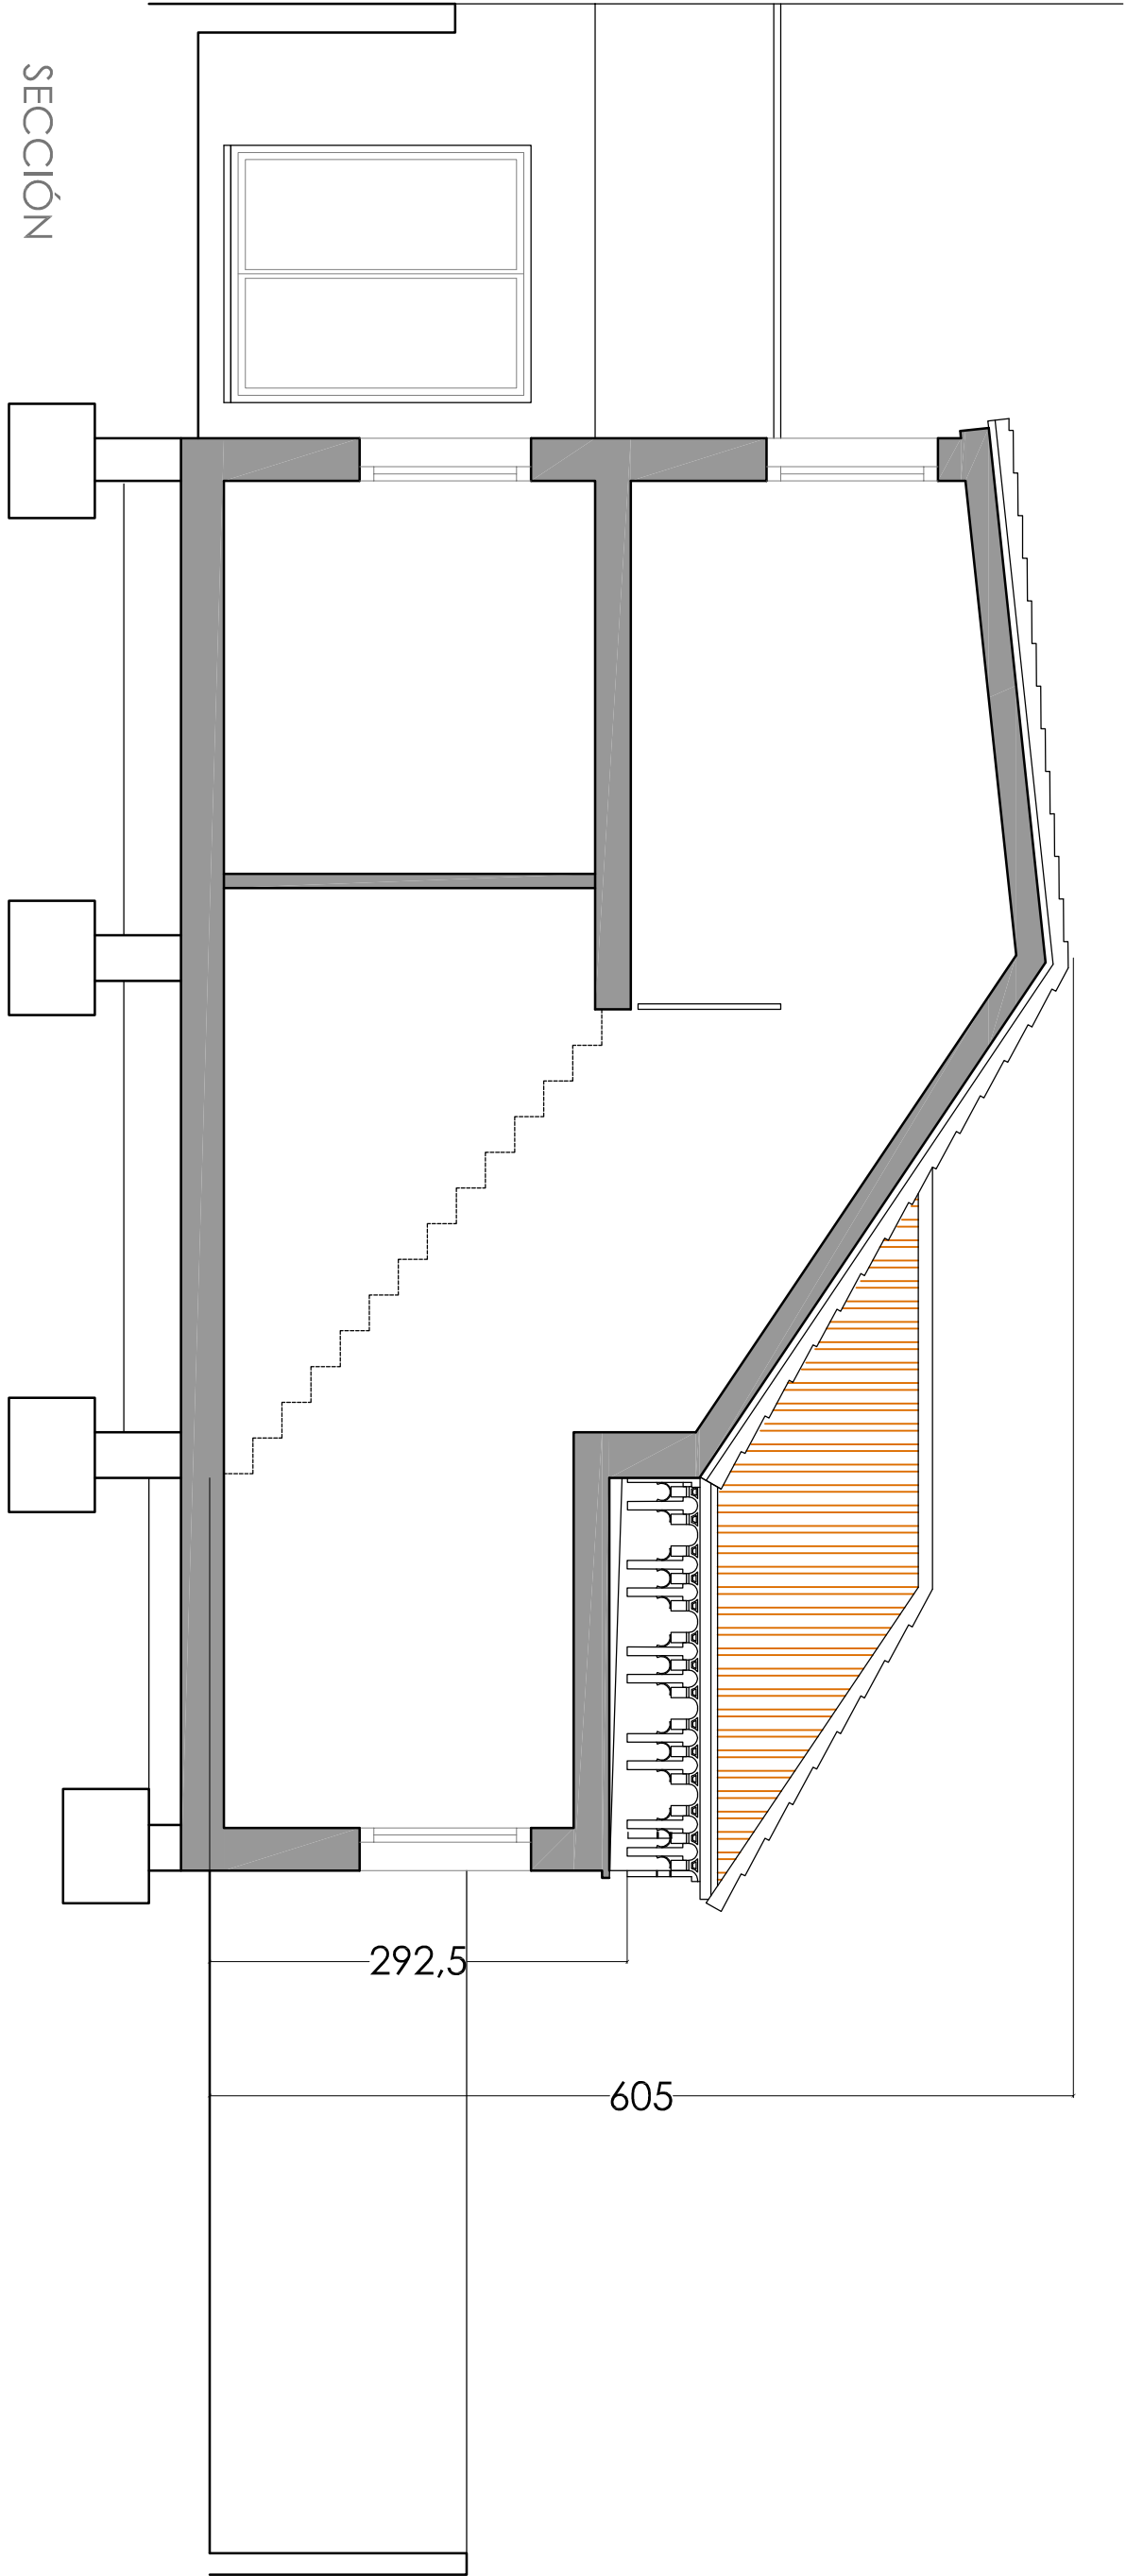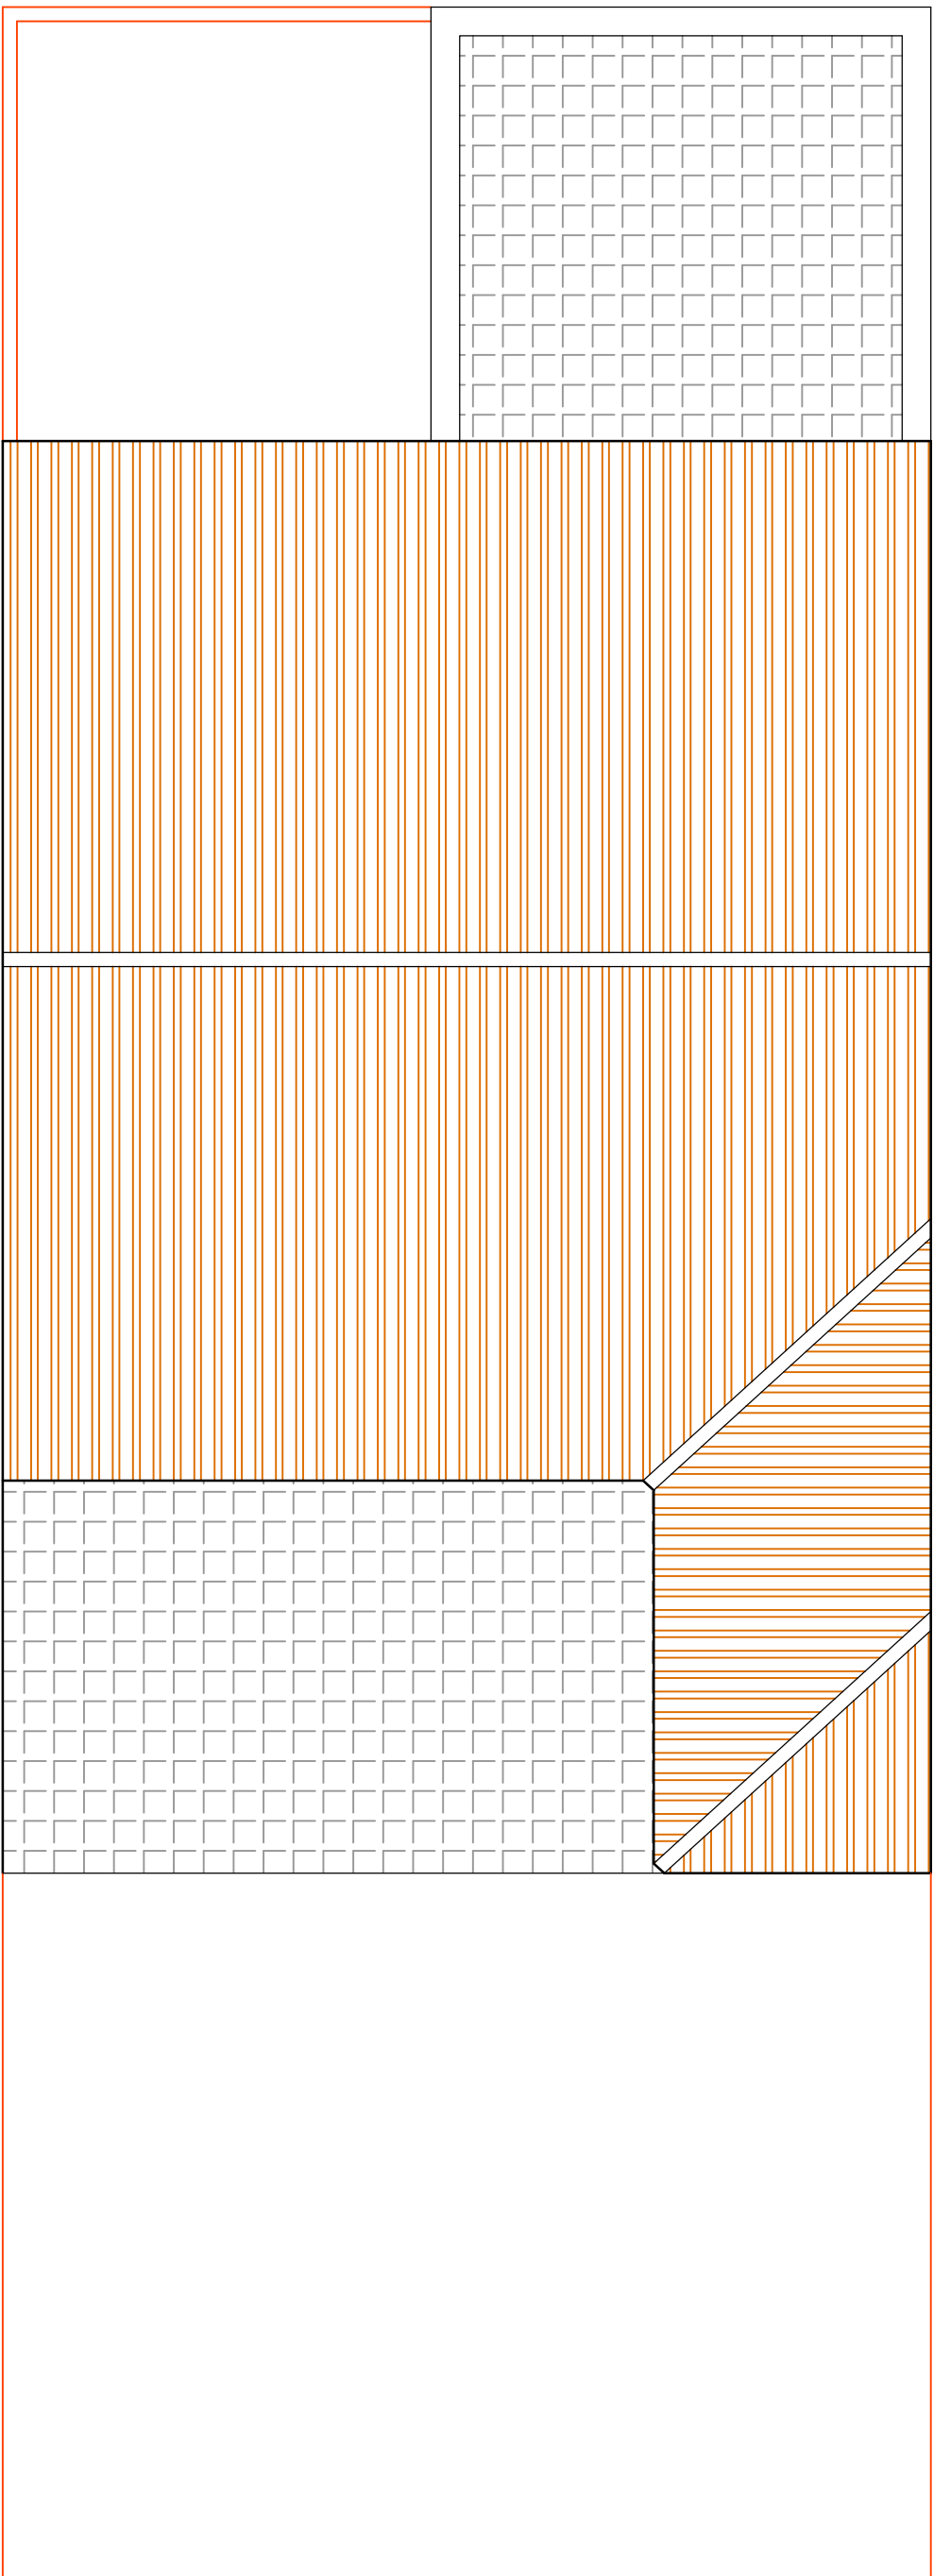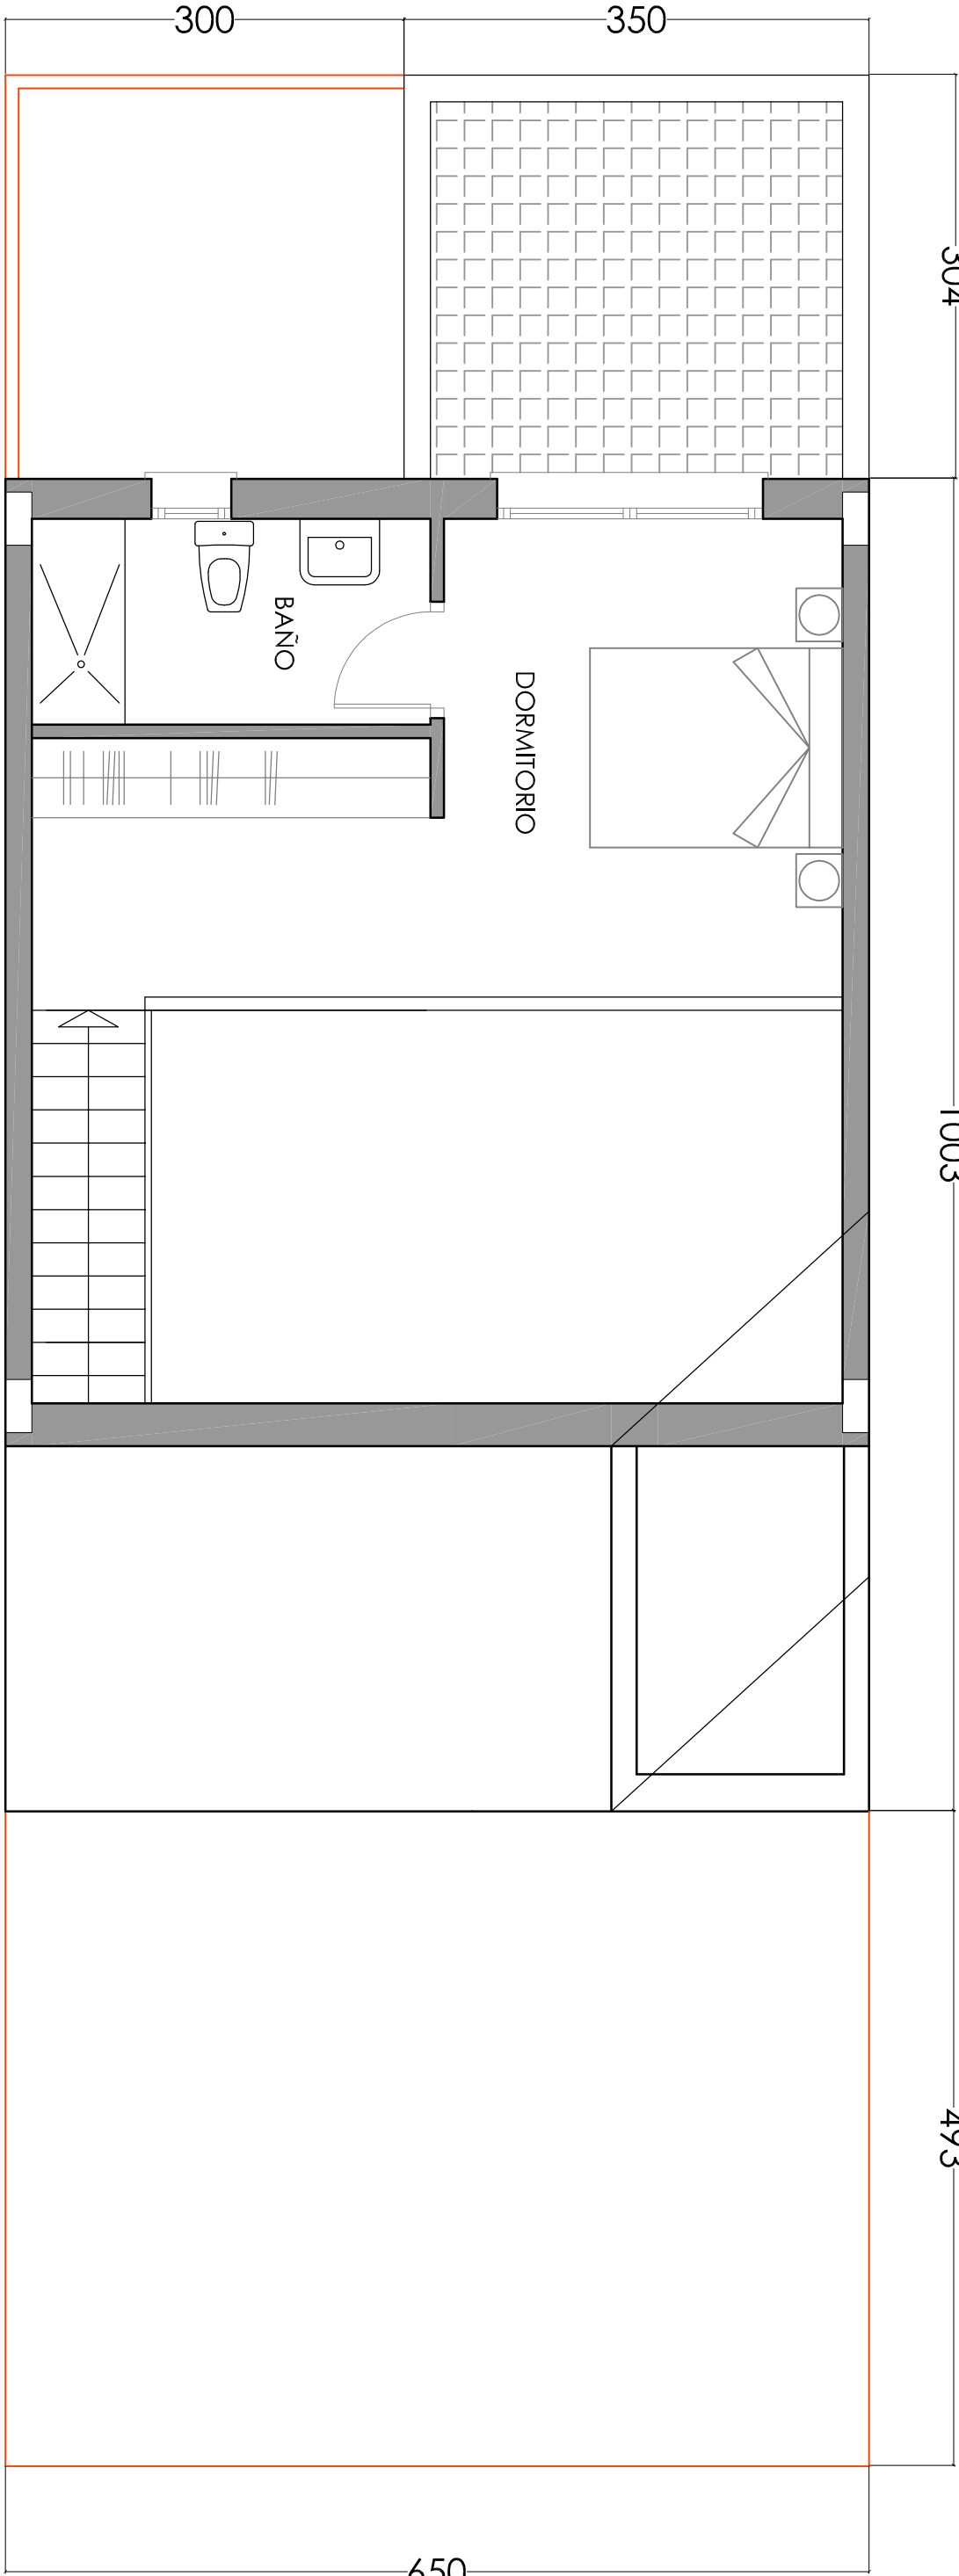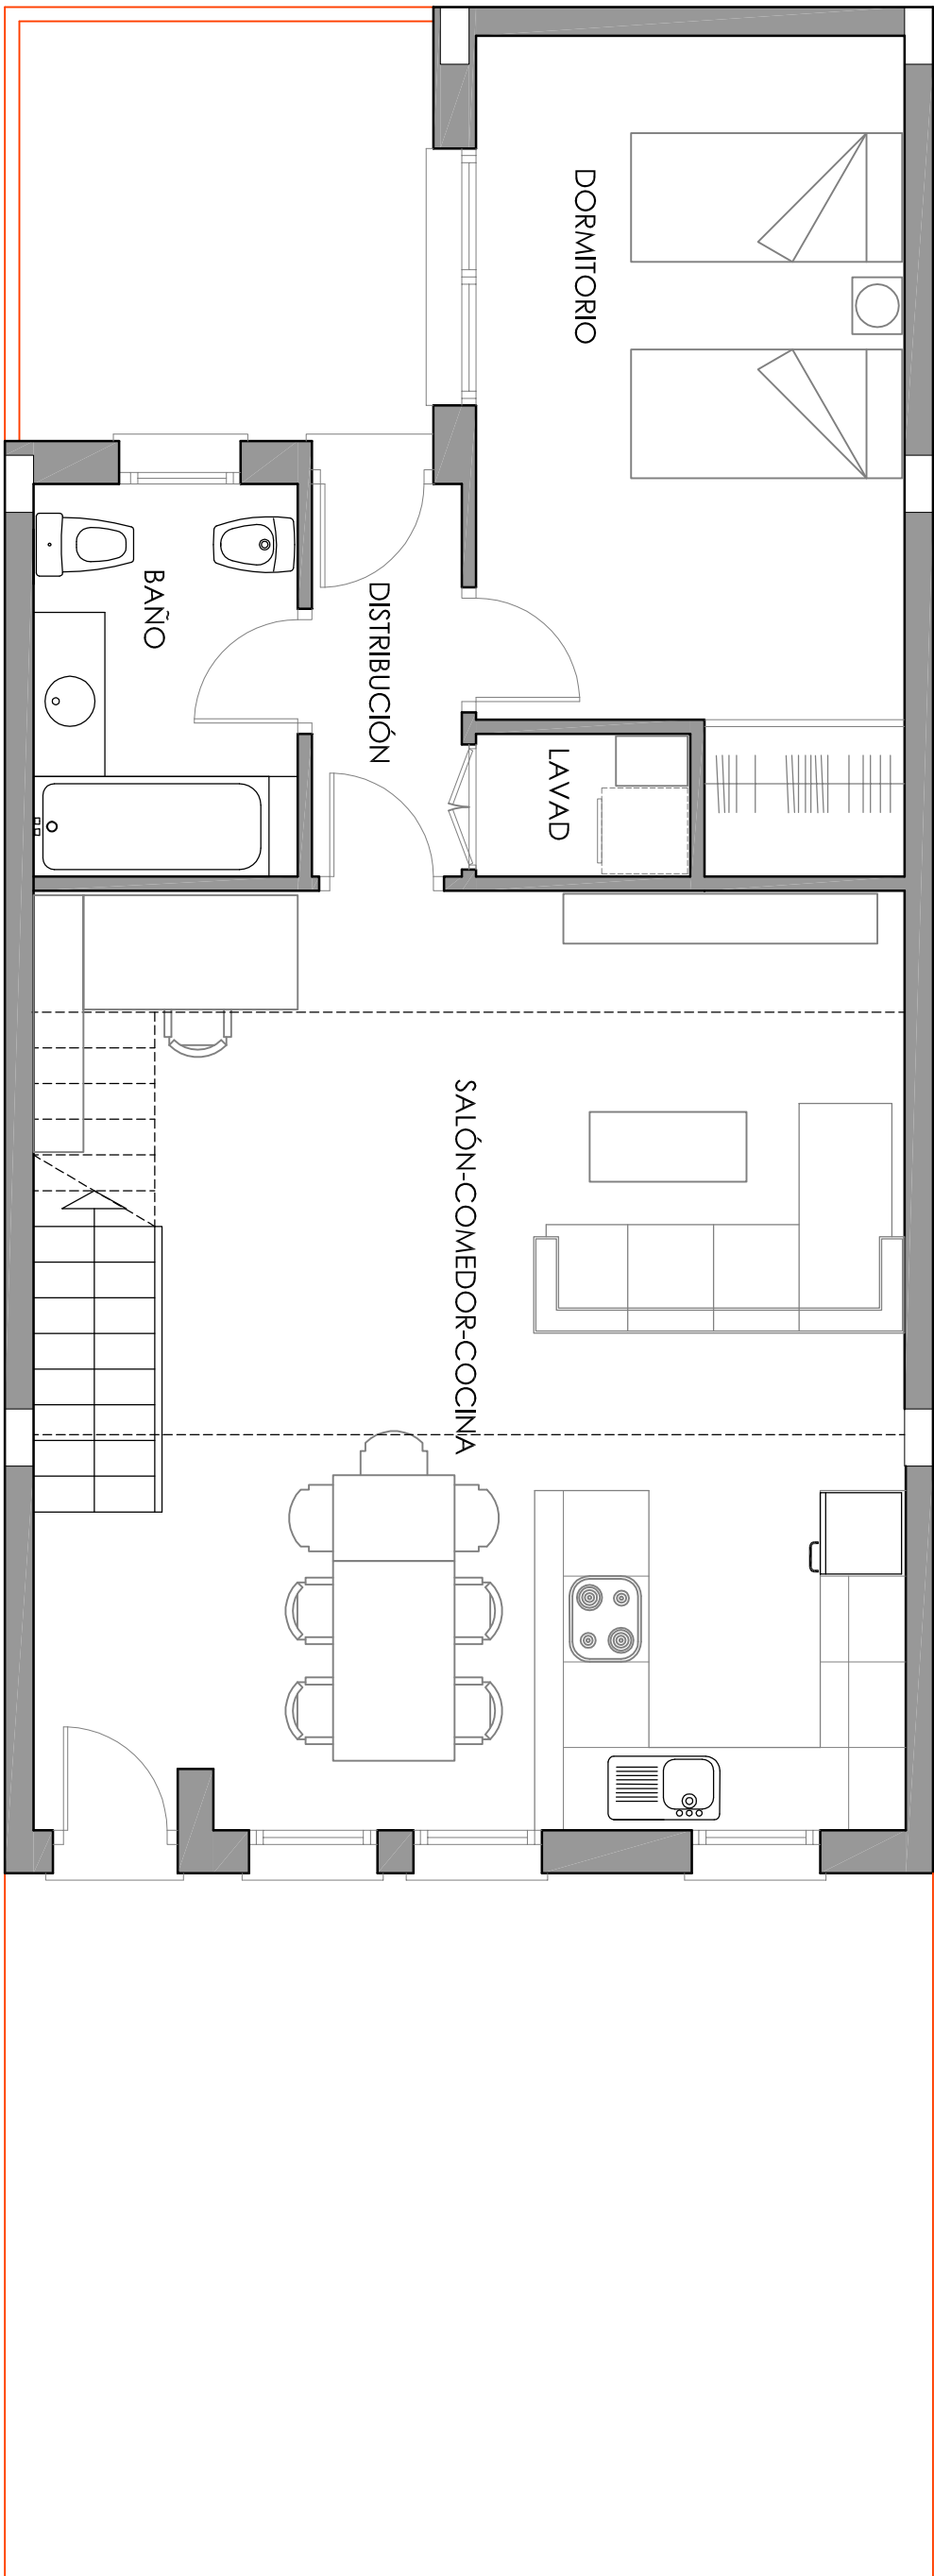

SUPERFICIES CONSTRUIDAS	
PLANTA BAJA	75,80 M2
BAJO CUBIERTA	66,00 M2