




Modificaciones Pormenorizadas del PGOU

MODIFICACIÓN PROPUESTA

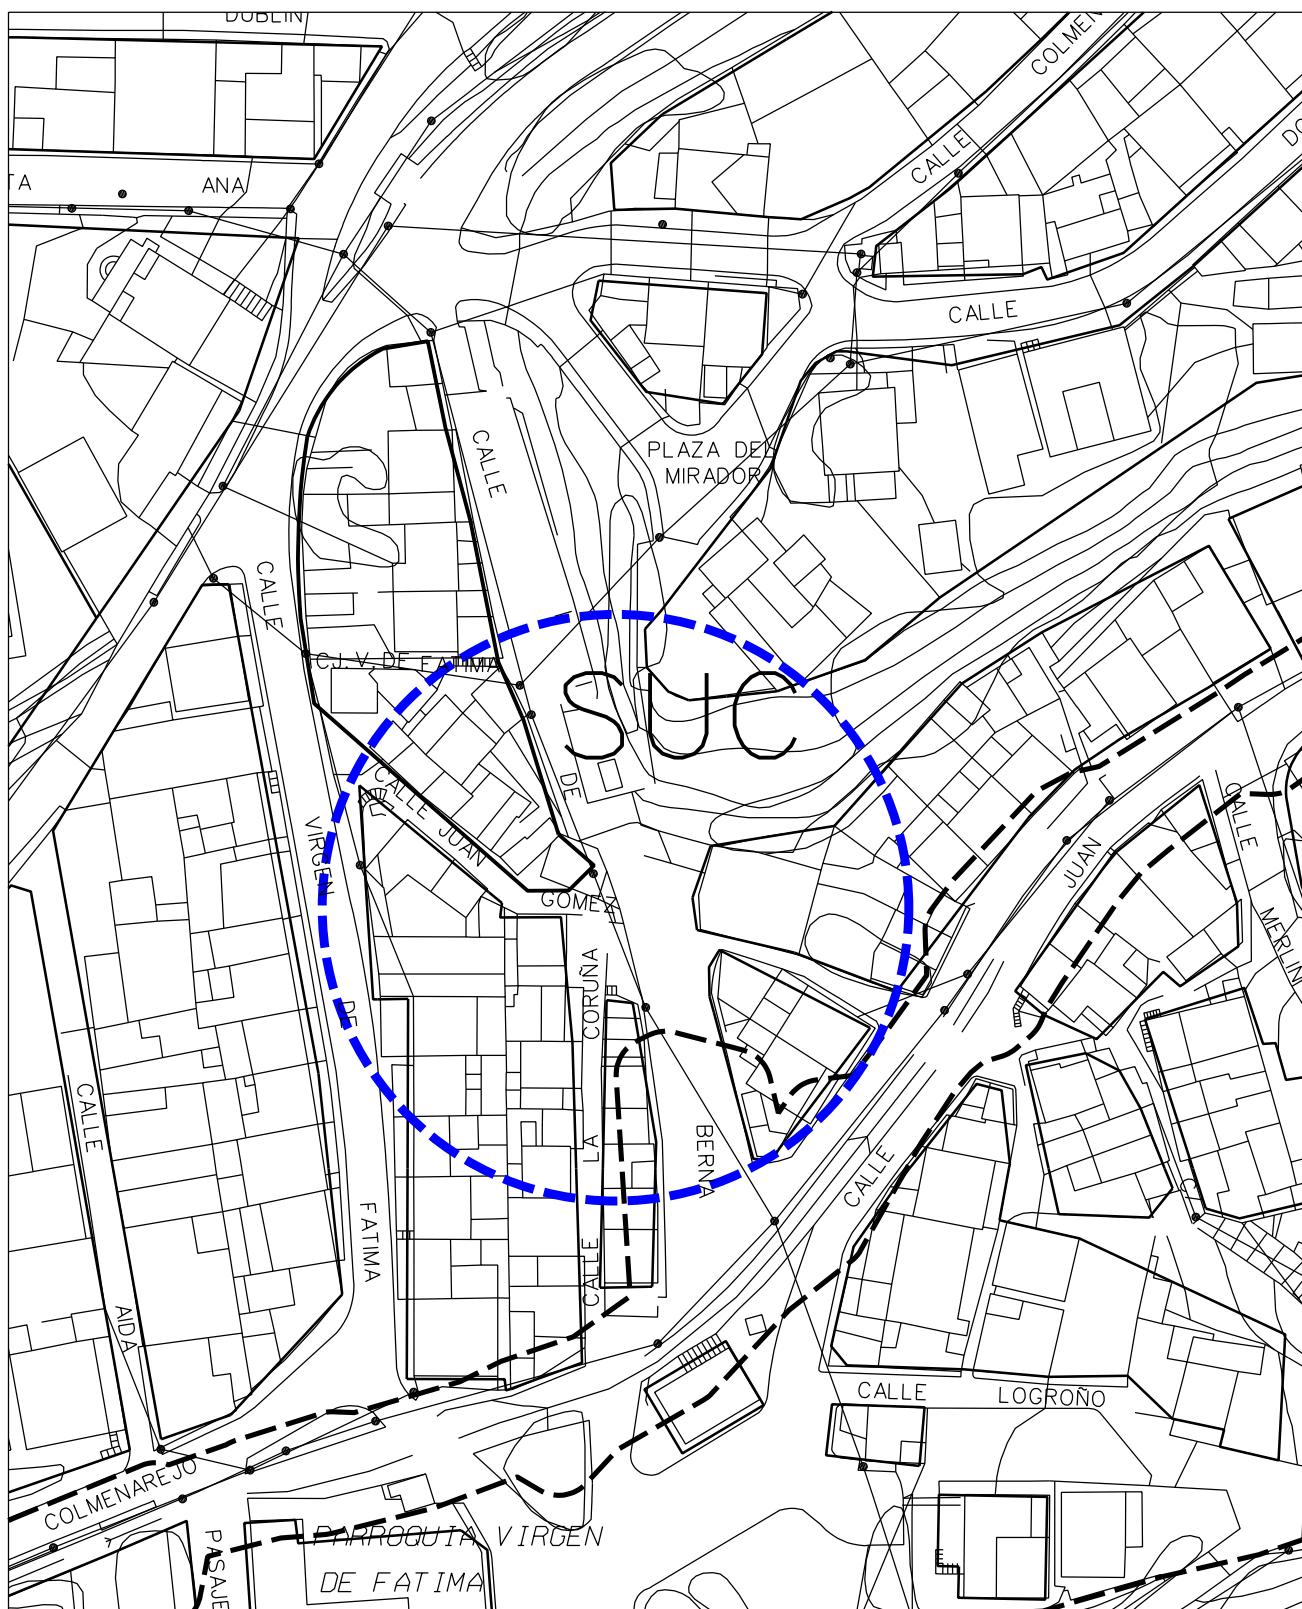

Ayuntamiento de Málaga
Gerencia Municipal de Urbanismo, Obras e Infraestructuras
Departamento de Planeamiento y Gestión Urbanística



DENOMINACION:

Alineación Viaria en Calle Juan Gomez

NUMERO:

22

PLANO:

Alineaciones, alturas y rasantes

P.2.9

ESCALA: 1/1.000

REFERENCIA: 45/2017

FECHA: Nov 2018