

IDENTIFICACIÓN		PAM-PEPRI (83) M		PLANTEAMIENTO INCORPORADO:	
BARRIO	CENTRO	HOJA	17-24	Plan Especial de Protección y Reforma y Reforma Interior - Centro	
				Calificación	

4.- CALIFICACIÓN. ALINEACIONES. ALTURAS

En Planos de Calificación a escala 1:2000 del PGOU 2011 correspondientes al ámbito del PEPRI se introducen las siguientes correcciones

- 4.1 CALIFICACIÓN HOTELERA
- Se incluyen con dicha calificación los hoteles existentes y propuestos mediante ME aprobada definitivamente.
- 4.2 EQUIPAMIENTOS
1. Se amplía la calificación de equipamiento en el entorno del Museo de Arte Contemporáneo.

2. Se introducen los cambios de calificación previstos en le ME en tramitación de Hoyo Esparteros

3. Se corrige calificación de equipamiento del Hotel AC Málaga Palacio.

4. Se corrige delimitación de equipamiento de la plaza de calle Camas según ficha ED-C-1 "Camas" del PGOU-2010.

5. Se incluye equipamiento nuevo del museo de pintura en la casa natal de Pedro de Mena, antiguo café teatro.

6. Se delimita correctamente equipamiento de Mesón de San Rafael y Cofradía

7. Se delimita la ampliación del equipamiento para el Museo Thyssen.

8. Se incluye equipamiento del Patronato de Turismo.

9. Se incluye equipamiento nuevo del Cine Echegaray.

10. Se corrige ámbito del Museo Picasso y su entorno según PE de la Judería.

11. Se incluye Modificación de Elementos para pasar Cine Albéniz a equipamiento público. Según modificación de elementos del PEPRI CENTRO aprobado definitivamente el 26 de abril de 2007.

12. Se incluye equipamiento junto a Túnel de la Alcazaba incluido en la modificación de elementos del PEPRI CENTRO aprobado definitivamente el 26 de abril de 2007.

13. Se modifica uso de equipamiento del edificio Marqués de Larios para uso Hotelero. Modificación aprobada definitivamente 27 de Mayo de 2004

14. Se incluye Estudio de Detalle y ME en Pozos Dulces y Arcos de la Cabeza...

15. Se incluye nuevo equipamiento en Pasaje Gordon

16. Se incluye nuevo equipamiento de Estudios Árabes.

17. Se incluye modificación que permitió el uso hotelero en calle Beatas. MP 207/2002

18. El Cine Andalucía pasa a equipamiento público según Modificación de Elementos Aprobada 22-02- 2007

19. Ampliación del equipamiento público UE 29 en calle Grama.


20. La UAC de las Delicias se mantiene como en PEPRI original.

21. Se incorpora nuevo equipamiento ampliación de la casa natal de Picasso.

22. Se incluye ampliación del colegio Nuestra Señora de Gracia

Con posterioridad a la aprobación definitiva del PGOU 2011 se han aprobado las siguientes modificaciones relativas a la Calificación u otros parámetros.

- Modificación Puntual de Elementos del PEPRI Centro. Permuta de Calificación Equipamiento-Residencial de varios inmuebles: Afilgidos 5, Echegaray 6, Beatas 15, Victoria 2-6 Callejón del Callao nº3, Plaza de la Merced 23-24 Plaza Mª Guerrero 2 (manzana Astoria-Victoria), San Telmo nº 11, Pedro Molina nº8. Aprobación Definitiva 31 de marzo de 2011.
- Correcciones de Error. A. Definitiva 29 Noviembre de 2012.
- Modificación puntual de Elementos del PEPRI Centro en C/ Vendeja nº 4, C/ Vendeja nº2, Plaza de la Marina nº7 y C/Trinidad Grund nº3. Aprobación Definitiva 29 de Noviembre de 2012.
- Modificación puntual de Elementos del PEPRI Centro en C/Ramón Franquelo nº2 esquina C/ Beatas nº 23. Aprobación Definitiva. 29 de abril de 2013.
- Modificación del PEPRI Centro en la Ribera Oriental del Río Guadalmedina. entre calle Muro de Puerta Nueva y Avenida Manuel Agustín Heredia. Aprobación Definitiva. 31 de octubre de 2013.

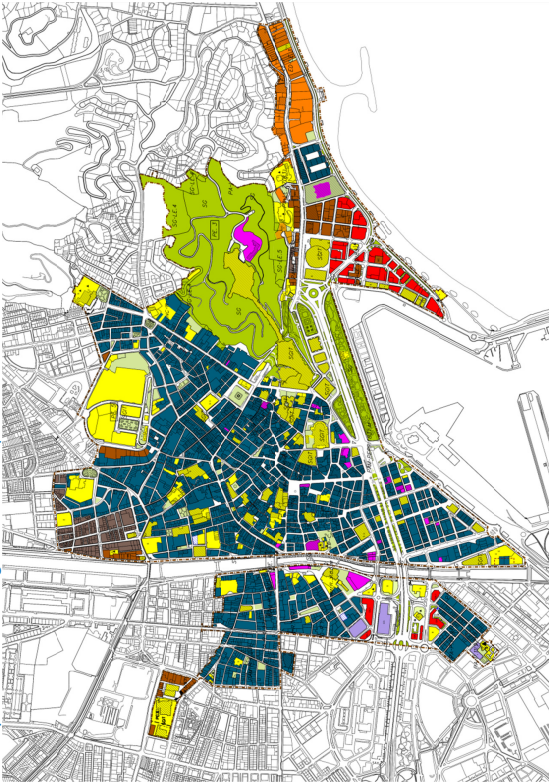

Código Seguro De Verificación	gvm+8yNA0IqoaydQ4UgG6w==		Estado	Fecha y hora
Firmado Por	Dolores Jiménez Ruiz		Firmado	07/03/2023 13:27:47
Observaciones			Página	1/1
Url De Verificación	https://valida.malaga.eu/verifirma/code/gvm+8yNA0IqoaydQ4UgG6w==			

