



**Gerencia Municipal de Urbanismo**  
 30000  

**Ciudad de Málaga** | **Area de Urbanismo**  
 Departamento de Planeamiento y Gestión Urbanística  
 Servicio de Planificación y Ordenación Urbanística

DENOMINACION:  
**EXPEDIENTE CUMPLIMIENTO DE SENTENCIA SUNC\_O\_G.6 " Carril de Guetara "**  
 PLANO:  
**P.2.1. CALIFICACIÓN, USOS Y SISTEMAS. PGOU 2011**  
 FECHA: JUNIO 2025  
 ESCALA: 1/1.000

REDACCIÓN:	JEFE DE DEPARTAMENTO:	REFERENCIA:	DELINEACIÓN:
M <sup>º</sup> DOLORES JIMÉNEZ RUIZ.- Arquitecta	ALBERTO RUIZ CARMENA.- Arquitecto	PL 26/2022	M. Morales

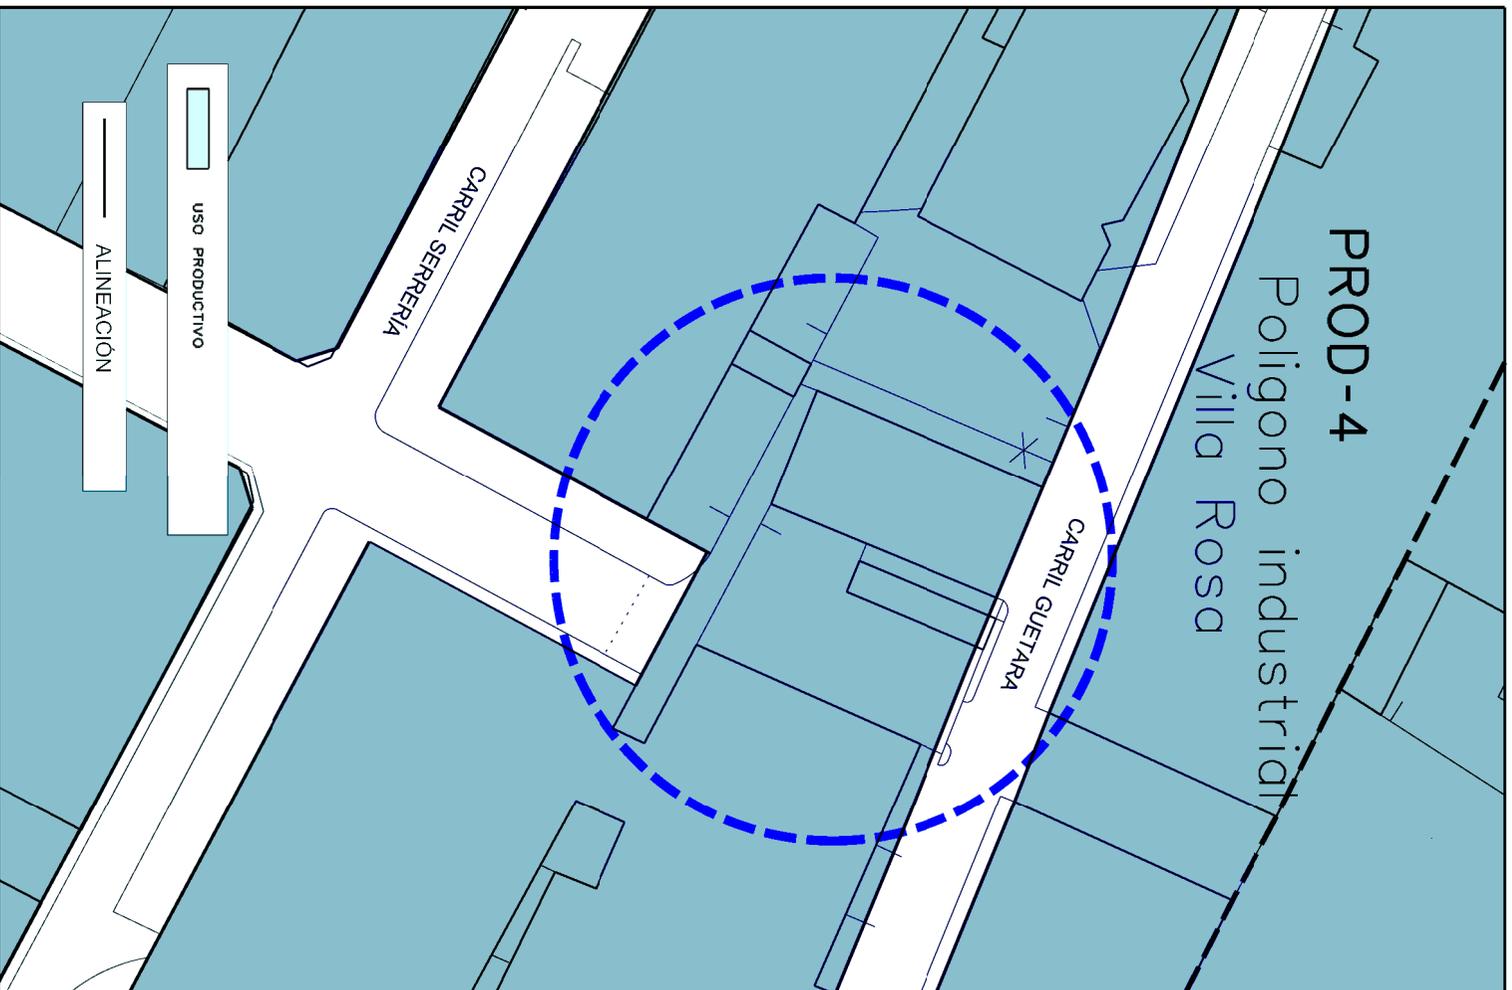

**PROD-4**  
Poligono industrial  
Villa Rosa

CARRIL SERRERA

CARRIL GUETARA

USO PRODUCTIVO

ALINEACIÓN



Gerencia Municipal  
de Urbanismo



10000  
Ciudad  
de Málaga

Area de Urbanismo


Departamento de Planeamiento y Gestión Urbanística  
Servicio de Planificación y Ordenación Urbanística

DENOMINACION:

**EXPEDIENTE CUMPLIMIENTO DE SENTENCIA  
SUNC\_O\_G.6 " Carril de Guetara"**

PLANO:	FECHA:
<b>P.2.1. CALIFICACIÓN, USOS Y SISTEMAS. PROPUESTO EN CUMPLIMIENTO DE SENTENCIA</b>	JUNIO 2025
	ESCALA:
	1/1.000

REDACCIÓN:	JEFE DE DEPARTAMENTO:	REFERENCIA:
M <sup>o</sup> DOLORES JIMÉNEZ RUIZ.- Arquitecta	ALBERTO RUIZ CARMENA.- Arquitecto	PL 26/2022
		DELINEACIÓN:
		M. Morales

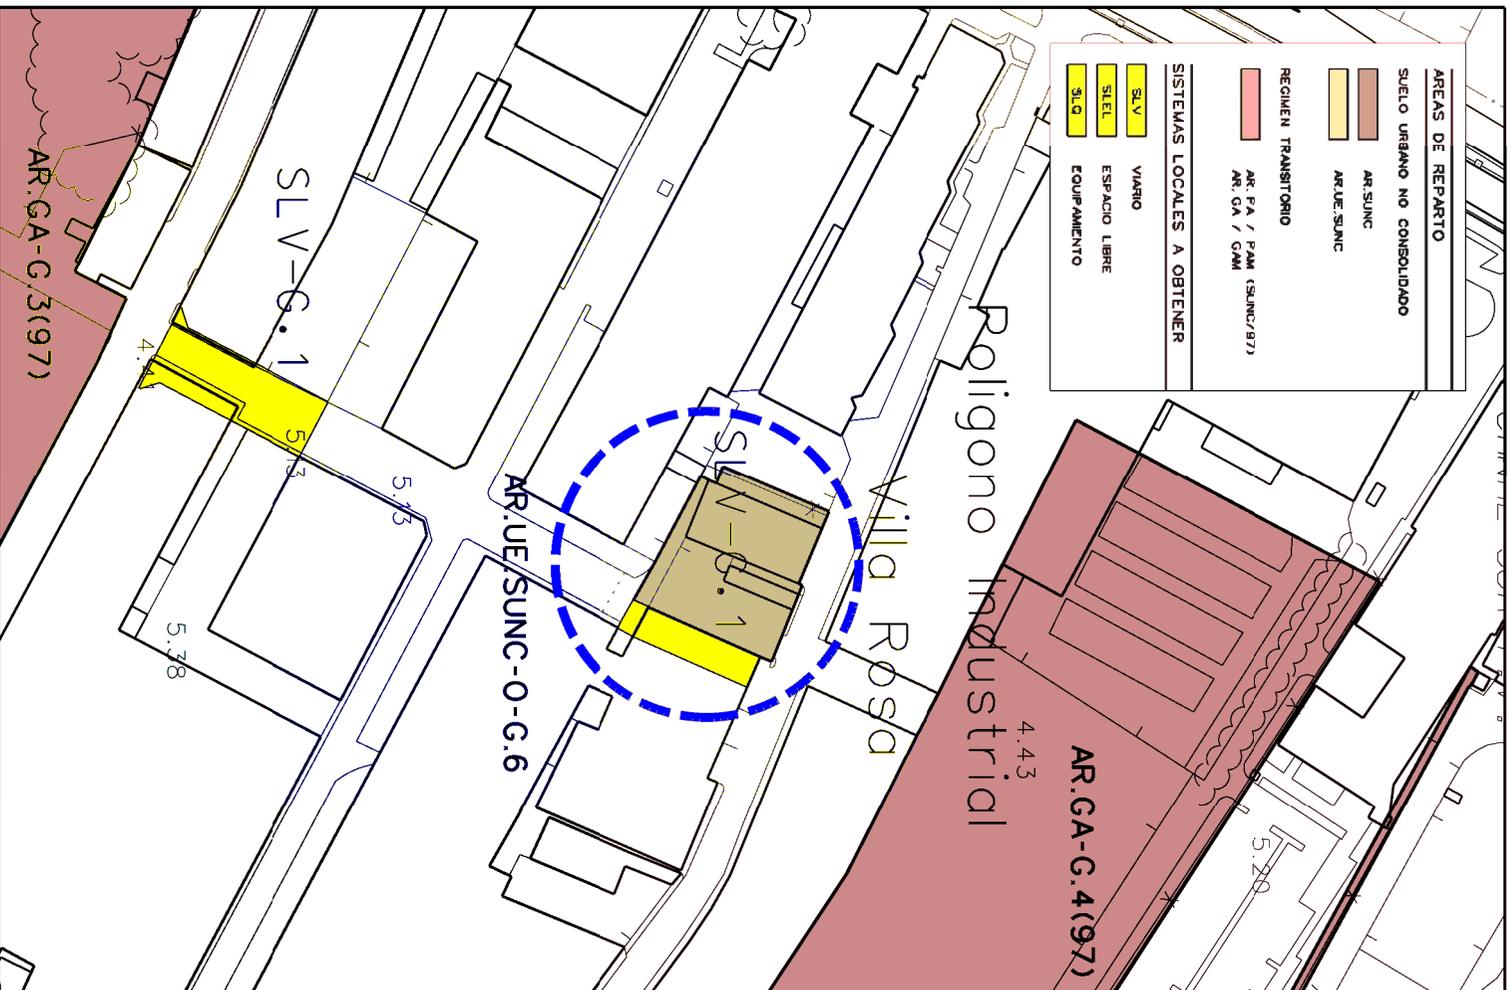


<b>ÁREAS DE REPARTO</b>	
SUELO URBANO NO CONSOLIDADO	
	AR.SUNC
	AR.UE.SUNC
REGIMEN TRANSITORIO	
	AR.PA / PAM (SUNC/97)
	AR.GA / GAM
SISTEMAS LOCALES A OBTENER	
	VIARIO
	ESPACIO LIBRE
	EQUIPAMIENTO


**Gerencia Municipal de Urbanismo**  
 10000  

**Ciudad de Málaga** | **Area de Urbanismo**  
 Departamento de Planeamiento y Gestión Urbanística  
 Servicio de Planificación y Ordenación Urbanística

DENOMINACION: **EXPEDIENTE CUMPLIMIENTO DE SENTENCIA SUNC\_0\_G.6 " Carril de Guetara "**  
 PLANO: **P.2.3. GESTIÓN, ÁREAS DE REPARTO EN SUELO URBANO. PGOU 2011**  
 FECHA: JUNIO 2025  
 ESCALA: 1/2.000

REDACCIÓN: **M<sup>º</sup> DOLORES JIMÉNEZ RUIZ - Arquitecta**  
 JEFE DE DEPARTAMENTO: **ALBERTO RUIZ CARMENA - Arquitecto**  
 REFERENCIA: **PL 26/2022**  
 DELINEACIÓN: **M. Morales**

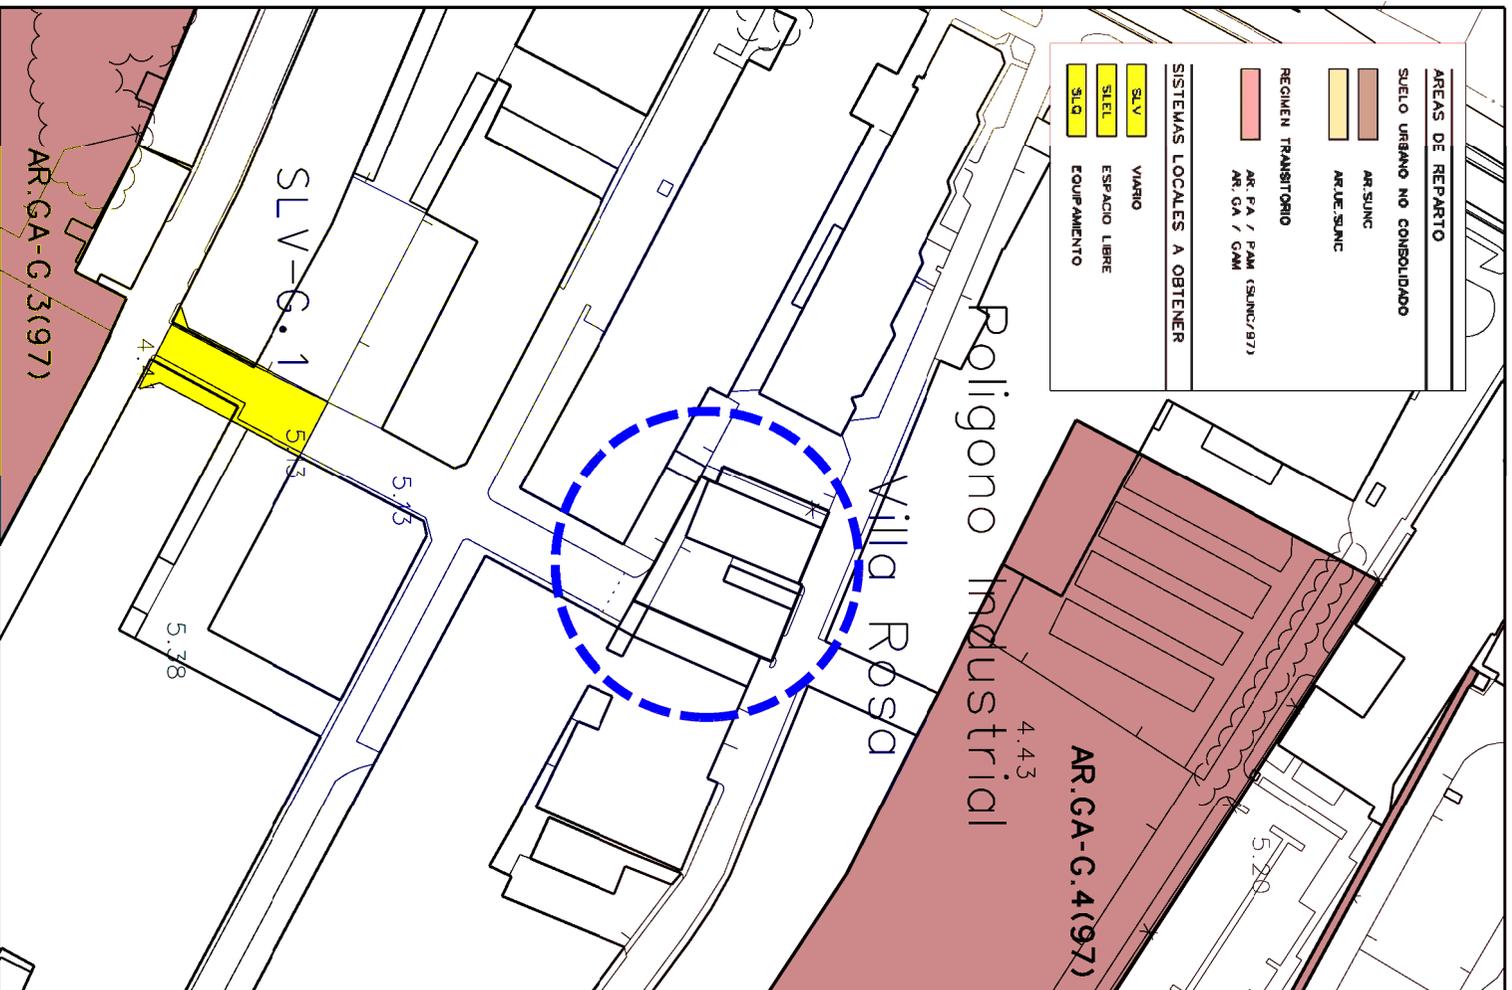

<b>ÁREAS DE REPARTO</b>	
<b>SUELO URBANO NO CONSOLIDADO</b>	
	AR.SJUNC
	AR.UE.SJUNC
<b>REGIMEN TRANSITORIO</b>	
	AR.PA / PAM (SUNJC/97)
	AR.GA / GAM
<b>SISTEMAS LOCALES A OBTENER</b>	
	SLV VIARIO
	SLEL ESPACIO LIBRE
	SILD EQUIPAMIENTO


**Gerencia Municipal de Urbanismo**  
 30000  

**Ciudad de Málaga** | **Area de Urbanismo**  
 Departamento de Planeamiento y Gestión Urbanística  
 Servicio de Planificación y Ordenación Urbanística

DENOMINACION: **EXPEDIENTE CUMPLIMIENTO DE SENTENCIA SUNC\_O\_G.6 " Carril de Guetara "**

PLANO: **P.2.3. GESTIÓN, ÁREAS DE REPARTO EN SUELO URBANO, PROPUESTO EN CUMPLIMIENTO DE SENTENCIA**

FECHA: JUNIO 2025  
 ESCALA: 1/2.000

REDACCIÓN: M<sup>º</sup> DOLORES JIMÉNEZ RUIZ.- Arquitecta

JEFE DE DEPARTAMENTO: ALBERTO RUIZ CARMENA.- Arquitecto

REFERENCIA: PL 26/2022

DELINEACIÓN: M. Morales



Gerencia Municipal  
de Urbanismo



Ciudad  
de Málaga

Área de Urbanismo

Departamento de Planeamiento y Gestión Urbanística  
Servicio de Planificación y Ordenación Urbanística

DENOMINACION:


## EXPEDIENTE CUMPLIMIENTO DE SENTENCIA SUNC\_O\_G.6 " Carril de Guetara "

PLANO: **P.2.9. ALINEACIONES,ALTURAS Y RASANTES.**  
PGOU 2011

FECHA: JUNIO 2025  
ESCALA: 1/1.000

REDACCION: JEFE DE DEPARTAMENTO: REFERENCIA: PL 26/2022

M<sup>º</sup> DOLORES JIMÉNEZ RUIZ.- Arquitecta ALBERTO RUIZ CARMENA.- Arquitecto DELINEACION: M. Morales

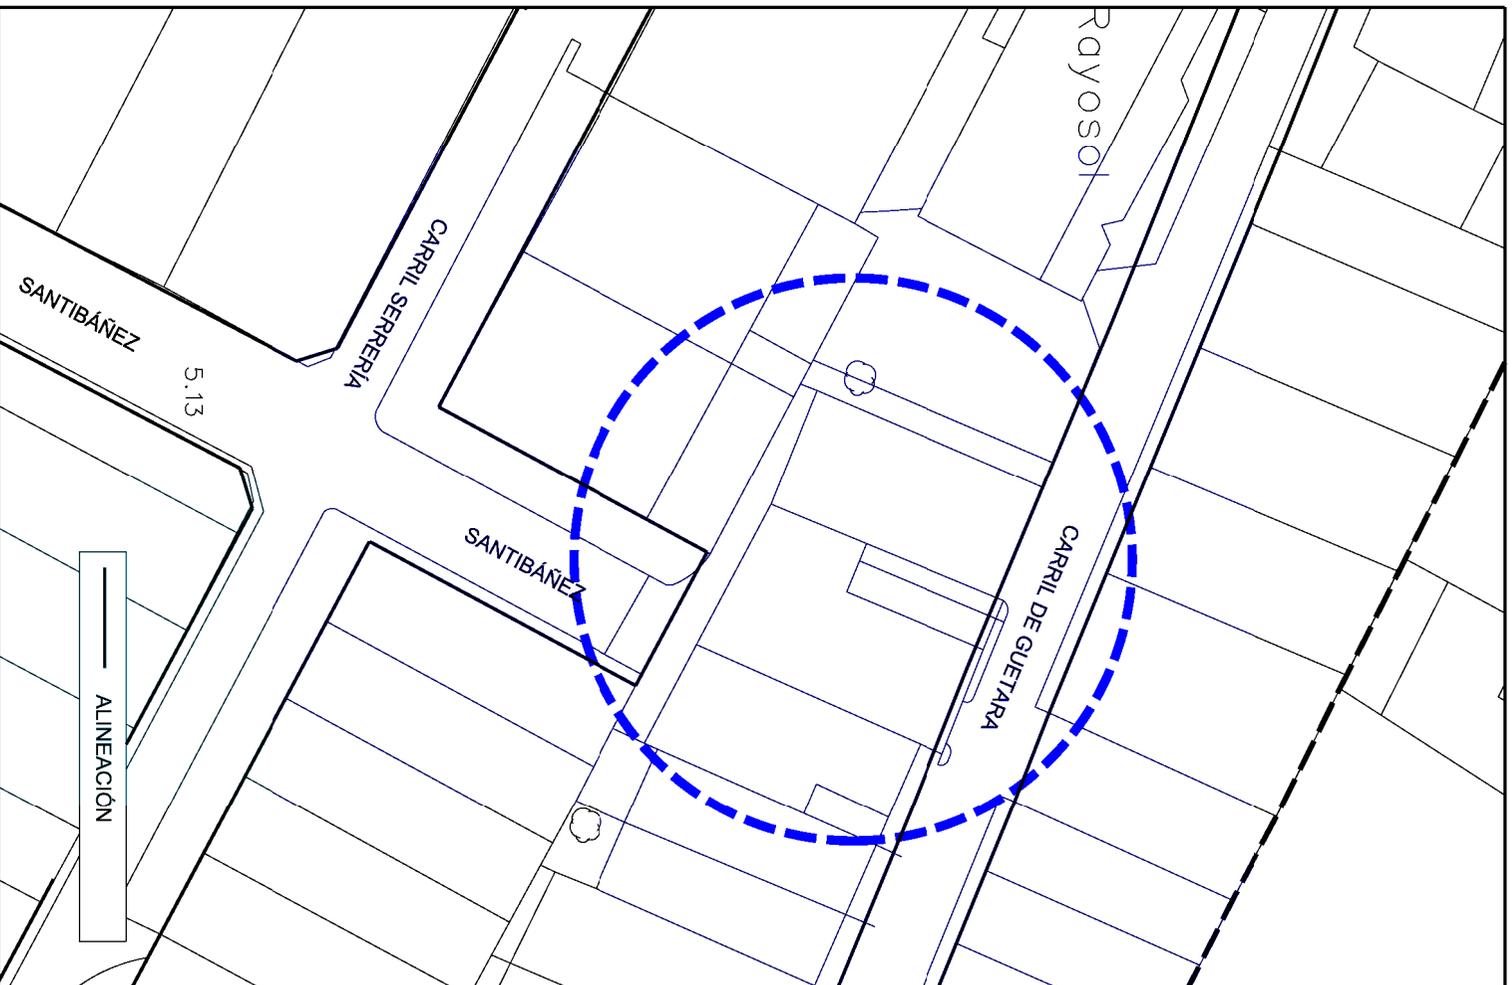

Gerencia Municipal  
de Urbanismo



Ciudad  
de Málaga

Área de Urbanismo

Departamento de Planeamiento y Gestión Urbanística  
Servicio de Planificación y Ordenación Urbanística

DENOMINACION:

## EXPEDIENTE CUMPLIMIENTO DE SENTENCIA SUNC\_O\_G.6 " Carril de Guetara "

PLANO:	FECHA:
<b>P.2.9. ALINEACIONES,ALTURAS Y RASANTES. PROPUESTO EN CUMPLIMIENTO DE SENTENCIA</b>	JUNIO 2025
	ESCALA:
	1/1.000

REDACCIÓN:	JEFE DE DEPARTAMENTO:	REFERENCIA:
M <sup>º</sup> DOLORES JIMÉNEZ RUIZ.- Arquitecta	ALBERTO RUIZ CARMENA.- Arquitecto	PL 26/2022
		DELINEACIÓN:
		M. Morales