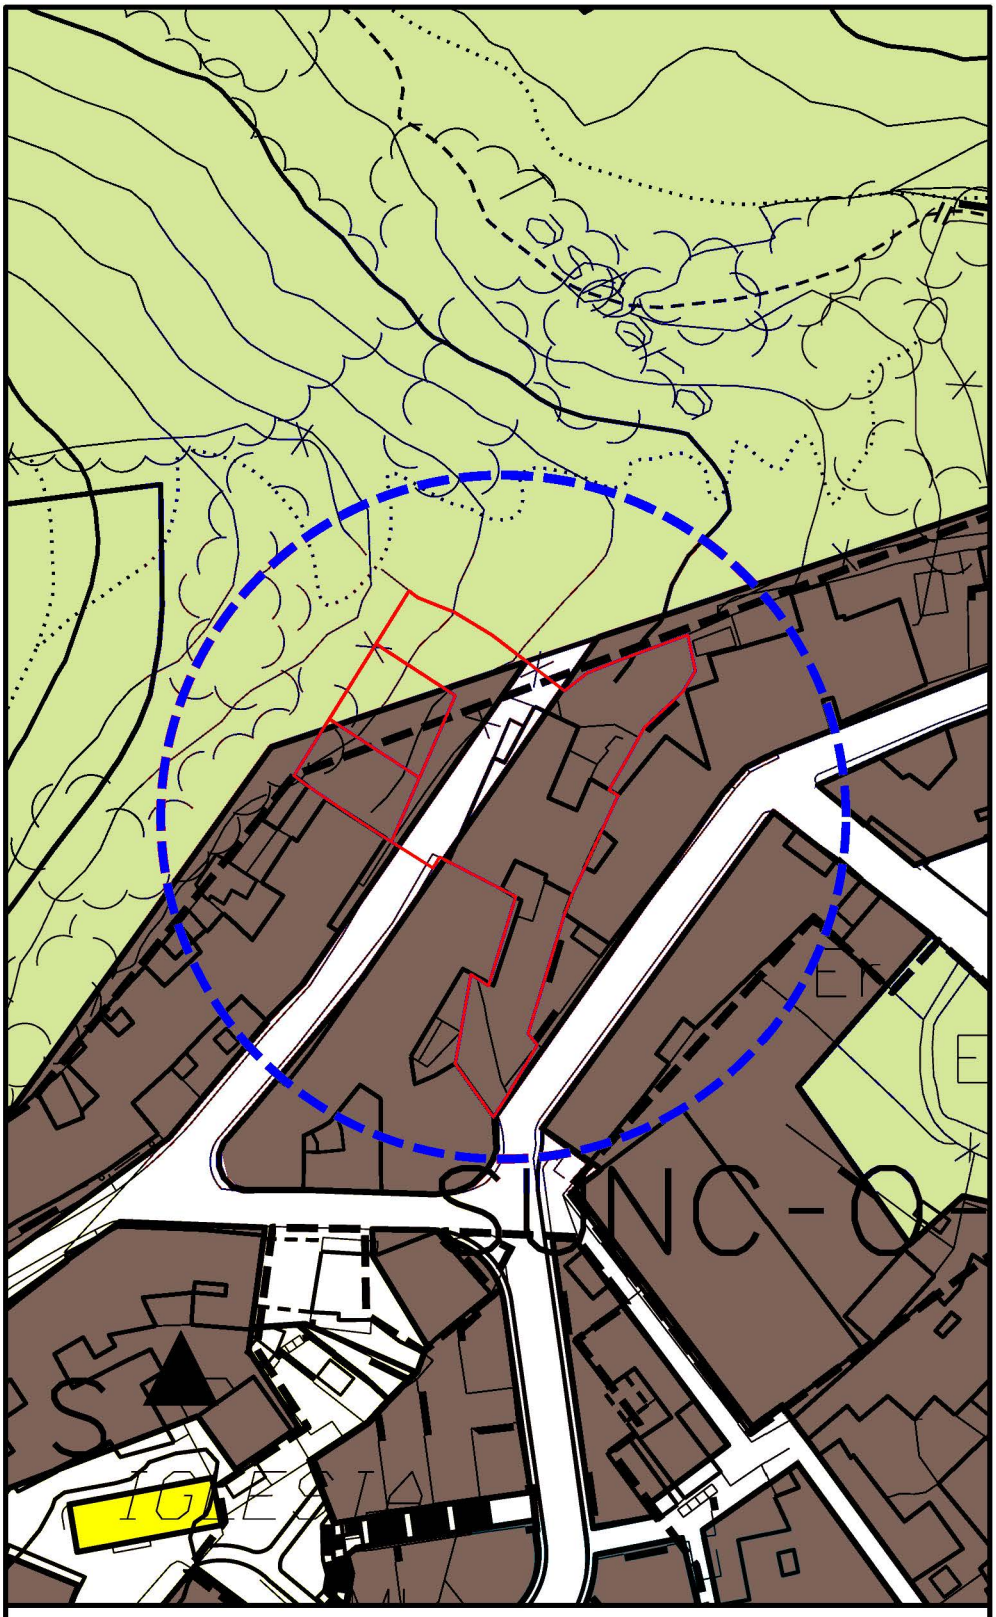

Correcciones de Errores PGOU 2.011

DOCUMENTO ACTUAL

Gerencia Municipal de Urbanismo

Ciudad de Málaga | Área de Urbanismo

Departamento de Planeamiento y Gestión Urbanística

Servicio de Planificación y Ordenación Urbanística

DENOMINACION:

NUMERO:

Corrección de Error en Calle Armelina 39-41 y Eufemia 9 69

PLANO:

Calificación, Usos y Sistemas P.2.1

ESCALA:	1/1.000
REFERENCIA:	PL05/2025
FECHA:	Mayo 2025
DELINEACION:	MDTELLO

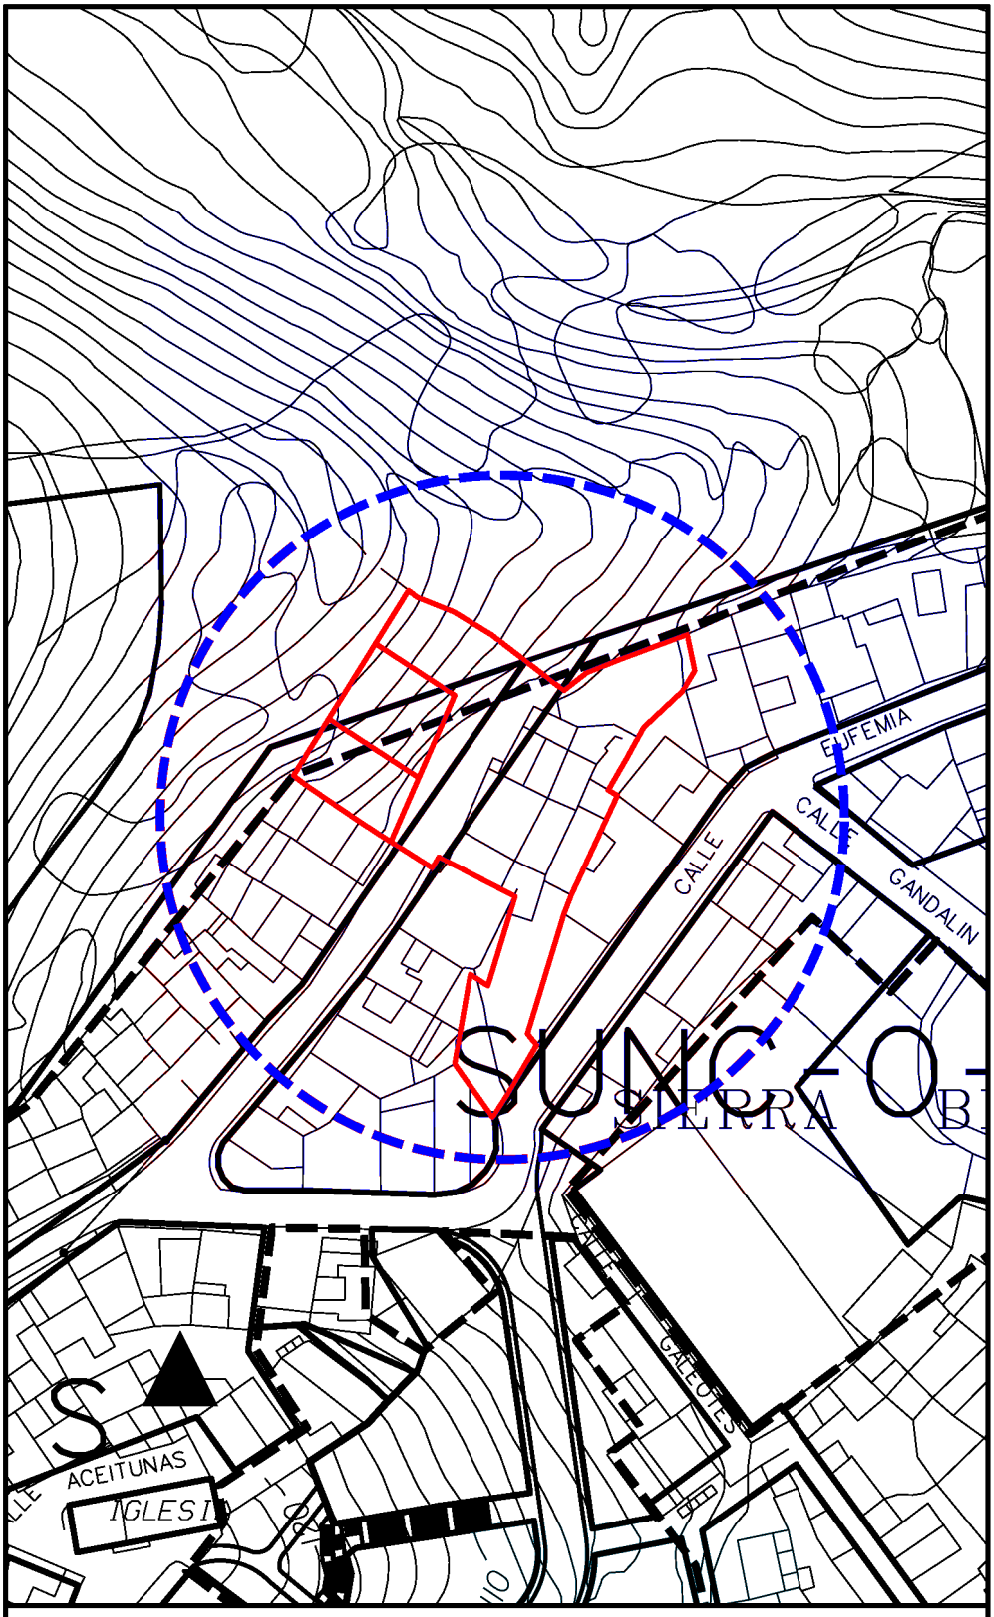

Correcciones de Errores PGOU 2.011 DOCUMENTO ACTUAL

Gerencia Municipal de Urbanismo | Ciudad de Málaga | Área de Urbanismo

Departamento de Planeamiento y Gestión Urbanística
Servicio de Planificación y Ordenación Urbanística

DENOMINACION. NUMERO.

Corrección de Error en Calle Armelina 39-41 y Eufemia 9 69

PLANO:
Alineaciones, Alturas y Rasantes

P.2.9

ESCALA:	1/1.000
REFERENCIA:	PL05/2025
FECHA:	Mayo 2025
DELINEACION:	MDTELLO

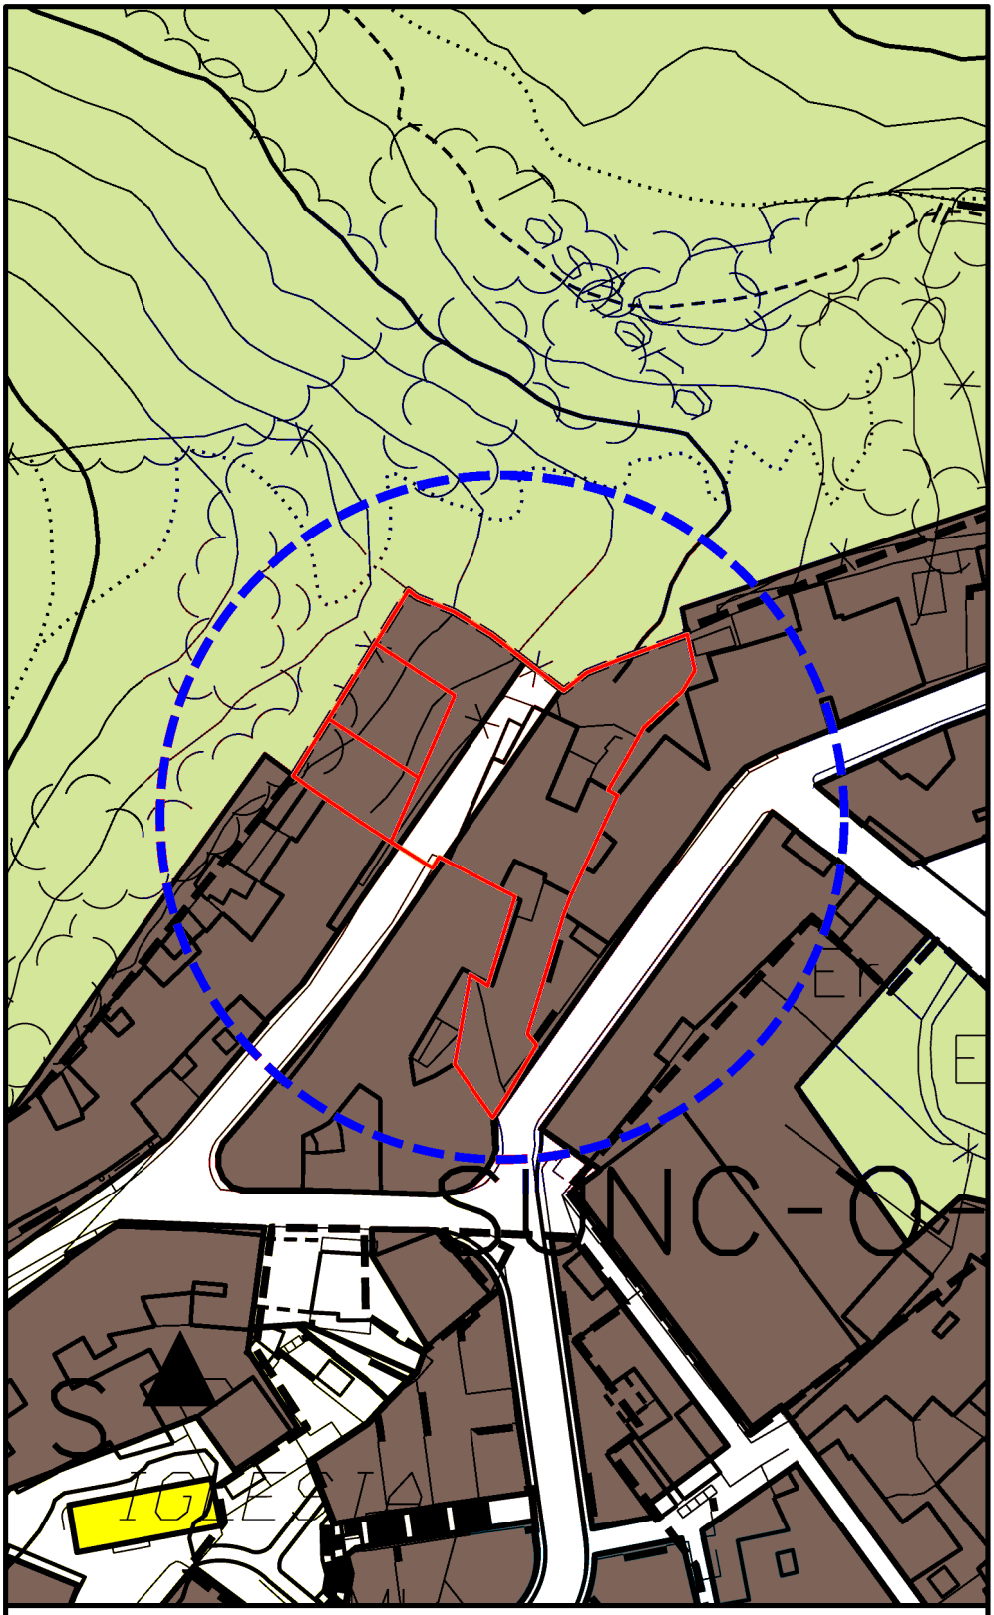

Correcciones de Errores PGOU 2.011 CORRECCIÓN PROPUESTA

Gerencia Municipal de Urbanismo | Ciudad de Málaga | Área de Urbanismo

Departamento de Planeamiento y Gestión Urbanística
Servicio de Planificación y Ordenación Urbanística

DENOMINACION. NUMERO.

Corrección de Error en Calle Armelina 39-41 y Eufemia 9 69

PLANO:

Calificación, Usos y Sistemas P.2.1

ESCALA:	1/1.000
REFERENCIA:	PL05/2025
FECHA:	Mayo 2025
DELINEACION:	MDTELLO

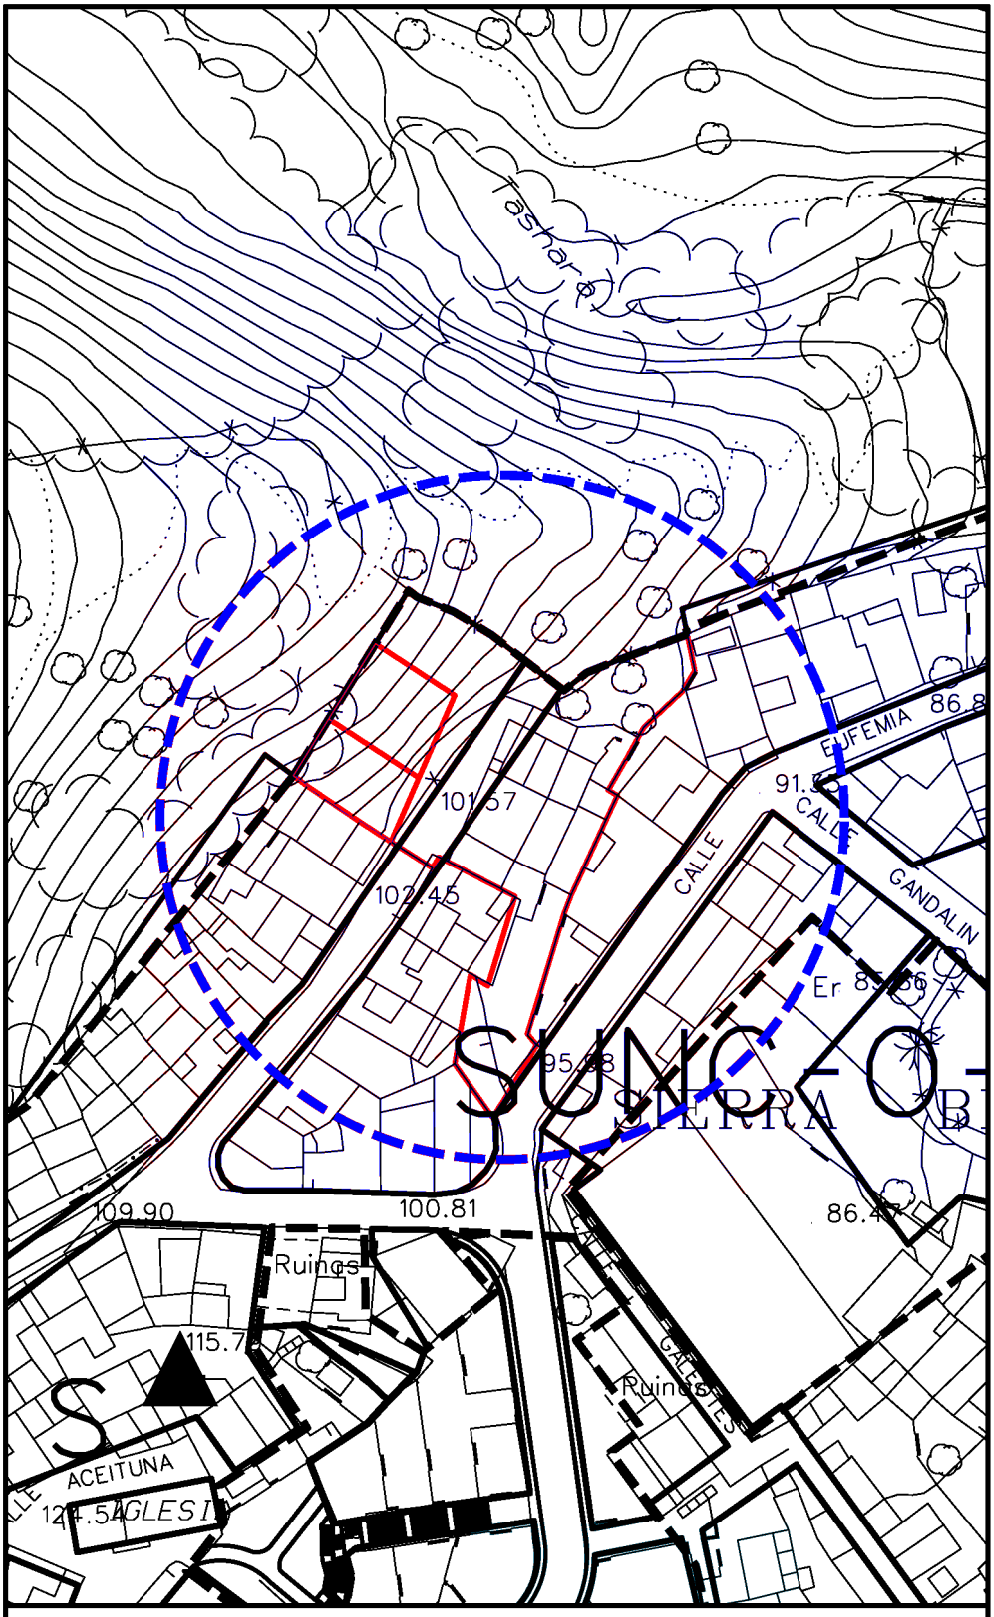

Correcciones de Errores PGOU 2.011 — CORRECCIÓN PROPUESTA

Gerencia Municipal de Urbanismo | Ciudad de Málaga | Área de Urbanismo

Departamento de Planeamiento y Gestión Urbanística
Servicio de Planificación y Ordenación Urbanística

DENOMINACION. NUMERO.

Corrección de Error en Calle Armelina 39-41 y Eufemia 9 — 69

PLANO:

Alineaciones, Alturas y Rasantes

P.2.9

ESCALA:	1/1.000
REFERENCIA:	PL05/2025
FECHA:	Mayo 2025
DELINEACION:	MDTELLO