



Catálogo y distribución de especies de plantas/arbustos 1:500

ESPECIES ARBUSTIVAS Y FLORALES




Nombre común: Manzanilla	Nombre científico: Santolina	Nombre común: Olivilla	Nombre común: Salvia
Altura: < 20 - 70 cm	Clima: Mediterráneo	Altura: < 2 m	Clima: Mediterráneo
Clima: Mediterráneo	Riego: Reducido	Clima: Mediterráneo	Riego: Moderado
Riego: Reducido	Para formar alfombras herbáceas. Intenso aroma.	Riego: Reducido	Gran floración resalda y de implantación fácil y rápida.
Nombre común: Romero	Nombre científico: Rosmarinus officinalis	Nombre común: Canteuso	Nombre científico: Lavandula stoechas
Altura: < 2 m	Clima: Mediterráneo	Altura: < 1.3 m	Clima: Mediterráneo
Clima: Mediterráneo	Riego: Moderado	Clima: Mediterráneo	Riego: Reducido
Riego: Moderado	Poder repelente frente a insectos. Evita la erosión.	Riego: Reducido	Robusta, aromática y leñosa. Abuya a los insectos.
Nombre vulgar: Aloe Vera	Nombre científico: Aloe barbadensis miller	Nombre común: Filica	Nombre científico: Phylloca ericoides
Altura: 30 - 50 cm	Clima: Seco	Altura: < 1 m	Clima: Mediterráneo
Clima: Seco	Riego: Reducido	Clima: Mediterráneo	Riego: Moderado
Riego: Reducido	Savia resfrescante y cicatrizante y hoja purgante.	Riego: Moderado	Porta ancho y compacto. Florece en otoño e invierno.

NOTA 1: Los patrones de sombreado de los parterres representan superficie plantada de dicha especie. Se plantarán las especies según la NOTA 2.

NOTA 2: Las especies estarán colocadas aproximadamente en una superficie de 1 m² y separadas en torno a 1-1.5 m entre ejemplares y entre árboles cercanos.

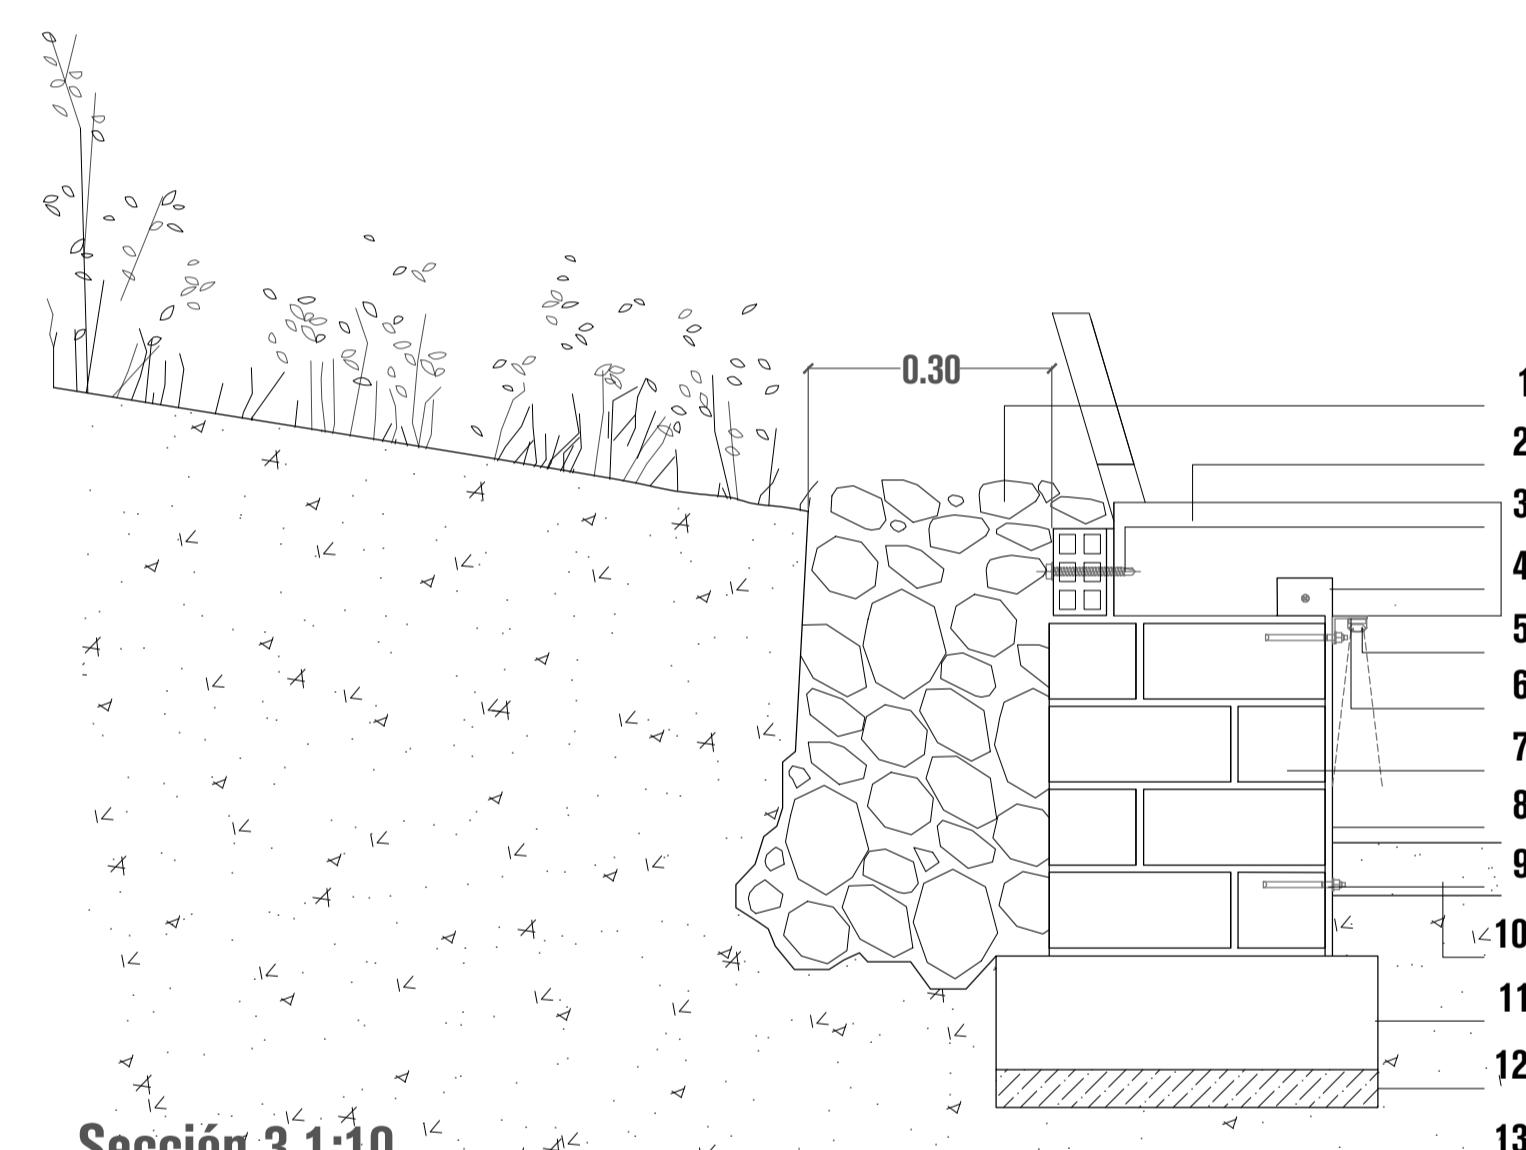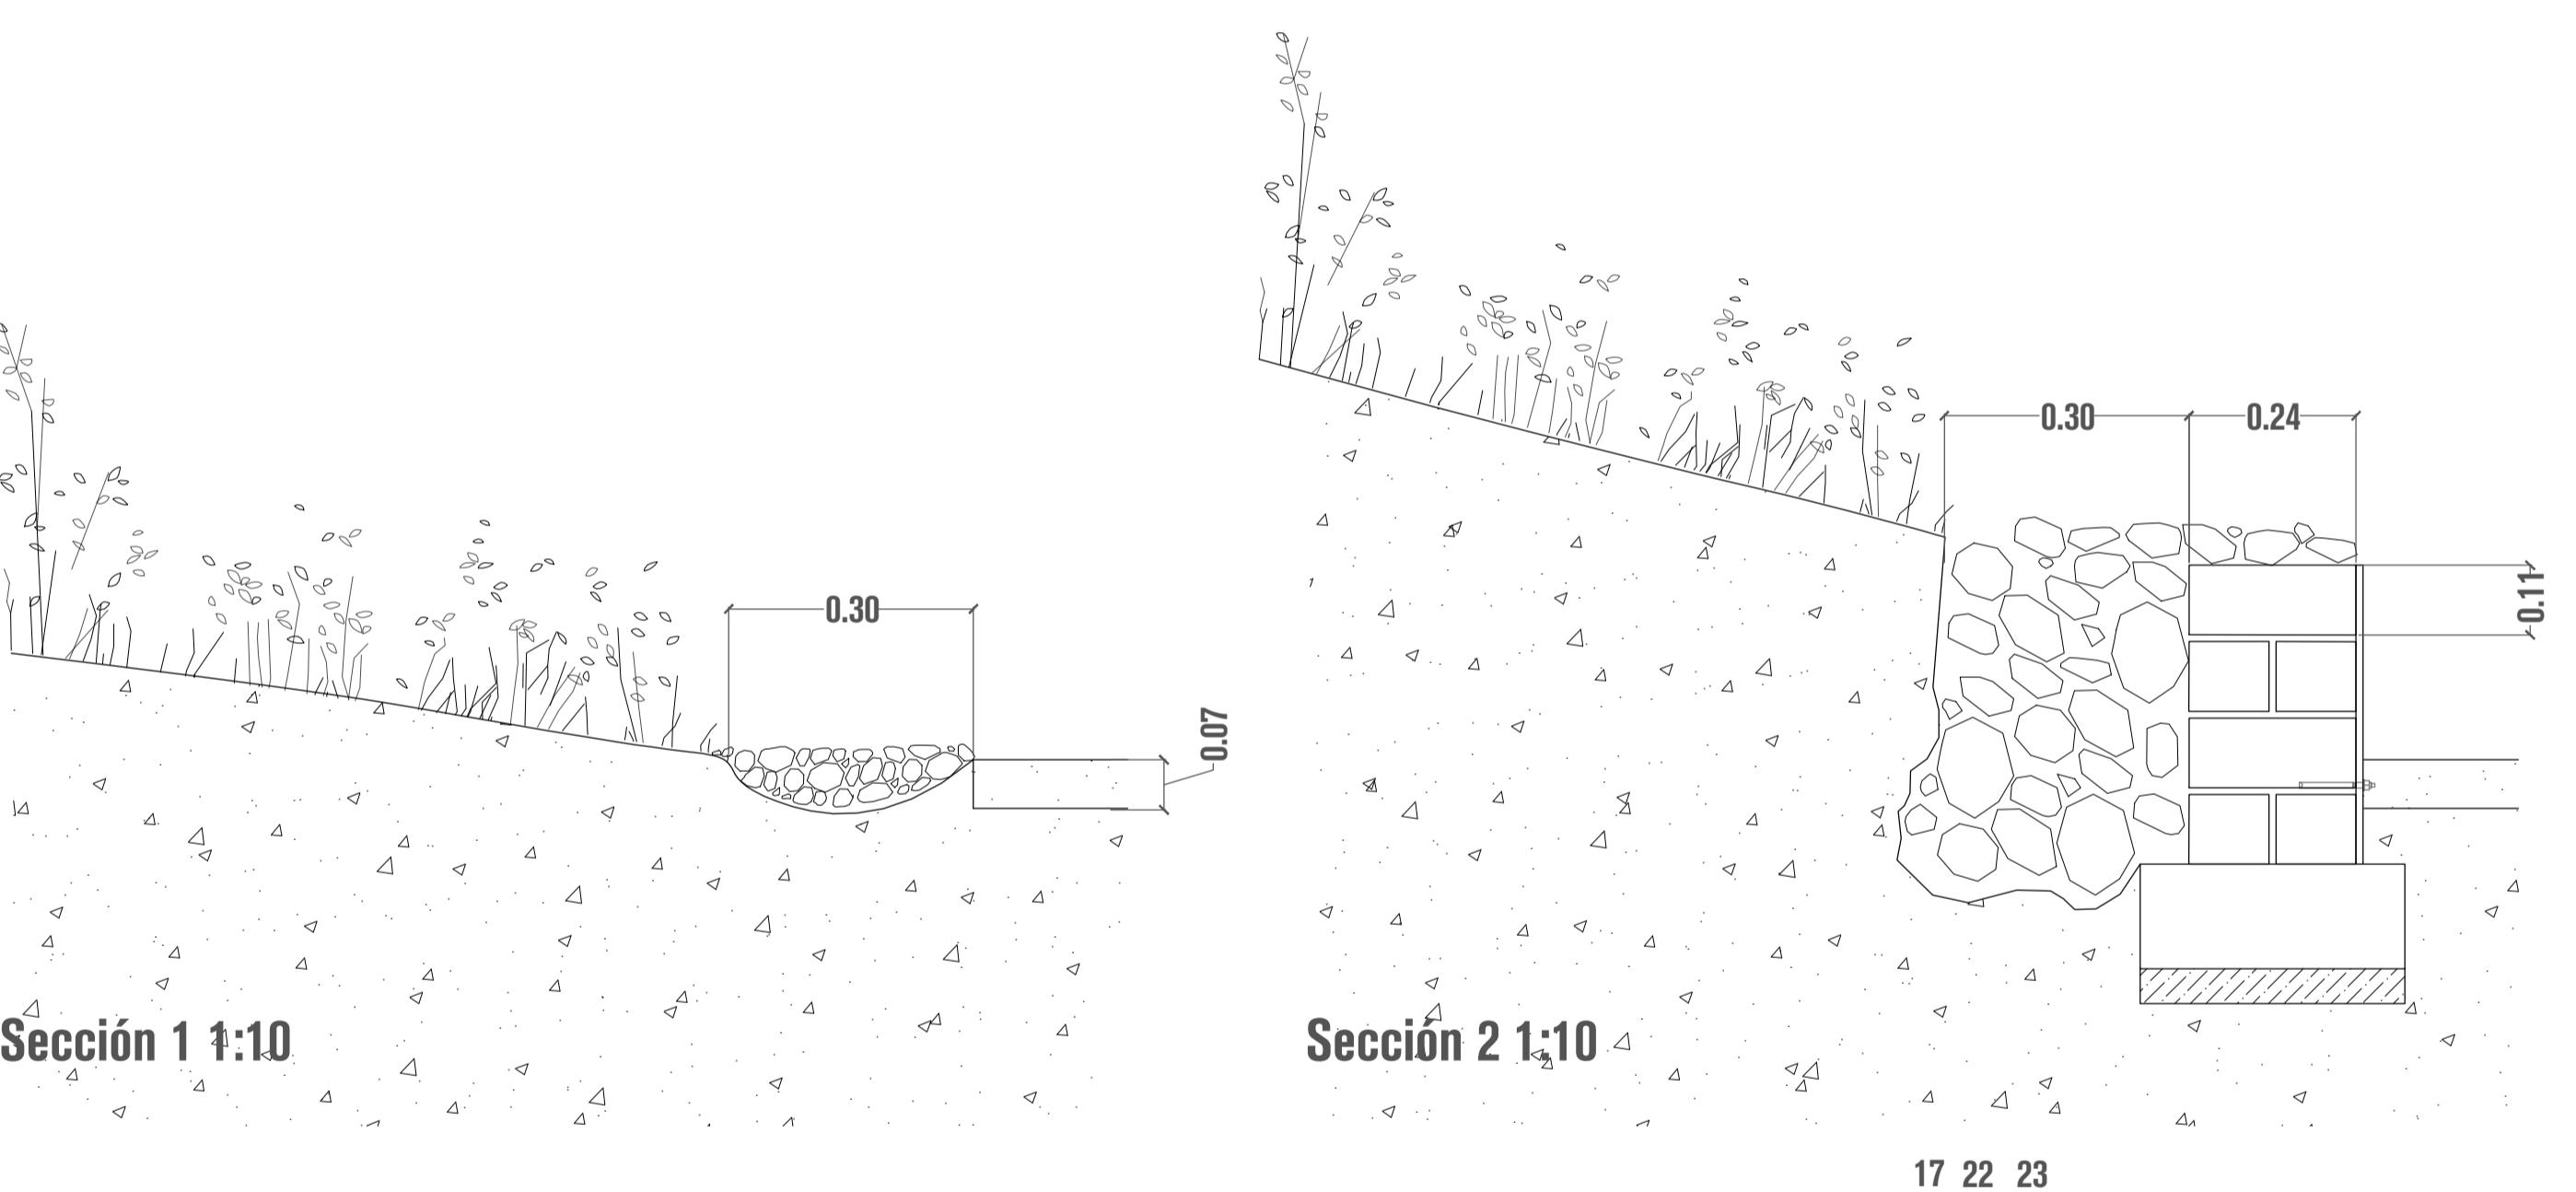

Sección 3 1:10

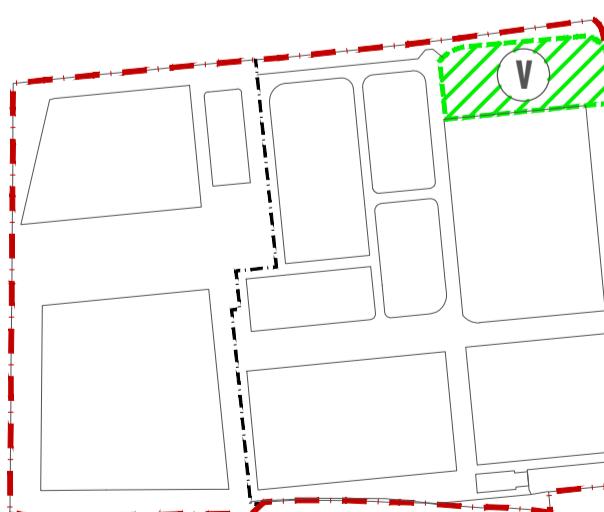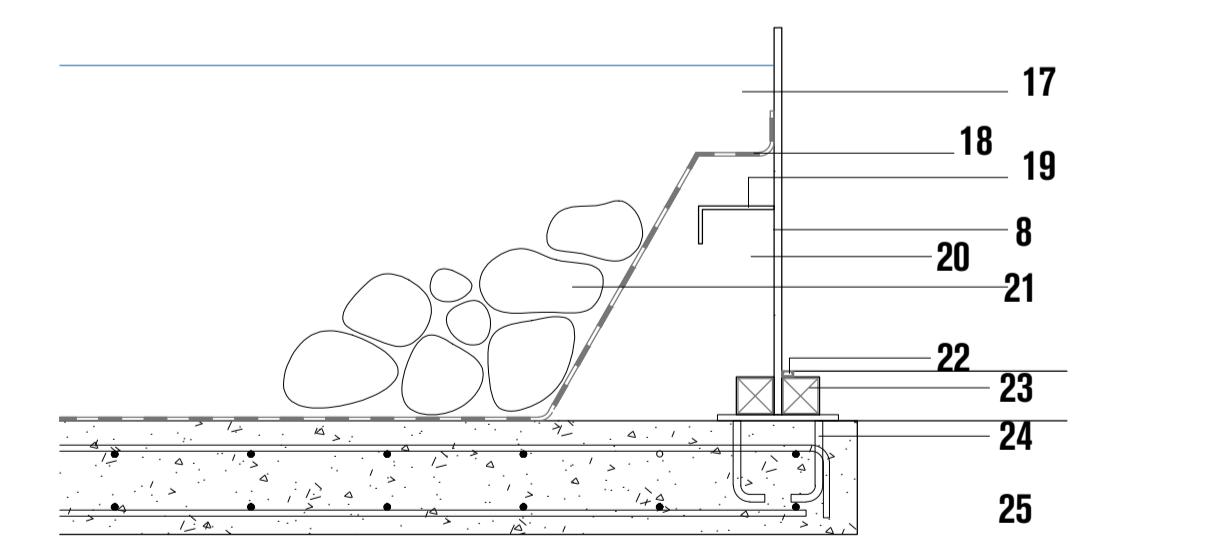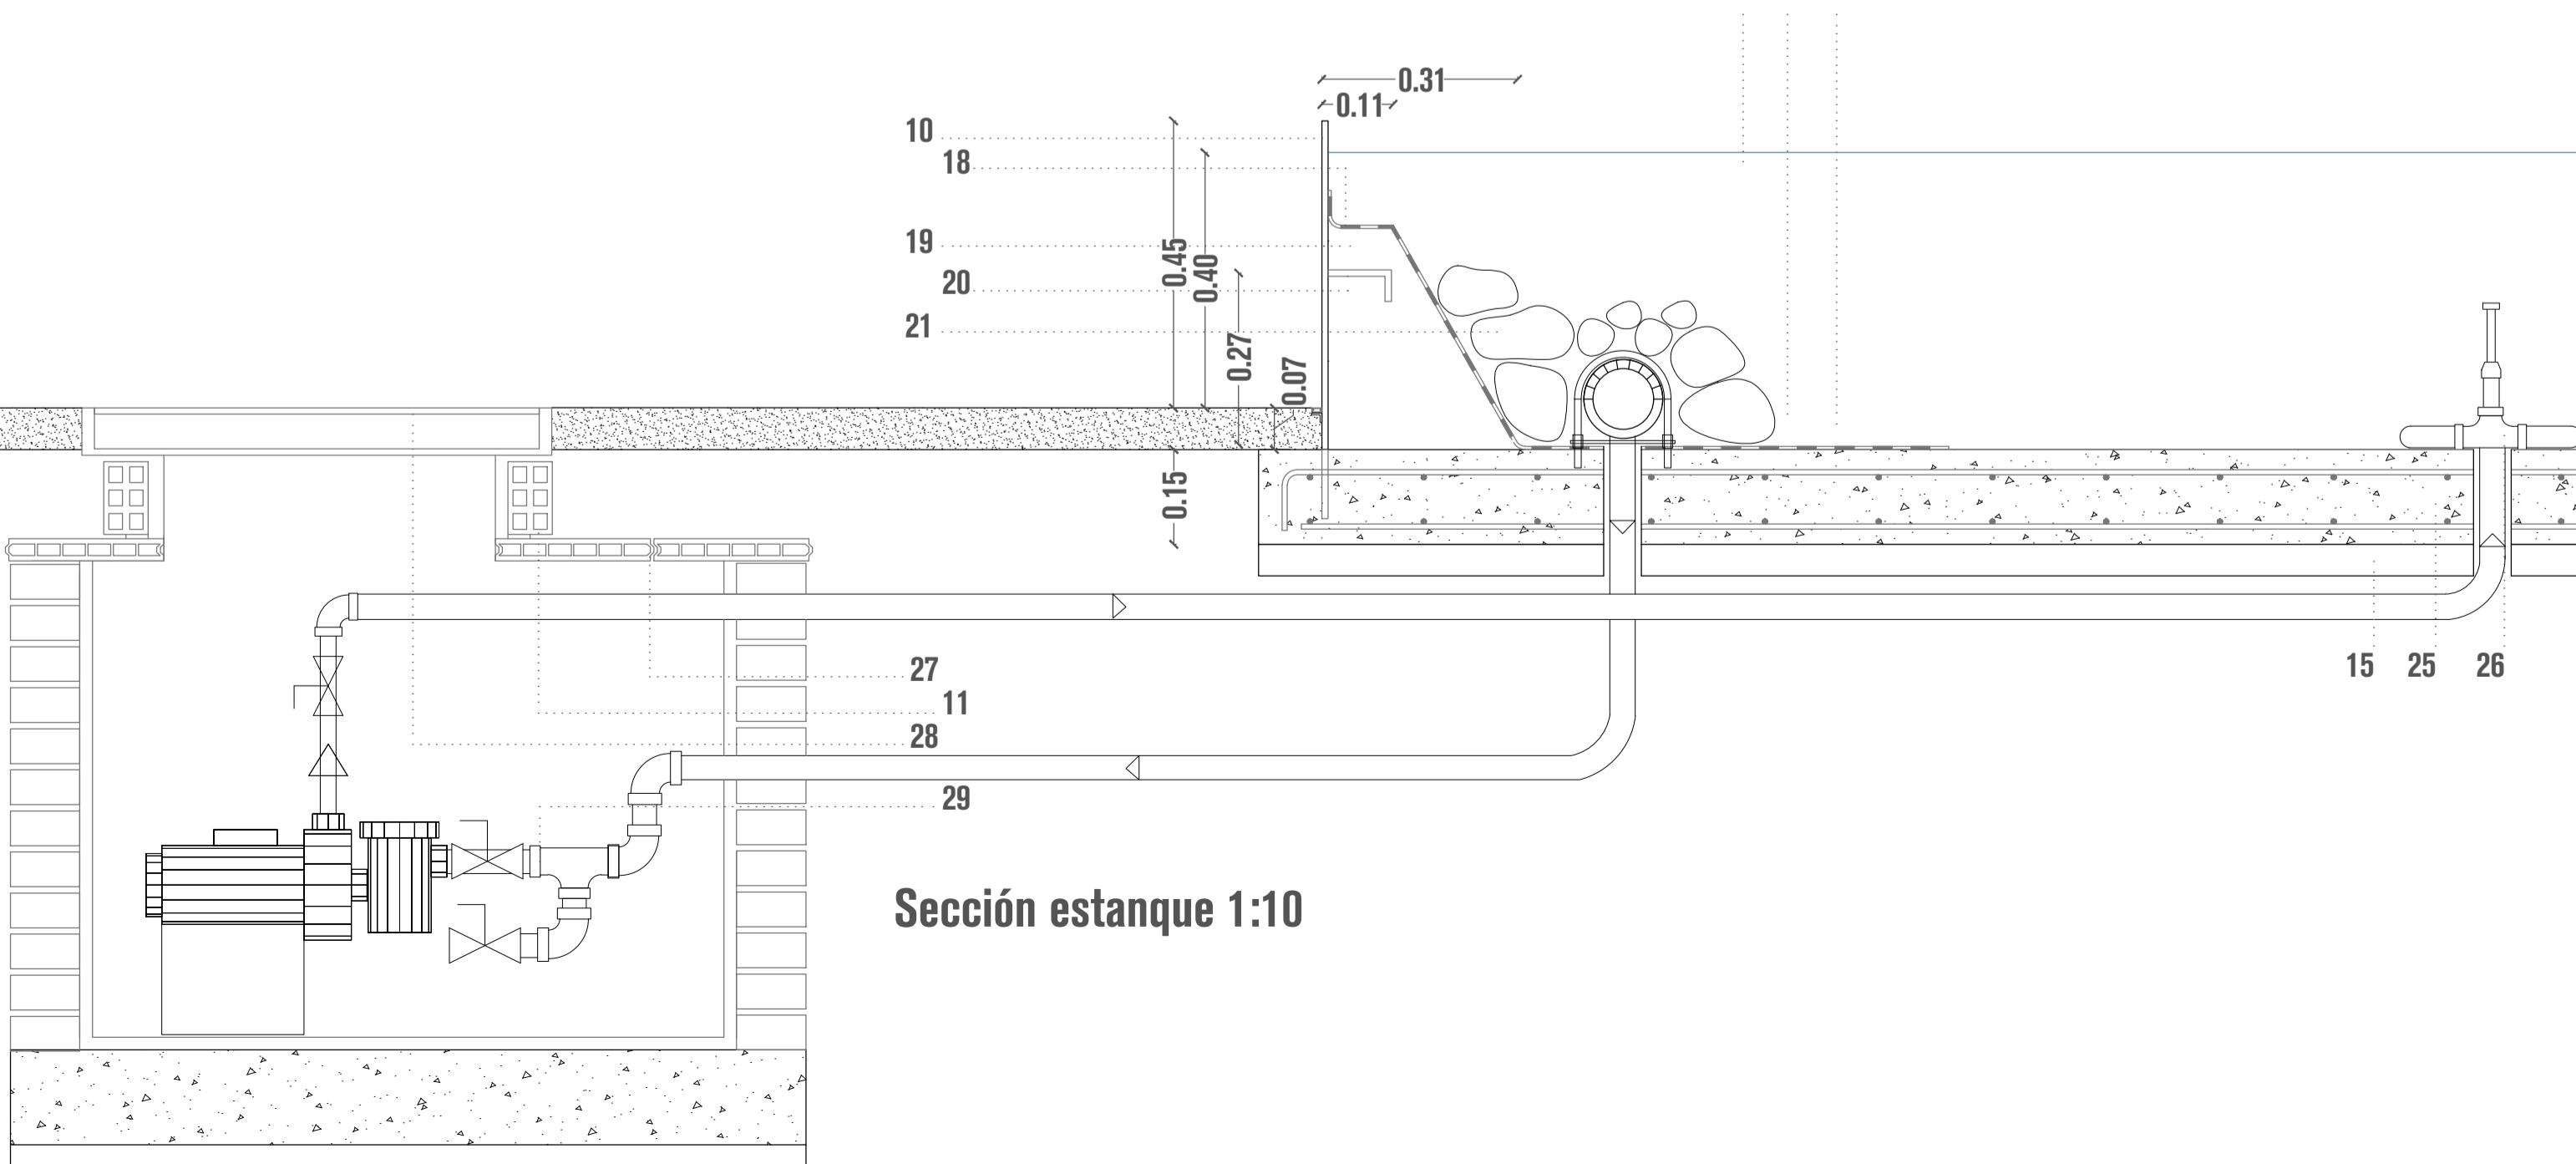

Leyenda: Detalles constructivos

- 1 Grava para drenaje para escorrentía de parterre
- 2 Pieza de banco de madera de 50x15x05 cm
- 3 Anclaje trasero de banco mediante fijación a LHD
- 4 Anclaje central de banco mediante placa soldada a acero corte
- 5 LED de iluminación inferior de banco
- 6 Angular para fijación de LED a banco
- 7 Ladrillo hueco doble como tope de grava y fijación de banco
- 8 Acabado de parterre ladrillo visto blanco
- 9 Suelo general de albero, (e =7 cm)
- 10 Suelo general de albero, (e =15 cm)
- 11 Zapata corrida de banco, (e =15 cm)
- 12 Hormigón de limpieza de banco (e = 5 cm)
- 13 Terreno
- 14 Agua de lago
- 15 Lámina impermeabilizante
- 16 Hormigón en masa para formación de lago
- 17 Cantos rodados de gran dimensión para protección de HM
- 18 LED perimetral de suelo para lago
- 19 Perfil tubular para fijación de acero corte de lago
- 20 Perfil tubular para fijación de acero corte de lago
- 21 Anclaje de perfil tubular a losa
- 22 Losa de cimentación de HA