



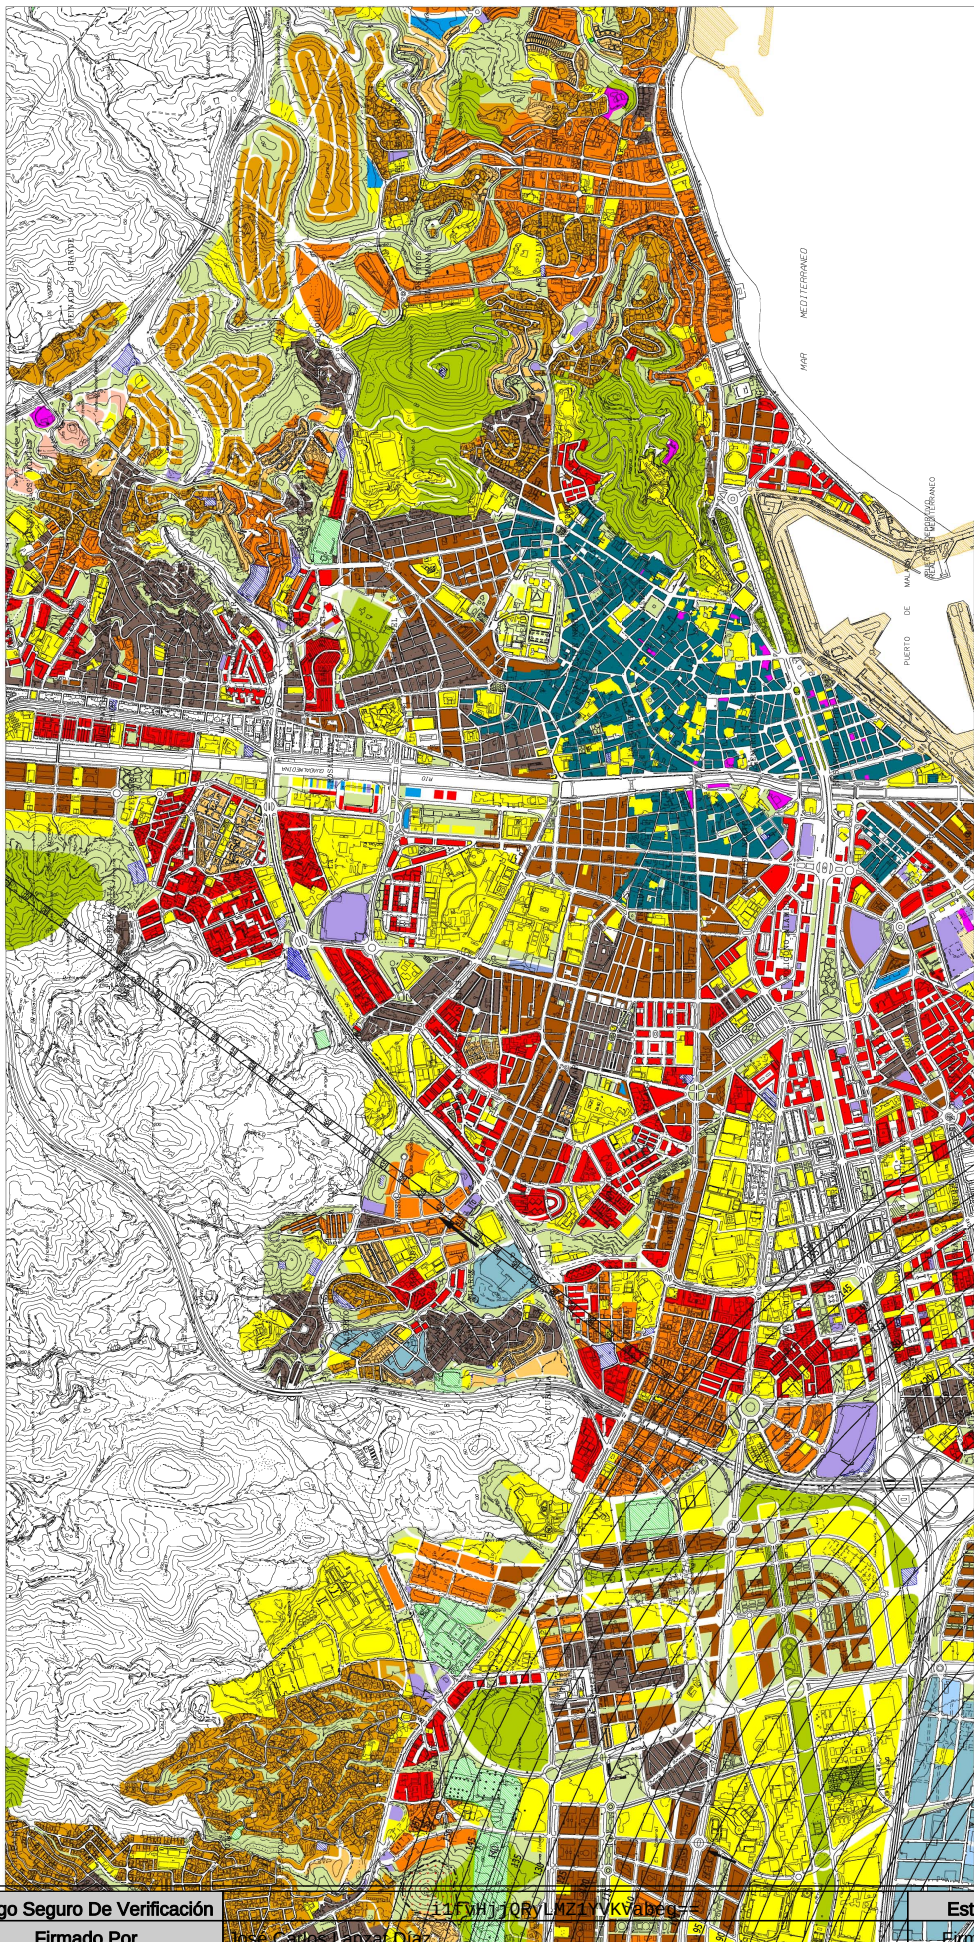

ZONA EN LA QUE EL TERRENO VULNERA LA SERVIDUMBRE AERONÁUTICA

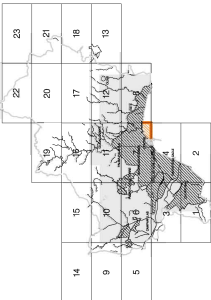

**Ayuntamiento de Málaga**

Aprobación Definitiva  
**PLAN GENERAL DE ORDENACIÓN URBANÍSTICA**  
Documento de Subsanación de Deficiencias Corregido

Plano nº

**Alecciones y Protecciones  
I.5.6.1 Servidumbres Aeronáuticas  
Suelo Urbano y Urbanizable**

Figura

**I.5**

FECHA

**JULIO 2011**

ESCALA

**1 / 10.000**

HOJA

**7/23**

REDACCIÓN

  
gerencia municipal de urbanismo, obras e infraestructuras

Código Seguro De Verificación

Firmado Por

Observaciones

Url De Verificación

Normativa

Jose Carlos Lanza Diaz

<https://valida.malaga.eu/verifirma/code/i1fvHjjQRyLMZ1YVKVabeg%3D%3D>

Este informe tiene carácter de copia electrónica auténtica con validez y eficacia administrativa de ORIGINAL (art. 27 Ley 39/2015).

Estado

Firmado

Página

Fecha y hora

09/03/2026 16:12:29

1/1

