

Descripción	Plano de emplazamiento de la zona de la Alcazaba indicando alineaciones y rasantes firmado por el arquitecto municipal Manuel Rivera Valentín
-------------	---

Palabras claves alcazaba


Notas

Imagen




Número de archivo	000002
Nombre de archivo	0000F3AB.PDF
Fuente	Archivo Municipal de Málaga
Signatura	C - 3566 - 46
Fecha	29/02/1908
Autor	Guerrero Strachan, Fernando [1879-1930]
Descripción	Plano de planta de la Haza de la Alcazaba firmado por el arquitecto municipal interino Fernando Guerrero Strachan.
Palabras claves	alcazaba
Notas	

Imagen

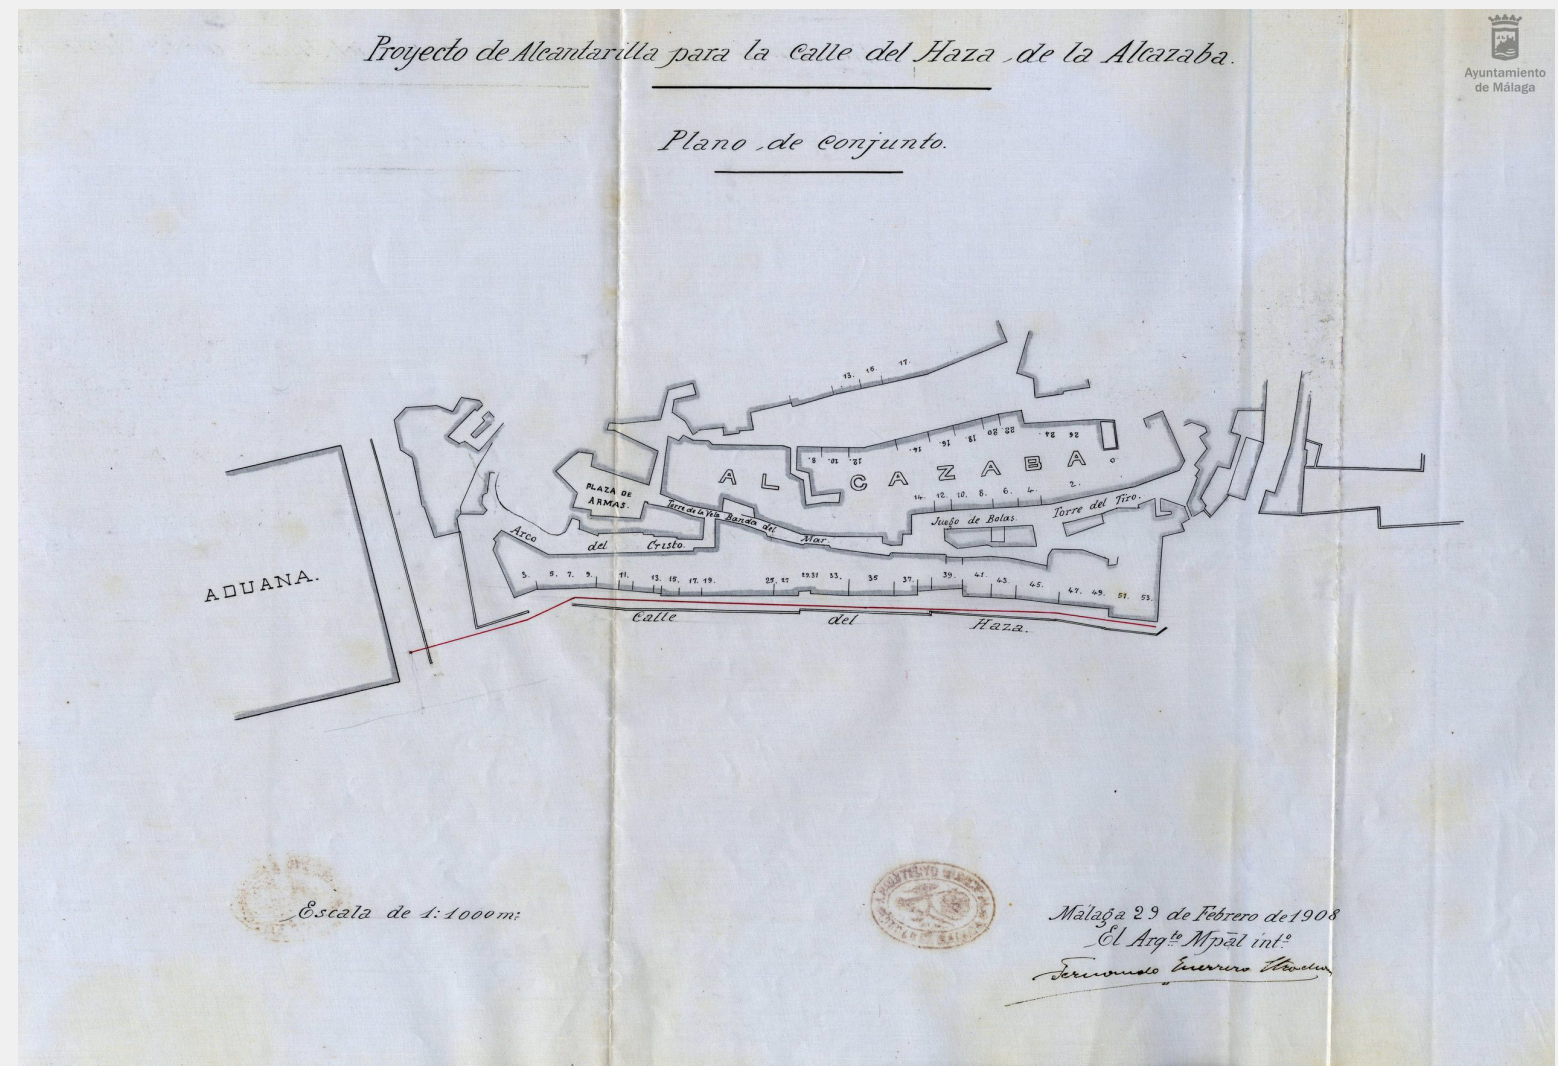


Número de archivo	000003
Nombre de archivo	000162D4.PDF
Fuente	Archivo Municipal de Málaga
Signatura	CA - 8332 - 6
Fecha	01/08/1948
Autor	Delclós Lardón, Wilfredo
Descripción	Plano de planta de una galería que conduce desde la calle Guillén Sotelo hasta un ascensor que se proyecta construir en La Alcazaba, realizado por el ingeniero municipal Wifredo Delclós.
Palabras claves	
Notas	alcazaba, ascensor

Imagen

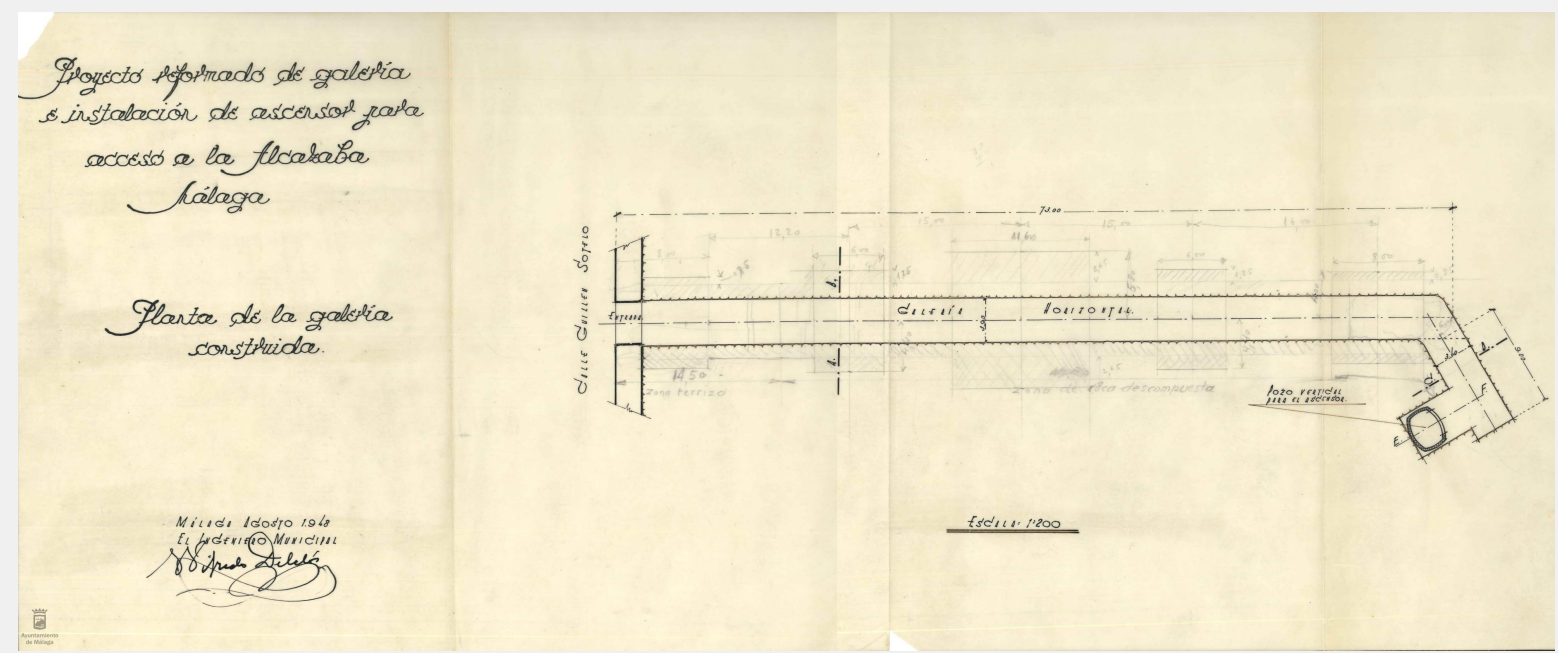

Número de archivo	000004
Nombre de archivo	000162D7.PDF
Fuente	Archivo Municipal de Málaga
Signatura	CA - 8332 - 5
Fecha	01/05/1938
Autor	Delclós Lardón, Wilfredo
Descripción	Plano de sección y detalle de un túnel que conecta la calle Mundo Nuevo con la de Haza de la Alcazaba, realizado por el ingeniero municipal Wifredo Delclós.
Palabras claves	alcazaba, túnel
Notas	


Imagen

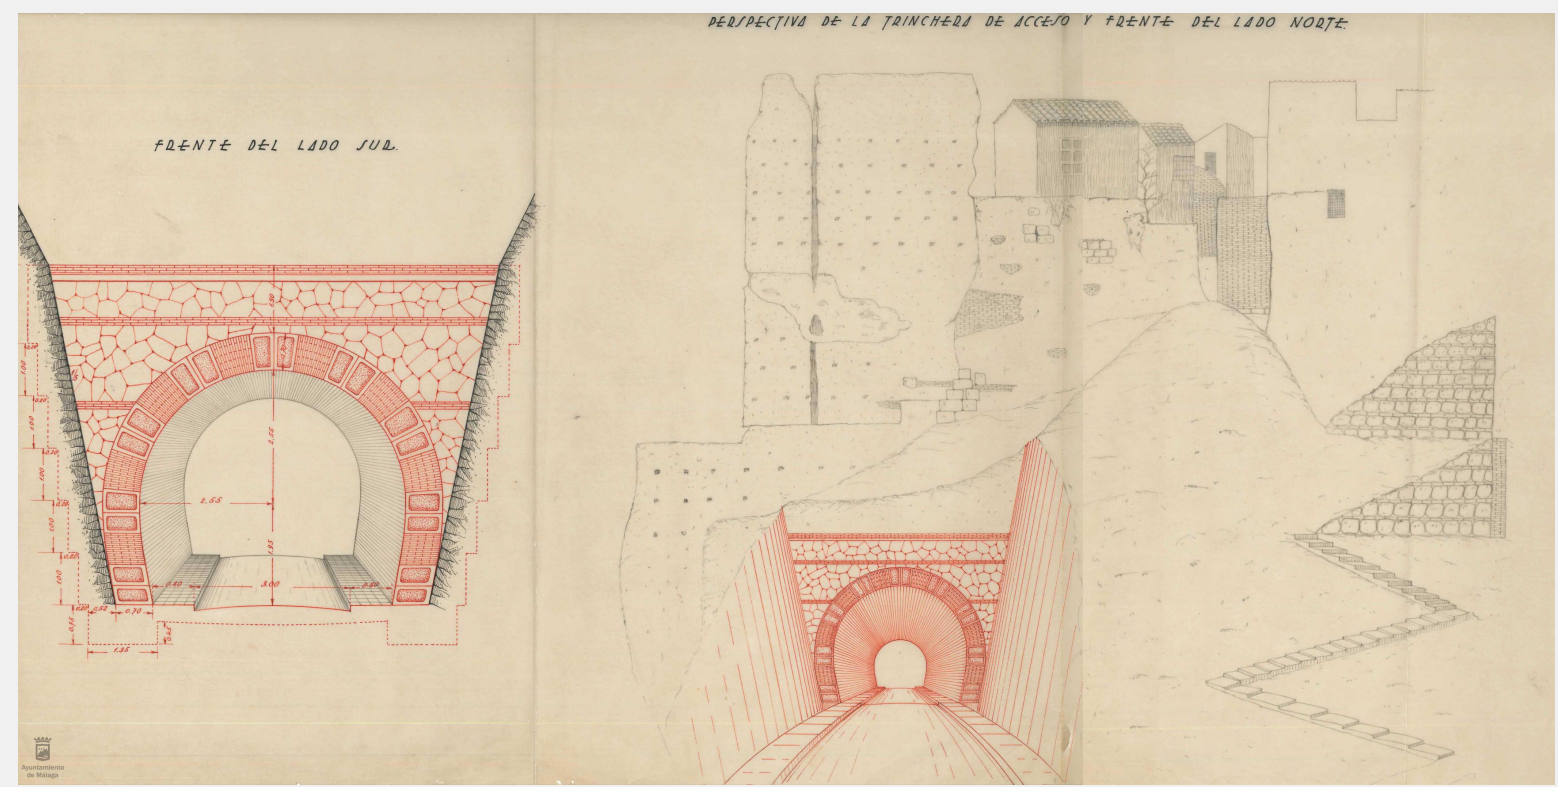

BASE DE DATOS. PLANOS


Número de archivo	000005
Nombre de archivo	000158DF.PDF
Fuente	Archivo Municipal de Málaga
Signatura	CA - 9025 - 5
Fecha	01/01/1900
Autor	
Descripción	Plano de situación de un proyecto de ampliación y mejora del Puerto y urbanización de los terrenos de la Alcazaba.
Palabras claves	alcazaba
Notas	

Imagen

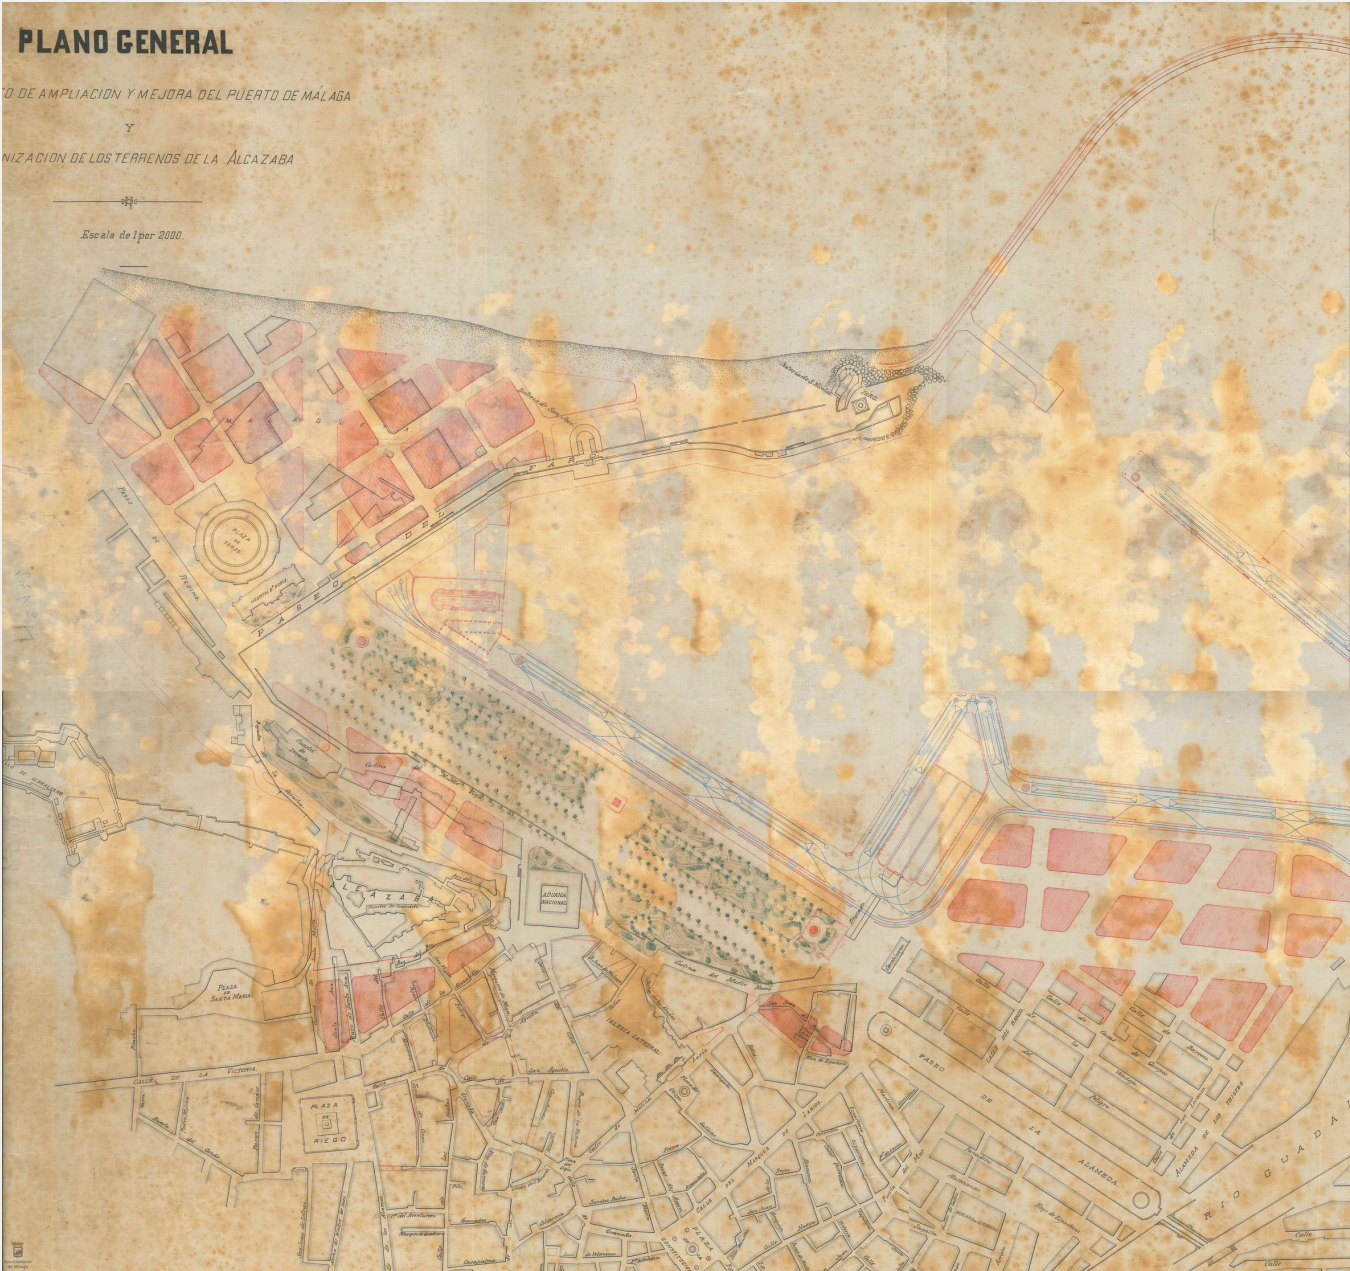

Número de archivo	000006
Nombre de archivo	00015CB0.PDF
Fuente	Archivo Municipal de Málaga
Signatura	CA - 1480 - 23 - 2
Fecha	18/05/1897
Autor	Rucoba Octavio de Toledo, Joaquín [1844-1919]
Descripción	Plano de situación para el establecimiento de los servicios públicos urbanos del proyecto de urbanización de los terrenos de la Haza Baja de la Alcazaba, Prolongación de la Alameda y establecimiento del Parque.
Palabras claves	alcazaba, parque
Notas	Firmado por los arquitectos Joaquín de Rucoba y el V.º B.º de Manuel Rivera Valentín.

Imagen

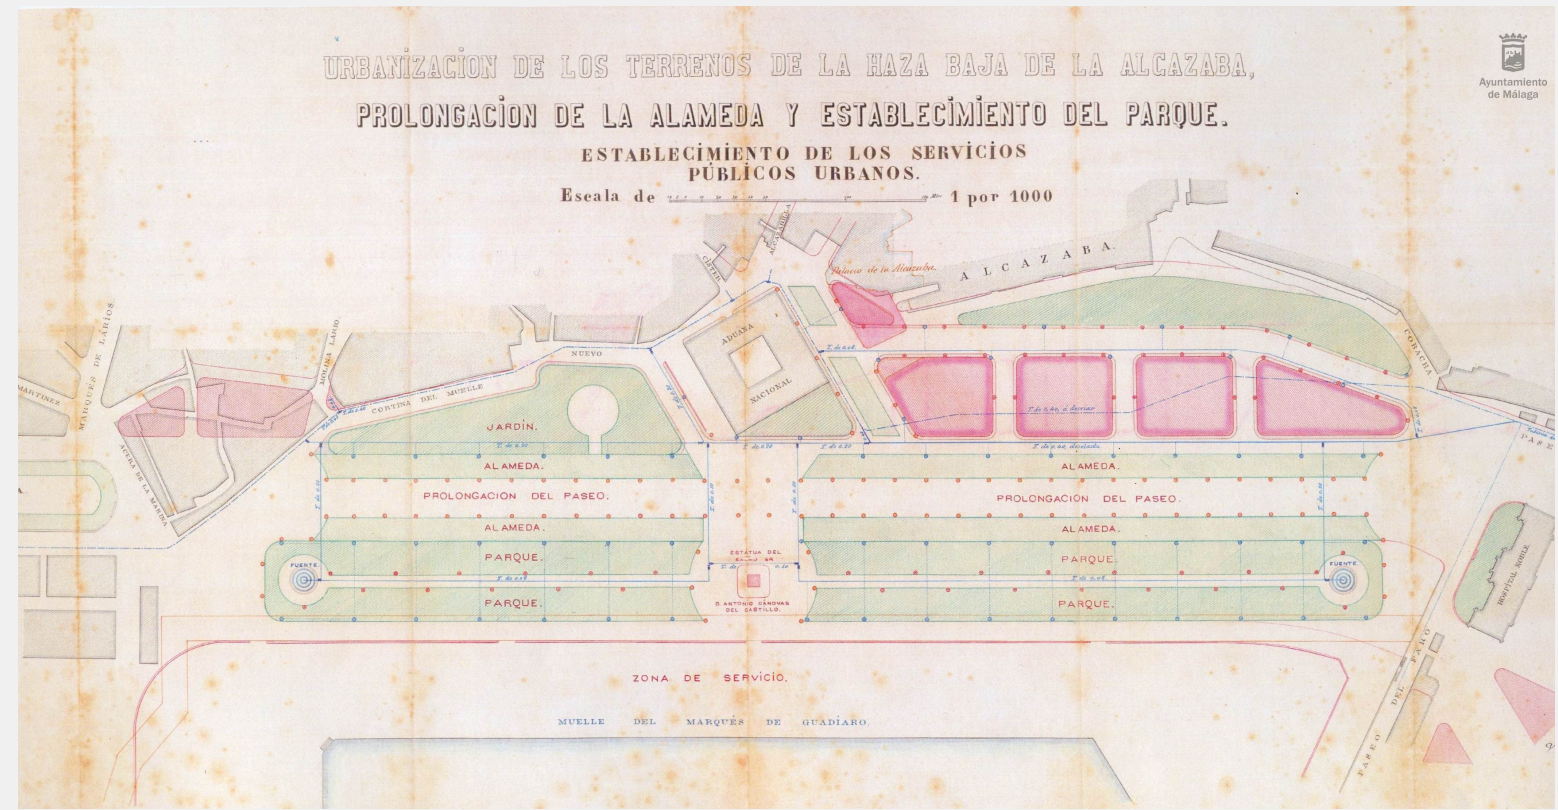

Notas

Imagen

