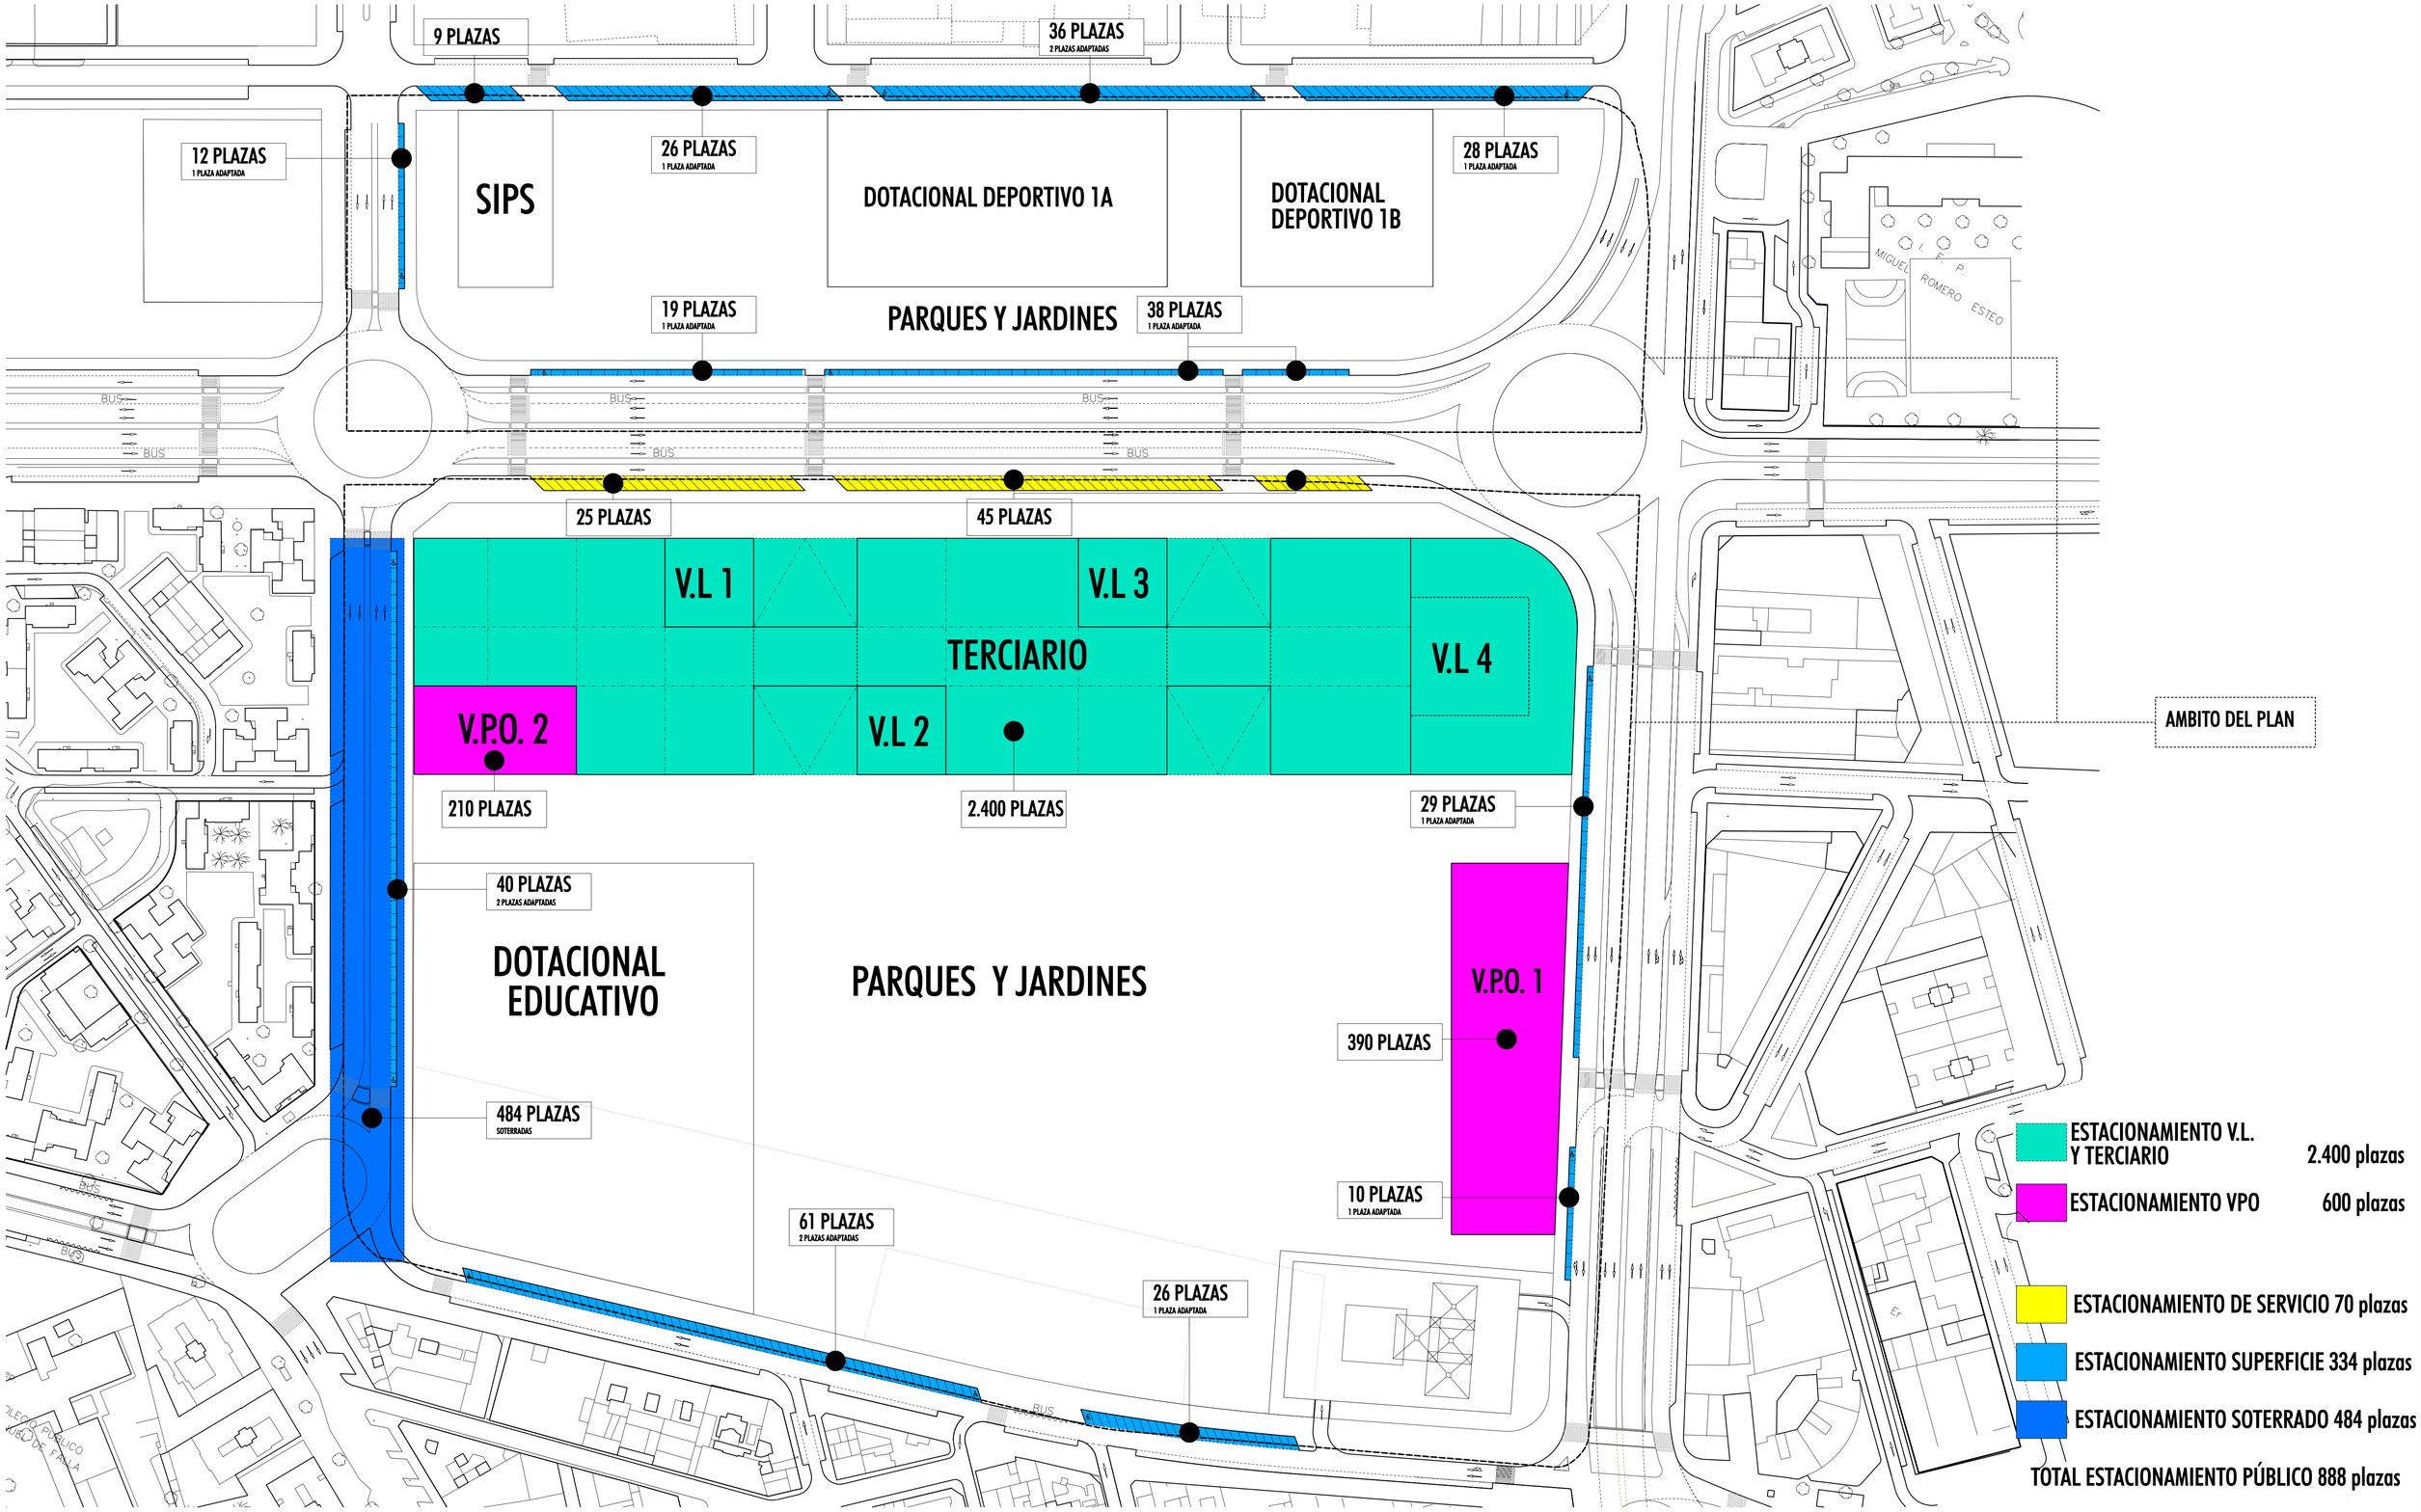

PROPIEDAD:

COMAREX CORPORACIÓN INMOBILIARIA · CORPORACION CAIXAGALICIA · GRUPO DAE

INGENIERIA COLABORADORA EN PROYECTO ESTRUCTURAS:

INGENIERIA COLABORADORA EN PROYECTO INSTALACIONES:

INGENIERIA COLABORADORA EN PROYECTO DE URBANIZACIÓN:

STIGA GRANADA SL.

ALONSO Y ARQUITECTOS ASOCIADOS BALAGUER

www.alonsobalaguer.com

ESCALA GRAFICA:

0 0.5 1 2 3 4 5 10

Él presente documento es copia de su original, del cual es autor Alonso Balaguer i Arquitectes Associats S.L.Su utilización total y parcial, así como cualquier reproducción o cesión a terceros, requerirá de la previa autorización expresa del autor, quedando en cualquier caso prohibida cualquier modificación unilateral del mismo.

Ayuntamiento de Málaga

Documento de Aprobación Provisional

PLAN GENERAL DE ORDENACIÓN URBANÍSTICA

ANEJO 8

ORDENACIÓN DETALLADA DEL SUNC-O-LO.17 "REPSOL"

RED VIARIA Y APARCAMIENTOS PÚBLICOS

FECHA: JULIO 2008

ESCALA: 1 / 1.000

HOJA: 9