




ESPACIOS NATURALES PROTEGIDOS:

- RED DE ESPACIOS NATURALES PROTEGIDOS DE ANDALUCIA
- PNAT - PARQUE NATURAL MONTES DE MÁLAGA
- PRJ - PARAJE NATURAL DESEMBOCADURA DEL GUADALHORCE
- LUGARES DE INTERÉS COMUNITARIO
- LIC - RIO GUADALMEDINA
- PLAN ESPECIAL DE MEDIO FÍSICO
- COMPLEJO SERRANO SIERRA DE CHURRIANA

VÍAS PECUARIAS:

- SIN DESLINDAR
- DESLINDADAS
- LÍMITE MUNICIPAL
- SUELO URBANO / URBANIZABLE

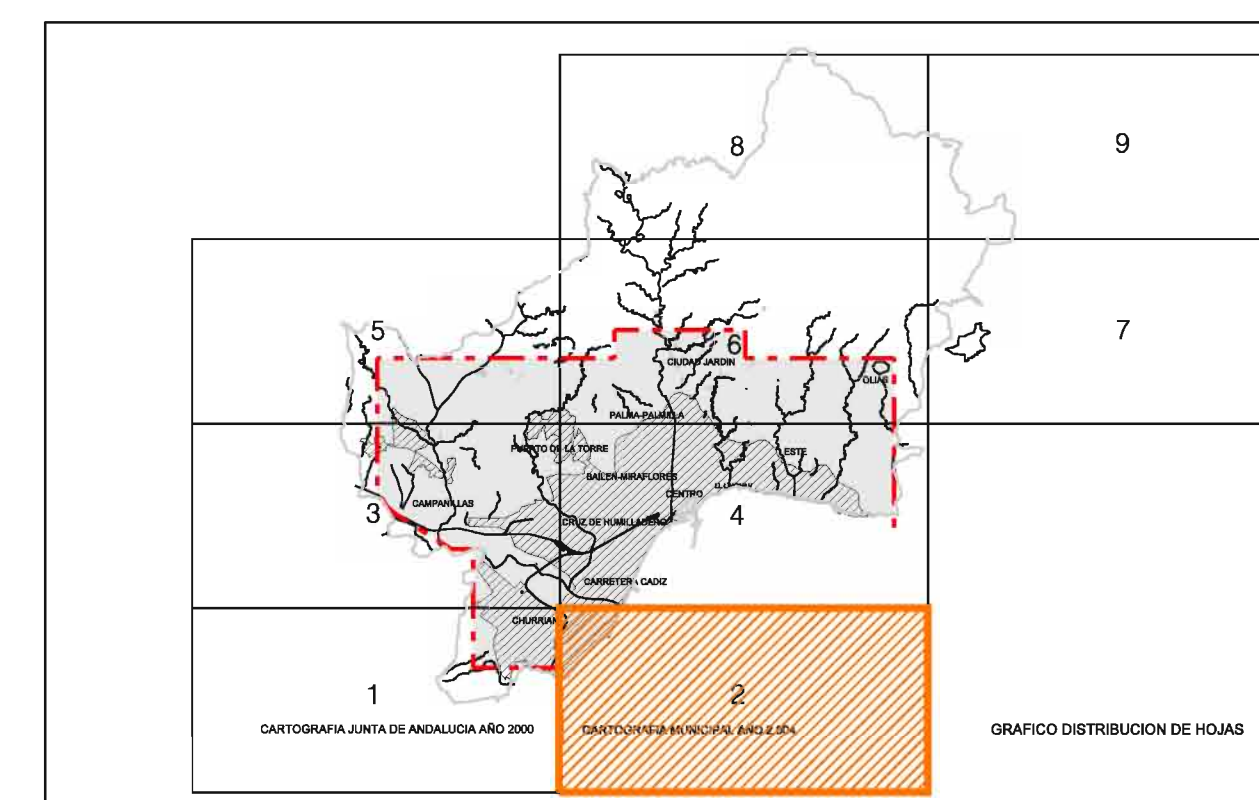

Ayuntamiento de Málaga

Modificación del Documento de Aprobación Provisional

PLAN GENERAL DE ORDENACIÓN URBANÍSTICA

Planos de Información

PLANO Afecciones y Protecciones	FECHA Junio 2.009	1.5
1.5.1 Espacios naturales protegidos y vías pecuarias.	ESCALA 1 / 20.000	

REDACCIÓN

gerencia municipal de urbanismo, obras e infraestructuras

