




LISTADO DE BIENES INMUEBLES PROTEGIDOS

- 20 CENTRAL TÉRMICA DE LA MISERICORDIA
- 21 DELIMITACIÓN CONJUNTO HISTÓRICO-ARTÍSTICO

PROTECCIONES HISTÓRICO-ARTÍSTICAS. BIC

- ENTORNO DE BIC
- CONJUNTO HISTÓRICO ARTÍSTICO
- BIC INCOADOS
- BIC DECLARADOS
- BCG INSCRITOS
- BCG INCOADOS
- ACUEDUCTO DE SAN TELMO

NOTA: LA NUMERACIÓN NO CORRESPONDE CON LA DEL CATÁLOGO ARQUEOLÓGICO NI ARQUITECTÓNICO, YA QUE EN ESTE PLANO INFORMATIVO SOLO SE REFLEJAN LOS INMUEBLES BIC.

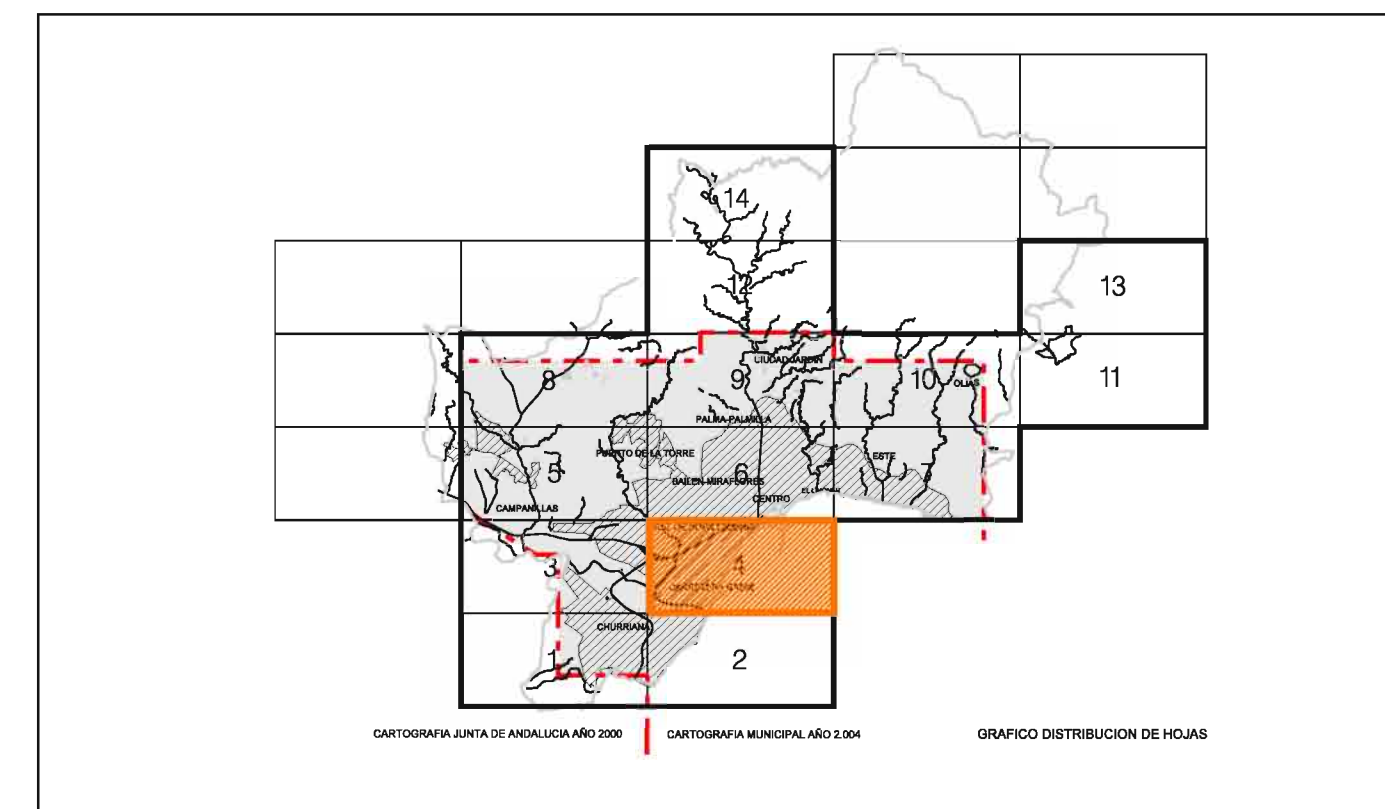

Ayuntamiento de Málaga

Modificación del Documento de Aprobación Provisional

PLAN GENERAL DE ORDENACIÓN URBANÍSTICA

Planos de Información

PLANO Afecciones y Protecciones	FECHA Junio 2.009	1.5
1.5.7 Protecciones Histórico-Artísticas BIC	ESCALA 1 / 10.000	HOJA 4 / 14
REDACCIÓN		
<p>gerencia municipal de urbanismo, obras e infraestructuras</p>		